



# CORTES SITUACIÓN ACTUAL

CORTE AA esc.: 1/100

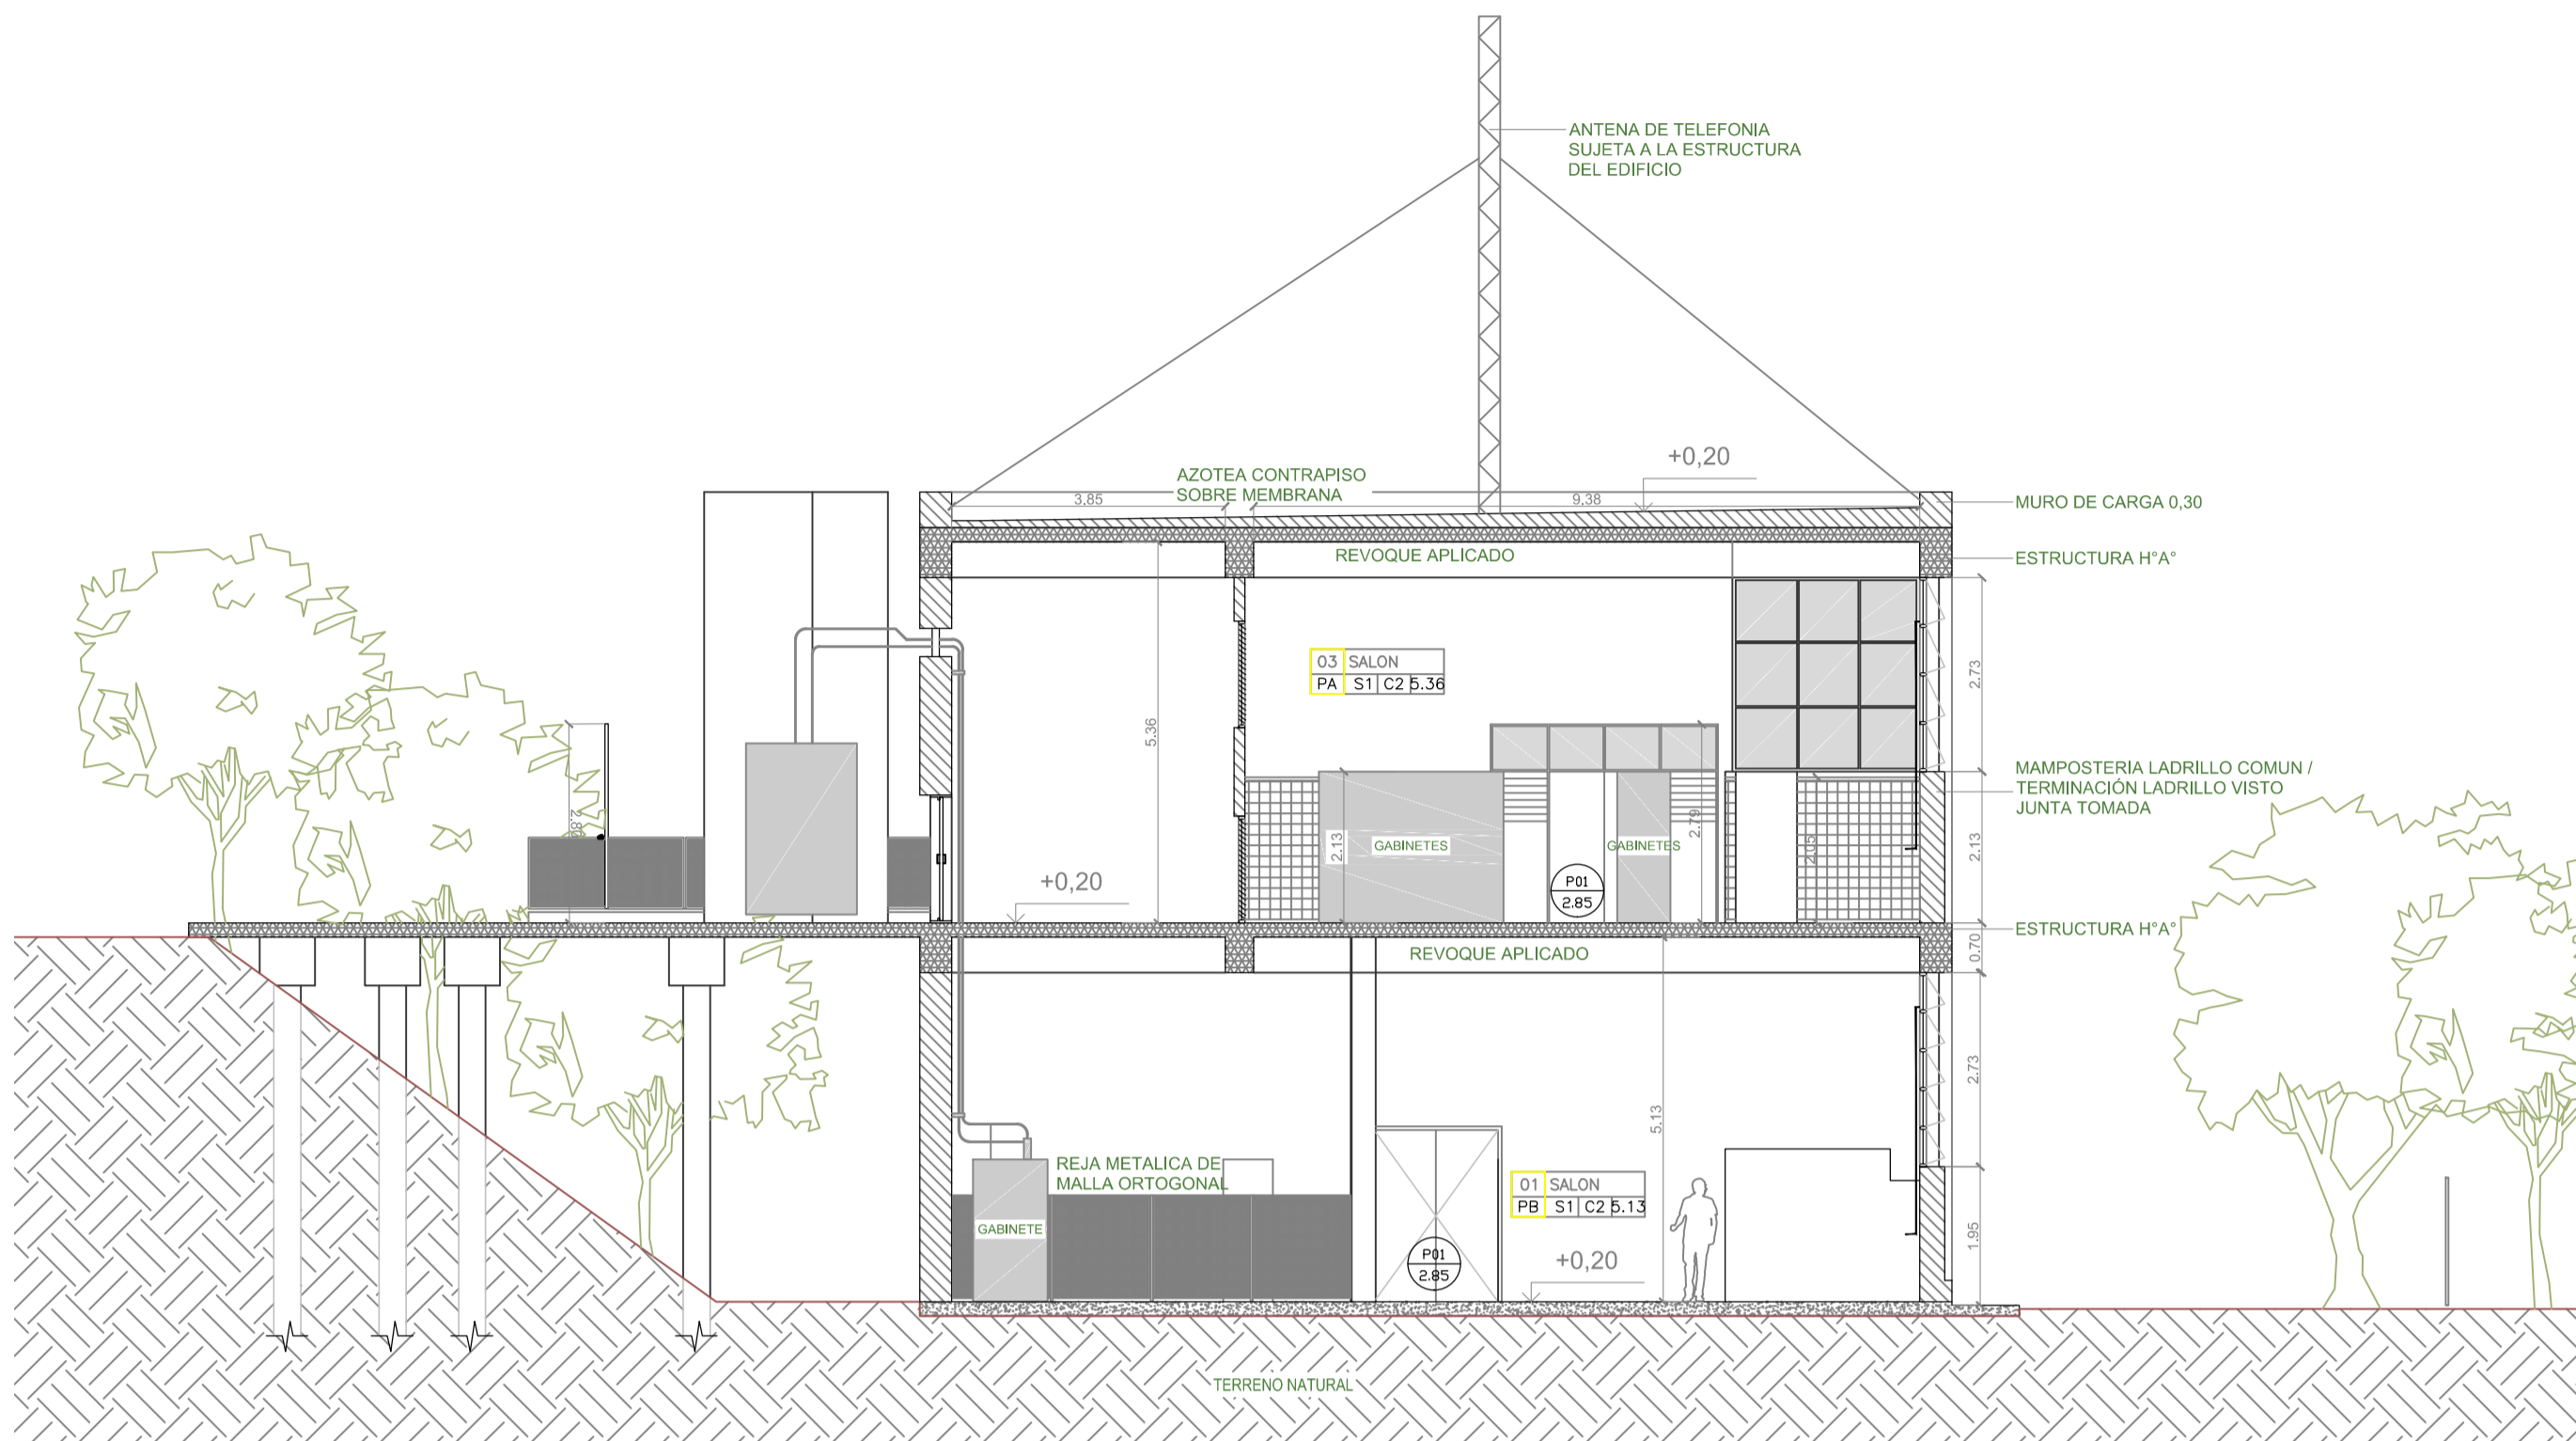

CORTE BB esc.: 1/100

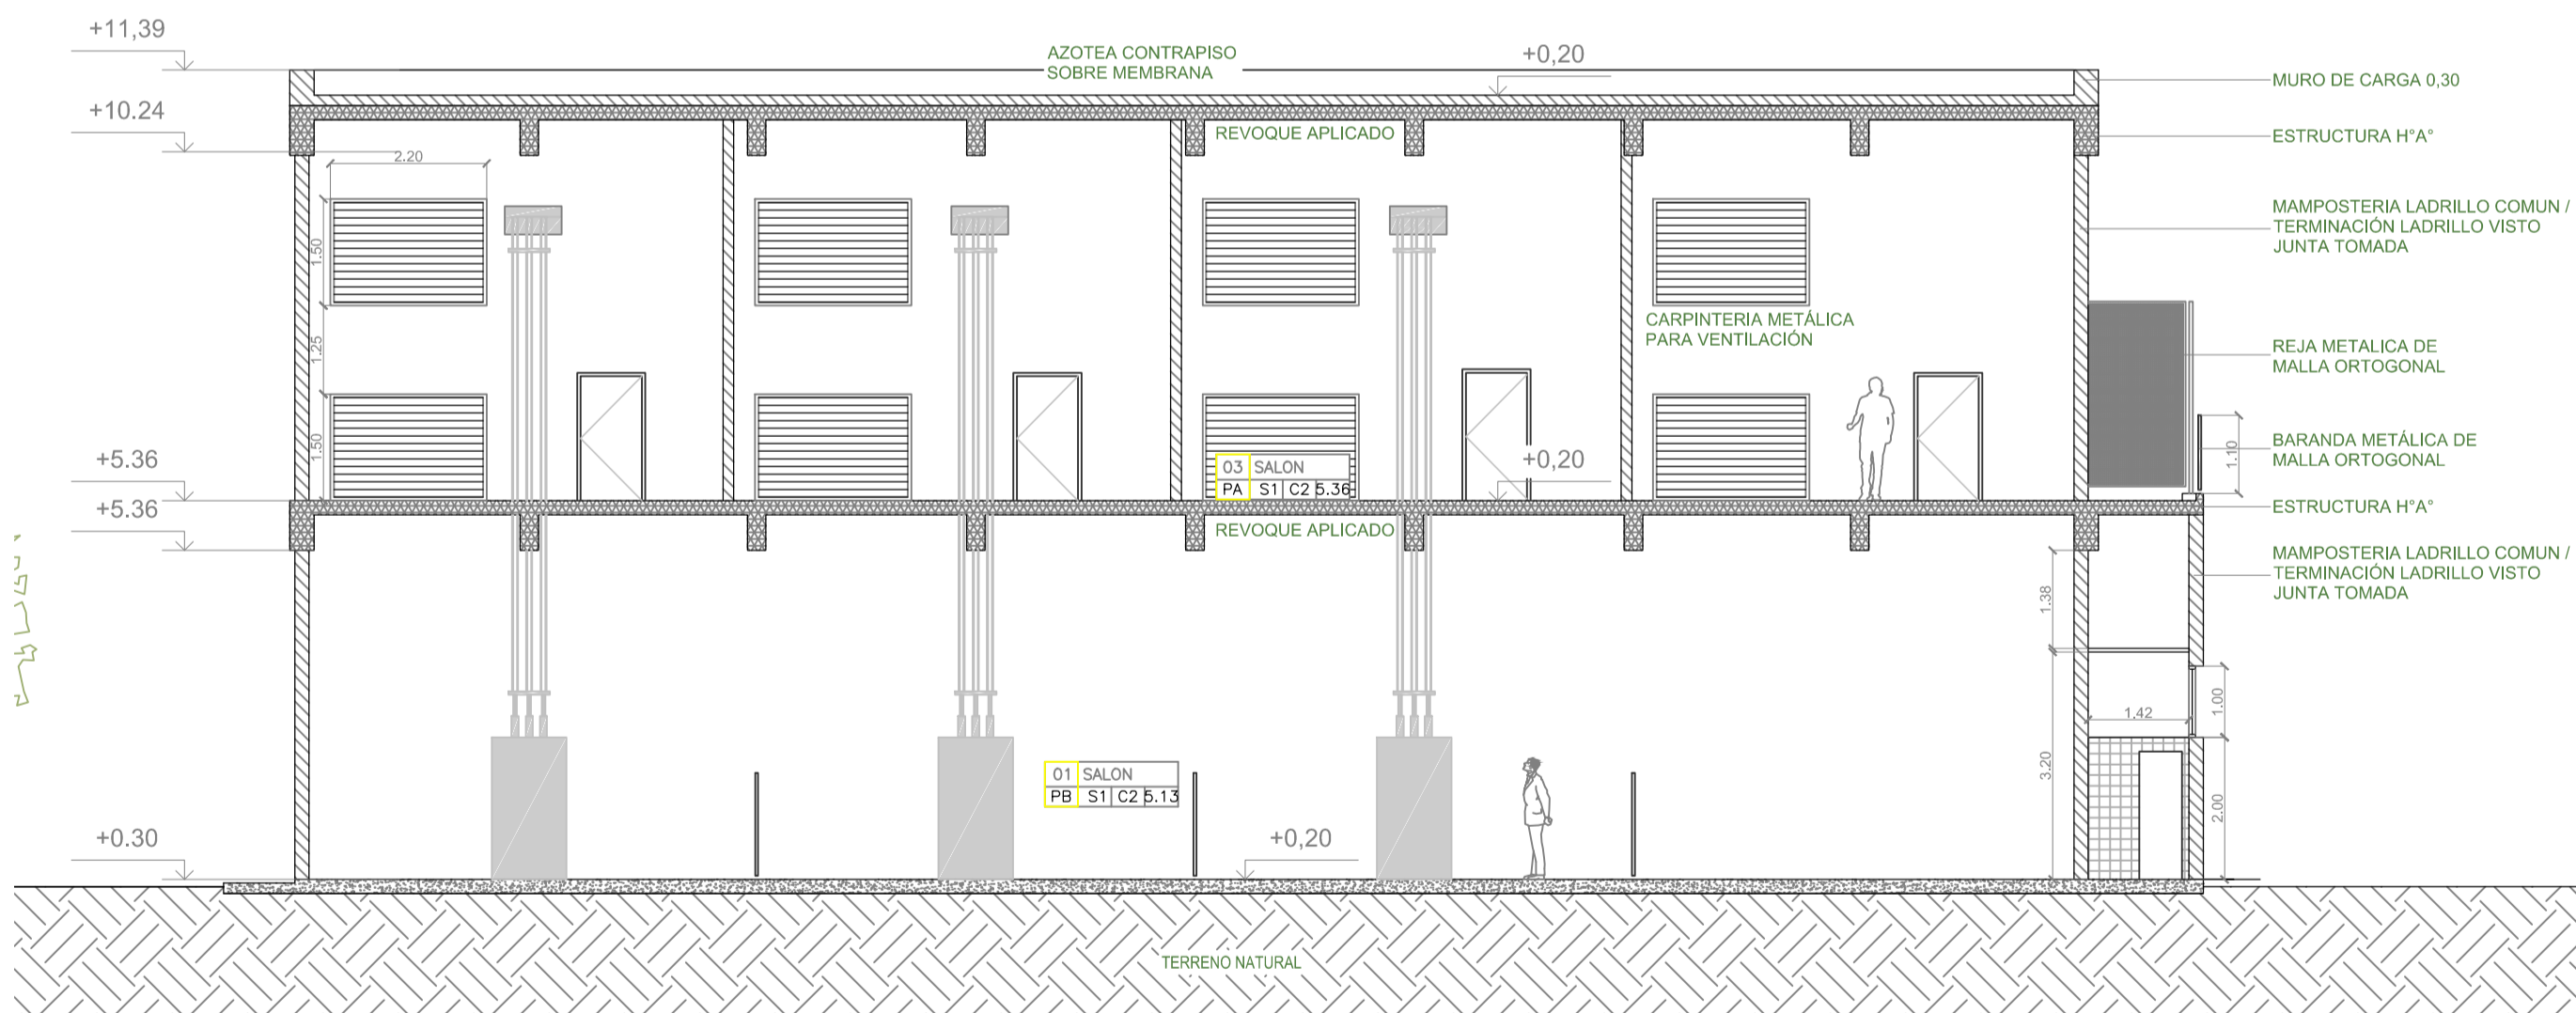

LOCALES	SOLIDOS	CIELORRASOS
<p>01 OFICINA PB S1 C1 E.27</p> <p>SOLIDADO CIELORRASO</p>	<p>S1 MOSAICO GRANITICO</p> <p>S2 ALFOMBRA DIELÉCTRICA AISLANTE</p> <p>S3 CARPETA SOBRE MEMBRANA HIDRÓFUGA</p> <p>S4 CERÁMICA DE ALTO TRÁNSITO</p> <p>S5 LOSETA FILTRANTE</p>	<p>C1 PLACA DE YESO</p> <p>C2 SIN CIELORRASO</p>


Operadora Ferroviaria Sociedad del Estado  
Av. Dr. Ramos Mejía 1302, 4°, CABA (CP 1104) Argentina. Tel. (54-11) 3220-630  
www.trenesargentinos.gob.ar

Ministerio de Transporte  
Presidencia de la Nación


EJECUTO	DESCRIPCION
PROYECTO	MEJORAMIENTO EDIFICIO SUBESTACIÓN PALERMO
APPROBO	<p>ESCALA: 1:100 FECHA: OCT/02 LINEA: MITRE RAMAL: JOSE LEON SUAREZ</p> <p>PLANOS: PLO3 - Situación actual cortes</p>

VISTA SITUACIÓN ACTUAL


FACHADA FRENTE (INGRESO) esc.: 1/100

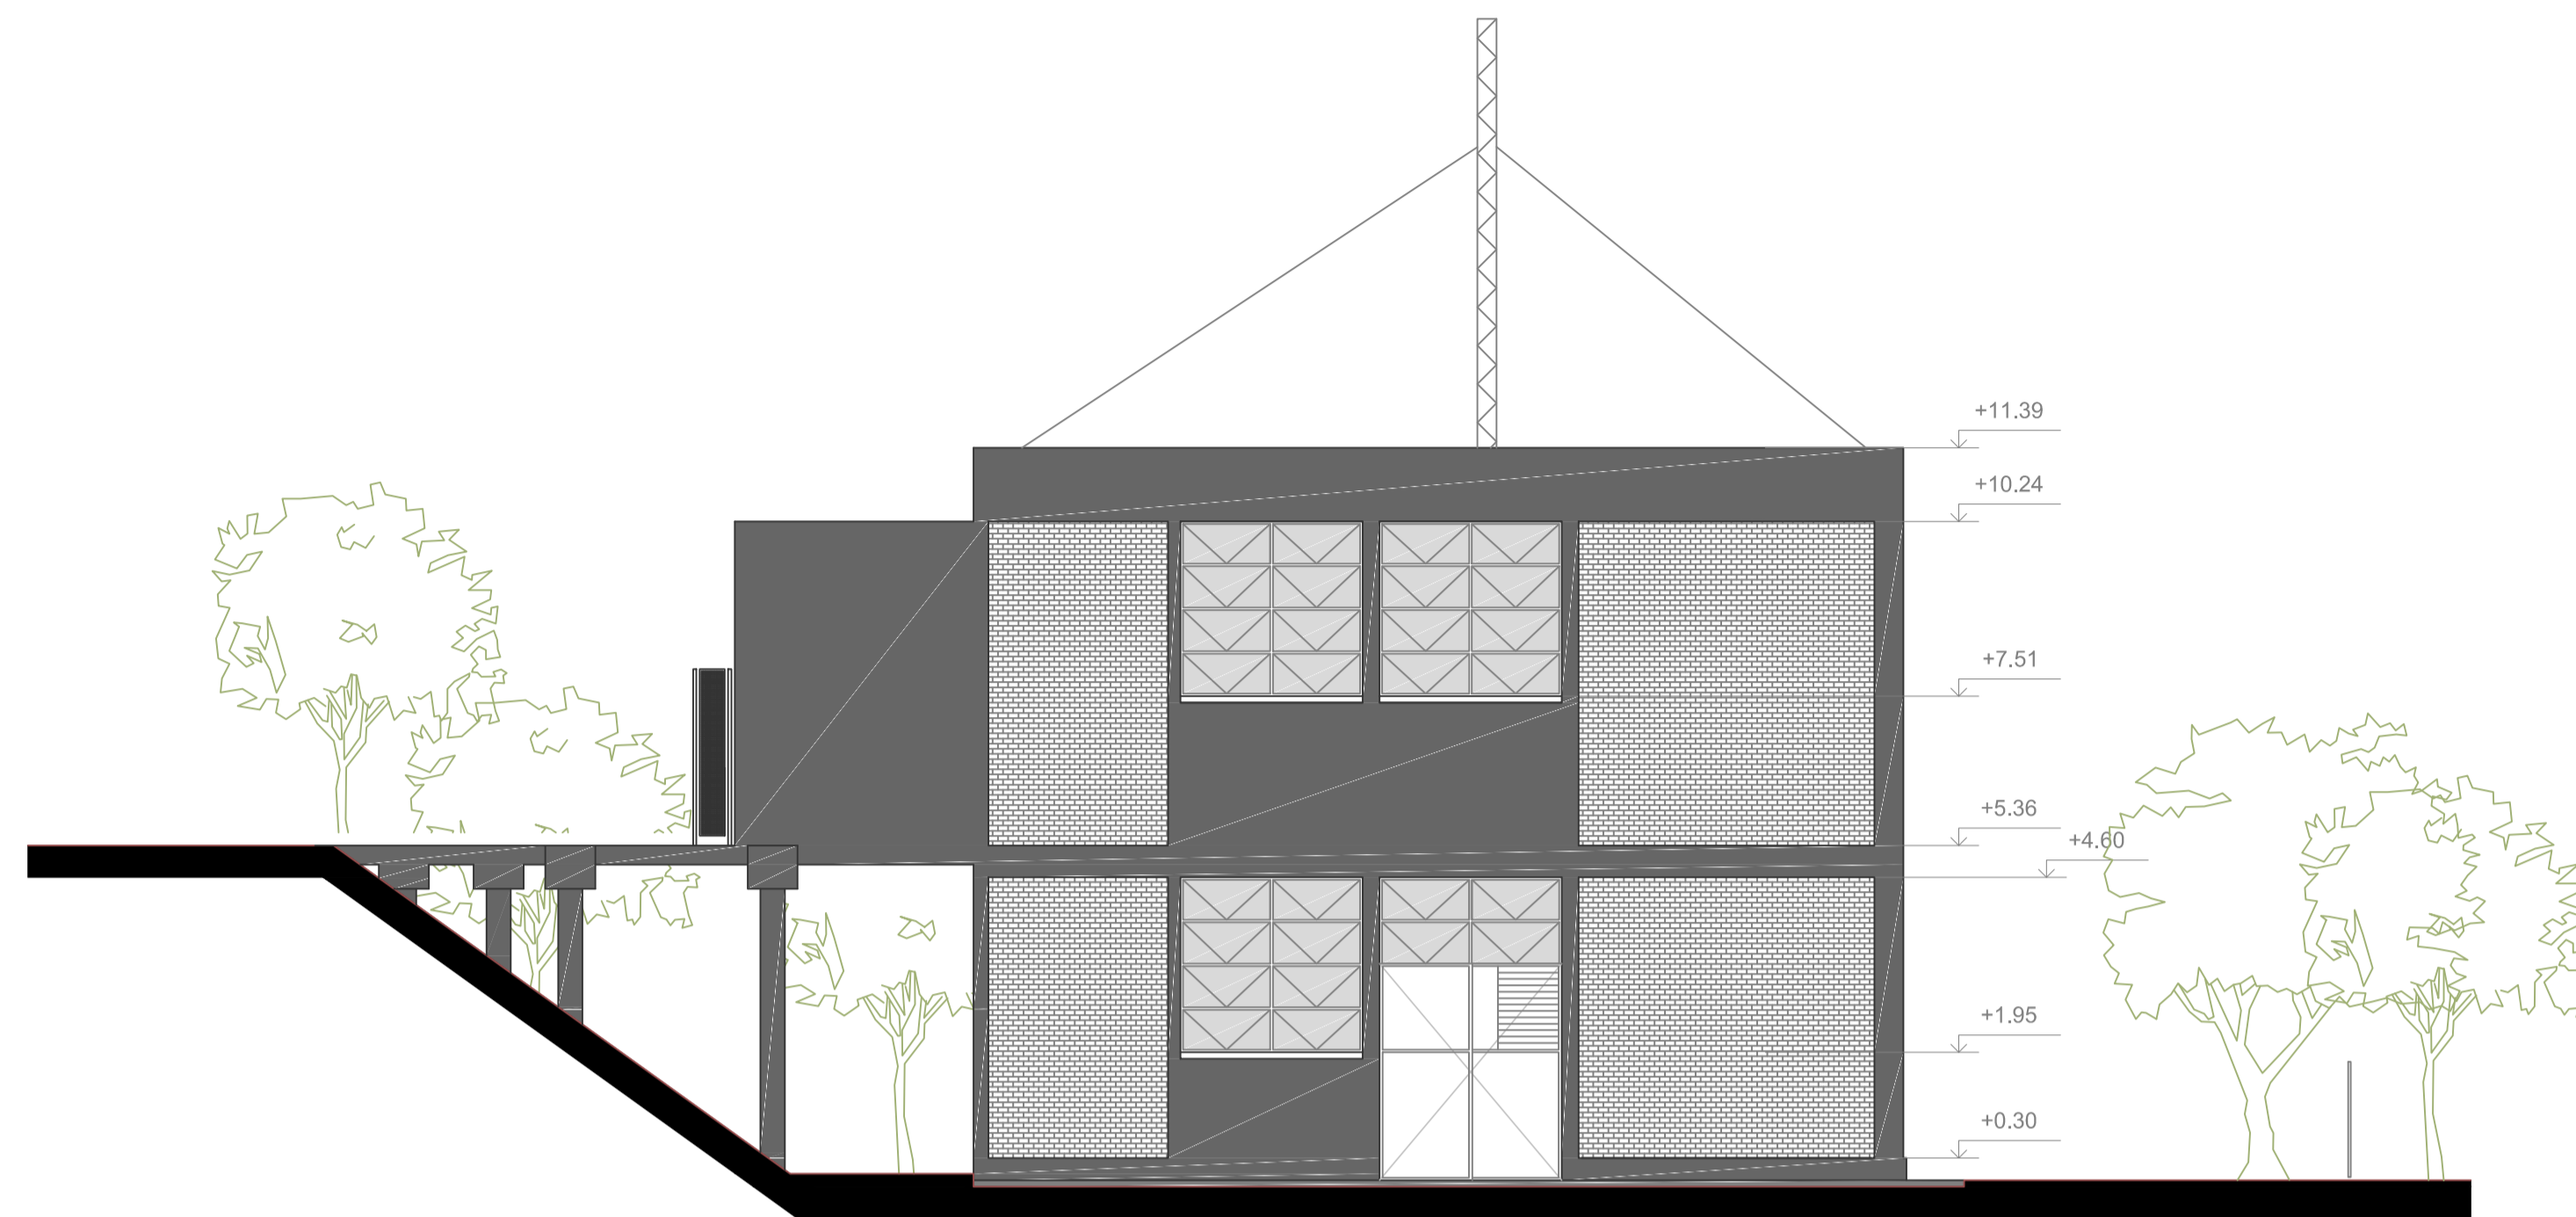

FACHADA LATERAL esc.: 1/100

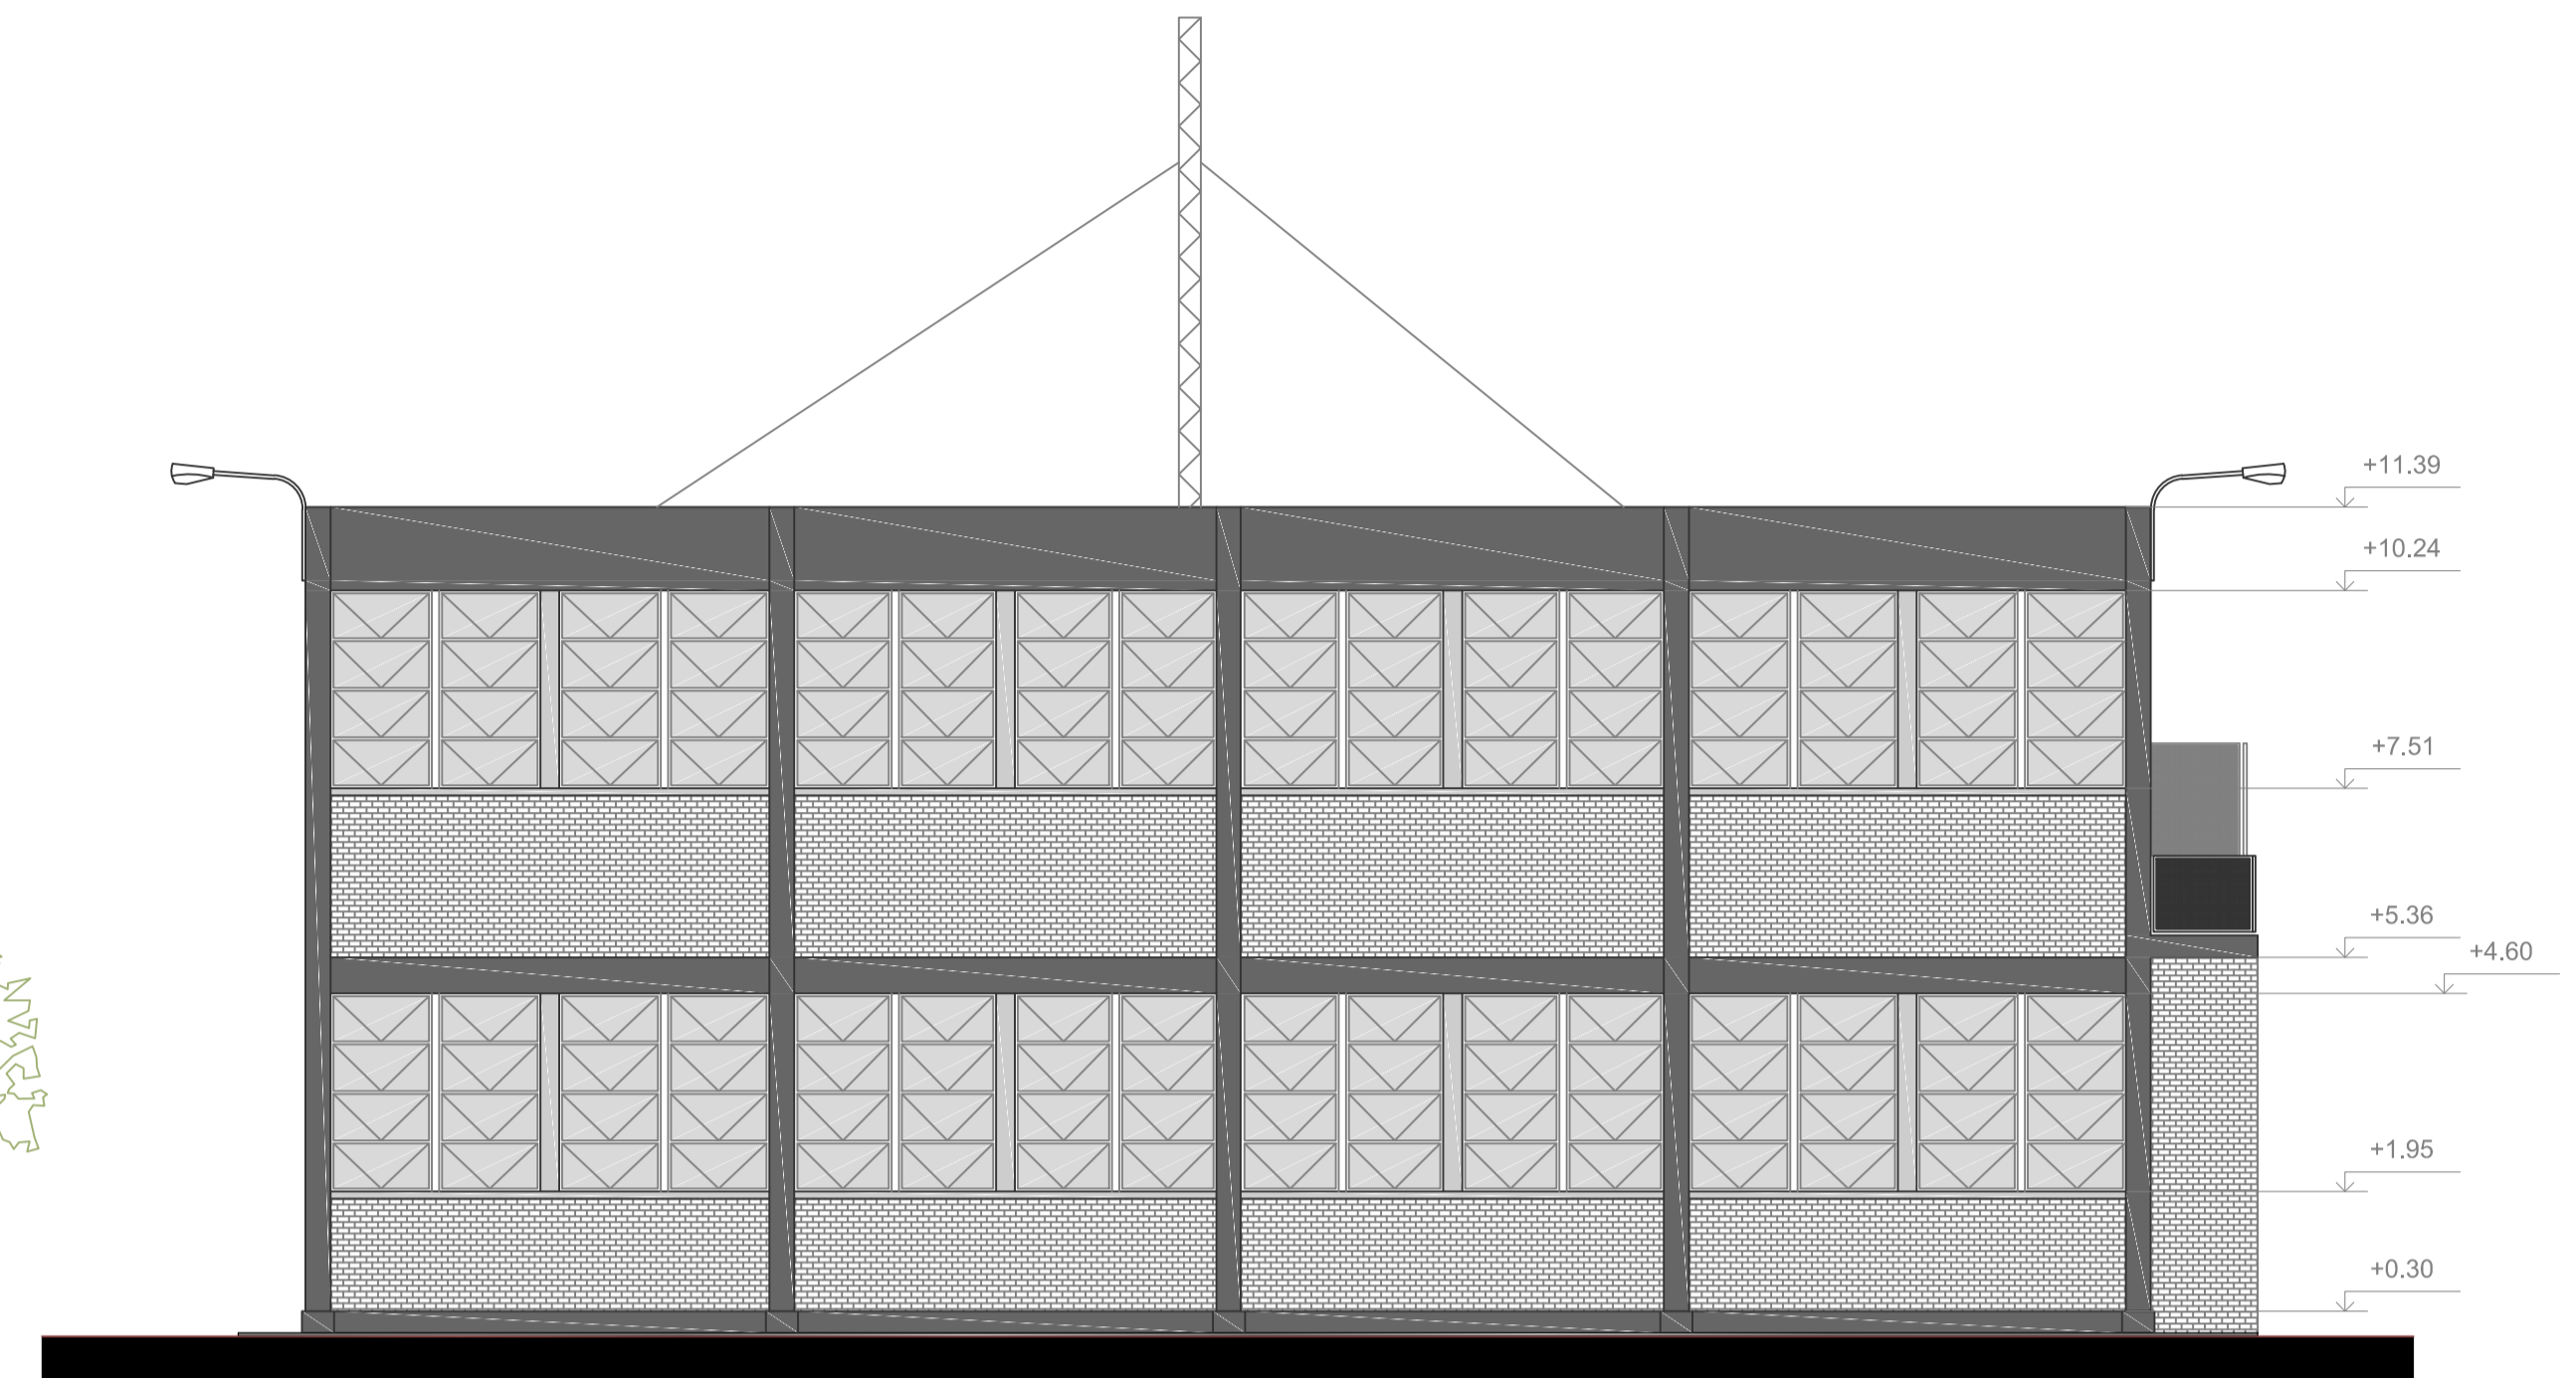

FACHADA TRASERA esc.: 1/100

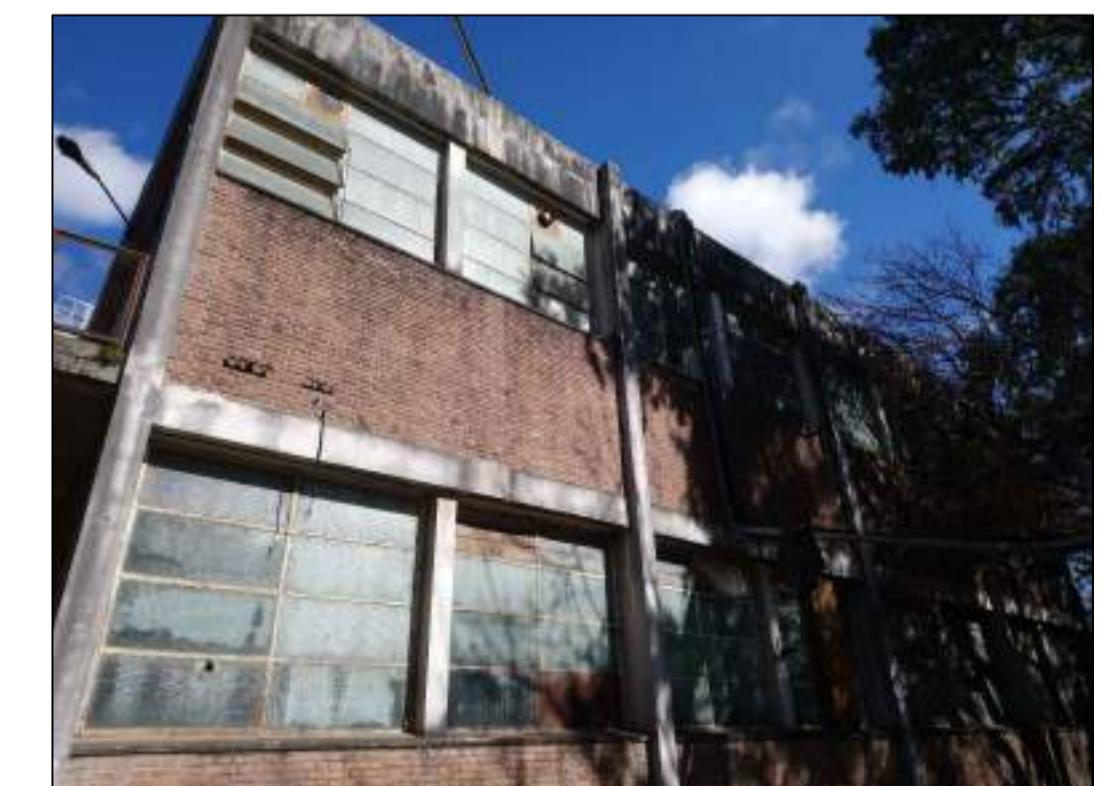


LOCALES	SOLIDOS	CIELORRASOS	OTROS
<ul style="list-style-type: none"> <li>LOCAL</li> <li>01 OFICINA</li> <li>02 ALMACEN</li> <li>03 DEPÓSITO</li> <li>04 PASADIZO</li> <li>05 SÓTANO</li> <li>06 CIELORRASO</li> </ul>	<ul style="list-style-type: none"> <li>S1 MOSAICO GRANITICO</li> <li>S2 ALFOMBRA DIELECTRICA AISLANTE</li> <li>S3 CARPETA SOBRE MEMBRANA HIDROFUGA</li> <li>S4 CERÁMICA DE ALTO TRÁNSITO</li> <li>S5 LOSETA FILTRANTE</li> </ul>	<ul style="list-style-type: none"> <li>C1 PLACA DE YESO</li> <li>C2 SIN CIELORRASO</li> </ul>	<ul style="list-style-type: none"> <li>01 Impermeable exterior</li> <li>02 Impermeable a contraluz</li> <li>03 Impermeable a contraluz</li> <li>04 Impermeable a contraluz</li> <li>05 Impermeable a contraluz</li> <li>06 Impermeable a contraluz</li> <li>07 Impermeable a contraluz</li> <li>08 Impermeable a contraluz</li> <li>09 Impermeable a contraluz</li> <li>10 Impermeable a contraluz</li> <li>11 Impermeable a contraluz</li> <li>12 Impermeable a contraluz</li> <li>13 Impermeable a contraluz</li> <li>14 Impermeable a contraluz</li> <li>15 Impermeable a contraluz</li> <li>16 Impermeable a contraluz</li> <li>17 Impermeable a contraluz</li> <li>18 Impermeable a contraluz</li> <li>19 Impermeable a contraluz</li> <li>20 Impermeable a contraluz</li> </ul>



Operadora Ferroviaria Sociedad del Estado Av. Dr. Ramos Mejía 1302, 4º - CABA (CP 1104) Argentina. Tel. (54-11) 3220-630 www.trenesargentinos.gov.ar				Ministerio de Transporte Presidencia de la Nación	
EJECUTO	MEJORAMIENTO EDIFICIO SUBESTACIÓN PALERMO				
PROYECTO	ESCALA: 1/100	FECHA: OCT/10	LÍNEA: MITRE	RAMAL: JOSÉ LEÓN SUÁREZ	PLANO: 1000
APROBADO	Situación actual vistas				1001

# PLANTAS PROYECTO

PLANTA BAJA esc.: 1:100

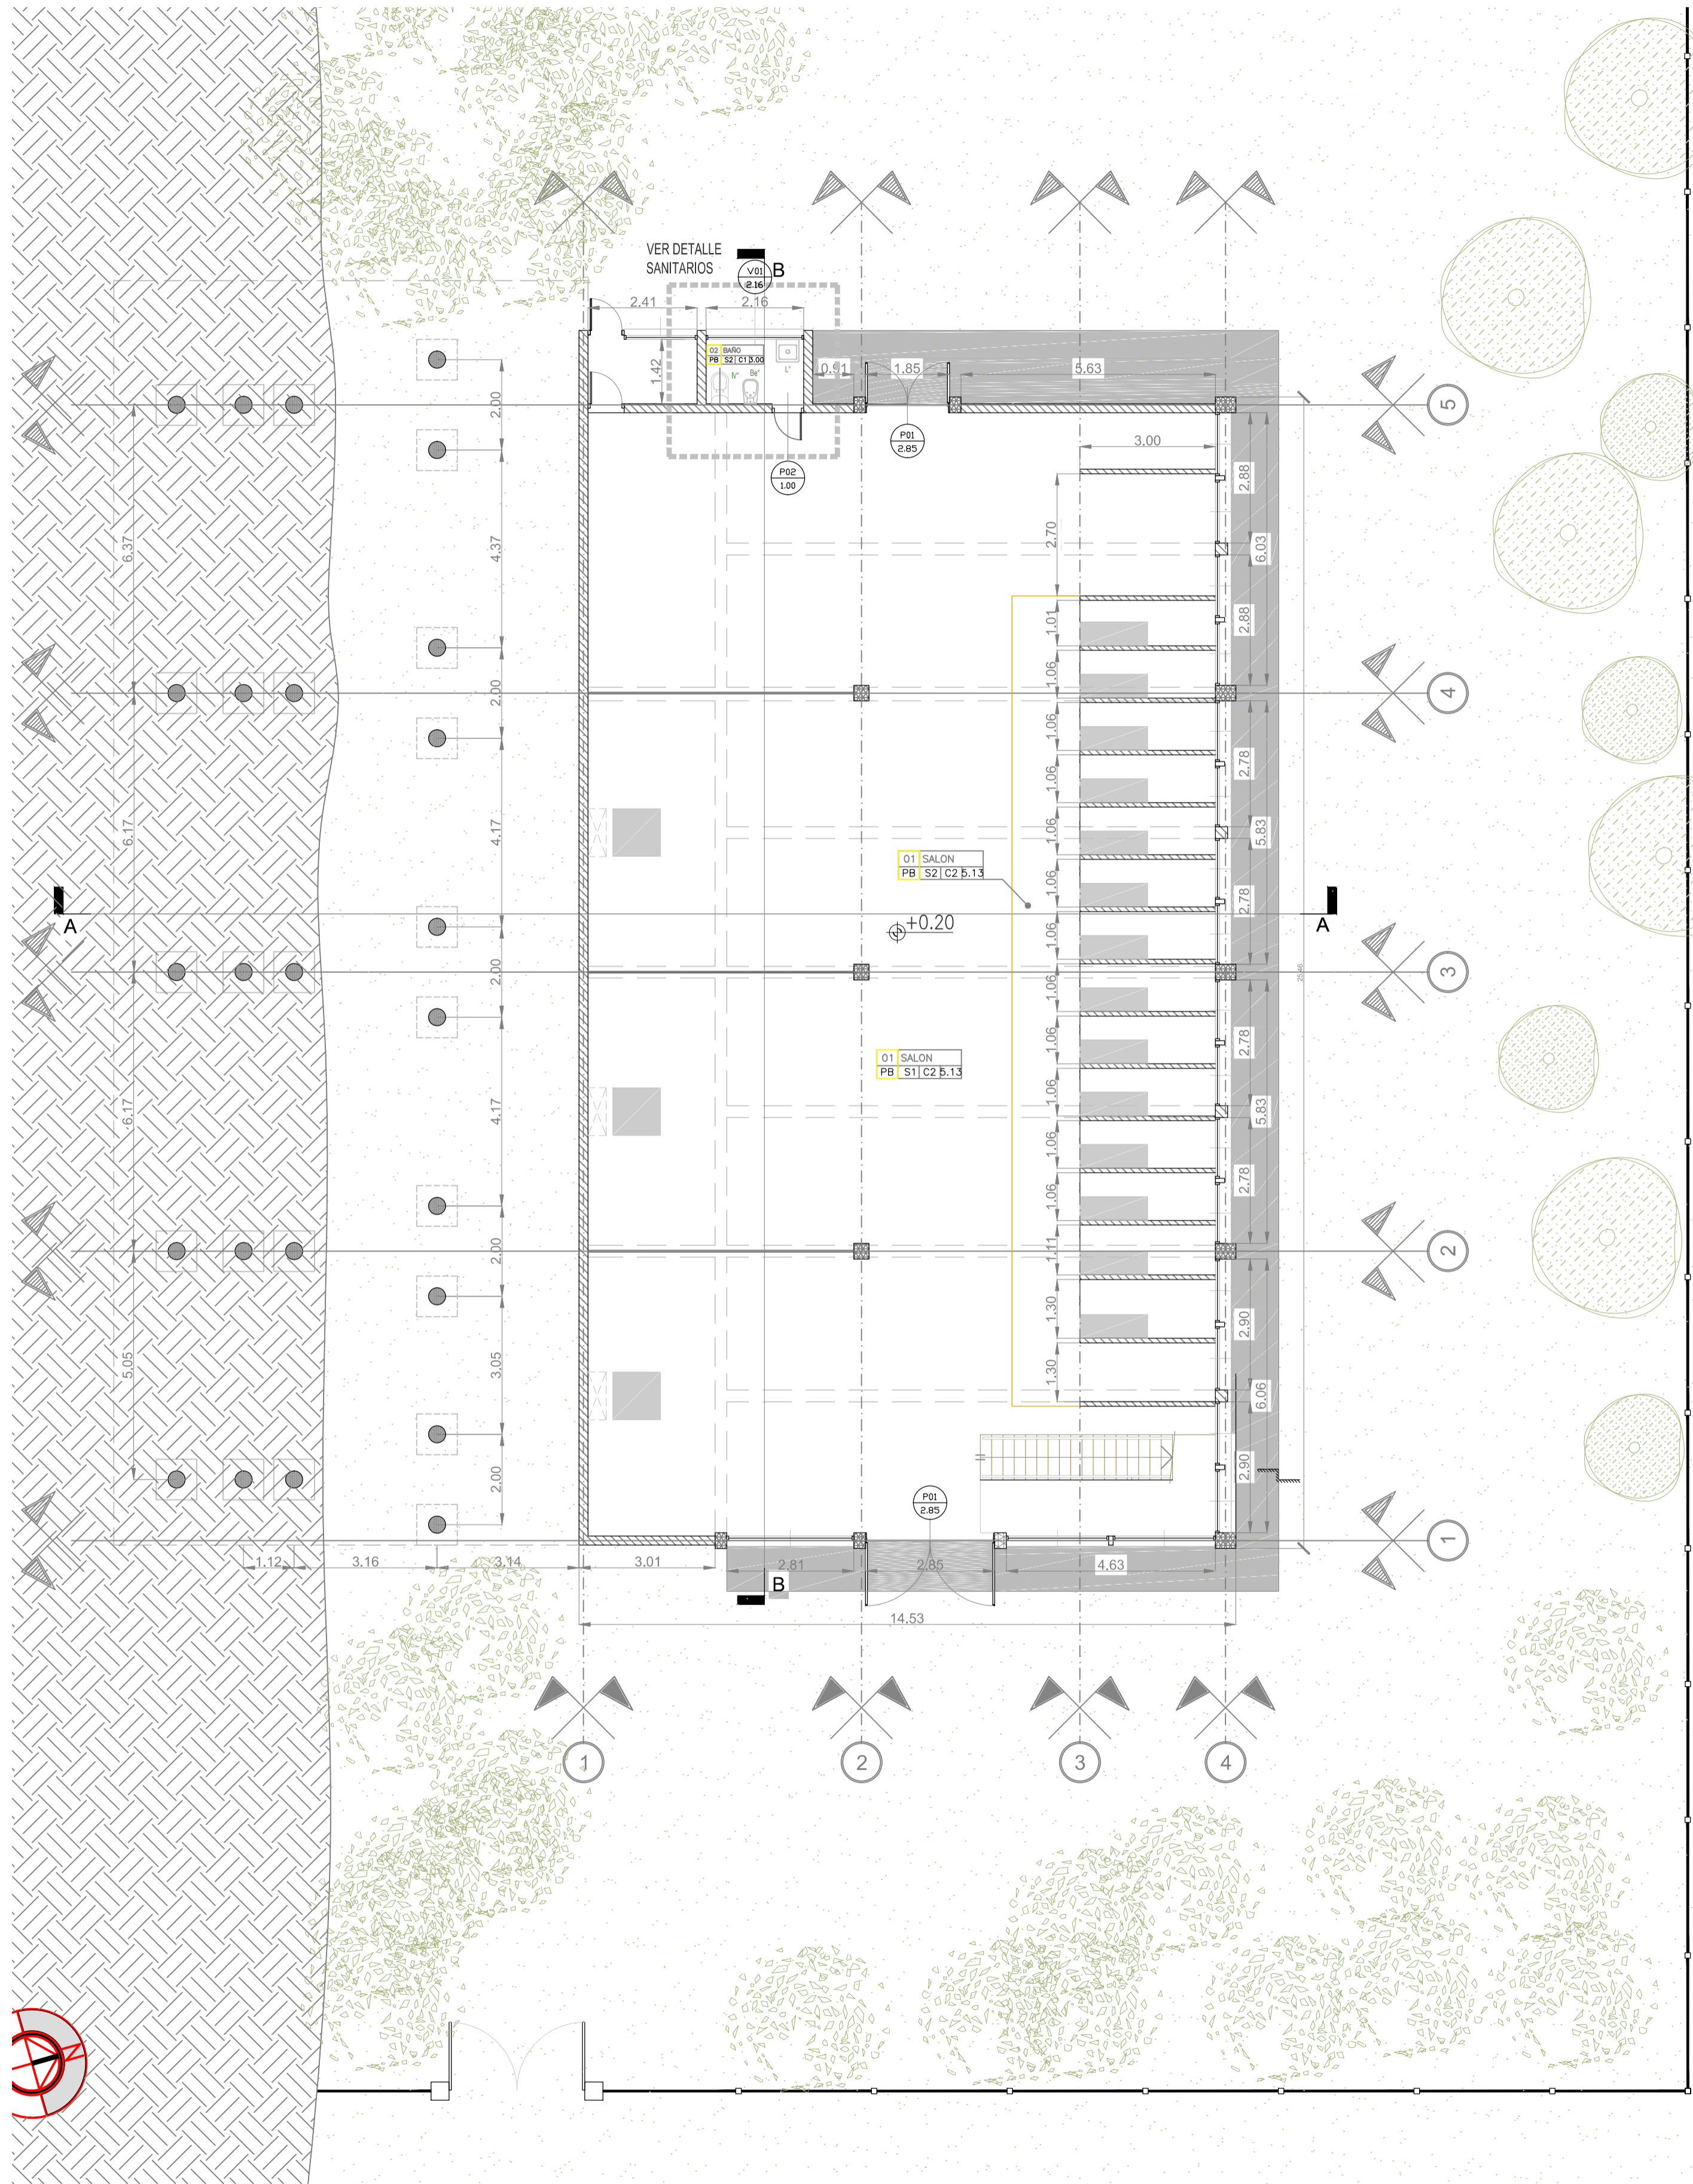

DETALLE SANITARIO esc.: 1:20

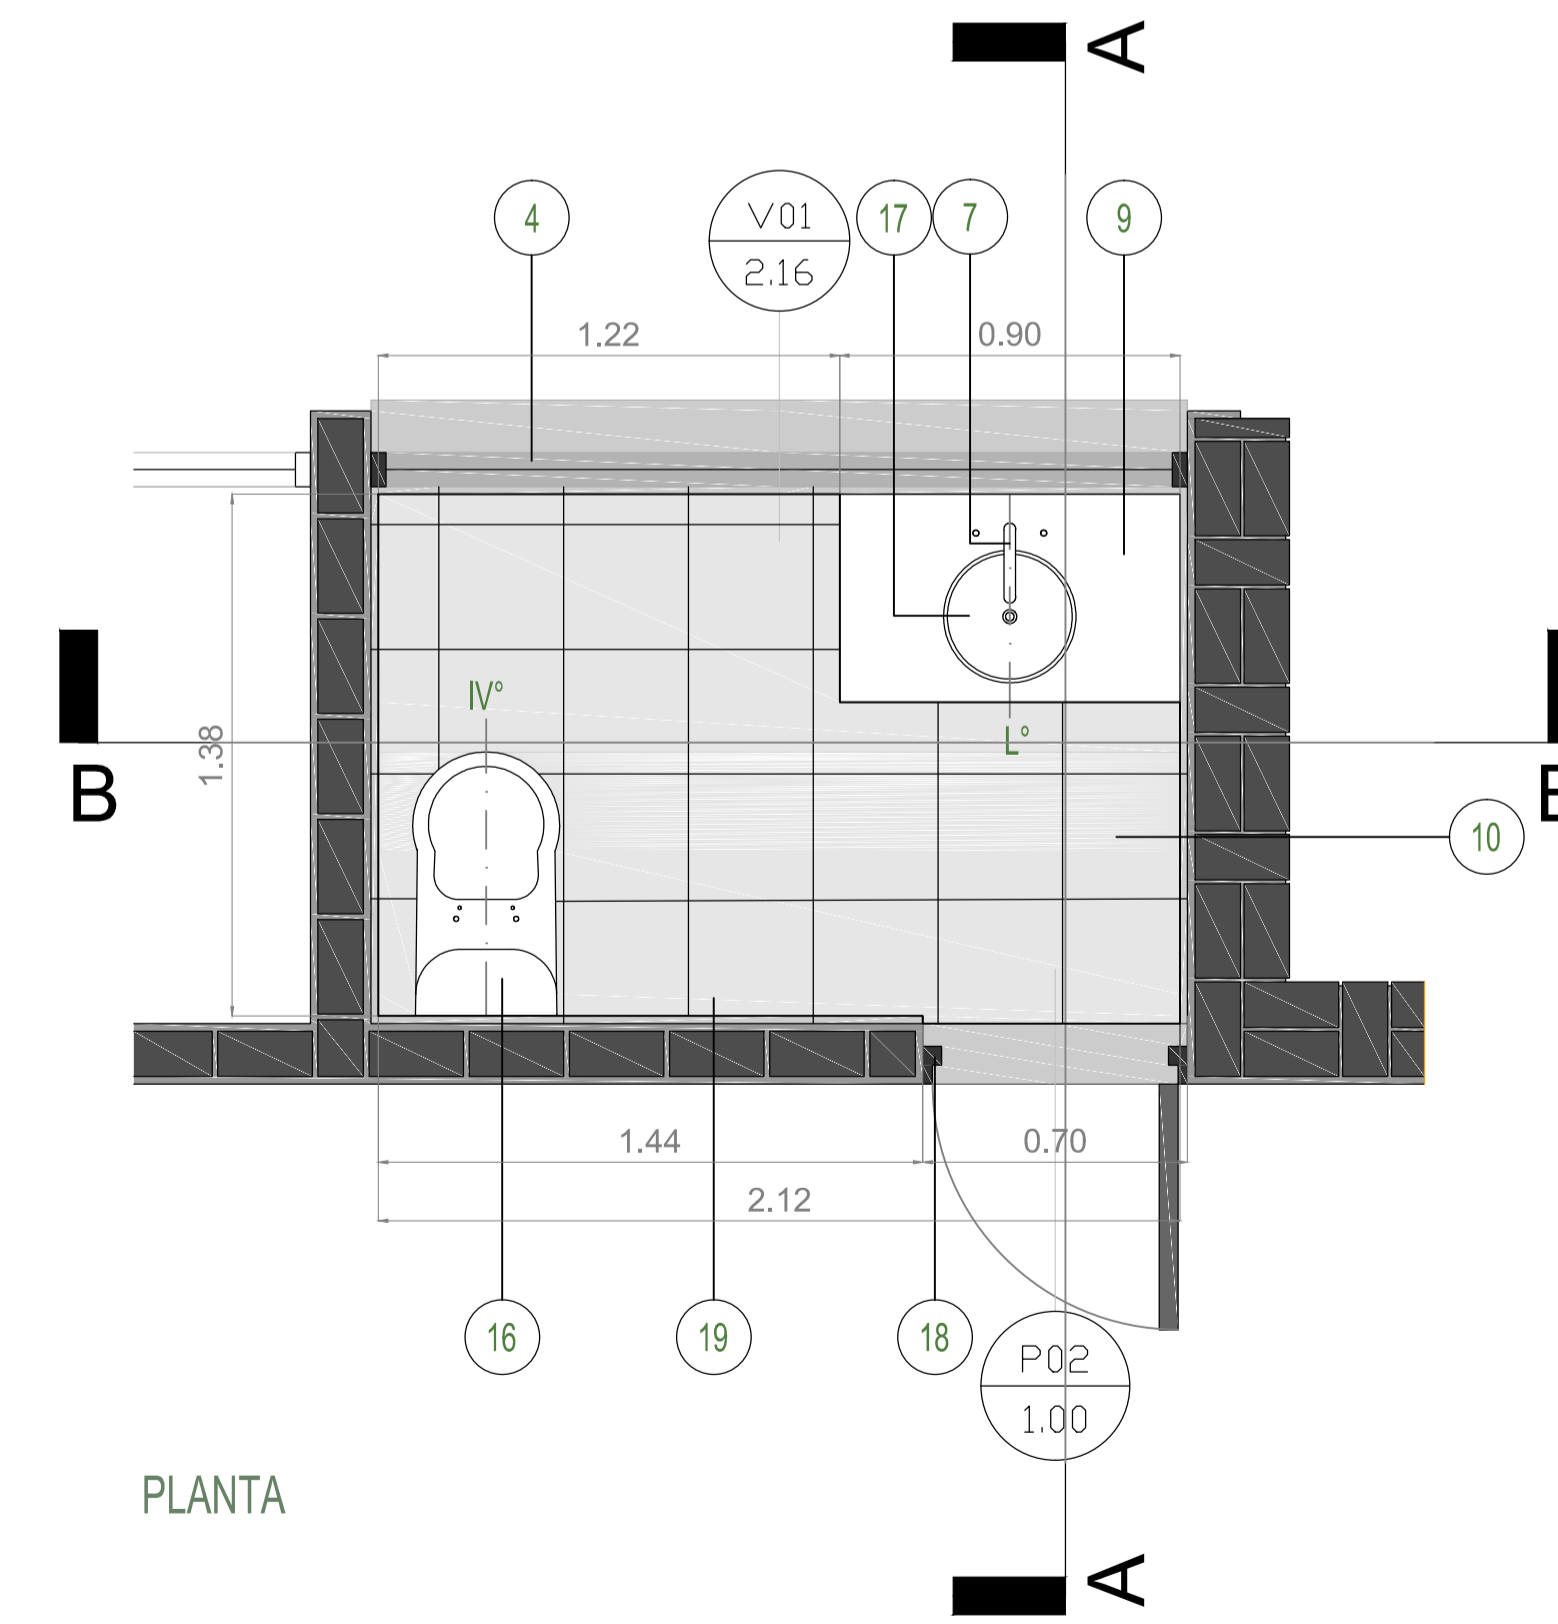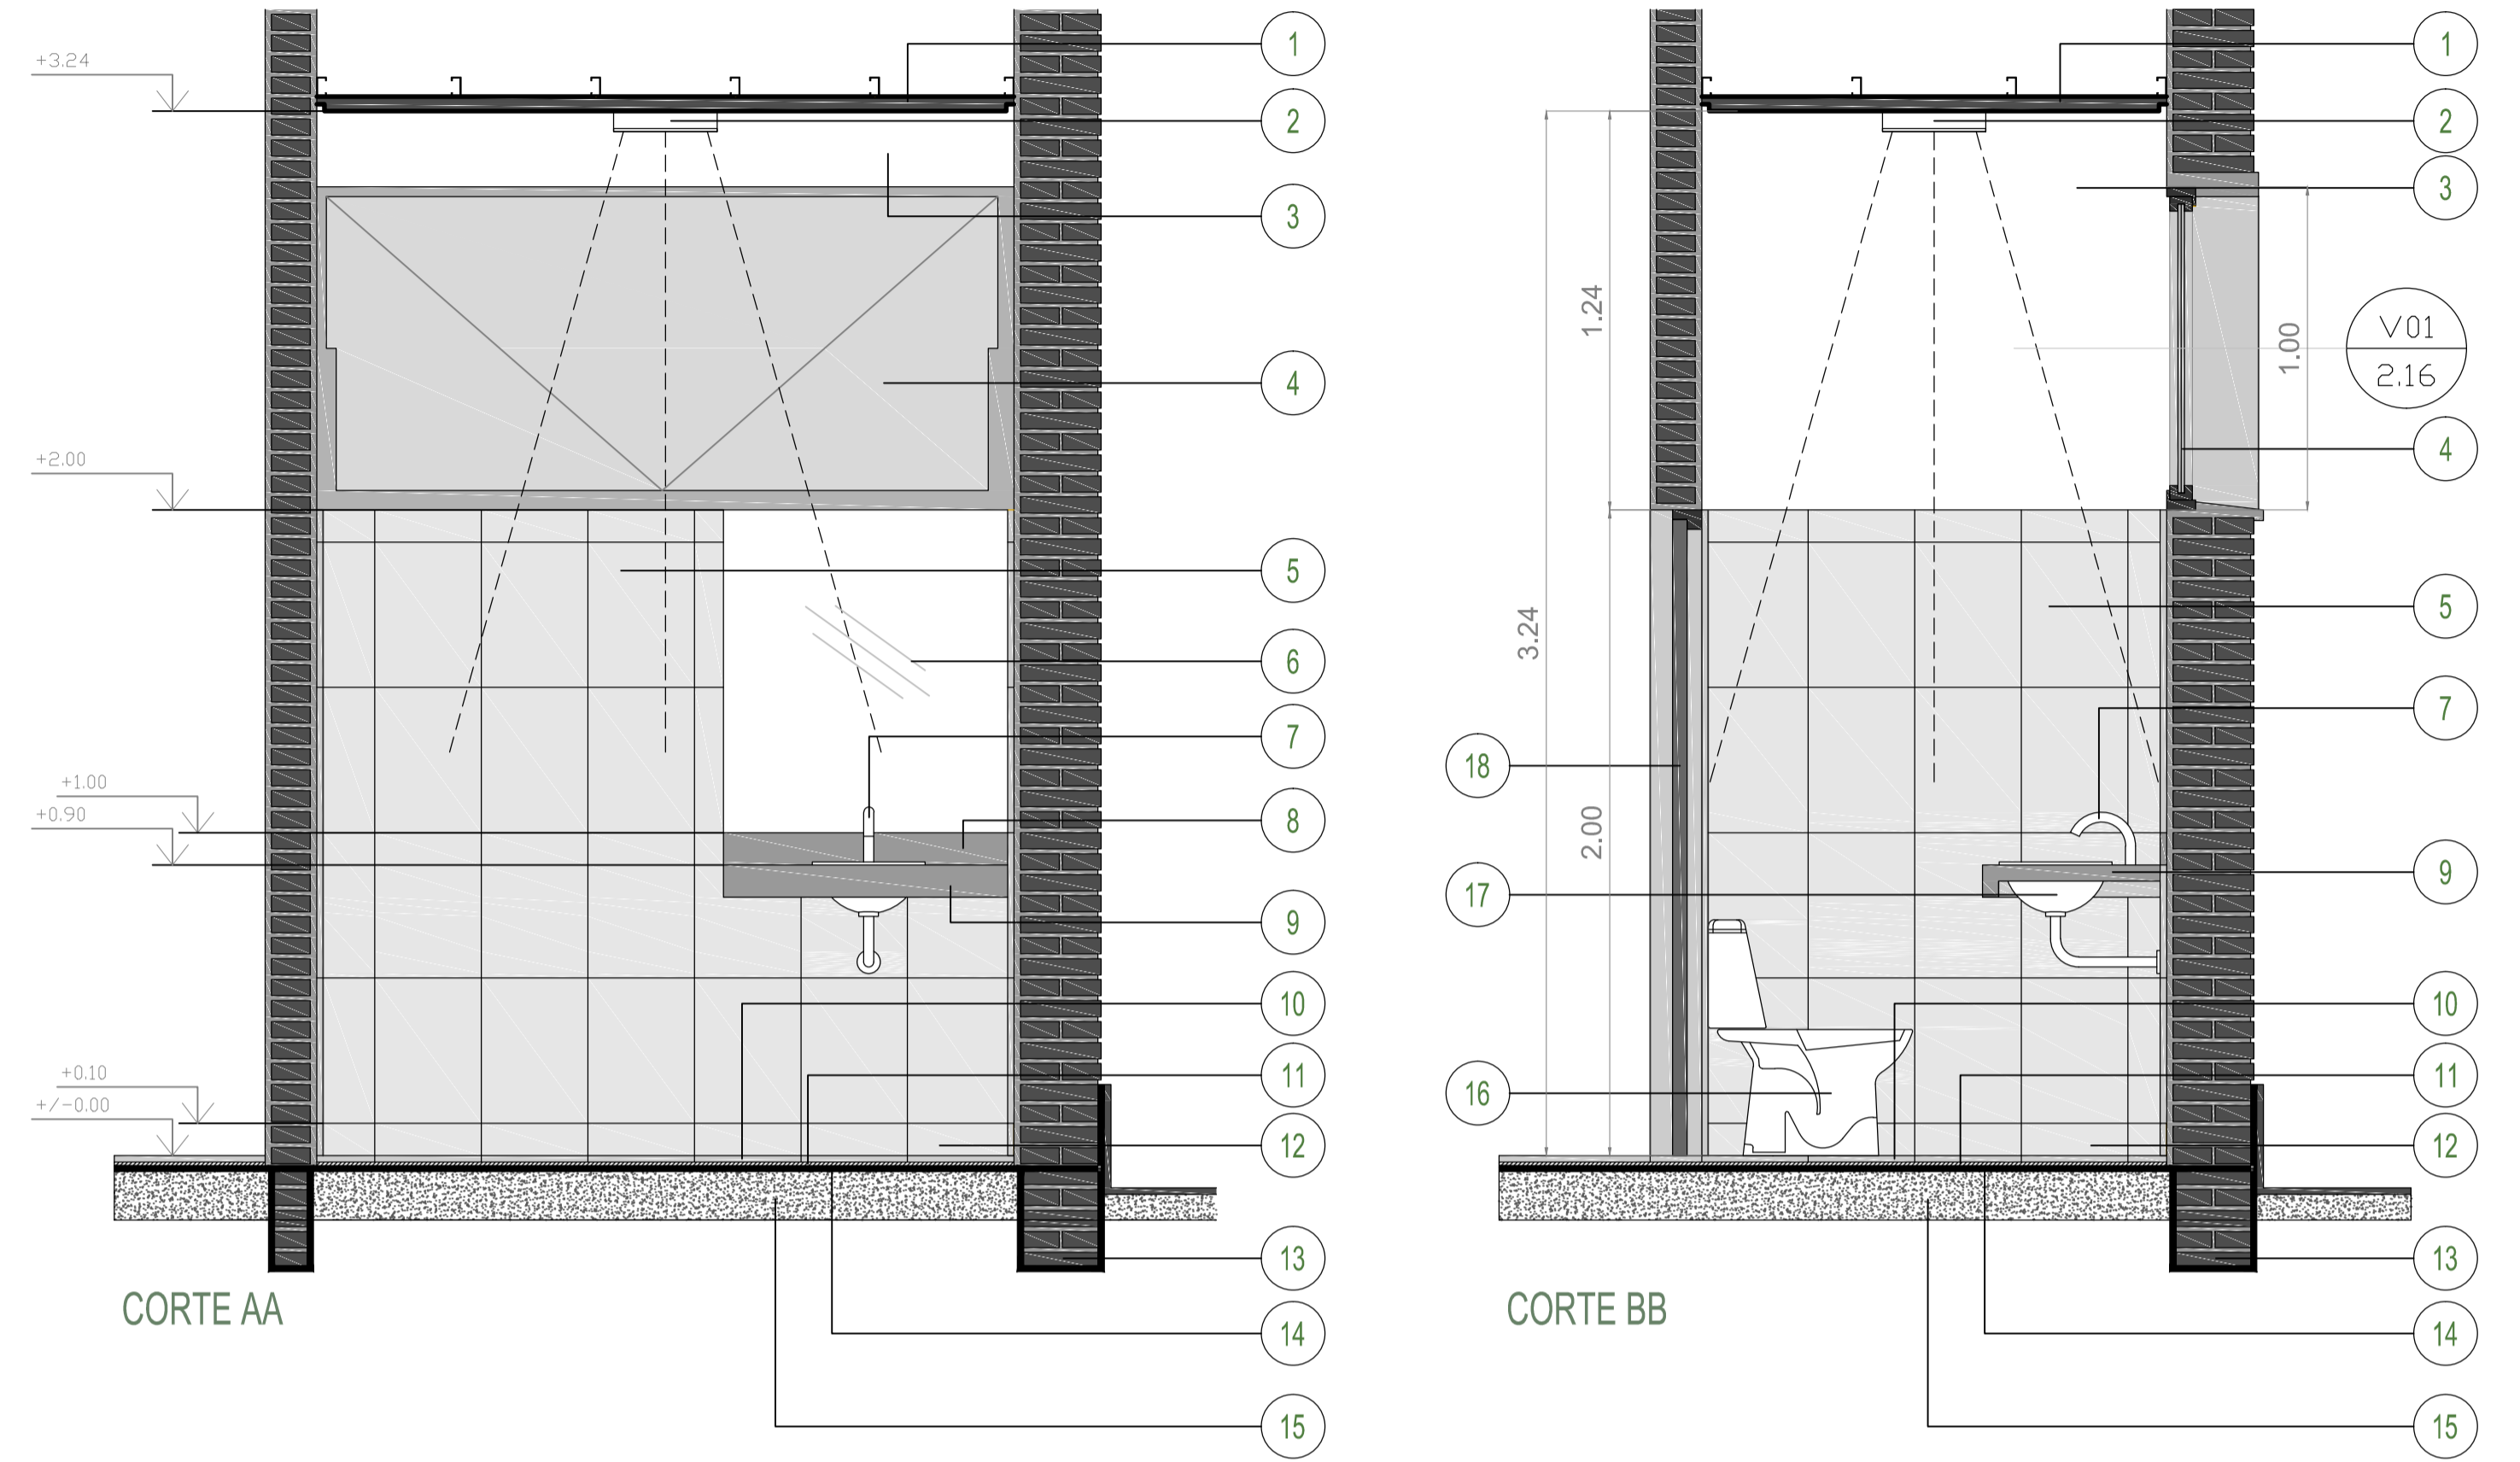

- 1 CIELORRASO SUSPENDIDO DE YESO TIPO DURLOCK
- 2 ARTEFACTO DE ILUMINACIÓN DE APLICAR EN CIELORRASO
- 3 REVOQUE IMPERMEABLE
- 4 CARPINTERIA METÁLICA DE ABATIR
- 5 REVESTIMIENTO CERÁMICO 33x45
- 6 ESPEJO DOBLE PLATEADO BISELDO 6MM, EMBUTIDO
- 7 GRIFERÍA PARA LAVATORIO TIPO PAMPA "FV" O SIMILAR
- 8 ZÓCALO GRANITO GRIS MARA PULIDO 10cm
- 9 MESADA GRANITO GRIS MARA PULIDO esp:2.5cm; REGRESO FRENTE 10cm
- 10 CERÁMICA DE ALTO TRÁNSITO COLOR GRIS 33x33
- 11 CARPETA DE NIVELACIÓN 3:1:1/4
- 12 ZOCALO CERÁMICA COLOR GRIS 33x10
- 13 CAJÓN HIDRÓFUGO
- 14 CARPETA HIDRÓFUGA 3:1 + ADITIVO HIDRÓFUGO
- 15 CONTRAPISO 3/4:1:3:2:10 esp. min.: 18cm
- 16 INÓDORO PEDESTAL CON MOCHILA TIPO BARI "FV" O SIMILAR
- 17 LAVATORIO DE ACERO INOXIDABLE REDONDO
- 18 PUERTA MARCO DE CHAPA, HOJA TIPO PLACA MDF
- 19 BIDET TIPO BARI "FV" O SIMILAR

LOCALES	SOLIDOS	CIELORRASOS	OTROS
LOCAL 01 OFICINA PB STI C1 2.73 SOLADO CIELORRASO	S1 MOSAICO GRANITICO S2 ALFOMBRA DIELECTRICA AISLANTE S3 CARPETA SOBRE MEMBRANA HIDROFUGA S4 CERÁMICA DE ALTO TRÁNSITO S5 LOSETA FILTRANTE	C1 PLACA DE YESO C2 SIN CIELORRASO	Manzanera exterior Manzanera a interior Manzanera a exterior Superf. a exterior Carpintería a convencional Esc. Tipo de carpintería Doble Acero Plus o similar Cerradura modelo acero inoxidable M. Anillo con vidrio en decoración P. Placa de acero inoxidable P. Placa de acero para laterales de acero inoxidable