

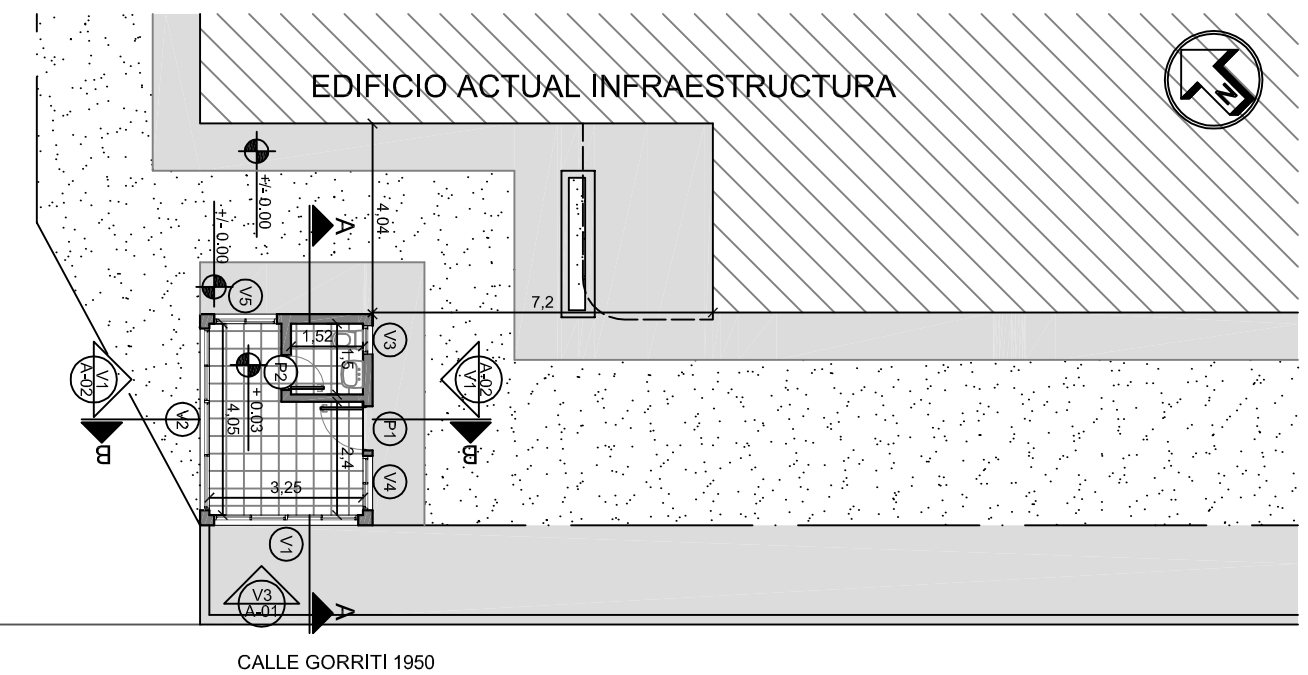
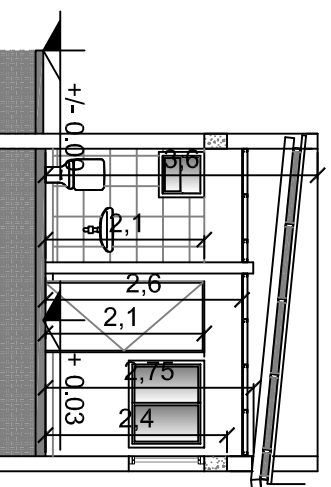
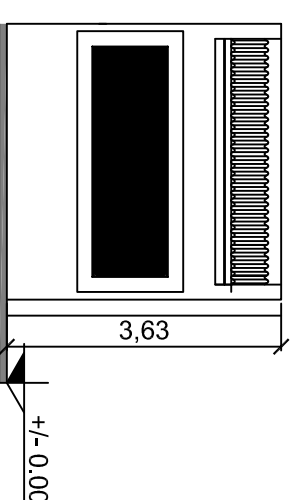



ANTEPROYECTO

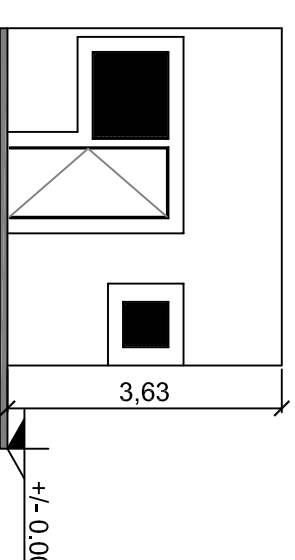

CALLE GORRITI 1950

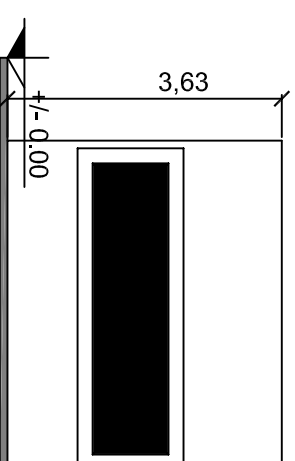

CORTE A-A

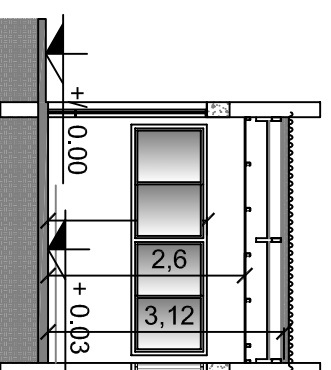

CORTE B-B

Línea Belgrano Sur Trenes Argentinos <i>Operadora Ferroviaria</i>		Ubicacion: GARITAS DE SEGURIDAD GORRITI 1950, TAPIALES	
SUBGERENCIA DE INFRAESTRUTURA COORD. OBRAS DE TERCEROS		Proyecto: ANTEPROYECTO PLANTA BAJA	
Escala: 1:100	Fecha: 15/5/15	NP 0 0 0 0 0 0 0 0 0 0 0 0	Total de Hojas: 4 de 5
Proyecto: ARQ. L. LAZARO		Dibuñador: M.M.O. J.M. PUGLIESE	
Revisó: ARQ. L. LAZARO		ARQ. L. LAZARO	