

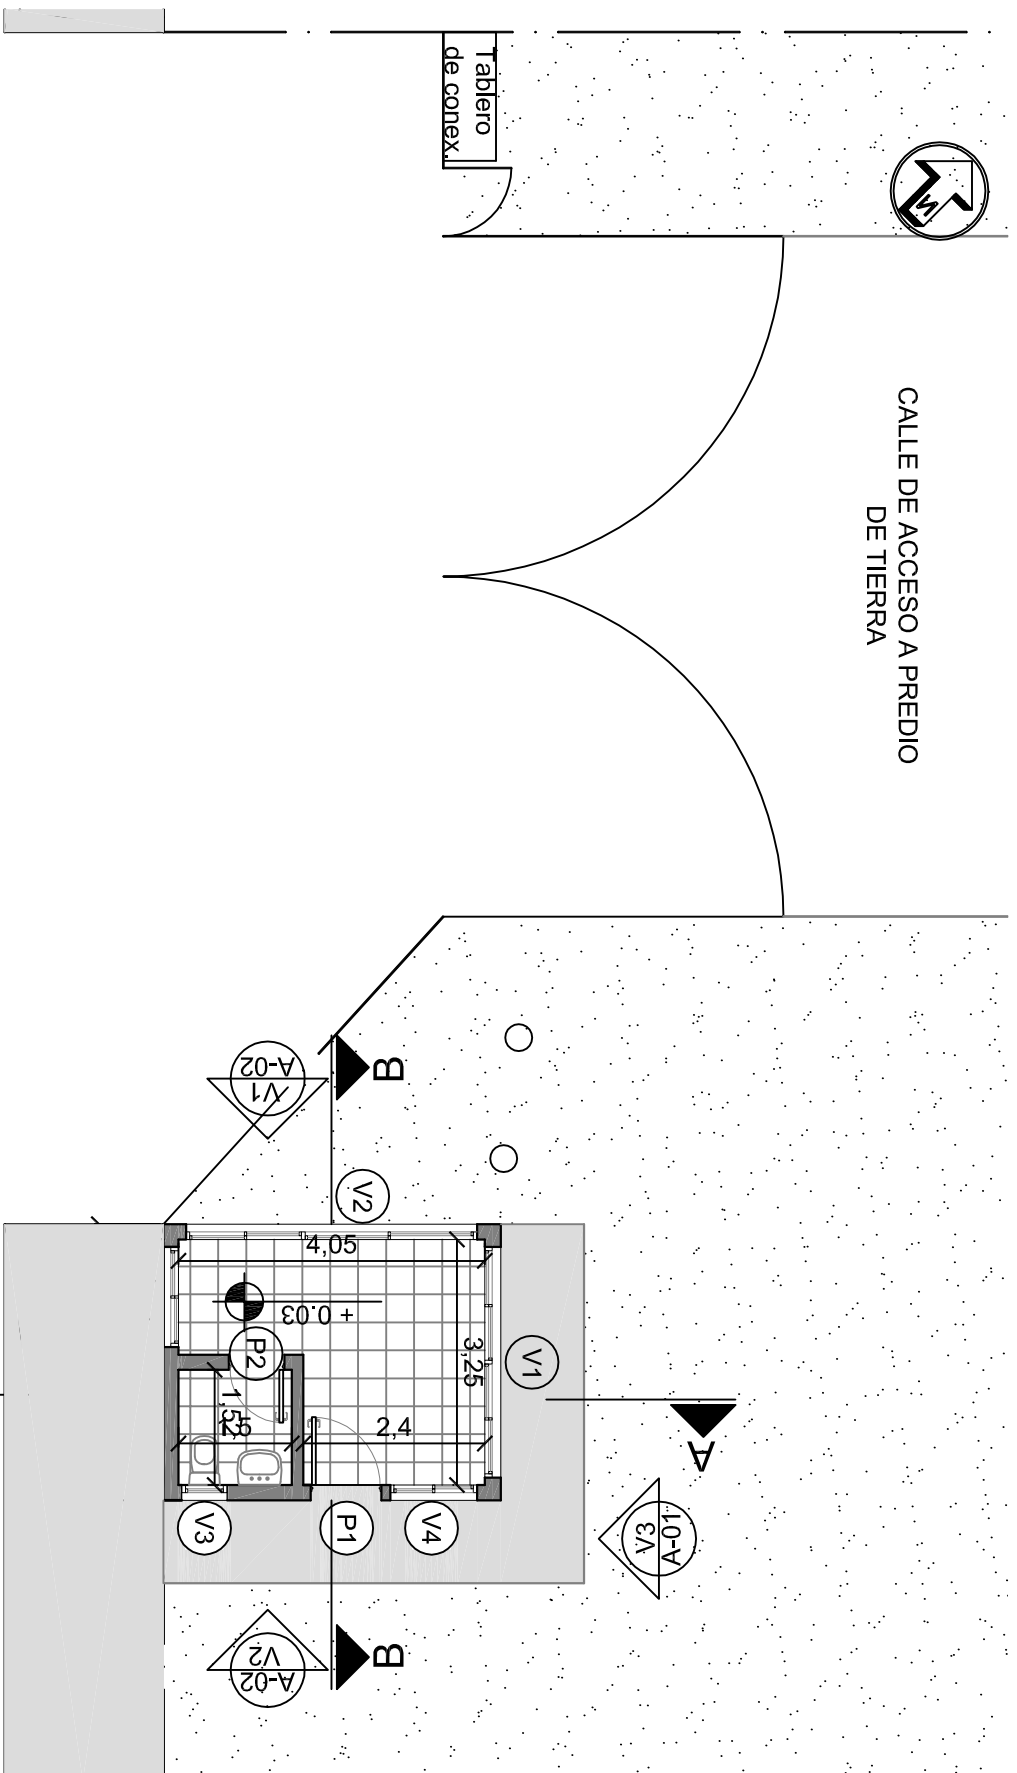
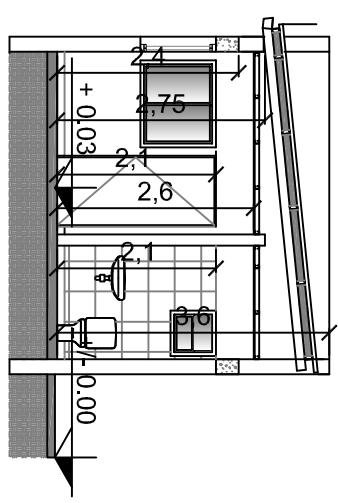
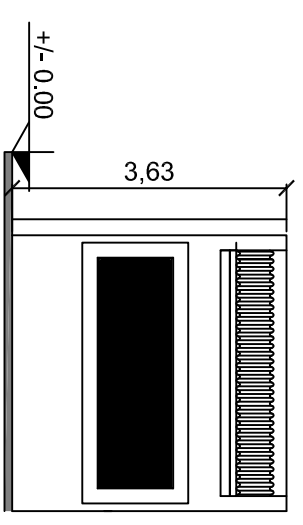


IMPLANTACION ANTEPROYECTO

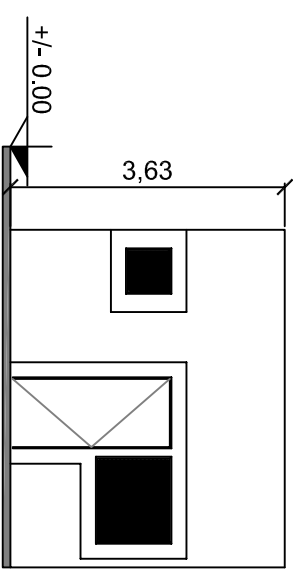


CALLE GORRITI
ALICO

CALLE GORRITI

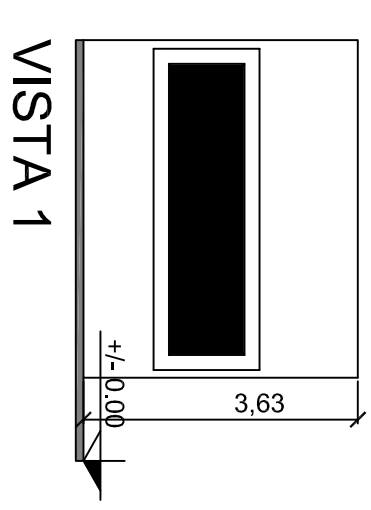

CORTE A-A

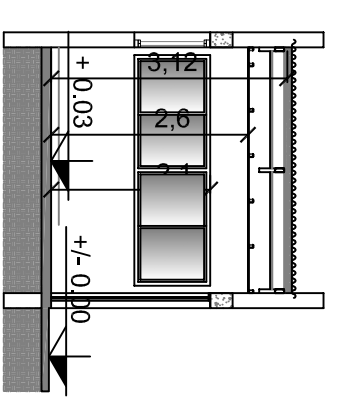

CORTE B-B

Línea Belgrano Sur Trenes Argentinos <i>Operadora Ferroviaria</i>		Ubicador: CALLES GORRITI Y ALICO, TAPALES	
SUBGERENCIA DE INFRAESTRUTURA COORD. OBRAS DE TERCEROS		ANTEPROYECTO PLANTA BAJA	
Proyecto: ARQ. L. LAZARO	Dibuñador: M.M.O. J.M. PUGLIESE	Revisó: ARQ. L. LAZARO	Total de Hojas: 1 de 5
Escala: 1:100	Fecha: 15/5/15	NP 0 0 0 0 0 0 0 0 0 0 C	