



VER PLANOS DE DETALLE SECTOR LARGA DISTANCIA GR-VO-ET-005-A01-PL25

VER PLANOS DE DETALLE SECTOR CAP Y BOLETERIA GR-VO-ET-005-A06-R-02

VER PLANOS DE DETALLE BOLETERIA GR-VO-ET-005-A06-P-11

VER PLANOS DE DETALLE BOLETERIA GR-VO-ET-005-A06-P-11

VER PLANOS DE DETALLE BOLETERIA GR-VO-ET-005-A06-P-11


REFERENCIAS

- DEMOLICION DE PUESTOS, TABIQUES Y CARPINTERIAS Y RETIRO DE SOLADO Y FACHADA DE LOCALES.
- SOLADO A RETIRAR
Será reemplazado por nuevo solado según plano de solados PB.
- SOLADO EN HALL A INTERVENIR. SE REEMPLAZA PIEZAS ROTAS/DAÑADAS/EN MAL ESTADO. POR NUEVAS PIEZAS IGUALES A LAS EXISTENTES. TANTO PIEZAS GENERALES COMO DE GUARDA. PISO A REEMPLAZAR 40% APROX (1905m²). SE REALIZARÁ EL PULIDO COMPLETO. ACTUALMENTE 4760mts²
- REJAS EXISTENTES A RETIRAR Y REEMPLAZAR POR NUEVAS SEGÚN PROYECTO A DEFINIR

Avda. Brasil

Calle Homos

Calle Lima

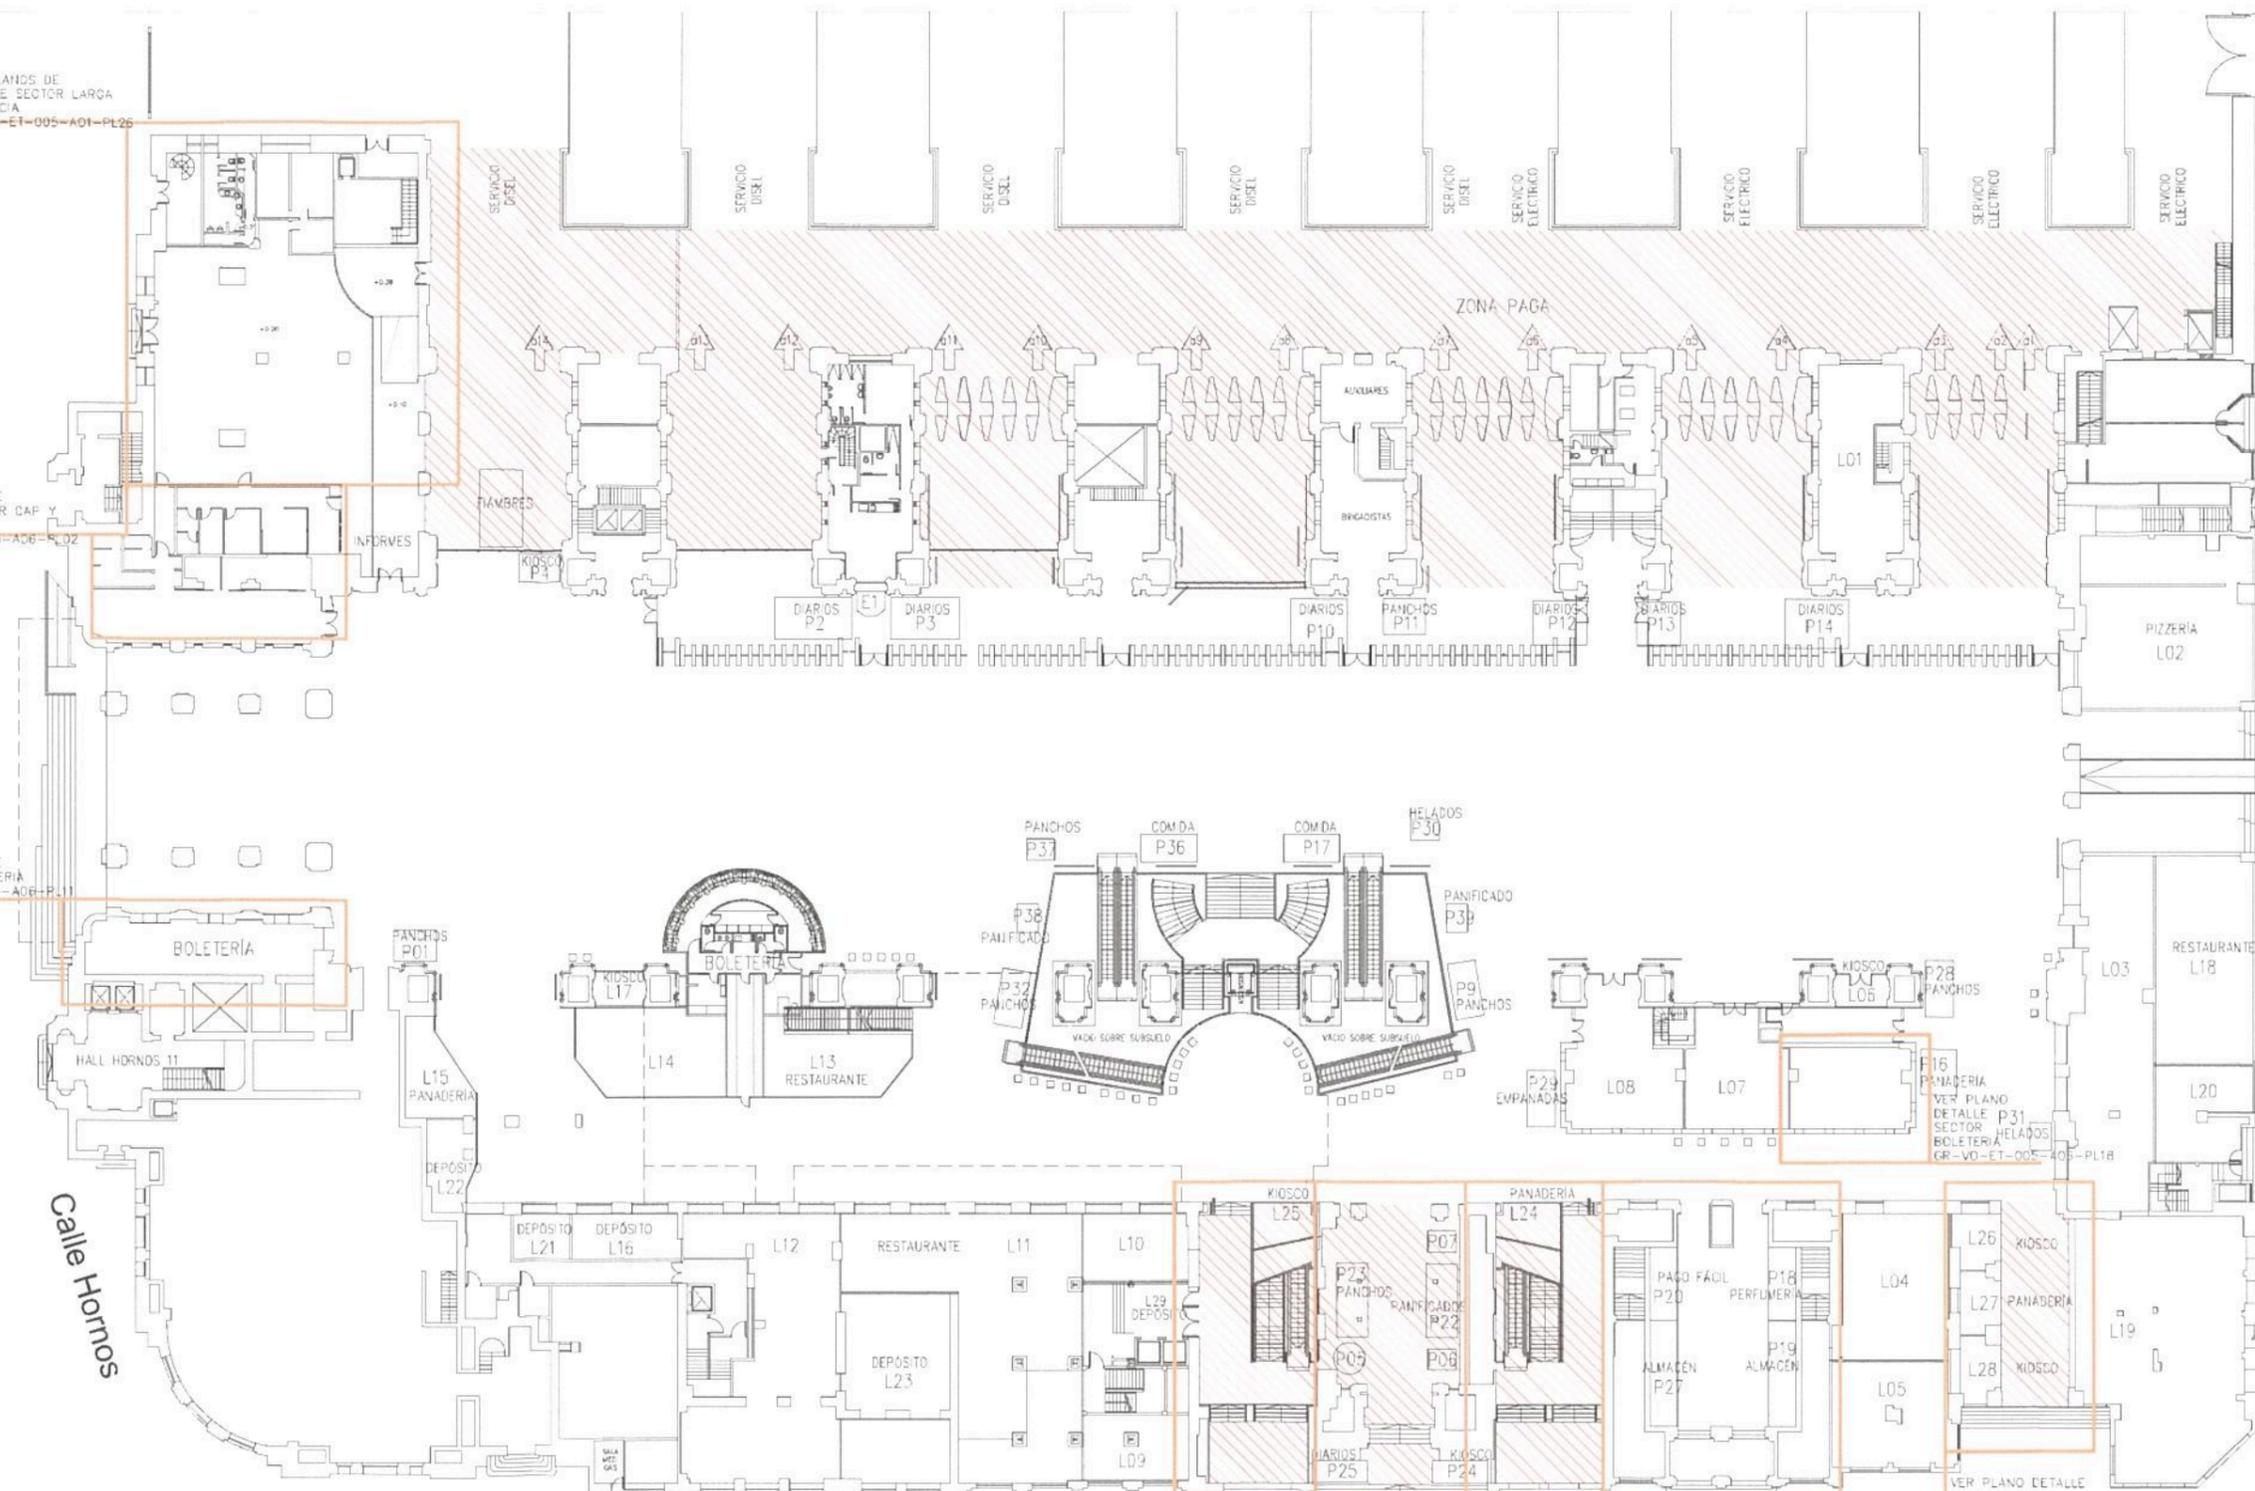

VER PLANO DETALLE VER PLANO DETALLE VER PLANO DETALLE VER PLANO DETALLE
ACCESO SUBTE ESTE ACCESO PRINCIPAL ACCESO SUBTE SECTOR COMPUTERA
GR-VO-ET-005-A01-PL01B GR-VO-ET-005-A01-PL01B GR-VO-ET-005-A01-PL01B GR-VO-ET-005-A01-PL09/15

VER PLANO DETALLE SECTOR HELADOS BOLETERIA GR-VO-ET-005-A06-PL18

VER PLANO DETALLE ACCESO BRASIL GESTE GR-VO-ET-005-A01-PL35

Ing. Miguel Eduardo Fernández
GERENTE DE INGENIERIA
OPERADORA FERROVIARIA
SOCIEDAD DEL ESTADO


Ing. MARTIN DE BONY
SUBGERENTE DE VIAS Y OBRAS
OPERADORA FERROVIARIA
SOCIEDAD DEL ESTADO



Operadora Ferrocarril Sociedad del Estado
Av. Dr. Ramos Mejía 1302, 4°. CABA (CP 1104)
Argentina. Tel. (54-11) 3220-630
www.trenesargentinos.gob.ar



EJECUTO	PUESTA EN VALOR INTEGRAL DE ESTACION PLAZA CONSTITUCION - LINEA ROCA		
PROYECTO	PLANO DEMOLICION - PLANTA BAJA		
APROBO	ESCALA: 1/500	FECHA: 14/09/2016	LINEA: ROCA RAMAL: -
<p>LA FIRMA SE RESERVA LA PROPIEDAD DE ESTE ELABORADO CON PROHIBICION DE REPRODUCIRLO O TRANSFERIRLO EN TODO O EN PARTE A OTRA FIRMA O PERSONA SIN SU PREVIA AUTORIZACION ESCRITA.</p>			
			<p>PLANO TP/PB</p> <p>GR-VO-ET-005-A01-PL01B</p> <p>1 REVISION</p>

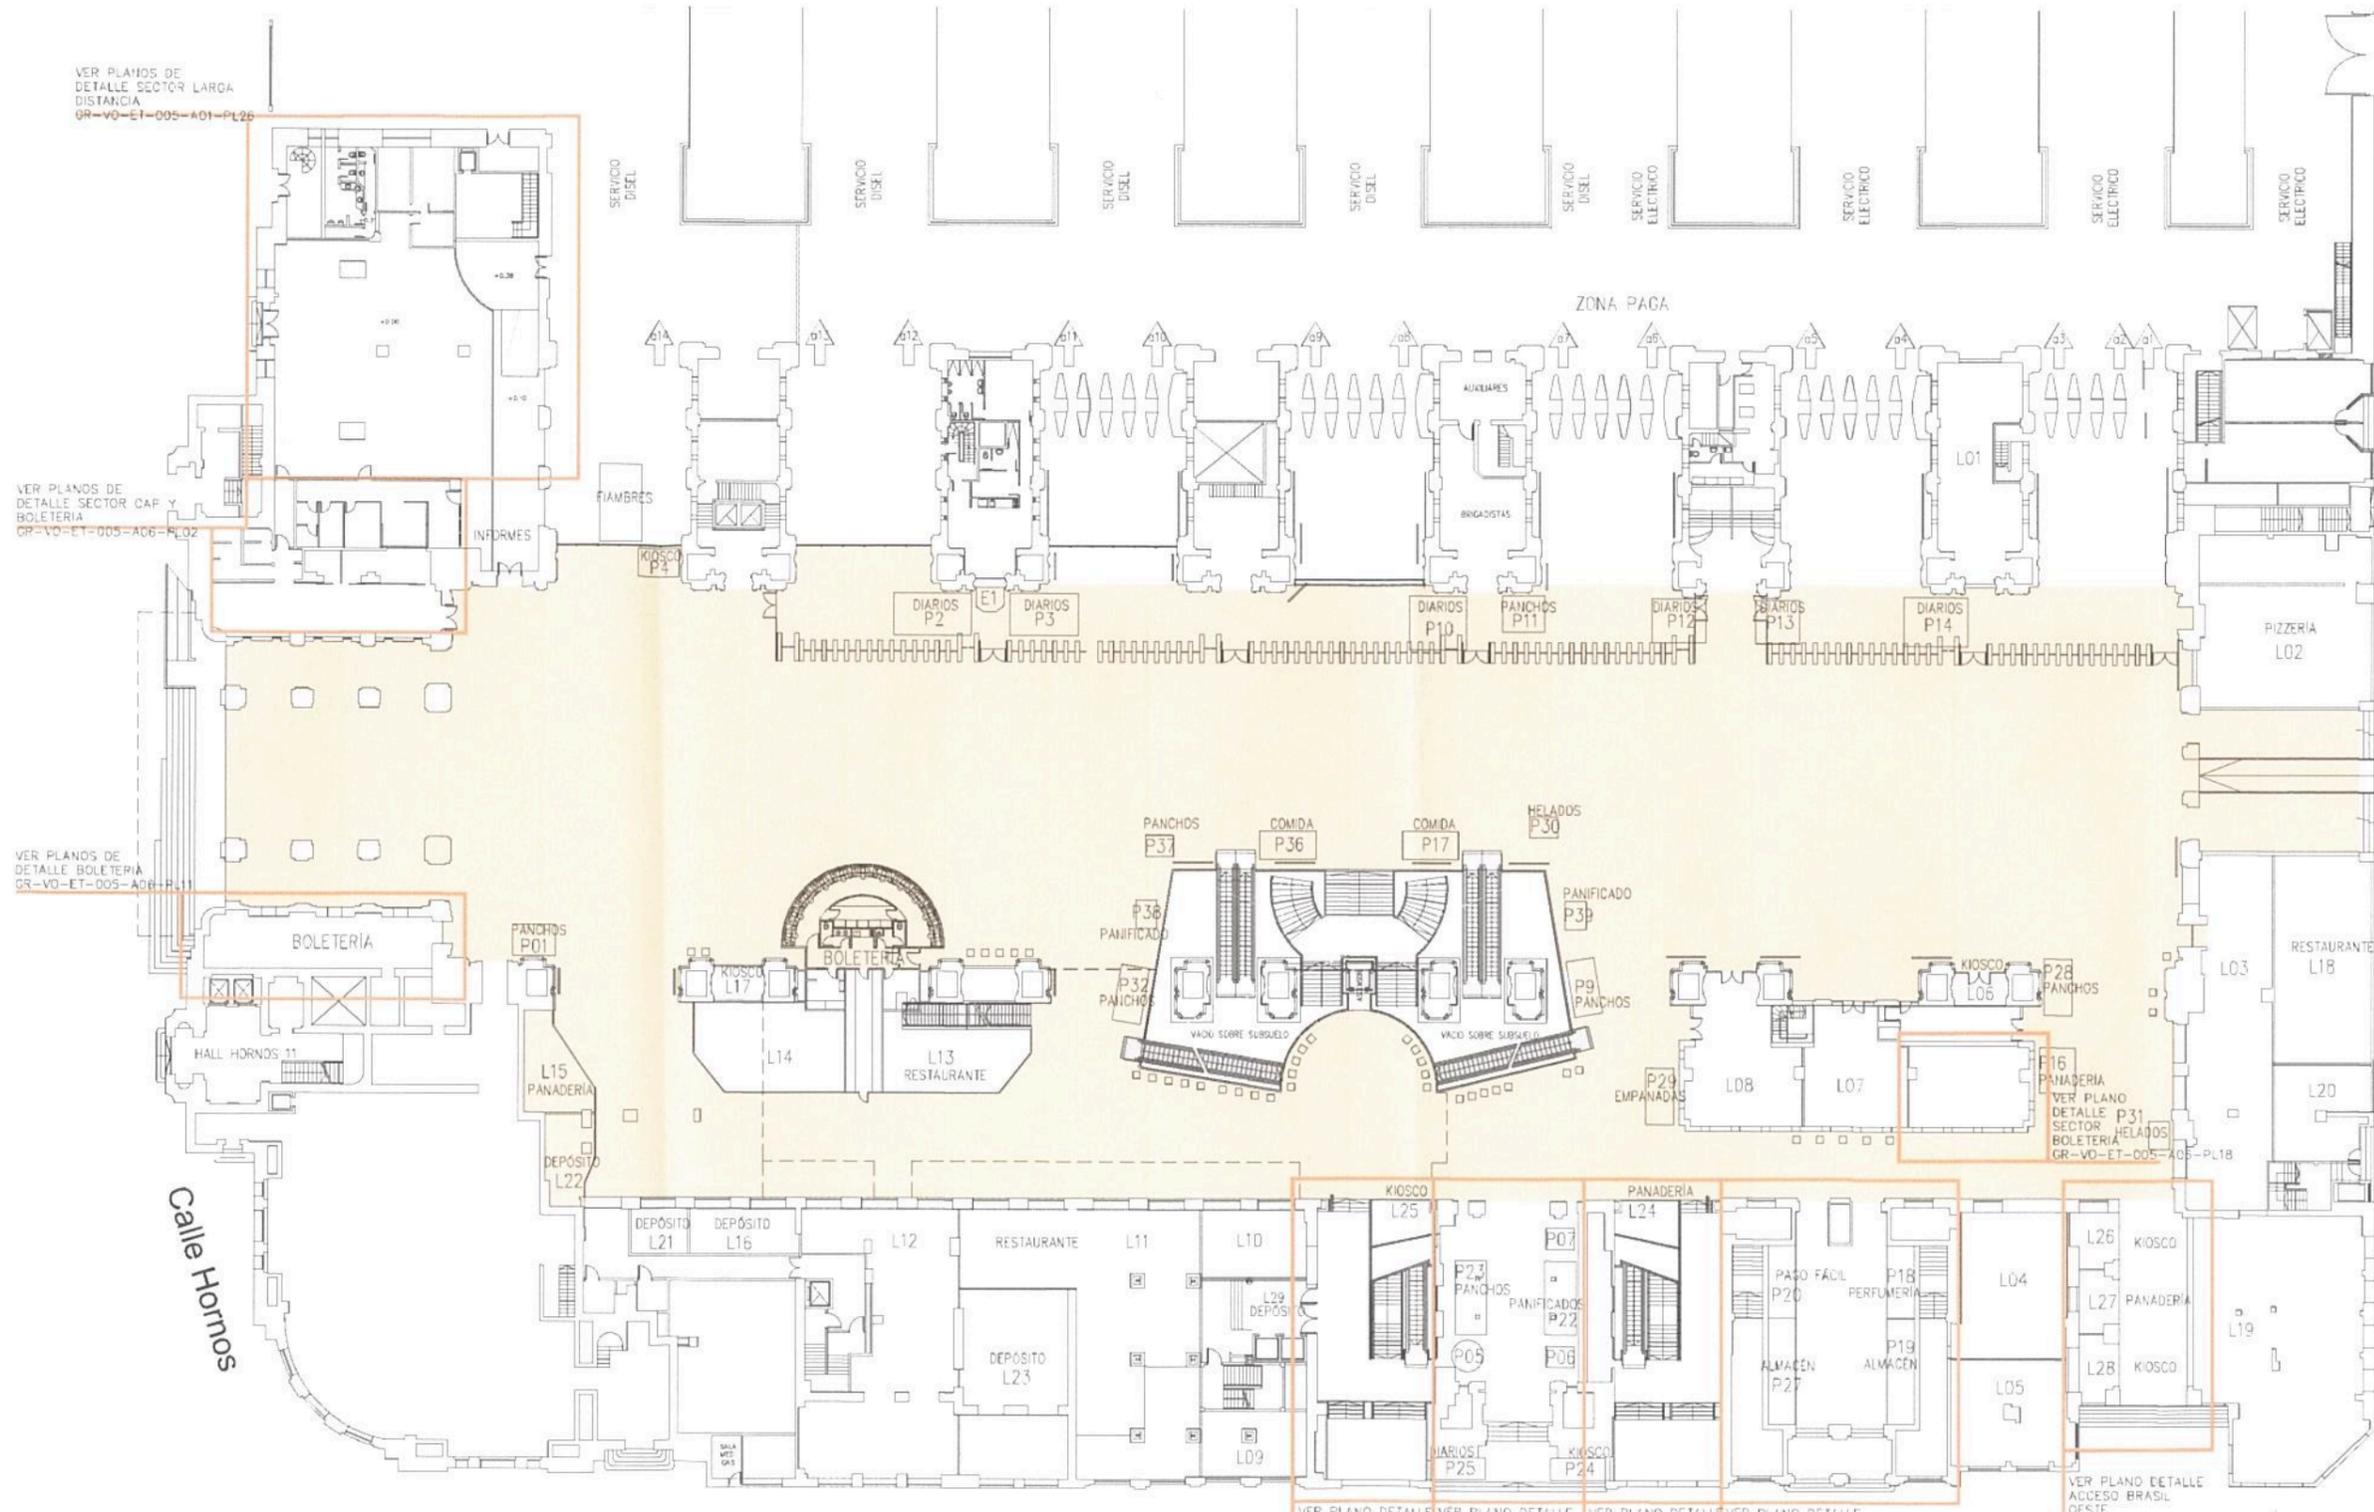

VER PLANOS DE DETALLE SECTOR LARGA DISTANCIA GR-VO-ET-005-A01-PL26

VER PLANOS DE DETALLE SECTOR CAP Y BOLETERIA GR-VO-ET-005-A06-PL02

VER PLANOS DE DETALLE BOLETERIA GR-VO-ET-005-A08-PL11

VER PLANO DETALLE SECTOR HELADOS BOLETERIA GR-VO-ET-005-A05-PL18

VER PLANO DETALLE ACCESO SUBTE ESTE ACCESO PRINCIPAL GR-VO-ET-005-A01-GENERAL

VER PLANO DETALLE ACCESO SUBTE OESTE GR-VO-ET-005-A01-PL45

VER PLANO DETALLE SECTOR CONFITERIA GR-VO-ET-005-A01-PL09/15

VER PLANO DETALLE ACCESO BRASIL OESTE GR-VO-ET-005-A01-PL35

REFERENCIAS

- DEMOLICION DE PUESTOS, TABIQUES Y CARPINTERIAS Y RETIRO DE SOLADO Y FACHADA DE LOCALES.
- SOLADO A RETIRAR
Será reemplazado por nuevo solado según plano de solados PB.
- SOLADO EN HALL A INTERVENIR. SE REEMPLAZA PIEZAS ROTAS/DAÑADAS/EN MAL ESTADO. POR NUEVAS PIEZAS IGUALES A LAS EXISTENTES. TANTO PIEZAS GENERALES COMO DE GUARDA. PISO A REEMPLAZAR 40% APROX (1905m2). SE REALIZARÁ EL PULIDO COMPLETO. ACTUALMENTE 4760mts²
- REJAS EXISTENTES A RETIRAR Y REEMPLAZAR POR NUEVAS SEGÚN PROYECTO A DEFINIR

Avda. Brasil

Ing. Miguel Eduardo Fernández
GERENTE DE INGENIERIA
OPERADORA FERROVIARIA
SOCIEDAD DEL ESTADO




Operadora Ferroviaria Sociedad del Estado
Av. Dr. Ramos Mejía 1302, 4°. CABA (CP 1104)
Argentina. Tel. (54-11) 3220-630
www.trenesargentinos.gob.ar



EJECUTO	PUESTA EN VALOR INTEGRAL DE ESTACION PLAZA		
PROYECTO	CONSTITUCION - LINEA ROCA		
APROBADO	PLANO DEMOLICION - PLANTA BAJA		
DESCRIPCION	ESCALA: 1/500	FECHA: 14/09/2016	LINEA: ROCA
	LA FIRMA SE RESERVA LA PROPIEDAD DE ESTE ELABORADO CON PROHIBICION DE REPRODUCIRLO O TRANSFERIRLO EN TODO O EN PARTE A OTRA FIRMA O PERSONA SIN SU PREVIA AUTORIZACION ESCRITA.		RAMAL: -
	TP	TPB	GR-VO-ET-005-A01-PL01C

Ing. MARTIN DE BONY
SUBGERENTE DE VIAS Y OBRAS
OPERADORA FERROVIARIA
SOCIEDAD DEL ESTADO



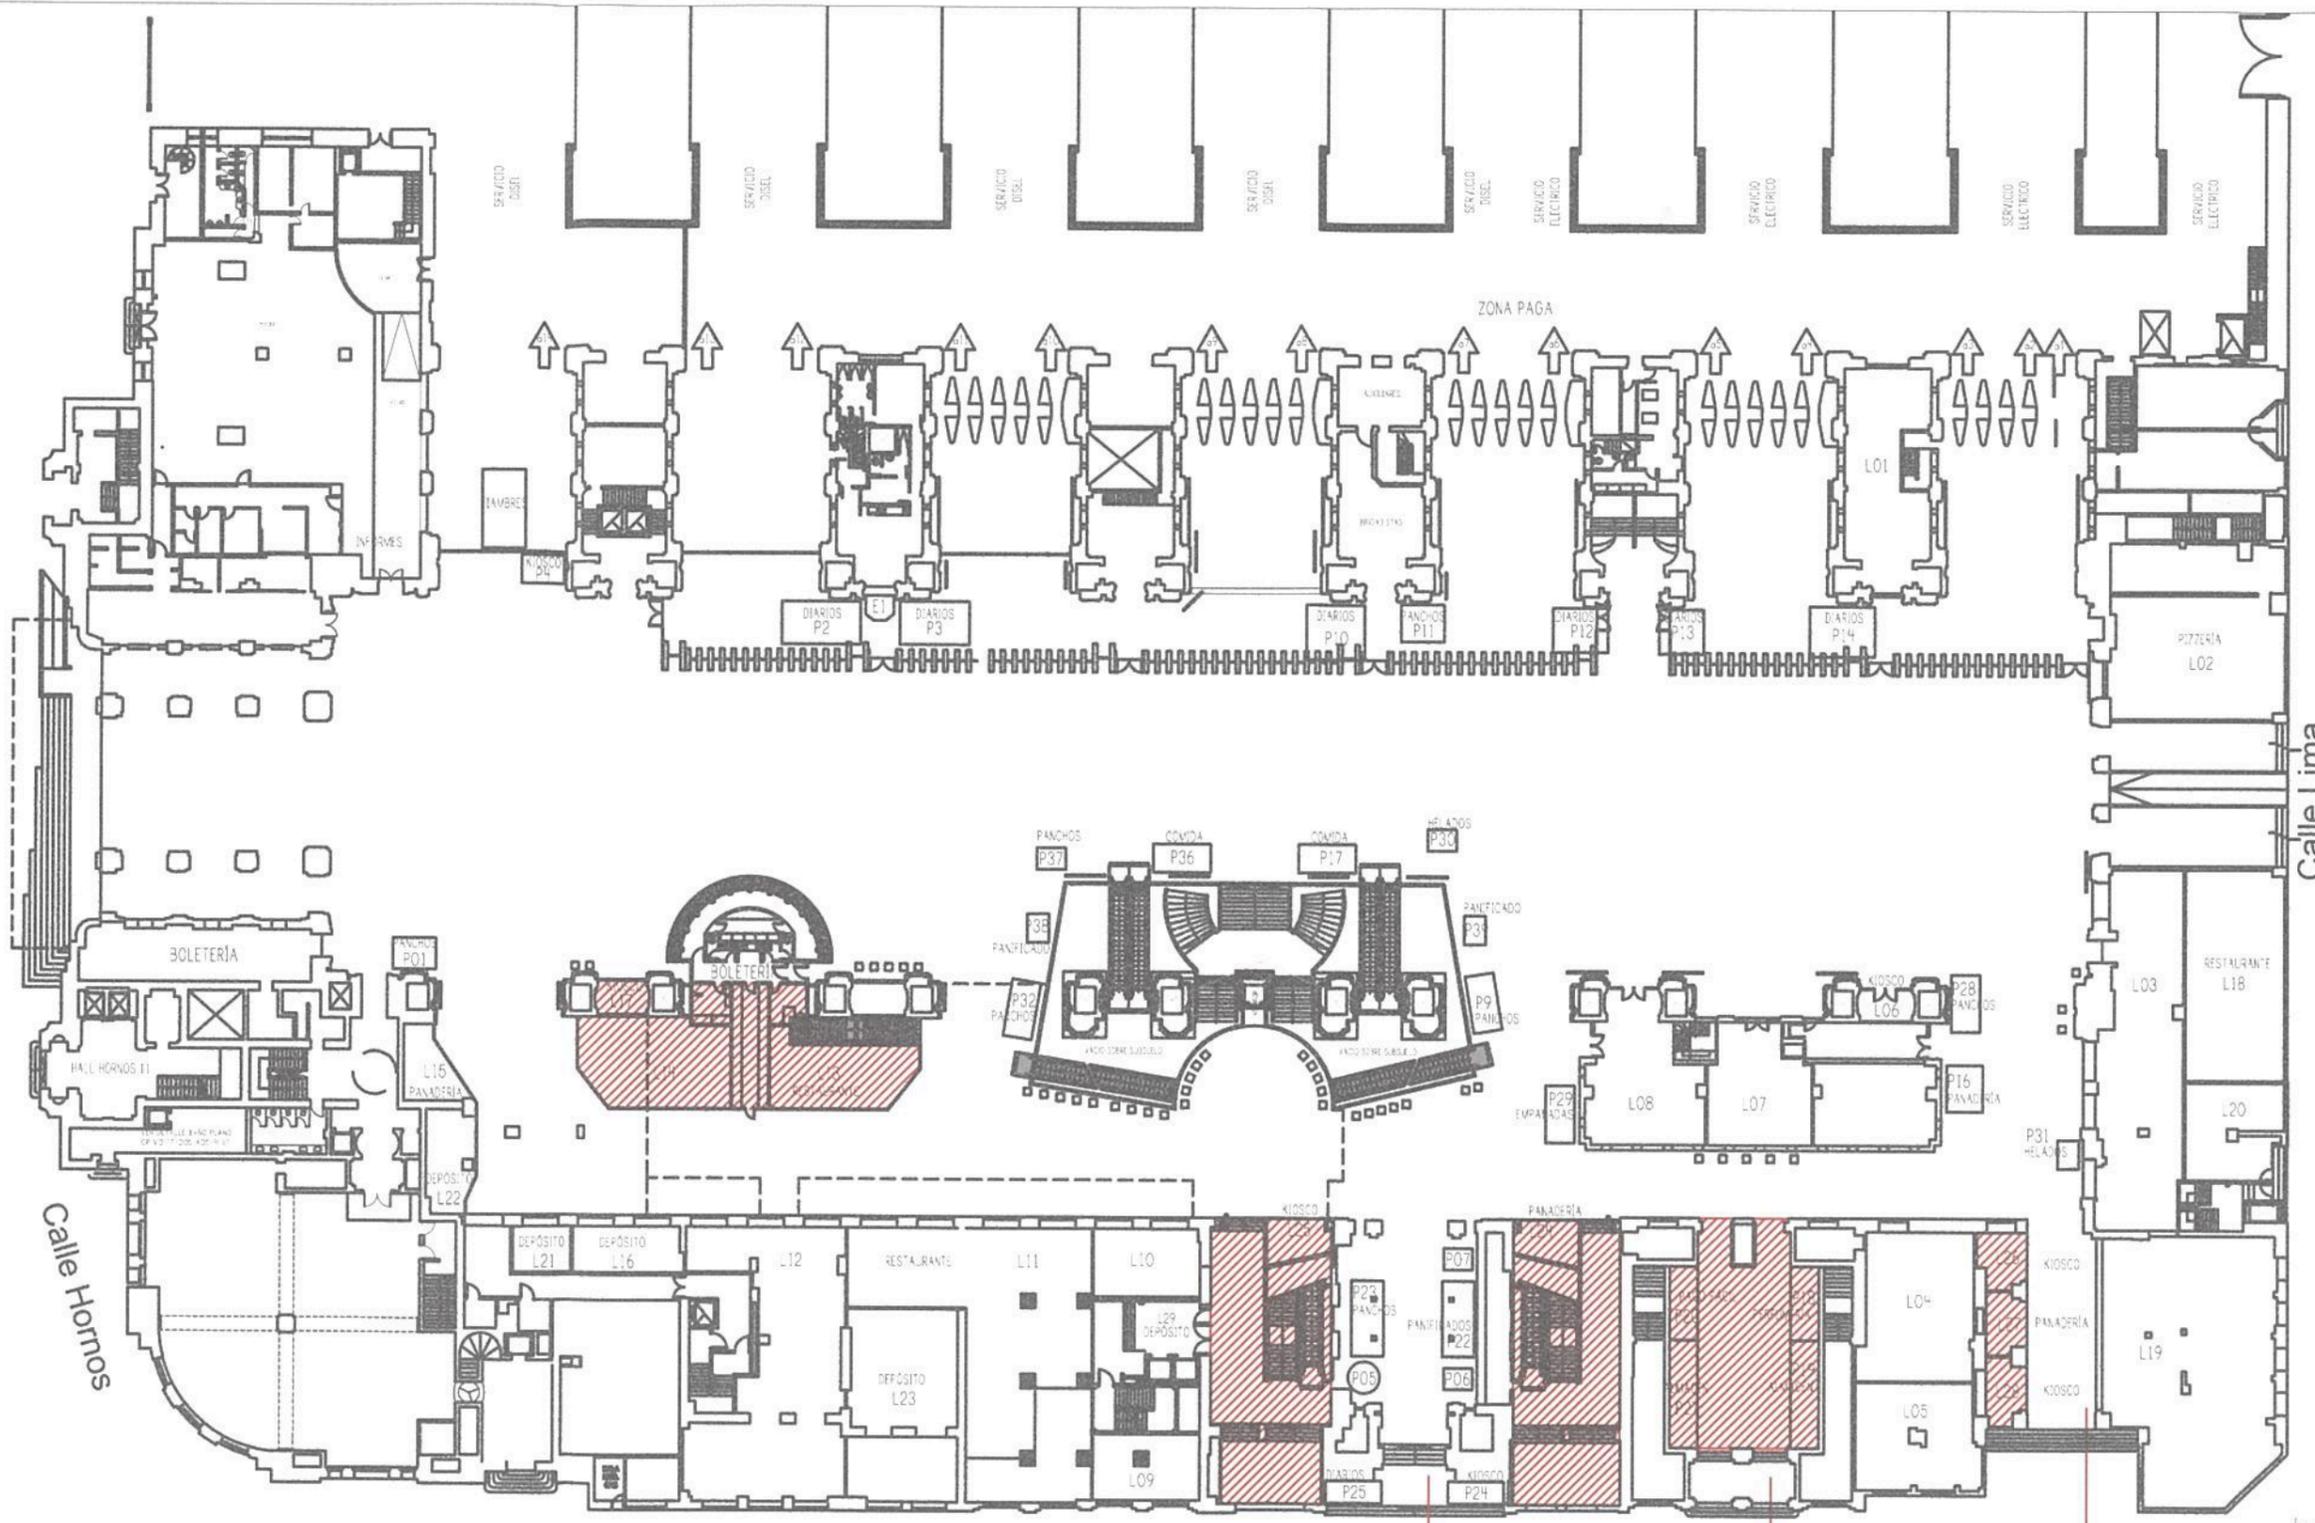


Avda. Brasil

REFERENCIAS	
	DEMOLICION DE CIELORRASO. 650m ² . DESMONTE DE INSTALACIONES ELECTRICAS POR SOBRE EL CIELORRASO

TRENES ARGENTINOS OPERACIONES		Operadora Ferroviaria Sociedad del Estado Av. Dr. Ramos Mejía 1302, 4º, CABA (CP 1104) Argentina. Tel. (54-11) 3220-630 www.trenesargentinos.gob.ar	 Ministerio de Transporte Presidencia de la Nación
EJECUTO	PUSTA EN VALOR INTEGRAL DE ESTACION PLAZA CONSTITUCION - LINEA ROCA		
PROYECTO	PLANO DEMOLICION CIELORRASOS - PLANTA BAJA		
APROBO	ESCALA 1/500	FECHA: 14/09/2016	LINEA: ROCA
		LA FIRMA SE RESERVA LA PROPIEDAD DE ESTE ELABORADO CON PROHIBICION DE REPRODUCIRLO O TRANSFERIRLO EN TODO O EN PARTE A OTRA FIRMA O PERSONA SIN SU PREVIA AUTORIZACION ESCRITA.	RAMAL: -
		PLANO TP TPB	GR-VO-ET-005-A01-PL02

Ing. Miguel Eduardo Fernández
GERENTE DE INGENIERIA
OPERADORA FERROVIARIA
SOCIEDAD DEL ESTADO

Ing. MARTIN DE BONY
SUBGERENTE DE VIAS Y OBRAS
OPERADORA FERROVIARIA
SOCIEDAD DEL ESTADO

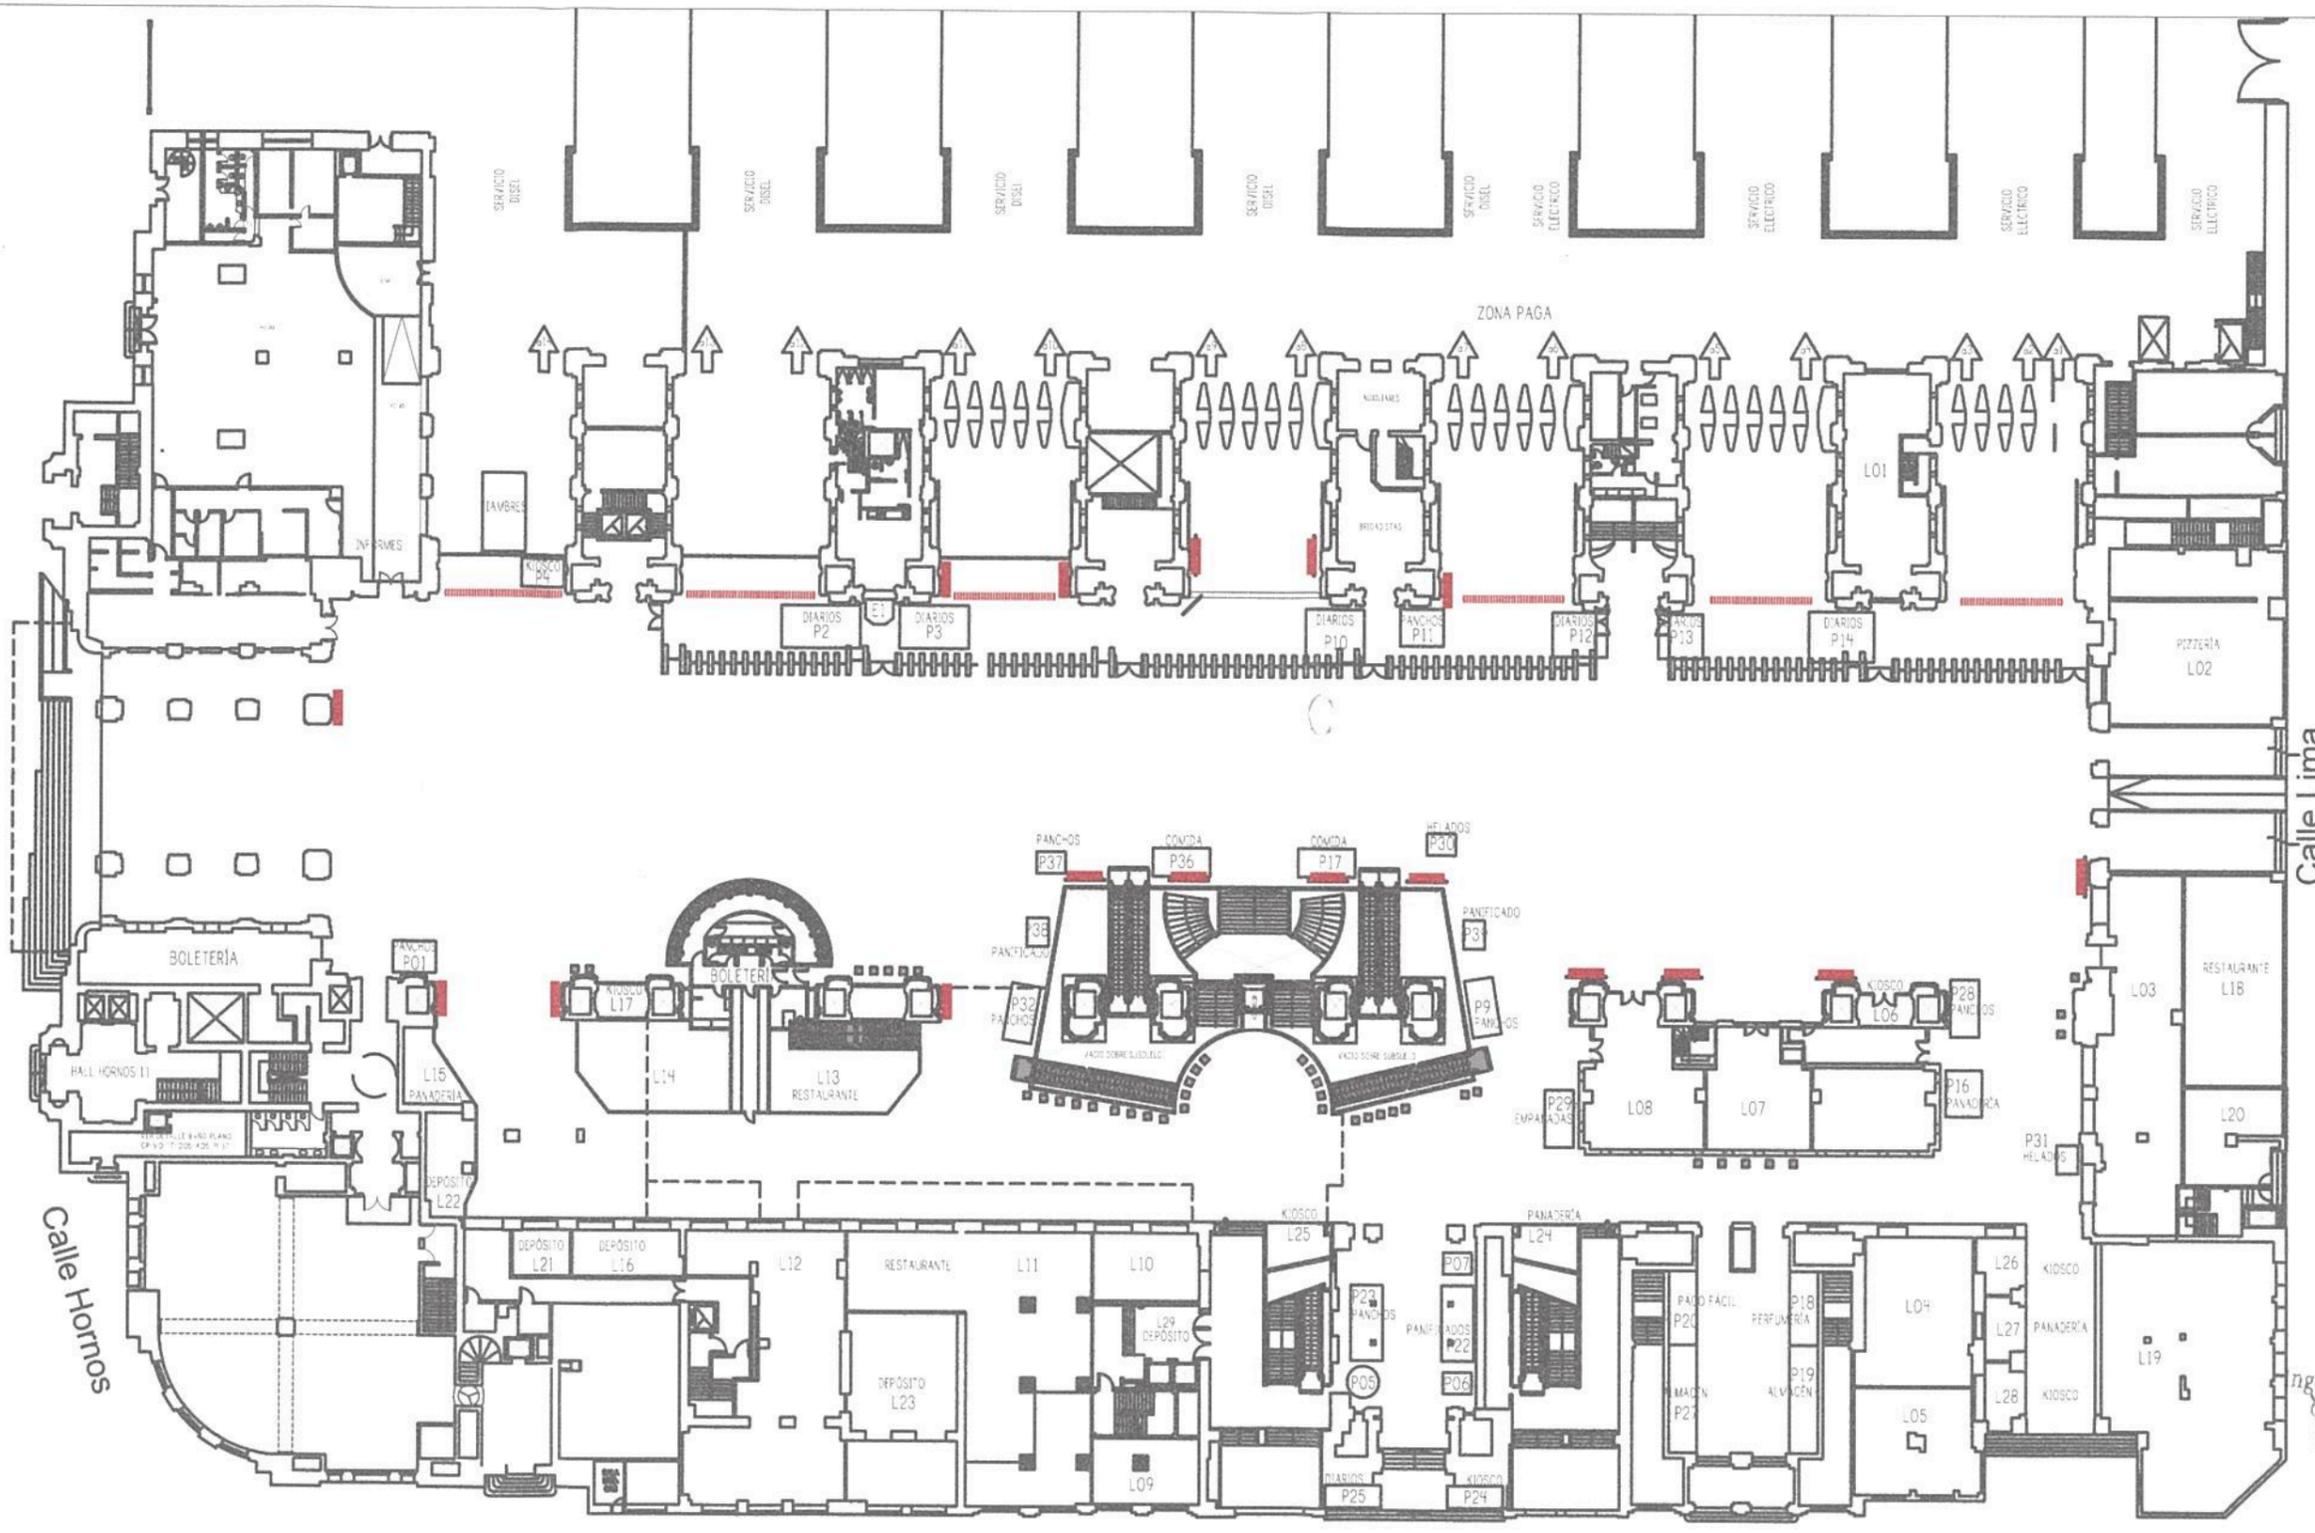


Ing. Miguel Eduardo Fernández
GERENTE DE INGENIERIA
OPERADORA FERROVIARIA
SOCIEDAD DEL ESTADO

Ing. MARTIN DE BONIS
SUBGERENTE DE VIAS Y OBRA
OPERADORA FERROVIARIA
SOCIEDAD DEL ESTADO

Avda. Brasil

REFERENCIAS	
	RETIRO DE CARTELERIA EXISTENTE
	RETIRO DE MAQUINAS EXISTENTES SUBE.
	RETIRO BACKLIGHTS Y PANTALLA LED

TRENES ARGENTINOS OPERACIONES Operadora Ferroviaria Sociedad del Estado Av. Dr. Ramos Mejía 1302, 4º, CABA (CP 1104) Argentina. Tel. (54-11) 3220-630 www.trenesargentinos.gob.ar		Ministerio de Transporte Presidencia de la Nación	
EJECUTO PUESTA EN VALOR INTEGRAL DE ESTACION PLAZA CONSTITUCION - LINEA ROCA PLANO RETIRO CARTELERIA Y MAQUINAS SUBE - PLANTA BAJA		DESCRIPCION	
PROYECTO		ESCALA 1/500 FECHA: 14/09/2016 LINEA: ROCA RAMAL: -	
APROBO		LA FIRMA SE RESERVA LA PROPIEDAD DE ESTE ELABORADO CON PROHIBICION DE REPRODUCIRLO O TRANSFERIRLO EN TODO O EN PARTE A OTRA FIRMA O PERSONA SIN SU PREVIA AUTORIZACION ESCRITA.	
		PLANO TP TPB GR-VO-ET-005-A01-PL03	

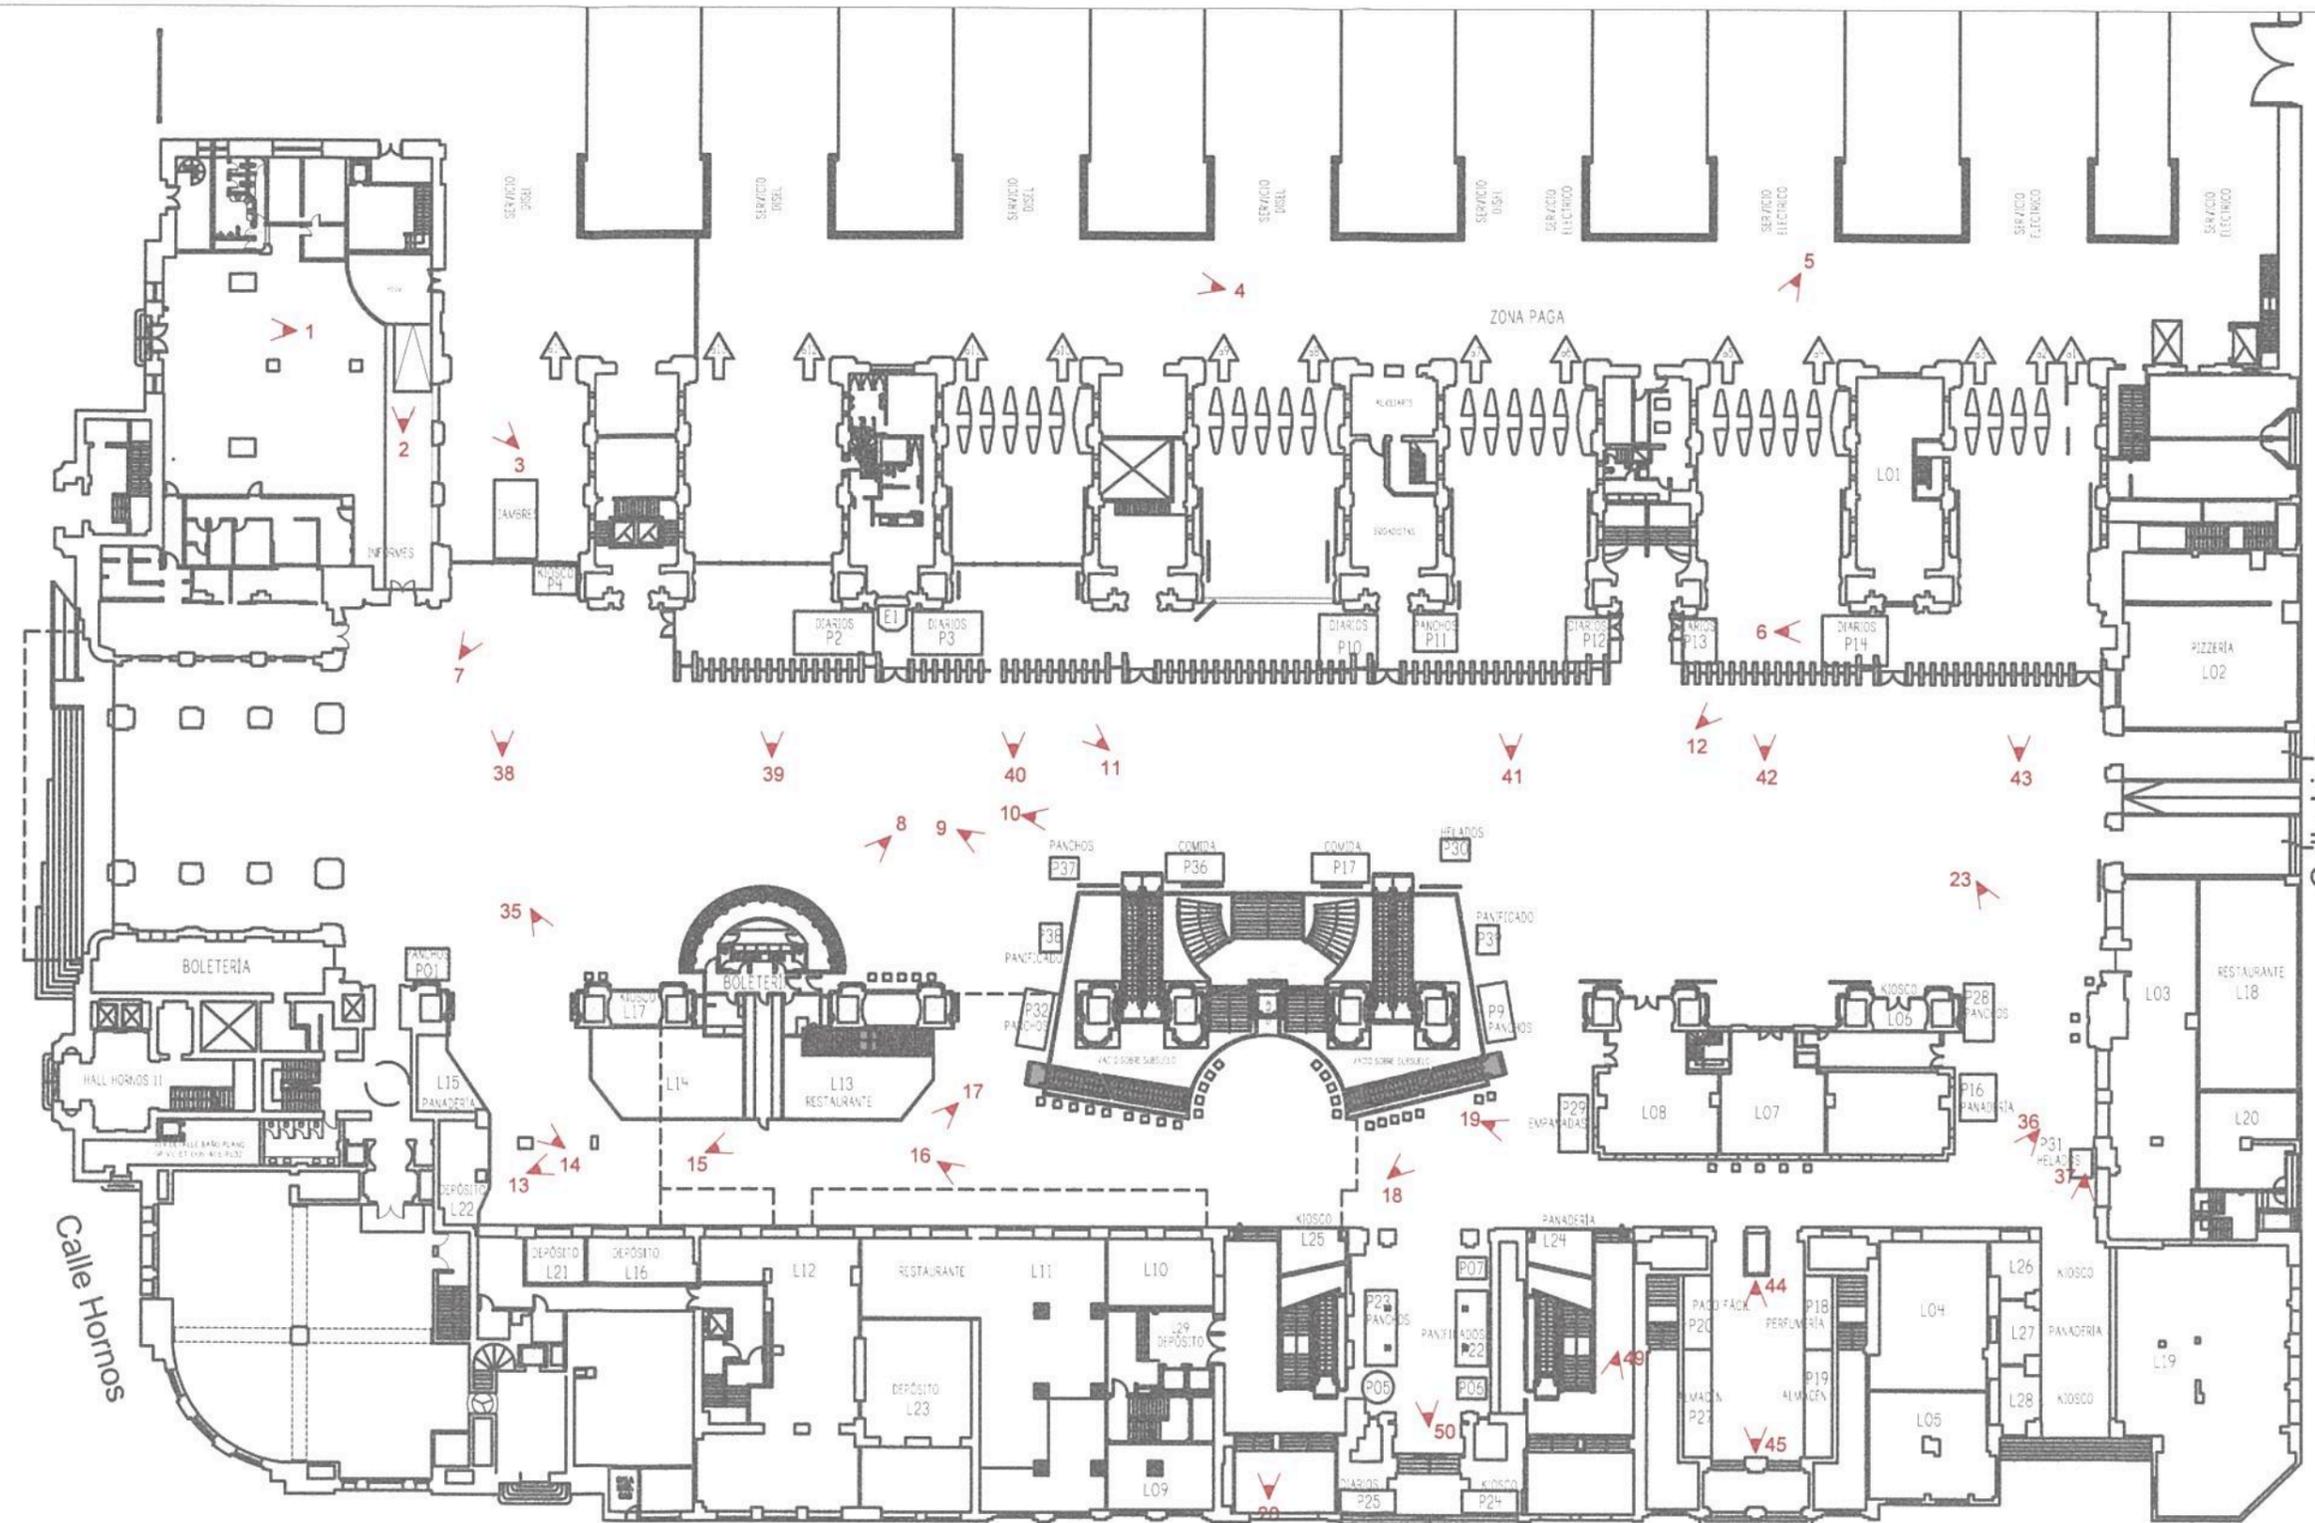

Ing. Miguel Eduardo Fernández
GERENTE DE INGENIERIA
OPERADORA FERROVIARIA
SOCIEDAD DEL ESTADO

Ing. MARTIN DE BONY
SUBGERENTE DE VIAS Y OBRAS
OPERADORA FERROVIARIA
SOCIEDAD DEL ESTADO

REFERENCIAS
POSICION DE CAMARA PARA FOTOS DE INTERVENCION

TRENES ARGENTINOS OPERACIONES		Operadora Ferroviaria Sociedad del Estado Av. Dr. Ramos Mejía 1302, 4º, CABA (CP 1104) Argentina. Tel. (54-11) 3220-630 www.trenesargentinos.gob.ar			
EJECUTO	PUSTA EN VALOR INTEGRAL DE ESTACION PLAZA CONSTITUCION - LINEA ROCA				
PROYECTO	PLANO INTERVENCIONES - UBICACION FOTOS - PLANTA BAJA				
APROBO	ESCALA 1/500	FECHA: 14/09/2016	LINEA: ROCA	RAMAL: -	
LA FIRMA SE RESERVA LA PROPIEDAD DE ESTE ELABORADO CON PROHIBICION DE REPRODUCIRLO O TRANSFERIRLO EN TODO O EN PARTE A OTRA FIRMA O PERSONA SIN SU PREVIA AUTORIZACION ESCRITA.					
					PLANO TPB GR-VO-ET-005-A01-PL04




01
■ Demolición para apertura de carpinterías existentes.
■ Nuevo solado en sector espera larga distancia y nivelación del sector según LayOut Placas graníticas monocapa pulida premium 40x40, color a definir.



02
■ Retiro de rampa de madera, demolición de mampostería divisoria de vidrio para nueva construcción según proyecto.
■ Nuevo solado en sector espera larga distancia y nivelación del sector según LayOut Placas graníticas monocapa pulida premium 40x40, color a definir.



03
■ Retiro de bancos y cartelera.
■ Nuevo solado en sector andenes según LayOut Placas graníticas monocapa pulida premium 40x40, color a definir.

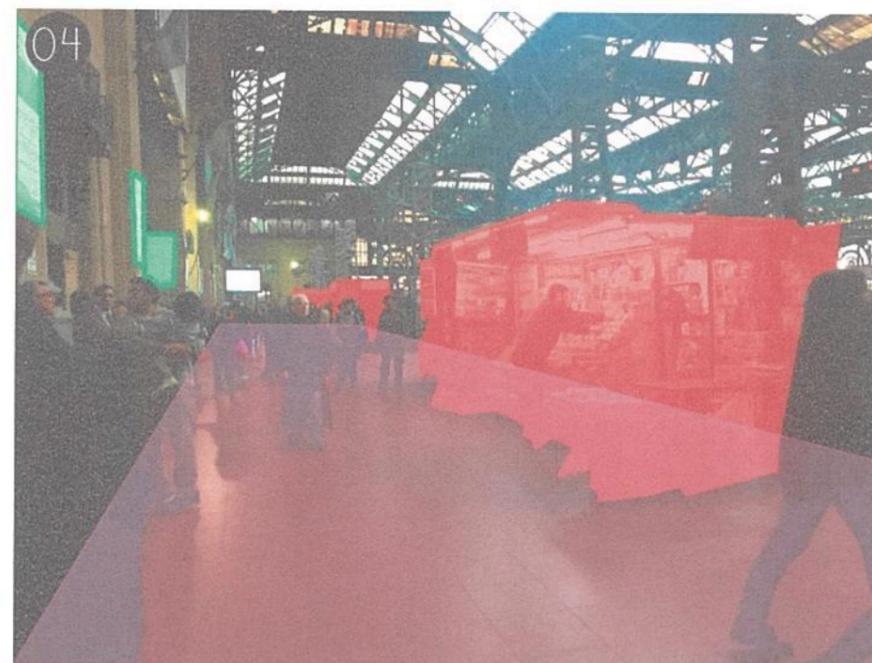

04
■ Retiro de puestos de diario + demolición de estructura metálica de locales para nueva construcción según proyecto.
■ Retiro de cartelera informativa, colocación de nuevas gráficas para unificar la imagen de la estación.
■ Nuevo solado en sector andenes según LayOut Placas graníticas monocapa pulida premium 40x40, color a definir.



Ing. Miguel Eduardo Fernández
 GERENTE DE INGENIERIA
 OPERADORA FERROVIARIA
 SOCIEDAD DEL ESTADO

Ing. MARTIN DE BONY
 SUBGERENTE DE VIAS Y OBRAS
 OPERADORA FERROVIARIA
 SOCIEDAD DEL ESTADO

TRENES ARGENTINOS OPERACIONES

Operadora Ferroviaria Sociedad del Estado
 Av. Dr. Ramos Mejía 1302, 4º, CABA (CP 1104)
 Argentina, Tel. (54-11) 3220-630
 www.trenesargentinos.gob.ar


**Ministerio de Transporte
 Presidencia de la Nación**

EJECUTO	DESCRIPCION			
PROYECTO	PUESTA EN VALOR INTEGRAL DE ESTACIÓN PLAZA CONSTITUCIÓN - LÍNEA ROCA INTERVENCIONES - PLANTA BAJA			
APROBO	ESCALA S/E	FECHA: 14/09/2016	LINEA: ROCA	RAMAL: -
LA FIRMA SE RESERVA LA PROPIEDAD DE ESTE ELABORADO CON PROHIBICION DE REPRODUCIRLO O TRANSFERIRLO EN TODO O EN PARTE A OTRA FIRMA O PERSONA SIN SU PREVIA AUTORIZACION ESCRITA.			PLANO TP TPB	GR-VO-ET-005-A01-PL05





- Retiro de estructura metalica en corredores
- Retiro de cartelera informativa - Colocacion de nuevas graficas para unificar la imagen de la estación

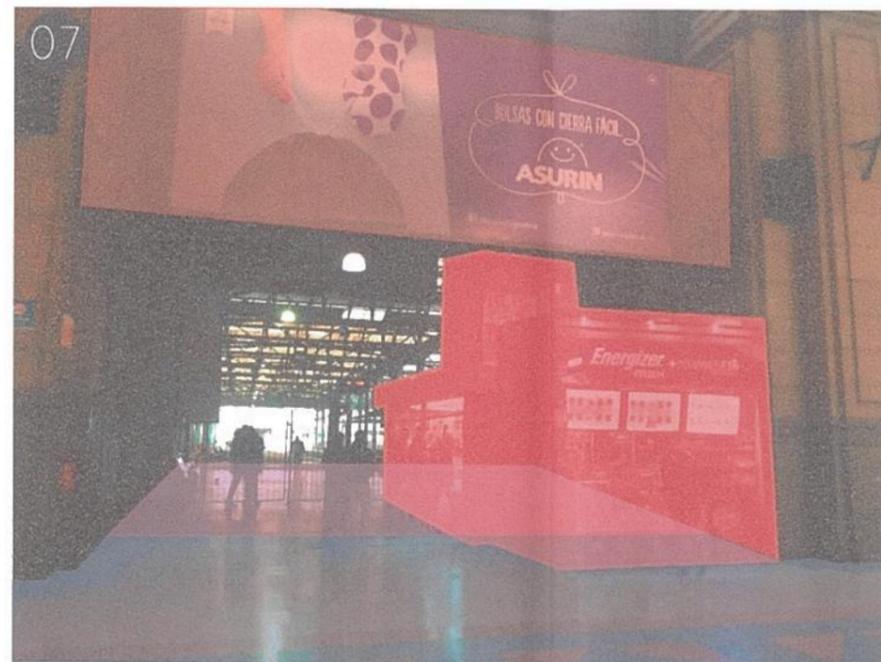

- Retiro de puestos de comida y kioskos
- Retiro de cartel de publicidad. El desmonte del mismo será responsabilidad del contratista bajo supervisión de Sistemas de SOFSE. Demolición de local comercial
- Solado a intervenir. Se reemplazan las piezas rotas/dañadas/en mal estado por nuevas piezas iguales a las existentes. A reemplazar PB: 40%
- Nueva solado en sector andenes según LayOut. Placas graníticas monocapa pulida premium 40x40. color a definir.



- Retiro de puesto
- Solado a intervenir. Se reemplazan las piezas rotas/dañadas/en mal estado por nuevas piezas iguales a las existentes. A reemplazar PB: 40%



- Retiro y demolición de boletería
- Retiro de cartelera informativa - Colocacion de nuevas graficas para unificar la imagen de la estación
- Solado a intervenir. Se reemplazan las piezas rotas/dañadas/en mal estado por nuevas piezas iguales a las existentes. A reemplazar PB: 40%



Ing. Miguel Eduardo Fernández
GERENTE DE INGENIERIA
OPERADORA FERROVIARIA
SOCIEDAD DEL ESTADO


Ing. MARTIN DE BONY
SUBGERENTE DE VIAS Y OBRAS
OPERADORA FERROVIARIA
SOCIEDAD DEL ESTADO

TRENES ARGENTINOS
OPERACIONES

Operadora Ferroviaria Sociedad del Estado
Av. Dr. Ramos Mejía 1302, 4º, CABA (CP 1104)
Argentina. Tel. (54-11) 3220-630
www.trenesargentinos.gob.ar

Ministerio de Transporte
Presidencia de la Nación


EJECUTO	DESCRIPCION			
PROYECTO	PUESTA EN VALOR INTEGRAL DE ESTACIÓN PLAZA CONSTITUCIÓN - LÍNEA ROCA INTERVENCIONES - PLANTA BAJA			
APROBO	ESCALA: S/E	FECHA: 14/09/2016	LINEA: ROCA	RAMAL: -
LA FIRMA SE RESERVA LA PROPIEDAD DE ESTE ELABORADO CON PROHIBICION DE REPRODUCIRLO O TRANSFERIRLO EN TODO O EN PARTE A OTRA FIRMA O PERSONA SIN SU PREVIA AUTORIZACION ESCRITA.			PLANO TP	REVISION
				GR-VO-ET-005-A01-PL06

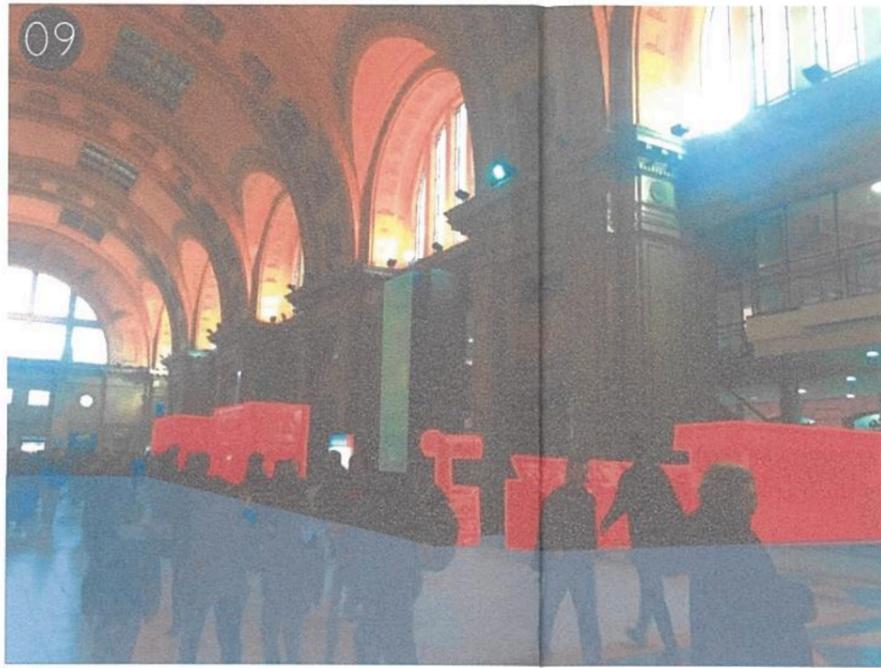

- Retiro de puestos de comida
- Solado a intervenir. Se reemplazan las piezas rotas/dañadas/en mal estado por nuevas piezas iguales a las existentes. A reemplazar PB. 40%
- Retiro de cartelera informativa - Colocacion de nuevas graficas para unificar la imagen de la estación



- Retiro de puestos de comida
- Retiro de cartelera de publicidad
- Solado a intervenir. Se reemplazan las piezas rotas/dañadas/en mal estado por nuevas piezas iguales a las existentes. A reemplazar PB. 40%

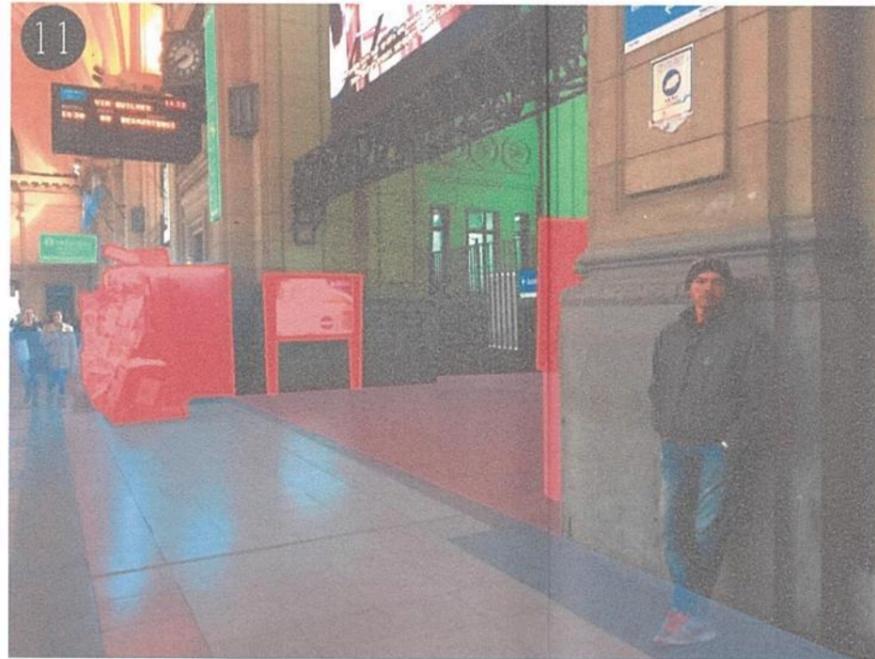

- Retiro de puestos de diario y publicidad
- Retiro de cartelera informativa - Colocacion de nuevas graficas para unificar la imagen de la estación
- Solado a intervenir. Se reemplazan las piezas rotas/dañadas/en mal estado por nuevas piezas iguales a las existentes. A reemplazar PB. 40%
- Nueva solada en sector andenes segun LayOut. Placas graniticas monocapa pulida premium 40x40, color a definir



- Retiro de puestos de diario + Demolicion de estructura metalica de locales para nueva construcción según proyecto
- Retiro de cartel de publicidad. El desmonte del mismo será responsabilidad del contratista bajo supervisión de
- Retiro de cartelera informativa - Colocacion de nuevas graficas para unificar la imagen de la estación.

ing. Miguel Eduardo Fernández
GERENTE DE INGENIERIA
OPERADORA FERROVIARIA
SOICIEDAD DEL ESTADO

TRENES ARGENTINOS
OPERACIONES

Operadora Ferroviaria Sociedad del Estado
 Av. Dr. Ramos Mejia 1302, 4°. CABA (CP 1104)
 Argentina. Tel. (54-11) 3220-630
 www.trenesargentinos.gob.ar




EJECUTO	DESCRIPCION			
PROYECTO	PUESTA EN VALOR INTEGRAL DE ESTACION PLAZA CONSTITUCION - LINEA ROCA INTERVENCIONES - PLANTA BAJA			
APROBO	ESCALA S/E	FECHA: 14/09/2016	LINEA: ROCA	RAMAL: - SOCIEDAD DEL ESTADO
LA FIRMA SE RESERVA LA PROPIEDAD DE ESTE ELABORADO CON PROHIBICION DE REPRODUCIRLO O TRANSFERIRLO EN TODO O EN PARTE A OTRA FIRMA O PERSONA SIN SU PREVIA AUTORIZACION ESCRITA.		PLANO TP TPB	GR-VO-ET-005-A01-PL07	

ing. **MARTIN DE BONY**
 SUBGERENTE DE VIAS Y OBRAS
 OPERADORA FERROVIARIA
 SOICIEDAD DEL ESTADO






- Retiro de puestos + Demolición de estructura metálica de locales para nueva construcción según proyecto
- Retiro de cartelera de locales - Ubicación y dimensiones según proyecto
- Solado a intervenir. Se reemplazan las piezas rotas/dañadas/en mal estado por nuevas piezas iguales a las existentes. A reemplazar PB. 40%

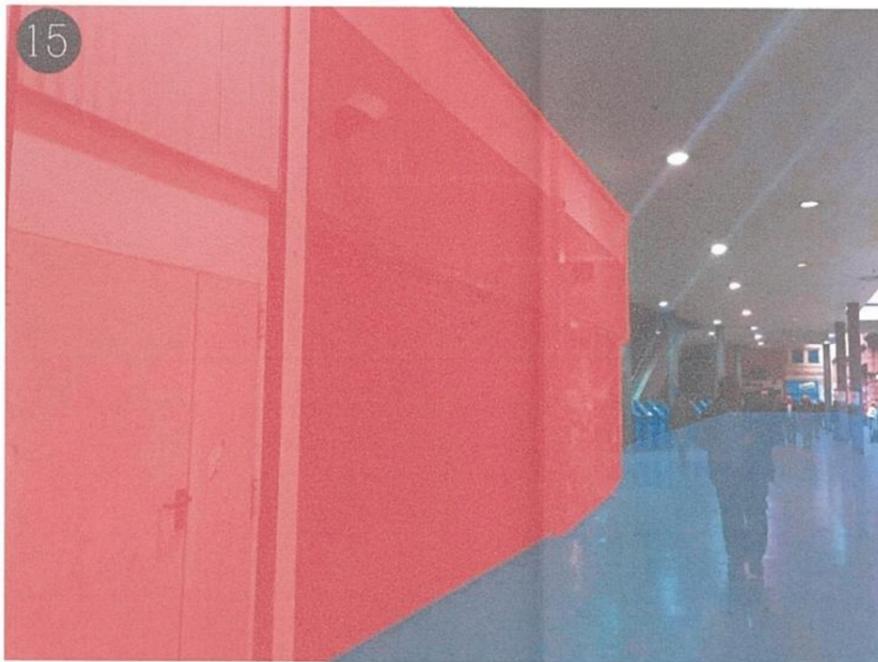

- Retiro de puestos + Demolición de estructura metálica de locales para nueva construcción según proyecto
- Solado a intervenir. Se reemplazan las piezas rotas/dañadas/en mal estado por nuevas piezas iguales a las existentes. A reemplazar PB. 40%

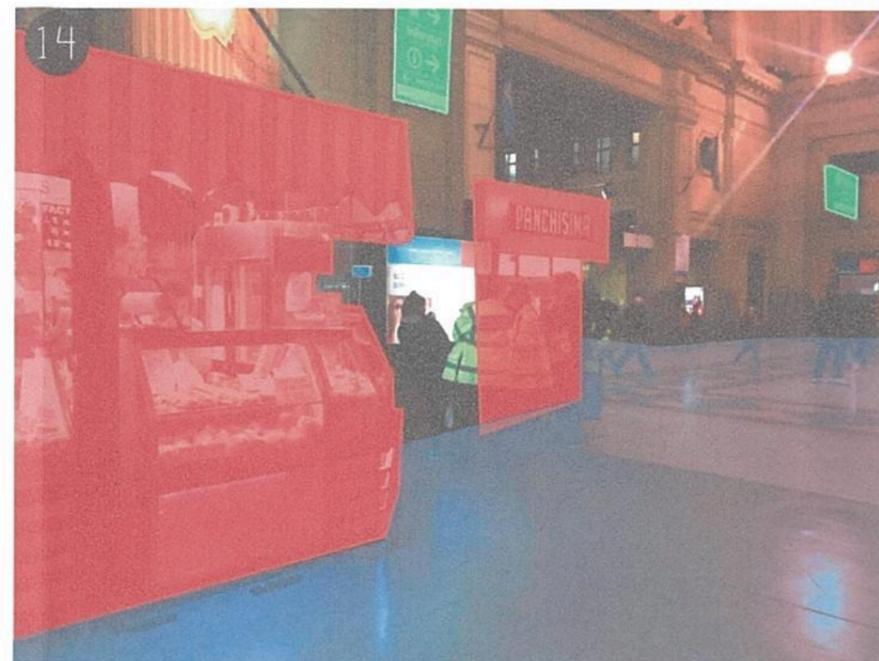

- Retiro de puestos de comida
- Retiro de cartelera informativa - Colocación de nuevas gráficas para unificar la imagen de la estación
- Solado a intervenir. Se reemplazan las piezas rotas/dañadas/en mal estado por nuevas piezas iguales a las existentes. A reemplazar PB. 40%



- Retiro de cartelera de locales - Ubicación y dimensiones según proyecto
- Solado a intervenir. Se reemplazan las piezas rotas/dañadas/en mal estado por nuevas piezas iguales a las existentes. A reemplazar PB. 40%



M

Ing. Miguel Eduardo Fernández
GERENTE DE INGENIERÍA
OPERADORA FERROVIARIA
SOCIEDAD DEL ESTADO

TRENES ARGENTINOS OPERACIONES

Operadora Ferroviaria Sociedad del Estado
Av. Dr. Ramos Mejía 1302, 4°. CABA (CP 1104)
Argentina. Tel. (54-11) 3220-630
www.trenesargentinos.gob.ar



EJECUTO	DESCRIPCION			
PROYECTO	PUESTA EN VALOR INTEGRAL DE ESTACIÓN PLAZA CONSTITUCIÓN - LÍNEA ROCA INTERVENCIONES - PLANTA BAJA			
APROBO	ESCALA S/E	FECHA: 14/09/2016	LÍNEA: ROCA	RAMAL: -
LA FIRMA SE RESERVA LA PROPIEDAD DE ESTE ELABORADO CON PROHIBICIÓN DE REPRODUCIRLO O TRANSFERIRLO EN TODO O EN PARTE A OTRA FIRMA O PERSONA SIN SU PREVIA AUTORIZACIÓN ESCRITA.				PLANO TP TPB
				GR-VO-ET-005-A01-PL08

Ing. MARTIN DE BONY
SUBGERENTE DE VIAS Y OBRAS
OPERADORA FERROVIARIA
SOCIEDAD DEL ESTADO






- Retiro de puestos de comida
- Retiro de cartelera de locales - Ubicación y dimensiones según proyecto
- Solado a intervenir. Se reemplazan las piezas rotas/dañadas/en mal estado por nuevas piezas iguales a las existentes. A reemplazar PB 40%



- Retiro de puestos de comida COMIDA
- Retiro de cartelera informativa - Colocación de nuevas gráficas para unificar la imagen de la estación
- Retiro de equipamiento urbana - Nuevos cestos de basura ubicadas según proyecto
- Solado a intervenir. Se reemplazan las piezas rotas/dañadas/en mal estado por nuevas piezas iguales a las existentes. A reemplazar PB 40%

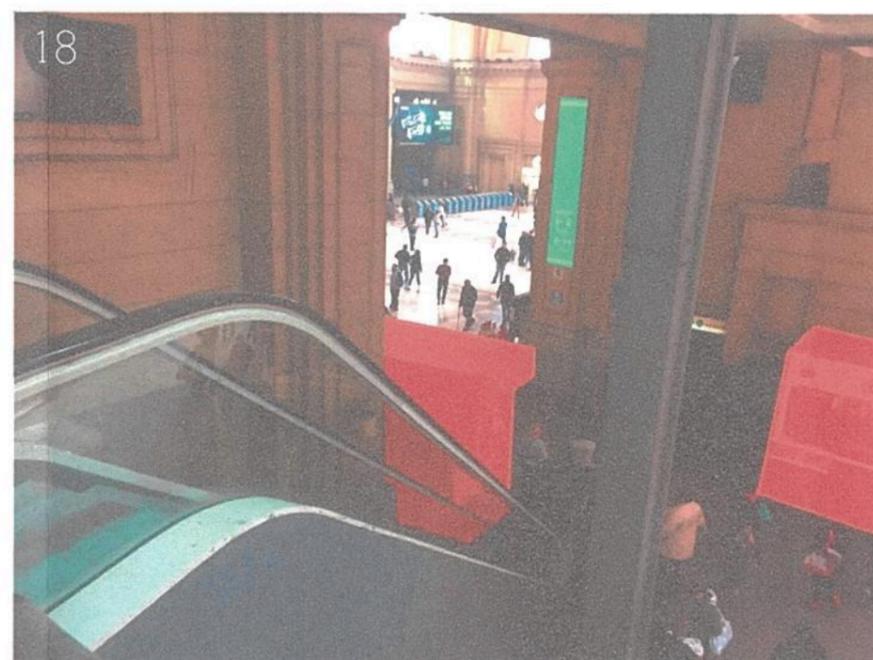

- Retiro de puestos de comida
- Retiro de cartelera informativa - Colocación de nuevas gráficas para unificar la imagen de la estación



- Retiro y desmonte de cielorraso para reemplazar por cielorraso de durlock junta tomada + Retiro y demolición de cielorraso
- Pintura en todos los tabiques y columnas
- Nuevo solado en sector accesos según LayOut. Placas graníticas monocapa pulida premium 40x40, color a definir

Miguel Eduardo Fernández
INGENIERO EN
GERENTE DE INGENIERIA
OPERADORA FERROVIARIA
SOCIEDAD DEL ESTADO

TRENES ARGENTINOS
OPERACIONES

Operadora Ferroviaria Sociedad del Estado
Av. Dr. Ramos Mejía 1302, 4º. CABA (CP 1104)
Argentina. Tel. (54-11) 3220-630
www.trenesargentinos.gob.ar


 **Ministerio de Transporte**
Presidencia de la Nación

EJECUTO	DESCRIPCION			
PROYECTO	PUESTA EN VALOR INTEGRAL DE ESTACIÓN PLAZA CONSTITUCIÓN - LÍNEA ROCA INTERVENCIONES - PLANTA BAJA			
APROBO	ESCALA: S/E	FECHA: 14/09/2016	LINEA: ROCA	RAMAL: - SOCIEDAD DEL ESTADO
LA FIRMA SE RESERVA LA PROPIEDAD DE ESTE ELABORADO CON PROHIBICION DE REPRODUCIRLO O TRANSFERIRLO EN TODO O EN PARTE A OTRA FIRMA O PERSONA SIN SU PREVIA AUTORIZACION ESCRITA.				PLANO TP TPB
				GR-VO-ET-005-A01-PL09
				

Miguel Martín de Bony
SUBGERENTE DE VIAS Y OBRAS
OPERADORA FERROVIARIA
SOCIEDAD DEL ESTADO



- Retiro y demolición de locales para nueva construcción según proyecto
- Retiro de equipamiento urbano - Nuevos cestos de basura ubicados según proyecto
- Solado a intervenir. Se reemplazan las piezas rotas/dañadas/en mal estado por nuevas piezas iguales a las existentes. A reemplazar subsuelo. 15%. La totalidad de solado será pulido.

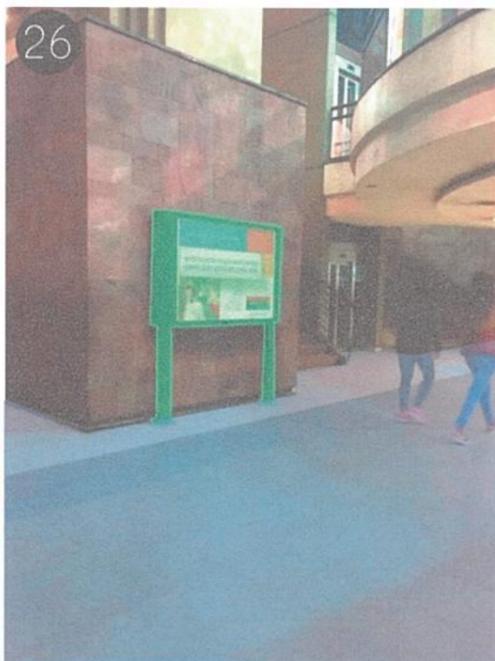

- Retiro de cartelera de publicidad
- Solado a intervenir. Se reemplazan las piezas rotas/dañadas/en mal estado por nuevas piezas iguales a las existentes. A reemplazar subsuelo. 15%. La totalidad del solado será pulido.



- Retiro de cartelera informativa - Colocación de nuevas gráficas para unificar la imagen de la estación.
- Retiro de cartelera de locales - Ubicación y dimensiones según proyecto
- Retiro de equipamiento urbano - Nuevos cestos de basura ubicados según proyecto
- Solado a intervenir. Se reemplazan las piezas rotas/dañadas/en mal estado por nuevas piezas iguales a las existentes. A reemplazar subsuelo. 15%. La totalidad del solado será pulido.



- Retiro de cartelera de locales - Ubicación y dimensiones según proyecto
- Solado a intervenir. Se reemplazan las piezas rotas/dañadas/en mal estado por nuevas piezas iguales a las existentes. A reemplazar subsuelo. 15%. La totalidad del solado será pulido.



Ing. Miguel Eduardo Fernández
GERENTE DE INGENIERÍA
OPERADORA FERROVIARIA
SOCIEDAD DEL ESTADO

TRENES ARGENTINOS OPERACIONES

Operadora Ferroviaria Sociedad del Estado
Av. Dr. Ramos Mejía 1302, 4º, CABA (CP 1104)
Argentina. Tel. (54-11) 3220-630
www.trenesargentinos.gob.ar

**Ministerio de Transporte
Presidencia de la Nación**

EJECUTO	PUESTA EN VALOR INTEGRAL DE ESTACIÓN PLAZA CONSTITUCIÓN - LÍNEA ROCA INTERVENCIONES - SUBSUELO			
PROYECTO	Ing. MARTIN DE BONY SUBGERENTE DE VIAS Y OBRAS OPERADORA FERROVIARIA SOCIEDAD DEL ESTADO			
APROBO	ESCALA S/E	FECHA: 14/09/2016	LINEA: ROCA	RAMAL: - SOCIEDAD DEL ESTADO
LA FIRMA SE RESERVA LA PROPIEDAD DE ESTE ELABORADO CON PROHIBICIÓN DE REPRODUCIRLO O TRANSFERIRLO EN TODO O EN PARTE A OTRA FIRMA O PERSONA SIN SU PREVIA AUTORIZACIÓN ESCRITA.			PLANO TC GR-VO-ET-005-A01-PL11	REVISIÓN

28



Retiro y demolición de locales



Retiro y demolición de locales para nueva construcción según proyecto
Solado a intervenir. Se reemplazan las piezas rotas/dañadas/en mal estado por nuevas piezas iguales a las existentes. A reemplazar subsuelo. 15%. La totalidad del solado será pulido.

29



Retiro de cartelera informativa - Colocación de nuevas gráficas para unificar la imagen de la estación.
Retiro de cartelera de locales - Ubicación y dimensiones según proyecto.
Retiro de equipamiento urbano - Nuevos cestos de basura ubicados según proyecto.
Retiro y demolición de locales
Solado a intervenir. Se reemplazan las piezas rotas/dañadas/en mal estado por nuevas piezas iguales a las existentes. A reemplazar subsuelo. 15%. La totalidad del solado será pulido.



Ing. Miguel Eduardo Fernández
GERENTE DE INGENIERÍA
OPERADORA FERROVIARIA
SOCIEDAD DEL ESTADO

**TRENES ARGENTINOS
OPERACIONES**

Operadora Ferroviaria Sociedad del Estado
Av. Dr. Ramos Mejía 1302, 4º. CABA (CP 1104)
Argentina. Tel. (54-11) 3220-630
www.trenesargentinos.gob.ar




**Ministerio de Transporte
Presidencia de la Nación**

EJECUTO	DESCRIPCIÓN			
PROYECTO	PUESTA EN VALOR INTEGRAL DE ESTACIÓN PLAZA CONSTITUCIÓN - LÍNEA ROCA INTERVENCIONES - SUBSUELO			
APROBO	ESCALA	S/E	FECHA: 14/09/2016	LÍNEA: ROCA
LA FIRMA SE RESERVA LA PROPIEDAD DE ESTE ELABORADO CON PROHIBICIÓN DE REPRODUCIRLO O TRANSFERIRLO EN TODO O EN PARTE A OTRA FIRMA O PERSONA SIN SU PREVIA AUTORIZACIÓN ESCRITA.		PLANO TP TPB	RAMAL: -	SOCIEDAD DEL ESTADO
			GR-VO-ET-005-A01-PL12	REVISIÓN

Ing. MARTIN DE BONY
SUBGERENTE DE VIAS Y OBRAS
OPERADORA FERROVIARIA
SOCIEDAD DEL ESTADO

31

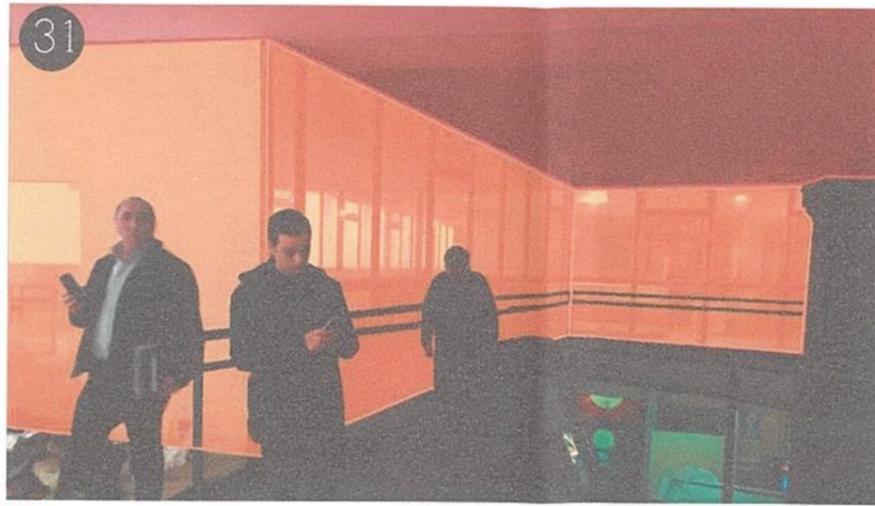

Demolicion parcial de ofinas.
Utilización para personal de policia/seguridad.

Retiro y desmonte de cielorraso para reemplazar por cielorraso de durlock de junta tomada

32



Demolicion parcial de ofinas.
Utilización para personal de policia/seguridad.

Limpieza de solado para su recuperacion



33



Retiro y desmonte de cielorraso para reemplazar por cielorraso de durlock de junta tomada

34



Demolicion parcial de ofinas.
Utilización para personal de policia/seguridad.

Retiro y desmonte de cielorraso para reemplazar por cielorraso de durlock de junta tomada

Ing. Miguel Eduardo Fernández
GERENTE DE INGENIERIA
OPERADORA FERROVIARIA
SOCIEDAD DEL ESTADO

TRENES ARGENTINOS OPERACIONES		Operadora Ferroviaria Sociedad del Estado Av. Dr. Ramos Mejía 1302, 4º, CABA (CP 1104) Argentina. Tel. (54-11) 3220-630 www.trenesargentinos.gob.ar		 Ministerio de Transporte Presidencia de la Nación	
EJECUTO	PUESTA EN VALOR INTEGRAL DE ESTACIÓN PLAZA CONSTITUCIÓN - LÍNEA ROCA INTERVENCIONES - ENTREPISO				
PROYECTO	Ing. MARTIN DE BONY SUBGERENTE DE VIAS Y OBRAS OPERADORA FERROVIARIA SOCIEDAD DEL ESTADO				
APROBO	ESCALA S/E	FECHA: 14/09/2016	LÍNEA: ROCA	RAMAL: -	PLANO TP TPB
LA FIRMA SE RESERVA LA PROPIEDAD DE ESTE ELABORADO CON PROHIBICION DE REPRODUCIRLO O TRANSFERIRLO EN TODO O EN PARTE A OTRA FIRMA O PERSONA SIN SU PREVIA AUTORIZACION ESCRITA.			GR-VO-ET-005-A01-PL13		



- Retiro de boletería
- Retiro de cartelera informativa - Colocación de nuevas gráficas para unificar la imagen de la estación
- Retiro de cartelera de locales - Ubicación y dimensiones según proyecto
- Retiro de equipamiento urbano - Nuevas máquinas de carga y consulta ubicadas según proyecto
- Solado a intervenir. Se reemplazan las piezas rotas/dañadas/en mal estado por nuevas piezas iguales a las existentes. A reemplaza PB: 40%



- Demolición de locales comerciales en acceso. Retiro de cielorraso, desmonte de instalación eléctrica e iluminación. Se realizará un nuevo frente de locales según proyecto.
- Nuevo solado en sector accesos según LayOut. Placas graníticas monocapa pulida premium 40x40, color a definir.



- Retiro de cartelera de locales - Ubicación y dimensiones según proyecto
- Solado a intervenir. Se reemplazan las piezas rotas/dañadas/en mal estado por nuevas piezas iguales a las existentes. A reemplaza PB: 40%




ing. Miguel Eduardo Fernández
GERENTE DE INGENIERIA
OPERADORA FERROVIARIA
SOCIEDAD DEL ESTADO

**TRENES ARGENTINOS
OPERACIONES**


Operadora Ferroviaria Sociedad del Estado
Av. Dr. Ramos Mejía 1302, 4º, CABA (CP 1104)
Argentina. Tel. (54-11) 3220-630
www.trenesargentinos.gob.ar

**Ministerio de Transporte
Presidencia de la Nación**


	DESCRIPCION			
EJECUTO	PUESTA EN VALOR INTEGRAL DE ESTACIÓN PLAZA CONSTITUCIÓN - LINEA ROCA			
PROYECTO	INTERVENCIONES - PLANTA BAJA			
APROBO	ESCALA	S/E	FECHA: 14/09/2016	LINEA: ROCA
LA FIRMA SE RESERVA LA PROPIEDAD DE ESTE ELABORADO CON PROHIBICIÓN DE REPRODUCIRLO O TRANSFERIRLO EN TODO O EN PARTE A OTRA FIRMA O PERSONA SIN SU PREVIA AUTORIZACION ESCRITA.				PLANO TP TPB
			RAMAL: -	SOCIEDAD DEL ESTADO
				Ing. MARTIN DE BONY SUBGERENTE DE VIAS Y OBRAS OPERADORA FERROVIARIA SOCIEDAD DEL ESTADO
GR-VO-ET-005-A01-PL14				

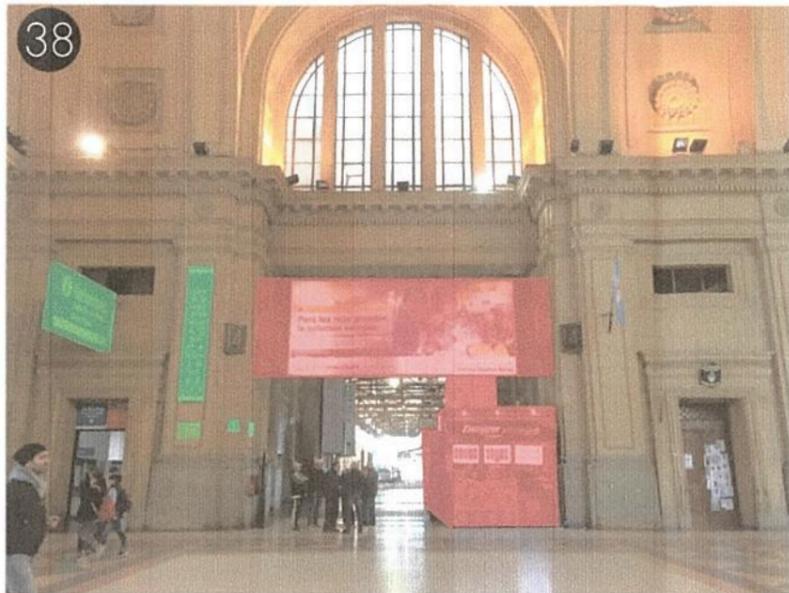


- Retiro de cartel de publicidad. El desmonte del mismo será responsabilidad del contratista bajo supervisión de Sistemas de SOFSE.
- Demolición de local comercial.
- Retiro de cartelera informativa - Colocación de nuevas gráficas para unificar la imagen de la estación.

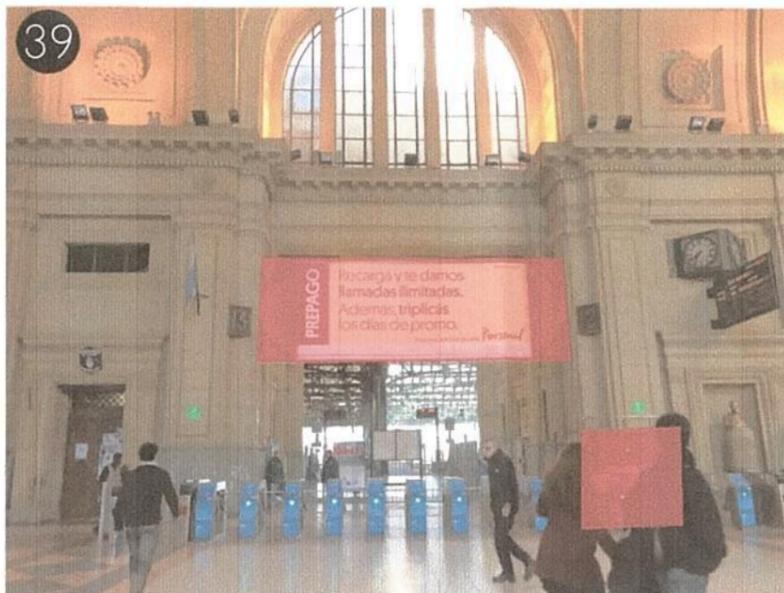

- Retiro de cartel de publicidad. El desmonte del mismo será responsabilidad del contratista bajo supervisión de Sistemas de SOFSE.
- Demolición de local comercial.
- Retiro de cartelera informativa - Colocación de nuevas gráficas para unificar la imagen de la estación.

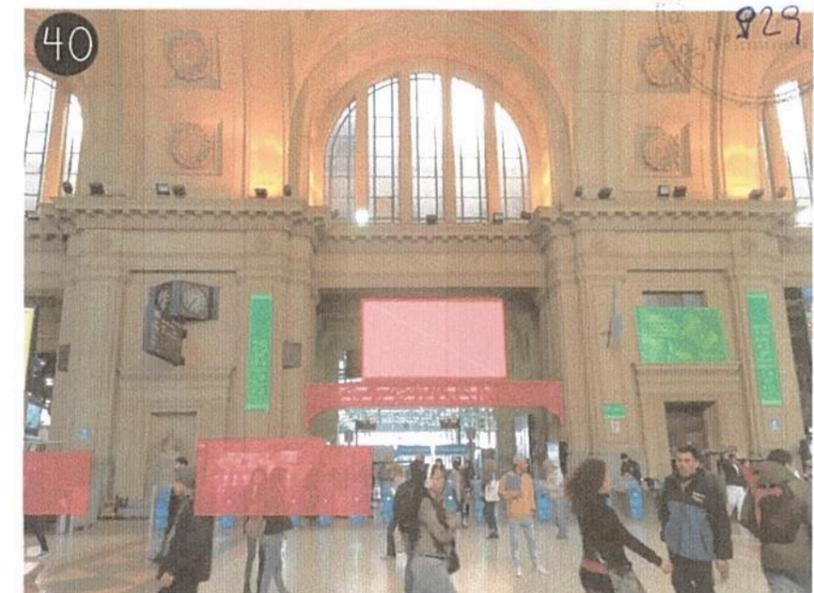


- Retiro de cartel de publicidad. El desmonte del mismo será responsabilidad del contratista bajo supervisión de Sistemas de SOFSE.
- Demolición de local comercial.
- Retiro de cartelera informativa - Colocación de nuevas gráficas para unificar la imagen de la estación.

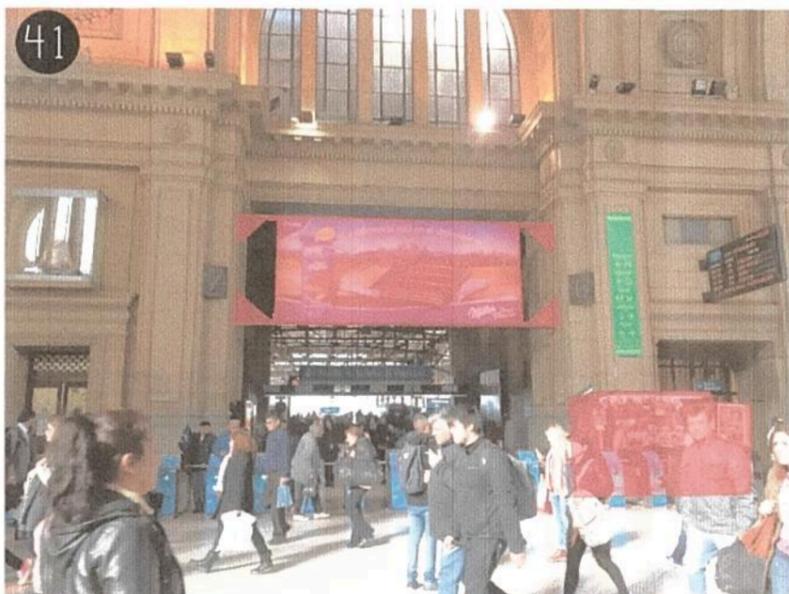

- Retiro de cartel de publicidad. El desmonte del mismo será responsabilidad del contratista bajo supervisión de Sistemas de SOFSE.
- Demolición de local comercial.
- Retiro de cartelera informativa - Colocación de nuevas gráficas para unificar la imagen de la estación.



- Retiro de cartel de publicidad. El desmonte del mismo será responsabilidad del contratista bajo supervisión de Sistemas de SOFSE.
- Demolición de local comercial.
- Retiro de cartelera informativa - Colocación de nuevas gráficas para unificar la imagen de la estación.

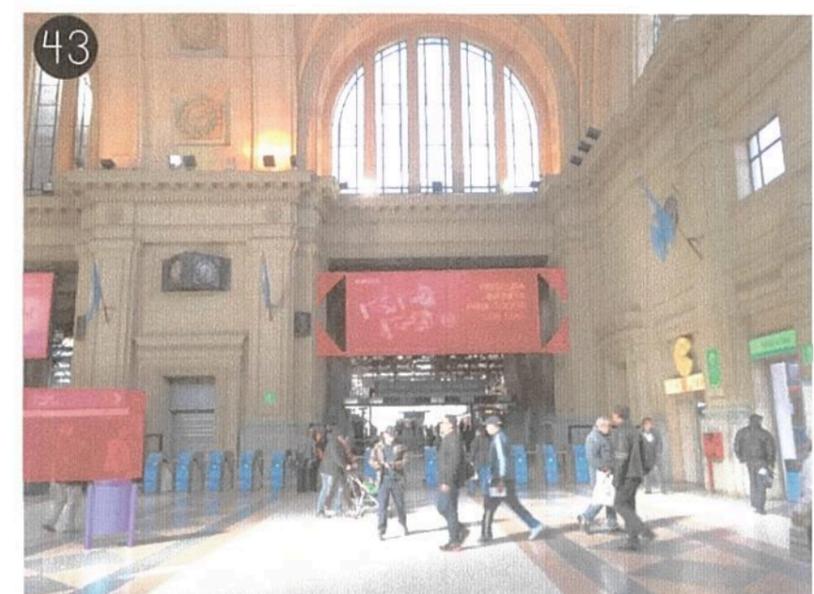

- Retiro de cartel de publicidad. El desmonte del mismo será responsabilidad del contratista bajo supervisión de Sistemas de SOFSE.
- Demolición de local comercial.
- Retiro de cartelera informativa - Colocación de nuevas gráficas para unificar la imagen de la estación.
- Retiro de equipamiento urbano - Nuevos cestos de basura ubicados según proyecto.
- Retiro de cartelera de locales - Ubicación y dimensiones.

929


TRENES ARGENTINOS OPERACIONES

Operadora Ferroviaria Sociedad del Estado
Av. Dr. Ramos Mejía 1302, 4º, CABA (CP 1104)
Argentina. Tel. (54-11) 3220-630
www.trenesargentinos.gov.ar

Ministerio de Transportes y Obras Públicas
Presidencia de la Nación

EJECUTO	DESCRIPCIÓN			
PROYECTO	PUERTA EN VALOR INTEGRAL DE ESTACIÓN PLAZA CONSTITUCIÓN - LÍNEA ROCA INTERVENCIONES - PLANTA BAJA			
APROBO	ESCALA S/E	FECHA: 14/09/2016	LÍNEA: ROCA	RAMAL: - SOCIEDAD DEL ESTADO
LA FIRMA SE RESERVA LA PROPIEDAD DE ESTE ELABORADO CON PROHIBICIÓN DE REPRODUCIRLO O TRANSFERIRLO EN TODO O EN PARTE A OTRA FIRMA O PERSONA SIN SU PREVIA AUTORIZACIÓN ESCRITA.		PLANO TP	GR-VO-ET-005-A01-PL15	REVISIÓN

Ing. Miguel Eduardo Fernández
GERENTE DE INGENIERÍA
OPERADORA FERROVIARIA
SOCIEDAD DEL ESTADO
Ing. MARTÍN DE BONY
SUBGERENTE DE VIAS Y OBRAS
OPERADORA FERROVIARIA
SOCIEDAD DEL ESTADO

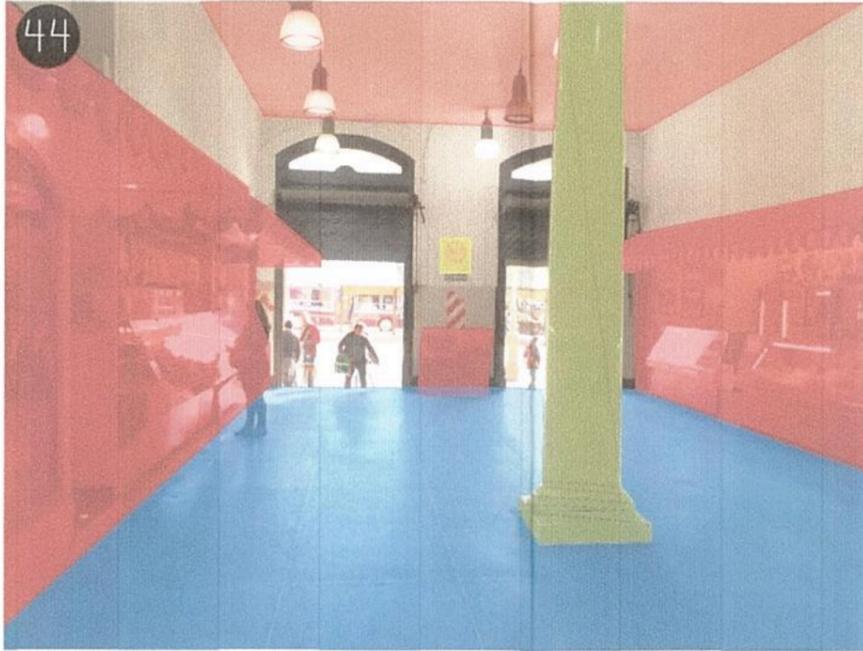

- Demolición de locales comerciales y retiro de elementos en pasillo. Retiro de cielorraso, instalación eléctrica e iluminación existentes
- Se recupera la columna y se realiza cateo de color para recuperar el original.
- Retiro de cartelera de publicidad
- Solado a intervenir. Se reemplazan las piezas rotas/dañadas/en mal estado por nuevas piezas iguales a las existentes. A reemplaza PB. 40%



- Demolición de locales comerciales y retiro de elementos en pasillo. Retiro de cielorraso, instalación eléctrica e iluminación existentes
- Retiro de revestimiento existente y colocación de nuevo según proyecto.
- Se recupera la columna y se realiza cateo de color para recuperar el original.
- Retiro de cartelera de publicidad
- Solado a intervenir. Se reemplazan las piezas rotas/dañadas/en mal estado por nuevas piezas iguales a las existentes. A reemplaza PB. 40%



- Retiro de cartelera publicitaria - Ubicación y dimensiones según proyecto
- Retiro de cartelera informativa - Colocación de nuevas gráficas para unificar la imagen de la estación


TRENES ARGENTINOS OPERACIONES		Operadora Ferroviaria Sociedad del Estado Av. Dr. Ramos Mejía 1302, 4º, CABA (CP 1104) Argentina. Tel. (54-11) 3220-630 www.trenesargentinos.gob.ar		Ministerio de Transportes y Obras Públicas Presidencia de la Nación
EJECUTO	PUESTA EN VALOR INTEGRAL DE ESTACIÓN PLAZA CONSTITUCIÓN - LÍNEA ROCA INTERVENCIONES - PLANTA BAJA			
PROYECTO	Ing. MARTÍN DE BONY SUBGERENTE DE VIAS Y OBRAS OPERADORA FERROVIARIA			
APROBO	ESCALA S/E	FECHA: 14/09/2016	LÍNEA: ROCA	RAMAL: - SOCIEDAD DEL ESTADO
LA FIRMA SE RESERVA LA PROPIEDAD DE ESTE ELABORADO CON PROHIBICIÓN DE REPRODUCIRLO O TRANSFERIRLO EN TODO O EN PARTE A OTRA FIRMA O PERSONA SIN SU PREVIA AUTORIZACIÓN ESCRITA.		PLANO TP	GR-VO-ET-005-A01-PL16	
				REVISION




- Demolición de locales comerciales. Desmonte de instalación eléctrica e iluminación existentes. Retiro de cielorraso desmontable para unificación a igual nivel con junta tomada, según proyecto
- Recuperación y restauración de columna existente
- Nuevo solado en sector accesos según LayOut. Placas graníticas monocapa pulida premium 40x40, color a definir



- Demolición de locales comerciales. Desmonte de instalación eléctrica e iluminación existentes. Retiro de cielorraso desmontable para unificación a igual nivel con junta tomada, según proyecto
- Recuperación y restauración de columna existente
- Nuevo solado en sector accesos según LayOut. Placas graníticas monocapa pulida premium 40x40, color a definir

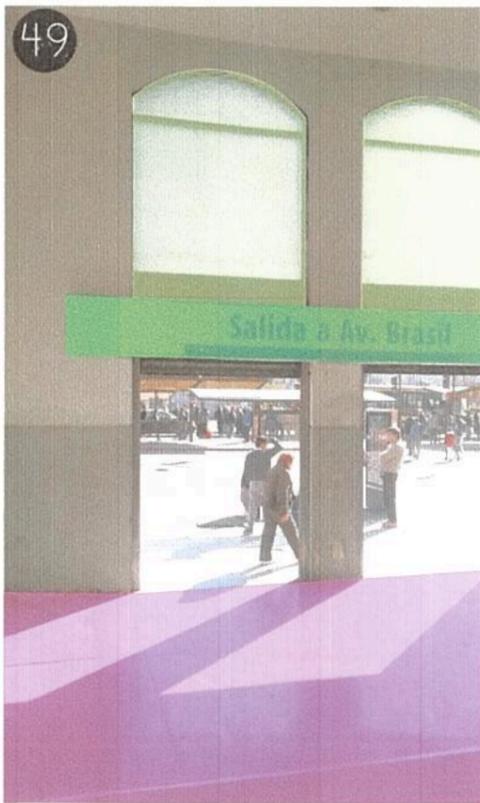

- Retiro de cartelera informativa - Colocación de nuevas gráficas para unificar la imagen de la estación
- Recuperación de ventanales y colocación de vidrio traslucido
- Nuevo solado en sector accesos según LayOut. Placas graníticas monocapa pulida premium 40x40, color a definir

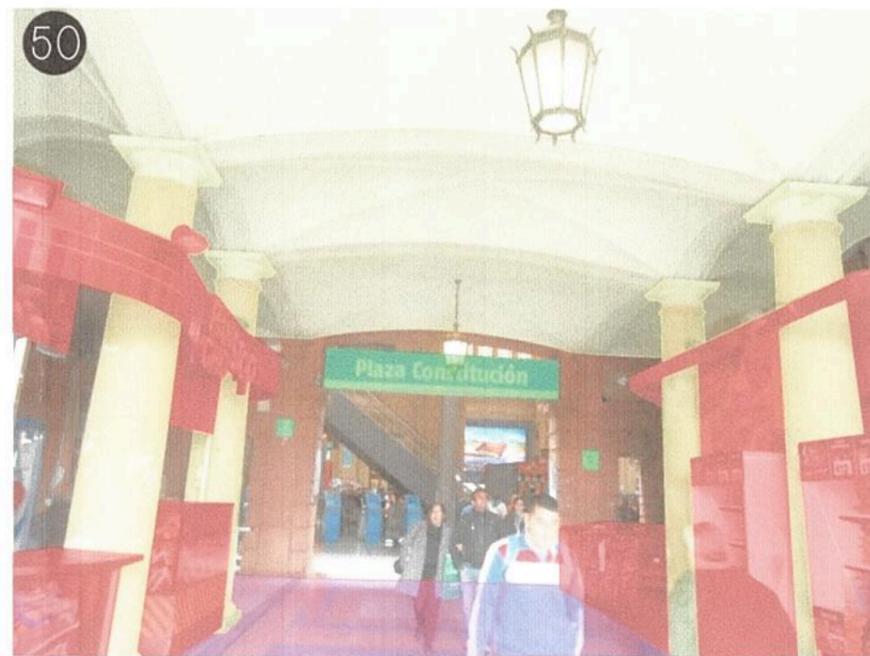

- Demolición de locales comerciales. Desmonte de instalación eléctrica e iluminación existentes.
- Retiro de cartelera informativa - Colocación de nuevas gráficas para unificar la imagen de la estación
- Recuperación de cielorraso, solado, paredes y columnas, realizando coteo de color para obtener original
- Nuevo solado en sector accesos según LayOut. Placas graníticas monocapa pulida premium 40x40, color a definir

ing. Miguel Eduardo Fernández
 GERENTE DE INGENIERIA
 OPERADORA FERROVIARIA
 SOCIEDAD DEL ESTADO


TRENES ARGENTINOS
OPERACIONES

Operadora Ferroviaria Sociedad del Estado
 Av. Dr. Ramos Mejía 1302, 4º, CABA (CP 1104)
 Argentina. Tel. (54-11) 3220-630
 www.trenesargentinos.gob.ar

Ministerio de Transporte
 Presidencia de la Nación

EJECUTO	DESCRIPCION			
PROYECTO	PUESTA EN VALOR INTEGRAL DE ESTACIÓN PLAZA CONSTITUCIÓN - LÍNEA ROCA INTERVENCIONES - ACCESOS PLANTA BAJA			
APROBO	ESCALA	S/E	FECHA: 14/09/2016	LÍNEA: ROCA
	LA FIRMA SE RESERVA LA PROPIEDAD DE ESTE ELABORADO CON PROHIBICIÓN DE REPRODUCIRLO O TRANSFERIRLO EN TODO O EN PARTE A OTRA FIRMA O PERSONA SIN SU PREVIA AUTORIZACIÓN ESCRITA.		PLANO TPB	RAMAL: - SOCIEDAD DEL ESTADO
	GR-VO-ET-005-A01-PL17			REVISION

ing. MARTÍN DE BONY
 SUBGERENTE DE VIAS Y OBRAS
 OPERADORA FERROVIARIA

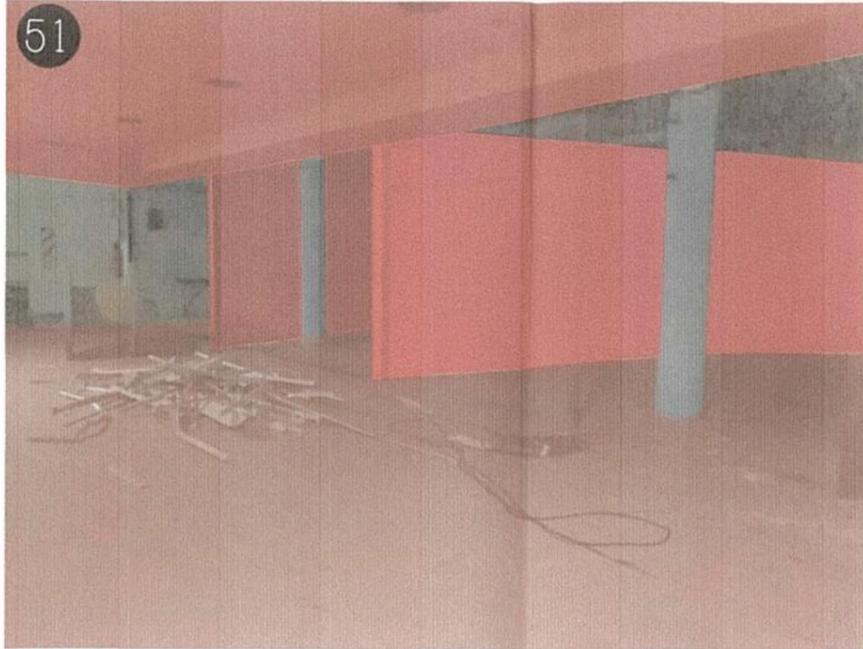

51 Demolición de tabiques existentes para construcción de nuevo sector Ventanilla Unica según proyecto.
Retiro de cielorraso y solado para colocación de nuevo según proyecto.
Limpieza general del sector. Nueva instalación eléctrica y de iluminación.



52 Retiro de cielorraso y solado para colocación de nuevo según proyecto.
Limpieza general del sector. Nueva instalación eléctrica y de iluminación.



53 Retiro de cielorraso y solado para colocación de nuevo según proyecto.
Limpieza general del sector. Nueva instalación eléctrica y de iluminación.



54 Retiro de cielorraso y solado para colocación de nuevo según proyecto.
Limpieza general del sector. Nueva instalación eléctrica y de iluminación.
Demolición de cortina metálica existente.



ing. Miguel Eduardo Fernández
GERENTE DE INGENIERIA
OPERADORA FERROVIARIA
SOCIEDAD DEL ESTADO

TRENES ARGENTINOS OPERACIONES

Operadora Ferroviaria Sociedad del Estado
Av. Dr. Ramos Mejía 1302, 4°, CABA (CP 1104)
Argentina. Tel. (54-11) 3220-630
www.trenesargentinos.gob.ar

Ministerio de Transporte
Presidencia de la Nación

EJECUTO	DESCRIPCION			
PROYECTO	PUESTA EN VALOR INTEGRAL DE ESTACION PLAZA CONSTITUCION - LINEA ROCA INTERVENCIONES - SUBSUELO			
APROBO	ESCALA S/E	FECHA: 14/09/2016	LINEA: ROCA	RAMAL: -
LA FIRMA SE RESERVA LA PROPIEDAD DE ESTE ELABORADO CON PROHIBICION DE REPRODUCIRLO O TRANSFERIRLO EN TODO O EN PARTE A OTRA FIRMA O PERSONA SIN SU PREVIA AUTORIZACION ESCRITA.		PLANO TP TPB	GR-VO-ET-005-A01-PL18	REVISION

ing. MARTIN DE BONY
SUBGERENTE DE VIAS Y OBRAS
OPERADORA FERROVIARIA
SOCIEDAD DEL ESTADO



- Demolicion de tabique divisorio de escalera, para unificar acceso
- Reparacion, restauracion y puesto en valor de escaleras
- Reparacion, restauracion y puesto en valor de barandas de escalera



- Demolicion de tabique divisorio de escalera, para unificar acceso
- Reparacion, restauracion y puesto en valor de escaleras

Ministerio de Transporte y Obras Públicas
Operadora Ferrocarril de la Nación

OPERACION - LINEA ROCA

005-A01-PL20



TRENES ARGENTINOS OPERACIONES

Operadora Ferrocarril Sociedad del Estado
Av. Dr. Ramos Mejia 1302, 4º, CABA (CP 1104)
Argentina. Tel. (54-11) 3220-630
www.trenesargentinos.gob.ar


Ministerio de Transporte y Obras Públicas
Presidencia de la Nación

ing. Miguel Eduardo Fernández
GERENTE DE INGENIERIA
OPERADORA FERROVIARIA
SOCIEDAD DEL ESTADO

EJECUTO	DESCRIPCION		
PROYECTO	PUESTA EN VALOR INTEGRAL DE ESTACION PLAZA CONSTITUCION - LINEA ROCA INTERVENCIONES - ESCALERA A BAÑOS DE SUBSUELO		
APROBO	ESCALA S/E	FECHA: 14/09/2016	LINEA: ROCA
	LA FIRMA SE RESERVA LA PROPIEDAD DE ESTE ELABORADO CON PROHIBICION DE REPRODUCIRLO O TRANSFERIRLO EN TODO O EN PARTE A OTRA FIRMA O PERSONA SIN SU PREVIA AUTORIZACION ESCRITA.		PLANO TPB
	RAMAL: SOCIEDAD DEL ESTADO		GR-VO-ET-005-A01-PL19

ing. MARTIN DE BONY
SUBGERENTE DE VIAS Y OBRAS
OPERADORA FERROVIARIA
SOCIEDAD DEL ESTADO



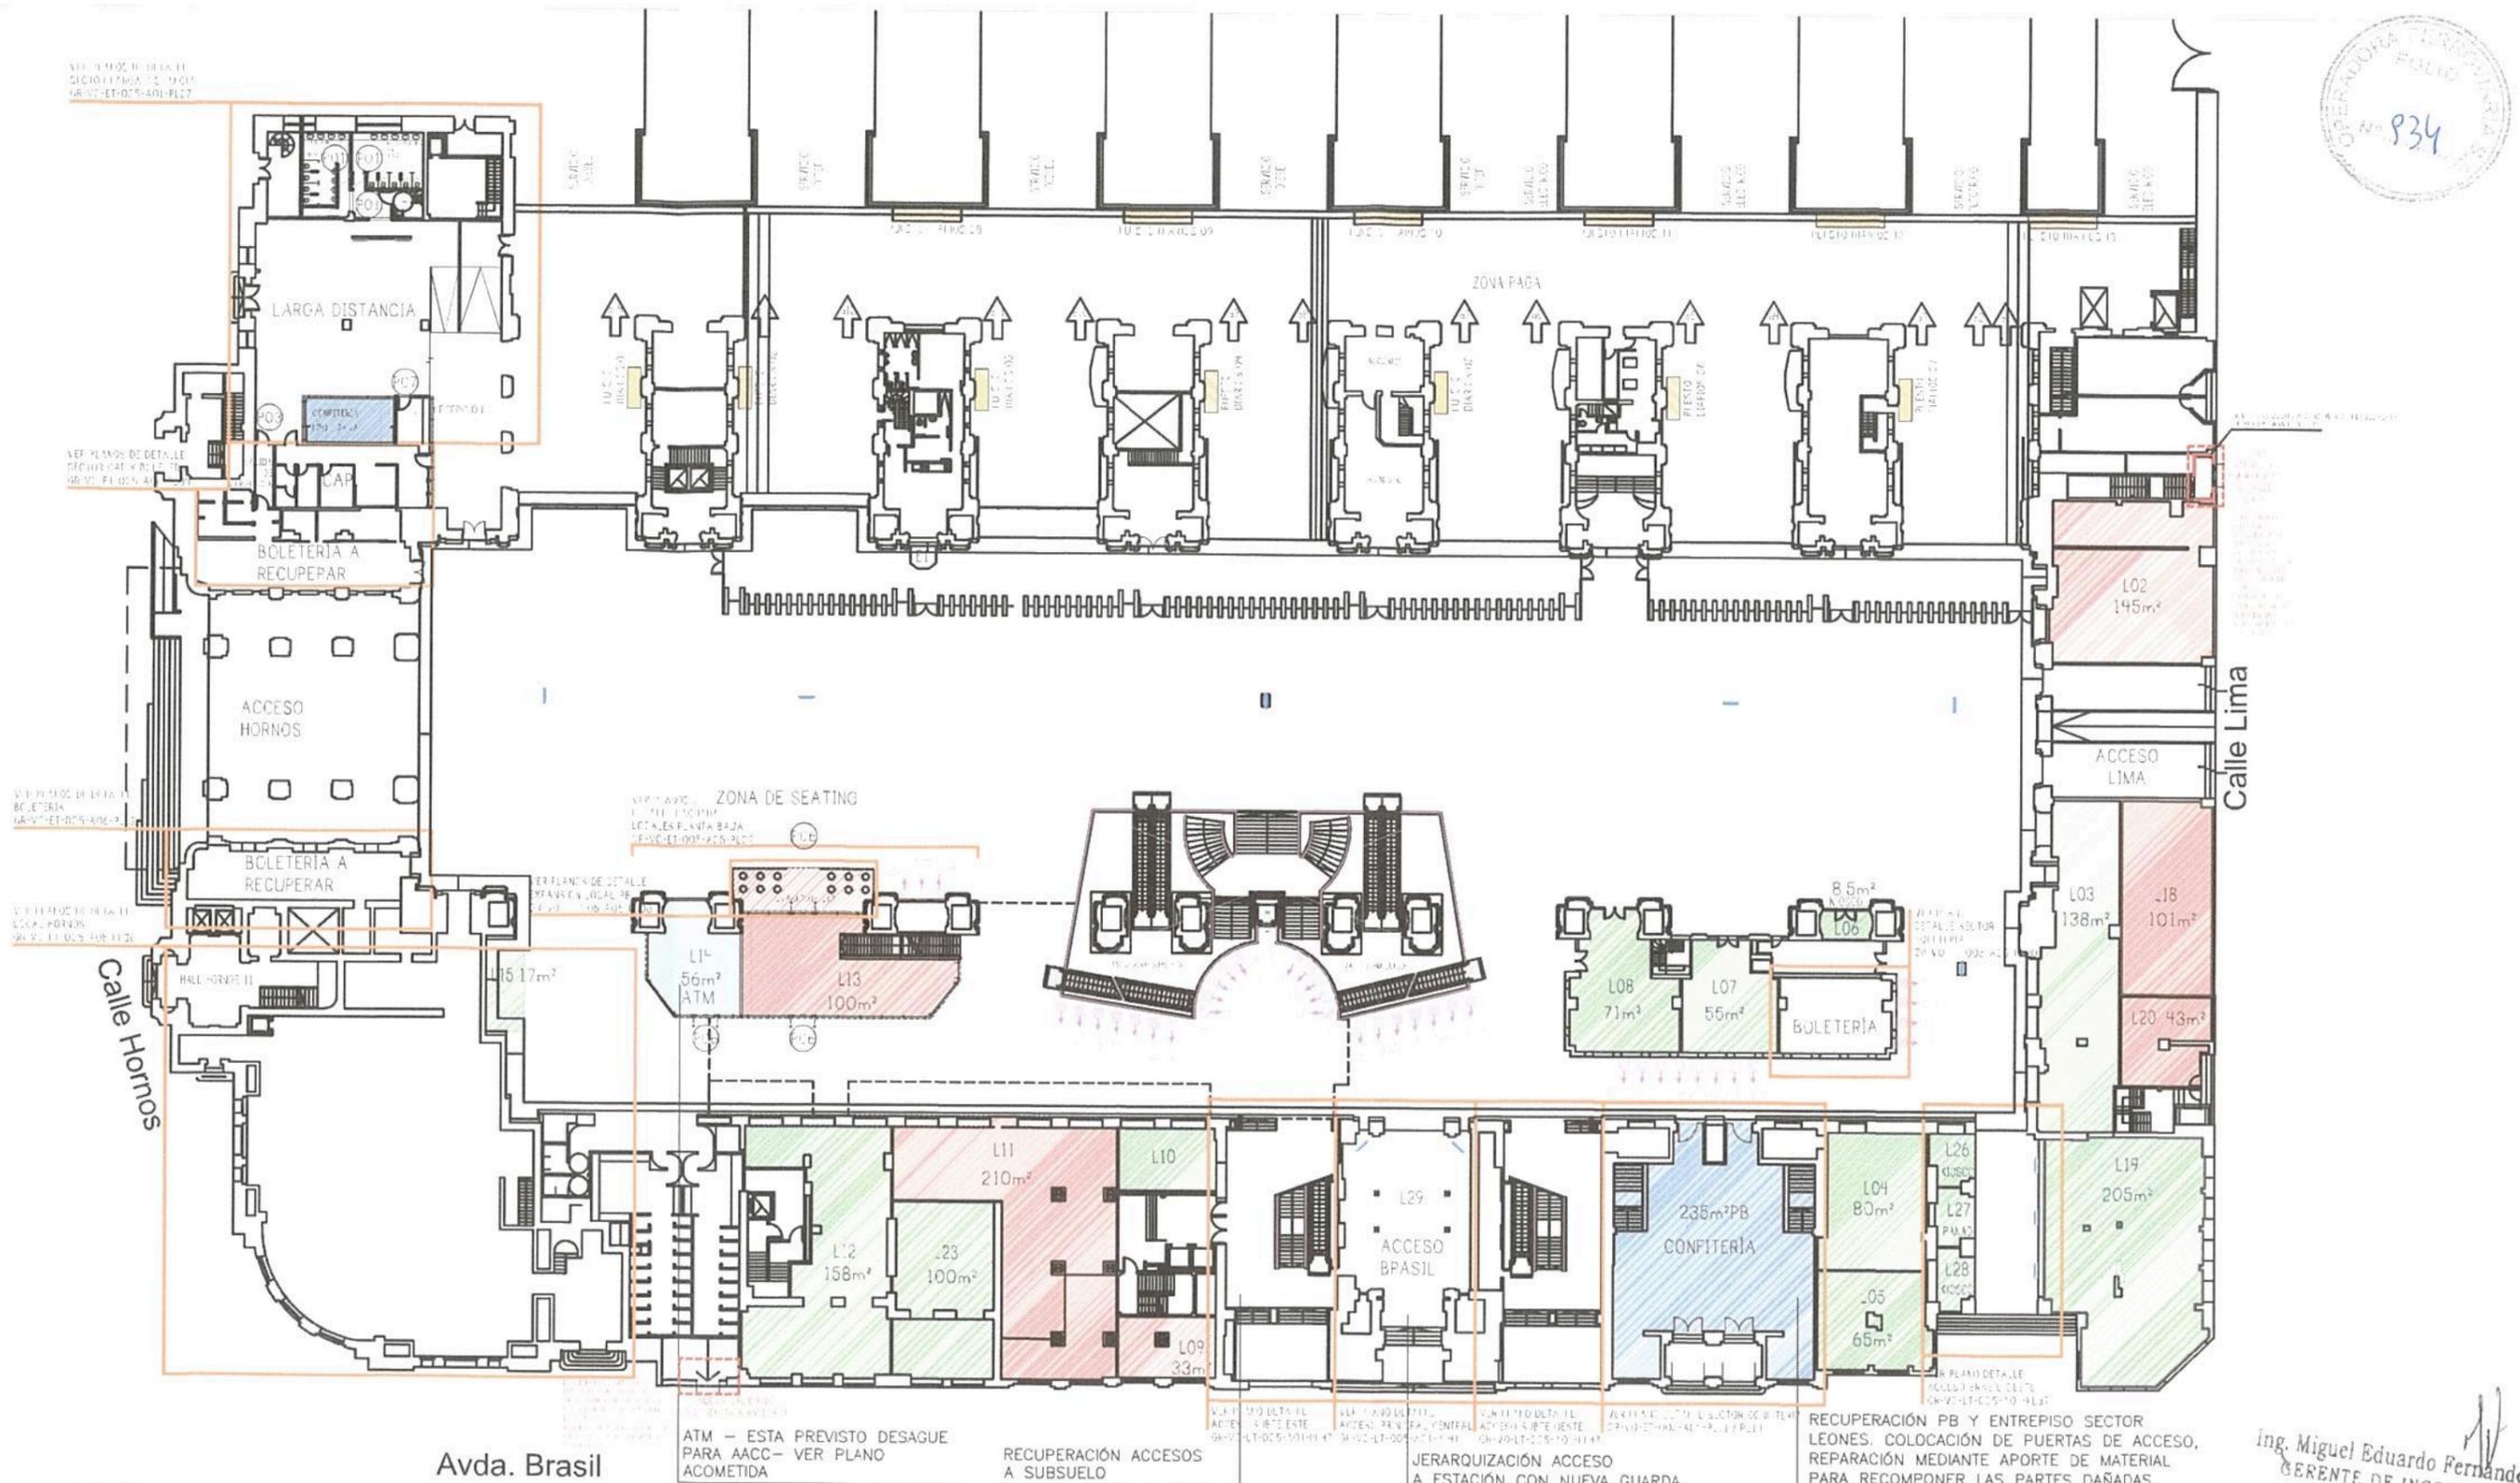

REFERENCIAS	
	LOCALES GASTRONOMICOS CON EXTRACCION
	LOCALES GASTRONOMICOS SIN EXTRACCION
	LOCAL COMERCIAL
	PUESTOS DE DIAPIOS
	BANCO / ATM
	SUBE CARGA - 36 MAQUINAS
	TOTEMS (VER PLANO TOTEMS/REPETIDORAS/PUBLICIDAD PLANTA BAJA)
	BARANDAS A RECUPERAR Se deberán restaurar todas las barandas existentes (reparación de piezas dañadas, pintura antróxido) y todos los elementos que estén en contacto con el piso deberán ser de acero inoxidable.
	NUEVAS CARPINTERIAS. VER DETALLES EN PLANILLA DE CARPINTERIAS Todas las salidas de emergencia serán de chapa con protección contra el fuego y barril antipánico.

TRENES ARGENTINOS OPERACIONES

Operadora Ferroviaria Sociedad del Estado
Av. Dr. Ramos Mejía 1302, 4º, CABA (CP 1104)
Argentina. Tel. (54-11) 3220-630
www.trenesargentinos.gov.ar

Ing. Miguel Eduardo Fernandez
GERENTE DE INGENIERIA
OPERADORA FERROVIARIA
SOCIEDAD DEL ESTADO


Ministerio de Transporte
Presidencia de la Nación

EJECUTO	DESCRIPCION	
	PUESTA EN VALOR INTEGRAL DE ESTACION PLAZA CONSTITUCION - LINEA ROCA LAYOUT GENERAL - PLANTA BAJA	
PROYECTO		
APROBO	ESCALA 1/500 FECHA: 14/09/2016 LINEA: ROCA	RAMAL: - SOCIEDAD DEL ESTADO

LA FIRMA SE RESERVA LA PROPIEDAD DE ESTE ELABORADO CON PROHIBICION DE REPRODUCIRLO O TRANSFERIRLO EN TODO O EN PARTE A OTRA FIRMA O PERSONA SIN SU PREVIA AUTORIZACION ESCRITA.

Ing. MARTIN DE BONY
SUBGERENTE DE VIAS Y OBRAS
OPERADORA FERROVIARIA
SOCIEDAD DEL ESTADO

GR-VO-ET-005-A01-PL20

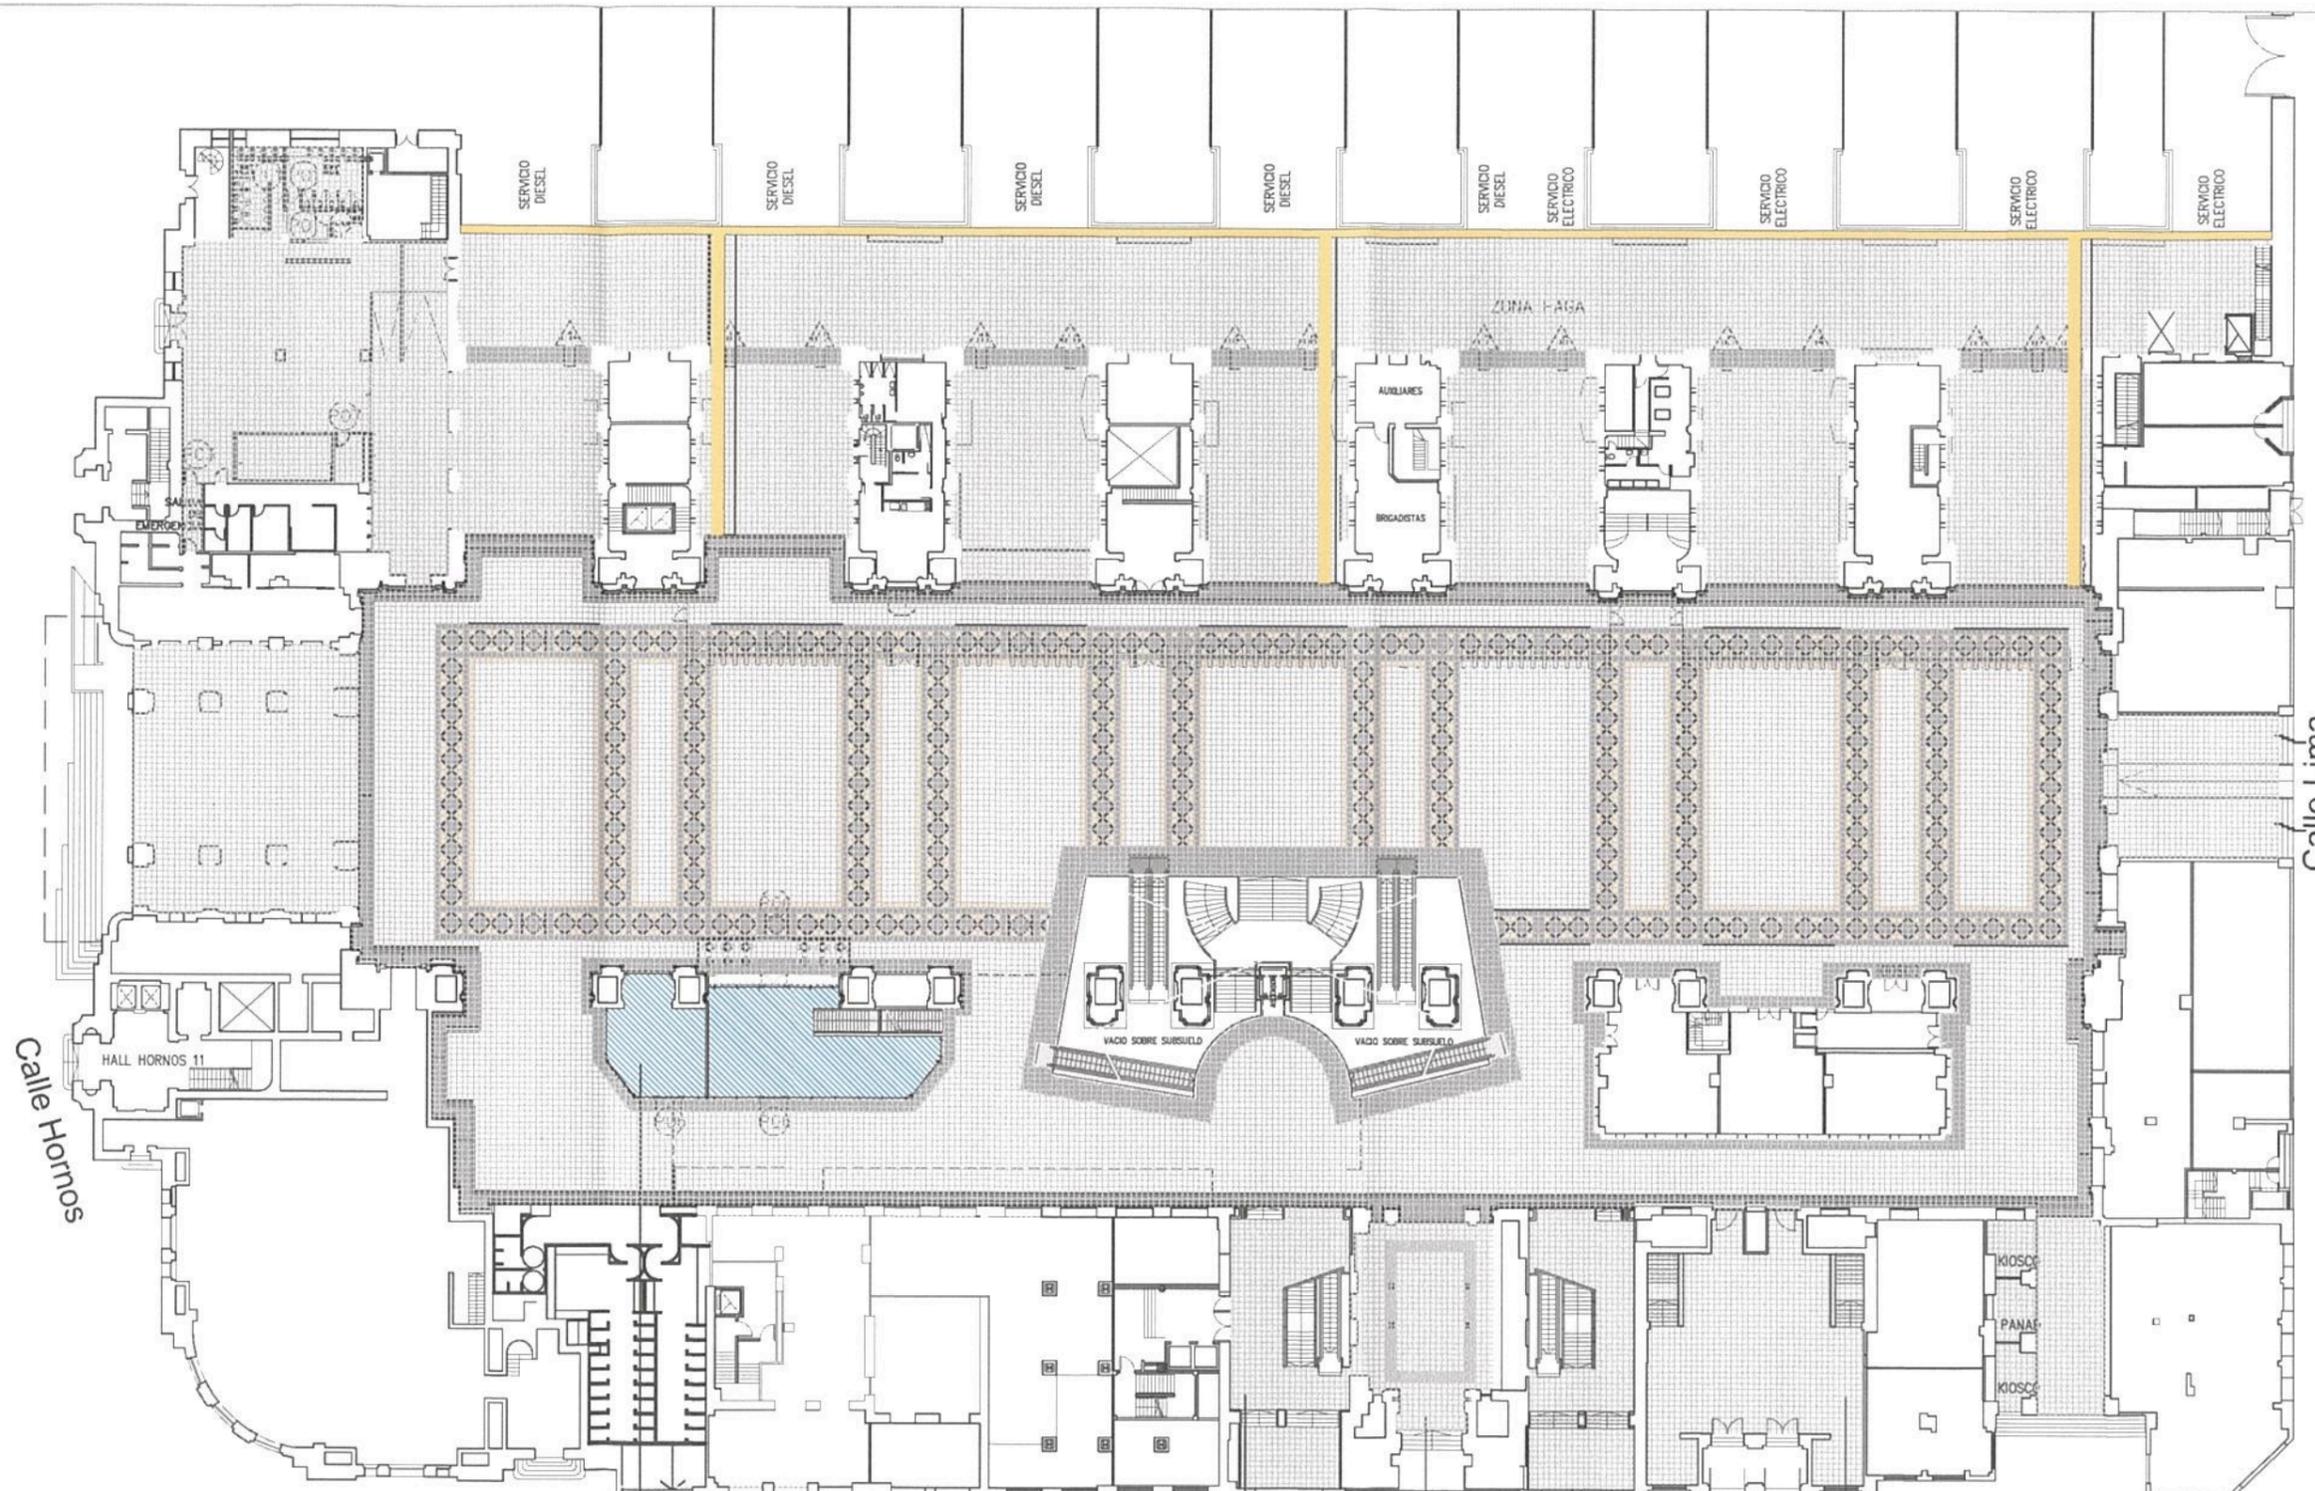

Avda. Brasil

ATM - ESTA PREVISTO DESAGUE PARA AACC- VER PLANO ACOMETIDA

RECUPERACION ACCESOS A SUBSUELO

JERARQUIZACION ACCESO A ESTACION CON NUEVA GUARDA

RECUPERACION PB Y ENTREPISO SECTOR LEONES. COLOCACION DE PUERTAS DE ACCESO, REPARACION MEDIANTE APORTE DE MATERIAL PARA RECOMPONER LAS PARTES DAÑADAS.

ing. Miguel Eduardo Retamado
GERENTE DE INGENIERIA
OPERADORA FERROVIARIA
SOCIEDAD DEL ESTADO

REFERENCIAS

- NUEVO SOLADO PLACAS GRANITICAS MONOCAPA PULIDA PREMIUM 40X40 (COLOR A DEFINIR IDEM SOLADO CLARO DE HALL CENTRAL) CANTIDAD 1970mts²
- SOLADO EXISTENTE A REPARAR. SE REEMPLAZARAN PIEZAS ROTAS/DAÑADAS/EN MAL ESTADO, POR NUEVAS PIEZAS IGUALES A LAS EXISTENTES. TANTO PIEZAS GENERALES COMO DE GUARDA. - PISO A REEMPLAZAR EN HALL CENTRAL 40% APROX. 1905mts². Se realizará el pulido completo por termovitrificado tipo Americanfloor o superior, dejando stock de 600lts de líquido para mantenimiento por 1 año. 4760m².
- SOLADO GUARDA PERIMETRAL PLACAS GRANITICAS MONOCAPA PULIDA PREMIUM 40X40 COLOR A DEFINIR)
- NUEVO SOLADO HÁPTICO. MODELO Y COLOR A DEFINIR.
- SOLADO A DEFINIR POR NUEVOS LOCATARIOS SUJETO A APROBACION
- SOLADO EXISTENTE. REPARACION MEDIANTE APORTE DE MATERIAL PARA RECOMPONER LAS PARTES DAÑADAS. PULIDO PARA DEVOLVERLE EL BRILLO Y LAS CARACTERISTICAS ORIGINALES. (TOTAL SUP: 493m²)

TRENES ARGENTINOS
OPERACIONES


Operadora Ferroviaria Sociedad del Estado
Av. Dr. Ramos Mejía 1302, 4°, CABA (CP 1104)
Argentina. Tel. (54-11) 3220-630
www.trenesargentinos.gob.ar



EJECUTO	DESCRIPCION
PROYECTO	PUESTA EN VALOR INTEGRAL DE ESTACION PLAZA CONSTITUCION - LINEA ROCA SOLIDOS - PLANTA BAJA
APROBO	<p>ESCALA 1/500 FECHA: 14/09/2016 LINEA: ROCA RAMAL: -</p> <p>LA FIRMA SE RESERVA LA PROPIEDAD DE ESTE ELABORADO CON PROHIBICION DE REPRODUCIRLO O TRANSFERIRLO EN TODO O EN PARTE A OTRA FIRMA O PERSONA SIN SU PREVIA AUTORIZACION ESCRITA.</p> <p>PLANO TPB</p> <p>GR-VO-ET-005-A01-PL21</p>

Ing. MARTIN DE BONY
SUBGERENTE DE VIAS Y OBRAS
OPERADORA FERROVIARIA
SOCIEDAD DEL ESTADO




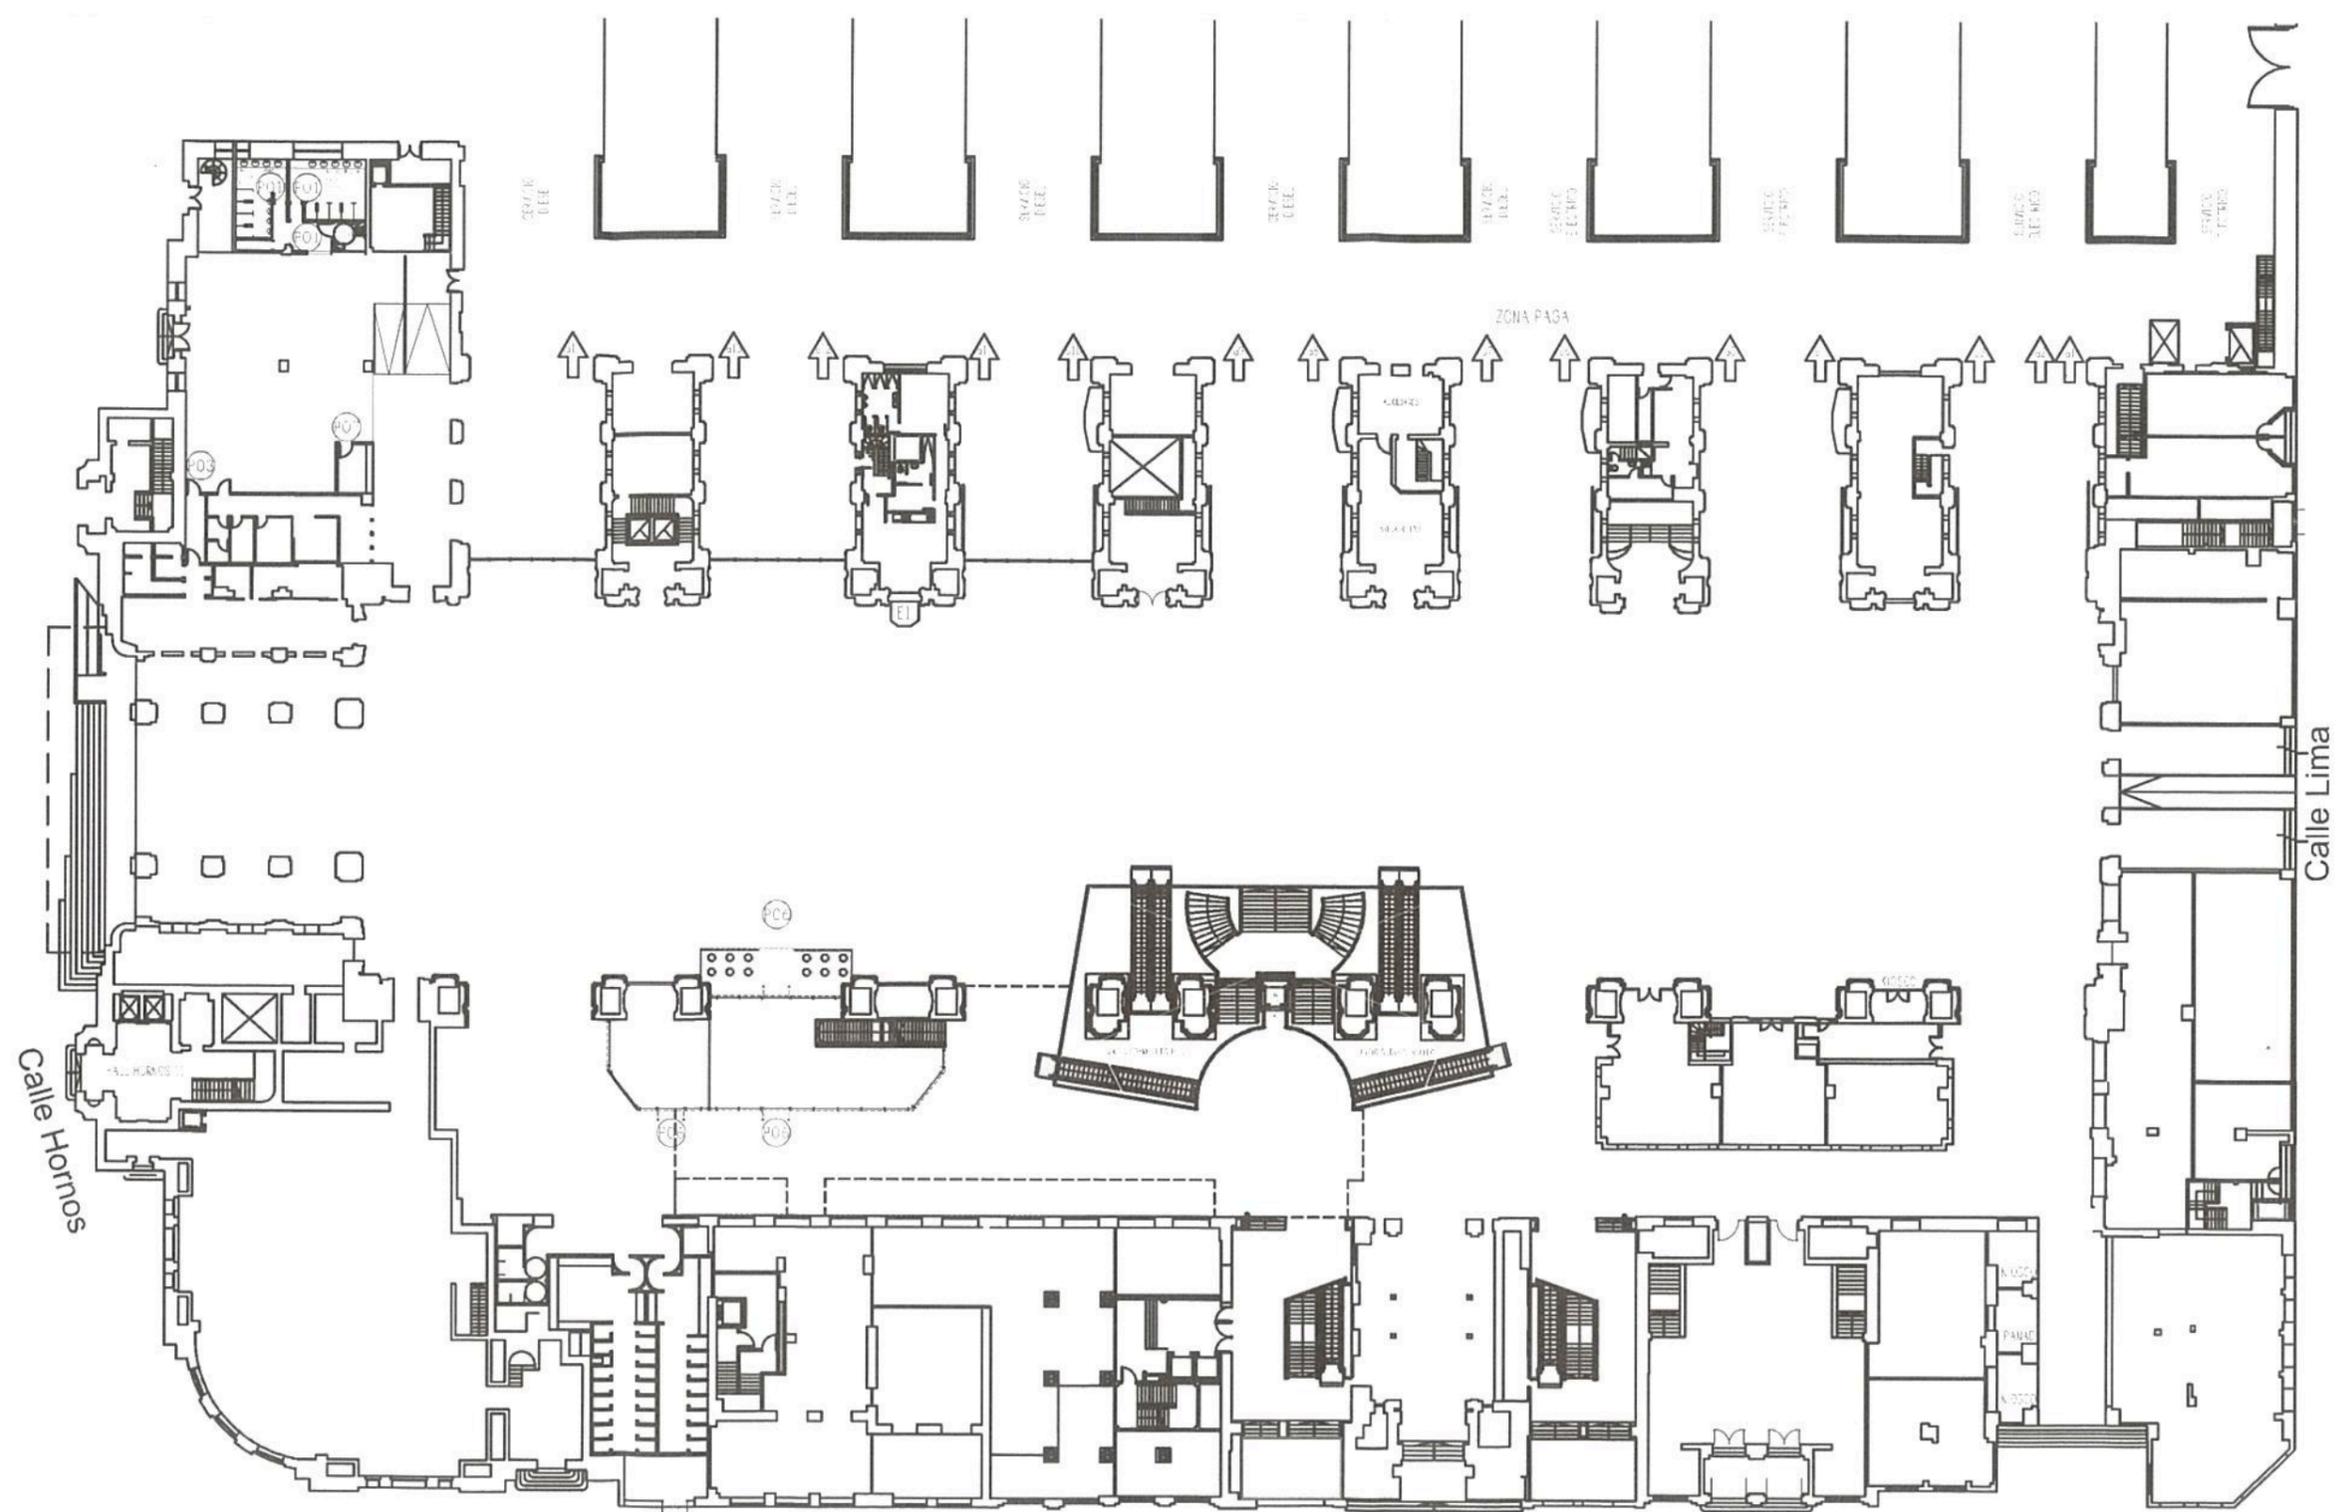

Avda. Brasil


REFERENCIAS
NUEVO CIELORRASO DE JUNTA TOMADA CON TERMINACIÓN PINTURA LATEX BLANCO EN ACCESOS A SUBTE Y CONFITERIA.
TODOS LOS CIELORRASOS EXISTENTES QUE NO SE REEMPLAZAN, SEÁN RECUPERADOS, REPARADOS Y PINTADOS.

TRENES ARGENTINOS OPERACIONES Operadora Ferroviaria Sociedad del Estado Av. Dr. Ramos Mejía 1302, 4º, CABA (CP 1104) Argentina. Tel. (54-11) 3220-630 www.trenesargentinos.gob.ar		 Ministerio de Transportes y Obras Públicas Presidencia de la Nación
DESCRIPCION PUESTA EN VALOR INTEGRAL DE ESTACIÓN PLAZA CONSTITUCIÓN - LÍNEA ROCA CIELORRASOS - PLANTA BAJA		ing. Miguel Eduardo Fernández GERENTE DE INGENIERIA OPERADORA FERROVIARIA SOCIEDAD DEL ESTADO ing. MARTIN DE BONY SUBGERENTE DE VIAS Y OBRAS OPERADORA FERROVIARIA SOCIEDAD DEL ESTADO
EJECUTO	PROYECTO	ESCALA 1/500 FECHA: 14/09/2016 LINEA: ROCA RAMAL: -
APROBO	LA FIRMA SE RESERVA LA PROPIEDAD DE ESTE ELABORADO CON PROHIBICION DE REPRODUCIRLO O TRANSFERIRLO EN TODO O EN PARTE A OTRA FIRMA O PERSONA SIN SU PREVIA AUTORIZACION ESCRITA.	PLANO TP TPB GR-VO-ET-005-A01-PL22

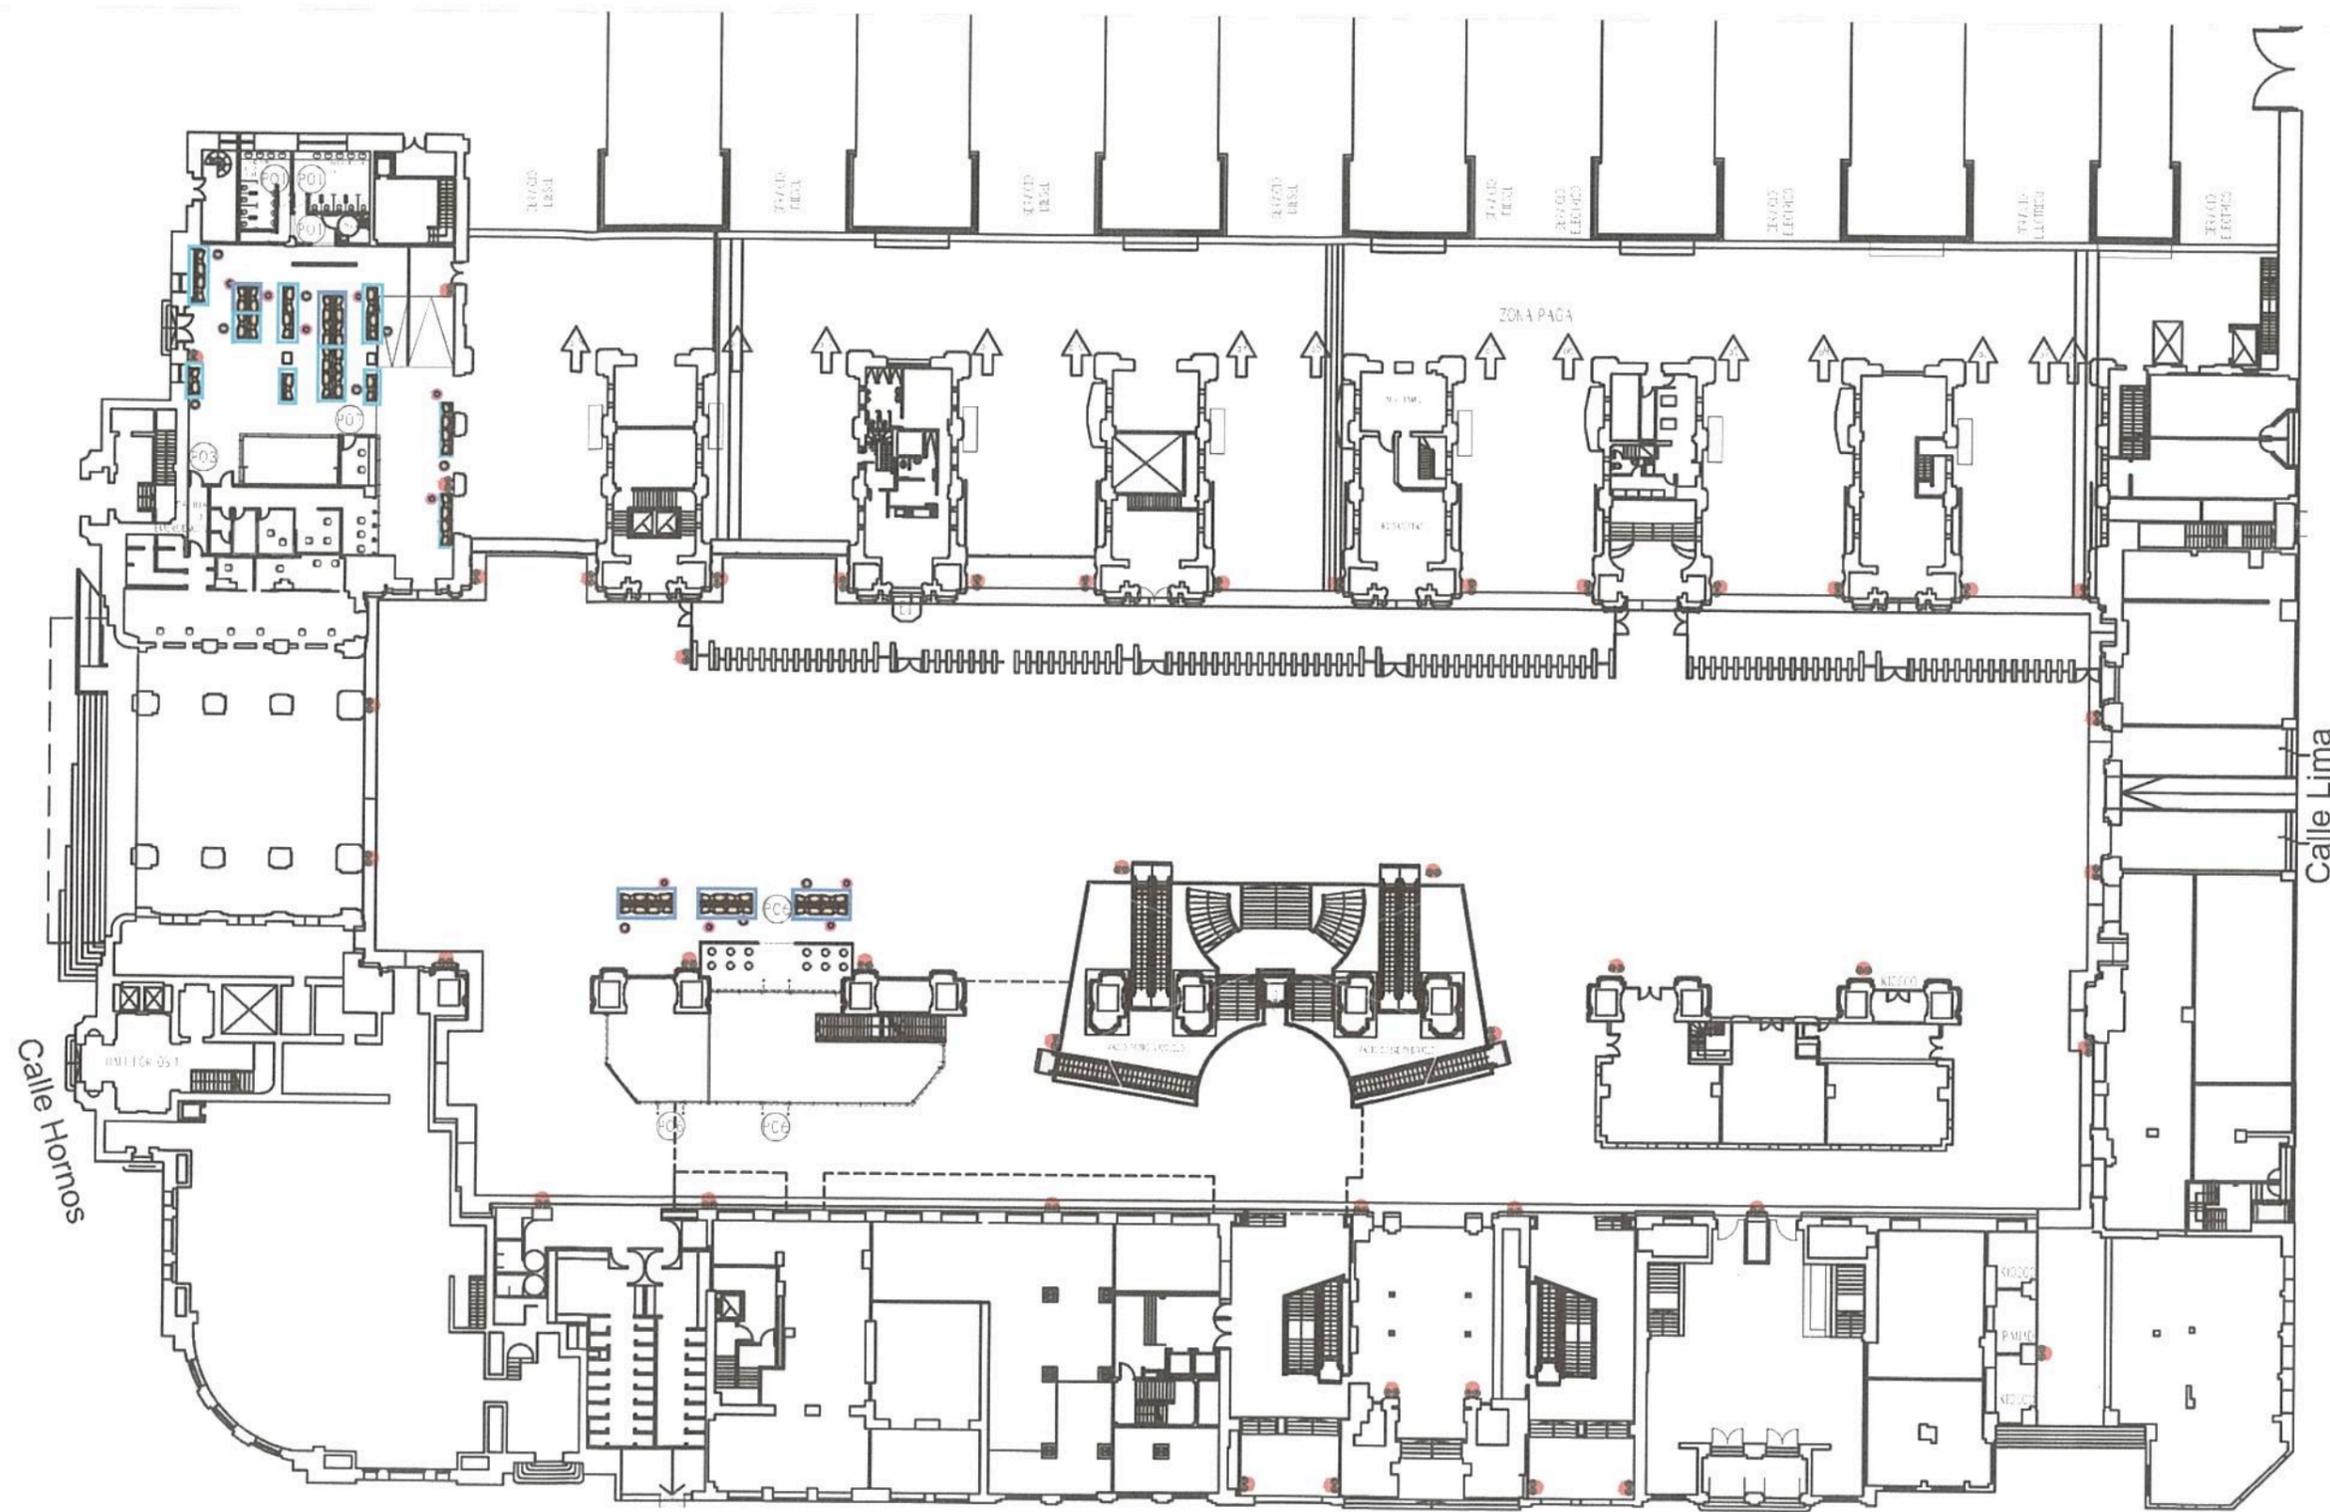


Avda. Brasil

REFERENCIAS				
REHUE BAJO 55cm Diámetro Cantidad 10	REHUE BAJO 45cm Diámetro Cantidad 10	BANCO TOPOGRÁFICO SI respaldo Cantidad 19	BANCO TOPOGRÁFICO C/ respaldo Cantidad 18	CESTO BENTO Cantidad 45 pares

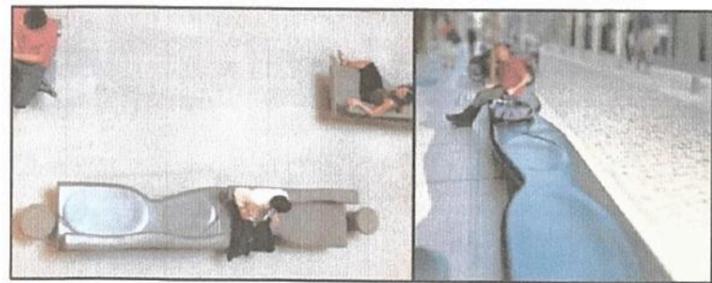

TRENES ARGENTINOS OPERACIONES Operadora Ferroviaria Sociedad del Estado Av. Dr. Ramos Mejía 1302, 4º, CABA (CP 1104) Argentina. Tel. (54-11) 3220-630 www.trenesargentinos.gob.ar		Ing. Miguel Eduardo Fernández GERENTE DE INGENIERIA OPERADORA FERROVIARIA SOCIEDAD DEL ESTADO Ministerio de Transportes Presidencia de la Nación
EJECUTO	PUESTA EN VALOR INTEGRAL DE ESTACIÓN PLAZA CONSTITUCIÓN - LÍNEA ROCA EQUIPAMIENTO - PLANTA BAJA	
PROYECTO	g. MARTIN DE BONY INGENIERO DE VIAS Y OBRAS OPERADORA FERROVIARIA SOCIEDAD DEL ESTADO	
APROBO	ESCALA 1/500 LA FIRMA SE RESERVA LA PROPIEDAD DE ESTE ELABORADO CON PROHIBICION DE REPRODUCIRLO O TRANSFERIRLO EN TODO O EN PARTE A OTRA FIRMA O PERSONA SIN SU PREVIA AUTORIZACION ESCRITA.	FECHA: 14/09/2016 LINEA: ROCA RAMAL: -
		PLANO TP TPB GR-VO-ET-005-A01-PL23

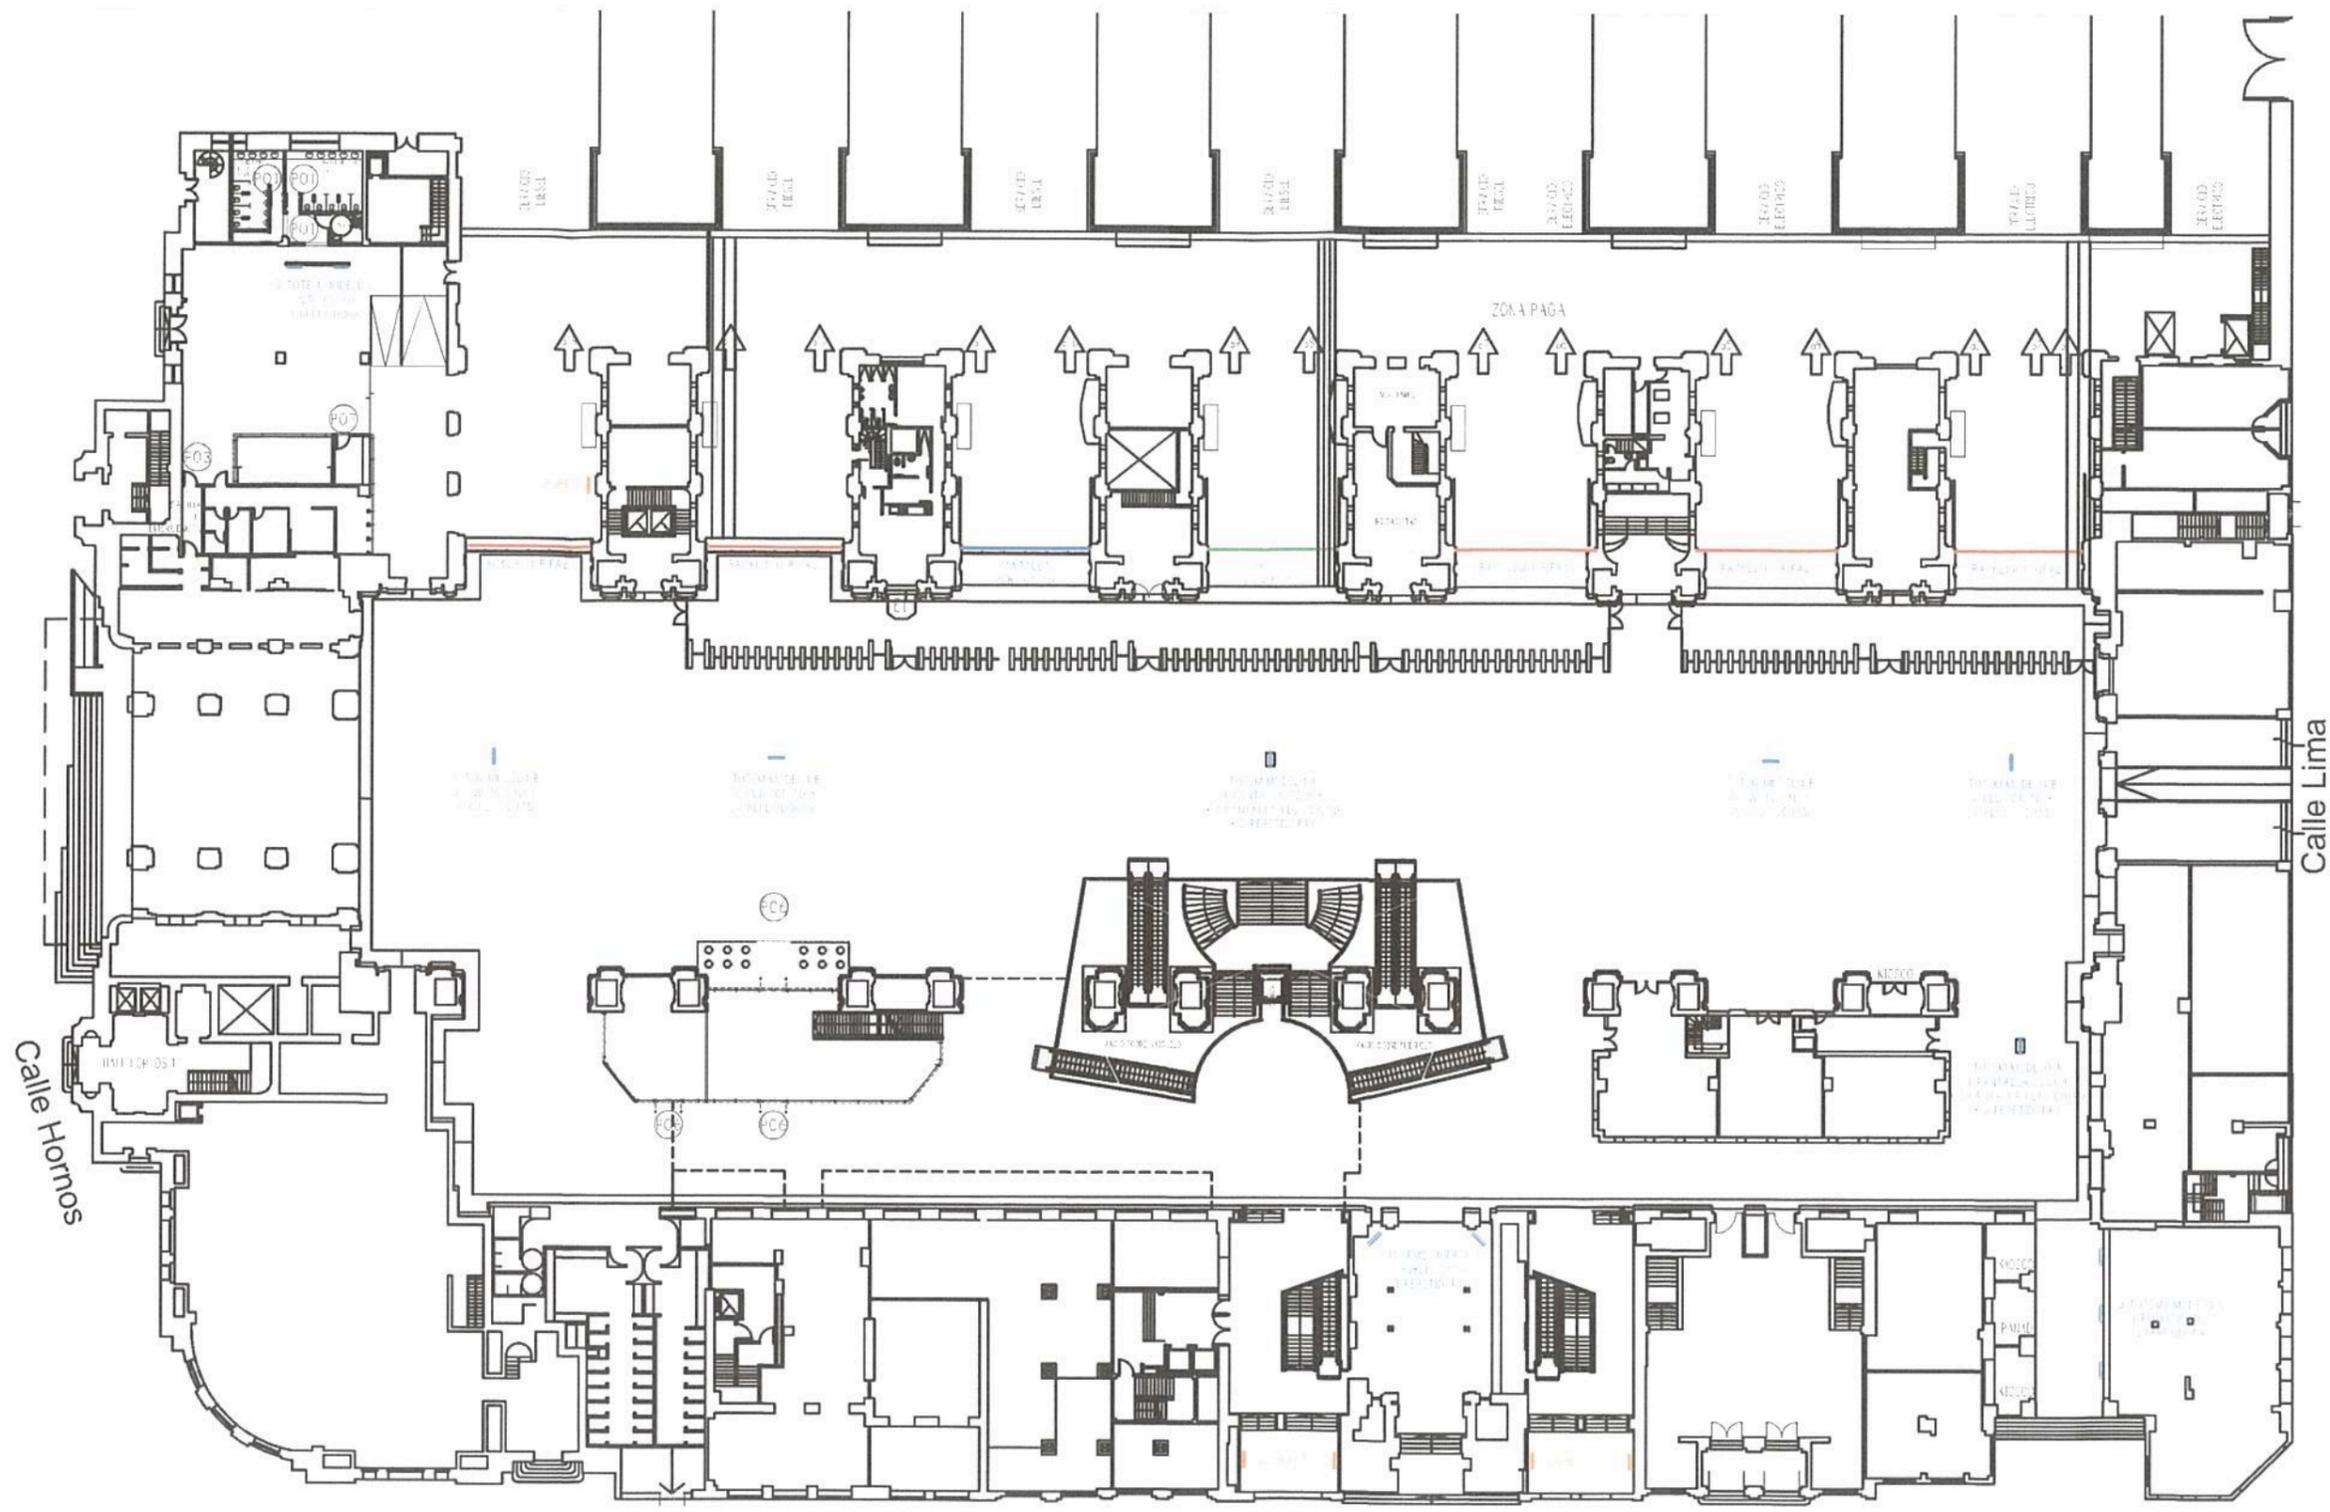


Avda. Brasil

REFERENCIAS	
	TOTEM MODELO A - (1 PANTALLA TOUCH + 1 PANTALLA PUBLICIDAD + 2 REPETIDORAS) CANTIDAD 2 TOTEMS MODELO A
	TOTEM MODELO B - (2 PANTALLAS PUBLICIDAD + 2 REPETIDORAS) CANTIDAD 4 TOTEMS MODELO B
	TOTEM MODELO C - (1 PANTALLA PUBLICIDAD + 1 REPETIDORA) - CANTIDAD 7 TOTEMS MODELO C
	BACKLIGHT - CANTIDAD 10
	PANTALLA PUBLICIDAD - CANTIDAD 1
	PANTALLA INFORMATIVA - CANTIDAD 1
	CHUPETE - CANTIDAD 5

TOTAL REPETIDORAS	19
TOTAL PANTALLAS TOUCH	2
TOTAL ESPACIOS PUBLICIDAD	17
TOTAL PUBLICIDAD BACKLIGHTS	20
TOTAL PUBLICIDAD CHUPETES	5
TOTAL PUBLICIDAD PANTALLA	1


		Operadora Ferroviaria Sociedad del Estado Av. Dr. Ramos Mejía 1302, 4º, CABA (CP 1104) Argentina. Tel. (54-11) 3220-630 www.trenesargentinos.gob.ar			
EJECUTO		DESCRIPCION PUESTA EN VALOR INTEGRAL DE ESTACION PLAZA CONSTITUCION - LINEA ROCA TOTEMS / REPETIDORAS / PUBLICIDAD - PLANTA			
PROYECTO		Ing. Miguel Eduardo Fernández GERENTE DE INGENIERIA OPERADORA FERROVIARIA SOCIEDAD DEL ESTADO			
APROBO		ESCALA 1/500 FECHA: 14/09/2016 LINEA: ROCA		RAMAL: -	
LA FIRMA SE RESERVA LA PROPIEDAD DE ESTE ELABORADO CON PROHIBICION DE REPRODUCIRLO O TRANSFERIRLO EN TODO O EN PARTE A OTRA FIRMA O PERSONA SIN SU PREVIA AUTORIZACION ESCRITA.		PLANO TPB		Ing. MARTIN DE BONY SUBGERENTE DE VIAS Y OBRAS OPERADORA FERROVIARIA SOCIEDAD DEL ESTADO	
		GR-VO-ET-005-A01-PL24			

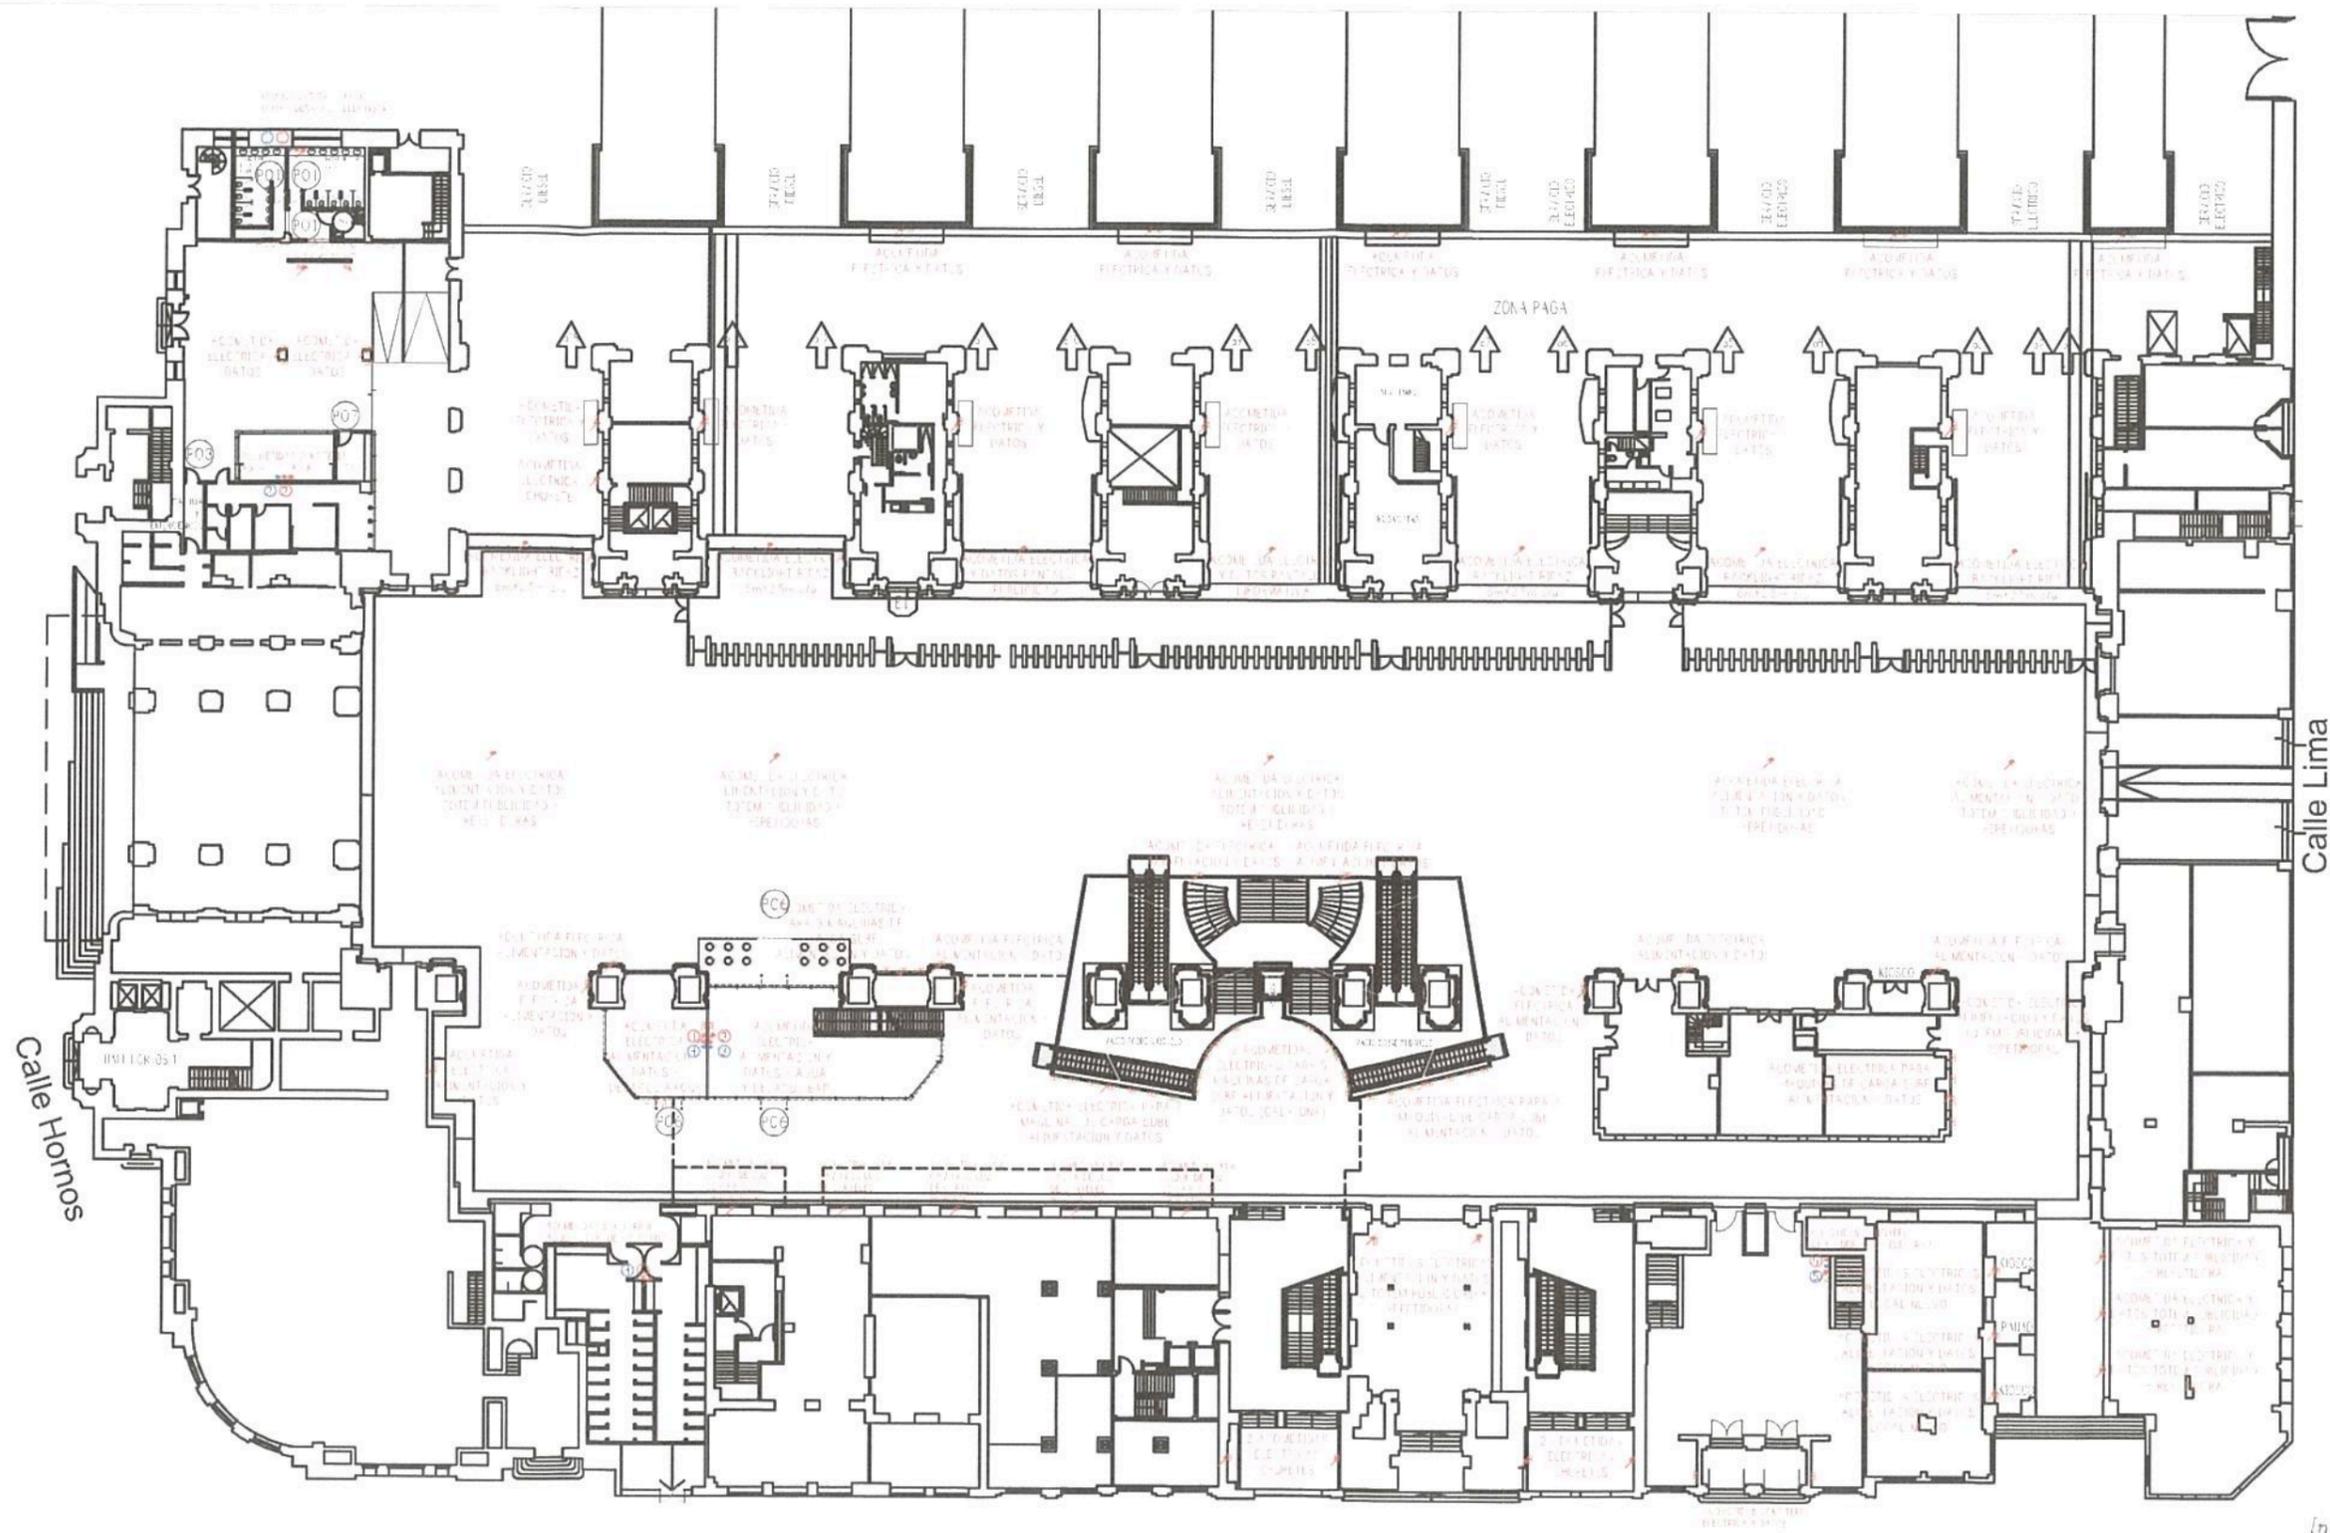

Avda. Brasil

REFERENCIAS	
	ACOMETIDA ELECTRICA
	ACOMETIDA DESAGUES
	ACOMETIDA AGUA
	ALIMENTACION TOMAS DE PARED
	ALIMENTACION DATOS
	TELEFONIA

TRENES ARGENTINOS OPERACIONES Operadora Ferroviaria Sociedad del Estado Av. Dr. Ramos Mejia 1302, 4º, CABA (CP 1104) Argentina. Tel. (54-11) 3220-630 www.trenesargentinos.gob.ar		Ministerio de Transporte Presidencia de la Nación	
EJECUTO	PUESTA EN VALOR INTEGRAL DE ESTACION PLAZA CONSTITUCION - LINEA ROCA ACOMETIDAS - PLANTA BAJA		
PROYECTO	Ing. MARTIN DE BONY SUBGERENTE DE VIAS Y OBRAS OPERADORA FERROVIARIA SOCIEDAD DEL ESTADO		
APROBO	ESCALA 1/500 FECHA: 14/09/2016 LINEA: ROCA LA FIRMA SE RESERVA LA PROPIEDAD DE ESTE ELABORADO CON PROHIBICION DE REPRODUCIRLO O TRANSFERIRLO EN TODO O EN PARTE A OTRA FIRMA O PERSONA SIN SU PREVIA AUTORIZACION ESCRITA.	PLAN TPB	RAMAL: - GR-VO-ET-005-A01-PL25

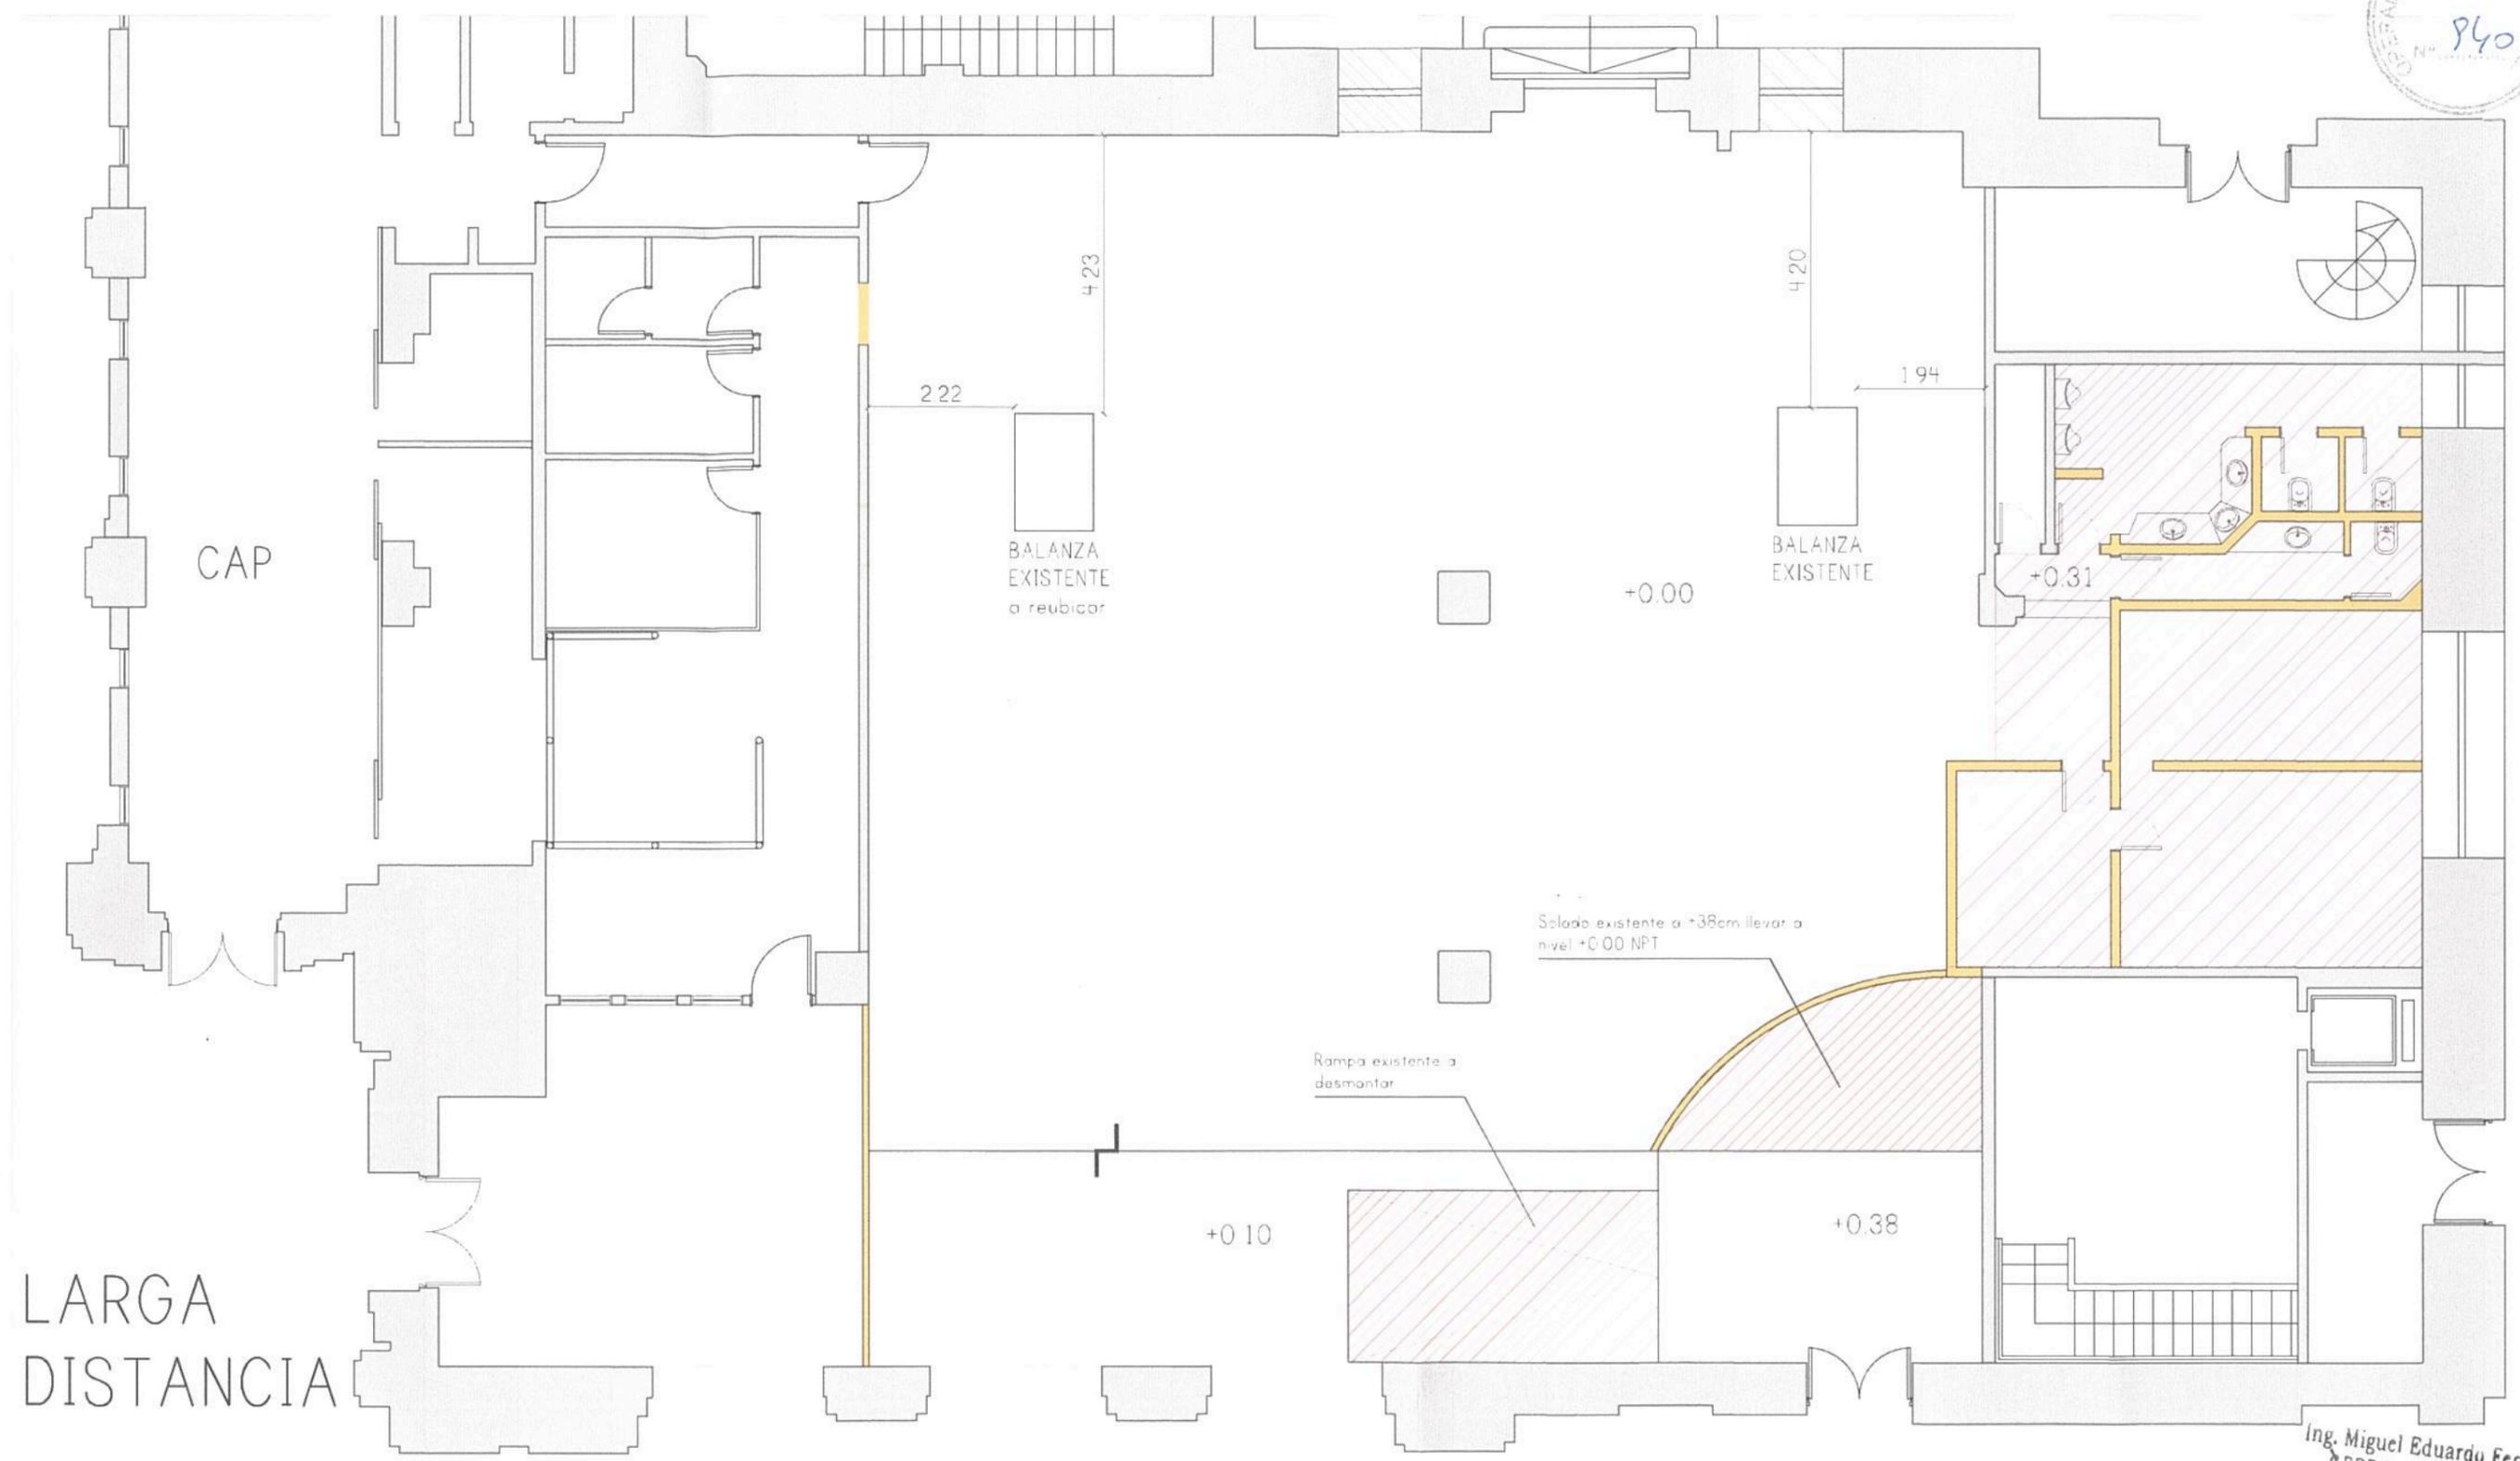

LARGA DISTANCIA

REFERENCIAS	
	SOLADO A NIVEL AP SEGUN PLANO DE SOLADOS - NUEVO SOLADO
	APERTURA DE VENTANAS EXISTENTES
	CONSTRUCCION DE NUEVOS SANITARIOS SEGUN PROYECTO
	A DEMOLER - RETIRAR
	- PINTURA GENERAL EN PAREDES Y CIELORRASO Y NUEVA INSTALACION DE ILUMINACION

TRENES ARGENTINOS OPERACIONES Operadora Ferroviaria Sociedad del Estado Av. Dr. Ramos Mejía 1302, 4º, CABA (CP 1104) Argentina. Tel. (54-11) 3220-630 www.trenesargentinos.gob.ar		 Ministerio de Transporte Presidencia de la Nación	
EJECUTO	PUESTA EN VALOR INTEGRAL DE ESTACION PLAZA CONSTITUCION - LINEA ROCA LARGA DISTANCIA - DEMOLICION		
PROYECTO	Ing. MARTIN DE BONY SUBGERENTE DE VIAS Y OBRAS OPERADORA FERROVIARIA SOCIEDAD DEL ESTADO		
APROBO	ESCALA 1/100 FECHA: 14/09/2016 LINEA: ROCA RAMAL: -	GR-VO-ET-005-A01-PL26	
LA FIRMA SE RESERVA LA PROPIEDAD DE ESTE ELABORADO CON PROHIBICION DE REPRODUCIRLO O TRANSFERIRLO EN TODO O EN PARTE A OTRA FIRMA O PERSONA SIN SU PREVIA AUTORIZACION ESCRITA.		PLANO TP TPB	REVISION