


Planta Alta

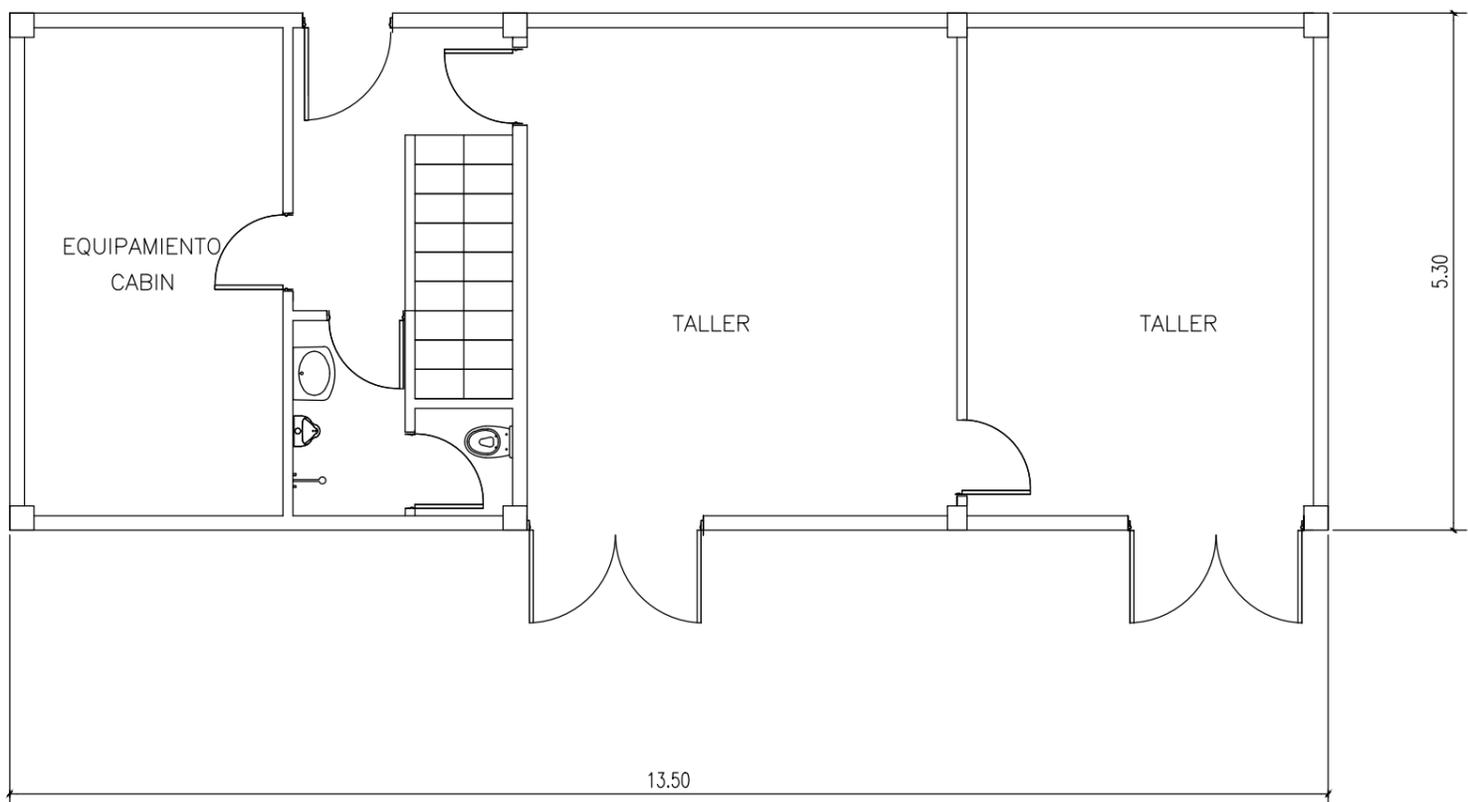

Planta Baja

Subgerencia de Obras e Ingenieria Unidad Ejecutora	OBRA: Ampliacion de instalaciones para personal Area Señalamiento - Etapa I Victoria - Linea Mitre	TRENES ARGENTINOS OPERACIONES	
Fecha: 10-2016	PLANO: Cabin Actual	Línea Mitre	
Dibujó: Arq. Méndez		Escala: 1:100	Revisión 1
Proyectó: Arq. Méndez		Plano No. LMT-OC-036-PL02	
Revisó:			