

PLANILLA CARPINTERÍAS EN FACHADA CALLE HORNOS

	H.R.V 1	H.R.V 2	H.R.V 3	H.R.V 4	H.R.V 5	H.R.V 6	H.R.V 7	H.R.V 8	H.R.V 9
CARPINTERIA MADERA									
obs.									
Dest	Quinto piso Ed Hornos	Cuarto piso Ed Hornos	1'y2' piso Ed. Hornos	Quinto piso Ed Hornos	Quinto piso Ed Hornos	Cuarto piso Ed Hornos	1 y 2 piso Ed Hornos	Cuarto piso Ed Hornos	1'y2' piso Ed. Hornos
Cant	5	3	6	30	7	20	40	4	7
Marco	madera de cedro a restaurar	madera de cedro a restaurar	madera de cedro a restaurar	madera de cedro a restaurar	madera de cedro a restaurar	madera de cedro a restaurar	madera de cedro a restaurar	madera de cedro a restaurar	madera de cedro a restaurar
Planta	Quinto piso Ed Hornos	Cuarto piso Ed Hornos	1'y2' piso Ed. Hornos	Quinto piso Ed Hornos	Quinto piso Ed Hornos	Cuarto piso Ed Hornos	1 y 2 piso Ed Hornos	Cuarto piso Ed Hornos	1'y2' piso Ed. Hornos
Abre	Hojas de abrir	Hojas de abrir	Hojas de abrir	Hojas de abrir	Hojas de abrir	Guillotina	Gillotina	Hojas de abrir	Hojas de abrir
Vidrio	Laminado transparente	Laminado transparente	Laminado transparente	Laminado transparente	Laminado transparente	Laminado transparente	Laminado transparente	Laminado transparente	Laminado transparente

988

	H.R.V 10	H.R.V 11	H.R.V 12	H.R.V 13	H.R.V 14	H.R.V 15	H.R.PV1	H.R.PV2	H.R.V 18
CARPINTERIA MADERA									
CARPINTERIA HIERRO									
obs.									
Dest	PB Ed Hornos	PB Ed Hornos	PB Ed Hornos	PB Ed Hornos	SS Ed. Hornos	SS Ed. Hornos	1° Ed Hornos	PB Ed Hornos	PB Ed Hornos
Cant	3	2	21	3	4	4	1	1	6 a fabricar
Marco	madera de cedro a restaurar	madera de cedro a restaurar	madera de cedro a restaurar	madera de cedro a restaurar	madera de cedro a restaurar	madera de cedro a restaurar	madera de cedro a restaurar	madera de cedro a restaurar	Hierro
Planta	PB Ed Hornos	PB Ed Hornos	PB Ed Hornos	PB Ed Hornos	SS Ed. Hornos	SS Ed. Hornos		PB Ed Hornos	PB Ed Hornos
Abre	Hojas de abrir	Hojas de abrir	Hojas de abrir	Hojas de abrir	Hojas de abrir	Hojas de abrir	Hojas de abrir	Hojas de abrir	Fija
Vidrio	Laminado transparente	Laminado transparente		Laminado transp.	Laminado transp.	Laminado transp.			

*TODAS LAS MEDIDAS SERAN VERIFICADAS EN OBRA
 *LAS CARPINTERÍAS H.R.V16, H.R.V17, H.R.V19, PUERTAS TJERA Y MARQUESINA HORNOS DEBERAN SER REPLANTEADAS EN OBRA

Operadora Ferroviaria Sociedad del Estado
 Av. Dr. Ramos Mejía 1302, 4°, CABA (CP 1104)
 Argentina. Tel. (54-11) 3220-630
 www.trenesargentinos.gob.ar

Ministerio de Transportes y Obras Públicas
 Presidencia de la Nación

ING. MIGUEL EDUARDO FERNÁNDEZ
 SUBGERENTE DE INGENIERÍA
 OPERADORA FERROVIARIA
 SOCIEDAD DEL ESTADO

ING. MARTÍN DE BONY
 SUBGERENTE DE VIAS Y OBRAS
 OPERADORA FERROVIARIA
 SOCIEDAD DEL ESTADO

EJECUTO DESCRIPCIÓN: PUESTA EN VALOR INTEGRAL DE ESTACIÓN PLAZA CONSTITUCIÓN – LÍNEA ROCA
PROYECTO PLANO DE CARPINTERÍAS

ESCALA 1:10

FECHA: 07/10/2016

LÍNEA: ROCA







RAMAL: -






LA FIRMA SE RESERVA LA PROPIEDAD DE ESTE ELABORADO CON PROHIBICIÓN DE REPRODUCIRLO O TRANSFERIRLO EN TODO O EN PARTE A OTRA FIRMA O PERSONA SIN SU PREVIA AUTORIZACIÓN ESCRITA.

PLANO GR-VO-ET-005-A03-PL05

PLANILLA CARPINTERÍAS EN FACHADA CALLE BRASIL

P89

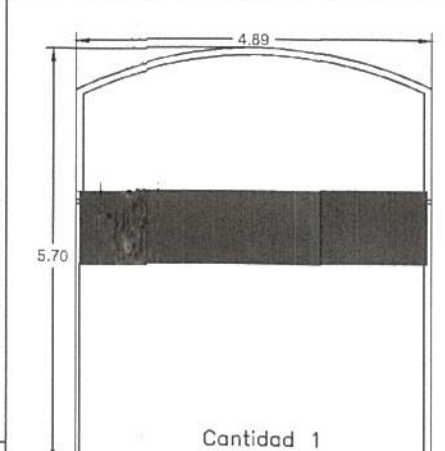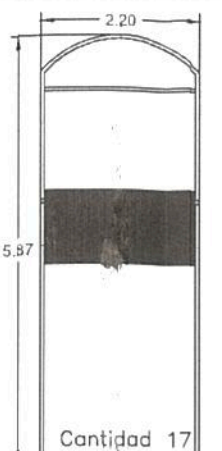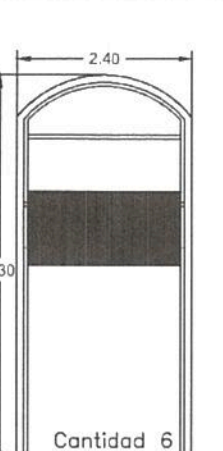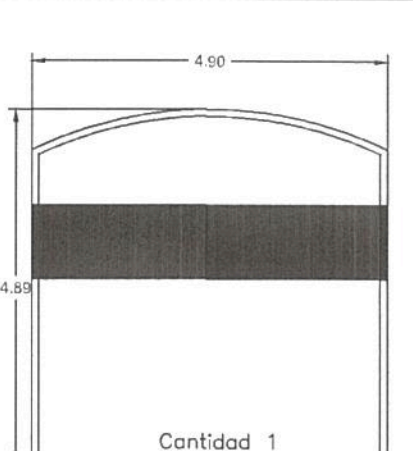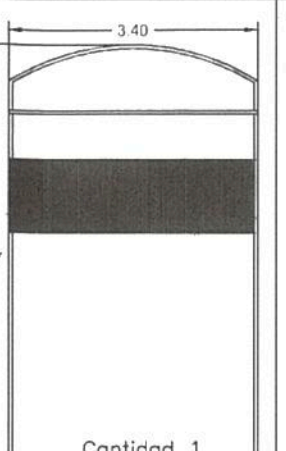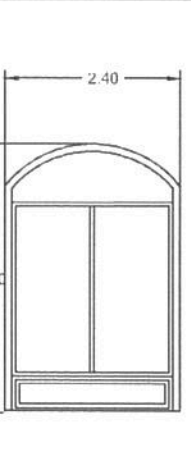	B.R.V9	B.R.V10	B.R.V11	B.R.V12	B.R.V13	B.R.V 15
PLANTA BAJA						
Dest	PB Ed. Brasil	PB Ed. Brasil	PB Ed. Brasil	PB Ed. Brasil	PB Ed. Brasil	PB Ed. Brasil
Cant	Porton de acceso a subsuelo	Puertas accesos / accesos a comercios	Puertas accesos / accesos a comercios	Porton de acceso	Puertas accesos a comercios	2 a fabricar
Mat.						Madera de cedro
Planta	Planta Baja	Planta Baja	Planta Baja	Planta Baja	Planta Baja	Planta Baja
Abre	Cortina metálica ciega con portarrollo	Cortina metálica ciega con portarrollo	Cortina metálica ciega con portarrollo	Cortina metálica ciega con portarrollo	*Cortina metálica ciega c/portarrollo	Hojas de abrir
Vidrio		Vidrio fijo 3+3 esmerilado	Vidrio fijo 3+3 esmerilado	Vidrio fijo 3+3 esmerilado	Vidrio fijo 3+3 esmerilado	Lam.3+3 translucido

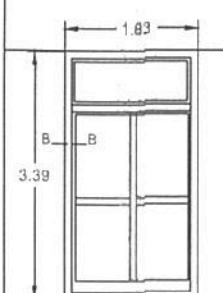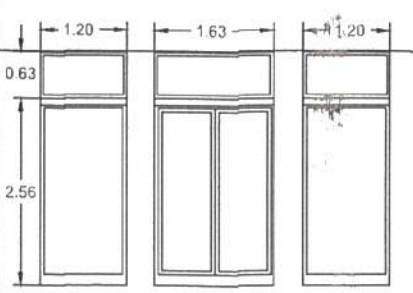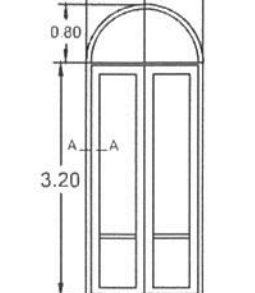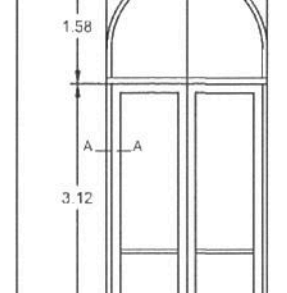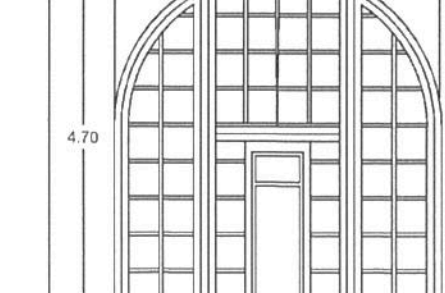	B.R.V 1	B.R.V 2	B.R.V 14	B.R.P 7	TIMPANO 1A
ENTRE PISO					
obs.					
Dest	Entrepiso Ed. Brasil	Entrepiso Ed. Brasil	Entrepiso Ed. Brasil	Entrepiso Ed. Brasil	Entrepiso Ed. Brasil
Cant	16 a restaurar	1 a restaurar	4 a restaurar	4 a restaurar	1 a restaurar
Marca	Madera de cedro	Madera de cedro	Madera de cedro	Madera de cedro	Herrería
Planta	Entrepiso	Entrepiso	Entrepiso Ed. Brasil	Entrepiso Ed. Brasil	Entrepiso
Abre	Hojas de abrir	Hojas de abrir	Hojas de abrir	Hojas de abrir	Fijo
Vidrio	Lam.3+3 transp.	Lam.3+3 transparente	Lam.3+3 transparente	Lam.3+3 transparente	Lam.3+3 transparente

Ing. MARTIN DE BONY
 SUBGERENTE DE VIAS Y OBRAS
 OPERADORA FERROVIARIA
 SOCIEDAD DEL ESTADO



Operadora Ferroviaria Sociedad del Estado
 Av. Dr. Ramos Mejía 1302, 4º, CABA (CP 1104)
 Argentina. Tel. (54-11) 3220-630
 www.trenesargentinos.gob.ar



Ministerio de Transporte
 Presidencia de la Nación

DESCRIPCION

EJECUTO: PUESTA EN VALOR INTEGRAL DE ESTACIÓN
 PLAZA CONSTITUCIÓN – LÍNEA ROCA
 PROYECTO: PLANO DE CARPINTERÍAS

ESCALA 1:10

LA FIRMA SE RESERVA LA PROPIEDAD DE ESTE ELABORADO CON PROHIBICION DE REPRODUCIRLO O TRANSFERIRLO EN TODO O EN PARTE A OTRA FIRMA O PERSONA SIN SU PREVIA AUTORIZACION ESCRITA.

FECHA: 07/10/2016

LÍNEA: ROCA


RAMAL: -

PLANO: GR-VO-ET-005-A03-PL06

APROBO: 

Ing. Miguel Eduardo Fernández
 GERENTE DE INGENIERÍA
 OPERADORA FERROVIARIA
 SOCIEDAD DEL ESTADO

PLANILLA CARPINTERÍAS EN FACHADA CALLE BRASIL

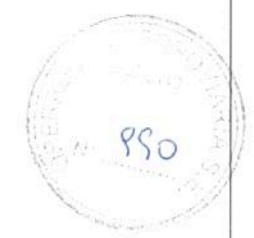

	B.R.V 3	B.R.V 4	B.R.V 5
PRIMER PISO			
Dest	Primer piso Ed Brasil	Primer piso Ed Brasil	Primer piso Ed Brasil
Cant	1 a restaurar	18 a restaurar	10 a restaurar
Mat.	Madera de cedro	Madera de cedro	Madera de cedro
Planta	Primer piso	Primer piso	Primer piso
Acc.	Hojas de abrir	Guillotina	Hojas de abrir
Vidrio	Lam.3+3 transparente	Lam.3+3 transparente	Lam.3+3 transparente

	B.R.V 6	B.R.V 7	B.R.V 8
SEGUNDO PISO			
obs			
Dest	Segundo piso ed. Brasil	Segundo piso ed. Brasil	Segundo piso ed Brasil
Cant	4 a restaurar	6 a restaurar	8 a restaurar
Marco	Madera de cedro	Madera de cedro	Madera de cedro
Planta	Segundo piso	Segundo piso	Segundo piso ed Brasil
Abre	Hojas de abrir	Hojas de abrir	Hojas de abrir
Vidrio	Lam.3+3 transparente	Lam.3+3 transparente	Lam.3+3 transparente


Ing. MARTÍN DE BONY
 SUBGERENTE DE VIAS Y OBRAS
 OPERADORA FERROVIARIA
 SOCIEDAD DEL ESTADO

		Operadora Ferroviaria Sociedad del Estado Av. Dr. Ramos Mejía 1302, 4º, CABA (CP 1104) Argentina. Tel. (54-11) 3220-630 www.trenesargentinos.gob.ar			
EJECUTO	DESCRIPCION PUESTA EN VALOR INTEGRAL DE ESTACIÓN PLAZA CONSTITUCIÓN – LÍNEA ROCA PLANO DE CARPINTERÍAS				
PROYECTO	ESCALA 1:10 FECHA: 07/10/2016 LINEA: ROCA RAMAL: -				
APROBO	LA FIRMA SE RESERVA LA PROPIEDAD DE ESTE ELABORADO CON PROHIBICION DE REPRODUCIRLO O TRANSFERIRLO EN TODO O EN PARTE A OTRA FIRMA O PERSONA SIN SU PREVA AUTORIZACION ESCRITA.		PLANO GR-VO-ET-005-A03-PL07		REVISION


Ing. Miguel Eduardo Fernández
 GERENTE DE INGENIERIA
 OPERADORA FERROVIARIA
 SOCIEDAD DEL ESTADO

PLANILLA CARPINTERÍAS EN FACHADA CALLE BRASIL

	B.N.V 2	B.N.V 3	B.N.V 4	B.N.V 5	B.N.V 6
PLANTA BAJA					
obs.					
Dest	PB Ed Brasil	Entrepiso Ed. Brasil	Primer piso Ed Brasil	Primer piso Ed Brasil	Primer piso Ed Brasil
Cant	2 a fabricar	11 a fabricar	8 a fabricar	15 a fabricar	3 a fabricar
Mat.	Madera de cedro	Madera de cedro	Madera de cedro	Madera de cedro	Madera de cedro
Planta	Planta Baja	Entrepiso	Primer piso	Primer piso	Primer piso
Abre	Hojas de abrir	Hojas de abrir	Hojas de abrir	Guillotina	Guillotina
Vidrio	Lam.3+3 transparente	Lam.3+3 transp.	Lam.3+3 transparente	Lam.3+3 transparente	Lam.3+3 transparente

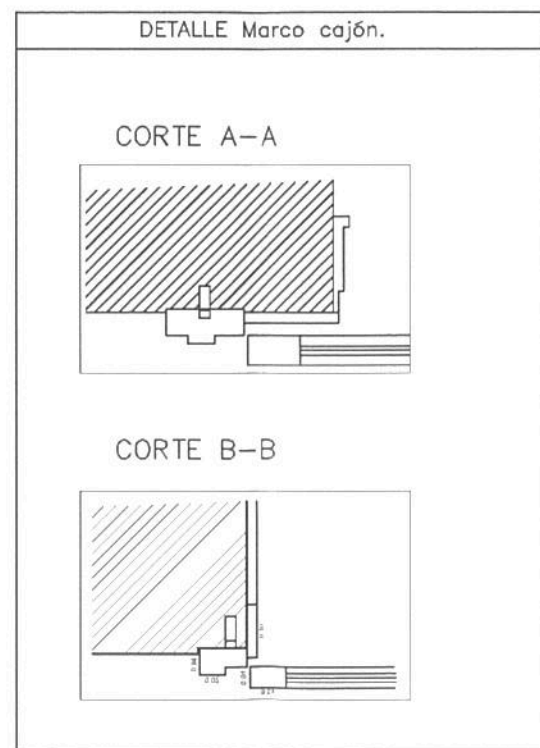

	B.N.V 7	B.N.V 8	B.N.V 9
SEGUNDO PISO			
obs.			
Dest	Segundo piso ed. Brasil	Segundo piso ed. Brasil	Segundo piso ed Brasil
Cant	4 a fabricar	7 a fabricar	12 a fabricar
Marco	Madera de cedro	Madera de cedro	Madera de cedro
Planta	Segundo piso	Segundo piso	Segundo piso ed Brasil
Abre	Guillotina	Hojas de abrir	Hojas de abrir
Vidrio	Lam.3+3 transparente	Lam.3+3 transparente	Lam.3+3 transparente

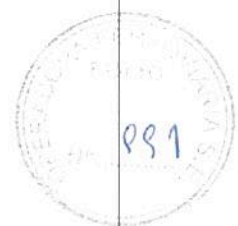




Miguel Eduardo Fernández
 Ing. MARTIN DE BONY
 INGENIERO DE VIAS Y OBRAS
 OPERADORA FERROVIARIA
 SOCIEDAD DEL ESTADO

		Operadora Ferroviaria Sociedad del Estado Av. Dr. Ramos Mejia 1302, 4º, CABA (CP 1104) Argentina. Tel. (54-11) 3220-630 www.trenesargentinos.gob.ar			
EJECUTO	DESCRIPCION PUESTA EN VALOR INTEGRAL DE ESTACIÓN PLAZA CONSTITUCIÓN – LÍNEA ROCA PLANO DE CARPINTERÍAS				
PROYECTO	ESCALA 1:10 FECHA: 07/10/2016 LINEA: ROCA RAMAL: -				
APROBO	LA FIRMA SE RESERVA LA PROPIEDAD DE ESTE ELABORADO CON PROHIBICION DE REPRODUCIRLO O TRANSFERIRLO EN TODO O EN PARTE A OTRA FIRMA O PERSONA SIN SU PREVIA AUTORIZACION ESCRITA.				
	PLANO GR-VO-ET-005-A03-PL08				

Miguel Eduardo Fernández
 Ing. Miguel Eduardo Fernández
 INGENIERO DE INGENIERIA
 OPERADORA FERROVIARIA
 SOCIEDAD DEL ESTADO

PLANILLA CARPINTERÍAS EN FACHADA CALLE LIMA

TIMPANO 2

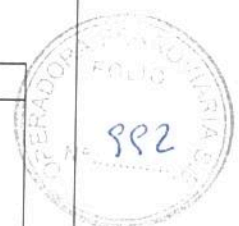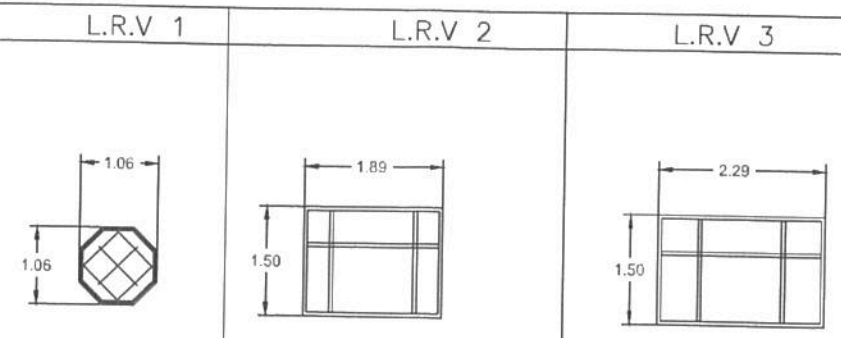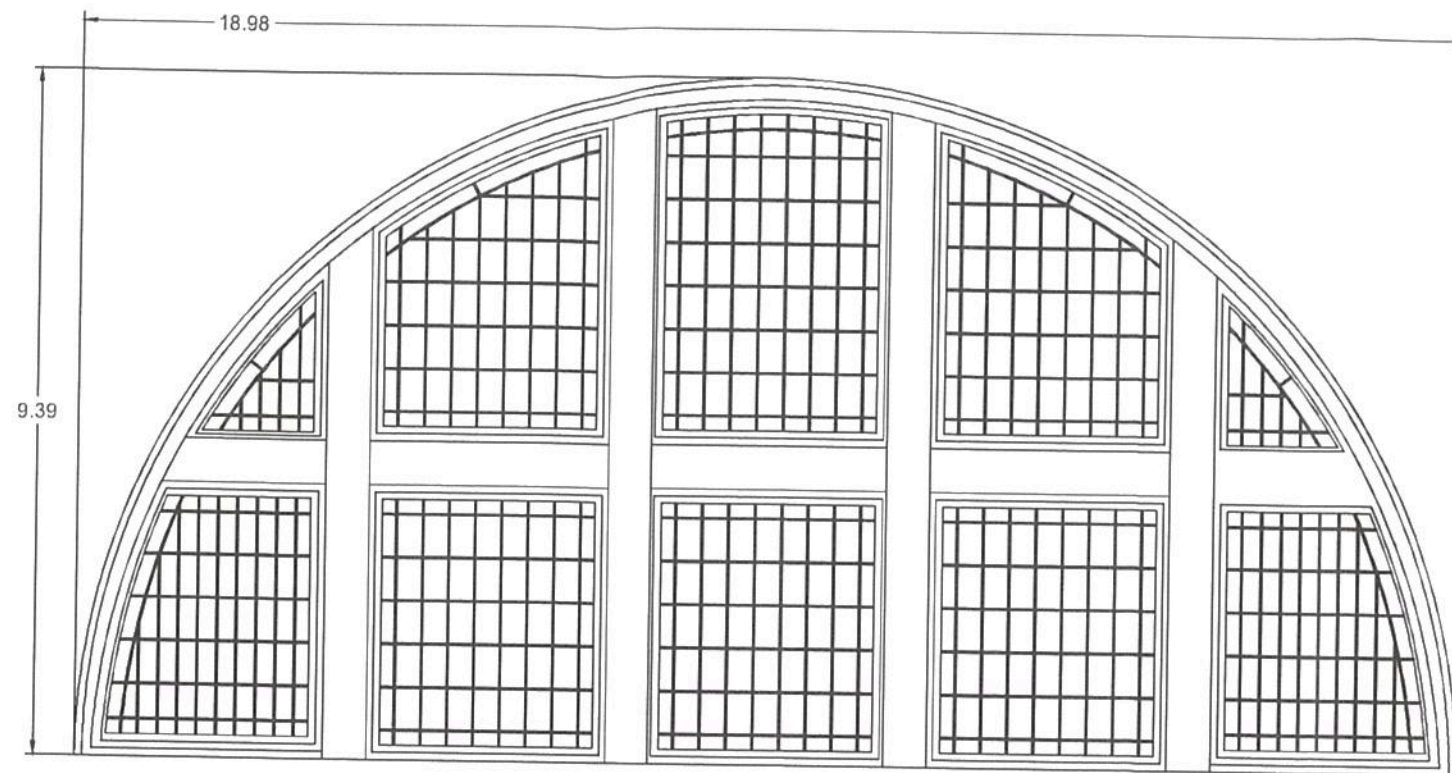


obs.	
Dest	PB y EP LIMA
Cant	1
Marco	Marco metalico. Tratamiento segun PET
Planta	Interior de Hall Central
Abre	Fijo
Vidrio	Vidrio transparente o translucido 3+3. (A definir por direccion de obra)

*LA MARQUESINA LIMA DEBERÁ SER REPLANTEADA EN OBRA

obs.			
Dest	PB Ed Lima	PB Ed Lima	PB Ed Lima
Cant	2	2	1
Marco	madera de cedro a restaurar	madera de cedro a restaurar	madera de cedro a restaurar
Planta	PB	PB	PB
Abre	Fijo	Fijo	Fijo
Vidrio	Lam.3+3transp	Lam.3+3transp	Lam.3+3transp

LUCERNARIO

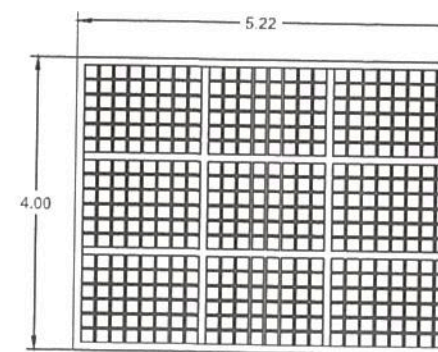

obs.	
Dest	Boveda Hall Central
Cant	14
Marco	Marco metalico
Planta	Boveda Hall Central
Abre	Fijo
Vidrio	Laminado transparente 3+3

TRENES ARGENTINOS OPERACIONES

Operadora Ferroviaria Sociedad del Estado
Av. Dr. Ramos Mejia 1302, 4º, CABA (CP 1104)
Argentina. Tel. (54-11) 3220-630
www.trenesargentinos.gob.ar

Ministerio de Transporte
Presidencia de la Nación

Ing. Miguel Eduardo Fernández
GERENTE DE INGENIERIA
OPERADORA FERROVIARIA
SOCIEDAD DEL ESTADO

EJECUTO	DESCRIPCION
PROYECTO	PUESTA EN VALOR INTEGRAL DE ESTACION PLAZA CONSTITUCION - LINEA ROCA PLANO DE CARPINTERIAS
APROBO	ESCALA 1:10 FECHA: 07/10/2016 LINEA: ROCA RAMAL: - <small>LA FIRMA SE RESERVA LA PROPIEDAD DE ESTE ELABORADO CON PROHIBICION DE REPRODUCIRLO O TRANSFERIRLO EN TODO O EN PARTE A OTRA FIRMA O PERSONA SIN SU PREVIA AUTORIZACION ESCRITA.</small>

Ing. MARTIN DE BONY
SUBGERENTE DE VIAS Y OBRAS
OPERADORA FERROVIARIA
SOCIEDAD DEL ESTADO

GR-VO-ET-005-A03-PL09

PLANILLA CARPINTERÍAS EN FACHADA CALLE LIMA

	TIMPANO 4	TIMPANO 3	TIMPANO 5
Dest	Exterior de Hall Central. Calle Hornos.	Interior de Hall Central. Calle Hornos.	Boveda Hall Central
Cant	1	1	14
Marco	Marco metalico	Marco metalico	Marco metalico
Planta	Pb y primer piso Ed. Hornos	Interior de Hall Central	Boveda Hall Central
Abre	Fijo	Fijo	Hojas de abrir
Vidrio	Vidrio transparente o translucido 3+3. (A definir por direccion de obra)	Vidrio transparente o translucido 3+3. (A definir por direccion de obra)	Vidrio transp.o translucido 3+3.(A definir por direccion de obra)

TRENES ARGENTINOS OPERACIONES



Operadora Ferroviaria Sociedad del Estado
Av. Dr. Ramos Mejía 1302, 4º, CABA (CP 1104)
Argentina. Tel. (54-11) 3220-630
www.trenesargentinos.gob.ar

Ministerio de Transporte
Presidencia de la Nación

Ing. Miguel Eduardo Fernández
GERENTE DE INGENIERÍA
OPERADORA FERROVIARIA
SOCIEDAD DEL ESTADO


EJECUTO	<p>PUESTA EN VALOR INTEGRAL DE ESTACIÓN PLAZA CONSTITUCIÓN – LÍNEA ROCA PLANO DE CARPINTERÍAS</p>			
PROYECTO				
APROBO	ESCALA 1:15	FECHA: 07/10/2016	LÍNEA: ROCA	RAMAL: -
<p>LA FIRMA SE RESERVA LA PROPIEDAD DE ESTE ELABORADO CON PROHIBICION DE REPRODUCIRLO O TRANSFERIRLO EN TODO O EN PARTE A OTRA FIRMA O PERSONA SIN SU PREVIA AUTORIZACION ESCRITA.</p>		PLANO	GR-VO-ET-005-A03-PL10	

Ing. MARTIN DE BONA
SUBGERENTE DE VIAS Y OBRAS
OPERADORA FERROVIARIA
SOCIEDAD DEL ESTADO

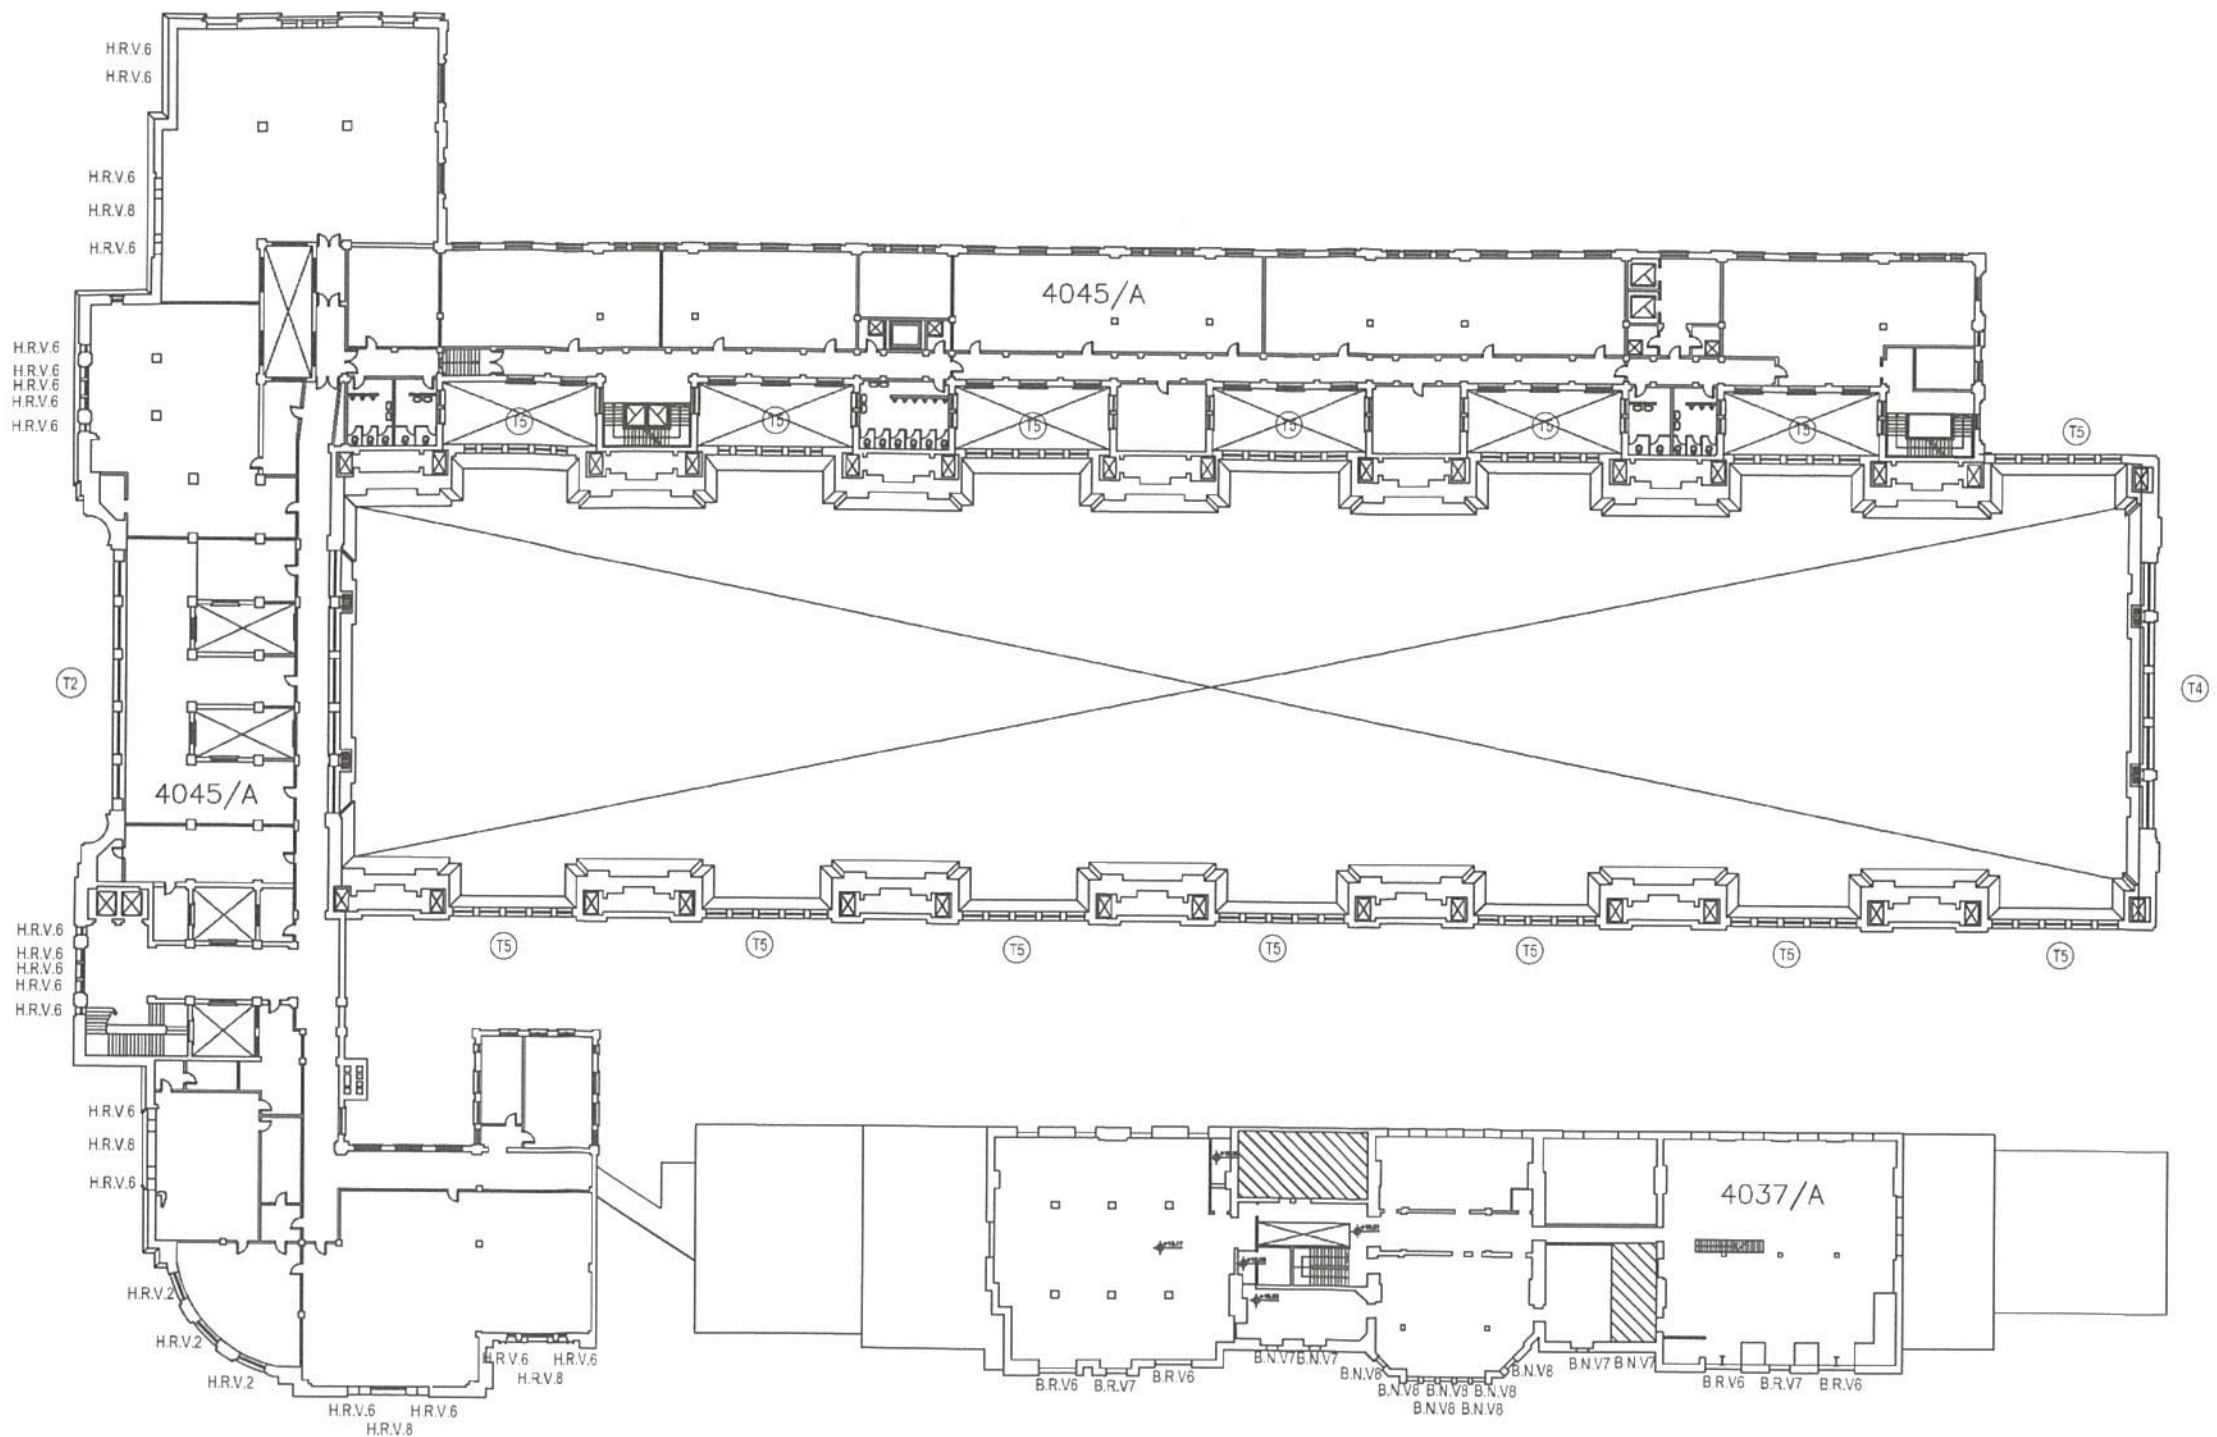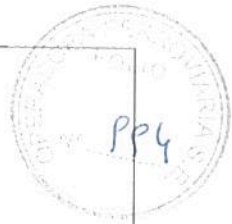



		Operadora Ferroviaria Sociedad del Estado Av. Dr. Ramos Mejía 1302, 4º, CABA (CP 1104) Argentina. Tel. (54-11) 3220-630 www.trenesargentinos.gob.ar				
EJECUTO: MARTÍN DE BONY SUBGERENTE DE VÍAS Y OBRAS OPERADORA FERROVIARIA SOCIEDAD DEL ESTADO		DESCRIPCIÓN PUESTA EN VALOR INTEGRAL DE ESTACIÓN PLAZA CONSTITUCIÓN – LÍNEA ROCA PLANO DE CARPINTERÍAS				Ing. Miguel Eduardo Fernández GERENTE DE INGENIERÍA OPERADORA FERROVIARIA SOCIEDAD DEL ESTADO
PROYECTO:		ESCALA: 1:50	FECHA: 07/10/2016	LÍNEA: ROCA	RAMAL: -	
APROBO:		LA FIRMA SE RESERVA LA PROPIEDAD DE ESTE ELABORADO CON PROHIBICIÓN DE REPRODUCIRLO O TRANSFERIRLO EN TODO O EN PARTE A OTRA FIRMA O PERSONA SIN SU PREVIA AUTORIZACIÓN ESCRITA.			PLANO GR-VO-ET-005-A03-PL17	



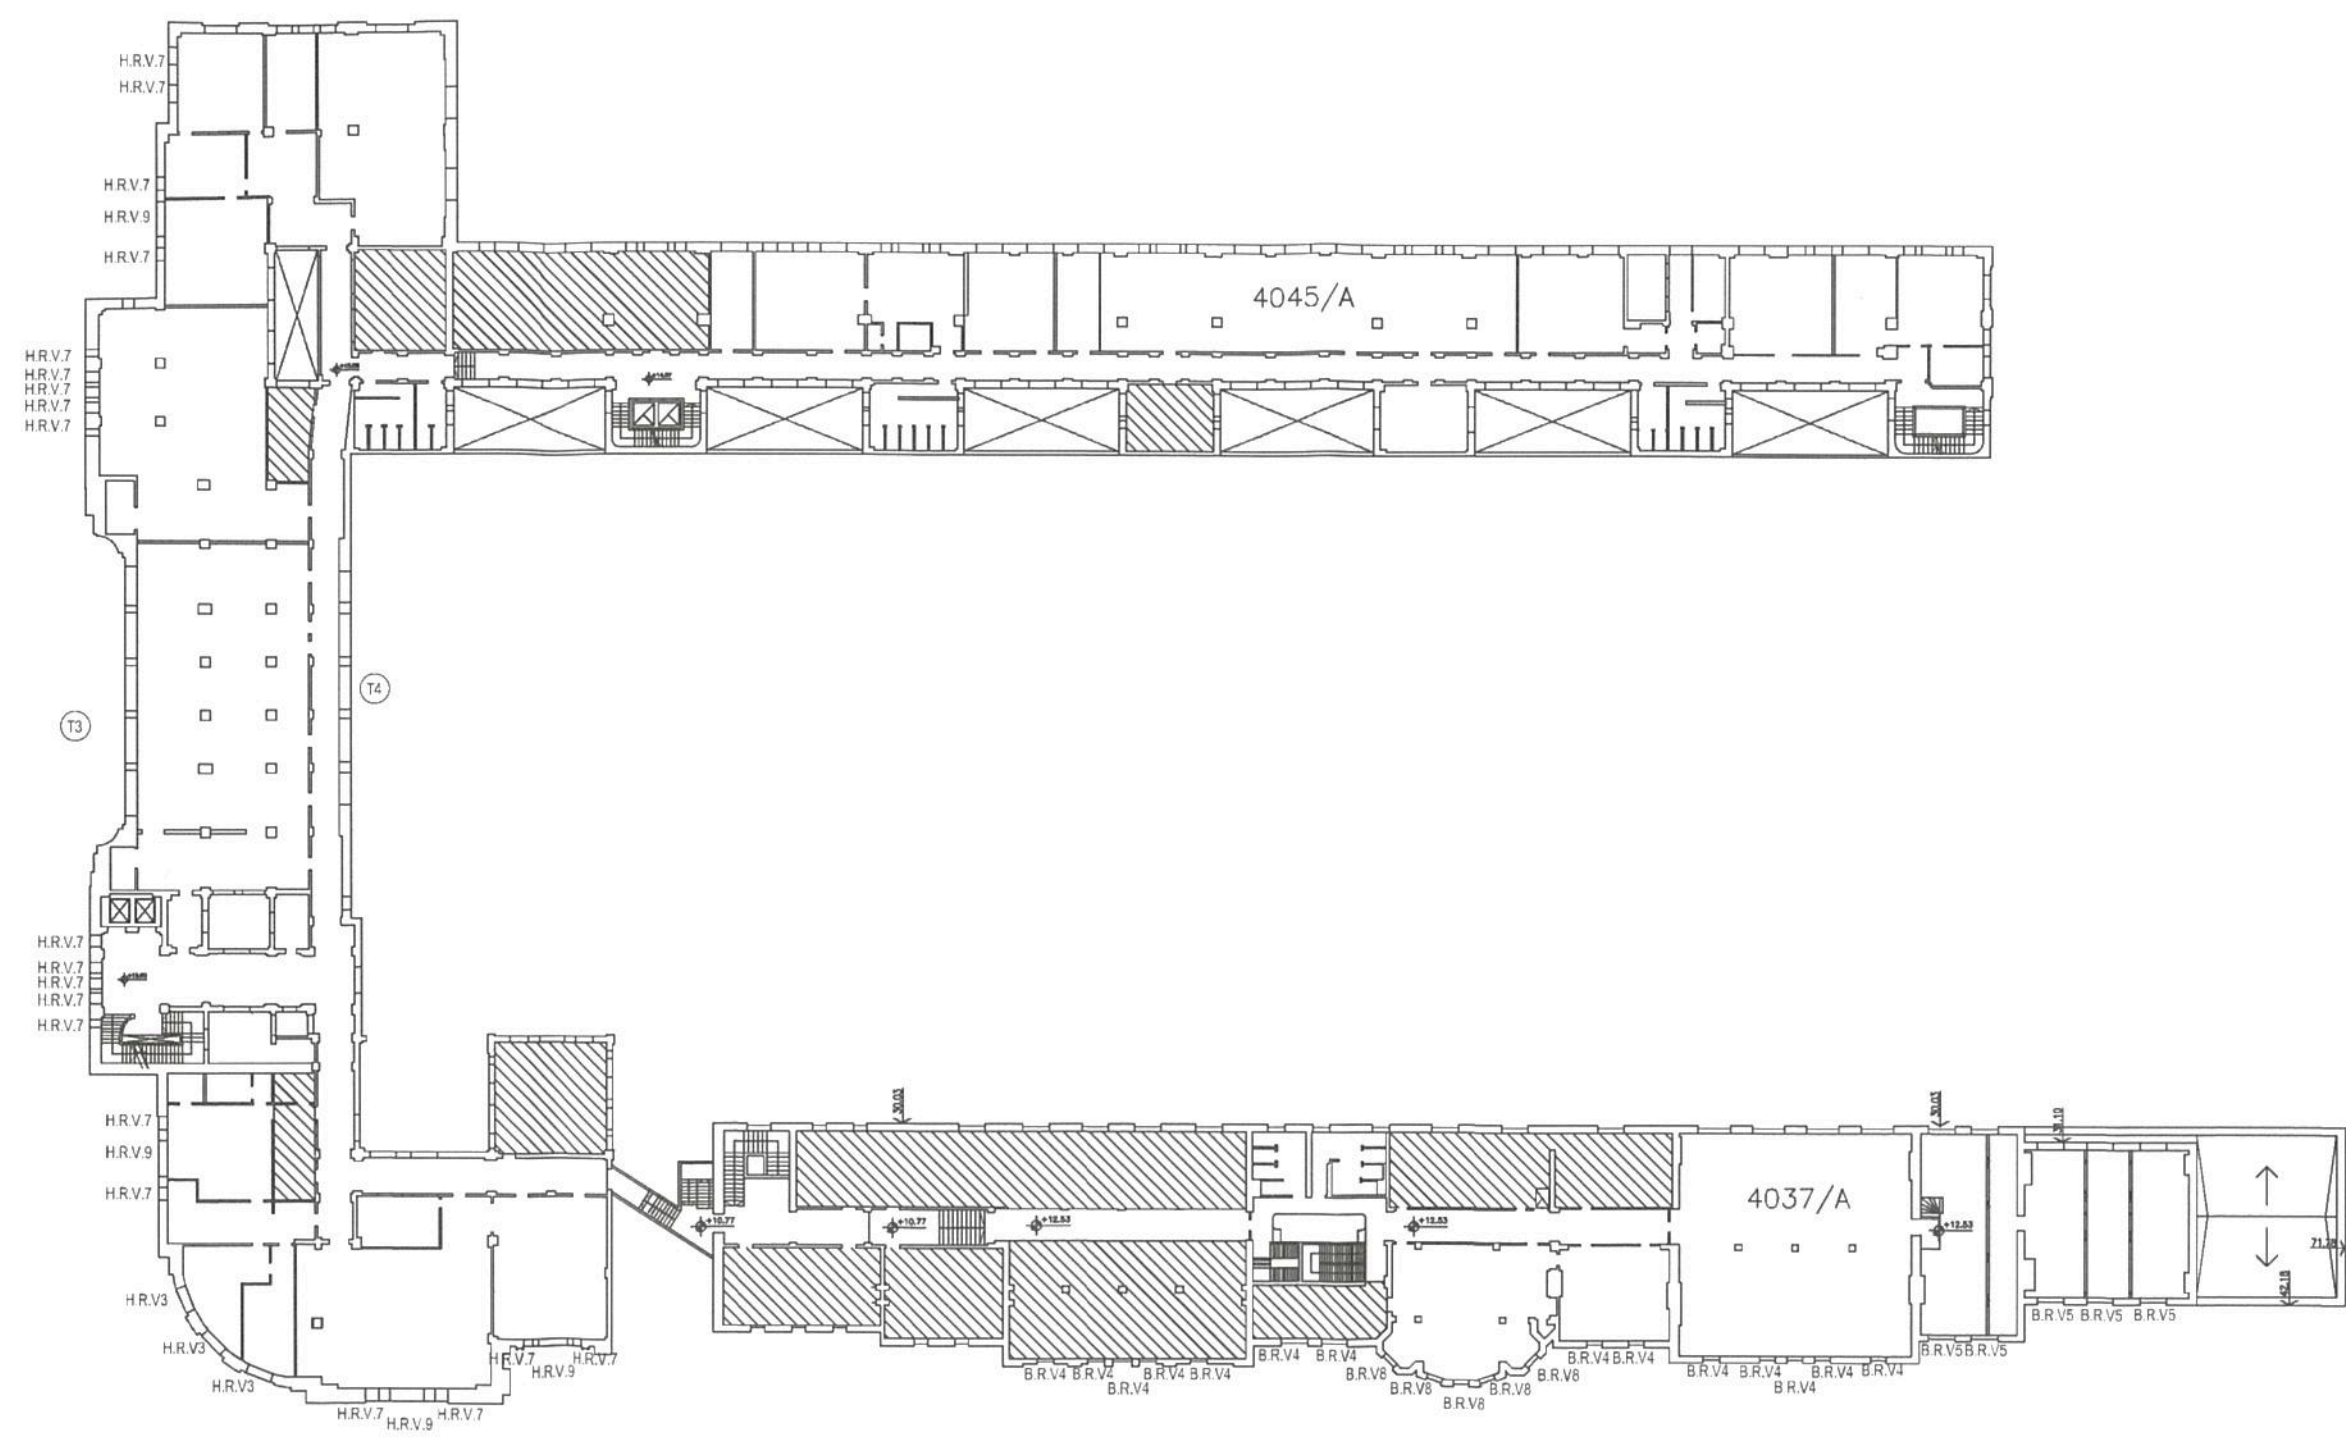


		Operadora Ferroviaria Sociedad del Estado Av. Dr. Ramos Mejía 1302, 4º, CABA (CP 1104) Argentina. Tel. (54-11) 3220-630 www.trenesargentinos.gob.ar				Ing. Miguel Eduardo Fernández GERENTE DE INGENIERIA OPERADORA FERROVIARIA SOICIEDAD DEL ESTADO	
EJECUTO ing. MARTIN DE EONJ SUBGERENTE DE VIAS Y OBRAS OPERADORA FERROVIARIA SOCIEDAD DEL ESTADO		DESCRIPCION PUESTA EN VALOR INTEGRAL DE ESTACION PLAZA CONSTITUCION - LINEA ROCA PLANO DE CARPINTERIAS					
PROYECTO		ESCALA 1:50	FECHA: 07/10/2016	LINEA: ROCA	RAMAL: -		
APROBO		LA FIRMA SE RESERVA LA PROPIEDAD DE ESTE ELABORADO CON PROHIBICION DE REPRODUCIRLO O TRANSFERIRLO EN TODO O EN PARTE A OTRA FIRMA O PERSONA SIN SU PREVIA AUTORIZACION ESCRITA.				PLANO GR-VO-ET-005-A03-PL16	

Handwritten signature

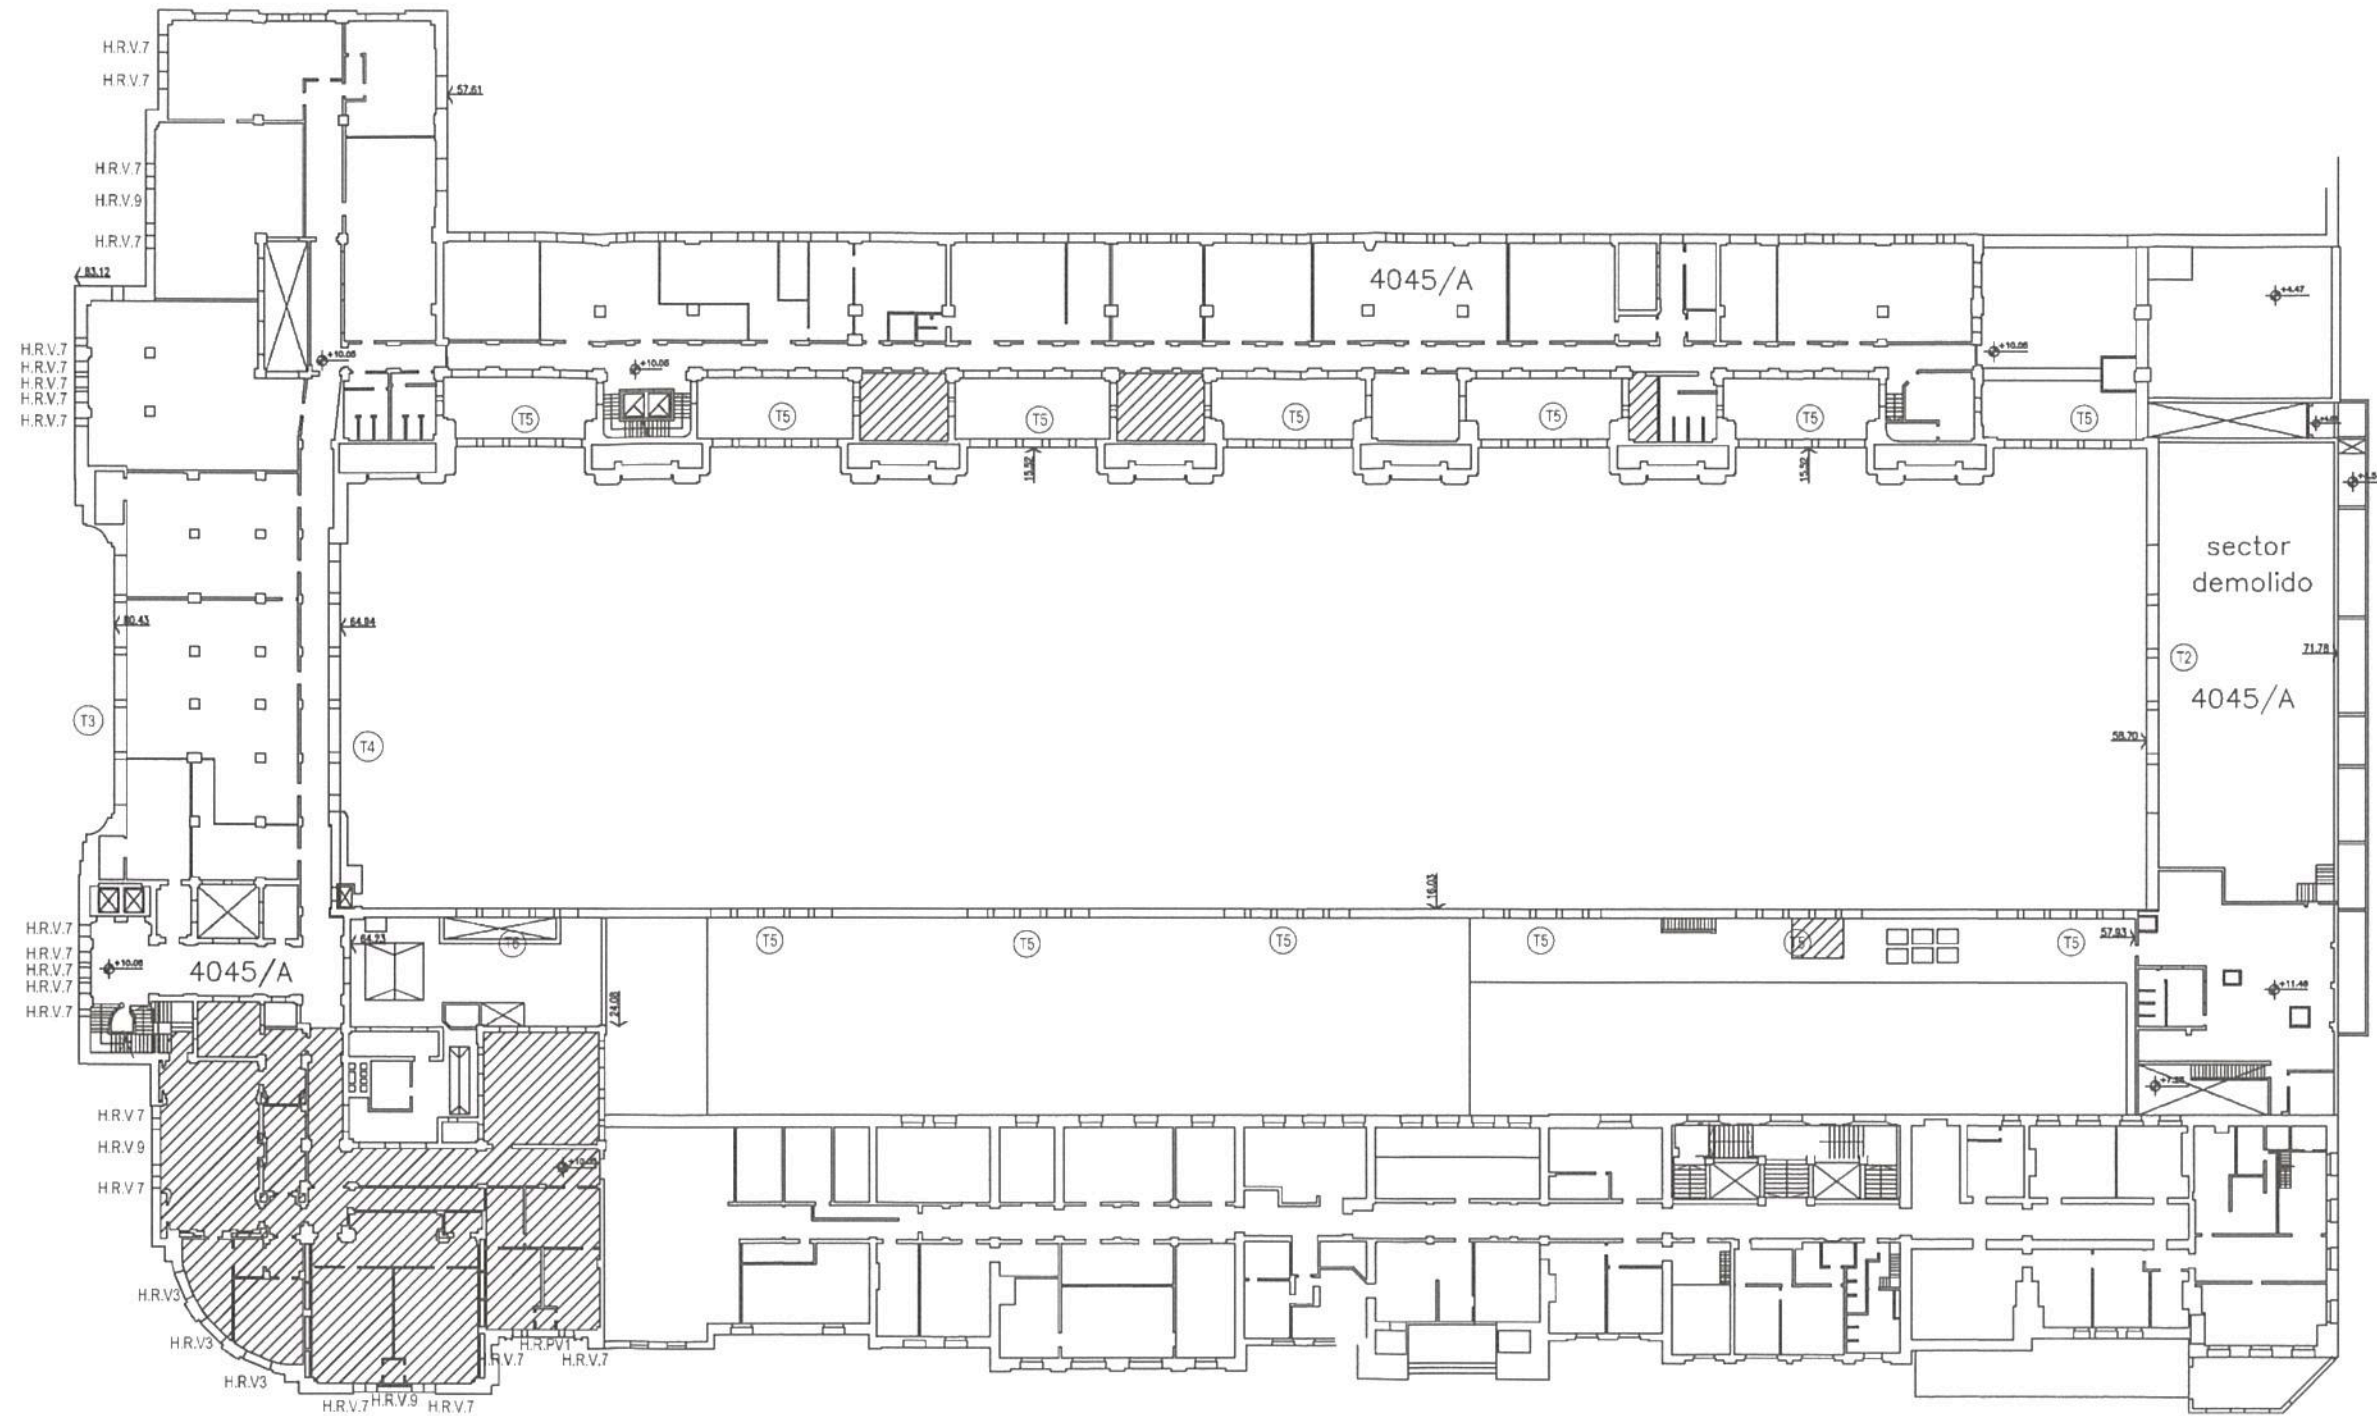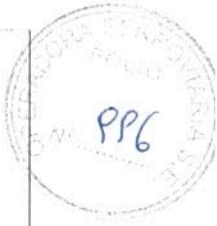


Ing. Miguel Eduardo Fernández
 GERENTE DE INGENIERÍA
 OPERADORA FERROVIARIA
 SOCIEDAD DEL ESTADO




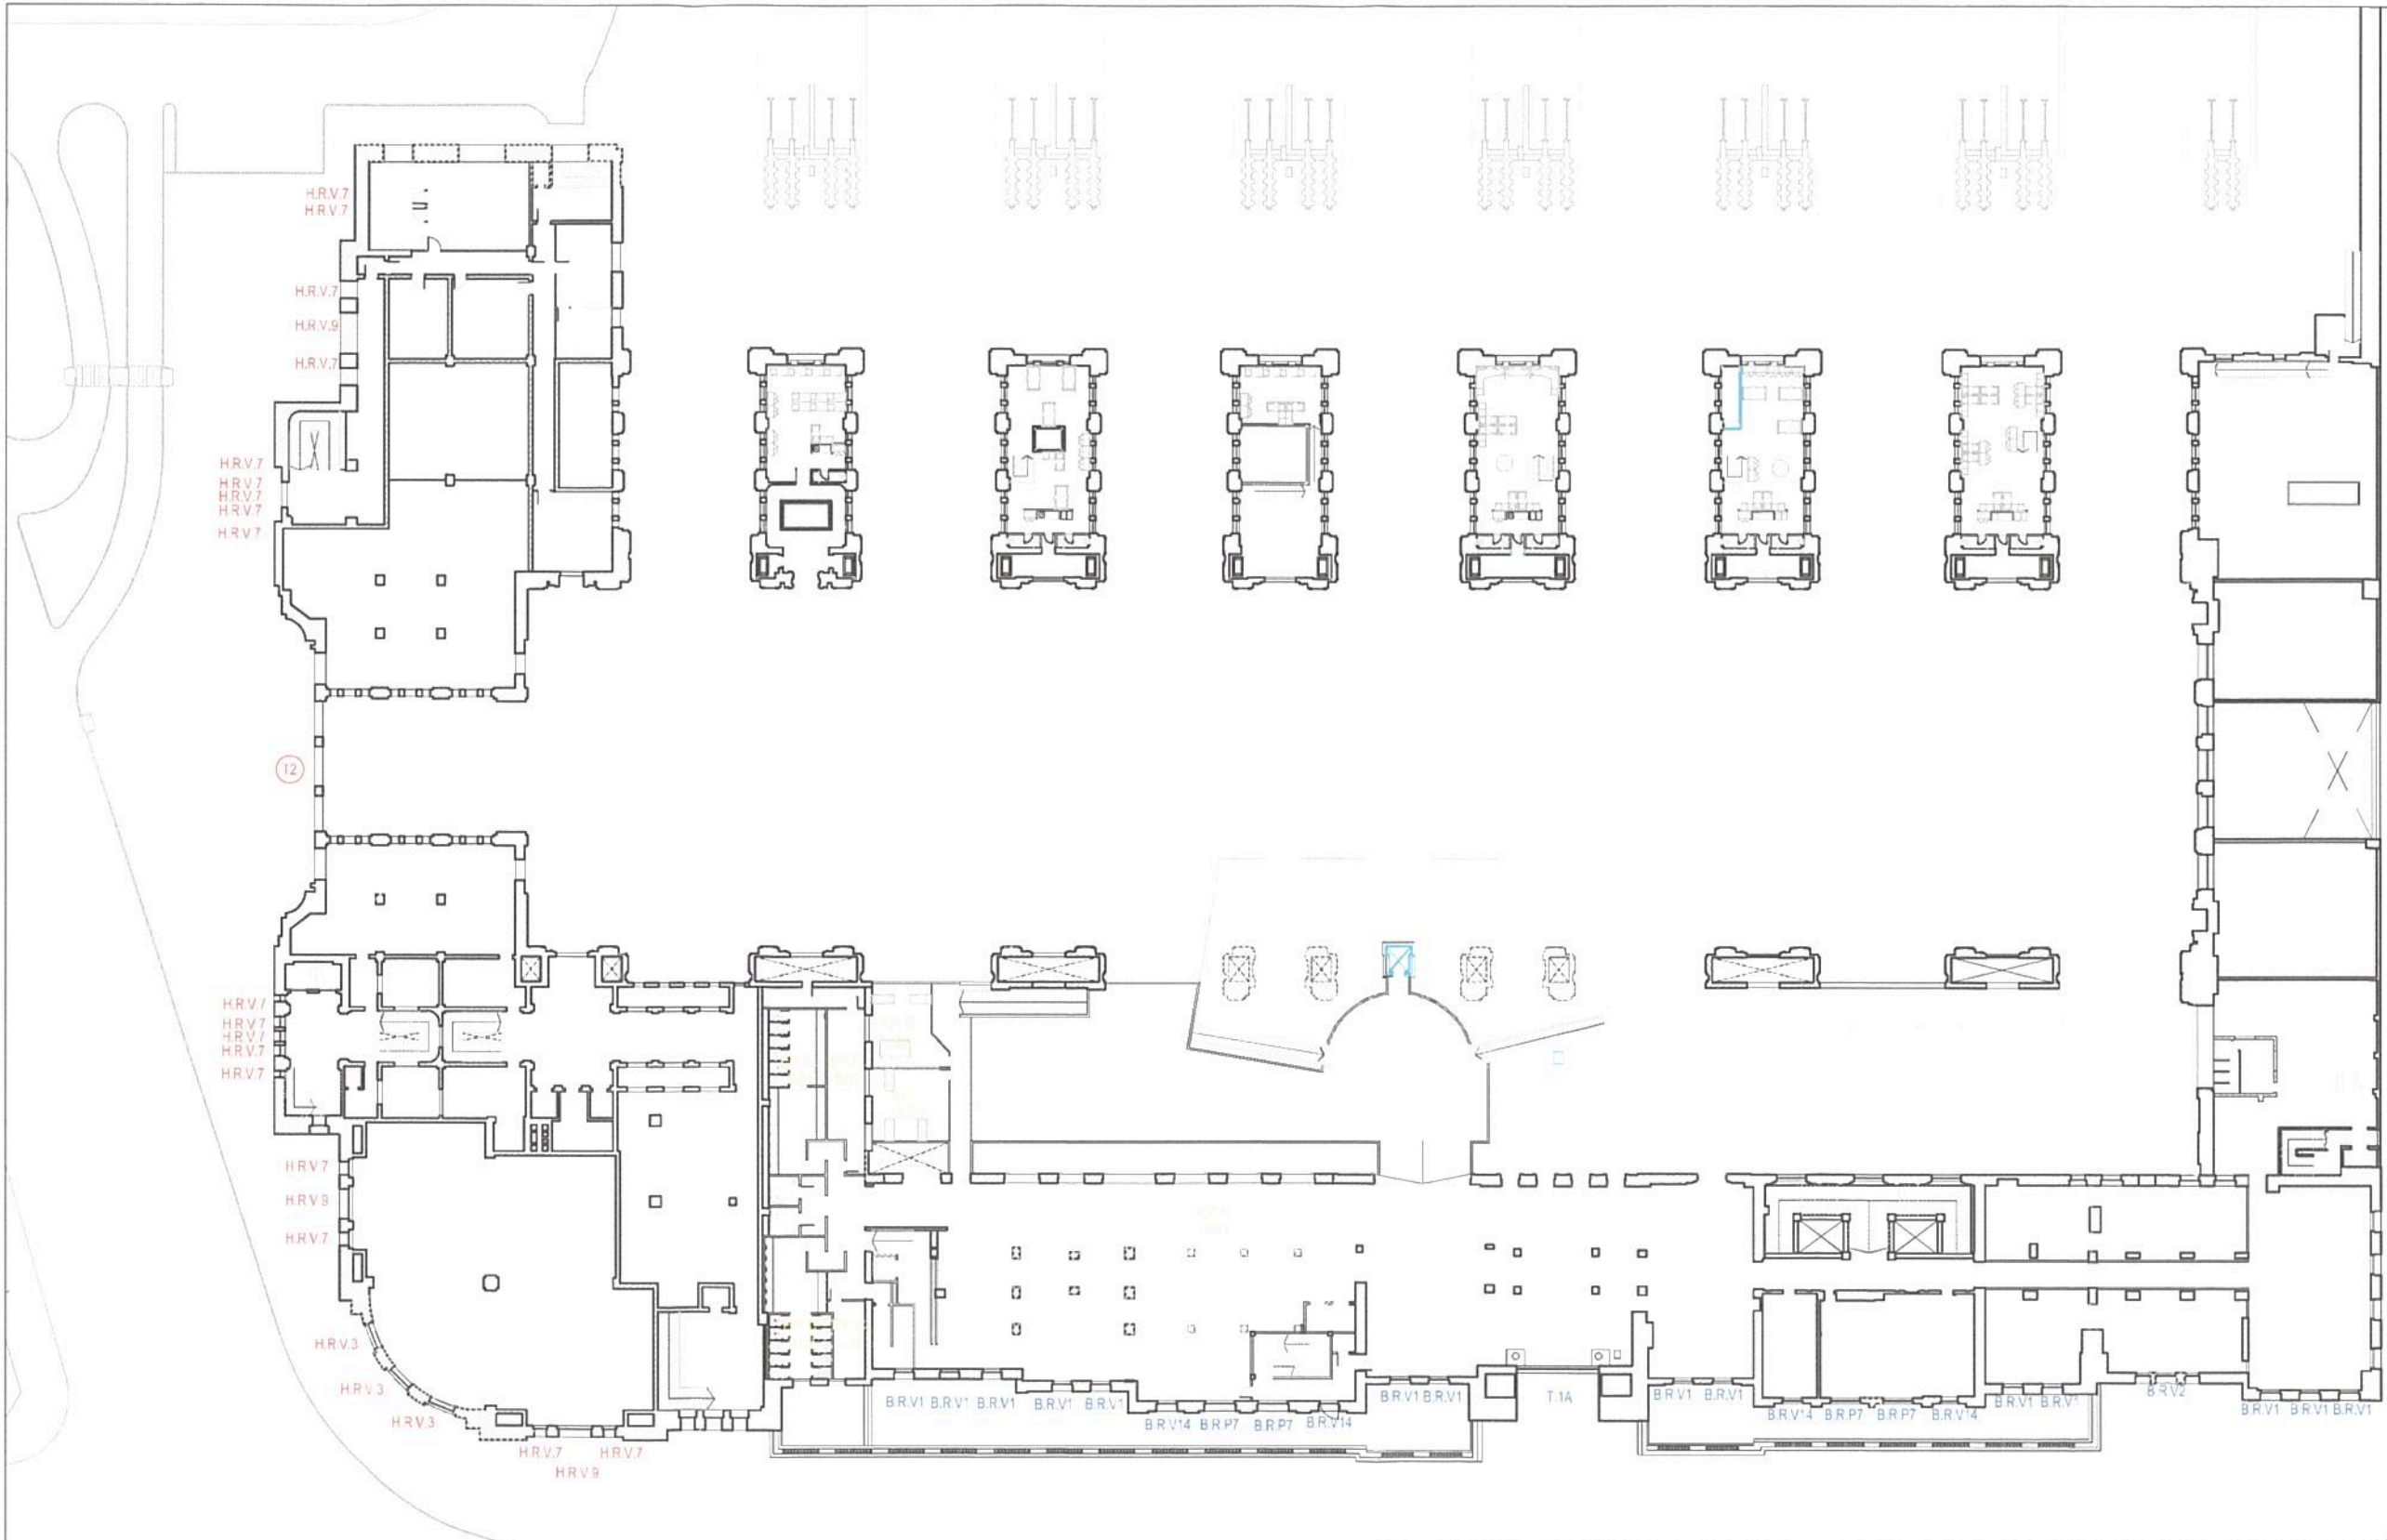

TRENES ARGENTINOS OPERACIONES Operadora Ferroviaria Sociedad del Estado Av. Dr. Ramos Mejía 1302, 4º, CABA (CP 1104) Argentina. Tel. (54-11) 3220-630 www.trenesargentinos.gob.ar		Ministerio de Transporte Presidencia de la Nación	
DESCRIPCION PUESTA EN VALOR INTEGRAL DE ESTACIÓN PLAZA CONSTITUCIÓN – LÍNEA ROCA PLANO DE CARPINTERÍAS		Ing. Miguel Eduardo Fernández GERENTE DE INGENIERÍA OPERADORA FERROVIARIA SOCIEDAD DEL ESTADO	
EJECUTO Ing. MARTÍN DE BONY SUBGERENTE DE VÍAS Y OBRAS OPERADORA FERROVIARIA SOCIEDAD DEL ESTADO	ESCALA 1:50 FECHA: 07/10/2016 LINEA: ROCA RAMAL: -	PLANO GR-VO-ET-005-A03-PL14	
APROBO <small>LA FIRMA SE RESERVA LA PROPIEDAD DE ESTE ELABORADO CON PROHIBICIÓN DE REPRODUCIRLO O TRANSFERIRLO EN TODO O EN PARTE A OTRA FIRMA O PERSONA SIN SU PREVIA AUTORIZACIÓN ESCRITA.</small>		KRISON	

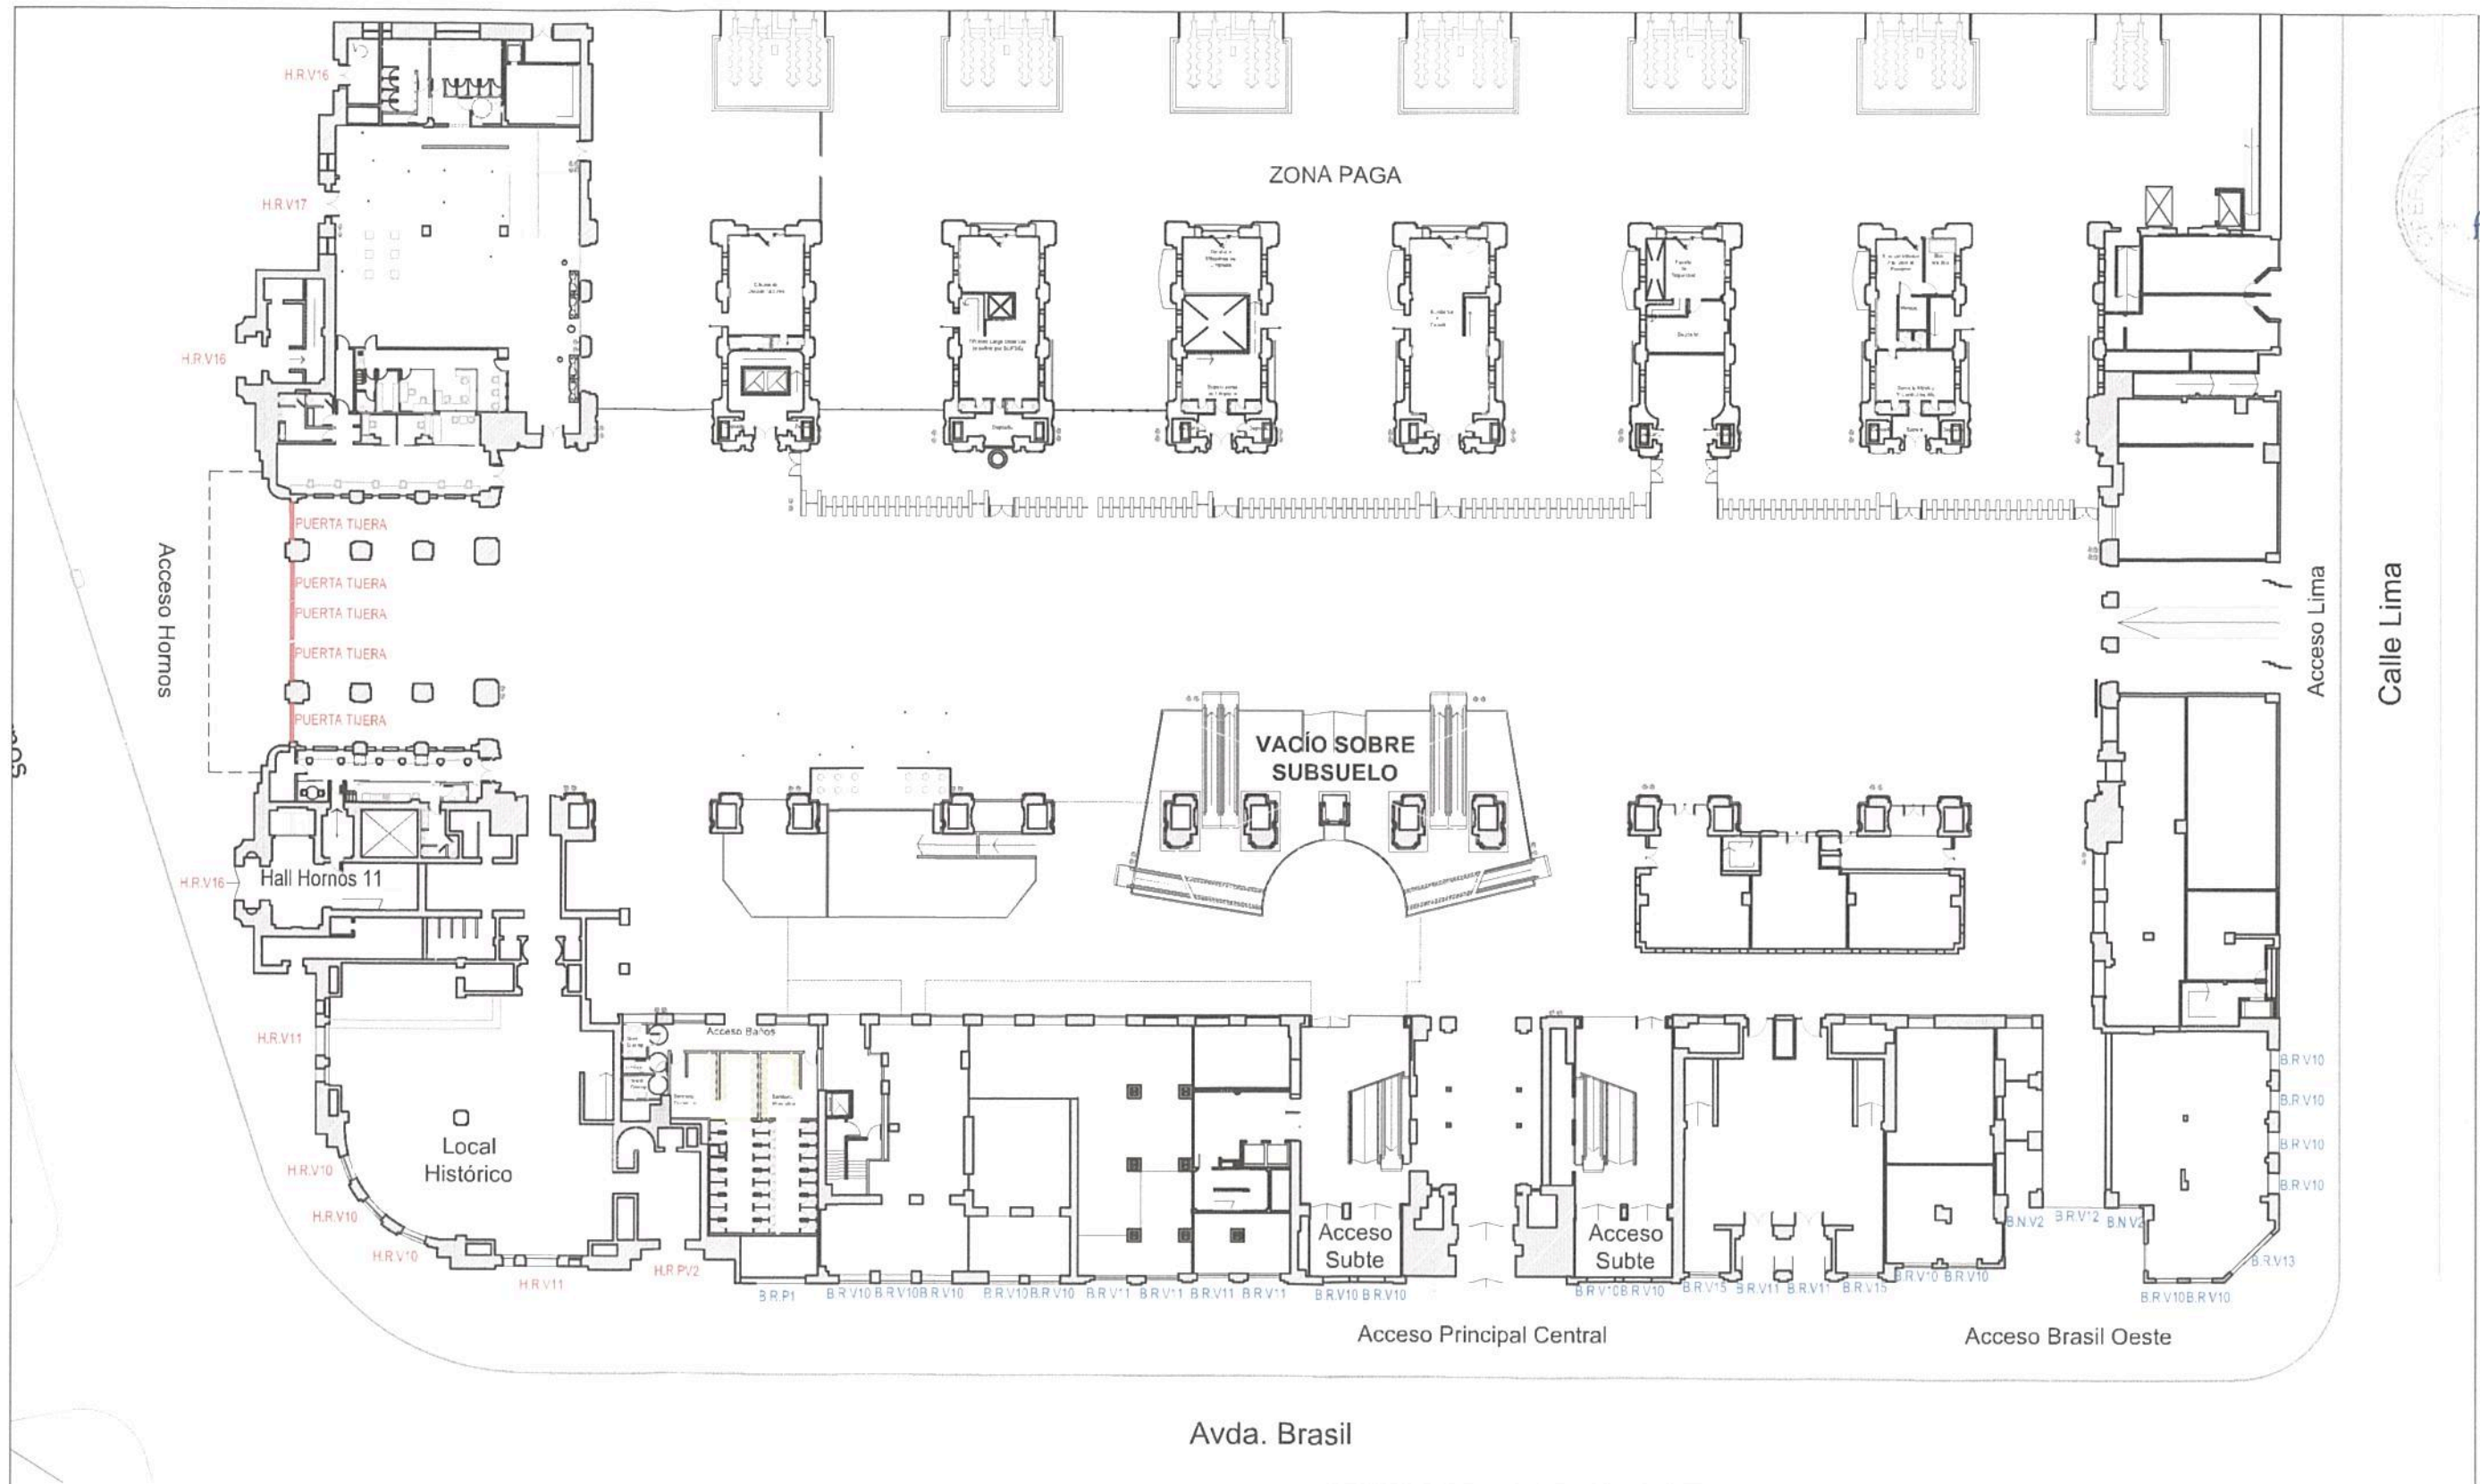


		Operadora Ferroviaria Sociedad del Estado Av. Dr. Ramos Mejía 1302, 4º, CABA (CP 1104) Argentina. Tel. (54-11) 3220-630 www.trenesargentinos.gob.ar			
DESCRIPCION PUESTA EN VALOR INTEGRAL DE ESTACION PLAZA CONSTITUCION – LINEA ROCA PLANO DE CARPINTERIAS		Ing. Miguel Eduardo Fernán GERENTE DE INGENIERIA OPERADORA FERROVIARIA SOCIEDAD DEL ESTADO			
EJECUTO Ing. MARTIN DE BONY SUBGERENTE DE VIAS Y OBRAS OPERADORA FERROVIARIA SOCIEDAD DEL ESTADO	ESCALA 1:50		FECHA 07/10/2016	LINEA ROCA	RAMAL : -
PROYECTO	LA FIRMA SE RESERVA LA PROPIEDAD DE ESTE ELABORADO CON PROHIBICION DE REPRODUCIRLO O TRANSFERIRLO EN TODO O EN PARTE A OTRA FIRMA O PERSONA SIN SU PREVIA AUTORIZACION ESCRITA.		PLANO GR-VO-ET-005-A03-PL13		
APROBO					

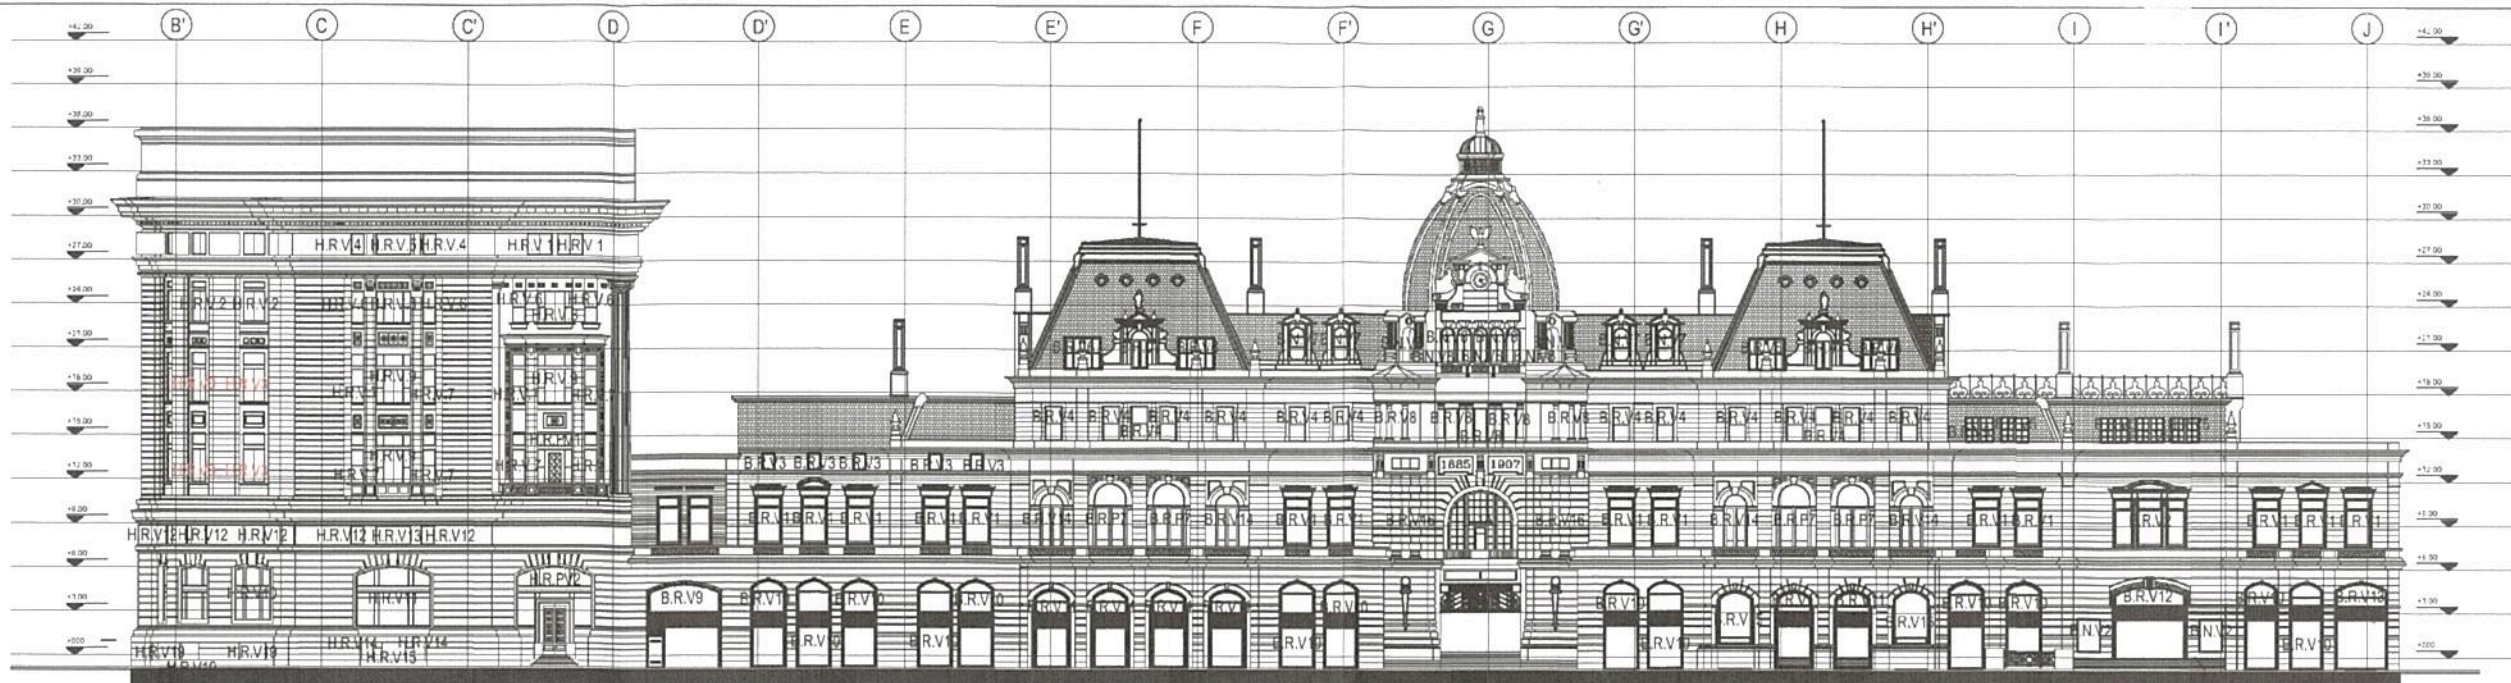

OFICINAS EXISTENTES LOCALES COMERCIALES A LA CALLE ACCESO PRINCIPAL POR CALLE BRASIL LOCALES COMERCIALES A LA CALLE ACCESO LOCALES COMERCIALES


*LAS CARPINTERÍAS B.R.V.16 DEBERÁN SER REPLANTEADAS EN OBRA

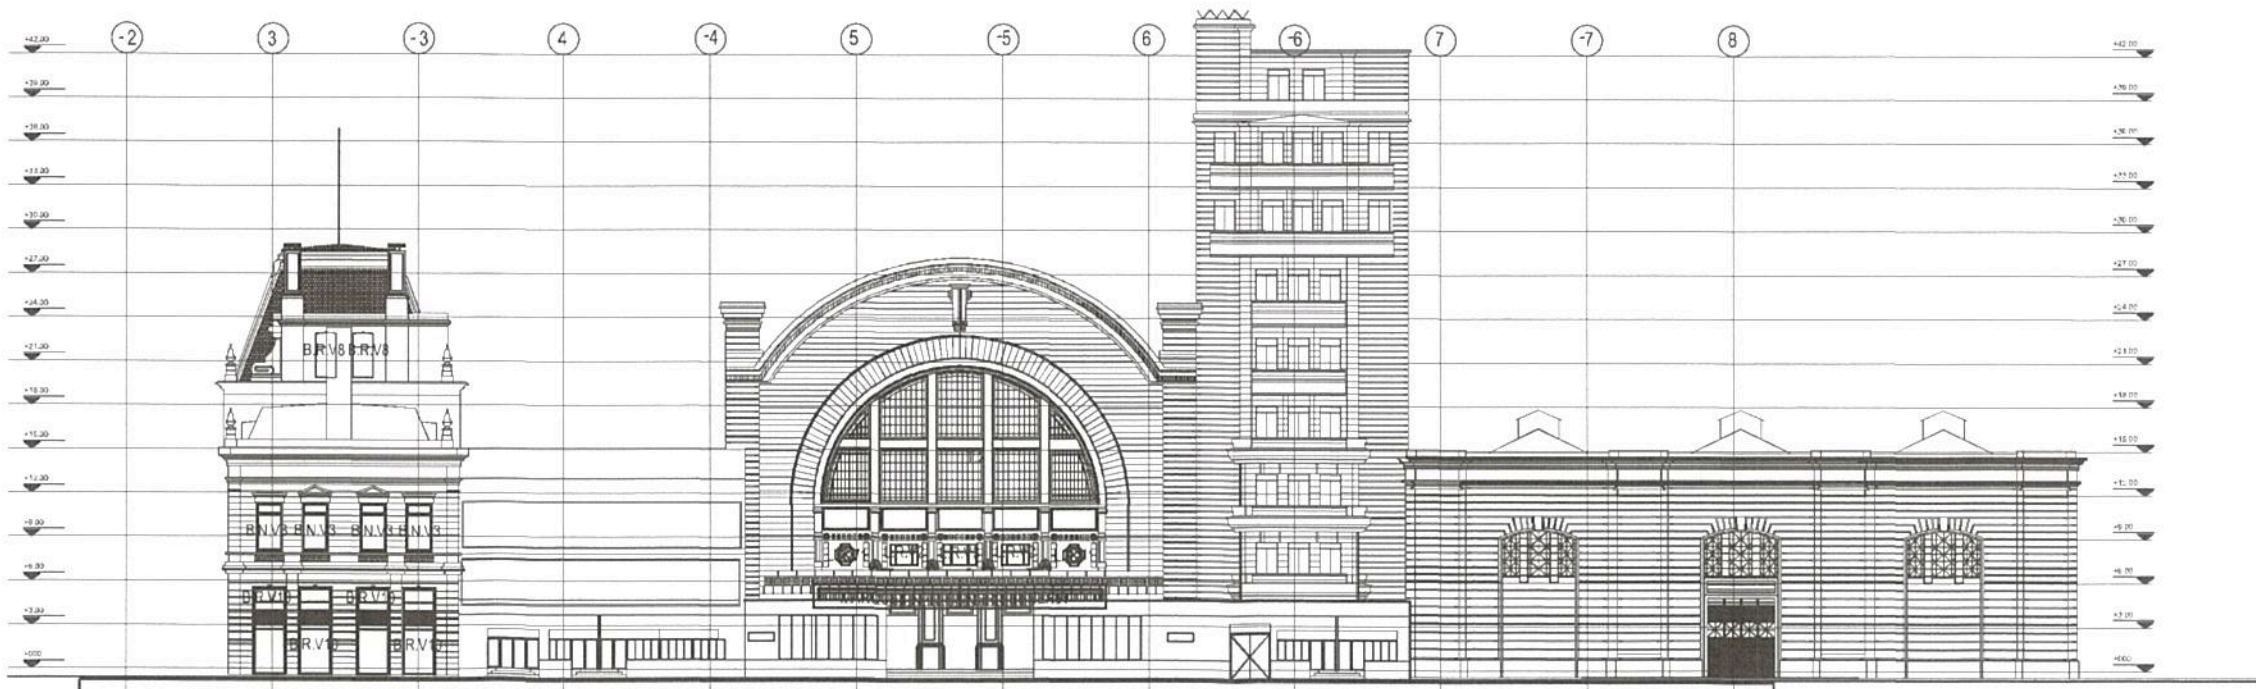


EDIFICIO LOCAL COMERCIAL ACCESO POR LIMA LOCAL COMERCIAL SUBTE LOCAL COM

*LA MARQUESINA LIMA DEBERÁ SER REPLANTEADA EN OBRA

TRENES ARGENTINOS OPERACIONES Operadora Ferroviaria Sociedad del Estado Av. Dr. Ramos Mejía 1302, 4º, CABA (CP 1104) Argentina. Tel. (54-11) 3220-630 www.trenesargentinos.gob.ar			
DESCRIPCIÓN PUESTA EN VALOR INTEGRAL DE ESTACIÓN PLAZA CONSTITUCIÓN – LÍNEA ROCA PLANO DE CARPINTERÍAS		Ing. Miguel Eduardo Fernández GERENTE DE INGENIERÍA OPERADORA FERROVIARIA SOCIEDAD DEL ESTADO	
EJECUTO Ing. MARTÍN DE BONY SUBGERENTE DE VIAS Y OBRAS	PROYECTO OPERADORA FERROVIARIA SOCIEDAD DEL ESTADO	ESCALA 1:50 FECHA: 07/10/2016 LINEA: ROCA RAMAL: -	PLANO GR-VO-ET-005-A03-PL12
APROBO		LA FIRMA SE RESERVA LA PROPIEDAD DE ESTE ELABORADO CON PROHIBICIÓN DE REPRODUCIRLO O TRANSFERIRLO EN TODO O EN PARTE A OTRA FIRMA O PERSONA SIN SU PREVIA AUTORIZACIÓN ESCRITA.	

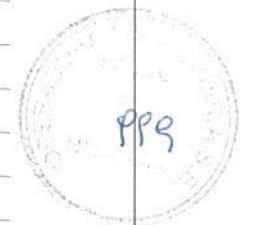

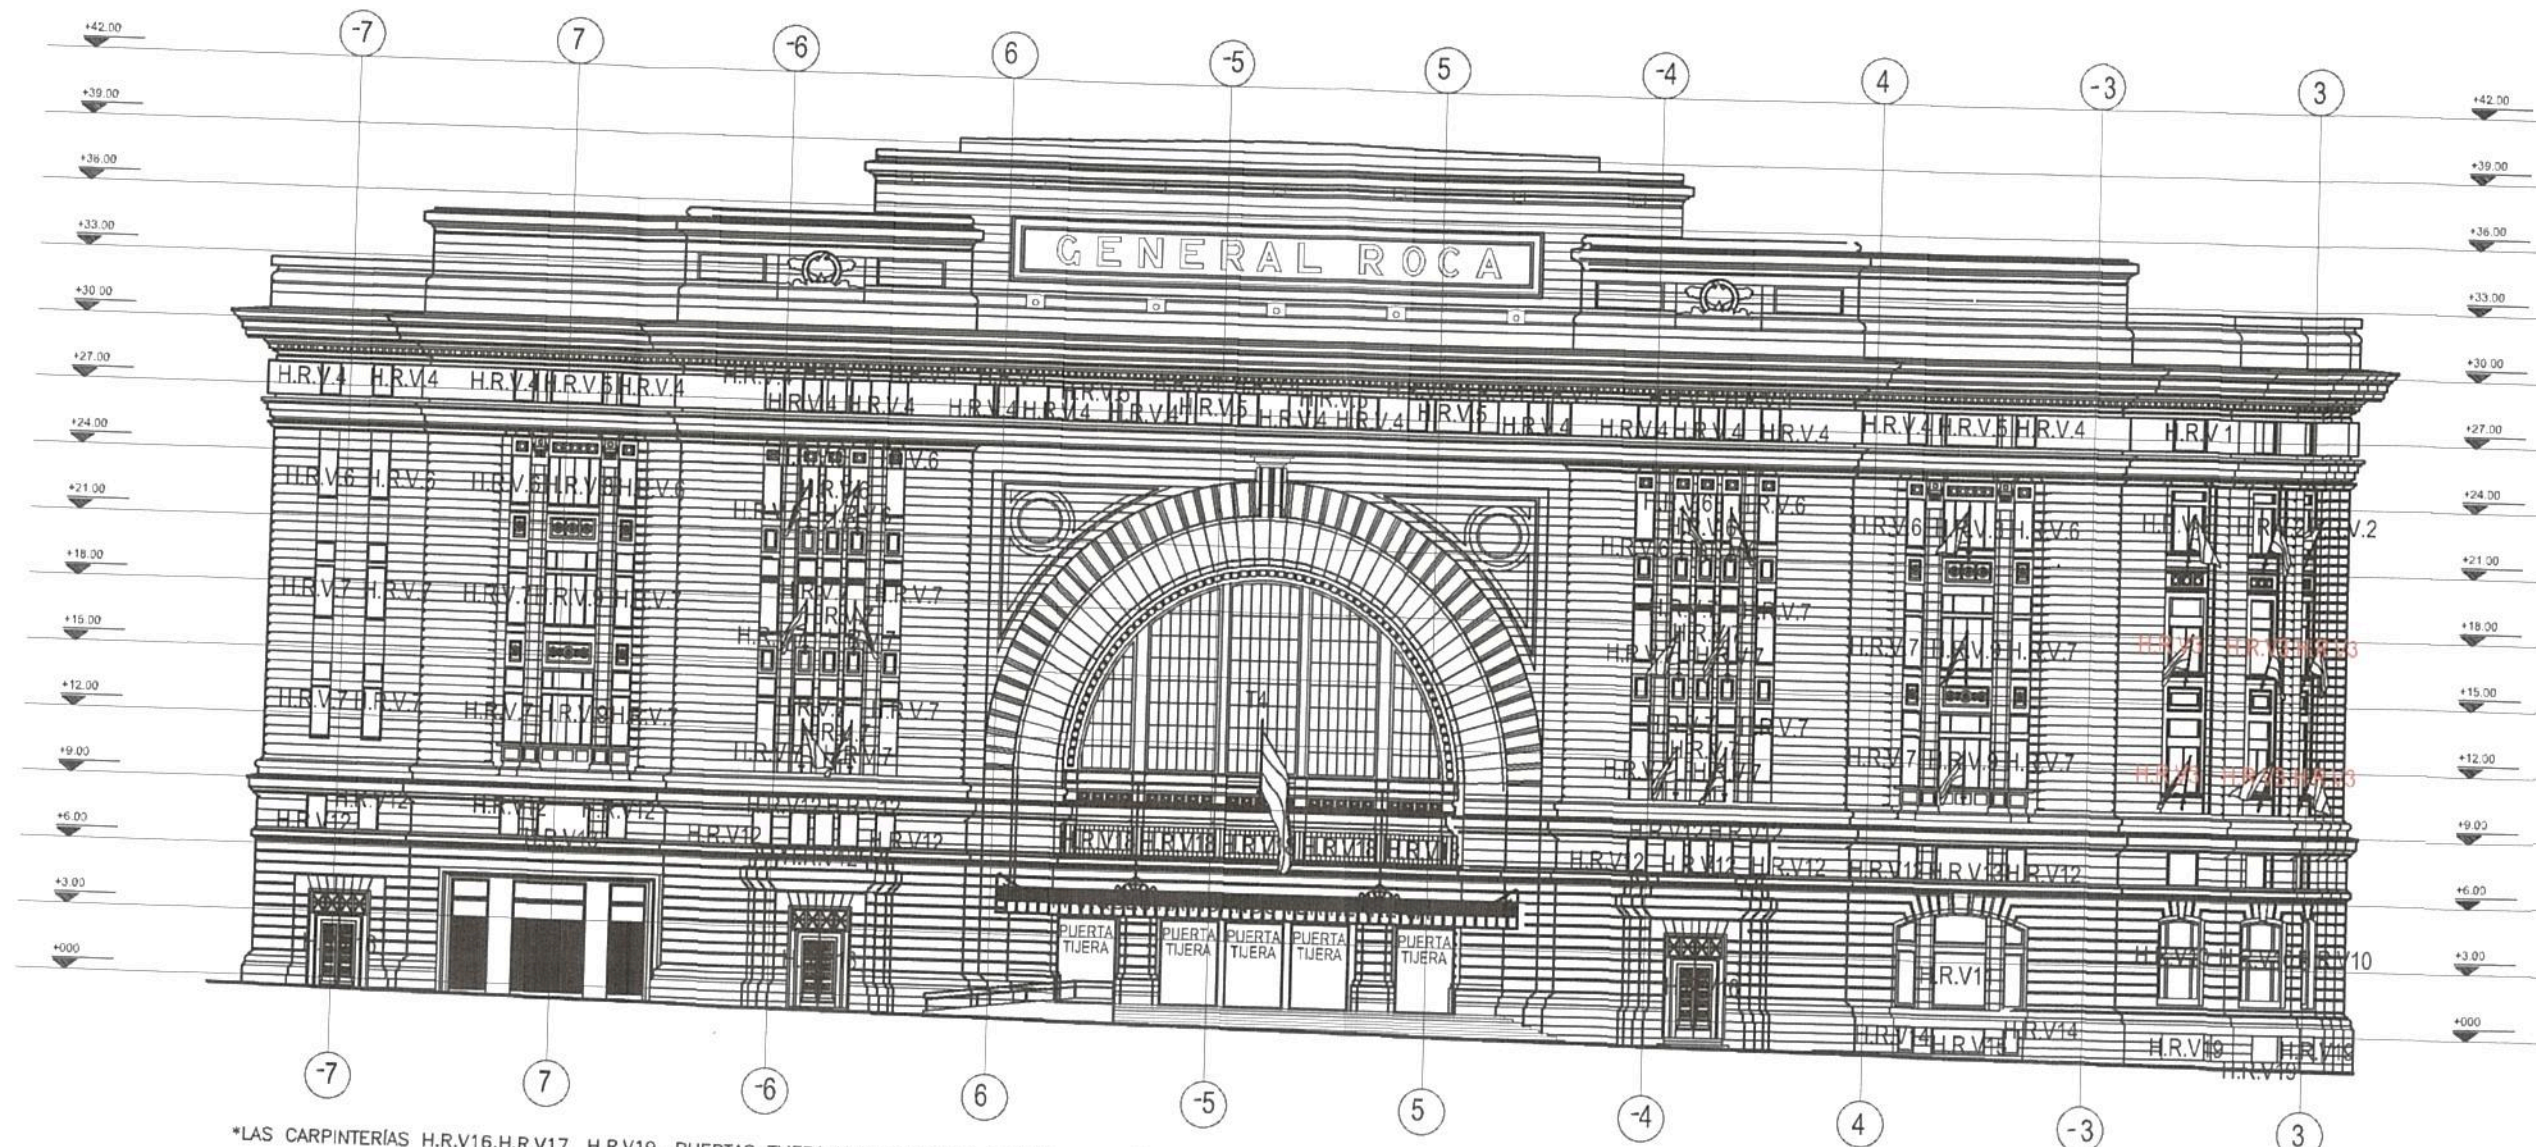

*LAS CARPINTERÍAS H.R.V.16, H.R.V.17, H.R.V.19, PUERTAS TIJERA Y MARQUESINA HORNOS DEBERÁN SER REPLANTEADAS EN OBRA

		Operadora Ferroviaria Sociedad del Estado Av. Dr. Ramos Mejía 1302, 4º. CABA (CP 1104) Argentina. Tel. (54-11) 3220-630 www.trenesargentinos.gob.ar			
EJECUTO Ing. MARTIN DE BONY SUBGERENTE DE VIAS Y OBRAS OPERADORA FERROVIARIA PROYECTO SOCIEDAD DEL ESTADO		DESCRIPCION PUESTA EN VALOR INTEGRAL DE ESTACION PLAZA CONSTITUCION - LINEA ROCA PLANO DE CARPINTERIAS			
APROBO		ESCALA 1:12	FECHA: 07/10/2016	LINEA: ROCA	RAMAL: -
LA FIRMA SE RESERVA LA PROPIEDAD DE ESTE ELABORADO CON PROHIBICION DE REPRODUCIRLO O TRANSFERIRLO EN TODO O EN PARTE A OTRA FIRMA O PERSONA SIN SU PREVIA AUTORIZACION ESCRITA.					
				PLANO GR-VO-ET-005-A03-PL11	

Ing. Miguel Eduardo Fernandez
 GERENTE DE INGENIERIA
 OPERADORA FERROVIARIA
 SOCIEDAD DEL ESTADO

