
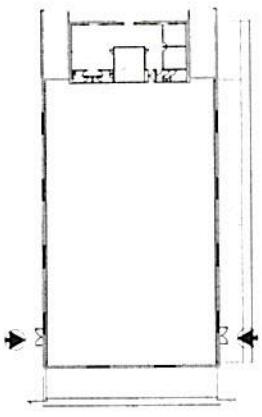
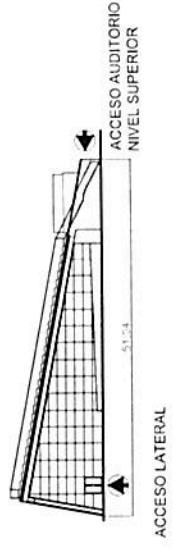


PREDIO FERIAL DE EXPOSICIONES  
SUPERFICIE CUBIERTA 1.450M2  
SUPERFICIE ESPACIO EXTERIOR 5.750M2

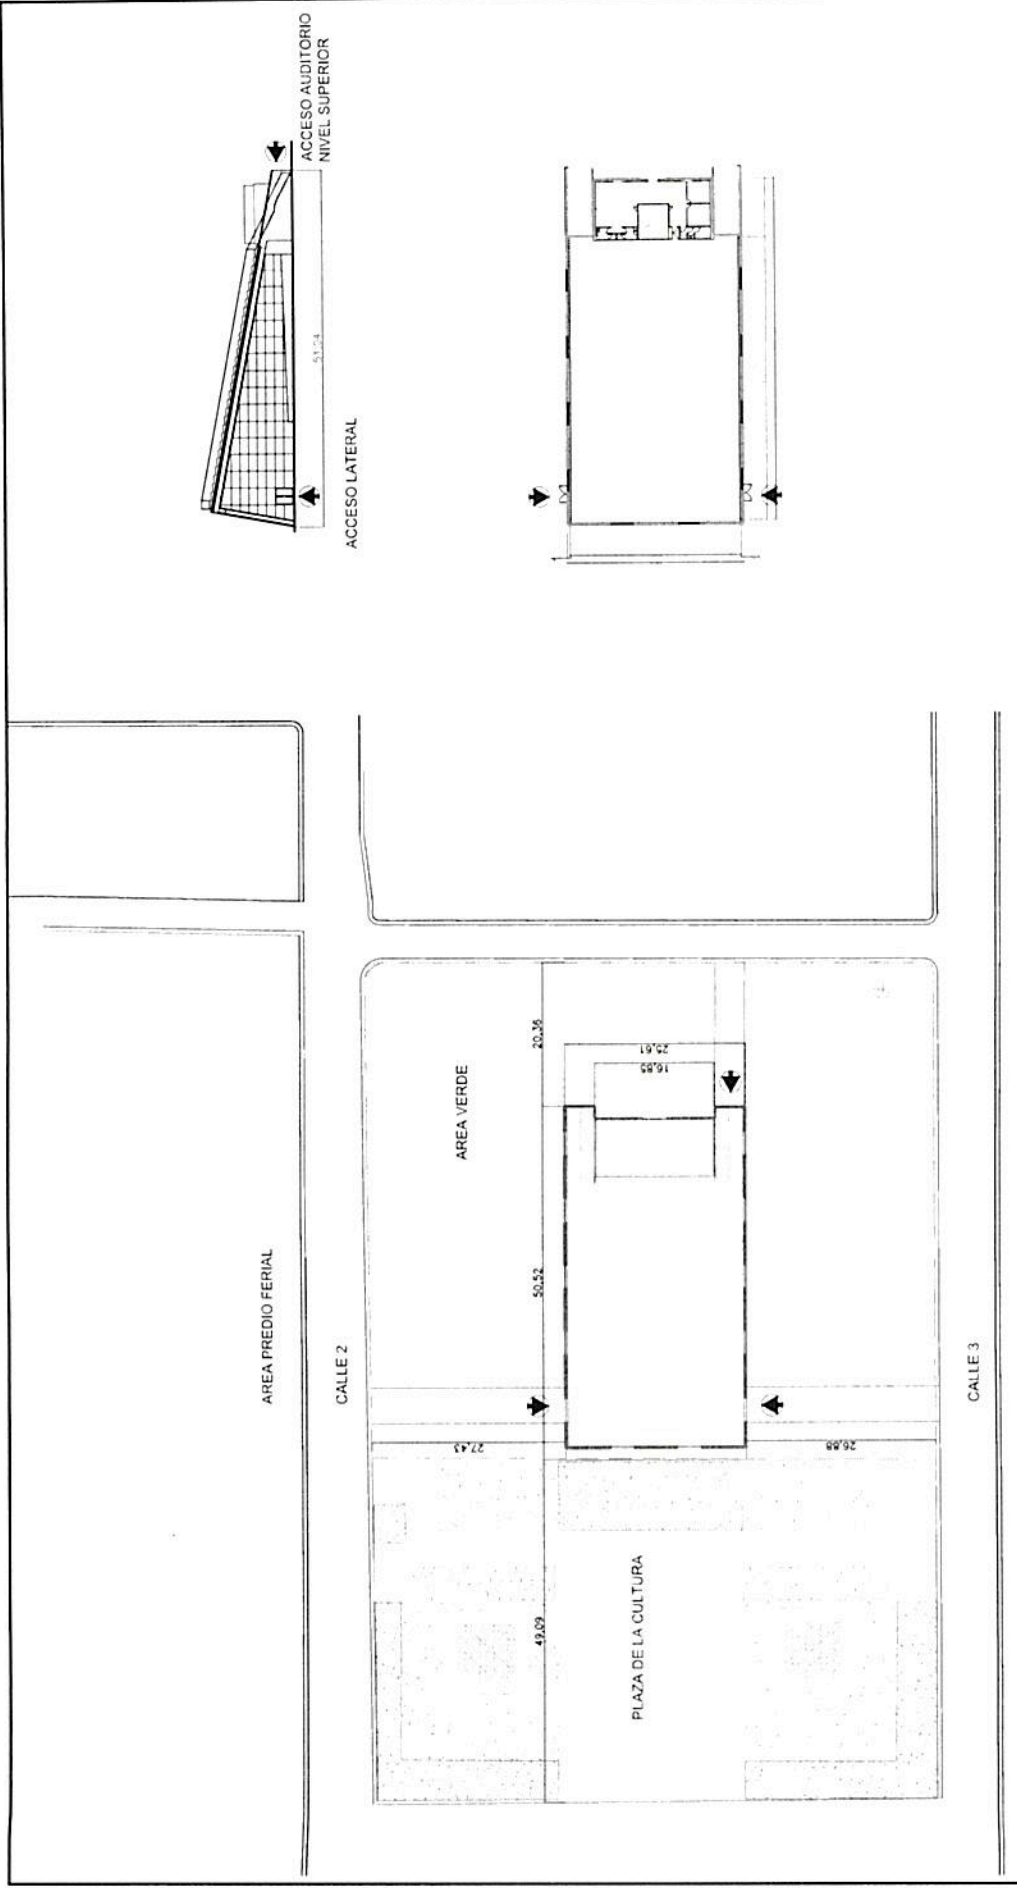


Presidencia de la Nación		UNIDAD EJECUTORA BICENTENARIO	
A. CONTRATACION		OBRA PARQUE EXPOSITIVO TECNOLOGIA	
DEL DISEÑO		PLANO	
EDIFICIOS PARTICULARES		AUDITORIO	
FOLIO 100		PDB-EP-AUD-GEN-1	
Escala: 1:250		Fecha: 10/11/11	

AREA AUDITORIO Y ESCENARIO  
PLANTA ALTA 1.150M2



AREA EXPOSICIONES Y ESPACIOS  
PLANTA BAJA 1.035M2

PREDIO FERIAL DE EXPOSICIONES  
SUPERFICIE CUBIERTA 1.450M2


SUPERFICIE ESPACIO EXTERIOR 5.750M2

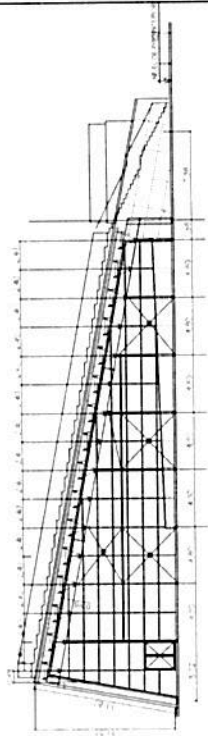

CORTE LONGITUDINAL  
ESCALA 1:200

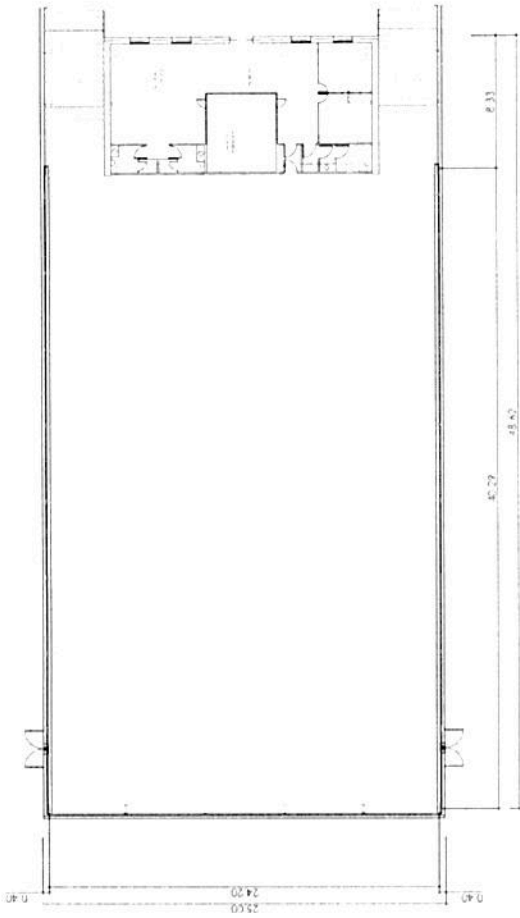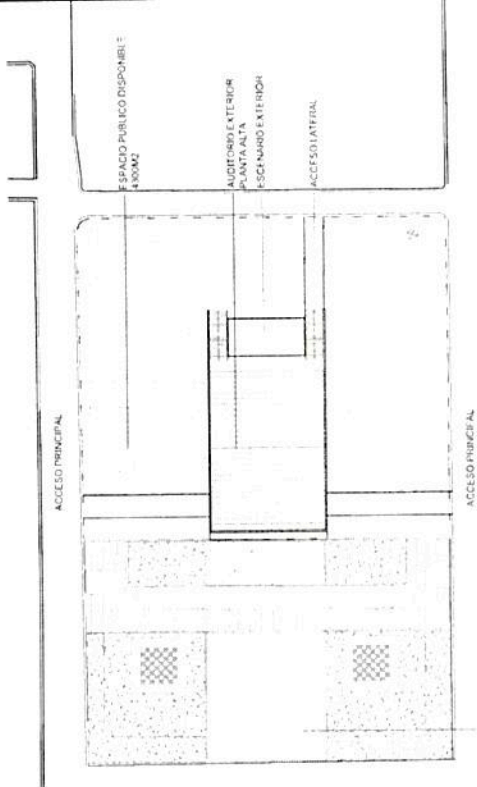



PLANTA SALA  
ESCALA 1:50

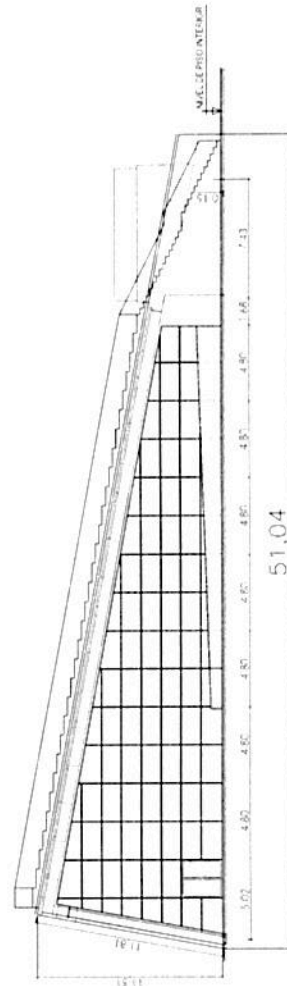

FACIADA PRINCIPAL  
ESCALA 1:50

FACIADA LATERAL  
ESCALA 1:50

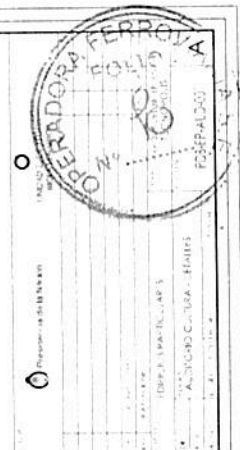



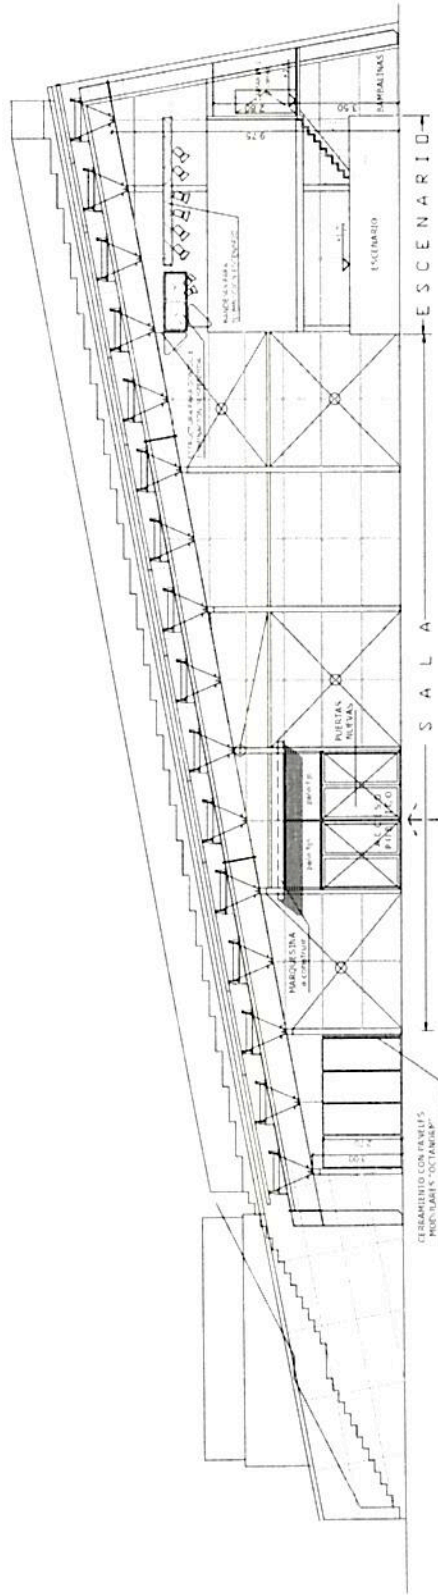


CORTE A-A  
Esc. 1:150


TECNOPOLIS  
SECRETARIA DE CULTURA

Proyecto y Dir. Técnica: Arq. Augusto Monroy

Fecha: Junio 2013

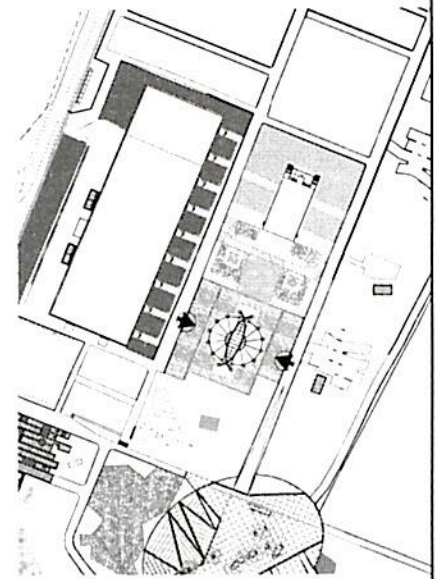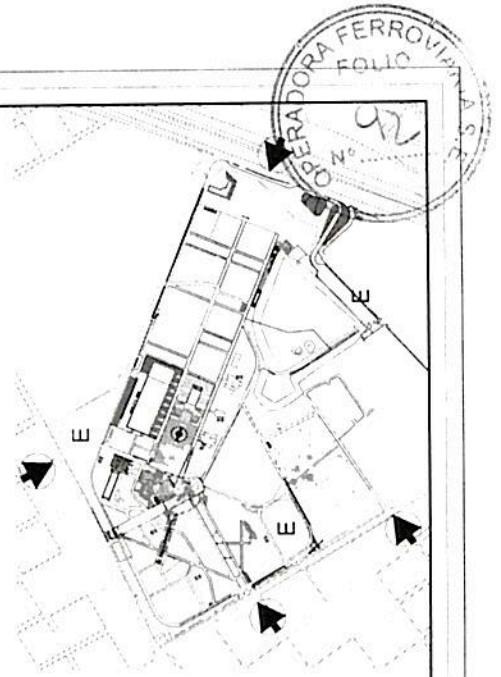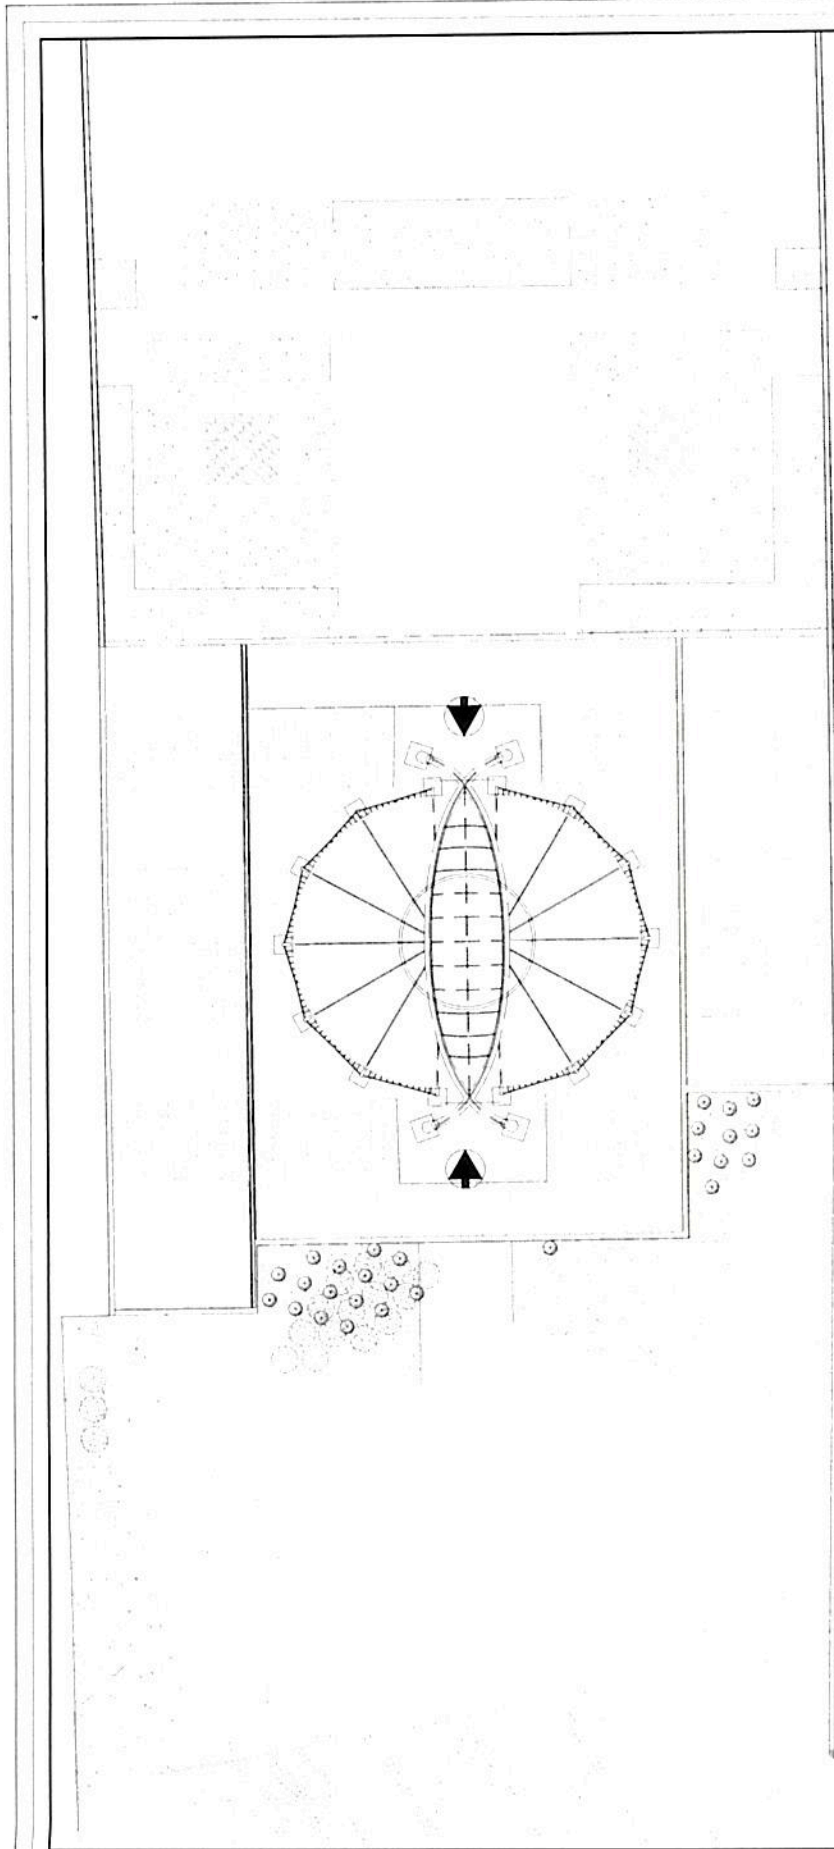

NAVE DE LAS CIENCIAS  
 SUPERFICIE CUBIERTA 1.415M2  
 SUPERFICIE PLAZA DE LA CIENCIA 3.750M2  
 CAPACIDAD X BUTACAS

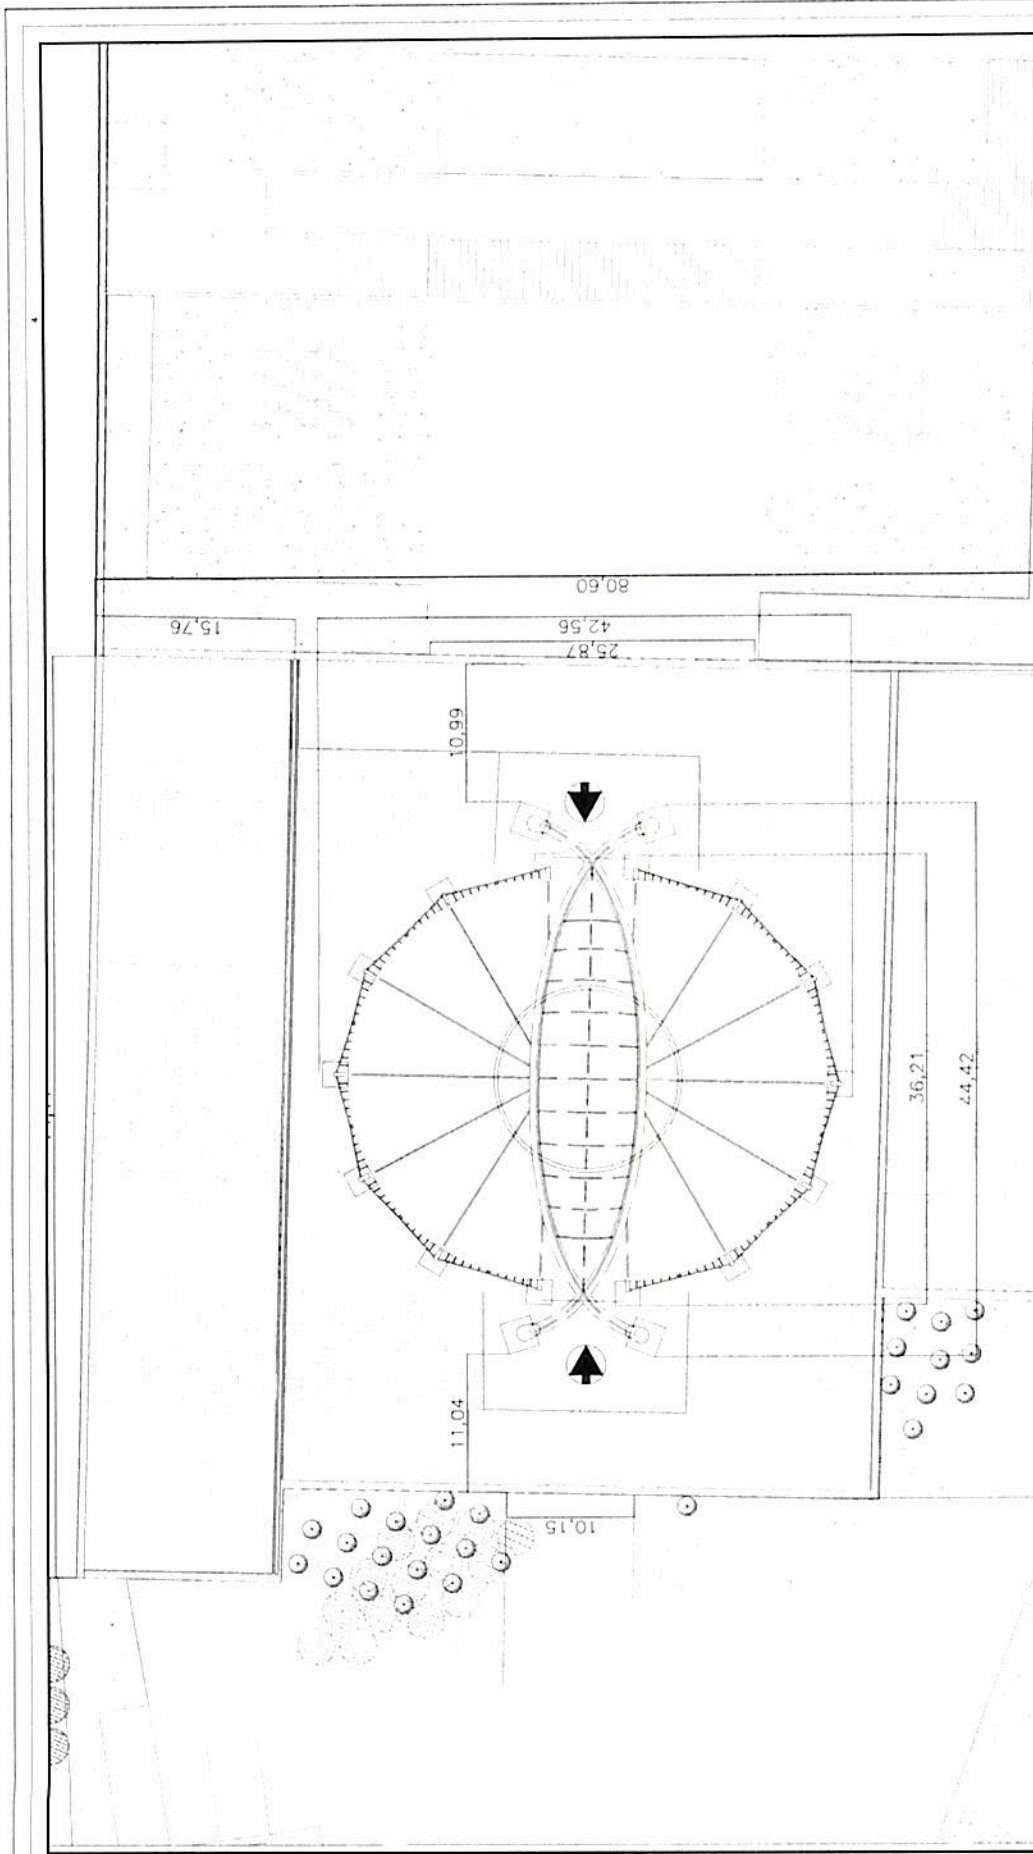

Presidencia de la Nación  
UNIDAD EJECUTORA BIENEFARIO


CENY

PROYECTO	EDIFICIOS PARTICULARES
UBICACION	NAVE DE LAS CIENCIAS
PROYECTANTE	PDB-EP-CIEN-GEN-001
CLIENTE	UNIDAD EJECUTORA BIENEFARIO
FECHA	15/10/2010
ESCALA	1:100
PROYECTO	PARQUE DE BIENEFARIO TECNOPOLIS
UBICACION	BUENOS AIRES
PROYECTANTE	PDB-EP-CIEN-GEN-001


NAVE DE LAS CIENCIAS  
SUPERFICIE CUBIERTA 1.415M2  
SUPERFICIE PLAZA DE LA CIENCIA 3.750M2

ACCESO PRINCIPAL





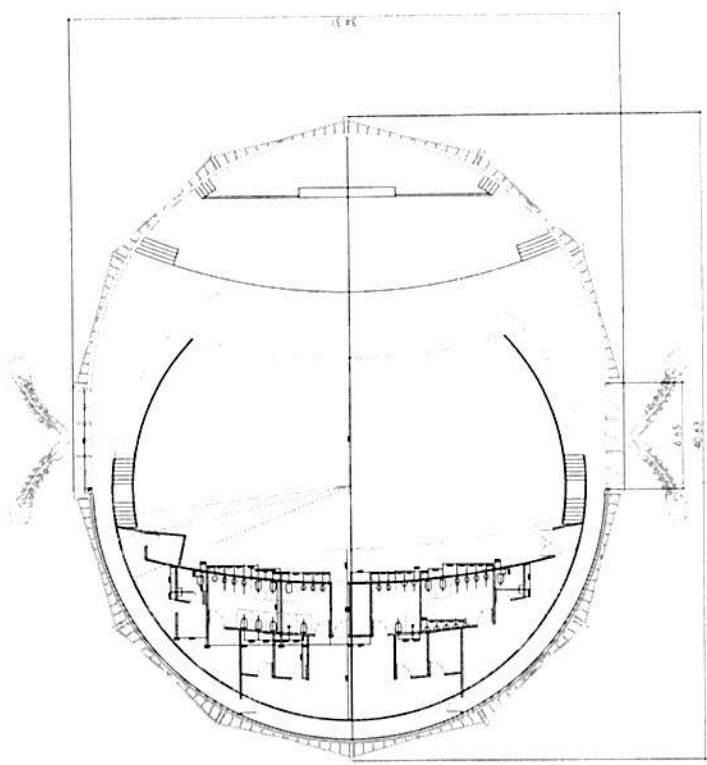


PLANTA BAJA  
1:150

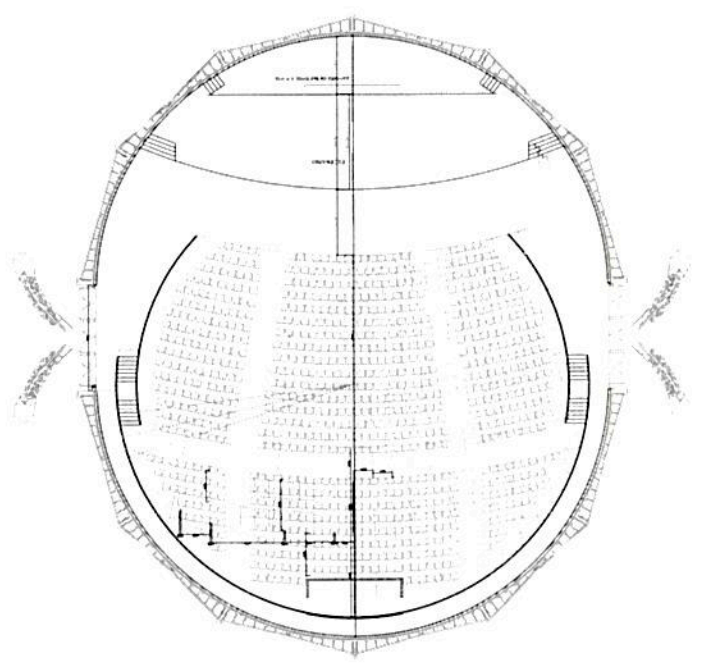

PLANTA AUDITORIO  
1:150

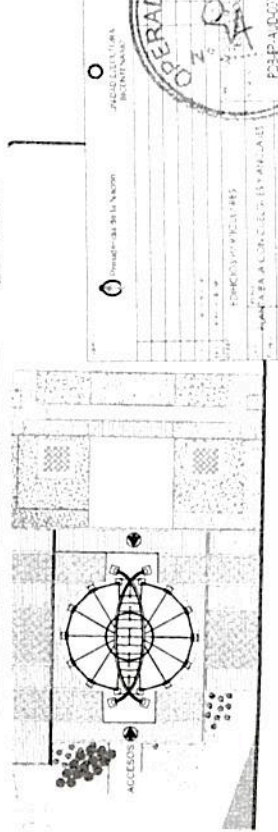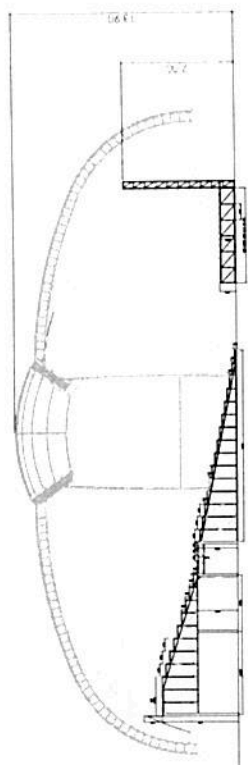

VISTA ACCESO  
1:150

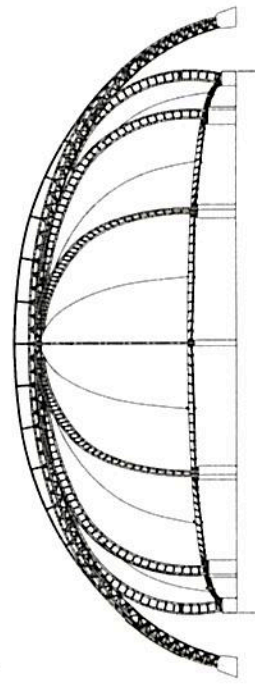

VISTA LATERAL  
1:150



PROYECTO DE LA OBRA  
RECONSTRUCCION

PROYECTO DE LA OBRA

FORMOSA Y PUCALLPA

PLANTA AUDITORIO (15 ANOS)

1963