

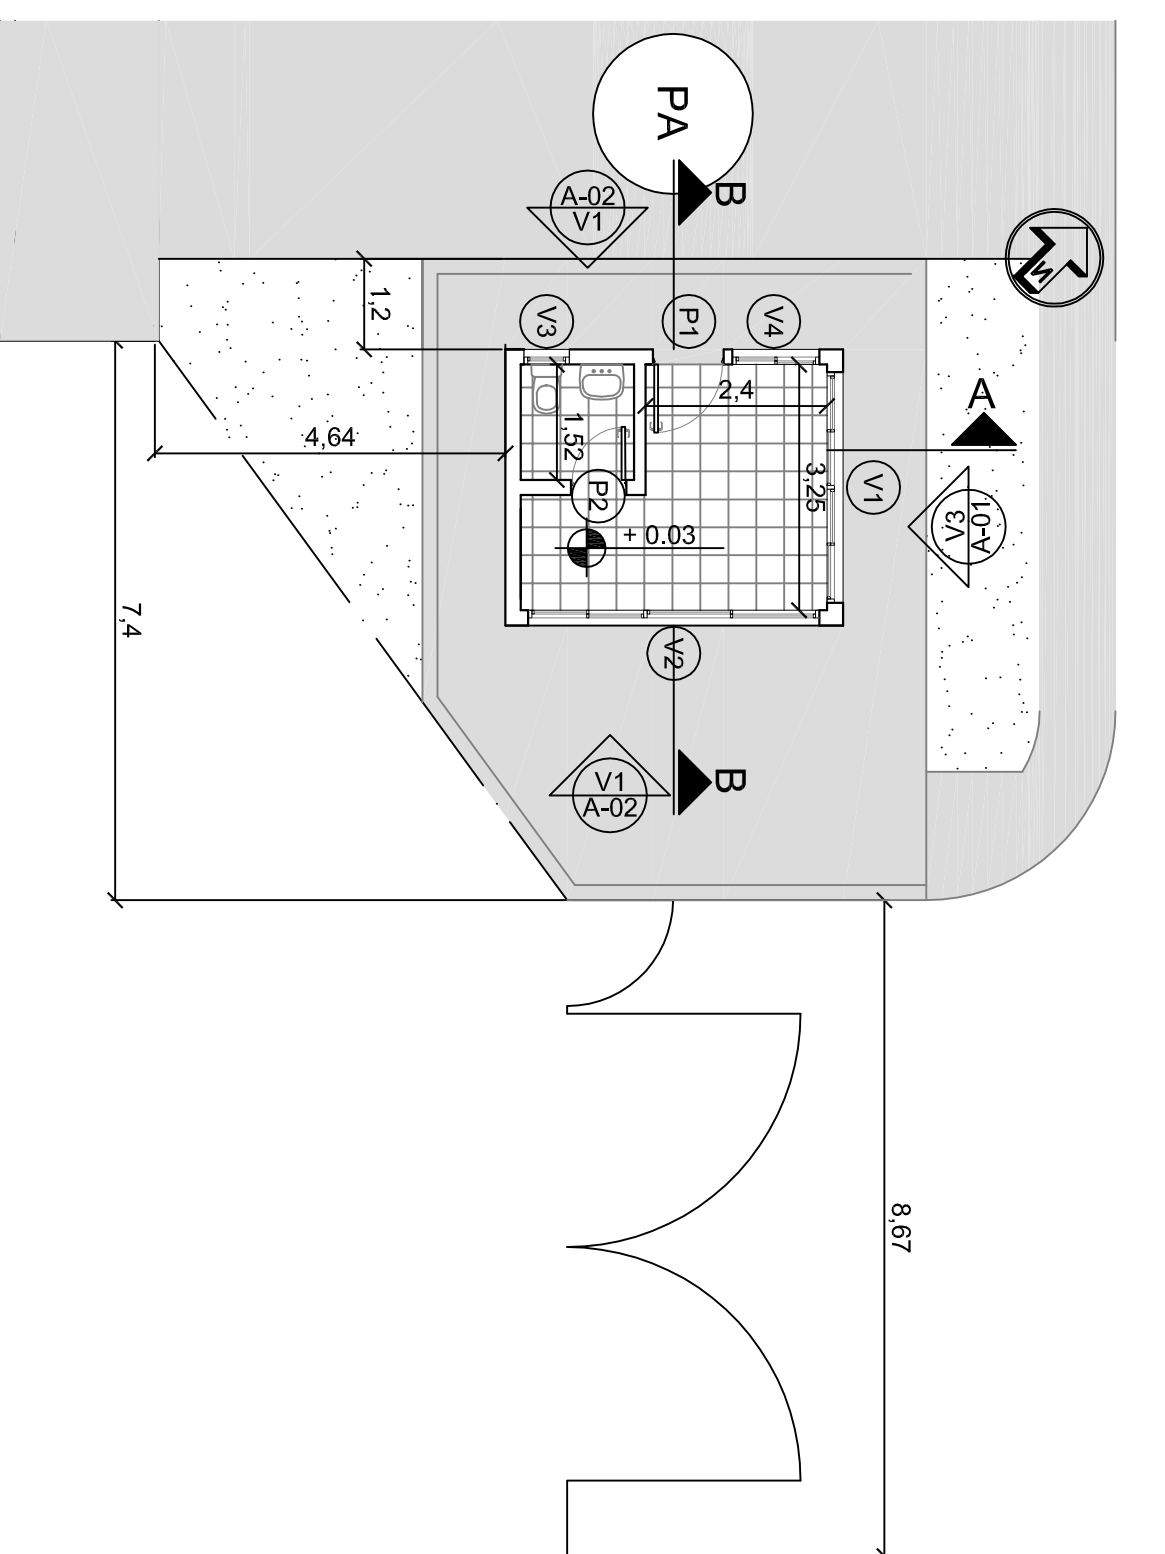
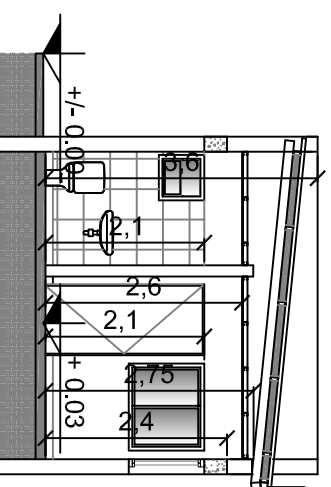
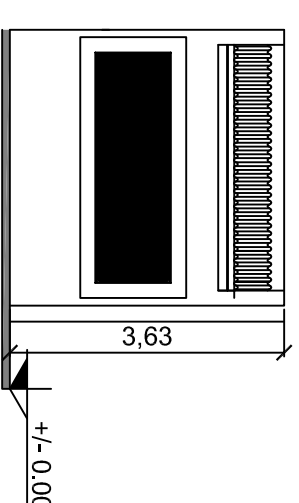



IMPLANTACION ANTEPROYECTO

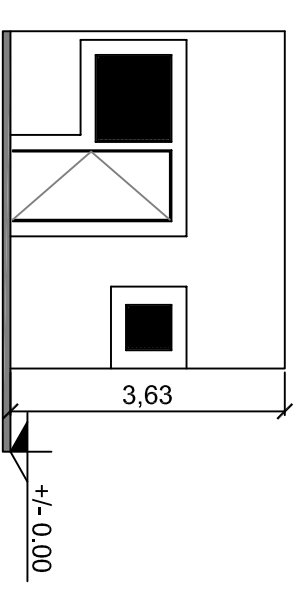

CALLE GORRITI 1990

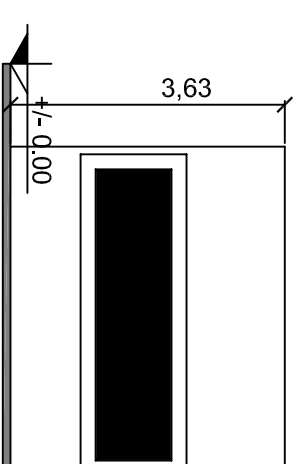

CORTE A-A

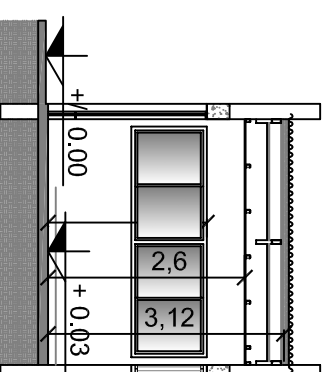

CORTE B-B

Línea Belgrano Sur Trenes Argentinos <i>Operadora Ferroviaria</i>		Ubicador: GARITAS DE SEGURIDAD CALLE GORRITI 1990, TAPALES	
SUBGERENCIA DE INFRAESTRUTURA COORD. OBRAS DE TERCEROS		Proyecto: ANTEPROYECTO PLANTA BAJA	
Escala: 1:100	Fecha: 15/5/15	NP 0 0 0 0 0 0 0 0 0 0	Total de Hojas: 2 de 5
Dibujante: L. LAZARO		Proyecto: ARQ. L. LAZARO	
Revisor: J. M. PUGLIESE		Dibujante: M.M.O.	
ARQ. L. LAZARO		Revisor: J. M. PUGLIESE	