

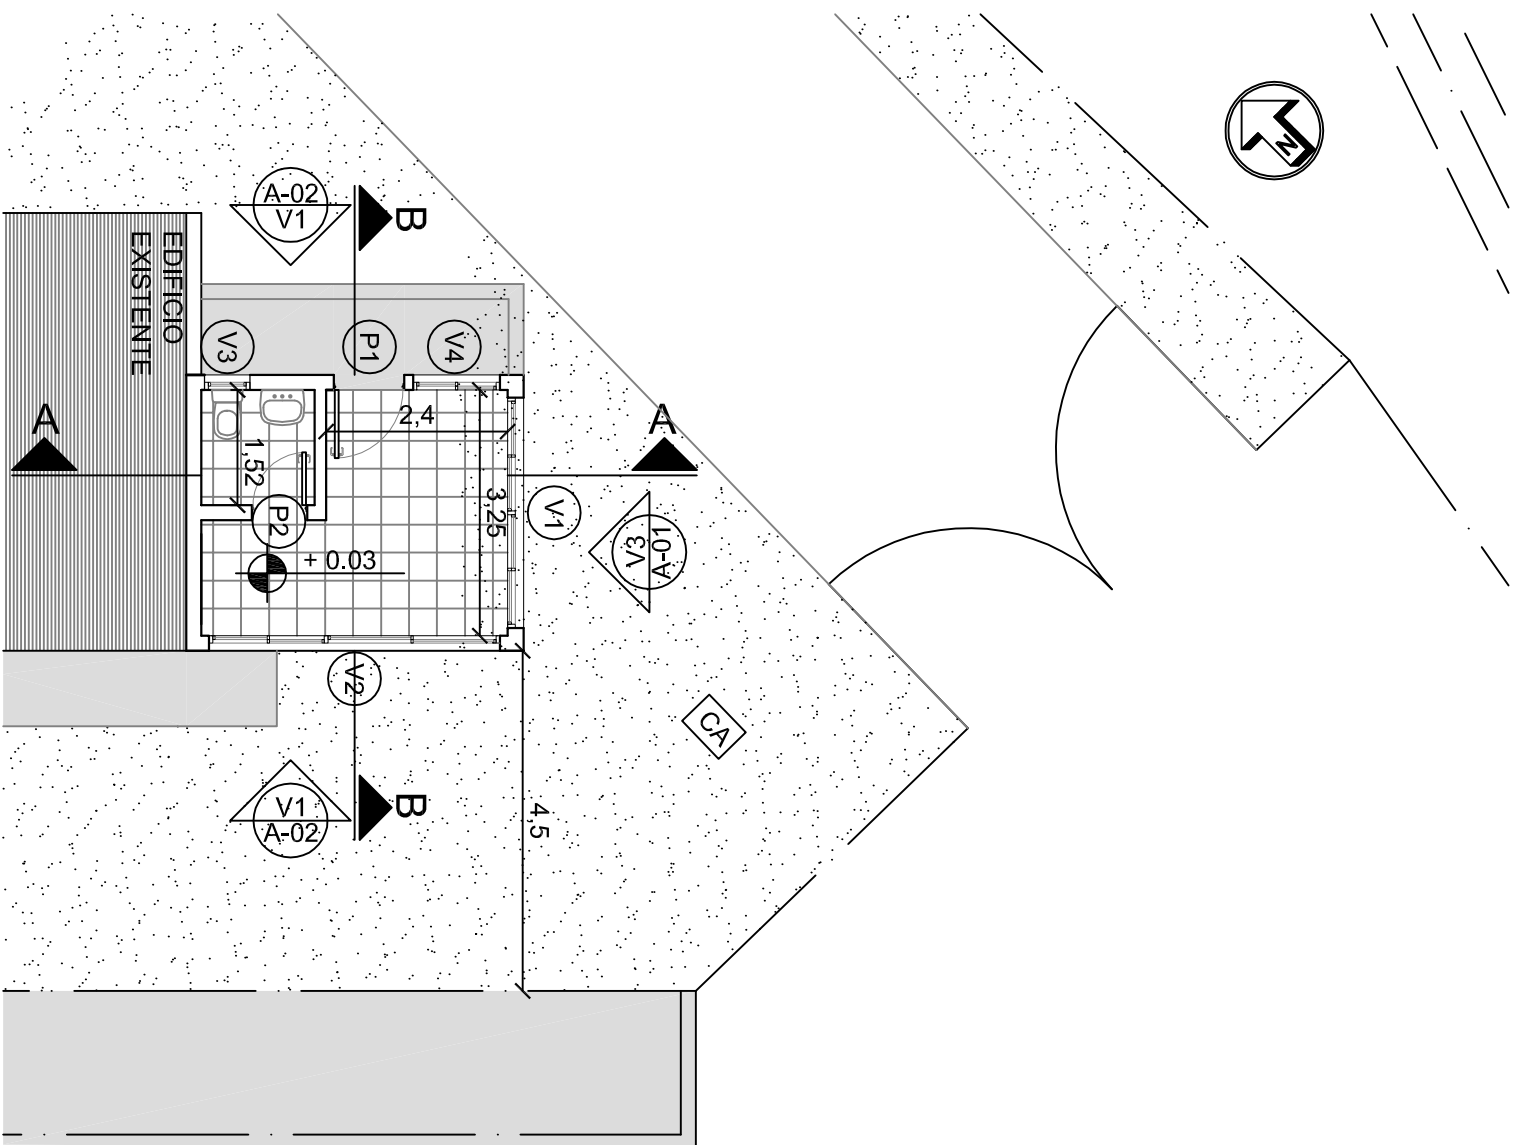



# ANTEPROYECTO

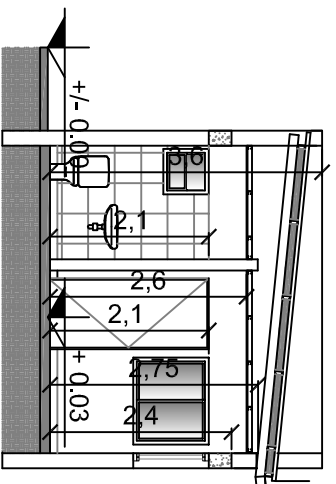

PAN GORRITI LINEA M

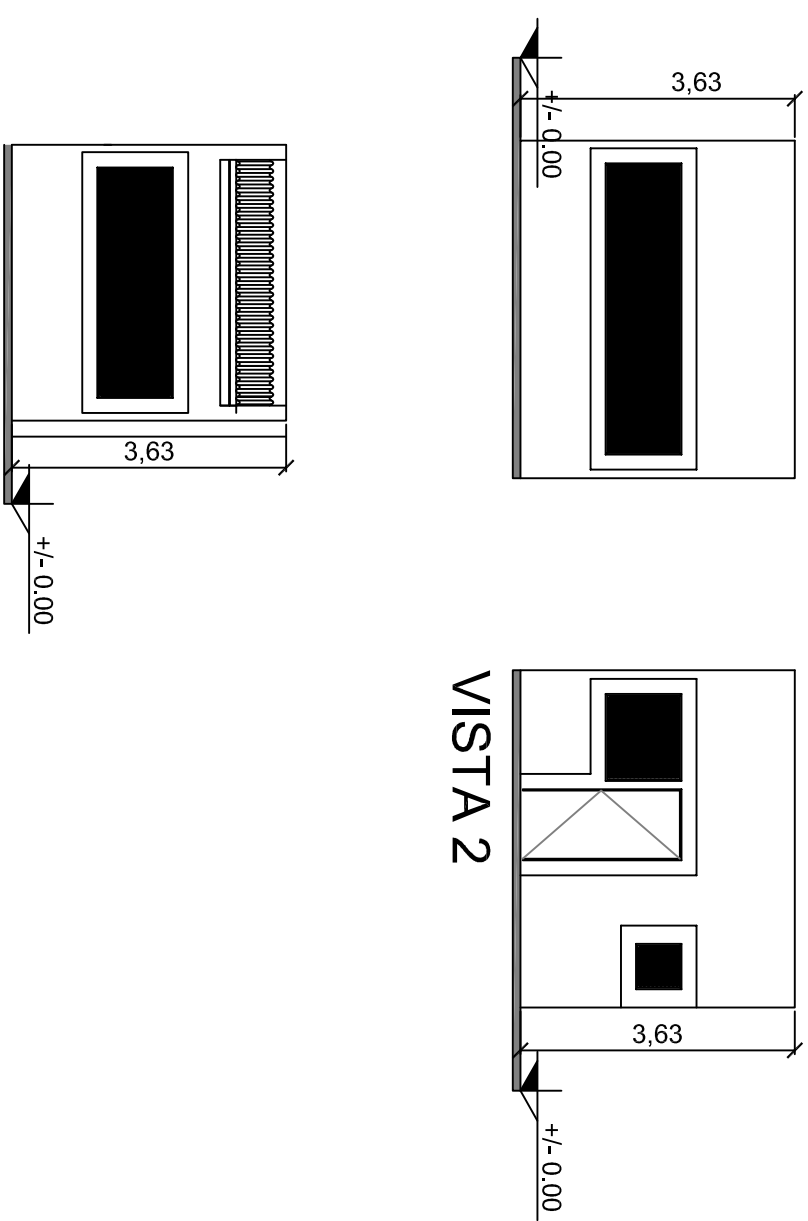

CORTE A-A

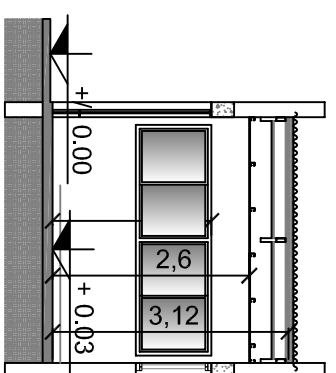

CORTE B-B

<b>Línea Belgrano Sur</b> <b>Trenes Argentinos</b> <i>Operadora Ferroviaria</i>		Ubicador: PAN GORRITI LINEA M, TAPIALES	
SUBGERENCIA DE INFRAESTRUTURA COORD. OBRAS DE TERCEROS		Proyecto: ANTEPROYECTO PLANTA BAJA	
Escala: 1:100	Fecha: 15/5/15	NP 0 0 0 0 0 0 0 0 0 0	Total de Hojas: 3 de 5
Proyecto: ARQ. L. LAZARO		Dibuñador: M.M.O. J.M. PUGLIESE	
Revisó: ARQ. L. LAZARO			