

ESPECIFICACIONES TÉCNICAS PARTICULARES

OBRA:

PUESTA EN VALOR ESTACION HURLINGHAM

LÍNEA:
SAN MARTIN

	ELABORÓ	REVISÓ	APROBÓ
NOMBRE			
FIRMA			
FECHA			

 	GERENCIA DE VÍA Y OBRAS	
	PUESTA EN VALOR ESTACION HURLINGHAM LINEA SAN MARTIN	Revisión 00
		LSM-VO-ET-016
		Fecha: 12/2020
		Página 2 de 141

Artículo 1°.-	Objeto.....	14
Artículo 2°.-	Alcance de los Trabajos	14
Artículo 3°.-	Personal del CONTRATISTA en Obra – Dotación	14
Artículo 4°.-	Sistemas de contratación	16
Artículo 5°.-	Forma de Cotización	16
Artículo 6°.-	Requisitos de la Oferta y Exigencias Administrativas.....	16
Artículo 7°.-	Plazo de Obra	18
Artículo 8°.-	Normas y Especificaciones a considerar	18
Artículo 9°.-	Medidas de Seguridad en los Lugares de Trabajo.....	19
Artículo 10°.-	Metodología de Trabajo	20
10.1.-	Depósito de materiales, herramientas y equipos	20
10.2.-	Seguridad operativa	20
10.3.-	Alumbrado en los lugares de trabajo	20
10.4.-	Limpieza, extracciones y remociones	21
10.5.-	Materiales	21
10.6.-	Equipos, máquinas, herramientas	21
10.7.-	Cerco, vallado, protecciones, pasarelas públicas, señalizaciones, desvíos, sistema de información a usuarios, etc.	22
Artículo 11°.-	Horario de Trabajo	22
Artículo 12°.-	Control de los Trabajos	23
Artículo 13°.-	Lugar de Ejecución de los Trabajos	24
Artículo 14°.-	Conocimiento de la Obra	26
Artículo 15°.-	Manejo de la Obra	26
15.1.-	Obrador.....	26
15.2.-	Manejo de Materiales	27
15.3.-	Abastecimiento de Materiales	27
15.4.-	Movimiento de Materiales.....	27
15.5.-	Marcas de Materiales	27
15.6.-	Trámites, Gestiones y Permiso.....	28
15.7.-	Iluminación y Fuerza Motriz.....	28
15.8.-	Autorización de los Trabajos	29

 	GERENCIA DE VÍA Y OBRAS	
	PUESTA EN VALOR ESTACION HURLINGHAM LINEA SAN MARTIN	Revisión 00
		LSM-VO-ET-016
		Fecha: 12/2020
		Página 3 de 141

15.9.-	Acta de Constatación	30
15.10.-	Responsabilidad por Elementos de la Obra	31
15.11.-	Andamios	31
15.12.-	Protección del Entorno	32
Artículo 16°.-	Representante Técnico	33
Artículo 17°.-	Provisiones para Obrador	33
Artículo 18°.-	Limpieza de Obra	34
18.1.-	Limpieza periódica de obra	34
18.2.-	Limpieza final de obra	34
Artículo 19°.-	Documentación de Final de Obra.....	34
Artículo 20°.-	Garantía Técnica y Vicios Ocultos.....	35
20.1.-	Recepción provisoria.....	35
20.2.-	Recepción definitiva	36
Artículo 21°.-	Medición y Certificación	36
Artículo 22°.-	Descripción de los Trabajos.....	37
22.1.-	TRABAJOS PRELIMINARES.....	38
22.1.1.-	Cartel de obra, Obrador, Vallado y Señalética.....	38
22.1.2.-	Proyecto Ejecutivo y Memoria Técnica. Incluye relevamiento y replanteo	40
22.2.-	DEMOLICIONES Y RETIRO DE PRODUCIDO.....	41
22.2.1.-	De construcción completa	42
22.2.2.-	De revestimientos y revoques	42
22.2.3.-	De pisos	43
22.2.4.-	De cubierta existente.....	43
22.2.5.-	De elementos interiores, entresijos de madera, barandas, escaleras 43	
22.2.6.-	De rejas.....	43
22.2.7.-	Demolición de cielorrasos	44
22.2.8.-	Limpieza y retiro de producido existente	44
22.3.-	EXCAVACION Y COMPACTACION DE SUELO.....	44
22.3.1.-	Excavación/Zanjeo para fundaciones.....	44

 	GERENCIA DE VÍA Y OBRAS	
	PUESTA EN VALOR ESTACION HURLINGHAM LINEA SAN MARTIN	Revisión 00
		LSM-VO-ET-016
		Fecha: 12/2020
		Página 4 de 141

22.3.2. - Provisión y compactación de suelo seleccionado.....	45
22.4.- HORMIGON ARMADO	45
22.4.1. - Estructura de Hormigón armado.....	45
22.4.2. - Platea de Hormigón con malla electrosoldada.....	46
22.5.- MAMPOSTERIA.....	46
22.5.1. - Mampostería ladrillo común – ancho nominal 0,15 mts	46
22.5.2. - Mampostería ladrillo hueco – ancho nominal 0,08mts	47
22.5.3. - Mampostería ladrillo hueco - ancho nominal 0,12mts.....	47
22.5.4. - Mampostería de bloque cerámico 0,18 portante.....	47
22.5.5. - Mampostería de bloque de hormigón	48
22.5.6. - Aislación térmica vertical (incluye barrera de vapor).....	48
22.6.- AISLACIONES HIDRÓFUGAS.....	48
22.6.1. - Cajón hidrófugo en muros de 0,15 a 0,30 m.....	48
22.6.2. - Aislación hidrófuga cementicia vertical	49
22.6.3. - Azotado bajo revestimiento sanitario	49
22.7.- CUBIERTAS (Materiales, mano de obra, aislación hidrófuga)...	49
22.7.1. - Metálicas.....	49
22.7.1.1.- Reemplazo de chapas metálicas	49
22.7.2. - Losas de H°A°.....	50
22.7.2.1.- Retiro de membranas asfálticas existentes	50
22.7.2.2.- Desagüe Pluvial (incluye rejillas, embudos, etc).....	50
22.7.2.3.- Provisión y colocación de membrana asfáltica (incluye imprimaciones de pintura asfáltica)	51
22.7.2.4.- Losa premoldeada tipo "Cervelu" (Incluye viguetas, ladrillos, capa de compresión)	52
22.8.- DESAGÜES Y DRENAJES	52
22.8.1. - Destape y limpieza	52
22.8.2. - Reemplazo de zinguerías.....	52
22.8.3. - Reemplazo cañerías	52
22.8.4. - Ejecución cámaras.....	53

 <p>TRENES ARGENTINOS OPERACIONES Ministerio de Transporte Presidencia de la Nación</p>	GERENCIA DE VÍA Y OBRAS	
	PUESTA EN VALOR ESTACION HURLINGHAM LINEA SAN MARTIN	Revisión 00
		LSM-VO-ET-016
		Fecha: 12/2020
		Página 5 de 141

22.8.5. - Provisión y colocación de caño cámara.....	53
22.9.- REVOQUES (Materiales y mano de obra).....	53
22.9.1. - Grueso (Jaharro).....	53
22.9.1.1.- En interiores.....	54
22.9.1.2.- En exteriores.....	54
22.9.2. - Finos a la cal esp. 5 mm. (Enlucidos).....	54
22.9.2.1.- En exteriores.....	54
22.9.2.2.- En interiores.....	54
22.10.- CONSTRUCCIONES EN SECO (Materiales y mano de obra) ..	55
22.10.1. - Pared tabique de 10cm de espesor (placa de 12.5 mm)	55
22.10.2. - Cielorrasos suspendidos fijos (Incluye en el caso de ser necesario tapa de inspección 60*60 con perfil de aluminio perimetral)	55
22.10.3. - Cielorrasos suspendidos desmontable (Incluye en el caso de ser necesario tapa de inspección 60*60 con perfil de aluminio perimetral) 56	56
22.10.4. - Cielorrasos suspendidos fijo – tablas de madera (Incluye en el caso de ser necesario tapa de inspección 60*60 con perfil de aluminio perimetral)	57
22.11.- CONTRAPISOS Y CARPETAS (Materiales y mano de obra en reparaciones)	57
22.11.1. - Hormigón de cascotes sobre losa, esp.: 8 cm.....	57
22.11.2. - Hormigón de Arcilla Expandida en Locales Sanitarios	58
22.11.3. - Carpeta 2 cm	58
22.12.- SOLADOS (Mano de obra, desmonte, emprolijado de bordes, materiales de asiento, pulido y empastinado).....	58
22.12.1. - Veredas	58
22.12.2. - Mosaico granítico 40x40cm alto transito	58
22.12.3. - Porcellanatos 60x60 (Mediterranea Marmi Soho, ZANON Vulcano Osmo o calidad superior)	59
22.12.4. - Limpieza y pulido de piso de madera	59
22.12.5. - Piso asfáltico.....	60
22.12.6. - Parquización (Gramma Bahiana en panes).....	60

 	GERENCIA DE VÍA Y OBRAS	
	PUESTA EN VALOR ESTACION HURLINGHAM LINEA SAN MARTIN	Revisión 00
		LSM-VO-ET-016
		Fecha: 12/2020
		Página 6 de 141

22.12.7. - Reparación borde de andén.....	60
22.12.8. - Reparación frente de andén.....	60
22.12.9. - Solado háptico	60
22.13.- ZÓCALOS (Mano de obra, retiro de lo existente y material de aporte)	61
22.13.1. - Zócalo Cerámico o de Porcellanato	61
22.13.2. - Zócalo Sanitario Cerámico o Porcelanato	61
22.14.- REVESTIMIENTOS.....	61
22.14.1. - Provisión y colocación cerámico tipo San Lorenzo 30x30cm o calidad superior	61
22.14.2. - Colocación de guardacantos de A°I°	62
22.15.- CARPINTERIAS.....	62
22.15.1. - Carpintería de Madera	62
22.15.1.1.- Ajuste y reparación de puertas, marcos y contramarcos de madera.....	62
22.15.1.2.- Ajuste de herrajes y frenos	62
22.15.1.3.- Provisión y colocación de puerta placa simple.....	63
22.15.1.4.- Provisión y colocación de puerta placa para receptáculo de inodoro (herrajes incluidos)	64
22.15.1.5.- Provisión y Colocación de Divisores Sanitarios (herrajes incluidos).....	64
22.15.1.6.- Ajuste y Reparación de Ventanas y Marcos	66
22.15.2. - Carpintería Metálica	66
22.15.2.1.- Provisión y colocación de puerta en baño (herrajes incluidos).....	66
22.15.2.2.- Provisión e instalación de puerta exterior	67
22.15.2.3.- Provisión y colocación de ventiluz	68
22.15.2.4.- Provisión y colocación de carpintería de aluminio (ventana con vidrio incluido, marco y premarco).....	68
22.15.2.5.- Provisión e instalación de protección de ventana de malla Shulman o calidad superior	68
22.15.2.6.- Provisión y colocación de frente de local, estructura metálica y vidrios 3+3.....	69

 <p>TRENES ARGENTINOS OPERACIONES Ministerio de Transporte Presidencia de la Nación</p>	GERENCIA DE VÍA Y OBRAS	
	PUESTA EN VALOR ESTACION HURLINGHAM LINEA SAN MARTIN	Revisión 00
		LSM-VO-ET-016
		Fecha: 12/2020
		Página 7 de 141

22.16.- INSTALACION ELECTRICA	70
22.16.1. - Adecuación Tablero Principal.....	70
22.16.2. - Adecuación de Tablero Seccional.....	72
22.16.3. - Provisión e Instalación de Tablero Principal.....	73
22.16.4. - Provisión e Instalación de Tablero Seccional	75
22.16.5. - Instalaciones eléctricas de primera calidad, 10 a 30 bocas, conducto unipolar; material y mano de obra sin colocación de artefactos.	76
22.16.6. - Acometida eléctrica.....	77
22.16.7. - Acometida eléctrica – Canalizaciones y zanjeos – incluye conductos (cañeros).....	77
22.16.8. - Acometida eléctrica – Empalme a tablero existente	77
22.16.9. - Colocación de tomas, teclas y tapas	77
22.16.10. - Provisión y colocación de artefactos en baños de aplicar c/louver	78
22.16.11. - Provisión y colocación de artefactos en baños de aplicar lineales	78
22.16.12. - Provisión y colocación de artefactos puntuales en sectores operativos modelo Kevin LED (ETL-504) o superior calidad.....	79
22.16.13. - Provisión e Instalación de artefactos en sectores operativos lineales.....	80
22.16.14. - Provisión y colocación de iluminación de emergencia.	80
22.16.15. - Provisión y colocación de señalética de emergencia.	81
22.16.16. - Provisión y colocación de equipo secador de manos en baño.	82
22.16.17. - Provisión e instalación de extractor para baño.	83
22.16.18. - Provisión y colocación de bandejas portables (incluye adecuación de cableado existente)	83
22.16.19. - Provisión y Colocación de columna de iluminación y luminaria en andén y acceso tipo Strand RS160 o calidad superior.....	84
22.16.20. - Provisión y colocación de artefacto en hall (Incluye retiro de existentes).....	84

 <p>TRENES ARGENTINOS OPERACIONES Ministerio de Transporte Presidencia de la Nación</p>	GERENCIA DE VÍA Y OBRAS	
	PUESTA EN VALOR ESTACION HURLINGHAM LINEA SAN MARTIN	Revisión 00
		LSM-VO-ET-016
		Fecha: 12/2020
		Página 8 de 141

22.16.21. - Provisión y colocación de artefacto en refugio tipo Lucciola Mare o calidad superior (Incluye retiro de existentes).....	84
22.17.- INSTALACIONES SANITARIAS.....	85
22.17.1. - Provisión e Instalación de Tanque de Agua, Incluye bajadas y bomba.....	85
22.17.2. - Provisión y distribución de Agua Fría	85
22.17.3. - Provisión y Distribución de Agua Caliente.....	87
22.17.4. - Provisión e Instalación de Termotanque Eléctrico de Alta Recuperación	88
22.17.5. - Instalación de Red Cloacal (desagüe primario, secundario, ventilaciones y accesorios).....	89
22.17.6. - Provisión e Instalación de Inodoro Pedestal con Sistema de Descarga + tecla tipo, tapa y asiento)(Se incluye retiro de artefacto existente, tomando como valor de referencia el 10% del valor del item).....	91
22.17.7. - Provisión e Instalación de Mingitorio con Sistema de Descarga anivandalico	91
22.17.8. - Provisión e Instalación de Bacha de A°I°	91
22.17.9. - Provisión e Instalación de grifería de bacha.....	92
22.17.10. - Provisión e Instalación de Canilla de Servicio.....	92
22.17.11. - Provisión e instalación de juego de ducha sin transferencia	92
22.17.12. - Provisión e Instalación de Mesada de Granito con zócalo ..	92
22.17.13. - Provisión e Instalación de Perchero de A°I°	93
22.17.14. - Provisión e Instalación de dosificador de jabón de A°I°	93
22.17.15. - Provisión e instalación de Jabonera con agarradera para ducha.	93
22.17.16. - Provisión y colocación de barrales y cortinas para duchas.	93
22.17.17. - Desobstrucción de baño hasta cloaca o columna	94
22.17.18. - Rejillas guardaganado.....	94
22.17.19. - Provisión y colocación de conjunto de artefactos para baño discapacitados (Bacha más grifería, inodoro más tapa y descarga, barrales, incluye botón anti pánico)	94
22.17.20. - Provisión y colocación de cambiador de Bebé.....	95

 <p>TRENES ARGENTINOS OPERACIONES Ministerio de Transporte Presidencia de la Nación</p>	GERENCIA DE VÍA Y OBRAS	
	PUESTA EN VALOR ESTACION HURLINGHAM LINEA SAN MARTIN	Revisión 00
		LSM-VO-ET-016
		Fecha: 12/2020
		Página 9 de 141

22.17.21. - Provisión e Instalación de separador de mingitorio en A°I°.95	
22.17.22. - Provisión e Instalación de bomba presurizadora para tanque de agua, incluye tanque antiarite.....96	96
22.18.- Instalaciones Termomecánicas96	96
22.18.1. - Provisión e Instalación de AA tipo split (unidad interior y exterior) - compresor inverter - 3000 FG F/C.....96	96
22.18.2. - Provisión e Instalación de AA tipo split (unidad interior y exterior) - compresor inverter - 6000 FG F/C.....96	96
22.18.3. - Provisión e Instalación de cañería refrigerante.....97	97
22.18.4. - Provisión e Instalación de cañería de desagüe de equipos.....98	98
22.19.- VIDRIOS Y ESPEJOS.....98	98
22.19.1. - Vidrios Float 3+3mm traslucido99	99
22.19.2. - Vidrios antibalas e: 22mm en sectores de atención al cliente..99	99
22.19.3. - Provisión e instalación de vinilos con imagen institucional100	100
22.19.4. - Espejos100	100
22.20.- PINTURA100	100
22.20.1. - De Muros Interiores de Revoque Fino.....102	102
22.20.1.1.- Al látex con Enduido.....102	102
22.20.2. - De Muros Exteriores102	102
22.20.2.1.- Al látex acrílico102	102
22.20.3. - De Cielorraso de Yeso103	103
22.20.3.1.- Al látex (enduido 2 manos, fijador y 3 de látex)103	103
22.20.4. - De Carpintería de Madera.....103	103
22.20.4.1.- Esmalte o barniz sintético mate, semimate o brillante.103	103
22.20.4.2.- Retiro de pintura existente y lustrado mate, semimate o brillante. 104	104
22.20.5. - De carpintería metálica.104	104
22.20.5.1.- Convertidor sintético mate, semimate o brillante (Incluye lijado y retiro de pintura si fuera necesario)104	104
22.20.6. - De Cubierta.....105	105
22.20.6.1.- De cubierta metálica.....105	105

 <p>TRENES ARGENTINOS OPERACIONES Ministerio de Transporte Presidencia de la Nación</p>	GERENCIA DE VÍA Y OBRAS	
	PUESTA EN VALOR ESTACION HURLINGHAM LINEA SAN MARTIN	Revisión 00
		LSM-VO-ET-016
		Fecha: 12/2020
		Página 10 de 141

22.21.- Cerramiento	106
22.21.1. - Reja de herrería	106
22.21.2. - Alambrado Olímpico.....	106
22.22.- Equipamiento	106
22.22.1. - Lockers	106
22.22.2. - Bancos.....	108
22.22.3. - Sillas para cajero, con base fija, apoya pies, giratoria, altas..	108
22.22.4. - Silla con apoya brazo giratoria baja (Silla operativa)	109
22.22.5. - Silla sin apoya brazo fija baja (Silla de Cortesía o Reuniones)	110
22.22.6. - Escritorio 160x80	111
22.22.7. - Muebles de Guardado.....	111
22.22.8. - Percheros de Pie, símil acero	112
22.22.9. - Cestos Papeleros. Color: aluminio	112
22.22.10. - Mesa 2,50 x 1,10.....	113
22.22.11. - Bolardos de Hormigón (D:16 / Altura 60cm)	113
22.22.12. - Provisión y colocación de Bancos de Hormigón tipo “Tigre”	113
22.23.- OFFICE.....	114
22.23.1. - Provisión y colocación de mesada de granito con zócalo. Ancho 60cm	114
22.23.2. - Provisión y colocación de pileta de A°I° de cocina	115
22.23.3. - Provisión y colocación de grifería de bacha de cocina	115
22.23.4. - Provisión y Colocación de muebles alacena (incluye ménsula y accesorios).....	115
22.23.5. - Provisión y colocación de muebles bajo mesada (incluye ménsula y accesorios).....	116
22.23.6. - Provisión y colocación de Anafe Eléctrico	116
22.23.7. - Provisión y colocación de Horno Microondas.....	116
22.23.8. - Provisión y colocación de Heladera bajo mesada	116
22.24.- OTROS	117
22.24.1. - Provisión de jornales para trabajos varios - Ayudante.....	117

 <p>TRENES ARGENTINOS OPERACIONES Ministerio de Transporte Presidencia de la Nación</p>	GERENCIA DE VÍA Y OBRAS	
	PUESTA EN VALOR ESTACION HURLINGHAM LINEA SAN MARTIN	Revisión 00
		LSM-VO-ET-016
		Fecha: 12/2020
		Página 11 de 141

22.24.2. - Provisión de jornales para trabajos varios - Oficial.....	117
22.24.3. - Provisión de jornales para trabajos varios - Oficial especializado 117	
22.24.4. - Marquesina sobre vereda	117
22.24.5. - Reemplazo de toldos / parasoles	119
22.24.6. - Baño químico con inodoro y lavatorio	119
22.24.7. - Contenedor sanitario.....	120
22.24.8. - Hidrolavado de solados y muros	120
22.24.9. - Hidrolavado de cubiertas	120
22.24.10. - Sistema de protección anti aves tipo lineal	120
22.24.11 Provisión y colocación de cestos papeleros en andenes.....	120
22.25 MOVIMIENTO DE SUELOS.....	121
22.25.1 Limpieza del terreno y nivelación	121
22.25.2 Desmonte y reubicación de árboles	122
22.25.3 Demolición y retiro de escombros	122
22.26 VEREDAS DE BALDOSAS	123
22.26.1 Contrapisos sobre terreno natural	123
22.26.2 Ejecución de carpetas	123
22.26.3 Losetas graníticas 0,40 x 0,40 cm	123
22.26.4 Reparación de cordones de vereda de hormigón.....	124
22.26.5 Construcción de rampas de cordón de vereda	124
22.26.6 Marco de rampas de solado háptico.....	124
22.27 SENDEROS DE HORMIGON	125
22.27.1 Senderos de hormigón H17 peinado (incluye terminación con borde llaneado)	125
22.28 SKATEPARK.....	126
22.28.1 Movimiento de suelos (Incluye aporte de suelo seleccionado .	126
22.28.2 Losa plana de hormigón armado	126
22.28.3 Desniveles y obstáculos de hormigón	126
22.28.4 Perfiles metálicos de protección.....	127

 TRENES ARGENTINOS OPERACIONES Ministerio de Transporte Presidencia de la Nación	GERENCIA DE VÍA Y OBRAS	
	PUESTA EN VALOR ESTACION HURLINGHAM LINEA SAN MARTIN	Revisión 00
		LSM-VO-ET-016
		Fecha: 12/2020
		Página 12 de 141

22.28.5	Caño redondo rolado 2"	127
22.28.6	Obstáculos metálicos	127
22.28.7	Barandas metálicas.....	128
22.29	EQUIPAMIENTO URBANO.....	128
22.29.1	Bases de hormigón para mobiliario urbano	128
22.29.2	Cestos (Hulgue)	129
22.29.3	Conjuntos de mesas y bancos (Timbal liso)	130
22.29.4	Bancos individuales (Sentro).....	131
22.29.5	Bicicleteros (Velo)	131
22.29.6	Bolardos (Reconquista).....	132
22.29.7	Módulo de refugio parada colectivo.....	132
22.30	DESAGUES PLUVIALES	133
22.30.1	Canaletas.....	133
22.30.2	Cañería desagüe.....	134
22.30.3	Rejillas de protección	134
22.31	ILUMINACION.....	134
22.31.1	Retiro y reubicación de columna de alumbrado.....	135
22.31.2	Reacondicionamiento de luminarias existentes.....	135
22.31.3	Tableros seccionales.....	136
22.31.4	Luminarias tipo farolas	137
22.31.5	Tendidos de alimentación subterráneos.....	138
22.32	ENSAYOS.....	138
22.32.1	Ensayo de resistencia de Puesta a Tierra	139
22.32.2	Ensayo de aislación	139
22.33	RECUPERACION DE AREAS PARQUIZADAS	139
22.33.1	Provisión y colocación de panes de césped.....	139
22.34	INGENIERIA CONFORME A OBRA Y LIMPIEZA	139
23	Redeterminación de Precios	140
Anexos	141	
1.	Anexo I: Planilla de Cotización.....	141

 <p>TRENES ARGENTINOS OPERACIONES</p> <p>Ministerio de Transporte Presidencia de la Nación</p>	GERENCIA DE VÍA Y OBRAS	
	PUESTA EN VALOR ESTACION HURLINGHAM LINEA SAN MARTIN	Revisión 00
		LSM-VO-ET-016
		Fecha: 12/2020
		Página 13 de 141

2.	Anexo II: Planilla Modelo de Análisis de Precios	141
3.	Anexo III: Especificaciones Técnicas Generales para Obras Civiles.....	141
4.	Anexo IV: PG HSMA 002 16 Procedimiento Gral. Contratistas	141
5.	Anexo V: Normas Operativas	141
6.	Anexo VI: Diseño Cartel de Obra	141
7.	Anexo VII: Fórmula de Redeterminación de Precios	141
8.	Anexo VIII: Manual de Redeterminación de Precios	141
9.	Anexo IX: Planos.....	141
10.	Anexo X: Relevamiento Fotográfico.....	141

 <p>TRENES ARGENTINOS OPERACIONES</p> <p>Ministerio de Transporte Presidencia de la Nación</p>	GERENCIA DE VÍA Y OBRAS	
	PUESTA EN VALOR ESTACION HURLINGHAM LINEA SAN MARTIN	Revisión 00
		LSM-VO-ET-016
		Fecha: 12/2020
		Página 14 de 141

Artículo 1°.- Objeto

La presente documentación define las Especificaciones Técnicas, las cuales junto al Pliego de Condiciones Generales y demás documentos que conforman la vigente contratación rigen los trabajos de la “PUESTA EN VALOR ESTACION HURLINGHAM”.

En particular se ejecutarán todas aquellas obras necesarias para mejorar las condiciones integrales de confort y seguridad en la estación afectada y sus inmediaciones.

La mencionada provisión comprende la mano de obra, materiales, herramientas, equipos, y todo elemento que resulte necesario para la ejecución de los trabajos objeto de la presente especificación.

Artículo 2°.- Alcance de los Trabajos

La finalidad de los trabajos consiste en la refacción y mejoramiento de la Estación de Hurlingham y su entorno, comprendiendo entre otras tareas demoliciones, adecuación y reparación de sanitarios, office, cubiertas, drenajes, solados, revoques, pinturas, equipamientos, instalaciones sanitarias, termo mecánica y eléctricas, construcción de un skatepark y reacondicionamiento de áreas exteriores, entre otras.

Todos los trabajos requeridos deberán ser realizados conformes a su fin, para lo cual deberán considerarse incluidos todos los elementos y medios necesarios para el correcto funcionamiento, aun cuando no se mencionen explícitamente en la presente especificación.

El detalle de las tareas de los rubros precitados se describe en el artículo 22 de la presente especificación.

Artículo 3°.- Personal del CONTRATISTA en Obra – Dotación

La CONTRATISTA deberá estar representada en Obra permanentemente hasta la finalización total de sus obligaciones contractuales, por profesionales con incumbencia al tipo de obra a ejecutarse, inscriptos en los Colegios y/o Consejos Profesionales correspondientes.

El **Representante Técnico** será responsable de avalar a la CONTRATISTA en todos los aspectos técnicos, relacionados con las Obras contratadas, así como refrendar todos los certificados de obra

El **Jefe de Obra** será responsable de coordinar y dirigir las distintas especialidades (Civil, Eléctrica, etc.); deberá atender todas las indicaciones que les sean impartidas por la Inspección de Obra. Recibir Órdenes de Servicio y tomar conocimiento de ellas; emitir Notas de Pedido de la CONTRATISTA; suscribir Actas; llevar al día y en obra toda la documentación correspondiente, la cual estará a disposición de la Inspección de Obra

 <p>TRENES ARGENTINOS OPERACIONES</p> <p>Ministerio de Transporte Presidencia de la Nación</p>	GERENCIA DE VÍA Y OBRAS	
	PUESTA EN VALOR ESTACION HURLINGHAM LINEA SAN MARTIN	Revisión 00
		LSM-VO-ET-016
		Fecha: 12/2020
		Página 15 de 141

cuando ésta así lo solicite. Será responsable de todos los aspectos de ejecución conforme a las Órdenes de Trabajo recibidas y los Planos “Aprobados para Construcción”, desarrollo conforme a las Reglas del Arte y mantenimiento de las obras. Deberá tomar todas las medidas necesarias para la seguridad y protección de personas, bienes propios y de terceros.

A su vez el Jefe de Obra será responsable de elaborar la Documentación Ejecutiva de las Obras contratadas, compatibilizar la ingeniería de sus proveedores con los propósitos del Proyecto y suministrar en tiempo y forma los Planos Ejecutivos necesarios para el desarrollo de las Obras. Estará encargado de definir, realizar y poner a disposición de la Inspección de Obra la ingeniería de detalle, y todos los planos constructivos que componen la obra.

El personal de la CONTRATISTA deberá ser idóneo y suficiente para los trabajos a ejecutar, y la Inspección de Obra podrá solicitar el reemplazo de cualquier empleado de la CONTRATISTA que considere incompetente, o su asignación a otra tarea. Asimismo la Inspección de Obra podrá solicitar la desvinculación, a costa de la CONTRATISTA, de todo empleado de la CONTRATISTA o sus Subcontratistas que faltare al orden, y la ampliación del plantel de personal cuando éste resultare insuficiente de acuerdo con el ritmo de avance de los trabajos.

Dotación mínima requerida:

A fin de dar cumplimiento al plazo de obra la CONTRATISTA deberá contar con una dotación mínima de personal debidamente capacitada teniendo en cuenta la magnitud, los plazos establecidos y el alcance de las tareas a realizar.

La dotación enunciada será la mínima requerida, quedando bajo responsabilidad de la CONTRATISTA la incorporación de mayor personal en función de su estimación de recursos necesarios para dar cumplimiento al alcance en las condiciones de tiempo y calidad previstas en las presentes Especificaciones Técnicas. Según el siguiente cuadro:

Cargo	Cant. Personal
Representante Técnico	1
Jefe de Obra	1
Responsable Seguridad e Higiene	1
Capataz General	1
Responsable de Logística y Servicios Generales	1
Operarios simultáneos	6

 <p>TRENES ARGENTINOS OPERACIONES</p> <p>Ministerio de Transporte Presidencia de la Nación</p>	GERENCIA DE VÍA Y OBRAS	
	PUESTA EN VALOR ESTACION HURLINGHAM LINEA SAN MARTIN	Revisión 00
		LSM-VO-ET-016
		Fecha: 12/2020
Página 16 de 141		

Se podrá modificar la dotación a solicitud de la Inspección de Obra por necesidades operativas, debiéndose respetar en todo momento la cantidad mínima de operarios establecida

En el desarrollo de la obra tanto el Jefe de Obra como el responsable de Seguridad e Higiene deberán estar presentes de manera permanente en obra.

Artículo 4°.- Sistemas de contratación

Los trabajos serán contratados por el sistema “Unidad de Medida” en función del itemizado establecido en la Planilla de Cotización.

Cantidades

Las cantidades a ejecutar de cada ítem se encuentran indicadas en la Planilla de Cotización. Dichas cantidades son estimadas y podrán variar en función de las necesidades operativas al momento de la ejecución de los trabajos, de acuerdo a las instrucciones que oportunamente imparta la Inspección de Obra.

Sólo serán reconocidos, certificados y pagados aquellos trabajos efectivamente realizados a pedido de la Inspección de Obra, no estando obligada SOF S.E. a abonar la totalidad de los trabajos ofertados por la Contratista.

SOF S.E. sólo abonará los trabajos efectivamente realizados y debidamente certificados, sin que la Contratista tenga nada que reclamar cuando existan diferencias entre las cantidades ofertadas y las efectivamente requeridas y certificadas por SOF S.E.

Artículo 5°.- Forma de Cotización

Cada Oferente cotizará los ítems correspondientes a los rubros especificados en la Planilla de Cotización, que se adjunta como Anexo I a la presente Especificación. Esto incluirá la mano de obra, la totalidad de los materiales necesarios para la realización de los trabajos, todo tipo de gastos derivados de la contratación de personal, obligaciones patronales, traslado del personal, etc., con excepción del impuesto al valor agregado, el que será expresado en forma discriminada.

Toda prestación no itemizada, pero necesaria para la ejecución de la obra conforme a su fin, de acuerdo a la presente especificación, deberá ser abastecida o ejecutada por la CONTRATISTA, entendiéndose que su costo está incluido en el valor total cotizado y prorrateado en los distintos rubros que integran su oferta.

Artículo 6°.- Requisitos de la Oferta y Exigencias Administrativas

La Oferta contará indefectiblemente para su análisis con los siguientes elementos:

 <p>TRENES ARGENTINOS OPERACIONES Ministerio de Transporte Presidencia de la Nación</p>	GERENCIA DE VÍA Y OBRAS	
	PUESTA EN VALOR ESTACION HURLINGHAM LINEA SAN MARTIN	Revisión 00
		LSM-VO-ET-016
		Fecha: 12/2020
Página 17 de 141		

- Memoria descriptiva de los trabajos cotizados, con indicación de marca, modelo y características de todos los materiales ofertados.
- Planilla de Cotización completa según el modelo adjunto en el Anexo I, con indicación de los precios unitarios y totales. En todos los casos, los precios deberán expresarse discriminando el Impuesto al Valor Agregado y los límites fijados para el ítem TRABAJOS PRELIMINARES.
- Análisis de Precios completos, según planilla modelo adjunta en Anexos, incluyendo listado de materiales, composición de costo de Mano de Obra.
- Determinación del costo horario de la Mano de Obra por categoría según tabulador con vigencia de fecha 1 mes anterior a la fecha de apertura de ofertas.
- Plan de Ejecución de las obras coherente con los plazos comprometidos en el Cronograma de Obra (Gantt). Dicho Plan deberá reflejar la simultaneidad e interrelación entre los frentes de avance que resulten necesarios para dar cumplimiento a los plazos establecidos. Las ofertas cuyo Plan de Trabajos no se ajuste a los plazos máximos serán consideradas no admisibles.
- Nómina de Personal Técnico que estará afectado directamente a la obra (Responsable Técnico, Jefe de Obra y Responsable de HyS), acompañado del curriculum vitae que los habilite para la especialidad en la cual participen, listando los proyectos en los que se haya desempeñado. El Representante Técnico deberá cumplir con lo especificado en el Art 16º.
- Organigrama de Obra Propuesto.
- Certificado de visita de obra
- Historial de obras civiles ejecutadas y en ejecución en los últimos diez (10) años, donde detalle nombre de la obra de similares características técnicas a la licitada, contratante, características técnicas mencionando principales tareas, plazo de ejecución, lugar de ejecución, fecha de comienzo y de recepción provisoria y/o definitiva.

La acreditación se efectuará mediante la presentación del certificado de Recepción Provisoria o Definitiva de los trabajos, junto con el último certificado de obra o certificado de medición final.

En todos los casos el Comitente se reserva el derecho de realizar las constataciones que considere necesarias.

 <p>TRENES ARGENTINOS OPERACIONES Ministerio de Transporte Presidencia de la Nación</p>	GERENCIA DE VÍA Y OBRAS	
	PUESTA EN VALOR ESTACION HURLINGHAM LINEA SAN MARTIN	Revisión 00
		LSM-VO-ET-016
		Fecha: 12/2020
		Página 18 de 141

Artículo 7°.- Plazo de Obra

El plazo máximo previsto para la ejecución de los trabajos será de CIENTO OCHENTA DIAS CORRIDOS (180), a contar desde la fecha de firma del “Acta de Inicio de Obra”.

El Acta de Inicio se firmará dentro de los DIEZ (10) días corridos de la notificación de la Orden de Compra.

Artículo 8°.- Normas y Especificaciones a considerar

Los reglamentos y normas que regirán para la presente documentación son los que a continuación se detallan:

- Características de los materiales Normas IRAM y Especificaciones Técnicas del I.N.T.I.
- Estructuras metálicas: Reglamento Argentino de Construcciones de Acero – R.A.2.2. (reemplaza a C.I.R.S.O.C. 301 y 302).
- Reglamento para la Ejecución de Instalaciones Eléctricas de la Asociación Electrónica Argentina -AEA – última edición aprobada en vigencia.
- Normativas del E.N. R. E. (electricidad).
- Leyes, Decretos y Ordenanzas Nacionales y Municipales correspondientes.
- Normas y reglamentos exigidos por la empresa prestataria del suministro de energía.
- Ley 24.557 Riesgos del Trabajo- Decreto Reglamentario 659/96
- Ley 25.250 Ley De Contrato de Trabajo.
- Ley Nacional de Seguridad e Higiene del Trabajo N° 19.587 del 21-04-72 y su Decreto Reglamentario N° 351/79 al que agrega en la Prov. De Buenos Aires la Ley 7.229 y Decreto 7.488/72.
- Seguridad Social (Salud y Seguridad en la Construcción).
- Especificaciones Técnicas IRAM – FA.
- Reglamento de Ferrocarriles aprobado por decreto 90325/36 y actualizaciones. RITO
- Reglamento para líneas que cruzan o corren paralelas al ferrocarril (Decreto 9254/72).

 <p>TRENES ARGENTINOS OPERACIONES</p> <p>Ministerio de Transporte Presidencia de la Nación</p>	GERENCIA DE VÍA Y OBRAS	
	PUESTA EN VALOR ESTACION HURLINGHAM LINEA SAN MARTIN	Revisión 00
		LSM-VO-ET-016
		Fecha: 12/2020
Página 19 de 141		

- Normas para las conducciones eléctricas que cruzan o corren paralelas al Ferrocarril (Decreto n° 9.254 del 28/12/1972).
- Normas para los cruces entre caminos y vías férreas – SETOP N°7/81
- Especificaciones Técnicas para trabajos de movimiento de tierra y limpieza de terrenos (Resolución D. N° 887/66).
- Normativa de prestadoras de servicios sanitarios.
- "Reglamento Argentino de Estructuras de Hormigón" – CIRSOC 201-05
- "Reglamento Argentino de Cargas Permanentes y Sobrecargas Mínimas de Diseño para Edificios y otras Estructuras" - CIRSOC 101-05

En la eventualidad de un conflicto entre las normas citadas, o entre las normas y los requerimientos de esta especificación, deberá considerarse la interpretación más exigente. A todos los efectos, las normas citadas se consideran como formando parte de la presente Especificación y de conocimiento de la Empresa. Su cumplimiento será exigido por la Inspección de Obra.

Artículo 9°.- Medidas de Seguridad en los Lugares de Trabajo

Se tomarán las medidas necesarias para prevenir accidentes del personal, obreros o toda otra persona relacionada a la obra y/o terceros, durante la ejecución o como consecuencia de los mismos. No se permitirá dejar zanjas o pozos abiertos fuera del horario de trabajo sin la debida cobertura, a fin de proteger la caída involuntaria de personas.

Se contará con personal responsable de Higiene y Seguridad debidamente matriculado cuya visita deberá ser plasmada en una planilla la cual estará a disposición en el obrador, tanto de la Inspección de obra, como para personal de Seguridad & Higiene SOF S.E..

Se dispondrá de todos los elementos de protección personal (cascos, botines de seguridad, bandoleras, guantes, etc.) y de señalamiento reglamentario, banderines, farolas, sistemas de comunicación, etc.

Se respetará en todo el ámbito de la obra el RITO (Reglamento Interno Técnico Operativo de F.A.) como así también las Normas referidas a seguridad e higiene (ver anexos)

La CONTRATISTA tiene la obligación de presentar, antes de dar comienzos a los trabajos en la obra, el siguiente listado de documentación referida a la seguridad de la obra, firmada por profesional competente:

- Programa de seguridad según Res. 51/97. Aprobado por ART.

 	GERENCIA DE VÍA Y OBRAS	
	PUESTA EN VALOR ESTACION HURLINGHAM LINEA SAN MARTIN	Revisión 00
		LSM-VO-ET-016
		Fecha: 12/2020
		Página 20 de 141

- Aviso de Inicio de Obra
- Constancia de capacitación en temas generales de la obra a ejecutar.
- Constancia de entrega de elementos de protección personal y ropa de trabajo.

Artículo 10°.- Metodología de Trabajo

En todo momento, se tendrán perfectamente delimitadas las áreas de trabajo observando las normas de seguridad hacia el personal y el público.

Se garantizará la continuidad de los servicios desarrollados en la totalidad del predio en el que se implanta, tomándose las precauciones necesarias a fin de asegurar su operatividad.

10.1.- Depósito de materiales, herramientas y equipos

Con el fin de afirmar la seguridad en la circulación y facilitar la vigilancia de los depósitos de materiales, herramientas, etc., en las proximidades de las vías se cumplirá con las prescripciones siguientes:

Las vías, los andenes y adyacencias deben quedar transitables; los depósitos provisorios de materiales a lo largo de la vía, si no pueden suprimirse, deben librar los gálibos y ser dispuestos de tal manera que librando el mismo no puedan ocasionar daños al personal o a los usuarios, o provocar inconvenientes en la señalización.

10.2.- Seguridad operativa

El trabajo se ejecutará con el servicio ferroviario funcionando por lo que es necesario lograr un clima de cooperación y entendimiento entre las partes. La CONTRATISTA tendrá como premisa garantizar la continuidad de los servicios ferroviarios y tomará las precauciones necesarias a fin de asegurar su operatividad. En todo momento, se tendrá perfectamente delimitada las áreas de trabajo observando las normas de seguridad hacia el personal del FFCC y el público en general, previendo la libre visibilidad de éstos respecto de la aproximación de los trenes.

El todo momento LA CONTRATISTA deberá garantizar la operatividad de la locación afectada a fin de reducir al mínimo las molestias a la normal prestación del servicio.

10.3.- Alumbrado en los lugares de trabajo

El alumbrado de los lugares de trabajo queda a cargo de la CONTRATISTA, ya sea para evitar accidentes en los sitios peligrosos, como para la ejecución de los trabajos nocturnos.

 <p>TRENES ARGENTINOS OPERACIONES Ministerio de Transporte Presidencia de la Nación</p>	GERENCIA DE VÍA Y OBRAS	
	PUESTA EN VALOR ESTACION HURLINGHAM LINEA SAN MARTIN	Revisión 00
		LSM-VO-ET-016
		Fecha: 12/2020
		Página 21 de 141

Se deberá contemplar la iluminación exterior del sitio donde se emplacen, temporalmente durante la ejecución de los trabajos, los contenedores existentes utilizados como oficinas.

10.4.- Limpieza, extracciones y remociones

La CONTRATISTA limpiará y vallará la zona donde se ejecutarán las tareas de acuerdo a los sectores de intervención expresados en planos y pliegos licitatorios.

Los materiales producidos (elementos de posible reutilización) de interés para SOF S.E. serán indicados por la Inspección, transportados y depositados a costo de la CONTRATISTA en el lugar indicado oportunamente.

El producido, que no sea de interés para SOF S.E., será retirado por la CONTRATISTA fuera de la Obra y de los límites del F.C. a su exclusivo costo y de acuerdo a las normativas vigentes, sin que ello ocasione daños o perjuicios a terceros.

10.5.- Materiales

Los materiales a emplear en la ejecución de la Obra cumplirán con las normas I.R.A.M. correspondientes y serán, en todos los casos, nuevos, de la mejor calidad dentro de su respectiva clase y de marca reconocida. La CONTRATISTA pondrá a consideración de la Inspección de Obra, para su aprobación, las marcas y modelos de la totalidad de los materiales a emplear en la presente obra.

La CONTRATISTA deberá acopiar en obrador todos los materiales necesarios para los trabajos diarios programados quedando a criterio de SOFSE la aplicación de sanciones en el caso de constatarse el incumplimiento de esta premisa.

10.6.- Equipos, máquinas, herramientas

Los equipos, máquinas y herramientas requeridas para el manipuleo de los materiales y para el pronto cumplimiento de los plazos de obra, en tipo y cantidad, como así también para ejecutar todos los trabajos necesarios para la obra, deberán reunir las características que aseguren la obtención de la calidad exigida realizando las operaciones en condiciones de seguridad para la obra y el personal afectado.

Dadas las características de la Obra, podrá ser necesario intervenir con vehículos o equipos de gran porte. Quedará a exclusiva responsabilidad, costo y cargo de la Contratista todas las gestiones para el desplazamiento de los mismos. En cuanto a su movimiento en la zona de vías, se necesario adecuar la zona de desplazamiento colocando camas de durmientes complementadas con planchones metálicos para permitir su tránsito sin apoyar en los rieles y durmientes, a tal fin SOFSE suministrará los durmientes en alguno de sus depósitos y estará a cargo y costo del Contratista su transporte, carguío y distribución en la zona de trabajo conformando el camino de

 <p>TRENES ARGENTINOS OPERACIONES</p> <p>Ministerio de Transporte Presidencia de la Nación</p>	GERENCIA DE VÍA Y OBRAS	
	PUESTA EN VALOR ESTACION HURLINGHAM LINEA SAN MARTIN	Revisión 00
		LSM-VO-ET-016
		Fecha: 12/2020
		Página 22 de 141

circulación de los equipos. Para casos particulares de circulación sobre vías nuevas con durmientes de hormigón, será necesario reemplazar algunos de esos durmientes por otros de madera y finalizado el trabajo su normalización, quedando estos trabajos a cuenta y costo del Contratista.

10.7.- Cerco, vallado, protecciones, pasarelas públicas, señalizaciones, desvíos, sistema de información a usuarios, etc.

A los fines de delimitar la zona de obras e impedir el ingreso de toda persona ajena a la misma, garantizándose la operatividad completa del sitio, se colocarán cercos, vallados, protecciones, pasarelas para el usuario y las señalizaciones necesarias, las que serán diseñadas para su rápida remoción en el caso de trabajos que se realicen en diferentes sectores y afecten la seguridad de las personas. Es condición asegurar su estabilidad ante las inclemencias climáticas.

Los cercos serán metálicos de chapa con nervaduras longitudinales, conformando una altura no menor a 2,50m. Contarán con parantes intermedios cada 3m como refuerzo y con portones metálicos de acceso para el personal afectado a la obra. Será rechazado todo cerco que no guarde las normas de seguridad para el trabajo, o que presente montajes desprolijos o defectuosos, y todo otro vicio incompatible al sólo juicio de la Inspección de Obra.

La CONTRATISTA deberá proveer, instalar, mantener y retirar oportunamente todos los carteles que resulten necesarios para anunciar las obras en ejecución. Los carteles de anuncio de obra se emplazarán en cada una de las vías de acceso ferroviarias, viales o peatonales a la zona de obra con la anticipación y dimensiones que resulten necesarias para su correcta visualización.

Los textos, colores y tipografías de los carteles de anuncio de obra serán aprobados por la Inspección de Obra. Los letreros no deberán contener abreviaturas, inscripciones, iniciales, siglas ambiguas ni leyendas no autorizadas por la Inspección de Obra. La sujeción de los carteles será la apropiada, pudiendo exigir la Inspección de Obra medidas de sujeción adicionales. Cuando la circulación nocturna lo amerite, la Inspección de Obra podrá ordenar la iluminación de los carteles, la que correrá por cuenta de la CONTRATISTA.

Artículo 11°.- Horario de Trabajo

Las distintas tareas se programarán y ejecutarán principalmente en horario diurno de lunes a viernes. De corresponder por cuestiones operativas, se deberán realizar tareas en horario nocturno, coordinadas previamente con la inspección de SOFSE.

Para el desarrollo del cronograma de obra deberá tenerse en cuenta que la obra se ejecutará bajo operación ferroviaria, el servicio de pasajeros no sufrirá alteraciones.

 <p>TRENES ARGENTINOS OPERACIONES Ministerio de Transporte Presidencia de la Nación</p>	GERENCIA DE VÍA Y OBRAS	
	PUESTA EN VALOR ESTACION HURLINGHAM LINEA SAN MARTIN	Revisión 00
		LSM-VO-ET-016
		Fecha: 12/2020
		Página 23 de 141

Los cortes de energía deben solicitarse y programarse con no menos de 7 días de anticipación, lo cual no garantiza la posibilidad del otorgamiento en el momento de la solicitud en sitio, los otorgamientos de cortes de energía están condicionados a la situación del servicio.

En caso que no sea posible el otorgamiento del corte de energía, se reprogramará la tarea, lo cual no será motivo para que El Contratista solicite costos adicionales.

Los trabajos que impliquen invasión de gálibo o interfieran con la normal operación del servicio deberán realizarse en horario nocturno o fines de semana.

Para la ejecución de trabajos en zona de vía valen todas las consideraciones que al respecto están indicadas en el RITO (Reglamento Interno Técnico Operativo de F.A.) como así también las Normas referidas a seguridad e higiene (ver anexos).

Artículo 12°.- Control de los Trabajos

La CONTRATISTA implementará y mantendrá los sistemas de información de la obra actualizados, posibilitando a la Inspección llevar un control sistemático de la misma.

Producirá a expresa solicitud de la Inspección toda la información que resulte necesaria, ya sea de carácter técnico, administrativo u operativo, estando siempre disponible para su consulta.

La Inspección tendrá libre acceso a los lugares del obrador y talleres donde se esté construyendo, instalando, fabricando, montando o reparando toda obra o material, para proceder a la fiscalización y verificación de la calidad de las tareas realizadas. Cuando dichas tareas fueran efectuadas por terceros Contratistas, o en establecimiento de terceros proveedores, la CONTRATISTA tomará los recaudos necesarios para que la Inspección tenga libre acceso a esos lugares y cuente con todas las facilidades para llevar adelante su cometido.

Cuando la Inspección constatare defectos, errores, mala calidad de los materiales o deficientes procedimientos de trabajo, podrá ordenar a la CONTRATISTA la reparación o el reemplazo de lo defectuoso, quedando a cargo de la CONTRATISTA el reemplazo del mismo.

Si la Inspección no hubiera formulado, en su oportunidad, observaciones por materiales o trabajos defectuosos, no estará implícita la aceptación de los mismos, y la Inspección podrá ordenar las correcciones o reemplazos que correspondan, en el momento de evidenciarse las deficiencias, siendo también a cargo de la CONTRATISTA el costo correspondiente.

Las comunicaciones entre la CONTRATISTA y la Inspección se realizarán por medio del libro de "Notas de Pedido", y entre la Inspección de Obras y la CONTRATISTA por medio del libro de "Ordenes de Servicio", ambos libros estarán conformados por folios

 <p>TRENES ARGENTINOS OPERACIONES</p> <p>Ministerio de Transporte Presidencia de la Nación</p>	GERENCIA DE VÍA Y OBRAS	
	PUESTA EN VALOR ESTACION HURLINGHAM LINEA SAN MARTIN	Revisión 00
		LSM-VO-ET-016
		Fecha: 12/2020
		Página 24 de 141


triplicados, serán provistos por la CONTRATISTA y sus hojas serán numeradas correlativamente. Dichos libros permanecerán a disponibilidad de la Inspección de Obra. La CONTRATISTA elaborará partes diarios de producción, los cuales deberán ser entregados diariamente a la Inspección de Obra a través de “Nota de Pedido” firmada por el Jefe de Obra. Dichos partes deberán contener todos los eventos relevantes de la jornada de trabajo, incluyendo: trabajos realizados en correlación con los ítems de certificación, listado de personal con horas trabajadas, listado de equipos utilizados, materiales consumidos, stock de materiales, listado de materiales producidos, presencia de responsable de seguridad e higiene, listado de subcontratistas presentes, condiciones climáticas, inspecciones de terceros y horas trabajadas.

Mensualmente la CONTRATISTA deberá presentar un informe en el que se asentará lo siguiente:


1. Tareas desarrolladas en el mes, en relación al cronograma aprobado.
2. Consumo de materiales realizado.
3. Utilización de equipos.
4. Cantidad de personal.
5. Avances en la fabricación, reparación o instalación de equipos.
6. Cantidad y tipo de materiales producidos y lugar de acopio.
7. Detalles de las tareas en que se manifestaron problemas, o potencialmente conflictivas, y medidas adoptadas o a adoptar.
8. Días de lluvia y comprobantes de partes meteorológicos.
9. Todo otro tipo de datos que sirvan para un mejor entendimiento, seguimiento y control de los trabajos.
10. Recopilación de Partes diarios

Artículo 13°.- Lugar de Ejecución de los Trabajos

Los trabajos se realizarán en el cuadro de Estación Hurlingham y en los predios ubicados a ambos lados (ascendente y descendente) de las vías de la misma, de la Línea San Martín, delimitados por las calles Arturo Jauretche, Tte. Gral. Pablo Ricchieri, Isabel la Católica y Remedios de Escalada, en el municipio de Hurlingham, partido homónimo de la Provincia de Buenos Aires.

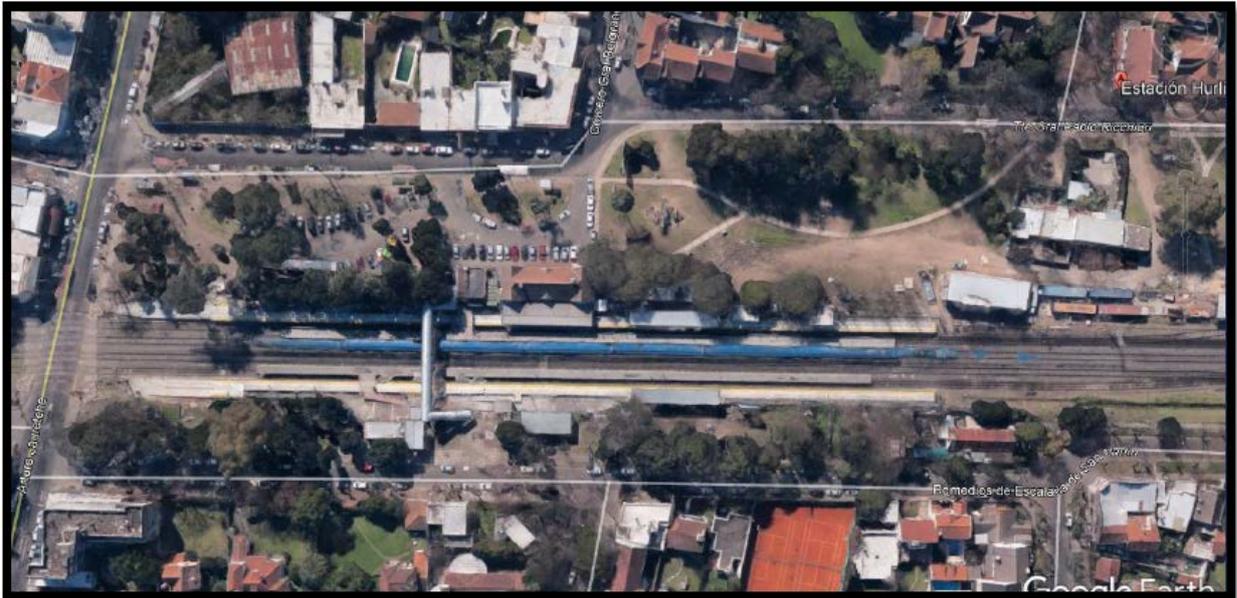

Vista aérea de implantación general (C. Google Earth).

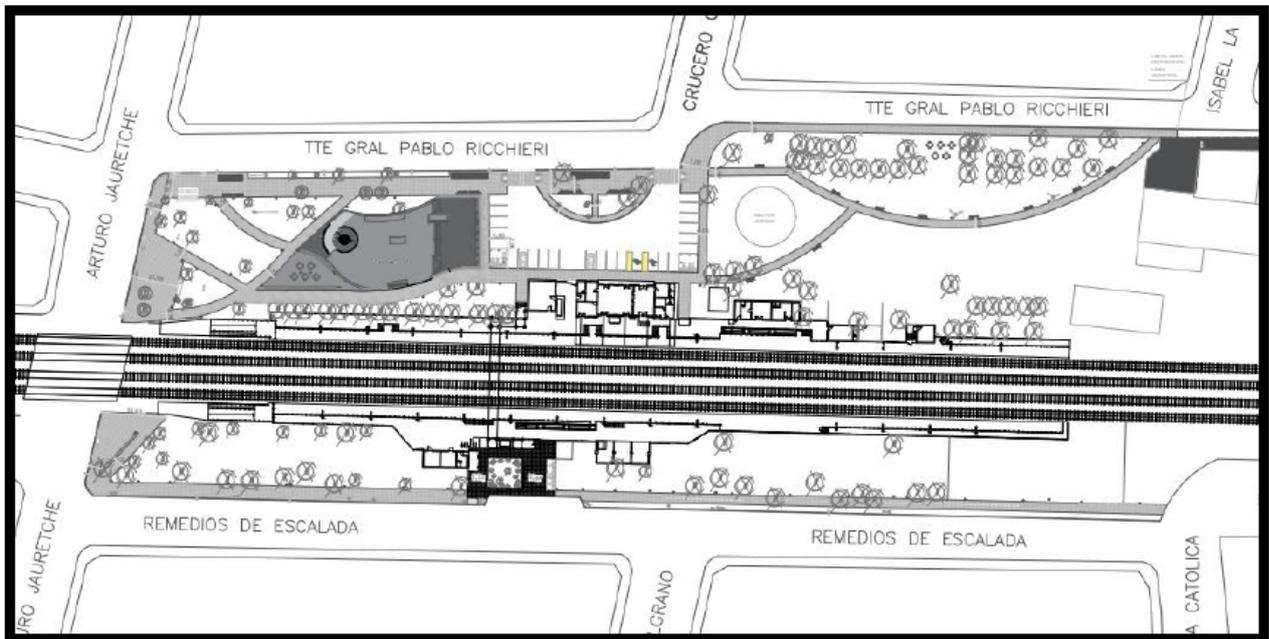

Plano de implantación general

 	GERENCIA DE VÍA Y OBRAS	
	PUESTA EN VALOR ESTACION HURLINGHAM LINEA SAN MARTIN	Revisión 00
		LSM-VO-ET-016
		Fecha: 12/2020
		Página 26 de 141

Artículo 14°.- Conocimiento de la Obra

Los oferentes deberán inspeccionar las características y estado de las instalaciones así como la magnitud e índole de las tareas que eventualmente se pudieran realizar.

Se considera que en su visita al lugar de la obra, el Oferente ha podido conocer el estado en que se encuentra la misma y que por lo tanto su oferta incluye todas las restauraciones y reparaciones necesarias de acuerdo con las reglas del arte, aunque no se mencionen en la documentación de la presente licitación.

El Oferente deberá tomar las previsiones necesarias a los efectos de un cabal conocimiento del estado en que pueden encontrarse las construcciones a intervenir. Este conocimiento de la obra es fundamental dado que en base al mismo se deberá ejecutar el presupuesto.

El Oferente deberá obtener un **certificado que acredite su visita a la obra**, dicho certificado deberá adjuntarse a las ofertas que se presenten en la propuesta licitatoria.

Artículo 15°.- Manejo de la Obra

15.1.- Obrador

La CONTRATISTA preverá el montaje de los obradores y depósitos que el normal desarrollo de la obra requiera.

La CONTRATISTA se obliga a mantenerlos en buenas condiciones de conservación y limpieza. El costo de la provisión y/o construcción de los obradores y depósitos provisionales estará a exclusivo cargo de la CONTRATISTA, quien deberá presentar a la Inspección de Obra la documentación de detalle que permita su evaluación y, eventual aprobación previa.

No se autoriza el uso de otros sectores de edificios distintos a obradores y/o depósitos para colocar materiales, equipos o instalaciones.

La CONTRATISTA será el único responsable de la seguridad de la totalidad de los ámbitos destinados a obradores y depósitos. El depósito de materiales contará con un área especial destinada al guardado de materiales originales retirados de la obra (carpinterías, etc.) que deban ser intervenidos y/o recolocados durante los trabajos.

La CONTRATISTA será pleno y único responsable por la salvaguarda de los elementos y materiales allí colocados, haciéndose cargo de su reposición, al margen de las multas que pudieran corresponderle.

En el interior de dicho depósito se evitará la acumulación de residuos, la incidencia de la luz solar directa, la humedad, las filtraciones y toda situación que pueda dañar a cualquiera de los materiales guardados allí.

 <p>TRENES ARGENTINOS OPERACIONES</p> <p>Ministerio de Transporte Presidencia de la Nación</p>	GERENCIA DE VÍA Y OBRAS	
	PUESTA EN VALOR ESTACION HURLINGHAM LINEA SAN MARTIN	Revisión 00
		LSM-VO-ET-016
		Fecha: 12/2020
Página 27 de 141		

15.2.- Manejo de Materiales

Todos los materiales a usarse en los trabajos mencionados en esta obra, responderán a las especificaciones técnicas incluidas en cada uno de los rubros correspondientes y consecuentemente a las normas IRAM.

La calidad y eficacia de los materiales, elementos y equipos, cumplirán con las condiciones de perfecta funcionalidad y de acabado, no admitiéndose deficiencias de ningún tipo por eventuales omisiones, errores o discrepancias en la documentación respectiva. La responsabilidad sobre dichos términos correrá a cargo de la CONTRATISTA. Dada la complejidad de tareas que intervienen en el proceso de la obra, la CONTRATISTA deberá contar con maquinarias y herramientas adecuadas y suficientes.

La totalidad de los materiales que ingresen a la obra deberán estar reconocibles y la CONTRATISTA se hará responsable por su calidad. En todos los casos en que sea posible deberá identificar procedencia, fecha de elaboración y/o de adquisición, marca, características y vencimiento de los mismos. Tan pronto como ingresen a la obra serán guardados en el depósito correspondiente.

Las pinturas, removedores, solventes, aditivos y demás productos químicos, se mantendrán en sus envases originales, tapados herméticamente y conservando los módulos de fábrica, donde se los identifique claramente.

Los productos combustibles o corrosivos se guardarán tomando las precauciones del caso e identificándolos claramente a efectos de advertir a los operarios y a terceros del peligro que representan. Las condiciones de guardado y manipulación de los mismos se ajustarán a lo previsto en las normas de seguridad vigentes para la obra.

15.3.- Abastecimiento de Materiales

La CONTRATISTA tendrá siempre en obra la cantidad de materiales que se requieran para el buen desarrollo del trabajo. La Inspección de Obra queda facultada para solicitar la ampliación del stock en el momento que lo considere necesario.

15.4.- Movimiento de Materiales

El desplazamiento de materiales dentro de la obra, se realizará exclusivamente en horarios y a través de los lugares expresamente autorizados por la Inspección de Obra.

15.5.- Marcas de Materiales

Los materiales a utilizar deberán ser de primera calidad y se deberá indicar la marca, el modelo y las características técnicas del producto que cotiza.

En los casos en que se mencionen marcas en la presente especificación, lo es al solo efecto de señalar las características generales y tipologías de referencia del objeto

 <p>TRENES ARGENTINOS OPERACIONES</p> <p>Ministerio de Transporte Presidencia de la Nación</p>	GERENCIA DE VÍA Y OBRAS	
	PUESTA EN VALOR ESTACION HURLINGHAM LINEA SAN MARTIN	Revisión 00
		LSM-VO-ET-016
		Fecha: 12/2020
		Página 28 de 141

pedido. La CONTRATISTA podrá ofrecer artículos similares de marcas alternativas, en tanto las mismas ofrezcan una calidad o características técnicas superadoras, quedando la última decisión respecto a aprobación de los materiales a cargo de la Inspección de Obra de SOF S.E.

En aquellos casos en que existan razones técnicas debidamente fundadas respecto a la elección de una marca en particular, la CONTRATISTA deberá proveer la marca especificada.

La CONTRATISTA estará obligada a utilizar métodos, equipos, herramientas y enseres que a juicio de la Inspección de Obra aseguren la buena calidad de los trabajos y su correcta terminación, sin generar daños a las partes originales del edificio.

Asimismo, empleará mano de obra calificada para cada tipo de tarea a desarrollar. La Inspección de Obra queda facultada para solicitar, a su solo juicio, la sustitución de cualquier equipo, herramienta, material, operario y/o técnico que no garantice el resultado del trabajo y/o la adecuada salvaguarda de las partes originales del edificio.

15.6.- Trámites, Gestiones y Permiso

De corresponder el cumplimiento del Decreto 1063/82, LA CONTRATISTA realizará las gestiones necesarias para la presentación y aprobación previa de los trabajos ante la Comisión Nacional de Museos, Monumentos y Lugares Históricos.

Por su parte, la CONTRATISTA realizará las gestiones que fuesen necesarias ante las empresas de servicios y otros para el correcto desempeño de las tareas a ejecutar.

15.7.- Iluminación y Fuerza Motriz

La obtención y el consumo de la energía para la ejecución de la obra, como así también para la iluminación del cartel de obra, y la provisión de fuerza motriz para los equipos e implementos de construcción, propios y de los subcontratistas, serán costeados por la CONTRATISTA, a cuyo cargo estará el tendido de la líneas provisorias con ajuste a las exigencias de carácter técnico reglamentarias para dichas instalaciones.

Será rechazada toda instalación que no guarde las normas de seguridad para el trabajo, o que presente tendidos desprolijos o iluminación defectuosa, y todo otro vicio incompatible al sólo juicio de la Inspección de Obra.

Se considera tendido aéreo y postes con altura mínima de tendido de 4.50mts.

Incluye tendido de cañería de polipropileno de 1" para provisión de agua para obra (los puntos de consumo que el contratista considere necesarios) y válvulas y accesorios necesarios para el conexionado de consumo de obra, incluyendo tendido aéreo de postes con altura mínima de tendido de 4.50mts.

 <p>TRENES ARGENTINOS OPERACIONES Ministerio de Transporte Presidencia de la Nación</p>	GERENCIA DE VÍA Y OBRAS	
	PUESTA EN VALOR ESTACION HURLINGHAM LINEA SAN MARTIN	Revisión 00
		LSM-VO-ET-016
		Fecha: 12/2020
		Página 29 de 141

15.8.- Autorización de los Trabajos

Al comenzar los trabajos, la Inspección de Obra presentará al Contratista un Anteproyecto de Necesidades. Dicha documentación estará compuesta de los siguientes elaborados para la locación:

- Ordenes de Trabajo Preliminares que reflejan un frente de trabajo asociados a una especialidad o sector a intervenir, incluyendo:
 1. Breve memoria descriptiva de los trabajos a ejecutar.
 2. Cómputo preliminar asociado a los ítems de certificación.
 3. Relevamiento fotográfico de la situación existente.
- Plan de Trabajo Preliminar, consolidando la totalidad de las Ordenes de Trabajo Preliminares
- Planos de planta de hechos existentes

Sobre la base del Anteproyecto de Necesidades, la Contratista deberá revisar, ampliar y profundizar el contenido de dicha documentación, debiendo efectuar su devolución en un plazo menor a siete (7) días corridos. Esta documentación deberá incluir como mínimo los siguientes elaborados:

- Ordenes de Trabajo Revisadas para Aprobación, que contendrán:
 1. Memoria Descriptiva revisada incluyendo: cantidad de personal asociado, horarios de trabajo, especificaciones de materiales (con su correspondiente marca y modelo), propuesta de cerco de obra, equipos a afectar y cualquier otro elemento que permita definir con claridad la metodología de trabajo prevista.
 2. Cómputo métrico ajustado.
 3. Acta de relevamiento de hechos existentes según lo dispuesto en el Art 14.10 – Acta de Constatación.
- Plan de Trabajos Revisado para Aprobación reflejando la vinculación temporal entre las Órdenes de Trabajo.
- Plan de Certificación y Curva de avance asociada

 	GERENCIA DE VÍA Y OBRAS	
	PUESTA EN VALOR ESTACION HURLINGHAM LINEA SAN MARTIN	Revisión 00
		LSM-VO-ET-016
		Fecha: 12/2020
		Página 30 de 141

- Documentación gráfica: Planos de Planta, Vista, Corte, Detalles, Instalaciones, Carpinterías, Planillas de Locales y toda aquella documentación que permita la definición taxativa del alcance de las tareas a nivel de “Apto para Construcción”.

Esta documentación deberá ser presentada por Nota de Pedido a la Inspección de Obra en formato físico y digital para su Revisión y posterior Aprobación. La Aprobación se realizará en un plazo menor a diez (10) días corridos y resultará indispensable para el inicio de los trabajos.

De este modo sólo serán reconocidos, certificados y pagados aquellos trabajos efectivamente realizados a pedido de la Inspección de Obra y debidamente autorizados mediante su correspondiente Orden de Trabajo Aprobada.

A los efectos de computar el plazo total por Estación se considerará como fecha de inicio el hito de Aprobación de las Órdenes de Trabajo o el del cumplimiento de los diecisiete (17) días corridos desde la entrega del Anteproyecto de Necesidades por parte de la Inspección de Obra, lo que ocurra primero.

Una vez finalizados los trabajos y de no mediar defectos, ni imperfecciones o vicios aparentes en la ejecución de los trabajos definidos en las Ordenes de Trabajo Aprobadas, se labrará un Acta de Finalización de la totalidad de las Órdenes de Trabajo labradas, donde quedará asentada la fecha de terminación y el plazo total de ejecución de las tareas requeridas.

La Inspección de Obra podrá realizar las modificaciones a los proyectos de intervención que crea convenientes a efectos de cumplir con el objeto de la presente Especificación y con las necesidades operativas de las Líneas sin que esto genere adicional alguno.

15.9.- Acta de Constatación

Antes de iniciar cualquier trabajo (incluyendo obrador, protecciones, etc.) y a efectos de deslindar toda responsabilidad entre la CONTRATISTA y/o terceros que ocupen el área a intervenir, la CONTRATISTA deberá hacer un relevamiento del estado de conservación de los mismos. Contará con los planos, croquis, memorias descriptivas y/o fotografías que se requieran para dar cuenta de las situaciones encontradas.

Dicho relevamiento deberá contar con la firma de la CONTRATISTA y la Inspección de Obra. La CONTRATISTA queda obligada a entregar los originales de toda acta de constatación o inventario de elementos o de estado de situación que se realice en el curso de la obra, a la Inspección de Obra, guardando copia para sí.

 	GERENCIA DE VÍA Y OBRAS	
	PUESTA EN VALOR ESTACION HURLINGHAM LINEA SAN MARTIN	Revisión 00
		LSM-VO-ET-016
		Fecha: 12/2020
Página 31 de 141		

15.10.- Responsabilidad por Elementos de la Obra

La CONTRATISTA será responsable por la totalidad de los elementos existentes en el sector (adheridos o no), tanto al momento de iniciar la obra, como durante la misma.

15.11.- Andamios

La ejecución de las tareas detalladas puede requerir el uso de plataformas elevadoras eléctricas. En aquellos casos que no puedan ser utilizadas se requerirá la utilización de andamios.

Los mismos serán del tipo fijo pre armado o de caño y nudo. El uso de uno u otro quedará sujeto a la propuesta de la CONTRATISTA y a la aprobación de la Inspección de Obra. Queda expresamente prohibido el uso de silletas o de balancines manuales.

Desarrollos de alturas mayores a 6 mts en uso como plataforma de trabajo y/o para soportar cargas deberá presentarse memoria de cálculo.

Los andamios fijos o móviles deberán permitir el acceso fácil, cómodo y seguro a todas y cada una de las partes a intervenir. Podrán ser móviles, con ruedas de goma. En cualquier caso cumplirán con las normas de seguridad vigentes.

Los pisos operativos de los andamios serán construidos de chapa doblada, de una resistencia suficiente como para asegurar su estabilidad y soportar las cargas a las que serán sometidos durante el desarrollo de los trabajos.

Los parantes verticales no podrán apoyar en forma directa sobre los solados. Dispondrán siempre de una base metálica, la que a su vez descansará sobre un taco de madera. Tanto la base como el taco tendrán la rigidez suficiente como para asegurar una adecuada repartición de las cargas sobre la superficie de apoyo, evitando el efecto de punzonamiento.

Los andamios deberán contar con las barandas y demás elementos exigidos por las normas de seguridad vigentes para el gremio de la construcción y deberán cumplir con las reglamentaciones municipales vigentes. Estarán dotados de escaleras de servicios, las que serán cómodas y seguras para permitir el eventual movimiento de operarios y técnicos de uno a otro nivel operativo, durante la intervención a desarrollar.

La totalidad de los elementos que conformen las estructuras de andamios serán los que correspondan al sistema comercial elegido. No se admitirá la mezcla de elementos que pertenezcan a sistemas distintos (siempre que no sean compatibles) ni sujeciones precarias (por ej.: las realizadas mediante ataduras de alambres).

En el montaje se evitará dejar expuestos elementos que por sus características formales (filos, bordes cortantes, etc.) puedan causar accidentes al personal o terceros. Los elementos que presenten estas características (por ej.: extremos de pernos roscados y/o tornillos) deben ser cubiertos adecuadamente (por ej.: mediante un capuchón de plástico

 <p>TRENES ARGENTINOS OPERACIONES</p> <p>Ministerio de Transporte Presidencia de la Nación</p>	GERENCIA DE VÍA Y OBRAS	
	PUESTA EN VALOR ESTACION HURLINGHAM LINEA SAN MARTIN	Revisión 00
		LSM-VO-ET-016
		Fecha: 12/2020
		Página 32 de 141

o goma). La Inspección de Obra queda facultada para solicitar las modificaciones que crea convenientes a efectos de solucionar este tipo de inconvenientes.

Todos los elementos metálicos que conforman los andamios, al ingresar a la obra deberán estar protegidos mediante los recubrimientos adecuados (convertidor de óxido y esmalte sintético), para evitar que cualquier proceso de oxidación durante su permanencia en ella pueda alterar las superficies originales de los edificios.

La pantalla de seguridad tendrá un tramo horizontal y uno inclinado, ambos sin solución de continuidad. Serán construidos con terciado fenólico de un espesor de 20 mm.

No deben quedar espacios libres de más de 1 cm por los que puedan escaparse cascotes u otros elementos. Los tableros se fijarán mediante tornillos a la estructura de madera (tirantes) que se tomará a los parantes de andamios.

Durante los trabajos, los pisos de tablonos se mantendrán libres de escombros, desechos, envases, herramientas u otros elementos que no sean imprescindibles para la tarea a desarrollar. Todo el andamio mantendrá, desde el comienzo hasta la completa finalización de la obra, la totalidad de los pisos operativos que correspondan.

15.12.- Protección del Entorno

Antes de dar comienzo a cualquier trabajo se protegerán las partes y/o los elementos de los inmuebles del sector a intervenir que puedan ser dañados por golpes. Las protecciones serán sobrepuestas, pero aseguradas mediante el empleo de elementos de fijación no agresivos (cintas adhesivas, cuerda, etc.), de modo de evitar su caída o desplazamiento.

Las estructuras para prever golpes deben estar diseñadas especialmente. En estos casos podrá recurrirse a muelles de espuma de goma o de fibra comprimida. No se admitirá la fijación de las protecciones a las partes originales mediante elementos que puedan dañarlos, como clavos, ganchos, tornillos, etc.

Cuando sólo se requieran protecciones contra el polvo, será suficiente usar las mantas de polietileno. Las estructuras para prever golpes deben estar diseñadas especialmente. En estos casos podrá recurrirse a muelles de espuma de goma o de fibra comprimida. No se admitirá la fijación de las protecciones a las partes originales mediante elementos que puedan dañarlos, como clavos, ganchos, tornillos, etc.

Se tendrá en cuenta especialmente la protección de los pisos de madera, los calcáneos y los umbrales existentes en la obra, los que se protegerán convenientemente del polvo, mediante el empleo de mantas de polietileno o lonas. Si esta superficies son sometidas al tránsito de carretillas y /u otras tareas que impliquen una agresión mecánica, serán cubiertos además por tablonos o tableros de madera que eviten su posible deterioro.

 <p>TRENES ARGENTINOS OPERACIONES Ministerio de Transporte Presidencia de la Nación</p>	GERENCIA DE VÍA Y OBRAS	
	PUESTA EN VALOR ESTACION HURLINGHAM LINEA SAN MARTIN	Revisión 00
		LSM-VO-ET-016
		Fecha: 12/2020
Página 33 de 141		

Las carretillas para el transporte de material tendrán ruedas de goma, al igual que toda maquinaria o equipo que deba ser desplazado por ellos.

Pasarelas o tarimas serán exigidas cuando sea necesario circular sobre las cubiertas del edificio, tanto antes como después de efectuar los trabajos indicados.

Artículo 16°.- Representante Técnico

El representante Técnico de la CONTRATISTA en la Obra deberá cumplir, al igual que responsable de los trabajos, los siguientes requerimientos: Título Profesional: Ingeniero o Arquitecto Matriculado, que acredite conocimiento y capacidad para desarrollar esta actividad.

Artículo 17°.- Provisiones para Obrador

La CONTRATISTA proveerá y pondrá a disposición permanente para uso de SOF S.E. desde el inicio de la obra los siguientes elementos:

- 1) Una (1) oficina tipo container para la Inspección de Obra. La misma deberá contar con mobiliario y equipamiento para 2 puestos de trabajo, incluyendo:
 - a. Una biblioteca
 - b. 2 escritorios
 - c. 4 sillas
 - d. 1 dispenser de agua fría/caliente
 - e. 1 Equipo de Aire acondicionado
 - f. Servicios de luz y wi fi incluidos
 - g. Sanitario portátil de uso exclusivo de la Inspección de Obra. Incluye como mínimo 3 servicios de limpieza semanales.

- 2) Una (1) computadora portátil tipo notebook, del estilo ultrabook (liviana), nueva a estrenar de igual o superior calidad a la descripta a continuación, con las siguientes características: Procesador: Intel® Core i7 10ª Generación (4MB Cache, 3.4 GHz), Memoria: 16GB DDR4, Almacenamiento: 1 TB HDD, Gráfica: Intel UHD Graphics 620, Pantalla: 15.6" HD, Garantía: 1 año de fábrica. Debe contar con software original instalado: Windows 10, Paquete Office 2019, Autocad 2020.

 	GERENCIA DE VÍA Y OBRAS	
	PUESTA EN VALOR ESTACION HURLINGHAM LINEA SAN MARTIN	Revisión 00
		LSM-VO-ET-016
		Fecha: 12/2020
		Página 34 de 141

- 3) Dos (2) Equipos de Telefonía Celular nuevo tipo Smartphone, sin uso. Uno liberado y el otro con un servicio habilitado con no menos de 200 minutos libres y roaming internacional y servicio de datos ilimitado, con como mínimo las siguientes prestaciones: Memoria interna 64 GB, Memoria RAM 6 GB, Sistema operativo Android, Tamaño de la pantalla 6.2 ", Resolución de la pantalla 1440 px x 2960 px, Red 4G/LTE, Conector USB, Wi-Fi, GPS, Bluetooth. Los cargos por servicios de comunicaciones correrán por cuenta de la Contratista, desde la firma del Acta de Inicio hasta la Recepción Definitiva de la obra. Concluida la obra, ambos equipos quedarán en forma definitiva, en poder del Comitente. Los gastos a partir de la Recepción Definitiva, quedarán a cargo del Comitente.

LA CONTRATISTA deberá proveer estos servicios referidos dentro de los 10 días desde el Acta de Inicio y hasta la suscripción de la Recepción Provisoria de la obra sin observaciones, momento en que serán devueltos a la CONTRATISTA.

Los ítems detallados deben cotizarse dentro del ítem Obrador.

Artículo 18°.- Limpieza de Obra

18.1.- Limpieza periódica de obra

Es obligación de la CONTRATISTA mantener permanentemente la Obra y el obrador con una limpieza adecuada a juicio de la Inspección y libre de residuos, evitándose así inconvenientes al personal operativo y a usuarios del servicio ferroviario.

Al finalizar la jornada, la CONTRATISTA deberá retirar todo el material producido, dejando las instalaciones limpias y ordenadas.

No se permitirá la acumulación en zonas operativas de material producido, escombros, basura, materiales y herramientas, dejando permanentemente libres los sectores mencionados.

18.2.- Limpieza final de obra

Se realizará con eficacia la limpieza final de obra retirando todas las máquinas, herramientas, vallados, cercos, carteles, etc. Las zonas aledañas donde se realizaron los trabajos deben quedar libres de escombros, ramas o residuos.

Artículo 19°.- Documentación de Final de Obra

Conjuntamente con la finalización de los trabajos y previo a la solicitud del Acta de Recepción Provisoria, la CONTRATISTA entregará a la Inspección de Obra tres copias en papel firmadas por el profesional correspondiente y en formato digital (Autocad

 <p>TRENES ARGENTINOS OPERACIONES</p> <p>Ministerio de Transporte Presidencia de la Nación</p>	GERENCIA DE VÍA Y OBRAS	
	PUESTA EN VALOR ESTACION HURLINGHAM LINEA SAN MARTIN	Revisión 00
		LSM-VO-ET-016
		Fecha: 12/2020
		Página 35 de 141

versión 2019 o superior + PDF) mediante memoria USB (pendrive) la totalidad de la documentación conforme a obra y registro fotográfico de condiciones previas a la obra y de condiciones al fin de la misma.

Toda otra documentación que la Inspección considere exigible para la definición e identificación de los trabajos efectuados.

En forma conjunta se deberá entregar la totalidad de manuales de uso, garantías, certificaciones, series de identificación y demás documentación afín, encarpada, rotulada y dividida por rubros de aplicación de todos los insumos requeridos en la presente obra.

Artículo 20°.- Garantía Técnica y Vicios Ocultos

La CONTRATISTA garantizará la buena calidad de los materiales utilizados y de los trabajos realizados por los deterioros y/o fallas que puedan sufrir por causa propia o por cualquier otra que resulte de la operación normal del servicio ferroviario. Se debe incluir en el alcance la totalidad de los insumos y consumibles necesarios para el correcto funcionamiento de la instalación durante el período de garantía.

El plazo durante el cual se otorgará la garantía será de doce (12) meses, contados a partir de la firma del Acta de Recepción Provisoria sin observaciones. Durante este período, la reparación de los deterioros y/o fallas será hecha por la CONTRATISTA a su costa. Si la Inspección interpretara que la aparición de deterioros y/o fallas ha tenido origen en algún defecto de fabricación, ejecución o instalación, se entenderá que hay vicio oculto y será de aplicación lo establecido en el artículo correspondiente con más las responsabilidades establecidas en el Código Civil y Comercial de la Nación.

En caso de incumplimiento de la CONTRATISTA de su obligación de reparar los deterioros y/o fallas que se produjeran durante el período de garantía en el tiempo previsto, SOF S.E. tendrá el derecho a efectuar la reparación por sí o por intermedio de terceros, recuperando los costos de todo tipo que por tal razón hubiese asumido, mediante compensación por cualquier suma que adeudare a la CONTRATISTA por cualquier motivo, o del Fondo de Reparos; ello además de aplicar la multa que corresponda. Luego de la Recepción Definitiva la CONTRATISTA será responsable en los términos de los Artículos 1273, 1274, 1275 y 1277 del Código Civil y Comercial de la Nación.

20.1.- Recepción provisoria

Una vez terminados los trabajos, se realizará una visita conjunta entre la CONTRATISTA y la Inspección de Obra y de no mediar defectos, ni imperfecciones o vicios aparentes en la ejecución de los trabajos contratados de acuerdo a la presente documentación, se

 <p>TRENES ARGENTINOS OPERACIONES</p> <p>Ministerio de Transporte Presidencia de la Nación</p>	GERENCIA DE VÍA Y OBRAS	
	PUESTA EN VALOR ESTACION HURLINGHAM LINEA SAN MARTIN	Revisión 00
		LSM-VO-ET-016
		Fecha: 12/2020
Página 36 de 141		

procederá a recibir provisoriamente la ejecución de los trabajos mediante la firma del “ACTA DE RECEPCIÓN PROVISORIA”.

20.2.- Recepción definitiva

Una vez transcurrido el plazo de garantía y de no observarse defectos, ni imperfecciones o vicios aparentes y/u ocultos, se procederá a recibir definitivamente la ejecución de los trabajos mediante la firma del “ACTA DE RECEPCIÓN DEFINITIVA”. La CONTRATISTA deberá detallar el valor de los Bienes de Uso que quedarán en poder del Comitente para poder ser activados dentro del Módulo de Bienes de la Empresa.

Artículo 21°.- Medición y Certificación

Mensualmente se confeccionará el Certificado de Avance de Obra por quintuplicado, de acuerdo al trabajo realizado y en base al Acta de Medición, donde constará la cantidad de trabajo ejecutado. Dicho documento se compondrá de la siguiente información:

- **Planilla Certificado:** se dividirá por ítems de cada trabajo, transcribiendo y numerando los ítems que figuran en la Planilla de Cotización de la oferta; ésta indicará el avance porcentual y el avance en pesos para cada uno de los ítems, de acuerdo a la cantidad de trabajo ejecutado.
- **Acta de medición:** se dividirá por ítems de cada trabajo, transcribiendo y numerando los ítems que figuran en la planilla de cómputo y presupuesto de la oferta; ésta indicará el avance porcentual para cada uno de los ítems, de acuerdo a la cantidad de trabajo ejecutado.
- **Informe Mensual:** descripción cualitativa del trabajo ejecutado para cada ítem de la planilla de medición, acompañado por el correspondiente relevamiento fotográfico que ilustrará el estado de la infraestructura antes y después de la ejecución de los trabajos certificados.
- **Curva de Avance:** gráfico comparativo entre trabajo proyectado y trabajo ejecutado.
- **Partes Diarios:** recopilación de partes emitidos en el mes firmado por el Jefe de Obra.

La CONTRATISTA solicitará a la Inspección de Obra el modelo de certificado para su confección, el cual será posteriormente firmado por la Inspección de Obra y el Representante Técnico de la CONTRATISTA.

 <p>TRENES ARGENTINOS OPERACIONES Ministerio de Transporte Presidencia de la Nación</p>	GERENCIA DE VÍA Y OBRAS	
	PUESTA EN VALOR ESTACION HURLINGHAM LINEA SAN MARTIN	
	Revisión 00	
	LSM-VO-ET-016	
		Fecha: 12/2020
		Página 37 de 141

Artículo 22°.- Descripción de los Trabajos

Se detallan a continuación los trabajos para la “Puesta en Valor de Estación Hurlingham”, corriendo por cuenta de la CONTRATISTA el Proyecto Ejecutivo, el cual respetará las premisas indicadas en el presente pliego. Queda por lo tanto totalmente aclarado que el detalle aquí suministrado tiene como objeto facilitar la lectura e interpretación del mismo a los efectos de la presentación de la oferta y la posterior ejecución de la obra.

Los trabajos descriptos incluyen las tareas necesarias para la ejecución de las construcciones que se detallan.

Las tareas a ejecutar serán las siguientes:

Ítem	DESCRIPCIÓN DE TAREAS
1	TRABAJOS PRELIMINARES
	PUESTA EN VALOR ESTACION HURLINGHAM
2	DEMOLICIONES Y RETIRO DE PRODUCIDO
3	EXCAVACION Y COMPACTACION DE SUELO
4	HORMIGON ARMADO
5	MAMPOSTERIA
6	AISLACIONES HIDROFUGAS
7	CUBIERTAS
8	DESAGUES Y DRENAJES
9	REVOQUES
10	CONSTRUCCIONES EN SECO
11	CONTRAPISOS Y CARPETAS
12	SOLADOS
13	ZOCALOS
14	REVESTIMIENTOS
15	CARPINTERIAS
16	INSTALACION ELECTRICA
17	INSTALACION SANITARIA
18	INSTALACION TERMOMECANICA
19	VIDRIOS Y ESPEJOS
20	PINTURA
21	CERRAMIENTO

 <p>TRENES ARGENTINOS OPERACIONES Ministerio de Transporte Presidencia de la Nación</p>	GERENCIA DE VÍA Y OBRAS	
	PUESTA EN VALOR ESTACION HURLINGHAM LINEA SAN MARTIN	
	Revisión 00	
	LSM-VO-ET-016	
		Fecha: 12/2020
		Página 38 de 141

22	EQUIPAMIENTO
23	OFFICE
24	OTROS
	PUESTA EN VALOR ENTORNO ESTACION HURLINGHAM
25	MOVIMIENTO DE SUELOS
26	VEREDA DE BALDOSAS
27	SENDEROS DE HORMIGON
28	SKATEPARK
29	EQUIPAMIENTO URBANO
30	DESAGUES PLUVIALES
31	ILUMINACION
32	ENSAYOS
33	RECUPERACION DE AREAS PARQUIZADAS
34	INGENIERIA CONFORME A OBRA Y LIMPIEZA

22.1.- TRABAJOS PRELIMINARES

La suma de los ítems comprendidos dentro del rubro Trabajos Preliminares (22.1.1 y 22.1.2) deberá ser menor al 3% del monto total de la oferta, a saber:

22.1.1. - Cartel de obra, Obrador, Vallado y Señalética

Se procederá a la ejecución de los trabajos antes del comienzo de la obra como ser:

- Provisión y montaje de Cartel de Obra.
- Construcción del obrador.
- Instalación de baños químicos para personal de obra.
- Provisión de movilidad y equipamiento para la Inspección de Obra según Art. 17º.

LA CONTRATISTA deberá proveer un cartel de obra, según diseño indicado en Anexos, instalarlo y mantenerlo durante el trascurso de la obra en el sitio de la estación que indique el Inspector de Obra. Previo a su instalación se deberá presentar a dicha Inspección una verificación estructural del cartel a las sollicitaciones (viento), la fundación, anclajes, tensores, etc.

LA CONTRATISTA, considerando las necesidades de la obra, presentará el diseño del obrador, características y todo otro elemento que permita a la Inspección de Obra abrir juicio a los fines de lograr la aprobación con que deberá contar, previamente a la ejecución de todas las obras provisionales para obradores.

 <p>TRENES ARGENTINOS OPERACIONES Ministerio de Transporte Presidencia de la Nación</p>	GERENCIA DE VÍA Y OBRAS	
	PUESTA EN VALOR ESTACION HURLINGHAM LINEA SAN MARTIN	Revisión 00
		LSM-VO-ET-016
		Fecha: 12/2020
		Página 39 de 141

Este contará con oficinas, depósito, vestuario y locales sanitarios, de acuerdo a las reglamentaciones vigentes y lo solicitado en estas especificaciones, pudiendo ser reemplazado por obrador rodante, con las mismas comodidades detalladas anteriormente, previa aprobación de la Inspección, asimismo proveerá las comodidades y elementos para la Inspección.

La instalación de baños químicos suficientes para el personal de obra, deberá incluir limpieza de al menos 3 veces a la semana.

El obrador será instalado en terreno ferroviario en función del área disponible. De no ser suficiente LA CONTRATISTA deberá arbitrar los medios para obtener terrenos de propiedad particular a su exclusiva cuenta y cargo. El Comitente autorizará al CONTRATISTA a realizar todos los arreglos necesarios para la ubicación de materiales, herramientas, equipos, etc.

Estas tareas las realizará LA CONTRATISTA de completo acuerdo con la Inspección designada por la Gerencia de Vía y Obra, la cual dará las directivas precisas sobre la ubicación del sitio y la superficie definitiva a ocupar.

LA CONTRATISTA deberá cercar perfectamente el obrador de manera salvaguardar la integridad de los pasajeros y las instalaciones del Comitente. Dicho trabajo deberá merecer la aprobación de la Inspección.

Una vez finalizados los trabajos, LA CONTRATISTA deberá proceder al retiro de todas las instalaciones, construcciones, depósitos, etc., dejando los sitios ocupados en perfecto estado de limpieza y a entera satisfacción del Inspector del Comitente.

Dicha tarea comprende además el suministro de las provisiones establecidas en el Artículo 17° de las presentes ET. La entrega deberá realizarse dentro de los DIEZ (10) días corridos desde el Acta de Inicio.

Vallado y Señalética deberán cumplimentar las especificaciones realizadas en el Artículo 10.7 del presente pliego.

LA CONTRATISTA deberá además proveer y colocar las defensas, vallas, pasarelas, iluminación y señalización necesarias para seguridad tanto del personal empleado como de los peatones y usuarios de la Estación. Asimismo, deberá proveer y asegurar el uso de los elementos de protección por parte tanto de su personal como de cualquier otra persona afectada a las tareas de la obra de conformidad a la normativa y a las mejores prácticas en la materia.

 <p>TRENES ARGENTINOS OPERACIONES</p> <p>Ministerio de Transporte Presidencia de la Nación</p>	GERENCIA DE VÍA Y OBRAS	
	PUESTA EN VALOR ESTACION HURLINGHAM LINEA SAN MARTIN	Revisión 00
		LSM-VO-ET-016
		Fecha: 12/2020
		Página 40 de 141

MEDICION Y PAGO: Para la medición y pago se considerará como unidad de medida la unidad instalada (N°).

22.1.2. - Proyecto Ejecutivo y Memoria Técnica. Incluye relevamiento y replanteo

Previo al inicio de los trabajos, la CONTRATISTA deberá presentar el Proyecto Ejecutivo de las tareas a ejecutar. Para ello, deberá realizar un relevamiento pormenorizado del estado actual de los andenes, Estación y demás lugares e instalaciones a intervenir, de manera tal de adecuar la Memoria Descriptiva presentada en instancia de Oferta a las singularidades que se evidencien.

La CONTRATISTA realizará el proyecto ejecutivo, la Ingeniería básica y de detalle, la provisión de todos los materiales, los equipos para el montaje, la mano de obra, la puesta en servicio y todas las tareas necesarias para que la obra cumpla con su fin, respetando todas las Normas y Reglamentaciones vigentes, expresamente indicadas para la instalación de los sistemas propuestos, de forma de obtener una instalación confiable y segura.

La CONTRATISTA deberá ejecutar el proyecto de ingeniería, y estudios y cálculos necesarios para la ejecución de la obra en su totalidad. Los cálculos serán presentados debidamente firmados por profesional matriculado y representante técnico de la empresa contratista.

Proyecto Ejecutivo: La CONTRATISTA presentará 2 (dos) copias del proyecto ejecutivo a la Inspección para su aprobación y su ejecución, dicha documentación constará de:

- Planos de demolición y desmonte.
- Planos de replanteo
- Planos de arquitectura.
- Planos de detalles constructivos.
- Proyecto sanitario.
- Proyecto de desagües, incluyendo memoria de cálculo, plano de esorrentía e instalaciones pluviales nuevas y conexión a tendidos existentes.
- Proyecto eléctrico completo.
- Proyecto de iluminación con cálculo de niveles de iluminación.
- Proyecto Termo mecánico
- Layout de canalizaciones.
- Layout de solados.
- Memorias de cálculo de estructuras, refuerzos, adecuaciones, instalaciones e iluminación.
- Memoria descriptiva indicando la metodología de trabajo adoptada.

 <p>TRENES ARGENTINOS OPERACIONES</p> <p>Ministerio de Transporte Presidencia de la Nación</p>	GERENCIA DE VÍA Y OBRAS	
	PUESTA EN VALOR ESTACION HURLINGHAM LINEA SAN MARTIN	Revisión 00
		LSM-VO-ET-016
		Fecha: 12/2020
Página 41 de 141		

- Ensayos de Calidad.
- Plan de trabajos y curva de inversión, el cual deberá incluir:
 - Detalle de Rubros y sus ítems, los cuales a su vez deberán estar desglosados en sus tareas más críticas. Dichos ítems estarán identificados por diferentes colores a los efectos de simplificar su lectura.
 - La planilla deberá estar dividida por días identificando los fines de semana, así como el inicio y fin de cada mes.
 - Programa de inversiones, sobre la base del programa de trabajos. Las inversiones serán imputadas en ese programa en correspondencia con el mes en que se ejecutan las respectivas tareas.
 - Las planillas se realizarán en el programa Excel de Microsoft, por lo que la Curva Financiera deberá estar ligada a las modificaciones que sufra el Cronograma de Tareas en forma automática.
 - Toda otra información que a juicio de la inspección resulte de importancia para definir los trabajos a realizar en la obra.

LA CONTRATISTA realizará con personal idóneo y calificado para tal fin, la ingeniería de detalle y el replanteo con teodolito (estación total) del área en general con la ubicación de las distintas zonas, obstáculos y desniveles.

MEDICION Y PAGO: Para la medición y pago se considerará como unidad de medida la unidad Presentada y Aprobada por la Inspección de Obra (N°).

PUESTA EN VALOR ESTACION HURLINGHAM

22.2.- DEMOLICIONES Y RETIRO DE PRODUCIDO

Generalidades

Comprende las demoliciones y extracciones sin excepción de todas las construcciones e instalaciones que sean necesarias de acuerdo a las necesidades y exigencias del proyecto. Previamente se ejecutarán los apuntalamientos necesarios y los que la Inspección considere oportunos.

La Contratista deberá realizar los trabajos dentro de las normas técnicas de práctica y de acuerdo a las instrucciones que le imparta la Inspección. Cumplirá con todas las ordenanzas y reglamentos en vigor y se hará directamente responsable por toda infracción efectuada durante y después de la ejecución de los trabajos.

Se deberán proveer y colocar las defensas necesarias para seguridad del personal empleado y de terceros, comprendiendo la ejecución de mamparas pantallas, vallas, etc.

 <p>TRENES ARGENTINOS OPERACIONES</p> <p>Ministerio de Transporte Presidencia de la Nación</p>	GERENCIA DE VÍA Y OBRAS	
	PUESTA EN VALOR ESTACION HURLINGHAM LINEA SAN MARTIN	Revisión 00
		LSM-VO-ET-016
		Fecha: 12/2020
		Página 42 de 141

y cualquier otro elemento necesario que la Inspección juzgue oportuno para lograr un mayor margen de seguridad.

Será también responsabilidad de la Contratista la ejecución de todos los trabajos necesarios que garanticen la seguridad, estabilidad y protección de los sectores no afectados por las obras, debiéndose ejecutar además las reparaciones necesarias.

La Inspección determinará a su juicio los materiales producto de la demolición que quedarán en la obra, cuáles serán depositados en sitios que oportunamente se indicarán y cuáles serán retirados de la obra a exclusivo cargo del Contratista.

Todo el material producido que a criterio de la inspección de obra sea reutilizable, deberá ser retirado, cargado, transportado y descargado en el lugar indicado por la Inspección. El retiro y manipulación de los materiales mencionados se ejecutará con el mayor cuidado posible para poder ser reutilizados.

LA CONTRATISTA deberá cuantificar, clasificar y notificar a la Inspección, para hacer una entrega mensual del material producido, debiendo hacerse responsable de la custodia, trámites necesarios e integridad del material hasta su disposición final.

22.2.1. - De construcción completa

Se considera la demolición completa de una edificación, incluye cubierta, estructura portante, muros y tabiques perimetrales e internos, carpinterías, pisos, revestimientos, carpetas y contrapisos e instalaciones. Los trabajos deberán quedar perfectamente terminados con sus niveles correspondientes. Se incluye la limpieza de la zona y el retiro, carga, transporte y disposición final del material producido.

MEDICION Y PAGO: Para la medición y pago se considerará como unidad de medida al m² por superficie de demolición (M2).

22.2.2. - De revestimientos y revoques

Se considera la demolición completa de los revestimientos y/o revoques existentes. Los trabajos deberán quedar perfectamente terminados con sus niveles correspondientes. Se incluye la limpieza de la zona y el retiro, carga, transporte y disposición final del material producido.

MEDICION Y PAGO: Para la medición y pago se considerará como unidad de medida al m² de la superficie a demoler (M2).

 	GERENCIA DE VÍA Y OBRAS	
	PUESTA EN VALOR ESTACION HURLINGHAM LINEA SAN MARTIN	Revisión 00
		LSM-VO-ET-016
		Fecha: 12/2020
Página 43 de 141		

22.2.3. - De pisos

Se considera la demolición completa de los pisos existentes. Los trabajos deberán quedar perfectamente terminados con sus niveles correspondientes. Se incluye la limpieza de la zona y el retiro, carga, transporte y disposición final del material producido.

MEDICION Y PAGO: Para la medición y pago se considerará como unidad de medida al m² de la superficie a demoler (M2).

22.2.4. - De cubierta existente

Se realizará el desmonte de cubiertas metálicas existentes. El mismo incluye el desmontaje completo de la cubierta (incluyendo la estructura sostén), la limpieza de la zona intervenida y la carga, retiro, transporte y disposición final del material producido. Antes de comenzar las tareas se deberán neutralizar las instalaciones afectadas y se deberá colocar red de seguridad debajo de los sectores de trabajo. El proceso se realizará comenzando con el desarme de los elementos superiores (paneles de chapa, cumbreras, canaletas, etc), procediendo secuencialmente al desarme de los elementos inferiores (correas y fijaciones, estructura soporte).

MEDICION Y PAGO: Para la medición y pago se considerará como unidad de medida al m² de la superficie a demoler (M2).

22.2.5. - De elementos interiores, entrepisos de madera, barandas, escaleras

Se realizará el desmonte de aquellas construcciones menores que se encuentren dentro de los locales existentes. Estas construcciones consisten en entrepisos de madera, sus estructuras de soporte y los conjuntos de escalera/baranda para acceder a los mismos. Las estructuras deberán ser desvinculadas de los muros y solados, previo a su desmonte. Se incluye el retiro, carga, transporte y disposición final del material desmontado.

MEDICION Y PAGO: Para la medición y pago se considerará como unidad de medida al m² de la superficie a demoler (M2).

22.2.6. - De rejas

Se realizará el desmonte de las rejas de protección existentes. Las estructuras deberán ser desvinculadas de los muros y solados, previo a su desmonte. Se incluye el retiro, carga, transporte y disposición final del material desmontado.

 <p>TRENES ARGENTINOS OPERACIONES</p> <p>Ministerio de Transporte Presidencia de la Nación</p>	GERENCIA DE VÍA Y OBRAS	
	PUESTA EN VALOR ESTACION HURLINGHAM LINEA SAN MARTIN	Revisión 00
		LSM-VO-ET-016
		Fecha: 12/2020
		Página 44 de 141

MEDICION Y PAGO: Para la medición y pago se considerará como unidad de medida al m² de la superficie a demoler (M2).

22.2.7. - Demolición de cielorrasos

Se realizará el desmonte de cielorrasos dentro de los locales existentes, que indique la Inspección de Obra. Estas construcciones deberán ser desvinculadas de los muros, previo a su desmonte sin comprometer la construcción existente. Se incluye el retiro, carga, transporte y disposición final del material desmontado.

MEDICION Y PAGO: Para la medición y pago se considerará como unidad de medida al m² de la superficie a demoler (M2).

22.2.8. - Limpieza y retiro de producido existente

Incluye este ítem la limpieza de la zona, retiro de materiales, residuos, desmalezado y escombros existentes cuyo retiro indique la Inspección de Obra.

El material deberá ser retirado, cargado, transportado y puesto a disposición final a cargo de la Contratista.

MEDICION Y PAGO: Para la medición y pago se considerará como unidad de medida al m³ por volumen de material a limpiar (M3).

22.3.- EXCAVACION Y COMPACTACION DE SUELO

22.3.1. - Excavación/Zanjeo para fundaciones

Este ítem comprende todos los trabajos de excavación para fundaciones superficiales de estructuras sean estas corridas o aisladas, a mano o con máquina, ejecutados en diferentes clases de terreno y hasta las profundidades establecidas por la Inspección de Obra.

Los materiales sobrantes de la excavación serán trasladados y acumulados en los lugares indicados por la Inspección de Obra, aun cuando estuvieran fuera de los límites de la obra, para su posterior transporte a los botaderos establecidos por cuenta y cargo de la Contratista.

El fondo de las excavaciones será horizontal y una vez terminada la excavación se limpiará la tierra suelta. Las zanjas o excavaciones terminadas deberán presentar superficies sin irregularidades.

 	GERENCIA DE VÍA Y OBRAS	
	PUESTA EN VALOR ESTACION HURLINGHAM LINEA SAN MARTIN	Revisión 00
		LSM-VO-ET-016
		Fecha: 12/2020
		Página 45 de 141

En caso de excavar por debajo del límite inferior indicado por la Inspección de Obra, el contratista rellenará el exceso por su cuenta y riesgo, relleno que será propuesto al Inspector de Obra y aprobado por este antes y después de su realización.

Cuando las excavaciones demanden la construcción de entibados y apuntalamientos, estos deberán ser proyectados por el contratista y revisados y aprobados por la Inspección de Obra. Esta aprobación no eximirá al contratista de las responsabilidades que hubiera lugar en caso de fallas las mismas.

Cuando las excavaciones requieran achicamiento, el contratista dispondrá el número y clase de unidades de bombeo necesarias. El agua extraída se evacuará de manera que no cause ninguna clase de daños a la obra y a terceros.

MEDICION Y PAGO: Para la medición y pago se considerará como unidad de medida al m³ del volumen neto de trabajo ejecutado con las dimensiones de excavación indicadas por Inspección de Obra (M3).

22.3.2. - Provisión y compactación de suelo seleccionado

Corresponde a los rellenos que sea necesario efectuar con suelo seleccionado, libre de material orgánico o arena. Comprende la provisión y emplazamiento del material seleccionado, así como también la compactación y nivelación del sector intervenido y el retiro de material sobrante.

La compactación del material deberá ser autorizada por la Inspección de Obra y se realizará en capas no mayores a 0.15 m, mezclando el material permanentemente con agua y utilizando el equipo necesario para lograr un grado de compactación del 95 % del Proctor modificado.

MEDICION Y PAGO: Para la medición y pago se considerará como unidad de medida al m³ del volumen neto de trabajo ejecutado con las dimensiones finales de relleno indicadas por Inspección de Obra (M3).

22.4.- HORMIGON ARMADO

22.4.1. - Estructura de Hormigón armado

Comprende el cálculo, proyecto, provisión de materiales y ejecución de estructuras de hormigón armado, las cuales podrán contener: refuerzos parciales, encadenados, fundaciones, columnas, vigas y losas.

LA CONTRATISTA presentará un cálculo previo de las estructuras con firma del profesional proyectista.

 <p>TRENES ARGENTINOS OPERACIONES</p> <p>Ministerio de Transporte Presidencia de la Nación</p>	GERENCIA DE VÍA Y OBRAS	
	PUESTA EN VALOR ESTACION HURLINGHAM LINEA SAN MARTIN	Revisión 00
		LSM-VO-ET-016
		Fecha: 12/2020
Página 46 de 141		

MEDICION Y PAGO: Para la medición y pago se considerará como unidad de medida al m³ del volumen de la estructura (M3).

22.4.2. - Platea de Hormigón con malla electrosoldada

Comprende el cálculo, proyecto, provisión de materiales y ejecución una estructura de hormigón tipo platea de 0.15 m sobre terreno natural, la cual funcionará de base para la fundación de los locales y solados. Llevará malla electrosoldada según cálculo. El hormigón a utilizar deberá ser H8 o superior. Las dimensiones finales y los tipos resultaran del cálculo estructural de proyecto a desarrollar por La Contratista.

LA CONTRATISTA presentará un cálculo previo de las estructuras con firma del profesional proyectista.

MEDICION Y PAGO: Para la medición y pago se considerará como unidad de medida al m³ del volumen de la estructura (M3).

22.5.- MAMPOSTERIA

Generalidades

Todos los materiales a incorporar y a utilizar en los trabajos serán de primera calidad. Los materiales deberán llegar a la obra en sus envases originales de fábrica y cerrados.

Todos los trabajos enumerados más adelante, lo mismo que la elevación de andamios, etc. los ejecutará la Contratista como parte integrante de la albañilería, sin derecho a remuneración alguna, por cuanto su valor se encuentra comprendido en los precios unitarios estipulados para la ejecución de la mampostería.

También se considerarán incluidos en los precios unitarios de la mampostería, etc., la ejecución de nichos, cornisas, goterones, amurado de grapas, colocación de tacos, mochetas y demás trabajos que sin estar explícitamente indicados en los planos, son necesarios para ejecutar los restantes trabajos indicados.

22.5.1. - Mampostería ladrillo común

Este muro se materializa con una mampostería de ladrillos comunes de 12x25x5 cm – para revocar.

Los muros a realizarse con mampuestos de ladrillo macizo utilizarán mampuestos de primera calidad, con dimensiones uniformes, aristas bien terminadas y superficies tersas.

 <p>TRENES ARGENTINOS OPERACIONES</p> <p>Ministerio de Transporte Presidencia de la Nación</p>	GERENCIA DE VÍA Y OBRAS	
	PUESTA EN VALOR ESTACION HURLINGHAM LINEA SAN MARTIN	Revisión 00
		LSM-VO-ET-016
		Fecha: 12/2020
		Página 47 de 141

Los muros quedarán perfectamente aplomados y alineados. Se deberán tomar todos los recaudos para evitar futuras eflorescencias.

En los casos que correspondan quedar vistos, se deberán ejecutar y recomponer espesores, trabas e hiladas con igual disposición a las ya existentes.

MEDICION Y PAGO: Para la medición y pago se considerará como unidad de medida el m² de la superficie de muros (M2).

22.5.2. - Mampostería ladrillo hueco – ancho nominal 0,08mts

Este muro se materializa con una mampostería de ladrillos huecos cerámicos de 8x18x33 cm.

Los muros a realizarse con ladrillos huecos utilizarán mampuestos de primera calidad, con dimensiones uniformes, aristas bien terminadas y superficies tersas. Los muros quedarán perfectamente aplomados y alineados. Se deberán tomar todos los recaudos para evitar futuras eflorescencias.

MEDICION Y PAGO: Para la medición y pago se considerará como unidad de medida el m² de la superficie de muros (M2).

22.5.3. - Mampostería ladrillo hueco - ancho nominal 0,12mts

Este muro se materializa con una mampostería de ladrillos huecos cerámicos de 12x18x33 cm.

Los muros a realizarse con ladrillos huecos utilizarán mampuestos de primera calidad, con dimensiones uniformes, aristas bien terminadas y superficies tersas. Los muros quedarán perfectamente aplomados y alineados. Se deberán tomar todos los recaudos para evitar futuras eflorescencias.

MEDICION Y PAGO: Para la medición y pago se considerará como unidad de medida el m² de la superficie de muros (M2).

22.5.4. - Mampostería de bloque cerámico 0,18 portante

Este muro se materializa con una mampostería de bloque cerámico portante de 19x18x33 cm.

Los muros a realizarse con ladrillos huecos utilizarán mampuestos de primera calidad, con dimensiones uniformes, aristas bien terminadas y superficies tersas. Los muros

 <p>TRENES ARGENTINOS OPERACIONES</p> <p>Ministerio de Transporte Presidencia de la Nación</p>	GERENCIA DE VÍA Y OBRAS	
	PUESTA EN VALOR ESTACION HURLINGHAM LINEA SAN MARTIN	Revisión 00
		LSM-VO-ET-016
		Fecha: 12/2020
		Página 48 de 141

quedarán perfectamente aplomados y alineados. Se deberán tomar todos los recaudos para evitar futuras eflorescencias.

MEDICION Y PAGO: Para la medición y pago se considerará como unidad de medida el m² de la superficie de muros (M2).

22.5.5. - Mampostería de bloque de hormigón

Comprende la ejecución de muros de bloques de hormigón, de 19x39x19 cm, con junta abierta.

Los muros a realizarse utilizarán mampuestos de primera calidad, con dimensiones uniformes, aristas bien terminadas y superficies tersas. Los muros quedarán perfectamente aplomados y alineados. Se deberán tomar todos los recaudos para evitar futuras eflorescencias.

MEDICION Y PAGO: Para la medición y pago se considerará como unidad de medida el m² de la superficie de muros (M2).

22.5.6. - Aislación térmica vertical (incluye barrera de vapor)

Comprende la ejecución de aislación con mortero con hidrófugo. En los casos que se deje cámara de aire deberá aplicarse una barrera de vapor con emulsión bituminosa o film de polietileno.

MEDICION Y PAGO: Para la medición y pago se considerará como unidad de medida el m² de la superficie aislada (M2).

22.6.- AISLACIONES HIDRÓFUGAS

22.6.1. - Cajón hidrófugo en muros de 0,15 a 0,30 m

La capa aisladora horizontal en muros será doble y se colocará sobre todos los cimientos de muros y tabiques en forma continua y unida con las capas verticales. Salvo indicación contraria, se hará con una mezcla hidrófuga formada por una parte de cemento Portland, tres partes de arena y la cantidad proporcional de hidrófugo en cuya composición química no intervengan materiales orgánicos. Serán marca "Protexin", "Sika" o calidad superior, ambas capas irán unidas por una vertical en ambos lados.

Sobre ésta capa se colocará una mano de pintura asfáltica de secado rápido tipo Asfasol o calidad superior.

 <p>TRENES ARGENTINOS OPERACIONES</p> <p>Ministerio de Transporte Presidencia de la Nación</p>	GERENCIA DE VÍA Y OBRAS	
	PUESTA EN VALOR ESTACION HURLINGHAM LINEA SAN MARTIN	Revisión 00
		LSM-VO-ET-016
		Fecha: 12/2020
		Página 49 de 141

En las obras existentes, se deberá reconstruir la capa aisladora horizontal o la ejecución de una nueva. Su proceso constructivo será el siguiente: el paramento se deberá cortar horizontalmente en tramos alternándose no más de 1,00 m de largo, y separados entre sí 1,00 m en todo su espesor, y con una altura de dos o tres hiladas de mampuestos.

En cada uno de estos cortes se deberá ejecutar la capa aisladora (mortero de cemento impermeabilizado con aditivos hidrófugos), para luego construir la mampostería.

Terminada esta primera operación de corte, se procede a una nueva rotura con el resto de los tramos, que fueron alternados, procediendo también a su ulterior relleno en la forma descripta, completando así la longitud del muro dañado.

MEDICION Y PAGO: Para la medición y pago se considerará como unidad de medida el m² de cajón hidrófugo (M2).

22.6.2. - Aislación hidrófuga cementicia vertical

El paramento exterior llevara como aislación un mortero de cemento y arena 1:3 y 10% de hidrófugo inorgánico tipo "Protexin", "Sika" o equivalente calidad de un espesor de 15 mm terminado a llana.

MEDICION Y PAGO: Para la medición y pago se considerará como unidad de medida el m² de la superficie de aislación hidrófuga (M2).

22.6.3. - Azotado bajo revestimiento sanitario

Los paramentos que reciban revestimientos de azulejos y/o cerámicos en locales sanitarios que se indiquen, recibirán previo a la colocación del mismo un azotado hidrófugo realizado con mezcla 1 de cemento, 3 de arena mediana e hidrófugo monocomponente no orgánico, en un espesor que como mínimo tendrá 5 mm.

MEDICION Y PAGO: Para la medición y pago se considerará como unidad de medida el m² de la superficie de azotado aplicado (M2).

22.7.- CUBIERTAS (Materiales, mano de obra, aislación hidrófuga)

22.7.1. - Metálicas

22.7.1.1.- Reemplazo de chapas metálicas

Se considera la provisión y colocación de nuevas chapas sobre cubiertas existentes, las cuales serán de un ancho total 1100 mm, ancho útil 1010 mm, altura de cresta 28,5 mm, espesor 0,50 mm, paso 76 mm, peso propio 4,68 kg/m, (CALIBRE 25) largo a definir

 <p>TRENES ARGENTINOS OPERACIONES</p> <p>Ministerio de Transporte Presidencia de la Nación</p>	GERENCIA DE VÍA Y OBRAS	
	PUESTA EN VALOR ESTACION HURLINGHAM LINEA SAN MARTIN	Revisión 00
		LSM-VO-ET-016
		Fecha: 12/2020
Página 50 de 141		

según proyecto, sin solapes transversales. La distancia de los apoyos intermedios será verificada según las cargas previstas. Los paneles irán asegurados a los perfiles galvanizados mediante tornillos auto perforantes con arandela de neoprene.

En los casos que aplique se considera el retiro de las chapas y estructura en mal estado, traslado a disposición final y reposición de las mismas.

MEDICION Y PAGO: Para la medición y pago se considerará como unidad de medida el m² de chapas metálicas reemplazadas (M2).

22.7.2. - Losas de H°A°

22.7.2.1.- Retiro de membranas asfálticas existentes

Contempla la provisión de materiales, equipos y mano de obra necesaria para efectuar el retiro de membranas existentes y la limpieza mecánica de restos de las mismas, como así también la remoción de agregado asfáltico u otro tipo de adhesivos, pinturas, etc.

Se deberá inspeccionar la totalidad de las cubiertas, detectando posibles signos de membranas existentes con agua sub-superficial, partes desprendidas o desoldadas, problemas de babetas desprendidas, superficies rotas, capas de aluminio con signos de deterioro o envejecimiento.

Se retirará todo elemento suelto, flotante, roto o desgastado de la aislación existente, y procederá a nivelar la superficie con una capa de mortero cementicio, tipo Sika Monotop -620 o superior donde existan deformaciones y hundimientos. Se deberán considerar la intervención sobre todos los elementos en contacto con la superficie afectada, incluyendo mojinetes, ventilaciones, embudos, bocas de desagües, cañerías de bajada, etc.

MEDICION Y PAGO: Para la medición y pago se considerará como unidad de medida el m² de la de cubierta intervenida (M2).

22.7.2.2.- Desagüe Pluvial (incluye rejillas, embudos, etc)

Comprende la provisión de materiales, equipos y mano de obra necesaria para efectuar la instalación de nuevos desagües pluviales en cubiertas planas. Incluye la provisión e instalación de rejilla de piso, embudo, bocas de desagüe, caño de lluvia y la conexión entre estos hasta la cámara de desagüe pluvial correspondiente (pudiendo desaguar al exterior según indicación de la Inspección de Obra).

El material de bajadas nuevas (incluyendo embudos y tramos horizontales) será tipo Awaduct, Duratop o calidad superior apto para exteriores, con sistema doble o 'ring de 110 mm de sección. Los caños se sujetarán a los elementos circundantes por medio de

 <p>TRENES ARGENTINOS OPERACIONES</p> <p>Ministerio de Transporte Presidencia de la Nación</p>	GERENCIA DE VÍA Y OBRAS	
	PUESTA EN VALOR ESTACION HURLINGHAM LINEA SAN MARTIN	Revisión 00
		LSM-VO-ET-016
		Fecha: 12/2020
Página 51 de 141		

grampas omega cada 1.00 metro y deberán tener todos los accesorios que forman el conjunto. Asimismo, deberá asegurarse el correcto sellado perimetral de los elementos embutidos (por ejemplo, embudos).

Previo inicio de los trabajos, la Contratista deberá entregar a la Inspección de Obra el correspondiente proyecto de instalación pluvial del sector a intervenir, que incluya planos de replanteo especificando ubicación definitiva de bocas de desagüe, embudos, cañerías, rejillas de piso, etc. materiales, diámetros y pendientes de las cañerías; planilla de cálculo indicando los cálculos y/o verificaciones de las dimensiones y distribución de los distintos elementos y todos los detalles y especificaciones que a criterio de la Inspección de Obra sean necesarios para una correcta ejecución de la instalación.

MEDICION Y PAGO: Para la medición y pago se considerará como unidad de medida el metro lineal de desagüe pluvial desde rejilla de piso hasta cámara de desagüe pluvial (MI).

22.7.2.3.- Provisión y colocación de membrana asfáltica (incluye imprimaciones de pintura asfáltica)

Comprende la provisión y colocación de membrana asfáltica sobre losa de H°A°.

Inicialmente se deberá limpiar la superficie, eliminando el polvo, suciedad, como cualquier otro material residual.

Sobre superficie seca, se realizará la aplicación de una capa de imprimación compuesta de pintura asfáltica en todo el sector a intervenir, Tipo Sika Inertol Tech o superior. Luego se colocará una membrana aluminizada en rollos de 10 mts x 1 mt de 35kg de peso, colocando cada paño en el sentido contrario a la pendiente y solapándose entre sí al menos 10 cm y serán soldados en toda su superficie. La membrana deberá ser marca Sika modelo Asfáltica o superior calidad. Los paños se elevarán en los muros perimetrales formando una babeta de al menos 25 cm de altura. Se incluye en este ítem la intervención sobre todos los elementos en contacto con la superficie afectada, incluyendo mojinetes, ventilaciones, embudos, bocas de desagües, cañerías de bajada, etc.

MEDICION Y PAGO: Para la medición y pago se considerará como unidad de medida el m² de aplicación (M2).

 <p>TRENES ARGENTINOS OPERACIONES</p> <p>Ministerio de Transporte Presidencia de la Nación</p>	GERENCIA DE VÍA Y OBRAS	
	PUESTA EN VALOR ESTACION HURLINGHAM LINEA SAN MARTIN	Revisión 00
		LSM-VO-ET-016
		Fecha: 12/2020
		Página 52 de 141

22.7.2.4.- Losa premoldeada tipo "Cervelu" o superior (Incluye viguetas, ladrillos, capa de compresión)

Comprende la provisión y colocación de losas premoldeada de forma trapezoidal, en su interior tendrán un núcleo de poliestireno expandido de 7.5 cm de espesor que le confieren gran capacidad de aislante termoacústico. Las mismas deberán soportar una sobrecarga mínima de 700 kg por m². Las mismas estarán vinculadas entre sí mediante una capa de compresión, carpeta cementicia para recibir solado.

MEDICION Y PAGO: Para la medición y pago se considerará como unidad de medida el m² de losa (M2).

22.8.- DESAGÜES Y DRENAJES

22.8.1. - Destape y limpieza

Contempla la inspección visual, destape y limpieza de los desagües pluviales por medios manuales o con el uso de máquina destapadora.

MEDICION Y PAGO: Para la medición y pago se considerará como unidad de medida el metro lineal de destape (MI).

22.8.2. - Reemplazo de zinguerías

Contempla el retiro de zinguería existente en mal estado y su disposición fina, provisión y colocación de zinguería nueva, ídem existente, de chapa galvanizada BWG N° 24 o superior calidad, con todos sus accesorios soldados con estaño. También contempla el sellado entre partes nuevas y existentes por medio de sellador poliuretánico tipo Sikaflex 11 FC Plus o superior calidad.

MEDICION Y PAGO: Para la medición y pago se considerará como unidad de medida el metro lineal de reemplazo de zinguería nueva (MI).

22.8.3. - Reemplazo cañerías

Contempla el retiro de cañerías de bajadas pluviales, tanto verticales como horizontales. Que se encuentren en mal estado, obstruidas o rotas y su posterior disposición final. El material de bajadas nuevas será tipo Awaduct, Duratop o similar apto para exteriores, con sistema doble o 'ring de 110 mm de sección. Los caños se sujetarán a los elementos circundantes por medio de grampas omega cada 1.00 metro y deberán tener todos los accesorios que forman el conjunto.

 <p>TRENES ARGENTINOS OPERACIONES</p> <p>Ministerio de Transporte Presidencia de la Nación</p>	GERENCIA DE VÍA Y OBRAS	
	PUESTA EN VALOR ESTACION HURLINGHAM LINEA SAN MARTIN	Revisión 00
		LSM-VO-ET-016
		Fecha: 12/2020
Página 53 de 141		

MEDICION Y PAGO: Para la medición y pago se considerará como unidad de medida el metro lineal de reemplazo de bajadas pluviales nuevas (MI).

22.8.4. - Ejecución cámaras

Consiste en la ejecución de nuevas cámaras de desagües pluviales sobre terreno natural. Las mismas se realizarán sobre una platea de hormigón de 80 x 80 cm sobre la cual se ejecutará la cámara, que será de mampostería de ladrillo común de 15cm de espesor con viga de coronamiento ejecutada en hormigón armado de 15 x 15cm, con terminación interior en revoque impermeable. El borde interior y superior de la viga deberá llevar inserto un perfil metálico angular, sobre el cual apoyará la tapa. Esta será ejecutada en hormigón armado in situ, la cual será de 5 cm de espesor, armada con malla Sima o equivalente de 5 x 5 cm y de 60 x 60 cm de lado final y llevará anclado en las aristas inferiores de apoyo perfilería metálica angular. La cámara quedará perfectamente terminada en su perímetro y nivelada con respecto al terreno natural.

MEDICION Y PAGO: Para la medición y pago se considerará como unidad de medida cada cámara ejecutada (N°).

22.8.5. - Provisión y colocación de caño cámara

Comprende la provisión y colocación de caños cámaras donde la inspección de obra así lo indique, el mismo podrán ser de PVC o bien de poliestireno expandido según corresponda.

MEDICION Y PAGO: Para la medición y pago se considerará como unidad de medida cada caño cámara ejecutado (N°).

22.9.- REVOQUES (Materiales y mano de obra)

22.9.1. - Grueso (Jaharro)

En ambas opciones, interior o exterior, las superficies deberán quedar perfectamente aplomadas y regladas, sin elementos extraños, sin presencia de aceite o manchas de productos químicos. Las esquinas interiores y exteriores formarán un ángulo de 90 grados, salvo situaciones particulares dónde existan ángulos distintos en el muro.

 <p>TRENES ARGENTINOS OPERACIONES</p> <p>Ministerio de Transporte Presidencia de la Nación</p>	GERENCIA DE VÍA Y OBRAS	
	PUESTA EN VALOR ESTACION HURLINGHAM LINEA SAN MARTIN	Revisión 00
		LSM-VO-ET-016
		Fecha: 12/2020
Página 54 de 141		

22.9.1.1.- En interiores

Se realizará en la misma proporción de materiales que la utilizada en el exterior, el espesor será entre 1 y 1,5 cm. La terminación será fratachada y peinada, tanto para recibir el revoque fino como para revestimientos.

MEDICIÓN Y PAGO: Para la medición y pago se considerará como unidad de medida al metro cuadrado (M2).

22.9.1.2.- En exteriores

El revoque grueso estará compuesto por 3 de arena, $\frac{1}{4}$ de cemento y $1 \frac{1}{2}$ de cal, cubriendo los paños de la impermeabilización y dejando solapes de al menos 20 cm entre los distintos revoques. El revoque grueso será fratachado y peinado como para recibir el revoque fino. El espesor final será entre 2 y 2,5 cm.

MEDICIÓN Y PAGO: Para la medición y pago se considerará como unidad de medida al metro cuadrado (M2).

22.9.2. - Finos a la cal esp. 5 mm. (Enlucidos)

22.9.2.1.- En exteriores

Se podrá utilizar revoques finos premezclados tipo Weber Rev. Forte o calidad superior. Se aplicará siguiendo las especificaciones del fabricante en cantidad y calidad. Las superficies quedarán perfectamente lisas, libres de arena y sin elementos extraños.

Se aplicará a revoques gruesos existentes, previendo que el soporte existente sea óptima para garantizar la adherencia. El espesor final no podrá superar los 5mm.

MEDICIÓN Y PAGO: Para la medición y pago se considerará como unidad de medida al metro cuadrado (M2).

22.9.2.2.- En interiores

Se podrá utilizar revoques finos premezclados tipo Weber: Rev. Fino o calidad superior. Se aplicará siguiendo las especificaciones del fabricante en cantidad y calidad. Las superficies quedarán perfectamente lisas, libres de arena y sin elementos extraños.

Se aplicará a revoques gruesos existentes, previendo que el soporte existente sea óptima para garantizar la adherencia. El espesor final no podrá superar los 5mm.

MEDICIÓN Y PAGO: Para la medición y pago se considerará como unidad de medida al metro cuadrado (M2).

 <p>TRENES ARGENTINOS OPERACIONES</p> <p>Ministerio de Transporte Presidencia de la Nación</p>	GERENCIA DE VÍA Y OBRAS	
	PUESTA EN VALOR ESTACION HURLINGHAM LINEA SAN MARTIN	
	Revisión 00	
	LSM-VO-ET-016	
		Fecha: 12/2020
		Página 55 de 141

22.10.- CONSTRUCCIONES EN SECO (Materiales y mano de obra)

22.10.1. - Pared tabique de 10cm de espesor (placa de 12.5 mm)

Se emplearán placas de 12.5 (doce y medio) mm de espesor conformadas por un núcleo de roca de yeso con protección de papel en sus caras principales, posterior y en sus cuatro bordes, tipo Durlock, Knauff o superior calidad.

Se emplearán perfiles tipo "U" de 70 mm x 30 mm para las soleras y perfiles del tipo "C" de 70 mm x 40 mm para las montantes verticales y con una separación entre montantes que no podrá superar los 50 (cincuenta) cm. Se colocarán las placas de yeso en ambas caras de la estructura, realizando el tratamiento de juntas mediante aplicación de cinta de papel microperforado y masilla.

La Contratista durante el manipuleo de las placas o su montaje deberá evitar la rotura del papel protector del núcleo de roca de yeso. La Inspección podrá desechar y ordenar retirar de la obra todo panel que presente los deterioros antes descriptos.

La Contratista como parte integrante de los trabajos contemplará la ejecución de nichos, amure de carpinterías, perfiles, grapas, tacos, provisión y colocación de cantoneras de aluminio y demás tareas que sin estar explícitamente indicadas son necesarias para ejecutar los restantes trabajos.

MEDICION Y PAGO: Para la medición y pago se considerará como unidad de medida al metro cuadrado de tabique (M2).

22.10.2. - Cielorrasos suspendidos fijos (Incluye en el caso de ser necesario tapa de inspección 60*60 con perfil de aluminio perimetral)

Serán de placas de roca de yeso, de 12.5 (doce y medio) mm de espesor, suspendidos con perfilera de chapa galvanizada de 35 mm de alto, colocadas en soleras perimetrales y separadas 40 cm entre sí. Los cielorrasos llevarán siempre buña perimetral entre los paramentos verticales y horizontales. Las placas se colocarán a junta tomada con cinta de papel y las manos sucesivas de masilla según indicación del fabricante. Las marcas reconocidas serán Durlock o Knauf o superior calidad.

La Contratista estará obligado a ejecutar y considerar incluidos en este ítem, todos aquellos trabajos que resulten necesarios para la terminación correcta y completa de los trabajos de acuerdo a los fines a que se destinan, teniendo especial cuidado en la solución de todos los encuentros y cielorrasos propiamente dichos con elementos que

 <p>TRENES ARGENTINOS OPERACIONES</p> <p>Ministerio de Transporte Presidencia de la Nación</p>	GERENCIA DE VÍA Y OBRAS	
	PUESTA EN VALOR ESTACION HURLINGHAM LINEA SAN MARTIN	Revisión 00
		LSM-VO-ET-016
		Fecha: 12/2020
Página 56 de 141		

se incorporan al mismo (parlantes, difusores, inyectores, artefactos de iluminación, carpinterías, perfilerías, etc.).

Para el caso de las tapas de inspección para acceso a instalaciones, serán del tipo desmontable con sistema doble click, tipo Knauf o superior. Medidas 55x55 cm. Las mismas tendrán el mismo tratamiento que el cielorraso, siendo pintadas del mismo color y tipo de pintura.

En el caso de que la Inspección de Obra lo indique deberán realizarse tapas de inspección con su correspondiente perfilaría de sujeción.

MEDICIÓN Y PAGO: Para la medición y pago se considerará como unidad de medida al metro cuadrado (M2).

22.10.3. - Cielorrasos suspendidos desmontable (Incluye en el caso de ser necesario tapa de inspección 60*60 con perfil de aluminio perimetral)

Se realizarán con una estructura metálica compuesta por perfiles largueros y travesaños, de chapa de acero galvanizado, tipo T invertida de 24mm de ancho y 32mm de alto, con vista prepintada en blanco; y por perfiles perimetrales de chapa de acero galvanizado tipo L de 20mm x 20mm, prepintados en blanco.

Los perfiles perimetrales se fijarán perimetralmente a muros mediante tarugos de expansión de nylon con tope N° 8 y tornillos de acero de 22 x 40mm. Los perfiles largueros se ubicarán en forma paralela al lado menor, con una separación entre ejes de 0,61m ó 1,22m (de acuerdo a la modulación que determine la Inspección de Obra) suspendidos de losas y techos mediante doble alambre galvanizado N°14 o varillas con nivelador, colocados con una separación de 1,20m. La estructura se completa colocando perpendicularmente a los largueros, los perfiles travesaño de 0,61m ó 1,22m con una separación entre ejes de 0,61m ó 1,22m (según modulación definida).

Sobre esta estructura se apoyarán las placas de fibra mineral desmontables tipo Armstrong "Cortega" o superior, de 0,606m x 0,606m ó 0.606m x 1,216m, con acabado de pintura vinílica blanca de fábrica.

La Contratista estará obligado a ejecutar y considerar incluidos en este ítem, todos aquellos trabajos que resulten necesarios para la terminación correcta y completa de los trabajos de acuerdo a los fines a que se destinan, teniendo especial cuidado en la solución de todos los encuentros y cielorrasos propiamente dichos con elementos que se incorporan al mismo.

 <p>TRENES ARGENTINOS OPERACIONES</p> <p>Ministerio de Transporte Presidencia de la Nación</p>	GERENCIA DE VÍA Y OBRAS	
	PUESTA EN VALOR ESTACION HURLINGHAM LINEA SAN MARTIN	Revisión 00
		LSM-VO-ET-016
		Fecha: 12/2020
Página 57 de 141		

Para el caso de las tapas de inspección para acceso a instalaciones, serán del tipo desmontable con sistema doble click, tipo Knauf o superior. Medidas 55x55 cm. Las mismas tendrán el mismo tratamiento que el cielorraso, siendo pintadas del mismo color.

MEDICION Y PAGO: Para la medición y pago se considerará como unidad de medida al metro cuadrado (M2).

22.10.4. - Cielorrasos suspendidos fijo – tablas de madera (Incluye en el caso de ser necesario tapa de inspección 60*60 con perfil de aluminio perimetral)

El ítem comprende la ejecución de cielorrasos tipo machimbre (tablas de madera intertrabadas) e incluye la estructura de soporte, inmunización, barniz de acabado, andamios, mano de obra y demás actividades necesarias para la correcta ejecución de la actividad. La madera estará libre de nudos o deformaciones y en perfectas condiciones, presentando todo el lote el mismo color y textura.

Se deberá tener especial cuidado en la solución de todos los encuentros y cielorrasos propiamente dichos con elementos que se incorporan al mismo (parlantes, difusores, inyectores, artefactos de iluminación, carpinterías, perfilerías, etc.). Las superficies deberán quedar perfectamente niveladas.

MEDICION Y PAGO: Para la medición y pago se considerará como unidad de medida al metro cuadrado de cielo raso terminado (M2).

22.11.- CONTRAPISOS Y CARPETAS (Materiales y mano de obra en reparaciones)

22.11.1. - Hormigón de cascotes sobre losa, esp.: 8 cm

El espesor será de 8 cm como mínimo, se realizará in situ teniendo en cuenta las pendientes hacia los desagües, para ello se realizarán fajas lineales siguiendo las pendientes, los espacios intersticios se llenarán y nivelarán hasta cubrirlos completamente. La dosificación será de 1/8 de cemento, 1 de cal, 4 de arena, 8 de cascotes (finos) y la cantidad de agua óptima para el correcto amasado.

MEDICIÓN Y PAGO: Para la medición y pago se considerará como unidad de medida al metro cúbico (M3).

 <p>TRENES ARGENTINOS OPERACIONES</p> <p>Ministerio de Transporte Presidencia de la Nación</p>	GERENCIA DE VÍA Y OBRAS	
	PUESTA EN VALOR ESTACION HURLINGHAM LINEA SAN MARTIN	Revisión 00
		LSM-VO-ET-016
		Fecha: 12/2020
Página 58 de 141		

22.11.2. - Hormigón de Arcilla Expandida en Locales Sanitarios

Se utilizará en los locales sanitarios para el relleno entre instalaciones de desagües y agua de red, la dosificación será: ½ cemento, 2 cal, 6 arena y 8 de leca. Deberá cubrir perfectamente las instalaciones hasta superar en 5 cm como mínimo el lomo de los caños. Deberá tener una pendiente hacia desagües de al menos 1:100.

MEDICION Y PAGO: Para la medición y pago se considerará como unidad de medida al metro cúbico (M3).

22.11.3. - Carpeta 2 cm

Se ejecutará una carpeta hidrófuga lista para recibir revestimiento (piso), con dosificación 1 de cemento y 3 de arena, con el agregando hidrófugo químico inorgánico al agua de amasado (Tipo Sika-1 o superior), según especificación del fabricante. Tendrá dos (2) cm de espesor.

MEDICIÓN Y PAGO: Para la medición y pago se considerará como unidad de medida al metro cuadrado ejecutado (M2).

22.12.- SOLADOS (Mano de obra, desmonte, emprolijado de bordes, materiales de asiento, pulido y empastinado)

22.12.1. - Veredas

Corresponde la provisión, transporte y colocación de vereda de mosaico granítico prensado cuadrado de 40 x 40 cm, marca Saponara o superior calidad. La colocación será sobre mortero de asiento con cal hidráulica Milagro o similar. El tomado de juntas se realizará con cemento y agregado ferroso para colorear (tipo ferrite), color a definir por la IO.

MEDICION Y PAGO: Para la medición y pago se considerará como unidad de medida al metro cuadrado (M2).

22.12.2. - Mosaico granítico 40x40cm alto transito

Corresponde a la provisión, transporte y colocación de pisos de mosaico granítico, con terminación para pulir, en placas de 40 x 40 cm y 20 mm de espesor. Marca Saponara o superior calidad. Color a definir por la Inspección de Obra.

El piso deberá ser colocado sobre mortero de asiento de cal tipo Milagro y junta tomada.

 	GERENCIA DE VÍA Y OBRAS	
	PUESTA EN VALOR ESTACION HURLINGHAM LINEA SAN MARTIN	Revisión 00
		LSM-VO-ET-016
		Fecha: 12/2020
Página 59 de 141		

La Contratista presentará muestras del piso para su aprobación por parte de la Inspección. Los pisos de granito se pulirán a plomo utilizando máquinas circulares de bajas revoluciones y pasta de marmolina con tacurú. El pulido será terminación espejo.

MEDICION Y PAGO: Para la medición y pago se considerará como unidad de medida al metro cuadrado (M2).

22.12.3. - Porcellanatos 60x60 (Mediterranea Marmi Soho, ZANON Vulcano Osmo o calidad superior)

Corresponde la Provisión, transporte y colocación de Porcellanatos de 60 x 60 y 10 mm de espesor. Ilva (Línea Mediterránea, Marmi o Soho), Zanon (Línea Granitos Vulcano u Osmo) o superior calidad.

Se colocarán sobre carpeta, utilizando adhesivos para porcellanato de grandes piezas marca Klaukol o superior calidad, con juntas tomadas con pastina tipo Klaukol o similar de primera marca color a determinar por la Inspección.

Una vez llenadas las juntas, se lavará con solución de ácido muriático al 10% en agua, para proceder luego a su enjuague y secado.

La Contratista presentará muestras del piso para su aprobación por parte de la Inspección.

MEDICION Y PAGO: Para la medición y pago se considerará como unidad de medida al metro cuadrado (M2).

22.12.4. - Limpieza y pulido de piso de madera

Comprende este ítem la limpieza, pulido y lustrado de pisos de madera pinotea o madera dura.

Para el caso de pulidos de pisos de madera, se utilizarán lacas hidrófugas de primera marca Bona (modelo Traffic HD) o superior calidad, previo sellado con Bona Primer o superior calidad. Se prepararán las superficies utilizando distintas granulometrías de lijas hasta dejar una superficie lisa y pareja, las imperfecciones se rellenarán utilizando masilla sin silicona tipo Bona Gap Master o superior calidad.

MEDICION Y PAGO: Para la medición y pago se considerará como unidad de medida al metro cuadrado (M2).

 <p>TRENES ARGENTINOS OPERACIONES</p> <p>Ministerio de Transporte Presidencia de la Nación</p>	GERENCIA DE VÍA Y OBRAS	
	PUESTA EN VALOR ESTACION HURLINGHAM LINEA SAN MARTIN	Revisión 00
		LSM-VO-ET-016
		Fecha: 12/2020
Página 60 de 141		

22.12.5. - Piso asfáltico

Comprende la provisión y colocación de pavimento asfáltico de donde la inspección de obra lo indique.

MEDICION Y PAGO: Para la medición y pago se considerará como unidad de medida al metro cuadrado (M2).

22.12.6. - Parquización (Grama Bahiana en panes)

Comprende la provisión y colocación de Grama Bahiana en panes donde la inspección de obra lo indique.

MEDICION Y PAGO: Para la medición y pago se considerará como unidad de medida al metro cuadrado (M2).

22.12.7. - Reparación borde de andén

Comprende la reparación de los bordes de andenes reponiendo el material faltante según corresponda en cada caso.

MEDICION Y PAGO: Para la medición y pago se considerará como unidad de medida al metro cuadrado (M2).

22.12.8. - Reparación frente de andén

Comprende la reparación de los frentes de andenes reponiendo el material faltante según corresponda en cada caso.

MEDICION Y PAGO: Para la medición y pago se considerará como unidad de medida al metro cuadrado (M2).

22.12.9. - Solado háptico

Comprende la provisión y colocación de solado háptico conforme los modelos y tonos que indique a Inspección de Obra.

Para su disposición y modelos, se tendrá en cuenta el solado existente ya colocado de estas características y la aprobación de la Inspección de Obra.

MEDICION Y PAGO: Para la medición y pago se considerará como unidad de medida al metro cuadrado (M2).

 <p>TRENES ARGENTINOS OPERACIONES Ministerio de Transporte Presidencia de la Nación</p>	GERENCIA DE VÍA Y OBRAS	
	PUESTA EN VALOR ESTACION HURLINGHAM LINEA SAN MARTIN	
	Revisión 00	
	LSM-VO-ET-016	
		Fecha: 12/2020
		Página 61 de 141

22.13.- ZÓCALOS (Mano de obra, retiro de lo existente y material de aporte)

22.13.1. - Zócalo Cerámico o de Porcellanato

Se proveerá y colocará Zócalo Cerámico o Porcellanato, que será del mismo material del piso en calidad y dimensiones, preferentemente utilizando las piezas especiales de la marca y modelo elegido (preparadas en fábrica). Las medidas serán de 7 a 10 cm, dependiendo el tamaño del piso. Los mismos serán adheridos con Klaukol o equivalente a la pared perimetral. Para el caso de las escaleras, se colocarán en zigzag siguiendo los escalones.

MEDICION Y PAGO: Para la medición y pago se considerará como unidad de medida al metro lineal (MI).

22.13.2. - Zócalo Sanitario Cerámico o Porcelanato

Se proveerá y colocará Zócalo sanitario Cerámico o Porcelanato, que será del mismo material del piso en calidad y dimensiones, preferentemente utilizando las piezas especiales de la marca y modelo elegido (preparadas en fábrica), estas tendrán un rebaje inferior semicircular o en su defecto se incluirá el listel semicircular como accesorio. Las medidas serán de 7 a 10 cm, dependiendo el tamaño del piso.

MEDICIÓN Y PAGO: Para la medición y pago se considerará como unidad de medida al metro lineal (MI).

22.14.- REVESTIMIENTOS

22.14.1. - Provisión y colocación cerámico tipo San Lorenzo 30x30cm o calidad superior

Se podrá utilizar revestimientos marca Cerro Negro, modelo Glaciar Brillante o Mate de 30 x 60 cm o Neve Blanco 30 x 30, Zanon Glaciar Blanco 40 x 40 cm o superior calidad. La colocación será horizontal para el caso de las piezas rectangulares, con traba entre piezas. Se colocará un perfil de ajuste a los 90 cm, que será de perfil de aluminio anodizado de 1.5 cm x 1.5 cm y otro a los 180 cm, medidos desde el nivel de piso terminado.

Se colocarán sobre revoque grueso, que deberá asegurarse que se encuentre peinado para recibir revestimiento, utilizando adhesivos para grandes piezas marca Klaukol o superior calidad, con juntas tomadas con pastina tipo Klaukol o similar de primera marca color a determinar por la Inspección.

 <p>TRENES ARGENTINOS OPERACIONES Ministerio de Transporte Presidencia de la Nación</p>	GERENCIA DE VÍA Y OBRAS	
	PUESTA EN VALOR ESTACION HURLINGHAM LINEA SAN MARTIN	Revisión 00
		LSM-VO-ET-016
		Fecha: 12/2020
		Página 62 de 141

Una vez llenadas las juntas, se lavará con solución de ácido muriático al 10% en agua, para proceder luego a su enjuague y secado.

La Contratista presentará muestras del revestimiento para su aprobación por parte de la Inspección.

MEDICIÓN Y PAGO: Para la medición y pago se considerará como unidad de medida al metro cuadrado (M2).

22.14.2. - Colocación de guardacantos de A°I°

Comprende la provisión y colocación de guardacantos de Acero Inoxidable en los bordes y aristas que la Inspección de Obra así lo solicite.

MEDICION Y PAGO: Para la medición y pago se considerará como unidad de medida al metro lineal (ML).

22.15.- CARPINTERIAS

22.15.1. - Carpintería de Madera

22.15.1.1.- Ajuste y reparación de puertas, marcos y contramarcos de madera

Comprende todos los trabajos necesarios para dejar la puerta en condiciones, incluye los trabajos en marcos y contramarcos.

Según sea el caso, se cepillarán las hojas o marcos para permitir el correcto apoyo de las partes, luego se masillará la superficie cepillada y se lijará toda la superficie, incluyendo el resto de las partes, emparejando el conjunto. Luego se aplicará una mano de fondo de madera y dos manos de pintura sintética semibrillo de primera marca (Alba, Sherwin Williams o equivalente). Color a definir por la IO.

MEDICION Y PAGO: Para la medición y pago se considerará como unidad de medida a la unidad de puerta acondicionada (N°).

22.15.1.2.- Ajuste de herrajes y frenos

Comprende todos los trabajos necesarios para los ajustes de herrajes en carpinterías, los cuales se deberá asegurar el funcionamiento de todas sus partes.

Se deberá completar los accesorios faltantes: pomelas, bisagras, bocallaves, bocapicaportes, picaportes y pomelas (se deberán colocar tipo Sanatorio Pesado). Los

 <p>TRENES ARGENTINOS OPERACIONES</p> <p>Ministerio de Transporte Presidencia de la Nación</p>	GERENCIA DE VÍA Y OBRAS	
	PUESTA EN VALOR ESTACION HURLINGHAM LINEA SAN MARTIN	Revisión 00
		LSM-VO-ET-016
		Fecha: 12/2020
		Página 63 de 141

accesorios atornillados se colocarán siguiendo el mismo criterio de modelos de tornillos, no se permitirán accesorios distintos entre carpinterías.

Para el caso de las cerraduras, aquellas que se requiera su reemplazo, serán para llaves doble paleta, marca Kallay, Trabex o superior calidad.

MEDICION Y PAGO: Para la medición y pago se considerará como unidad de medida a la unidad de puerta acondicionada (Nº).

22.15.1.3.- Provisión y colocación de puerta placa simple

Serán de 45 mm de espesor, las placas serán construidas con doble placa de multilaminado fenólico de 10 mm y relleno con nido de abeja damero 50 x 50mm; con guardacantos perimetrales realizados en madera de cedro macizo 45mm de ancho y espesor ½" cepillada. Ambas caras serán enchapadas en cedro listas para aplicar barniz poliuretánico semi-brillo.

El bastidor interior será ejecutado en madera de pino Paraná o pino Brasil, estará constituido por dos batientes, dos travesaños extremos y uno central, todos de 0,10 m de ancho, armados a "caja y espiga", perfectamente encolados. La proporción de vacíos sobre llenos no podrá exceder el 30%.

La misma incluye herrajes, que serán del tipo pesado de bronce platil.

La placa se protegerá en obra con un film de polietileno en ambas caras hasta que se traten con barniz.

Herrajes

La Inspección no admitirá herrajes de segundo orden, tanto en lo que respecta a resistencia, sistema y eficiencia en su funcionamiento, presentación, acabado y calidad de sus elementos constitutivos.

Cerraduras

Serán de doble paleta, marca Kallay, Trabex o calidad superior, con pasadores cilíndricos. Se entregarán con tres copias de llave cada una.

Marco

Serán de chapa doblada BWG Nº 18 y sus medidas corresponderán al espesor del muro en el cual se instalarán. Serán entregados en obra con dos manos de antióxido color negro mate.

MEDICION Y PAGO: Para la medición y pago se considerará como unidad de medida a la unidad de puerta (Nº).

 <p>TRENES ARGENTINOS OPERACIONES</p> <p>Ministerio de Transporte Presidencia de la Nación</p>	GERENCIA DE VÍA Y OBRAS	
	PUESTA EN VALOR ESTACION HURLINGHAM LINEA SAN MARTIN	Revisión 00
		LSM-VO-ET-016
		Fecha: 12/2020
Página 64 de 141		

22.15.1.4.- Provisión y colocación de puerta placa para receptáculo de inodoro (herrajes incluidos)

Serán de 45 mm de espesor, las placas serán construidas con doble placa de multilaminado fenólico de 10 mm y relleno con nido de abeja damero 50 x 50mm; con guardacantos perimetrales realizados en madera de cedro macizo 45mm de ancho y espesor ½" cepillada. Ambas caras serán enchapadas laminado plástico tipo Formica, color a elección de la Inspección de Obra.

El bastidor interior será ejecutado en madera de pino Paraná o pino Brasil, estará constituido por dos batientes, dos travesaños extremos y uno central, todos de 0,10 m de ancho, armados a "caja y espiga", perfectamente encolados. La proporción de vacíos sobre llenos no podrá exceder el 30%.

La misma incluye herrajes, que serán del tipo pesado de bronce platil.

La placa se protegerá en obra con un film de polietileno en ambas caras hasta que se traten con barniz.

Herrajes

La Inspección no admitirá herrajes de segundo orden, tanto en lo que respecta a resistencia, sistema y eficiencia en su funcionamiento, presentación, acabado y calidad de sus elementos constitutivos.

Cerraduras

Serán marca Kallay, Trabex o calidad superior. Deberá contener caja y piezas interiores con recubrimiento galvanizado. No poseerá llave, su utilización es con perilla que deberán tener el símbolo de OCUPADO/LIBRE.

Marco

Serán de chapa doblada BWG N° 18 y sus medidas corresponderán al espesor del muro en el cual se instalarán. Serán entregados en obra con dos manos de antióxido color negro mate.

MEDICION Y PAGO: Para la medición y pago se considerará como unidad de medida a la unidad de puerta (N°).

22.15.1.5.- Provisión y Colocación de Divisores Sanitarios (herrajes incluidos)

Comprende la provisión y colocación de divisores sanitarios, conformados estructuralmente con perfilera en aluminio anodizado natural (fijación superior mediante

 <p>TRENES ARGENTINOS OPERACIONES</p> <p>Ministerio de Transporte Presidencia de la Nación</p>	GERENCIA DE VÍA Y OBRAS	
	PUESTA EN VALOR ESTACION HURLINGHAM LINEA SAN MARTIN	Revisión 00
		LSM-VO-ET-016
		Fecha: 12/2020
		Página 65 de 141

travesaño dintel en perfil tubular de 40 x 20 mm) y por columnas laterales macizas en melamina de 25 mm de espesor enchapadas en fórmica y cantos en ABS, fijadas al piso mediante piezas niveladoras de fundición de aluminio (cubiertas con funda de acero inoxidable de 0,7 mm, terminación esmerilado).

Los divisores entre retretes serán de melamina de 25 mm con cantos en ABS, enchapados en fórmica (color a definir por la Inspección de Obra).

Se incluyen las puertas macizas en melamina de 25 mm con cantos en ABS, enchapadas en fórmica (color a definir por la Inspección de Obra) con pomelas reforzadas de bronce platil embutidas. Las puertas no llevarán llave, se proveerán con perillas que deberán tener el símbolo de OCUPADO/LIBRE. Se deberán tomar las medidas en obra para realizar los ajustes necesarios requeridos en el ancho a ocupar.

MEDICION Y PAGO: Para la medición y pago se considerará como unidad de medida a las divisiones de retretes definidas (Nº).



 	GERENCIA DE VÍA Y OBRAS	
	PUESTA EN VALOR ESTACION HURLINGHAM LINEA SAN MARTIN	
	Revisión 00	
	LSM-VO-ET-016	
		Fecha: 12/2020
		Página 66 de 141



22.15.1.6.- Ajuste y Reparación de Ventanas y Marcos

Comprende todos los trabajos necesarios para dejar las aberturas en condiciones, incluye los trabajos en marcos y contramarcos.

Según sea el caso, se cepillarán las hojas o marcos para permitir el correcto apoyo de las partes, luego se masillará la superficie cepillada y se lijará toda la superficie, incluyendo el resto de las partes, emparejando el conjunto. Luego se aplicará una mano de fondo de madera y dos manos de pintura sintética semibrillo de primera marca (Alba, Sherwin Williams o calidad superior). Color a definir por la IO.

MEDICION Y PAGO: Para la medición y pago se considerará como unidad de medida a la unidad de ventana acondicionada (Nº).

22.15.2. - Carpintería Metálica

22.15.2.1.- Provisión y colocación de puerta en baño (herrajes incluidos)

Comprende la provisión y colocación de puertas metálicas de 900 x 2150 mm para el acceso a locales sanitarios.

Incluye marcos, herrajes y todo elemento necesario para su correcto funcionamiento.

Las puertas serán de chapa BWG Nº 18, deberán tener doble contacto, en la parte inferior deberá tener una abertura de ventilación, ejecutada en la hoja, la cual será de 400 x 300 mm (ancho x alto) que deberán tener deflectores en zigzag para permitir la correcta ventilación del local. Todas las carpinterías de chapa se entregarán en obra con dos manos de antióxido negro mate.

 <p>TRENES ARGENTINOS OPERACIONES</p> <p>Ministerio de Transporte Presidencia de la Nación</p>	GERENCIA DE VÍA Y OBRAS	
	PUESTA EN VALOR ESTACION HURLINGHAM LINEA SAN MARTIN	Revisión 00
		LSM-VO-ET-016
		Fecha: 12/2020
Página 67 de 141		

Herrajes

La Inspección no admitirá herrajes de segundo orden, tanto en lo que respecta a resistencia, sistema y eficiencia en su funcionamiento, presentación, acabado y calidad de sus elementos constitutivos. Las bisagras serán a munición y serán soldadas al marco y la hoja.

Cerraduras

Serán de doble paleta, marca Kallay, Trabex o calidad superior con pasadores cilíndricos. Se entregarán con tres copias de llaves.

Marco

Serán de chapa doblada BWG N° 18 y sus medidas corresponderán al espesor del muro en el cual se instalarán. Serán entregados en obra con dos manos de antióxido color negro mate.

MEDICION Y PAGO: Para la medición y pago se considerará como unidad de medida a la unidad de puerta completa provista y colocada (N°).

22.15.2.2.- Provisión e instalación de puerta exterior

Comprende la provisión y colocación de puertas metálicas de 900 x 2150 mm para el acceso a locales desde el exterior.

Incluye marcos, herrajes y todo elemento necesario para su correcto funcionamiento.

Las puertas serán de chapa BWG N° 18, deberán tener doble contacto, en la parte inferior deberá tener una abertura de ventilación, ejecutada en la hoja, la cual será de 400 x 300 mm (ancho x alto) que deberán tener deflectores en zigzag para permitir la correcta ventilación del local. Todas las carpinterías de chapa se entregarán en obra con dos manos de antióxido negro mate.

Herrajes

La Inspección no admitirá herrajes de segundo orden, tanto en lo que respecta a resistencia, sistema y eficiencia en su funcionamiento, presentación, acabado y calidad de sus elementos constitutivos. Las bisagras serán a munición y serán soldadas al marco y la hoja.

Cerraduras

Serán de doble paleta, marca Kallay, Trabex o calidad superior con pasadores cilíndricos. Se entregarán con tres copias de llaves.

Marco

 	GERENCIA DE VÍA Y OBRAS	
	PUESTA EN VALOR ESTACION HURLINGHAM LINEA SAN MARTIN	Revisión 00
		LSM-VO-ET-016
		Fecha: 12/2020
		Página 68 de 141

Serán de chapa doblada BWG N° 18 y sus medidas corresponderán al espesor del muro en el cual se instalarán. Serán entregados en obra con dos manos de antióxido color negro mate.

MEDICION Y PAGO: Para la medición y pago se considerará como unidad de medida a la unidad de puerta provista y colocada (N°).

22.15.2.3.- Provisión y colocación de ventiluz

Comprende la provisión y colocación de ventiluzes de 60 x 40 del tipo batiente. Incluye marcos, herrajes y todo elemento necesario para su correcto funcionamiento.

Serán de aluminio blanco brillante, la perfilería será marca Aluar modelo Módena o superior calidad, de apertura interior. Se entregarán en obra con vidrios de seguridad 3+3.

MEDICIÓN Y PAGO: Para la medición y pago se considerará como unidad de medida a la unidad de ventiluz provista y colocada (N°).

22.15.2.4.- Provisión y colocación de carpintería de aluminio (ventana con vidrio incluido, marco y premarco)

La contratista deberá resolver aberturas de dimensión máxima 1.8m x 1.5m, mediante la provisión de ventanas corredizas del tipo Aluar A 30 new o superior (pre-pintadas, color a definir por la Inspección de Obra) de doble hoja. Los productos instalados deberán estar totalmente sellados con burletes y felpas y deberán incluir doble vidriado hermético (DVH 4+12+4) para generar eficazmente un ahorro energético y aumento del confort. El sistema deberá contar con pre-marco a fin de facilitar su instalación en obra y herrajes tipo Tanit o superior, con apertura de hojas tipo falleba con llave.

MEDICION Y PAGO: Para la medición y pago se considerará como unidad de medida a la unidad de ventana instalada (N°).

22.15.2.5.- Provisión e instalación de protección de ventana de malla Shulman o calidad superior

Comprende la provisión y colocación de protección de ventanas, cuyas medidas serán tomadas en obra, las medidas nunca serán menores a 1m² y superiores a 2m².

El marco principal perimetral será en hierro ángulo de 1,5" que se amurará perimetralmente a la mampostería, la separación no sobrepasará los 2 cm. El bastidor central será en hierro ángulo de 1,5" con malla tipo Shulman o superior, romboidal,

 <p>TRENES ARGENTINOS OPERACIONES</p> <p>Ministerio de Transporte Presidencia de la Nación</p>	GERENCIA DE VÍA Y OBRAS	
	PUESTA EN VALOR ESTACION HURLINGHAM LINEA SAN MARTIN	Revisión 00
		LSM-VO-ET-016
		Fecha: 12/2020
		Página 69 de 141

medidas 40 mm x 20 mm (largo x ancho del rombo) en chapa de 1.6 mm de espesor, las mallas serán soldadas al marco en todo su perímetro, las cuales previamente se calentarán para evitar deformaciones. En el caso que el paño supere el metro de largo, se colocará un perfil intermedio, el cual será tipo “T” de 1”. Todas las protecciones deberán ser entregadas en obra con dos manos de antióxido negro mate.

MEDICIÓN Y PAGO: Para la medición y pago se considerará como unidad de medida el metro cuadrado de protección (M2).

22.15.2.6.- Provisión y colocación de frente de local, estructura metálica y vidrios 3+3

El ítem contempla la provisión y colocación de carpinterías estandarizadas para los frentes de locales. La contratista podrá sugerir variantes, presentando al efecto plano de detalles y lista de perfiles por su nomenclatura general y dimensiones. Las superficies y las uniones se terminarán bien alisadas y suaves al tacto, las partes móviles se colocarán de manera que giren o se muevan sin tropiezos, con el juego mínimo necesario. Las grapas que se empleen serán de primera calidad sin oxidaciones ni defectos de ninguna clase. Todos los marcos se llevarán a Obra con un hierro ángulo de 12x12x3mm atornillados en su parte inferior para conservar el ancho y escuadras, que se retirará después de colocado el marco y los agujeros se tapan con tornillos cortados. Cada marco se enviará a obra con una chapa del tipo, N° y piso con los caracteres estampados. En la colocación de la carpintería metálica no se admitirá, en ningún caso, falsos plomos, falta de alineación entre las jambas y desniveles.

En taller se dará una mano de pintura estabilizadora de óxido de primera calidad, sin mezcla de materiales colorante formando una capa protectora homogénea, pudiendo la Inspección exigir un lavado si el material antióxido no fuera de primera calidad. Las partes que queden ocultas llevarán dos manos. Antes de aplicar el antióxido se quitará todo vestigio de oxidación y se desengrasarán con aguarrás mineral u otro disolvente. Todos estos trabajos se harán con máxima precisión y prolijidad, antes de comenzar la colocación de la carpintería metálica, la Empresa Contratista recabará de la Inspección la ratificación de las manos de abrir los frentes de puertas y todo otro detalle necesario.

Carpintería de chapa doblada: se empleará carpintería metálica chapa de hierro doble decapada N° 18 de primera calidad libre de oxidaciones y de defectos de cualquier índole. Los perfiles de los marcos y batientes de las puertas deberán satisfacer la condición de un verdadero cierre a doble contacto. Las grampas para fijación de los marcos serán de 5mm de espesor como mínimo, distanciadas no más de 80cm. No se las fijará al marco sino que guiarán dentro de los dobles del marco para hacerlas

 	GERENCIA DE VÍA Y OBRAS	
	PUESTA EN VALOR ESTACION HURLINGHAM LINEA SAN MARTIN	Revisión 00
		LSM-VO-ET-016
		Fecha: 12/2020
		Página 70 de 141

coincidir con las juntas de la mampostería. Todos los espacios entre chapa y muro se rellenarán con mortero

Para la colocación de los marcos no se admitirán falsos plomos, falta de alineación entre las jambas, ni desniveles. Los marcos serán de chapa doblada N°18.-

Todas las piezas de carpintería metálica llegarán a obra con una mano de pintura estabilizante de óxido de primera calidad, sin mezcla de materiales colorantes, formando una capa protectora homogénea. Antes de aplicar el antióxido se quitará todo vestigio de oxidación y se desgrasarán con aguarrás mineral u otro disolvente. Las partes que queden ocultas llevarán dos (2) manos de antióxido. Las carpinterías llevaran vidrios de seguridad laminados 3+3, o 4+4 dependiendo de la superficie de los mismos

MEDICION Y PAGO: Para la medición y pago se considerará como unidad de medida a la superficie de carpintería colocada (m2).

22.16.- INSTALACION ELECTRICA

22.16.1. - Adecuación Tablero Principal

LA CONTRATISTA deberá realizar un análisis del estado general de las instalaciones de los Tableros Principales existentes correspondientes a los sectores a intervenir. Para ello deberá elaborar un informe de un Electricista Matriculado entregando el mismo a SOFSE para su aprobación, previo al inicio de cualquier tarea. Las normas a considerar serán las vigentes del E.N.R.E. y de la Asociación Electrotécnica Argentina y estas Especificaciones Técnicas que las acompañan y/o modifican.

Se deberá verificar y asegurar:

1. Corriente de cortocircuito
2. Selectividad
3. Capacidad eléctrica
4. Seguridad eléctrica

Se deberán asegurar la cantidad de circuitos necesarios para garantizar la seguridad y prestaciones del sistema actualizado.

En ningún caso los circuitos podrán compartir el mismo dispositivo de corte y cada uno contará con disyuntor diferencial.

El tablero deberá tener cubre-bornera, llave de acceso, disyuntores e interruptores termomagnéticos de modo de garantizar la seguridad y operatividad necesaria.

 <p>TRENES ARGENTINOS OPERACIONES Ministerio de Transporte Presidencia de la Nación</p>	GERENCIA DE VÍA Y OBRAS	
	PUESTA EN VALOR ESTACION HURLINGHAM LINEA SAN MARTIN	Revisión 00
		LSM-VO-ET-016
		Fecha: 12/2020
		Página 71 de 141

El tablero deberá contar con una llave de corte general, del calibre adecuado para la suma de sus consumos, la cual cortará los 4 conductores (R-S-T-N).

El tablero deberá tener descarga a tierra, el cual contará con una bornera para tal uso que se unirá con la puesta a tierra general.

Se deberá instalar una jabalina de puesta a tierra a pie del tablero, la cual será de 3 mts de longitud y $\frac{3}{4}$ " de espesor. El alimentador de tierra nunca será de menos de 15mm² de sección el cual tendrá su vaina identificadora verde-amarilla.

Todos los elementos metálicos del tablero general deberán estar puestos a tierra mediante cables flexibles de 6mm² de sección con sus correspondientes terminales.

En el caso que el tablero no cuente con espacio suficiente como para garantizar un 30 % de crecimiento, se deberá proveer un tablero de similares características al instalado, adyacente al existente, previendo dicho crecimiento futuro.

Se deberá asegurar la cartelería de riesgo eléctrico.

Las marcas aprobadas son Schneider Electric, Siemens, Abb o superior calidad.

Para el tratamiento de los elementos existentes a desmontar: Todas las cañerías, cables, cajas, artefactos, llaves termo magnéticas, disyuntores y todo otro material que quede sin uso por cualquier razón, se desmontará y será entregado, clasificado y documentado en una planilla, a la Inspección de obra para su depósito, por SOFSE donde ésta determine.

Se tendrá especialmente en cuenta que se trabajará con alimentaciones eléctricas que pertenecen a sectores netamente operativos, por lo cual LA CONTRATISTA deberá coordinar con la Inspección, todos los trabajos previos, desconexión y reconexión de alimentadores principales y cualquier otra tarea necesaria, estipulando todas las actividades y materiales necesarios para entregar un trabajo completo y ajustado totalmente a la normativa de la A.E.A. y con el acuerdo de la Inspección.

Se considerarán terminadas las tareas en el tablero, una vez que sean hechos los ensayos correspondientes de aislamiento, pruebas de puesta a tierra y de funcionamiento para todos los circuitos.

SOFSE implementará una planilla para volcar los resultados obtenidos, la cual será firmada por la Inspección de obra y el Jefe de Obra de LA CONTRATISTA.

LA CONTRATISTA deberá presentar los planos conforme a obra de toda la instalación, haya o no sido intervenida. Dicha información constará de: planos eléctricos en planta, detalles, canalizaciones, tableros con esquemas unifilares y topográficos.

 <p>TRENES ARGENTINOS OPERACIONES</p> <p>Ministerio de Transporte Presidencia de la Nación</p>	GERENCIA DE VÍA Y OBRAS	
	PUESTA EN VALOR ESTACION HURLINGHAM LINEA SAN MARTIN	Revisión 00
		LSM-VO-ET-016
		Fecha: 12/2020
		Página 72 de 141

MEDICION Y PAGO: Para la medición y pago se considerará como unidad de medida la unidad de adecuación de tablero principal una vez probado el funcionamiento del mismo (Nº).

22.16.2. - Adecuación de Tablero Seccional

Estos tableros serán alimentados desde el Tablero Principal.

Los tableros estarán conformados por una caja, para aplicar, cerrada en todos sus lados, con acceso por una puerta abisagrada con cerradura a tambor, la que cerrará sobre marcos laberínticos, provistos de burletes de neopreno.

Se construirán en chapa D.D. Nº16 y protegidos por antióxido Epoxi y pintura alkydica horneable, con una placa en su fondo interior de chapa D.D. Nº14, sujeta a la estructura mediante tornillería, en la cual se montarán todos los elementos que se indiquen, los que deberán conservar una distancia mínima de 100mm de las paredes del gabinete. Se calará la tapa para el montaje de tres ojos de buey, rojos, para indicación de tensiones de fase.

El cableado de salida a los consumos, se efectuara mediante bornes componibles tipo "Zoloda" o equivalente, montadas sobre riel DIN, al igual que la totalidad de los disyuntores diferenciales y llaves termo magnéticas de protección para cada circuito.

Los cables de conexionado de distribución se llevarán en forma prolija, en mangueras con precintos plásticos o en cable canales.

El tablero deberá tener cubre-bornera, llave de acceso, disyuntores e interruptores termomagnéticos de modo de garantizar la seguridad y operatividad necesaria.

El total de los elementos con partes vivas accesibles se cubrirá con una contratapa calada que deje a la vista solo las manijas de los interruptores; junto a cada interruptor se colocará una placa grabada en acrílico con las leyendas que identifiquen al circuito al que alimentará. En el frente tendrá el marco formado por un reborde de la misma caja o fijado a la caja por soldadura sin junta aparente y sobre dicho marco se asegurará la puerta mediante bisagras desmontables.

Para la conexión de los circuitos de salida, se dispondrá un juego de barras de cobre montados sobre soportes aislantes adecuados.

Se deberá prever un 20% de reservas equipadas y otro 20% de espacio de reserva sin equipar.

LA CONTRATISTA deberá presentar documentación de los tableros con esquemas unifilares y topográficos. Deberá proveer, dentro de un receptáculo en acrílico, pegado a

 	GERENCIA DE VÍA Y OBRAS	
	PUESTA EN VALOR ESTACION HURLINGHAM LINEA SAN MARTIN	Revisión 00
		LSM-VO-ET-016
		Fecha: 12/2020
Página 73 de 141		

una tapa del tablero, el diagrama unifilar conforme a obra del mismo. Los circuitos serán identificados mediante placas acrílicas, de fondo negro y letras blancas.

Todos los tableros serán sometidos a las pruebas de aislamiento del caso, así como las pruebas funcionales correspondientes, antes de dar por aprobados cada uno de ellos, por SOFSE.

Se deberá tender el cable de alimentación a cada tablero, según las secciones necesarias según Planilla de Cálculo correspondiente, en función de la carga total resultante de las nuevas instalaciones.

MEDICION Y PAGO: Para la medición y pago se considerará como unidad de medida la unidad provisión colocación y prueba de funcionamiento de tablero seccional (Nº).

22.16.3. - Provisión e Instalación de Tablero Principal

Se deberá realizar un análisis del estado general de las instalaciones de los Tableros Principales existentes correspondientes a los sectores a intervenir. Para ello deberá elaborar un informe de un Electricista Matriculado entregando el mismo a SOFSE para su aprobación, previo al inicio de cualquier tarea. Las normas a considerar serán las vigentes del E.N.R.E. y de la Asociación Electrotécnica Argentina y estas Especificaciones Técnicas que las acompañan y/o modifican.

Se deberá verificar y asegurar:

1. Corriente de cortocircuito
2. Selectividad
3. Capacidad eléctrica
4. Seguridad eléctrica

Se deberán asegurar la cantidad de circuitos necesarios para garantizar la seguridad y prestaciones del sistema actualizado.

En ningún caso los circuitos podrán compartir el mismo dispositivo de corte y cada uno contará con disyuntor diferencial.

El tablero deberá tener cubre-bornera, llave de acceso, disyuntores e interruptores termomagnéticos de modo de garantizar la seguridad y operatividad necesaria.

El tablero deberá contar con una llave de corte general, del calibre adecuado para la suma de sus consumos, la cual cortará los 4 conductores (R-S-T-N).

 <p>TRENES ARGENTINOS OPERACIONES</p> <p>Ministerio de Transporte Presidencia de la Nación</p>	GERENCIA DE VÍA Y OBRAS	
	PUESTA EN VALOR ESTACION HURLINGHAM LINEA SAN MARTIN	Revisión 00
		LSM-VO-ET-016
		Fecha: 12/2020
		Página 74 de 141

El tablero deberá tener descarga a tierra, el cual contará con una bornera para tal uso que se unirá con la puesta a tierra general.

Se deberá instalar una jabalina de puesta a tierra a pie del tablero, la cual será de 3 mts de longitud y $\frac{3}{4}$ " de espesor. El alimentador de tierra nunca será de menos de 15mm² de sección el cual tendrá su vaina identificadora verde-amarilla.

Todos los elementos metálicos del tablero general deberán estar puestos a tierra mediante cables flexibles de 6mm² de sección con sus correspondientes terminales.

En el caso que el tablero no cuente con espacio suficiente como para garantizar un 30 % de crecimiento, se deberá proveer un tablero de similares características al instalado, adyacente al existente, previendo dicho crecimiento futuro.

Se deberá asegurar la cartelería de riesgo eléctrico.

Las marcas aprobadas son Schneider Electric, Siemens, Abb o superior calidad.

Para el tratamiento de los elementos existentes a desmontar: Todas las cañerías, cables, cajas, artefactos, llaves termo magnéticas, disyuntores y todo otro material que quede sin uso por cualquier razón, se desmontará y será entregado, clasificado y documentado en una planilla, a la Inspección de obra para su depósito, por SOFSE donde ésta determine.

Se tendrá especialmente en cuenta que se trabajará con alimentaciones eléctricas que pertenecen a sectores netamente operativos, por lo cual LA CONTRATISTA deberá coordinar con la Inspección, todos los trabajos previos, desconexión y reconexión de alimentadores principales y cualquier otra tarea necesaria, estipulando todas las actividades y materiales necesarios para entregar un trabajo completo y ajustado totalmente a la normativa de la A.E.A. y con el acuerdo de la Inspección.

Se considerarán terminadas las tareas en el tablero, una vez que sean hechos los ensayos correspondientes de aislamiento, pruebas de puesta a tierra y de funcionamiento para todos los circuitos.

SOFSE implementará una planilla para volcar los resultados obtenidos, la cual será firmada por la Inspección de obra y el Jefe de Obra de LA CONTRATISTA.

LA CONTRATISTA deberá presentar los planos conforme a obra de toda la instalación, haya o no sido intervenida. Dicha información constará de: planos eléctricos en planta, detalles, canalizaciones, tableros con esquemas unifilares y topográficos.

MEDICION Y PAGO: Para la medición y pago se considerará como unidad de medida la unidad de adecuación de tablero principal una vez probado el funcionamiento del mismo (Nº).

 <p>TRENES ARGENTINOS OPERACIONES</p> <p>Ministerio de Transporte Presidencia de la Nación</p>	GERENCIA DE VÍA Y OBRAS	
	PUESTA EN VALOR ESTACION HURLINGHAM LINEA SAN MARTIN	Revisión 00
		LSM-VO-ET-016
		Fecha: 12/2020
		Página 75 de 141

22.16.4. - Provisión e Instalación de Tablero Seccional

Estos tableros serán alimentados desde el Tablero Principal.

Aplican en este ítem todos los requerimientos de provisión e instalación establecidos en el ítem "Adecuación de Tablero Seccional" de la presente Especificación Técnica, complementando los requerimientos aquí establecidos. En caso de discrepancias, prevalecerán los requerimientos más exigentes.

Los tableros estarán conformados por una caja, para aplicar, cerrada en todos sus lados, con acceso por una puerta abisagrada con cerradura a tambor, la que cerrará sobre marcos laberínticos, provistos de burletes de neopreno.

Se construirán en chapa D.D. N°16 y protegidos por antióxido Epoxi y pintura alkydica horneable, con una placa en su fondo interior de chapa D.D. N°14, sujeta a la estructura mediante tornillería, en la cual se montarán todos los elementos que se indiquen, los que deberán conservar una distancia mínima de 100mm de las paredes del gabinete. Se calará la tapa para el montaje de tres ojos de buey, rojos, para indicación de tensiones de fase.

El tablero deberá tener cubre-bornera, llave de acceso, disyuntores e interruptores termomagnéticos de modo de garantizar la seguridad y operatividad necesaria.

El cableado de salida a los consumos, se efectuara mediante bornes componibles tipo "Zoloda" o calidad superior, montadas sobre riel DIN, al igual que la totalidad de los disyuntores diferenciales y llaves termo magnéticas de protección para cada circuito.

Los cables de conexionado de distribución se llevarán en forma prolija, en mangueras con precintos plásticos o en cable canales.

El total de los elementos con partes vivas accesibles se cubrirá con una contratapa calada que deje a la vista solo las manijas de los interruptores; junto a cada interruptor se colocará una placa grabada en acrílico con las leyendas que identifiquen al circuito al que alimentará. En el frente tendrá el marco formado por un reborde de la misma caja o fijado a la caja por soldadura sin junta aparente y sobre dicho marco se asegurará la puerta mediante bisagras desmontables.

Para la conexión de los circuitos de salida, se dispondrá un juego de barras de cobre montados sobre soportes aislantes adecuados.

Se deberá prever un 20% de reservas equipadas y otro 20% de espacio de reserva sin equipar.

LA CONTRATISTA deberá presentar documentación de los tableros con esquemas unifilares y topográficos. Deberá proveer, dentro de un receptáculo en acrílico, pegado a

 <p>TRENES ARGENTINOS OPERACIONES</p> <p>Ministerio de Transporte Presidencia de la Nación</p>	GERENCIA DE VÍA Y OBRAS	
	PUESTA EN VALOR ESTACION HURLINGHAM LINEA SAN MARTIN	Revisión 00
		LSM-VO-ET-016
		Fecha: 12/2020
		Página 76 de 141

una tapa del tablero, el diagrama unifilar conforme a obra del mismo. Los circuitos serán identificados mediante placas acrílicas, de fondo negro y letras blancas.

Todos los tableros serán sometidos a las pruebas de aislamiento del caso, así como las pruebas funcionales correspondientes, antes de dar por aprobados cada uno de ellos, por SOFSE.

Se deberá tender el cable de alimentación a cada tablero, según las secciones necesarias según Planilla de Cálculo correspondiente, en función de la carga total resultante de las nuevas instalaciones.

MEDICION Y PAGO: Para la medición y pago se considerará como unidad de medida la unidad provisión colocación y prueba de funcionamiento de tablero seccional (Nº).

22.16.5. - Instalaciones eléctricas de primera calidad, 10 a 30 bocas, conducto unipolar; material y mano de obra sin colocación de artefactos.

Se realizarán con cable unipolar desde el tablero seccional, el cual deberán tener como mínimo una sección de 2.5mm². Los circuitos se deberán agrupar en consumos de no más de 10 amp. (Para tomacorrientes o iluminación).

La cañería de protección del circuito a instalar será ejecutada en acero soldado roscado y esmaltado exteriormente, hierro galvanizado o flexible metálico, de acuerdo a lo que se especifica en las reglamentaciones vigentes, en particular lo estipulado por la Asociación de Electrotécnica Argentina.

Los circuitos deberán tener protección térmica y protección diferencial independiente, nunca podrán compartir protecciones.

Las marcas aprobadas son Schneider Electric, Siemens, Abb o superior calidad.

Los circuitos deberán ser identificados con una nomenclatura estándar, la cual figurarán en los planos conforme a obra.

LA CONTRATISTA deberá presentar los planos conforme a obra de toda la instalación, haya o no sido intervenida. Dicha información constará de: planos eléctricos en planta, detalles, canalizaciones, tableros con esquemas unifilares y topográficos.

MEDICION Y PAGO: Para la medición y pago se considerará como unidad de medida la unidad de boca terminada (Nº).

 <p>TRENES ARGENTINOS OPERACIONES Ministerio de Transporte Presidencia de la Nación</p>	GERENCIA DE VÍA Y OBRAS	
	PUESTA EN VALOR ESTACION HURLINGHAM LINEA SAN MARTIN	Revisión 00
		LSM-VO-ET-016
		Fecha: 12/2020
		Página 77 de 141

22.16.6. - Acometida eléctrica

El ítem comprende el tendido de las líneas para materializar la conexión entre el tablero principal o el sector de medidores y los locales a través de canalizaciones análogas a las descritas en el inciso anterior, con cableado tipo sintenax, o superior, 3x10 mm².

MEDICION Y PAGO: Para la medición y pago se considerará como unidad de medida el metro lineal de acometida eléctrica, probada y aceptada (MI).

22.16.7. - Acometida eléctrica – Canalizaciones y zanjos – incluye conductos (cañeros)

Considera la provisión e instalación de canalizaciones de tritubos en zanja y sus correspondientes cámaras de acceso.

La zanja se realizará a una profundidad de 50 cm y se colocará una canalización de PVC tritubo o cuatritubo y cámaras de acceso de 50 x 50 cm construidas en mampostería con revoque hidrófugo interno, con tapa de chapa doblada tipo semilla de melón de 3.6 mm de espesor, con marco en hierro ángulo perimetral. Las tapas serán galvanizadas en caliente y deberán tener tiradores para poder extraerla fácilmente.

La demolición de pisos y posterior reparación se considerará dentro de los artículos correspondientes en el presente PET.

MEDICION Y PAGO: Para la medición y pago se considerará como unidad de medida el metro lineal de zanjo y canalización (MI).

22.16.8. - Acometida eléctrica – Empalme a tablero existente

El ítem comprende el tendido de las líneas para materializar la conexión entre el tablero principal o el sector de medidores y tableros seccionales a través de canalizaciones análogas a las descritas en el inciso anterior, con cableado tipo sintenax, o calidad superior, de 3x10 mm².

MEDICION Y PAGO: Para la medición y pago se considerará como unidad de medida el metro lineal de acometida eléctrica, probada y aceptada (MI).

22.16.9. - Colocación de tomas, teclas y tapas

Considera la provisión e instalación de tomacorrientes, teclas de luz y tapas. Las mismas serán marca Cambre modelo Siglo XXI o superior calidad, los tomacorrientes deberán ser del tipo doble en el mismo bastidor.

 <p>TRENES ARGENTINOS OPERACIONES</p> <p>Ministerio de Transporte Presidencia de la Nación</p>	GERENCIA DE VÍA Y OBRAS	
	PUESTA EN VALOR ESTACION HURLINGHAM LINEA SAN MARTIN	Revisión 00
		LSM-VO-ET-016
		Fecha: 12/2020
Página 78 de 141		

La instalación en las borneras se realizará de tal manera que queden correctamente sujeto el cable para evitar sobrecalentamientos.

MEDICION Y PAGO: Para la medición y pago se considerará como unidad de medida la unidad de colocación de tapas por unidad (Nº).

22.16.10. - Provisión y colocación de artefactos en baños de aplicar c/louver

Contempla la provisión e instalación de artefactos de iluminación de aplicar en cielorraso en locales sanitarios, los cuales serán nuevos y en perfecto estado, marca Lucciola modelo Evoluzione LED (CXD-030) o superior calidad, medidas 47 x 47 cm con louver doble parabólico. Incluye lámpara LED de 30w.

Los artefactos se instalarán desde la boca de centro prevista para tal fin.

Los artefactos se depositarán en obra bajo supervisión de LA CONTRATISTA, a resguardo del agua y de vandalismo.

MEDICION Y PAGO: Para la medición y pago se considerará como unidad de medida la unidad de colocación de artefactos (Nº).



22.16.11. - Provisión y colocación de artefactos en baños de aplicar lineales

Contempla la provisión e instalación de artefactos de iluminación de aplicar en cielorraso en locales sanitarios, los cuales serán nuevos y en perfecto estado, marca Lumenac modelo Marea LED del tipo hermético o superior, con protección de policarbonato traslucido abisagrada al cuerpo. Incluyen tubos LEDs 2x18/20w 4000k.

Los artefactos se instalarán desde la boca de centro prevista para tal fin.

 <p>TRENES ARGENTINOS OPERACIONES</p> <p>Ministerio de Transporte Presidencia de la Nación</p>	GERENCIA DE VÍA Y OBRAS	
	PUESTA EN VALOR ESTACION HURLINGHAM LINEA SAN MARTIN	Revisión 00
		LSM-VO-ET-016
		Fecha: 12/2020
		Página 79 de 141

Los artefactos se depositarán en obra bajo supervisión de LA CONTRATISTA, a resguardo del agua y de vandalismo.

MEDICION Y PAGO: Para la medición y pago se considerará como unidad de medida la unidad de colocación de artefactos (Nº).



22.16.12. - Provisión y colocación de artefactos puntuales en sectores operativos modelo Kevin LED (ETL-504) o superior calidad

Contempla la provisión e instalación de artefactos de iluminación puntuales de embutir en cielorraso en sectores operativos, los cuales serán nuevos y en perfecto estado, marca Lucciola modelo Kevin LED (ETL-504) o superior calidad, de 23 cm de diámetro externo de artefacto, con difusor de policarbonato opal. Incluye lámpara LED de 40w.

Los artefactos se instalarán desde la boca de centro prevista para tal fin.

Los artefactos se depositarán en obra bajo supervisión de LA CONTRATISTA, a resguardo del agua y de vandalismo.

MEDICION Y PAGO: Para la medición y pago se considerará como unidad de medida la unidad de colocación de artefactos (Nº).



 <p>TRENES ARGENTINOS OPERACIONES</p> <p>Ministerio de Transporte Presidencia de la Nación</p>	GERENCIA DE VÍA Y OBRAS	
	PUESTA EN VALOR ESTACION HURLINGHAM LINEA SAN MARTIN	Revisión 00
		LSM-VO-ET-016
		Fecha: 12/2020
		Página 80 de 141

22.16.13. - Provisión e Instalación de artefactos en sectores operativos lineales

Contempla la provisión e instalación de artefactos de iluminación lineales de aplicar o colgante (según necesidad de la Inspección de Obra) en cielorraso en sectores operativos, los cuales serán nuevos y en perfecto estado, medidas 120cm x 20cm, con cuerpo de aluminio extruido anodizado y difusor de policarbonato opal. Incluyen tubos LEDs 2x18/20w 4000k. Tipo Lucciola Modelo Planet o calidad superior.

Los artefactos se instalarán desde la boca de centro prevista para tal fin.

Los artefactos se depositarán en obra bajo supervisión de LA CONTRATISTA, a resguardo del agua y de vandalismo.

MEDICION Y PAGO: Para la medición y pago se considerará como unidad de medida la unidad de colocación de artefactos por unidad (Nº).



22.16.14. - Provisión y colocación de iluminación de emergencia.

Contempla la provisión e instalación de artefactos de iluminación de emergencia no permanente. Marca Wamco modelo Miniplus LED o superior calidad. Los artefactos se deberán instalar conectado a una línea no interrumpible, exclusiva, las 24 hs. Deberá asegurarse de que esta línea no se corte diariamente, salvo para efectuar pruebas de autonomía. Por lo tanto deberán tener su propio circuito de iluminación de emergencia desde el tablero seccional.

Los artefactos se depositarán en obra bajo supervisión de LA CONTRATISTA, a resguardo del agua y de vandalismo.

MEDICION Y PAGO: Para la medición y pago se considerará como unidad de medida la unidad de artefacto instalado (Nº).

 <p>TRENES ARGENTINOS OPERACIONES</p> <p>Ministerio de Transporte Presidencia de la Nación</p>	GERENCIA DE VÍA Y OBRAS	
	PUESTA EN VALOR ESTACION HURLINGHAM LINEA SAN MARTIN	Revisión 00
		LSM-VO-ET-016
		Fecha: 12/2020
Página 81 de 141		

22.16.15. - Provisión y colocación de señalética de emergencia.

Contempla la provisión e instalación de artefactos de iluminación de emergencia con pictogramas de salida de emergencia. Construidos con material plástico resistente al impacto, con retardante de llama y protección ultravioleta.

Iluminado por LEDS (diodos emisores de luz) de larga expectativa de vida. No requiere mantenimiento de la fuente lumínica.

Leyendas, pictogramas y colores conforme a IRAM 10005, IRAM-AADL J2027. Batería PREMIUM Niquel Cadmio exenta de mantenimiento con 4 años de expectativa de vida. (3,6V - 0,6Ah). Autonomía asegurada de 3 horas. La iluminación a menor nivel puede permanecer más de 24 horas.

Simple o doble faz. Marca Wamco modelos ZDLP y ZDLN; simple faz para ZDLPC y ZDLNC o superior calidad.

Los artefactos se depositarán en obra bajo supervisión de LA CONTRATISTA, a resguardo del agua y de vandalismo.

MEDICION Y PAGO: Para la medición y pago se considerará como unidad de medida la unidad de colocación de artefactos (Nº).

 <p>TRENES ARGENTINOS OPERACIONES</p> <p>Ministerio de Transporte Presidencia de la Nación</p>	GERENCIA DE VÍA Y OBRAS	
	PUESTA EN VALOR ESTACION HURLINGHAM LINEA SAN MARTIN	
	Revisión 00	
	LSM-VO-ET-016 Fecha: 12/2020 Página 82 de 141	



22.16.16. - Provisión y colocación de equipo secador de manos en baño.

Contempla la provisión y colocación de secador de manos y circuito eléctrico independiente.

Las marcas reconocidas serán Aerofresh modelo Extreme, de 3000 watts de potencia o superior calidad. La instalación eléctrica será exclusiva y contará con disyuntor diferencial independiente.

MEDICION Y PAGO: Para la medición y pago se considerará como unidad de medida la unidad de colocación de secamanos (Nº).

 <p>TRENES ARGENTINOS OPERACIONES</p> <p>Ministerio de Transporte Presidencia de la Nación</p>	GERENCIA DE VÍA Y OBRAS	
	PUESTA EN VALOR ESTACION HURLINGHAM LINEA SAN MARTIN	
	Revisión 00	
	LSM-VO-ET-016	
		Fecha: 12/2020
		Página 83 de 141



22.16.17. - Provisión e instalación de extractor para baño.

Contempla la provisión e instalación de extractores de baño, marca TST modelo CP11 o superior calidad. El trabajo contempla el pase de muro (con encamisado plástico en caño de PVC de 5" de diámetro), prolijado y pintado de la superficie, conexión eléctrica antivandálica.

Los equipos se depositarán en obra bajo supervisión de LA CONTRATISTA, a resguardo del agua y de vandalismo.

MEDICION Y PAGO: Para la medición y pago se considerará como unidad de medida la unidad de colocación de equipos (Nº).

22.16.18. - Provisión y colocación de bandejas portacables (incluye adecuación de cableado existente)

Se instalarán sistemas de bandejas portacables del tipo escalera o perforado de acero galvanizado de 200mm de ancho, siguiendo los lineamientos de las Normas IRAM 220 – 2261- 2262. Los mismos incluirán uniones, cuplas y curvas y todos los accesorios necesarios para su correcto montaje, con soportes ubicados entre sí a una distancia no mayor a 2,5m. Deberán estar aislados galvánicamente y se deberá contemplar la correspondiente puesta a tierra (5 Ω). En los casos que la Inspección de Obra lo considere necesario y que la instalación lo permita, podrán reemplazarse por cañerías según Normas IRAM 2183 – 2220- 2261 – 2262.

En los sectores donde se detecte cableado aéreo existente sin material soporte, o con material soporte inadecuado o insuficiente, se deberá considerar la adecuación del tendido mediante este sistema.

 	GERENCIA DE VÍA Y OBRAS	
	PUESTA EN VALOR ESTACION HURLINGHAM LINEA SAN MARTIN	Revisión 00
		LSM-VO-ET-016
		Fecha: 12/2020
		Página 84 de 141

MEDICION Y PAGO: Para la medición y pago se considerará como unidad de medida el metro lineal de bandeja instalada (MI).

22.16.19. - Provisión y Colocación de columna de iluminación y luminaria en andén y acceso tipo Strand RS160 o calidad superior.

Comprende la provisión y colocación de artefacto tipo Strand RS160 Led con columna de iluminación o calidad superior. Altura de columna 6 mts. Se deberá asegurar una potencia no menor a 100 lúmenes sobre nivel de piso.

MEDICION Y PAGO: Para la medición y pago se considerará como unidad de medida la unidad de artefacto colocado con sus respectivas lámparas. (Nº).



22.16.20. - Provisión y colocación de artefacto en hall (Incluye retiro de existentes)

Comprende la provisión y colocación de artefacto tipo Lucciola ETL o calidad superior.

MEDICION Y PAGO: Para la medición y pago se considerará como unidad de medida la unidad de artefacto colocado con sus respectivas lámparas. (Nº).

22.16.21. - Provisión y colocación de artefacto en refugio tipo Lucciola Mare o calidad superior (Incluye retiro de existentes).

Comprende la provisión y colocación de artefacto tipo Lucciola Marea o calidad superior.

MEDICION Y PAGO: Para la medición y pago se considerará como unidad de medida la unidad de artefacto colocado con sus respectivas lámparas. (Nº).

 <p>TRENES ARGENTINOS OPERACIONES Ministerio de Transporte Presidencia de la Nación</p>	GERENCIA DE VÍA Y OBRAS	
	PUESTA EN VALOR ESTACION HURLINGHAM LINEA SAN MARTIN	Revisión 00
		LSM-VO-ET-016
		Fecha: 12/2020
Página 85 de 141		

22.17.- INSTALACIONES SANITARIAS

22.17.1. - Provisión e Instalación de Tanque de Agua, Incluye bajadas y bomba.

Se considera la provisión e instalación de un tanque de reserva del tipo cuatricapa Rotoplast, Eternit, o superior, completo con flotantes, obturador mecánico y medio de presurización.

El conjunto deberá contemplar al menos 5 (cinco) bajadas independientes, tres para instalaciones sanitarias generales y otras dos para las válvulas automáticas de inodoros, con sus secciones correspondientes según consumos. Deberá contemplar las llaves de paso independiente, llaves de vaciado y limpieza. Todo el colector se considerará en plástico tipo termofusión Aquasystem, Saladillo o superior calidad.

La bomba de presurización deberá ser marca Grundfos modelo Mq 3-45 o superior calidad. Se instalará con su propio tablero eléctrico independiente y funcionará para presurizar las instalaciones sanitarias.

Todas las llaves de paso de los colectores, equipos de bombeo, etc., serán tipo esférica, de paso total, con esfera de acero inoxidable y asientos de teflón, marca ITAP, Genevre o superior calidad.

Se considera un conjunto a: Tanque de reserva de mínimo 1000 lts cuatricapa, cinco bajadas independientes y una bomba presurizadora.

MEDICION Y PAGO: Para la medición y pago se considerará como unidad de medida la unidad de tanque de agua con sus respectivas bombas (Nº).

22.17.2. - Provisión y distribución de Agua Fría

Comprende la provisión y ejecución de las instalaciones correspondientes a la distribución de agua fría.

Todas las cañerías se ejecutarán usando caños, piezas y accesorios de polipropileno marca ACQUA SYSTEM THERMOFUSION o superior calidad.

Las piezas que posean insertos metálicos para efectuar transiciones a rosca serán de marca ACQUA SYSTEM THERMOFUSION o superior calidad. Los tubos serán de la clasificación PN 20.

Todos los diámetros indicados en esta especificación o en cualquier otra documentación para cañerías de polipropileno, se refieren a los diámetros exteriores de los tubos del sistema seleccionado.

El diámetro mínimo a emplearse en las distribuciones será de 0,020 m.

 	GERENCIA DE VÍA Y OBRAS	
	PUESTA EN VALOR ESTACION HURLINGHAM LINEA SAN MARTIN	Revisión 00
		LSM-VO-ET-016
		Fecha: 12/2020
Página 86 de 141		

El diámetro mínimo a emplearse para alimentar válvulas de descarga de inodoros será de 0,040 m, las cuales tendrán una bajada independiente del tanque de reserva.

Todas las llaves de paso serán tipo esférica, de paso total, con esfera de acero inoxidable y asientos de teflón, marca ITAP, Genevre o superior calidad.

Las instalaciones nuevas deberán instalarse indefectiblemente embutidas en la mampostería. En los casos que la arquitectura del lugar no lo permita, deberán instalarse a la vista, con sujeciones cada 50 cm tratando de evitar deformaciones en los caños los cuales se instalarán perfectamente horizontal o vertical y respetando una separación constante entre las bajadas en todo su trayecto.

En el colector del tanque de reserva deberá llevar, en cada bajada una llave de paso y junto a esta una unión doble.

Las canillas de servicio serán del tipo a válvula suelta, de bronce cromado, con pico para manguera (tipo racor).

Todas las cañerías deberán protegerse y aislarse de acuerdo a las prescripciones que efectúe el fabricante, si se instalarán al exterior, por medio de cinta de aluminio autoadhesivo.

Las tapas de inspección y tapas de entrada de hombre de los tanques de agua, cuanto sus marcos, anclajes y todo otro elemento que las integre, serán de acero inoxidable, aunque no haya en el mercado y deban ejecutarse especialmente para la obra. En este último caso, previo a su ejecución se someterán a aprobación de la Inspección de Obra los planos de detalle correspondientes.

Incluye este ítem las Piletas de Patio, Válvulas, Llaves de Paso y todo elemento necesario para el correcto funcionamiento de la instalación.

LA CONTRATISTA deberá presentar los planos conforme a obra de toda la instalación, haya o no sido intervenida. Dicha información constará de: planos sanitarios en planta y detalles.

Ensayo de las instalaciones

Además de las inspecciones y pruebas reglamentarias que deban ejecutarse en honor al cumplimiento de lo establecido por las recomendaciones, normas y condiciones citadas en Normas, reglamentos y recomendaciones, la Contratista deberá efectuar en cualquier momento esas u otras pruebas que la Inspección de Obra estime convenientes y aún en los casos en que dichas pruebas se hubiesen realizado con anterioridad.

 <p>TRENES ARGENTINOS OPERACIONES</p> <p>Ministerio de Transporte Presidencia de la Nación</p>	GERENCIA DE VÍA Y OBRAS	
	PUESTA EN VALOR ESTACION HURLINGHAM LINEA SAN MARTIN	Revisión 00
		LSM-VO-ET-016
		Fecha: 12/2020
Página 87 de 141		

Las pruebas ejecutadas no eximen a la Contratista de la responsabilidad por el buen funcionamiento de la instalación.

La Contratista avisará a la Inspección de Obra antes de la ejecución de las pruebas reglamentarias.

MEDICION Y PAGO: Para la medición y pago se considerará como unidad de medida el metro lineal de distribución de agua desde la bajada del tanque hasta los artefactos (MI).

22.17.3. - Provisión y Distribución de Agua Caliente

Comprende la provisión y ejecución de las instalaciones correspondientes a la distribución de agua caliente.

Todas las cañerías se ejecutarán usando caños, piezas y accesorios de polipropileno marca ACQUA SYSTEM THERMOFUSION o superior calidad.

Las piezas que posean insertos metálicos para efectuar transiciones a rosca serán de marca ACQUA SYSTEM THERMOFUSION o superior calidad. Los tubos serán de la clasificación PN 20.

Todos los diámetros indicados en esta especificación o en cualquier otra documentación para cañerías de polipropileno, se refieren a los diámetros exteriores de los tubos del sistema seleccionado.

El diámetro mínimo a emplearse en las distribuciones será de 0,020 m.

Todas las llaves de paso serán tipo esférica, de paso total, con esfera de acero inoxidable y asientos de teflón, marca ITAP, Genevre o superior calidad.

Las instalaciones nuevas deberán instalarse indefectiblemente embutidas en la mampostería. En los casos que la arquitectura del lugar no lo permita, deberán instalarse a la vista, con sujeciones cada 50 cm tratando de evitar deformaciones en los caños los cuales se instalarán perfectamente horizontal o vertical y respetando una separación constante entre las bajadas en todo su trayecto.

Las cañerías de agua caliente deberán estar protegidas por cobertor flexible de espuma elastomérica en toda su longitud, de lana de vidrio o de lana de roca.

Incluye este ítem las: Válvulas, Llaves de Paso, Aislaciones y todo elemento necesario para el correcto funcionamiento de la instalación.

 <p>TRENES ARGENTINOS OPERACIONES</p> <p>Ministerio de Transporte Presidencia de la Nación</p>	GERENCIA DE VÍA Y OBRAS	
	PUESTA EN VALOR ESTACION HURLINGHAM LINEA SAN MARTIN	Revisión 00
		LSM-VO-ET-016
		Fecha: 12/2020
		Página 88 de 141

LA CONTRATISTA deberá presentar los planos conforme a obra de toda la instalación, haya o no sido intervenida. Dicha información constará de: planos sanitarios en planta y detalles.

Ensayo de las instalaciones

Además de las inspecciones y pruebas reglamentarias que deban ejecutarse en honor al cumplimiento de lo establecido por las recomendaciones, normas y condiciones citadas en Normas, reglamentos y recomendaciones, la Contratista deberá efectuar en cualquier momento esas u otras pruebas que la Inspección de Obra estime convenientes y aún en los casos en que dichas pruebas se hubiesen realizado con anterioridad.

Las pruebas ejecutadas no eximen a la Contratista de la responsabilidad por el buen funcionamiento de la instalación.

La Contratista avisará a la Inspección de Obra antes de la ejecución de las pruebas reglamentarias.

MEDICION Y PAGO: Para la medición y pago se considerará como unidad de medida el metro lineal de distribución de agua desde el termotanque hasta los artefactos (MI).

22.17.4. - Provisión e Instalación de Termotanque Eléctrico de Alta Recuperación

Los termotankes eléctricos a proveer serán del tipo de apoyar, proveyendo la base de apoyo necesaria según recomendación del fabricante. Los mismos deberán ser instalados según las normas, códigos y requisitos de la compañía de servicios públicos, o si no existiesen los códigos locales, según las recomendaciones para instalación eléctrica domiciliarias de la Asociación Electrónica Argentina correspondiente a artefactos con protección eléctrica grado IP21.

Deberán ser del tipo eléctrico, con una capacidad mínima de 160 lts y de alta recuperación (mayor a 500 lts/hs)

La ubicación de los mismos deberá ser aprobada por la Inspección de Obra, no pudiéndose instalar en ningún caso a la intemperie.

MEDICION Y PAGO: Para la medición y pago se considerará como unidad de medida a la unidad de termotanque instalado con funcionamiento probado (N°).

 <p>TRENES ARGENTINOS OPERACIONES</p> <p>Ministerio de Transporte Presidencia de la Nación</p>	GERENCIA DE VÍA Y OBRAS	
	PUESTA EN VALOR ESTACION HURLINGHAM LINEA SAN MARTIN	Revisión 00
		LSM-VO-ET-016
		Fecha: 12/2020
Página 89 de 141		

22.17.5. - Instalación de Red Cloacal (desagüe primario, secundario, ventilaciones y accesorios)

Cañerías y piezas especiales

Se emplearán tubos de PVC, (Caños de policloruro de vinilo no plastificado) con uniones por junta elástica, tipo Awaduct, Duratop o superior calidad para exterior (color negro ignífugo). Las dimensiones de los tubos cumplirán la norma IRAM N° 13.325 y sus características cumplirán la norma IRAM N° 13.326.

Las juntas de las cañerías de PVC serán de aro de goma.

Se proyectarán de tal manera que los caños sean autocentrantes, es decir que el aro de goma deberá ser solamente un elemento de obturación y no deberá soportar el peso del caño. Además la junta deberá diseñarse de tal manera que el aro de goma no se desprenda ni ruede al colocarse al caño.

Los aros deberán ser de caucho sintético y responderán a la Norma IRAM 113.047. "Aros, arandelas y planchas de caucho sintético tipo cloropreno, para juntas en cañería (para líquidos cloacales y residuales)".

La Contratista deberá proveer y colocar todas las piezas especiales que sean necesarias para la ejecución de las obras. El precio de las mismas se considera incluido en el de las cañerías a instalar.

Las piezas especiales para caños de P.V.C. serán del mismo material, moldeadas por inyección y responderán a la Norma IRAM 13.331 parte I.

En el caso de cañerías suspendidas, se deberán sujetar por medio de grampas tipo omega sujetas al fondo de losa, los accesorios serán sujetos firmemente para evitar desbordes.

LA CONTRATISTA deberá presentar los planos conforme a obra de toda la instalación, haya o no sido intervenida. Dicha información constará de: planos sanitarios en planta y detalles.

Desagües Primarios

Comprende el conjunto de cañerías de desagüe cloacales, accesorios, bocas, empalmes, piezas especiales, etc., desde los cierres hidráulicos hasta su empalme con la instalación existente, tal cual lo indicado en los planos de proyecto.

Los desagües primarios se ejecutarán con caño de polipropileno marca Duratop, Awaduct o superior calidad, tipo auto extingible (acabado negro); como así también los accesorios.

 	GERENCIA DE VÍA Y OBRAS	
	PUESTA EN VALOR ESTACION HURLINGHAM LINEA SAN MARTIN	Revisión 00
		LSM-VO-ET-016
		Fecha: 12/2020
Página 90 de 141		

Los desvíos de caños de descarga llevarán curva con tapa de inspección a la cabeza de los mismos.

Los desvíos de caños de descarga a cualquier nivel que concurran a ramal de cañería horizontal, se harán con curvas con base y tapa de inspección.

Todas las curvas horizontales a 90° que se encuentren suspendidas serán con tapa de inspección.

Todos los tramos horizontales se ejecutarán respetando las pendientes indicadas en los planos de proyecto o las que oportunamente indicarán la Inspección de Obra. Los tramos para los que no se hayan especificado pendientes, de todas formas tendrán una comprendida entre los límites reglamentarios que permitan un barrido efectivo de las distintas cañerías, aún en el caso de longitudes menores a los 4 m.

Los sifones de piletas de cocina serán marca NICOLL, modelos 48-1010/2, 48-1030/0 o 48-1030/1.o similar.

Las cámaras de Inspección podrán ser de mampostería de ladrillos comunes o de hormigón premoldeado. En ambos casos la base de asiento, características de tapas y contratapas, sellado, cojinetes y medidas mínimas deberán cumplir con los reglamentos de la ex O.S.N.

Desagües secundarios

Comprenden todas las canalizaciones desde los artefactos hasta los elementos que poseen el cierre hidráulico, tal cual lo indicado en los planos de proyecto.

Se ejecutarán con caño de polipropileno marca Duratop, Awaduct o superior calidad, tipo auto extingible (acabado negro); como así también los accesorios.

Ventilaciones

Todas las cañerías primarias tendrán cañería de ventilación desde el inodoro más alejado o desde las cámaras de inspección; los remates de caños de descarga y ventilación, ventilaciones subsidiarias y desvíos de ventilaciones en general, se ejecutarán con caño de polipropileno marca Duratop, Awaduct o similar, tipo auto extingible (acabado negro); como así también los accesorios.

MEDICION Y PAGO: Para la medición y pago se considerará como unidad de medida el metro lineal de red cloacal desde los artefactos hasta la conexión a la red de la compañía de agua (MI).

 <p>TRENES ARGENTINOS OPERACIONES</p> <p>Ministerio de Transporte Presidencia de la Nación</p>	GERENCIA DE VÍA Y OBRAS	
	PUESTA EN VALOR ESTACION HURLINGHAM LINEA SAN MARTIN	Revisión 00
		LSM-VO-ET-016
		Fecha: 12/2020
Página 91 de 141		

22.17.6. - Provisión e Instalación de Inodoro Pedestal con Sistema de Descarga + tecla tipo, tapa y asiento)(Se incluye retiro de artefacto existente, tomando como valor de referencia el 10% del valor del ítem)

Comprende este ítem la provisión e instalación de Inodoro de loza común blanco línea “Andina” de Ferrum o superior calidad, con válvula para limpieza de inodoro para embutir tipo FV 0368.01 o similar con tapa tecla Piazza, FV o calidad superior anti vandálica compatible con la válvula.

El inodoro deberá contar con asiento y tapa de PVC reforzado.

Las válvulas para descarga se conectarán a una bajada independiente de agua, la cual no deberá ser menor a 40 mm de sección.

El artefacto se sellará perimetralmente con sellador siliconado y se ajustará al piso por medio de tornillos de acero inoxidable o bronce con tuerca embellecedora de bronce platil.

Se incluye retiro de artefacto existente, tomando como valor de referencia el 10% del valor del ítem

MEDICION Y PAGO: Para la medición y pago se considerará como unidad de medida la unidad colocada y funcionando (N°).

22.17.7. - Provisión e Instalación de Mingitorio con Sistema de Descarga anti vandálico

Comprende este ítem la provisión e instalación de Mingitorio nuevo, tipo mural corto con alimentación de agua posterior, marca Ferrum modelo MMDJ o superior calidad.

El mingitorio se instalará con válvula y tecla antivandálica FV o superior calidad.

MEDICION Y PAGO: Para la medición y pago se considerará como unidad de medida la unidad colocada y funcionando (N°).

22.17.8. - Provisión e Instalación de Bacha de A°I°

Comprende la provisión e instalación de bacha de Acero Inoxidable de 1.25 mm de espesor AISI 304-18/8 (IRAM-IAS U 500-690) pulido con composición de molibdeno, desagües de sección continua de 38 mm de diámetro. Tipo Mi Pileta modelo ART 451E o Johnson Acero Modelo OV 370L o superior calidad, en todos los casos será modelo de encastrar. Será instalada con sellador poliuretánico en todo su perímetro. La rejilla y sopapa será del modelo seleccionado.

 	GERENCIA DE VÍA Y OBRAS	
	PUESTA EN VALOR ESTACION HURLINGHAM LINEA SAN MARTIN	Revisión 00
		LSM-VO-ET-016
		Fecha: 12/2020
Página 92 de 141		

MEDICION Y PAGO: Para la medición y pago se considerará como unidad de medida la unidad colocada y funcionando (N°).

22.17.9. - Provisión e Instalación de grifería de bacha

Las griferías a proveer y colocar deberán ser de características automáticas, modelo FV Pressmatic 0361 o superior calidad, incluyendo todos los accesorios necesarios para su correcto funcionamiento.

La descarga será rígida del tipo cromada.

MEDICION Y PAGO: Para la medición y pago se considerará como unidad de medida la unidad colocada y funcionando (N°).

22.17.10. - Provisión e Instalación de Canilla de Servicio

Comprende la provisión y colocación de Canillas de servicio de pared, tipo FV 0436 o similar, Canilla para manguera, aprobada y reforzada con volante T fijo o similar. Deberá ir una por cada local sanitario.

Se deberá tener en cuenta la cercanía de una rejilla de desagüe, en el caso de no existir una, LA CONTRATISTA deberá generar una nueva, de 20 x 20 con sifón conectada a la red cloacal del núcleo sanitario.

MEDICION Y PAGO: Para la medición y pago se considerará como unidad de medida la unidad colocada y funcionando (N°).

22.17.11. - Provisión e instalación de juego de ducha sin transferencia

Las griferías para ducha sin transferencia a proveer serán del tipo “FV Llosa” o superior, con tecnología de vástago ascendente, terminación cromo y su instalación será apta para termotanque.

MEDICION Y PAGO: Para la medición y pago se considerará como unidad de medida la unidad colocada y funcionando (N°).

22.17.12. - Provisión e Instalación de Mesada de Granito con zócalo

Comprende la provisión y colocación de mesada de granito Gris Mara de 2,5 cm. de espesor, apoyada en ambos costados sobre pared de ladrillo hueco revestida con cerámica. Como terminación, en el frente de la mesada se colocará un caño cuadrado de acero inoxidable de 5 cm. de altura.

 <p>TRENES ARGENTINOS OPERACIONES</p> <p>Ministerio de Transporte Presidencia de la Nación</p>	GERENCIA DE VÍA Y OBRAS	
	PUESTA EN VALOR ESTACION HURLINGHAM LINEA SAN MARTIN	Revisión 00
		LSM-VO-ET-016
		Fecha: 12/2020
		Página 93 de 141

El perímetro superior se colocará un zócalo del mismo granito, de 5 cm de altura, adherido por medio de sellador de siliconas transparente.

Se debe considerar incluido en la cotización la ejecución de los correspondientes traforos para bachas y griferías, conforme lo establecen las reglas del arte del buen construir.

MEDICION Y PAGO: Para la medición y pago se considerará como unidad de medida el metro lineal de mesada provista y colocada (ML).

22.17.13. - Provisión e Instalación de Perchero de A°I°

Comprende la provisión e instalación de percheros metálicos detrás de los box de inodoros (uno por puerta) y percheros metálicos de amurar en laterales a lavabos. Los cuáles serán de acero inoxidable antivandálico (deberán preverse un sistema con sujeciones ocultas).

MEDICION Y PAGO: Para la medición y pago se considerará como unidad de medida la unidad colocada (N°).

22.17.14. - Provisión e Instalación de dosificador de jabón de A°I°

Los dosificadores de jabón líquido serán para colgar en pared, de acero inoxidable con capacidad para 1000 ml y deberán poseer cerradura contra robo. Las medidas sugeridas serán Alto: 26 cm/ Ancho 11 cm / Profundidad 10 cm.

MEDICION Y PAGO: Para la medición y pago se considerará como unidad de medida la unidad colocada (N°).

22.17.15. - Provisión e instalación de Jabonera con agarradera para ducha.

Las jaboneras a instalar serán de losa cerámica blanca para embutir tipo "Ferrum Fix" o superior, con agarradera. Las medidas estimadas serán de: Alto 10 cm/ Ancho: 21 cm / Profundidad: 8 cm.

MEDICION Y PAGO: Para la medición y pago se considerará como unidad de medida la unidad colocada (N°).

22.17.16. - Provisión y colocación de barrales y cortinas para duchas.

Las cortinas a proveer serán de teflón anti-hongos con 18 ganchos, tendrán un largo de 1.80 metros y el ancho deberá ajustarse al proyecto (Medida sugerida será de 1.40 metros).

 	GERENCIA DE VÍA Y OBRAS	
	PUESTA EN VALOR ESTACION HURLINGHAM LINEA SAN MARTIN	Revisión 00
		LSM-VO-ET-016
		Fecha: 12/2020
Página 94 de 141		

Los barrales serán de aluminio pintado blanco extensibles, con terminación en sus puntas de sopapas plásticas.

MEDICION Y PAGO: Para la medición y pago se considerará como unidad de medida la unidad colocada (N°).

22.17.17. - Desobstrucción de baño hasta cloaca o columna

Contempla la provisión de máquina y operario para la limpieza de ramales cloacales o pluviales desde los extremos hasta su conexión a ramal principal. Se deberá tener en cuenta la verificación de cámaras de limpieza y todo el recorrido. Cualquier situación anormal deberá ser informada a la Inspección de Obra.

MEDICION Y PAGO: Para la medición y pago se considerará como unidad de medida el metro lineal de limpieza. (MI).

22.17.18. - Rejillas guardaganado

Se deberá considerar la provisión e instalación de rejilla tapa y canaleta con superficie antideslizante, de quince (15) cm de ancho. La canaleta tendrá un mínimo de dos (2) cm de altura, y tanto rejilla como canaleta serán de hierro galvanizado. Se deberá realizar el correspondiente sellado perimetral de la misma y la correspondiente conexión sanitaria.

MEDICION Y PAGO: Para la medición y pago se considerará como unidad de medida el metro lineal de rejilla instalada (ML).

22.17.19. - Provisión y colocación de conjunto de artefactos para baño discapacitados (Bacha más grifería, inodoro más tapa y descarga, barrales, incluye botón anti pánico)

Comprende la provisión y colocación de Inodoro corto para movilidad reducida tipo Ferrum, o calidad superior, blanco con su correspondiente tapa, depósito para inodoro, lavatorio blanco para movilidad reducida con soportes fijos, espejo rebatible 60cm x 80 cm blanco, barra sustenta caño rebatible, tipo Ferrum o calidad superior 60 cm, barra caño en L de 67 x 36 cm. Incluye botón anti pánico.

MEDICION Y PAGO: Para la medición y pago se considerará como unidad de medida el global correspondiente al conjunto completo colocado. (Cjto).

 	GERENCIA DE VÍA Y OBRAS	
	PUESTA EN VALOR ESTACION HURLINGHAM LINEA SAN MARTIN	Revisión 00
		LSM-VO-ET-016
		Fecha: 12/2020
Página 95 de 141		

22.17.20. - Provisión y colocación de cambiador de Bebé

Comprende la provisión y colocación de cambiador para bebe rebatible.

Características:

- Soporta hasta 35 Kgs.
- Con cinturón de seguridad ajustable.
- Ganchos para colgar bolsas con pañales o carteras.
- Superficie de apoyo lisa de fácil limpieza y desinfección.

MEDIDAS DEL CAMBIADOR CERRADO: ANCHO: 15 CM, LARGO: 98 CM, ALTO: 58 CM

MEDICION Y PAGO: Para la medición y pago se considerará como unidad de medida la unidad colocada (N°).



22.17.21. - Provisión e Instalación de separador de mingitorio en A°I°

Comprende la provisión y colocación de separadores de mingitorios realizados en acero inoxidable, los mismos deberán ser colocados mediante soportería con tornillos y herrajes de A°I°

MEDICION Y PAGO: Para la medición y pago se considerará como unidad de medida la unidad colocada (N°).

 	GERENCIA DE VÍA Y OBRAS	
	PUESTA EN VALOR ESTACION HURLINGHAM LINEA SAN MARTIN	Revisión 00
		LSM-VO-ET-016
		Fecha: 12/2020
Página 96 de 141		

22.17.22. - Provisión e Instalación de bomba presurizadora para tanque de agua, incluye tanque antiarite

La bomba de presurización deberá ser marca Grundfos modelo Mq 3-45 o superior calidad. Se instalará con su propio tablero eléctrico independiente y funcionará para presurizar las instalaciones sanitarias.

Todas las llaves de paso de los colectores, equipos de bombeo, etc., serán tipo esférica, de paso total, con esfera de acero inoxidable y asientos de teflón, marca ITAP, Genevre o superior calidad.

MEDICION Y PAGO: Para la medición y pago se considerará como unidad de medida la unidad de tanque de agua con sus respectivas bombas (Nº).

22.18.- Instalaciones Termomecánicas

22.18.1. - Provisión e Instalación de AA tipo split (unidad interior y exterior) - compresor inverter - 3000 FG F/C

Comprende la provisión y colocación de un equipo de AA DE 3000 frigorías del tipo invertir. El mismo deberá tener un componente electrónico que altera la velocidad del compresor: Lo que permite alcanzar antes la temperatura marcada (+ confort) y que regule el compresor, para que, sin parar, disminuya su velocidad hasta el mínimo necesario para mantener la temperatura deseada (+ ahorro).

Para los casos de reubicación de AA de 3000 frigorías, se abonará el 20% del monto del presente ítem. Dicha reubicación contempla la mano de obra y consumibles para desmontaje y reubicación del equipo, incluyendo hasta 5mts de manguera y ménsulas.

MEDICION Y PAGO: Para la medición y pago se considerará como unidad de medida la unidad colocada (Nº).

22.18.2. - Provisión e Instalación de AA tipo split (unidad interior y exterior) - compresor inverter - 6000 FG F/C

Comprende la provisión y colocación de un equipo de AA DE 6000 frigorías del tipo invertir. El mismo deberá tener un componente electrónico que altera la velocidad del compresor: Lo que permite alcanzar antes la temperatura marcada (+ confort) y que regule el compresor, para que, sin parar, disminuya su velocidad hasta el mínimo necesario para mantener la temperatura deseada (+ ahorro).

Para los casos de reubicación de AA de 6000 frigorías, se abonará el 20% del monto del presente ítem. Dicha reubicación contempla la mano de obra y consumibles para desmontaje y reubicación del equipo, incluyendo hasta 5mts de manguera y ménsulas

 <p>TRENES ARGENTINOS OPERACIONES</p> <p>Ministerio de Transporte Presidencia de la Nación</p>	GERENCIA DE VÍA Y OBRAS	
	PUESTA EN VALOR ESTACION HURLINGHAM LINEA SAN MARTIN	Revisión 00
		LSM-VO-ET-016
		Fecha: 12/2020
Página 97 de 141		

MEDICION Y PAGO: Para la medición y pago se considerará como unidad de medida la unidad colocada (N°).

22.18.3. - Provisión e Instalación de cañería refrigerante

El diámetro y tendido deberá respetar las indicaciones y recomendaciones del fabricante de los equipos.

El montaje de las mismas se efectuará en dos etapas:

- La primera incluye el tendido de la cañería, su aislación y la prueba.
- La segunda incluye el conexionado a las unidades interiores y exteriores, el cableado, conexionado eléctrico, carga de refrigerante, puesta en marcha y prueba.

La cañería de interconexión entre las unidades condensadoras y evaporadoras será de cobre electrolítico tipo "L" (flexible) apto para refrigeración de no menos de 1mm de espesor de pared, debiéndose dejar los extremos del lado de la unidad interior unidos mediante soldadura y los extremos del lado de la unidad exterior sellados mediante soldadura y provisto del apéndice respectivo para la prueba de hermeticidad.

Los tendidos de cañerías deberán ser ejecutados con tramos continuos de caños sin empalmes intermedios, en caso de precisarse ejecutar soldaduras se deberán realizar mediante aporte de aleación de plata aplicada con llama oxiacetilénica en atmósfera de gas inerte a fines de evitar la formación de escoria interna.

Se deberá poner especial atención en el trazado del recorrido de la línea de gas para asegurar el correcto retorno de aceite al compresor.

Previo barrido de nitrógeno se procederá a efectuar la prueba de hermeticidad inyectando nitrógeno seco a 350 lb de presión debiéndose mantener sin merma por no menos de 24 horas. No se admitirá el contacto directo de los soportes metálicos con la cañería de cobre, debiéndose intercalar camisas de PVC o goma sintética en los apoyos y grapas de sujeción.

Las cañerías de cobre se aislarán con espuma elastomérica Armaflex, Kflex de 25 mm de espesor o similar. No se admitirá el uso de espuma de polietileno.

Conjuntamente con las cañerías se enviará un caño flexible metálico de 25 mm de diámetro por cada unidad interior, rematando junto a la unidad exterior en una caja de pase estanca tipo Condulet o similar, acompañando el trazado de la cañería de cobre.

Por dicho caño se enviarán los cables de interconexión eléctrica.

El conjunto deberá estar prolijamente zunchado y recubierto con una envoltura de film de polietileno de 500 micrones que lo unifique y lo proteja de la intemperie.

 <p>TRENES ARGENTINOS OPERACIONES</p> <p>Ministerio de Transporte Presidencia de la Nación</p>	GERENCIA DE VÍA Y OBRAS	
	PUESTA EN VALOR ESTACION HURLINGHAM LINEA SAN MARTIN	Revisión 00
		LSM-VO-ET-016
		Fecha: 12/2020
		Página 98 de 141

El proponente deberá prever garantizar y verificar la estanqueidad de los pases de conductos y cañerías de interconexión en las cubiertas y paredes; las verificaciones deberán realizarse en el momento en que la Inspección de Obra lo considere necesario. La localización exacta de los extremos de las cañerías como el tendido de cañería de interconexión de los equipos se deberá coordinar en obra conjuntamente con la Inspección de Obra.

Estos circuitos deberán someterse a todas las auditorías que el fabricante de los equipos determine necesarias para garantizar el perfecto funcionamiento y conservación de las unidades.

MEDICION Y PAGO: Para la medición y pago se considerará como unidad de medida el metro de cañerías conexas (ML).

22.18.4. - Provisión e Instalación de cañería de desagüe de equipos

Se debe tender cañería de desagüe de condensado con la pendiente adecuada (min 1%) en cañería de Polipropileno reforzado, hasta desagüe más próximo.

Los tramos verticales deberán instalarse indefectiblemente embutidas en la mampostería. En los casos que la arquitectura del lugar no lo permita, deberán instalarse a la vista, con sujeciones cada 50 cm tratando de evitar deformaciones en los caños los cuales se instalarán perfectamente horizontal o vertical y respetando una separación constante en todo su trayecto.

MEDICION Y PAGO: Para la medición y pago se considerará como unidad de medida el metro de desagües conexas (ML).

22.19.- VIDRIOS Y ESPEJOS

Generalidades

Se presentarán muestras de cada tipo de vidrio conforme a planos, planillas y detalles de carpinterías para su aprobación por parte de la Inspección.

Los vidrios y cristales estarán exentos de todo defecto y no tendrán alabeos, manchas, picaduras, burbujas, medallas, u otra imperfección y se colocarán en la forma que se indica en los planos, con el mayor esmero según las reglas del arte e indicaciones de la Inspección.

El espesor de las hojas será regular y en ningún caso serán menores que las que a continuación se indica para cada tipo.

 <p>TRENES ARGENTINOS OPERACIONES</p> <p>Ministerio de Transporte Presidencia de la Nación</p>	GERENCIA DE VÍA Y OBRAS	
	PUESTA EN VALOR ESTACION HURLINGHAM LINEA SAN MARTIN	Revisión 00
		LSM-VO-ET-016
		Fecha: 12/2020
		Página 99 de 141

Cuando se especifique el material se tomarán en cuenta las características dadas por el fabricante en cuanto a espesores, dimensiones, usos y textura ajustándose a recomendaciones exigidas.

22.19.1. - Vidrios Float 3+3mm traslucido

Corresponde a la provisión y colocación de vidrios de seguridad 3+3, con lámina de PVB central.

Colocación

Deberá ejecutarse por personal capacitado poniendo especial cuidado en el retiro y colocación de los contravidrios, asegurándose que el obturador que se utilice ocupe todo el espacio dejado en la carpintería a efectos de asegurar un cierre perfecto y una firme posición del vidrio dentro de la misma.

Para otros tipos de vidrios, en cada caso se indicará en qué forma será colocado a juicio de la Inspección.

Se emplearán selladores de siliconas tipo Silpruf SCS 2000, cintas de butilo tipo Isocryl 5600, cintas de PVC tipo Serie Norseal V789 de célula cerrada (4327 y 4365 de DunnRainey) y burletes de Neopreno o equivalentes en cada caso, cuyas características básicas que deberán reunir son las definidas a continuación. En aquellos casos que la Inspección indique reemplazar el contravidrio metálico por un sellador; se aplicará en el perímetro de los paños vidriados un sellador siliconado de cura neutra tipo DOW-CORNING 791 u otro de calidad y prestaciones equivalentes.

Longitud: Serán entregados cortados en longitudes no menores de medio centímetro que las exactamente necesarias, de manera que permitan efectuar las uniones en esquinas con encuentros arrimados en "inglete" y mediante vulcanizado que tendrá a su cargo la Contratista.

MEDICION Y PAGO: Para la medición y pago se considerará como unidad de medida el metro cuadrado de vidrio colocado. (M2).

22.19.2. - Vidrios antibalas e: 22mm en sectores de atención al cliente

Los cristales requeridos deberán poseer un nivel de balística IV mismo que soporta impactos de bala de todo tipo de armas cortas, deberá ser de cristal claro o reflectante.

 <p>TRENES ARGENTINOS OPERACIONES</p> <p>Ministerio de Transporte Presidencia de la Nación</p>	GERENCIA DE VÍA Y OBRAS	
	PUESTA EN VALOR ESTACION HURLINGHAM LINEA SAN MARTIN	Revisión 00
		LSM-VO-ET-016
		Fecha: 12/2020
		Página 100 de 141

La calidad del cristal será RB2, compuesto por 1 vidrio de 10+2 vidrios de 6 unidades entre sí por una capa de polímero de 1 mm y lamina anti esquirla de la cara externa del ultimo cristal. El espesor final será de 22 mm.

MEDICION Y PAGO: Para la medición y pago se considerará como unidad de medida el metro cuadrado de vidrio colocado. (M2)

22.19.3. - Provisión e instalación de vinilos con imagen institucional

Comprende la provisión y colocación de vinilos ploteados con imagen institucional.

MEDICION Y PAGO: Para la medición y pago se considerará como unidad de medida el metro cuadrado de vinilo ploteado y colocado (M2).

22.19.4. - Espejos

Los espejos de 6mm se colocarán embutidos a ras del revestimiento, sobre el revoque grueso y será del tipo de seguridad (con lámina de PVB). Su colocación será mediante sellador poliuretánico distribuido uniformemente sobre toda la superficie del espejo. Las medidas finales dependerán del lugar a ser colocados en decisión conjunta con la IO.

MEDICION Y PAGO: Para la medición y pago se considerará como unidad de medida el metro cuadrado de espejo colocado. (M2)

22.20.- PINTURA

Generalidades

Los trabajos se realizarán de acuerdo a las reglas de arte, debiendo en todos los casos limpiarse las superficies perfectamente, libres de manchas, óxido, etc. lijándolas prolijamente y preparándolas en forma conveniente, antes de recibir las sucesivas manos de pintura.

Los defectos que pudiera presentar cualquier superficie, serán corregidos antes de proceder a pintarlas, no se admitirá el empleo de pintura espesa para tapar poros, grietas, etc.

La Contratista notificará a la Inspección sin excepción alguna, cuando se apreste a aplicar cada mano de pintura, debiéndose distinguir una mano de otra por su tono.

Como regla general, salvo las excepciones que se determinarán en cada caso y por escrito, sin cuya nota no tendrá valor el trabajo realizado, se dará la última mano después que todos los gremios que participan en la construcción hayan dado fin a su trabajo.

 <p>TRENES ARGENTINOS OPERACIONES Ministerio de Transporte Presidencia de la Nación</p>	GERENCIA DE VÍA Y OBRAS	
	PUESTA EN VALOR ESTACION HURLINGHAM LINEA SAN MARTIN	Revisión 00
		LSM-VO-ET-016
		Fecha: 12/2020
		Página 101 de 141

Las pinturas serán de primera calidad y de marca y tipos que se indiquen en cada caso, no admitiéndose sustitutos ni mezclas con pinturas de diferentes calidades. Las marcas reconocidas son Alba (en sus productos Albalátex para interior, Duralba en exterior, Albalux para esmalte sintético), Sherwin Williams (Loxon Z10 SuperCubritivo Látex Interior para interiores, Loxon Larga Duración Super-Elastico para exteriores y KemGlo Doble Acción para esmalte sintético) o calidad superior.

Los productos que arriben a la obra vendrán en sus envases originales, cerrados y serán comprobados por la Inspección, en todos los casos, en la preparación de las pinturas, mezclas, o ingredientes se deberá respetar las indicaciones del fabricante.

Los trabajos serán confiados a obreros expertos y especializados en la preparación de la pintura y su aplicación. El no cumplimiento de lo establecido en la presente especificación y en especial en lo que se refiere a notificaciones a la Inspección, previa aplicación de cada mano de pintura, salida de materiales, prolijidad de los trabajos, será motivo suficiente para su rechazo.

Previo a la aplicación de la pintura, se deberá efectuar un recorrido general de las superficies, aplicando las capas de enduido plástico necesarias para corregir toda irregularidad, especialmente en cielorrasos y paredes. El orden de los diferentes trabajos se supeditará a la conveniencia de evitar el deterioro de los trabajos terminados. Antes de dar principio al pintado, se deberá efectuar el barrido de los locales a pintar, debiéndose preservar los pisos, umbrales, con lonas, arpilleras que el Contratista proveerá a tal fin.

No se aplicarán blanqueos ni pinturas, sobre superficies mojadas o sucias de polvo y grasas, debiendo ser raspadas profundamente y llegándose cuando la Inspección lo estime, al picado y reconstrucción de la superficie observada, pasándoles un cepillo de paja o cerda y luego lijado.

Cuando se indique el número de manos a aplicar (mínimo dos) se entenderá que es a título ilustrativo. Se deberá dar la cantidad de manos que requiera un perfecto acabado a juicio de la Inspección. Además se deberán tomar las precauciones indispensables a fin de preservar las obras del polvo o lluvia, debiendo al mismo tiempo evitar que se cierren puertas y ventanas antes de que la pintura haya secado por completo. Será condición indispensable para la aprobación de los trabajos, que éstos tengan un acabado perfecto sin huellas de pinceladas. La Inspección podrá exigir al Contratista la ejecución de muestras que a su juicio considere oportuno. Además, si los juzgara conveniente, en cualquier momento podrá ordenar la aplicación de las primeras manos de un tono distinto al de la muestra elegida reservando para las capas de acabado, la aplicación del tono adoptado.

 <p>TRENES ARGENTINOS OPERACIONES Ministerio de Transporte Presidencia de la Nación</p>	GERENCIA DE VÍA Y OBRAS	
	PUESTA EN VALOR ESTACION HURLINGHAM LINEA SAN MARTIN	Revisión 00
		LSM-VO-ET-016
		Fecha: 12/2020
		Página 102 de 141

22.20.1. - De Muros Interiores de Revoque Fino

22.20.1.1.- Al Látex con Enduido

Incluye la provisión y colocación de pintura látex para interiores (IRAM 1070) según las marcas reconocidas.

Incluye la limpieza de la superficie, la cual debe estar limpia y seca, libre de grasa, polvillo, hongos, humedad, alcalinidad, etc.

Cuando se aplique sobre mampostería, hormigón o revoques, de existir alcalinidad, deberá tratarse la superficie con una solución de partes iguales de ácido muriático y agua. Enjuagar con abundante agua y dejar secar 24 hs. Para verificar si una superficie contiene alcalinidad se utilizará un indicador o un papel pH (valor: 7-8). En superficies muy lisas se deberá realizar el mismo tratamiento.

Antes de proceder a la aplicación de la pintura se deberá lijar bien toda la superficie, eliminar el polvillo y aplicar una mano de un acondicionador acrílico o un fijador sellador acrílico tipo Probase de Sherwin Williams o similar.

La aplicación de la pintura será a rodillo o pincel, diluyendo con un máximo de 10% de agua si fuera necesario y siguiendo las instrucciones del fabricante. Se aplicarán como mínimo 2 manos.

No se podrá aplicar otra mano antes de las 6 horas de aplicada la última mano.

La aplicación deberá ser pareja, asegurando utilizar el rodillo correctamente cargado para evitar distintas texturas en la aplicación. También se deberá tener en cuenta evitar pelusas desprendidas del rodillo.

El color será el indicado por la Inspección de Obra.

MEDICION Y PAGO: Para la medición y pago se considerará como unidad de medida el metro cuadrado de superficie perfectamente pintada. (M2)

22.20.2. - De Muros Exteriores

22.20.2.1.- Al látex acrílico

Incluye la provisión y colocación de pintura látex para exteriores de las marcas anteriormente reconocidas.

La superficie a pintar debe estar limpia y seca, libre de grasa, polvillo, hongos, humedad, alcalinidad, etc. De existir alcalinidad, deberá tratarse la superficie con una solución de partes iguales de ácido muriático y agua. Enjuagar con abundante agua y dejar secar 24

 	GERENCIA DE VÍA Y OBRAS	
	PUESTA EN VALOR ESTACION HURLINGHAM LINEA SAN MARTIN	Revisión 00
		LSM-VO-ET-016
		Fecha: 12/2020
		Página 103 de 141

hs. Para verificar si una superficie contiene alcalinidad se utilizará un indicador o un papel pH (valor: 7-8).

Antes de proceder a la aplicación de la pintura se deberá lijar eliminar el polvillo y aplicar una mano de un acondicionador acrílico o un fijador sellador acrílico para exterior tipo Probase de Sherwin Williams o similar.

La aplicación de la pintura será a rodillo o pincel, diluyendo con un máximo de 10% de agua si fuera necesario y siguiendo las instrucciones del fabricante. Se aplicarán como mínimo 3 manos.

No se podrá aplicar otra mano antes de las 6 horas de aplicada la última mano. El color será el indicado por la Inspección.

MEDICION Y PAGO: Para la medición y pago se considerará como unidad de medida el metro cuadrado de superficie perfectamente pintada. (M2)

22.20.3. - De Cielorraso de Yeso

22.20.3.1.- Al látex (enduido 2 manos, fijador y 3 de látex)

Comprende la provisión de materiales y mano de obra para la colocación de 2 manos de enduido, fijador y una mano de pintura látex para interiores formulada con resinas en dispersión acuosa y pigmentos resistentes a los hongos tipo Z 10 de Sherwin Williams o superior.

MEDICION Y PAGO: Para la medición y pago se considerará como unidad de medida el metro cuadrado de superficie perfectamente pintada. (M2).

22.20.4. - De Carpintería de Madera

22.20.4.1.- Esmalte o barniz sintético mate, semimate o brillante.

Comprende la provisión de materiales y mano de obra para la aplicación de barniz marino tipo Rexpa de Sherwin Williams o similar.

Las superficies a barnizar deberá estar limpia y seca, libre de grasa, polvillo, hongos, humedad, oxido, etc.

La superficie se deberá lijar a fondo con lija fina en el sentido de las vetas y eliminar el polvillo y lavar con aguarrás.

La madera utilizada debe tener un tratamiento contra la acción destructiva de hongos e insectos, para ello se aplicará una mano de un protector de madera sin diluir tipo Rexpa de Sherwin Williams o similar.

 <p>TRENES ARGENTINOS OPERACIONES</p> <p>Ministerio de Transporte Presidencia de la Nación</p>	GERENCIA DE VÍA Y OBRAS	
	PUESTA EN VALOR ESTACION HURLINGHAM LINEA SAN MARTIN	Revisión 00
		LSM-VO-ET-016
		Fecha: 12/2020
		Página 104 de 141

En caso que la madera presente exudación de resina o sangrado, se deberá limpiar la superficie con aguarrás mineral y aplicar dos manos de una solución de goma laca en alcohol al 25%.

En todos los casos el trabajo se terminará con 2 o 3 manos del barniz marino sin diluir, lijando suavemente y eliminando el polvillo entre mano y mano. En el caso de existir manchas en la madera, se deberá aplicar agua con sal de limón, para quitar las manchas, luego se lavará con agua y previo al tratamiento final se dejará secar al menos 24 hs.

MEDICION Y PAGO: Para la medición y pago se considerará como unidad de medida el metro cuadrado de superficie terminada. (M2)

22.20.4.2.- Retiro de pintura existente y lustrado mate, semimate o brillante.

Comprende la provisión de materiales y mano de obra para el retiro de la pintura existente en carpinterías de madera. El método deberá garantizar la integridad de la madera. En primera instancia se procederá al retiro del grueso de pintura con cepillo metálico o espátula, luego se aplicará removedor de pintura, dejándolo actuar para volver a pasar el cepillo/espátula. Luego se aplicará sal de limón.

En aquellos casos en que resulte necesario, se podrá utilizar pistola de calor.

La superficie se deberá lijar a fondo con lija fina en el sentido de las vetas y eliminar el polvillo y lavar con aguarrás.

MEDICION Y PAGO: Para la medición y pago se considerará como unidad de medida el metro cuadrado de superficie terminada. (M2).

22.20.5. - De carpintería metálica.

22.20.5.1.- Convertidor sintético mate, semimate o brillante (Incluye lijado y retiro de pintura si fuera necesario)

Comprende la provisión de materiales y mano de obra para la aplicación de pintura de esmalte sintético semi mate tipo Kem Lux de Sherwin Williams o similar sobre carpinterías metálicas y objetos metálicos. (IRAM 1107).

Tratamiento anticorrosivo

Todos los elementos metálicos deberán recibir por lo menos el siguiente tratamiento anticorrosivo, si no se especifica lo contrario.

 <p>TRENES ARGENTINOS OPERACIONES</p> <p>Ministerio de Transporte Presidencia de la Nación</p>	GERENCIA DE VÍA Y OBRAS	
	PUESTA EN VALOR ESTACION HURLINGHAM LINEA SAN MARTIN	Revisión 00
		LSM-VO-ET-016
		Fecha: 12/2020
		Página 105 de 141

1. Limpieza mediante medios mecánicos o manuales de cada elemento, hasta eliminar todo rastro de óxido.
2. Desengrasado.
3. Aplicación de dos manos de convertidor de óxido bicomponente de marca reconocida.

Posteriormente lijar suavemente y eliminar el polvillo sin dejar transcurrir más de 5 días de aplicado. Aplicar el esmalte sintético siguiendo las instrucciones del fabricante utilizando las marcas reconocidas.

MEDICION Y PAGO: Para la medición y pago se considerará como unidad de medida el metro cuadrado de superficie terminada. (M2)

22.20.6. - De Cubierta

22.20.6.1.- De cubierta metálica

Comprende la provisión de materiales y mano de obra para la aplicación de pintura de esmalte sintético semi mate tipo Kem Lux de Sherwin Williams o similar sobre cubiertas metálicas. (IRAM 1107)

Tratamiento anticorrosivo

Todos los elementos metálicos deberán recibir por lo menos el siguiente tratamiento anticorrosivo, si no se especifica lo contrario:

- Limpieza mediante medios mecánicos o manuales de cada elemento, hasta eliminar todo rastro de óxido.
- Desengrasado.
- Aplicación de dos manos de convertidor de óxido bicomponente de marca reconocida.
- Posteriormente lijar suavemente y eliminar el polvillo sin dejar transcurrir más de 5 días de aplicado. Aplicar el esmalte sintético siguiendo las instrucciones del fabricante utilizando las marcas reconocidas.

MEDICIÓN Y PAGO: Para la medición y pago se considerará como unidad de medida el metro cuadrado de superficie terminada. (M2).

 <p>TRENES ARGENTINOS OPERACIONES</p> <p>Ministerio de Transporte Presidencia de la Nación</p>	GERENCIA DE VÍA Y OBRAS	
	PUESTA EN VALOR ESTACION HURLINGHAM LINEA SAN MARTIN	Revisión 00
		LSM-VO-ET-016
		Fecha: 12/2020
		Página 106 de 141

22.21.- Cerramiento

22.21.1. - Reja de herrería

Comprende la provisión de materiales y mano de obra para la elaboración y colocación de cerco constituido por:

Tramos de rejas de 2.00 de alto, construidas con 3 planchuelas de 2"x3/8" y varillas cuadradas de 3/4" cada 10cm, con columnas de 100x100x1.6 cada 2m. Tramo por medio de reja se colocaran varillas de 3/4" cruzadas a 45°. Se realizarán bases de hormigón con una profundidad de 0.50mts donde se harán los anclajes de las columnas y las mismas se rellenarán con hormigón.

Las rejas quedarán terminadas con una mano de anti oxido y dos manos esmalte sintético.

MEDICION Y PAGO: Para la medición y pago se considerará como unidad de medida el metro cuadrado. (M2).

22.21.2. - Alambrado Olímpico

Comprende la provisión de materiales y mano de obra para la elaboración y colocación de cerco olímpico.

Este tipo de cerco incluye:

- Cerco perimetral de alambre tejido romboidal de 2m de altura.
- Postes de Hº Aº tipo olímpico de 0,10 x 0,10 x 2.80 m.
- Postes refuerzos de esquineros.
- Planchuelas de hierro para estirar el alambre tejido incluido los ganchos cada 30 cm.
- 2 (dos) hilos de alambre de púas.
- 5 (cinco) hilos de alambre galvanizado

MEDICION Y PAGO: Para la medición y pago se considerará como unidad de medida el metro cuadrado de cerco instalado (M2).

22.22.- Equipamiento

22.22.1. - Lockers

Comprende la provisión y colocación de Lockers en sectores a designar por la inspección de obra.


 	GERENCIA DE VÍA Y OBRAS	
	PUESTA EN VALOR ESTACION HURLINGHAM LINEA SAN MARTIN	
	Revisión 00	
	LSM-VO-ET-016	
		Fecha: 12/2020
		Página 107 de 141

Materiales: Chapa de acero de primera calidad, laminada en frío y pulida. Grososres: 0,8 mm laterales y puertas de roperos, 1,0 mm puertas y taquillas, 1,2 mm bases y tapas superiores, 1,5 mm refuerzos laterales puertas y 2,0 mm patas.

Pintura: Epoxi-poliéster, polimerizada al horno. Grosor de capa mínimo de 70 micras. Tratamiento previo de desengrasado con fosfatación de 6 etapas. Corrosión perimetral inferior a 8 mm (150 horas) en el ensayo de “Niebla Salina” según la norma ASTM-B117.

Tornillería y accesorios: Tratamiento de zincado. 20-50 horas según el ensayo ASTM-B117.

Proceso de fabricación: Mecanizado del material mediante láser industrial de CO2, que garantiza la ausencia total de rebabas cortantes. Ensamblaje de taquillas por soldadura de puntos. Soldadura robotizada en las piezas tubulares. Acabado superficial de satinado, para uniformar.

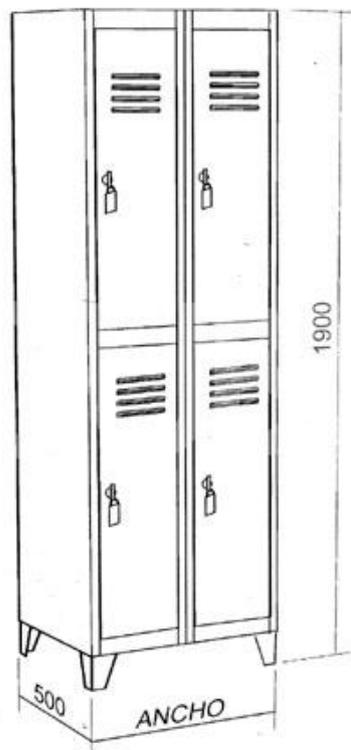

MEDICION Y PAGO: Para la medición y pago se considerará como unidad de medida la unidad de locker entregado (N°).

 <p>TRENES ARGENTINOS OPERACIONES</p> <p>Ministerio de Transporte Presidencia de la Nación</p>	GERENCIA DE VÍA Y OBRAS	
	PUESTA EN VALOR ESTACION HURLINGHAM LINEA SAN MARTIN	Revisión 00
		LSM-VO-ET-016
		Fecha: 12/2020
		Página 108 de 141

22.22.2. - Bancos

Comprende la provisión de bancos simple tal como se encuentra especificados en la imagen los mismos poseerán respaldo y estarán realizados en bastidor de tubo de acero 30 x 25 x 1,5 mm y patas en 30 x 30 x 1,5 ms. Estructura pintada con epoxy-poliéster negro. Asiento, perchero y respaldo a base de listones de pino barnizados con poliuretano. Colgadores de varilla cromados. Medidas: 150 o 200 cm. Altura total: 186 cm. Altura asiento: 46 cm.

Si la inspección de obra lo requiriera podrán ser dobles con asientos a ambos lados.



MEDICION Y PAGO: Para la medición y pago se considerará como unidad de medida la unidad de banco entregado (N°).

22.22.3. - Sillas para cajero, con base fija, apoya pies, giratoria, altas

Banqueta ergonómica, con asiento construido en acero y poliuretano expandido de alta densidad, con piel integral. El asiento deberá poseer en su superficie unas rajadas con relieve que eviten el desplazamiento al sentarse, la base será de acero recubierto en epoxi. Tendrán una altura mínima de 580 mm y el recorrido de regulación será a gas. El recorrido de regulación será de (+/-) 130 mm.

MEDICION Y PAGO: Para la medición y pago se considerará como unidad de medida la unidad de escritorio silla entregada (N°).

 	GERENCIA DE VÍA Y OBRAS	
	PUESTA EN VALOR ESTACION HURLINGHAM LINEA SAN MARTIN	Revisión 00
		LSM-VO-ET-016
		Fecha: 12/2020
		Página 109 de 141



22.22.4. - Silla con apoyo brazo giratoria baja (Silla operativa)

Silla rodante, con respaldo compuesto por un marco moldeado en polipropileno inyectado y coloreado en su masa color negro, tapizado con tela del tipo red tensada y apoyo lumbar con regulación de altura.

Asiento: compuesto por un interior multilaminado tapizado con espuma de poliuretano recubierta con tela tipo telar.

Base: de nylon reforzada de 5 brazos, de diám. 64 cm. con ruedas de nylon de doble hilera de contacto, con mecanismo giratorio y con cilindro neumático de regulación de altura accionado por una palanca con giro. Movimiento del respaldo de contacto permanente con traba en 3 posiciones y regulación de tensión por tornillo. Apoyabrazos: de polipropileno inyectado, del tipo regulables en altura con posiciones fijas, y con contactos de poliuretano expandido de alta densidad del tipo “piel integral”.

Estrella: Base plástica negra de cinco estrellas con un diámetro total de 64cm. Con arandela de hierro incorporado en el medio para extra fuerza. Adecuado para uso intensivo.

MEDICION Y PAGO: Para la medición y pago se considerará como unidad de medida la unidad de escritorio silla entregada (N°).

 Ministerio de Transporte Presidencia de la Nación	GERENCIA DE VÍA Y OBRAS	
	PUESTA EN VALOR ESTACION HURLINGHAM LINEA SAN MARTIN	Revisión 00
		LSM-VO-ET-016
		Fecha: 12/2020
Página 110 de 141		



22.22.5. - Silla sin apoya brazo fija baja (Silla de Cortesía o Reuniones)

Silla de cortesía o reuniones: Estructura tipo trineo pintada en color negro. Asiento: compuesto por un interior multilaminado tapizado con espuma de poliuretano recubierta con tela tipo telar.

Contará con cilindro neumático de regulación de altura accionado por una palanca con giro. No contará con apoyabrazos.

MEDICION Y PAGO: Para la medición y pago se considerará como unidad de medida la unidad de escritorio silla entregada (N°).



 <p>TRENES ARGENTINOS OPERACIONES</p> <p>Ministerio de Transporte Presidencia de la Nación</p>	GERENCIA DE VÍA Y OBRAS	
	PUESTA EN VALOR ESTACION HURLINGHAM LINEA SAN MARTIN	Revisión 00
		LSM-VO-ET-016
		Fecha: 12/2020
		Página 111 de 141

22.22.6. - Escritorio 160x80

Escritorio Operativo áreas de trabajo. Compuestos por una tapa de MDF de 25 mm. de espesor, revestimiento melamínico de baja presión, con cantos de ABS de 2 mm. Llevará caladura pasa cables, para colocar una tapa rebatible de aluminio. Contará con una estructura de aluminio anodizado natural robusta.

- Color: a desinar por I.O.
- Cajonera pedestal individual para cada escritorio, compuesta por 3 cajones realizado en MDF 18 mm de espesor, revestimiento melamínico de baja presión. Guías telescópicas. Llevarán regatones de apoyo con regulación de altura. La cerradura será de cierre frontal con traba interna. Se proveerán con un juego de llaves y cada cerradura deberá tener su propia combinación.
- Bandeja porta teclado. Serán colgantes de melamina 18 mm con guías metálicas telescópicas de primera calidad.
- Bandeja porta cables. Pieza de chapa espesor 0,7 mm, con terminación pintura para horno epoxi electroestática en polvo lisa, color a definir por la I. de O. Irán fijadas a la tapa del puesto de trabajo y alojarán las cajas y los tomacorrientes de alimentación de los puestos de trabajo y acometidas de cableado de datos (ambos a proveer e instalar por Terceros).
- Deberá garantizarse la continuidad del cableado entre el sistema cableado vertical mediante el flexible y el horizontal conformado por las bandejas porta cables

MEDICION Y PAGO: Para la medición y pago se considerará como unidad de medida la unidad de escritorio instalada (N°).

22.22.7. - Muebles de Guardado

Muebles de guardado de 900x450x740) mm (h).

El cuerpo y las puertas serán de MDF espesor 18 mm. revestimiento melamínico de baja presión color ídem a los existentes. con tapacantos ABS. Llevarán regatones de apoyo con regulación de altura diámetro 35 mm. Los herrajes serán ídem existentes. Llevarán piso y estantes regulables de MDF de 18 mm revestimiento melamínico de baja presión con tapacantos ABS. Las cerraduras serán de cierre central frontal con traba interna. Se proveerán con dos llaves. Cada cerradura deberá tener su propia combinación.

MEDICION Y PAGO: Para la medición y pago se considerará como unidad de medida la unidad de mesa de mueble de guardado instalada (N°).

 	GERENCIA DE VÍA Y OBRAS	
	PUESTA EN VALOR ESTACION HURLINGHAM LINEA SAN MARTIN	Revisión 00
		LSM-VO-ET-016
		Fecha: 12/2020
		Página 112 de 141



22.22.8. - Percheros de Pie, símil acero

Perchero de pie construido en estructura metálica con base redonda de diámetro 40 cm, ganchos con terminaciones en acero inoxidable.

MEDICION Y PAGO: Para la medición y pago se considerará como unidad de medida la unidad de mesa de perchero entregado (N°).



22.22.9. - Cestos Papeleros. Color: aluminio

Cesto paplero de PVC, bordes anticortes, medidas 27cm de diámetro y 28cm de profundidad, color verde o indicación de reciclable.

MEDICION Y PAGO: Para la medición y pago se considerará como unidad de medida la unidad de cesto entregado (N°).

 	GERENCIA DE VÍA Y OBRAS	
	PUESTA EN VALOR ESTACION HURLINGHAM LINEA SAN MARTIN	Revisión 00
		LSM-VO-ET-016
		Fecha: 12/2020
		Página 113 de 141

22.22.10. - Mesa 2,50 x 1,10

Comprende la provisión de mesa de reuniones. Modelo, terminaciones y materialidad ídem a los escritorios e islas. De construcción modular (divisible x 2), con patas de aluminio anodizado y tapa en melamina color con bordes ABS. Deberán tener ranuras pasacables con tapas de aluminio anodizado. Medidas: 2500 largo x 1100 ancho (mínimas).

MEDICION Y PAGO: Para la medición y pago se considerará como unidad de medida la unidad de mesa de reunión instalada (N°).

22.22.11. - Bolardos de Hormigón (D:16 / Altura 60cm)

Comprende la provisión y colocación de bolardos de hormigón de 16 cm de diámetro y 60 cm de alto, los mismos estarán vinculados al contrapisos mediante pelos de hierro y mortero de cemento.




El modelo quedará sujeto a la aprobación de la Inspección de Obra.

MEDICION Y PAGO: Para la medición y pago se considerará como unidad de medida la unidad de bolardo instalado (N°).

22.22.12. - Provisión y colocación de Bancos de Hormigón tipo “Tigre”

Comprende la provisión y colocación de banco premoldeado de hormigón de sección aporticada, Antivandálico, tipo “Tigre”.

MEDICION Y PAGO: Para la medición y pago se considerará como unidad de medida la unidad de bolardo instalado (N°).

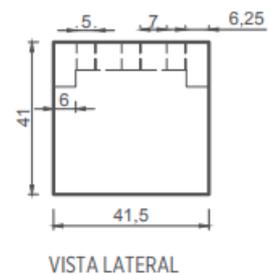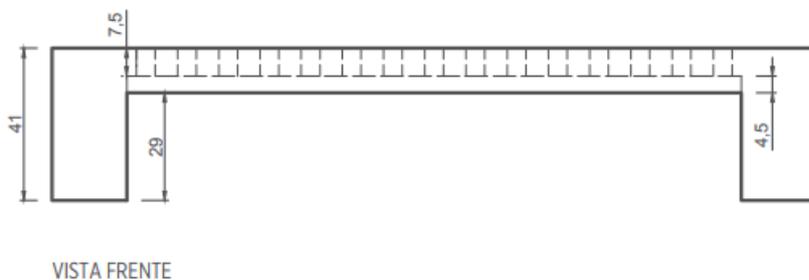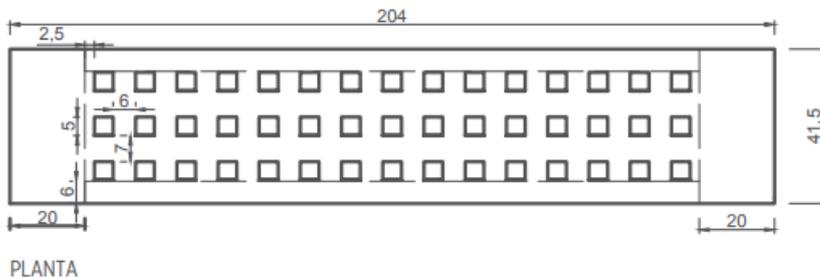

22.23.- OFFICE

22.23.1. - Provisión y colocación de mesada de granito con zócalo. Ancho 60cm

Se proveerán e instalarán las mesadas de granito gris mara pulido de 2,5cm de espesor. Como terminación, en el frente de la mesada se utilizará un regreuso del mismo material que la mesada, de 15 cm de altura con buña de encuentro entre la horizontal y la vertical

El zócalo sobre mesada será del mismo material, de 5 cm de altura.

Deberán tener los traforos necesarios de acuerdo a la cantidad de piletas y griferías a proveer e instalar.

 <p>TRENES ARGENTINOS OPERACIONES Ministerio de Transporte Presidencia de la Nación</p>	GERENCIA DE VÍA Y OBRAS	
	PUESTA EN VALOR ESTACION HURLINGHAM LINEA SAN MARTIN	Revisión 00
		LSM-VO-ET-016
		Fecha: 12/2020
		Página 115 de 141

MEDICION Y PAGO: Para la medición y pago se considerará como unidad de medida el metro lineal de mesada colocada (ml).

22.23.2. - Provisión y colocación de pileta de A° de cocina

Se proveerán e instalarán piletas de cocina de Acero Inoxidable, simples, de 30cm de ancho y 50cm de largo, con 15cm de profundidad. El Acero será AISI 304 18/08 0.6 mm de espesor.

MEDICION Y PAGO: Para la medición y pago se considerará como unidad de medida la unidad de pileta de cocina instalada (N°).

22.23.3. - Provisión y colocación de grifería de bacha de cocina

Se proveerá e instalará un juego de grifería cromado para cocina con pico móvil alto, tipo FV "Llosa" o superior. Se deberán considerar incluidos todos los accesorios necesarios para el correcto funcionamiento de la misma.

MEDICION Y PAGO: Para la medición y pago se considerará como unidad de medida la unidad de grifería instalada (N°).

22.23.4. - Provisión y Colocación de muebles alacena (incluye ménsula y accesorios)

Serán de madera enchapada en melamina 18 mm color a elección.

El frente, fondo, laterales y puertas serán construidos en madera MDF enchapada tipo melamina de 18 mm de espesor.

Los estantes serán regulables en MDF de 18 mm de espesor.

Los herrajes serán bisagras a resorte de arrime, tiradores tipo puente modelo cromo pulido. Se incluye la provisión e instalación de ménsulas y todos los accesorios necesarios para su instalación y funcionamiento a pesar que los mismos no se encuentren expresamente definidos en esta especificación.

MEDICION Y PAGO: Para la medición y pago se considerará como unidad de medida la unidad de mueble alacena instalada (N°).

 <p>TRENES ARGENTINOS OPERACIONES</p> <p>Ministerio de Transporte Presidencia de la Nación</p>	GERENCIA DE VÍA Y OBRAS	
	PUESTA EN VALOR ESTACION HURLINGHAM LINEA SAN MARTIN	Revisión 00
		LSM-VO-ET-016
		Fecha: 12/2020
		Página 116 de 141

22.23.5. - Provisión y colocación de muebles bajo mesada (incluye ménsula y accesorios)

Serán de madera enchapada en melamina 18 mm color a elección.

El frente, fondo, laterales y puertas serán construidos en madera MDF enchapada tipo melamina de 18 mm de espesor.

Los estantes serán regulables en MDF de 18 mm de espesor.

Los herrajes serán bisagras a resorte de arrime, tiradores tipo puente modelo cromo pulido.

Los cajones serán de madera multilaminada revestida, montado sobre el sistema de correderas metálicas con ruedas de nylon.

MEDICION Y PAGO: Para la medición y pago se considerará como unidad de medida la unidad de mueble bajo mesada instalada (N°).

22.23.6. - Provisión y colocación de Anafe Eléctrico

Se proveerá e instalará anafe de cocina eléctrico de acero inoxidable, con 4 placas eléctricas, de 60cm de ancho y 50cm de profundidad. Deberá contar con encendido electrónico.

MEDICION Y PAGO: Para la medición y pago se considerará como unidad de medida la unidad de anafe instalado (N°).

22.23.7. - Provisión y colocación de Horno Microondas

Se proveerá horno de microondas eléctrico de Primera Marca, capacidad 30lts, potencia 900W, con grill y plato giratorio, tipo Kel30dg o calidad superior.

MEDICION Y PAGO: Para la medición y pago se considerará como unidad de medida la unidad de microondas provisto (N°).

22.23.8. - Provisión y colocación de Heladera bajo mesada

Se proveerá heladera con congelador de Primera Marca, eléctrica, capacidad 120litros, sistema cíclico o convencional, marca y modelo sujeto a aprobación de la Inspección de Obra.

MEDICION Y PAGO: Para la medición y pago se considerará como unidad de medida la unidad de heladera provista (N°).

 <p>TRENES ARGENTINOS OPERACIONES</p> <p>Ministerio de Transporte Presidencia de la Nación</p>	GERENCIA DE VÍA Y OBRAS	
	PUESTA EN VALOR ESTACION HURLINGHAM LINEA SAN MARTIN	Revisión 00
		LSM-VO-ET-016
		Fecha: 12/2020
		Página 117 de 141

22.24.- OTROS

22.24.1. - Provisión de jornales para trabajos varios - Ayudante

Comprende la provisión de jornales para la realización de trabajos menores.

En caso de interferir los trabajos con la normal circulación de los pasajeros o con el servicio ferroviarios, a juicio de la Inspección de Obra, estas tareas se han de realizar en horario nocturno.

MEDICION Y PAGO: Para la medición y pago se considerará como unidad de medida las horas hombre provistas conforme a la aprobación de la Inspección de Obra. (Jornal).

22.24.2. - Provisión de jornales para trabajos varios - Oficial

Comprende la provisión de jornales para la realización de trabajos menores.

En caso de interferir los trabajos con la normal circulación de los pasajeros o con el servicio ferroviarios, a juicio de la Inspección de Obra, estas tareas se han de realizar en horario nocturno.

MEDICION Y PAGO: Para la medición y pago se considerará como unidad de medida las horas hombre provistas conforme a la aprobación de la Inspección de Obra. (Jornal).

22.24.3. - Provisión de jornales para trabajos varios - Oficial especializado

Comprende la provisión de jornales para la realización de trabajos menores.

En caso de interferir los trabajos con la normal circulación de los pasajeros o con el servicio ferroviarios, a juicio de la Inspección de Obra, estas tareas se han de realizar en horario nocturno.

MEDICION Y PAGO: Para la medición y pago se considerará como unidad de medida las horas hombre provistas conforme a la aprobación de la Inspección de Obra. (Jornal).

22.24.4. - Marquesina sobre vereda

CON ILUMINACION Tipo back light

Normas generales:

La marquesina deberá contar con un frente de lona con sistema de impresión gráfica, provisión del permisionario y cierre perimetral en chapa.

El total de los elementos que constituyen la carpintería metálica se ejecutarán de acuerdo con los planos de detalle y especificaciones.

 	GERENCIA DE VÍA Y OBRAS	
	PUESTA EN VALOR ESTACION HURLINGHAM LINEA SAN MARTIN	Revisión 00
		LSM-VO-ET-016
		Fecha: 12/2020
		Página 118 de 141

Antes de iniciar la fabricación de los distintos elementos y con la debida anticipación, se deberá comunicar sobre los errores o las contradicciones que se observen en la Documentación de obra y proponer los cambios necesarios. Una vez en obra se deberán verificar en todas las dimensiones, posicionamiento y cotas de nivel y/o cualquier otra medida de la misma que sea necesaria para la realización del trabajo, asumiendo todas las responsabilidades de las correcciones y/o trabajos que se debieran realizar para subsanar los inconvenientes que se presenten.

Se ordenará la inmediata remoción y recolocación de marcos cuyas planchuelas de anclaje no hubieran quedado correctamente fijados a los muros o tabiques. Las juntas entre el cajón y la mampostería, serán estancas a la penetración de agua de lluvia. Salvo indicación en contrario, las medidas finales sobre el frente, serán tomadas desde cada eje medianero, dejando un espacio de 0.20 m de cada lado; mientras que su profundidad será de 0.10 m y su alto será de 0.60 m terminado. Dichas medidas serán válidas para locales no afectados a edificios históricos, en tal caso se deberá respetar la morfología de las aberturas, enmarcando la cartelería a los vanos existentes, sin posibilidad de excederse.

Llevará una instalación eléctrica básica, tendido nuevo desde el TS, con un circuito independiente, con su protección, artefactos de iluminación tubos fluorescentes, cubriendo toda la superficie de frente.

Materiales:

Los cajones se realizaran en chapa de hierro de BWG 18, espesor necesario para no producir ondulaciones y resistencia adecuada. La estructura tipo bastidor, será de tubos de hierro de 30x30, deberá estar pintada con dos manos de convertidor de óxido. La chapa empleada no ofrecerá grietas ni escamaduras que denoten una deficiente laminación, oxidación o deterioro alguno. Si no se especifica lo contrario, las chapas serán doble decapadas de calibre BWG 18. El plegado de las chapas debe ser correctamente ejecutado y mantener una medida uniforme y paralelismo constante. En todos los frentes conservarán un mismo plano, de modo tal que no se produzcan resaltos en los ingletes ni falsas escuadras. Estos plegados no deben evidenciar resaltos ni escamaduras de ninguna especie.

Las soldaduras deberán ejecutarse cuidadosamente y no producirán deformaciones por sobrecalentamiento. En caso de ser exteriores deberán limarse y pulirse hasta hacerlas imperceptibles.

 <p>TRENES ARGENTINOS OPERACIONES</p> <p>Ministerio de Transporte Presidencia de la Nación</p>	GERENCIA DE VÍA Y OBRAS	
	PUESTA EN VALOR ESTACION HURLINGHAM LINEA SAN MARTIN	Revisión 00
		LSM-VO-ET-016
		Fecha: 12/2020
		Página 119 de 141

Los contramarcos de chapa serán realizados con chapa BWG 18, con fijaciones ubicadas a una distancia entre sí no mayor de 0,40 m.

Una vez terminada la fabricación y antes de su colocación se deberá quitar todo vestigio de oxidación y se desgrasarán con aguarrás mineral u otro disolvente para luego proceder a pintar con dos manos de esmalte sintético brillante color Gris Oscuro Código: a definir por el locatario.

Las fijaciones a las mamposterías serán mediante tarugos Tipo Fisher, 10mm. La cantidad necesaria para asegurar que no se produzca ningún desprendimiento de la misma.

La provisión y colocación de la lona con gráfica, estará a cargo de cada permisionario.

MEDICION Y PAGO: Para la medición y pago se considerará como unidad de medida el metro lineal de marquesina colocada (ml).

22.24.5. - Reemplazo de toldos / parasoles

En la actualidad los locales a la calle presentan una variedad en la tipología de protecciones tipo toldo. El objetivo es homogeneizar la vista de los toldos, para lo cual se deberán retirar los toldos existentes y colocar nuevas líneas de toldos y parasoles. Los mismos serán en lona impermeable c/ capas de PVC, lavable anti mugre, totalmente vulcanizado en las uniones (adherido a máquina), de color a definir por la Inspección de obra, con brazos rebatibles por sistema manual.

En aquellos casos en que la estructura y sistema de rebatimiento se encuentren en buen estado y solo sea necesario reemplazar el la lona del toldo, se reconocerá el 30% del monto del ítem en concepto de materiales, mano de obra y consumibles de reemplazo.

MEDICION Y PAGO: Para la medición y pago se considerará como unidad de medida el metro cuadrado de toldo reemplazado (m2).

22.24.6. - Baño químico con inodoro y lavatorio

Comprende la provisión y mantenimiento con limpieza semanal de baño químico con inodoro y lavatorio.

MEDICION Y PAGO: Para la medición y pago se considerará como unidad de medida el mes de prestación incluyendo la limpieza semanal (mes).

 <p>TRENES ARGENTINOS OPERACIONES</p> <p>Ministerio de Transporte Presidencia de la Nación</p>	GERENCIA DE VÍA Y OBRAS	
	PUESTA EN VALOR ESTACION HURLINGHAM LINEA SAN MARTIN	Revisión 00
		LSM-VO-ET-016
		Fecha: 12/2020
		Página 120 de 141

22.24.7. - Contenedor sanitario

Comprende la provisión de un módulo sanitario con equipamiento de 2 inodoros y dos bachas para damas y 2 inodoros, 2 bachas y 2 mingitorias para caballeros.

MEDICION Y PAGO: Para la medición y pago se considerará como unidad de medida el mes de prestación (mes).

22.24.8. - Hidrolavado de solados y muros

Comprende el hidrolavado de solados y muros en sectores a designar por la Inspección de Obra.

MEDICION Y PAGO: Para la medición y pago se considerará como unidad de medida el metro cuadrado(m2).

22.24.9. - Hidrolavado de cubiertas

Comprende el hidrolavado de cubiertas en sectores a designar por la Inspección de Obra.

MEDICION Y PAGO: Para la medición y pago se considerará como unidad de medida el metro cuadrado (m2).

22.24.10. - Sistema de protección anti aves tipo lineal

Comprende la provisión y colocación de Antiave lineal mediante en bordes de vanos, cornisas y elementos ornamentales o bien donde la Inspección de Obra así lo requiera.

MEDICION Y PAGO: Para la medición y pago se considerará como unidad de medida el metro lineal (ml).

22.24.11 Provisión y colocación de cestos papeleros en andenes

Comprende la provisión y colocación de cesto papelerero metálico, Antivandálico.

Construidos con chapa de Fe galvanizada de 2 mm de espesor, perforada según diseño, rolada y soldada, pintada con polvo termoconvertible poliéster color gris perla RAL 7047. Lleva un aro de cierre superior de planchuela de acero de 1 1/2" x 3/16" con bisagra para funcionar como sujetador de bolsa. Con tapa superior, tipo bombé, de chapa de Fe galvanizada de 2 mm, la cual estará abisagrada en el soporte, para permitir el acceso al cesto.

El soporte de pie es un perfil normal doble T del 10 y una altura de 1.200 mm. Para el anclaje al suelo se utiliza un mortero cementicio. La base es de chapa cuadrada de 300 x 300 mm gruesa de 4,7 mm de espesor, con perforaciones para su fijación al suelo. El

 <p>TRENES ARGENTINOS OPERACIONES</p> <p>Ministerio de Transporte Presidencia de la Nación</p>	GERENCIA DE VÍA Y OBRAS	
	PUESTA EN VALOR ESTACION HURLINGHAM LINEA SAN MARTIN	Revisión 00
		LSM-VO-ET-016
		Fecha: 12/2020
Página 121 de 141		

cálculo de los soportes, así como las formas de fijación serán propuestos por el constructor, para su aprobación

Medidas del Cesto 600 mm x Ø 450 mm Tapa: Ø 500 mm.

MEDICION Y PAGO: Para la medición y pago se considerará como unidad de medida la unidad instalada (un).

PUESTA EN VALOR ENTORNO DE ESTACION HURLINGHAM

22.25 MOVIMIENTO DE SUELOS

22.25.1 Limpieza del terreno y nivelación

Antes de iniciarse la obra LA CONTRATISTA procederá a la limpieza total del terreno, retirando los residuos, malezas, etc. que se encuentren en el área de trabajo. Las áreas requeridas para la construcción de las obras deberán ser desbrozadas mediante la remoción y retiro del sitio, de cepas (tocones), raíces con diámetro mayor o igual a 2,5 cm, troncos enterrados y materiales orgánicos u objetables. Toda excavación resultante de remociones de troncos, árboles, arbustos o edificaciones, efectuadas para la limpieza del terreno, será rellenada con material apto, debiéndose obtener en ella un grado de compactación igual o superior al del terreno adyacente; esta tarea no será necesaria en las zonas donde esté prevista una posterior excavación. LA CONTRATISTA limpiará el terreno o los lugares en que deban ejecutarse replanteos, de manera que éstos puedan desarrollarse sin obstáculo alguno. Proveerá los equipos de medición y/o nivelación, necesarios para materializar el replanteo en obra, el instrumental de medición de líneas horizontales y verticales será actual y de absoluta precisión. LA CONTRATISTA verificará las medidas y los ángulos del terreno antes de comenzar los trabajos, debiendo comunicar las diferencias existentes en ángulos, longitudes y niveles, si las hubiera, a la Inspección de Obra, con el fin de que ésta determine las decisiones a adoptar. El plano de replanteo de obra lo ejecutará LA CONTRATISTA en base a los planos generales y de detalles que obren en la documentación y deberá presentarlo para su aprobación a la Inspección, estando bajo su responsabilidad la exactitud de las operaciones, debiendo en consecuencia rectificar cualquier error u omisión que pudiera haberse deslizado en los planos oficiales. Lo consignado en éstos no exime a LA CONTRATISTA de la obligación de verificación directa en el terreno.

El replanteo se ejecutará conforme al plano respectivo y previo a la iniciación de los trabajos de excavación, LA CONTRATISTA deberá solicitar a la Inspección la aprobación del trabajo de replanteo realizado. Se tomarán sobre el terreno los niveles necesarios y se marcarán con estacas numeradas los puntos extremos del terreno. El replanteo tanto

 <p>TRENES ARGENTINOS OPERACIONES</p> <p>Ministerio de Transporte Presidencia de la Nación</p>	GERENCIA DE VÍA Y OBRAS	
	PUESTA EN VALOR ESTACION HURLINGHAM LINEA SAN MARTIN	Revisión 00
		LSM-VO-ET-016
		Fecha: 12/2020
		Página 122 de 141

de las construcciones existentes como del terreno se efectuará mediante estacas, alfajías y cordeles, fijando los puntos de referencia para líneas y niveles en forma inalterable. La cota de referencia 0,00 se ubicará sobre el cordón de la vereda de alguna de las calles perimetrales, en el lugar que indique la Inspección.

MEDICION Y PAGO: Para la medición y pago se considerará como unidad de medida al m² por superficie limpia y nivelada (M2).

22.25.2 Desmonte y reubicación de árboles

Se ejecutará la remoción de cuatro árboles de especie desconocida, (se adjuntan fotografías de los mismos a fin de graficar su tamaño, ubicación señalada en planos), para su posterior trasplante en lugar a indicar por la Inspección de Obra.

MEDICION Y PAGO: Para la medición y pago se considerará como unidad de medida el m³ de terreno tratado. (m3).



22.25.3 Demolición y retiro de escombros

Dentro de la limpieza a realizar, se procederá a la demolición de las veredas y caminos existentes y se retirará el producido resultante, los desechos deberán ser retirados a

 	GERENCIA DE VÍA Y OBRAS	
	PUESTA EN VALOR ESTACION HURLINGHAM LINEA SAN MARTIN	Revisión 00
		LSM-VO-ET-016
		Fecha: 12/2020
		Página 123 de 141

cargo de LA CONTRATISTA fuera de la zona ferroviaria en volquetes y/o camiones para el traslado de tierra.

MEDICION Y PAGO: Para la medición y pago se considerará como unidad de medida al m² por superficie tratada (M2).

22.26 VEREDAS DE BALDOSAS

22.26.1 Contrapisos sobre terreno natural

Los espesores serán los resultantes de las pendientes que se adopten, partiendo de un espesor mínimo de diez (10) centímetros.

Se preverá una junta de dilatación pre conformada del tipo Nódulo color negra, o equivalente, conformando siempre paños no mayores de 12 m², ni dimensiones lineales mayores al ancho de la vereda o a 4 m. Se deberá mantener la humedad a fin de asegurar un correcto curado hasta el completo fragüe del contrapiso.

Los contrapisos se ejecutarán con hormigón tipo H8, con el agregado de una malla de acero electrosoldada de 150/150/4 mm, del tipo Q84 de ACINDAR, o equivalente.

MEDICION Y PAGO: Para la medición y pago se considerará como unidad de medida al metro cuadrado ejecutado (M2).

22.26.2 Ejecución de carpetas

Previo a su aplicación, se procederá a limpiar esmeradamente y a fondo las superficies que reciban la misma, liberándolas de toda adherencia floja y materiales extraños (grasa, polvo, residuos, pinturas, etc.) y luego se les aplicará un puente de adherencia del tipo Sika-Fix o equivalente. Se ejecutarán con mortero compuesto por 1 parte de cemento, 1 de cal y 6 partes de arena fina. Su espesor será de 2 a 2,5 cm. Se terminarán correctamente fratasadas, cuidando que no queden depresiones ni rebabas. Se respetarán cuidadosamente las pendientes necesarias, utilizando fajas de guía, preferentemente con caño de 5/8".

MEDICION Y PAGO: Para la medición y pago se considerará como unidad de medida al metro cuadrado ejecutado (M2).

22.26.3 Losetas graníticas 0,40 x 0,40 cm

Se colocarán losetas graníticas de 0,40 x 0,40 cm dibujo recto 64p color gris claro tipo Blangino código C098AR o color y diseño similar y calidad equivalente a aprobar por la Inspección de Obra.

Previo a su colocación, se procederá a limpiar la superficie de polvo u otros residuos y humedecer. En general se deberá cuidar que la junta de dilatación del contrapiso

 <p>TRENES ARGENTINOS OPERACIONES</p> <p>Ministerio de Transporte Presidencia de la Nación</p>	GERENCIA DE VÍA Y OBRAS	
	PUESTA EN VALOR ESTACION HURLINGHAM LINEA SAN MARTIN	Revisión 00
		LSM-VO-ET-016
		Fecha: 12/2020
		Página 124 de 141

coincida con las juntas de los solados, planificando al mismo tiempo de las juntas de dilatación; canteros, bordes de alcantarillas, tapas de cámaras, etc.

Como máximo 5 minutos antes de la colocación, pintar las piezas mediante brocha o esponja con una lechada de cemento (2 partes de agua y 1 de cemento).

Utilizar mortero de asiento de cemento y arena en relación (1:3). Volcar la mezcla y alisar con cuchara para cubrir con un espesor de aprox. 2 cm, la totalidad de la superficie, que no debe ser mayor a 1 m² por vez.

Proceder a la colocación de las losetas, utilizando una masa de goma para nivelarlas, y dejando al menos 3 mm de junta entre ellas.

Tomar la junta con pastina gris común (S520G), pasadas las 24 hs y antes de las 48 hs de finalizada la colocación.

MEDICION Y PAGO: Para la medición y pago se considerará como unidad de medida al metro cuadrado (M2).

22.26.4 Reparación de cordones de vereda de hormigón

Se repararán los cordones de vereda que se encuentren deteriorados o que se dañen con la demolición y reconstrucción de las veredas.

MEDICION Y PAGO: Para la medición y pago se considerará como unidad de medida al metro lineal (ML).

22.26.5 Construcción de rampas de cordón de vereda

Se deberán ejecutar cuatro rampas de cordón de vereda, para salvar la diferencia de nivel del mismo con el de la calle y facilitar el acceso de personas con movilidad reducida. Las mismas se ejecutarán sobre calle Tte. Gral. Ricchieri, en los lugares señalados en plano de detalle LSM-OC-128-PL03 y a verificar junto a la Inspección de Obra, se materializarán con placas de hormigón premoldeado al igual que las dos existentes sobre calle Jauretche.

MEDICION Y PAGO: Para la medición y pago se considerará como unidad de medida la unidad ejecutada (N°).

22.26.6 Marco de rampas de solado háptico

Tanto las cuatro nuevas como las dos existentes, se enmarcarán con baldosas podo táctiles (de tetones en tresbolillo) de color amarillo, de 40 x 40 cm, de acuerdo con las normativas vigentes de accesibilidad para personas de reducida movilidad.

MEDICION Y PAGO: Para la medición y pago se considerará como unidad de medida al metro cuadrado (M2).

 <p>TRENES ARGENTINOS OPERACIONES</p> <p>Ministerio de Transporte Presidencia de la Nación</p>	GERENCIA DE VÍA Y OBRAS	
	PUESTA EN VALOR ESTACION HURLINGHAM LINEA SAN MARTIN	Revisión 00
		LSM-VO-ET-016
		Fecha: 12/2020
		Página 125 de 141

22.27 SENDEROS DE HORMIGON

22.27.1 Senderos de hormigón H17 peinado (incluye terminación con borde llaneado)

Se ejecutarán senderos internos de hormigón de piedra con armadura de acero y terminación peinada con bordes exteriores, de 10 cm de ancho lisos (llaneados). La superficie total a construir es de aproximadamente de 797 m².

Se utilizará para su ejecución hormigón H17 según Reglamento CIRSOC 201, elaborado con piedra granítica partida y cemento tipo Portland, con el agregado de una malla de acero electrosoldada de 150/150/6 mm, del tipo Q188 de ACINDAR, o equivalente. Todos los materiales constitutivos y su dosificación, el proceso de fabricación y la colocación del hormigón, deberán cumplir con los requisitos establecidos en el Reglamento CIRSOC 201. La armadura a colocar estará ubicada a 3 cm de la subrasante del terreno, debiendo utilizarse separadores no porosos para mantenerla en posición. El espesor mínimo requerido será de 12 cm, debiendo darse la siguiente terminación de superficies y bordes: antes que finalice el fraguado del hormigón, se pasará transversalmente por la superficie del mismo un cepillo de cerda plástica de unos 50 cm de ancho. Los bordes laterales se alisarán con llana metálica en una franja de aproximadamente 10 cm. La Inspección podrá ordenar la ejecución de un piso de mayor o menor espesor. Se ejecutarán juntas de dilatación configurando paños con dimensiones nunca mayores de 4 m de lado, de un ancho no superior a los 15 mm y con una profundidad que incluya la totalidad del espesor del hormigón. La ejecución se realizará en forma continua por paños completos entre juntas de dilatación, a los efectos de garantizar una adecuada uniformidad de color y textura y una total continuidad de trabajo mecánico de los solados.

El ítem incluye los trabajos necesarios para el correcto curado del solado, que deberá cuidarse como mínimo durante tres días, y que consistirán en el mantenimiento de condiciones de humedad adecuada mediante riego, cobertura con arena o arpillera humedecida, cobertura con polietileno negro, o medios equivalentes. Estos trabajos incluyen el cercado de la obra ejecutada que garantice la interrupción del tránsito de personas o vehículos durante el proceso de curado.

MEDICION Y PAGO: Para la medición y pago se considerará como unidad de medida al m³ de volumen ejecutado (M3).

 <p>TRENES ARGENTINOS OPERACIONES</p> <p>Ministerio de Transporte Presidencia de la Nación</p>	GERENCIA DE VÍA Y OBRAS	
	PUESTA EN VALOR ESTACION HURLINGHAM LINEA SAN MARTIN	Revisión 00
		LSM-VO-ET-016
		Fecha: 12/2020
Página 126 de 141		

22.28 SKATEPARK

Consiste en la construcción de una pista de Skate compuesta por elementos metálicos tipo “rail y barandillas”, bancos, escaleras y bloques de hormigón armado de distintos formatos y niveles de acuerdo a plano de anteproyecto LSM-OC-128-PL02.

22.28.1 Movimiento de suelos (Incluye aporte de suelo seleccionado)

Se deberá retirar el pavimento asfáltico existente y el suelo natural hasta los niveles requeridos de proyecto. Incorporar tosca y compactarla hasta obtener una sub base apta y rellenar de igual manera los diferentes terraplenes y sectores con desniveles horizontales e inclinados requeridos en proyecto.

MEDICION Y PAGO: Para la medición y pago se considerará como unidad de medida al m³ del volumen neto de trabajo ejecutado con las dimensiones o niveles indicadas por Inspección de Obra (M3).

22.28.2 Losa plana de hormigón armado

Una vez realizados todos los rellenos necesarios para conformar la superficie donde irá emplazada la pista, y habiendo dejado una base de tosca compactada a 10 cm del NPT. Se realizará una losa plana de aproximadamente 720 m² de hormigón armado de espesor 10 cm, tipo H250 con malla metálica electrosoldada tipo Q131 (Ø 5, 15 x 15 cm); con terminación superficial alisada mecánicamente.

MEDICION Y PAGO: Para la medición y pago se considerará como unidad de medida el m² de losa (M2).

22.28.3 Desniveles y obstáculos de hormigón

Finalizada la losa, se construirán diversos elementos según lo que se especifica en planos. Estos serán construidos con hormigón armado H250 de espesor 10 cm, tipo H250 con malla metálica electrosoldada tipo Q 92 (Ø 4.2, 15 x 15 cm); con terminación superficial alisada manualmente con endurecedor no metálico color gris a razón de 4 Kg/m², mezclado con cemento, con microfibra para tomar parte de la contracción de fragüe y ayudar a la inclinación del hormigón y compensador de contracción. Las juntas de trabajo y contracción se deberán aserrar y se tomar con poliuretano de un componente, colocando pasadores para vincular los paños entre sí.

Se deberán colocar en todos los cantos las protecciones de planchuelas, ángulos y/o caños de hierro correspondientes, que serán provistos y empotrados por LA CONTRATISTA.

 <p>TRENES ARGENTINOS OPERACIONES Ministerio de Transporte Presidencia de la Nación</p>	GERENCIA DE VÍA Y OBRAS	
	PUESTA EN VALOR ESTACION HURLINGHAM LINEA SAN MARTIN	Revisión 00
		LSM-VO-ET-016
		Fecha: 12/2020
		Página 127 de 141

MEDICION Y PAGO: Para la medición y pago se considerará como unidad de medida el metro cuadrado (M2).

22.28.4 Perfiles metálicos de protección

Se colocarán como protección, en todos los bordes perimetrales de los elementos de hormigón, como obstáculos, escaleras y desniveles del Skaterpark perfiles metálicos de planchuela o ángulos de hierro de 100 mm de lado, con terminación galvanizada.

MEDICION Y PAGO: Para la medición y pago se considerará como unidad de medida al metro lineal (ML).



Imagen de referencia

22.28.5 Caño redondo rolado 2"

En los bordes redondos alrededor del árbol central y de la plataforma elevada que lo semi circunda, formando el "Quarter", se colocará a modo de coping un caño redondo de $\varnothing 2"$ (mínimo), rolado y galvanizado, siguiendo los perímetros indicados mencionados.

MEDICION Y PAGO: Para la medición y pago se considerará como unidad de medida la unidad colocada (N°).

22.28.6 Obstáculos metálicos

Se deberán instalar dos elementos de caño estructural de hierro galvanizado de $\varnothing 100$ mm, una como "rail" o baranda de piso a 0,40 m del nivel 0,00 m (Imagen de referencia 1) y otra como "barandilla" en el centro de las escaleras que suben manteniendo un nivel de + 40 cm con respecto a los escalones (Imagen de referencia 2).

MEDICION Y PAGO: Para la medición y pago se considerará como unidad de medida la unidad colocada (N°).

 <p>TRENES ARGENTINOS OPERACIONES</p> <p>Ministerio de Transporte Presidencia de la Nación</p>	GERENCIA DE VÍA Y OBRAS	
	PUESTA EN VALOR ESTACION HURLINGHAM LINEA SAN MARTIN	
	Revisión 00	
	LSM-VO-ET-016	
		Fecha: 12/2020
		Página 128 de 141



Imagen de referencia 1



Imagen de referencia 2

22.28.7 Barandas metálicas

En todo el perímetro externo del sector elevado alrededor del “quarter”, que rodea al árbol del centro de la pista y alrededor de este último, (ver planos) se colocarán barandas de tubo estructural redondo de $\varnothing 2''$ con una altura de 90 cm, más dos intermedios de tubo de $\varnothing 1''$ a los 30 y 60 cm y postes de tubo de $\varnothing 2''$ cada 2,50 m, todos con espesor 2 mm y terminación galvanizado en caliente.

MEDICION Y PAGO: Para la medición y pago se considerará como unidad de medida al metro lineal (ML).

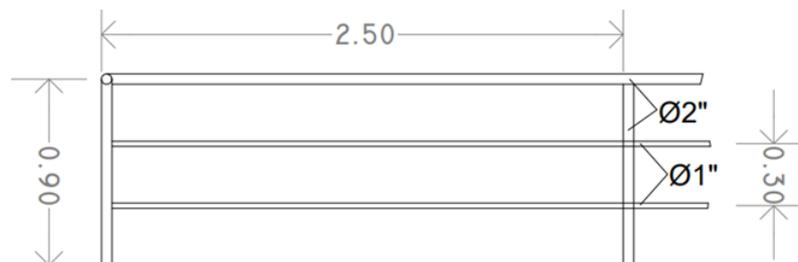


Imagen de referencia

22.29 EQUIPAMIENTO URBANO

22.29.1 Bases de hormigón para mobiliario urbano


Se ejecutarán bases de hormigón armado según su cálculo, con dimensiones acordes a cada caso y de acuerdo a las indicaciones del fabricante, para el apoyo del mobiliario y equipamiento solicitado a continuación.

A modo de ejemplo se adjuntan las correspondientes al conjunto de mesa y bancos “Timbal” o equivalente.

 	GERENCIA DE VÍA Y OBRAS	
	PUESTA EN VALOR ESTACION HURLINGHAM LINEA SAN MARTIN	
	Revisión 00	
	LSM-VO-ET-016	
		Fecha: 12/2020
		Página 129 de 141




1° PASO: Replantear el sector donde va a ir ubicado la mesa de ajedrez. Realizar la excavación y una vez realizada dicha excavación, retirar la tierra, limpiar, y nivelar utilizando nivel de manguera, nivel de mano, plomada.

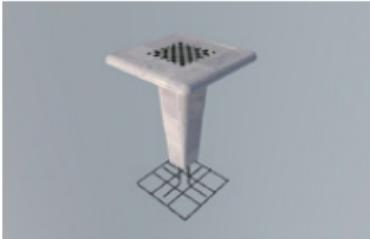

2° PASO: En el segundo paso se procederá a realizar el armado de la estructura de base para apoyar la mesa.

Presentar la mesa, apuntalar con unos tacos de madera y superponerlos en la base de la mesa para que sirvan de apoyo. Una vez que la mesa se encuentra firme, colocar una malla R-188 Ø 4,2 doblar los 4 pelos incorporados en la parte inferior de la base ayudados con una grifa y atarlos a la malla.

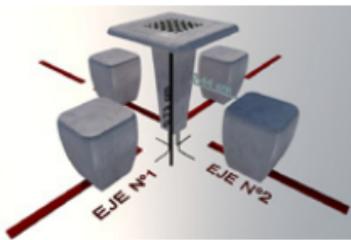

3° PASO: Al finalizar todas las tareas rellenar el pozo, asegurando la perpendicularidad de la mesa. Colocar los bancos que acompañan la mesa de manera perpendicular a los ejes 1 y 2 centrándolos para que queden sus frentes de manera paralela a la mesa, con una separación como se encuentra descrita en el gráfico, de una distancia de 0,44 cm desde la columna de base de la mesa, y una altura desde la carpeta hasta la parte inferior de la mesa de 0,83 cm.

Recaudos a adoptar: Si por cualquier motivo, como consecuencia de la ejecución de los trabajos, se ocasionaran daños al banco o la mesa, LA CONTRATISTA será la única responsable y estarán a su cargo los costos y/o gastos que resultaran de reparar lo destruido.

MEDICION Y PAGO: Para la medición y pago se considerará como unidad de medida al m³ de volumen ejecutado (M3).

22.29.2 Cestos (tipo Hulgue o equivalente)

Comprende la provisión y colocación de 26 (veintiséis) cestos para residuos fabricados en H⁰ A⁰ tipo “Hulgue” de Durban o calidad y diseño similar, ubicaciones especificadas en los planos y a definir y aprobar por la Inspección de Obra.

Medidas: Ø 50/30 cm x 80 cm altura. Color: Gris cemento.

MEDICION Y PAGO: Para la medición y pago se considerará como unidad de medida la unidad colocada (N°).



22.29.3 Conjuntos de mesas y bancos (tipo Timbal liso o equivalente)

Comprende la provisión y colocación de 10 (diez) conjuntos de mesas y bancos de hormigón premoldeado, tipo “Timbal liso” de Durban o calidad y diseño similar, ubicaciones especificadas en los planos y a definir y aprobar por la Inspección de Obra. Medidas: Mesa 59 x 59 x 76 cm, Bancos 33 x 33 x 45 cm. Color: Gris cemento.

MEDICION Y PAGO: Para la medición y pago se considerará como unidad de medida la unidad colocada (N°).



 	GERENCIA DE VÍA Y OBRAS	
	PUESTA EN VALOR ESTACION HURLINGHAM LINEA SAN MARTIN	
	Revisión 00	
	LSM-VO-ET-016	
		Fecha: 12/2020
		Página 131 de 141

22.29.4 Bancos individuales (tipo Sentro o equivalente)

Comprende la provisión y colocación de 20 (veinte) bancos de hormigón premoldeado, tipo “Sentro” de Durban o calidad y diseño similar, ubicaciones especificadas en los planos y a definir y aprobar por la Inspección de Obra.

Medidas: 70 cm ancho, 250 cm largo, 46 cm altura. Color: Gris cemento.

MEDICION Y PAGO: Para la medición y pago se considerará como unidad de medida la unidad colocada (N°).



22.29.5 Bicicleteros (tipo Velo o equivalente)

Comprende la provisión y colocación de 42 (cuarenta y dos) bicicleteros de hormigón premoldeado tipo “Velo” de Durban, o calidad y diseño similar, ubicaciones especificadas en los planos y a definir y aprobar por la Inspección de Obra.

Medidas: 65 y 73 de largo x 6 y 12 cm ancho y x 77,5 cm de altura. Color: Gris cemento.

MEDICION Y PAGO: Para la medición y pago se considerará como unidad de medida la unidad colocada (N°).



 <p>TRENES ARGENTINOS OPERACIONES</p> <p>Ministerio de Transporte Presidencia de la Nación</p>	GERENCIA DE VÍA Y OBRAS	
	PUESTA EN VALOR ESTACION HURLINGHAM LINEA SAN MARTIN	Revisión 00
		LSM-VO-ET-016
		Fecha: 12/2020
		Página 132 de 141

22.29.6 Bolardos (tipo Reconquista o equivalente)

Comprende la provisión y colocación de 13 (trece) bolardos de hormigón premoldeado tipo "Reconquista" de Durban, o calidad y diseño similar, ubicaciones especificadas en los planos y a definir y aprobar por la Inspección de Obra.

Medidas: Peso 35 Kg, Ø 29 cm, 37 cm altura Color: Gris cemento.

MEDICION Y PAGO: Para la medición y pago se considerará como unidad de medida la unidad colocada (N°).



22.29.7 Módulo de refugio parada colectivo

Comprende la provisión y colocación de 8 (ocho) módulos de refugio de paradas de colectivos en dos conjuntos de tres y uno de dos, tipo Refugio Tipo A de MURBANO de Grupo Salvatore o calidad y diseño similar a aprobar por la Inspección de Obra. Las ubicaciones están especificadas en planos LSM-OC-128-PL01, PL02 y PL03 y a definir junto a la Inspección de Obra. Dimensiones en planta: 3,00 m x 2,00 m. La medida de la cubierta será coincidente con la medida adoptada para la plataforma. El conjunto poseerá dos columnas de acero de espesor 6 mm plegadas que serán el sostén de las vigas laterales en voladizo, también de espesor 6 mm panto grafiadas y plegadas. Las mismas, junto a la cenefa frontal y a las correas "C" conformarán la estructura del conjunto techo. La cenefa frontal y las correas "C" se fijarán a planchuelas de acero mediante bulones, que a modo de escuadras estarán soldadas a las vigas en voladizo. Sobre las correas se fijarán los paneles solares al tiempo que harán de marco para las luminarias led. Los paneles se fijarán a las correas por medio de los kits de sellado de manera de lograr techos impermeables. Las columnas por su parte serán sostén del asiento y de la reja del cerramiento posterior.

Resumen Refugio Tipo A

- Módulos de 3 m de largo x 2 m de ancho.

 	GERENCIA DE VÍA Y OBRAS	
	PUESTA EN VALOR ESTACION HURLINGHAM LINEA SAN MARTIN	
	Revisión 00	
	LSM-VO-ET-016	
		Fecha: 12/2020
		Página 133 de 141

- Estructura metálica (Columnas, vigas, cartel y rejas) de acuerdo a las especificadas en los refugios tradicionales en cuanto a medidas y acabado superficial esmaltada color a definir.
- 1 Banco metálico para 3 personas.
- Iluminación por medio de tubos led.
- Incluye cielo raso para ocultar las correas y la instalación eléctrica pero no incluye el cesto de residuos el cual es opcional.

Disposición en tándem, según proyecto:

Este modelo de refugio deberá permitir su instalación en tándem, vinculando dos o más de ellos entre sí para generar un refugio continuo. Para dicha vinculación, se deberá modificar las vigas en voladizo para permitir ensamblar las correas hacia ambos lados de la misma.

MEDICION Y PAGO: Para la medición y pago se considerará como unidad de medida la unidad colocada (N°).

REFUGIO URBANO A y TAMDEM



22.30 DESAGUES PLUVIALES

22.30.1 Canaletas

A fin de evitar encharcamientos y acumulación de aguas pluviales, debido a la impermeabilización del suelo por la construcción de la pista del Skatepark, se ejecutarán dos canaletas curvas de hormigón con terminación fratasada, de 30 cm de ancho por 20

 <p>TRENES ARGENTINOS OPERACIONES</p> <p>Ministerio de Transporte Presidencia de la Nación</p>	GERENCIA DE VÍA Y OBRAS	
	PUESTA EN VALOR ESTACION HURLINGHAM LINEA SAN MARTIN	Revisión 00
		LSM-VO-ET-016
		Fecha: 12/2020
Página 134 de 141		

cm de profundidad y largos de aprox. 5,50 y 7,80 m. Las mismas se ubicarán en dos tramos del sector de piso comprendido entre el lateral curvo de la pista del Skatepark del lado de calle Tte. Gral. Pablo Ricchieri y el área verde que queda entre ellos (ver plano LSM-OC-128-PL02).

MEDICION Y PAGO: Para la medición y pago se considerará como unidad de medida la unidad de canaleta instalada (N°).

22.30.2 Cañería desagüe

Se conectarán al cordón cuneta de la calle previamente nombrada mediante caños y accesorios de polipropileno sanitario de Ø 110 mm, de tipo aprobado, marca Awaduct, Duratop o equivalente, enterrados por debajo del área parquizada y del nivel de vereda a construir.

MEDICION Y PAGO: Para la medición y pago se considerará como unidad de medida al metro lineal (ML).

22.30.3 Rejillas de protección

Estas canaletas contarán con protección superficial de rejillas tipo guardaganado a ejecutar con planchuelas de hierro de 1" x 1/8" con separación máxima de 3 cm entre ejes en tramos no mayores a 1 m de largo y apoyarán sobre marco de hierro ángulo 1" x 1/8" empotrado en la estructura del piso.

MEDICION Y PAGO: Para la medición y pago se considerará como unidad de medida el metro lineal de rejilla instalada (ML).

22.31 ILUMINACION

Luego de relevar convenientemente las instalaciones eléctricas y de iluminación del área donde se ejecutará la obra, LA CONTRATISTA deberá presentar, para ser sometida a su aprobación por la Inspección de Obra, la documentación completa del Proyecto Ejecutivo de las instalaciones a ejecutar.

Se deberá presentar como mínimo con carácter obligatorio la siguiente documentación: Planimetría con ubicación de columnas, tableros, circuitos y tendido de conductores eléctricos, (se tomará como orientativa, la distribución sugerida en el plano LSM-OC-128-PL07). Cómputo métrico detallado con marca, modelo y ficha técnica de los productos proyectados. Memoria completa de cálculos luminotécnicos, eléctricos; de fundaciones y mecánico de las columnas. Planos de detalles de construcción de los pilares y tableros, con sus esquemas eléctricos unifilares y topográficos, cálculo de protecciones, interruptores, etc.

 <p>TRENES ARGENTINOS OPERACIONES</p> <p>Ministerio de Transporte Presidencia de la Nación</p>	GERENCIA DE VÍA Y OBRAS	
	PUESTA EN VALOR ESTACION HURLINGHAM LINEA SAN MARTIN	Revisión 00
		LSM-VO-ET-016
		Fecha: 12/2020
		Página 135 de 141

Los trabajos contratados incluyen las eventuales tramitaciones necesarias y sus costos, a efectuar ante los diversos organismos como Municipalidad, Edenor, etc.

22.31.1 Retiro y reubicación de columna de alumbrado

LA CONTRATISTA deberá retirar y reubicar donde la Inspección le indique, una columna de luminaria existente (indicada en plano LSM-OC-128-PLSA).

MEDICION Y PAGO: Para la medición y pago se considerará como unidad de medida la unidad colocada. (Nº).

22.31.2 Reacondicionamiento de luminarias existentes

LA CONTRATISTA relevará las instalaciones de las otras 10 (diez, seis columnas y cuatro farolas) luminarias existentes, verificando su estado y efectuando mediciones de aislación del cableado con megóhmetro de 500 VCC; y del valor de la resistencia de puesta a tierra de cada columna, mediante telurómetro homologado por el laboratorio de la UBA o del INTI. Se procederá al reemplazo de los conductores o tramos que no cumplan con la condición de aislamiento requeridas por normas de AEA y al reacondicionamiento de todos los elementos de las columnas que representen riesgo de contacto eléctrico para el público en general; a saber: tableros de columnas (si poseen alimentación subterránea), cableados interiores, fusibles, y tapa atornillada de protección de “tensiones de contacto”.

A su vez para adecuar el sistema de puesta a tierra de las luminarias existentes, si no la tuvieran, se dotará a cada columna, de una jabalina con morseto toma cable de bronce con sujeción a tornillo que deberá eslabonarse al ojal pertinente de cada columna por medio de cable de cobre aislado color verde y amarillo de 10 mm² de sección.

Las jabalinas a proveer serán de cobre, tipo Copperweld o equivalentes de 1,5 m de largo y 5/8” de diámetro, con cámara de inspección con tapa y se hincarán directa y verticalmente en terreno natural y deberán estar interconectadas entre sí. Se deberá garantizar una resistencia de puesta a tierra menor a 10Ω en cada una de las columnas. En caso de no lograrse, deberán buscarse métodos adicionales hasta cumplir con este requerimiento.

MEDICION Y PAGO: Para la medición y pago se considerará como unidad de medida la unidad reacondicionada y colocada. (Nº).

 <p>TRENES ARGENTINOS OPERACIONES</p> <p>Ministerio de Transporte Presidencia de la Nación</p>	GERENCIA DE VÍA Y OBRAS	
	PUESTA EN VALOR ESTACION HURLINGHAM LINEA SAN MARTIN	
	Revisión 00	
	LSM-VO-ET-016	
		Fecha: 12/2020
		Página 136 de 141



22.31.3 Tableros seccionales

LA CONTRATISTA deberá construir dos pilares de ladrillos, uno de cada lado de la Estación, para alojar, cada uno, un tablero seccional de baja tensión a proveer y montar; desde donde se alimentarán las nuevas luminarias a instalar; los mismos contendrán los interruptores y protecciones que indique el diagrama unifilar correspondiente y todos los elementos necesarios para su correcto funcionamiento.

Los tableros estarán conformados por cajas, cerradas en todos sus lados, con acceso por puerta abisagrada que cerrará con cerradura a tambor; sobre marcos laberínticos, provistos de burletes de neoprene. Estarán contruidos en chapa D.D. N°16 y protegidos por antióxido epoxi y pintura horneable, con placas en su fondo interior de chapa D.D. N°14, sujetas mediante tornillos a la estructura, en la cuales se montarán todos los elementos que se indiquen, éstos últimos deberán conservar una distancia mínima de 100 mm de las paredes del gabinete. Los tableros se embutirán en los pilares a construir a una altura de 1,80 m desde su borde superior a piso terminado.

La alimentación de los mencionados tableros se efectuará desde el sistema de alumbrado público mediante cable del tipo pre ensamblado a un mínimo de cuatro metros de NPT. Si esto no fuese posible, LA CONTRATISTA deberá solicitar a la compañía distribuidora eléctrica, dos nuevos suministros para las instalaciones a realizar, (uno para cada lado de la Estación), para ello y ante las normales demoras de aprobación de este tipo de trámites, LA CONTRATISTA presentará a la Inspección de Obra, dentro de los quince días de firmada el Acta de Inicio, su planilla de cargas y demás documentación, a presentar ante el citado organismo. La potencia necesaria, será como mínimo, la carga por las instalaciones a realizar, más un 25% de reserva para consumos futuros.

MEDICION Y PAGO: Para la medición y pago se considerará como unidad de medida la unidad provista, colocada y prueba de funcionamiento de tablero realizada (N°).

 <p>TRENES ARGENTINOS OPERACIONES</p> <p>Ministerio de Transporte Presidencia de la Nación</p>	GERENCIA DE VÍA Y OBRAS	
	PUESTA EN VALOR ESTACION HURLINGHAM LINEA SAN MARTIN	Revisión 00
		LSM-VO-ET-016
		Fecha: 12/2020
		Página 137 de 141


22.31.4 Luminarias tipo farolas

Comprende la provisión e instalación de 60 luminarias tipo farolas con cabezales de forma anular de inyección de aluminio con brazos. Terminación de pintura en polvo poliéster microtexturado. Con difusor prismado con tratamiento antideslumbrante y lámparas LEDs tipo SMD Philips Lumiled 3030 o calidad superior. Potencia: 120 W // Lumens:10000lm // IP65. Dimensiones: Ø 620 x 410 mm. Estos cabezales se montarán sobre columnas tipo telescópicas Ø 75 a 100 mm, de hierro con igual terminación, y bases cuadradas que se abulonarán a insertos, colocados para tal fin en las bases de hormigón de Ø 30 cm y 50 cm de profundidad a ejecutar, previendo dejar instaladas antes de su relleno; las acometidas de los correspondientes monotubos de PEAD.

Tanto los tableros, como cada nueva columna, se conectarán a tierra al igual que las existentes, mediante una jabalina a proveer e instalar, interconectadas entre sí, como se dijera anteriormente.

MEDICION Y PAGO: Para la medición y pago se considerará como unidad de medida la unidad colocada. (Nº).



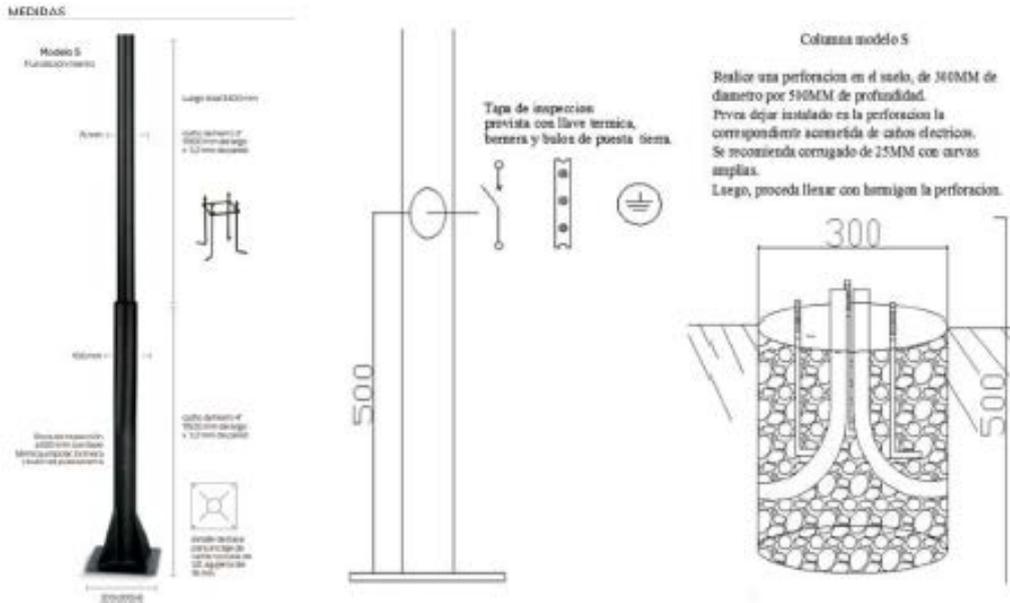

22.31.5 Tendidos de alimentación subterráneos

LA CONTRATISTA efectuará los tendidos de alimentación desde los pilares a construir hasta las farolas a instalar, con cable bipolar + tierra, tipo Sintenax Valio IRAM 2178 o calidad superior de la sección que surja de los cálculos a realizar.

Los mismos se ejecutarán de forma subterránea, canalizados a través de cañería de tipo PEAD o equivalente de Ø 40 mm x 3 mm de espesor, a tender por debajo de los contrapisos y losa a construir. Si algún tramo de la traza quedase fuera de los mismos, deberá protegerse mediante recubrimiento con ladrillos enteros colocados en forma transversal a la misma.

MEDICION Y PAGO: Para la medición y pago se considerará como unidad de medida el metro lineal de tendido probado y aceptado (MI).

22.32 ENSAYOS

LA CONTRATISTA proveerá planillas aptas para volcar los valores de los ensayos (a presentar y aprobar por la Inspección, previamente a la ejecución los mismos). Estas planillas, serán firmadas por el matriculado y el Representante Técnico, así como por la Inspección y serán entregadas con la documentación final Conforme a Obra.

 	GERENCIA DE VÍA Y OBRAS	
	PUESTA EN VALOR ESTACION HURLINGHAM LINEA SAN MARTIN	Revisión 00
		LSM-VO-ET-016
		Fecha: 12/2020
Página 139 de 141		

22.32.1 Ensayo de resistencia de Puesta a Tierra

Una vez finalizados los trabajos de montaje y en presencia de la Inspección, se medirá la resistencia de puesta a tierra de las jabalinas mediante telurómetro homologado por laboratorio de la UBA, INTI o equivalente, provisto por LA CONTRATISTA.

El valor de resistencia no deberá superar en ningún caso los 10Ω y se verificará la continuidad de las masas, en las barras de tierra de los tableros, columnas, caños y en varios circuitos elegidos al azar por la Inspección de Obra.

MEDICION Y PAGO: Para la medición y pago se considerará como unidad de medida la unidad, considerándose el ensayo realizado, entregado y aprobado por la Inspección de Obra (N°).

22.32.2 Ensayo de aislación

Se megarrán los tableros y circuitos de iluminación, con todos los artefactos colocados, sin lámparas y con interruptores cerrados, mediante megóhmetro homologado por laboratorio de la UBA, INTI o entidad equivalente, provisto por LA CONTRATISTA.

Se medirá cada conductor contra tierra y todos los conductores entre sí. El valor así medido no podrá ser inferior a $1 M\Omega$.

MEDICION Y PAGO: Para la medición y pago se considerará como unidad de medida la unidad, considerándose el ensayo realizado, entregado y aprobado por la Inspección de Obra (N°).

22.33 RECUPERACION DE AREAS PARQUIZADAS

22.33.1 Provisión y colocación de panes de césped

Se deberán proveer y colocar panes de césped Grama Bahiana a los laterales de las veredas y senderos peatonales reparados o reconstruidos. Una vez finalizados los trabajos de albañilería, se limpiará el terreno circundante y se colocarán panes de césped a todo lo largo de ambos laterales con un ancho mínimo de 1 m.

MEDICION Y PAGO: Para la medición y pago se considerará como unidad de medida al metro cuadrado (M2).

22.34 INGENIERIA CONFORME A OBRA Y LIMPIEZA

22.34.1 Conforme a Obra

Se realizarán todas las pruebas, ensayos y verificaciones necesarias luego de ejecutados los trabajos.

 <p>TRENES ARGENTINOS OPERACIONES</p> <p>Ministerio de Transporte Presidencia de la Nación</p>	GERENCIA DE VÍA Y OBRAS	
	PUESTA EN VALOR ESTACION HURLINGHAM LINEA SAN MARTIN	Revisión 00
		LSM-VO-ET-016
		Fecha: 12/2020
		Página 140 de 141

Los trabajos se presentarán en carpetas en un formato estándar y en formato digital según se solicita en el Artículo 19 Documentación de Final de Obra. Se deberán presentar a la Inspección de Obra para su aprobación y recepción.

22.34.2 Limpieza Diaria de Obra

Al finalizar la jornada, LA CONTRATISTA deberá retirar todo el material producido, dejando las instalaciones limpias y ordenadas.

No se permitirá la acumulación en zonas operativas de material producido, escombros, basura, materiales y herramientas, dejando permanentemente libres los sectores mencionados.

22.34.3 Limpieza Final de Obra

Se realizará con eficacia la limpieza final de obra retirando todas las máquinas, herramientas, vallados, cercos, carteles, etc. y restableciendo las zonas aledañas intervenidas a su estado original previo al inicio de la obra, quedando libres de escombros o residuos.

23 Redeterminación de Precios

El contrato estará sujeto a la redeterminación de sus precios, en caso de ser solicitada por la contratista y debidamente autorizada por SOF S.E.

En tal sentido, se adjunta a la presente como Anexo VII el Manual para la Redeterminación de Precios de Contratos de Obras, Provisión de Bienes y Servicios, aprobado por Acta de Directorio N° 306 de fecha 11 de agosto de 2020, siendo las fórmulas para el cálculo de la Redeterminación de Precios las que se especifican en el Manual mencionado y se detallan en el Anexo VIII.

 <p>TRENES ARGENTINOS OPERACIONES</p> <p>Ministerio de Transporte Presidencia de la Nación</p>	GERENCIA DE VÍA Y OBRAS	
	PUESTA EN VALOR ESTACION HURLINGHAM LINEA SAN MARTIN	Revisión 00
		LSM-VO-ET-016
		Fecha: 12/2020
Página 141 de 141		

Anexos

11. Anexo I: Planilla de Cotización
12. Anexo II: Planilla Modelo de Análisis de Precios
13. Anexo III: Especificaciones Técnicas Generales para Obras Civiles
14. Anexo IV: PG HSMA 002 16 Procedimiento Gral. Contratistas
15. Anexo V: Normas Operativas
16. Anexo VI: Diseño Cartel de Obra
17. Anexo VII: Manual de Redeterminación de Precios
18. Anexo VIII: Fórmula de Redeterminación de Precios
19. Anexo IX: Planos
20. Anexo X: Relevamiento Fotográfico

 	GERENCIA DE VÍA Y OBRAS	
	PUESTA EN VALOR ESTACION HURLINGHAM LINEA SAN MARTIN	Revisión 00
		LSM-VO-ET-016
		Fecha: 12/2020

OBRA:

PUESTA EN VALOR ESTACION HURLINGHAM

LÍNEA:
SAN MARTIN

ANEXO I

Planilla de Cotización

PLANILLA DE COTIZACION

Articulo	DESCRIPCION	U/Medida	Cantidad	Precio Unitario	Total
22.1	TRABAJOS PRELIMINARES (Hasta 3% del monto total ofertado)				
22.1.1	Cartel de Obra, Obrador, Vallado y Señalética	N°	6,0		
22.1.2	Proyecto Ejecutivo y Memoria Técnica (incluye relevamiento y replanteo)	N°	1,0		
PUESTA EN VALOR DE ESTACION HURLINGHAM					
22.2	DEMOLICIONES Y RETIRO DE PRODUCIDO				
22.2.1	De construcción completa	m ²	4.445,0		
22.2.2	De revestimientos y revoques	m ²	2.690,0		
22.2.3	De pisos	m ²	1.542,0		
22.2.4	De cubierta existente	m ²	798,0		
22.2.5	De elementos interiores, entresijos de madera, barandas , escalera	m ²	510,4		
22.2.6	De rejas	m ²	202,0		
22.2.7	Demolicion de cielorrasos	m ²	272,0		
22.2.8	Limpieza y retiro de producido existente	m ³	128,0		
22.3	EXCAVACION Y COMPACTACION DE SUELO				
22.3.1	Excavación/Zanqueo para fundaciones	m ³	460,0		
22.3.2	Provisión y compactación de suelo seleccionado	m ³	112,5		
22.4	HORMIGÓN ARMADO				
22.4.1	Estructura de Hormigón armado, según pliego	m ³	206,6		
22.4.2	Plata de H° con malla electrosoldada	m ³	364,8		
22.5	MAMPOSTERIA				
22.5.1	Mampostería lad. común	m ²	130,0		
22.5.2	Mampostería lad. hueco – ancho nominal 0,08mts	m ²	82,0		
22.5.3	Mampostería lad. hueco - ancho nominal 0,12mts	m ²	128,0		
22.5.4	Mampostería de bloque cerámico 0,18 portante	m ²	250,0		
22.5.5	Mampostería de bloque de hormigón	m ²	40,0		
22.5.6	Aislación térmica vertical (incluye barrera de vapor)	m ²	368,0		
22.6	AISLACIONES HIDRÓFUGAS				
22.6.1	Cajón hidrófugo en muros de 0,15 a 0,30 m	m ²	56,8		
22.6.2	Aislación hidrófuga cementicia vertical	m ²	448,0		
22.6.3	Azotado bajo revestimiento sanitario	m ²	2.893,2		
22.7	CUBIERTAS (Materiales, mano de obra, aislación hidrófuga)				
22.7.1	Metálicas				
22.7.1.1	Reemplazo de chapas metálicas	m ²	996,0		
22.7.2	Losas de H°A°				
22.7.2.1	Retiro de membranas asfálticas existentes	m ²	237,5		
22.7.2.2	Desagüe pluvial (incluye rejillas, embudos, etc)	ml	337,0		
22.7.2.3	Provisión y colocación de membrana asfáltica (incluye imprimaciones de pintura asfáltica)	m ²	290,0		
22.7.2.4	Losa premoldeada tipo "Cervelu" o superior (Incluye viguetas, ladrillos, capa de compresion)	m ²	72,0		
22.8	DESAGÜES Y DRENAJES				
22.8.1	Destape y limpieza	ml	350,0		
22.8.2	Reemplazo zinguería	ml	204,0		
22.8.3	Reemplazo cañerías	ml	656,0		
22.8.4	Ejecución cámaras	N°	13,0		
22.8.5	Provisión y colocación de Caño Cámara	N°	13,0		
22.9	REVOQUES (Materiales y mano de obra)				
22.9.1	Grueso (Jaharro)				
22.9.1.1	En interiores	m ²	640,0		
22.9.1.2	En exteriores	m ²	2.848,2		
22.9.2	Finos a la cal esp. 5 Mm. (Enlucidos)				

22.9.2.1	En exteriores	m ²	2.848,2		
22.9.2.2	En interiores	m ²	640,0		
22.10	CONSTRUCCIONES EN SECO (Materiales y mano de obra)				
22.10.1	Pared tabique de 10cm de espesor (placas de 12.5 Mm.)	m ²	45,0		
22.10.2	Cielorrasos suspendidos fijos (Incluye en el caso de ser necesario tapa de inspeccion 60°60 con perfil e aluminio permietral)	m ²	332,0		
22.10.3	Cielorrasos suspendidos desmontables	m ²	75,0		
22.10.4	Cielorrasos suspendidos fijos - Tablas madera	m ²	250,0		
22.11	CONTRAPISOS Y CARPETAS (Materiales y mano de obra en reparaciones)				
22.11.1	Horm.de cascotes sobre losa, esp 8 cm	m ³	44,0		
22.11.2	Horm.de arcilla exp.en loc.sanitarios	m ³	8,0		
22.11.3	Carpeta 2 cm	m ²	1.182,0		
22.12	SOLADOS (Mano de obra, desmonte, emprolijado de bordes, materiales de asiento, pulido y empastinado)				
22.12.1	Veredas Tipo SAPONARA o superior calidad cuadrulado (40 x 40cm)	m ²	2.280,0		
22.12.2	Mosaico Granitico 40x40 alto tránsito	m ²	600,0		
22.12.3	Porcellanato 60x60 tipo ILVA (Mediterranea Marmi Soho) ZANON (Vulcano Osmo) o calidad superior	m ²	257,0		
22.12.4	Limpieza y Pulido de piso de madera	m ²	100,0		
22.12.5	Piso asfáltico	m ²	2.000,0		
22.12.6	Parquizacion (Grama bahiana en panes)	m ²	750,0		
22.12.7	Reparacion borde de andén	m ²	60,0		
22.12.8	Reparacion frente de andén	m ²	100,0		
22.12.9	Solado haptico	m ²	368,0		
22.13	ZÓCALOS (Mano de obra, retiro de lo existente y material de aporte)				
22.13.1	Zocalo Cerámico o Porcellanato	ml	117,0		
22.13.2	Zocalo Sanitario Cerámico o Porcellanato	ml	135,0		
22.14	REVESTIMIENTOS				
22.14.1	Provisión y colocación cerámico tipo San lorenzo 30x30cm o calidad superior	m ²	240,0		
22.14.2	Colocacion de guardacantos de A°1°	ml	70,0		
22.15	CARPINTERIAS				
22.15.1	Carpinteria de Madera				
22.15.1.1	Ajuste y reparación de puertas, marcos y contramarcos de madera	N°	25,0		
22.15.1.2	Ajuste de herrajes y frenos	N°	25,0		
22.15.1.3	Provisión y colocación de puerta placa simple	N°	1,0		
22.15.1.4	Provisión y colocación de puerta placa para receptáculo de inodoro (herrajes incluidos)	N°	14,0		
22.15.1.5	Provisión y colocación de divisores sanitarios (herrajes incluidos)	N°	6,0		
22.15.1.6	Ajuste y reparación de ventanas y marcos	N°	28,0		
22.15.2	Carpinteria Metálica				
22.15.2.1	Provisión y colocación de puerta en baño (herrajes incluidos)	N°	3,0		
22.15.2.2	Provisión e instalación de puerta exterior	N°	7,0		
22.15.2.3	Provisión y colocación de ventiluz	N°	5,0		
22.15.2.4	Provisión y colocación de carpintería de aluminio tipo A30 New o calidad superior con DVH 4+12+4 (ventana con vidrio incluido, marco y premarco)	N°	8,0		
22.15.2.5	Provisión e instalación de protección de ventana de malla Shulman o calidad superior	m2	100,0		
22.15.2.6	Provision y colocacion de frente de local , estructura metalica y vidrios 3+3	m2	88,2		
22.16	INSTALACIÓN ELÉCTRICA				
22.16.1	Adecuación Tablero Principal	N°	5,0		
22.16.2	Adecuación Tablero Seccional	N°	6,0		
22.16.3	Provisión e instalación de Tablero Principal	N°	6,0		
22.16.4	Provisión e instalación de Tablero Seccional	N°	7,0		
22.16.5	Instalaciones eléctricas de primera calidad, 10 a 30 bocas, conducto unipolar; material y mano de obra sin colocación de artefactos.	N°	178,0		
22.16.6	Acometida Eléctrica	ml	140,0		

22.16.7	Acometida Electrica - Canalizaciones y zanjeos- incluye conductos (Cañeros)	ml	196,0		
22.16.8	Acometida Electrica - Empalme a tablero existente	ml	120,0		
22.16.9	Colocación de tomas, teclas y tapas	N°	105,0		
22.16.10	Provisión y colocación de artefactos, según pliego en baños de aplicar c/louwer	N°	30,0		
22.16.11	Provisión y colocación de artefactos, según pliego en baños de aplicar lineales	N°	2,0		
22.16.12	Provisión e Instalación de artefactos según pliego en sectores operativos puntuales	N°	42,0		
22.16.13	Provisión e Instalación de artefactos según pliego en sectores operativos lineales	N°	30,0		
22.16.14	Provisión y colocación de iluminación de emergencia	N°	30,0		
22.16.15	Provisión y colocación de señaletica de emergencia	N°	30,0		
22.16.16	Provisión e instalación de secador de manos eléctrico de A°I°	N°	10,0		
22.16.17	Provisión e instalación de extractor para baño	N°	5,0		
22.16.18	Provisión y colocación de bandejas portables (incluye adecuación de cableado existente)	ml	215,0		
22.16.19	Provisión y colocación de columna de iluminación y luminaria en andén y acceso (Incluye retiro de existentes)	N°	40,0		
22.16.20	Provisión y colocación de artefacto según pliego en hall (Incluye retiro de existentes)	N°	28,0		
22.16.21	Provisión y colocación de artefacto según pliego en refugio tipo Lucciola Mare o calidad superior (Incluye retiro de existentes)	N°	114,0		
22.17 INSTALACION SANITARIA					
22.17.1	Provisión e instalación de tanque de agua, incluye bajada y bomba	N°	6,0		
22.17.2	Provisión y Distribución de agua fria	ml	405,0		
22.17.3	Provisión y Distribución de agua caliente	ml	330,0		
22.17.4	Provisión e instalación de termotanque eléctrico de alta recuperación	N°	5,0		
22.17.5	Instalación cloacal (desagüe primario, secundario, ventilaciones y accesorios)	ml	200,0		
22.17.6	Provisión e instalación de inodoro pedestal de loza (incluye válvula de descarga + tecla tipo, tapa y asiento)(Se incluye retiro de artefacto existente, tomando como valor de referencia el 10% del valor del ítem)	N°	15,0		
22.17.7	Provisión e instalación de mingitorio de loza con sistema de descarga antivandalico	N°	6,0		
22.17.8	Provisión e instalación de bacha de A° I°	N°	19,0		
22.17.9	Provisión e instalación de grifería de bacha	N°	19,0		
22.17.10	Provisión e instalación de canilla de servicio	N°	21,0		
22.17.11	Provisión e instalación de juego de ducha sin transferencia	N°	1,0		
22.17.12	Provisión e instalación de mesada de granito con zócalo	ml	31,0		
22.17.13	Provisión e instalación perchero A°I°	N°	16,0		
22.17.14	Provisión e instalación de dosificador de jabón líquido.	N°	9,0		
22.17.15	Jabonera con agarradera para ducha.	N°	1,0		
22.17.16	Barrales y cortinas para duchas	N°	1,0		
22.17.17	Desobstruccion de baño hasta cloaca o columna	ml	110,0		
22.17.18	Rejilla guardaganado	ml	110,0		
22.17.19	Provisión y colocación de conjunto de artefactos para baño discapacitados (Bacha mas grifería, inodoro mas tapa y descarga, barrales, incluye boton antipánico)	cjto	4,0		
22.17.20	Cambiador de Bebe	un	4,0		
22.17.21	Separador de Mingitorio en A°I°	un	6,0		
22.17.22	Provisión e instalación bomba presurizadora para tanque de agua, incluye tanque antiarite	N°	2,0		
22.18 INSTALACIÓN TERMOMECAÁNICA					
22.18.1	Provisión e instalación de A°A° tipo split (unidad interior y exterior) - compresor inverter - 3000 FG F/C	N°	5,0		
22.18.2	Provisión e instalación de A°A° tipo split (unidad interior y exterior) - compresor inverter - 6000 FG F/C	N°	1,0		
22.18.3	Cañería refrigerante	ml	100,0		
22.18.4	Cañería de desagüe de condensado	ml	100,0		
22.19 VIDRIOS Y ESPEJOS(Materiales y mano de obra)					
22.19.1	Float 3+3mm Traslucido	m ²	10,0		
22.19.2	Vidrios antibalas e:22 mm en sectores de atención al cliente	m ²	20,0		
22.19.3	Provisión e instalación de vinilos con imagen institucional	m ²	1,0		

22.19.4	Espejos 6 mm	m ²	19,0		
22.20	PINTURA (Materiales y mano de obra)				
22.20.1	De Muros Interiores de revoque fino				
22.20.1.1	Al látex con enduido	m ²	650,0		
22.20.2	De Muros Exteriores				
22.20.2.1	Al látex acrílico	m ²	2.490,0		
22.20.3	De Cielorraso de yeso				
22.20.3.1	Al látex (enduido 2 manos, fijador y 3 de látex)	m ²	425,0		
22.20.4	De Carpinterías de madera				
22.20.4.1	Esmalte o barniz sintético mate, semimate o brillante. (Incluye lijado y retiro de pintura si fuera necesario)	m ²	284,0		
22.20.4.2	Retiro de pintura existente y lustrado mate, semimate o brillante.	m ²	4,0		
22.20.5	De Carpinterías Metálica				
22.20.5.1	Convertidor sintético mate, semimate o brillante. (Incluye lijado y retiro de pintura si fuera necesario)	m ²	1.014,0		
22.20.6	De Cubierta				
22.20.6.1	De cubierta metálica	m ²	192,0		
22.21	CERRAMIENTO				
22.21.1	Reja de herrería	m ²	990,0		
22.21.2	Alambrado Olímpico	m ²	600,0		
22.22	EQUIPAMIENTO				
22.22.1	Lockers en módulos de 4 puertas	N°	3,0		
22.22.2	Bancos	N°	4,0		
22.22.3	Sillas para cajero, con base fijas, con apoya pies, giratorias altas.	N°	4,0		
22.22.4	Sillas con apoya brazos giratorias bajas.	N°	2,0		
22.22.5	Sillas sin apoya brazos fijas bajas.	N°	2,0		
22.22.6	Escritorio 160x80	N°	4,0		
22.22.7	Muebles de Guardado	N°	2,0		
22.22.8	Percheros de Pie, símil acero.	N°	2,0		
22.22.9	Cestos Papeleros. Color: aluminio.	N°	2,0		
22.22.10	Mesa 2,50 x 1,10	N°	1,0		
22.22.11	Bolardos de Hormigón (D:16 / Altura 60cm)	N°	175,0		
22.22.12	Provisión y colocación de Bancos de Hormigón tipo "Tigre"	N°	20,0		
22.23	OFFICE				
22.23.1	Provisión y colocación de Mesada de granito c/zócalo Ancho 60 cm	ml	3,0		
22.23.2	Provisión y colocación de piletas de A° de cocina	N°	1,0		
22.23.3	Provisión e instalación de grifería de bacha de cocina	N°	1,0		
22.23.4	Provisión y colocación de Muebles Alacena (incluye mensula y accesorios)	N°	1,0		
22.23.5	Provisión y colocación de Muebles Bajo Mesada (incluye mensula y accesorios)	N°	1,0		
22.23.6	Provisión y colocación de Anafe Eléctrico	N°	1,0		
22.23.7	Provisión y colocación de Horno Microondas 30 L 900W tipo Kel30dg o calidad superior	N°	1,0		
22.23.8	Provisión Heladera Bajomesada 120 lts	N°	1,0		
22.24	OTROS				
22.24.1	Provisión de Jornales para trabajos varios- Ayudante	Jornales	210,0		
22.24.2	Provisión de Jornales para trabajos varios-Oficial	Jornales	210,0		
22.24.3	Provisión de Jornales para trabajos varios- Oficial Especializado	Jornales	210,0		
22.24.4	Marquesinas sobre vereda	ml	16,0		
22.24.5	Reemplazo de toldos/parasoles	m ²	32,0		
22.24.6	Baño químico con inodoro y lavatorio	mes	12,0		
22.24.7	Contenedor sanitario según pliego	mes	4,0		
22.24.8	Hidrolavado de solados y muros	m ²	5.350,0		
22.24.9	Hidrolavado de cubiertas	m ²	500,0		
22.24.10	Sistema de protección anti aves tipo lineal	ml	100,0		
22.24.11	Provisión y Colocación de Cestos Papeleros Andenes	un	20,0		
PUESTA EN VALOR ENTORNO DE ESTACION HURLIGHAM					
22.25	MOVIMIENTO DE SUELOS				
22.25.1	Limpieza del terreno y nivelación	m ²	3100,0		
22.25.2	Desmonte y reubicación de árboles	m ³	600,0		
22.25.3	Demolición y retiro de escombros	m ²	2425,0		

22.26 VEREDAS DE BALDOSAS					
22.26.1	Contrapisos sobre terreno natural	m ²	2412,0		
22.26.2	Ejecución de carpetas	m ²	2412,0		
22.26.3	Loetas graníticas 0,40 x 0,40 cm	m ²	2412,0		
22.26.4	Reparación de cordones de vereda de hormigón	ml	40,0		
22.26.5	Construcción de rampas de cordón de vereda	N°	4,0		
22.26.6	Marco de rampas de solado háptico	m ²	12,0		
22.27 SENDEROS DE HORMIGON					
22.27.1	Senderos de hormigón H17 peinado (incluye terminación con borde llaneado)	m ³	155,0		
22.28 SKATEPARK					
22.28.1	Movimiento de suelos (Incluye aporte de suelo seleccionado)	m ³	570,0		
22.28.2	Losa plana de hormigón armado	m ²	720,0		
22.28.3	Desniveles y obstáculos de hormigón	m ²	230,0		
22.28.4	Perfiles metálicos de protección	ml	58,0		
22.28.5	Caño redondo rolado 2"	N°	2,0		
22.28.6	Obstáculos metálicos	N°	2,0		
22.28.7	Barandas metálicas	ml	32,0		
22.29 EQUIPAMIENTO URBANO					
22.29.1	Bases de hormigón para mobiliario urbano	m ³	15,0		
22.29.2	Cestos (tipo Hulgue o equivalente)	N°	26,0		
22.29.3	Conjuntos de mesas y bancos (tipo Timbal liso o equivalente)	N°	10,0		
22.29.4	Bancos individuales (tipo Sentro o equivalente)	N°	20,0		
22.29.5	Bicicleteros (tipo Velo o equivalente)	N°	42,0		
22.29.6	Bolardos (tipo Reconquista o equivalente)	N°	13,0		
22.29.7	Módulo de refugio parada colectivo	N°	8,0		
22.30 DESAGÜES PLUVIALES					
22.30.1	Canaletas	N°	2,0		
22.30.2	Cañería desagüe	ml	22,0		
22.30.3	Rejillas de protección	ml	13,0		
22.31 ILUMINACIÓN					
22.31.1	Retiro y reubicación de columna de alumbrado	N°	1,0		
22.31.2	Reacondicionamiento de luminarias existentes	N°	10,0		
22.31.3	Tableros seccionales	N°	2,0		
22.31.4	Luminarias tipo farolas	N°	60,0		
22.31.5	Tendidos de alimentación subterráneos	ml	600,0		
22.32 ENSAYOS					
22.32.1	Ensayo de resistencia de Puesta a Tierra	N°	60,0		
22.32.2	Ensayo de aislación	N°	60,0		
22.33 RECUPERACIÓN DE ÁREAS PARQUIZADAS					
22.33.1	Provisión y colocación de panes de césped	m ²	970,0		
22.34 INGENIERÍA CONFORME A OBRA Y LIMPIEZA					
22.34.1	Conforme a Obra	Gl.	1,0		
22.34.2	Limpieza diaria de obra	Gl.	1,0		
22.34.3	Limpieza final de obra	Gl.	1,0		

TOTAL (en pesos, sin IVA)

IVA (en pesos)

TOTAL (en pesos, con IVA)

 	GERENCIA DE VÍA Y OBRAS	
	PUESTA EN VALOR ESTACION HURLINGHAM LINEA SAN MARTIN	Revisión 00
		LSM-VO-ET-016
		Fecha: 12/2020

OBRA:

PUESTA EN VALOR ESTACION HURLINGHAM

LÍNEA:
SAN MARTIN

ANEXO II

Planilla Modelo de Análisis de Precios



ANEXO II – PLANILLA MODELO ANALISIS DE PRECIO

Rebro	ITEM						
	Unidad Item						
Código	Descripción	Unidad de Medida	Cantidad	Precio Unitario (ARS)	Precio Parcial (ARS)	Precio Total (ARS)	
1	2	3	4	5	6=4*5	7	
A MATERIALES						0,00	
					0,00		
					0,00		
					0,00		
					0,00		
					0,00		
B MANO DE OBRA						0,00	
					0,00		
					0,00		
					0,00		
					0,00		
					0,00		
					0,00		
C TRANSPORTE						0,00	
					0,00		
					0,00		
D EQUIPOS						0,00	
					0,00		
					0,00		
					0,00		
					0,00		
					0,00		
					0,00		
E SUBCONTRATOS						0,00	
					0,00		
					0,00		
					0,00		
					0,00		
F	COSTO COSTO (A+B+C+D+E)					0,00	
G	Gastos Generales (# %)(%F)					0,00	
H	COSTO (F+G)					0,00	
I	Beneficio (# %)(%H)					0,00	
J	Gastos Financieros(# %)(%H)					0,00	
K	PRECIO SIN IVA (H+I+J)					0,00	

 	GERENCIA DE VÍA Y OBRAS		
	Revisión 00		
	PUESTA EN VALOR ESTACION HURLINGHAM LINEA SAN MARTIN		
	LSM-VO-ET-016 Fecha: 12/2020		

MANO DE OBRA

Determinación del Costo Horario de la Mano de Obra por Categoría
Convenio U.O.C.R.A. Zona

Licitación:

PUESTA EN VALOR ESTACION HURLINGHAM - LINEA SAN MARTIN

		Oficial Especializado	Oficial	Medio Oficial	Ayudante
1	Sueldo Básico x hora Dic-2010				
2	Adicional por hora trabajada s/Acuerdo				
3	Sueldo Básico x mes	180 hs / mes	0.00	0.00	0.00
4	Adicional Antigüedad	1%	0.00	0.00	0.00
5	Adicional Asistencia	15%	0.00	0.00	0.00
6	Viáticos	__ \$ / día			
7	Horas extras 50%		0.00	0.00	0.00
8	Horas extras 100%		0.00	0.00	0.00
9	Total Bruto		0.00	0.00	0.00
10	Jubilación	11%	0.00	0.00	0.00
11	Ley 19.032	3%	0.00	0.00	0.00
12	A.N.S.S.A.L.	0.45%	0.00	0.00	0.00
13	Obra Social	2.55%	0.00	0.00	0.00
14	Seguro de Vida		0.00	0.00	0.00
15	Sueldo Neto		0.00	0.00	0.00
16	Sistema Integrado de Jubilaciones y Pensiones	10.17%	0.00	0.00	0.00
17	I.N.S.S.J.P.	1.50%	0.00	0.00	0.00
18	Asignaciones familiares	4.44%	0.00	0.00	0.00
19	Fondo Nacional de Empleo	0.89%	0.00	0.00	0.00
20	Sistema Nacional de Obras Sociales	6%	0.00	0.00	0.00
21	Fondo de Desempleo	8%	0.00	0.00	0.00
22	Régimen Nacional de la Industria de la Construcción	0.2%	0.00	0.00	0.00
23	Feridos pagos	6.46%	0.00	0.00	0.00
24	Ley de Riesgos de Trabajo	13%	0.00	0.00	0.00
25	Vacaciones pagas	7%	0.00	0.00	0.00
26	Enfermedades inculpables	3%	0.00	0.00	0.00
27	Licencias especiales	0.80%	0.00	0.00	0.00
28	S.A.C.	10.94%	0.00	0.00	0.00
29	Sueldo Bruto		0.00	0.00	0.00
30	Otros costos (*)		0.00	0.00	0.00
31	Costo Total Mensual		0.00	0.00	0.00
32	Costo Horario Empresario	180 hs / mes	0.00	0.00	0.00

Observaciones: (*) En el rubro Otros Costos se consideraron: Premio a la producción, asignación por vestimenta y elementos de seguridad, exámenes preocupacional y post-preocupacional, mediación por despido, liquidación de haberes y transporte.



HERRAMIENTAS Y EQUIPOS

Determinación del Costo Horario de la Mano de Obra por Categoría
Convenio U.O.C.R.A. Zona "A"

PUESTA EN VALOR ESTACION HURLINGHAM - LINEA SAN MARTIN

N°	Código	Equipo	Potencia HP	Costo Actual	Valor Residual	Vida Útil h	Uso Anual h	Amortización e Intereses (A/I) \$/h	Reparaciones y Repuestos (R/R) \$/h	Combustibles				Lubricantes \$/h	Combustibles y Lubricantes \$/h
										Tipo	Precio Unitario \$/l	Consumo l/h	Costo \$/h		
		1	2	3	4=20%*3	5	6	7	8=70%*7	9	10	11	12=10*11	13=30%*12	14=12*13
1					0	10,000	2,000	0.00	0.00	Gas Oil			0.00	0.00	0.00
2					0	10,000	2,000	0.00	0.00	Gas Oil			0.00	0.00	0.00
3					0	10,000	2,000	0.00	0.00	Gas Oil			0.00	0.00	0.00
4					0	10,000	2,000	0.00	0.00	Gas Oil			0.00	0.00	0.00
5					0	10,000	2,000	0.00	0.00	Gas Oil			0.00	0.00	0.00
6					0	10,000	2,000	0.00	0.00	Gas Oil			0.00	0.00	0.00
7					0	10,000	2,000	0.00	0.00	Gas Oil			0.00	0.00	0.00
8					0	10,000	2,000	0.00	0.00	Gas Oil			0.00	0.00	0.00
9					0	10,000	2,000	0.00	0.00	Gas Oil			0.00	0.00	0.00
10					0	10,000	2,000	0.00	0.00	Gas Oil			0.00	0.00	0.00
11					0	10,000	2,000	0.00	23.20	Gas Oil			0.00	0.00	0.00
12					0	10,000	2,000	0.00	0.00	Gas Oil			0.00	0.00	0.00
13					0	10,000	2,000	0.00	0.00	Gas Oil			0.00	0.00	0.00
14					0	10,000	2,000	0.00	0.00	Gas Oil			0.00	0.00	0.00
15					0	10,000	2,000	0.00	0.00	Gas Oil			0.00	0.00	0.00
17					0	10,000	2,000	0.00	0.00	-			0.00	0.00	0.00

Observaciones: El valor del Gas Oil adoptado surge de adicionar al precio del mismo (2,88 \$/lt) el costo de almacenamiento y distribución (0,40 \$/lt)

Donde:

Costo Actual: Valor corriente de mercado del equipo.

Valor Residual: Valor de reventa del equipo al final del período de vida útil. Por convención cuando se utiliza el sistema de amortización lineal se considera del 20%.

Vida Útil: Es el período que el equipo tiene garantía, donde presenta un rendimiento óptimo y homogéneo. Se mide en horas de uso.

Uso Anual: Es la cantidad de horas que efectivamente trabaja por año el equipo.

n: Período de vida útil medido en años, siendo: $n = \text{VU} / \text{UA}$. Donde **VU:** Vida útil y **UA:** Uso Anual.

$A = (\text{CA} - \text{VR}) / \text{VU}$ donde **CA:** Costo Anual y **VR:** Valor Residual.

$I = [(\text{CA} - \text{VR}) \times ((n+1) / 2n) \times 0,10] / \text{UA}$

$A/I = A + I$

R/R = Reparación y Repuestos, por convención se considera el 70% del total de amortización e intereses

Combustibles: Precio por unidad de medida, sin impuestos, multiplicado por la cantidad consumida.

Lubricantes: Se estima por convención que se incurre en un costo de lubricantes del 30% del valor del combustible.



LISTADO DE MATERIALES

Determinación de Codigos de materiales según el rubro al que pertenecen

PUESTA EN VALOR ESTACION HURLINGHAM - LINEA SAN MARTIN

N°	Código	Descripción	Unidad de medida	Costo Actual
	Ingresar Codigos de material Indec tantos como sean necesarios	Ingresar descripción de material	Ingresar UM	Ingresar Costo Actual
Rubro 1	Combustibles			
Rubro 2	Maderas			
Rubro 3	Pinturas			
Rubro 4	Revestimientos			
Rubro 5	Aislantes			
Rubro 6	Materiales Generales			
Rubro 7	Materiales Generales			
Rubro 8	Piedras y aridos			
Rubro 9	Hierros para Construccion			
Rubro 10	Varios: polimeros, pretensados, chapa galvanizada, poliestirenos, polietilenos, telas y vidrios			
Rubro 11	Aberturas			
Rubro 12	Materiales Sanitarios, Incendio y Gas			
Rubro 13	Materiales Electricos			
Rubro 14	Maquinas y equipos			
Rubro 15	Indices Varios: Alquileres, Ascensores, maquinas y equipos, informatica, Muebles y productos industriales.			
Rubro 16	Transporte y comunicaciones			

 	GERENCIA DE VÍA Y OBRAS	
	PUESTA EN VALOR ESTACION HURLINGHAM LINEA SAN MARTIN	Revisión 00
		LSM-VO-ET-016
		Fecha: 12/2020

OBRA:

PUESTA EN VALOR ESTACION HURLINGHAM

LÍNEA:
SAN MARTIN

ANEXO III

**Especificaciones Técnicas Generales para Obras
Civiles**

TRENES ARGENTINOS OPERACIONES	GERENCIA DE VIA Y OBRAS	
	OBRA: ESPECIFICACIONES TECNICAS GENERALES OBRAS CIVILES	<i>ETG 001</i>
		<i>Revisión 03</i>
		<i>Fecha: 05/2016</i>
		<i>Página 1 de 147</i>

**ESPECIFICACIONES TÉCNICAS GENERALES
OBRAS CIVILES**

	GERENCIA DE VIA Y OBRAS	
	OBRA: ESPECIFICACIONES TECNICAS GENERALES OBRAS CIVILES	<i>ETG 001</i>
		<i>Revisión 03</i>
		<i>Fecha: 05/2016</i>
		<i>Página 2 de 147</i>

INDICE DE CONTENIDOS

ESPECIFICACIONES TÉCNICAS GENERALES OBRAS CIVILES

1 CONDICIONES GENERALES

1.1 Servicios Provisorios

- 1.1.1 General
 - Energía Eléctrica
 - Agua de Construcción
- 1.1.2 Desagües temporarios
 - Equipos y Herramientas
- 1.1.3 Seguridad de obra

1.2 Construcciones Provisorias

- 1.2.1 General
 - Exigencias del obrador
 - Locales para acopio y depósito de materiales
 - Locales para depósito de inflamables
- 1.2.2 Ejecución
 - Cerco perimetral y vallados internos
 - Protecciones y andamios

1.3 Replanteo de las Obras

- 1.3.1 General
 - Información
- 1.3.2 Productos
 - Instrumental
- 1.3.3 Ejecución
 - Alcance y coordinación
 - Replanteo

	GERENCIA DE VIA Y OBRAS	
	OBRA: ESPECIFICACIONES TECNICAS GENERALES OBRAS CIVILES	<i>ETG 001</i>
		<i>Revisión 03</i>
		<i>Fecha: 05/2016</i>
		<i>Página 3 de 147</i>

1.4 Limpieza

1.4.1 Ejecución

Limpieza Diaria

Limpieza Final

1.4.2 General

Alcance

1.5 Condiciones Especiales

2. OBRAS EN EL EMPLAZAMIENTO

2.1 Demoliciones

2.1.1 General

Información a suministrar

Alcance

Normas, Reglamentos e Instrucciones a cumplir

2.1.2 Productos

Materiales

2.1.3 Ejecución

Desarrollo de los trabajos

Instalaciones existentes

2.2 Movimiento de suelos

2.2.1 General

Alcance

Ítems Relacionados

2.2.2 Productos

Materiales de relleno

2.2.3 Ejecución

Niveles

	GERENCIA DE VIA Y OBRAS	
	OBRA: ESPECIFICACIONES TECNICAS GENERALES OBRAS CIVILES	<i>ETG 001</i>
		<i>Revisión 03</i>
		<i>Fecha: 05/2016</i>
		<i>Página 4 de 147</i>

Condiciones de las excavaciones
Equipos

3. HORMIGON

3.1 Estructuras de Hormigón colado en obra

3.1.1 General

Alcance

Secciones relacionadas

Normas de referencia

Condiciones del proyecto

Entrega, almacenamiento y manipulación

Requisitos ambientales

3.1.2 Productos

Materiales

3.1.3 Ejecución

Colocación y construcción

Requerimientos especiales

Ensayos

3.2 Contrapisos y carpetas

3.2.1 General

Secciones relacionadas

Normas de referencia

Entrega, almacenamiento y manipulación

3.2.2 Productos

Materiales

3.2.3 Ejecución

Construcción de contrapisos y carpetas

Construcción de contrapisos sobre losas

Construcción de carpetas

	GERENCIA DE VIA Y OBRAS	
	OBRA: ESPECIFICACIONES TECNICAS GENERALES OBRAS CIVILES	<i>ETG 001</i>
		<i>Revisión 03</i>
		<i>Fecha: 05/2016</i>
		<i>Página 5 de 147</i>

4. MAMPOSTERIA

4.1 Tabiques de mampostería

4.1.1 General

Secciones relacionadas

Normas de referencia

Presentaciones

Entrega, almacenamiento y manipulación

4.1.2 Productos

Materiales

4.1.3 Ejecución

Colocación y construcción

4.2 Tabiques de placa de roca de yeso

4.2.1 General

Alcance

Secciones relacionadas

Normas de referencia

Presentaciones

Entrega, almacenamiento y manipulación

4.2.2 Productos

Materiales

4.2.3 Ejecución

Colocación y construcción

Colocación de marcos y refuerzos

Instalaciones

Terminaciones

5. METALES

5.1 Barandas y pasamanos

5.1.1 General

	GERENCIA DE VIA Y OBRAS	
	OBRA: ESPECIFICACIONES TECNICAS GENERALES OBRAS CIVILES	<i>ETG 001</i>
		<i>Revisión 03</i>
		<i>Fecha: 05/2016</i>
		<i>Página 6 de 147</i>

Alcance
 Secciones relacionadas
 Descripción del sistema
 Presentaciones
 Entrega, almacenamiento y manipulación
 5.1.2 Productos
 Materiales
 5.1.3 Ejecución
 Construcción en el taller
 Inspección
 Colocación de las barandas y pasamanos

6. PROTECCIONES TERMICAS E HIDROFUGAS

6.1 Aislaciones para la humedad

6.1.1 General
 Alcance
 Secciones relacionadas
 Presentaciones
 Entrega, almacenamiento y manipulación
 6.1.2 Productos
 Cemento
 Arenas
 Film de polietileno
 Tratamiento para tabiques y losas de hormigón
 6.1.3 Ejecución
 Condiciones generales de ejecución
 Aislación hidrófuga horizontal y vertical
 Aislación hidrófuga de conductos para instalaciones

7. CARPINTERIA, PUERTAS Y VENTANAS

7.1 Carpintería

	GERENCIA DE VIA Y OBRAS	
	OBRA: ESPECIFICACIONES TECNICAS GENERALES OBRAS CIVILES	<i>ETG 001</i>
		<i>Revisión 03</i>
		<i>Fecha: 05/2016</i>
		<i>Página 7 de 147</i>

7.1.1 General

Alcance

Secciones relacionadas

Normas de referencia

Descripción del proyecto

Presentaciones

Entrega, almacenamiento y manipulación

7.1.2 Productos

Materiales

7.1.3 Ejecución

Construcción en taller

Colocación en obra

Inspecciones

7.2 Puertas y ventanas

7.2.1 General

Alcance

Secciones relacionadas

Normas de referencia

Descripción del proyecto

Presentaciones

Entrega, almacenamiento y manipulación

7.2.2 Productos

7.2.2.1 Obras Nuevas

Puerta de acceso

Puerta placas interiores

Puerta para baño de discapacitados

Puerta para baño

Ventanas

Portones de acceso

	GERENCIA DE VIA Y OBRAS	
	OBRA: ESPECIFICACIONES TECNICAS GENERALES OBRAS CIVILES	<i>ETG 001</i>
		<i>Revisión 03</i>
		<i>Fecha: 05/2016</i>
		<i>Página 8 de 147</i>

8. TERMINACIONES

8.1 Revestimientos

8.1.1 General

Alcance

Secciones relacionadas

Normas de referencia

Coordinación con las instalaciones

Presentaciones

Entrega y almacenamiento

8.1.2 Materiales

Mosaicos, cerámicos, porcellanatos, mármoles y baldosas

Pastina y otros materiales

8.1.3 Ejecución

Preparación

Colocación de revestimientos de mosaicos

Colocación de pastinas

Limpieza y protección

8.2 Pisos y Zócalos

8.2.1 General

Alcance

Secciones relacionadas

Normas de referencia

Presentaciones

Entrega y almacenamiento

8.2.2 Productos

8.2.2.1. Pisos comerciales

Mortero de fijación

Pastina y otros materiales

8.2.2.2. Cemento alisado

8.2.2.3. Pisos de goma

	GERENCIA DE VIA Y OBRAS	
	OBRA: ESPECIFICACIONES TECNICAS GENERALES OBRAS CIVILES	<i>ETG 001</i>
		<i>Revisión 03</i>
		<i>Fecha: 05/2016</i>
		<i>Página 9 de 147</i>

8.2.3 Ejecución

Preparación y colocación

Colocación de pastinas

Limpieza y protección

8.3 Cielorrasos de placas de roca de yeso

8.3.1 General

Alcance

Secciones relacionadas

Normas de referencia

Presentaciones

Entrega, almacenamiento y manipulación

8.3.2 Productos

Materiales

8.3.3 Ejecución

Colocación y construcción

Colocación de marcos y refuerzos

Instalaciones

Terminaciones

8.4 Revoques

8.4.1 General

Alcance

Secciones relacionadas

Normas de referencia

Presentaciones

Entrega, almacenamiento y manipulación

8.4.2 Productos

Materiales

8.4.3 Ejecución

Preparación y construcción

	GERENCIA DE VIA Y OBRAS	
	OBRA: ESPECIFICACIONES TECNICAS GENERALES OBRAS CIVILES	<i>ETG 001</i>
		<i>Revisión 03</i>
		<i>Fecha: 05/2016</i>
		<i>Página 10 de 147</i>

Grueso bajo revestimiento de mosaicos
 Repaso de revoques existentes

8.5 Pinturas

8.5.1 General

Alcance

Secciones relacionadas

Normas de referencia

Presentaciones

Entrega, almacenamiento y manipulación

8.5.2 Productos

Materiales

8.5.3 Ejecución

Generalidades

Secado de las superficies pintadas

Látex acrílico en cielorrasos

Esmalte sintético

Esmalte epoxi sobre barandas y metales

Esmalte epoxi sobre metales existentes

9. INSTALACION ELECTRICA E ILUMINACION

9.1 Instalación eléctrica, iluminación normal y de emergencia

9.1.1 General

Alcance

Alimentación de energía eléctrica a la obra

Secciones relacionadas

Normas de referencia

9.1.2 Productos

Tablero Principal

Tablero Seccional

Cañerías, cajas y accesorios

	GERENCIA DE VIA Y OBRAS	
	OBRA: ESPECIFICACIONES TECNICAS GENERALES OBRAS CIVILES	<i>ETG 001</i>
		<i>Revisión 03</i>
		<i>Fecha: 05/2016</i>
		<i>Página 11 de 147</i>

Conductores aislados y cables

Bandejas porta cables y soportes

Iluminación exterior

Iluminación interior

9.1.3 Ejecución

Canalizaciones

Instalación de conductores aislados y cables de interior

Puestas a tierra

Iluminación

9.2 Iluminación de emergencia

9.2.1 General

Alcance

Secciones relacionadas

Normas de referencia

9.2.2 Productos

Instalación eléctrica

9.2.3 Ejecución

General

10. INSTALACION SANITARIA

10.1 Instalación cloacal, pluvial y distribución de agua

10.1.1 General

Alcance

Secciones relacionadas

Normas de referencia

10.1.2 Productos

Cañerías

Artefactos

Grifería

Depósitos

	GERENCIA DE VIA Y OBRAS	
	OBRA: ESPECIFICACIONES TECNICAS GENERALES OBRAS CIVILES	<i>ETG 001</i>
		<i>Revisión 03</i>
		<i>Fecha: 05/2016</i>
		<i>Página 12 de 147</i>

Accesorios
 Baño para discapacitados
 10.1.3 Ejecución
 Colocación de cañerías
 Protección de cañerías
 Fijación de cañerías
 Uniones de cañerías
 Inspecciones y pruebas
 Colocación de artefactos

11. VIDRIOS Y POLICARBONATOS

11.1. Vidrios

11.2. Policarbonatos

12. PLANILLA DE MEZCLAS

13. REPAVIMENTACION DE ANDENES Y PASILLOS PEATONALES

13.1. Materiales bituminosos

13.2. Materiales

13.3. Equipos

13.4. Método constructivo

- 13.4.1. Acondicionamiento de la base a imprimir
- 13.4.2. Barrido y soplado
- 13.4.3. Aplicación de material bituminoso imprimador
- 13.4.4. Clausura y librado al público
- 13.4.5. Desvío del tránsito de público
 - 13.4.5.1. Ejecución de la imprimación por partes
 - 13.4.5.2. Provisión de mezcla bituminosa

	GERENCIA DE VIA Y OBRAS	
	OBRA: ESPECIFICACIONES TECNICAS GENERALES OBRAS CIVILES	<i>ETG 001</i>
		<i>Revisión 03</i>
		<i>Fecha: 05/2016</i>
		<i>Página 13 de 147</i>

13.4.6. Conservación

13.4.7. Ejecución de la base negra

13.4.7.1. Especificaciones generales

13.5. Ejecución de pavimento asfáltico

13.5.1. Especificaciones generales

13.5.2. Reparación de baches poco profundos

13.5.3. Reparación de baches o depresiones profundas

13.5.4. Cómputo y certificación

14. CONSTRUCCION DE CERRAMIENTOS DENTRO DEL AREA OPERATIVA

14.1. General

14.2. Alcance de los trabajos

Alcance general de las tareas a realizar

Normas y especificaciones a referencia

14.3 Cerco HN Cerco Olímpico con Losetas de H⁰A⁰

Descripción

Retiro de restos del alambrado existente.

Excavación de fundaciones

Colocación de postes de hormigón

Alambre galvanizado liso

Alambre de púas.

Postes.

Placas de Hormigón premoldeado.

Hormigón para fundación de postes

Torniquetes al aire

Encuentro entre el nuevo cerco y muros existentes.

14.4 CERCO ENTREVÍAS

	GERENCIA DE VIA Y OBRAS	
	OBRA: ESPECIFICACIONES TECNICAS GENERALES OBRAS CIVILES	<i>ETG 001</i>
		<i>Revisión 03</i>
		<i>Fecha: 05/2016</i>
		<i>Página 14 de 147</i>

Características

14.5. CERCO NEW JERSEY

Características

Retiro de restos del alambrado existente.

Encuentro entre el nuevo cerco y muros existentes.

Pruebas y ensayos

14.6. CERCO DE ALAMBRADO OLIMPICO

Características

Retiro de restos del cerramiento existente.

Excavación de fundaciones

Colocación de postes de hormigón

Materiales

Postes de Hormigón Armado

Accesorios:

Hormigón para fundación de postes

15. CRUCE DE INSTALACIONES BAJO VIA

ANEXO 1. Medidas de seguridad adicionales

TRENES ARGENTINOS OPERACIONES	GERENCIA DE VIA Y OBRAS	
	OBRA: ESPECIFICACIONES TECNICAS GENERALES OBRAS CIVILES	<i>ETG 001</i>
		<i>Revisión 03</i>
		<i>Fecha: 05/2016</i>
<i>Página 15 de 147</i>		

ESPECIFICACIONES TÉCNICAS GENERALES

	GERENCIA DE VIA Y OBRAS	
	OBRA: ESPECIFICACIONES TECNICAS GENERALES OBRAS CIVILES	<i>ETG 001</i>
		<i>Revisión 03</i>
		<i>Fecha: 05/2016</i>
		<i>Página 16 de 147</i>

ESPECIFICACIONES TECNICAS GENERALES

1. CONDICIONES GENERALES

1.1 SERVICIOS PROVISORIOS

1.1.1. GENERAL

Energía eléctrica

A- La energía eléctrica para uso de obra y el valor de su consumo será por cuenta y cargo de LA CONTRATISTA la que tramitara su conexión e instalará medidores para tal efecto.

B-LA CONTRATISTA tendrá a su cargo las siguientes tareas e instalaciones, que podrán ser modificadas previa aprobación de la Inspección de Obra:

Provisión y colocación del Tablero General de Obra.

- a) La acometida de alimentación desde el lugar de entrada provisto por La Inspección de Obra.
- b) Una vez finalizados los trabajos, LA CONTRATISTA retirará todas las instalaciones provisorias, dejando la obra en las condiciones originales previo al inicio del trabajo. La instalación y posterior retiro del servicio eléctrico provisorio, se hará en coordinación con la Inspección de Obra.

C- Tablero General de Obra

- a) El tablero General de Obra será un gabinete metálico de chapa BWG N° 16 y las características constructivas serán para montaje exterior de medidas mínimas para contener los elementos necesarios.
- b) Todos los dispositivos de protección y seguridad que se requieran para los servicios provisorios, así como el mantenimiento de los mismos para todas las conexiones, estarán a cargo de LA CONTRATISTA.

D- Tendidos

- a) Estará a cargo de LA CONTRATISTA la provisión, montaje de los tendidos necesarios para

	GERENCIA DE VIA Y OBRAS	
	OBRA: ESPECIFICACIONES TECNICAS GENERALES OBRAS CIVILES	<i>ETG 001</i>
		<i>Revisión 03</i>
		<i>Fecha: 05/2016</i>
		<i>Página 17 de 147</i>

la ejecución de la obra.

- b) En lo que respecta a los conductores a utilizar, los mismos deberán ser del tipo Sintenax o bien pre-ensamblados de secciones acorde a la potencia a utilizar en la Obra.
- c) Se deberá tener en cuenta el vano máximo admisible entre fijaciones.
- d) Si se debieran ejecutar derivaciones para alimentación a distintos sectores de las obras, se realizarán mediante cajas estancas y borneras adecuadas en el caso de conductor tipo Sintenax y con conectores de derivación en el caso de conductores pre-ensamblados.
- e) Todos los elementos y características descriptas son de seguridad mínima. Cabe destacar que LA CONTRATISTA deberá contemplar la provisión, montaje y conexión de todas las instalaciones complementarias para la seguridad y funcionalidad de la distribución de energía eléctrica de obra en la totalidad de las áreas afectadas.

E- Puesta a Tierra de Seguridad.

- a) Todas las instalaciones deberán tener una puesta a tierra para protección de la instalación eléctrica provisoria de obra.
- b) La puesta a tierra propuesta deberá ser aprobada por la Inspección de Obra.
- c) La resistencia máxima entre los elementos protegidos y el sistema de puesta a tierra de obra no deberá superar los 5 (cinco) ohm.
- d) Iluminación de Obra
 - a. Se realizara la iluminación de las distintas áreas afectadas a los trabajos a desarrollarse en la obra.
 - b. Deberá asegurarse una iluminación general interior de un nivel mínimo de 200 lux (plano general / plano de trabajo)
 - c. En las áreas que permanecerán habilitadas al uso público, se deberá garantizar una iluminación exactamente igual a la existente.

F- Una vez finalizada de la obra, los materiales usados serán retirados y quedarán en propiedad de LA CONTRATISTA.

Agua de construcción

La provisión estará a cargo de LA CONTRATISTA, instalando a tal efecto un medidor y tramitando

	GERENCIA DE VIA Y OBRAS	
	OBRA: ESPECIFICACIONES TECNICAS GENERALES OBRAS CIVILES	<i>ETG 001</i>
		<i>Revisión 03</i>
		<i>Fecha: 05/2016</i>
		<i>Página 18 de 147</i>

la toma a su cargo.

- A. La conexión para el agua de construcción a las redes existentes será a cargo de LA CONTRATISTA, según instrucciones de la Inspección Obra y tramitando la conexión a su cargo.
- B. Si fuera necesario, las conexiones de los desagües cloacales y del bombeo pluvial deberán ser solicitadas por LA CONTRATISTA a la empresa de servicios correspondiente y además tendrá a su cargo la construcción y puesta en funcionamiento.
- C. Al producirse la Recepción Provisional de la obra, LA CONTRATISTA deberá verificar el estado de las conexiones y su adecuación al proyecto definitivo de las instalaciones.
- D. Estará también a cargo de LA CONTRATISTA, la instalación de la red interna que fuera necesaria para uso de obra, con canillas de servicio suficientes.
- E. Si fuera necesario, será a su cargo y costo la instalación de tanques provisorios de agua, previa aprobación de la Inspección de Obra.

1.1.2 Desagües temporarios

A LA CONTRATISTA implementará el sistema de desagües temporarios del obrador y las obras durante su ejecución y construirá a su cargo las canalizaciones, cámaras y pozos y bombeos que fueran necesarios.

Equipos y herramientas de obra

- A. LA CONTRATISTA proveerá todas las herramientas comunes y especiales, equipos, máquinas y vehículos de todo tipo, que sean necesarias para la ejecución correcta de las tareas previstas en su contrato. El listado ilustrativo comprende pero no se limita a: automotores, grúa fija o móvil, guinche, cortadoras y dobladoras de hierro, mesas de sierra circular, perforadoras, vibradores, volquetas, hormigoneras, moledoras, mezcladoras, bombas, balancines con cable, cortadora de mosaicos, soldadoras, compresores y martillos neumáticos, puntales, soleras y tableros metálicos, etc.
- B. Todos los equipos, máquinas y herramientas deberán ser conservados en condiciones de uso apropiadas para terminar los trabajos en los plazos previstos.
- C. LA CONTRATISTA no podrá proceder al retiro total o parcial de las máquinas y/o equipos mientras los trabajos se encuentren en ejecución, salvo aquellos para los cuales la

	GERENCIA DE VIA Y OBRAS	
	OBRA: ESPECIFICACIONES TECNICAS GENERALES OBRAS CIVILES	<i>ETG 001</i>
		<i>Revisión 03</i>
		<i>Fecha: 05/2016</i>
		<i>Página 19 de 147</i>

Inspección de Obra extienda autorización por escrito.

- D. Cuando se observen deficiencias o mal funcionamiento de máquinas o equipos durante la ejecución de los trabajos, la Inspección de Obra podrá ordenar el retiro y su reemplazo por otros en buenas condiciones de uso.
- E. El emplazamiento y funcionamiento de las máquinas y equipos, se convendrá con La Inspección de Obra.

1.1.3 Seguridad de Obra

Estará a cargo de LA CONTRATISTA el resguardo, vigilancia y reposición de todos los materiales, herramientas y equipos que se depositen y utilicen para la obra y puestos en obra, ya sean propiedad de LA CONTRATISTA o materiales y equipos suministrados para la obra, durante el tiempo ininterrumpido que transcurra la misma, hasta el momento de realizar la entrega formal de obra (Recepción Provisoria). En caso de faltantes LA CONTRATISTA realizará la denuncia policial correspondiente y entregará copia de la misma por Nota de Pedido a la inspección. Será responsabilidad de LA CONTRATISTA la contratación de personal de vigilancia en horarios nocturnos o en momentos donde no se ejecutan tareas en la obra, como ser: días no laborales, fines de semanas, feriados, etc.

Durante las interrupciones de la jornada, todo equipo, herramienta o material que por sus características no sea de fácil traslado podrá quedar en sitio, convenientemente agrupado, protegido y vigilado.

1.2. CONSTRUCCIONES PROVISORIAS

1.2.1. GENERAL

Exigencias de obrador

- A.- Antes de iniciar todo tipo de trabajo en la obra, LA CONTRATISTA ejecutará el edificio obrador correspondiente, consultando con la inspección de obra su dimensión, diseño, características, instalaciones a suministrar y su ubicación definitiva.

	GERENCIA DE VIA Y OBRAS	
	OBRA: ESPECIFICACIONES TECNICAS GENERALES OBRAS CIVILES	<i>ETG 001</i>
		<i>Revisión 03</i>
		<i>Fecha: 05/2016</i>
		<i>Página 20 de 147</i>

B.- El obrador será desmontable, de construcción sólida y segura, brindara imagen de orden y limpieza, contara con baños, duchas, vestuario para el personal y se ubicara en coordinación con la inspección, de modo que no interfiera con la actividad ferroviaria. Asimismo con la instalación del obrador se realizarán los trabajos para provisión de electricidad y agua necesarios para el normal desarrollo de los trabajos, a cargo de LA CONTRATISTA, cumpliendo en todo momento las reglamentaciones vigentes para tal fin, en un todo de acuerdo al pliego de especificaciones generales.

C.- El obrador cumplirá con toda la reglamentación vigente en relación a la de Higiene y Seguridad de Trabajo, Normativas y Reglamentos internos ferroviarios, las Normas de Salud y Seguridad en la Construcción.

D.- En el Obrador estará a disposición permanente de la Inspección de Obra, un juego completo y actualizado de la documentación ejecutiva de obra.

E.- Queda entendido que el costo del tendido, remoción y/o desplazamiento de las instalaciones para servicio de obrador como así su mantenimiento, están incluidos en los precios unitarios y totales de los trabajos y a exclusivo cargo de LA CONTRATISTA.

F.- A la terminación de la obra, antes de la recepción provisoria y previa autorización de la Inspección de Obra, el Obrador será desmontado y retirado por LA CONTRATISTA a su exclusivo cargo.

G.- LA CONTRATISTA implementará el sistema de desagües pluviales del obrador y las construcciones y ejecutará a su cargo las canalizaciones, alcantarillas, cámaras y pozos de bombeo pluvial que fueran necesarios.

Locales para acopio y depósito de materiales

- A. No se permitirá la estiba a la intemperie y/o con recubrimientos de emergencia, de aquellos materiales que puedan deteriorarse, o disminuir la consistencia o cambiar de aspecto, etc.
- B. Para depositar o preservar tales materiales perecederos, deben construirse locales cerrados bien resguardados, al abrigo de toda posible inclemencia del tiempo.

Locales para depósito de inflamables

- A. Los materiales inflamables deberán ser depositados en locales apropiados, donde no corran peligro de entrar en combustión, ni provocar riesgos al personal ni a la obra en sí misma.

	GERENCIA DE VIA Y OBRAS	
	OBRA: ESPECIFICACIONES TECNICAS GENERALES OBRAS CIVILES	<i>ETG 001</i>
		<i>Revisión 03</i>
		<i>Fecha: 05/2016</i>
		<i>Página 21 de 147</i>

- B. Cumplirán con las disposiciones vigentes del Municipio y Bomberos de la zona.
- C. En las inmediaciones donde se emplacen estos materiales se proveerán los elementos contra incendio que exigen las disposiciones nacionales y municipales vigentes.

1.2.2. EJECUCION

Cerco perimetral y vallados internos

- A. Al comenzar los trabajos, LA CONTRATISTA deberá proponer el cerco perimetral y construir los portones de acceso en el área de las obras y tendrá a su cargo el mantenimiento permanente de los mismos en perfectas condiciones de uso.
- B. Cuando sea necesario por el desarrollo de la obra, demoler los cercos mencionados en el punto anterior y construir otros provisorios, éstos cumplirán con las normas municipales vigentes.
- C. Estos vallados cumplirán con el fin de delimitar el sector en su totalidad, deberán ser estructuralmente resistentes al uso propuesto, y serán pintados de color uniforme. Incluirán todas las señalizaciones necesarias.
- D. Deberán incluir la señalización adecuada para circulación y medios de salida, que a propuesta de LA CONTRATISTA deberá ser aprobada por la Inspección de Obra.
- E. LA CONTRATISTA podrá proponer otro sistema de vallado, siempre sujeto a la aprobación previa de la Inspección de Obra
- F. Los espacios que permanezcan para el uso público deberán conservarse en perfecto estado de limpieza, sin que en los mismos se puedan depositar ni materiales, ni herramientas ni ningún otro objeto de uso en obra o no.

Protecciones y andamios

- A. LA CONTRATISTA deberá efectuar las protecciones determinadas por las normas vigentes de Higiene y Seguridad de Trabajo, las Normas de Salud y Seguridad en la Construcción y las reglamentaciones municipales establecidas por los Municipios de la zona.
- B. De todos modos, la aprobación de la estructura y calidad de los andamiajes respecto de sus condiciones de seguridad y protección, queda librado a juicio de la Inspección de Obra y será a cargo de LA CONTRATISTA obtener la habilitación municipal de corresponder.

	GERENCIA DE VIA Y OBRAS	
	OBRA: ESPECIFICACIONES TECNICAS GENERALES OBRAS CIVILES	<i>ETG 001</i>
		<i>Revisión 03</i>
		<i>Fecha: 05/2016</i>
		<i>Página 22 de 147</i>

1.3.- REPLANTEO DE LAS OBRAS

1.3.1.- GENERAL

Información

A. Reglas de medición

Quando deban efectuarse mediciones y cálculos métricos, éstos se registrarán por las normas establecidas por la Secretaría de Estado de Obras Públicas de la Nación o el organismo que la reemplace, en "Normas para la medición de estructuras en la construcción de edificios", que se encuentre en vigencia.

B. Verificaciones

La documentación que integra el llamado a licitación tiene carácter de ante-proyecto y todas las dimensiones, cotas y niveles serán - indefectiblemente - verificadas por cuenta y cargo de LA CONTRATISTA, al efectuar el replanteo de obra tanto en las áreas de trabajo interiores como exteriores.

C. Tareas incluidas

Los replanteos incluyen, pero no se limitan, a: estructuras, muros y tabiques, cerramientos y cubiertas, locales y terminaciones, carpinterías, instalaciones de todo tipo, obras exteriores del proyecto que se adjunta. Por lo tanto, ninguna diferencia dará lugar a costos adicionales ni prórrogas del plazo de obra.

D. Niveles

Los niveles a proyectar en la obra harán referencia a una base tomando como punto el nivel del hongo de riel más próximo. Se respetará sobre los locales a ejecutar un nivel de piso terminado superior a 0,10 m. del nivel de terreno natural.

1.3.2. PRODUCTOS

Instrumental

	GERENCIA DE VIA Y OBRAS	
	OBRA:	<i>ETG 001</i>
	ESPECIFICACIONES TECNICAS GENERALES OBRAS CIVILES	<i>Revisión 03</i>
		<i>Fecha: 05/2016</i>
		<i>Página 23 de 147</i>

El instrumental que deberá aportar LA CONTRATISTA para la tarea de replanteo y posteriores verificaciones, será la totalidad necesaria en cantidad, calidad y especificidad en función de las necesidades de la obra y la dificultad de cada una de las tareas.

1.3.3. EJECUCION

Alcance y coordinación

LA CONTRATISTA tendrá a su cargo la ejecución del replanteo de los trabajos, en base a los planos de ingeniería de construcción preparados por ella misma, estando bajo su responsabilidad la exactitud de esas operaciones.

A tal efecto deberá estar presente y coordinar los replanteos con la Inspección de Obra y los ejecutados por sus Subcontratistas, haciéndose responsable del resultado de los mismos.

Replanteo

Una vez en posesión del lugar, LA CONTRATISTA ejecutará el relevamiento del mismo en el perímetro total del proyecto y efectuará las observaciones que pudieran corresponder en un plano conforme a lo verificado.

Durante el desarrollo de tareas contractuales, LA CONTRATISTA realizará todos los replanteos que surjan como necesarios, hayan sido o no previstos.

Para fijar un plano de comparación en la determinación de niveles en las construcciones, LA CONTRATISTA adoptará un sistema apto y fácilmente verificable, aprobado por la Inspección de Obra y referidas a una coordenada local.

1.4 LIMPIEZA

1.4.1. EJECUCION

Limpieza diaria

Es obligación de LA CONTRATISTA mantener permanentemente la Obra y el Obrador con una limpieza adecuada a juicio de la Inspección de Obras y libre de residuos y material producido.

Al finalizar la jornada, LA CONTRATISTA deberá retirar todo el material producido, dejando las instalaciones limpias y ordenadas. No se permitirá la acumulación en zonas operativas del eventual

	GERENCIA DE VIA Y OBRAS		
	OBRA:	<i>ETG 001</i>	
	ESPECIFICACIONES TECNICAS GENERALES OBRAS CIVILES		<i>Revisión 03</i>
			<i>Fecha: 05/2016</i>
		<i>Página 24 de 147</i>	

material generado como ser escombros, chatarra, basura, como así libres de materiales y equipos (caso andamios), dejando permanentemente despejados los sectores mencionados.

Los materiales que se retiren cargados en camiones, deberán cubrirse completamente con lonas o folios plásticos a efectos de impedir la caída de materiales durante el transporte.

El uso de volquetes en la vía pública deberá cumplir con los requisitos exigibles según normas municipales vigentes.

LA CONTRATISTA deberá asegurar la ventilación temporaria de las áreas cerradas, para facilitar el curado de los materiales, disipar la humedad y evitar la acumulación de polvo, humos, vapores y gases.

Se efectuará la limpieza, rasqueteo y barrido de materiales sueltos e incrustaciones en contrapisos, carpetas y capas aisladoras. En locales cerrados deberá aspirarse antes de comenzar las tareas de terminaciones, especialmente pinturas

No se permitirá quemar materiales combustibles en ningún lugar de la obra.

Se deberá tomar el mayor cuidado para proteger y limpiar todas las carpinterías, removiendo el material de colocación excedente y los residuos provenientes de la ejecución de las obras húmedas.

No podrán retirarse las protecciones originales de las carpinterías hasta la finalización de las tareas contractuales y la ejecución de la limpieza final.

Las protecciones que deban efectuarse para evitar daños en pisos, escaleras, instalaciones, artefactos, etc. serán retiradas al efectuar la limpieza final, y en muchos casos están especificadas en las distintas Secciones de este pliego.

Limpieza final

Al completar los trabajos inherentes a su contrato, LA CONTRATISTA retirará todos sus desperdicios y desechos del lugar de la obra y el entorno de la misma. Asimismo retirará todas sus herramientas, maquinarias, equipos, enseres y material sobrante, dejando la obra limpia "a escoba" o su equivalente. Entre sus tareas se incluye el retiro de todos los desperdicios y desechos depositados en los lugares especificados en la obra.

Todos los trabajos se realizarán por cuenta de LA CONTRATISTA, quien también proveerá las herramientas y materiales que sean necesarios para la correcta ejecución de las citadas tareas.

LA CONTRATISTA será responsable por los deterioros de cualquier parte de las obras ejecutadas o por la pérdida de cualquier equipo, elemento, artefacto o accesorio, que se produjera durante la

	GERENCIA DE VIA Y OBRAS	
	OBRA: ESPECIFICACIONES TECNICAS GENERALES OBRAS CIVILES	<i>ETG 001</i>
		<i>Revisión 03</i>
		<i>Fecha: 05/2016</i>
		<i>Página 25 de 147</i>

realización de los trabajos de limpieza, como asimismo por toda falta y/o negligencia que a juicio de la Inspección de Obra se hubiera incurrido. En este caso LA CONTRATISTA repondrá y/o reconstruirá a su cargo todos aquellos elementos existentes que hayan sido afectadas a consecuencia de la realización de los trabajos.

1.4.2. GENERAL

Alcance

LA CONTRATISTA deberá organizar los trabajos de saneamiento inicial de la obra y de limpieza diaria y final, de modo que los residuos provenientes de todas las tareas correspondientes a su contrato, sean retirados inicial, periódica y finalmente del área de las obras para evitar perturbaciones en la marcha de los trabajos y dificultades en la circulación de los pasajeros. A tal efecto se fijarán lugares específicos para la acumulación de desperdicios y materiales desechables. Al finalizar los trabajos se procederá a la limpieza final y definitiva, con el retiro de desperdicios y materiales desechables.

La forma y los horarios de retiro de residuos y materiales provenientes de la limpieza serán coordinados con la Inspección de Obra y se efectuarán respetando las normas municipales vigentes.

1.4.3. CONDICIONES ESPECIALES

1. Los Capataces y el personal especializado con que contará LA CONTRATISTA deberán ser idóneos en trabajos contratados.
2. LA CONTRATISTA tendrá en cuenta que deberá programar los trabajos en forma tal de no afectar el servicio ferroviario ni a los usuarios, salvo por el establecimiento de cortes de vía y/o precauciones indispensables en la vía que cuenten con la conformidad de la Inspección de Obra, en un todo de acuerdo a lo prescrito en el presente Pliego. La metodología de trabajo a emplear tendrá en cuenta que el servicio de pasajeros no sufrirá alteraciones, salvo las programadas para la autorización de ocupaciones de vía.
3. Para poder ocupar Subcontratistas en la ejecución de la obra, LA CONTRATISTA deberá contar con la conformidad de La Inspección de Obra, quien decidirá al respecto luego de evaluar si procede dicha decisión y si los antecedentes de la firma propuesta son satisfactorios. La aceptación de Subcontratistas por parte de La Inspección, no disminuye ni

	GERENCIA DE VIA Y OBRAS	
	OBRA: ESPECIFICACIONES TECNICAS GENERALES OBRAS CIVILES	<i>ETG 001</i>
		<i>Revisión 03</i>
		<i>Fecha: 05/2016</i>
		<i>Página 26 de 147</i>

modifica las responsabilidades contractuales de LA CONTRATISTA.

4. LA CONTRATISTA deberá cumplir con la Ley de Ferrocarriles N° 2873, el Reglamento Interno Técnico Operativo y el Reglamento para la Circulación y Conducción de equipos (de propiedad particular) autopropulsados para trabajos de vía de corresponder, actualmente vigente y cualquier modificación que en el mismo se realizara o en la normativa citada.
5. También deberá cumplirse con las demás normas Reglamentarias e Instrucciones que se detallan en el presente Pliego.
6. Deberán establecerse las precauciones en la zona de trabajo de acuerdo al Pliego o a las instrucciones de la Inspección de Obra. Correrán por cuenta de LA CONTRATISTA la provisión del personal para tal fin que estos resulten necesarios y/o correspondan para el cumplimiento del R.I.T.O. (Reglamento Interno Técnico Operativo) con toda la implementación que el mismo indique y la adicional que resulte necesaria. También de corresponder proveerá los carteles de precaución según el R.I.T.O.
7. LA CONTRATISTA será responsable de dejar los alambrados en los sectores de trabajo en condiciones similares a la encontrada, para la seguridad del servicio de trenes y de las personas, en particular en correspondencia con sectores de Pasos a Nivel y/o peatonales.
8. Deberán establecerse las precauciones en la zona de trabajo de acuerdo al Pliego o a las instrucciones de la Inspección de Obra. LA CONTRATISTA dispondrá la colocación de personal para acorde a los trabajos de señalización, comunicación y/o banderilleros que resulten necesarios y/o correspondan para el cumplimiento del R.I.T.O. con toda la implementación que el mismo indique y la adicional que resulte necesaria. Dichas tareas se considerarán incluidas dentro del precio total cotizado.
9. Los trabajos que requieran construcciones provisorias estarán a cargo y costo de LA CONTRATISTA y quedará bajo su responsabilidad mantener dichas instalaciones, cerramiento, iluminación y toda otra medida necesaria. Dichas instalaciones o construcciones deberán ser desarmadas y retiradas al finalizar los trabajos.
10. En la ejecución de los trabajos debe cuidarse no afectar las condiciones ambientales, debiendo adoptarse los recaudos necesarios a tal fin. Deberá evitarse la producción de ruido, polvo, olores, etc. tomando las medidas necesarias para que no constituyan molestias sensibles a los transeúntes o vecinos del lugar, tanto se trate de lugares públicos o predios privados.

	GERENCIA DE VIA Y OBRAS	
	OBRA: ESPECIFICACIONES TECNICAS GENERALES OBRAS CIVILES	<i>ETG 001</i>
		<i>Revisión 03</i>
		<i>Fecha: 05/2016</i>
		<i>Página 27 de 147</i>

2. OBRAS EN EL EMPLAZAMIENTO

2.1.- DEMOLICIONES

2.1.1.- GENERAL

Información a suministrar

LA CONTRATISTA deberá presentar una Memoria detallada de los trabajos de demolición, explicitando la secuencia de los trabajos, para su posterior revisión por parte de la inspección de obra, no se dará inicio a los trabajos relaciones a este rubro sin la previa autorización de la inspección de obra.

Alcance

- A. Los trabajos especificados en esta Sección comprenden las demoliciones indicadas en la documentación, con la provisión completa de mano de obra, materiales, equipos y herramientas, andamios y protecciones, fletes y toda otra prestación necesaria para la ejecución de los trabajos de acuerdo a su fin.
- B. Incluye, pero no se limita, a:
 - a) La totalidad de las construcciones de todo tipo en las áreas involucradas.
 - b) Estructuras de hormigón armado.
 - c) Pavimentos.
 - d) Veredas.
 - e) Redes de servicios propios y/o públicos involucrados, etc.
- C. Esta lista puede omitir algunas demoliciones que sean necesarias para dejar el lugar en condiciones para iniciar las nuevas obras. Esta circunstancia no da derecho alguno a LA CONTRATISTA para reclamo de pagos adicionales.
- D. Por tal motivo será obligatoria la visita a la obra y el relevamiento minucioso de la misma.
- E. Los trabajos incluyen el retiro de la totalidad de los productos de las demoliciones y materiales y/o elementos desechables fuera del lugar.
- F. Se considerarán incluidos en los precios unitarios todos los gastos necesarios para la realización de los trabajos como mano de obra, equipos de todo tipo, carga y transporte.

	GERENCIA DE VIA Y OBRAS	
	OBRA:	ETG 001
	ESPECIFICACIONES TECNICAS GENERALES OBRAS CIVILES	Revisión 03
		<i>Fecha: 05/2016</i>
		<i>Página 28 de 147</i>

Normas, Reglamentos e Instrucciones a cumplir

LA CONTRATISTA deberá cumplir y/o tener conocimiento de las siguientes disposiciones:

- Ley Nacional de Seguridad e Higiene del Trabajo N° 19.587/72 y su Decreto 351/79.
- Decreto N° 911/96.
- R.I.T.O. - Reglamento Técnico Operativo.
- Normas Operativas de Higiene, Seguridad y Medio Ambiente de SOFSE S.E.
- Ley 24.557: Riesgos de Trabajo, y sus Decretos Reglamentarios.
- Accidente de Trabajo: Decreto 84/96 - Obligatoriedad del procedimiento de conciliación.
- C.I.R.S.O.C.
- I.R.A.M.
- D.I.N.
- Y toda normativa vigente de aplicación.

2.1.2.- PRODUCTOS

Materiales

Todos los materiales provenientes de las demoliciones serán retirados de la obra inmediatamente de producidos. A tal efecto, LA CONTRATISTA deberá tomar las disposiciones necesarias, para evitar la acumulación de los mismos dentro del perímetro de la obra y el entorpecimiento de las otras tareas en ejecución.

2.1.3.- EJECUCION

Desarrollo de los trabajos

- A. Antes de iniciar los trabajos, LA CONTRATISTA deberá verificar el estado general y particular del lugar, ya que no se reconocerá ningún costo adicional por la ejecución de las tareas de demolición, según lo explicitado en 2.1.
- B. LA CONTRATISTA ejecutará todas las demoliciones de acuerdo a lo prescripto en el punto 2.1.
- C. Independientemente de ello, queda bajo la directa y exclusiva responsabilidad de LA CONTRATISTA la adopción de todos los recaudos tendientes a asegurar la prevención de accidentes que como consecuencia del trabajo pudieran acaecerle al personal de la obra y/o terceros.

	GERENCIA DE VIA Y OBRAS	
	OBRA: ESPECIFICACIONES TECNICAS GENERALES OBRAS CIVILES	<i>ETG 001</i>
		<i>Revisión 03</i>
		<i>Fecha: 05/2016</i>
		<i>Página 29 de 147</i>

Instalaciones existentes

El corte de servicios existentes que sean necesarios y/o según las instrucciones de la Inspección de Obra, cumplirá con las prescripciones del punto **2.1**.

2.2.- MOVIMIENTO DE SUELOS

2.2.1.- GENERAL

Alcance

- A. El movimiento de suelos incluye, pero no se limita, a:
 - a) Excavaciones a cielo abierto.
 - b) Excavaciones en túnel.
 - c) Excavaciones para posibles tendidos de cañerías y conductos y posterior relleno.
 - d) Retiro y/o reubicación de tendidos de servicios públicos y de infraestructura, particularmente red cloacal y cañería de gas de alta presión.
 - e) Rellenos compactados con suelo seleccionado.
 - f) Provisión de tierra negra y plantas para cantero.
 - g) Carga y retiro de tierra sobrante.
- B. LA CONTRATISTA deberá presentar, antes del comienzo de los trabajos y con la debida anticipación, una Memoria detallada del movimiento de suelos, para ser aprobada por la Inspección de Obra previamente al comienzo de los trabajos. Dicha memoria incluirá los trabajos a efectuar y su secuencia, con indicación de los criterios a seguir y precauciones a adoptar.
- C. LA CONTRATISTA deberá gestionar ante las autoridades municipales responsables del tránsito, las autorizaciones pertinentes e instrucciones para ejecución de los trabajos que eventualmente afecten la circulación de vehículos y personas en calles y veredas

Ítems relacionados

La coordinación de los trabajos incluye, pero no se limita, con todos o alguno de las siguientes:

- a) Replanteo de las Obras.
- b) Limpieza
- c) Hormigón.

	GERENCIA DE VIA Y OBRAS		
	OBRA:	<i>ETG 001</i>	
	ESPECIFICACIONES TECNICAS GENERALES OBRAS CIVILES		<i>Revisión 03</i>
			<i>Fecha: 05/2016</i>
		<i>Página 30 de 147</i>	

- d) Instalaciones de Vías.
- e) Instalaciones Eléctricas.
- f) Instalaciones de Señalamiento
- g) Instalaciones de Telecomunicaciones

2.2.2.- PRODUCTOS

Materiales de relleno

- A. Para los rellenos se utilizarán el material apto proveniente de las excavaciones.
- B. En caso de ser necesario aporte de suelo seleccionado, será por cuenta y cargo de LA CONTRATISTA, su provisión, acopio en obra y utilización. Dicho suelo será aprobado por la Inspección de Obra.

2.2.3.- EJECUCION

Niveles

- A. Se ejecutará un punto de nivel fijo (mojón de obra) del cual se hará referencia a toda la obra, este se coordinará con la inspección de obra y estará vigente sobre todo el lapso que dure la misma.
- B. LA CONTRATISTA mantendrá todas las marcas de niveles, debiendo restablecerlos en lugares seguros cuando se requiera.
- C. Si existiesen discrepancias entre los planos y las condiciones reales en el sitio, la Inspección de Obra se reserva el derecho de efectuar los ajustes menores que sean necesarios, para cumplir con la intención de la documentación contractual, sin que esta circunstancia represente ningún incremento del costo.

Condiciones de las excavaciones

- A. El fondo de las excavaciones será completamente plano y horizontal y sus taludes bien verticales, debiéndose proceder a su contención por medio de apuntalamiento y tablestacas apropiadas, si el terreno no se sostuviera por sí en forma conveniente.
- B. No se iniciará obra alguna en ninguna excavación, sin antes haber sido observado su fondo por la Inspección de Obra.
- C. La excavación se realizará por etapas sucesivas, según el mencionado plan, realizando los

	GERENCIA DE VIA Y OBRAS	
	OBRA: ESPECIFICACIONES TECNICAS GENERALES OBRAS CIVILES	<i>ETG 001</i>
		<i>Revisión 03</i>
		<i>Fecha: 05/2016</i>
		<i>Página 31 de 147</i>

apuntalamientos correspondientes a cada nivel alcanzado.

- D. LA CONTRATISTA será responsable, en todos los casos, de las consecuencias de desmoronamientos y/o daños.
- E. Correrán por cuenta de LA CONTRATISTA los gastos que ello origine, así como los achiques de agua procedentes de filtraciones que contuvieran las excavaciones en general y cualquier clase de contención necesaria.
- F. Queda establecido por el presente que LA CONTRATISTA deberá dar cumplimiento a cualquier pedido de la Inspección de Obra sobre ejecución de apuntalamientos secundarios no previstos y que a su solo juicio sean necesarios, corriendo todos los gastos por cuenta de LA CONTRATISTA. Particularmente aquellos apuntalamientos que deriven de la contemporaneidad de las demoliciones y la ejecución de estructuras nuevas.
- G. Si durante la excavación se encontrasen estructuras, elementos de cualquier tipo, instalaciones de servicios de FF.AA. o públicos que afecten la zona del terreno que será excavada, LA CONTRATISTA propondrá el método de su demolición y retiro – según corresponda - a la Inspección de Obra.
- H. En el caso particular de instalaciones que afecten el espacio público, tendrá a su cargo las gestiones ante organismos públicos y/o privados para su remoción, modificación de ubicación, cambio de recorridos, etc. que sean necesarios

Equipos

- A. LA CONTRATISTA dispondrá de equipos mecánicos adecuados para los trabajos de excavación y rellenos y en tipo, cantidad y capacidad acorde con las condiciones del lugar donde se efectuarán los trabajos, el volumen de las excavaciones y el plazo de ejecución de obra.
- B. El equipamiento propuesto y detallado en un listado, deberá contar con aprobación de la Inspección de Obra, comprometiéndose LA CONTRATISTA a aceptar cualquier observación que al respecto se le formule, sin que ello dé lugar a derecho a indemnización alguna.
- C. Los equipos deben ser conservados en buenas condiciones. Si se observan deficiencias o mal funcionamiento de alguno de ellos durante la ejecución de los trabajos, la Inspección de Obra podrá ordenar su retiro o su reemplazo por otro de igual capacidad en buenas condiciones.

	GERENCIA DE VIA Y OBRAS	
	OBRA: ESPECIFICACIONES TECNICAS GENERALES OBRAS CIVILES	<i>ETG 001</i>
		<i>Revisión 03</i>
		<i>Fecha: 05/2016</i>
		<i>Página 32 de 147</i>

3. HORMIGÓN

3.1.- ESTRUCTURAS DE HORMIGÓN COLADO EN OBRA

3.1.1.- GENERAL

Alcance:

- A. El suministro comprende la ejecución de la estructura de hormigón armado para que la misma cumpla el fin para la que fue proyectada. Los trabajos de estructura de hormigón armado incluyen, pero no se limitan, a:
- a) Fundaciones de hormigón armado.
 - b) Losas de hormigón armado.
 - c) Tabiques de hormigón armado.
 - d) Ejecución de refuerzos sobre estructuras existentes a modificar.
 - e) Coordinación con otras tareas: trabajos accesorios.
- B. Se considerarán incluidos en los precios unitarios todos los gastos necesarios para la realización de los trabajos como apuntalamientos, mano de obra, equipos, andamiajes, provisión, descarga, elevación y transporte de materiales, y demás trabajos que, sin estar explícitamente indicados en los planos o en esta especificación, sean necesarios para ejecutar las estructuras de hormigón armado.

Secciones relacionadas:

Dado que los trabajos incluidos en la presente sección guardan íntima relación con tratamientos incluidos en otras secciones, LA CONTRATISTA tendrá en cuenta la complementación de especificaciones respectivas.

- a) Limpieza.
- b) Demoliciones.
- c) Movimiento de Suelos.
- d) Aislaciones para la Humedad.
- e) Instalaciones Mecánicas.
- f) Instalaciones Eléctricas.

	GERENCIA DE VIA Y OBRAS	
	OBRA:	ETG 001
	ESPECIFICACIONES TECNICAS GENERALES OBRAS CIVILES	Revisión 03
		<i>Fecha: 05/2016</i>
		<i>Página 33 de 147</i>

Normas de referencia:

Serán de aplicación obligatoria los siguientes reglamentos y normas:

- C.I.R.S.O.C.
- I.R.A.M.
- D.I.N.
- Normas que dispongan las empresas de servicios cuyas instalaciones deban ser tratadas.

Los valores característicos, tolerancias, análisis y métodos de ensayo de los materiales necesarios requeridos para los trabajos que se refiere esta sección, así como las exigencias constructivas, se ajustarán a las normas IRAM respectivas, siempre y cuando no se opongan a las especificaciones contenidas en el presente, ni se contradigan o sean reemplazadas con otras normas que expresamente sean citadas en el mismo.

Condiciones del proyecto:

LA CONTRATISTA asumirá la responsabilidad integral como constructor de la estructura y además deberá efectuar el cálculo estructural, los planos de encofrado. Deberá elaborar las planillas de doblado de armaduras, planos de detalles estructurales y constructivos y toda otra documentación necesaria a tal fin.

La documentación entregada por LA CONTRATISTA, no significará delegación de responsabilidades en la Inspección de Obra, siendo LA CONTRATISTA el único responsable por la ingeniería, cálculo y ejecución de las estructuras.

Entrega, almacenamiento y manipulación:

Todos los materiales serán entregados en la obra y almacenados hasta su uso en el lugar previsto con la Inspección de Obra.

Todo el cemento se entregará en bolsas enteras, en buena condición y peso completo, que serán almacenadas en depósitos a resguardo de la intemperie.

Los agregados deberán almacenarse en lugares adecuados, que eviten la mezcla con materiales de deshecho.

El acero deberá colocarse fuera de contacto con el suelo, evitando deformaciones de las barras y oxidación excesiva.

	GERENCIA DE VIA Y OBRAS	
	OBRA: ESPECIFICACIONES TECNICAS GENERALES OBRAS CIVILES	<i>ETG 001</i>
		<i>Revisión 03</i>
		<i>Fecha: 05/2016</i>
		<i>Página 34 de 147</i>

Requisitos ambientales:

A Teniendo en cuenta que la obra se hará mayormente a cielo abierto, LA CONTRATISTA tomará todas las precauciones indispensables a fin de preservar las obras de las condiciones climáticas que puedan comprometer la calidad y la eficacia de los trabajos, los materiales o las actividades que se desarrollen en la obra.

3.1.2.- PRODUCTOS

Material es:

- A. Se registrarán y verificarán por CIRSOC 201, Capítulo 6 y Anexos.
- B. Cemento: Se utilizarán cementos portland normales de acuerdo a la norma IRAM 1503, de fabricación nacional y de marca aprobadas oficialmente.
- C. Agregado fino: Se utilizarán agregados finos de densidad normal, de acuerdo a lo especificado en el art. 6.3.1.1. del reglamento CIRSOC 201.
- D. Agregado grueso: Se utilizarán agregados gruesos de densidad normal, de acuerdo a lo especificado en el art. 6.3.1.2. del reglamento CIRSOC 201.
- E. Agua de amasado y curado: Cumplirá con lo especificado en el artículo 6.5 de reglamento CIRSOC 201.
- F. Aditivos: Cumplirán con lo especificado en el artículo 6.4 del reglamento CIRSOC 201. No se aceptará la utilización de aceleradores de fragüe, excepto con expresa autorización de la Inspección de Obra.
- G. Acero para armaduras: Se utilizarán barras de acero del tipo ADN-420.
- H. Alambre: Todas las barras deberán ser firmemente unidas mediante ataduras de alambre N°16.

3.1.3.- EJECUCION

Colocación y construcción.

- A. Encofrados
 - a) Los encofrados cumplirán las exigencias del anexo 12.4 del reglamento CIRSOC201.
 - b) Si se utiliza aceite o desencofrante sobre las tablas se deberá evitar que se ensucie la

	GERENCIA DE VIA Y OBRAS	
	OBRA: ESPECIFICACIONES TECNICAS GENERALES OBRAS CIVILES	<i>ETG 001</i>
		<i>Revisión 03</i>
		<i>Fecha: 05/2016</i>
		<i>Página 35 de 147</i>

armadura.

- c) Se asegurará la limpieza y el mojado abundante desde 24 horas antes del hormigonado. Las juntas de hormigonado se limpiarán con aire comprimido a satisfacción de la Inspección de Obra.
- d) El desencofrado se efectuará no antes de lo establecido en el artículo 12.3.3. del reglamento CIRSOC 201.

B. Armaduras

- a) La colocación, recubrimiento, atadura y empalme se efectuarán de acuerdo al reglamento CIRSOC 201.
- b) Se asegurará la correcta ejecución respetando las medidas y formas de planos y planillas, cuidando los radios mínimos de doblado que exige el CIRSOC 201. Se dispondrán separadores de plásticos o de concreto para asegurar recubrimientos en todos los elementos, cuidando la prolijidad, las separaciones, longitudes de anclaje y empalme, separación entre barras en las armaduras para que cuele adecuadamente el hormigón.

C. Hormigón

- a) Los hormigones a utilizar en obra tendrán una resistencia característica de acuerdo al cálculo estructural, obtenida de acuerdo a lo especificado en el art. 6.6.2.1. del reglamento CIRSOC 201, tratándose por lo tanto de hormigones del grupo H-II. Se deberá cumplir con lo especificado en el reglamento CIRSOC 201, art. 6.6.3
- b) El hormigón tendrá agregado un aditivo hidrófugo del tipo Sika Hidrófugo o equivalente.
- c) Mezclado y elaboración del hormigón: se regirán y verificarán por CIRSOC 201, 9.1 a 9.4 y anexos.
- d) Hormigonado y curado se efectuará de acuerdo al capítulo 10 del reglamento CIRSOC 201.
- e) Reparación superficial: CIRSOC 201, 12.3 al 12.3.5 y anexos
- f) Requisitos para tiempo frío: CIRSOC 201, II y anexos.
- g) En caso que se produzcan defectos de hormigonado se seguirán los procedimientos establecidos en el reglamento CIRSOC 201, artículos 12.4, 12.5 anexos.
- h) Se aceptará el empleo de hormigón elaborado, de acuerdo a los requisitos establecidos en la norma IRAM 16666.

	GERENCIA DE VIA Y OBRAS	
	OBRA: ESPECIFICACIONES TECNICAS GENERALES OBRAS CIVILES	<i>ETG 001</i>
		<i>Revisión 03</i>
		<i>Fecha: 05/2016</i>
		<i>Página 36 de 147</i>

Relación entre la clase de hormigón, su resistencia característica, su resistencia media y la cantidad mínima de cemento.

Hormigón clase según C.I.R.S.O.C.

Resistencia característica a la edad de 28 días o σ_{bk} en kg/cm² Resistencia media de c/serie de 3 ensayos secuenciales σ_{bm} en kg/cm²

Cantidad mínima de cemento (kg/m³)

H 4 40 70 200

H 8 80 120 250

H 13 130 175 320

H 17 170 215 340

H 21 210 260 360

D. Desencofrado

En ningún caso se permitirá el desencofrado antes de los plazos establecidos en el artículo 12.3.3. del reglamento CIRSOC 201.

Requerimientos especiales:

- A. De acuerdo a las secuencias de construcción las uniones de coladas se realizarán con adhesivos hormigón nuevo con hormigón fraguado, del tipo de lechada de adherencia con resinas acrílicas del tipo Sikatop Modul o equivalente.
- B. LA CONTRATISTA deberá verificar la totalidad de la documentación de las instalaciones, a fin de efectuar todos los pases necesarios indicados. De todas formas está obligado a efectuar todos aquellos, que aunque no estén expresamente indicados, sean necesarios a los fines de la obra, sin que estas tareas representen costo adicional alguno.
- C. Las juntas de trabajo y de dilatación se materializarán con productos especiales, tipo Water Stop de Sika o equivalente, que garanticen una absoluta estabilidad y estanqueidad.

Ensayos:

	GERENCIA DE VIA Y OBRAS	
	OBRA:	ETG 001
	ESPECIFICACIONES TECNICAS GENERALES OBRAS CIVILES	Revisión 03
		<i>Fecha: 05/2016</i>
		<i>Página 37 de 147</i>

- A. Todos los trabajos incluidos en esta sección están sometidos a todos los ensayos previstos en las normas vigentes (Reglamentos CIRSOC 201 y concordantes).
- B. Los ensayos a efectuar sobre el hormigón se efectuarán en las condiciones y cantidad especificadas en el reglamento CIRSOC 201, art. 6.6.II y 7.4.
- C. Se efectuarán los ensayos sobre el hormigón fresco en oportunidad de cada colada de acuerdo al artículo 7.4.4. del citado reglamento.
- D. Si se indicaran ensayos sobre hormigón endurecido se efectuarán de acuerdo a los artículos 6.6.3.II y 7.4.5 del mismo reglamento.
- E. En los casos en que el hormigón utilizado no cumpla con los requisitos mecánicos exigidos en el art. 6.6.3.II del CIRSOC 201 y las presentes de especificaciones técnicas, se procederá a demoler la estructura en la zona que no cumple, retirándose de la obra el producto de la demolición. Luego, se procederá a la reconstrucción de dicha zona.
- F. Se deja constancia que todos los costos relacionados con estos estudios complementarios y las eventuales tareas de demolición y reconstrucción, corren por cuenta de LA CONTRATISTA.
- G. Asimismo, LA CONTRATISTA no podrá reclamar prórroga de plazos invocando esta causa.
- H. Si durante las inspecciones se comprobara la existencia de materiales, de piezas o procedimientos deficientes, LA CONTRATISTA será el responsable y encargado de corregir tal anomalía, sin costo adicional alguno.

3.2.- CONTRAPISOS Y CARPETAS

3.2.1.- GENERAL

La sección incluye:

El suministro y la ejecución de todos los trabajos de contrapisos y carpetas cementicias a ejecutarse bajo diversos tipos de solados o por debajo o encima de las aislaciones hidrófugas, indicados en los planos, planillas y en estas especificaciones. Los trabajos de contrapisos y carpetas cementicias incluyen, pero no se limitan, a:

- .a Contrapisos sobre losas del túnel.
- .b Contrapisos en veredas exteriores.
- .c Reparación de pavimentos existentes.

	GERENCIA DE VIA Y OBRAS	
	OBRA: ESPECIFICACIONES TECNICAS GENERALES OBRAS CIVILES	<i>ETG 001</i>
		<i>Revisión 03</i>
		<i>Fecha: 05/2016</i>
		<i>Página 38 de 147</i>

- .d Carpetas para recibir los solados.
- .e Carpetas bajo pedadas y alzadas de escaleras.
- .f Reparaciones varias que surjan del ajuste de áreas existentes y nuevas.
- .g Coordinación con otras tareas: trabajos accesorios.

Se considerarán incluidos en los precios unitarios todos los gastos necesarios para la realización de los trabajos como mano de obra, equipos, andamiajes, provisión, descarga, elevación y transporte de materiales, y demás trabajos que, sin estar explícitamente indicados en los planos o en esta especificación, son necesarios para ejecutar los contrapisos y carpetas, de la presente Obra.

Secciones relacionadas:

Dado que los trabajos incluidos en la presente sección guardan íntima relación con tratamientos incluidos en otras secciones, LA CONTRATISTA tendrá en cuenta la complementación de especificaciones respectivas.

- .a Replanteo de las Obras.
- .b Limpieza
- .c Estructura de Hormigón Colado en Obra
- .d Aislaciones para la Humedad.
- .e Instalaciones Sanitarias.
- .f Revoques
- .g Pisos y zócalos
- .h Revestimientos
- .i Instalaciones Eléctricas.

Normas de referencia

Los valores característicos, tolerancias, análisis y métodos de ensayo de los materiales necesarios requeridos para los trabajos que se refiere esta sección, así como las exigencias constructivas, se ajustaran a las normas IRAM respectivas, siempre y cuando no se opongan a las especificaciones contenidas en el presente, ni se contradigan o sean reemplazadas con otras normas que expresamente sean citadas en el mismo.

Entrega, almacenamiento y manipulación

	GERENCIA DE VIA Y OBRAS	
	OBRA: ESPECIFICACIONES TECNICAS GENERALES OBRAS CIVILES	<i>ETG 001</i>
		<i>Revisión 03</i>
		<i>Fecha: 05/2016</i>
		<i>Página 39 de 147</i>

Todos los materiales serán entregados en la obra y almacenados hasta su uso.

Todo el cemento y la cal se entregarán en bolsas enteras, en buena condición y en peso completo.

Las bolsas dañadas o de peso fraccional serán rechazadas.

Todas las bolsas deberán ser conservadas en obra, dentro de los locales adecuados al abrigo de la humedad y de la intemperie, estibadas sobre tarimas o pisos de materiales no higroscópicos.

3.2.2.- PRODUCTOS

Materiales

A. Cascotes de ladrillos

- a) Los cascotes que se utilicen en contrapisos, provendrán de ladrillos (o parte de los mismos), debiendo ser bien cocidos, colorados, limpios y angulosos y absolutamente libres de cal. Su tamaño variará entre 2 a4 cm. aproximadamente y esta granulometría del agregado grueso se deberá adecuar al espesor del contrapiso.

B. Cales

- a) La cal aérea, hidratada, en polvo para construcción responderá a la norma IRAM 1626.
- b) La cal hidráulica hidratada en polvo para la construcción responderá a las Normas IRAM 1508 y 1516.

C. Cemento

- a) El cemento Portland será el normal común, aprobado y conformará con las normas IRAM 1503, 1504, 1505, 1612, 1617, 1619, 1643, 1685 y 1679.

D. Arenas

- a) Deberán ser limpias, del grano adecuado a cada caso y no contendrán sales, sustancias orgánicas, ni arcilla adherida a sus granos. Deberá cumplir las normas IRAM 1509, 1512, 1520, 1525, 1633 y 1682.

E. Agua

- a) El agua a utilizar será limpia y libre de sustancias perjudiciales para morteros.
- b) El agua para el amasado de los morteros será potable y cumplirá con la norma IRAM 1601

	GERENCIA DE VIA Y OBRAS	
	OBRA: ESPECIFICACIONES TECNICAS GENERALES OBRAS CIVILES	<i>ETG 001</i>
		<i>Revisión 03</i>
		<i>Fecha: 05/2016</i>
		<i>Página 40 de 147</i>

3.2.3.- EJECUCION

Construcción de contrapisos y carpetas.

- A. Todos los trabajos de ejecución de los contrapisos y las carpetas cementicias deberán efectuarse de acuerdo a las indicaciones de los planos generales, de detalle, y estas especificaciones debiendo LA CONTRATISTA considerar dentro de sus obligaciones, el efectuar todos aquellos trabajos que aunque no se indiquen en la documentación mencionada resulten necesarios para una correcta ejecución al sólo juicio de la Inspección de Obra.
- B. Los espesores y pendientes serán los mencionados en planos. Serán de 10 cm. mínimo sobre losas, y 15 cm mínimo sobre terreno natural, con los ajustes necesarios para mantener los niveles de proyecto y que surjan de los niveles replanteados en obra.
- C. En general, previamente a la ejecución de los contrapisos y carpetas, se procederá a la limpieza de materiales sueltos y al eventual rasqueteo de incrustaciones extrañas, mojando con agua antes de comenzar.
- D. Si los contrapisos y carpetas se ejecutaran sobre aislaciones hidrófugas, se extremarán los cuidados para no dañar dichas aislaciones, disponiendo cualquier protección que sea necesaria sólo a juicio de la Inspección de Obra para evitar asentamientos, inconvenientes, punzonado, infiltraciones o cualquier otro deterioro que pueda afectar las aislaciones.
- E. Se ejecutarán las juntas de dilatación necesarias formando paños no mayores de 36 m².
- F. Los intersticios correspondientes a juntas de dilatación se deben rellenar con una plancha de polietileno expandido de 2 cm. de espesor, que se sellarán material elástico tipo Elasticem PU o equivalente. En caso de diferirse el llenado y sellado de estos intersticios, se concederá especial atención a la clausura transitoria de las ranuras para garantizar su limpieza.
- G. Se deberá mantener la humedad a fin de asegurar un correcto curado hasta el completo fragüe del contrapiso.

Construcción de contrapisos sobre losas.

LA CONTRATISTA deberá cumplir con lo exigido el acápite anterior y además con lo siguiente:

	GERENCIA DE VIA Y OBRAS	
	OBRA: ESPECIFICACIONES TECNICAS GENERALES OBRAS CIVILES	<i>ETG 001</i>
		<i>Revisión 03</i>
		<i>Fecha: 05/2016</i>
		<i>Página 41 de 147</i>

- A. Antes de ejecutar los contrapisos, LA CONTRATISTA verificará que se hayan ejecutado las instalaciones con sus correspondientes protecciones, que deban quedar involucradas en la masa del contrapiso. Por eso, antes de ejecutar el contrapiso, se recabará la autorización de la Inspección de Obra la que comprobará que las tareas previas se hayan efectuado correctamente.
- B. Antes de colar los contrapisos, se procederá luego al humectado de la superficie mediante riego con agua y a la ejecución de las fajas de nivel.
- C. El hormigón de los contrapisos se efectuará con una mezcla de cemento portland, arena mediana y cascotes de ladrillo en relación (1:4:6). Los contrapisos que deban ser armados, serán con malla de acero soldada (\varnothing 4.2 mm, separación 15 x 15 cm)

Construcción de carpetas.

A LA CONTRATISTA deberá cumplir con lo exigido en acápites anteriores en cuanto corresponda y además con lo siguiente:

- A. Se realizarán sobre el contrapiso y se aplicarán bajo solados que más adelante se especifican.
- B. Las carpetas serán perfectamente lisas y niveladas. Previamente a la aplicación de la carpeta se procederá a limpiar esmeradamente y a fondo las superficies que reciban la misma, liberándolas de toda adherencia floja y materiales extraños (grasa, polvo, residuos, pinturas, etc.) y luego se les aplicará una lechada de cemento puro diluido en agua.
- C. El grado de adherencia y lisura superficial deberá ser tal que permita una correcta colocación de los solados especificados en las planillas de locales. En caso de que la superficie no quede todo lo lisa que es necesario a los efectos de cumplir con el fin para el que ha sido proyectada, se deberá pulir a máquina hasta obtener la superficie requerida.
- D. En caso de ser necesario, se ejecutarán puentes de adherencia con materiales tipo Sikalátex o similar.

	GERENCIA DE VIA Y OBRAS	
	OBRA: ESPECIFICACIONES TECNICAS GENERALES OBRAS CIVILES	<i>ETG 001</i>
		<i>Revisión 03</i>
		<i>Fecha: 05/2016</i>
		<i>Página 42 de 147</i>

- E. Sobre las superficies tratadas como estipula el párrafo b), y estando aún húmeda la lechada de cemento prescripta, se extenderá una capa de mortero constituido por una mezcla de cemento y arena fina en proporción uno a dos (1:3), con un espesor mínimo de dieciocho (18) mm., sobre la que antes del fragüe se aplicará un enlucido de dos (2) mm. Constituido por una mezcla de cemento y arena fina en proporción uno a dos (1:2), terminados a la llana.
- F. Los morteros a emplear en las carpetas se amasarán con un mínimo de cantidad de agua y una vez extendidos, se los comprimirá y alisará hasta que el agua comience a fluir sobre la superficie.
- G. Una vez transcurridas seis horas después de la terminación del alisado superficial, se regará abundantemente cubriéndolo luego con una capa de arena que se mantendrá humedecida, o por una membrana de polietileno. Esta protección se mantendrá durante cuatro días como mínimo.
- H. Se dispondrán juntas de dilatación de 10 mm. de ancho por todo el espesor de la carpeta en profundidad, formando paños en correspondencia con las de los respectivos contrapisos. Dichas juntas se rellenarán con polietileno expandido y se sellarán con Elasticem PU o similar.

4.- MAMPOSTERÍA

4.1.- TABIQUES DE MAMPOSTERIA

4.1.1.- GENERAL

La sección incluye

Suministro y ejecución de todos los tabiques de mampostería, indicados en los planos y en estas especificaciones. Los trabajos de tabiques de mampostería incluyen, pero no se limitan, a:

- .a Tabiques divisorios de Locales.
- .b Coordinación con otras tareas: trabajos accesorios

Se considerarán incluidos en los precios unitarios todos los gastos necesarios para la realización de los trabajos como mano de obra, equipos, andamiajes, provisión, descarga y transporte de

	GERENCIA DE VIA Y OBRAS		
	OBRA:	<i>ETG 001</i>	
	ESPECIFICACIONES TECNICAS GENERALES OBRAS CIVILES		<i>Revisión 03</i>
			<i>Fecha: 05/2016</i>
		<i>Página 43 de 147</i>	

materiales, colocación de marcos y sujeciones para instalaciones, ejecución de pases para alojar cañerías, nichos, amure de grapas, colocación de tacos y demás elementos de sujeción necesarios para la fijación de diverso tipo de elementos y otros trabajos que, sin estar explícitamente indicados en los planos o en esta especificación técnica, sean necesarios para ejecutar los tabiques de la obra.

Secciones relacionadas

Dado que los trabajos incluidos en la presente sección guardan íntima relación con tratamientos incluidos en otras secciones, LA CONTRATISTA tendrá en cuenta la complementación de especificaciones respectivas.

- a) Replanteo de las Obras.
- b) Limpieza.
- c) Estructuras de Hormigón colado en Obra.
- d) Aislaciones
- e) Revestimientos de Baldosas.
- f) Revoques.
- g) Contrapisos y Carpetas
- h) Instalaciones Sanitarias
- i) Instalaciones Eléctricas.
- j) Carpintería
- k) Cielorrasos de placa de roca de yeso

Será de particular importancia que LA CONTRATISTA tenga en cuenta el tendido de cualquier tipo de instalación eléctrica y/o de cualquier otro tipo que deba pasar por el tabique.

Normas de referencia

Los valores característicos, tolerancias, análisis y métodos de ensayo de los materiales necesarios requeridos para los trabajos que se refiere esta sección, así como las exigencias constructivas, se ajustaran a las normas IRAM respectivas, siempre y cuando no se opongan a las especificaciones contenidas en el presente, ni se contradigan o sean reemplazadas con otras normas que expresamente sean citadas en el mismo.

Los trabajos de albañilería se ejecutarán de acuerdo a las disposiciones que establecen las

	GERENCIA DE VIA Y OBRAS	
	OBRA: ESPECIFICACIONES TECNICAS GENERALES OBRAS CIVILES	<i>ETG 001</i>
		<i>Revisión 03</i>
		<i>Fecha: 05/2016</i>
		<i>Página 44 de 147</i>

prescripciones del Código de Edificación de la Municipalidad local.

Presentaciones

Muestras: Si la Inspección de Obra lo requiere, se deberán presentar muestras de todos los materiales a ser utilizados.

Tramos de muestra: Si la Inspección de Obra lo requiere, se deberán realizar, previamente a la ejecución de los tabiques, tramos de muestra (parte del tabique: módulo o tramo completo) con el fin de determinar el nivel de terminación deseado.

Una vez aprobadas las muestras, se conservarán con el único objeto de poder compararlas en caso de duda.

Entrega, almacenamiento y manipulación

Todos los materiales serán entregados en la obra y almacenados hasta su uso.

Todo el cemento y la cal se entregarán en bolsas enteras, en buena condición y en peso completo.

Las bolsas dañadas o de peso fraccional serán rechazadas.

Todas las bolsas deberán ser conservadas en obra, dentro de los locales adecuados al abrigo de la humedad y de la intemperie, estibadas sobre tarimas o pisos de materiales no higroscópicos.

4.1.2.- PRODUCTOS

Materiales

Ladrillos cerámicos comunes: Serán los denominados “de cal”, todos de formas regulares y de las dimensiones determinadas. Cumplirán con la norma IRAM 12518.

Ladrillos cerámicos huecos: Sus dimensiones serán de 8 x 15 x 20 cm y de 18 x 19 x 40 cm. Cumplirán con la norma IRAM 12502.

Mortero gris: El mortero a utilizar se efectuará con una mezcla de cemento portland, cal hidráulica y arena en relación (1:1:5).

Bloques de H° 39 x 19 x 19 cm, su terminación lisa y/o símil piedra según corresponda.

4.1.3.- EJECUCION

Colocación y construcción

	GERENCIA DE VIA Y OBRAS	
	OBRA:	ETG 001
	ESPECIFICACIONES TECNICAS GENERALES OBRAS CIVILES	Revisión 03
		<i>Fecha: 05/2016</i>
		<i>Página 45 de 147</i>

Los trabajos de mampostería a realizar, comprenden la ejecución de los muros indicados en los planos y también los dinteles, canaletas, orificios, canalizaciones para instalaciones, colocación de grapas, tacos de sujeción, insertos, conductos, etc.

Toda mampostería se ejecutará perfectamente alineada, a plomo, nivelada y en escuadra, según se indique en los planos.

En todos los casos, las mamposterías llegarán hasta las losas superiores de hormigón armado.

El asiento de los muros se efectuará directamente sobre las losas de hormigón armado.

Para ejecutar la mampostería se deberán tomar las siguientes precauciones

- .a Los mampuestos se mojarán antes de su colocación.
- .b Los morteros serán utilizados y colocados en su posición final dentro de las dos horas de mezclado si la temperatura ambiente sea superior a los 27 °C.
- .c Cada mampuesto será ajustado a su posición final en el muro mientras el mortero esté blando y plástico.
- .d No se permitirá la utilización de morteros parcialmente endurecidos.

Esquinas y jambas serán rectas y a plomo. Los espacios de los marcos de carpintería y otros elementos alrededor de los cuales se levante albañilería, serán perfectamente llenados con mortero a medida que se levante la mampostería.

Cortes, canaletas y ajustes que se deban realizar para acomodar otros trabajos, serán realizados con discos o acanaladoras mecánicas adecuadas.

Refuerzos: cuando se requieran, por tratarse de planos de grandes dimensiones, se armará la albañilería colocando en las juntas entre hiladas, en forma espaciada, hierros de 4,2 mm de diámetro solapados un mínimo de 20 cm en empalmes y esquinas. El mortero en las juntas en que se coloque el refuerzo será de cemento.

4.2.- TABIQUES DE PLACA DE ROCA DE YESO

4.2.1.- GENERAL

Alcance

La sección incluye:

Provisión y montaje de los tabiques de placa de roca de yeso, indicados en los planos y en estas especificaciones. Los trabajos de tabiques de placa de roca de yeso incluyen, pero no se limitan, a:

	GERENCIA DE VIA Y OBRAS	
	OBRA: ESPECIFICACIONES TECNICAS GENERALES OBRAS CIVILES	<i>ETG 001</i>
		<i>Revisión 03</i>
		<i>Fecha: 05/2016</i>
		<i>Página 46 de 147</i>

- .a Tabiques divisorios de Locales.
- .b Buñas perimetrales.
- .c Refuerzos para la sujeción de elementos.
- .d Coordinación con otras tareas
- .e Trabajos accesorios

Se considerarán incluidos en los precios unitarios todos los gastos necesarios para la realización de los trabajos como mano de obra, equipos, andamiajes, provisión, descarga y transporte de materiales, colocación de marcos y sujeciones para instalaciones, ejecución de pases para alojar cañerías, nichos, amure de grapas, colocación de tacos y demás elementos de sujeción necesarios para la fijación de diverso tipo de elementos y otros trabajos que, sin estar explícitamente indicados en los planos o en esta especificación técnica, sean necesarios para ejecutar los tabiques de la obra.

Secciones relacionadas

Dado que los trabajos incluidos en la presente sección guardan íntima relación con tratamientos incluidos en otras secciones, LA CONTRATISTA tendrá en cuenta la complementación de especificaciones respectivas.

- a) Replanteo de las Obras.
- b) Limpieza.
- c) Estructuras de Hormigón colado en Obra.
- d) Revestimientos de Baldosas.
- e) Revoques.
- f) Instalaciones Mecánicas.
- g) Instalaciones Eléctricas.
- h) Cielorrasos de placa de roca de yeso

Será de particular importancia que LA CONTRATISTA tenga en cuenta el tendido de cualquier tipo de instalación eléctrica y/o de cualquier otro tipo que deba pasar por el tabique. Por lo tanto el emplacado final, será realizado cuando dichas instalaciones estén terminadas y hayan sido sometidas a las pruebas previstas.

Normas de referencia

	GERENCIA DE VIA Y OBRAS	
	OBRA:	ETG 001
	ESPECIFICACIONES TECNICAS GENERALES OBRAS CIVILES	Revisión 03
		<i>Fecha: 05/2016</i>
		<i>Página 47 de 147</i>

Los valores característicos, tolerancias, análisis y métodos de ensayo de los materiales necesarios requeridos para los trabajos que se refiere esta sección, así como las exigencias constructivas, se ajustaran a las normas IRAM respectivas, siempre y cuando no se opongan a las especificaciones contenidas en el presente, ni se contradigan o sean reemplazadas con otras normas que expresamente sean citadas en el mismo.

Resistencia a los esfuerzos: Normas IRAM 11.596 Ensayo de impacto sobre probeta vertical y 11.595 Ensayo de impacto de bola de acero. INTI (Instituto Nacional de Tecnología Industrial).

Resistencia a la combustión: Ensayos bajo Norma NBN 713.020, equivalente a la Norma ISO 834. Norma ASTM 119

Norma ASTM 413-70T.STC. (500 Hz) y Norma IRAM 4044 para aislación acústica, Norma ASTM C 630-91 para absorción de humedad.

Coefficiente de conductibilidad térmica = 0,38 Kcal/m h°C.

Presentaciones

Muestras: Si la Inspección de Obra lo requiere, se deberán presentar muestras de todos los materiales a ser utilizados.

Tramos de muestra: Si la Inspección de Obra lo requiere, se deberán realizar, previamente a la ejecución de los tabiques, tramos de muestra (parte del tabique: módulo o tramo completo) con el fin de determinar el nivel de terminación deseado. Una vez aprobadas las muestras, se conservarán con el único objeto de poder compararlas en caso de duda.

Para cualquier tipo de información técnica referida a los productos, montaje e instalación deberá consultarse el Manual del Instalador publicado por el fabricante de los productos primarios.

Entrega, almacenamiento y manipulación

LA CONTRATISTA deberá prever el almacenaje de los paneles y elementos de modo tal que estén absolutamente preservados de golpes, alabeos, torceduras, etc. En depósitos cerrados a temperaturas superiores a 0° las placas deberán conservarse en sus envoltorios de provisión hasta proceder a su uso.

LA CONTRATISTA será responsable de sustituir todos aquellos paneles o elementos de la estructura de suspensión que puedan ser observados por la Inspección de Obra, por presentar deformaciones, roturas, desmejoras de cualquier tipo o alteraciones de su textura.

	GERENCIA DE VIA Y OBRAS	
	OBRA: ESPECIFICACIONES TECNICAS GENERALES OBRAS CIVILES	<i>ETG 001</i>
		<i>Revisión 03</i>
		<i>Fecha: 05/2016</i>
		<i>Página 48 de 147</i>

El transporte vehicular y la estiba se realizarán en posición horizontal, sin ninguna protección adicional. No deberán apilarse más de 60 placas, separadas por fajas o listones de madera y apoyadas a una distancia del suelo no menor de 7,5 cm. Los listones de separación estarán alineados y distanciados 45 cm. y a 5 cm. de los bordes.

No deberán transportarse manualmente de plano. Deberán moverse en posición vertical, sin tomarse de los extremos.

4.2.2.- PRODUCTOS

Materiales

Placas de roca de yeso, resistentes a la humedad, núcleo de roca de yeso bihidratado, con caras revestidas con papel de celulosa especial de 300 grs/m² (tratado químicamente, color verde) y espesor 0,6 mm. de 1,20 x 2,40 m., de espesor 12,5 mm.

Perfiles estructurales de chapa galvanizada N° 24 de alas de 35 mm. y alma de longitud 70 mm., largo estándar 2,60 m, para conformación del bastidor metálico. Las alas serán moleteadas para permitir la fijación de los tornillos autorroscantes T2.

Perfiles Omega de sección trapezoidal de chapa galvanizada N° 24 de 70 x 13 mm, largo estándar de 2,60 m.

Fijaciones:

- a) Tarugos tipo Fischer y Tornillos N° 6 N° 8;
- b) Remaches tipo Pop;
- c) Tornillos tipo T1 para fijación montante con solera,
- d) T2 para fijación de placa a la estructura,
- e) .T3 para fijación de dos placas de estructura.

Elementos de terminación:

- a) Masilla formulada en base a resinas vinílicas.
- b) Cintas de papel celulósico fibrado de alta resistencia a la tensión de 50 mm. de ancho, premarcada en el centro.
- c) Cinta de malla autoadhesiva de fibras de vidrio cruzadas, para reparaciones de placas.
- d) Cinta con fleje metálico para cubrir cantos que formen ángulos salientes diferentes a 90°.
- e) Cantonera guarda canto o esquinera (para ángulos de placas) de chapa galvanizada N° 24 de 32 x 32 mm. largo 2,60 m. con nariz redondeada y ángulo ligeramente inferior a 90 grados,

	GERENCIA DE VIA Y OBRAS	
	OBRA:	<i>ETG 001</i>
	ESPECIFICACIONES TECNICAS GENERALES OBRAS CIVILES	<i>Revisión 03</i>
		<i>Fecha: 05/2016</i>
		<i>Página 49 de 147</i>

con perforaciones para clavado y penetración de masilla.

- f) Buña perimetral “Z”, perfil de terminación precintado en forma de “z”, de chapa galvanizada N° 24 de 15 x 8,5 mm. largo 2,60 m. con un ala para facilitar el atornillado o pegado de la placa; usada para encuentro de paredes y cielorrasos.

Tapas de acceso a instalaciones de chapa BWG 16 con refuerzos y marco perimetral de chapa con buña de 1,5 x 1,5 cm. Incluirán una boqueta para cerradura tipo Allen embutida.

La Inspección de Obra rechazará todo material que no cumpla las condiciones descriptas anteriormente.

4.2.3.- EJECUCION

Colocación y construcción

Todos los trabajos de tabiques de placa de roca de yeso deberán efectuarse de acuerdo a las indicaciones de los planos generales y de detalle, estas especificaciones y el Manual Técnico del Fabricante, debiendo LA CONTRATISTA considerar dentro de sus obligaciones, el efectuar todos aquellos trabajos que aunque no se indiquen en la documentación mencionada resulten necesarios para una correcta ejecución al solo juicio de la Inspección de Obra.

Para la ejecución de los tabiques, LA CONTRATISTA deberá cumplir con lo exigido en acápites anteriores y además con lo siguiente:

- a) Se dispondrán perfiles estructurales cada 1,20 m dispuestos como estructura maestra y otros como montantes o travesaños cada 40 cm unidos con tornillos tipo Parker, terminándose con una solera perimetral, unida a los muros mediante la colocación de tarugos tipo Fisher.
- b) La estructura deberá quedar completamente nivelada y asegurada a la estructura por varillas roscadas o alambres galvanizados N° 14, también colocados con piezas de regulación.
- c) Sobre esta estructura se montarán las placas de yeso estándar de 12,5 mm. De espesor, dispuestas en forma alternada de ambos lados del muro.
- d) Las placas de roca de yeso se colocarán fijándolas a los montantes metálicos con tornillos T2 o clavos copa. Estos tornillos o clavos de fijación de las placas a la estructura se colocarán separados 25 a 30 cm y en ningún caso a menos de 15 mm de los bordes del tablero. Los tornillos o clavos deberán quedar rehundidos, sin torcerse no romper el papel.

	GERENCIA DE VIA Y OBRAS	
	OBRA: ESPECIFICACIONES TECNICAS GENERALES OBRAS CIVILES	<i>ETG 001</i>
		<i>Revisión 03</i>
		<i>Fecha: 05/2016</i>
		<i>Página 50 de 147</i>

Si se produjera alguno de estos inconvenientes se deberán retirar y colocar otros a pocos centímetros y no en el mismo lugar.

Colocación de marcos y refuerzos para colocación de elementos

En todos los casos al instalar los tabiques de placa de roca de yeso se colocarán simultáneamente los marcos y refuerzos necesarios para la colocación de elementos según los respectivos planos.

Instalaciones

Para la ejecución de las instalaciones incluidas en los tabiques, LA CONTRATISTA deberá cumplir con las siguientes prescripciones:

- a) Se ejecutará la estructura de los tabiques, teniendo en cuenta la colocación de instalaciones.
- b) Para dichas instalaciones LA CONTRATISTA deberá coordinar sus posiciones con la estructura de sostén del tabique, que deberá ser sometido a la aprobación de la Inspección de Obra.
- c) En ningún caso se podrán tomar instalaciones de las estructuras de sostén del tabique.
- d) Se deberá efectuar el sellado de todas las penetraciones en los tabiques, resina termoplástica Promastop Revestimiento o equivalente, con un espesor mínimo de 3 mm. (Aproximadamente 7Kg/m²).
- e) Las tapas de acceso especificadas se colocarán según los planos de cielorrasos, abisagradas al marco y con planchuela de cierre para el accionamiento de la cerradura.

Terminaciones

Las uniones de placa y las improntas de las fijaciones serán tomadas con masilla y encintadas con la cinta de papel celulósico especificada, dejándose secar 24 horas. Luego se efectuará un masillado final sobre las cintas y las improntas de los tornillos y clavos, sin dejar rebarbas.

No deberá haber diferencias de nivel entre 2 placas consecutivas ni por las depresiones originadas por tornillos logrando el mismo nivel para toda la superficie del paramento.

Todas las caras de los tabiques de placas de roca de yeso se terminarán con la aplicación de un sellador tapa poros y un enduido total, de todas las capas necesarias hasta lograr una superficie homogénea y plana.

Los tabiques deberán quedar listos para pintar.

Todas las aristas salientes de los cielorrasos deberán protegerse con las cantoneras o ángulos de

	GERENCIA DE VIA Y OBRAS	
	OBRA: ESPECIFICACIONES TECNICAS GENERALES OBRAS CIVILES	<i>ETG 001</i>
		<i>Revisión 03</i>
		<i>Fecha: 05/2016</i>
		<i>Página 51 de 147</i>

ajuste de chapa galvanizada especificados.

Se ejecutarán los buñados, indicados en los planos de tabiques y de detalles, con los elementos de terminación especificados en esta Sección del Pliego de Especificaciones Técnicas, Parte 2: Productos

5.- METALES

5.1.- BARANDAS Y PASAMANOS

5.1.1.- GENERAL

Alcance

La sección incluye:

A La fabricación y montaje de las barandas y pasamanos según se indica en los planos y en las presentes especificaciones. Estos trabajos incluyen, pero no se limitan a:

- .a Pasamanos de escaleras y rampas.
- .b Barandas de andenes
- .c Anclajes y accesorios de fijación como tornillos, planchuelas y rosetas.
- .d Estructuras y soportes de conductos de aire acondicionado.
- .e Herrerías.

Secciones relacionadas

Dado que los trabajos incluidos en la presente sección guardan íntima relación con tratamientos incluidos en otras secciones, LA CONTRATISTA tendrá en cuenta la complementación de especificaciones respectivas.

- .a Estructuras de Hormigón Colado en Obra
- .b Pisos y Zócalos.
- .c Pinturas de Carpinterías.

Descripción del sistema.

El proyecto básico de las barandas y pasamanos metálicos figura con todos sus detalles en los planos respectivos. Dicho proyecto básico indica el nivel mínimo de calidad aceptable siendo responsabilidad de LA CONTRATISTA la satisfacción de los requerimientos especificados.

	GERENCIA DE VIA Y OBRAS	
	OBRA: ESPECIFICACIONES TECNICAS GENERALES OBRAS CIVILES	<i>ETG 001</i>
		<i>Revisión 03</i>
		<i>Fecha: 05/2016</i>
		<i>Página 52 de 147</i>

LA CONTRATISTA será responsable de la ejecución de los planos de detalles constructivos 1:1 y/o 1:5, para la aprobación de la Inspección de Obra.

Se colocarán barandas en el perímetro de los andenes formadas por soportes de PNU de 60 x 30 x 6 mm, 110 cm +/- 5 cm de altura, distanciados 1,50 m uno del otro; caño barandal de 1" espesor 2,9 mm a 0,60 m y 1,10 m del piso.

Se colocarán pasamanos a ambos lados de las escaleras y rampas a 90 cm. de altura +/- 5cm. medidos desde la nariz hasta el plano superior del pasamanos, separados de todo obstáculo y/o filo de paramento en 4 cm. como mínimo.

Los pasamanos para niños y enanos se colocarán entre 70 y 75 cm. de altura, con las mismas prescripciones indicadas precedentemente.

Los pasamanos se extenderán horizontalmente, antes de comenzar y al finalizar el tramo oblicuo, en una longitud de 30 cm.

La baranda intermedia- cuando el ancho de la escalera sea mayor que 2,40 m. tendrá similares características y tendrá parantes estructurales intermedios ejecutados en caño de acero de 2" x 3,2 mm de espesor. Estará separado 1 metro con respecto a uno de los pasamanos laterales.

Los elementos proyectados tienden a satisfacer la posibilidad del mal trato. Este criterio se utilizará al dilucidar toda divergencia que se presente.

LA CONTRATISTA deberá ejecutar los trabajos conforme a su fin, verificando la resistencia y rigidez de todos los elementos.

Presentaciones

Muestras

Dicha presentación de muestras comprenderá:

- .a Caños y planchuelas de acero.
- .b Elementos de fijación.
- .c Accesorios de montaje.

Las muestras, una vez aprobadas por la Inspección de Obra, se tomarán como patrón de comparación para decidir respecto a la recepción de los tipos de barandas similares, que se coloquen definitivamente.

Entrega, almacenamiento y manipulación

	GERENCIA DE VIA Y OBRAS	
	OBRA:	<i>ETG 001</i>
	ESPECIFICACIONES TECNICAS GENERALES OBRAS CIVILES	<i>Revisión 03</i>
		<i>Fecha: 05/2016</i>
		<i>Página 53 de 147</i>

Todas las barandas y/o partes de ellas serán entregadas en la obra, depositadas en locales cerrados y/o protegidos de los agentes climáticos y de daños mecánicos y almacenados hasta su montaje.

5.1.2.- PRODUCTOS

Materiales

Caños y planchuelas de acero.

.a Todas las dimensiones de caños y planchuelas indicadas en los planos deberán ser verificados por LA CONTRATISTA, para garantizar su resistencia estructural.

1 Caño negro de 2" y espesor 3,2 mm como soporte vertical

2 Caño negro de 1,5" y espesor 2,9 mm como barandas

3 Planchuela metálica 1,5" y espesor 4,8 mm como soportes de caños horizontales

.b Responderán a las normas IRAM U 500-2582 al 85, 2598, 2600, 2608 y concordantes.

Accesorios: rosetas, bulones, arandelas, etc.

5.1.3.- EJECUCION

Construcción en taller

Todos los trabajos de barandas y pasamanos deberán efectuarse de acuerdo a las indicaciones de los planos generales, de detalle, los planos preparados por LA CONTRATISTA, estas especificaciones y los replanteos en obra, debiendo LA CONTRATISTA considerar dentro de sus obligaciones, el efectuar todos aquellos trabajos que aunque no se indiquen en la documentación mencionada resulten necesarios para una correcta ejecución al solo juicio de la Inspección de Obra. LA CONTRATISTA deberá verificar en la obra todas las dimensiones y las cotas de niveles y/o cualquier otra medida de la misma que sea necesaria para la realización y terminación de sus trabajos y su posterior colocación, asumiendo todas las responsabilidades de las correcciones y/o trabajos que se debieran realizar para subsanar los inconvenientes que se presenten.

Las soldaduras serán de tal modo que no se produzcan resaltos. Se usarán los tramos de caños más largos que se puedan por razones constructivas.

La superficie deberá terminarse mediante pulido adecuado.

	GERENCIA DE VIA Y OBRAS	
	OBRA:	<i>ETG 001</i>
	ESPECIFICACIONES TECNICAS GENERALES OBRAS CIVILES	<i>Revisión 03</i>
		<i>Fecha: 05/2016</i>
		<i>Página 54 de 147</i>

En los sitios en que deban alojarse cabezas de tornillos deberán perfilarse los bordes por fresado. Para ello se utilizarán, exclusivamente, mechas especiales de fresado, cuidando escrupulosamente el centrado y profundidad correcta del trabajo.

Todos los cortes y/o uniones deberán ser realizados con perfecta prolijidad, siendo inadmisibles cortes o uniones fuera de escuadra, rebabas, juntas abiertas, etc.

Inspección

Se revisarán todos los lugares en los que se montarán las barandas y se informará sobre cualquier condición que pudiera afectar adversamente la colocación. El inicio de las tareas será considerado como indicio de la aprobación de las aberturas y las superficies.

El replanteo de las barandas y pasamanos deberá ser sometido a la consideración de la Inspección de Obra.

Colocación de las barandas y pasamanos

Las barandas se colocarán aplomadas, niveladas y se sujetarán firmemente en su lugar, soldadas o amuradas. En los casos que sean amuradas, una vez posicionadas se apuntalarán hasta que estén empotradas o fijadas y esté fraguado en material de colocación.

Los pasamanos sobre pared se fijarán con tarugos tipo Fischer y tornillos inoxidable.

6.- PROTECCIONES TERMICAS E HIDRÓFUGAS

6.1 AISLACIONES PARA LA HUMEDAD

6.1.1 GENERAL

Alcance

La sección incluye:

En la presente sección se establecen especificaciones relativas a las capas aisladoras hidrófugas en general, horizontales y verticales. Se consideran incluidos en los precios unitarios todos los gastos necesarios para la realización de los trabajos como mano de obra, equipos, provisión, descarga y transporte de materiales, y todos los demás trabajos que sin estar explícitamente indicados en los planos o en esta especificación, son necesarios para ejecutar totalmente las capas aisladoras de la presente obra.

	GERENCIA DE VIA Y OBRAS	
	OBRA: ESPECIFICACIONES TECNICAS GENERALES OBRAS CIVILES	<i>ETG 001</i>
		<i>Revisión 03</i>
		<i>Fecha: 05/2016</i>
		<i>Página 55 de 147</i>

Los trabajos de aislaciones hidrófugas incluyen, pero no se limitan, a:

- a) Aislación horizontal sobre suelo compactado bajo las nuevas estructuras.
- b) Aislación horizontal sobre cubierta de las nuevas construcciones.
- c) Aislación hidrófuga vertical en los laterales de las nuevas construcciones.
- d) Aislación hidrófuga vertical y horizontal en superficies de la estructura de hormigón de las estructuras existente. Reparación de filtraciones en cielorrasos de túneles y tabiques.
- e) Todas aquellas otras que aunque no figuren expresamente mencionadas en esta especificación y/o en planos sean conducentes a los fines aquí expresados, a cuyo efecto observarán las mismas prescripciones.

Secciones relacionadas

Dado que los trabajos incluidos en la presente sección guardan íntima relación con tratamientos incluidos en otras secciones, LA CONTRATISTA tendrá en cuenta la complementación de especificaciones respectivas.

- a) Limpieza.
- b) Demoliciones.
- c) Hormigón Armado colado en Obra.
- d) Contrapisos y Carpetas.
- e) Revestimientos.
- f) Pisos y Zócalos.
- g) Revoques.
- h) Instalaciones Mecánicas.
- i) Instalaciones Eléctricas, Señalamiento y Telecomunicaciones
- j) Instalaciones Sanitarias.

Presentaciones

Tramos de muestras:

Si la Inspección de Obra lo requiere se deberán ejecutar tramos de muestras de aislaciones hidrófugas, que serán ensayadas en obra.

Entrega, almacenamiento y manipulación

	GERENCIA DE VIA Y OBRAS	
	OBRA: ESPECIFICACIONES TECNICAS GENERALES OBRAS CIVILES	<i>ETG 001</i>
		<i>Revisión 03</i>
		<i>Fecha: 05/2016</i>
		<i>Página 56 de 147</i>

Los materiales que se abastezcan envasados, serán mantenidos en los envases con los precintos y rótulos originales hasta el momento de su uso. Los materiales que no posean marcas o señales, se almacenarán en condiciones de poder identificarlos, hasta tanto la Inspección de Obra los haya aprobado.

6.1.2 PRODUCTOS

Cemento

El cemento Portland será el normal común, aprobado y conformará con las normas IRAM 1503, 1504, 1505 y 1617.

Arenas

A Deberán ser limpias, del grano adecuado a cada caso y no contendrán sales, sustancias orgánicas, ni arcilla adherida a sus granos. Deberá cumplir la norma IRAM 1633.

Film de polietileno

Será de 200 micrones de espesor.

Tratamiento para tabiques y losas de hormigón

- a) Material: Sika Monotop 107 de Sika Argentina o similar.
- b) Tiempo inicial de fraguado (IRAM 1662): 5 Horas 30 min.
- c) Tiempo final de fraguado (IRAM 1662): 7 Horas 00 min.
- d) Resistencia de adherencia por tracción al hormigón: (Método Pull - Off): 7 días: 1,45 Mpa (se produce la falla del sustrato de hormigón). 28 días: 1,75 Mpa (se produce la falla del sustrato de hormigón).
- e) Resistencia de adherencia por tracción a jaharro: 1:1/4:3 (Método Pull - Off): falla el sustrato por tracción

6.1.3 EJECUCION

Condiciones generales de ejecución

Como prescripción general, los tratamientos deberán ejecutarse sobre superficies húmedas. Las superficies sobre las cuáles se aplicarán los tratamientos deberán estar previo perfectamente limpias, eliminándose todo vestigio de polvo, grasas, restos de materiales, etc.

	GERENCIA DE VIA Y OBRAS	
	OBRA: ESPECIFICACIONES TECNICAS GENERALES OBRAS CIVILES	<i>ETG 001</i>
		<i>Revisión 03</i>
		<i>Fecha: 05/2016</i>
		<i>Página 57 de 147</i>

Se tendrá especial cuidado en las aislaciones en las juntas de hormigón armado y en los encuentros de diversas aislaciones para garantizar su continuidad.

Se cuidara especialmente que la ejecución de las capas aisladoras sea llevada a cabo obteniendo perfecta solución de continuidad de manera que se obtengan las mayores garantías si la obra estará bajo tierra, a los efectos de crear barreras de contención eficaces contra todo tipo de ataques y perturbaciones que estos mantos deban interceptar.

Aislación hidrófuga horizontal y vertical

Las tareas de impermeabilización a realizarse sobre el suelo compactado - bajo y sobre túnel y sobre el perfilado del suelo excavado, serán las siguientes:

- a) Se extenderá el manto de polietileno consistente en un film de 200 micrones de espesor.
- b) Él mismo se colocará solapado en todas direcciones, con un mínimo de 30 cm. de sobreposición, prolijamente estirado y sin arrugas ni dobleces

El hormigón para túneles tendrá un aditivo Sika Hidrófugo o equivalente a razón del 2% al 3% del peso del cemento.

Para la ejecución del hormigón armado deberán utilizarse un agente desencofrante hidrosoluble.

Para sellar las juntas de trabajo y de dilatación en el hormigón con movimientos y bajas o altas presiones de agua, se colocarán cintas preelaboradas elásticas de PVC, tipo Sika Waterstop o equivalente.

Aplicación Sika Monotop 107 sobre los tabiques y losas de hormigón de túnel.

El mortero se mezclará sólo con agua en una cantidad de agua a utilizar del 20% del peso del Sika Monotop 107 si es aplicado a pincel, y 16% si es aplicado a llana, vale decir 7 litros por bolsa para aplicación con pincel y 5,6 litros por bolsa para aplicación con llana.

- a) El consumo deberá ser aproximadamente 2 kg/m² por capa de 1 mm. de espesor aplicado a llana y de 1 a 1,5 kg/m² por mano si es aplicado a pincel. El consumo total dependerá del tipo y rugosidad del sustrato y de la presión de agua existente.
- b) El sustrato deberá estar limpio, liso, exento de grasas y aceites, libre de partículas flojas y lechadas de cemento. No será preciso realizar imprimación pero el sustrato debe estar húmedo antes de la aplicación del producto, sin charcos.
- c) El mezclado del mortero se colocará en un recipiente adecuado para mezclar y agregar 80 % a 90 % del agua mientras se agita a mano o con un mezclador de bajas revoluciones (400

	GERENCIA DE VIA Y OBRAS		
	OBRA:	<i>ETG 001</i>	
	ESPECIFICACIONES TECNICAS GENERALES OBRAS CIVILES		<i>Revisión 03</i>
			<i>Fecha: 05/2016</i>
		<i>Página 58 de 147</i>	

- a 600 rpm) durante aproximadamente 3 minutos, cuidando de no incorporar aire durante el mezclado. Ajustar a la consistencia deseada con el agua restante.
- d) En caso de que se produzcan bajas temperaturas usar hasta un 15% menos de agua, pues la consistencia del mortero tiende a ser más fluida a menor temperatura.
- e) Sobre la superficie preparada se extenderá el mortero con una llana o pinceleta, nivelando cuidadosamente y evitando dejar poros.
- f) Para aplicación a llana, se deberán hacer como mínimo 2 capas que involucren entre 2 y 3 mm. de espesor. Para asegurar una buena compactación del material y una prolija terminación, luego de la aplicación se lo deberá “planchar” a la manera de revoque fino alisado.
- g) En caso de aplicarse a pincel las manos deberán darse cruzadas, siempre con un mínimo de 2 manos.
- h) Se deberá dejar secar la capa colocada (mínimo 3 hs.) antes de aplicar la segunda capa para evitar el arrastre de material.
- i) .La liberación al uso será entre 48 a 72 hs., tiempo necesario para que el producto desarrolle las resistencias apropiadas.
- j) Los límites de aplicación serán los siguientes:
- 1) Temperatura mínima de aplicación (soporte y producto): 8°C.
 - 2) Temperatura mínima de curado 5°C.
 - 3) Humedad del sustrato saturado y superficie húmeda, pero puede aplicarse con el sustrato seco evitando la presencia o formación de charcos de agua antes de su colocación. No se aplicará el recubrimiento si se esperan lluvias.
 - 4) No superar el espesor máximo de 6 mm en una sola capa.
- k) Antes de realizar el revoque de protección sobre el Sika Monotop 107, se efectuará un azotado cementicio con Sikalátex dentro de las 24 hs. de colocada la última capa de Sika Monotop 107.
- l) Si el Sika Monotop 107 hubiera endurecido (más de 24 hs. de aplicada) antes de aplicar el revoque de protección será necesario realizar un puente de adherencia con 1 parte de cemento, 1 de arena fina y agua con Sikalátex (1:1) hasta obtener la fluidez esperada.
- m) Cuando se aplique sobre una superficie transitable, también deberá colocarse una carpeta de protección sobre el mortero hidrófugo.

	GERENCIA DE VIA Y OBRAS	
	OBRA: ESPECIFICACIONES TECNICAS GENERALES OBRAS CIVILES	<i>ETG 001</i>
		<i>Revisión 03</i>
		<i>Fecha: 05/2016</i>
		<i>Página 59 de 147</i>

Aislación hidrófuga de conductos para instalaciones

Para el caso de conductos de cualquier tipo para instalaciones u otros que atraviesen las losas y tabiques de hormigón, se realizará la impermeabilización en forma similar al acápite precedente. En las juntas de cañerías y/o conductos se deberán aplicar selladores específicos del tipo Sika Fix HH o equivalente, según instrucciones de los fabricantes.

7.- CARPINTERIAS, PUERTAS Y VENTANAS

7.1 CARPINTERIAS.

7.1.1 GENERAL

Alcance

La sección incluye:

Provisión y colocación de todas las carpinterías, indicados en los planos, planillas y en estas especificaciones.

Se considerarán incluidos en los precios unitarios todos los gastos necesarios para la realización de los trabajos como mano de obra, equipos, andamiajes, provisión, descarga y transporte de materiales, así como todos los elementos conducentes a la perfecta funcionalidad, tales como, elementos de unión, selladores, todos los burletes necesarios para asegurar la estanqueidad del conjunto, elementos de anclaje, ajustes y demás trabajos que, sin estar explícitamente indicados en los planos o en esta especificación, sean necesarios para fabricar, entregar y colocar las carpinterías y herrerías de la presente obra.

Secciones relacionadas

Dado que los trabajos incluidos en la presente sección guardan íntima relación con tratamientos incluidos en otras Secciones del Pliego de Especificaciones Técnicas, LA CONTRATISTA tendrá en cuenta la complementación de especificaciones respectivas:

- .a Replanteo de las Obras.
- .b Limpieza.
- .c Estructuras de hormigón colado en obra.
- .d Revestimientos.

	GERENCIA DE VIA Y OBRAS	
	OBRA: ESPECIFICACIONES TECNICAS GENERALES OBRAS CIVILES	<i>ETG 001</i>
		<i>Revisión 03</i>
		<i>Fecha: 05/2016</i>
		<i>Página 60 de 147</i>

.e Pisos y Zócalos.

.f Cielorrasos de Placas de Roca de Yeso.

.g Revoques.

Normas de referencia

Normas IRAM 11524, 11541, 11544, 11573, 11592 y 11593.

Descripción del proyecto

Los elementos proyectados tienden a satisfacer la posibilidad del mal trato. Este criterio se utilizará al dilucidar toda divergencia que se presente.

LA CONTRATISTA deberá ejecutar los trabajos conforme a su fin, verificando resistencia y rigidez de todos los elementos.

Presentaciones

Muestras

Dicha presentación de muestras comprenderá:

- a) Chapas de acero.
- b) Complementos.
- c) Materiales para sellados

Las muestras, una vez aprobadas por la Inspección de Obra, se tomarán como patrón de comparación.

Planos de Taller:

- a) Estará a cargo y por cuenta de LA CONTRATISTA, la confección de los planos de construcción de taller y de detalles completos, con las aclaraciones necesarias, basándose en los planos, planillas, estas especificaciones y las instrucciones que podrá suministrar la Inspección de Obra.

Entrega, almacenamiento y manipulación

Todas las carpinterías y herrerías serán entregadas en la obra, depositadas en locales cerrados y/o protegidas de los agentes climáticos y almacenados hasta su uso.

Se guardarán separadas del suelo y de forma tal, que se eviten deterioros, oxidación, alabeos o

	GERENCIA DE VIA Y OBRAS	
	OBRA: ESPECIFICACIONES TECNICAS GENERALES OBRAS CIVILES	<i>ETG 001</i>
		<i>Revisión 03</i>
		<i>Fecha: 05/2016</i>
		<i>Página 61 de 147</i>

cualquier deformación producida por el mal posicionado.

7.1.2 PRODUCTOS

Materiales

A. Chapas de acero.

- a) Todos los espesores de las chapas doble decapadas indicados en los planos se refieren al sistema BWG de calibres y se usará el espesor 18. Cualquier modificación de espesor será aprobada previamente por la Inspección de Obra.
- b) Serán de primera calidad y no tendrán ondulaciones, bordes mal recortados u oxidaciones. Responderán a la norma IRAM 503.

B. Aluminio.

- a) Las carpinterías serán de aluminio reforzado pintadas en color verde ingles.

C. Selladores

En los lugares donde eventualmente sea necesario, se efectuarán sellados con selladores de juntas elásticos poliuretánicos, aplicados a pistola.

Tratamientos anticorrosivos

Los recubrimientos de protección contra corrosión, se ajustarán al tipo de especificaciones que se describen a continuación, las cuales rigen también para superficies que sin estar indicadas en los planos, resulten expuestas a la corrosión a juicio de la Inspección de Obra.

- b) Cincado: este tratamiento responderá a las exigencias siguientes:
 1. Fosfatizado o equivalente, como pre tratamiento que asegure adherencia.
 2. Cincado por inmersión en caliente (no por electro galvanización), con recubrimiento mínimo de 400 gr/m², según Norma IRAM 513, controlado conforme a dicha norma. Para elementos que deban ser trabajados con cortes y/o doblados, se prescribe que este tratamiento deberá ser ejecutado “a posteriori” de dichas operaciones.
 3. Donde por razones inevitables, el cincado resulte afectado por soldaduras, deberá procederse a restaurarlo con “Galvafruid” o equivalente.

	GERENCIA DE VIA Y OBRAS	
	OBRA: ESPECIFICACIONES TECNICAS GENERALES OBRAS CIVILES	<i>ETG 001</i>
		<i>Revisión 03</i>
		<i>Fecha: 05/2016</i>
		<i>Página 62 de 147</i>

7.1.3 EJECUCION

Construcción en taller

- A. Todos los trabajos de carpinterías y herrerías deberán efectuarse de acuerdo a las indicaciones de los planos generales, de detalle, estas especificaciones y los replanteos en obra, debiendo LA CONTRATISTA considerar dentro de sus obligaciones, el efectuar todos aquellos trabajos que aunque no se indiquen en la documentación mencionada resulten necesarios para una correcta ejecución al solo juicio de la Inspección de Obra.
- B. LA CONTRATISTA deberá verificar en la obra todas las dimensiones y las cotas de niveles y/o cualquier otra medida de la misma que sea necesaria para la realización y terminación de sus trabajos y su posterior colocación, asumiendo todas las responsabilidades de las correcciones y/o trabajos que se debieran realizar para subsanar los inconvenientes que se presenten.
- C. Los plegados serán perfectos y mantendrán una medida uniforme y paralelismo en todos los frentes conservando un mismo plano de tal modo que no se produzcan resaltos en los ingletes ni falsas escuadras. No se permitirá el uso de chapas añadidas en un punto intermedio de su longitud.
- D. Antes de dar comienzo al trabajado de las chapas, se verificará escrupulosamente su limpieza y estado plano. En caso de presentar las mismas, alabeos o abolladuras, se deberá proceder a su enderezamiento, mediante dispositivos a rodillo, o bien con mordazas por estirado en frío; en esta última posibilidad, deberán hacerse desaparecer las marcas de las mordazas, mediante piedra esmeril y terminado a la lima.
- E. En los sitios en que deban alojarse cabezas de tornillos deberán perfilarse los bordes por fresado. Para ello se utilizarán, exclusivamente, mechas especiales de fresado, cuidando escrupulosamente el centrado y profundidad correcta del trabajo.
- F. No se permitirán soldaduras autógenas a tope ni costuras por puntos. Deberán utilizarse exclusivamente soldaduras de arco eléctrico continuo, con material de aporte de calidad superior a la chapa utilizada. Los bordes de las chapas a soldar deberán biselarse a 45° de un solo lado, formando soldaduras en "V" y dejando entre ambos bordes una luz de 1mm. a fin de que penetre el material de aporte.
- G. Antes del cincado de las carpinterías y herrerías si es que el mismo correspondiera, se

	GERENCIA DE VIA Y OBRAS	
	OBRA:	<i>ETG 001</i>
	ESPECIFICACIONES TECNICAS GENERALES OBRAS CIVILES	<i>Revisión 03</i>
		<i>Fecha: 05/2016</i>
		<i>Página 63 de 147</i>

deberá verificar su completado.

- H. Tanto como sea practicable, el armado de las distintas carpinterías se realizará en taller, entregándose ya ensamblados en obra.
- I. Aquellos elementos que por diversas razones no puedan entregarse armados a obra, se pre armarán en el taller, se desarmarán y se suministrarán a obra y allí se volverán a armar.
- J. Las carpinterías incluirán los respectivos elementos de sujeción: grapas de planchuelas conformadas con dos colas de agarre, soldadas a distancia que no debe sobrepasar 1 m.

Colocación en obra

Tal como para la fabricación, todo el montaje en obra será realizado por personal ampliamente entrenado y con experiencia demostrable en este tipo de trabajo.

Todas las carpinterías deberán ser montadas en forma perfectamente a plomo y nivel, en la correcta posición indicada por los planos de construcción y los replanteos.

LA CONTRATISTA deberá verificar en la obra todas las dimensiones y las cotas de niveles y/o cualquier otra medida de la misma que sea necesaria para la realización y terminación de sus trabajos y su posterior colocación, asumiendo todas las responsabilidades de las correcciones y/o trabajos que se debieran realizar para subsanar los inconvenientes que se presenten.

La máxima tolerancia admitida en el montaje de las distintas carpinterías y herrerías como desviación de los planos vertical y horizontal establecidos, será básicamente de 3 mm por cada 4 metros de largo de cada elemento considerado o proporcionada a esta relación.

El montaje de paneles pivotantes y fijos de los frentes de locales se efectuará de acuerdo al procedimiento estipulado por el fabricante y proveedor.

Aquellos elementos que por diversas razones no puedan entregarse armados a obra, se pre armarán en el taller, se desarmarán y se suministrarán a obra y allí se volverán a armar.

Las carpinterías incluirán los respectivos elementos de sujeción.

Será obligación de LA CONTRATISTA pedir, cada vez que corresponda, la verificación por la Inspección de Obra de la colocación exacta de las carpinterías y el cumplimiento del régimen de tolerancias.

La colocación de las persianas enrollables se ejecutará de acuerdo a las instrucciones de los fabricantes.

	GERENCIA DE VIA Y OBRAS	
	OBRA: ESPECIFICACIONES TECNICAS GENERALES OBRAS CIVILES	<i>ETG 001</i>
		<i>Revisión 03</i>
		<i>Fecha: 05/2016</i>
		<i>Página 64 de 147</i>

Inspecciones

La podrá revisar en el taller durante la ejecución, las distintas carpinterías y herrerías y desechará aquellas que no tengan las dimensiones y/o formas prescriptas.

7.2 PUERTAS Y VENTANAS.

7.2.1 GENERAL

Alcance

La sección incluye:

Provisión y colocación de todas las carpinterías, indicados en los planos, planillas y en estas especificaciones. Los trabajos incluyen, pero no se limitan, a:

- .a Puertas de acceso a nuevos locales
- .b Coordinación con otras tareas: Trabajos accesorios

Se considerarán incluidos en los precios unitarios todos los gastos necesarios para la realización de los trabajos como mano de obra, equipos, andamiajes, provisión, descarga y transporte de materiales, así como todos los elementos conducentes a la perfecta funcionalidad, tales como, elementos de unión, selladores, todos los burletes necesarios para asegurar la estanqueidad del conjunto, elementos de anclaje, ajustes y demás trabajos que, sin estar explícitamente indicados en los planos o en esta especificación, sean necesarios para fabricar, entregar y colocar las carpinterías y herrerías de la presente obra.

Secciones relacionadas

Ver Punto “7.1.- CARPINTERIAS.”

Normas de referencia

Normas IRAM 11524, 11541, 11544, 11573, 11592 y 11593.

Descripción del proyecto

Ver Punto “7.1.- CARPINTERIAS.”

Presentaciones

Ver Punto “7.1.- CARPINTERIAS.”

	GERENCIA DE VIA Y OBRAS	
	OBRA: ESPECIFICACIONES TECNICAS GENERALES OBRAS CIVILES	<i>ETG 001</i>
		<i>Revisión 03</i>
		<i>Fecha: 05/2016</i>
		<i>Página 65 de 147</i>

Entrega, almacenamiento y manipulación (Ver Punto “7.1.- CARPINTERIAS.”)

7.2.2 PRODUCTOS

7.2.2.1. OBRAS NUEVAS

Puertas de acceso

Todas las puertas de acceso a las estaciones y todos los locales estarán conformadas en doble chapa N° 18 inyectada espesor 2”, cerradura de seguridad y picaporte doble balancín. Se incluye las tareas de pintura correspondientes. Su luz útil de paso mínima será de 80 cm. Quedan incluidos todos los herrajes y cerraduras.

Puertas placas interiores

Para las puertas interiores en los locales que surjan del proyecto se utilizarán puertas placas enchapadas en cedro, con nido de abeja en su interior y con marco de chapa cal 18. Quedan incluidos todos los herrajes y las tareas de pintura correspondientes cerraduras

Puerta para Baño de discapacitados

La puerta, tendrá una luz útil mínima de paso de 90 cm y permitirá su utilización por parte de personas con dificultad en el manejo de sus manos. El esfuerzo que transmita a través de su accionamiento manual no superará los 22 N.

Se colocará en ambas caras de ésta puerta manijas de doble balancín, con curvatura interna hacia la hoja, a una altura de 90 cm \pm 5 cm sobre el nivel del solado u otras que por su diseño resulten aptas para su utilización por parte de personas con discapacidad en la actividad manual. Contará con un herraje suplementario constituido por una barra de sección circular de 40 cm de longitud como mínimo, colocada del lado interior en forma inclinada a una altura media de 85 cm respecto del nivel del solado.

El área de maniobra hacia donde barre la hoja estará despejado en un ancho $a = \text{luz útil} + 30 \text{ cm}$ y un largo de 1.00 m

	GERENCIA DE VIA Y OBRAS	
	OBRA:	<i>ETG 001</i>
	ESPECIFICACIONES TECNICAS GENERALES OBRAS CIVILES	<i>Revisión 03</i>
		<i>Fecha: 05/2016</i>
		<i>Página 66 de 147</i>

Puerta para Baño

Se proveerá la carpintería correspondiente, debiéndose utilizar carpintería metálica (de chapa BWG N° 18) para todas las puertas que se utilizarán en los baños y demás vanos no especificados. Los retretes de los baños, serán con “cerrojo para baño Libre-Ocupado”, de 0,60 m de ancho. Quedan incluidos todos los herrajes y cerraduras.

Ventanas

Para las ventanas en los locales que surjan del proyecto se utilizarán ventanas de aluminio reforzado, con doble hoja corrediza, con vidrios repartidos esp min. 4 mm. serán de primera calidad y ejecutadas según indicaciones del fabricante. Quedan incluidos todos los herrajes y las tareas de pintura correspondientes cerraduras

Portones de acceso

Todos los portones se ejecutarán con cerramiento en metal desplegado, marco de perfiles metálicos reforzados sujetos las columnas laterales realizadas en H°A° o metálicos según detalle de resolución del proyecto adjunto.

Todos los portones a suministrar en la obra incluyen herrajes completos, pasadores horizontales y verticales, candados anti vandálicos con sus correspondientes llaves y la aplicación de pintura completa.

8.- TERMINACIONES

8.1 REVESTIMIENTOS

8.1.1 GENERAL

Alcance:

A Provisión y colocación de los revestimientos según lo indicado en los planos, y en las presentes especificaciones técnicas. Los trabajos incluyen, pero no se limitan a:

- .a Mosaicos y zócalos graníticos
- .b Mosaicos y zócalos cerámicos

	GERENCIA DE VIA Y OBRAS	
	OBRA: ESPECIFICACIONES TECNICAS GENERALES OBRAS CIVILES	<i>ETG 001</i>
		<i>Revisión 03</i>
		<i>Fecha: 05/2016</i>
		<i>Página 67 de 147</i>

- .c Baldosas y zócalos calcáreos
- .d Mosaicos y zócalos de porcellanato
- .e mesadas de mármol y graníticas.
- .f Pastina para mosaicos
- .g Coordinación con otras tareas: trabajos accesorios

Secciones relacionadas

A Dado que los trabajos incluidos en la presente sección guardan íntima relación con tratamientos incluidos en otras secciones, LA CONTRATISTA tendrá en cuenta la correspondencia con otras Secciones.

- .a Replanteo de las Obras.
- .b Limpieza.
- .c Aislaciones para la Humedad.
- .d Carpinterías.
- .e Pisos y Zócalos.
- .f Cielorrasos de Placas de Roca de Yeso.
- .g Revoques.
- .h Instalaciones Eléctricas.
- .i Instalaciones Mecánicas.

Normas de referencia

A Los valores característicos, tolerancias, análisis y métodos de ensayo de los materiales necesarios requeridos para los trabajos que se refiere esta Sección, así como las exigencias constructivas, se ajustaran a las normas IRAM respectivas, siempre y cuando no se opongan a las especificaciones contenidas en el presente, ni se contradigan o sean reemplazadas con otras normas que expresamente sean citadas en el mismo.

Coordinación con las instalaciones:

Se coordinará con todos los demás trabajos de instalaciones que afecten o sean cubiertos por la colocación de los revestimientos. Antes de continuar y finalizar los trabajos se deberá solicitar a la Inspección de Obra, todas las inspecciones necesarias.

	GERENCIA DE VIA Y OBRAS	
	OBRA: ESPECIFICACIONES TECNICAS GENERALES OBRAS CIVILES	<i>ETG 001</i>
		<i>Revisión 03</i>
		<i>Fecha: 05/2016</i>
		<i>Página 68 de 147</i>

Presentaciones:

A Se proveerá información de producto del fabricante para cada tipo de material usado.

B Con la debida anticipación, LA CONTRATISTA presentará a la aprobación de la Inspección de Obral as muestras de piezas con los colores y la calidad exigidas, las cuales quedarán en obra y servirán como elementos testigos o de contraste para todo el resto de los elementos.

Entrega y almacenamiento:

A Los revestimientos se entregarán en obra, embalados en esqueletos o envases en los que deberá leerse claramente las características del material (dimensiones, color, marca, cantidad de piezas, etc.).

B Deberán ser almacenados de modo tal que se eviten golpes que deterioren las piezas, ya que no se admitirá que sean colocadas piezas que no estén en perfectas condiciones, enteras y sin encalladuras.

C Las pastinas serán entregadas con la anticipación debida para su colocación, a fin de evitar su envejecimiento.

8.1.2 MATERIALES

Mosaicos, cerámicos, porcellanatos, mármoles y baldosas

Serán compactos, de dimensiones comerciales estandarizadas y color a definir por la Inspección de Obra.

Pastina y otros materiales:

A Pastina de color ídem mosaicos o baldosas.

B Aditivo látex para mortero tipo SIKA o equivalente.

8.1.3 EJECUCION

Preparación:

A.- La Inspección de Obra inspeccionará las superficies sobre las cuales se colocarán los

	GERENCIA DE VIA Y OBRAS	
	OBRA: ESPECIFICACIONES TECNICAS GENERALES OBRAS CIVILES	<i>ETG 001</i>
		<i>Revisión 03</i>
		<i>Fecha: 05/2016</i>
		<i>Página 69 de 147</i>

revestimientos, e informará a LA CONTRATISTA acerca de cualquier condición que impida una correcta colocación, para su corrección inmediata.

B.- La colocación de los revestimientos sobre muros, se efectuará luego de haberse ejecutado sobre la pared la aislación hidrófuga y una capa de revoque grueso, en un todo de acuerdo a lo especificado en las Secciones correspondientes.

Colocación de revestimientos de Mosaicos, cerámicos, porcellanatos, mármoles y baldosas:

A- Para la colocación con adhesivos plásticos tipo Klaukol o equivalente, la capa de revoque grueso deberá quedar perfectamente fratasada y aplomada, ya que no existe posibilidad de ajuste con el adhesivo.

B- Deberá tenerse especial cuidado en los recortes de las piezas alrededor de cualquier tipo de elemento. La Inspección de Obra ordenará la reposición de todos los revestimientos que no estén perfectamente recortados o que presenten rajaduras o líneas defectuosas.

C- Se alinearán todas las juntas verticalmente y horizontalmente. Se colocarán los mosaicos con juntas cerradas. El adhesivo se utilizará de acuerdo con las instrucciones del fabricante. Cada mosaico tendrá talones separadores en los bordes para asegurar juntas de un mismo ancho.

D- El revestimiento se colocará en bandas horizontales, de acuerdo con el diseño indicado en los planos.

E- La tolerancia máxima del aplomado será de 2 mm. en más o en menos por cada 3 m. cuando se coloque una regla metálica sobre la superficie en cualquier sentido.

F- Los mosaicos o el embaldosado se dejarán fraguar un mínimo de 48 horas antes de colocar la pastina. Se golpearán las baldosas una vez colocadas y se reemplazarán aquellas que suenen huecas.

Colocación de pastinas:

A- Se limpiarán a fondo las juntas saturándolas con agua limpia antes de colocar la pastina, que se introducirá en todas las juntas hasta llenarlas totalmente al ras de la cara del revestimiento, para crear una superficie de terminación pareja y lisa.

B- Las juntas empastinadas se deberán proteger de manchas y si estas se produjeran, LA CONTRATISTA deberá rehacerlas.

	GERENCIA DE VIA Y OBRAS	
	OBRA: ESPECIFICACIONES TECNICAS GENERALES OBRAS CIVILES	<i>ETG 001</i>
		<i>Revisión 03</i>
		<i>Fecha: 05/2016</i>
		<i>Página 70 de 147</i>

Limpieza y protección:

Se limpiarán las superficies luego de colocar la pastina. No se deberán emplear soluciones de ácidos para limpiar los mosaicos.

8.2 PISOS Y ZOCALOS

8.2.1 GENERAL

Alcance

La sección incluye:

A La colocación de todos los pisos y zócalos indicados en los planos y en estas especificaciones. Los trabajos incluyen, pero no se limitan, a:

- .a Pisos y zócalos
- .b Pisos avisadores.
- .c Solados guía para ciegos.
- .d Alzadas y pedadas.
- .e Pastinas y colocación.
- .f Coordinación con otras tareas: trabajos accesorios

B Se considerarán incluidos en los precios unitarios todos los gastos necesarios para la realización de los trabajos como mano de obra, equipos, provisión, descarga y transporte de materiales y demás trabajos que, sin estar explícitamente indicados en los planos o en esta especificación, son necesarios para ejecutar los pisos de la presente obra.

Secciones relacionadas

A Dado que los trabajos incluidos en la presente sección guardan íntima relación con tratamientos incluidos en otras secciones, LA CONTRATISTA tendrá en cuenta la complementación de especificaciones respectivas. Este listado es orientativo y no limitativo:

- .a Replanteo de las Obras.

	GERENCIA DE VIA Y OBRAS	
	OBRA:	<i>ETG 001</i>
	ESPECIFICACIONES TECNICAS GENERALES OBRAS CIVILES	<i>Revisión 03</i>
		<i>Fecha: 05/2016</i>
		<i>Página 71 de 147</i>

- .b Limpieza
- .c Contrapisos y Carpetas.
- .d Aislaciones para la Humedad.
- .e Carpinterías.
- .f Revestimientos.
- .g Revoques.
- .h Instalaciones Mecánicas.
- .i Instalaciones Eléctricas.
- .j Instalaciones Sanitarias.

Normas de referencia

A Los valores característicos, tolerancias, análisis y métodos de ensayo de los materiales necesarios requeridos para los trabajos que se refiere esta sección, así como las exigencias constructivas, se ajustaran a las normas IRAM respectivas, siempre y cuando no se opongan a las especificaciones contenidas en el presente, ni se contradigan o sean reemplazadas con otras normas que expresamente sean citadas en el mismo.

B Normas IRAM 11580; 11565; 11566; 11568; 11569; 11571 y 11574.

Presentaciones

Muestras:

.a LA CONTRATISTA presentará muestras de cada tipo de solado, y la Inspección de Obra podrá exigir tramos de muestra, a fin de establecer en la realidad, los perfeccionamientos y ajustes necesarios para una mejor realización y a resolver detalles complementarios de terminación.

.b La Inspección de Obra ordenará - a cargo y costo de LA CONTRATISTA -, el retiro de los pisos colocados, en el caso de que no respondan a la forma de colocación aprobada en el tramo de muestra.

Entrega y almacenamiento

A.- Los pisos y zócalos serán recibidos en obra, embalados en esqueletos o envases en los que deberá leerse claramente las características del material (dimensiones, color, marca, cantidad de piezas, etc.).

	GERENCIA DE VIA Y OBRAS	
	OBRA: ESPECIFICACIONES TECNICAS GENERALES OBRAS CIVILES	<i>ETG 001</i>
		<i>Revisión 03</i>
		<i>Fecha: 05/2016</i>
		<i>Página 72 de 147</i>

B.- Deberán ser almacenados de modo tal que se eviten golpes que deterioren las piezas, ya que no se admitirá que sean colocadas piezas que no estén en perfectas condiciones, enteras y sin encalladuras.

C.- Las pastinas serán entregadas con la anticipación mínima para su colocación, a fin de evitar su envejecimiento.

8.2.2 PRODUCTOS

8.2.2.1. Pisos comerciales

- Mosaicos
- Cerámicos
- Porcellanatos
- Baldosas de cemento

Todos los pisos serán de primera marca, de uso comercial, dimensiones estandarizadas y de fabricación y stock constante.

Mortero de fijación:

Será preparado con adhesivo en polvo tipo Kerfix o equivalente. En caso utilizarse morteros convencionales se deberán ajustar los niveles a estos espesores.

Pastina y otros materiales:

A Pastina de color ídem mosaicos

B Aditivo látex para mortero tipo SIKA o equivalente.

8.2.2.2. Cemento alisado

Conformado por un hormigón armado de entre 3 y 5 cm de espesor, compuesto por un agregado grueso (blinder o piedra partida), un agregado fino (arena especial) y el ligante (cemento puro). Se llaneará por medios mecánicos inmediatamente luego de volcar el Hº, se aplicará endurecedor y

	GERENCIA DE VIA Y OBRAS	
	OBRA: ESPECIFICACIONES TECNICAS GENERALES OBRAS CIVILES	<i>ETG 001</i>
		<i>Revisión 03</i>
		<i>Fecha: 05/2016</i>
		<i>Página 73 de 147</i>

ferrite de color a definir según las características de la obra. Se realizarán juntas de dilatación que no superen los 25 m².

8.2.2.3. Pisos de goma

El piso de goma a instalar sobre el piso técnico o piso de estructuras de maderas se aplicará con un sistema practico de colocación que evite el uso de adhesivos (tipo indelval – ecosport encastrable), en baldosas de dimensiones y peso fáciles de transportar y sencillas de maniobrar o en presentaciones en rollos.

Sus características a tener en cuenta son:

Estabilidad dimensional	+/- 0,3 %
Resistencia a la quemadura de cigarrillo	OK, test de norma Iram 113070
Flexibilidad	OK, EN 435, proc. A”
Dureza	88+/-5
Indentación residual	<= 0,09 mm
Resistencia a la abrasión	<= 0,7 mm deep
Decoloración a la luz artificial	OK, EN 20 105-B02, met 3
Absorción de agua	OK, norma Iram 113074
Resistencia al fuego	Sin combustión, Iram 113076, proc 6.6
Envejecimiento	OK, Iram 113076, proc. 6.7
Resistencia U. V.	OK, Iram 113076, proc. 6.8
Prop. Antideslizantes	> 0,5
Absorción sonora	>= 20 db (7.0 mm)
Efectos a los químicos Resistente,	EN 423
Prop. De aislamiento eléctrica	> 10 10 Ohm
Carga estática al ser caminado Antiestático	< 2kv
Efecto de silla de castor	OK, EN 425

Previo a la colocación del nuevo revestimiento, se deberá proceder al retiro parcial de aquellos sectores del revestimiento existente, la nivelación de las placas del piso técnico o de estructuras de

	GERENCIA DE VIA Y OBRAS	
	OBRA:	<i>ETG 001</i>
	ESPECIFICACIONES TECNICAS GENERALES OBRAS CIVILES	<i>Revisión 03</i>
		<i>Fecha: 05/2016</i>
		<i>Página 74 de 147</i>

madera y la limpieza de la superficie a fin de lograr una óptima horizontalidad, se realizara por cuenta y cargo de LA CONTRATISTA.

Se deberán incluir todas las tareas adicionales, denominadas como de maestranza, que resulten necesarias para la realización de los trabajos detallados.

Los cortes correspondientes a las divisorias, periscopios, escalones de escalera y todos aquellos elementos fijos al piso deberán ser hechos prolijamente, debiendo quedar el trabajo bien terminado y completo, de acuerdo a las reglas del buen arte.

8.2.3 EJECUCION

Preparación y colocación de mosaicos y baldosas

A.- Inspección de Obra inspeccionará las carpetas y contrapisos sobre las cuales se colocarán los pisos, e informará acerca de cualquier condición que impida una correcta colocación. La iniciación de los trabajos implicará la aceptación de las condiciones.

B.- En todos los casos, las piezas de los pisos propiamente dichas, penetrarán debajo de los zócalos.

C.- Se dispondrán juntas de dilatación en correspondencia de juntas de contrapisos, rellenas con sellador adecuados y de primera calidad.

D.- Se alinearán todas las juntas verticalmente y horizontalmente. Se colocarán los mosaicos con juntas cerradas, de acuerdo al diseño especificado en los planos. El adhesivo se utilizará de acuerdo con las instrucciones del fabricante. Cada mosaico tendrá talones separadores en los bordes para asegurar juntas de un mismo ancho.

E.- Estará estrictamente prohibida la utilización de piezas cortadas en forma manual. Se efectuarán solamente cortes mecánicos, de forma tal que se obtengan dimensiones rigurosamente exactas, cantos y aristas vivas y ausencia total de cualquier tipo de deficiencias.

F.- Si fuera necesario colocar tapas de inspección, éstas se construirán ex profeso de tamaño igual a una o varias baldosas y se colocarán reemplazándolas, en tal forma que no sea necesario colocar piezas cortadas.

G.- Se tomarán todas las precauciones necesarias para evitar que existan piezas que suenen a

	GERENCIA DE VIA Y OBRAS	
	OBRA: ESPECIFICACIONES TECNICAS GENERALES OBRAS CIVILES	<i>ETG 001</i>
		<i>Revisión 03</i>
		<i>Fecha: 05/2016</i>
		<i>Página 75 de 147</i>

hueco o que tengan movimiento, pues de producirse estos inconvenientes, como así mismo cualquier otro, la Inspección de Obra ordenará la demolición de las partes defectuosas y exigirá su reconstrucción en forma correcta.

H.- Si en el piso se embuten canalizaciones de cualquier tipo, las mismas deberán ser revisadas y aprobadas por la Inspección de Obra previamente a la ejecución de los solados.

I.- No se admitirán imperfecciones de nivelación general, de alineación, ni defectos de piezas, desniveles entre las mismas, diferencias de color, etc.

J.- Para la colocación de los zócalos regirán las mismas normas que para el piso correspondiente. La terminación será recta y uniforme guardando las alineaciones de las juntas.

K.- En los escalones, las pedadas llevarán en todos los casos dos bandas antideslizantes de carburo de silicio en las pedadas, según detalle incluido en los planos.

L.- Al comenzar y finalizar cada tramo de escalera, se colocará un solado de prevención con los mosaicos graníticos avisadores especificados, según diseño incluido en los planos de solados, con un ancho de 60 cm. por el ancho de la escalera.

Colocación de pastinas:

A.- Una vez colocados los pisos, deberán empastinarse, evitándose el uso de colorantes orgánicos que puedan deteriorarse con los agentes de limpieza.

B.- El mortero de juntas (Pastina) provisto se preparará con 40% de cemento Portland, 60% de arena fina zarandeada agregando 10% de Siliston Acuoso (IGGAM) al agua de empaste y el color especificado.

C.- Las juntas deberán quedar completamente rellenas de pastina, sin descarnes, no admitiéndose juntas vacías, ni rellenas con material distinto al de la pastina.

D.- Las juntas empastinadas se deberán proteger de manchas y si éstas se produjeran, LA CONTRATISTA deberá rehacerlas.

Limpieza y protección:

A- Una vez colocados los pisos, se dejará fraguar 48 horas antes de pisarlos hasta que estén firmemente fraguados. Todo trabajo dañado antes de la recepción será reparado por LA CONTRATISTA sin costo adicional.

B- La limpieza final se efectuará de acuerdo a las instrucciones de los fabricantes.

C- Hasta la recepción provisional de las obras, LA CONTRATISTA será único responsable de la

	GERENCIA DE VIA Y OBRAS	
	OBRA:	<i>ETG 001</i>
	ESPECIFICACIONES TECNICAS GENERALES OBRAS CIVILES	<i>Revisión 03</i>
		<i>Fecha: 05/2016</i>
		<i>Página 76 de 147</i>

protección de los pisos con materiales adecuados.

8.3 CIELORRASOS DE PLACAS DE ROCA DE YESO

8.3.1 GENERAL

Alcance

La sección incluye:

A.- Provisión y montaje de los cielorrasos de placa de roca de yeso, indicados en los planos y en estas especificaciones. Los trabajos de cielorrasos de placa de roca de yeso incluyen, pero no se limitan, a:

- .a Cielorrasos de Locales.
- .b Cenefa y cierre desde carpintería de locales a losa de techo.
- .c Buñas perimetrales.
- .d Tapas de acceso.
- .e Refuerzos para la sujeción de elementos.
- .f Coordinación con otras tareas
- .g Trabajos accesorios

B.- Se considerarán incluidos en los precios unitarios todos los gastos necesarios para la realización de los trabajos como mano de obra, equipos, andamiajes, provisión, descarga y transporte de materiales, colocación de marcos y sujeciones para instalaciones, ejecución de pases para alojar cañerías, nichos, amure de grapas, colocación de tacos y demás elementos de sujeción necesarios para la fijación de diverso tipo de elementos y otros trabajos que, sin estar explícitamente indicados en los planos o en esta especificación técnica, sean necesarios para ejecutar los cielorrasos de la obra.

Secciones relacionadas

A.- Dado que los trabajos incluidos en la presente sección guardan íntima relación con tratamientos incluidos en otras secciones, LA CONTRATISTA tendrá en cuenta la complementación de especificaciones respectivas.

- .a Replanteo de las Obras.
- .b Limpieza.

	GERENCIA DE VIA Y OBRAS	
	OBRA: ESPECIFICACIONES TECNICAS GENERALES OBRAS CIVILES	<i>ETG 001</i>
		<i>Revisión 03</i>
		<i>Fecha: 05/2016</i>
		<i>Página 77 de 147</i>

.c Estructuras de Hormigón colado en Obra.

.d Revestimientos de Baldosas.

.e Revoques.

.f Instalaciones Mecánicas.

.g Instalaciones Eléctricas.

.h Tabiques de placa de roca de yeso

B.- Será de particular importancia que LA CONTRATISTA tenga en cuenta el tendido de cualquier tipo de instalación eléctrica y/o mecánica y/o de cualquier otro tipo que deba ser cubierta por los cielorrasos. Por lo tanto el emplacado final, será realizado cuando dichas instalaciones estén terminadas y hayan sido sometidas a las pruebas previstas.

Normas de referencia

A- Los valores característicos, tolerancias, análisis y métodos de ensayo de los materiales necesarios requeridos para los trabajos que se refiere esta sección, así como las exigencias constructivas, se ajustaran a las normas IRAM respectivas, siempre y cuando no se opongan a las especificaciones contenidas en el presente, ni se contradigan o sean reemplazadas con otras normas que expresamente sean citadas en el mismo.

B- Resistencia a los esfuerzos: Normas IRAM 11.596 Ensayo de impacto sobre probeta vertical y 11.595 Ensayo de impacto de bola de acero. INTI (Instituto Nacional de Tecnología Industrial).

C- Resistencia a la combustión: Ensayos bajo Norma NBN 713.020, equivalente a la Norma ISO 834. Norma ASTM 119

D- Norma ASTM 413-70T.STC. (500 Hz) y Norma IRAM 4044 para aislación acústica, Norma ASTM C 630-91 para absorción de humedad.

E- Coeficiente de conductibilidad térmica = 0,38 Kcal/m h°C.

Presentaciones

A.- Muestras: Si la Inspección de Obra lo requiere, se deberán presentar muestras de todos los materiales a ser utilizados.

B.- Tramos de muestra: Si la Inspección de Obra lo requiere, se deberán realizar, previamente a la ejecución de los cielorrasos, tramos de muestra (parte de cielorraso: módulo o tramo completo) con el fin de determinar el nivel de terminación deseado. Una vez aprobadas las muestras, se

	GERENCIA DE VIA Y OBRAS	
	OBRA:	<i>ETG 001</i>
	ESPECIFICACIONES TECNICAS GENERALES OBRAS CIVILES	<i>Revisión 03</i>
		<i>Fecha: 05/2016</i>
		<i>Página 78 de 147</i>

conservarán con el único objeto de poder compararlas en caso de duda.

C.- Para cualquier tipo de información técnica referida a los productos, montaje e instalación deberá consultarse el Manual del Instalador publicado por el fabricante de los productos primarios

Entrega, almacenamiento y manipulación

A-LA CONTRATISTA deberá prever el almacenaje de los paneles y elementos de modo tal que estén absolutamente preservados de golpes, alabeos, torceduras, etc. en depósitos cerrados a temperaturas superiores a 0°. Las placas deberán conservarse en sus envoltorios de provisión hasta proceder a su uso.

B-LA CONTRATISTA será responsable de sustituir todos aquellos paneles o elementos de la estructura de suspensión que puedan ser observados por la Inspección de Obra, por presentar deformaciones, roturas, desmejoras de cualquier tipo o alteraciones de su textura.

C.- El transporte vehicular y la estiba se realizarán en posición horizontal, sin ninguna protección adicional. No deberán apilarse más de 60 placas, separadas por fajas o listones de madera y apoyadas a una distancia del suelo no menor de 7,5 cm. Los listones de separación estarán alineados y distanciados 45 cm. y a 5 cm. de los bordes,

D.- No deberán transportarse manualmente de plano. Deberán moverse en posición vertical, sin tomarse de los extremos.

8.3.2 PRODUCTOS

Materiales

A- Placas de roca de yeso, resistentes a la humedad, núcleo de roca de yeso bihidratado, con caras revestidas con papel de celulosa especial de 300 grs/m² (tratado químicamente, color verde) y espesor 0,6 mm. de 1,20 x 2,40 m., de espesor 12,5 mm. Para poder colocar este tipo de panel en el cielorraso se respetará lo indicado por el fabricante en cuanto a la separación entre perfiles (máximo entre montantes 30 cm).

B- Perfiles estructurales de chapa galvanizada N° 24 de alas de 35 mm. y alma de longitud 70 mm., largo estándar 2,60 m, para conformación del bastidor metálico. Las alas serán moleteadas para permitir la fijación de los tornillos autorroscantes T2.

C- Perfiles Omega de sección trapezoidal de chapa galvanizada N° 24 de 70 x 13 mm, largo

	GERENCIA DE VIA Y OBRAS	
	OBRA:	ETG 001
	ESPECIFICACIONES TECNICAS GENERALES OBRAS CIVILES	Revisión 03
		<i>Fecha: 05/2016</i>
		<i>Página 79 de 147</i>

estándar de 2,60 m.

D- Fijaciones:

- .a Tarugos tipo Fischer y Tornillos N° 6 N° 8.
- .b Remaches tipo Pop.
- .c Tornillos tipo T1 para fijación montante con solera.
- .d T2 para fijación de placa a la estructura.
- .e T3 para fijación de dos placas de estructura.

E- Elementos de terminación:

- .a Masilla formulada en base a resinas vinílicas.
- .b Cintas de papel celulósico fibrado de alta resistencia a la tensión de 50 mm. de ancho, premarcada en el centro.
- .c Cinta de malla autoadhesiva de fibras de vidrio cruzadas, para reparaciones de placas.
- .d Cinta con fleje metálico para cubrir cantos que formen ángulos salientes diferentes a 90°.
- .e Cantonera guardacanto o esquinera (para ángulos de placas) de chapa galvanizada N° 24 de 32 x 32 mm. largo 2,60 m. con nariz redondeada y ángulo ligeramente inferior a 90 grados, con perforaciones para clavado y penetración de masilla.
- .f Buña perimetral "Z", perfil de terminación prepintado en forma de "z", de chapa galvanizada N° 24 de 15 x 8,5 mm. largo 2,60 m. con un ala para facilitar el atornillado o pegado de la placa; usada para encuentro de paredes y cielorrasos.

F- Tapas de acceso a instalaciones de chapa BWG 16 con refuerzos y marco perimetral de chapa con buña de 1,5 x 1,5 cm. Incluirán una boqueta para cerradura tipo Allen embutida.

G- La Inspección de Obra rechazará todo material que no cumpla las condiciones descriptas anteriormente.

8.3.3 EJECUCION

Colocación y construcción

A.- Todos los trabajos de cielorrasos de placa de roca de yeso deberán efectuarse de acuerdo a las indicaciones de los planos generales y de detalle, estas especificaciones y el Manual Técnico del Fabricante, debiendo LA CONTRATISTA considerar dentro de sus obligaciones, el efectuar todos aquellos trabajos que aunque no se indiquen en la documentación mencionada resulten necesarios

	GERENCIA DE VIA Y OBRAS		
	OBRA:	<i>ETG 001</i>	
	ESPECIFICACIONES TECNICAS GENERALES OBRAS CIVILES		<i>Revisión 03</i>
			<i>Fecha: 05/2016</i>
		<i>Página 80 de 147</i>	

para una correcta ejecución al solo juicio de la Inspección de Obra.

B.- Para la ejecución de los cielorrasos, LA CONTRATISTA deberá cumplir con lo exigido en acápite anteriores y además con lo siguiente:

.a Se dispondrán perfiles estructurales cada 1,20 m dispuestos como estructura maestra y otros como montantes o travesaños cada 30 cm unidos con tornillos tipo Parker, terminándose con una solera perimetral, unida a los muros mediante la colocación de tarugos Fischer.

.b La estructura deberá quedar completamente nivelada y asegurada a la estructura por varillas roscadas o alambres galvanizados Nº 14 también colocados con piezas de regulación.

.c Sobre esta estructura se montarán las placas de yeso estándar de 12,5 mm. De espesor, dispuestas en forma alternada.

.d Las placas de roca de yeso se colocarán fijándolas a los montantes metálicos con tornillos T2 o clavos copa. Estos tornillos o clavos de fijación de las placas a la estructura se colocarán separados 25 a 30 cm y en ningún caso a menos de 15 mm de los bordes del tablero. Los tornillos o clavos deberán quedar rehundidos, sin torcerse ni romper el papel. Si se produjera alguno de estos inconvenientes se deberán retirar y colocar otros a pocos centímetros y no en el mismo lugar.

Colocación de marcos y refuerzos para colocación de elementos

En todos los casos al instalar los cielorrasos de placa de roca de yeso se colocarán simultáneamente los marcos y refuerzos necesarios para la colocación de elementos según los respectivos planos.

Instalaciones

Para la ejecución de las instalaciones incluidas en los cielorrasos, LA CONTRATISTA deberá cumplir con las siguientes prescripciones:

.a. Una vez finalizada la colocación de instalaciones y efectuadas sus pruebas, se ejecutará la estructura de los cielorrasos.

.b Para dichas instalaciones LA CONTRATISTA deberá coordinar sus posiciones con la estructura de sostén de los cielorrasos, que deberá ser sometido a la aprobación de la Inspección de Obra.

.c En ningún caso se podrán tomar instalaciones de las estructuras de sostén de los cielorrasos, como tampoco usar las instalaciones construidas para colgar las estructuras de los

	GERENCIA DE VIA Y OBRAS	
	OBRA: ESPECIFICACIONES TECNICAS GENERALES OBRAS CIVILES	<i>ETG 001</i>
		<i>Revisión 03</i>
		<i>Fecha: 05/2016</i>
		<i>Página 81 de 147</i>

cielorrasos.

.d Se deberá efectuar el sellado de todas las penetraciones en los cielorrasos, resina termoplástica Promastop Revestimiento o equivalente, con un espesor mínimo de 3 mm. (Aproximadamente 7Kg/m²).

.e Las tapas de acceso especificadas se colocarán según los planos de cielorrasos, abisagradas al marco y con planchuela de cierre para el accionamiento de la cerradura.

Terminaciones

A Las uniones de placa y las improntas de las fijaciones serán tomadas con masilla y encintadas con la cinta de papel celulósico especificada, dejándose secar 24 horas.

Luego se efectuará un masillado final sobre las cintas y las improntas de los tornillos y clavos, sin dejar rebarbas.

B No deberá haber diferencias de nivel entre 2 placas consecutivas ni por las depresiones originadas por tornillos logrando el mismo nivel para toda la superficie del paramento.

C Todas las caras de los cielorrasos de placas de roca de yeso se terminarán con la aplicación de un sellador tapaporos y un enduido total, de todas las capas necesarias hasta lograr una superficie homogénea y plana.

D Los cielorrasos deberán quedar listos para pintar.

E Todas las aristas salientes de los cielorrasos deberán protegerse con las cantoneras o ángulos de ajuste de chapa galvanizada especificados.

F Se ejecutarán los buñados, indicados en los planos de cielorrasos y de detalles, con los elementos de terminación especificados en esta Sección del Pliego de Especificaciones Técnicas, Parte 2: Productos

8.4 REVOQUES

8.4.1 GENERAL

Alcance

La sección incluye:

	GERENCIA DE VIA Y OBRAS	
	OBRA: ESPECIFICACIONES TECNICAS GENERALES OBRAS CIVILES	<i>ETG 001</i>
		<i>Revisión 03</i>
		<i>Fecha: 05/2016</i>
		<i>Página 82 de 147</i>

A.- Suministro y ejecución de todos los trabajos de revoques, indicados en los planos, planilla de locales y en estas especificaciones. Los trabajos de revoques incluyen, pero no se limitan, a:

- .a Jaharro y revestimiento plástico.
- .b Revoque grueso bajo revestimientos.
- .c Revoque fino y enlucidos
- .d Coordinación con otras tareas: trabajos accesorios

B.- Se considerarán incluidos en los precios unitarios todos los gastos necesarios para la realización de los trabajos como mano de obra, equipos, andamiajes, provisión, descarga y transporte de materiales, y demás trabajos que, sin estar explícitamente indicados en los planos o en esta especificación, son necesarios para ejecutar los trabajos de revoques de la presente obra.

Secciones relacionadas

Dado que los trabajos incluidos en la presente sección guardan íntima relación con tratamientos incluidos en otras secciones, LA CONTRATISTA tendrá en cuenta la complementación de especificaciones respectivas.

- .a Replanteo de las Obras.
- .b Limpieza.
- .c Hormigón Colado en Obra.
- .d Barandas y Pasamanos.
- .e Aislaciones para la Humedad.
- .f Carpinterías.
- .g Revestimientos.
- .h Instalaciones Mecánicas.
- .i Instalaciones Eléctricas.

Normas de referencia

A Los valores característicos, tolerancias, análisis y métodos de ensayo de los materiales necesarios requeridos para los trabajos que se refiere esta sección, así como las exigencias constructivas, se ajustarán a las normas IRAM respectivas, siempre y cuando no se opongan a las especificaciones contenidas en el presente, ni se contradigan o sean reemplazadas con otras

	GERENCIA DE VIA Y OBRAS	
	OBRA: ESPECIFICACIONES TECNICAS GENERALES OBRAS CIVILES	<i>ETG 001</i>
		<i>Revisión 03</i>
		<i>Fecha: 05/2016</i>
		<i>Página 83 de 147</i>

normas que expresamente sean citadas en el mismo.

B Las normas IRAM mencionadas en el texto.

Presentaciones

Muestras:

Si la Inspección de Obra lo requiere, se deberán realizar previamente a la ejecución del revestimiento plástico, un paño de 1.00 x 1.00 metros, con el fin de determinar el nivel de terminación deseado. Una vez aprobado el tramo de muestra, se conservará con el único objeto de poder compararlas con las terminaciones definitivas.

Entrega, almacenamiento y manipulación

A.- Todos los materiales deberán ser entregados en la obra y almacenados hasta su uso.

B.- Todo el cemento y la cal, se entregarán en bolsas enteras, en buena condición y en peso completo. Las bolsas dañadas o de peso fraccional serán rechazadas.

C.- Todas las bolsas deberán ser conservadas en obra, dentro de los locales adecuados al abrigo de la humedad y de la intemperie, estibadas sobre tarimas o pisos de materiales no higroscópicos.

8.4.2 PRODUCTOS

Materiales

A.- Los materiales a emplear serán en todos los casos de la mejor calidad dentro de su respectiva clase y de marca aceptada por la Inspección de Obra.

B.- Se deja especialmente aclarado, que en caso de comprobarse incumplimiento de las normas contractuales debidas a causas de formulación o fabricación del material, la única responsable será LA CONTRATISTA, no pudiendo trasladar la responsabilidad al fabricante de los productos primarios.

C.-La propia CONTRATISTA deberá tomar los recaudos necesarios para asegurarse que el producto responda en un todo de acuerdo a las cláusulas contractuales.

D.- En los casos de revoques defectuosos originados en la calidad de los productos, LA CONTRATISTA - a su exclusivo cargo - deberá proceder de inmediato, a la nueva ejecución de los revoques que sean rechazados por la Inspección de Obra.

	GERENCIA DE VIA Y OBRAS	
	OBRA: ESPECIFICACIONES TECNICAS GENERALES OBRAS CIVILES	<i>ETG 001</i>
		<i>Revisión 03</i>
		<i>Fecha: 05/2016</i>
		<i>Página 84 de 147</i>

E.- Cales

- .a La cal aérea, hidratada, en polvo para construcción responderá a la norma IRAM 1626.
- .b La cal viva aérea para construcción responderá a la norma IRAM 1628.
- .c La cal hidráulica hidratada en polvo para la construcción responderá a las Normas IRAM 1508 y 1516.

F.- Cemento

- .a El cemento portland será el normal común, aprobado y conformará con las normas IRAM 1503, 1504, 1612, 1617, 1619, 1643 y 1679
- .b El cemento será fresco y en envases originales, debiendo rechazarse aquel que haya tomado humedad o contenga partes aglutinadas.

G.- Cemento de albañilería

- .a El cemento de albañilería se recibirá en obra envasado en envase original de fábrica y responderá a la norma IRAM 1685.

H.- Arenas

- .a Deberán ser limpias, del grano adecuado a cada caso y no contendrán sales, sustancias orgánicas, ni arcilla adherida a sus granos. Deberá cumplir la norma IRAM 1633.
- .b Una vez iniciados los trabajos con una calidad y granulometría de arena definidos, no podrán cambiarse los mismos, salvo autorización expresa de la Inspección de Obra.

I.- Revestimiento plástico

- .a Se colocará Quintex Romano Mix fino, de productora Química Llana y Cía o equivalente.
- .b Como base se utilizará Quintex Romano base.

8.4.3 EJECUCION

Preparación y construcción

A.- Todos los trabajos de revoques deberán efectuarse de acuerdo a las indicaciones de los planos generales, de detalle y estas especificaciones, debiendo LA CONTRATISTA considerar dentro de sus obligaciones, la realización de todos aquellos trabajos que aunque no se indiquen en la documentación mencionada resulten necesarios para una correcta ejecución al sólo juicio de la Inspección de Obra.

B.- Los paramentos que deban ser revocados, se limpiarán y prepararán esmeradamente,

	GERENCIA DE VIA Y OBRAS	
	OBRA: ESPECIFICACIONES TECNICAS GENERALES OBRAS CIVILES	<i>ETG 001</i>
		<i>Revisión 03</i>
		<i>Fecha: 05/2016</i>
		<i>Página 85 de 147</i>

desprendiendo por rasquetado o abrasión las costras de mezcla existentes en las superficies, con desprendimiento de todas las partes no adherentes.

C.- Previamente a la aplicación de cualquier revoque, deberán mojarse convenientemente los muros a recubrir. Una vez ejecutados los revoques se los mojará abundantemente y en forma frecuente, en la medida necesaria para evitar fisuras en los mismos.

D.- Salvo en los casos en que especifique expresamente lo contrario, los revoques tendrán un espesor mínimo de un centímetro y medio (1,5 cm.) en total con terminación peinada.

E.- Los revoques, una vez terminados, no deberán presentar superficies alabeadas, ni fuera de plomo o nivel, ni rebabas u otro tipo defectos; tendrán aristas rectilíneas, exentas de ondulaciones.

F.- Todos los revoques deberán ser ejecutados hasta el nivel de los solados, para evitar remiendos posteriores a la colocación de los zócalos.

G.- Los encuentros de paramentos verticales con planos horizontales de cielorrasos, tendrán en general una terminación de arista recta entrante, salvo en los casos indicados con buña perimetral en los cielorrasos de placas de roca de yeso.

Revoque grueso bajo revestimientos de mosaicos

A.- LA CONTRATISTA deberá cumplir con lo exigido en los acápites anteriores en cuanto a preparación y ejecución y además con lo siguiente:

B.- La terminación de los revoques gruesos será fratasada.

C.- El azotado hidrófugo previo se realizará de acuerdo con las prescripciones de la Sección correspondiente.

Repaso de revoques existentes

A.- Los revoques existentes sobre estructuras de hormigón deberán ser repasados y verificado su estado.

B.- En caso de desprendimientos, humedades, oquedades, desniveles, desmejoras en general, deberán ser picados y reparados con morteros y texturas similares.

8.5 PINTURAS

8.5.1 GENERAL

	GERENCIA DE VIA Y OBRAS	
	OBRA: ESPECIFICACIONES TECNICAS GENERALES OBRAS CIVILES	<i>ETG 001</i>
		<i>Revisión 03</i>
		<i>Fecha: 05/2016</i>
		<i>Página 86 de 147</i>

Alcance

La sección incluye:

A.- Suministro y ejecución de todos los trabajos de pinturas, indicados en los planos, y en estas especificaciones. Los trabajos de pintura incluyen, pero no se limitan, a:

- .a Pintura en Cielorrasos Interiores.
- .b Pintura en Paramentos interiores.
- .c Pintura de hierro en barandas. Ver Sección 5: Barandas y Pasamanos.
- .d Pinturas de elementos metálicos existentes, revestimientos de columnas.
- .e Pintura de elementos de madera.
- .f Coordinación con otras tareas: trabajos accesorios.

B.- Se considerarán incluidos en los precios unitarios todos los gastos necesarios para la realización de los trabajos como mano de obra, equipos, andamiajes, provisión, descarga y transporte de materiales, y demás trabajos que, sin estar explícitamente indicados en los planos o en esta especificación, son necesarios para ejecutar los trabajos de pintura y demarcación de la presente obra.

Secciones relacionadas

Los trabajos incluidos en la presente Sección del Pliego de Especificaciones Técnicas, guardan íntima relación con tratamientos incluidos en otras secciones, por lo tanto LA CONTRATISTA tendrá en cuenta la complementación de especificaciones respectivas.

- .a Limpieza.
- .b Cielorrasos
- .c Revoques.
- .d Revestimientos.
- .e Barandas y Pasamanos.

Normas de referencia

A.- Los valores característicos, tolerancias, análisis y métodos de ensayo de los materiales necesarios requeridos para los trabajos que se refiere esta sección, así como las exigencias

	GERENCIA DE VIA Y OBRAS	
	OBRA: ESPECIFICACIONES TECNICAS GENERALES OBRAS CIVILES	<i>ETG 001</i>
		<i>Revisión 03</i>
		<i>Fecha: 05/2016</i>
		<i>Página 87 de 147</i>

constructivas, se ajustaran a las normas IRAM respectivas, siempre y cuando no se opongan a las especificaciones contenidas en el presente, ni se contradigan o sean reemplazadas con otras normas que expresamente sean citadas en el mismo.

B.- Normas IRAM referentes incluidas en el capítulo Pinturas y Afines. Entre otras 1109 A y B / I a XXII: Ensayos de Pinturas; 1031, 1051, 1078 y 1174: Métodos de pintado; 1227: Enduídos; 1229, 1077, 1070, 1226: Pinturas al agua.

Presentaciones

A.- Muestras de colores:

En todos los casos LA CONTRATISTA presentará a la Inspección de Obra, muestras de colores con su marca y código, para decidir el tono a emplearse.

B.- Muestras sobre superficies:

LA CONTRATISTA realizará previamente a la ejecución de la primera mano de pintura y en las superficies a pintar, las muestras que la Inspección de Obra le solicite, a fin de obtener su aprobación.

Entrega, almacenamiento y manipulación

A.- Todos los materiales deberán ser entregados en la obra en sus envases originales, cerrados y provistos de sello de garantía del fabricante.

B.- Deberán ser almacenados hasta su uso, cumpliendo con las disposiciones de seguridad para depósitos de inflamables.

8.5.2 PRODUCTOS

Materiales

A.- Los materiales a emplear serán en todos los casos de la mejor calidad dentro de su respectiva clase y de marca aceptada por la Inspección de Obra.

B.- Látex acrílico:

Será para los cielorrasos interiores: Kem Loxon Satinado Sherwin Williams, Albaclean Alba Dulux o equivalente.

C.- Esmalte sintético

	GERENCIA DE VIA Y OBRAS	
	OBRA:	ETG 001
	ESPECIFICACIONES TECNICAS GENERALES OBRAS CIVILES	Revisión 03
		<i>Fecha: 05/2016</i>
		<i>Página 88 de 147</i>

Pintura elaborada con resinas sintéticas del tipo "alkyd", tipo Albalux Alba Dulux o equivalente.

D.- Pinturas Epoxi

Esmalte Epoxi alto espesor, código base 4525202 de Alba S.A. o equivalente

E.- Pinturas demarcatorias

Pintura de demarcación amarilla tipo Albavial o equivalente.

8.5.3 EJECUCION

Generalidades

A.- Todas las superficies serán limpiadas prolijamente y preparadas en forma conveniente antes de recibir las sucesivas manos de pintura.

B.-LA CONTRATISTA deberá notificar a la Inspección de Obra cuando vaya a aplicar cada mano de pintura.

C.- Las diferentes manos se distinguirán dándoles distinto tono dentro del mismo color, (salvo las pinturas que precisen un proceso continuo).

D.- En lo posible se completará cada mano en paños completos de las superficies, antes de aplicar la siguiente. La última mano de pintura, se dará después de que todos los trabajos de otros rubros que afecten las superficies pintadas, hayan finalizado.

E.- Será condición indispensable para la aceptación de los trabajos, que tengan un acabado perfecto, no admitiéndose que presenten señales de pinceladas, marcas, pelos, chorreaduras, etc.

F.- Si por deficiencia en el material, mano de obra o cualquier otra causa no se satisfacen las exigencias de perfecta terminación y acabado aceptadas por la Inspección de Obra, LA CONTRATISTA dará las manos necesarias además de las especificadas, para lograr un acabado perfecto sin que esto constituya un trabajo adicional.

G.-LA CONTRATISTA deberá tomar las precauciones necesarias a los efectos de no manchar otras estructuras y/o elementos pues en el caso que esto ocurra, será por su cuenta la limpieza o reposición de los mismos, a sólo juicio de la Inspección de Obra.

Secado de las superficies pintadas

A.- No se aplicará una mano adicional de pintura hasta tanto la anterior no se haya secado y se pueda pintar. Se deberán atender las instrucciones del fabricante para ver los tiempos de secado

	GERENCIA DE VIA Y OBRAS	
	OBRA: ESPECIFICACIONES TECNICAS GENERALES OBRAS CIVILES	<i>ETG 001</i>
		<i>Revisión 03</i>
		<i>Fecha: 05/2016</i>
		<i>Página 89 de 147</i>

con respecto a la humedad y temperatura ambiente de cada producto en particular.

B.- No se agregará ningún agente secador a la pintura.

Látex acrílico en cielorrasos.

A.- En este acápite se especifica la realización de todas las tareas de pintura en cielorrasos de placas de roca de yeso, paramentos de placas de roca de yeso y paramentos de yeso proyectado, al látex acrílico.

B.-LA CONTRATISTA deberá cumplir con lo exigido en los acápites anteriores en cuanto a la ejecución y además con lo siguiente:

.a En los cielorrasos y paramentos de placas de roca de yeso terminado con su enduido de terminación, se procederá a la preparación de la superficie, mediante su lijado. Posteriormente y previamente a los trabajos de terminación de pintura, se realizarán los nuevos enduidos plenos que pudieran ser necesarios, efectuando control final con lámpara.

.b En los paramentos de yeso se procederá a su lijado para realizar los enduidos.

.c Luego se aplicarán las manos de pintura al látex especificada que sean necesarias para su correcto acabado: tres como mínimo. La primera diluida al 50% con agua y las dos siguientes sin rebajar, salvo que lo determine la absorción de las superficies. Deberán transcurrir tres horas como mínimo, entre mano y mano. Se aplicarán como mínimo y en total 200 cm³/m².

Esmalte sintético

A.- Todos los elementos metálicos (columnas de iluminación, barandas, pasamanos, asientos metálicos, etc.), llegarán a obra sin pintar

B.- Se procederá a un tratamiento de cepillado, lijado y sopleteado con aire a presión hasta obtener una superficie limpia, la que a posterior se tratará con desoxidante y desengrasante

C.- Se aplicarán dos manos como mínimo de antióxido a base de cromato de zinc.

D.- Posteriormente, se le aplicarán como mínimo dos manos de esmalte sintético.

E.- Se incrementarán las manos de aplicación en caso de utilizar sopletes de pintura.

Las pinturas a utilizar en obra serán de marca reconocida de primera calidad, en sus envases originales, y de colores a definir con la Inspección de Obra.-

	GERENCIA DE VIA Y OBRAS	
	OBRA: ESPECIFICACIONES TECNICAS GENERALES OBRAS CIVILES	ETG 001
		Revisión 03
		<i>Fecha: 05/2016</i>
		<i>Página 90 de 147</i>

Esmalte epoxi sobre barandas y otros elementos metálicos

A.-LA CONTRATISTA deberá cumplir con lo exigido en acápite anteriores y además con lo siguiente:

- .a Se cepillará, lijará y sopeteará con aire a presión hasta obtener una superficie limpia.
- .b El tiempo de secado entre mano y mano, será como mínimo de 8 horas.
- .c el esmalte se aplicará sobre la superficie limpia con dos manos de pintura como mínimo.

Esmalte epoxi sobre elementos metálicos existentes

A.- Las defensas que limitan las escaleras existentes, los perfiles metálicos estructurales, los revestimientos metálicos de las columnas y todo otro elemento metálico será limpiado profundamente según lo especificado en acápite anteriores y mediante arenado.

B.- El esmalte se aplicará sobre la superficie limpia con dos manos de pintura como mínimo.

9.- INSTALACIÓN ELÉCTRICA E ILUMINACIÓN

9.1 INSTALACIÓN ELÉCTRICA, ILUMINACIÓN NORMAL Y DE EMERGENCIA

9.1.1 GENERAL

Previa iniciación de los trabajos, se ejecutará toda la documentación de obra eléctrica necesaria para la realización de los trabajos como ser: Anteproyecto, proyecto ejecutivo, cálculos, ensayos para todos los rubros que se incluyen en este apartado, los cuales serán elevados y aprobados por la Inspección de Obra.

El proyecto deberá estar firmado por un profesional competente matriculado y el correspondiente Representante Técnico.

Alcance:

A.- Provisión y colocación de la instalación eléctrica según lo indicado en los planos, y en las presentes especificaciones técnicas. Los trabajos incluyen, pero no se limitan a:

- .a Cañerías, cajas y accesorios.

	GERENCIA DE VIA Y OBRAS	
	OBRA: ESPECIFICACIONES TECNICAS GENERALES OBRAS CIVILES	<i>ETG 001</i>
		<i>Revisión 03</i>
		<i>Fecha: 05/2016</i>
		<i>Página 91 de 147</i>

- .b Conductores Aislados y Cables.
- .c Bandejas portacables y soportes.
- .d Tableros principales y secundarios.
- .e Puestas a tierras.

B.- Se considerarán incluidos en los precios unitarios todos los gastos necesarios para la realización de los trabajos como mano de obra, equipos, andamiajes, provisión, descarga y transporte de materiales, colocación sujeciones para instalaciones, ejecución de pases para alojar cañerías, amure de grapas, colocación de tacos y demás elementos de sujeción necesarios para la fijación de diverso tipo de elementos y otros trabajos que, sin estar explícitamente indicados en los planos o en esta especificación técnica, sean necesarios para ejecutar la Instalación eléctrica de la obra.

Alimentación de energía eléctrica definitiva a la Obra

El COMITENTE podrá suministrar energía eléctrica a la instalación definitiva, en caso que disponga de energía y potencia suficiente, en el predio donde se realizará la Obra.

En el caso que El COMITENTE no pueda disponer de la energía y potencia necesaria, LA CONTRATISTA deberá realizar un pilar de acuerdo a la reglamentación de la Distribuidora de Energía.

El cálculo de la potencia necesaria, será realizado por LA CONTRATISTA, y presentado para la aprobación de Inspección de obra, que a su solo juicio determinará si existe o no potencia disponible para la obra a realizar en el pliego en tratamiento.

En caso de existir potencia disponible, ó en el caso de realizar un pilar, LA CONTRATISTA deberá tender un alimentador hasta el punto de suministro que resultara.

El cable del alimentador será tipo sintenax, tendido en caño de acero galvanizado, cuando sea a la intemperie, ó enterrado dentro de caño plástico, de acuerdo a norma. Debe tenerse en cuenta para la cotización, que en algunos casos se debe realizar un cruce bajo vías, de acuerdo a normativa ferroviaria. *Ver punto 15. Cruce bajo vías*, del presente documento.

El punto de toma se indicará en la visita a obra (en la misma los oferentes verificaran la distancia entre este punto y el tablero principal). El alimentador se verificará a la caída de tensión y al cortocircuito.

	GERENCIA DE VIA Y OBRAS	
	OBRA:	ETG 001
	ESPECIFICACIONES TECNICAS GENERALES OBRAS CIVILES	Revisión 03
		<i>Fecha: 05/2016</i>
		<i>Página 92 de 147</i>

LA CONTRATISTA tendrá a su cargo, para entregar a esta empresa, la realización del certificado de aptitud de las instalaciones ejecutadas, firmado por profesional habilitado, para ser presentado frente a la distribuidora de energía. LA CONTRATISTA deberá iniciar la tramitación del certificado, una vez aprobada la ingeniería.

En caso de realizarse un pilar, LA CONTRATISTA realizará el mismo, y el tendido del alimentador entre el pilar y el tablero principal, con la mayor celeridad posible.

Secciones relacionadas

Dado que los trabajos incluidos en la presente sección guardan íntima relación con tratamientos incluidos en otras secciones, LA CONTRATISTA tendrá en cuenta la correspondencia con otras Secciones.

- .a Replanteo de las Obras.
- .b Limpieza.
- .c Estructuras de Hormigón colado en Obra.
- .d Cielorrasos de Placas de Roca de Yeso.
- .e Revestimientos de Baldosas y Mosaicos.
- .f Revoques.
- .g Instalaciones Mecánicas.
- .h Iluminación de emergencia

Normas de referencia

El montaje de las instalaciones a realizar por LA CONTRATISTA se ajustará, a las últimas ediciones y/o revisiones de las recomendaciones de las Normas, Reglamentaciones, Códigos y Especificaciones que se enumeran a continuación. En el caso de discrepancias y/o contradicciones se aplicará la vigencia de la más estricta.

- A.- Código de Edificación Municipales y sus respectivas Ordenanzas.
- B.- Norma IRAM 2005 Caños de acero roscados.
- C.- Norma IRAM 2027 Balastos para tubos fluorescentes.
- D.- Norma IRAM 2100 Caños de acero.
- E.- Norma IRAM 2178 Cables de energía aislados con dieléctricos sólidos extraídos.
- F.- Norma IRAM 62266 Cables de potencia y de control y comando con aislamiento extruido de baja

	GERENCIA DE VIA Y OBRAS	
	OBRA:	<i>ETG 001</i>
	ESPECIFICACIONES TECNICAS GENERALES OBRAS CIVILES	<i>Revisión 03</i>
		<i>Fecha: 05/2016</i>
		<i>Página 93 de 147</i>

emisión de humos y libres de halógenos (LS0H), para una tensión nominal de 1 kV.

G.- Norma IRAM 2205 Caños de PVC

H.- Norma IRAM 2188 Cables flexibles con aislación y envoltura de caucho Resolución del ENRE 207/95 Instalaciones eléctricas – Construcción y Mantenimiento – Formativa

9.1.2 PRODUCTOS

Tablero Principal

Se deberá aprovisionar, instalar y conectar un tablero principal en la SE, en la ubicación que indique el Inspector de Obra. Este Tablero contendrá un sistema de transferencia automática para la alimentación auxiliar, por medio de contactores, también interruptores tripolares para cada alimentación (principal y auxiliar), sistemas de medición de tensión y corriente trifásicos, interruptores tripolares para las salidas de alimentación de: Cargador de Baterías de 110 V, Cargador de Baterías de 24 V, Tomas de Fuerza Motriz, Cortina motorizada y dos para reserva e interruptores bipolares para las salidas de alimentación de: Iluminación y protecciones.

Estará ubicado en el interior de la nave a intervenir.

Sus características responderán a los siguientes requerimientos:

La provisión de los Tableros Eléctricos incluyen: la ingeniería de detalle en su totalidad, provisión del gabinete metálico, construcción, pruebas y transporte según los criterios que se indican en la presente.

Condiciones de utilización:

a) Eléctricas y Mecánicas:

Tensión de servicio – 380 V CA

Frecuencia - 50 Hz

Apto para sistema de neutro - TT

Grado de protección - IP 54

b) Ambientales:

Temperatura Máxima - 40 °C

Temperatura Mínima - (-5) °C

Humedad relativa Ambiente - máx. 95 %

Altitud - (normal < 1000 m).

c) Lugar de instalación:

	GERENCIA DE VIA Y OBRAS	
	OBRA: ESPECIFICACIONES TECNICAS GENERALES OBRAS CIVILES	<i>ETG 001</i>
		<i>Revisión 03</i>
		<i>Fecha: 05/2016</i>
		<i>Página 94 de 147</i>

Todos los Tableros Eléctricos se instalarán en el interior de locales adecuados, y aptos para funcionar de acuerdo a las condiciones de servicio que se indican en los puntos a y b recién mencionados.

d) Régimen de utilización:

Continuo.

Normas de aplicación:

IEC 439: definición de la construcción y ensamble de tableros eléctricos de baja tensión.

IEC 529: definición de los grados de protección de las envolventes.

IEC 68-2-30: definición de la resistencia a la humedad.

IEC 947: relacionada con los aparatos eléctricos de baja tensión.

IEC 439-1 apéndice EE: resistencia al arco interno.

IRAM 2200/2181.

Diseño y Construcción:

a) Aspectos de diseño:

La construcción de los tableros eléctricos responderá a las siguientes premisas:

- * Máxima continuidad de servicio.
- * Seguridad para el personal de operación y mantenimiento.
- * Seguridad contra incendios.
- * Facilidad de montaje y conexionado.
- * Facilidad de operación, inspección y mantenimiento.

b) Aspectos de construcción:

Los tableros serán íntegramente de construcción normalizada, estándar y modular (es decir que se permita la intercambiabilidad de componentes sin hacer modificaciones), conformando un sistema funcional. Los mismos se construirán de chapa de hierro doble decapada calibre DWG. Nº14, fosfatizada y pasivada por inmersión en caliente y terminación con pintura termoconvertible en polvo, construidos bajo las pautas indicadas en las normas IRAM 2200 y 2181/5 y las normas complementarias citadas en las mismas.

El sistema de ventilación será del tipo natural permitiendo el funcionamiento de los componentes de maniobra y control dentro de los límites de temperatura recomendados por las normas. Todas las uniones de paneles y/o estructuras que sean solidarias al gabinete de base,

	GERENCIA DE VIA Y OBRAS	
	OBRA:	ETG 001
	ESPECIFICACIONES TECNICAS GENERALES OBRAS CIVILES	Revisión 03
		<i>Fecha: 05/2016</i>
		<i>Página 95 de 147</i>

estarán atornilladas formando un conjunto rígido y de esta manera asegurar la perfecta puesta a tierra de las masas metálicas y la equipotencialidad de todos sus componentes.

Los tornillos tendrán un tratamiento anticorrosivo en base de zinc. Debido a esto las masas metálicas del tablero estarán eléctricamente unidas entre sí y al conductor principal de protección de tierra. Los cerramientos abisagrados metálicos, se conectarán a la estructura por medio de mallas trenzadas de sección no inferior a 10 mm².

Todos los tableros contarán con una barra de puesta a tierra general. Dicha barra de puesta a tierra será de cobre electrolítico de sección adecuada a las características del tablero. Para facilitar la posible inspección interior del tablero, todos los componentes eléctricos estarán fácilmente accesibles por el frente mediante subpaneles abisagrados que permitirán una apertura mínima de 90°. Dichos subpaneles estarán construidas en chapa calibre DWG N°14 y pintada color naranja IRAM 02-1-03 y caladas en los sectores para maniobra de llaves e interruptores.

El color del gabinete será Gris Nema con espesor mínimo de 60 micrones.

Todos los componentes eléctricos se montarán sobre guías o placas y fijados sobre travesaños específicos para sujeción.

Los instrumentos de medición, lámparas de señalización, elementos de comando y control, serán montados sobre paneles frontales, o puertas abisagradas.

Todos los componentes eléctricos tendrán identificación de acrílico con fijación mediante tornillos, que corresponda con lo indicado en el esquema eléctrico.

Para facilitar el conexionado de los cables del exterior de sección igual o menor a 35 mm², los tableros contarán con borneras de poliamida aptas para montaje sobre riel DIN. Para secciones de conductores mayores, los mismos acometerán sobre el propio equipamiento o en barras de cobre destinadas para tal fin. En los sectores donde se acometa con cables del exterior al tablero (entiendase sin cañerías, con bandejas), se dispondrá de tapas que sellen las posibles entradas de elementos extraños y polvo al interior del tablero.

El cierre de los subpaneles será por medio de cierre a lengüetas 1/2 vuelta, con manija tipo pico de loro. El cierre de la puerta principal se hará por medio de falleba y lengüeta central, con accionamiento tipo manopla.

Para la fijación de los tableros se preverán orejas de fijación exterior.

Todos los elementos metálicos que reciban tratamiento de pintura, previamente serán sometidos a un proceso de desengrase, fosfatizado y pasivado por inmersión en caliente.

	GERENCIA DE VIA Y OBRAS	
	OBRA: ESPECIFICACIONES TECNICAS GENERALES OBRAS CIVILES	<i>ETG 001</i>
		<i>Revisión 03</i>
		<i>Fecha: 05/2016</i>
		<i>Página 96 de 147</i>

Elementos Constructivos.

Los componentes a instalar serán los indicados en la presente, entendiendo por similar o equivalente a: características técnicas, constructivas, rendimientos, cumplimiento de normas nacionales e internacionales, etc.; las cuales deberán ser iguales o superiores a las especificadas.

a) Barras de cobre:

Las barras a utilizar en los tableros serán de cobre electrolítico de pureza no inferior a 99,9% y de alta conductividad sin ningún tipo de tratamiento superficial (pintura, plateado, estañado, etc.), las cuales soportarán la sollicitación térmica y dinámica originada por las corrientes nominal y cortocircuito. Dichas barras irán montadas sobre soportes aisladores, del tipo escalonado y/o a 45° para facilitar el conexionado.

Las barras estarán identificadas según la fase a la cual corresponde siendo la secuencia de fases N. R. S. T. de adelante hacia atrás, de arriba hacia abajo y de izquierda a derecha según corresponda.

La sección de las barras de neutro, será para este caso de la misma sección de las barras principales.

Las uniones de barras se realizarán con bulones, arandelas planas y arandelas de presión según normas IRAM, todo cadmiado, para asegurar la conductividad eléctrica y evitar la corrosión. Todas las uniones (forma, superficies enfrentadas, cantidad y medida de agujeros de abulonado) se ejecutarán según norma DIN 43673.

La protección de zonas bajo potencial eléctrico (por ejemplo barras, bulones, puentes derivadores, etc.) se cubrirá mediante una placa acrílica.

b) Aisladores:

Los aisladores a utilizar para la fijación de las barras serán de resina epoxi del tipo interior, sin fisuras ni excoiraciones. Su carga de rotura, estará acorde con el esfuerzo electrodinámico que resulte de la respectiva memoria de cálculo.

c) Cableado interno:

Los conductores a utilizar en el cableado interno serán de cobre con aislación de PVC VN2000 antillama deslizante, para 1000 volt.

Para el cableado de los tableros se respetarán los siguientes puntos:

	GERENCIA DE VIA Y OBRAS	
	OBRA: ESPECIFICACIONES TECNICAS GENERALES OBRAS CIVILES	<i>ETG 001</i>
		<i>Revisión 03</i>
		<i>Fecha: 05/2016</i>
		<i>Página 97 de 147</i>

- Para los circuitos con intensidades de hasta 15 A se utilizarán conductores de sección 2,5 mm².
- Para los circuitos de comando y señalización se emplearán conductores de sección 1,5 mm².
- Para los circuitos de fuerza motriz el cableado se ejecutará con una sección mínima de 4mm², pero como regla, se dará una sección adecuada a la máxima corriente del interruptor correspondiente.
- Todos los conductores estarán individualizados por un mismo número colocado en ambos extremos mediante anillos numerados indelebles. Esta numeración se corresponderá con la indicada en los respectivos esquemas unifilares y funcionales, correspondientes al conforme a obra.
- Todas las conexiones a borneras de comando, se realizarán mediante terminales del tipo a compresión aislados.
- Todas las conexiones de entrada y/o salida del tablero, se harán a través de borneras componibles de poliamida montadas sobre riel DIN de capacidad acorde con la del cable que conecta, en sección y diámetro. Las borneras serán de marca Zoloda. Cada borne estará individualizado de forma indeleble por el mismo número indicado en los respectivos esquemas funcionales y trifilares , correspondientes al conforme a obra.
- Las conexiones que vinculan elementos del interior del tablero con elementos de la puerta pasarán por una bornera de puerta.
- El cableado interno del tablero se dispondrá en cablecanales de PVC con tapa fijados rígidamente a la bandeja. Serán del tipo autoextinguible y tendrán dimensiones adecuadas, previéndose en todos los casos la posibilidad de una sección de reserva no utilizada mínima del 20%. El cablecanal será del tipo ranurado marca Fournas, Zoloda o similar.
- Los puentes entre interruptores, aguas debajo de los disyuntores diferenciales se llevaran a cabo empleando puentes de cobre electrolítico, aislados, fabricados especialmente para tal fin y de sección adecuada a la intensidad a soportar.

d) Interruptores de potencia:

Los interruptores principales serán tetrapolares, del tipo en caja moldeada, ABB, del tipo Tmax, con relees de protección del tipo TMD, aptos para soportar las sollicitaciones térmicas y dinámicas de la corriente de cortocircuito, $I_{cc} = I_{cu}$ de acuerdo con IEC 947.

e) Interruptores termomagnéticos:

	GERENCIA DE VIA Y OBRAS	
	OBRA:	<i>ETG 001</i>
	ESPECIFICACIONES TECNICAS GENERALES OBRAS CIVILES	<i>Revisión 03</i>
		<i>Fecha: 05/2016</i>
		<i>Página 98 de 147</i>

Los interruptores termomagnéticos serán del tipo bipolares, tripolares o tetrapolares, aptos para montaje sobre riel DIN con características de disparo magnético del tipo Curva C y poder de ruptura 10KA.

f) Interruptores diferenciales:

Los interruptores diferenciales serán del tipo tetrapolar o bipolar según los casos, aptos para montaje sobre riel DIN con botón de test y con características de actuación ante una corriente de defecto a tierra de 0.03 Amper.

g) Indicadores de presencia de tensión (pilotos luminosos):

Se utilizarán señalizadores tipo ojo de buey de diámetro 22 mm, con leds de indicación de alto brillo, bornes con tornillo para el acoplamiento de conductores.

h) Mini-Seccionadores portafusibles:

Los mini-seccionadores portafusibles serán aptos para montar sobre riel DIN y capaces de alojar fusibles de porcelana del tipo R8. Los mismos se utilizarán para la protección de los circuitos de indicadores de presencia de tensión u otro equipamiento según esquemas unifilares adjuntos.

i) Pulsadores y Selectoras:

Serán marca AEA, Telemecanique o Fournas de diámetro 22mm.

Documentación.

Se presentarán los planos constructivos, debidamente acotados incluyendo el cálculo de barras de distribución, soporte de barras y demás elementos de soporte y sujeción, tanto desde el punto de vista del calentamiento como de esfuerzo dinámico para una potencia de cortocircuito establecida para el Tablero General de Baja Tensión (TGBT) y el que surja del cálculo de cortocircuito para los restantes.

Previo a la construcción de todos los tableros el contratista entregará:

Esquema unifilar definitivo.

Esquema tri/tetrafililar con indicación de sección de cables, borneras, etc.

Esquemas funcionales: con enclavamiento, señales de alarma, lógica de PLC (si se solicita).

Esquemas de cableado y borneras.

Planos de herrería y dimensionado con detalles constructivos (vistas, cortes y detalles).

Memoria de cálculo.

Tabla de potencias.

Lista de leyendas.

	GERENCIA DE VIA Y OBRAS	
	OBRA:	ETG 001
	ESPECIFICACIONES TECNICAS GENERALES OBRAS CIVILES	Revisión 03
		<i>Fecha: 05/2016</i>
		<i>Página 99 de 147</i>

Inspeccion y ensayos

Durante el periodo de fabricación el oferente se reserva el derecho de inspeccionar el tablero, sus componentes o proceso de fabricación del mismo.

Una vez finalizada la fabricación, en fábrica y a costa del proveedor del tablero, se realizaran los siguientes ensayos:

Ensayos de rutina.

- * Inspección visual (IRAM 2200).
- * Examen de cableado y ensayo de funcionamiento eléctrico.
- * Ensayo dieléctrico.
- * Verificación de los sistemas de protección y continuidad eléctrica de los circuitos de protección.
- * Verificación de la resistencia de aislación.
- * Verificación del funcionamiento mecánico.

Acondicionamiento para la entrega:

Los tableros serán protegidos con cartón corrugado y nylon. Todo el conjunto será luego protegido ó estructurado para evitar los golpes que puedan ocurrir durante el traslado y serán firmemente amarrados para permitir que sea sujetado al vehículo.

Marcas reconocidas:

Equipamiento: Schneider Electric, Siemens, Moeller, Abb o superior calidad

Gabinetes y tableros: Schneider Electric, Abb o superior calidad

Tablero Seccional

Se deberá aprovisionar, instalar y conectar un tablero Seccional dentro de la SE en el lugar que indique la inspección de Obra. Poseerá un interruptor general, un embarrado de distribución (de capacidad adecuada a la potencia total, número de salidas y potencia de cortocircuito del tablero), interruptores termomagnéticos y disyuntores diferenciales por cada circuito (o grupo de circuitos) y bipolares.

Cañerías eléctricas, cajas y accesorios

A.- Cañerías Eléctricas: Las cañerías eléctricas metálicas rígidas deberán ser del tipo MOP semipesada y/o pesada; como diámetro mínimo se adoptara 3/4".

B.- Accesorios: Los accesorios para las cañerías eléctricas metálicas serán sin excepción los que

	GERENCIA DE VIA Y OBRAS	
	OBRA:	<i>ETG 001</i>
	ESPECIFICACIONES TECNICAS GENERALES OBRAS CIVILES	<i>Revisión 03</i>
		<i>Fecha: 05/2016</i>
		<i>Página 100 de 147</i>

correspondan a la cañería especificada anteriormente o de Aleación de Aluminio.

C.- Cajas, Cajas de Paso y Tapas: Las cajas de conexiones, cajas de paso y tapas, deberán ser de aleación de aluminio. Las tapas deberán ser aseguradas mediante tornillos. Las cajas ubicadas a la intemperie o en ambientes húmedos deberán estar previstas de juntas estancas.

Conductores aislados y cables

A.- Cables de Potencia para Baja Tensión: Los cables de potencia para circuitos de 380 V o menos serán aislados para una tensión de servicio de 1kV. Los cables serán del tipo LSOH Afumex 1000 (Baja emisión de humos, reducida emisión de gases tóxicos y nula de gases corrosivos) de acuerdo a esquema IRAM 2266/ IRAM 2289 Cat."C".

B.- Cables para Iluminación: Los cables para iluminación serán del tipo LSOH AFUMEX 750 para una tensión de servicio de 450/750 V IRAM 2183/2289. En los circuitos de Iluminación no se deberán usar cables menores de 4 mm² salvo indicación en contrario.

Bandejas porta cables y soportes

A.- Las bandejas porta cables deberán ser de chapa galvanizada del tipo perforada, de marca reconocida, y deberán ser provistas con todos los accesorios para poder ser montadas correctamente, previa aprobación del material por parte de la Inspección de Obra.

B.- Las ménsulas de soporte para bandejas deberán suministrarse para ser fijadas en la pared, piso, o cielo raso, según necesidad. Las estructuras de soporte deberán permitir un cierto grado de flexibilidad para el ajuste. Todas las partes incluyendo, bulones y tuercas deberán ser galvanizadas por inmersión en caliente.

Iluminación exterior

La iluminación exterior se ejecutará mediante la colocación de bocas de iluminación, que aseguren un nivel de iluminación sobre la vereda perimetral de cada edificio, de 100 Lux como promedio distribuidas de modo que permitan la iluminación perimetral del edificio. Las luminarias serán artefactos de aplique metálico, con vidrios reforzados y reja de protección metálica, donde su

	GERENCIA DE VIA Y OBRAS	
	OBRA: ESPECIFICACIONES TECNICAS GENERALES OBRAS CIVILES	<i>ETG 001</i>
		<i>Revisión 03</i>
		<i>Fecha: 05/2016</i>
		<i>Página 101 de 147</i>

modelo será presentado a la inspección de obra para su evaluación y aprobación Su accionamiento será automática por fotocontrol.

Iluminación interior

La iluminación interior será ejecutada mediante la colocación de artefactos fluorescentes de 2 x 36 W con pantalla y protección acrílica de alto impacto tipo Philips Pacific o similar, que aseguren un nivel de iluminación en el interior de cada edificio, de 200 Lux como mínimo en interiores, y 300 Lux en lugares de lectura; el comando de la misma se realizará en todos los casos desde el interior de la sala. Las llaves, tomas y accesorios serán marca Cambre, línea Siglo XXI o similar.

9.1.3 EJECUCION

Canalizaciones

A.- Todos los trabajos de ejecución de las instalación deberán efectuarse de acuerdo a las indicaciones de los planos generales, de detalle, y estas especificaciones debiendo LA CONTRATISTA considerar dentro de sus obligaciones, el efectuar todos aquellos trabajos que aunque no se indiquen en la documentación mencionada resulten necesarios para una correcta ejecución al sólo juicio de la Inspección de Obra.

B.- Las cañerías eléctricas que tengan acceso a cajas de paso, de borneras, de empalmes u otro tipo deberán tener sus extremos roscados. Donde se indique en los Planos o cuando sea requerido se podrán usar cañerías eléctricas de acoplamiento partido, uniones, o acoplamientos no roscados, de un tipo aprobado.

C.- Las cañerías eléctricas expuestas deberán tener un diámetro mínimo de 3/4" y deberán correr en línea recta paralelamente a paredes, vigas o columnas. Los cambios de dirección necesarios se obtendrán usando curvas uniformes, codos, accesorios para cañerías eléctricas, o cajas normalizadas. Cuando las cañerías eléctricas se encuentren agrupadas, los cambios de dirección se deberán hacer de una manera tal que el conjunto presente una apariencia uniforme y simétrica.

D.- Las cañerías eléctricas expuestas con diámetro exterior de 27 mm (dimensión nominal 3/4"), deberán ser sujetadas a intervalos no mayores de 1,5 m, y las cañerías eléctricas con diámetro exterior de 33 mm (dimensión nominal 1") y mayores, deberán ser sujetadas a intervalos no mayores de 2,5 m. Las cañerías eléctricas que terminen en extremos ciegos o que termina en cajas o accesorios, deberán ser fijadas lo más próximo posible a su extremo y en ningún caso a una

	GERENCIA DE VIA Y OBRAS	
	OBRA:	ETG 001
	ESPECIFICACIONES TECNICAS GENERALES OBRAS CIVILES	Revisión 03
		<i>Fecha: 05/2016</i>
		<i>Página 102 de 147</i>

distancia mayor de 750 mm del extremo. Para la fijación de las cañerías eléctricas se usarán bridas, grapas en U o grapas en J, galvanizadas. Las cajas deberán ser fijadas independientemente de las cañerías eléctricas. Las cañerías eléctricas y las cajas no deben ser fijadas directamente sobre la pared, deberán estar separadas por medio de separadores metálicos galvanizados (banquitos).

E.- Todas las cajas de cañerías eléctricas deberán ser colocadas de manera que sus tapas y aberturas sean de fácil acceso. LA CONTRATISTA deberá retirar y colocar nuevamente todas las cajas que no estén colocadas correctamente o que se hayan salido de línea durante el montaje, siempre que fuera necesario o se le ordene.

F.- Las cañerías eléctricas, siempre que fuera posible, tendrán curvas de obra amplias pero en ningún caso deberán tener radios de doblado menores que los especificados en la Norma IRAM 2100, "Caños de Acero para Instalaciones Eléctricas". Todas las curvas en obra deberán ser ejecutadas con una máquina de doblado u otro medio aprobado que no reduzca el diámetro interno de la cañería eléctrica o dañe el recubrimiento protector. Las curvas deberán estar libres de abolladuras, depresiones o superficies planas. No se debe aplicar calor. Todas las cañerías eléctricas cortadas en obra deberán tener los extremos correctamente ahusados a máquina con herramientas adecuadas para tal efecto. Los cambios de dirección mayores de 5° deberán hacerse con segmentos curvos y codos normalizados.

G.- Las cañerías eléctricas para cables deberán ser instaladas de acuerdo a las indicaciones de los Planos.

H.- Todas las cañerías serán cableadas con una ocupación máxima del 33% de la sección interna.

I.- Las uniones de las cañerías eléctricas, cuando estén en grupos, deberán estar escalonados como mínimo 150 mm. Se aplica tanto a las cañerías horizontales como verticales.

Instalación de Conductores Aislados y Cables para el Interior.

A- Los tramos de cables deberán ser continuos de un terminal a otro hasta donde los permitan las longitudes comercialmente obtenibles. En caso de requerirse empalmes en un tramo, éstos deberán hacerse de una manera aprobada por la Inspección de Obra, y en lugares aprobados o cajas provistas para este fin. El empalme deberá resultar en una unión tan impermeable a la humedad como el cable. En ningún caso se permitirán empalmes dentro de las cañerías eléctricas o bandejas cortacables.

B- Los conductores aislados y cables deberán manejarse con cuidado para evitar cualquier daño al

	GERENCIA DE VIA Y OBRAS		
	OBRA:	<i>ETG 001</i>	
	ESPECIFICACIONES TECNICAS GENERALES OBRAS CIVILES		<i>Revisión 03</i>
			<i>Fecha: 05/2016</i>
		<i>Página 103 de 147</i>	

aislamiento y a la envoltura externa. Los cables no deberán curvarse con radios menores de los recomendados por el fabricante.

C-LA CONTRATISTA deberá suministrar todos los terminales, borneras y bornes necesarios cuando no sean suministrados con el equipo, y deberá efectuar todas las conexiones necesarias para obtener una instalación completa, lista para funcionar.

Deberán suministrarse rótulos de identificación de un tipo permanente, e instalarse en todos los cables de potencia e iluminación (excepto en los conductores de ramales de iluminación), para facilitar la identificación de los mismos.

D- Los cables instalados en bandejas deberán asegurarse a las mismas por medio de precintos donde se requiera, para evitar movimientos. Los cables que pasan a través de acceso para manos deberán agruparse, encauzarse a lo largo de las paredes y soportes con ménsulas.

E- Los empalmes entre conductores serán aislados con 2 capas medio superpuestas de cinta aisladora plástica de alta calidad o autovulcanizante. Exteriormente se encintará con una cinta anti-fricción. Los empalmes siempre estarán dentro de cajas previstas para tal fin.

F- Los conductores preverán una ganancia de al menos 5% de la longitud en cada tramo para permitir contracciones y expansiones, así como también dejar reservas en cajas, cajas de paso, cajas de empalme o de borneras.

Puestas a tierra.

Para implementar el sistema de puesta a tierra deberá efectuarse un relevamiento y verificación de la toma de tierra existente.

Estas puestas a tierra se ejecutarán según exigencias de las normas vigentes y de la Empresa Distribuidora de Energía Eléctrica. Se deberá ensayar y presentar protocolo correspondiente debidamente abalado por matriculado habilitado.

No podrá bajo ningún concepto utilizarse las puestas a tierra de las instalaciones existentes, en todos los casos ya sea para puestas a tierra de servicio o de protección, se deberán construir nuevas. En su construcción se emplearán, como jabalinas o elementos de descarga, varillas tipo seccionables o enteras (mínimo 3 m de longitud) para tomas de tierra de la firma Copperweld o de similares características técnicas y constructivas, de 3/4" de diámetro mínimo, las que se hincarán verticalmente en el terreno. Las uniones que fuera necesario realizar entre secciones de jabalina para alcanzar la profundidad indicada, se ejecutarán utilizando manguitos de acople de la misma forma que las varillas seccionables. La unión entre el cable colector y la jabalina se efectuará

	GERENCIA DE VIA Y OBRAS	
	OBRA: ESPECIFICACIONES TECNICAS GENERALES OBRAS CIVILES	<i>ETG 001</i>
		<i>Revisión 03</i>
		<i>Fecha: 05/2016</i>
		<i>Página 104 de 147</i>

mediante soldadura cuproaluminotermica.

El cable de tierra mencionado, será de cobre, del tipo flexible, aislado con vaina de PVC de color verde/amarillo y su sección surgirá del correspondiente cálculo realizado por el Contratista.

El extremo visible de la jabalina ha de quedar, con respecto al nivel del piso, 0,30 m más bajo, implementándose a su alrededor una cámara de inspección con su correspondiente tapa metálica. Esta cámara a la vez que de protección, servirá para facilitar el cambio de jabalina y realizar las mediciones que fueran necesarias.

El sistema descrito tendrá un excelente contacto a tierra; el valor máximo que se admitirá como resistencia de puesta a tierra, será de 5 ohm.

En caso de no lograr ese valor de resistencia de puesta a tierra, el Contratista podrá instalar en paralelo otra toma similar, distante de la primera y entre sí 3,00 m como mínimo, con el fin de obtener el valor requerido, o seguir acoplado nuevos tramos.

Todas las tomas de tierra deberán realizarse de acuerdo a las reglas del buen arte.

Las características mínimas con que debe cumplir dicha instalación son las siguientes:

- Las jabalinas de acoplamiento serán de acero - cobre JA 19 x 3000 mm.
- Todas las conexiones deberán ser lo más cortas y directas posibles
- El conductor de cobre (acero/cobre) deberá ser conectado a través de una soldadura del tipo cuproaluminotermica con la jabalina y con un terminal de compresión en la bornera de destino.
- En caso de ser necesario colocar más de una jabalina para lograr el valor requerido, la vinculación entre ellas debe realizarse con cable de cobre aislado de color amarillo verde de 50 mm² de sección.
- Las dobles conexiones sobre los bornes de tierra están prohibidas.
- Se deberá colocar en los puntos de hincado de las jabalinas las correspondientes cámara de inspección las que serán de dimensiones adecuadas de forma de permitir un acceso para mantenimiento cómodo. Las mismas deberán estar a nivel de piso.
- Las superficies de contacto a unir o conectar deberán limpiarse cuidadosamente, liberándolas de pintura, grasa u óxido antes de su vinculación.

Iluminación

A- Todos los trabajos de ejecución del sistema completo de Iluminación deberán efectuarse de acuerdo a las indicaciones de los planos generales, de detalle, y estas especificaciones debiendo

	GERENCIA DE VIA Y OBRAS	
	OBRA:	ETG 001
	ESPECIFICACIONES TECNICAS GENERALES OBRAS CIVILES	Revisión 03
		<i>Fecha: 05/2016</i>
		<i>Página 105 de 147</i>

LA CONTRATISTA considerar dentro de sus obligaciones, el efectuar todos aquellos trabajos que aunque no se indiquen en la documentación mencionada resulten necesarios para una correcta ejecución al sólo juicio de la Inspección de Obra.

B- Consideraciones efectuadas Normas en el punto “9.1.3 EJECUCIÓN – Canalizaciones e Instalación de Conductores Aislados y Cables para el Interior.” de la presente especificación.

D- Se proveerá un sistema de iluminación con las características definidas en el proyecto.

E- Previo a la habilitación al servicio, LA CONTRATISTA deberá efectuar todas las pruebas y ensayos, que mínimamente serán las siguientes: Chequeos, verificaciones, mediciones, simulaciones, etc.

Se comprobará la iluminación por sectores y en forma total en toda la estación.

Una vez simulada la falla de la energía normal se verificará el encendido de todas las luminarias y el nivel de iluminación pretendido en las diferentes vías de escape, escaleras, pasillos y demás locales.

Se utilizarán niveles de iluminación acordes para cada local o sector a ejecutar, debiendo estos respetar la cantidad mínima de lux reglamentada, para locales técnicos 200 lux mínimo, calles de circulación y pasillos 100 lux.

Para la determinación de los diferentes niveles de iluminación se empleará un Luxómetro calibrado en Ente Oficial. Logrados los valores de iluminación solicitados y verificado el satisfactorio funcionamiento del sistema, el mismo se librá al servicio permanente.

Todas las pruebas serán protocolizadas y realizadas en presencia de la Inspección de Obras

F- En el caso de que fueran detectados defectos de fabricación y/o vicios ocultos en cualquiera de los equipos, los mismos serán reemplazados por otros idénticos sin ningún cargo para EL COMITENTE, incluyendo ensayos y transporte hasta su lugar de instalación.

9.2 ILUMINACIÓN DE EMERGENCIA

9.2.1 GENERAL

Alcance:

A.- Provisión y colocación del sistema de iluminación de emergencia según lo indicado en los planos, y en las presentes especificaciones técnicas. Los trabajos incluyen, pero no se limitan a:

	GERENCIA DE VIA Y OBRAS	
	OBRA: ESPECIFICACIONES TECNICAS GENERALES OBRAS CIVILES	<i>ETG 001</i>
		<i>Revisión 03</i>
		<i>Fecha: 05/2016</i>
		<i>Página 106 de 147</i>

- .a Cañerías, cajas y accesorios.
- .b Conductores Aislados y Cables.
- .c Bandejas porta cables y soportes
- .d Aparatos de iluminación de emergencias.
- .e Carteles de señalética y rutas de escape.

B.- Se considerarán incluidos en los precios unitarios todos los gastos necesarios para la realización de los trabajos como mano de obra, equipos, andamiajes, provisión, descarga y transporte de materiales, colocación sujeciones para instalaciones, ejecución de pases para alojar cañerías, amure de grapas, colocación de tacos y demás elementos de sujeción necesarios para la fijación de diverso tipo de elementos y otros trabajos que, sin estar explícitamente indicados en los planos o en esta especificación técnica, sean necesarios para ejecutar la Instalación eléctrica de la obra.

Secciones relacionadas

Dado que los trabajos incluidos en la presente sección guardan íntima relación con tratamientos incluidos en otras secciones, LA CONTRATISTA tendrá en cuenta la correspondencia con otras Secciones.

- .a Replanteo de las Obras.
- .b Limpieza.
- .c Estructuras de Hormigón colado en Obra.
- .d Cielorrasos de Placas de Roca de Yeso.
- .e Revestimientos de Mosaicos y/o Baldosas.
- .f Revoques.
- .g Instalaciones Mecánicas.
- .h Instalación eléctrica e Iluminación

Normas de referencia

El montaje de las instalaciones a realizar por LA CONTRATISTA se ajustará, a las últimas ediciones y/o revisiones de las recomendaciones de la Normas, Reglamentaciones, Códigos y Especificaciones que se enumeran a continuación. En el caso de discrepancias y /o contradicciones se aplicará la vigencia de la más estricta.

	GERENCIA DE VIA Y OBRAS	
	OBRA: ESPECIFICACIONES TECNICAS GENERALES OBRAS CIVILES	<i>ETG 001</i>
		<i>Revisión 03</i>
		<i>Fecha: 05/2016</i>
		<i>Página 107 de 147</i>

A.- Normas indicadas en el punto “**9.1.1 GENERAL – Normas de referencia**” de la presente especificación.

B.- Norma IRAM-AADL J 2027 Alumbrado de emergencia en interiores de establecimientos.

C.- Norma IRAM 2362 Sistema de luminaria autónoma no permanente para lámparas incandescentes.

D.- Norma IRAM 2363 Sistema del tipo central a baterías, no permanente.

E.- Norma IRAM 10005 Parte II Señalización de los medios de escape.

F.- Norma IRAM J 2028 Parte XV Luminarias para alumbrado de emergencia.

9.2.2 PRODUCTOS

Instalación eléctrica

A.- Normas indicadas en el punto “**9.1.3 PRODUCTOS**” de la presente especificación.

B.- Para artefactos de iluminación de emergencia no autónomos, banco de baterías con su correspondiente cargador rectificador de la tensión, potencia y capacidad especificadas en planos de detalle. Las características mínimas del equipo a proveer serán:

- .a Tensión de red = 3 x 380 Vca +/- 10% ó 220 Vca +/- 10%.
- .b Tensión de salida = la requerida por proyecto (6; 12; 24; 110 Vcc).
- .c Kva = de acuerdo a proyecto.
- .d Tensión de flote y fondo.
- .e Regulación automática de tensión por cadena de diodos.
- .f Batería de Níquel – Cadmio.
- .g Alarmas Visuales.
- .h Protecciones y comandos Automáticos.
- .i Señalizaciones.
- .j Mediciones.

El equipo deberá:

a) Estar fabricado por empresa con sistema de aseguramiento de la calidad certificado ISO 9001.

b) Garantizarse por defectos de materiales (incluso la batería) o mano de obra por un término mínimo de 3 años en uso e instalación normales recomendados por el fabricante.

	GERENCIA DE VIA Y OBRAS	
	OBRA:	ETG 001
	ESPECIFICACIONES TECNICAS GENERALES OBRAS CIVILES	Revisión 03
		<i>Fecha: 05/2016</i>
		<i>Página 108 de 147</i>

C.- Artefactos de iluminación no autónoma: Los artefactos de iluminación serán del tipo fluorescente, de 15/20W para una tensión de 6/12 ó 24 Vcc, con el cuerpo de chapa y difusor de policarbonato y cumplir con las Normas IRAM pudiendo tomarse como modelo indicativo de referencia el Modelo DL 324 de Philips.

D.- Artefactos de iluminación autónomos tipo permanente: El artefacto es similar al anterior con la incorporación de una batería de gel (libre mantenimiento) de 6 ó 12 Vcc y cargador automático de batería. Serán de tubo fluorescente de 1x15/20W, carcasa metálica y difusor de policarbonato, con llave de corte, pulsador de prueba, indicador de carga y capacidad no inferior a 4 horas. Puesto que irán conectados en forma permanente a la red de 220Vca. tendrán un balasto para alimentar la lámpara desde la red y un balasto electrónico para operar la misma lámpara desde la batería, cuando falte energía en la misma.

E.- Artefactos de señalización de salida: El artefacto de señalización será autónomo de tipo permanente. Cada equipo llevará incorporada su batería y su lámpara estará siempre encendida, sea a través del servicio normal de la red de 220 Vca o pasando automáticamente a operar en emergencia desde su propia batería ante un corte en el servicio de la red normal. El artefacto estará constituido por un cuerpo, un difusor y un reflector porta equipo.

a) El cuerpo estará construido con material plástico, resistente al impacto y será auto extingible con retardante de llama según IRAM 2378.

b) El difusor será resistente al impacto y transparente, con una alta transmitancia para permitir visualizar perfectamente los carteles pautados en 2.3 y estará diseñado para proyectar luz hacia abajo.

c) El reflector porta equipo será desmontable, construido con chapa de acero dulce electrocincada y pintada de color blanco.

Las dimensiones del equipo serán: ancho: 350 mm; profundidad: 90 mm y alto: 170 mm y podrá ser montado, según requiera la instalación, suspendido bajo techo, adosado a una pared en forma plana o en forma de bandera. Según sea simple faz o doble faz, el equipo dispondrá en su frente o fondo y frente respectivamente, de carteles traslúcidos con leyendas y pictogramas en color blanco sobre fondo verde que cumplirán con todos los requisitos establecidos en la norma IRAM 10005 (Colores y Señales de Seguridad, Parte II) en todo lo atinente a textos, tipografía, diseños y tamaños.

El equipo dispondrá internamente de una lámpara fluorescente de 8W tubo recto T5, de alto flujo luminoso (410 lumen medidos con un balasto de referencia a 220V) que, en operación, encenderá

	GERENCIA DE VIA Y OBRAS	
	OBRA: ESPECIFICACIONES TECNICAS GENERALES OBRAS CIVILES	<i>ETG 001</i>
		<i>Revisión 03</i>
		<i>Fecha: 05/2016</i>
		<i>Página 109 de 147</i>

con un flujo luminoso no inferior al 35% de aquél.

La lámpara estará montada mediante dos portalámparas de contactos firmes hechos con material no ferroso que aseguren baja resistencia de contacto y excelente conductividad eléctrica.

Dentro del equipo estarán ubicados, además:

a) Una batería hermética, recargable y exenta de mantenimiento con electrolito absorbido del tipo recombinación y placas de plomo puro-estaño, bobinadas en espiral que permitirá el montaje del equipo en cualquier posición.

La batería será fabricada por empresa certificada en el sistema de la calidad ISO 9001. La expectativa de vida de la batería, permaneciendo en carga de flote a 25 °C, no será inferior a 8 años, su tensión nominal será de 6V y su capacidad será tal que provea energía suficiente para asegurar, funcionando en emergencia, una autonomía de 4 horas.

b) Un módulo electrónico de estado sólido y acción automática, sin dispositivos electromecánicos móviles, que llevará incorporados:

1. Un balasto para alimentar la lámpara desde la red y un balasto electrónico para operar la misma lámpara desde la batería, cuando falte energía en la red. El balasto electrónico operará mediante un convertidor de alta frecuencia (18 Khz. mínimo) realizado sobre un núcleo de ferrita tipo acorazado y tendrá protección funcionando en vacío, es decir, no se deteriorará aunque la lámpara no esté presente en el equipo.

2. Un sensor de baja tensión de batería y llave electrónica para cortar la marcha del convertidor cuando aquella haya caído por debajo de su valor de diseño recomendado.

3. Un sistema de alimentación del convertidor desde la batería ante cortes de energía o baja tensión en la red de 220V y desde ésta al restituirse las condiciones normales.

4. Un cargador de batería constituido por un rectificador tipo puente con control electrónico automático de tensión y limitación de la corriente de carga, diseñado para cargar plenamente la batería en 24 horas a efectos de asegurar la autonomía especificada si, por funcionamiento en modo emergencia, aquella se hubiera consumido totalmente o en un tiempo proporcionalmente menor si la descarga hubiera sido parcial.

a) Un indicador luminoso, visible a través del difusor, para señalar la presencia de tensión sobre la batería.

b) Un fusible de 0,5 A incorporado para proteger la línea de 220V.

c) Características de la red de servicio normal:

	GERENCIA DE VIA Y OBRAS	
	OBRA:	ETG 001
	ESPECIFICACIONES TECNICAS GENERALES OBRAS CIVILES	Revisión 03
		<i>Fecha: 05/2016</i>
		<i>Página 110 de 147</i>

Tensión nominal: 220 V

Rango de Tensión: +/- 10 %

Frecuencia: 50 Hz

Corriente de entrada: 0,1 A

d) El equipo deberá:

1 Estar fabricado por empresa con sistema de aseguramiento de la calidad certificado ISO 9001.

2 Garantizarse por defectos de materiales (incluso la batería) o mano de obra por un término mínimo de 3 años en uso e instalación normales recomendados por el fabricante.

9.2.3 EJECUCION

General

A.- Todos los trabajos de ejecución del sistema completo de Iluminación de emergencia, señalización e indicación de salidas deberán efectuarse de acuerdo a las indicaciones de los planos generales, de detalle, y estas especificaciones debiendo LA CONTRATISTA considerar dentro de sus obligaciones, el efectuar todos aquellos trabajos que aunque no se indiquen en la documentación mencionada resulten necesarios para una correcta ejecución al sólo juicio de la Inspección de Obra.

B.- Consideraciones efectuadas Normas en el punto “9.1.3 EJECUCIÓN – Canalizaciones e Instalación de Conductores Aislados y Cables para el Interior.” de la presente especificación.

C.- En toda el área las cañerías eléctricas para iluminación de emergencia serán del tipo expuesto.

D.- Se proveerá un sistema de iluminación de emergencia con las características definidas en el proyecto.

E.- Previo a la habilitación al servicio, LA CONTRATISTA deberá efectuar todas las pruebas y ensayos, que mínimamente serán las siguientes: Chequeos, verificaciones, mediciones, simulaciones, etc.

Se comprobará la iluminación de emergencia por sectores y en forma total en toda la estación.

Una vez simulada la falla de la energía normal se verificará el encendido de todas las luminarias y el nivel de iluminación pretendido en las diferentes vías de escape, escaleras, pasillos y demás locales.

	GERENCIA DE VIA Y OBRAS	
	OBRA:	ETG 001
	ESPECIFICACIONES TECNICAS GENERALES OBRAS CIVILES	Revisión 03
		<i>Fecha: 05/2016</i>
		<i>Página 111 de 147</i>

Luego se comprobará la autonomía del sistema y la recuperación de carga de las baterías de acuerdo a lo requerido en la presente Especificación.

Para la determinación de los diferentes niveles de iluminación se empleará un Luxómetro calibrado en Ente Oficial. Logrados los valores de iluminación solicitados y verificado el satisfactorio funcionamiento del sistema, el mismo se librá al servicio permanente.

Todas las pruebas serán protocolizadas y realizadas en presencia de la Inspección de Obras.

F.- El material a suministrar deberá ser garantizado contra cualquier defecto de fabricación y/o vicio oculto, incluyendo los materiales utilizados para su construcción y/o cualquier desviación de las Especificaciones presentes y/o cumplimiento de los datos garantizados por el término de dos años como mínimo contando a partir de la puesta en servicio de los sistemas de iluminación de emergencia.

En el caso de que fueran detectados defectos de fabricación y/o vicios ocultos en cualquiera de los equipos, los mismos serán reemplazados por otros idénticos sin ningún cargo para LA CONTRATISTA, incluyendo ensayos y transporte hasta su lugar de instalación.

Una vez repuestos los equipos o materiales amparados por la garantía, esta será extendida por un plazo equivalente igual al término original requerido.

Quedan excluidos de la garantía aquellos elementos que sea necesario cambiar o reponer en función de su mantenimiento, ya sea por su uso normal y/o rotura.

10.- INSTALACIÓN SANITARIA

10.1 INSTALACIÓN CLOACAL, PLUVIAL Y DISTRIBUCIÓN DE AGUA

10.1.1 GENERAL

Previa iniciación de los trabajos, se ejecutará toda la documentación de obra cloacal, pluvial, distribución de agua fría y caliente, red de incendio, etc. necesaria para la realización de los trabajos como ser: Anteproyecto, proyecto ejecutivo, cálculos, ensayos para todos los rubros que se incluyen en este apartado, los cuales serán elevados y aprobados por la Inspección de Obra.

El proyecto deberá estar firmado por un profesional competente matriculado y el correspondiente Representante Técnico.

	GERENCIA DE VIA Y OBRAS	
	OBRA: ESPECIFICACIONES TECNICAS GENERALES OBRAS CIVILES	<i>ETG 001</i>
		<i>Revisión 03</i>
		<i>Fecha: 05/2016</i>
		<i>Página 112 de 147</i>

Alcance

A.- Provisión y colocación de la instalación sanitaria según lo indicado en los planos, y en las presentes especificaciones técnicas. Los trabajos incluyen, pero no se limitan a:

- .a Cañerías.
- .b Accesorios y griferías.
- .c Artefactos.

B.- Se considerarán incluidos en los precios unitarios todos los gastos necesarios para la realización de los trabajos como mano de obra, equipos, andamiajes, provisión, descarga y transporte de materiales, colocación sujeciones para instalaciones, ejecución de pases para alojar cañerías, amure de grapas, colocación de tacos y demás elementos de sujeción necesarios para la fijación de diverso tipo de elementos y otros trabajos que, sin estar explícitamente indicados en los planos o en esta especificación técnica, sean necesarios para ejecutar la Instalación sanitaria de la obra.

Secciones relacionadas

Dado que los trabajos incluidos en la presente sección guardan íntima relación con tratamientos incluidos en otras secciones, LA CONTRATISTA tendrá en cuenta la correspondencia con otras Secciones.

- .a Replanteo de las Obras.
- .b Limpieza.
- .c Estructuras de Hormigón colado en Obra.
- .d Revestimientos de Baldosas.
- .e Revoques.

Normas de referencia

El montaje de las instalaciones a realizar por LA CONTRATISTA se ajustará, a las últimas ediciones y/o revisiones de las recomendaciones de la Normas, Reglamentaciones, Códigos y Especificaciones que se enumeran a continuación. En el caso de discrepancias y/o contradicciones se aplicará la más estricta en vigencia.

- A.- Códigos de edificación Municipales y sus respectivas Ordenanzas
- B.- Norma IRAM 2205 Caños de PVC
- C.- Normas y Gráficos de Instalaciones Sanitarias Domiciliarias e Industriales (O.S.N)

	GERENCIA DE VIA Y OBRAS	
	OBRA: ESPECIFICACIONES TECNICAS GENERALES OBRAS CIVILES	<i>ETG 001</i>
		<i>Revisión 03</i>
		<i>Fecha: 05/2016</i>
		<i>Página 113 de 147</i>

10.1.2 PRODUCTOS

Cañerías

Las cañerías con sus piezas y accesorios, artefactos, grifería, termotanques, tapas, etc. a emplear en esta obra serán nuevos, de los tipos, calidades y dimensiones especificadas en el presente Pliego y en los casos requeridos, aprobados por O.S.N. No se permitirá ningún cambio de material especificado por otro, que no se considere de mejor calidad y previamente autorizado por escrito.

A.- CAÑERIA DE PVC: Los caños y accesorios a utilizar para desagües cloacales y/o pluviales serán del tipo "a espiga y enchufe". Los caños rectos serán de PVC aprobado, de 3,2 mm de espesor, siempre que no se encuentren expuestos, en cuyo caso el tramo se efectuará en hierro fundido. Las piezas especiales, codos, curvas, ramales, embudos, anillos, etc. serán de este mismo material.

B.- CAÑERIA DE POLIPROPILENO: Se utilizará para la distribución de agua cañería de polipropileno con unión por termo fusión, tipo Saladillo H3 o similar, debiéndose colocar en cada uno de los locales a alimentar una llave de paso para el agua fría, que controle a ese local. Las conexiones y accesorios a utilizar, serán las recomendadas por el fabricante.

Artefactos

A.- Serán de primera marca y el tipo, ubicación y cantidad estará definido por el proyecto.

C.- Los inodoros den general serán del tipo pedestal con deposito mochila marca Ferrum modelo Florencia, o similar color blanco con asiento y tapa de plástico reforzado

C.- Los mingitorios serán mingitorios marca Ferrum modelo Florencia, o similar.

D.- Bachas de acero inoxidable, $\varnothing = 40$ cm.

Grifería

A.- CA1U - Domus ó similar para robotizar canillas, antivandalismo.

B.- DV42 - Domus pico DV42 ó similar, para mesada, 1/2" BSP, con aireador antivandalismo.

C.- Pulsa Domus de inodoro ó similar a válvula, pulsador monoestable, robotizado para alto tránsito, antivandalismo y anti sabotaje. (Para inodoros de baños públicos).

D.- IN1U - Domus ó similar para robotizar válvula de inodoro, alimentación 1", antivandalismo. (Para

	GERENCIA DE VIA Y OBRAS	
	OBRA:	ETG 001
	ESPECIFICACIONES TECNICAS GENERALES OBRAS CIVILES	Revisión 03
		<i>Fecha: 05/2016</i>
		<i>Página 114 de 147</i>

inodoros de baños públicos - discapacitados).

E.-Grifería del tipo monocomando, marca FV o similar para los locales sanitarios en general.

Depósitos

A.- Para inodoros, serán de embutir de fibrocemento de 12/16 litros: para pared, de 0,15 ó 0,10 m según corresponda, con tapa metálica sobre revestimiento.

B.- Para mingitorios: serán de embutir de fibrocemento con capacidad de 4 lts. por cada artefacto.

Accesorios

A.- Espejos de vítrea, de 6 mm de espesor.

B.- Asientos para inodoros: Serán de plástico reforzado.

C.- Tapa de asiento para inodoro para discapacitados, Ferrum Línea Espacio ó símil.

D.- Accesorios para embutir: Serán de acero inoxidable de tipo reforzado y se colocarán de acuerdo a lo siguiente:

- Portarrollo con rodillo: Uno por cada inodoro.
- Jabonera: De 15 x 7,5 cm, una por cada ducha o pileta.
- Percha de doble gancho: Una por cada inodoro o ducha.

E.- BRONCERIA: Serán del tipo reforzado de marcas reconocidas en plaza y contarán con la aprobación de la Inspección de Obra.

Llaves de paso tipo esférica: Cromadas con campana y de un diámetro mayor a la cañería en que se instale.

Limpieza de mingitorios: Entrada y descarga de agua en caños de bronce cromados con rosetas en la pared.

Rejas para recintos de baños: Modelo D.G.I. con marco común, tipo a botón, con bisagra y tornillos, de 6 mm de espesor, de 0,15 x 0,15 m, cromadas.

Tapas para bocas de acceso y/o de inspección: de 0,20 x 0,20 m, de tipo reforzado, con marco de cierre hermético doble con cuatro tornillos cromados.

Baño para discapacitados

A.- El inodoro para el baño de discapacitados será a pedestal del tipo Ferrum modelo Espacio o similar.

	GERENCIA DE VIA Y OBRAS		
	OBRA:	<i>ETG 001</i>	
	ESPECIFICACIONES TECNICAS GENERALES OBRAS CIVILES		<i>Revisión 03</i>
			<i>Fecha: 05/2016</i>
		<i>Página 115 de 147</i>	

B.- Lavabo de colgar (sin pedestal) tipo Ferrum modelo Espacio ó similar, para baños de discapacitados.

C.- Los espejos serán basculantes de 60 cm x 80 cm de la Línea Ferrum modelo Espacio ó similares.

D.- Barral fijo y barral retraíble de 80 cm Línea Ferrum modelo Espacio y Barral fijo lineal de 80 cm Línea Ferrum modelo Espacio ó similares.

10.1.3 EJECUCION

Colocación de Cañerías

A.- Una vez ejecutada la excavación de las zanjas, se deberán mantener perfectamente secas durante la colocación de las cañerías evitando las inundaciones, sean ellas provenientes de aguas superficiales o de infiltración del subsuelo.

Dichas zanjas serán de los anchos necesarios y ejecutados de perfecto acuerdo con las líneas y niveles determinados. Su fondo deberá tener la pendiente requerida y formarse de tal manera que los caños, en toda su longitud, descansen en el suelo firme, salvo las uniones.

B.- En los puntos donde sea necesario colocar curvas, ramales, etc. que puedan retardar la velocidad de los líquidos, se procurará dar a la cloaca una pendiente algo mayor que la ordinaria.

C.- Todo exceso de excavación con respecto a la profundidad necesaria o cuando fuera necesario, se rellenará con hormigón pobre. Asimismo si el terreno fuera poco resistente, se prepararán cimientos artificiales con la misma mezcla. Los rellenos de tierra se ejecutarán por capas de 15 cm de espesor, bien humedecidas y apisonadas.

Fijación de cañerías

A.- Cañerías en general, apoyadas sobre terreno natural: calzadas con ladrillos comunes y concreto en todo largo, salvo en las juntas o uniones.

B.- Cañerías adosadas a muros, podrán utilizarse grapas-ménsulas de hierro "T" de 38 x 3 mm de espesor.

C.- Cañerías de distribución de agua embutidas en muros, aseguradas con clavos o ganchos especiales.

D.- Todos los elementos metálicos de fijación llevarán una mano de pintura antióxido antes de su colocación.

	GERENCIA DE VIA Y OBRAS	
	OBRA: ESPECIFICACIONES TECNICAS GENERALES OBRAS CIVILES	<i>ETG 001</i>
		<i>Revisión 03</i>
		<i>Fecha: 05/2016</i>
		<i>Página 116 de 147</i>

Uniones de cañerías

A.- Cañería de PVC: Pegamento especial para este tipo de cañería, o conexionado a través de junta elástica.

B.- Cañería de Polipropileno o Polietileno de alta densidad: Por termofusión o por rosca según el caso

Inspecciones y Pruebas

Se deberán realizar en todas las instalaciones ejecutadas las inspecciones y pruebas de cañerías, para verificar su perfecta estanqueidad, donde LA CONTRATISTA, en presencia la inspección de Obra, realizaran las pruebas de presión de cañerías en las instalaciones de agua y cloacales, verificando una presión de trabajo constante durante 1 hora de:

- 1 kg/cm² para las instalaciones de agua fría y caliente.
- 0.30 kg/cm² para las instalaciones cloacales,
- Pruebas de cañerías y canaletas pluviales cargadas.

El resultado de las pruebas y ensayos será verificar en su totalidad la ausencia de filtraciones de agua en todas las instalaciones ejecutadas.

La Inspección de Obra podrá solicitar la realización de otras que estime necesarias y la repetición de aquellas que juzgue conveniente, de acuerdo a la reglamentación vigente.

Colocación de Artefactos

A.- Los artefactos se colocarán con la mayor prolijidad; las tomas de agua de lavatorios y piletas se ejecutarán con caños o conexiones cromados.

B.- Las conexiones fuera de los muros de los inodoros a pedestal y los desagües de lavatorios se harán con caño de bronce cromado. Los tornillos de sujeción, en todos los casos, serán de bronce con cabezas cromadas.

C.- Los lavatorios de colgar se instalarán con grapas y ménsulas de hierro empotradas en la pared y que no sean visibles. Las piletas o bachas en general se soportarán con hierros "T" de 38 x 3 mm, empotrados en la pared. LA CONTRATISTA deberá extremar el cuidado en los anclajes, fijaciones

	GERENCIA DE VIA Y OBRAS	
	OBRA: ESPECIFICACIONES TECNICAS GENERALES OBRAS CIVILES	<i>ETG 001</i>
		<i>Revisión 03</i>
		<i>Fecha: 05/2016</i>
		<i>Página 117 de 147</i>

y en la preparación de los muros para recibir los anclajes de artefactos y accesorios, ya que ellos reciben en algunos casos el peso total de las PMCR.

D.- El lavabo para el baño destinado a PMCR, se dispondrá a una altura de 85 cm \pm 5 cm con respecto al nivel del solado.

La superficie de aproximación mínima estará determinada por una profundidad de 1.00 m frente al artefacto, por un ancho de 80 cm a eje del artefacto.

El lavabo permitirá el acceso por debajo en el espacio comprendido entre el solado y un plano horizontal virtual a una altura igual o mayor de 70 cm por una profundidad mínima de 25 cm y por un ancho de 80 cm a eje del artefacto. En éste volumen libre no interferirán alimentaciones ni desagües.

E.- Se distribuirán los elementos sanitarios y accesorios tales como dispenser de jabón, papeleras, etc., liberando la mayor cantidad de paredes y evitando que sus salientes constituyan obstáculo para la circulación de la persona ciega. Se aprobarán para su instalación solo aquellos accesorios que por su diseño y forma resulten menos peligrosos o reduzcan la posibilidad de enganches accidentales. La altura de los mismos estará en torno a los 90 cm para resultar accesibles a los usuarios de sillas de ruedas.

11.- VIDRIOS Y POLICARBONATOS

11.1. Vidrios

Los vidrios y cristales serán del tipo y clase que en cada caso se especifica en los planos y planillas, estarán bien cortados, tendrán aristas vivas y serán de espesor regular.

La Inspección de Obra elegirá dentro de cada clase de vidrios especiales, el tipo que corresponda. Se presentarán muestras para aprobar de 0,50 x 0,50 m. Los cristales y vidrios estarán exentos de todo defecto y no tendrán alabeos, manchas, picaduras, burbujas, medallas u otra imperfección y se colocarán en la forma que se indica en los planos, con el mayor esmero según indicaciones de la Inspección de Obra.

Las medidas consignadas en la planilla de carpintería y planos, son aproximadas, LA CONTRATISTA será el único responsable de la exactitud de sus medidas, debiendo por su cuenta y costo, practicar toda clase de verificación en obra.

	GERENCIA DE VIA Y OBRAS	
	OBRA: ESPECIFICACIONES TECNICAS GENERALES OBRAS CIVILES	<i>ETG 001</i>
		<i>Revisión 03</i>
		<i>Fecha: 05/2016</i>
		<i>Página 118 de 147</i>

El espesor de las hojas de vidrios o cristales será regular y en ningún caso serán menores que las que a continuación se indica para cada tipo

Vidrios martelet, stipolite	4 mm
Vidrio rayado.....	5 mm
Vidrio armado	6 mm
Vitrea	5 - 6 mm
Cristales.....	6 mm
Vidrios laminados, templados.....	6 - 10 mm

Serán cortados en forma tal que dejen una luz de 1 mm por tres de sus cantos. Cuando se apliquen sobre estructuras metálicas éstas recibirán previamente una capa de pintura antióxido.

La Inspección de Obra podrá disponer el rechazo de vidrios o cristales si éstos presentan imperfecciones como las que se detallan a continuación, en grado tal que a su juicio los mismos sean inaptos para ser colocados.

La colocación deberá realizarse con personal capacitado, poniendo cuidado en el retiro y colocación de los contra vidrios, asegurándose de que el obturador que se utilice ocupe todo el espacio dejado

en la carpintería a efectos de asegurar un cierre perfecto y una firme posición del vidrio dentro de la misma.

Cuando los vidrios a colocar sean transparentes, sin excepción se cortarán y colocarán con las ondulaciones del cilindrado paralelas a la base de las carpinterías.

Cuando se especifique la utilización de masilla en la colocación de vidrios, ésta deberá ser del tipo ELASTOM P085. Se efectuará una imprimación a pincel, tomando sumo cuidado de imprimir correctamente y totalmente las superficies a contactarse con la masilla.

Transcurrido un tiempo mínimo de 20 minutos para el secado, se procederá a la aplicación de la masilla con espátula o pistola de calafateo.

A fin de cuidar el acabado se enmarcará la junta con cinta de contacto previo al calafateo y se retirará inmediatamente de concluir, comprimiendo la masilla para que no se enmascare aire y contacte perfectamente con las superficies laterales.

Las masillas, luego de colocadas deberán presentar un ligero endurecimiento de su superficie que

	GERENCIA DE VIA Y OBRAS	
	OBRA: ESPECIFICACIONES TECNICAS GENERALES OBRAS CIVILES	<i>ETG 001</i>
		<i>Revisión 03</i>
		<i>Fecha: 05/2016</i>
		<i>Página 119 de 147</i>

las haga estables y permitan pintarse.

Cuando se especifique este tipo de obturador se considerará inequívocamente y sin excepción que los vidrios se colocarán a la "inglesa", es decir, con masilla de ambos lados, exterior e interior, en espesores iguales.

11.2. Policarbonatos

Los policarbonatos a utilizar serán del tipo y clase que en cada caso se especifica en los planos y planillas, estarán bien cortados, tendrán aristas vivas y serán de espesor regular.

Será ignífugo (no propaga la llama), translucido, alta resistencia al impacto y liviano, se emplearán espesores entre 6 mm y 16 mm.

12.- PLANILLA DE MEZCLAS:

Mampostería

ELEVACIÓN

¼ Cemento
 1 Cal hidráulica
 3 Arena

TABIQUES

1/2 Cemento
 1 Cal hidráulica
 3 Arena

Revoque

IMPERMEABLE - CAPAS HIDRÓFUGAS

1 Cemento
 3 Arena
 10% Hidrófugos: 10% del agua del empaste

JAHARRO

¼ Cal de Córdoba hidratada
 1 Arena
 3 Polvo de ladrillo

JAHARRO PARA CIELORRASOS (A LA CAL)

¼ Cemento

ENLUCIDO (A LA CAL)

1/8 Cemento

	GERENCIA DE VIA Y OBRAS	
	OBRA: ESPECIFICACIONES TECNICAS GENERALES OBRAS CIVILES	<i>ETG 001</i>
		<i>Revisión 03</i>
		<i>Fecha: 05/2016</i>
		<i>Página 120 de 147</i>

- 1 Cal Aérea 1
- 2 Arena (media)

- Cal Aérea
- 3 Arena (fina)

COLOCACIÓN DE MÁRMOLES Y ZÓCALOS

- ¼ Cemento
- 1 Cal de Córdoba hidratada
- 3 Arena

COLOCACIÓN DE MOSAICOS Y BALDOSAS

Adhesivo tipo KLAUKOL

Concreto

CONCRETO

- 1 Cemento
- 3 Arena

Hormigones

CONTRAPISOS

- ¼ Cemento
- 1 Cal hidráulica
- 3 Arena
- 6 Cascote

13.- PAVIMENTACION DE ANDENES Y PASILLOS PEATONALES

La ejecución de pavimentos en andenes de estación y circulación de peatones, se realizarán según el proyecto ejecutivo, contemplando el correcto funcionamiento de todos sus componentes, andenes de estación, pasillos, caminos de vehículos, etc.

La dimensión de la carpeta de pavimento asfáltico será la longitud total de los andenes, caminos proyectados, veredas peatonales, por el ancho del proyecto adjunto. Su espesor será como mínimo de 0.06 m.

Inmediatamente antes de iniciar la construcción de la carpeta asfáltica con mezcla en caliente, la superficie sobre la que se colocará debe estar debidamente terminada dentro de las líneas y niveles según proyecto ejecutivo, exenta de materias extrañas, polvo, grasa o encharcamientos de material asfáltico, sin irregularidades y reparados satisfactoriamente los baches que hubieran existido.

	GERENCIA DE VIA Y OBRAS	
	OBRA:	ETG 001
	ESPECIFICACIONES TECNICAS GENERALES OBRAS CIVILES	Revisión 03
		<i>Fecha: 05/2016</i>
		<i>Página 121 de 147</i>

Para efectuar la Carpeta de Rodamiento, se empleará un cemento asfáltico tipo CA-20 (penetración 70-100) según norma IRAM IAPG A 6835. La estabilidad para la carpeta será como mínimo de 850 Kg.-

Deberá ser compactado con medios mecánicos adecuados y Rodillos, antes que se enfríe la mezcla LA CONTRATISTA deberá presentar la dosificación, pero en ningún caso tendrá un contenido inferior del 6% de asfalto.

El agregado a emplear para caminos vehiculares será de trituración, admitiéndose un 10% de arena silícica. El tamaño máximo de agregado será de 12.7 mm (1/2").

El agregado a emplear para caminos peatonales y andenes será de trituración, admitiéndose un 10% de arena silícica. El tamaño máximo de agregado será de 12.7 mm (1/2").

Resultará de vital importancia la realización de una compactación con rodillos.

Las pendientes mínimas a respetar para permitir el escurrimiento del agua serán del 2%.

13.1 Materiales bituminosos

Descripción:

Este trabajo consistirá en dar una aplicación de material bituminoso imprimador sobre una base previamente preparada y aprobada, de acuerdo con estas especificaciones, las indicaciones de los planos y las órdenes que imparta la Inspección.

El orden de las operaciones principales en la ejecución de estas imprimaciones será:

Acondicionamiento final de la base a imprimir, verificando su compactación, Humedad y conformación.

Barrido y soplado.

Aplicación del material bituminoso imprimador

Clausura y librado al tránsito.

Reparación de deformaciones y baches.

La cantidad de material bituminoso a emplear por metro cuadrado (m²) de imprimación estará comprendida dentro de los siguientes límites:

Material bituminoso reducido a 15,5° C: 0,8 a 1,6 litros / m².

	GERENCIA DE VIA Y OBRAS		
	OBRA:	<i>ETG 001</i>	
	ESPECIFICACIONES TECNICAS GENERALES OBRAS CIVILES		<i>Revisión 03</i>
			<i>Fecha: 05/2016</i>
		<i>Página 122 de 147</i>	

13.2 Materiales:

Los materiales bituminosos deberán cumplir, según corresponda, las especificaciones establecidas en las NORMAS IRAM N°. 6602/ 6604/ 6608/ 6610/ 6612 y 6691 acorde al tipo a emplear.

13.3 Equipos:

Todos los elementos del equipo a emplear serán previamente aprobados por la Inspección debiendo ser conservados en condiciones satisfactorias hasta finalizada la obra. Si durante el transcurso del trabajo se observasen deficiencias o mal funcionamiento de los implementos utilizados, la Inspección podrá ordenar sean retirados o reemplazados.

13.4 METODO CONSTRUCTIVO:

13.4.1 Acondicionamiento de la base a imprimir:

Además de los trabajos especificados en otras partes de este Pliego, serán ejecutados todos aquellos que resulten necesarios para que la base a imprimir se presente en perfectas condiciones. Con la debida anticipación, LA CONTRATISTA deberá solicitar de la Inspección que se efectúen las verificaciones de compactación, humedad y conformación de la base a imprimir. Las correcciones que sean necesarias, se efectuarán utilizando en los trabajos de reconstrucción el mismo material empleado en la construcción de la base.

13.4.2 Barrido y soplado:

La base a imprimir deberá ser cuidadosamente barrida y soplada en forma tal de eliminar prácticamente de ella el polvo y todo material suelto. Las operaciones de barrido y soplado mecánico deberán ser complementadas, cuando fuese necesario, mediante el barrido con cepillos a mano. Si el viento llevara sobre la base a imprimir, polvo proveniente de las banquetas o de algún desvío, se subsanará este inconveniente, regando con agua las zonas que correspondan; los gastos que demanden estos riegos de agua estarán a cargo de LA CONTRATISTA.

	GERENCIA DE VIA Y OBRAS	
	OBRA:	ETG 001
	ESPECIFICACIONES TECNICAS GENERALES OBRAS CIVILES	Revisión 03
		<i>Fecha: 05/2016</i>
		<i>Página 123 de 147</i>

13.4.3 Aplicación del material bituminoso imprimador:

a) Cumplida las condiciones de los apartados anteriores, la Inspección de obra aprobará la sección de base a imprimir.

b) Antes de iniciarse la aplicación del material bituminoso, deberá delimitarse perfectamente la zona a regar, mediante la ejecución de dos (2) pequeños rebordes de suelo que asegurará posteriormente una alineación correcta del borde del tratamiento a ejecutar o bien se tenderán delgadas sogas en todo el largo de la sección a regar, o se empleará cualquier otro procedimiento aprobado por la Inspección. Como guía del conductor del distribuidor de material bituminoso, se podrá utilizar el reborde o las sogas aludidas o bien preferentemente una delgada sogá o similar, que se colocará a una distancia fuera de la zona de regado. Con el objeto de obtener juntas netas, sin superposición de riegos, al comienzo y final de cada aplicación, deberá colocarse en todo el ancho de la zona a regar, chapas o papel en una longitud tal que permita con seguridad al operador de riego, iniciar y finalizar la aplicación, cuando el distribuidor se desplace a la velocidad uniforme necesaria para obtener el riego unitario establecido.

c) No se comenzará a regar el material bituminoso ligante en cada nueva jornada de trabajo, antes de haber probado la uniformidad del riego, observando que todos los picos funcionen normalmente como lo expresan las Normas de Ensayo V. N.-E-29-68 "Control de Uniformidad de Riego de Materiales Bituminosos".

d) No se permitirá la ejecución de ningún riego con material bituminoso ligante si la temperatura ambiente a la sombra es inferior a 5° C. Tomadas las precauciones anteriores, se procederá a dar una aplicación de material bituminoso imprimador.

13.4.4 Clausura y librado al público

a) Efectuada la aplicación del material bituminoso imprimador en una sección dada, la misma será mantenida cuidadosamente cerrada al uso durante un plazo mínimo, cuya duración establecerá la Inspección en cada caso, en forma de permitir que durante ese período, el material imprimador vaya penetrando y secando convenientemente. A tal fin LA CONTRATISTA tomará las medidas necesarias para que dicha clausura sea efectiva.

	GERENCIA DE VIA Y OBRAS	
	OBRA: ESPECIFICACIONES TECNICAS GENERALES OBRAS CIVILES	<i>ETG 001</i>
		<i>Revisión 03</i>
		<i>Fecha: 05/2016</i>
		<i>Página 124 de 147</i>

b) Cuando como consecuencia de las pequeñas depresiones existentes en la base imprimada, el material bituminoso se hubiere acumulado en las mismas, este exceso deberá ser eliminado. Previamente, la Inspección determinará si se adhiere el material de la base, produciendo desperfectos, en cuyo caso se suprimirá por completo el tránsito, procediéndose en su lugar a eliminar el exceso de imprimador con cepillo de mano. En ningún caso se admitirá distribución de arena para absorber el exceso de material bituminoso. Cuando el tránsito fuera insuficiente a juicio de la Inspección, LA CONTRATISTA estará obligado a pasar a su cargo el rodillo un número de veces tal, que sobre cada faja de imprimación cubierta por el mismo, actúe un número igual a 5 (cinco) como mínimo.

c) Cuando haya transcurrido el período de tiempo fijado por la Inspección para que la imprimación esté bajo tránsito, LA CONTRATISTA deberá clausurar nuevamente la sección imprimada en forma efectiva, hasta tanto se ejecute la carpeta asfáltica. La Inspección podrá eximir a LA CONTRATISTA de esta obligación únicamente en casos especiales y lo hará en forma escrita. Todo los desperfectos que se produjeran sobre la base imprimada sometida a la acción del tránsito después de transcurrido el plazo fijado por la Inspección para que la imprimación estuviera sometida al mismo, deberán ser reparados inmediatamente; los gastos que estas reparaciones representen, estarán exclusivamente a cargo de LA CONTRATISTA.

13.4.5 Desvío del tránsito del público:

En andenes y caminos la imprimación se ejecutará efectuando el riego del material bituminoso en todo el ancho de la base por cada aplicación. Durante el tiempo que la sección imprimada deba permanecer clausurada al tránsito, el desvío del mismo, se hará por las zonas adyacentes a la calzada o calles adyacentes. Los desvíos que se utilicen serán acondicionados a fin de permitir un tránsito seguro y sin inconveniente, estando los gastos que se originen por éste concepto, a cargo exclusivo de LA CONTRATISTA.

13.4.5.1 Ejecución de la imprimación por partes:

En andenes y caminos si a juicio de la Inspección no fuese posible utilizar desvíos en algunas secciones, aquella autorizará por escrito a LA CONTRATISTA con carácter de excepción, que la imprimación se efectúe por mitades de calzadas, lo que permite que el tránsito utilice una de

	GERENCIA DE VIA Y OBRAS	
	OBRA: ESPECIFICACIONES TECNICAS GENERALES OBRAS CIVILES	<i>ETG 001</i>
		<i>Revisión 03</i>
		<i>Fecha: 05/2016</i>
		<i>Página 125 de 147</i>

ellas. Una vez desaparecida la causa que impida el desvío de peatones, deberá volverse a trabajar en la forma normal especificada en el párrafo anterior.

13.4.5.2 Provisión de mezcla bituminosa tipo concreto asfáltico para base

negra:

Los trabajos de este rubro se refieren a la provisión y colocación en obra de mezcla bituminosa del tipo concreto asfáltico para Base Negra, incluidos el transporte, provisión y elaboración de los materiales intervinientes en la composición de tal mezcla, en las cantidades, tipos, horarios, días, frecuencias y oportunidades requeridas para las obras.

13.4.6 Conservación

En andenes y caminos la conservación de las secciones de base imprimadas y libradas al tránsito, consistirá en el mantenimiento de las mismas en perfectas condiciones, hasta que se ejecute sobre ellas la carpeta asfáltica. LA CONTRATISTA deberá disponer en obra, de los elementos de equipo que permitan efectuar la conservación efectiva de la imprimación ejecutada. La conservación de la imprimación está a cargo de LA CONTRATISTA.

13.4.7 EJECUCION DE BASE NEGRA

13.4.7.1 Especificaciones generales:

Se refiere a la ejecución de una o más capas de base de concreto asfáltico tipo base negra, por medio de frentes de trabajo simultáneos e independientes si fuere necesario, en los sitios y áreas ordenados por la Inspección. Capas que serán recubiertas por carpetas de concreto asfálticos.

Este pavimento será ejecutado mediante el recubrimiento de tales áreas con mezcla asfáltica Tipo Base Negra, esparcida y distribuida en los espesores que se indiquen, produciendo una superficie uniforme, con la lisura superficial adecuada; cumplimentando lo que se establezca en el Pliego de Especificaciones Técnicas Particulares.

	GERENCIA DE VIA Y OBRAS		
	OBRA:	<i>ETG 001</i>	
	ESPECIFICACIONES TECNICAS GENERALES OBRAS CIVILES		<i>Revisión 03</i>
			<i>Fecha: 05/2016</i>
		<i>Página 126 de 147</i>	

La calidad de la mezcla bituminosa a emplear y sus componentes deberá cumplir en un todo con las características y exigencias establecidas en el ítem “Provisión de Mezcla Bituminosa Tipo Base Negra, y a las órdenes de la Inspección.

El sistema de distribución de la mezcla será con rodillo adecuado a tal efecto, debiendo estar el mismo aprobado por la Inspección, así como el resto del equipo que será empleado en las obras.

Se practicará una completa y perfecta limpieza del área mediante barredora- sopladora y cepillos. Previamente y con la antelación establecida en los ítem respectivos, se deberán haber ejecutado los correspondientes riegos de Imprimación y de Liga, los cuales deberán haber sido aprobados por la Inspección antes de autorizar la colocación de la mezcla asfáltica. El riego de imprimación deberá ejecutarse con una antelación mínima de 48 horas a la colocación de la base, y deberá ser mantenido en perfectas condiciones hasta el momento de su recubrimiento. Este riego bituminoso deberá realizarse acorde a lo establecido en el ítem” Imprimación e imprimación reforzada” y a las órdenes de la Inspección.

No se comenzará a regar el material bituminoso ligante en cada nueva jornada de trabajo, antes de haber probado la uniformidad del riego, observando que todos los picos funcionen normalmente como lo expresan las Normas de Ensayo V. N.-E-29-68 "Control de Uniformidad de Riego de Materiales Bituminosos”, de la D.N.V. Estas comprobaciones deberán hacerse sobre las cunetas, banquetas o sectores fuera de la zona de obras. Si resultase necesario, los picos serán calentados antes de cada descarga, la bomba y barra de distribución limpiadas con kerosén o gasoil al final de cada jornada de trabajo.

No se permitirá la ejecución de ningún riego con material bituminoso ligante si la temperatura ambiente a la sombra es inferior a 5°C. La Inspección fijará por orden escrita que será conformada por LA CONTRATISTA, las cantidades y temperaturas de aplicación, que deberán estar comprendidos dentro de los límites especificados.

Es de exclusiva responsabilidad de LA CONTRATISTA el de incorporar en obra los materiales asfálticos que cumplan con todas y cada una de las exigencias requeridas; de no cumplir alguna cualquiera de ellas, se rechazará la partida del producto bituminoso deficiente y la obra que con él hubiere sido ejecutado.

Todos los elementos del equipo a emplear serán previamente aprobados por la Inspección debiendo ser conservado en condición satisfactoria hasta finalizada la obra. Si durante el

	GERENCIA DE VIA Y OBRAS	
	OBRA: ESPECIFICACIONES TECNICAS GENERALES OBRAS CIVILES	<i>ETG 001</i>
		<i>Revisión 03</i>
		<i>Fecha: 05/2016</i>
		<i>Página 127 de 147</i>

transcurso del trabajo se observasen deficiencias o mal funcionamiento de los implementos utilizados, la Inspección podrá ordenar sean retirados o reemplazados.

En andenes y caminos se distribuirá la mezcla asfáltica en caliente con los medios aprobados, compactándose con rodillos lisos y/o rodillo neumático autopropulsado según se ordene. No se permitirá la colocación de capas de mezcla y su apisonado en espesores mayores compactados, de 0,08 m.; dependiendo del equipo utilizado, se ordenará la colocación en una ó más capas.

En andenes y caminos la mezcla asfáltica será transportada con los medio adecuados a los sectores a ejecutar, dado que permitan el comienzo de la compactación a la temperatura adecuada; en caso de lluvias imprevistas o humedecimiento de la calzada la mezcla no será descargada hasta que la superficie de aquella se encuentre perfectamente seca.

Si se observara cualquier tipo de irregularidad en la mezcla al llegar a la obra, será rechazada sin descargársela.

No se permitirá la colocación de la mezcla cuando la temperatura ambiente sea 5° C ó inferior a la sombra.

En caso de deficiencias que se constaten en la capa terminada y/o capas superiores a lo largo del período de conservación, LA CONTRATISTA deberá corregirlas a su costa por el método que proponga y que sea aprobado.

Se cuidará de no alterar y de corregir, en caso de ser necesario, las pendientes y cotas para permitir el adecuado escurrimiento de las aguas, siendo considerada de rechazo inmediato toda área que obstaculice el mismo. Dicha área deberá ser demolida y reconstruida a costa de LA CONTRATISTA, siendo responsable éste de las nivelaciones necesarias.

Al finalizar los trabajos el área deberá quedar en perfectas condiciones y limpieza y las adyacentes en las mismas condiciones en que se encontraban inicialmente. No deberán quedar resaltos ni diferencias de niveles entre las áreas ejecutadas y las adyacentes.

LA CONTRATISTA deberá adoptar los recaudos necesarios para computar acertadamente la cantidad de mezcla asfáltica que empleará, no admitiéndose sobrantes ni desperdicios de material, que por causa imputable a LA CONTRATISTA no hayan sido incorporados en obra. De darse esta situación se descontará, no reconociéndose su pago, del material que por causas imputables a LA CONTRATISTA haya sido descartado o no colocado en obra.

	GERENCIA DE VIA Y OBRAS		
	OBRA:	<i>ETG 001</i>	
	ESPECIFICACIONES TECNICAS GENERALES OBRAS CIVILES		<i>Revisión 03</i>
			<i>Fecha: 05/2016</i>
		<i>Página 128 de 147</i>	

Idéntico criterio se adoptará en caso de ordenarse el escarificado, remoción y reconstrucción de áreas deficientes que serán ejecutadas nuevamente a su costa, determinándose en las mismas condiciones, la cantidad de concreto asfáltico en peso desperdiciado, para su descuento.

El área rechazada por cualquier deficiencia no será computada ni certificada, debiendo ser reconstruida a costa de LA CONTRATISTA. A exclusivo juicio de la Inspección, se podrá autorizar la remoción de las áreas rechazadas, o dejarlas en observación para la evaluación de su comportamiento futuro, pero sin reconocimiento o pago alguno en concepto de provisión de mezcla bituminosa ni ejecución de bacheo asfáltico, para el área cuestionada.

13.5 EJECUCION DE PAVIMENTO ASFÁLTICO

13.5.1 ESPECIFICACIONES GENERALES

Se refiere a la ejecución de pavimentos flexibles, por medio de frentes de trabajo simultáneos e independientes si fuere necesario, en los sitios y áreas ordenados por la Inspección.

Este pavimento será ejecutado mediante el recubrimiento de tales áreas con mezcla asfáltica esparcida y distribuida en espesores varios, produciendo una superficie uniforme, con la lisura y rugosidad superficial adecuada; cumplimentando lo que se establezca en las Especificaciones Técnicas.

La calidad de la mezcla bituminosa a emplear y sus componentes deberá cumplir en un todo con las características y exigencias establecidas en el ítem "Provisión de Mezcla Bituminosa Tipo Concreto Asfáltico", y a las órdenes de la Inspección.

El sistema de distribución de la mezcla será con rodillo, debiendo estar el mismo aprobado por la Inspección, así como el resto del equipo que será empleado en las obras.

Se practicará una completa y perfecta limpieza del área mediante barrido- sopladora y cepillos. Previamente y con la antelación establecida en los ítem respectivos, se deberán haber ejecutado los correspondientes riegos de Imprimación y de liga, los cuales deberán haber sido aprobados por la Inspección antes de autorizar la colocación de la mezcla asfáltica. El riego de imprimación deberá ejecutarse con una antelación mínima de 48 horas a la colocación de la

	GERENCIA DE VIA Y OBRAS		
	OBRA:	ETG 001	
	ESPECIFICACIONES TECNICAS GENERALES OBRAS CIVILES		Revisión 03
			<i>Fecha: 05/2016</i>
		<i>Página 129 de 147</i>	

carpeta, y deberá ser mantenido en perfectas condiciones hasta el momento de su recubrimiento.

Este riego bituminoso deberá realizarse acorde a lo establecido en el ítem Imprimación y a las órdenes de la Inspección.

No se comenzará a regar el material bituminoso ligante en cada nueva jornada de trabajo, antes de haber probado la uniformidad del riego, observando que todos los picos funcionen normalmente como lo expresan las Normas de Ensayo V. N.-E-29-68 "Control de Uniformidad de Riego de Materiales Bituminosos", estas comprobaciones deberán hacerse sobre las cunetas, banquetas o sectores fuera de la zona de obras.

No se permitirá la ejecución de ningún riego con material bituminoso ligante si la temperatura ambiente a la sombra es inferior a 5 °C. La Inspección fijará por orden escrita que será conformada por LA CONTRATISTA, las cantidades y temperaturas de aplicación, que deberán estar comprendidas dentro de los límites especificados.

Es de exclusiva responsabilidad de LA CONTRATISTA el de descargar en planta y/o incorporar en obra los materiales asfálticos que cumplan con todas y cada una de las exigencias requeridas; de no cumplir alguna cualquiera de ellas, se rechazará la partida del producto bituminoso deficiente y la obra que con él hubiere sido ejecutado.

Todos los elementos del equipo a emplear serán previamente aprobados por la Inspección debiendo ser conservados en condiciones satisfactorias hasta finalizada la obra. Si durante el transcurso del trabajo se observasen deficiencias o mal funcionamiento de los implementos utilizados, la Inspección podrá ordenar sean retirados o reemplazados.

Se distribuirá la mezcla asfáltica en caliente con los medios aprobados, compactándose con rodillos lisos

No se permitirá la colocación de capas de mezcla y su apisonado en espesores mayores compactados, de 0,08 m.; dependiendo del equipo utilizado, se ordenará la colocación en una ó más capas.

La mezcla asfáltica será transportada con los medio adecuados que permitan el comienzo de la compactación a la temperatura adecuada; en caso de lluvias imprevistas o humedecimiento de la calzada la mezcla no será descargada hasta que la superficie de aquella se encuentre perfectamente seca.

	GERENCIA DE VIA Y OBRAS		
	OBRA:	ETG 001	
	ESPECIFICACIONES TECNICAS GENERALES OBRAS CIVILES		Revisión 03
			<i>Fecha: 05/2016</i>
		<i>Página 130 de 147</i>	

Si se observara cualquier tipo de irregularidad en la mezcla al llegar a la obra, será rechazada sin descargársela.

No se permitirá la colocación de la mezcla cuando la temperatura ambiente sea 5° C ó inferior a la sombra.

En caso de deficiencias (rugosidades, ondulaciones, hundimientos), que se constaten en la carpeta terminada y a lo largo del período de conservación, LA CONTRATISTA deberá corregirlas a su costa por el método que proponga y que sea aprobado; por ejemplo, si se presentaran exudaciones, peladuras, afloramiento, deformación u otras características indeseables o perjudiciales.

Se cuidará de no alterar y de corregir, en caso de ser necesario, las pendientes y cotas para permitir el adecuado escurrimiento de las aguas, siendo considerada de rechazo inmediato toda área que obstaculice el mismo. Dicha área deberá ser demolida y reconstruida a costa de LA CONTRATISTA, siendo responsable éste de las nivelaciones necesarias.

Al finalizar los trabajos el área deberá quedar en perfectas condiciones y limpieza y las adyacentes en las mismas condiciones en que se encontraban inicialmente. No deberán quedar resaltos ni diferencias de niveles entre las áreas ejecutadas y las adyacentes.

LA CONTRATISTA deberá adoptar los recaudos necesarios para computar acertadamente la cantidad de mezcla asfáltica que empleará, no admitiéndose sobrantes ni desperdicios de material, que por causa imputable a LA CONTRATISTA no hayan sido incorporados en obra. De darse esta situación se descontará, no reconociéndose su pago, del material que por causas imputables a LA CONTRATISTA haya sido descartado o no colocado en obra.

Idéntico criterio se adoptará en caso de ordenarse el escarificado, remoción y reconstrucción de áreas deficientes que serán ejecutadas nuevamente a su costa, determinándose en las mismas condiciones, la cantidad de concreto asfáltico en peso desperdiciado, para su descuento.

El área rechazada por cualquier deficiencia no será computada ni certificada, debiendo ser reconstruida a costa de LA CONTRATISTA. A exclusivo juicio de la Inspección, se podrá autorizar la remoción de las áreas rechazadas, o dejarlas en observación para la evaluación de su comportamiento futuro, pero sin reconocimiento o pago alguno en concepto de provisión de mezcla bituminosa ni ejecución de bacheo asfáltico, para el área cuestionada.

	GERENCIA DE VIA Y OBRAS		
	OBRA:	<i>ETG 001</i>	
	ESPECIFICACIONES TECNICAS GENERALES OBRAS CIVILES		<i>Revisión 03</i>
			<i>Fecha: 05/2016</i>
		<i>Página 131 de 147</i>	

13.5.2 REPARACIÓN DE BACHES POCO PROFUNDOS

De aproximadamente hasta 5 (cinco) centímetros de profundidad:

En andenes y caminos el acondicionamiento de las depresiones o baches: el área de la zona a reparar, deberá ser recortada con medios mecánicos o manuales, removiendo las partes del pavimento dañadas, hasta llegar en profundidad hasta un soporte firme consistente en una superficie sana, sin evidencias de deterioros, y presentando bordes verticales, nítidos, limpios y lo más rectos posibles; la profundidad de tal excavación será tal que permita la colocación de mezcla asfáltica en un espesor de no menos de 2 (dos) centímetros y la conformación del fondo será hecha de tal manera que el espesor a rellenar crezca en el sentido de avance del tránsito. El fondo y bordes de la depresión o bache deberán estar secos, para lo cual, de ser necesario, se recurrirá a elementos que aseguren la ausencia de humedad, pero con la precaución de no calentar excesivamente ni quemar el material bituminoso de las áreas adyacentes al bache. La excavación deberá extenderse lateralmente al bache en por lo menos 20 a30 centímetros dentro de la zona de pavimento en buen estado que circunda al área fallada.

El bache o depresión así preparado, deberá ser a continuación, barrido y soplado hasta eliminar todo material suelto, de manera que se presente totalmente limpio, libre de todo material desprendible, y sin polvo. El material o escombros resultantes de estas operaciones será retirado por LA CONTRATISTA, trasladado y depositado en los sitios ordenados por la Inspección.

Todas estas operaciones deberán ser llevadas a cabo disponiendo todos los elementos de prevención y seguridad necesarios para minimizar las molestias e inconvenientes que pudieran acarrear a la circulación de peatones en andenes y caminos, como así en caminos vehiculares y a los vecinos de la zona. Es de responsabilidad de LA CONTRATISTA disponer, operar y mantener todos los elementos de seguridad y de señalización diurna y nocturna según corresponda.

Acondicionado el bache de la manera especificada, se procederá a dar sobre el fondo y bordes un riego de liga con asfalto diluido tipo E.R-1, mediante fusor manual, con temperatura, presión y boquillas adecuadas para obtener una aplicación uniforme en todas las superficies. El horno fusor deberá ser de calentamiento indirecto, con termómetro para determinar la temperatura del asfalto y dotado de todos los elementos que aseguren el correcto funcionamiento del equipo.

	GERENCIA DE VIA Y OBRAS	
	OBRA: ESPECIFICACIONES TECNICAS GENERALES OBRAS CIVILES	<i>ETG 001</i>
		<i>Revisión 03</i>
		<i>Fecha: 05/2016</i>
		<i>Página 132 de 147</i>

La temperatura de aplicación y las cantidades a regar estarán de acuerdo con las especificaciones correspondientes al tipo de asfalto y a las órdenes de la Inspección.

Distribución de la mezcla asfáltica: la distribución del material de relleno en los baches y/o depresiones se hará manualmente mediante paleo u otro método aprobado, en una o más capas, acorde a la profundidad y características del bache o depresión, y a las órdenes de la Inspección; se deberá evitar la segregación del material durante las operaciones; se practicará su esparcido mediante rastrillos de mano e instrumental adecuado para lograr una terminación artesanal de la reparación. La cantidad de mezcla a colocar será tal que después de compactada, la superficie reparada enrase perfectamente con la zona de la calzada adyacente, o quedando un ligero resalto para prever la posterior acción del tránsito. La temperatura de la mezcla asfáltica en el momento de su colocación en obra deberá ser tal que permita su correcta compactación posterior, no permitiéndose la distribución y colocación de mezcla que se haya enfriado hasta una temperatura a la cual no pueda obtenerse la densificación adecuada; rechazándose toda mezcla que al arribar a obra, o que en el transcurso de las obras de bacheo, no tenga la adecuada temperatura para dicho correcto esparcido y compactación.

No se permitirá la ejecución del bacheo si la temperatura ambiente no es de por lo menos 5° C y en ascenso.

Compactación: la compactación se efectuará, acorde a las características del bache o depresión, con pisones manuales o con medios mecánicos en sucesivas pasadas, en espesores compactados no mayores de 5 (cinco) centímetros para las mezclas bituminosas tipo Gruesa y de 3 (tres) cm. para las mezclas bituminosas tipo Fina ó Arena-Asfalto. Procediendo en un todo de acuerdo a las órdenes de la Inspección; no debiendo quedar depresiones, bordes ni resaltos que impidan el libre escurrimiento del agua o causen molestias al tránsito peatonal y/o vehicular.

Transporte de la mezcla: el transporte de la mezcla desde la planta asfáltica hasta los sitios de obra se hará mediante camiones con una cobertura adecuada para evitar el enfriamiento de la mezcla, o del tipo que se exija en las Especificaciones Complementarias de cada obra.

	GERENCIA DE VIA Y OBRAS	
	OBRA:	<i>ETG 001</i>
	ESPECIFICACIONES TECNICAS GENERALES OBRAS CIVILES	<i>Revisión 03</i>
		<i>Fecha: 05/2016</i>
		<i>Página 133 de 147</i>

13.5.3 REPARACIÓN DE BACHES O DEPRESIONES PROFUNDAS

LA CONTRATISTA deberá computar incluido en el presente ítem, un cierto porcentaje de obra destinado para reparaciones de baches profundos; considerando como tales a aquellos en los que el espesor a rellenar supere los 5 (cinco) centímetros; y en los cuales la reposición del material de relleno deberá hacerse empleando uno o más de los siguientes compuestos: mezcla granular de base, mezcla granular estabilizada con cemento Portland, mezcla bituminosa tipo Base Negra, o mezcla asfáltica, para las capas inferiores; terminando la porción superficial con mezcla asfáltica del tipo Fina o tipo Arena-Asfalto; intercalando los riegos bituminosos de imprimación y de liga que correspondan.

Para cada caso en particular, se acatarán las órdenes de la Inspección en cuanto al material a emplearse, la cantidad y tipo de capas a colocar y el modo operativo. El espesor máximo compactado que se admitirá para la ejecución de capas de relleno granulares será de 15 (quince) cm; para las capas bituminosas o tipo Base Negra, será de 5 (cinco) cm; y para las capas bituminosas tipo fina o arena-asfalto, de 3 (tres) cm.

La densificación de cada capa será tal que asegure el correcto comportamiento del bache o depresión reparado.

La totalidad de las tareas deberán regirse asimismo, en base a lo descrito precedentemente para la ejecución de bacheos poco profundos.

13.5.4 CÓMPUTO Y CERTIFICACION

Las tareas del presente Ítem ejecutadas en un todo de acuerdo a las presentes especificaciones, salvo especificación en contrario que se indique en los Pliegos Particulares de cada obra, se computarán y certificarán por Tn (toneladas) de mezcla asfáltica colocada y aprobada.

Ese valor será compensación total por todos los trabajos, incluyendo mano de obra, equipos y materiales (concreto asfáltico, riego de liga, etc.), transporte de los mismos a obra, y todo otro gasto que demande la terminación total de las tareas.

14 CONSTRUCCION DE CERRAMIENTOS DENTRO DEL AREA OPERATIVA

14.1. GENERAL

	GERENCIA DE VIA Y OBRAS	
	OBRA:	ETG 001
	ESPECIFICACIONES TECNICAS GENERALES OBRAS CIVILES	Revisión 03
		<i>Fecha: 05/2016</i>
		<i>Página 134 de 147</i>

Previa iniciación de los trabajos, se ejecutará toda la documentación de obra de cerramiento necesaria para la realización de los trabajos como ser: Anteproyecto, proyecto ejecutivo, cálculos, ensayos para todos los rubros que se incluyen en este apartado, los cuales serán elevados y aprobados por la Inspección de Obra.

El proyecto deberá estar firmado por un profesional competente matriculado y el correspondiente Representante Técnico.

El suministro comprende la ejecución de cercos faltantes y/o deteriorados en el sector del área operativa del ferrocarril. Se consideran incluidos en los precios unitarios todos los gastos necesarios para la realización de los trabajos, incluyen la provisión de mano de obra, herramientas, equipos y todos los materiales necesarios para una correcta y completa ejecución de los mismos, de acuerdo a las reglas del buen arte, respetando todas las Especificaciones y Normas Técnicas F.A. y las Normas I.R.A.M. vigentes para la realización de este tipo de estas tareas.

La calidad de los materiales, como así también sus características técnicas, quedan establecidas en el presente documento.

La tipología de su configuración, dimensiones tentativas y características de sus elementos se indican en las presentes especificaciones.

La configuración definitiva, producto de la modulación final de los paños surgirá del Proyecto Ejecutivo que debe ejecutar LA CONTRATISTA y de su aprobación por la Inspección.

Todo el movimiento de materiales nuevos y producidos dentro y fuera de la Obra, como así también el costo de transporte estará a cargo de LA CONTRATISTA.

Los cercos se construirán de acuerdo con lo mostrado en los planos y según estas especificaciones. Para iniciar el trabajo se localizará el cerco, el cual se construirá siguiendo el perfil del suelo. Cuando el cerco cruzare zanjas u otras depresiones súbitas y angostas, se colocarán postes de mayor longitud con el alambre adicional de púas en la parte inferior del cerco para cerrarlo.

Antes de construir el cerco se despejará el sitio donde vaya a estar colocado y se nivelarán las irregularidades de la superficie de tal manera que el cerco siga sus contornos generales.

A cada lado se despejará una zona de 1.00 m de ancho y se retirarán los troncos, malezas, rocas, árboles u otros obstáculos que impidan su fácil construcción. La cuerda inferior del cerco se colocará a una distancia uniforme sobre el suelo, de acuerdo con los planos o instrucciones de la Inspección

	GERENCIA DE VIA Y OBRAS	
	OBRA: ESPECIFICACIONES TECNICAS GENERALES OBRAS CIVILES	<i>ETG 001</i>
		<i>Revisión 03</i>
		<i>Fecha: 05/2016</i>
		<i>Página 135 de 147</i>

de Obra.

14.2 - ALCANCE DE LOS TRABAJOS.

Alcance general de las tareas a realizar

La longitud total a cubrir por ambos laterales surgirá del relevamiento de cada sector que realizará LA CONTRATISTA y verificará la Inspección de Obra durante la medición y certificación de los trabajos.

Los trabajos a realizar para la presente obra comprenden las siguientes tareas:

1. Ejecución documentación de obra, cálculos y estudios necesarios.
2. Relevamiento de la traza del actual cerco que delimita la zona operativa de acuerdo al plano de ENABIEF.
3. Calculo de elementos estructurales (postes de columnas, losetas, bloques New Jersey) más la planialtimetría correspondiente.
4. Protocolo de fabricación de los elementos que componen los nuevos cerramientos y la solución adoptada para la unión entre cercos nuevos y existentes.
5. Retiro del cerco existente en mal estado (cualquiera sea éste) y posibles obstáculos.
6. Limpieza, nivelación y consolidación del suelo para el emplazamiento del cerco nuevo.
7. Provisión de materiales necesarios para la realización del cerramiento.
8. Ejecución de Hormigón armado "in situ" para bases correspondientes.
9. Montaje de los parantes, hilos de alambre de cierre, paños de malla metálica, etc.
10. Unión de los sucesivos módulos a instalar.
11. Limpieza de obra

Normas y especificaciones a referencia

La construcción del cerramiento de los límites de la zona de vía, se ajustará a las siguientes Especificaciones y Normas Técnicas:

C.I.R.S.O.C

I.R.A.M.

D.I.N.

	GERENCIA DE VIA Y OBRAS	
	OBRA:	ETG 001
	ESPECIFICACIONES TECNICAS GENERALES OBRAS CIVILES	Revisión 03
		<i>Fecha: 05/2016</i>
		<i>Página 136 de 147</i>

IRAM-IAS 500-01 Parte 2 - Definiciones de aceros.

IRAM-IAS 500-102 Métodos de ensayo de tracción de aceros en barras, chapas y flejes de acero.

Normas Técnicas para Trabajos de Movimiento de Suelo y Limpieza de Terrenos (Resolución D. N° 888/66).

Normas ISO 9000 - Calidad de los Trabajos y Suministros.

Normas de Higiene y Seguridad en el Trabajo. Normas Operativas N° 7 y N° 16.

14.3 CERCO HN CERCO OLIMPICO C/LOSETAS DE Hº Aº

Descripción

E estará constituido por Placas de Hormigón Premoldeado con malla metálica electrosoldada 6mm de altura total 1.20 mts, a continuación de las placas se colocaran 7 Hilos de alambre (liso, de púas o alternados) y postes de Hormigón Armado en cuya parte superior se instalaran tres (3) hilos de alambre de púas acerados.

Los cercos se construirán de acuerdo con lo mostrado en los planos y según estas especificaciones. Para iniciar el trabajo se localizará el cerco, el cual se construirá siguiendo el perfil del suelo. Cuando el cerco cruzare zanjas u otras depresiones súbitas y angostas, se colocarán postes de mayor longitud con el alambre adicional de púas en la parte inferior del cerco para cerrarlo.

Antes de construir el cerco se despejará el sitio donde vaya a estar colocado y se nivelarán las irregularidades de la superficie de tal manera que el cerco siga sus contornos generales.

A cada lado se despejará una zona de 1.00 m de ancho y se retirarán los troncos, malezas, rocas, árboles u otros obstáculos que impidan su fácil construcción. La cuerda inferior del cerco se colocará a una distancia uniforme sobre el suelo, de acuerdo con los planos o instrucciones de la Inspección de Obra.

Al colocar el cerco se tendrá el mayor cuidado de no torcerlo y se procederá a tensarlo, debiendo cuidarse que todo el cerco, una vez estirado, esté contenido en el mismo plano vertical. Antes de construir el cerco se estudiara la ubicación de los elementos para que su distribución sea uniforme y cumpla con lo especificado.

Los trabajos a ejecutar por LA CONTRATISTA comprenden:

	GERENCIA DE VIA Y OBRAS	
	OBRA:	<i>ETG 001</i>
	ESPECIFICACIONES TECNICAS GENERALES OBRAS CIVILES	<i>Revisión 03</i>
		<i>Fecha: 05/2016</i>
		<i>Página 137 de 147</i>

1. Relevamiento de la zona donde se colocarán los cerramientos.
2. Retiro de los restos del alambrado existente en los sectores bajo tratamiento.
3. Construcción y provisión de materiales para el cerramiento detallado.

La secuencia de los trabajos para cada caso en particular será: el retiro de alambrados existentes y posibles obstáculos al nuevo tendido (montículos, árboles, etc.), replanteo según trazado de proyecto, excavación para fundación de postes, fundación de postes, retiro de material producido remanente, montaje de los cercos, placas de H° e hilos de alambre en los sectores de trabajo y tareas de limpieza.

LA CONTRATISTA contará con los siguientes equipos que se detallan:

1. Equipo de perforación para la colocación de postes.
2. Herramental de mano.

Retiro de restos del alambrado existente.

LA CONTRATISTA procederá al retiro de los restos de alambrados que pudieran encontrarse en el sector bajo tratamiento, los mismos serán trasladados y depositados fuera de los límites de la obra, y transportados en vehículo de calle a un depósito provisorio hasta su entrega final a la Inspección de Obra.

Los trabajos de retiro comprenden a todos los materiales producidos o excedentes de obra. Dicho material producido será cuantificado confeccionando las actas correspondientes, el cual se pondrá a disposición de la Inspección.

Antes de la instalación del nuevo cerco, será nivelada cualquier irregularidad del terreno, para lograr un cerco uniforme.

LA CONTRATISTA durante el desarrollo de estas tareas tomará todos los recaudos necesarios de manera de no producir deterioros innecesarios, de modo de no constituir infracciones municipales, provinciales, ni generar inconvenientes a terceros y/o propietarios de inmuebles.

Excavación de fundaciones

Los materiales producidos, de ser posible, serán desparramados en las inmediaciones de las excavaciones, en caso contrario serán retirados de la zona de vía. La excavación será realizada en forma manual o mecánicamente, las dimensiones de las secciones de las bases dependerán del tipo de excavación, si la misma se realizará en forma manual el diámetro de la base será de 45cm

	GERENCIA DE VIA Y OBRAS	
	OBRA:	ETG 001
	ESPECIFICACIONES TECNICAS GENERALES OBRAS CIVILES	Revisión 03
		<i>Fecha: 05/2016</i>
		<i>Página 138 de 147</i>

y si la misma se realiza en forma mecánica esté diámetro será de 35 cm, en cualquier caso LA CONTRATISTA excederá las profundidades indicadas en plano en 5 cm, medida que se utilizará para el hormigón de limpieza.

LA CONTRATISTA al realizar estos trabajos cuidará de no dañar o afectar, desagües a cielo abierto, instalaciones de desagües, de provisión de agua, de electricidad, de señalamiento automático o mecánico existente, tomando todos los recaudos necesarios previo a la iniciación de los trabajos para localizar la existencia de los mismos.

Colocación de postes de hormigón

Una vez realizada la excavación se colocará 5 cm de hormigón de limpieza en los pozos con el fin de evitar el contacto directo entre poste y suelo.

Los postes se colocarán, en pozos que permitan en su posición definitiva sobresalir del terreno la longitud necesaria para dar al cerramiento la altura proyectada.

Serán colocados a plomo, perfectamente verticales, independientemente del terreno donde se funden, debiendo estar los mismos perfectamente alineados entre postes sucesivos siguiendo una trayectoria recta.

Alambre galvanizado liso

El paño superior del cerramiento de alambre estará compuesto por 7 hilos de alambres acerados de M/R 16/14 lisos, enhebrados en la parte superior de las placas de hormigón premoldeado, hasta los 2 metros de altura para permitir su tesado.

Los alambres se colocarán para su tesado en tramos de 200 a 500m de acuerdo a la cantidad que se provea con el objetivo de minimizar la cantidad de empalmes.

En todos los casos los alambres terminarán fijados a un poste para evitar empalmes aéreos (es decir entre postes).

Alambre de púas.

Se instalarán tres (3) hilos de alambre acerado galvanizado con púas cada 4" de alta resistencia calibre ISWG 15 (1.83 mm.) marca ACINDAR o similar, en la parte superior de los postes.

Postes.

	GERENCIA DE VIA Y OBRAS	
	OBRA:	<i>ETG 001</i>
	ESPECIFICACIONES TECNICAS GENERALES OBRAS CIVILES	<i>Revisión 03</i>
		<i>Fecha: 05/2016</i>
		<i>Página 139 de 147</i>

Los postes esquineros, terminales y de refuerzo, tendrán una dimensión de 0,15 m x 0,15 m de sección, tendrán una armadura longitudinal de 4 hierros de 8 mm de diámetro, dispuestas en forma simétrica, y estribos de diámetro 4,2mm cada 15 cm.

Los postes intermedios tendrán una dimensión de 0.15 m. x 0.15 m. de sección y una altura con respecto al nivel de terreno que soporte las placas de hormigón premoldeado, finalizando a 1.20 m de altura.

En todos los casos el recubrimiento mínimo será de 1,5 cm los moldes para la fabricación de postes y puntales de hormigón armado serán preferentemente metálicos (aceitados cada vez que se usen) u otro material cuyas características permitan asegurar una fabricación de acuerdo a las necesidades indicadas en los planos, así como también una buena terminación superficial.

La resistencia de los postes será de H21 como mínimo.

A los efectos de la aprobación de la resistencia del hormigón armado, la misma se determinara ensayando probetas fabricadas con el mismo material colocado en los postes y puntales. También se realizará un ensayo destructivo de un poste a criterio de la inspección de obra. Para los dos casos se marcará la fecha de elaboración en la parte superior de la misma de la probeta y el poste. Los ensayos se realizarán en laboratorios aprobados por el INTI.

Se rechazaran las probetas que tengan defectos que puedan alterar los resultados normales, la edad de las probetas en el momento del ensayo será de 28 días.

En caso de que los ensayos indican que las probetas y/o los postes ensayadas no cumplen con la exigencia requerida (Resistencia, Tipo de Armadura, separación de estribos,..., etc.), se rechazaran los postes a colocar y se ampliarán los ensayos destructivos a los postes ya colocados para comprobar su aptitud y en caso que estos últimos no cumplan con la exigencia requerida, se le exigirá a LA CONTRATISTA mediante libro de Orden de Servicio el reemplazo total del tramo ejecutado.

Placas de Hormigón Premoldeado.

Luego de fundar los postes y una vez concluido el fraguado de las fundaciones se procederá a la colocación de las placas de hormigón premoldeado, ejecutándose las mismas a una altura de 3 placas conforme al plano adjunto y siguiendo indicaciones del fabricante.

Las mismas tendrán resistencia calidad H21 como mínimo.

Las losetas se fijaran a los postes mediante morteros ó a través de fijaciones a los efectos de evitar

	GERENCIA DE VIA Y OBRAS	
	OBRA: ESPECIFICACIONES TECNICAS GENERALES OBRAS CIVILES	<i>ETG 001</i>
		<i>Revisión 03</i>
		<i>Fecha: 05/2016</i>
		<i>Página 140 de 147</i>

la su fácil remoción de los cerramientos.

Hormigón para fundación de postes

Para la fundación de los postes de cerramiento se utilizará hormigón pobre según la siguiente composición:

- 2 Parte de cemento
- 4 Partes de arena
- 8 Partes de cascotes

Torniquetes al aire

Para el tensado de los alambres se utilizarán torniquetes al aire N° 6 de hierro galvanizado.

Encuentro entre el nuevo cerco y muros existentes.

En los sectores que sean necesarios LA CONTRATISTA procederá a resolver el encuentro de los muros de edificación existente (que sirven de limitación con la zona de vía) con el cerco de alambrado olímpico de manera tal que no permita el ingreso de terceros entre los mismos; los trabajos se realizarán respetando las reglas del arte.

LA CONTRATISTA tomará todos los recaudos del caso cuando efectúe las citadas tareas de manera tal que no afecten a los muros existentes ya sea en las fundaciones como en las respectivas aislaciones hidrófugas de los citados. En caso de ser afectados, se procederá a la reparación de los mismos.

14.4CERCO ENTREVÍAS

Características

Se ejecutará un alambrado entre vías por toda la longitud de la plataforma. El mismo superará la extensión de las plataformas en 10 m en ambos sentidos.

Las bases se ejecutarán con dados de hormigón pobre de 0.50 x 0.50 x 0.50 m; los postes serán de madera dura ó de hormigón de 4"x 4" con cabeza punta de diamante y se ubicarán cada 3,00 m lineales.

El alambrado será del tipo romboidal tejido con alambre calibre N° 9 con malla de 0.51 y en la parte superior se colocarán dos filas de alambre con púas.

	GERENCIA DE VIA Y OBRAS	
	OBRA: ESPECIFICACIONES TECNICAS GENERALES OBRAS CIVILES	<i>ETG 001</i>
		<i>Revisión 03</i>
		<i>Fecha: 05/2016</i>
		<i>Página 141 de 147</i>

Cada 9 m lineales de alambrado se colocarán postes de refuerzo a 45° debidamente fijados a su poste vertical, donde se colocarán las varillas tensoras y tornillos tipo “J”.

Los alambres tensores superior e inferior serán de alambre galvanizado nº 7 irán colocados con sus correspondientes torniquetes.

La altura máxima permitida es de 1,23 m. y su longitud excederá en 10m ambos extremos de las plataformas.

Con excepción de la puerta metálica corrediza, el resto de los materiales metálicos utilizados para su construcción, inclusive el alambrado, deberá ser galvanizado y deberá contar con su puesta a tierra independiente.

A la altura de la parte central de la plataforma se proveerá una puerta reja corrediza con cerrojo para candado de la misma altura del alambrado y de 1,50 m de longitud.

14.5. CERCO NEW JERSEY

Características

Estará constituido por un muro prefabricado en H°A° tipo “New Jersey”, de sección variable y 1,10 metros de altura. Dicho cerramiento tendrá una altura total de 2,25 metros medidos desde el nivel de terreno natural. Previo a la materialización del mismo se realizaran tareas de nivelación y compactación del terreno natural para así colocar el cerramiento en cuestión.

Sobre este muro se colocará un marco de perfiles metálicos, con un paño de malla metálica de metal desplegado romboidal en su interior. Este marco se sujetará por sus laterales, a través de planchuelas a Perfiles tipo IPN100. Sobre la parte superior de marco metálico se soldarán varillas de hierro galvanizado liso de 9/16” de diámetro y 15cm de altura con extremo de aristas viva (en punta). Las mismas estarán dispuestas en forma vertical y cada 10cm.

En cuanto a la reja o marco metálico, se construirá el mismo, por medio de un bastidor de 1,10 metros de altura, compuesto por perfiles perimetrales de hierro “L”, con refuerzos verticales intermedios de perfil “T” de sección y planchuelas Dentro de dicho marco se colocará un paño de malla de metal desplegado romboidal tipo Shullman.

	GERENCIA DE VIA Y OBRAS	
	OBRA:	<i>ETG 001</i>
	ESPECIFICACIONES TECNICAS GENERALES OBRAS CIVILES	<i>Revisión 03</i>
		<i>Fecha: 05/2016</i>
		<i>Página 142 de 147</i>

Los parantes verticales para la fijación de las rejas de marcos metálicos serán de perfiles Tipo IPN100 y un sistema de fijación al muro con trabas de anclaje. La unión entre parantes y marco metálico de la reja o marco, se efectuará a través de planchuelas soldadas al bastidor de 1 ½" x 3/16" y bulones de seguridad de RW ½" x 1 ½", por cada cara lateral o algún sistema similar. La terminación de todas las partes metálicas del cerco (Perfiles, planchuelas de sujeción, marco de rejas, paños de mallas, etc.) será mediante la realización de un proceso de galvanizado por inmersión en caliente como acabado superficial.

En todos los casos el recubrimiento mínimo será de 1,5 cm, los moldes para la fabricación del módulo de hormigón armado serán preferentemente metálicos (aceitados cada vez que se usen) u otro material cuyas características permitan asegurar una fabricación de acuerdo a las necesidades indicadas en los planos, así como también una buena terminación superficial.

La resistencia del hormigón será de H21 como mínimo.

Retiro de restos del alambrado existente.

LA CONTRATISTA procederá al retiro de los restos de alambrados que pudieran encontrarse en el sector bajo tratamiento, los mismos serán trasladados y depositados fuera de los límites de la obra, y transportados en vehículo de calle a un deposito provisorio hasta su entrega final a la Inspección de Obra.

Los trabajos de retiro comprenden a todos los materiales producidos o excedentes de obra. Dicho material producido será cuantificado confeccionando las actas correspondientes, el cual se pondrá a disposición de la Inspección.

Antes de la instalación del nuevo cerco, será nivelada cualquier irregularidad del terreno, para lograr un cerco uniforme.

LA CONTRATISTA durante el desarrollo de estas tareas tomará todos los recaudos necesarios de manera de no producir deterioros innecesarios, de modo de no constituir infracciones municipales, provinciales, ni generar inconvenientes a terceros y/o propietarios de inmuebles.

Encuentro entre el nuevo cerco y muros existentes.

En los sectores que sean necesarios LA CONTRATISTA procederá a resolver el encuentro de los muros de edificación existente (que sirven de limitación con la zona de vía) con el cerco New Jersey

	GERENCIA DE VIA Y OBRAS	
	OBRA: ESPECIFICACIONES TECNICAS GENERALES OBRAS CIVILES	<i>ETG 001</i>
		<i>Revisión 03</i>
		<i>Fecha: 05/2016</i>
		<i>Página 143 de 147</i>

de manera tal que no permita el ingreso de terceros entre los mismos; los trabajos se realizarán respetando las reglas del arte.

LA CONTRATISTA tomará todos los recaudos del caso cuando efectúe las citadas tareas de manera tal que no afecten a los muros existentes ya sea en las fundaciones como en las respectivas aislaciones hidrófugas de los citados. En caso de ser afectados, se procederá a la reparación de los mismos.

Pruebas y ensayos

A los efectos de la aprobación de la resistencia del hormigón armado, la misma se determinará ensayando probetas fabricadas con el mismo material colocado en los postes y puntales. También se realizará un ensayo destructivo de un poste a criterio de la inspección de obra. Para los dos casos se marcará la fecha de elaboración en la parte superior de la misma de la probeta y el poste. Los ensayos se realizarán en laboratorios aprobados por el INTI.

Se rechazarán las probetas que tengan defectos que puedan alterar los resultados normales, la edad de las probetas en el momento del ensayo será de 28 días.

En caso de que los ensayos indican que las probetas y/o los postes ensayados no cumplen con la exigencia requerida (Resistencia, Tipo de Armadura, separación de estribos,..., etc.), se rechazarán los postes a colocar y se ampliarán los ensayos destructivos a los postes ya colocados para comprobar su aptitud y en caso que estos últimos no cumplan con la exigencia requerida, se le exigirá a LA CONTRATISTA mediante libro de Orden de Servicio el reemplazo total del tramo ejecutado.

14.6. CERCO DE ALAMBRADO OLIMPICO

Características

El cerco del tipo alambrado olímpico estará constituido por postes de Hormigón Armado, alambrado olímpico calibre 12.5, 3 hilos de alambre liso, 1 en su parte inferior, 1 en su parte media y 1 en su parte superior, siguiendo a esta se instalarán tres (3) hilos de alambre de púas acerados.

Para iniciar el trabajo se localizará el cerco, el cual se construirá siguiendo el perfil del suelo. Cuando el cerco cruce zanjas u otras depresiones súbitas y angostas, se colocarán postes de mayor longitud, rellenando con suelo producido de la obra, compactándolo con medios mecánicos sobre

	GERENCIA DE VIA Y OBRAS	
	OBRA: ESPECIFICACIONES TECNICAS GENERALES OBRAS CIVILES	<i>ETG 001</i>
		<i>Revisión 03</i>
		<i>Fecha: 05/2016</i>
		<i>Página 144 de 147</i>

la parte inferior del cerco para cerrarlo. En caso de entubar estas zonas, estará a cargo de LA CONTRATISTA los correspondientes trabajos.

Antes de construir el cerco, se retirará por completo el cerramiento existente, se despejará el sitio donde vaya a estar colocado y se nivelarán las irregularidades de la superficie de tal manera que el cerco siga sus contornos generales. A cada lado del cerco se despejará una zona de 1.00 m de ancho y se retirarán los troncos, malezas, rocas, árboles u otros obstáculos que impidan su fácil construcción. La cuerda inferior del cerco se colocará a una distancia uniforme sobre el suelo, de acuerdo con los planos o instrucciones del Interventor.

Retiro de restos del cerramiento existente.

LA CONTRATISTA procederá al retiro por completo de los restos del cerramiento existente, que pudieran encontrarse en el sector bajo tratamiento, los mismos serán trasladados y depositados fuera de los límites de la obra, sin que ello produzca daños a terceros.

Los trabajos de retiro comprenden a todos los materiales producidos o excedentes de obra.

LA CONTRATISTA durante el desarrollo de estas tareas tomará todos los recaudos necesarios de manera de no producir deterioros innecesarios, de modo de no constituir infracciones municipales, provinciales, ni generar inconvenientes a terceros y/o propietarios de inmuebles.

Excavación de fundaciones

Se realizará una excavación mínima de – 0.85 mts sobre nivel del terreno natural, para así ejecutar un hormigón de limpieza de 5 cm de espesor, en donde serán apoyados los postes de hormigón. Dejando una profundidad mínima de 0.80 mts para la fundación de los postes.

Los materiales producidos de la excavación, de ser posible, serán desparramados en las inmediaciones de las excavaciones, en caso contrario serán retirados de la zona de vía. La excavación será realizada en forma manual o mecánicamente, las dimensiones de las secciones de las bases dependerán del tipo de excavación (manual o mecánica), manteniéndose constante las profundidades indicadas en plano.

LA CONTRATISTA al realizar estos trabajos cuidará de no dañar, afectar, etc., desagües a cielo abierto, instalaciones de desagües, de provisión de agua, de electricidad, de señalamiento automático o mecánico existente, tomando todos los recaudos necesarios previo a la iniciación de los trabajos para localizar la existencia de los mismos.

	GERENCIA DE VIA Y OBRAS	
	OBRA: ESPECIFICACIONES TECNICAS GENERALES OBRAS CIVILES	<i>ETG 001</i>
		<i>Revisión 03</i>
		<i>Fecha: 05/2016</i>
		<i>Página 145 de 147</i>

Colocación de postes de hormigón

Los postes se colocarán, en pozos que permitan en su posición definitiva sobresalir del terreno la longitud de + 2.00 mts. Con respecto al nivel de terreno natural.

Serán colocados a plomo, perfectamente verticales, independientemente del terreno donde se funden, debiendo estar los mismos perfectamente alineados entre postes sucesivos siguiendo una trayectoria recta, y la distancia entre postes será de 3 metros.

Materiales

Postes de Hormigón Armado:

Los mismos son de Calidad H17, premoldeados y vibrados con armadura de hierro redondo, torcionado, armado con separadores plásticos, a saber:

- **Refuerzos y/o Esquineros:** colocados cada 30 mts., o en cada cambio de dirección, con altura mínima de 3.30, con una sección de 15 x 15 cm en toda su longitud, armados con 4 hierros de 8 mm aleteado, con estribos de 4.2 mm cada 15 cm.
- **Intermedios:** colocados cada 3 metros, su altura 3.30 mts. con una sección de 10 x 10 cm, armados con 4 hierros de 6 mm aleteado, con estribos de 4.2 mm cada 15 cm.
- **Puntales:** con una sección de 8 x 8 cm, que se acoplan a los postes esquineros y/o refuerzos.
- **Fundación:** los postes se fundarán al suelo a una profundidad mínima de 85 cm. con una mezcla de hormigón pobre. Utilizando 5 cm para ejecutar un hormigón de limpieza, donde apoyará el poste en cuestión.
- **Alambre tejido:** Confeccionado con alambre galvanizado de primera calidad Marca Acindar o similar, calibre 12,5, malla 63 mm, espesor 2 mm, con una altura de 2,00 m.

Accesorios:

Todos los accesorios a utilizar son galvanizados a saber:

- **Tensado:** se efectúa entre postes esquineros y/o refuerzos mediante planchuelas de hierro de 1" x 3/16", con ganchos tira alambre de 3/8" x 10".

	GERENCIA DE VIA Y OBRAS	
	OBRA: ESPECIFICACIONES TECNICAS GENERALES OBRAS CIVILES	<i>ETG 001</i>
		<i>Revisión 03</i>
		<i>Fecha: 05/2016</i>
		<i>Página 146 de 147</i>

- **Alambre liso:** se completa el tensado con tres hilos de alambre liso M/R 16/14 los que se colocan: uno en la parte inferior, otro en la parte superior y el tercero en la parte media del tejido.
- **Alambre de púas:** en la parte superior de los postes "ménsula inclinada" se colocan tres hilos de alambre de púas tipo Bagual o similar, acerado N° 16, de alta resistencia.
- **Torniquetes:** los hilos de alambre se tensan con torniquetes al aire N° 7.

Hormigón para fundación de postes

Para la fundación de los postes de cerramiento se utilizará hormigón pobre según la siguiente composición:

- 1 parte de cemento
- 4 partes de arena
- 8 partes de cascotes

No será admitida sin ningún particular, la utilización de Cal Hidráulica para la fundación de los postes.

15. CRUCE DE INSTALACIONES BAJO VIA

A los efectos de realizar la interconexión de instalaciones y datos andenes se deberá realizar un cruce entre vías el cual deberá ser protegido por 3 caños de hierro galvanizado de 4" de diámetro, a una profundidad no inferior a 2.00 m. medidos desde el nivel de hongo de riel correspondiente.

El caño camisa deberá sobresalir 1.00 m a cada lado desde el extremo del andén interviniente, el mismo desembocara en una cámara de H°A° impermeable, con tapa incluida, de aproximadamente 150 m. x 150 m. libre, cuya profundidad será de la resultante de la diferencia del nivel del hongo de riel con respecto al andén de la estación.

Se respetará una distancia de 0.20 m. entre el nivel de piso terminado de la cámara ejecutada y el fondo de caño de hierro galvanizado a instalar, para que funcione como depósito de líquidos si se afectasen.

Posteriormente se deberá ejecutar la conexión entre las cámaras y dependencias correspondientes.

ANEXO I - MEDIDAS DE SEGURIDAD ADICIONALES

	GERENCIA DE VIA Y OBRAS	
	OBRA: ESPECIFICACIONES TECNICAS GENERALES OBRAS CIVILES	<i>ETG 001</i>
		<i>Revisión 03</i>
		<i>Fecha: 05/2016</i>
		<i>Página 147 de 147</i>

A los efectos de evitar la posibilidad de riesgos por shock eléctrico con peligro de muerte, LA CONTRATISTA solo podrá efectuar tareas que ocupen Zona de Vía con la autorización de Inspección (En ningún caso LA CONTRATISTA está autorizado a trabajar en Zona de Vía o que invada galibo ferroviario, sin la autorización de la Inspección) en los casos que no se invada galibo ferroviario LA CONTRATISTA podrá trabajar a una distancia mínima de 3.00m medidas a partir del riel más cercano-.

 	GERENCIA DE VÍA Y OBRAS	
	PUESTA EN VALOR ESTACION HURLINGHAM LINEA SAN MARTIN	Revisión 00
		LSM-VO-ET-016
		Fecha: 12/2020

OBRA:

PUESTA EN VALOR ESTACION HURLINGHAM

LÍNEA:
SAN MARTIN

ANEXO IV

PG HSMA 002 16 Procedimiento Gral. Contratistas

 <p>Gcia. Recursos Humanos Sub Gcia. Higiene, Seguridad y Medio Ambiente</p>	PROCEDIMIENTO 002 PG HSMA	Emisión: 21/10/2016
	“REQUISITOS PARA EMPRESAS CONTRATISTAS“	Vigencia: Nov - 2016
		Actualización: Revisión RV 01 Febrero 2017
		Página 1 de 17

1. Objetivo:

Este Procedimiento tiene como objetivo principal establecer los requerimientos mínimos que deben cumplir las Empresas Contratistas y Subcontratistas (obras, servicios, etc.) que realizarán tareas en todo el Ámbito de la OPERADORA FERROVIARIA SOCIEDAD DEL ESTADO.

2. Alcance:

De aplicación general en la OPERADORA FERROVIARIA SOCIEDAD DEL ESTADO y en forma particular para los sectores con responsabilidad en la contratación y/o el control de Empresas Contratistas y Subcontratistas.

En ningún caso el contenido del presente es excluyente, por lo cual puede ser complementado con otras directivas de la Gerencia de Recursos Humanos emitidas por la Subgerencia de Higiene, Seguridad y Medio Ambiente y por la Gcia. de Contratos en base a sus normas y/o procedimientos internos.

3. Definiciones:

- ATS: Análisis de Tarea Segura.
- PST: Procedimiento Seguro de Trabajo

4. Referencias:

- Ley 19.587 Higiene y Seguridad en el Trabajo – Decreto Reglamentario N° 351/79; Decreto 1338/96, Anexos, Modificaciones, Ampliaciones, Resoluciones y Disposiciones Vigentes.
- Ley 24.557 Riesgos del Trabajo – Decreto Reglamentario 659/96. Anexos, Modificaciones, Ampliaciones, Resoluciones y Disposiciones Vigentes.
- Decreto 911/96 Reglamento de Higiene y Seguridad para la Industria de la Construcción. Resolución S.R.T. 231/96; Res. S.R.T. 35/98; Res. S.R.T. 51/97; Res. S.R.T. 319/99, Anexos, Modificaciones, Ampliaciones, Resoluciones y Disposiciones Vigentes.
- Res. S.R.T. 37/2010 Exámenes médicos en salud – Anexo I – Inc. V.
- Res. S.R.T. 299/2011 Constancia de entrega de Ropa de Trabajo y Elementos y Equipos de Protección Personal.
- Ley 20.744 Ley de Contrato de Trabajo.
- Ley 24.051 de Residuos Peligrosos – Decreto Reglamentario 831/93, Anexos, Modificaciones, Ampliaciones, Resoluciones y Disposiciones Vigentes.
- Normas internas aplicables de OPERADORA FERROVIARIA SOCIEDAD DEL ESTADO.
- Res. C.N.R.T. 404/13 Controles Psicofísicos de Aptitud.
- Manual interno de Normas de Seguridad e Higiene de la Coordinación de HSMA de Línea.
- PG HSMA 007 – Procedimiento de Registro de Actividades.
- Anexo I – RESUMEN DOCUMENTACION OBLIGATORIA HSMA – REQUISITOS LEGALES SEGÚN 6.1 Y 6.2
- Anexo II – Diagrama de flujo de Comunicaciones e Información
- Anexo III – Constancia de entrega de Normas Internas de Seguridad

 Gcia. Recursos Humanos Sub Gcia. Higiene, Seguridad y Medio Ambiente	PROCEDIMIENTO 002 PG HSMA	Emisión: 21/10/2016
	“REQUISITOS PARA EMPRESAS CONTRATISTAS“	Vigencia: Nov - 2016 Actualización: Revisión RV 01 Febrero 2017
		Página 2 de 17

- Anexo IV – Constancia de Capacitación
- Anexo V – Modelo de Declaración Jurada (DDJJ)

5. Responsabilidades del Personal de la OPERADORA FERROVIARIA SOCIEDAD DEL ESTADO y Empresas Contratistas y Subcontratistas:

Este Procedimiento General deberá ser dado a conocer y cumplido por todo el personal involucrado en contrataciones, licitaciones y supervisión de empresas que desarrollen sus actividades dentro de cualquiera de los ámbitos afectados a la gestión de OPERADORA FERROVIARIA SOCIEDAD DEL ESTADO. Asimismo será aplicable a las Empresas que a la fecha de su implementación se encontraban realizando con anterioridad distintas tareas dentro de la Empresa.

Todo trabajo se hará a pedido del sector interesado y con la Intervención de las Gcias. Contratos – Abastecimiento, Ingeniería, Infraestructura, Material Rodante, etc. – según corresponda -. Una Persona del Sector solicitante del trabajo será la Representante / Responsable en todo lo concerniente al control del trabajo contratado, consultas, modificaciones, etc. Además informará en forma fehaciente a los distintos sectores afectados por el accionar del contratista, por el medio que corresponda.

También tendrá la tarea de Coordinar con la Asesoría Legal de la Gcia. de Contratos y con las Coordinaciones de Higiene, Seguridad y Medio Ambiente de cada una de las líneas según corresponda, las medidas preventivas de cada caso y colaborar con la Supervisión desde el punto de vista de seguridad, el trabajo del contratista y su personal.

6. Desarrollo del Procedimiento:

6.1. EMPRESAS CONTRATISTAS CON PERSONAL EN RELACION DE DEPENDENCIA

6.1.1. Toda empresa Contratista deberá presentar con carácter obligatorio la documentación que determina el presente Procedimiento, teniendo en cuenta que la falta de presentación, falsedad en su contenido o presentación incompleta de la misma, generará la imposibilidad de iniciar o de continuar desarrollando las tareas. Asimismo y en aquellos casos en que el Contratista subcontrate con terceros la realización de determinadas tareas, será responsabilidad del Contratista Principal hacer cumplir con esta obligación a las empresas Subcontratistas, debiendo para ello verificar e informar a SOFSE con carácter de Declaración Jurada, que las empresas Subcontratistas cumplen y han presentado la documentación requerida. A continuación se detalla la documentación que obligatoriamente deberá presentarse ante las Coordinaciones de Higiene, Seguridad y Medio Ambiente de cada una de las líneas, según corresponda:

6.1.1.1. COPIA DEL PROGRAMA DE SEGURIDAD COMPLETO APROBADO POR LA ART

 Gcia. Recursos Humanos Sub Gcia. Higiene, Seguridad y Medio Ambiente	PROCEDIMIENTO 002 PG HSMA	Emisión: 21/10/2016
	“REQUISITOS PARA EMPRESAS CONTRATISTAS“	Vigencia: Nov - 2016
		Actualización: Revisión RV 01 Febrero 2017
		Página 3 de 17

Constancia de Presentación ante la ART - Aprobación por Parte de la ART. La Empresa Contratista y Subcontratistas en caso de corresponder, deberá presentar el correspondiente Programa de Seguridad APROBADO acorde con lo establecido y según corresponda: Resolución S.R.T. 35/98; Resolución S.R.T. 51/97; Resolución S.R.T. 319/99.

Dentro del Programa de Seguridad, será obligatorio incluir “TODOS” los riesgos generales y particulares, según la etapa de cada obra, teniendo en cuenta el plazo de ejecución de obra y las tareas a desarrollar; por cada riesgo general o particular deberá detallarse las Medidas Preventivas para atenuar los mismos.

6.1.1.2. AVISO DE INICIO DE OBRA - DECLARACION DE INICIO DE OBRA ANTE LA ART

Al inicio de la relación y/o cambio de Aseguradora, o en caso de extensión de los plazos de obra.

6.1.1.3. CONSTANCIA DE CAPACITACION

En Materia de Higiene, Seguridad y Riesgos existentes para el personal empleado. Incluyendo además las Normas de Seguridad específicas de cada Línea (riesgos propios de la actividad ferroviaria) que les serán entregadas previo al inicio de las tareas.

6.1.1.4. CONSTANCIA DE ENTREGA DE ROPA DE TRABAJO, ELEMENTOS Y EQUIPOS DE PROTECCION PERSONAL

En un todo de acuerdo a la Resolución S.R.T. 299/2011, para todo el personal afectado a las tareas.

6.1.1.5. COPIA DE LA CONSTANCIA DEL PERSONAL ASEGURADO POR LA ART PARA EL PERSONAL AFECTADO A LAS TAREAS (Copia de la documentación presentada en la Gcia. de Contratos)

6.1.1.6. CERTIFICADO DE CORRECTA INSTALACION Y/O FUNCIONAMIENTO - CONSTANCIA DE VALIDEZ DEL CERTIFICADO

- Equipos de levantamiento de carga
 - Equipos móviles de levantamiento, excavación y/o transporte de cargas.
- Para el tiempo de duración de las tareas.

6.1.1.7. CERTIFICADOS DE VERIFICACION TECNICA - CONSTANCIA DE VALIDEZ DEL CERTIFICADO

Todos los vehículos afectados a las tareas (Cargadoras, Retroexcavadoras, Grúas, Vehículos Ferroviarios, Camiones, Camionetas, etc.).
Certificación de los Equipos de Izaje y sus elementos (fajas, eslingas, grilletes, etc.) por Bureau Veritas, IRAM, etc.
Al inicio de la tarea o cambio de equipo de izaje.
Para el tiempo de duración de las tareas.

6.1.1.8. CERTIFICADOS DE APTITUD

- Choferes (Carnet de Conductor) emitidos por la Autoridad Competente correspondiente.

 Gcia. Recursos Humanos Sub Gcia. Higiene, Seguridad y Medio Ambiente	PROCEDIMIENTO 002 PG HSMA	Emisión: 21/10/2016
	“REQUISITOS PARA EMPRESAS CONTRATISTAS“	Vigencia: Nov - 2016 Actualización: Revisión RV 01 Febrero 2017
		Página 4 de 17

- Operadores de Grúas y equipos de levantamiento de carga e izaje.
- Conductores de Vehículos Ferroviarios emitidos por la Autoridad de Aplicación Competente correspondiente.
- Cuando las Actividades a desarrollar puedan significar riesgos para sí, terceros o instalaciones – por ejemplo: Conductores de Automotores, Grúas, Autoelevadores, Trabajos en Altura, etc.; **deberán acreditar los estudios y o constancias correspondientes, dando cumplimiento a la Resolución S.R.T. 37/2010 Exámenes médicos en salud – Anexo I – inc. V para ser acreditados en el Servicio Médico de OPERADORA FERROVIARIA SOCIEDAD DEL ESTADO, según la Línea que corresponda.**
- Para el tiempo de duración de las tareas.

6.1.1.9. CAPACITACION ESPECIAL ACTUALIZADA

Choferes, Conductores y/u operadores de equipos.
Licencia de Conductor Habilitante y/o Psicofísico según la Categoría.
Certificado de Bureau Veritas, IRAM, etc. para operadores de grúas y/o equipos de izaje.
Al inicio de la relación o cambio de personal.

6.2. TRABAJADORES AUTONOMOS (MONOTRIBUTISTAS) O EMPRESAS CONFORMADAS POR COOPERATIVA DE TRABAJADORES AUTONOMOS.

Toda empresa Contratista deberá presentar con carácter obligatorio la siguiente documentación, teniendo en cuenta que la falta, falsedad o no completar en su totalidad la misma, generará la imposibilidad de iniciar o de continuar desarrollando las tareas.

Observaciones: Si el Trabajador Autónomo posee personal no autónomo se considera que posee personal en relación de dependencia y debe constituir un contrato con una ART.

6.2.1. REQUISITOS A PRESENTAR POR CADA TRABAJADOR AUTONOMO

6.2.1.1. POLIZA DE SEGURO POR ACCIDENTES PERSONALES donde conste (documentación a presentarse en la Gcia. de Contratos):

- Nombre y Apellido completo del Asegurado
- D.N.I.
- Póliza por monto total del valor de la muerte fijado por la Superintendencia de Riesgos del Trabajo.
- Cláusula por cobertura médico farmacéutica.
- Cobertura por muerte o incapacidad total o parcial
- Contener cobertura para los tipos de riesgos a que se expondrá.

Es necesario especificar en la Póliza que cubrirá los riesgos existentes en los trabajos a realizar en las distintas tareas, Por Ejemplo: Que

 Gcia. Recursos Humanos Sub Gcia. Higiene, Seguridad y Medio Ambiente	PROCEDIMIENTO 002 PG HSMA	Emisión: 21/10/2016
	“REQUISITOS PARA EMPRESAS CONTRATISTAS“	Vigencia: Nov - 2016 Actualización: Revisión RV 01 Febrero 2017
		Página 5 de 17

cubre caídas desde la altura en que se realizan las tareas, Trabajos en zona de Vías, Trabajos en zona de Vías Electrificadas, etc.

6.2.1.2. Nota Importante: Se deberá contar indefectiblemente con un Programa de Seguridad y/o ATS (Análisis de Tarea Segura) y/o PST (Procedimiento Seguro de Trabajo) de las tareas desarrolladas, realizado por un profesional con incumbencia en Higiene y Seguridad Matriculado quien evaluará los riesgos de dicha actividad, fijará las medidas de prevención de accidente, realizará los controles necesarios de Higiene y seguridad y capacitará al personal, esta documentación deberá presentarse ante las Coordinaciones de Higiene, Seguridad y Medio Ambiente de cada una de las líneas, según corresponda.

6.3. PROCEDIMIENTO DE SEGURIDAD Y MEDIO AMBIENTE PARA CONTRATISTAS Y SUBCONTRATISTAS

6.3.1. NORMA DE SEGURIDAD:

6.3.1.1. Adjudicado el trabajo, el No cumplimiento de las Normas de Seguridad por parte del contratista y/o su personal (el presente Procedimiento aplica también para todos aquellos Subcontratistas del Contratista Principal en caso de corresponder), dará lugar al pedido del Representante Autorizado de la OPERADORA FERROVIARIA SOCIEDAD DEL ESTADO del relevo del transgresor (del personal de la Contratista), debiendo ser reemplazado por otro.

Las demoras que se puedan generar por causa de este pedido de relevo, correrán por exclusiva cuenta del contratista sancionado. Cuando se ponga en peligro por acción u omisión del contratista a personas, instalaciones y/o equipamientos de la OPERADORA FERROVIARIA SOCIEDAD DEL ESTADO, podrá llegar a detenerse la realización de la obra o trabajo, hasta tanto el mismo proceda a normalizar la situación, eliminando a criterio de la OPERADORA FERROVIARIA SOCIEDAD DEL ESTADO o su Representante Autorizado todo riesgo para las personas, bienes, instalaciones, etc., corriendo por cuenta del Contratista el tiempo de demora y sus eventuales consecuencias.

La provisión de Uniformes de Trabajo – Ropa de Trabajo – y Elementos y Equipos de Protección Personal, corre por cuenta del Contratista. Su uso será Obligatorio durante la jornada laboral y deberá contar con identificación legible de su razón social.

Asimismo será responsabilidad del Contratista, reponer aquellos elementos deteriorados o en malas condiciones de conservación.

6.3.1.2. El Contratista debe dar cumplimiento a lo dispuesto por la Ley 24.557 de Riesgos del Trabajo y Decretos, Resoluciones y Disposiciones que al respecto se emitan.

 <p>Gcia. Recursos Humanos Sub Gcia. Higiene, Seguridad y Medio Ambiente</p>	<p>PROCEDIMIENTO 002 PG HSMA</p>	<p>Emisión: 21/10/2016</p>
	<p>“REQUISITOS PARA EMPRESAS CONTRATISTAS“</p>	<p>Vigencia: Nov - 2016</p> <p>Actualización: Revisión RV 01 Febrero 2017</p> <p>Página 6 de 17</p>

6.3.1.3. El Contratista deberá cumplir además con lo dispuesto por la Ley 19.587 de Higiene y Seguridad en el Trabajo y sus Decretos Reglamentarios 351/79, 911/96, 1338/96, Resoluciones y Disposiciones vigentes al respecto.

6.3.1.4. La Empresa Contratista **contará con un Servicio de Higiene y Seguridad en el Trabajo, con una afectación de “Horas Profesionales” acorde con lo normado en el Decreto 1338/96, modificatorio de lo establecido en el Decreto 351/79 al respecto y a la Resolución S.R.T. 231/96.**

El Servicio de Higiene y Seguridad de la Empresa Contratista deberá contar con personal Auxiliar en Higiene y Seguridad en el Trabajo (Técnico Superior en Higiene y Seguridad en el Trabajo matriculado) en base a lo dispuesto por la legislación vigente, **siendo atribución de la OPERADORA FERROVIARIA SOCIEDAD DEL ESTADO teniendo en cuenta la complejidad de los trabajos y los riesgos asociados, el requerimiento de un Auxiliar en Higiene y Seguridad en el Trabajo en forma permanente, dependiendo también de los frentes de obra abiertos.**

6.3.1.5. Todo trabajador de Empresa Contratista deberá respetar las Normas Internas de la OPERADORA FERROVIARIA SOCIEDAD DEL ESTADO.

6.3.1.6. Todo trabajador de Empresa Contratista deberá estar munido de su correspondiente equipo de protección personal, acorde a la tarea que desarrolle y provisto por su correspondiente Empresa.

Sin perjuicio de lo mencionado anteriormente llevará el Casco de Seguridad, Calzado de Seguridad y Ropa de trabajo con material visible o dotado con otro elemento de alta visibilidad, en todas las Áreas de la Empresa (chaleco reflectivo / bandolera reflectiva, etc.)

6.3.1.7. Está terminantemente prohibido accionar, conducir, manipular, u activar, por parte del trabajador Contratista, cualesquiera de los equipos, aparatos, vehículos o sistemas de la Empresa OPERADORA FERROVIARIA SOCIEDAD DEL ESTADO, sin previa autorización del personal Jerárquico de la OPERADORA FERROVIARIA SOCIEDAD DEL ESTADO y estar capacitado para tal fin.

6.3.1.8. En caso que se trate de obras e instalaciones, que por sus características impliquen un riesgo para las personas y/o equipos que puedan transitar por las mismas, estas deberán estar debidamente señalizadas, con materiales acordes a cada caso, con colores y formas identificatorios y visibles, tanto de día como en horario nocturno. Se establece como normativa para el desarrollo de la señalización lo que establezca el IRAM.

6.3.1.9. OPERADORA FERROVIARIA SOCIEDAD DEL ESTADO se reserva el derecho de solicitar a la Supervisión o Personal Jerárquico de la Empresa Contratista, la suspensión, remoción o llamado de atención de cualquier trabajador a su cargo que no cumpla con lo dispuesto en este Procedimiento y/o Normas referenciadas.

 <p>Gcia. Recursos Humanos Sub Gcia. Higiene, Seguridad y Medio Ambiente</p>	PROCEDIMIENTO 002 PG HSMA	Emisión: 21/10/2016
	“REQUISITOS PARA EMPRESAS CONTRATISTAS“	Vigencia: Nov - 2016
		Actualización: Revisión RV 01 Febrero 2017
		Página 7 de 17

6.3.1.10. Ningún trabajador de Empresa Contratista, salvo por su actividad fehacientemente comprobada, está autorizado a abordar cualesquiera de los vehículos o equipos y sistemas de elevación de cargas que operan en la OPERADORA FERROVIARIA SOCIEDAD DEL ESTADO

6.3.1.11. Es obligación de la Empresa Contratista ofrecer al personal a su cargo que trabaje para la OPERADORA FERROVIARIA SOCIEDAD DEL ESTADO la capacitación sobre Prevención de Riesgos Laborales necesaria para su trabajo seguro, para sí, para con los demás y para con las instalaciones utilizadas.

6.3.1.12. Dentro de esta capacitación se deberán incluir temas generales como: Seguridad básica contra incendios, uso adecuado de los elementos de protección personal, primeros auxilios, etc. y las Normativas Internas de la OPERADORA FERROVIARIA SOCIEDAD DEL ESTADO – inherente a las Normas de Seguridad de la Coordinación de Higiene, Seguridad y Medio Ambiente de la Línea que corresponda.

6.3.1.13. Toda Empresa Contratista proporcionará Número de Teléfono de Emergencia para llamar, en caso que un trabajador suyo se accidentara dentro de la OPERADORA FERROVIARIA SOCIEDAD DEL ESTADO.

A su vez el personal de la contratista accidentado será acompañado principalmente por su Capataz, Supervisor o Responsable de la Empresa a la cual pertenece, para llevar a cabo su traslado y atención del accidentado.

La Empresa Contratista notificará del hecho dentro de las 24 hs de ocurrido el accidente a la Coordinación de HSMA de la OPERADORA FERROVIARIA SOCIEDAD DEL ESTADO de la Línea correspondiente.

Elevará a dicha Coordinación el Informe definitivo de Investigación de Accidente de acuerdo al Método del Arbol de Causas (Circular S.R.T. G.P. y C. N° 001/2004 – Informe de Investigación de Accidente de Trabajo y Enfermedades Profesionales)

6.3.1.14. Todos los trabajadores de Empresas Contratistas deberán utilizar cuidadosamente las instalaciones de la Empresa como así también preservar la higiene dentro de la misma.

6.3.1.15. OBRAS CIVILES (Construcciones, Ampliaciones, Remodelaciones, etc.): En estos casos será imprescindible que el Responsable de Higiene y Seguridad de la Contratista se presente en la oficina de la Coordinación de Higiene, Seguridad y Medio Ambiente de la OPERADORA FERROVIARIA SOCIEDAD DEL ESTADO de la línea que corresponda, e informe sobre las medidas generales de seguridad previstas para el tiempo que dure la obra.

Para el caso de Obras encuadradas en la misma, la Empresa Contratista deberá presentar el correspondiente **Programa de Seguridad APROBADO** acorde con lo establecido y según corresponda: Resolución S.R.T. 35/98; Resolución S.R.T. 51/97; Resolución S.R.T. 319/99.

En cuyo caso el contratista subcontrate tareas, efectuará el cambio de Programa de Seguridad según la Res. S.R.T. que corresponda, presentando la

 Gcia. Recursos Humanos Sub Gcia. Higiene, Seguridad y Medio Ambiente	PROCEDIMIENTO 002 PG HSMA	Emisión: 21/10/2016
	“REQUISITOS PARA EMPRESAS CONTRATISTAS“	Vigencia: Nov - 2016
		Actualización: Revisión RV 01 Febrero 2017
		Página 8 de 17

actualización del mismo, aprobado por su ART, ante la Coordinación de Higiene, Seguridad y Medio Ambiente de la OPERADORA FERROVIARIA SOCIEDAD DEL ESTADO de la línea que corresponda.

- 6.3.1.16.** En caso de tratarse de trabajos y/o tareas a ejecutarse no encuadradas dentro del Decreto 911/96 Reglamento de Higiene y Seguridad para la Industria de la Construcción, la Empresa Contratista deberá acreditar fehacientemente un ATS (Análisis de Tarea Segura) y/o PST (Procedimiento Seguro de Trabajo) para cada tarea a realizar confeccionado y firmado por un Profesional de Higiene y Seguridad en el Trabajo Matriculado.
- 6.3.1.17.** Los Trabajadores Autónomos (Monotributistas) o Empresas Conformadas por Cooperativa de Trabajadores Autónomos deberá presentar un Servicio de Seguridad e Higiene, pudiendo ser de carácter interno o externo.
- 6.3.1.18.** Está prohibido por parte de la Empresa Contratista encender fuegos o quemar de elementos varios en los predios de la Empresa OPERADORA FERROVIARIA SOCIEDAD DEL ESTADO.
- 6.3.1.19.** Está prohibido realizar trabajos en caliente o que generen chispas en cercanías de zonas de almacenamiento de combustibles, despacho de combustibles, etc. o en cercanías o próximo a elementos de fácil combustión. Para ello deberá informar al Inspector / Responsable de Obra de la OPERADORA FERROVIARIA SOCIEDAD DEL ESTADO a cargo de la obra para que realice las solicitudes de autorización correspondientes.
- 6.3.1.20.** Está prohibido el ingreso sin autorización a CENTROS DE MEDIA TENSION; SUB ESTACIONES DE ENERGIA; SALA DE TRANSFORMADORES; etc., sin la correspondiente Autorización de la Sub Gerencia de Infraestructura correspondiente a cada línea (Coordinación / Dpto. Energía / Catenaria, según corresponda a la designación por línea).
- 6.3.1.21.** Está prohibido realizar trabajos en techos, cobertizos, puentes peatonales, etc., próximos a Líneas energizadas / Vías energizadas sin la previa Autorización de la Sub Gerencia de Infraestructura correspondiente a cada línea (Coordinación / Dpto. Energía / Catenaria, según corresponda a la designación por línea).
- 6.3.1.22.** La Empresa Contratista deberá mantener limpio y ordenado todos los lugares que utilice, ya sean de trabajo o las de servicios personales.
- 6.3.1.23.** Los pasillos de circulación y vías de evacuación no deben estar obstruidos.
- 6.3.1.24.** Todo lo que sea basura o desperdicio deberá depositarse en los recipientes distribuidos para tal fin.
- 6.3.1.25.** La Empresa Contratista será responsable del orden y limpieza de los sectores de trabajo como así también de los obradores o pañoles.

 Gcia. Recursos Humanos Sub Gcia. Higiene, Seguridad y Medio Ambiente	PROCEDIMIENTO 002 PG HSMA	Emisión: 21/10/2016
	“REQUISITOS PARA EMPRESAS CONTRATISTAS“	Vigencia: Nov - 2016
		Actualización: Revisión RV 01 Febrero 2017
		Página 9 de 17

Los lugares antes mencionados deberán estar libres de todo desecho, basura, escombros, restos de materiales o desperdicios que pudieran generar riesgos de accidentes, incendios y/o entorpecer la libre circulación del sector.

6.3.1.26. Los Residuos Peligrosos y/o Especiales que se generen durante la actividad desarrollada por la Empresa Contratista, deberá gestionar su disposición según Legislación Vigente en la Materia, a cargo del contratista, y acreditará la documentación referente al transporte, tratamiento y disposición final ante la Coordinación de Higiene, Seguridad y Medio Ambiente de la Línea que corresponda.

6.3.1.27. No circularán ni permanecerán debajo de cargas suspendidas.

6.3.1.28. El personal dependiente de las Empresas Contratistas se encontrará comprendido dentro de los alcances de la Resolución C.N.R.T. 404/13 Controles Psicofísicos de Aptitud (Alcoholemia, Narcotest, Atención, etc.) en lo que hace a la realización de exámenes psicofísicos de control aleatorio a realizarse por personal destacado por la OPERADORA FERROVIARIA SOCIEDAD DEL ESTADO.

En caso de presentarse novedades en dichos controles, el personal involucrado deberá ser relevado de inmediato.

6.3.1.29. En todo momento se deberá respetar la Prohibición de Fumar en todos aquellos lugares donde así está señalado.

6.3.1.30. La Empresa Contratista deberá proveer de un Botiquín de Primeros Auxilios conteniendo elementos básicos para las primeras intervenciones.

6.3.1.31. PROTECCION CONTRA INCENDIO: La Empresa Contratista contará con equipos de extinción de fuegos (Portátiles). Los mismos serán como mínimo de 10 Kg. Polvo Químico Triclase (ABC). Estos estarán identificados con el Nombre de la Empresa Contratista, además cumplirán con Normas IRAM y tendrán sus respectivas tarjetas de identificación actualizadas.

La cantidad de extintores dependerá del tipo de trabajo a realizar y a los riesgos de incendio, contando como mínimo con uno por cada frente de obra abierto.

Los extintores se colocarán en lugares visibles y en cercanías de la zona de trabajo, obradores, pañoles, etc. El personal estará debidamente capacitado para su uso.

7. Auditorías

7.1. Las Coordinaciones de Higiene, Seguridad y Medio Ambiente, por intermedio del personal Prevencionista de cada Línea, realizará de forma planificada o aleatoria visitas / auditorías durante la ejecución de obras y/o prestación de servicios, incluyendo obradores y/o frentes de obra de las Empresas Contratistas, dejando información documentada con los hallazgos al Coordinador de Obra y/o Supervisor de Obra de la OPERADORA FERROVIARIA SOCIEDAD DEL ESTADO de la Línea

 Gcia. Recursos Humanos Sub Gcia. Higiene, Seguridad y Medio Ambiente	PROCEDIMIENTO 002 PG HSMA	Emisión: 21/10/2016
	“REQUISITOS PARA EMPRESAS CONTRATISTAS“	Vigencia: Nov - 2016
		Actualización: Revisión RV 01 Febrero 2017
		Página 10 de 17

que corresponda, con copia al Supervisor de Obra de la Empresa Contratista, según PG HSMA 007 – Registro de Actividades.

- 7.2.** El hecho o la circunstancia que la Coordinación de Higiene y Seguridad de la OPERADORA FERROVIARIA SOCIEDAD DEL ESTADO visite / audite la ejecución de las obras o la prestación de los servicios de la Empresa Contratista y/o eventuales Subcontratistas, no implica ni podrá interpretarse como asunción de parte de OPERADORA FERROVIARIA SOCIEDAD DEL ESTADO responsabilidad alguna sobre el particular.
- 7.3.** Para el caso en que se detectaran desvíos importantes, estos serán informados fehacientemente desde la Coordinación de Higiene, Seguridad y Medio Ambiente a la Coordinación de la OPERADORA FERROVIARIA SOCIEDAD DEL ESTADO, encargada de supervisar a la Contratista como también a Control de Terceros en caso de incumbir en cuanto a responsabilidades legales referentes a Higiene y Seguridad, otorgándose plazos para su adecuación.
- 7.4.** Las visitas / auditorías serán efectuadas con el fin de comprobar no sólo el cumplimiento del marco legal de Higiene y Seguridad, sino también el de las Normas Internas de Seguridad aplicables a cada Línea. La periodicidad de las visitas quedará determinada a criterio de la Coordinación de Higiene, Seguridad y Medio Ambiente, según los riesgos y actividades que desarrolle la Contratista.
- 7.5.** En caso de detectar en los hallazgos desviaciones graves que presenten un riesgo inminente para las personas o las instalaciones, la Coordinación de Higiene, Seguridad y Medio Ambiente suspenderá la obra notificando fehacientemente a la Coordinación de la OPERADORA FERROVIARIA SOCIEDAD DEL ESTADO, encargada de supervisar a la Contratista como también a Control de Terceros en caso de incumbir en cuanto a responsabilidades legales referentes a Higiene y Seguridad, hasta tanto se adecúen las desviaciones mencionadas.

El contratista arbitrará los medios para adoptar las medidas correctivas para la continuidad de la obra o prestación del servicio, una vez realizadas las adecuaciones / mejoras requeridas informará al Coordinador de la Obra quien solicitará una nueva auditoría a la Coordinación de Higiene, Seguridad y Medio Ambiente para verificar que las desviaciones detectadas han sido corregidas, a los efectos de dar continuidad a las tareas.

8. Comunicaciones

- 8.1.** Control de Terceros solicita a la Empresa Contratista la documentación requerida en el presente Procedimiento General referida a Higiene, Seguridad y Medio Ambiente – **Punto 6.1 y ANEXOS I y V.**

Una vez presentada la documentación de la Empresa Contratista a Control de Terceros, ésta Area remitirá a la Coordinación de Higiene, Seguridad y Medio Ambiente de la Línea correspondiente a los efectos de verificar su cumplimiento objetivo.

 Gcia. Recursos Humanos Sub Gcia. Higiene, Seguridad y Medio Ambiente	PROCEDIMIENTO 002 PG HSMA	Emisión: 21/10/2016
	“REQUISITOS PARA EMPRESAS CONTRATISTAS“	Vigencia: Nov - 2016
		Actualización: Revisión RV 01 Febrero 2017
		Página 11 de 17

Por la falta de cumplimiento de cualquiera de los puntos requeridos en el presente procedimiento, a solicitud de la Coordinación de Higiene, Seguridad y Medio Ambiente, el Area Control de Terceros notificará a la Empresa Contratista sobre los desvíos observados en la documentación para su adecuación.

Una vez cumplido con todos los requerimientos solicitados en este Procedimiento, Control de Terceros remitirá la documentación adecuada a la Coordinación de Higiene, Seguridad y Medio Ambiente a los efectos de verificar los desvíos observados.

Si cumple con dicha documentación, la Coordinación de Higiene, Seguridad y Medio Ambiente de la Línea correspondiente notificará fehacientemente a Control de Terceros que la Empresa Contratista cumple con los requisitos informando además a la Coordinación de Obra de la Línea asignada.

Control de Terceros al autorizar el inicio de las tareas, solicitará una reunión junto a la Coordinación de Obra, la Coordinación de Higiene, Seguridad y Medio Ambiente de la Línea Correspondiente y el Contratista (Por la Empresa Contratista concurrirá: Director y/o Jefe de Obra; Supervisor de Obra; Responsable de Higiene y Seguridad), donde se entregarán formalmente las Normas Internas, Capacitación del referente de Higiene y Seguridad de la Contratista y el Responsable de la Empresa Contratista, firmando los **Registros del Anexo III y IV**. De esta forma se deja constancia fehaciente de la reunión y los temas abarcados.

- 8.2.** Los Prevencionistas de la Coordinación de Higiene, Seguridad y Medio Ambiente de la Línea correspondiente, durante las visitas / auditorías procederán a relevar los hallazgos según punto 7, en compañía y/o comunicación con el Coordinador de Obra, asegurándose de que el mismo esté al tanto de las observaciones realizadas.

Los desvíos observados en estos hallazgos serán comunicados también a la Empresa Contratista a través de constancia escrita y firmada por el Prevencionista, comunicando a Control de Terceros en caso de desvíos graves.

 <p>Gcia. Recursos Humanos Sub Gcia. Higiene, Seguridad y Medio Ambiente</p>	<p>PROCEDIMIENTO 002 PG HSMA</p>	<p>Emisión: 21/10/2016</p>
	<p>“REQUISITOS PARA EMPRESAS CONTRATISTAS“</p>	<p>Vigencia: Nov - 2016</p> <p>Actualización: Revisión RV 01 Febrero 2017</p> <p>Página 12 de 17</p>

ANEXO I

– RESUMEN DOCUMENTACION OBLIGATORIA HSMA – REQUISITOS LEGALES SEGÚN 6.1 Y 6.2

1. EMPRESAS CONTRATISTAS CON PERSONAL EN RELACION DE DEPENDENCIA


- 1.1. COPIA DEL PROGRAMA DE SEGURIDAD COMPLETO APROBADO POR LA ART
- 1.2. AVISO DE INICIO DE OBRA - DECLARACION DE INICIO DE OBRA ANTE LA ART
- 1.3. CONSTANCIA DE CAPACITACION
- 1.4. CONSTANCIA DE ENTREGA DE ROPA DE TRABAJO, ELEMENTOS Y EQUIPOS DE PROTECCION PERSONAL
- 1.5. CERTIFICADO DE CORRECTA INSTALACION Y/O FUNCIONAMIENTO - CONSTANCIA DE VALIDEZ DEL CERTIFICADO (Según 6.1.1.6)
- 1.6. CERTIFICADOS DE VERIFICACION TECNICA - CONSTANCIA DE VALIDEZ DEL CERTIFICADO (Según 6.1.1.7)
- 1.7. CERTIFICADOS DE APTITUD (Según 6.1.1.8)
- 1.8. CAPACITACION ESPECIAL ACTUALIZADA (Según 6.1.1.9)

2. TRABAJADORES AUTONOMOS (MONOTRIBUTISTAS) O EMPRESAS CONFORMADAS POR COOPERATIVA DE TRABAJADORES AUTONOMOS.

- 2.1. Toda empresa Contratista deberá presentar con carácter obligatorio la siguiente documentación, teniendo en cuenta que la falta, falsedad o no completar en su totalidad la misma, generará la imposibilidad de iniciar o de continuar desarrollando las tareas.
- 2.2. Observaciones: Si el Trabajador Autónomo posee personal no autónomo se considera que posee personal en relación de dependencia y debe constituir un contrato con una ART.
- 2.3. REQUISITOS A PRESENTAR POR CADA TRABAJADOR AUTONOMO
- 2.4. POLIZA DE SEGURO POR ACCIDENTES PERSONALES donde conste (documentación a presentarse en la Gcia. de Contratos):

 Gcia. Recursos Humanos Sub Gcia. Higiene, Seguridad y Medio Ambiente	PROCEDIMIENTO 002 PG HSMA	Emisión: 21/10/2016
	“REQUISITOS PARA EMPRESAS CONTRATISTAS”	Vigencia: Nov - 2016 Actualización: Revisión RV 01 Febrero 2017
		Página 13 de 17

ANEXO II – Diagrama de flujo de Comunicaciones e Información

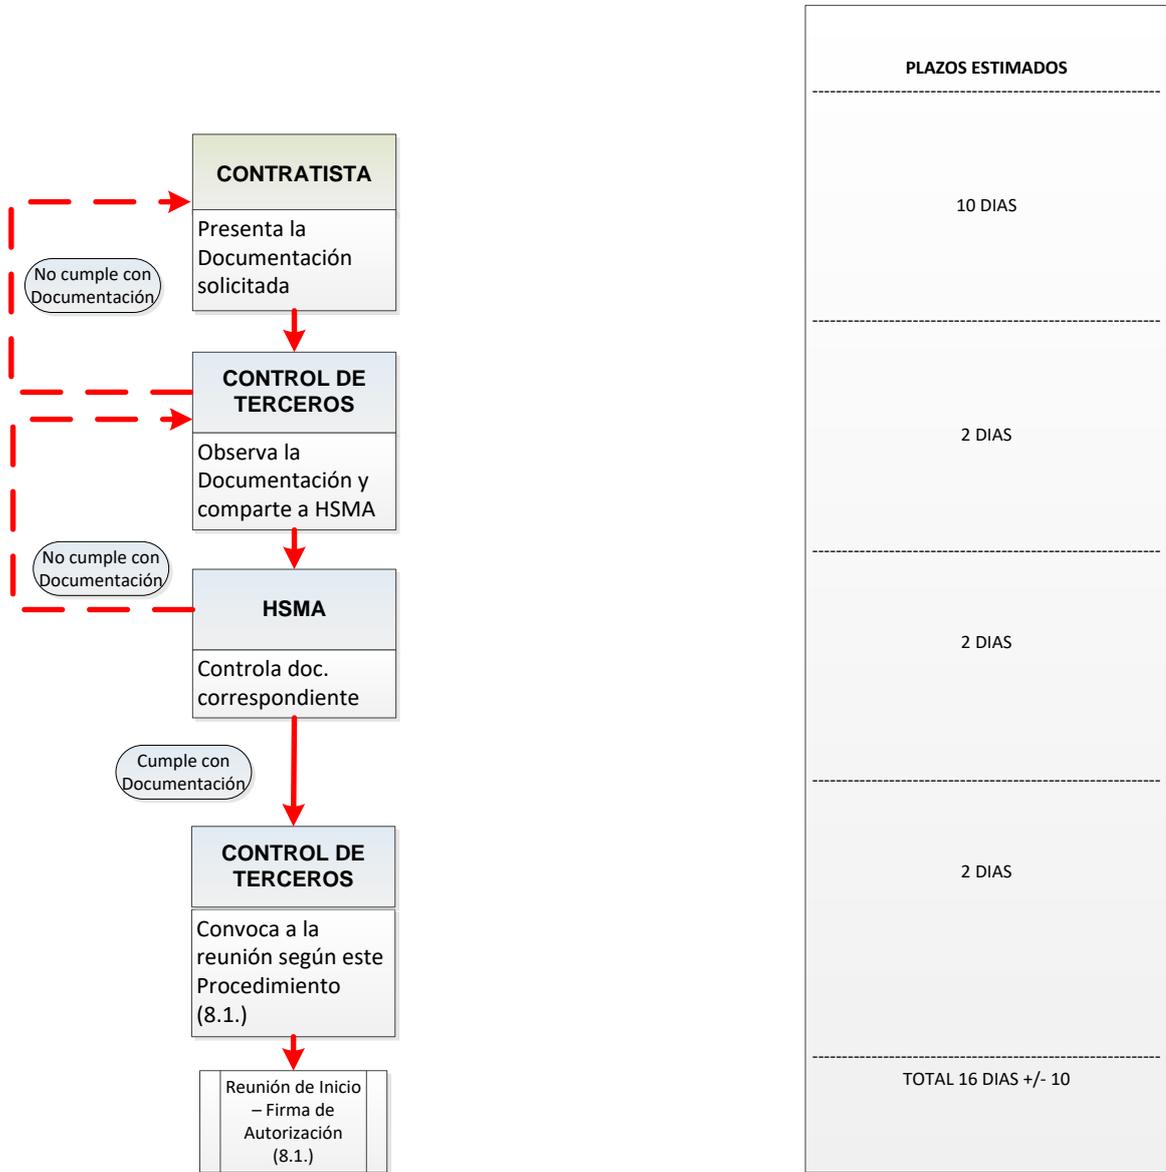

 <p>Gcia. Recursos Humanos Sub Gcia. Higiene, Seguridad y Medio Ambiente</p>	<p>PROCEDIMIENTO 002 PG HSMA</p>	<p>Emisión: 21/10/2016</p>
	<p>“REQUISITOS PARA EMPRESAS CONTRATISTAS“</p>	<p>Vigencia: Nov - 2016</p> <p>Actualización: Revisión RV 01 Febrero 2017</p> <p>Página 16 de 17</p>

ANEXO V – Declaración Jurada (DDJJ)

En todos aquellos casos que el Contratista Principal subcontrate con otras empresas la realización de determinadas tareas deberá presentar una nota con carácter de Declaración Jurada en donde manifieste que ha verificado el efectivo cumplimiento por parte de los terceros Subcontratistas del presente Procedimiento, y que éstos han presentado la documentación requerida.

La falta de cumplimiento del presente o la falsedad de la información consignada con carácter de DDJJ dará derecho a SOFSE a tomar las medidas legales que estime pertinente de acuerdo con la magnitud del incumplimiento.

EMPRESAS SUBCONTRATISTAS CON PERSONAL EN RELACION DE DEPENDENCIA

- a. COPIA DEL PROGRAMA DE SEGURIDAD COMPLETO APROBADO POR LA ART
- b. AVISO DE INICIO DE OBRA - DECLARACION DE INICIO DE OBRA ANTE LA ART
- c. CONSTANCIA DE CAPACITACION
- d. CONSTANCIA DE ENTREGA DE ROPA DE TRABAJO, ELEMENTOS Y EQUIPOS DE PROTECCION PERSONAL
- e. CERTIFICADO DE CORRECTA INSTALACION Y/O FUNCIONAMIENTO - CONSTANCIA DE VALIDEZ DEL CERTIFICADO (Según 6.1.1.6)
- f. CERTIFICADOS DE VERIFICACION TECNICA - CONSTANCIA DE VALIDEZ DEL CERTIFICADO (Según 6.1.1.7)
- g. CERTIFICADOS DE APTITUD (Según 6.1.1.8)
- h. CAPACITACION ESPECIAL ACTUALIZADA (Según 6.1.1.9)

 Gcia. Recursos Humanos Sub Gcia. Higiene, Seguridad y Medio Ambiente	PROCEDIMIENTO 002 PG HSMA	Emisión: 21/10/2016
	“REQUISITOS PARA EMPRESAS CONTRATISTAS“	Vigencia: Nov - 2016 Actualización: Revisión RV 01 Febrero 2017
		Página 17 de 17

Modelo de Declaración Jurada (DDJJ)

Ciudad Autónoma de Buenos Aires, de..... 20.....

Señores:

OPERADORA FERROVIARIA SOCIEDAD DEL ESTADO (SOFSE)

Dirección:

REF:

.....
.....
.....

Por la presente, CUIT..... declaro BAJO JURAMENTO que la Empresa SubcontratistaCUITque ejecutará tareas o prestará servicios, presentó toda la documentación solicitada de acuerdo al PGHSMA 02/16 la cual fue verificada y controlada conforme a lo solicitado en dicho procedimiento y en un todo de acuerdo a la legislación vigente.

FIRMA:.....

ACLARACIÓN:.....

SELLO O CARGO EN LA EMPRESA:.....

 TRENES ARGENTINOS OPERACIONES  Ministerio de Transporte Presidencia de la Nación	GERENCIA DE VÍA Y OBRAS	
	PUESTA EN VALOR ESTACION HURLINGHAM LINEA SAN MARTIN	Revisión 00
		LSM-VO-ET-016
		Fecha: 12/2020

OBRA:

PUESTA EN VALOR ESTACION HURLINGHAM

LÍNEA:
SAN MARTIN

ANEXO V

Normas Operativas

Normas generales para el tránsito peatonal y los trabajos a realizar en zona de vías

REVISÓ	AUTORIZÓ

1. OBJETIVO

Establecer los lineamientos básicos, destinados a preservar la seguridad de las personas, que debe observar el personal de la LÍNEA SAN MARTÍN, de empresas contratistas y de terceros, cuando se encuentran transitando en zona de vías, ya sea para la ejecución de una tarea específica, para ingresar al área de trabajo o salir de ella.

2. ALCANCE

Gerencia de Operaciones
Transporte
Material rodante
Infraestructura
Seguridad de bienes y personas
Contratistas y terceros

3. DESARROLLO

3.1. Consideraciones generales

3.1.1. Sin perjuicio de lo aquí establecido, se debe dar cumplimiento a todo lo establecido en el "Reglamento Interno Técnico Operativo" (R.I.T.O.) respecto a permisos, autorizaciones y otras disposiciones.

3.1.2. Asimismo, esta Norma no restringe el dictado de otras Normas, Procedimientos Seguros de Trabajo y Análisis Seguro de Trabajo (AST) de mayor especificidad para las respectivas tareas.

3.1.3. Todos ellos complementarán el presente documento y bajo ninguna circunstancia lo dejarán sin efecto, ya sea en todo o en parte.

3.2. Prácticas a respetar

3.2.1. La circulación del personal se hará, siempre que sea posible, en sentido opuesto a la circulación del tren.

3.2.2. En los casos en que esto no fuera posible, se deberá verificar en todo momento el acercamiento de trenes, permaneciendo constantemente en alerta.

3.2.3. Cuando existan senderos se utilizarán de modo preferencial, si no los hubiera, se caminará sobre los durmientes y si no fuera posible sobre el balasto prestando atención a los desniveles e irregularidades.

3.2.4. Está prohibido circular sobre los rieles y sobre los canales de señales.

3.2.5. Mientras el personal circula en zona de vías, no usará protección auditiva ni se tapará las orejas con abrigo.

3.2.6. Está prohibido el uso de auriculares de cualquier tipo.

3.2.7. No está permitido correr en zona de vías ni saltar a las mismas desde plataformas o formaciones.

3.2.8. Cuando se aproxime un tren, quien se encuentre dentro de las medidas del gálibo del tren rodante, deberá colocarse fuera de la zona de vías.

3.2.9. Antes de ingresar a puentes o túneles, se deberá verificar que no haya formaciones aproximándose a los mismos.

3.2.10. No retirar con la mano objetos que se encuentren entre rieles y agujas de cambios comandados a distancia, sin previamente haber coordinado el trabajo con el señalero que pudiera operar el cambio.

3.2.11. Para ingresar a zona de vías el personal deberá utilizar los elementos de protección personal y de señalización descriptos en el punto 4.

3.3. Señalamiento personal

3.3.1. Diurno: Bandolera o chaleco reflectivo.

3.3.2. Nocturno: Se agregará, a lo especificado en 3.3.1., una baliza personal destellante.

3.4. Elementos de protección personal

3.4.1. El personal deberá usar casco, botines de seguridad y demás elementos que, según la actividad a realizar, se indiquen en el procedimiento "P SEH 002 Vestimenta y elementos de protección para el personal".

3.5. Protección del lugar de trabajo

3.5.1. En horarios nocturnos o sin luz natural se deberá colocar una baliza destellante con luz amarilla a la izquierda de la vía en el sentido de circulación de los trenes y a 200 metros del lugar de trabajo de forma tal que pueda ser observada por los conductores de trenes que se aproximen al mismo. La baliza destellando tendrá el mismo significado que el tablero de precaución amarillo y negro. En el caso de tareas en donde se encuentren trabajando uno, dos o tres agentes, se deberá cumplir con lo descripto en el punto 3.3.

3.5.2. En horarios diurnos o con luz natural se deberá proteger el lugar de trabajo según lo establecido en el R.I.T.O., colocando tableros de precaución, tableros de reducción de velocidad y/u otros elementos acordes a las tareas que se lleven a cabo, de los permisos solicitados o a las emergencias que puedan surgir.

3.5.3. En casos especiales, cuando el responsable del área lo considere necesario, designará una persona, cuya única función, será la de alertar, con un silbato y/o una banderilla, sobre la aproximación de trenes.

3.5.4. Cuando las tareas en zona de vías, sean llevadas a cabo por parejas y/o temas, el encargado

de verificar la protección de la zona de trabajo, el uso de EPP y de señalamiento personal será el agente de mayor categoría dentro del grupo de trabajo. En caso de tratarse de una sola persona, ésta deberá velar por su propia seguridad prestando atención a la circulación de los trenes.

3.6. Autorización para el ingreso a zona de vías

3.6.1. El personal que ingrese a zona de vías, sea de la LÍNEA SAN MARTÍN, de contratistas o de terceros, sin importar la cantidad, requerirá del Puesto de Control de Trenes (PCT) la autorización para transitar y trabajar en zona de vías.

3.6.2. Esta solicitud de autorización, juntamente con el requerimiento de protección adicional que se necesiten, deberá efectuarse antes de las 16.00 horas del día anterior a efectos de posibilitar que se tomen los recaudos pertinentes y se cursen los avisos que correspondan.

3.6.3. Sólo quedan excluidas de este plazo de antelación, aquellas tareas eventuales, no previstas, que pudiesen surgir, las cuales no obstante, deberán coordinarse con el PCT.

3.6.4. La zona deberá especificarse mediante la identificación del sitio exacto y los límites del área a proteger.

3.6.5. El Puesto de Control de Trenes otorgará dicha autorización, salvo que lo impidan razones reglamentarias o de emergencia operativa.

3.6.6. El PCT deberá informar al personal de conducción acerca de la presencia, en el sector, del personal mencionado.

 TRENES ARGENTINOS OPERACIONES  Ministerio de Transporte Presidencia de la Nación	GERENCIA DE VÍA Y OBRAS	
	PUESTA EN VALOR ESTACION HURLINGHAM LINEA SAN MARTIN	Revisión 00
		LSM-VO-ET-016
		Fecha: 12/2020

OBRA:

PUESTA EN VALOR ESTACION HURLINGHAM

LÍNEA:
SAN MARTIN

ANEXO VI

Diseño de Cartel de Obra

Diseño Cartel de Obras

Manual de aplicación


Diagrama técnico de la estructura del cartel

Requisitos

- ✓ Cartel de chapa de hierro BWG n° 24, sobre estructura de perfiles de hierro o bastidores de madera.
- ✓ Tratamiento de doble mano de pintura antióxida en su totalidad.
- ✓ Dimensiones
Mínima: 240 x 160 cm
Estándar: 300 x 200 cm
Media: 450 x 300 cm
Máxima: 600 x 400 cm
- ✓ Placa soporte de la gráfica en zinc de 0,5 mm.
- ✓ Vientos de sujeción reforzados de acuerdo a las características de la zona.
- ✓ Apoyo de hormigón de 1m de profundidad como mínimo.
- ✓ Gráfica en vinilo autoadhesivo avery o similar (garantía: 3 años).

Nota

- ✓ La distancia de la base del cartel al piso debe ser de 2 m.
- ✓ El lugar de instalación debe ser verificado y revisado por personal de la Operadora Ferroviaria.
- ✓ Se debe cumplir con todos los requisitos de calidad.
- ✓ La gráfica del cartel debe solicitarse a la Gerencia de Comunicaciones Externas y Relaciones Institucionales

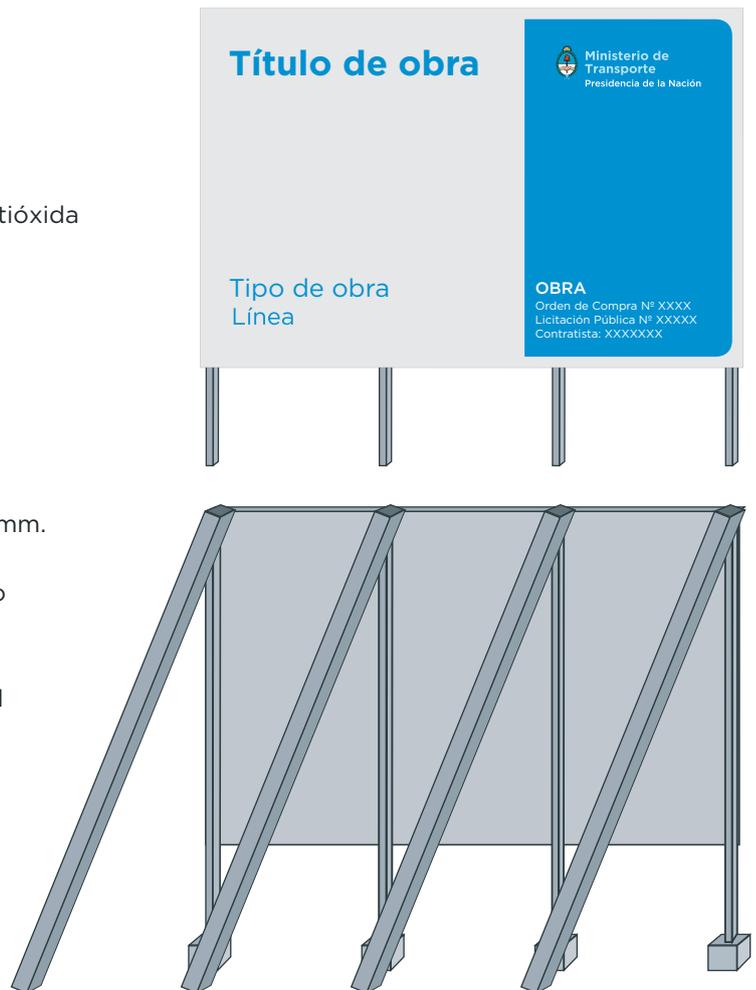

Dimensiones del cartel (Estándar)



Grilla constructiva

<h1>Título de obra</h1>																 <p>Ministerio de Transporte Presidencia de la Nación</p>			

Cuadrícula roja con módulos (24 H x 16 V) para la óptima diagramación de los elementos.

Tipografía



Tipografía

Gotham bold: Título de obra


Gotham medium: Obra

Gotham book: Tipo de obra / Orden de compra / Lic. pública / Contratista

Paleta cromática



C: 80 M: 30 Y: 00 K: 00

 

C: 00 M: 00 Y: 00 K: 10

OPERADORA FERROVIARIA
SOCIEDAD DEL ESTADO

 TRENES ARGENTINOS OPERACIONES  Ministerio de Transporte Presidencia de la Nación	GERENCIA DE VÍA Y OBRAS	
	PUESTA EN VALOR ESTACION HURLINGHAM LINEA SAN MARTIN	Revisión 00
		LSM-VO-ET-016
		Fecha: 12/2020

OBRA:

PUESTA EN VALOR ESTACION HURLINGHAM

LÍNEA:
SAN MARTIN

ANEXO VII

Manual de Redeterminación

MANUAL DE REDETERMINACIÓN DE PRECIOS DE CONTRATOS DE OBRAS, PROVISIÓN DE BIENES Y SERVICIOS

Indice

I.- Objeto	3
II. – Alcance	3
III.- Definiciones	3
IV.- Metodología	3
1. Confección del pliego	3
2. Presentación de ofertas	4
3. Inicio de la Contratación	5
4. Componentes e índices respectivos	7
5. Fórmulas a aplicar para la Redeterminación de Precios en Contratos de Obras	9
6. Fórmulas a aplicar para la Redeterminación de Precios en Contratos de Provisión de Bienes	12
7. Fórmulas a aplicar para la Redeterminación de Precios en Contratos de Servicios	14

I.- Objeto

Establecer una metodología que regule el Régimen de Redeterminación de Precios en las Contrataciones de Obras, Bienes y Servicios, que permita mantener un equilibrio entre los precios cotizados y los que pudieran verificarse durante el transcurso de la ejecución del Contrato.

II. – Alcance

La presente metodología de redeterminación de precios será aplicable para las Contrataciones de Obras, Bienes y/o Servicios celebradas por SOFSE en moneda nacional, cuyo plazo sea mayor o igual a 6 meses, en tanto y en cuanto la aplicación de la misma sea prevista en los Pliegos de Bases y Condiciones Particulares de cada llamado.

III.- Definiciones

SOFSE: Se refiere a la SOCIEDAD OPERADORA FERROVIARIA SOCIEDAD DEL ESTADO creada por la Ley de Reordenamiento Ferroviario N°26.352 y modificatoria – Ley 27.132-.

Contratista: Persona humana o jurídica contratada por SOFSE para la ejecución de las obras y/o prestación de servicios y/o provisión de bienes.

IV.- Metodología

1. Confección del pliego

1.1. Presupuesto oficial y Planilla de Cotización

Previo al llamado a licitación o compulsas de la Obra, Bien y/o Servicio que se requiera contratar, SOFSE debe confeccionar un presupuesto con el detalle de las actividades y/o provisiones requeridas. Del mismo se debe conformar la planilla de cotización para todas las actividades y/o provisiones de la prestación.

La planilla de cotización se incluirá en el pliego como requisito a presentar por los proveedores en sus ofertas.

1.2. Componentes de precios

SOFSE debe realizar un análisis de costos a nivel de precios de los componentes que se consideren más relevantes en la prestación de la Obra, Bien y/o Servicio requerida, los cuales servirán de referencia para los análisis de las ofertas recibidas.

A nivel de los componentes, SOFSE deberá explicitar en el pliego las ponderaciones relativas de los mismos teniendo como marco lo establecido en el punto 4.a del presente manual.

A nivel subcomponentes, para el componente 'Materiales', SOFSE deberá desagregar en no más de CINCO (5) subcomponentes principales y establecer las ponderaciones relativas de los mismos en términos del costo. Para el componente 'Equipos y Máquinas' debe aplicar la estructura de ponderación establecida en el punto 4.b del presente Manual.

1.3. Índices de Referencia

El pliego debe establecer los índices de precios oficiales que tomarán como referencia para la redeterminación de precios.

Los índices de referencia para calcular la redeterminación serán los publicados por el Instituto Nacional de Estadística y Censo (INDEC), excepto para la tasa de interés que utilizará la tasa nominal activa para TREINTA (30) días del Banco de la Nación Argentina.

Solo en caso que el índice definido por SOFSE no se encuentre publicado por el INDEC, se tomará el de otro organismo oficial especialista en la materia a definir por SOFSE.

1.4. Documentación

La documentación indicada en los artículos anteriores (presupuesto, estructura de costos, precios de los componentes principales, ponderación e índices de referencia) es responsabilidad plena de la Operadora y se considera como base para el proceso de licitación a cargo de la misma.

2. Presentación de ofertas

2.1. Documentación incluida

Los pliegos que prevean la aplicación de la presente metodología de redeterminación de precios deberán exigir a los oferentes la presentación de la documentación que se indica a continuación, conforme la estructura presupuestaria y metodología de análisis de precios establecidas precedentemente:

- a. El presupuesto desagregado por ítem, indicando volúmenes o cantidades respectivas y precios unitarios, o su incidencia en el precio total, cuando corresponda.
- b. Los análisis de precios de cada uno de los ítems, desagregados en todos sus componentes.
- c. Cronograma de obra, de entrega y/o seguimiento.

3. Inicio de la Contratación

3.1. Admisibilidad de Redeterminación de Precios

La Redeterminación de Precios solo procederá si se verifica que el monto de la obra, servicio y/o provisión faltante calculado a los precios redeterminados representa una variación superior al DIEZ por ciento (10%), en más o menos, respecto al monto de la obra, servicio y/o provisión faltante calculado con los precios básicos o que surjan de la última Redeterminación de Precios aprobada, según fórmula de cálculo establecida a tal fin por SOFSE en los correspondientes pliegos de bases y condiciones de cada contratación.

3.2. Solicitud de redeterminación de precios

La redeterminación solo procederá producida la solicitud de la misma por parte del contratista, mediante presentación a SOFSE del cálculo de la redeterminación de precios del contrato a redeterminar, quedando ésta sujeta a la aprobación de SOFSE, de manera tal que la redeterminación no será aplicable en forma automática.

Para una variación de precios determinada, la solicitud de redeterminación de precios correspondiente podrá peticionarse ante el Comitente hasta SESENTA (60) días corridos posteriores al último día del mes en el cual se verifica dicha variación.

3.3. Aprobación de redeterminación de precios

En caso de proceder la redeterminación de precios, SOFSE deberá confeccionar un informe con el análisis realizado al respecto, donde se justifique la redeterminación y se expliquen las causas. El informe mencionado deberá estar firmado por las autoridades competentes de SOFSE.

3.4. Variación de precios

A los efectos de aplicar el presente regimense tomará como mes básico para la Redeterminación de Precios, **el mes calendario anterior al mes en el cual se produjo la presentación de la oferta económica.**

La variación de los precios de cada factor se calculará desde el mes básico, o desde la última redeterminación, según corresponda, hasta el periodo en que se haya alcanzado la variación de referencia.

3.5. Nuevos precios

Cuando proceda la Redeterminación de Precios, los nuevos precios que se determinen se aplicarán a la parte del contrato faltante de ejecutar al inicio del mes siguiente en que se produce la variación de referencia, excepto en los casos que exista obligaciones en mora y cumplimiento parcial, en los cuales se procederá de acuerdo a lo establecido en el artículo correspondiente.

3.6. Obligaciones en mora y cumplimiento parcial

Los precios correspondientes a las obligaciones de avance acumulado, que no se hayan ejecutado conforme al último Cronograma de obra, de entrega y/o seguimiento aprobado por causas imputables al Contratista, se liquidarán con los precios correspondientes a la fecha en que debieron haberse cumplido, sin perjuicio de las penalidades que pudieren corresponder.

3.7. Anticipos Financieros y Acopios de Materiales

Por su parte, los anticipos financieros y/o acopios de materiales otorgados a los contratistas mantendrán fijo e inamovible el valor del contrato en la proporción de dicho anticipo. Solo en caso que aplique un redeterminación de precios previo al pago del anticipo financiero, el mismo se redeterminará en función al factor de reajuste correspondiente en el marco de la metodología descripta.

3.8. Renuncia

Para la aplicación de la redeterminación de precios el contratista -a través de Representante Legal y/o Apoderado- deberá presentar la renuncia a reclamar mayores costos, compensaciones, gastos improductivos o supuestos perjuicios de cualquier naturaleza contra la SOFSE hasta la fecha de aprobación de la redeterminación.

3.9. Adecuación de garantías

Aprobada la redeterminación, el contratista deberá extender y adecuar el monto de la garantía de cumplimiento de contrato, como así también de la garantía de fondo de reparo en caso de que la contratista opte por esa opción.

3.10. Ampliaciones y Modificaciones de Contrato

Las ampliaciones y modificaciones del contrato estarán sujetas al mismo régimen de redeterminación de precios aplicado al contrato original. A dicho efecto, los precios serán considerados a valores básicos del contrato o de la última redeterminación de precios aprobada si la hubiere y les serán aplicables las adecuaciones de precios que se encuentren aprobadas para el contrato hasta ese momento.

3.11. Cómputo de multas

A los efectos del cálculo de multas, se entenderá por monto del contrato al Monto original del mismo más los importes de las modificaciones y redeterminaciones aprobadas.

4. Componentes e índices respectivos

- A) Componentes de las Obras, Bienes y/o Servicios para los cuales SOFSE deberá establecer sus coeficientes de ponderación (α) en cada pliego, según establezca la fórmula correspondiente de cada contratación:

Componente	Índice o Valor a Considerar
Materiales (FM)	Índices elementales "Capítulo Materiales" publicado en el marco del decreto 1295/2002 del INDEC informa ("ANEXO INDEC")
Equipos y Máquinas (FEM)	Según Fórmula General de la Variación de precios del componente Equipos y Máquinas definida en 4.B)
Mano de Obra (MO)	Índice "Mano de Obra" cuadro 1.4 del "Capítulo Mano de Obra" publicado en el marco del decreto 1295/2002 del INDEC informa ("ANEXO INDEC")
Transporte (T)	Índice Camión con Acoplado; Código CPC 71240-21 cuadro 6 publicado en INDEC informa ("ANEXO INDEC")
Combustibles y Lubricantes (CL)	Índice CIU-3 2320/CPC 33360-1 - Gas Oil - Cuadro IPIB publicado en el marco del decreto 1295/2002 del INDEC informa ("ANEXO INDEC")
Gastos Generales (GG)	Índice "Gastos Generales" cuadro 1.4 del "Capítulo Gastos Generales" publicado en el marco del decreto 1295/2002 del INDEC informa ("ANEXO INDEC")

- B) Subcomponentes:

Materiales: subcomponentes para los cuales SOFSE establecerá sus coeficientes de ponderación (β) en cada pliego.

Puntos a considerar para el componente Materiales	
Material	Índice o Valor a Considerar
Descripción de material ó tipo de material, o rubro representativo (hasta 5 subcomponentes)	Índices elementales "Capítulo Materiales" publicado en el marco del decreto 1295/2002" del INDEC informa ("ANEXO INDEC"). Especificar claramente el índice, ya sea simple ó ponderado en caso de corresponder.

Equipos y Máquinas:

Puntos a considerar para el componente Equipos y Máquinas	
Componente	Índice o Valor a Considerar

Puntos a considerar para el componente Equipos y Máquinas	
Componente	Índice o Valor a Considerar
Amortización de Equipos (AE)	<p style="text-align: center;"><u>Índice Ponderado</u></p> 35% Tabla SIPM- Importado- Índice Equipos- Amortización de equipo 65% Tabla IPIB-Máquina Vial Autopropulsada- Índice CIIU3 2924/CPC 44427-1 Ambos obtenidos del "ANEXO INDEC"
Mano de Obra (MO)	Índice "Mano de Obra" cuadro 1.4 del "Capítulo Mano de Obra" publicado en el marco del decreto 1295/2002" del INDEC informa ("ANEXO INDEC")
Coefficiente Amortización CAE	Se adopta 0,7
Coefficiente Rep. y Rep. CRR	Se adopta 0,3

A los efectos del cálculo, todos los valores o índices provenientes de tablas de fuente externa se considerarán con cuatro dígitos, redondeando simétricamente al último dígito significativo.

5. Fórmulas a aplicar para la Redeterminación de Precios en Contratos de Obras

Expresiones Generales de Aplicación

Fórmula General del Precio Redeterminado de la Obra Faltante

$$P_i = P_o \times [Af \times (F_{Ra}) + (1 - Af) \times (F_{Ri})]$$

Donde:

P_i	Precio de la obra faltante redeterminado (i: nueva redeterminación).
P_o	Precio de la obra faltante al momento de la redeterminación, expresada en valores básicos de contrato.
Af	Anticipo financiero expresado en tanto por uno.
F_{Ri}	Factor de reajuste de la redeterminación identificada como "I".
F_{Ra}	Factor de reajuste en la redeterminación vigente al momento de la certificación del anticipo, completar en números con cuatro decimales. Si el anticipo no se hubiera pagado al momento de la redeterminación de precios, será reemplazado por F_{Ri} .

Fórmula General del Factor de Reajuste

$$F_{Ri} = \left[\alpha M \times FM_i + \alpha EM \times FEM_i + \alpha MO \times \left(\frac{MO_i}{MO_o} \right) + \alpha T \times \left(\frac{Ti}{To} \right) + \alpha CL \times \left(\frac{CLi}{CLo} \right) \right] \times \left\{ 1 + k \times \left(\frac{CF_i - CF_o}{CF_o} \right) \right\}$$

Donde:

FM_i	<u>Factor de variación de precios del componente Materiales.</u> Mediante la expresión matemática que se desarrolla, pondera las variaciones de los precios de los principales materiales de cada obra.
FEM_i	<u>Factor de variación de precios del componente Equipos y Máquinas.</u> Mediante la expresión matemática que se desarrolla, pondera la variación de los precios correspondientes a utilización de equipo de construcción (amortización, repuestos y reparaciones)
$\frac{MO_i}{MO_o}$	<u>Factor de variación de precios del componente Mano de Obra.</u> Es la relación entre el indicador de precio correspondiente al mes de la redeterminación (MO_i) y el indicador de precio al mes Base (MO_o).

$\frac{T_i}{T_o}$	<p><u>Factor de variación de precios del componente - Transporte Carretero.</u></p> <p>Es la relación entre el indicador de precio correspondiente al Mes de la Redeterminación (T_i) y el indicador de precio al mes Base (T_o).</p>
$\frac{CL_i}{CL_o}$	<p><u>Factor de variación de precios del componente - Combustible y Lubricantes.</u></p> <p>Es la relación entre el indicador de precio correspondiente al Mes de la Redeterminación (CL_i) y el indicador de precio básico (CL_o).</p>
α	<p><u>Coefficientes de ponderación.</u></p> <p>Representan la incidencia del costo de los componentes en el costo directo total de la obra. Costo directo es el precio total menos los impuestos, la utilidad, el costo financiero, los gastos indirectos y los gastos generales.</p>
$\frac{CF_i - CF_o}{CF_o}$	<p><u>Factor de variación del componente Costo Financiero.</u></p> <p>Se calcula según las siguientes expresiones:</p> $CF_i = (1 + i_i / 12)^{\frac{n}{30}} - 1 \quad CF_o = (1 + i_o / 12)^{\frac{n}{30}} - 1$
i_i	<p><u>Indicador correspondiente al Costo Financiero.</u></p> <p>Es la Tasa Nominal Anual Activa a 30 días del Banco de la Nación Argentina expresada en coeficiente, considerando el valor del día 15 del mes de la redeterminación, o en su defecto el día hábil posterior.</p>
i_o	<p>Ídem anterior, considerando el valor del día 15 del mes Base del Contrato, o en su defecto el día hábil posterior.</p>
n	<p><u>Días de plazo</u> establecidos para el pago de los certificados.</p>
k	<p>Coefficiente de ponderación del costo financiero. Se adopta 0,01</p>

Fórmula General de la Variación de precios del componente Materiales

$$FM_i = \beta_{M1} \times \left(\frac{M1_i}{M1_o} \right) + \beta_{M2} \times \left(\frac{M2_i}{M2_o} \right) + \beta_{M3} \times \left(\frac{M3_i}{M3_o} \right) + \dots + \beta_{Mn} \times \left(\frac{Mn_i}{Mn_o} \right)$$

Donde:

$M1; M2; \dots Mn$	<p><u>Precios o indicadores de precios de los distintos materiales publicados por el INDEC de los n materiales representativos de la obra.</u></p> <p>Según corresponda, del mes de redeterminación "i" o del mes básico "0"</p>
$\beta_{M1}; \beta_{M2}; \dots \beta_{Mn1}$	<p><u>Coefficientes de ponderación de los materiales.</u></p> <p>Representan la incidencia de los n materiales más representativos en el</p>

costo-costo total del componente materiales.

Fórmula General de la Variación de precios del componente Equipos y Máquinas.

Se evaluará aplicando la siguiente expresión que pondera la variación de los subcomponentes Amortización de Equipos (AE) y Reparaciones y Repuestos (RR) de la obra:

$$FEM_i = CAE \times \left(\frac{AE_i}{AE_o} \right) + CRR \times \left\{ 0,7 \times \left(\frac{AE_i}{AE_o} \right) + 0,3 \times \left(\frac{MO_i}{MO_o} \right) \right\}$$

Donde:

$$\frac{AE_i}{AE_o}$$

Factor de variación de componente Amortización de Equipos
Relación entre componente de Amortización de Equipos para mes de redeterminación "i" y mes básico "0", según cuadro 4)B).

$$\frac{MO_i}{MO_o}$$

Factor de variación de precios del componente Mano de Obra.

Es la relación entre el indicador de precio correspondiente al mes de la redeterminación (MO_i) y el indicador de precio al mes Base (MO_o).

CAE; CRR

Coeficientes de ponderación de los subcomponentes Amortización de Equipos "CAE" y Reparaciones y Repuestos "CRR".
Representan la incidencia de estos subcomponentes en el precio total del componente Equipos y Máquinas. Debe verificarse que : CAE + CRR = 1

6. Fórmulas a aplicar para la Redeterminación de Precios en Contratos de Provisión de Bienes

Expresiones Generales de Aplicación

Fórmula General del Precio Redeterminado de la provisión de bienes Faltante

$$P_i = P_o \times [Af \times (F_{Ra}) + (1 - Af) \times (F_{Ri})]$$

Donde:

P_i	Precio de la provisión faltante redeterminado (i: nueva redeterminación).
P_o	Precio de la provisión faltante al momento de la redeterminación, expresada en valores básicos de contrato.
Af	Anticipo financiero y/o acopio expresado en tanto por uno.
F_{Ri}	Factor de reajuste de la redeterminación identificada como "I".
F_{Ra}	Factor de reajuste en la redeterminación vigente al momento de la certificación del anticipo y/o acopio, completar en números con cuatro decimales. Si el anticipo y/o acopio no se hubiera certificado al momento de la redeterminación de precios, será reemplazado por F_{Ri} .

Fórmula General del Factor de Reajuste

$$F_{Ri} = \left[\alpha M \times FM_i + \alpha GG \times \left(\frac{GG_i}{GG_o} \right) + \alpha T \times \left(\frac{T_i}{T_o} \right) + \alpha CL \times \left(\frac{CL_i}{CL_o} \right) \right] \times \left\{ 1 + k \times \left(\frac{CF_i - CF_o}{CF_o} \right) \right\}$$

Donde:

FM_i	<u>Factor de variación de precios del componente Materiales.</u> Mediante la expresión matemática que se desarrolla, pondera las variaciones de los precios de los principales materiales de cada provisión.
$\frac{GG_i}{GG_o}$	<u>Factor de variación de precios del componente – Gastos Generales.</u> Es la relación entre el indicador de precio correspondiente al Mes de la Redeterminación (GG_i) y el indicador de precio al mes Base (GG_o)
$\frac{T_i}{T_o}$	<u>Factor de variación de precios del componente - Transporte Carretero.</u> Es la relación entre el indicador de precio correspondiente al Mes de la Redeterminación (T_i) y el indicador de precio al mes Base (T_o).

$\frac{CL_i}{CL_o}$	<u>Factor de variación de precios del componente - Combustible y Lubricantes.</u> Es la relación entre el indicador de precio correspondiente al Mes de la Redeterminación (CL_i) y el indicador de precio básico (CL_o).
α	<u>Coefficientes de ponderación.</u> Representan la incidencia del costo de los componentes en el costo directo total de la provisión. Costo directo es el precio total menos los impuestos, la utilidad, el costo financiero, los gastos indirectos y los gastos generales.
$\frac{CF_i - CF_o}{CF_o}$	<u>Factor de variación del componente Costo Financiero.</u> Se calcula según las siguientes expresiones: $CF_i = (1 + i_i / 12)^{\frac{n}{30}} - 1$ $CF_o = (1 + i_o / 12)^{\frac{n}{30}} - 1$
i_i	<u>Indicador correspondiente al Costo Financiero.</u> Es la Tasa Nominal Anual Activa a 30 días del Banco de la Nación Argentina expresada en coeficiente, considerando el valor del día 15 del mes de la redeterminación, o en su defecto el día hábil posterior.
i_o	Ídem anterior, considerando el valor del día 15 del mes Base del Contrato, o en su defecto el día hábil posterior.
n	<u>Días de plazo</u> establecidos para el pago de los certificados.
k	Coefficiente de ponderación del costo financiero. Se adopta 0,01

Fórmula General de la Variación de precios del componente Materiales

$$FM_i = \beta_{M1} \times \left(\frac{M1_i}{M1_o} \right) + \beta_{M2} \times \left(\frac{M2_i}{M2_o} \right) + \beta_{M3} \times \left(\frac{M3_i}{M3_o} \right) + \dots + \beta_{Mn} \times \left(\frac{Mn_i}{Mn_o} \right)$$

Donde:

$M1; M2; \dots Mn$	<u>Precios o indicadores de precios de los distintos materiales publicados por el INDEC de los n materiales representativos de la provisión.</u> Según corresponda, del mes de redeterminación "i" o del mes básico "0"
$\beta_{M1}; \beta_{M2}; \dots \beta_{Mn1}$	<u>Coefficientes de ponderación de los materiales.</u> Representan la incidencia de los n materiales más representativos en el costo-costo total del componente materiales.

7. Fórmulas a aplicar para la Redeterminación de Precios en Contratos de Servicios

Para el caso particular de contratos involucrando servicios será de aplicación la siguiente metodología:

Fórmula General del Precio Redeterminado del Contrato de Servicio Faltante

$$P_i = P_o \times [Af \times (F_{Ra}) + (1 - Af) \times (F_{Ri})]$$

Donde:

P_i	Precio del contrato de servicio faltante redeterminado (i: nueva redeterminación)
P_o	Precio del contrato de servicio faltante al momento de la redeterminación, expresada en valores básicos de contrato.
Af	Anticipo financiero expresado en tanto por uno.
F_{Ri}	Factor de reajuste de la redeterminación identificada como "i".
F_{Ra}	Factor de reajuste en la redeterminación vigente al momento de la certificación del anticipo, completar en números con cuatro decimales. Si el anticipo no se hubiera certificado al momento de la redeterminación de precios, será reemplazado por F_{Ri} .

Fórmula General del Factor de Reajuste

$$F_{Ri} = \left[\alpha M \times FM_i + \alpha EM \times FEM_i + \alpha GG \times \left(\frac{GGi}{GGo} \right) + \alpha MO \times \left(\frac{MOi}{MOo} \right) + \alpha CL \times \left(\frac{CLi}{CLo} \right) \right] \times \left\{ 1 + 0,01 \times \left(\frac{CF_i - CF_o}{CF_o} \right) \right\}$$

FM_i	<u>Factor de variación de precios del componente Materiales.</u> Mediante la expresión matemática que se desarrolla, pondera las variaciones de los precios de los principales materiales de cada servicio.
FEM_i	<u>Factor de variación de precios del componente Equipos y Máquinas.</u> Mediante la expresión matemática que se desarrolla, pondera la variación de los precios correspondientes a utilización de equipo de construcción (amortización, repuestos y reparaciones)

$\frac{GG_i}{GG_o}$	<p><u>Factor de variación de precios del componente – Gastos Generales.</u></p> <p>Es la relación entre el indicador de precio correspondiente al Mes de la Redeterminación (GG_i) y el indicador de precio al mes Base (GG_o)</p>
$\frac{MO_i}{MO_o}$	<p><u>Factor de variación de precios del componente Mano de Obra.</u></p> <p>Es la relación entre el indicador de precio correspondiente al mes de la redeterminación (MO_i) y el indicador de precio al mes Base (MO_o).</p>
$\frac{CL_i}{CL_o}$	<p><u>Factor de variación de precios del componente - Combustible y Lubricantes.</u></p> <p>Es la relación entre el indicador de precio correspondiente al Mes de la Redeterminación (CL_i) y el indicador de precio básico (CL_o).</p>
α	<p><u>Coefficientes de ponderación.</u></p> <p>Representan la incidencia del costo de los componentes en el costo directo total del servicio. Costo directo es el precio total menos los impuestos, la utilidad, el costo financiero, los gastos indirectos y los gastos generales.</p>
$\frac{CF_i - CF_o}{CF_o}$	<p><u>Factor de variación del componente Costo Financiero.</u></p> <p>Se calcula según las siguientes expresiones:</p> $CF_i = (1 + i_i/12)^{\frac{n}{30}} - 1 \quad CF_o = (1 + i_o/12)^{\frac{n}{30}} - 1$
i_i	<p><u>Indicador correspondiente al Costo Financiero.</u></p> <p>Es la Tasa Nominal Anual Activa a 30 días del Banco de la Nación Argentina expresada en coeficiente, considerando el valor del día 15 del mes de la redeterminación, o en su defecto el día hábil posterior.</p>
i_o	<p>Ídem anterior, considerando el valor del día 15 del mes Base del Contrato, o en su defecto el día hábil posterior.</p>
n	<p><u>Días de plazo</u> establecidos para el pago de los certificados.</p>
k	<p>Coefficiente de ponderación del costo financiero. Se adopta 0,01</p>

Fórmula General de la Variación de precios del componente Materiales

$$FM_i = \beta_{M1} \times \left(\frac{M1_i}{M1_o}\right) + \beta_{M2} \times \left(\frac{M2_i}{M2_o}\right) + \beta_{M3} \times \left(\frac{M3_i}{M3_o}\right) + \dots + \beta_{Mn} \times \left(\frac{Mn_i}{Mn_o}\right)$$

Donde:

$M_1; M_2; \dots M_n$	<u>Precios o indicadores de precios de los distintos materiales publicados por el INDEC de los n materiales representativos del Servicio.</u> Según corresponda, del mes de redeterminación “i” o del mes básico “0”
$\beta_{M1}; \beta_{M2}; \dots \beta_{Mn1}$	<u>Coeficientes de ponderación de los materiales.</u> Representan la incidencia de los n materiales más representativos en el costo total del componente materiales.

Fórmula General de la Variación de precios del componente Equipos y Máquinas.

Se evaluará aplicando la siguiente expresión que pondera la variación de los subcomponentes Amortización de Equipos (AE) y Reparaciones y Repuestos (RR) del servicio:

$$FEM_i = CAE \times \left(\frac{AE_i}{AE_o} \right) + CRR \times \left\{ 0,7 \times \left(\frac{AE_i}{AE_o} \right) + 0,3 \times \left(\frac{MO_i}{MO_o} \right) \right\}$$

Donde:

$\frac{AE_i}{AE_o}$	<u>Factor de variación de componente Amortización de Equipos</u> Relación entre componente de Amortización de Equipos para mes de redeterminación “i” y mes básico “0”, según cuadro 4)B).
$\frac{MO_i}{MO_o}$	<u>Factor de variación de precios del componente Mano de Obra.</u> Es la relación entre el indicador de precio correspondiente al mes de la redeterminación (MO_i) y el indicador de precio al mes Base (MO_o).
$CAE; CRR$	<u>Coeficientes de ponderación de los subcomponentes Amortización de Equipos “CAE” y Reparaciones y Repuestos “CRR”.</u> Representan la incidencia de estos subcomponentes en el precio total del componente Equipos y Máquinas. Debe verificarse que : $CAE + CRR = 1$

Consideración final: Las disposiciones del presente manual de redeterminación de precios podrán ser complementadas mediante los pliegos y/o documentación que rija la contratación.



República Argentina - Poder Ejecutivo Nacional
2020 - Año del General Manuel Belgrano

Hoja Adicional de Firmas
Informe gráfico

Número:

Referencia: Proyecto de Manual para la Redeterminación de Precios de Contratos de Obras, Provisión de Bienes y Servicios

El documento fue importado por el sistema GEDO con un total de 16 pagina/s.

 	GERENCIA DE VÍA Y OBRAS	
	PUESTA EN VALOR ESTACION HURLINGHAM LINEA SAN MARTIN	Revisión 00
		LSM-VO-ET-016
		Fecha: 12/2020

OBRA:

PUESTA EN VALOR ESTACION HURLINGHAM

LÍNEA:
SAN MARTIN

ANEXO VIII

Fórmula de Redeterminación

Anexo VIII. Fórmula para la Redeterminación de Precios.

Obra: OBRA: PUESTA EN VALOR ESTACION HURLINGHAM - LINEA SAN MARTIN

PET: LSM-VO-ET-016

Valores de Aplicación para el presente contrato

De acuerdo al MANUAL DE REDETERMINACIÓN DE PRECIOS DE CONTRATOS DE OBRAS, PROVISIÓN DE BIENES Y SERVICIOS vigente (aprobado por Acta de Directorio N° 306 de fecha 11 de agosto de 2020, Doc N° IF-2020-49865779-APN-GCO#SOFSE), a continuación se detallan los elementos componentes e índices respectivos para la aplicación de las fórmulas detalladas en el citado Manual.

Valores a considerar para la fórmula del Factor de Reajuste		
Componentes	Factor α_n	Índice o Valor a Considerar
Materiales (FM)	0,34	Según Fórmula I.3
Equipos y Máquinas (FEM)	0,02	Según Fórmula I.4
Mano de Obra (MO)	0,54	Índice "Mano de Obra" cuadro 1.4 de I "Capítulo Mano de Obra" publicado en el marco del decreto 1295/2002" del INDEC informa ("ANEXO INDEC")
Transporte (T)	0,06	Índice 71240-11 - Alquiler de camión volcador - Cuadro 10- Gastos Generales, publicado en el marco del decreto 1295/2002" del INDEC informa "ANEXO INDEC"
Combustibles y Lubricantes (CL)	0,04	Índice CIU-3 2320/CPC 33360-1 - Gas Oil - Cuadro IPIB publicado en el marco del decreto 1295/2002" del INDEC informa "ANEXO INDEC"

Valores a considerar para la fórmula del componente Materiales		
Material	Factor β_n	Índice o Valor a Considerar
Cemento	0,15	Mat. Elemento 37440-11 Cemento portland normal, en bolsa - Anexo INDEC
Chapa	0,45	IPIB Mayor desag. 2899 42999-2 Chapas metálicas - Anexo INDEC
Cables	0,15	Mat. Elemento 46340-1 Conductores Eléctricos - Anexo INDEC
Pintura	0,25	IPIB Mayor desag. 2422 35110-3 Pinturas al látex -

Valores a considerar para la fórmula del componente Equipos y Máquinas	
Componente	Índice o Valor a Considerar
Amortización de Equipos (AE)	<u>Índice Ponderado</u> 35% Tabla SIPM- Importado- Índice Equipos - Amortización de equipo 65% Tabla IPIB-Máquina Vial Autopropulsada- Índice CIU3 2924/CPC 44427-1 Ambos obtenidos del "ANEXO INDEC"
Mano de Obra (MO)	Índice "Mano de Obra" cuadro 1,4 de I "Capítulo Mano de Obra" publicado en el marco del decreto 1295/2002" del INDEC informa ("ANEXO INDEC")
Coficiente Amortización CAE	Se adopta 0,7
Coficiente Rep. Y Rep. CRR	Se adopta 0,3

A los efectos del cálculo, todos los valores o índices provenientes de tablas de fuente externa se considerarán con cuatro dígitos significativos, redondeando simétricamente al último dígito significativo.




OBRA:

PUESTA EN VALOR ESTACION HURLINGHAM

LÍNEA:
SAN MARTIN

ANEXO IX

Planos

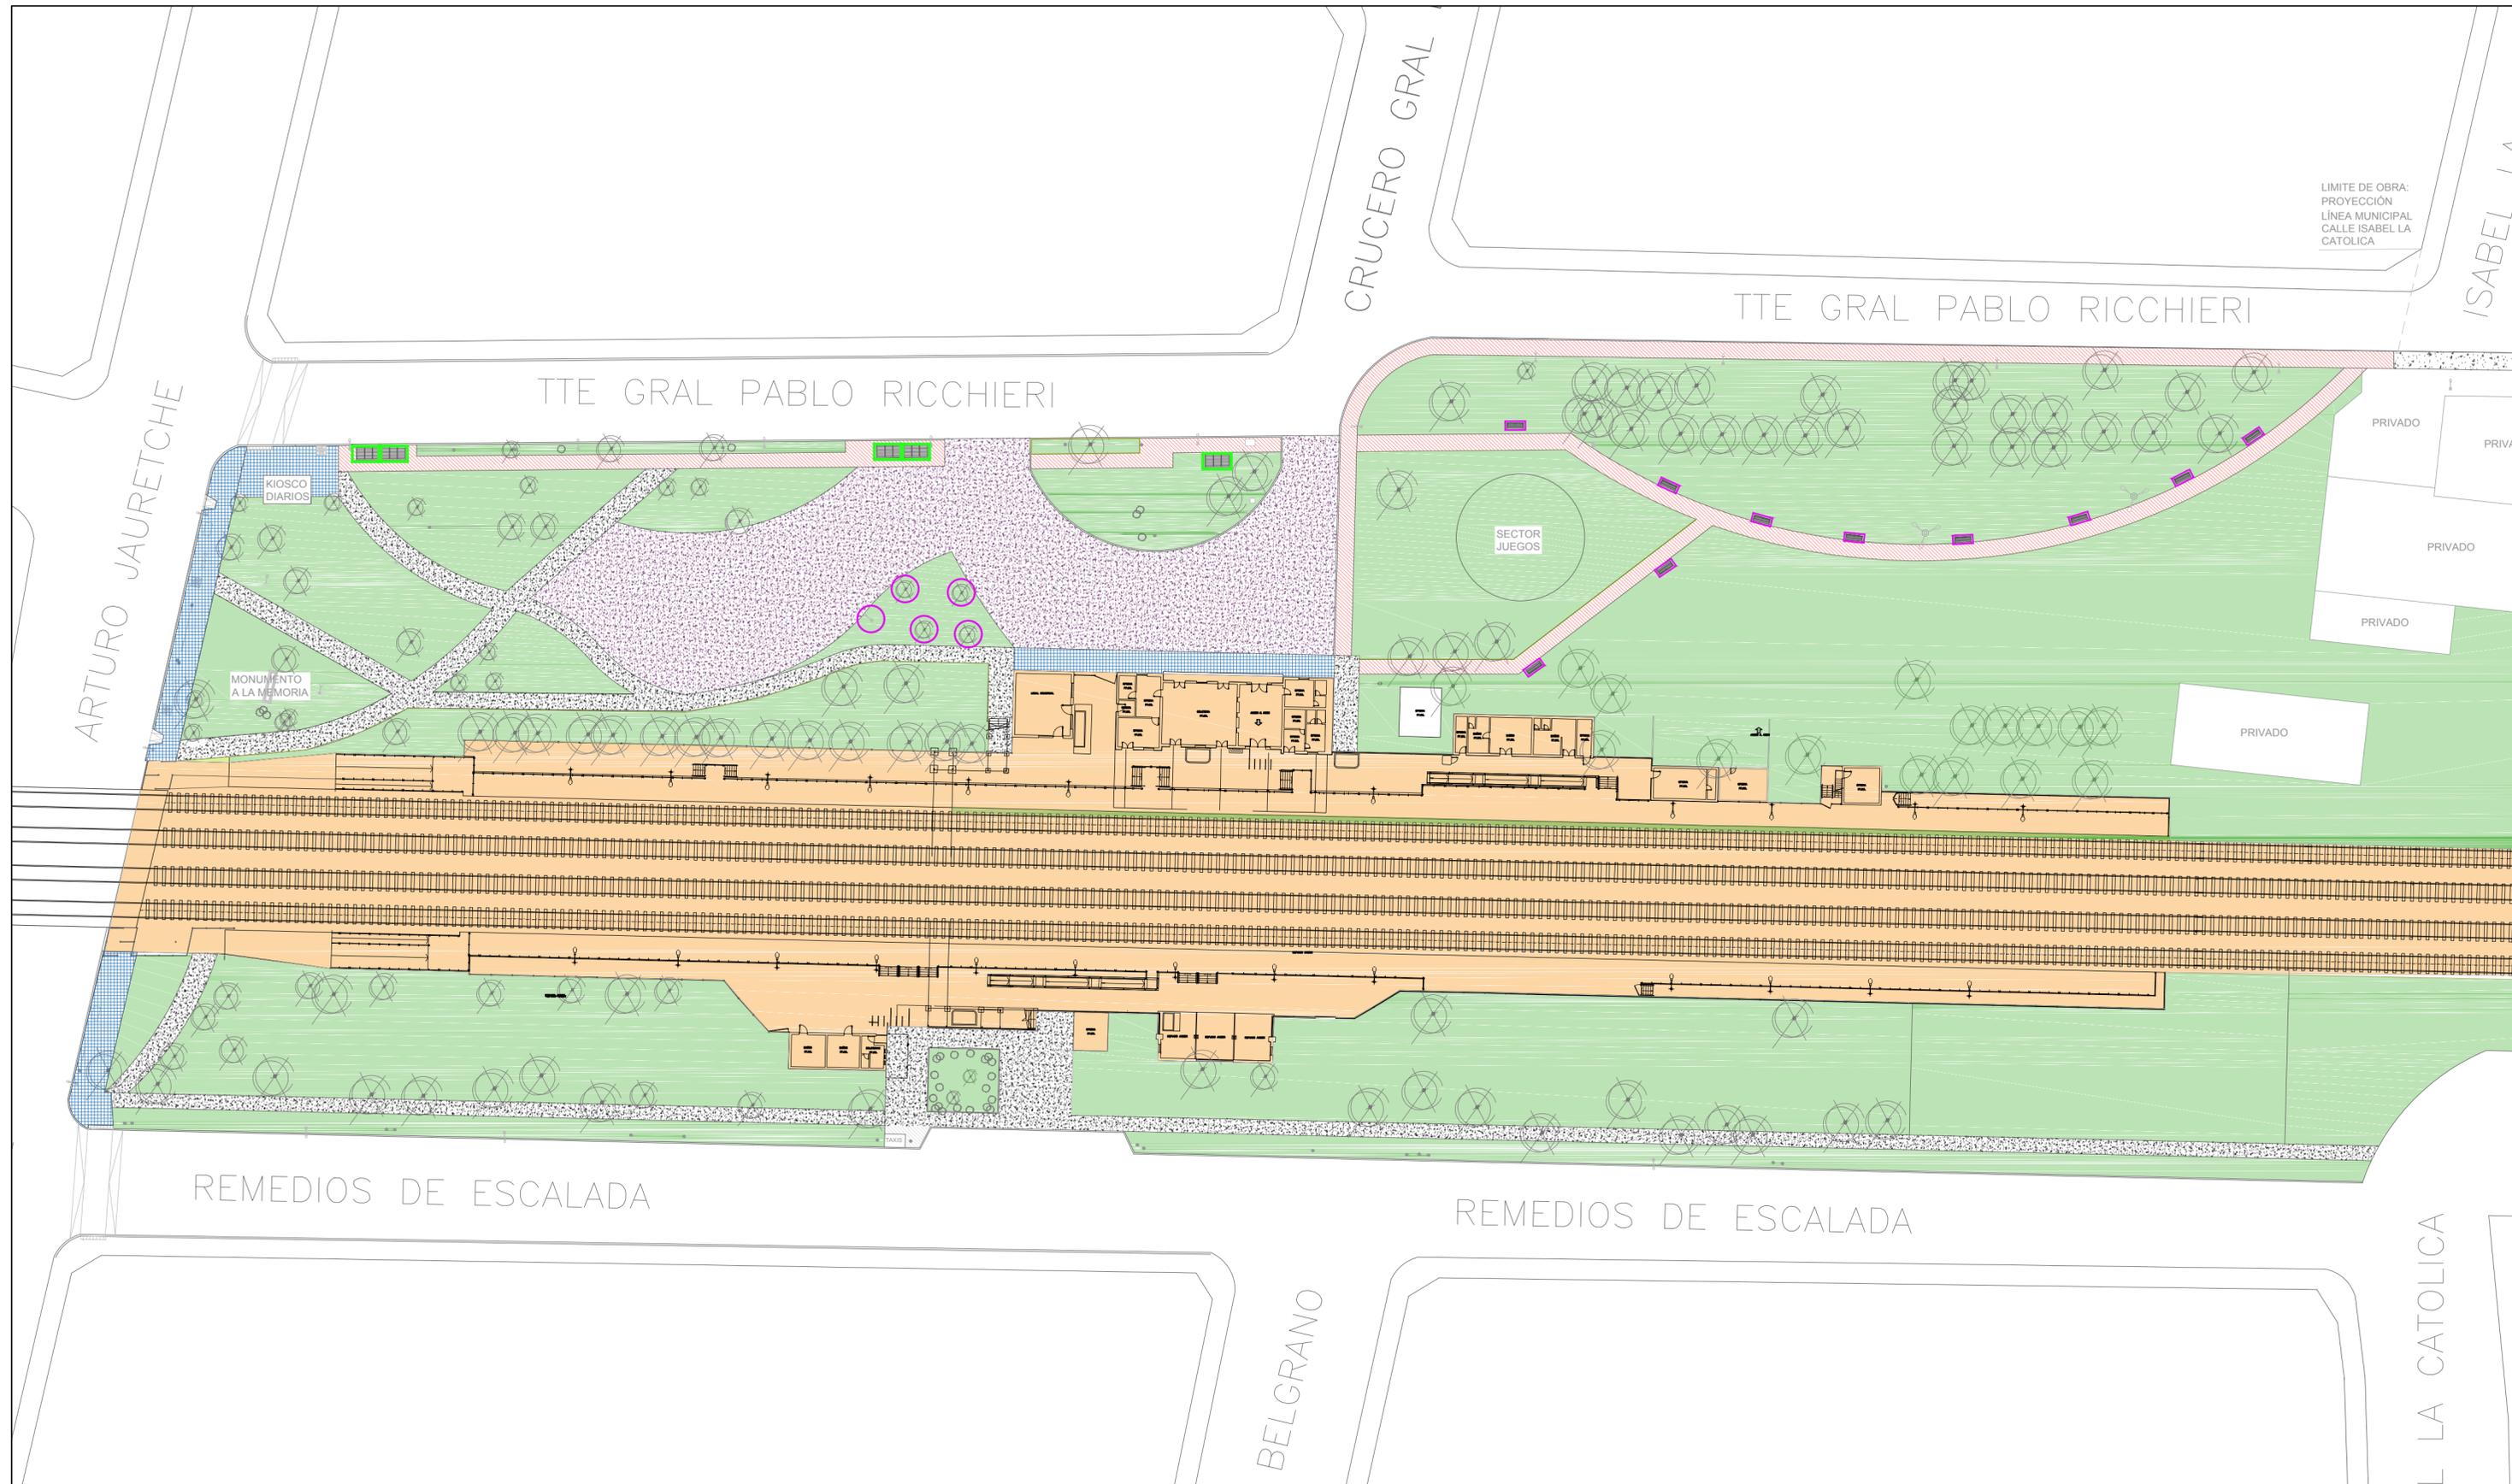

LIMITE DE OBRA:
PROYECCIÓN
LÍNEA MUNICIPAL
CALLE ISABEL LA
CATOLICA

PRIVADO
PRIVADO
PRIVADO
PRIVADO

PRIVADO

SIMBOLOGIA

	SOLADO LOSETAS GRANÍTICAS (A DEMOLER)
	SOLADO CEMENTO ALISADO (A DEMOLER)
	SUELO NATURAL (CESPED/TIERRA)

	SOLADO PAVIM. ASFALT. (A DEMOLER) (A CONSERVAR Y/O REPARAR)
	MODULO PARADA COLECTIVOS (A REMPLAZAR)
	ARBOL A REMOVER Y TRASPLANTAR

	ZONA OPERATIVA
	BANCO INDIVIDUAL H° A° (A RETIRAR Y REMPLAZAR)
	COLUMNA LUMINARIA (A RETIRAR Y REUBICAR)

Lo indicado en este plano se complementa con los pliegos de especificaciones técnicas particulares y generales. Las medidas consignadas en el mismo deberán verificarse in situ.

Subgerencia de Infraestructura
Obras e Ingeniería

Fecha: 12/2020
Dibujó: L. López Foglia
Proyectó:
Revisó:


OBRA: PUESTA EN VALOR ESTACION HURLINGHAM

PLANO: IMPLANTACION SITUACION ACTUAL

TRENES ARGENTINOS OPERACIONES

Línea San Martín

Escala: 1:500 | Revisión: 03
Plano No: LSM-VO-ET-016-PLSA

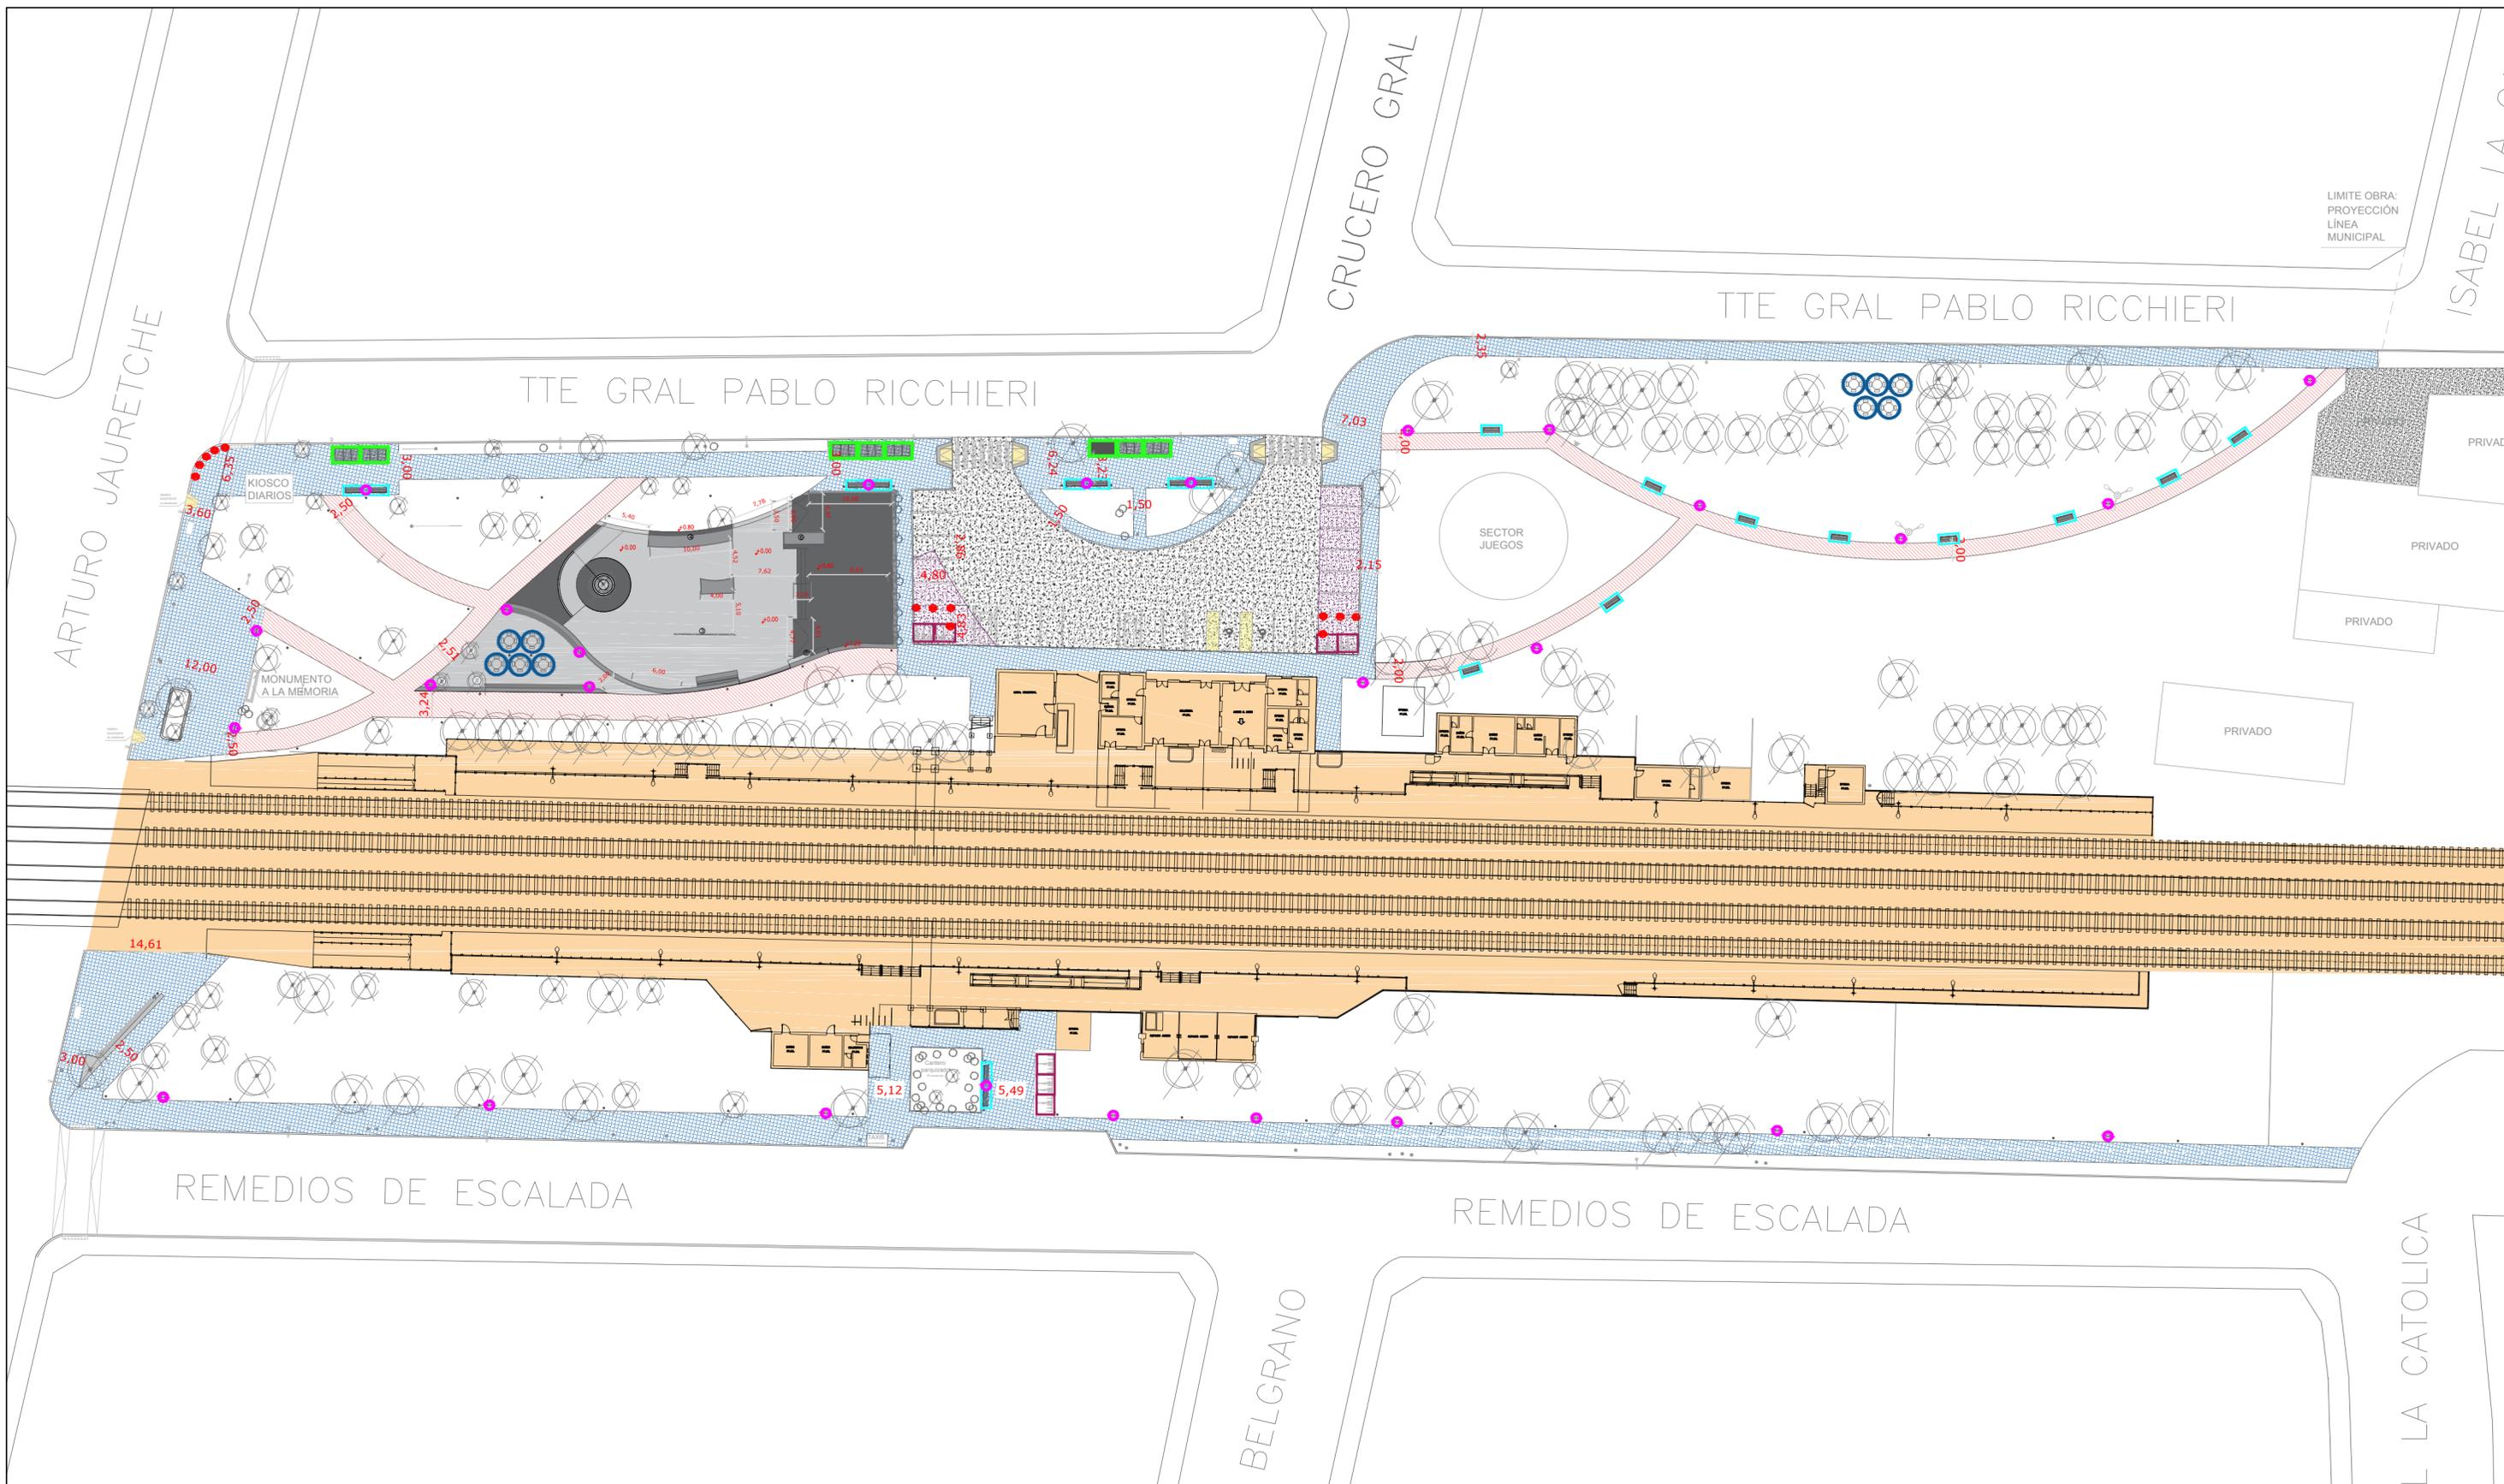

LIMITE OBRA:
PROYECCIÓN
LÍNEA
MUNICIPAL

SIMBOLOGIA	
	SOLADO LOSETAS GRANÍTICAS
	SOLADO HORMIGÓN PEINADO
	SOLADO CEMENTO ALISADO
	SOLADO PAVIM. ASFALT. (A REPARAR) (A CONSTRUIR)
	CESTO H° A°
	BICICLETERO H° A°
	CONJ. MESA Y BANCOS H° A°
	BANCO INDIVIDUAL H° A°
	BOLARDO HORMIGÓN
	MODULO REFUGIO PARADA SEGURA
	RAMPA DE CORDON VEREDA

ZONA OPERATIVA

Lo indicado en este plano se complementa con los pliegos de especificaciones técnicas particulares y generales. Las medidas consignadas en el mismo deberán verificarse in situ.

Subgerencia de Infraestructura
Obras e Ingeniería

Fecha: 12/2020
Dibujó: Aylén Rico
Proyectó: Aylén Rico
Revisó:

OBRA:
PUESTA EN VALOR ESTACION HURLINGHAM

PLANO:
IMPLANTACION PLANTA GENERAL



TRENES ARGENTINOS OPERACIONES

Línea San Martín


Escala: 1:500 | Revisión: 03
Plano No: LSM-VO-ET-016-PL01



VISTA CORTE A

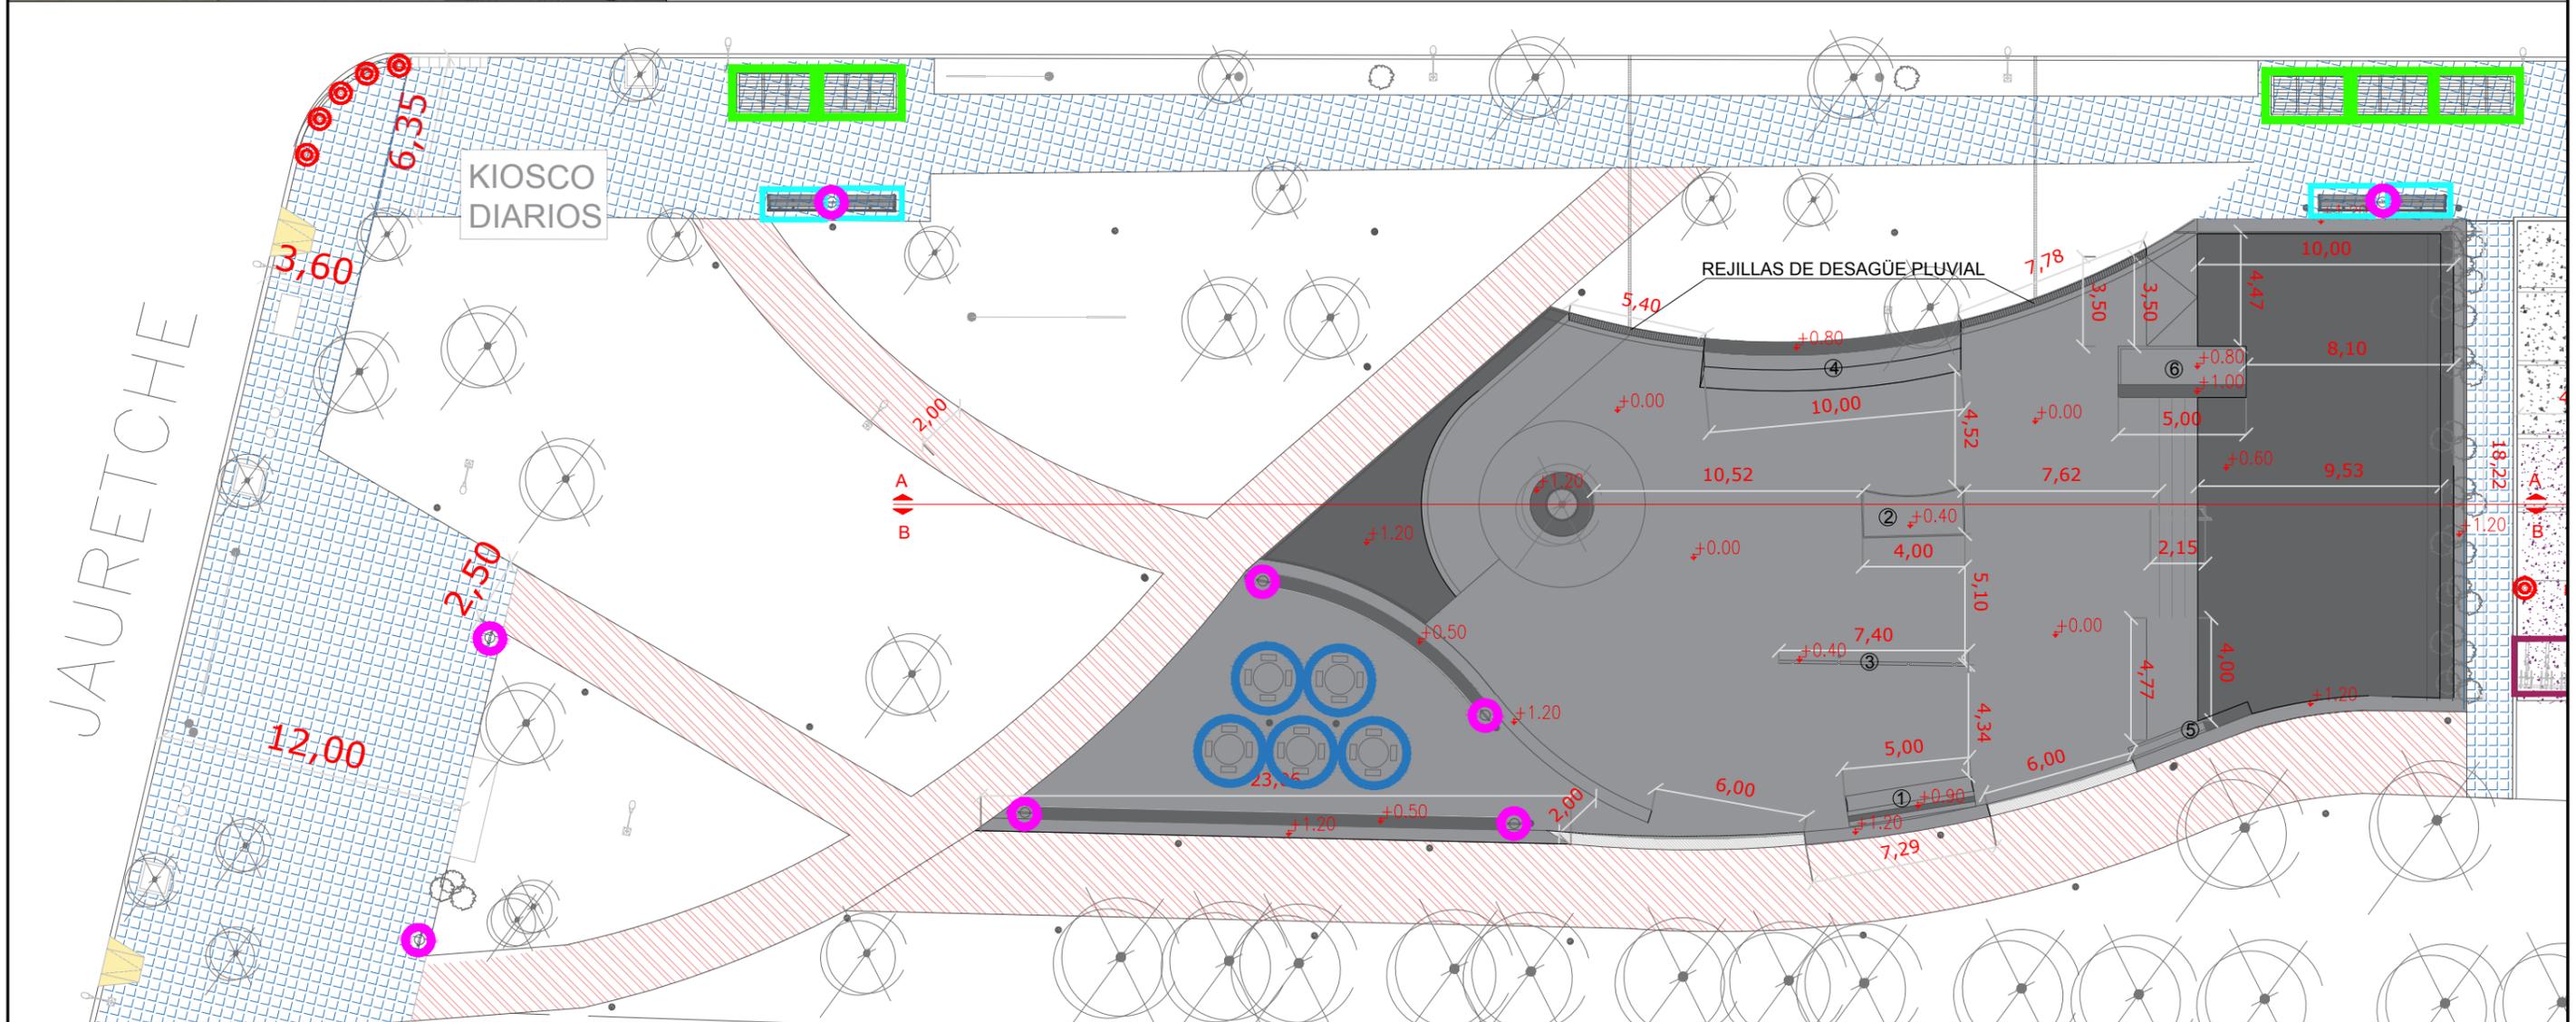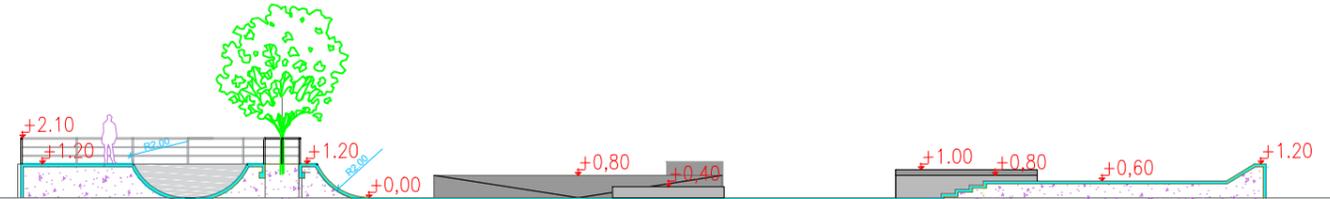

VISTA CORTE B

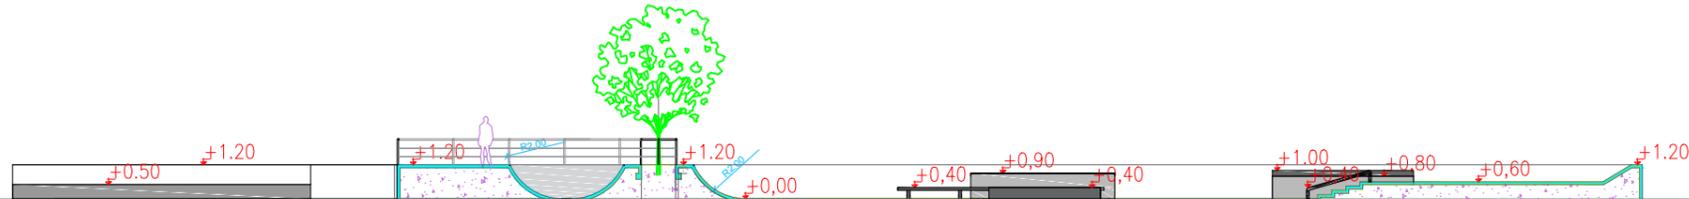

SIMBOLOGIA

- SOLADO LOSETAS GRANÍTCAS
- SOLADO HORMIGÓN PEINADO
- SOLADO CEMENTO ALISADO
- SOLADO PAVIM. ASFALT. (A REPARAR) (A CONSTRUIR)

- CESTO H° A°
- BICICLETERO H° A°
- CONJ. MESA Y BANCOS H° A°
- BANCO INDIVIDUAL H° A°

- BOLARDO HORMIGÓN
- MODULO REFUGIO PARADA SEGURA
- RAMPA DE CORDON VEREDA

Lo indicado en este plano se complementa con los pliegos de especificaciones técnicas particulares y generales. Las medidas consignadas en el mismo deberán verificarse in situ.

Subgerencia de Infraestructura
Obras e Ingeniería

Fecha: 12/2020
Dibujó: L. López Foglia
Proyectó: Aylén Rico
Revisó:

OBRA: PUESTA EN VALOR ENTORNO ESTACION HUMPHAM

PLANO: DETALLE PLANTAS Y CORTES CORTES SECTOR SKATEPARK


TRENES ARGENTINOS OPERACIONES



Línea San Martín

Escala: 1 : 250 Revisión: 03

Plano No: **LSM-VO-ET-016-PL02**


RICCHIERI

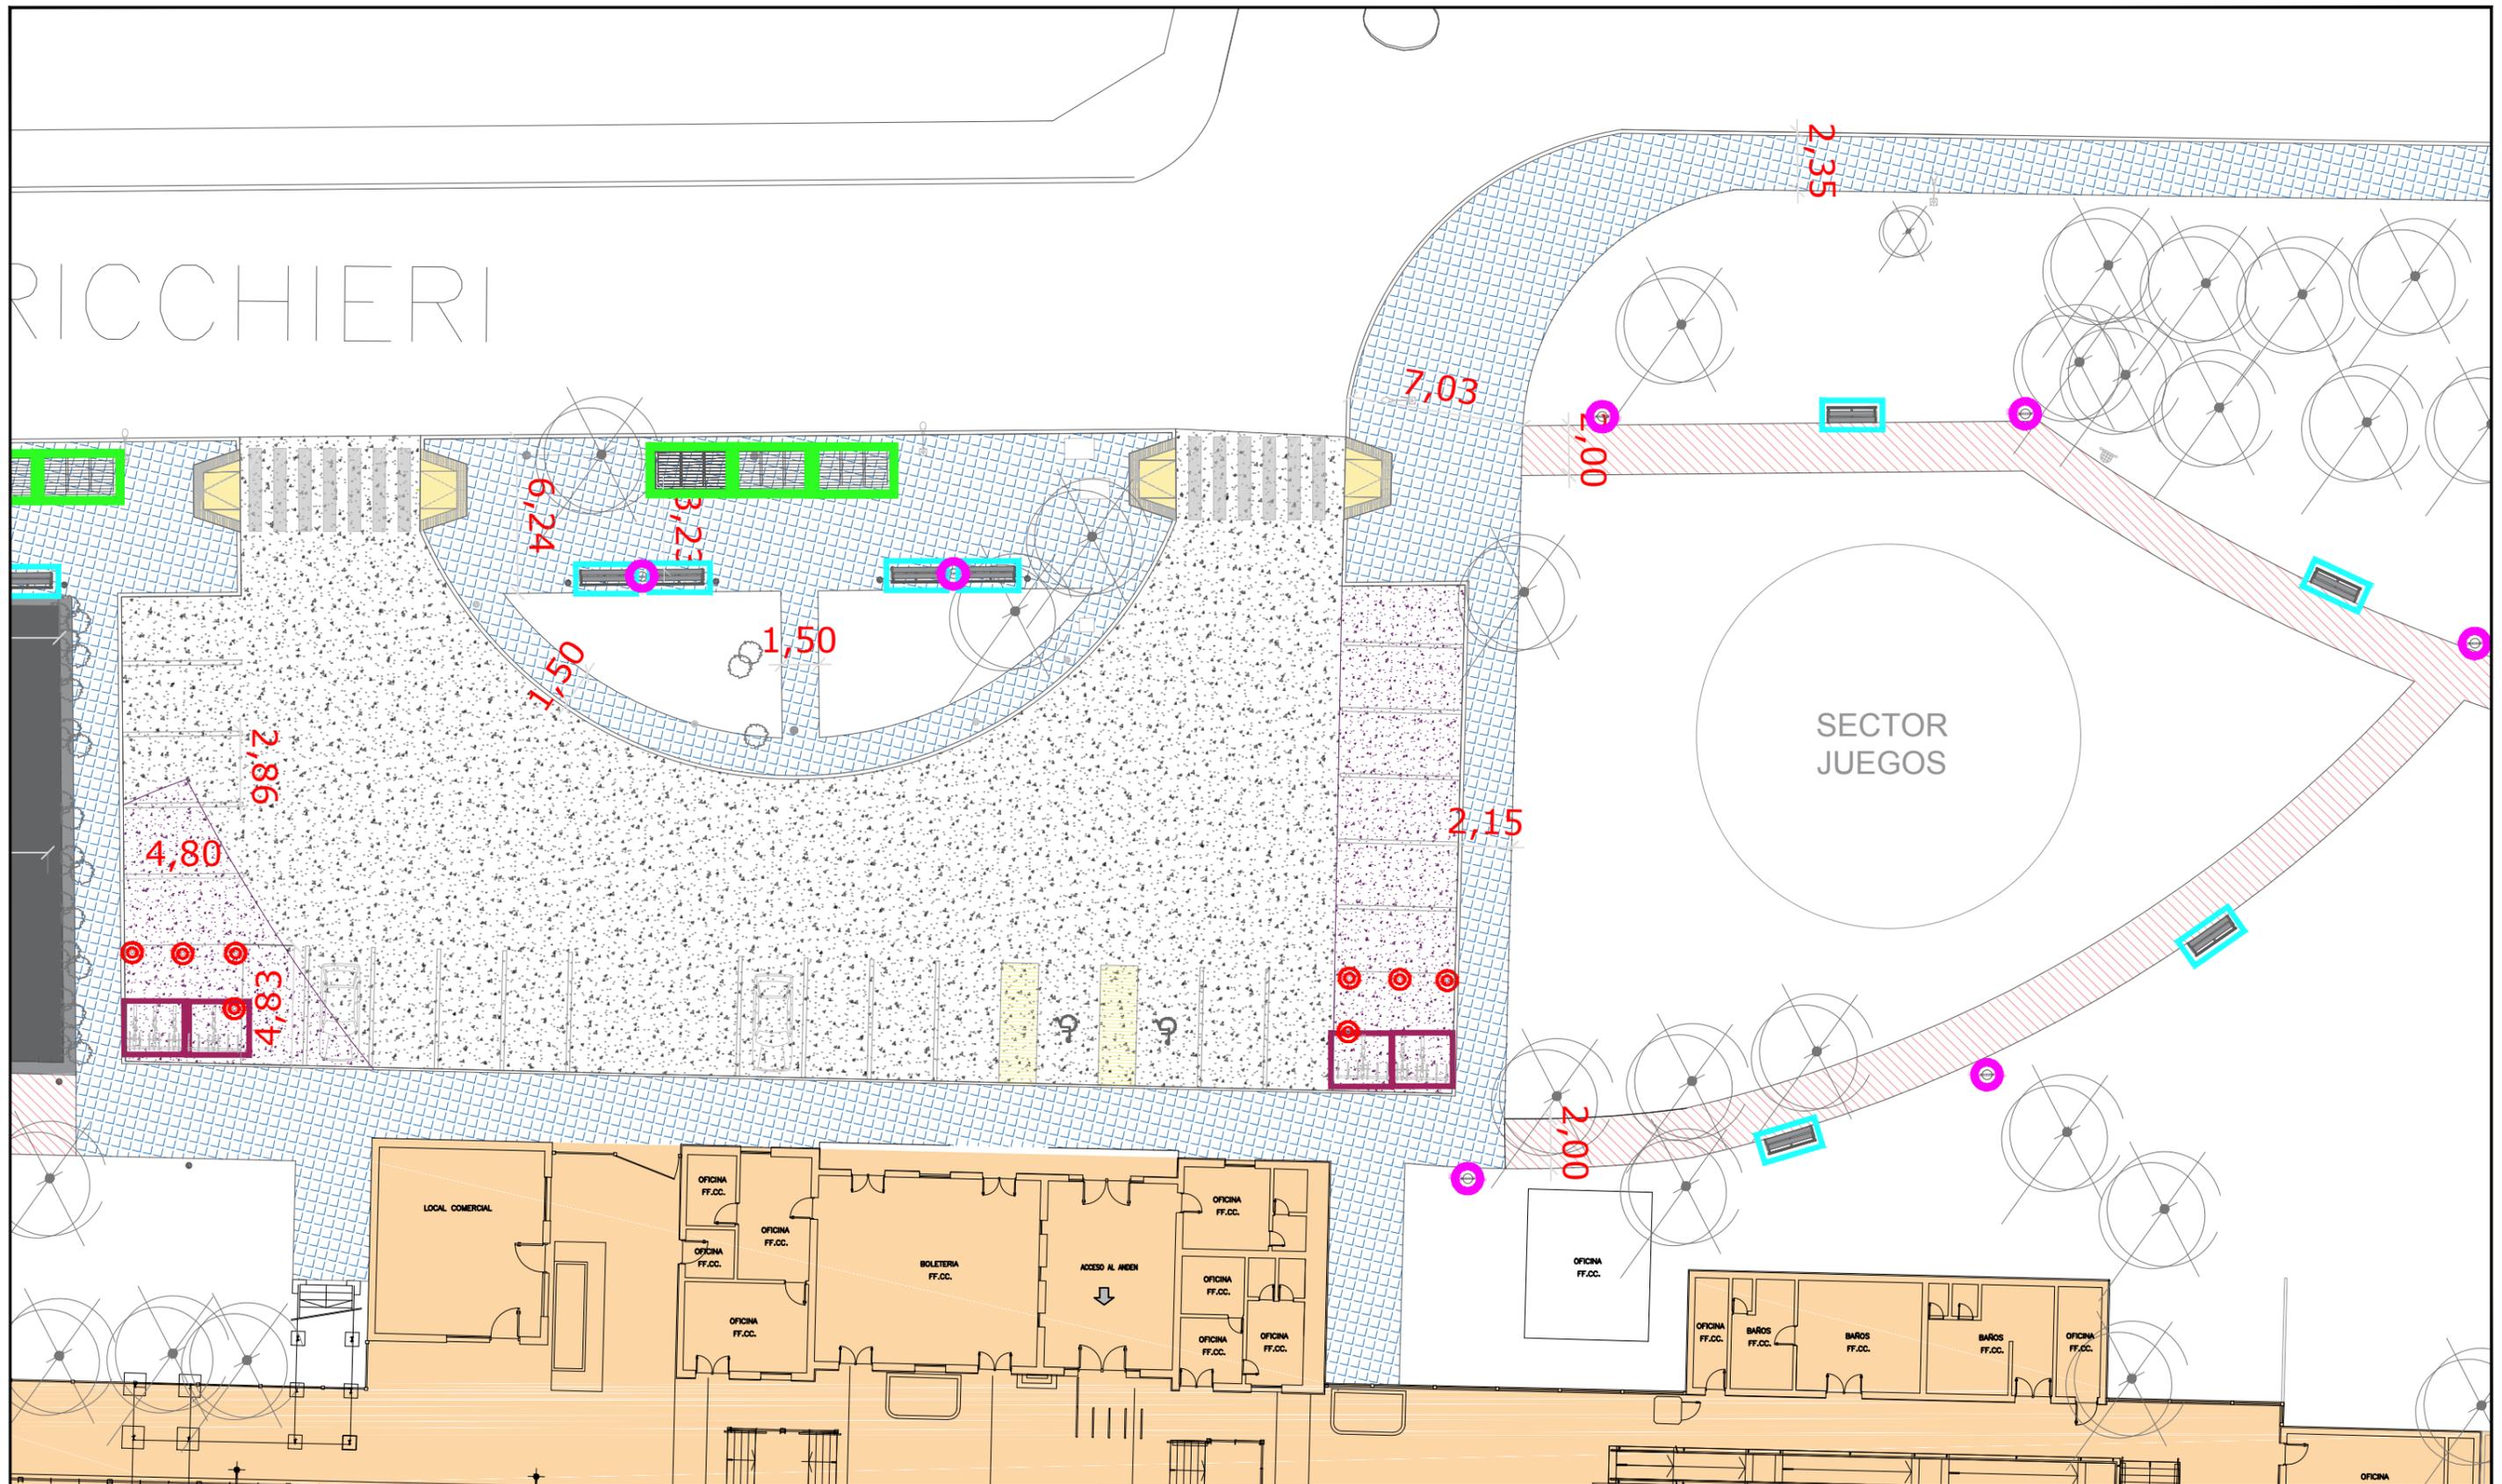

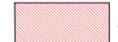
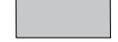
<p>SIMBOLOGIA</p> <ul style="list-style-type: none">  SOLADO LOSETAS GRANÍTCAS  SOLADO HORMIGÓN PEINADO  SOLADO CEMENTO ALISADO  SOLADO PAVIM. ASFALT. (A REPARAR) (A CONSTRUIR) 	<ul style="list-style-type: none">  CESTO H° A°  BICICLETERO H° A°  CONJ. MESA Y BANCOS H° A°  BANCO INDIVIDUAL H° A° 	<ul style="list-style-type: none">  BOLARDO HORMIGÓN  MODULO REFUGIO PARADA SEGURA  RAMPA DE CORDON VEREDA 	<p><i>Lo indicado en este plano se complementa con los pliegos de especificaciones técnicas particulares y generales. Las medidas consignadas en el mismo deberán verificarse in situ.</i></p>	<p>Subgerencia de Infraestructura Obras e Ingeniería</p> <p>Fecha: 12/2020 Dibujó: Aylén Rico Proyectó: Aylén Rico Revisó:</p>	<p>OBRA: PUESTA EN VALOR ESTACION HURLINGHAM</p> <p>PLANO: DETALLE 2 SECTOR ESTACIONAMIENTO</p>	<p>TRENES ARGENTINOS OPERACIONES</p> <p>Línea San Martín</p> <p>Escala: 1 : 250 Revisión: 03</p> <p>Plano No: LSM-VO-ET-016-PL03</p>
---	---	---	--	---	---	--

LIMITE OBRA:
PROYECCIÓN
LÍNEA
MUNICIPAL

TTE GRAL PABLO RICCHIERI

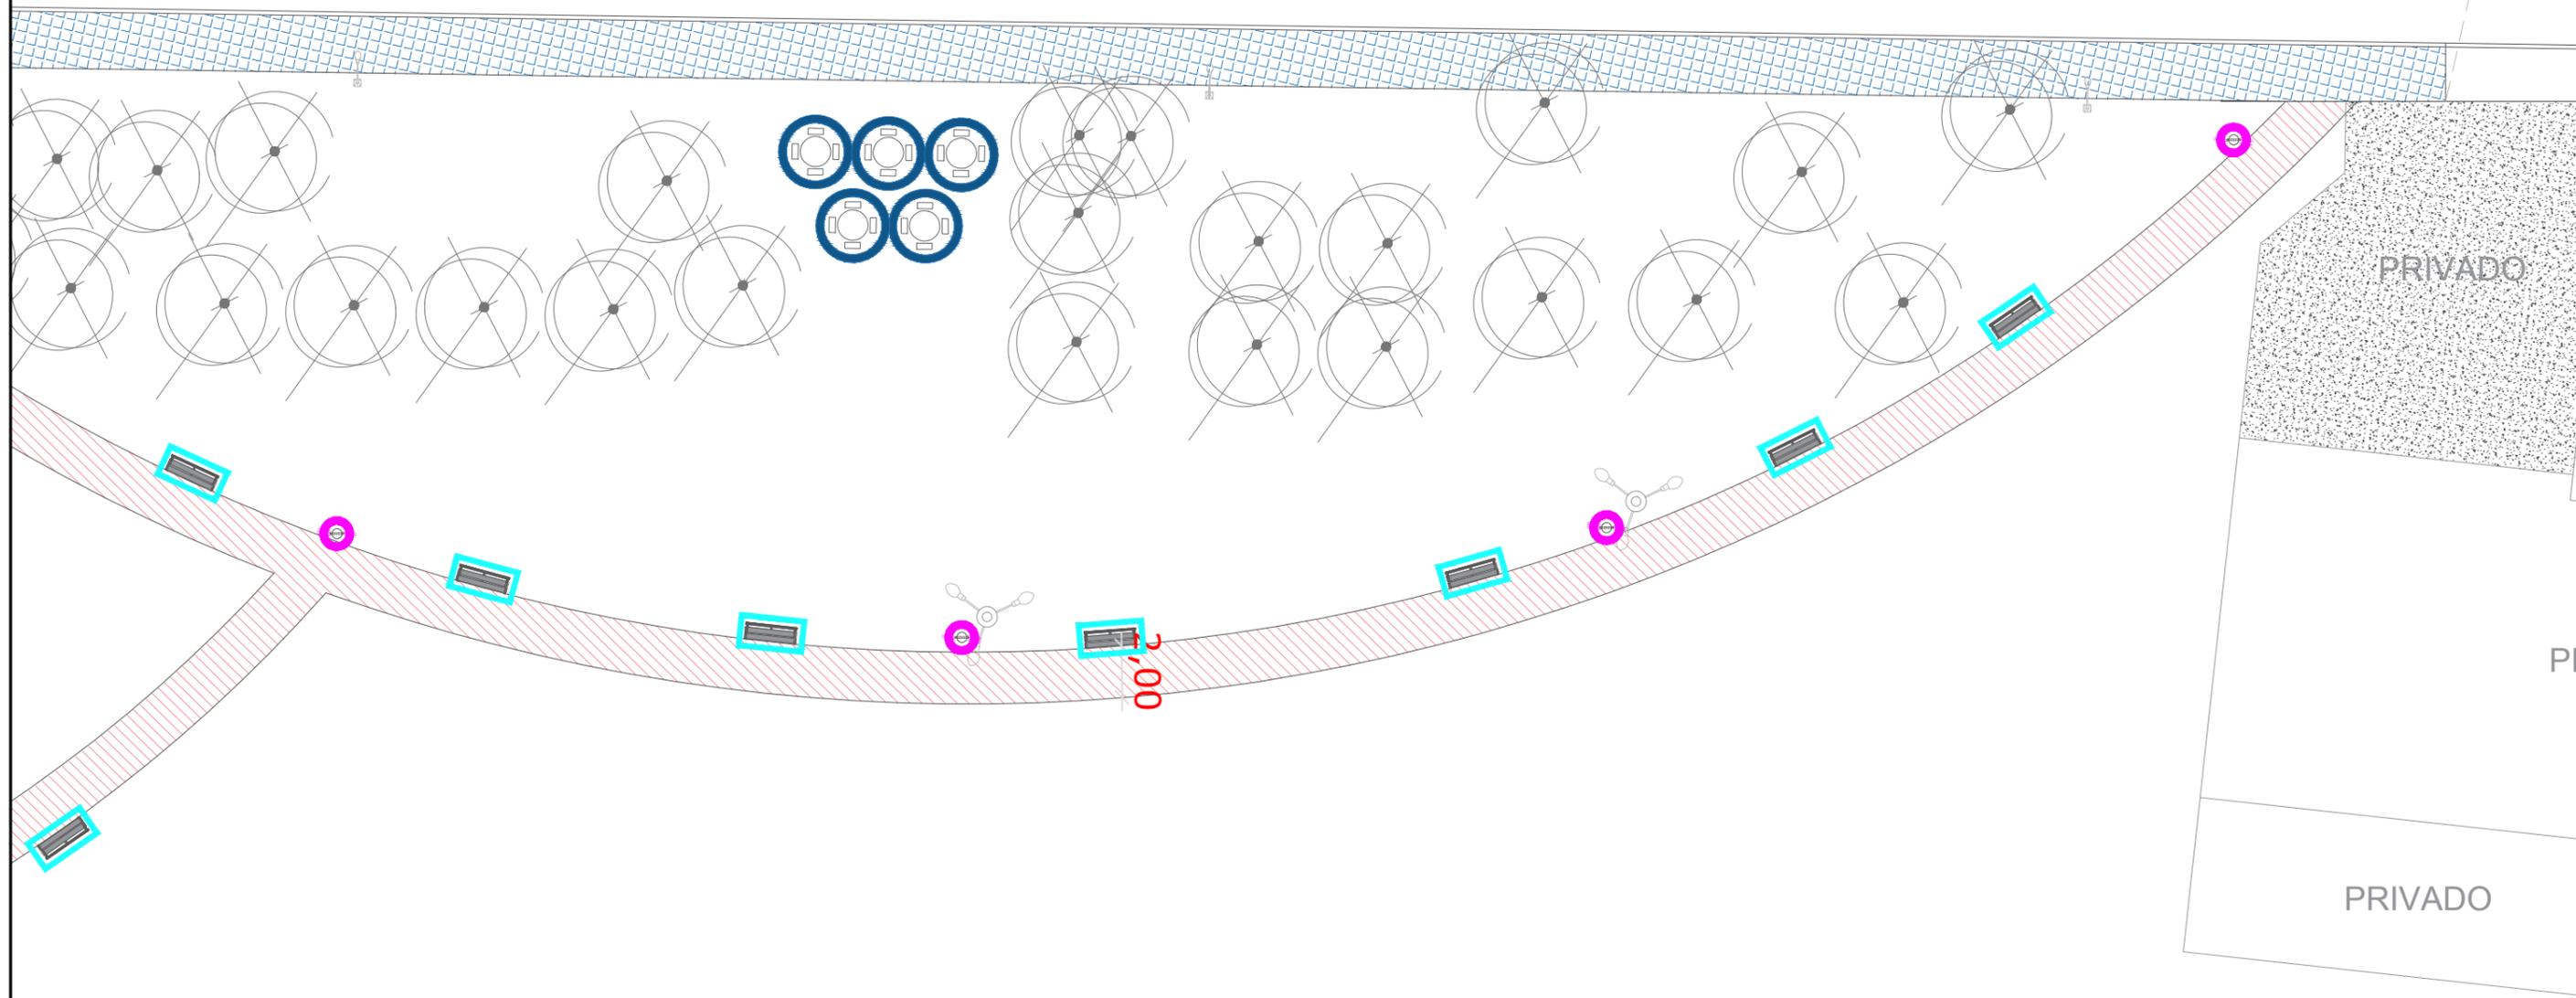

SIMBOLOGIA

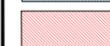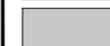-  SOLADO LOSETAS GRANÍTCAS
-  SOLADO HORMIGÓN PEINADO
-  SOLADO CEMENTO ALISADO
-  SOLADO PAVIM. ASFALT.
(A REPARAR) (A CONSTRUIR)

-  CESTO H° A°
-  BICICLETERO H° A°
-  CONJ. MESA Y BANCOS H° A°
-  BANCO INDIVIDUAL H° A°

-  BOLARDO HORMIGÓN
-  MODULO REFUGIO PARADA SEGURA
-  RAMPA DE CORDON VEREDA

Lo indicado en este plano se complementa con los pliegos de especificaciones técnicas particulares y generales. Las medidas consignadas en el mismo deberán verificarse in situ.

Subgerencia de Infraestructura
Obras e Ingeniería

Fecha: 12/2020
Dibujó: Aylén Rico
Proyectó: Aylén Rico
Revisó:

OBRA:
PUESTA EN VALOR
ESTACION HURLINGHAM


PLANO:
DETALLE 3
SECTOR CALLE TTE. GRAL. RICCHIERI

TRENES ARGENTINOS OPERACIONES


Línea San Martín


Escala: 1 : 250 | Revisión: 03

Plano No:
LSM-VO-ET-016-PL04

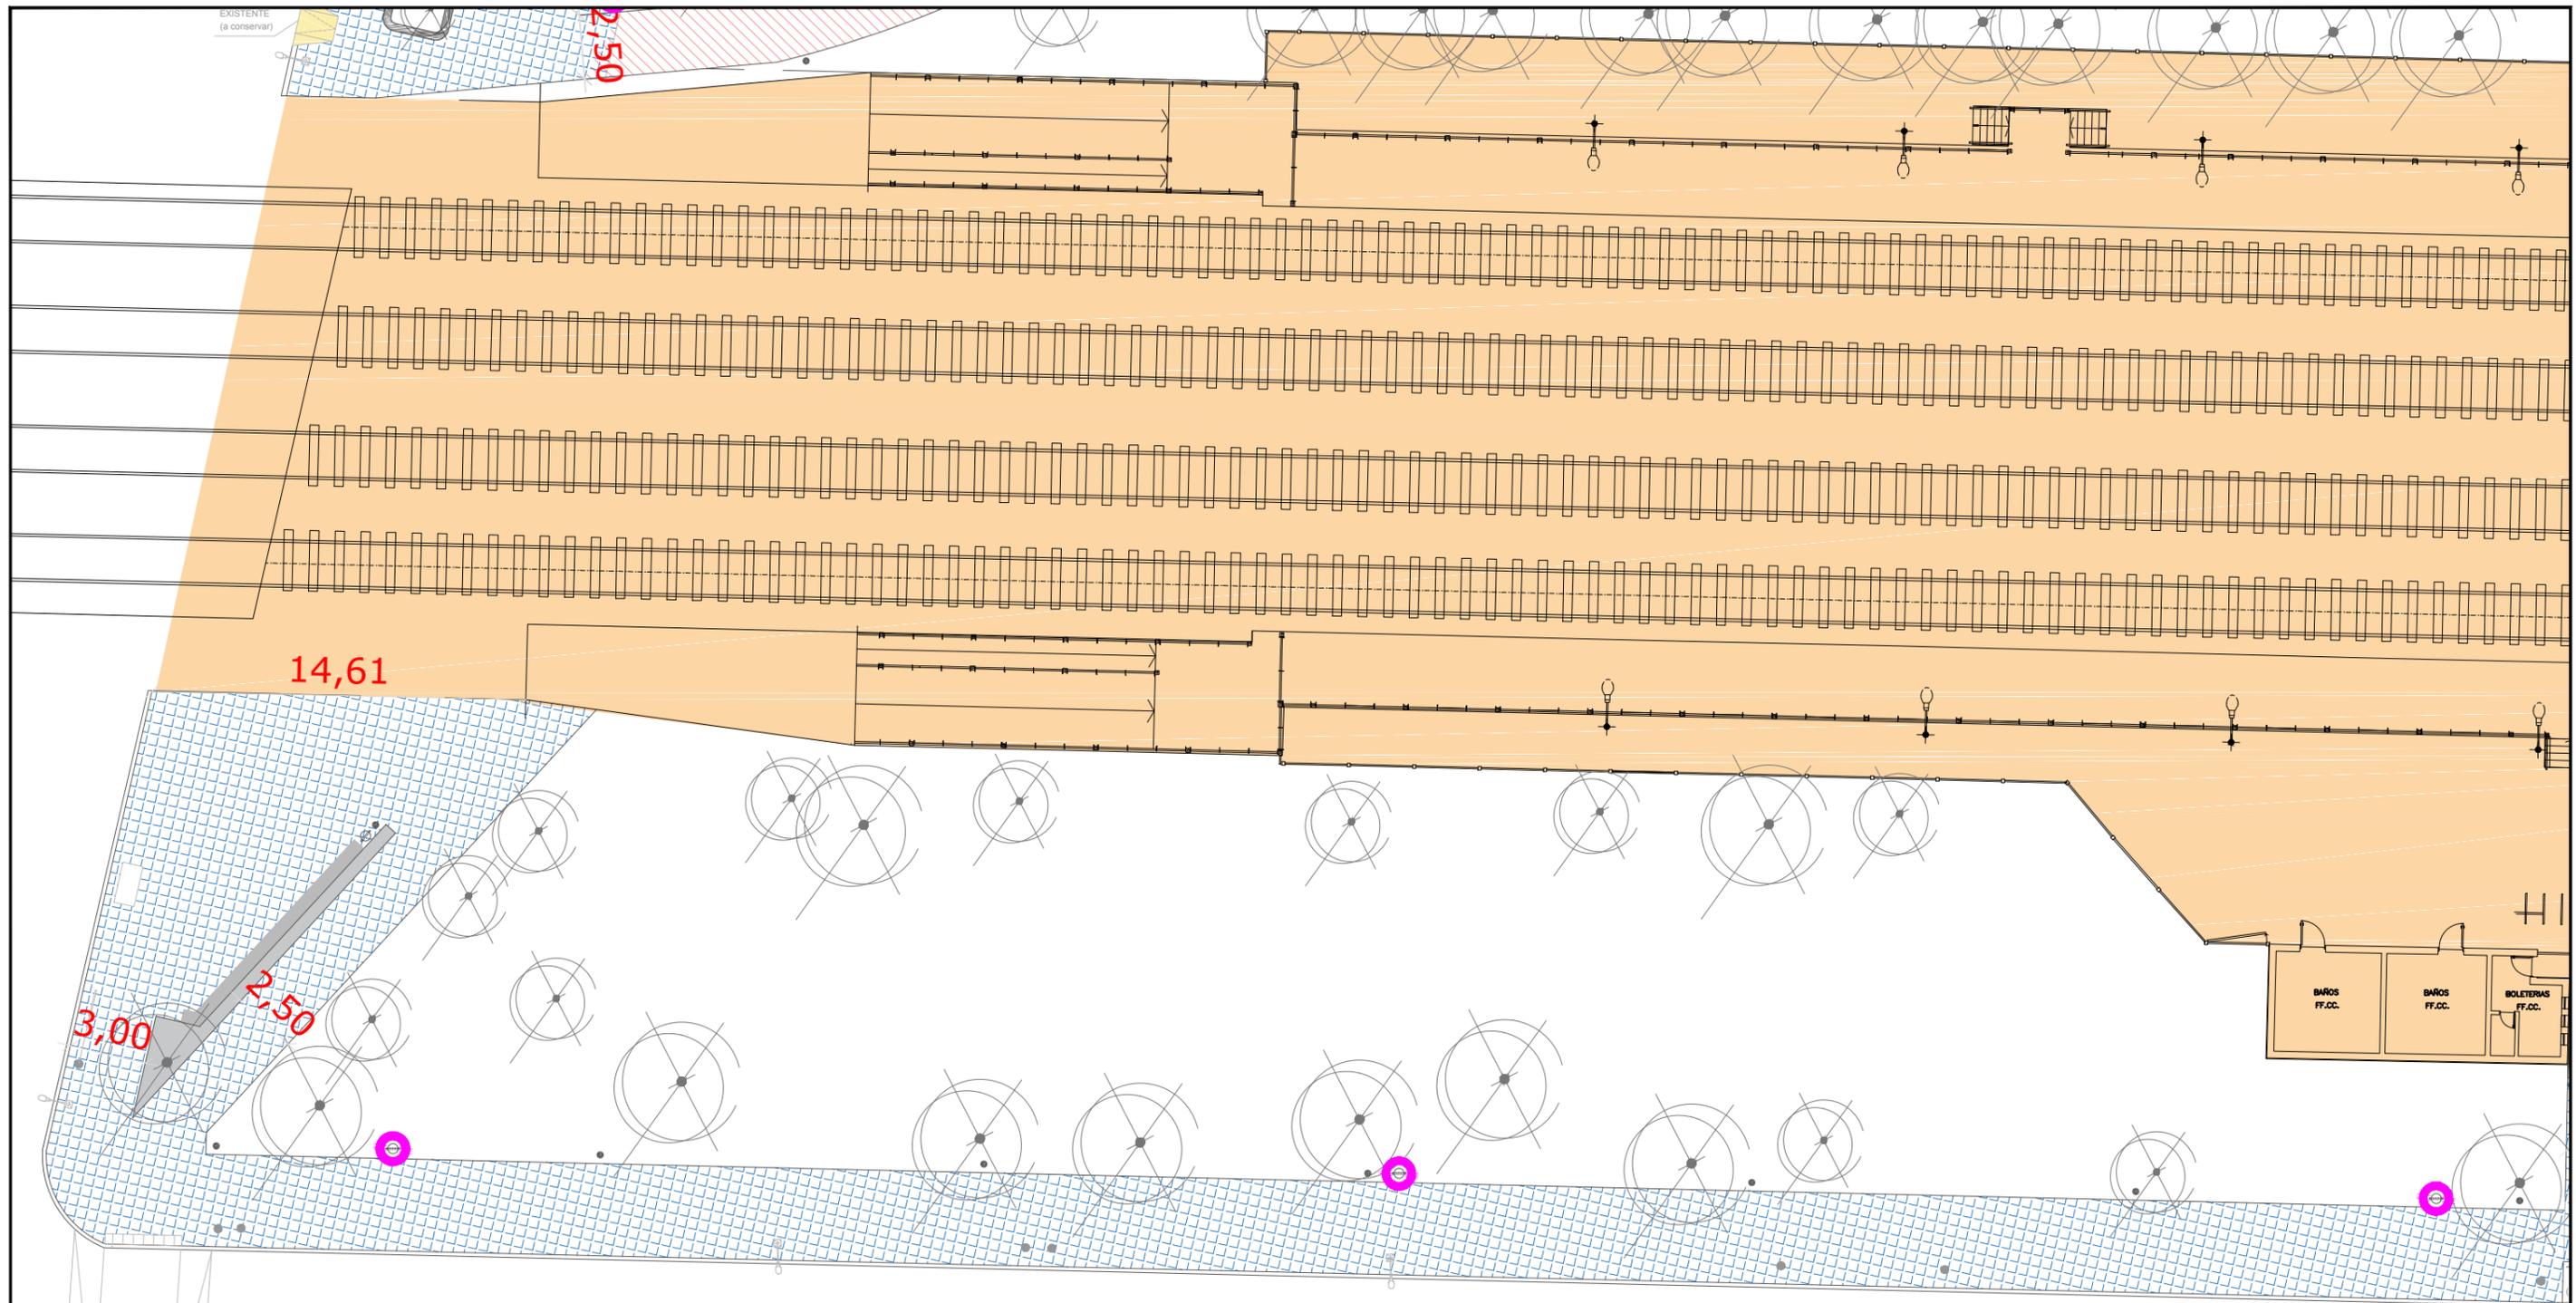

REMEDIOS DE ESCALADA
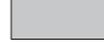
<p>SIMBOLOGIA</p> <ul style="list-style-type: none">  SOLADO LOSETAS GRANÍTCAS  SOLADO HORMIGÓN PEINADO  SOLADO CEMENTO ALISADO  SOLADO PAVIM. ASFALT. (A REPARAR) (A CONSTRUIR) 	<ul style="list-style-type: none">  CESTO H° A°  BICICLETERO H° A°  CONJ. MESA Y BANCOS H° A°  BANCO INDIVIDUAL H° A° 	<ul style="list-style-type: none">  BOLARDO HORMIGÓN  MODULO REFUGIO PARADA SEGURA  RAMPA DE CORDON VEREDA 	<p><i>Lo indicado en este plano se complementa con los pliegos de especificaciones técnicas particulares y generales. Las medidas consignadas en el mismo deberán verificarse in situ.</i></p>	<p>Subgerencia de Infraestructura Obras e Ingeniería</p> <p>Fecha: 12/2020 Dibujó: Aylén Rico Proyectó: Aylén Rico Revisó:</p>	<p>OBRA: PUESTA EN VALOR ESTACION HURLINGHAM</p> <p>PLANO: DETALLE 4 SECTOR CALLE R. ESCALADA</p>	<p>TRENES ARGENTINOS OPERACIONES</p> <p>Línea San Martín</p> <p>Escala: 1 : 250 Revisión: 03 Plano No: LSM-VO-ET-016-PL05</p>
---	---	---	--	---	---	---

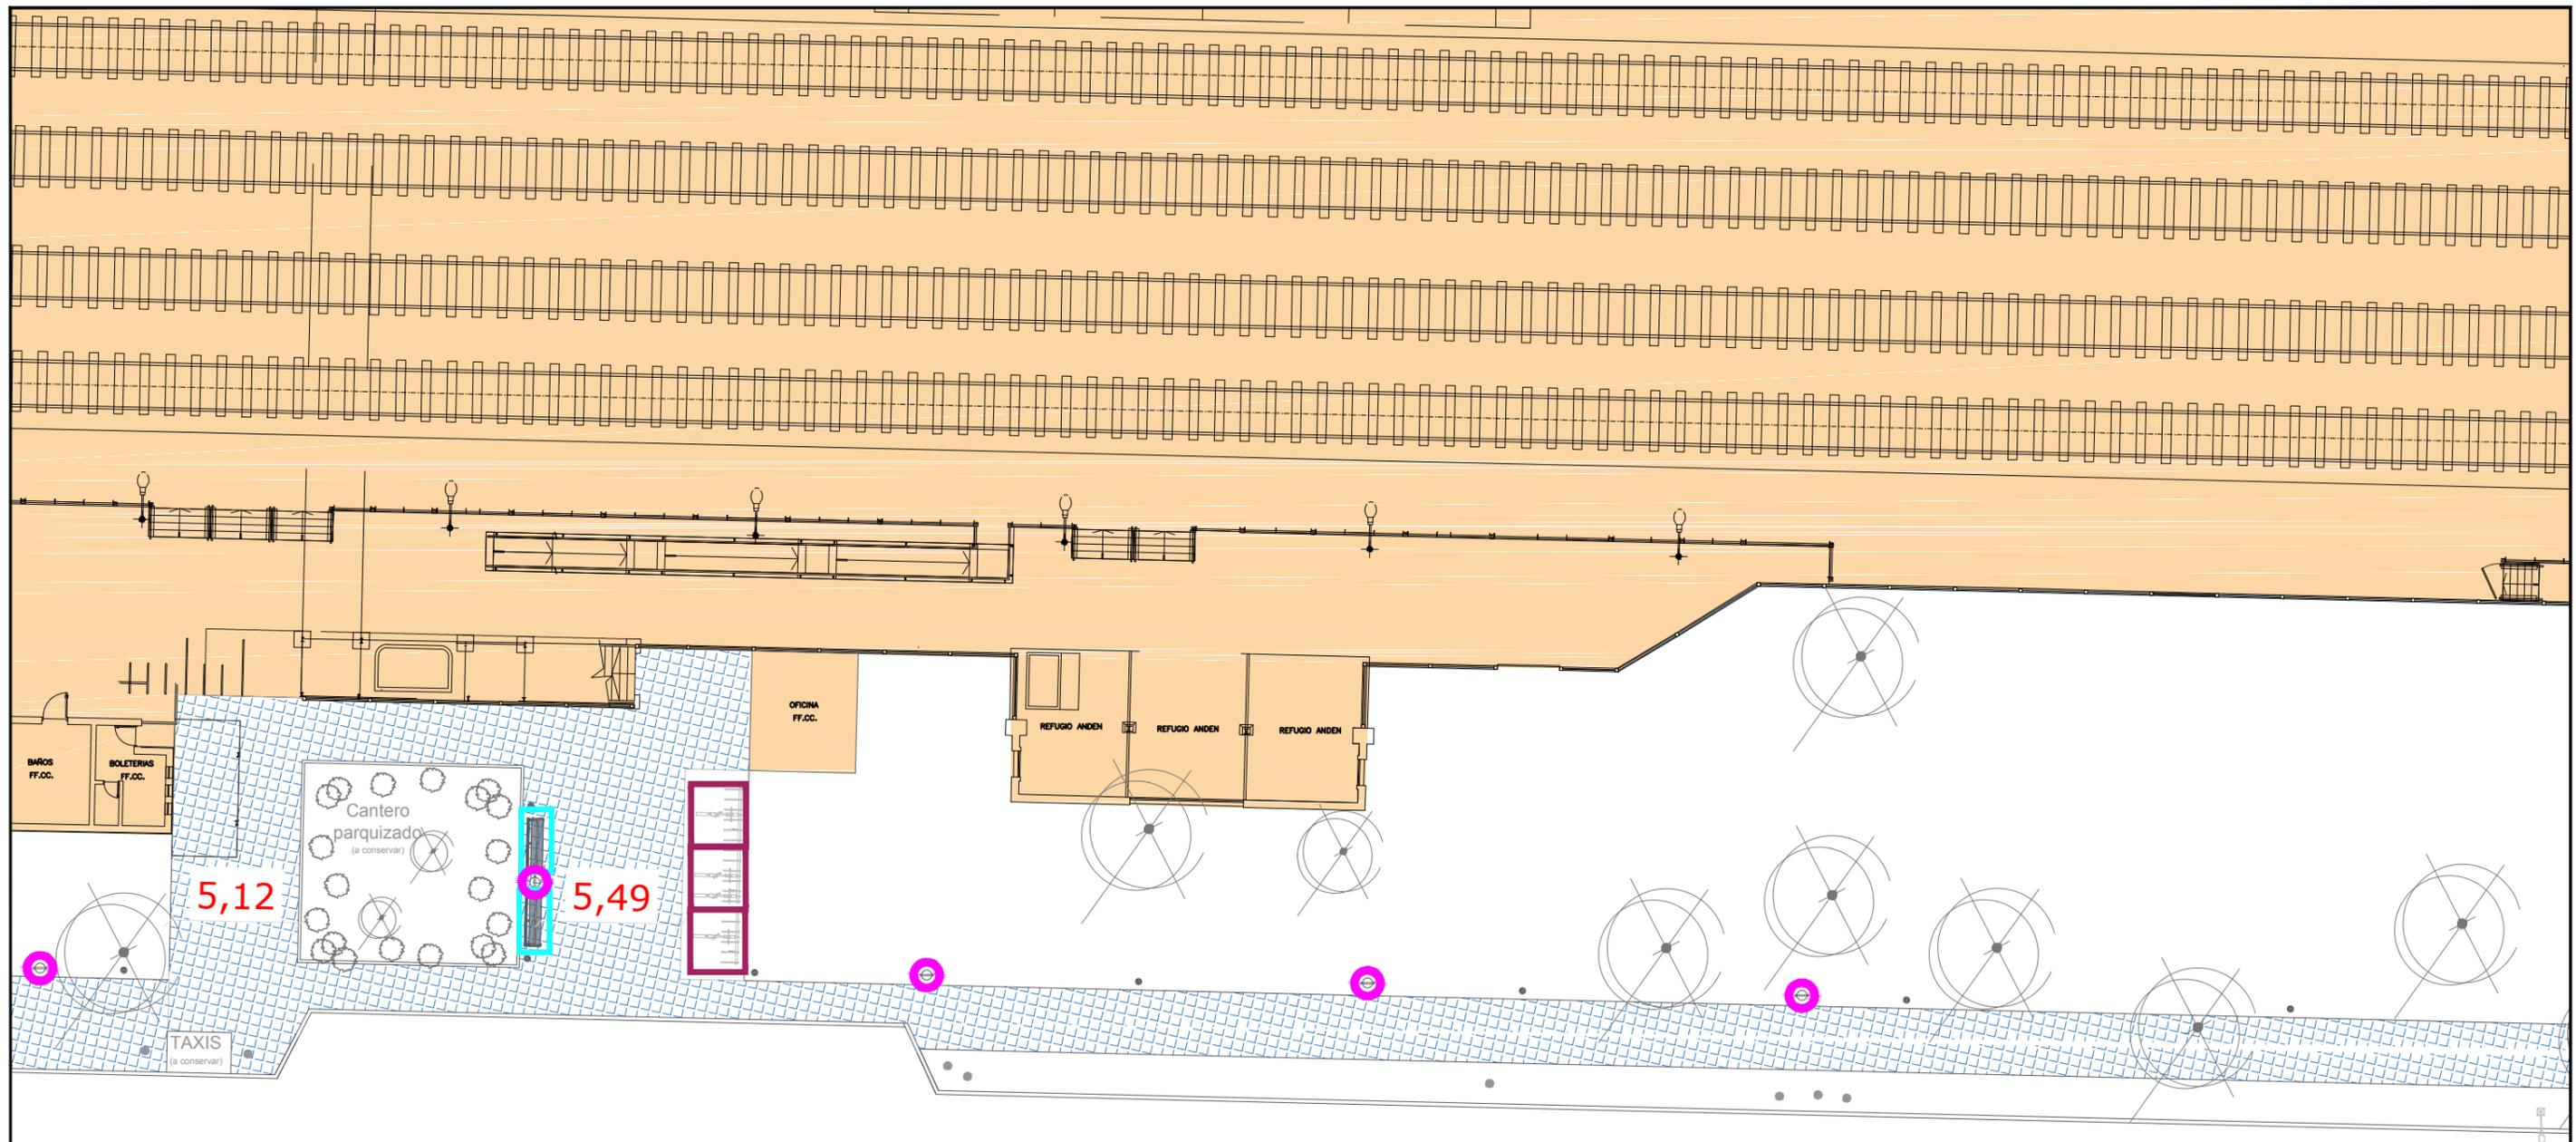

SIMBOLOGIA

	SOLADO LOSETAS GRANÍTICAS
	SOLADO HORMIGÓN PEINADO
	SOLADO CEMENTO ALISADO
	SOLADO PAVIM. ASFALT. (A REPARAR) (A CONSTRUIR)

	CESTO H° A°
	BICICLETERO H° A°
	CONJ. MESA Y BANCOS H° A°
	BANCO INDIVIDUAL H° A°

	BOLARDO HORMIGÓN
	MODULO REFUGIO PARADA SEGURA
	RAMPA DE CORDON VEREDA

Lo indicado en este plano se complementa con los pliegos de especificaciones técnicas particulares y generales. Las medidas consignadas en el mismo deberán verificarse in situ.

Subgerencia de Infraestructura
Obras e Ingeniería

Fecha: 12/2020
Dibujó: Aylén Rico
Proyectó: Aylén Rico
Revisó:

OBRA:
PUESTA EN VALOR ESTACION HURLINGHAM


PLANO:
DETALLE 5
SECTOR SALIDA ESTACION CALLE S.E.

TRENES ARGENTINOS OPERACIONES

Línea San Martín

Escala: 1 : 250 | Revisión: 03

Plano No: **LSM-VO-ET-016-PL06**

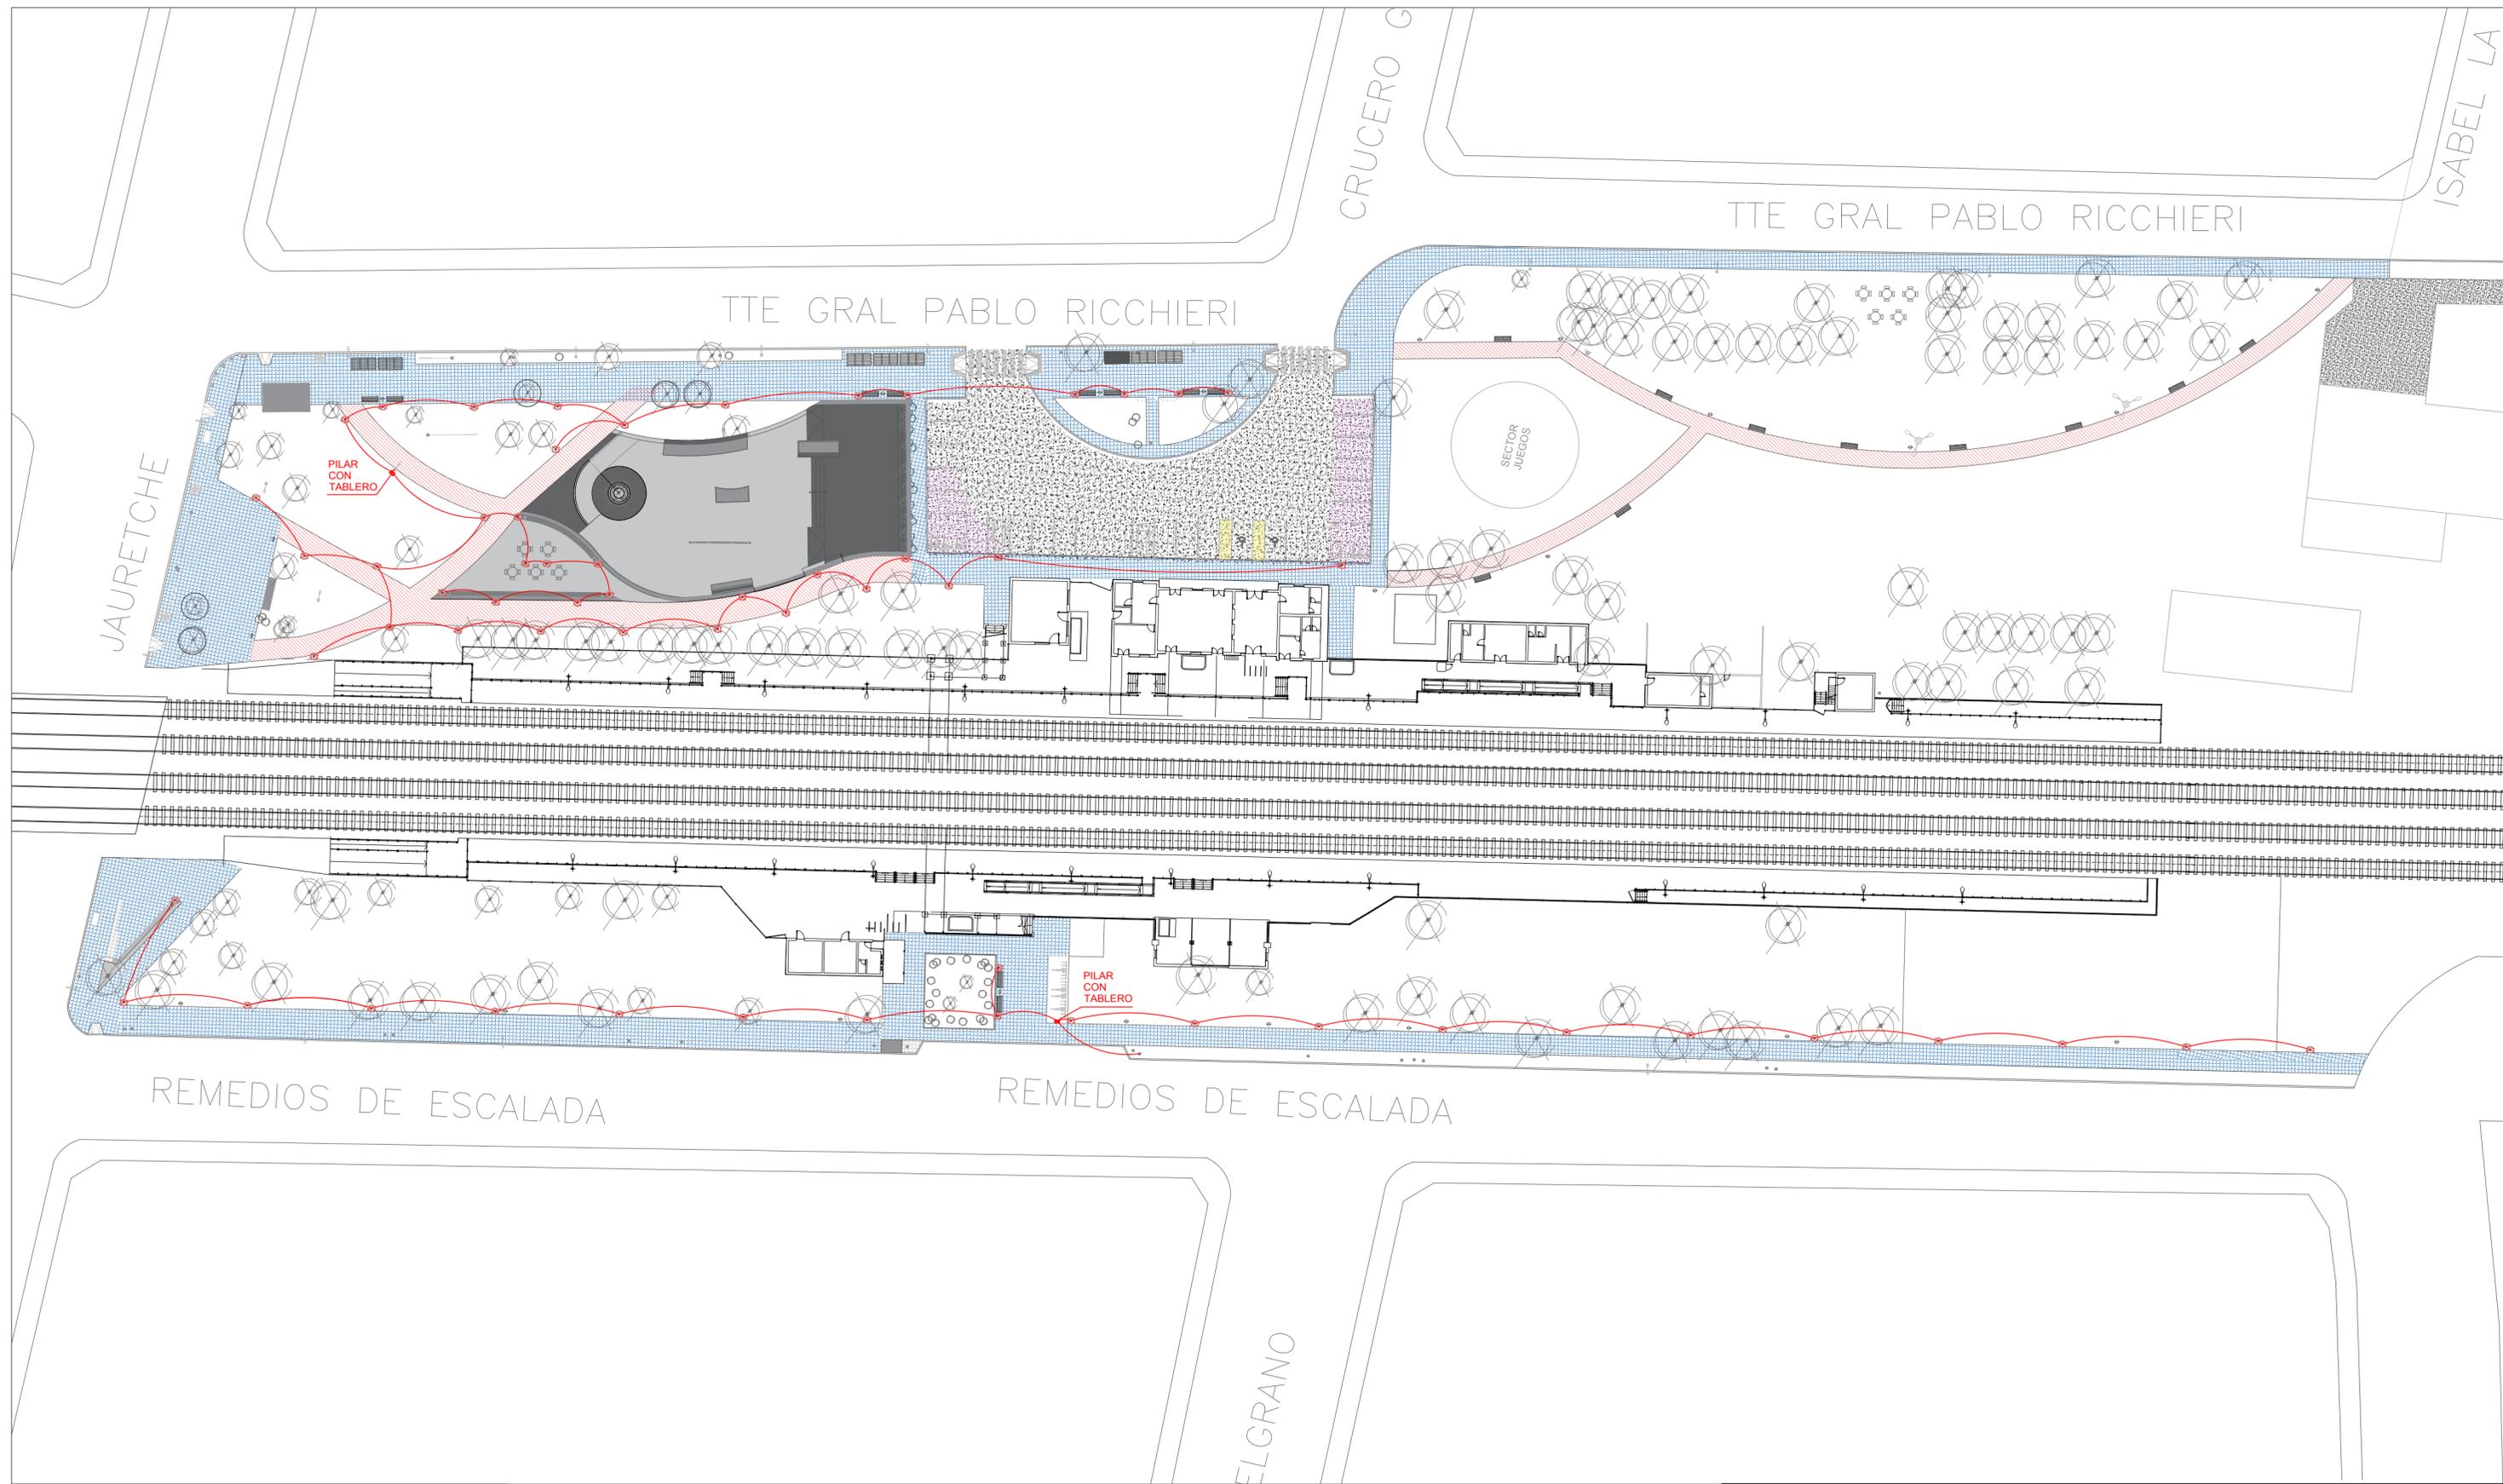

SIMBOLOGIA

	SOLADO LOSETAS GRANITICAS
	SOLADO HORMIGÓN PEINADO
	SOLADO CEMENTO ALISADO
	SOLADO PAVIM. ASFALT. (A REPARAR) (A CONSTRUIR)

	LUMINARIA PEATONAL TIPO FAROLA
--	-----------------------------------

*Lo indicado en este plano se complementa con los pliegos de especificaciones técnicas particulares y generales.
Las medidas consignadas en el mismo deberán verificarse in situ.*



Subgerencia de Infraestructura Obras e Ingeniería
Fecha: 12/2020
Dibujó: Leonardo L. Foglia
Proyectó: Aylén Rico
Revisó:

OBRA: PUESTA EN VALOR ESTACION HURLINGHAM
PLANO: ESQUEMA DE UBICACION Y CONEXION DE FAROLAS PEATONALES

TRENES ARGENTINOS OPERACIONES
Línea San Martín
Escala: 1 : 500 Revisión: 03
Plano No: LSM-VO-ET-016-PL07

GALIBO INFERIOR OBRA FIJA

MEDIDAS EN mm

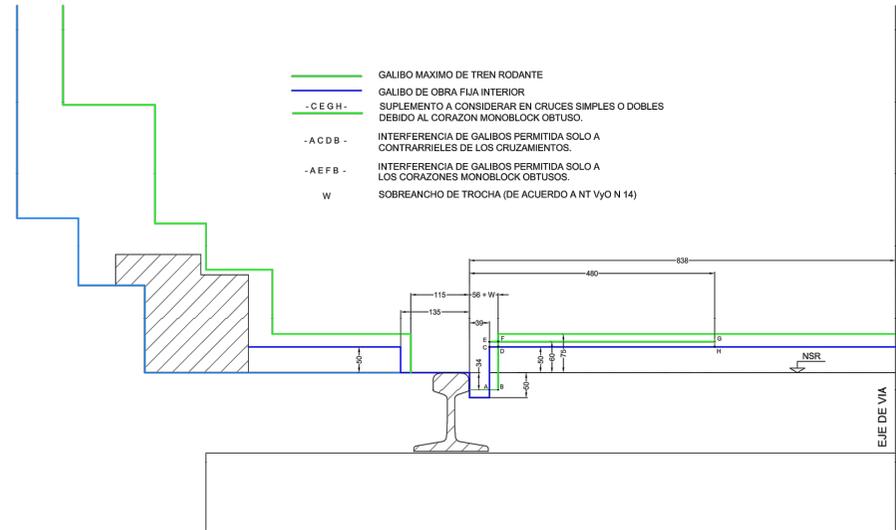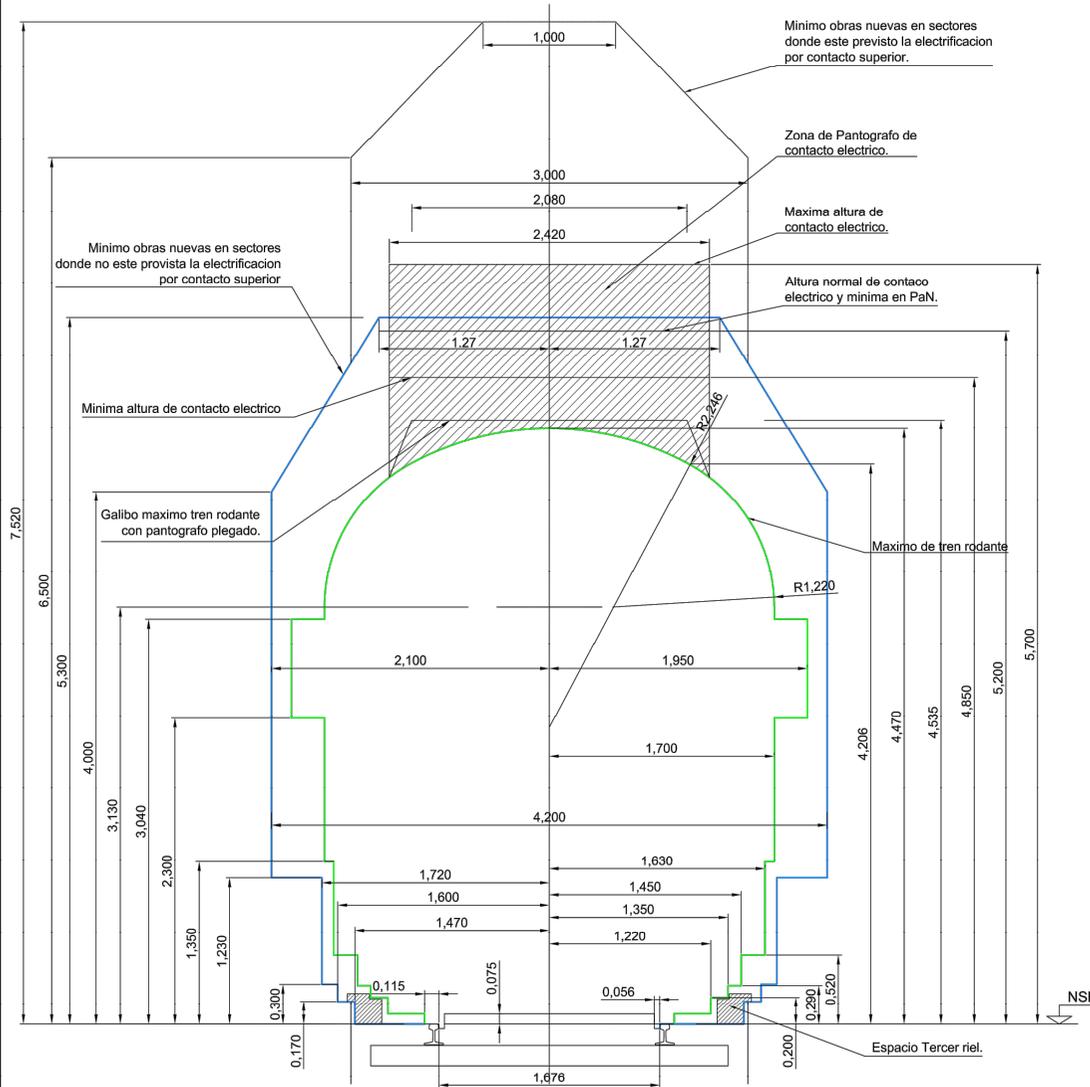

ANTECEDENTES:

- SUBCOMISION TECNICA FERROCARRILES - VYO.
- ACTA N 2/55 Y 7/55 - PLANO N FFAA/10 Y 10A.
- ACTA N 6/58 - PLANO N FFAA/10B PLANO NEFA 604/1
- PLANO C 1326/1A DEL FC. MITRE REEMPLAZADO LUEGO POR EL PLANO GVO-560 SEGUN DECRETO N 2380 DEL 27/03/53.
- EL PRESENTE PLANO ANULA Y REEMPLAZA AL GVO-3048.

NOTAS:

- DENTRO DE LAS ESTACIONES Y LUGARES CON SENALAMIENTO ELECTRICOS PREVISTO, LA SEPARACION MINIMA ENTRE EJES DE VIAS SERA DE 4.50 m.
- LOS CRUCES FERROVIALES EN DISTINTO NIVEL SE RIGEN POR LAS NORMAS DE LA RESOLUCION SETOP 7/81 - DECRETO 747/88.
- LOS CRUCES O INSTALACIONES DE PARTICULARES PARA CONDUCCION DE ENERGIA ELECTRICA O DE COMUNICACIONES SE RIGEN POR LAS NORMAS ESTABLECIDAS EN EL DECRETO N 9254/72.
- LOS GALIBOS ESTABLECIDOS CORRESPONDEN A VIA RECTA, PARA VIA CURVA Y PARA CADA CASO EN PARTICULAR SE DEBERA ESTUDIAR EL GALIBO MINIMO DE OBRA QUE CORRESPONDA A LAS CARACTERISTICAS DE LA CURVA Y VEHICULOS.
- ANCHO MAXIMO DEL PANTOGRAFO 1,880 m.
- EL GALIBO MAXIMO DE TREN RODANTE CON PANTOGRAFO PLEGADO ES VALIDO ESTE O NO LA VIA ELECTRIFICADA.
- EN EL CASO DE PUENTE DE USO PEATONAL EXCLUSIVO SE RESPETARA LA NORMA DE LA RESOLUCION SETOP 7/81 CUANDO LA VIA SEA ELECTRIFICADA Y CUANDO NO LO SEA SE RESPETARA EL GALIBO DE OBRA FIJA.
- EL MAXIMO DE TREN RODANTE NO DEBE EXCEDERSE CUALQUIERA SEA EL ESTADO DE MOVIMIENTO DEL VEHICULO.

SUBGERENCIA DE INFRAESTRUCTURA OBRAS E INGENIERIA

OBRA:

Gálbo max. de trenes y min. de obras en vías comunes

PLANO TIPO:

GALIBO TROCHA ANCHA

Trenes Argentinos
Operadora Ferroviaria

Línea San Martín
MEDIDAS EN M ESCALA: S/E

 TRENES ARGENTINOS OPERACIONES  Ministerio de Transporte Presidencia de la Nación	GERENCIA DE VÍA Y OBRAS	
	PUESTA EN VALOR ESTACION HURLINGHAM LINEA SAN MARTIN	Revisión 00
		LSM-VO-ET-016
		Fecha: 12/2020

OBRA:

PUESTA EN VALOR ESTACION HURLINGHAM

LÍNEA:
SAN MARTIN

ANEXO X

Relevamiento Fotográfico

 	GERENCIA DE VÍA Y OBRAS	
	PUESTA EN VALOR ESTACION HURLINGHAM LINEA SAN MARTIN	Revisión 00
		LSM-VO-ET-016
		Fecha: 12/2020
		<i>Página 1 de 9</i>


Relevamiento Fotográfico

Sector calle Remedios de Escalada (lado ascendente)





 	GERENCIA DE VÍA Y OBRAS	
	PUESTA EN VALOR ESTACION HURLINGHAM LINEA SAN MARTIN	Revisión 00
		LSM-VO-ET-016
		Fecha: 12/2020
		<i>Página 3 de 9</i>

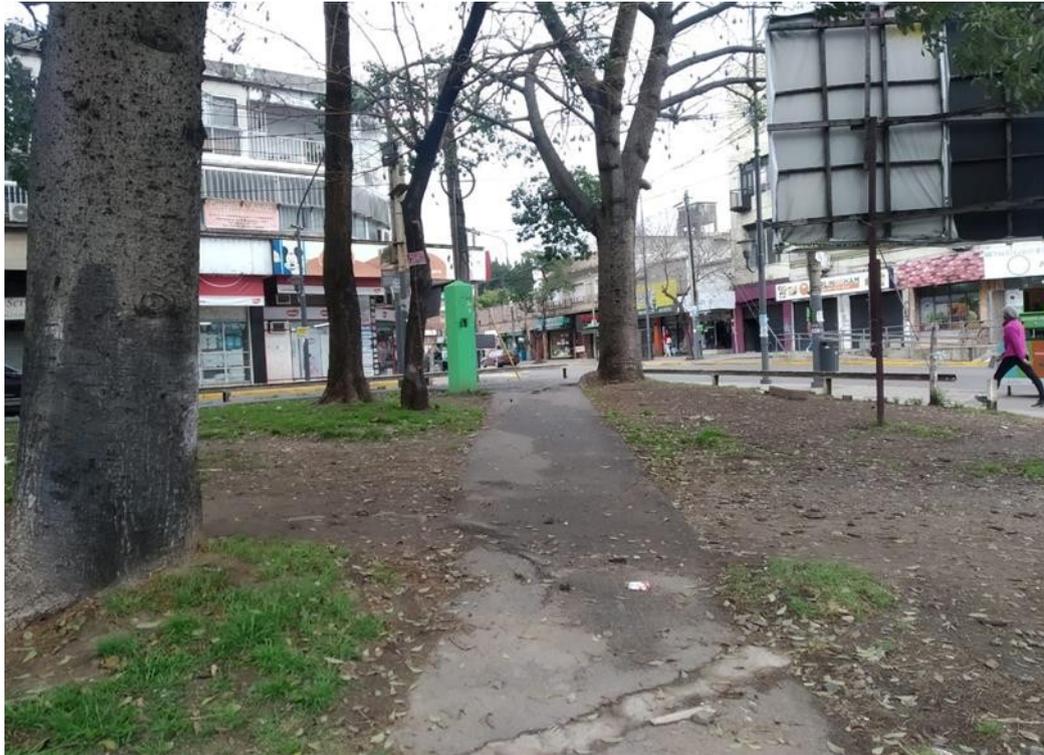

Sector calle Tte. Gral. Pablo Richieri (lado descendente)













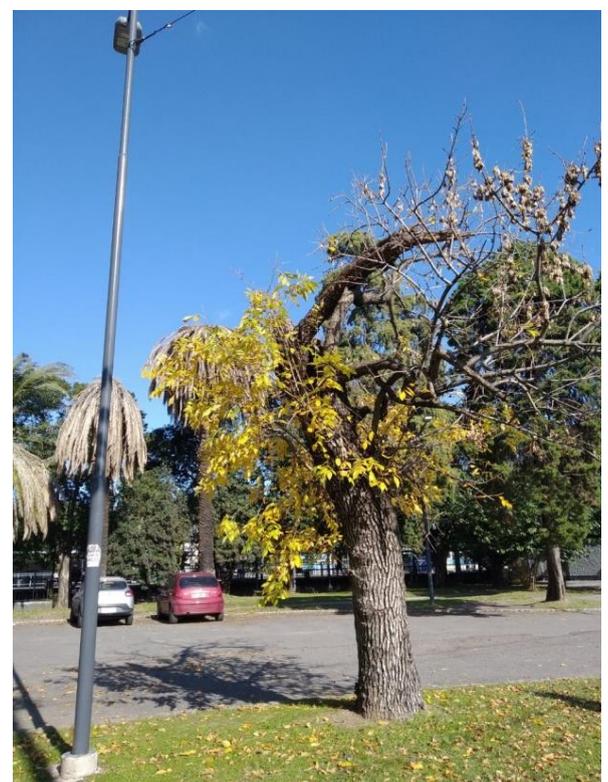

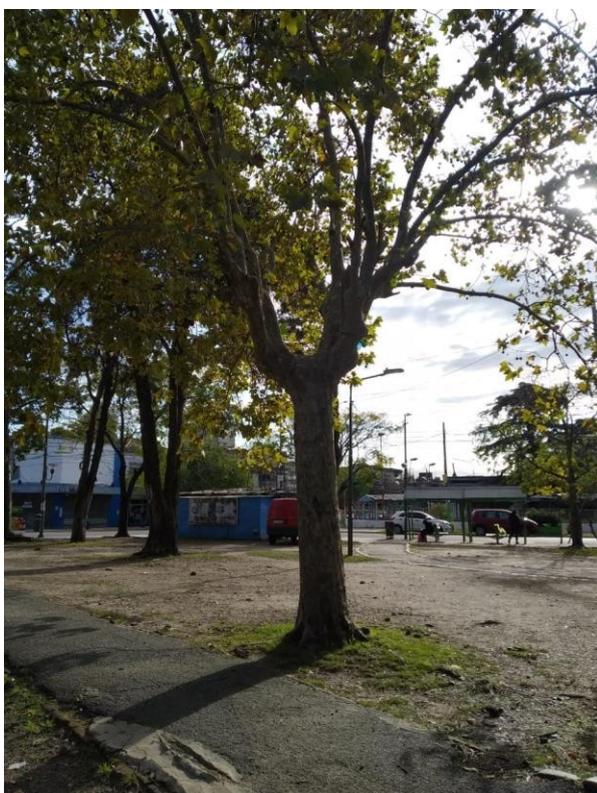



República Argentina - Poder Ejecutivo Nacional
2021 - Año de Homenaje al Premio Nobel de Medicina Dr. César Milstein

Hoja Adicional de Firmas
Pliego Especificaciones Tecnicas

Número:

Referencia: PET - PUESTA EN VALOR ESTACIÓN HURLINGHAM- LSM

El documento fue importado por el sistema GEDO con un total de 369 pagina/s.