 <p>TRENES ARGENTINOS OPERACIONES</p> <p>Ministerio de Transporte Presidencia de la Nación</p>	GERENCIA DE VÍA Y OBRAS	
	Adecuación de Apeaderos Ramales Diésel – Línea Sarmiento	Revisión 00
		SA-VO-ET-68
		Fecha: 02/2020
		Página 1 de 83

ESPECIFICACIONES TÉCNICAS PARTICULARES

OBRA:

ADECUACIÓN DE APEADEROS RAMALES DIESEL

LÍNEA:

SARMIENTO

Ramales: Merlo – Lobos
Moreno - Mercedes

	ELABORÓ	REVISÓ	APROBÓ
NOMBRE			
FIRMA			
FECHA			

Contenido



Artículo 1°.-	Objeto.....	10
Artículo 2°.-	Alcance de los Trabajos	10
Artículo 3°.-	Personal del CONTRATISTA en Obra – Dotación	11
Artículo 4°.-	Sistemas de contratación	12
Artículo 5°.-	Forma de Cotización	13
Artículo 6°.-	Requisitos de la Oferta y Exigencias Administrativas.....	13
Artículo 7°.-	Plazo de Obra	14
Artículo 8°.-	Normas y Especificaciones a considerar	14
Artículo 9°.-	Medidas de Seguridad en los Lugares de Trabajo.....	15
Artículo 10°.-	Metodología de Trabajo	15
10.1.-	Depósito de materiales, herramientas y equipos	16
10.2.-	Seguridad operativa	16
10.3.-	Alumbrado en los lugares de trabajo	16
10.4.-	Limpieza, extracciones y remociones	16
10.5.-	Materiales	16
10.6.-	Equipos, máquinas, herramientas	17
10.7.-	Cerco, vallado, protecciones, pasarelas públicas, señalizaciones, desvíos, sistema de información a usuarios, etc.	17
Artículo 11°.-	Horario de Trabajo	17
Artículo 12°.-	Control de los Trabajos	18
Artículo 13°.-	Lugar de Ejecución de los Trabajos	19
Artículo 14°.-	Conocimiento de la Obra	19
Artículo 15°.-	Manejo de la Obra	19
15.1.-	Obrador.....	19
15.2.-	Manejo de Materiales	20
15.3.-	Abastecimiento de Materiales	21
15.4.-	Movimiento de Materiales.....	21
15.5.-	Marcas de Materiales	21
15.6.-	Trámites, Gestiones y Permiso.....	21
15.7.-	Iluminación y Fuerza Motriz.....	21
15.8.-	Acta de Constatación	22

15.9.-	Responsabilidad por Elementos de la Obra	22
15.10.-	Andamios	22
15.11.-	Protección del Entorno	23
Artículo 16°.-	Representante Técnico	24
Artículo 17°.-	Provisiones para Obrador	24
Artículo 18°.-	Limpieza de Obra	25
18.1.-	Limpieza periódica de obra	25
18.2.-	Limpieza final de obra	26
Artículo 19°.-	Documentación de Final de Obra.....	26
Artículo 20°.-	Garantía Técnica y Vicios Ocultos	26
20.1.-	Recepción provisoria.....	26
20.2.-	Recepción definitiva	27
Artículo 21°.-	Medición y Certificación	27
Artículo 22°.-	Descripción de los Trabajos.....	27
22.1.-	Trabajos Preliminares	28
22.1.1.-	Obrador, Cartel de obra, Vallado y Señalética.....	28
22.1.2.-	Proyecto Ejecutivo y Memoria Técnica. Incluye replanteo	28
<p>Previo al inicio de los trabajos, la CONTRATISTA deberá presentar el Proyecto Ejecutivo de las tareas a ejecutar. Para ello, deberá realizar un relevamiento pormenorizado del estado actual del edificio y de los lugares a intervenir, de manera tal de adecuar la Memoria Descriptiva presentada en instancia de Oferta a las singularidades que se evidencien.....</p>		
22.2	Desmante / Demolición	29
22.2.1	Demolición de losetas premoldeadas / pavimento en paso peatonal. 30	
22.2.2	Desmante de local sanitario interior completo.	30
22.2.3	Desmante de Office.....	31
22.2.4	Desmante de columna de iluminación existente.....	31
22.2.5	Demolición de contrapiso de Hormigón Armado.....	31
22.2.6	Desmante de revestimiento en locales húmedos.	31
22.2.7	Desmante de refugio metálico existente completo.....	31
22.2.8	Desmalezado.	31

22.2.9	Poda y retiro de especies arbóreas.....	32
22.3	Cuadro de Estación.....	32
22.3.1	Cerco perimetral.....	32
22.3.2	Ejecución de Pilar Eléctrico.....	32
22.3.3	Nuevo medidor eléctrico.....	33
22.3.4	Acometida eléctrica aérea.....	33
22.3.5	Acometida eléctrica soterrada.....	33
22.3.6	Desobstrucción de guardagigante existente.....	33
22.3.7	Provisión y colocación de cartelería institucional.....	33
22.3.8	Provisión y colocación de Totem.....	34
22.3.9	Restauración de tótem existente.....	35
22.3.10	Restauración de mástil existente.....	35
22.3.11	Provisión y entrega de Bandera Argentina.....	36
22.3.12	Bolardos.....	36
22.3.13	Parquización.....	36
22.4	Andén.....	37
22.4.1	Provisión y colocación de columna de iluminación. Incluye pescante, puesta a tierra y pintura.....	37
22.4.2	Adecuación de columna de iluminación existente. Incluye pescante, puesta a tierra y cámara.....	37
22.4.3	Provisión y colocación de artefacto tipo Strand RS160 Led o calidad superior, protección IP67, incluye fotocélula.....	37
22.4.4	Esmalte sintético en columnas de iluminación.....	38
22.4.5	Provisión y ejecución de reja de inicio y fin de andén. Incluye pintura.	38
22.4.6	Ejecución de rampa de acceso.....	38
22.4.7	Provisión y colocación de barandas. Incluye pintura.....	39
22.4.8	Provisión y colocación de laberinto. Incluye pintura.....	39
22.4.9	Provisión y colocación de solado háptico reglamentario 30x30cm. Incluye pastina.....	41
22.4.10	Provisión y colocación de banco premoldeado de hormigón.....	41
22.4.11	Adecuación de banco premoldeado de hormigón.....	42

22.5	Vía	43
22.5.1	Cerco de entrevía.....	43
22.5.2	Provisión y colocación de losetas premoldeadas en paso peatonal. 43	
22.6	Edificio de Estación.....	44
22.6.1	Ladrillo cerámico hueco 12cm.....	44
22.6.2	Hidrolavado a baja presión.....	44
22.6.3	Retiro de material flojo.	45
22.6.4	Jaharro exterior hidrófugo	45
22.6.5	Enlucido exterior.	45
22.6.6	Jaharro interior.	46
22.6.7	Enlucido interior.	46
22.6.8	Cajón hidrófugo en muros.	46
22.6.9	Azotado bajo revestimiento sanitario.....	46
22.6.10	Revestimiento cerámico tipo Cerro Negro Aspen Brillante (30x60cm) o similar calidad superior.....	46
22.6.11	Provisión y colocación de cantoneras.....	47
	En todas las aristas vivas verticales de locales sanitarios que puedan sufrir deterioro se deberán colocar ángulos tapacantos (cantonera) de aluminio, color blanco mate tipo Atrim modelo 1903. Espesor: 16mm. Ancho: 16mm. Altura: 2.80mts.	47
22.6.12	Tratamiento para humedad ascendente.....	47
22.6.13	Contrapiso de hormigón de cascotes s/suelo 8cm.....	48
22.6.14	Hormigón de arcilla expandida en locales sanitarios.	48
22.6.15	Carpeta de nivelación bajo mosaico.....	48
22.6.16	Provisión y colocación de mosaico granítico 40x40 tipo Blangino color Gris Bardiglio oscuro o similar calidad superior.	48
22.6.17	Pulido y lustrado de solados de madera existente.....	49
22.6.18	Provisión y colocación de zócalo de madera lustrada (h: 0.07mts). 49	
22.6.19	Provisión y colocación de zócalo de mosaico granítico (h: 0.07mts). 49	
22.6.20	Cielorraso suspendido de placa de roca de yeso junta tomada.	49


22.6.21	Cielorraso suspendido de placa de roca de yeso hidrófuga.....	49
22.6.22	Provisión y colocación de puerta de abrir de 2 hojas de madera ídem existente.....	49
22.6.23	Provisión y colocación de ventana de abrir y postigo de madera ídem existente.....	50
22.6.24	Provisión y colocación de puerta de abrir de 1 hoja de chapa...50	
22.6.25	Provisión y colocación de ventana batiente.....	50
22.6.26	Restauración de carpintería existente.	51
22.6.27	Provisión y colocación de cubierta metálica completa. Incluye aislaciones.	51
22.6.28	Provisión y colocación de cubierta de chapa y estructura metálica. 52	
22.6.29	Cerramiento ornamental de madera.....	52
22.6.30	Provisión y colocación de membrana asfáltica.	53
22.6.31	Reparación de cubierta existente.	53
22.6.32	Provisión y colocación de canaleta de chapa de zinc prepintada.53	
22.6.33	Provisión y colocación de bajadas pluviales.....	53
22.6.34	Instalación cloacal (desagüe primario, secundario, ventilaciones y accesorios).....	53
22.6.35	Provisión e instalación de biodigestor.....	56
22.6.36	Entubamiento sanitario en zanjeo existente.	56
22.6.37	Provisión y colocación de Tanque de Reserva de 1000lts. Incluye colector, bajadas de alimentación y accesorios.....	56
22.6.38	Provisión y distribución de agua fría.....	57
22.6.39	Provisión y colocación de mueble bajo mesada.	58
22.6.40	Provisión y colocación de mueble alacena.	58
22.6.41	Provisión e instalación de inodoro pedestal de loza (Incluye válvula de descarga, tecla, tapa y asiento) tipo Ferrum línea Andina o superior.....	58
22.6.42	Provisión y colocación de mesada de granito con zócalo y frentín. Incluye traforos.....	59
22.6.45	Bacha Johnson Acero OV 370L.	59
22.6.46	Grifería FV Pressmatic 0361.	59
22.6.47	Porta rollo de papel higiénico.	60

 	GERENCIA DE VÍA Y OBRAS	
	Adecuación de Apeaderos Ramales Diésel – Línea Sarmiento	Revisión 00
		SA-VO-ET-68
		Fecha: 02/2020
		Página 7 de 83

22.6.48	Dispenser jabón líquido para manos.....	60
22.6.49	Dispenser de toallas de papel.....	60
22.6.50	Perchero.....	60
22.6.51	Provisión y colocación de espejo 6mm, incluye set de grampas, cinta doble contacto y silicona para colocación.....	60
22.6.52	Conjunto baño discapacitados tipo Ferrum o calidad superior...	60
22.6.53	Provisión y colocación de rejilla guardaganados. Incluye provisión de marco en perfil ángulo.....	61
22.6.54	Ejecución de vereda perimetral exterior.....	61
22.6.55	Provisión y colocación de tablero eléctrico. Incluye cableado....	61
22.6.56	Revisión y adecuación de tablero eléctrico e instalación existente. 62	
22.6.57	Instalaciones eléctricas de primera calidad, bocas, conducto unipolar, material y mano de obra sin colocación de artefactos.	64
22.6.58	Provisión y colocación de artefacto de iluminación tipo Lucciola modelo Evoluzione Led o calidad superior.....	64
22.6.59	Provisión y colocación de artefacto de iluminación tipo Lucciola modelo Planet o calidad superior.....	65
22.6.60	Provisión y colocación de artefacto de iluminación led tipo Lucciola marea o calidad superior.....	65
22.6.61	Puesto de 220V doble con tomas.....	66
22.6.62	Tomacorrientes uso especial 15A.....	66
22.6.63	Látex mate interior blanco (enduido completo, 1 mano de fijador y 2 manos de pintura).....	68
22.6.64	Látex cielorraso (enduido completo, 1 mano de fijador y 2 de pintura). 68	
22.6.65	Látex cielorraso antihongos en locales húmedos (enduido completo, 1 manos de fijador y dos manos de pintura).....	69
22.6.66	Látex mate exterior.....	69
22.6.67	Esmalte sintético exterior.....	69
22.6.68	Esmalte sintético sobre cubiertas, carpinterías, herrerías y estructura metálica. Incluye convertidor de óxido.....	69
22.6.69	Esmalte sintético en carpinterías y aleros de madera. Incluye masillado.....	70

22.6.70	Pintura tipo epoxy en pisos y alzadas de escalones.....	70
22.6.71	Pintura anti grafiti transparente	71
	Este ítem comprende la utilización de pintura anti grafiti como protección para superficies exteriores de estaciones, sanitarios y/o dependencias afectadas.	71
	Se utilizará pintura anti grafiti de Sherwin Williams, Ultra Protección.	71
22.6.72	Impermeabilizante siliconado para bloques de hormigón.	71
22.7	Refugio histórico	72
22.7.1	Reemplazo de machimbre y/o puntales de madera existentes..	72
22.7.2	Reemplazo de estructura de madera existente.	73
22.7.3	Jaharro + enlucido exterior.....	73
22.7.4	Esmalte sintético en madera. Incluye masillado.	73
22.7.5	Látex acrílico en exteriores. Incluye fijador y enduido.....	74
22.7.6	Esmalte sintético sobre estructura metálica. Incluye convertidor de óxido.	74
22.7.7	Esmalte sintético en cubiertas metálicas.	74
22.7.8	Provisión y colocación de artefactos tipo Lucciola Marea led o calidad superior.....	74
22.8	Refugio metálico	75
22.8.1	Provisión y colocación de refugio metálico completo de 5 módulos en andén (incluye estructura, asientos, barral lumbar, iluminación).75	
22.8.2	Adecuación de apoyo isquiático existente.	81
22.8.3	Provisión y colocación de alero metálico completo.....	82
22.8.4	Pintura completa.	82
Artículo 23°.-	Redeterminación de Precios	82
Anexos y Planos.....		83
1.	Anexo I: Planilla de Cotización	83
2.	Anexo II: Planos de Arquitectura y Detalles.....	83
3.	Anexo III: Diseño Cartel de Obra.....	83
4.	Anexo IV: Planilla Modelo de Análisis de Precios	83
5.	Anexo V: Normas Operativas de Seg e Higiene	83
6.	Anexo VI: Especificaciones Técnicas Generales para Obras Civiles.....	83
7.	Anexo VII: Formula de Redeterminación	83

8.	Anexo VIII: Manual de Redeterminación de Precios	83
9.	Anexo IX: Logo Institucional	83
10.	Anexo X: Totem Institucional	83
11.	Anexo XI: Planilla de Tareas	83
12.	Anexo XII: Fotos ilustrativas	83

 <p>TRENES ARGENTINOS OPERACIONES</p> <p>Ministerio de Transporte Presidencia de la Nación</p>	GERENCIA DE VÍA Y OBRAS	
	Adecuación de Apeaderos Ramales Diésel – Línea Sarmiento	Revisión 00
		SA-VO-ET-68
		Fecha: 02/2020
		Página 10 de 83

Artículo 1°.- Objeto

La presente documentación define las Especificaciones Técnicas, las cuales junto al Pliego de Condiciones Generales y demás documentos que conforman la presente Licitación rigen los trabajos de realización de “ADECUACIÓN DE APEADEROS RAMALES DIESEL” de Línea Sarmiento, pertenecientes a los ramales Merlo – Lobos y Moreno - Mercedes respectivamente. A saber:

Renglón 1:

- Hornos : Ramal Merlo Lobos
- Speratti : Ramal Merlo Lobos
- Zapiola : Ramal Merlo Lobos

Renglón 2

- La Reja : Ramal Moreno Mercedes
- Francisco Alvarez : Ramal Moreno Mercedes
- Ing. P.P. Marín : Ramal Moreno Mercedes

Renglón 3

- Jauregui : Ramal Moreno Mercedes
- Olivera : Ramal Moreno Mercedes
- Gowland : Ramal Moreno Mercedes

La finalidad de los trabajos es refuncionalizar áreas exteriores, andenes y realzar condiciones edilicias, generando espacios acordes para el usufructo de las estaciones y apeaderos afectados, optimizando su estado y seguridad.

Actualmente estas mismas presentan condiciones civiles deficientes o inconclusas que deben ser acondicionadas.


Para el desarrollo de las tareas se partirá de la premisa de respetar, conservar y resguardar la integridad y rasgos arquitectónicos distintivos de cada sitio.

La mencionada provisión comprende la mano de obra, materiales, herramental, equipos, y todo elemento que resulte necesario para la ejecución de los trabajos objeto de la presente especificación.

Artículo 2°.- Alcance de los Trabajos

Las tareas a realizar se pueden extractar de la siguiente manera:

- Desmonte de luminarias, losetas y demás elementos en mal estado.
- Movimiento y nivelación de suelos interiores y exteriores.
- Cercar cuadros de Estación, áreas próximas y entrevías.

 <p>TRENES ARGENTINOS OPERACIONES</p> <p>Ministerio de Transporte Presidencia de la Nación</p>	GERENCIA DE VÍA Y OBRAS	
	Adecuación de Apeaderos Ramales Diésel – Línea Sarmiento	Revisión 00
		SA-VO-ET-68
		Fecha: 02/2020
		Página 11 de 83

- Puesta en valor de fachadas de inmuebles existentes.
- Remodelación y adecuación de locales existentes como Oficinas, Salas de espera, Refugios, Sanitarios privados y públicos.
- Ejecución de pasos a nivel peatonal.
- Completamiento de accesos, rampas y rejas.
- Adecuación, completamiento y/o provisión de refugios.
- Proyecto y tendido de nuevas instalaciones. A saber: sanitarias, pluviales, eléctricas, Conexión y adecuación de tendido de redes maestras existentes, respectivamente.
- Tramitación y ejecución de nuevos pilares eléctricos y medidos correspondientes.
- Adecuación y/o provisión de cartelería Institucional.

El detalle de las tareas de los rubros precitados se describe en el artículo 22 de la presente especificación.

Artículo 3°.- Personal del CONTRATISTA en Obra – Dotación

La CONTRATISTA deberá estar representada en Obra permanentemente hasta la finalización total de sus obligaciones contractuales, por profesionales con incumbencia al tipo de obra a ejecutarse, inscriptos en los Colegios y/o Consejos Profesionales correspondientes.

El **Representante Técnico** será responsable de avalar a la CONTRATISTA en todos los aspectos técnicos, relacionados con las Obras contratadas, así como refrendar todos los certificados de obra

El **Jefe de Obra** será responsable de coordinar y dirigir las distintas especialidades (Civil, Eléctrica, etc.); deberá atender todas las indicaciones que les sean impartidas por la Inspección de Obra. Recibir Órdenes de Servicio y tomar conocimiento de ellas; emitir Notas de Pedido de la CONTRATISTA; suscribir Actas; llevar al día y en obra toda la documentación correspondiente, la cual estará a disposición de la Inspección de Obra cuando ésta así lo solicite. Será responsable de todos los aspectos de ejecución conforme a las Órdenes de Trabajo recibidas y los Planos “Aprobados para Construcción”, desarrollo conforme a las Reglas del Arte y mantenimiento de las obras. Deberá tomar todas las medidas necesarias para la seguridad y protección de personas y bienes propios y de terceros.

A su vez el Jefe de Obra será responsable de elaborar la Documentación Ejecutiva de las Obras contratadas, compatibilizar la ingeniería de sus proveedores con los propósitos del Proyecto y suministrar en tiempo y forma los Planos Ejecutivos necesarios para el desarrollo de las Obras. Estará encargado de definir, realizar y poner a disposición de la Inspección de Obra la ingeniería de detalle, y todos los planos constructivos que componen la obra.

El personal de la CONTRATISTA deberá ser idóneo y suficiente para los trabajos a ejecutar, y la Inspección de Obra podrá solicitar el reemplazo de cualquier empleado de la CONTRATISTA que considere incompetente, o su asignación a otra tarea. Asimismo la Inspección de Obra podrá solicitar la desvinculación, a costa de la CONTRATISTA, de todo empleado de la CONTRATISTA

o sus Subcontratistas que faltare al orden, y la ampliación del plantel de personal cuando éste resultare insuficiente de acuerdo con el ritmo de avance de los trabajos.

Dotación mínima requerida:

A fin de dar cumplimiento al plazo de obra la CONTRATISTA deberá contar con una dotación mínima de personal debidamente capacitado teniendo en cuenta la magnitud, los plazos establecidos y el alcance de las tareas a realizar.

La dotación enunciada será la mínima requerida, quedando bajo responsabilidad de la CONTRATISTA la incorporación de mayor personal en función de su estimación de recursos necesarios para dar cumplimiento al alcance en las condiciones de tiempo y calidad previstas en las presentes Especificaciones Técnicas. Según el siguiente cuadro:

Cargo	Renglón 1	Renglón 2	Renglón 3
Representante Técnico	1	1	1
Jefe de Obra	3	3	3
Responsable Seguridad e Higiene	3	3	3
Capataz General	3	3	3
Responsable de Logística y Servicios Generales	3	3	3
Operarios	6 op x 3 estaciones = 18 op	6 op x 3 estaciones = 18 op	6 op x 3 estaciones = 18 op

Artículo 4°.- Sistemas de contratación

Los trabajos serán contratados por el sistema “Ajuste Alzado” en función del itemizado establecido en la Planilla de Cotización. Los precios cotizados serán considerados a todos los efectos fijos e inamovibles. Se entenderá en consecuencia que se encuentran incluidas en el precio todas las prestaciones que, de acuerdo a su juicio y experiencia, el Oferente deberá realizar para el fiel y estricto cumplimiento de sus obligaciones, aunque las mismas no estén explicitadas en la oferta, tales como el transporte y los seguros de las mercaderías hasta el lugar de entrega.


El presente llamado se encuentra dividido en TRES (3) Renglones a los efectos de posibilitar su ejecución en los plazos necesarios y requeridos por SOF S.E., los cuales se encuentran indicados en el Artículo 7° de la presente Especificación.

Renglón 1:

- Hornos : Ramal Merlo Lobos
- Speratti : Ramal Merlo Lobos
- Zapiola : Ramal Merlo Lobos

Renglón 2

- La Reja : Ramal Moreno Mercedes
- Francisco Alvarez : Ramal Moreno Mercedes

 <p>TRENES ARGENTINOS OPERACIONES</p> <p>Ministerio de Transporte Presidencia de la Nación</p>	GERENCIA DE VÍA Y OBRAS	
	Adecuación de Apeaderos Ramales Diésel – Línea Sarmiento	Revisión 00
		SA-VO-ET-68
		Fecha: 02/2020
		Página 13 de 83

- Ing. P.P. Marín : Ramal Moreno Mercedes

Reglón 3

- Jauregui : Ramal Moreno Mercedes
- Olivera : Ramal Moreno Mercedes
- Gowland : Ramal Moreno Mercedes

Las cantidades a ejecutar de cada ítem se encuentran indicadas en las Planillas de Cotización. Sólo serán reconocidos, certificados y pagados aquellos trabajos efectivamente realizados a pedido de la Inspección de Obra, no estando obligada SOFS.E. a abonar la totalidad de los trabajos ofertados por LA CONTRATISTA.

SOF S.E. sólo abonará los trabajos efectivamente realizados y debidamente certificados, sin que LA CONTRATISTA tenga nada que reclamar cuando existan diferencias entre las cantidades ofertadas y las efectivamente requeridas y certificadas por SOF S.E.


Artículo 5°.- Forma de Cotización

Cada Oferente cotizará los ítems correspondientes a los rubros especificados en las Planillas de Cotización, que se adjunta como Anexo I a la presente Especificación. Esto incluirá la mano de obra, la totalidad de los materiales necesarios para la realización de los trabajos, todo tipo de gastos derivados de la contratación de personal, obligaciones patronales, traslado del personal, etc., con excepción del impuesto al valor agregado, el que será expresado en forma discriminada. Toda prestación no itemizada, pero necesaria para la ejecución de la obra conforme a su fin, de acuerdo a la presente especificación, deberá ser abastecida o ejecutada por la CONTRATISTA, entendiéndose que su costo está incluido en el valor total cotizado y prorrateado en los distintos rubros que integran su oferta.

Artículo 6°.- Requisitos de la Oferta y Exigencias Administrativas

La Oferta contará indefectiblemente para su análisis con los siguientes elementos:

- Memoria descriptiva de los trabajos cotizados, con indicación de marca, modelo y características de todos los materiales ofertados.
- Planilla de Cotización completada según el modelo adjunto en el Anexo I, con indicación de los precios unitarios y totales. En todos los casos, los precios deberán expresarse discriminando el Impuesto al Valor Agregado.
- Análisis de Precios completos, según planilla modelo adjunta en el Anexo V, incluyendo listado de materiales, composición de costo de Mano de Obra.
- Plan de Ejecución de las obras coherente con los plazos comprometidos en el Cronograma de Obra (Gantt). Ver Artículo 7°. Dicho Plan deberá reflejar la simultaneidad e interrelación entre los frentes de avance previstos para dar cumplimiento a los plazos establecidos.
- Nómina de Personal Técnico que estará afectado directamente a la obra (Responsable Técnico, Jefe de Obra y Responsable de HyS), acompañado del curriculum vitae que los

 <p>TRENES ARGENTINOS OPERACIONES</p> <p>Ministerio de Transporte Presidencia de la Nación</p>	GERENCIA DE VÍA Y OBRAS	
	Adecuación de Apeaderos Ramales Diésel – Línea Sarmiento	
	Revisión 00	
	SA-VO-ET-68	
		Fecha: 02/2020
		Página 14 de 83

habilite para la especialidad en la cual participen, listando los proyectos en los que se haya desempeñado.

- Organigrama de Obra Propuesto.
- Listado de equipos, máquinas y herramientas para la ejecución de la obra.
- Listado de Antecedentes en Obras de naturaleza, volumen y características similares realizadas en los últimos diez (10) años.
- La acreditación se efectuará mediante la presentación del certificado de Recepción Provisoria o Definitiva de los trabajos, junto con el último certificado de obra o certificado de medición final.

En todos los casos el Comitente se reserva el derecho de realizar las constataciones que considere necesarias.

- Certificado de visita de obra.

Artículo 7°.- Plazo de Obra


El plazo máximo previsto para la ejecución de los trabajos será de CIENTO OCHENTA (180) DIAS CORRIDOS para cada renglón, a contar desde la fecha de firma del “Acta de Inicio de Obra”. Los trabajos deberán iniciarse de manera simultánea:

En caso de Ofertar más de un renglón, el Oferente deberá demostrar en su oferta contar con los recursos necesarios para afrontar la totalidad de las tareas en los plazos previstos, detallando dotación, equipamiento, personal de coordinación y logística, etc.

Artículo 8°.- Normas y Especificaciones a considerar

Los reglamentos y normas que regirán para la presente documentación son los que a continuación se detallan:

- Características de los materiales Normas IRAM y Especificaciones Técnicas del I.N.T.I.
- Reglamento para la Ejecución de Instalaciones Eléctricas de la Asociación Electrónica Argentina -AEA – última edición aprobada en vigencia.
- Normativas del E.N. R. E. (electricidad).
- Leyes, Decretos y Ordenanzas Nacionales y Municipales correspondientes.
- Normas y reglamentos exigidos por la empresa prestataria del suministro de energía.
- Ley 24.557 Riesgos del Trabajo- Decreto Reglamentario 659/96
- Ley 25.250 Ley De Contrato de Trabajo.
- Ley Nacional de Seguridad e Higiene del Trabajo N° 19.587 del 21-04-72 y su Decreto Reglamentario N° 351/79 al que agrega en la Prov. De Buenos Aires la Ley 7.229 y Decreto 7.488/72.
- Seguridad Social (Salud y Seguridad en la Construcción).

 <p>TRENES ARGENTINOS OPERACIONES</p> <p>Ministerio de Transporte Presidencia de la Nación</p>	GERENCIA DE VÍA Y OBRAS	
	Adecuación de Apeaderos Ramales Diésel – Línea Sarmiento	Revisión 00
		SA-VO-ET-68
		Fecha: 02/2020
		Página 15 de 83

- Especificaciones Técnicas IRAM – FA.
- Reglamento Interno Técnico Operativo (R.I.T.O.).

En la eventualidad de un conflicto entre las normas citadas, o entre las normas y los requerimientos de esta especificación, deberá considerarse la interpretación más exigente. A todos los efectos, las normas citadas se consideran como formando parte de la presente Especificación y de conocimiento de la Empresa. Su cumplimiento será exigido por la Inspección de Obra.

Artículo 9°.- Medidas de Seguridad en los Lugares de Trabajo

Se tomarán las medidas necesarias para prevenir accidentes del personal, obreros o toda otra persona relacionada a la obra y/o terceros, durante la ejecución o como consecuencia de los mismos. No se permitirá dejar zanjas o pozos abiertos fuera del horario de trabajo sin la debida cobertura, a fin de proteger la caída involuntaria de personas.

Se contará con personal responsable de Higiene y Seguridad debidamente matriculado cuya visita deberá ser plasmada en una planilla la cual estará a disposición en el obrador, tanto de la Inspección de obra, como para personal de Seguridad & Higiene SOF S.E..

Se dispondrá de todos los elementos de protección personal (cascos, botines de seguridad, bandoleras, guantes, etc.) y de señalamiento reglamentario, banderines, farolas, sistemas de comunicación, etc.

Se respetará en todo el ámbito de la obra el RITO (Reglamento Interno Técnico Operativo de F.A.) como así también las Normas Operativas de Higiene, Seguridad y Medio Ambiente de SOFSE adjuntas.


La CONTRATISTA tiene la obligación de presentar, antes de dar comienzos a los trabajos en la obra, el siguiente listado de documentación referida a la seguridad de la obra, firmada por profesional competente:

- Programa de seguridad según Res. 51/97. Aprobado por ART.
- Aviso de Inicio de Obra
- Constancia de capacitación en temas generales de la obra a ejecutar.
- Constancia de entrega de elementos de protección personal y ropa de trabajo.

Artículo 10°.- Metodología de Trabajo

En todo momento, se tendrán perfectamente delimitadas las áreas de trabajo observando las normas de seguridad hacia el personal y el público.

Se garantizará la continuidad de los servicios desarrollados en la totalidad del predio en el que se implanta, tomándose las precauciones necesarias a fin de asegurar su operatividad.

 <p>TRENES ARGENTINOS OPERACIONES</p> <p>Ministerio de Transporte Presidencia de la Nación</p>	GERENCIA DE VÍA Y OBRAS	
	Adecuación de Apeaderos Ramales Diésel – Línea Sarmiento	
	Revisión 00	
	SA-VO-ET-68	
		Fecha: 02/2020
		Página 16 de 83

10.1.- Depósito de materiales, herramientas y equipos

Con el fin de afirmar la seguridad en la circulación y facilitar la vigilancia de los depósitos de materiales, herramientas, etc., en las proximidades del inmueble y en el predio en general se cumplirá con las prescripciones siguientes:

- El depósito de obra debe circunscribirse dentro del área delimitada por las áreas cercadas de obra.
- Las vías, sus inmediaciones, naves e inmuebles integrantes del predio, espacios de trabajo a cielo abierto, como así también los accesos y adyacencias particulares a cada uno de ellos y generales de la finca, salvo expresa aprobación de la Inspección de Obra deben quedar accesibles y transitables; los depósitos provisorios de materiales a lo largo de las vías, si no pueden suprimirse, deben librar los gálibos y ser dispuestos de tal manera que librando el mismo no puedan ocasionar daños al personal o a los usuarios, o provocar inconvenientes en la señalización.

10.2.- Seguridad operativa

El trabajo se ejecutará con los servicios ferroviarios y de tareas de mantenimiento funcionando por lo que es necesario lograr un clima de cooperación y entendimiento entre las partes. La CONTRATISTA tendrá como premisa garantizar la continuidad de los servicios y tomará las precauciones necesarias a fin de asegurar su operatividad. En todo momento, se tendrá perfectamente delimitada las áreas de trabajo observando las normas de seguridad hacia el personal del ferrocarril y el público en general, previendo la libre visibilidad de éstos respecto de la aproximación de los trenes, maquinarias y demás menesteres del sitio.

10.3.- Alumbrado en los lugares de trabajo

El alumbrado de los lugares de trabajo queda a cargo de la CONTRATISTA, ya sea para evitar accidentes en los sitios peligrosos, como para la ejecución de los trabajos nocturnos.

10.4.- Limpieza, extracciones y remociones


La CONTRATISTA limpiará y vallará la zona donde se ejecutarán las tareas de acuerdo a los sectores de intervención expresados en planos y pliegos licitatorios.

Los materiales producidos (elementos de posible reutilización) de interés para SOF S.E. serán indicados por la Inspección, transportados y depositados a costo de la CONTRATISTA en el lugar indicado oportunamente.

El producido, que no sea de interés para SOF S.E., será retirado por la CONTRATISTA fuera de la Obra y de los límites del F.C. a su exclusivo costo y de acuerdo a las normativas vigentes, sin que ello ocasione daños o perjuicios a terceros.

10.5.- Materiales

Los materiales a emplear en la ejecución de la Obra cumplirán con las normas I.R.A.M. correspondientes y serán, en todos los casos, nuevos, de la mejor calidad dentro de su respectiva clase y de marca reconocida. La CONTRATISTA pondrá a consideración de la Inspección de

 <p>TRENES ARGENTINOS OPERACIONES</p> <p>Ministerio de Transporte Presidencia de la Nación</p>	GERENCIA DE VÍA Y OBRAS	
	Adecuación de Apeaderos Ramales Diésel – Línea Sarmiento	Revisión 00
		SA-VO-ET-68
		Fecha: 02/2020
		Página 17 de 83

Obra, para su aprobación, las marcas y modelos de la totalidad de los materiales a emplear en la presente obra.

La CONTRATISTA deberá acopiar en obrador todos los materiales necesarios para los trabajos diarios programados quedando a criterio de SOFSE la aplicación de sanciones en el caso de constatarse el incumplimiento de esta premisa.

10.6.- Equipos, máquinas, herramientas

Los equipos, máquinas y herramientas requeridas para el manipuleo de los materiales y para el pronto cumplimiento de los plazos de obra, en tipo y cantidad, como así también para ejecutar todos los trabajos necesarios para la obra, deberán reunir las características que aseguren la obtención de la calidad exigida realizando las operaciones en condiciones de seguridad para la obra y el personal afectado.

10.7.- Cerco, vallado, protecciones, pasarelas públicas, señalizaciones, desvíos, sistema de información a usuarios, etc.

A los fines de delimitar la zona de obras e impedir el ingreso de toda persona ajena a la misma, garantizándose la operatividad completa del sitio, se colocarán cercos, vallados, protecciones, pasarelas para el usuario y las señalizaciones necesarias, las que serán diseñadas para su rápida remoción en el caso de trabajos que se realicen en diferentes sectores y afecten la seguridad de las personas. Es condición asegurar su estabilidad ante las inclemencias climáticas.


Los cercos serán metálicos de chapa con nervaduras longitudinales, conformando una altura no menor a 2,50m. Contarán con parantes intermedios cada 3m como refuerzo y con portones metálicos de acceso para el personal afectado a la obra. Será rechazado todo cerco que no guarde las normas de seguridad para el trabajo, o que presente montajes desprolijos o defectuosos, y todo otro vicio incompatible al sólo juicio de la Inspección de Obra.

La CONTRATISTA deberá proveer, instalar, mantener y retirar oportunamente todos los carteles que resulten necesarios para anunciar las obras en ejecución. Los carteles de anuncio de obra se emplazarán en cada una de las vías de acceso ferroviarias, viales o peatonales a la zona de obra con la anticipación y dimensiones que resulten necesarias para su correcta visualización.

Los textos, colores y tipografías de los carteles de anuncio de obra serán aprobados por la Inspección de Obra. La sujeción de los carteles será la apropiada, pudiendo exigir la Inspección de Obra medidas de sujeción adicionales. Cuando la circulación nocturna lo amerite, la Inspección de Obra podrá ordenar la iluminación de los carteles, la que correrá por cuenta de la CONTRATISTA.

Artículo 11°.- Horario de Trabajo

Las distintas tareas se ejecutarán en horario diurno, coordinadas previamente con la inspección de SOF S.E. Si por alguna circunstancia especial debiera invadirse el gálibo ferroviario, se coordinará con la Inspección de Obra con la antelación suficiente, a fin de realizar el trabajo bajo las modalidades operativas (precauciones de vía, ventanas de trabajo, etc.) que garanticen la seguridad.

 <p>TRENES ARGENTINOS OPERACIONES</p> <p>Ministerio de Transporte Presidencia de la Nación</p>	GERENCIA DE VÍA Y OBRAS	
	Adecuación de Apeaderos Ramales Diésel – Línea Sarmiento	Revisión 00
		SA-VO-ET-68
		Fecha: 02/2020
		Página 18 de 83

Los trabajos que impliquen invasión de gálibo o interfieran con la normal operación del servicio deberán realizarse en horario nocturno o fines de semana.

Para la ejecución de trabajos en zona de vía valen todas las consideraciones que al respecto están indicadas en el RITO (Reglamento Interno Técnico Operativo de F.A.) como así también las Normas Operativas de Higiene, Seguridad y Medio Ambiente adjuntas.

Las tareas que impliquen la circulación de operarios en zona de andenes para el transporte de materiales y que sea necesario el corte del suministro eléctrico, deberán ser ejecutadas en horarios nocturnos.

Artículo 12°.- Control de los Trabajos

La CONTRATISTA implementará y mantendrá los sistemas de información actualizados de la obra, que posibiliten a la Inspección llevar un control sistemático de la obra.

Producirá a expresa solicitud de la Inspección toda la información que resulte necesaria, ya sea de carácter técnico, administrativo u operativo, estando siempre disponible para su consulta.

La Inspección tendrá libre acceso a los lugares del obrador y talleres donde se esté construyendo, instalando, fabricando, montando o reparando toda obra o material, para proceder a la fiscalización y verificación de la calidad de las tareas realizadas. Cuando dichas tareas fueran efectuadas por terceros Contratistas, o en establecimiento de terceros proveedores, la CONTRATISTA tomará los recaudos necesarios para que la Inspección tenga libre acceso a esos lugares y cuente con todas las facilidades para llevar adelante su cometido.

Cuando la Inspección constatará defectos, errores, mala calidad de los materiales o deficientes procedimientos de trabajo, podrá ordenar a la CONTRATISTA la reparación o el reemplazo de lo defectuoso, quedando a cargo de la CONTRATISTA el reemplazo del mismo.

Si la Inspección no hubiera formulado, en su oportunidad, observaciones por materiales o trabajos defectuosos, no estará implícita la aceptación de los mismos, y la Inspección podrá ordenar las correcciones o reemplazos que correspondan, en el momento de evidenciarse las deficiencias, siendo también a cargo de la CONTRATISTA el costo correspondiente.

Las comunicaciones entre la CONTRATISTA y la Inspección se realizará por medio del libro de "Notas de Pedido", y entre la Inspección de Obras y la CONTRATISTA por medio del libro de "Ordenes de Servicio", ambos libros estarán conformados por folios triplicados, estos serán provistos por la CONTRATISTA y sus hojas serán numeradas correlativamente, dichos libros permanecerán a disponibilidad de la inspección de obra.

La CONTRATISTA elaborará partes diarios de producción, los cuales deberán ser entregados diariamente a la Inspección de Obra a través de "Nota de Pedido" firmada por el Jefe de Obra. Dichos partes deberán contener todos los eventos relevantes de la jornada de trabajo, incluyendo: trabajos realizados en correlación con los ítems de certificación, listado de personal con horas trabajadas, listado de equipos utilizados, materiales consumidos, stock de materiales, listado de materiales producidos, presencia de responsable de seguridad e higiene, listado de subcontratistas presentes, condiciones climáticas, inspecciones de terceros y horas trabajadas. Mensualmente la CONTRATISTA deberá presentar un informe en el que se asentará lo siguiente:

1. Tareas desarrolladas en el mes, en relación al cronograma aprobado.
2. Consumo de materiales realizado.

3. Utilización de equipos.
4. Cantidad de personal.
5. Avances en la fabricación, reparación o instalación de equipos.
6. Cantidad y tipo de materiales producidos y lugar de acopio.
7. Detalles de las tareas en que se manifestaron problemas, o potencialmente conflictivas, y medidas adoptadas o a adoptar.
8. Días de lluvia y comprobantes de partes meteorológicos.
9. Todo otro tipo de datos que sirvan para un mejor entendimiento, seguimiento y control de los trabajos.
10. Recopilación de Partes diarios

Artículo 13°.- Lugar de Ejecución de los Trabajos

Los trabajos se realizarán en el ámbito de las Estaciones de servicios Diesel: Hornos, Speratti, Zapiola, La Reja, Francisco Alvarez, Ing. P.P Marín, Jauregui, Olivera y Gowland, pertenecientes a la Línea Sarmiento.



Artículo 14°.- Conocimiento de la Obra

Los oferentes deberán inspeccionar las características y estado de las instalaciones así como la magnitud e índole de las tareas que eventualmente se pudieran realizar.

Se considera que en su visita al lugar de la obra, el Oferente ha podido conocer el estado en que se encuentra la misma y que por lo tanto su oferta incluye todas las restauraciones y reparaciones necesarias de acuerdo con las reglas del arte, aunque no se mencionen en la documentación de la presente licitación.


El Oferente deberá tomar las provisiones necesarias a los efectos de un cabal conocimiento del estado en que pueden encontrarse las construcciones a intervenir. Este conocimiento de la obra es fundamental dado que en base al mismo se deberá ejecutar el presupuesto.

El Oferente deberá obtener un **certificado que acredite su visita a la obra**, dicho certificado deberá adjuntarse a las ofertas que se presenten en la propuesta licitatoria.

Artículo 15°.- Manejo de la Obra

15.1.- Obrador

La CONTRATISTA preverá el montaje de los obradores y depósitos que el normal desarrollo de la obra requiera.

 <p>TRENES ARGENTINOS OPERACIONES</p> <p>Ministerio de Transporte Presidencia de la Nación</p>	GERENCIA DE VÍA Y OBRAS	
	Adecuación de Apeaderos Ramales Diésel – Línea Sarmiento	Revisión 00
		SA-VO-ET-68
		Fecha: 02/2020
		Página 20 de 83

La CONTRATISTA se obliga a mantenerlos en buenas condiciones de conservación y limpieza. El costo de la provisión y/o construcción de los obradores y depósitos provisionales estará a exclusivo cargo de la CONTRATISTA, quien deberá presentar a la Inspección de Obra la documentación de detalle que permita su evaluación y, eventual aprobación previa.

No se autoriza el uso de otros sectores de edificios distintos a obradores y/o depósitos para colocar materiales, equipos o instalaciones.

La CONTRATISTA será el único responsable de la seguridad de la totalidad de los ámbitos destinados a obradores y depósitos. El depósito de materiales contará con un área especial destinada al guardado de materiales originales retirados de la obra (carpinterías, etc.) que deban ser intervenidos y/o recolocados durante los trabajos.

La CONTRATISTA será pleno y único responsable por la salvaguarda de los elementos y materiales allí colocados, haciéndose cargo de su reposición, al margen de las multas que pudieran corresponderle.

En el interior de dicho depósito se evitará la acumulación de residuos, la incidencia de la luz solar directa, la humedad, las filtraciones y toda situación que pueda dañar a cualquiera de los materiales guardados allí.

15.2.- Manejo de Materiales


Todos los materiales a usarse en los trabajos mencionados en esta obra, responderán a las especificaciones técnicas incluidas en cada uno de los rubros correspondientes y consecuentemente a las normas IRAM.

La calidad y eficacia de los materiales, elementos y equipos, cumplirán con las condiciones de perfecta funcionalidad y de acabado, no admitiéndose deficiencias de ningún tipo por eventuales omisiones, errores o discrepancias en la documentación respectiva. La responsabilidad sobre dichos términos correrá a cargo de la CONTRATISTA. Dada la complejidad de tareas que intervienen en el proceso de la obra, la CONTRATISTA deberá contar con maquinarias y herramientas adecuadas y suficientes.

La totalidad de los materiales que ingresen a la obra deberán estar reconocibles y la CONTRATISTA se hará responsable por su calidad. En todos los casos en que sea posible deberá identificar procedencia, fecha de elaboración y/o de adquisición, marca, características y vencimiento de los mismos. Tan pronto como ingresen a la obra serán guardados en el depósito correspondiente.

Las pinturas, removedores, solventes, aditivos y demás productos químicos, se mantendrán en sus envases originales, tapados herméticamente y conservando los módulos de fábrica, donde se los identifique claramente.

Los productos combustibles o corrosivos se guardarán tomando las precauciones del caso e identificándolos claramente a efectos de advertir a los operarios y a terceros del peligro que representan. Las condiciones de guardado y manipulación de los mismos se ajustaran a lo previsto en las normas de seguridad vigentes para la obra.

 <p>TRENES ARGENTINOS OPERACIONES</p> <p>Ministerio de Transporte Presidencia de la Nación</p>	GERENCIA DE VÍA Y OBRAS	
	Adecuación de Apeaderos Ramales Diésel – Línea Sarmiento	Revisión 00
		SA-VO-ET-68
		Fecha: 02/2020
		Página 21 de 83

15.3.- Abastecimiento de Materiales

La CONTRATISTA tendrá siempre en obra la cantidad de materiales que se requieran para el buen desarrollo del trabajo. La Dirección de Obra queda facultada para solicitar la ampliación del stock en el momento que lo considere necesario.

15.4.- Movimiento de Materiales

El desplazamiento de materiales dentro de la obra, se realizará exclusivamente en horarios y a través de los lugares expresamente autorizados por la Inspección de Obra.

15.5.- Marcas de Materiales

Los materiales a utilizar deberán ser de primera calidad y se deberá indicar la marca, el modelo y las características técnicas del producto que cotiza.

En los casos en que se mencionen marcas en la presente especificación, lo es al solo efecto de señalar las características generales y tipologías de referencia del objeto pedido. La CONTRATISTA podrá ofrecer artículos similares de marcas alternativas, en tanto las mismas ofrezcan una calidad o características técnicas superadoras, quedando la última decisión respecto a aprobación de los materiales a cargo de la Inspección de Obra de SOF S.E.

En aquellos casos en que existan razones técnicas debidamente fundadas respecto a la elección de una marca en particular, la CONTRATISTA deberá proveer la marca especificada.

La CONTRATISTA estará obligada a utilizar métodos, equipos, herramientas y enseres que a juicio de la Inspección de Obra aseguren la buena calidad de los trabajos y su correcta terminación, sin generar daños a las partes originales del edificio.

Asimismo, empleará mano de obra calificada para cada tipo de tarea a desarrollar. La Inspección de Obra queda facultada para solicitar, a su solo juicio, la sustitución de cualquier equipo, herramienta, material, operario y/o técnico que no garantice el resultado del trabajo y/o la adecuada salvaguarda de las partes originales del edificio.


15.6.- Trámites, Gestiones y Permiso

Por su parte, la CONTRATISTA realizará las gestiones que fuesen necesarias ante las empresas de servicios y otros para el retiro y/o reacomodamiento de las redes del edificio a intervenir.

15.7.- Iluminación y Fuerza Motriz

La obtención y el consumo de la energía para la ejecución de la obra, como así también para la iluminación del cartel de obra, y la provisión de fuerza motriz para los equipos e implementos de construcción, propios y de los subcontratistas, serán costeados por la CONTRATISTA, a cuyo cargo estará el tendido de la líneas provisionarias con ajuste a las exigencias de carácter técnico reglamentarias para dichas instalaciones.

Será rechazada toda instalación que no guarde las normas de seguridad para el trabajo, o que presente tendidos desprolijos o iluminación defectuosa, y todo otro vicio incompatible al sólo juicio de la Inspección de Obra.

 <p>TRENES ARGENTINOS OPERACIONES</p> <p>Ministerio de Transporte Presidencia de la Nación</p>	GERENCIA DE VÍA Y OBRAS	
	Adecuación de Apeaderos Ramales Diésel – Línea Sarmiento	
	Revisión 00	
	SA-VO-ET-68	
		Fecha: 02/2020
		Página 22 de 83

15.8.- Acta de Constatación


Antes de iniciar cualquier trabajo (incluyendo obrador, protecciones, etc.) y a efectos de deslindar toda responsabilidad entre la CONTRATISTA y/o terceros que ocupen el edificio a refaccionar, la CONTRATISTA deberá hacer un relevamiento del estado de conservación de las partes interiores y exteriores de los sectores a intervenir. Contará con los planos, croquis, memorias descriptivas y/o fotografías que se requieran para dar cuenta de las situaciones encontradas. Dicho relevamiento deberá contar con la firma de la CONTRATISTA y la Inspección de Obra. La CONTRATISTA queda obligada a entregar los originales de toda acta de constatación o inventario de elementos o de estado de situación que se realice en el curso de la obra, a la Inspección de Obra, guardando copia para sí.

15.9.- Responsabilidad por Elementos de la Obra

La CONTRATISTA será responsable por la totalidad de los elementos existentes en el edificio y que se encuentren en él (adheridos o no), tanto al momento de iniciar la obra, como durante la misma. (Ver Ítem 15.1). Por lo expresado, deberá hacerse cargo de roturas, faltantes, o pérdidas, estando a su exclusivo cargo la reposición de los elementos en cuestión, independientemente de las multas que por tales hechos pudieran caberle.

15.10.- Andamios

En aquellos casos que no puedan ser utilizadas se requerirá la utilización de andamios. Los mismos serán del tipo fijo pre armado o de caño y nudo. El uso de uno u otro quedará sujeto a la propuesta de la CONTRATISTA y a la aprobación de la Inspección de Obra. Queda expresamente prohibido el uso de silletas o de balancines manuales. Desarrollos de alturas mayores a 6 mts en uso como plataforma de trabajo y/o para soportar cargas deberá presentarse memoria de cálculo. Los andamios fijos o móviles deberán permitir el acceso fácil, cómodo y seguro a todas y cada una de las partes a intervenir. Podrán ser móviles, con ruedas de goma. En cualquier caso cumplirán con las normas de seguridad vigentes. Los pisos operativos de los andamios serán contruidos de chapa doblada, de una resistencia suficiente como para asegurar su estabilidad y soportar las cargas a las que serán sometidos durante el desarrollo de los trabajos. Los parantes verticales no podrán apoyar en forma directa sobre los solados. Dispondrán siempre de una base metálica, la que a su vez descansará sobre un taco de madera. Tanto la base como el taco tendrán la rigidez suficiente como para asegurar una adecuada repartición de las cargas sobre la superficie de apoyo, evitando el efecto de punzonamiento. Los andamios deberán contar con las barandas y demás elementos exigidos por las normas de seguridad vigentes para el gremio de la construcción y deberán cumplir con las reglamentaciones municipales vigentes. Estarán dotados de escaleras de servicios, las que serán cómodas y seguras para permitir el eventual movimiento de operarios y técnicos de uno a otro nivel operativo, durante la intervención a desarrollar. La totalidad de los elementos que conformen las estructuras de andamios serán los que correspondan al sistema comercial elegido. No se admitirá la mezcla de elementos que

 <p>TRENES ARGENTINOS OPERACIONES</p> <p>Ministerio de Transporte Presidencia de la Nación</p>	GERENCIA DE VÍA Y OBRAS	
	Adecuación de Apeaderos Ramales Diésel – Línea Sarmiento	Revisión 00
		SA-VO-ET-68
		Fecha: 02/2020
	Página 23 de 83	

pertenezcan a sistemas distintos (siempre que no sean compatibles) ni sujeciones precarias (por ej.: las realizadas mediante ataduras de alambres).

En el montaje se evitará dejar expuestos elementos que por sus características formales (filos, bordes cortantes, etc.) puedan causar accidentes al personal o terceros. Los elementos que presenten estas características (por ej.: extremos de pernos roscados y/o tornillos) deben ser cubiertos adecuadamente (por ej.: mediante un capuchón de plástico o goma). La Inspección de Obra queda facultada para solicitar las modificaciones que crea convenientes a efectos de solucionar este tipo de inconvenientes.

Todos los elementos metálicos que conforman los andamios, al ingresar a la obra deberán estar protegidos mediante los recubrimientos adecuados (convertidor de óxido y esmalte sintético), para evitar que cualquier proceso de oxidación durante su permanencia en ella pueda alterar las superficies originales de los edificios.

La pantalla de seguridad tendrá un tramo horizontal y uno inclinado, ambos sin solución de continuidad. Serán construidos con terciado fenólico de un espesor de 20 mm.

No deben quedar espacios libres de más de 1 cm por los que puedan escaparse cascotes u otros elementos. Los tableros se fijarán mediante tornillos a la estructura de madera (tirantes) que se tomará a los parantes de andamios.

El andamio ubicado sobre las cubiertas contará con una cubierta provisoria de chapa zincada acanalada tomada a la estructura tubular mediante ganchos “J”, los que serán colocados de forma tal que garanticen la estabilidad de la cubierta.

Las chapas serán colocadas con caída hacia el exterior del edificio, con una superposición tal que evite los espacios libres por los que pueda ingresar agua de lluvia. Cuando se trate de encuentros entre distintos planos podrá admitirse que esas uniones se cierren con membrana autoadhesiva, pegada en frío.


Durante los trabajos, los pisos de tablonos se mantendrán libres de escombros, desechos, envases, herramientas u otros elementos que no sean imprescindibles para la tarea a desarrollar. Todo el andamio mantendrá, desde el comienzo hasta la completa finalización de la obra, la totalidad de los pisos operativos que correspondan.

15.11.- Protección del Entorno

Antes de dar comienzo a cualquier trabajo se protegerán las partes y/o los elementos del inmueble a intervenir que puedan ser dañados por golpes. Las protecciones serán sobrepuestas, pero aseguradas mediante el empleo de elementos de fijación no agresivos (cintas adhesivas, cuerda, etc.), de modo de evitar su caída o desplazamiento.

Las estructuras para prever golpes deben estar diseñadas especialmente. En estos casos podrá recurrirse a muelles de espuma de goma o de fibra comprimida. No se admitirá la fijación de las protecciones a las partes originales mediante elementos que puedan dañarlos, como clavos, ganchos, tornillos, etc.

Se tendrá en cuenta especialmente la protección de los pisos de madera, los calcáneos y los umbrales existentes en la obra, los que se protegerán convenientemente del polvo, mediante el empleo de mantas de polietileno o lonas. Si estas superficies son sometidas al tránsito de carretillas y /u otras tareas que impliquen una agresión mecánica, serán cubiertos además por tablonos o tableros de madera que eviten su posible deterioro.

 <p>TRENES ARGENTINOS OPERACIONES</p> <p>Ministerio de Transporte Presidencia de la Nación</p>	GERENCIA DE VÍA Y OBRAS	
	Adecuación de Apeaderos Ramales Diésel – Línea Sarmiento	Revisión 00
		SA-VO-ET-68
		Fecha: 02/2020
		Página 24 de 83

Las carretillas para el transporte de material tendrán ruedas de goma, al igual que toda maquinaria o equipo que deba ser desplazado por ellos.

Pasarelas o tarimas serán exigidas cuando sea necesario circular sobre las cubiertas del edificio, tanto antes como después de efectuar los trabajos indicados.

Artículo 16°.- Representante Técnico

El representante Técnico de la CONTRATISTA en la Obra deberá cumplir, al igual que responsable de los trabajos, los siguientes requerimientos:


Título Profesional: Ingeniero o Arquitecto Matriculado, que acredite conocimiento y capacidad para desarrollar esta actividad.

LA CONTRATISTA deberá contar, con un responsable matriculado en Higiene y Seguridad en el trabajo, cuyos datos personales, matrícula y antecedentes se acreditarán al comenzar la obra.

Artículo 17°.- Provisiones para Obrador

Para cada Renglón, la correspondiente empresa CONTRATISTA proveerá y pondrá a disposición permanente para uso de SOFS.E., dentro de los diez (10) días corridos contados desde la suscripción del Acta de Inicio de la obra, los siguientes elementos:

- Una (1) oficina tipo container para la Inspección de Obra. La misma deberá contar con mobiliario y equipamiento para 2 puestos de trabajo, incluyendo:
 - Una biblioteca
 - 2 escritorios
 - 4 sillas
 - 1 dispenser de agua fría/caliente
 - 1 Equipo de Aire acondicionado
 - Servicios de luz y wi fi incluidos
 - Una (1) computadora portátil tipo notebook, del estilo ultrabook (liviana), nueva a estrenar de igual o superior calidad a la descripta a continuación, con las siguientes características:
 - Procesador: Intel i7 o superior, 6ta generación o superior.
 - Memoria: 16Gb DDR3 o superior.
 - Disco Rígido: SSD de capacidad 512GB o superior.
 - Placa de video dedicada tipo Nvidia, de al menos 1GB de memoria
 - Pantalla: 15' pulgadas.
 - Ethernet + Wifi + Bluetooth.
 - USB 3.0.
 - Salida HDMI.
 - Batería de 9 celdas
 - Mouse óptico inalámbrico.
 - Valija de acarreo correspondiente.
 - Sistema Operativo: Windows 10 (64 bits) o superior con su respectiva licencia.
 - Microsoft Office 2010 o superior con su respectiva licencia ilimitada.
 - Antivirus NOD 32 o similar con su respectiva licencia ilimitada.
 - Garantías: 1 año.

 <p>TRENES ARGENTINOS OPERACIONES</p> <p>Ministerio de Transporte Presidencia de la Nación</p>	GERENCIA DE VÍA Y OBRAS	
	Adecuación de Apeaderos Ramales Diésel – Línea Sarmiento	Revisión 00
		SA-VO-ET-68
		Fecha: 02/2020
		Página 25 de 83

- Dos (2) Equipos de Telefonía Celular nuevo tipo Smartphone, sin uso, con un servicio habilitado con no menos de 200 minutos libres y servicio de datos ilimitado.
Los cargos por servicios de comunicaciones correrán por cuenta de la Contratista, desde la firma del Acta de Inicio hasta la Recepción Provisoria de la obra.

- Un (1) vehículo 0 km tipo utilitario homologado para mínimo cuatro (4) pasajeros, a efectos de realizar la inspección, certificación y control de la obra. Dicho vehículo deberá estar equipado como mínimo con dirección asistida, calefacción y aire acondicionado, sistema de ABS en las cuatro ruedas, cinturones inerciales para todos los pasajeros, Airbags para conductor y acompañante.
Deberá estar provisto de los accesorios necesarios para la circulación por las rutas de la provincia de Buenos Aires y Ciudad Autónoma de Buenos Aires (balizas, matafuego, apoya cabezas delanteros y traseros, linterna, chaleco reflectante, botiquín de primeros auxilios, etc.).
El mantenimiento, revisiones eventuales o de rutina, servicio de auxilio, reparaciones, provisión de combustibles y lubricantes, peajes, seguros todo riesgo sin franquicia, patentes e impuestos y todos aquellos gastos aparejados por el uso del vehículo estarán a cargo de LA CONTRATISTA, que no recibirá pago directo alguno por las obligaciones descriptas en este punto.
Deberá cumplir con los requisitos que fije el COMITENTE en cuanto a su pintura e identificación.
LA CONTRATISTA deberá proveer estos servicios referidos a la movilidad (incluyendo los gastos asociados a la misma) durante todo el plazo de la obra y hasta la suscripción de la Recepción Provisoria sin observaciones, momento en que será devuelto el vehículo.

En instancia de Recepción Provisoria estos elementos serán devueltos a la Contratista.

Se reitera que cada conjunto de provisiones previamente detalladas deberán ser entregadas por Renglón independientemente de la eventual adjudicación de más de un renglón a alguna Contratista.


Artículo 18°.- Limpieza de Obra

18.1.- Limpieza periódica de obra

Es obligación de la CONTRATISTA mantener permanentemente la Obra y el obrador con una limpieza adecuada a juicio de la Inspección y libre de residuos, evitándose así inconvenientes al personal operativo y a usuarios del servicio ferroviario.

Al finalizar la jornada, la CONTRATISTA deberá retirar todo el material producido, dejando las instalaciones limpias y ordenadas.

No se permitirá la acumulación en zonas operativas de material producido, escombros, basura, materiales y herramientas, dejando permanentemente libres los sectores mencionados.

 <p>TRENES ARGENTINOS OPERACIONES</p> <p>Ministerio de Transporte Presidencia de la Nación</p>	GERENCIA DE VÍA Y OBRAS	
	Adecuación de Apeaderos Ramales Diésel – Línea Sarmiento	
	Revisión 00	
	SA-VO-ET-68	
		Fecha: 02/2020
		Página 26 de 83

18.2.- Limpieza final de obra

Se realizará con eficacia la limpieza final de obra retirando todas las máquinas, herramientas, vallados, cercos, carteles, etc. Las zonas aledañas donde se realizaron los trabajos deben quedar libres de escombros, ramas o residuos.

Artículo 19°.- Documentación de Final de Obra

Conjuntamente con la finalización de los trabajos y previo a la solicitud del Acta de Recepción Provisoria, la CONTRATISTA entregará a la Inspección de Obra tres copias en papel firmadas por el profesional correspondiente y en formato digital (Autocad versión 2019) mediante memoria USB (pendrive) la totalidad de la documentación conforme a obra correspondiente a los trabajos realizados.

En forma conjunta se deberá entregar la totalidad de manuales de uso, garantías, certificaciones, series de identificación y demás documentación afín, encarpeta, rotulada y dividida por rubros de aplicación de todos los insumos requeridos en la presente obra.

Artículo 20°.- Garantía Técnica y Vicios Ocultos


La CONTRATISTA garantizará la buena calidad de los materiales utilizados y de los trabajos realizados por los deterioros y/o fallas que puedan sufrir por causa propia o por cualquier otra que resulte de la operación normal del servicio ferroviario. Se debe incluir en el alcance la totalidad de los insumos y consumibles necesarios para el correcto funcionamiento de la instalación durante el período de garantía.

El plazo durante el cual se otorgará la garantía será de doce (12) meses, contados a partir de la firma del Acta de Recepción Provisoria sin observaciones. Durante este período, la reparación de los deterioros y/o fallas será hecha por la CONTRATISTA a su costa. Si la Inspección interpretara que la aparición de deterioros y/o fallas ha tenido origen en algún defecto de fabricación, ejecución o instalación, se entenderá que hay vicio oculto y será de aplicación lo establecido en el artículo correspondiente con más las responsabilidades establecidas en el Código Civil.

En caso de incumplimiento de la CONTRATISTA de su obligación de reparar los deterioros y/o fallas que se produjeran durante el período de garantía en el tiempo previsto, SOF S.E. tendrá el derecho a efectuar la reparación por sí o por intermedio de terceros, recuperando los costos de todo tipo que por tal razón hubiese asumido, mediante compensación por cualquier suma que adeudare a la CONTRATISTA por cualquier motivo, o del Fondo de Reparos; ello además de aplicar la multa que corresponda. Luego de la Recepción Definitiva la CONTRATISTA será responsable en los términos de los Artículos 1273, 1274, 1275 y 1277 del Código Civil y Comercial de la Nación.

20.1.- Recepción provisoria

Una vez terminados los trabajos, se realizará una visita conjunta entre la CONTRATISTA y la Inspección de Obra y de no mediar defectos, ni imperfecciones o vicios aparentes en la ejecución de los trabajos contratados de acuerdo a la presente documentación, se procederá a recibir

 <p>TRENES ARGENTINOS OPERACIONES</p> <p>Ministerio de Transporte Presidencia de la Nación</p>	GERENCIA DE VÍA Y OBRAS	
	Adecuación de Apeaderos Ramales Diésel – Línea Sarmiento	
	Revisión 00	
	SA-VO-ET-68	
		Fecha: 02/2020
		Página 27 de 83

provisoriamente la ejecución de los trabajos mediante la firma del “ACTA DE RECEPCIÓN PROVISORIA”.

20.2.- Recepción definitiva

Una vez transcurrido el plazo de garantía y de no observarse defectos, ni imperfecciones o vicios aparentes y/u ocultos, se procederá a recibir definitivamente la ejecución de los trabajos mediante la firma del “ACTA DE RECEPCIÓN DEFINITIVA”. La CONTRATISTA deberá detallar el valor de los Bienes de Uso (Artículo 17° - Provisiones para la Inspección de Obra) que quedarán en poder del Comitente para poder ser activados dentro del Módulo de Bienes de la Empresa.

Artículo 21°.- Medición y Certificación

Mensualmente se confeccionará el Certificado de Avance de Obra por quintuplicado, de acuerdo al trabajo realizado y en base al Acta de Medición, donde constará la cantidad de trabajo ejecutado. Dicho documento se compondrá de la siguiente información:

- **Planilla Certificado:** se dividirá por ítems de cada trabajo, transcribiendo y numerando los ítems que figuran en la Planilla de Cotización de la oferta; ésta indicará el avance porcentual y el avance en pesos para cada uno de los ítems, de acuerdo a la cantidad de trabajo ejecutado.
- **Acta de medición:** se dividirá por ítems de cada trabajo, transcribiendo y numerando los ítems que figuran en la planilla de cómputo y presupuesto de la oferta; ésta indicará el avance porcentual para cada uno de los ítems, de acuerdo a la cantidad de trabajo ejecutado.
- **Informe Mensual:** descripción cualitativa del trabajo ejecutado para cada ítem de la planilla de medición, acompañado por el correspondiente relevamiento fotográfico que ilustrará el estado de la infraestructura antes y después de la ejecución de los trabajos certificados.
- **Curva de Avance:** gráfico comparativo entre trabajo proyectado y trabajo ejecutado.
- **Partes Diarios:** recopilación de partes emitidos en el mes firmado por el Jefe de Obra de acuerdo a lo expresado en el Artículo 12° - Control de los Trabajos.

La CONTRATISTA solicitará a la Inspección de Obra el modelo de certificado para su confección, el cual será posteriormente firmado por la Inspección de Obra y el Representante Técnico de la CONTRATISTA.

Artículo 22°.- Descripción de los Trabajos

Se detallan a continuación los trabajos para la “Adecuación de Estaciones y Apeaderos de Línea Sarmiento”, corriendo por cuenta de la CONTRATISTA el Proyecto Ejecutivo, el cual respetará las premisas indicadas en el presente pliego.

Queda por lo tanto totalmente aclarado que el detalle aquí suministrado tiene como objeto facilitar la lectura e interpretación del mismo a los efectos de la presentación de la oferta y la posterior ejecución de la obra.

Lo arriba mencionado no dará lugar a reclamo de ningún tipo en concepto de adicionales por omisión y/o divergencia de interpretación de alguno de los artículos de los pliegos técnicos General y Particular.

Los trabajos descriptos incluyen las tareas necesarias para la ejecución de las construcciones que se detallan.

Las tareas a ejecutar serán las siguientes:

Ítem	DESCRIPCIÓN DE TAREAS
1	TRABAJOS PRELIMINARES
2	DESMONTE / DEMOLICIÓN
3	CUADRO DE ESTACIÓN
4	ANDEN
5	VÍA
6	EDIFICIO DE ESTACIÓN
7	REFUGIO HISTÓRICO
8	REFUGIO METÁLICO

22.1.- Trabajos Preliminares

La suma de los ítems comprendidos dentro del rubro Trabajos Preliminares deberá ser menor al 5% del monto de la oferta, a saber:

- 22.1.1
- 22.1.2

22.1.1. - Obrador, Cartel de obra, Vallado y Señalética


Dicha tarea comprende el suministro de las provisiones establecidas en el Artículo 17° de las presentes ET. La entrega deberá realizarse dentro de los DIEZ (10) días corridos desde el Acta de Inicio.

En el obrador se tendrán en cuenta todas las especificaciones realizadas en el Artículo 15.1 del presente pliego.

Vallado y Señalética deberán cumplimentar las especificaciones realizadas en el Artículo 10.7 del presente pliego.

22.1.2. - Proyecto Ejecutivo y Memoria Técnica. Incluye replanteo

Previo al inicio de los trabajos, la CONTRATISTA deberá presentar el Proyecto Ejecutivo de las tareas a ejecutar. Para ello, deberá realizar un relevamiento pormenorizado del estado actual del

 <p>TRENES ARGENTINOS OPERACIONES</p> <p>Ministerio de Transporte Presidencia de la Nación</p>	GERENCIA DE VÍA Y OBRAS	
	Adecuación de Apeaderos Ramales Diésel – Línea Sarmiento	
	Revisión 00	
	SA-VO-ET-68	
		Fecha: 02/2020
		Página 29 de 83

edificio y de los lugares a intervenir, de manera tal de adecuar la Memoria Descriptiva presentada en instancia de Oferta a las singularidades que se evidencien.

La CONTRATISTA realizará el proyecto ejecutivo, la Ingeniería básica y de detalle, la provisión de todos los materiales, los equipos para el montaje, la mano de obra, la puesta en servicio y todas las tareas necesarias para que la obra cumpla con su fin, respetando todas las Normas y Reglamentaciones vigentes, expresamente indicadas para la instalación de los sistemas propuestos, de forma de obtener una instalación confiable y segura.


La CONTRATISTA deberá ejecutar el proyecto de ingeniería, y estudios y cálculos necesarios para la ejecución de la obra en su totalidad. Los cálculos serán presentados debidamente firmados por profesional matriculado y representante técnico de la empresa contratista.

Proyecto Ejecutivo: La CONTRATISTA presentará el proyecto ejecutivo a la Inspección para su aprobación y su ejecución, dicha documentación constará de:

- Planos de demolición y desmante.
- Planos de arquitectura. (Incluye un mínimo 4 (CUATRO) vistas y 3 (TRES) cortes).
- Planos de detalles constructivos.
- Proyecto de desagües, incluyendo memoria de cálculo, plano de esorrentía e instalaciones pluviales.
- Proyecto eléctrico completo.
- Proyecto de iluminación con cálculo de niveles interior / exterior.
- Proyecto de instalación sanitaria.
- Layout de canalizaciones de servicios.
- Layout de solados a proveer y ejecutar.
- Memorias de cálculo de estructuras y refuerzos o adecuaciones.
- Memoria descriptiva indicando la metodología de trabajo adoptada.
- Plan de trabajos y curva de inversión, el cual deberá incluir:
 - Detalle de Rubros y sus ítems, los cuales a su vez deberán estar desglosados en sus tareas más críticas. Dichos ítems estarán identificados por diferentes colores a los efectos de simplificar su lectura.
 - La planilla deberá estar dividida por días identificando los fines de semana, así como el inicio y fin de cada mes.
 - Programa de inversiones, sobre la base del programa de trabajos. Las inversiones serán imputadas en ese programa en correspondencia con el mes en que se ejecutan las respectivas tareas.
 - Las planillas se realizarán en el programa Excel de Microsoft, por lo que la Curva Financiera deberá estar ligada a las modificaciones que sufra el Cronograma de Tareas en forma automática.
 - Toda otra información que a juicio de la inspección resulte de importancia para definir los trabajos a realizar en la obra.

22.2 Desmante / Demolición

Comprende las demoliciones y extracciones sin excepción de todas las construcciones e instalaciones que sean necesarias de acuerdo a las necesidades y exigencias del proyecto.

 <p>TRENES ARGENTINOS OPERACIONES</p> <p>Ministerio de Transporte Presidencia de la Nación</p>	GERENCIA DE VÍA Y OBRAS	
	Adecuación de Apeaderos Ramales Diésel – Línea Sarmiento	
	Revisión 00	
	SA-VO-ET-68	
		Fecha: 02/2020
		Página 30 de 83

Previamente se ejecutarán los apuntalamientos necesarios y los que la Inspección considere oportunos.

La Contratista deberá realizar los trabajos dentro de las normas técnicas de práctica y de acuerdo a las instrucciones que le imparta la Inspección. Cumplirá con todas las ordenanzas y reglamentos en vigor y se hará directamente responsable por toda infracción efectuada durante y después de la ejecución de los trabajos.

Se deberán proveer y colocar las defensas necesarias para seguridad del personal empleado y de terceros, comprendiendo la ejecución de mamparas pantallas, vallas, etc. y cualquier otro elemento necesario que la Inspección juzgue oportuno para lograr un mayor margen de seguridad.

Será también responsabilidad de la Contratista la ejecución de todos los trabajos necesarios que garanticen la seguridad, estabilidad y protección de los sectores no afectados por las obras, debiéndose ejecutar además las reparaciones necesarias.

La Inspección determinará a su juicio los materiales producto de la demolición que quedarán en la obra, cuáles serán depositados en sitios que oportunamente se indicarán y cuáles serán retirados de la obra a exclusivo cargo del Contratista.

Todo el material producido que a criterio de la inspección de obra sea reutilizable, deberá ser retirado, cargado, transportado y descargado en el lugar indicado por la Inspección. El retiro y manipulación de los materiales mencionados se ejecutará con el mayor cuidado posible para poder ser reutilizados.

LA CONTRATISTA deberá cuantificar, clasificar y notificar a la Inspección, para hacer una entrega mensual del material producido, debiendo hacerse responsable de la custodia, trámites necesarios e integridad del material hasta su disposición final.

22.2.1 Demolición de losetas premoldeadas / pavimento en paso peatonal.

Se procederá al desmonte de losetas premoldeadas y/o pavimento en pasos peatonales existentes.

Esta tarea deberá ser coordinada con la Inspección de Obra, dado que deberá realizarse en zona de vía operativa, acordando ventanas de trabajo plausibles para ejecutar tal fin.


Los trabajos deberán quedar perfectamente terminados con sus niveles correspondientes.

Se incluye la limpieza de la zona y el retiro, carga, transporte y disposición final del material producido.

22.2.2 Desmante de local sanitario interior completo.

Se considera el desmante interior completo de los locales sanitarios existentes, incluyendo artefactos sanitarios, griferías, accesorios, tendido de instalaciones, insumos eléctricos, revestimientos, solados, cielorrasos, espejos, carpinterías interiores y todo otro elemento no detallado situado en el interior del local.

Los trabajos deberán quedar perfectamente terminados con sus niveles correspondientes. Se incluye la limpieza de la zona y el retiro, carga, transporte y disposición final del material producido.

 <p>TRENES ARGENTINOS OPERACIONES</p> <p>Ministerio de Transporte Presidencia de la Nación</p>	GERENCIA DE VÍA Y OBRAS	
	Adecuación de Apeaderos Ramales Diésel – Línea Sarmiento	
	Revisión 00	
	SA-VO-ET-68	
		Fecha: 02/2020
		Página 31 de 83

22.2.3 Desmante de Office.

Se considera el desmante completo del local, contemplando muebles tipo alacena, bajo mesada, instalaciones, revestimientos, pileta de cocina, griferías, accesorios y todo otro elemento no detallado situado en el local.

Los trabajos deberán quedar perfectamente terminados con sus niveles correspondientes. Se incluye la limpieza de la zona y el retiro, carga, transporte y disposición final del material producido.

22.2.4 Desmante de columna de iluminación existente.

Se procederá al desmante de columnas de iluminación existentes, previa aprobación de la Inspección de Obra.

Se incluye la limpieza de la zona y el retiro, carga, transporte y disposición final del material producido.

22.2.5 Demolición de contrapiso de Hormigón Armado

Se considera la demolición de contrapiso de hormigón armado existente, previa aprobación de la Inspección de Obra.

Los trabajos deberán quedar perfectamente terminados con sus niveles correspondientes.

Se incluye la limpieza de la zona y el retiro, carga, transporte y disposición final del material producido.

22.2.6 Desmante de revestimiento en locales húmedos.

Se considera la demolición completa de los revestimientos en locales húmedos existentes, previa aprobación de la Inspección de Obra.

Los trabajos deberán quedar perfectamente terminados con sus niveles correspondientes. Se incluye la limpieza de la zona y el retiro, carga, transporte y disposición final del material producido.


22.2.7 Desmante de refugio metálico existente completo.

Se considera el retiro de refugio metálico existente. Se deberá preservar la base de anclaje, de modo de no dañar ni lastimar el andén. Los orificios que quedaran deberán rellenarse respetando materialidad y acabados del andén existente.

Los trabajos deberán quedar perfectamente terminados con sus niveles correspondientes. Se incluye la limpieza de la zona y el retiro, carga, transporte y disposición final del material producido.

22.2.8 Desmalezado.

Se considera el desmalezado de las áreas próximas a los andenes, estaciones y/o refugios. Los trabajos deberán quedar perfectamente terminados con sus niveles correspondientes. Se incluye la limpieza de la zona y el retiro, carga, transporte y disposición final del material producido.

 <p>TRENES ARGENTINOS OPERACIONES</p> <p>Ministerio de Transporte Presidencia de la Nación</p>	GERENCIA DE VÍA Y OBRAS	
	Adecuación de Apeaderos Ramales Diésel – Línea Sarmiento	
	Revisión 00	
	SA-VO-ET-68	
		Fecha: 02/2020
		Página 32 de 83

22.2.9 Poda y retiro de especies arbóreas.

Se procederá a la poda y retiro de especies arbóreas que implican situaciones de peligro y/o caída sobre áreas de estación o circulaciones afines a la misma.

Se deberán considerar las protecciones, vallados y medios adecuados para realizar dicha tarea, de modo de no poder en riesgo en ningún momento al cuadro de estación ni sus usuarios.

Se incluye relleno de suelo seleccionado en el sector, la limpieza de la zona y el retiro, carga, transporte y disposición final del material producido.

22.3 Cuadro de Estación.

22.3.1 Cerco perimetral.

Comprende la provisión y colocación de cerco perimetral, sus fundaciones y anclajes, como cerramiento de cuadro de Estación o delimitación de áreas próximas a la misma.

El mismo estará materializado por tramos de rejas de 2.00 de alto, construidas según planos de detalle. Se realizarán bases de hormigón con una profundidad de 0.50mts como mínimo, según tipo de suelo, donde se harán los anclajes de las columnas y las mismas se rellenarán con hormigón.

El desarrollo del cerramiento incluye, según el caso, dos puertas doble hoja de igual sistema constructivo.

Se incluyen candados y tres juegos de llave por cada uno.

Acabado en esmalte sintético color a definir por la Inspección de obra, previa aplicación de convertidor de óxido.

22.3.2 Ejecución de Pilar Eléctrico.

La CONTRATISTA deberá realizar un pilar nuevo según la ubicación a designar por la Inspección de Obra. Se deberá regir por las normas vigentes del ENRE y deberá estar perfectamente realizado para recibir la instalación de la prestataria de energía. Las características del pilar debe adecuarse a lo exigido por la ENTIDAD AUTORIZADA, para la tarifa gestionada.

Se cotizara la provisión de los siguientes materiales:

Caja toma de material Plástico normalizada 52x42x20 cm para medición indirecta T” Marcas. CONEXTUBE, GENROD o calidad superior, con fusibles.

Gabinete Normalizado de Policarbonato para medidor marca CONEXTUBE, VARIPLAST o calidad superior.

Caño de PVC de 2” para la vinculación de los gabinetes

Caño Flexible metálico de 2” para la vinculación entre gabinetes

Caño Flexible metálico de 2” para la vinculación del gabinete con el tablero principal.

Y la nomina de cables Sintenax unipolar flexible con envoltura de protección antillana IRAM 2289

Denominación	Tipo de cable	largo	desde	Hasta
Acometida	Sintenax 3x1x35+1x16mm		Buzón Acometida	de Caja Toma
Cable Principal	Sintenax 3x1x35+1x16mm		Caja Toma	Tablero Principal

Se cotizará la obra civil y obra eléctrica necesaria para la instalación de los materiales antes mencionados según el plano de la ENTIDAD autorizada. Se contemplará la ejecución de un Nicho de 100x40x27 para la colocación del buzón de acometida a proveer.

22.3.3 Nuevo medidor eléctrico.

La CONTRATISTA deberá acompañar la instalación de un nuevo medidor eléctrico prestando su servicio con las demandas necesarias para su ejecución, de acuerdo a lo solicitado por la entidad reguladora.

Ver ítem 22.3.5

22.3.4 Acometida eléctrica aérea.

El ítem comprende el tendido de las líneas para materializar la conexión entre el tablero principal o sector de medidores y los locales mediante tendido aéreo, con cableado tipo sintenax de dimensiones según cálculo a realizar por la CONTRATISTA, previa aprobación de la Inspección de Obra.

Se incluyen los soportes, sujeciones y elementos de suspensión necesarios para lograr las alturas necesarias en todo el recorrido del tendido.

22.3.5 Acometida eléctrica soterrada.

Considera la provisión e instalación de canalizaciones de tritubos en zanja y sus correspondientes cámaras de acceso.

La zanja se realizará a una profundidad de 50 cm y se colocará una canalización de PVC tritubo o cuatritubo y cámaras de acceso de 50 x 50 cm construidas en mampostería con revoque hidrófugo interno, con tapa de chapa doblada tipo semilla de melón de 3.6 mm de espesor, con marco en hierro ángulo perimetral. Las tapas serán galvanizadas en caliente y deberán tener tiradores para poder extraerla fácilmente.

Las cajas de pase serán de tipo plásticas de 15x15.

La demolición de pisos y posterior reparación se considerará dentro del presente ítem.


22.3.6 Desobstrucción de guardaganado existente.

Se considera el vaciado y remoción completa del relleno presente en guardaganados existentes, debiéndose verificar posteriormente su libre escorrentía.

Los trabajos deberán quedar perfectamente terminados con sus niveles correspondientes. Se incluye la limpieza de la zona y el retiro, carga, transporte y disposición final del material producido.

22.3.7 Provisión y colocación de cartelería institucional.

Provisión y colocación de cartelería institucional, a saber:

 <p>TRENES ARGENTINOS OPERACIONES</p> <p>Ministerio de Transporte Presidencia de la Nación</p>	GERENCIA DE VÍA Y OBRAS	
	Adecuación de Apeaderos Ramales Diésel – Línea Sarmiento	
	Revisión 00	
	SA-VO-ET-68	
		Fecha: 02/2020
		Página 34 de 83

- Señal Comunicacional en Accesos
Dimensiones: 3800mm x 450mm
Fijación: se fijará a una estructura metálica provista por la Contratista, el cálculo de espesores deberá estar a cargo de la misma.



- Señal Comunicacional en edificio de Estación
Dimensiones: 900mm x 450mm
Fijación: se fijará a la fachada de edificios de Estación, preservando dicho soporte.



22.3.8 Provisión y colocación de Totem.


Se considera provisión y colocación de Totem Institucional de acuerdo a las especificaciones que se ilustran en documentos anexos.

La misma debe ser interpretada como un planteamiento estético, por lo tanto debe respetarse el diseño y sus proporciones sin variaciones, más que la referencia a la Estación correspondiente a instalarse.

Previamente a la fabricación de los elementos, el adjudicatario deberá verificar que los materiales a utilizar son los adecuados y garantizar la durabilidad de los mismos.

La CONTRATISTA deberá construir un prototipo modelo antes de la producción de cada elemento. En esta instancia se evaluarán tanto materiales, terminaciones y ajustes finales que serán aprobados por la Inspección de Obra.

La ingeniería será responsabilidad exclusiva de la CONTRATISTA quienes deberán realizar todo su desarrollo y además entregar planos de replanteo, cómputo, emplazamiento, detalles, memoria de cálculo de estabilidad, resistencia y anclaje a ser aprobada previamente por la I.O.

 <p>TRENES ARGENTINOS OPERACIONES</p> <p>Ministerio de Transporte Presidencia de la Nación</p>	GERENCIA DE VÍA Y OBRAS	
	Adecuación de Apeaderos Ramales Diésel – Línea Sarmiento	Revisión 00
		SA-VO-ET-68
		Fecha: 02/2020
		Página 35 de 83

La ubicación será en los accesos de las estaciones.

Anclaje: se deberá realizar una fundación de H°A° in situ, en el cual irá inserto un anclaje formado por planchuela de Fe de ½” y varillas roscadas, al cual se fijará el tótem. Dimensiones: 5000 mm x 680 mm x 280 mm.

Imagen ilustrativa de Tótem Institucional



22.3.9 Restauración de tótem existente.

Se considera la restauración de tótem institucional existente, conservando dimensiones, acabados, colores y disposición del elemento original.


Contempla pintura, vinilos, sujeciones, anclajes y todo aquello necesario para tal fin, que pudiese no estar detallado en el presente pliego.

Ver ítem 22.3.9.

22.3.10 Restauración de mástil existente.

Se procederá a recomponer el mástil existente respetando sus dimensiones, materialidad, acabados, colores y disposición. Estos lineamientos incluyen base, mástil y mecanismo elevador tipo roldana.

En ningún caso podrán realizarse las nuevas tareas sin proceder antes al retiro de partes flojas, desprendidas y/o en mal estado, como tampoco utilizarse pinturas espesas para cubrir oquedades o imperfecciones.

 <p>TRENES ARGENTINOS OPERACIONES</p> <p>Ministerio de Transporte Presidencia de la Nación</p>	GERENCIA DE VÍA Y OBRAS	
	Adecuación de Apeaderos Ramales Diésel – Línea Sarmiento	
	Revisión 00	
	SA-VO-ET-68	
		Fecha: 02/2020
		Página 36 de 83

Se deberá verificar y asegurar su anclaje al terreno.

22.3.11 Provisión y entrega de Bandera Argentina.

Provisión y entrega de Bandera Argentina (100x180cm) apta para flameo y resistente al exterior, tela poliéster 100% nylon, vista de ambos lados, costura perimetral, refuerzo en lado izquierdo con dos sogas para atar al mástil.



Imagen ilustrativa de Bandera Argentina requerida

22.3.12 Bolardos.

Se procederá a refuncionalizar los bolardos existentes los cuales fueron elaborados in situ, mediante encamisado de PVC y relleno de hormigón.


Las tareas a realizar serán:

- Disminución de altura. Se deberá reducir su altura hasta 1.00 m sobre nivel de piso.
- Retirar encamisado de PVC dejando el hormigón visto. En ningún caso podrán dejarse marcas, huellas o cortaduras sobre dicho hormigón.
- Eliminar aristas vivas. Se realizará un bisel en la circunferencia de la cara superior.
- Pintura. Se pintarán con esmalte sintético RAL 7024. Incluye fijador y previo relleno de oquedades y/u orificios que hayan quedado ocultos bajo encamisado. Antes de proceder con las tareas de pintura se deberá contar con la aprobación de la Inspección de Obra sobre los trabajos realizados anteriormente.

22.3.13 Parquización.

Comprende la provisión y colocación de Grama Bahiana en panes donde la inspección de obra lo indique.

La tarea se considerará ejecutada en forma completa cuando se pueda verificar el enraizamiento de los panes colocados y su coloración verde sin sectores con amarillentos.

 <p>TRENES ARGENTINOS OPERACIONES</p> <p>Ministerio de Transporte Presidencia de la Nación</p>	GERENCIA DE VÍA Y OBRAS	
	Adecuación de Apeaderos Ramales Diésel – Línea Sarmiento	Revisión 00
		SA-VO-ET-68
		Fecha: 02/2020
		Página 37 de 83

En todos los casos aplicables deberá utilizarse este recurso para embellecer los espacios públicos circunscriptos dentro del cuadro de Estación, como también para delimitar áreas contiguas a los senderos o vías de circulación vehicular y/o peatonal.

Previo a su ejecución se deberá presentar el plan master a la Inspección de Obra para su aprobación.

22.4 Andén

22.4.1 Provisión y colocación de columna de iluminación. Incluye pescante, puesta a tierra y pintura.

Se proveerán y colocarán columnas de alumbrado de acero de 6" de diámetro en la base y 3" de diámetro en la parte superior. Altura de columna 6 mts.

A 2,50 m de altura del NPT deberán contar con una tapa que dará acceso a las borneras y a la toma de tierra que deberán instalarse en su interior.

En coincidencia con cada una de las columnas de alumbrado, se realizará un plinto cilíndrico y cámara en hormigón armado. El mismo tendrá un diámetro aproximado de 25 cm y una altura de 12 cm. Se ejecutaran utilizando un encofrado de caño de PVC o metálico.

22.4.2 Adecuación de columna de iluminación existente. Incluye pescante, puesta a tierra y cámara.

Se procederá a la adecuación de columnas de iluminación existentes, analizándose en cada caso la afectación a enmendar, pudiéndose tratar las mismas de falta de alineación, ausencia de plinto, acceso inexistente a borneras, y todas aquellas otras que aunque aquí no se detallan deberán ser resueltas.

Las adecuaciones incluyen las tareas necesarias o ausencias de pescantes, puestas a tierra y/o cámaras.

22.4.3 Provisión y colocación de artefacto tipo Strand RS160 Led o calidad superior, protección IP67, incluye fotocélula.

Comprende la provisión y colocación de artefacto tipo Strand RS160 Led o calidad superior, protección IP67 con fotocélula y lámpara.



Strand RS160 Led

22.4.4 Esmalte sintético en columnas de iluminación.

Las columnas metálicas, sus extensiones y/o accesorios metálicos se pintarán con pintura antióxido previa a la pintura sintética.

Las superficies deberán estar perfectamente limpias, libres de polvo y asperezas. Limpiar con solvente, previo a la pintura, remover la existente en su totalidad por medios mecánicos o manuales (lijado), hasta el metal, luego se aplicará una mano de convertidor de óxido y las manos necesarias de esmalte sintético (mínimo dos).

Las columnas de iluminación se pintarán con esmalte sintético semi mate color “Estaño pulido” 30yy33/047 de Alba o calidad superior y zócalo de 2 mts desde NPT con esmalte sintético semi mate color “Medianoche” 50yr13/032 de Alba o calidad superior.

22.4.5 Provisión y ejecución de reja de inicio y fin de andén. Incluye pintura.

Este ítem compre la ejecución de cerramientos de inicio y fin de andén las que se materializarán con parantes de tubo redondo 60x2.5mm, travesaño de 50mm e:2.5mm y planchuela vertical perforada 3”x1/4”.

Incluye terminación de esmalte sintético semi mate color “Medianoche” 50yr13/032 de Alba o calidad superior, previa aplicación de convertidor de óxido.

22.4.6 Ejecución de rampa de acceso.

Se procederá a la ejecución y/o completamiento de rampas en los sectores indicados en planos, según dimensiones y desarrollos reglamentarios a los fines de asegurar la accesibilidad a los sectores.

En todos los casos se procederá a verificar los niveles que deben salvarse y se establecerá su recorrido, previa aprobación de la Inspección de Obra.

Se ejecutará en hormigón armado, dopaje 1:3:3 de 10cm de espesor mínimo y malla de acero de 4.2mm alta resistencia de 100x100mm de lado, terminado con una carpeta de cemento rodillazo 1:3 de 3cm de espesor.

Se deberán colocar solados háptico sobre inicio y fin de recorrido.

22.4.7 Provisión y colocación de barandas. Incluye pintura.

Deberán construirse pasamanos en las rampas de acceso para discapacitados o escaleras. Según indicación de la Inspección de Obras, se colocarán barandas en los lugares peligrosos o donde exista riesgo de ingreso a la zona de vía.


No deberá quedar espacio libre sin protección entre la entrada al laberinto y la defensa del accionamiento de barrera, que permita el ingreso de una persona. Dicho espacio deberá ser también cerrado mediante barandas.

Estos cerramientos tendrán iguales características que los laberintos.

Ver ítem 22.4.8.

22.4.8 Provisión y colocación de laberinto. Incluye pintura.

Los laberintos tendrán que ser ubicados de forma tal que para acceder a la zona de vía, el último pasillo del laberinto, sea recorrido en contra al sentido de circulación de los trenes de la vía más cercana al laberinto, de forma que un peatón pueda ver de frente a un tren que se aproxime al laberinto, según el siguiente esquema:

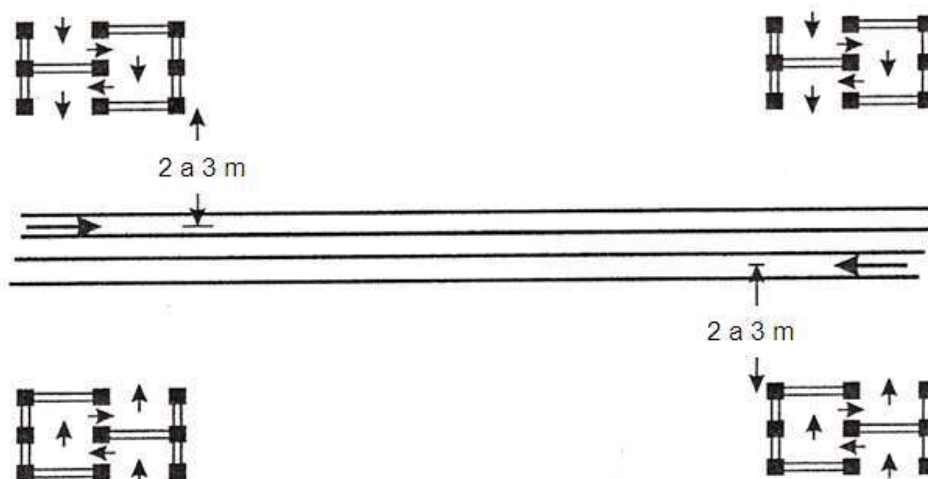



Esquema de la disposición de los laberintos peatonales

Los bordes interiores de los laberintos tendrán que respetar una cierta distancia respecto del riel exterior de la vía de corrida, siendo esta distancia mayor que 2,00 m y no más que 3,00 m.

La estructura del laberinto respetará las dimensiones reglamentarias para los accesos a los mismos. Las bocas de acceso, tendrán 1.20 m libre, y en su interior debe poder inscribirse un círculo de 1,50 m de diámetro. Con éstas condiciones, los anchos de los laberintos serán tales que permitan la circulación en todo su recorrido de dos personas (una de ellas en sillas de ruedas) y demás condiciones previstas en la Ley 24.314 (modificatoria de la Ley 22.431) con relación a la accesibilidad de personas con movilidad reducida.

Si el paso tiene un ángulo de inclinación distinto de 90°, respecto de la vía, se tendrá que formar el laberinto con las caras paralelas a la acera y a las vías respectivamente.

Los laberintos se construirán con postes de caño negro (acero al carbono) de diámetro 3", y travesaños de diámetro 2", pudiendo reutilizarse los caños existentes según aprobación de la Inspección de Obra.

 	GERENCIA DE VÍA Y OBRAS	
	Adecuación de Apeaderos Ramales Diésel – Línea Sarmiento	
	Revisión 00	
	SA-VO-ET-68	
		Fecha: 02/2020
		Página 40 de 83

El material a utilizar para la construcción de los laberintos será caño negro con costura (tubos ASTM-53), para lo que se optara:

- Columnas (parantes): Ø nominal 3 pulg; Ø exterior 88,9 mm; espesor 5,49 mm
- Travesaños: Ø nominal 1½ pulg; Ø exterior 48,3 mm; espesor 3,68 mm

Los parantes serán de 1,10 m de alto sobre el nivel del paso, tendrán tapa superior y estarán empotrados 0,40 m en su base.

Los caños de baranda serán de 2" de diámetro exterior y se colocarán 3 por lado cada 33cm, a contar a partir del nivel del piso terminado.

Las bases serán a 60cm de profundidad y 30cm de lado, y deberán estar rellenas con hormigón. Una vez realizados los trabajos de herrería, se realizará el tratamiento de pintura, el cual se conformará de dos manos de antióxido y dos manos de esmalte sintético en franjas alternadas rojas y blancas. Los postes y los caños que conformen el laberinto serán instalados previa limpieza, tratando a los mismos con dos (2) manos de pintura anticorrosiva al cromato de zinc de colores distintos, más dos (2) manos de pintura acabado sintético compatible con aquella, pintándolos con franjas alternadas rojas y blancas de 30 a 35 cm de ancho.

El laberinto se deberá colocar por lo menos a 40 cm del cordón o línea delimitadora, con el fin de separarlo de la caja de un vehículo que pueda circule ceñido al cordón.

El laberinto que se encuentre sobre zanja de desagüe pluvial deberá llevar cordones a modo de zócalo por seguridad e ira pintado con color reglamentario.

Las diferencias de cota entre el nivel de acceso a los laberintos y el nivel de vereda serán salvadas mediante la construcción de escaleras de HºAº con sus correspondientes pasamanos y rampas de acceso para discapacitados, construidas de forma tal que su ancho sea una alzada y pedada que brinde la seguridad necesaria al paso del peatón, cumpliendo con la ecuación:

$$2 a + p = 60 \text{ a } 63 \text{ cm.}$$

Donde:

a = alzada, varía entre 14 a 16 cm


p = pedada, varía entre 28 y 30 cm

El ancho mínimo de los accesos a los laberintos será de 1,20 m.

El solado de los laberintos, se construirá con hormigón simple (1:3:5) de un espesor de 10 cm terminado con una capa de 3 cm de espesor de un mortero de cemento (1:3) rodillado.

Se deberán realizar todos los trabajos de relleno del terreno, remoción y demolición de obstáculos y reubicación de instalaciones, necesarios a fin de poder implantar el laberinto en el lugar proyectado y de facilitar el acceso de los peatones a los mismos desde las veredas o sendas existentes. El nivel del piso terminado de los laberintos coincidirá con el nivel del riel y será horizontal en toda su superficie.

El relleno que sea necesario, para los laberintos y calles peatonales de acceso, se deberá realizar con un suelo mejorado de la zona hasta 40 cm por debajo del piso terminado de los peatonales y el resto con suelo de tosca compactado con equipos mecánicos adecuados hasta alcanzar una densidad mínima, según lo indicado en la sección B.V. – Compactación Especial – del "Pliego general de especificaciones técnicas más usuales para la construcción de obras públicas y

 <p>TRENES ARGENTINOS OPERACIONES</p> <p>Ministerio de Transporte Presidencia de la Nación</p>	GERENCIA DE VÍA Y OBRAS	
	Adecuación de Apeaderos Ramales Diésel – Línea Sarmiento	
	Revisión 00	
	SA-VO-ET-68	
		Fecha: 02/2020
		Página 41 de 83

calzadas” de la Dirección Nacional de Vialidad de 1994.

Se colocarán baldosones de precaución y de peligro en los ingresos de los laberintos.

Finalmente se demarcarán los pasos peatonales en correspondencia con la salida de los respectivos laberintos hacia la zona de vía con dos franjas de color blanco de 0,10 m de ancho, definiendo una senda peatonal de 2,10 m de ancho. Esta tarea se encuentra detallada en el título **¡Error! No se encuentra el origen de la referencia..**

Los pasos peatonales se definirán uniendo en línea recta las bocas de salida de los laberintos.

El piso de los laberintos

Se ejecutará en hormigón armado H13, dopaje 1:3:3 de 10cm de espesor y malla de acero de 4.2mm alta resistencia de 100x100mm de lado, terminado con una carpeta de cemento rodillazo 1:3 de 3cm de espesor.

El piso deberá ser sin resaltos ni aberturas que provoquen el tropiezo de personas con bastones o sillas de ruedas. Solamente se admitirá la mínima abertura y profundidad necesaria para el paso de la pestaña de la rueda del tren.

El sendero peatonal, dentro de la zona ferroviaria, deberá tener la longitud mínima posible, ser lo más perpendicular a la vía posible, y todo recorrido más allá de los gálibos de cada vía, deberán ser encausados mediante barandas.

22.4.9 Provisión y colocación de solado háptico reglamentario 30x30cm. Incluye pastina.

Este ítem comprende la provisión y colocación de solados háptico faltantes o en mal estado en andenes, senderos de circulación, rampas, escaleras y reemplazo de piezas faltantes y/o dañadas. Incluye pegamento plástico y pastinas.

Se procederá a colocar las baldosas de demarcación según se indica en las Normas IRAM 111102-1 y 2, previa ejecución de carpeta de nivelación adhiriéndolas mediante pegamento plástico. El nuevo solado del borde de andén deberá presentar una superficie antideslizante;


- Un mosaico de 30x30 con las texturas de prevención con botones, color amarillo;
- Un mosaico de 30x30 liso de bordes biselados color gris;
- Un mosaico de 30x30 de cuatro / cinco vainillas color blanco (con las vainillas paralelas a las vías); este mosaico constituirá la guía para disminuidos visuales y no videntes.

En los extremos de andenes, inicio y finales de escaleras y rampas, deberá terminarse, en todo su ancho, con una hilada de los mosaicos 60x60 de prevención de bordes redondeados, color amarillo.


La guía para no videntes del andén se deberá continuar en todos los casos para guiar al disminuido visual hasta el acceso a la estación y refugios, demarcaciones que responden a lo estipulado en las condiciones de circulación para personas discapacitadas (Accesibilidad de las personas al medio físico - Norma IRAM 111102 - 1 y 2).

22.4.10 Provisión y colocación de banco premoldeado de hormigón.


Comprende la provisión y colocación de banco premoldeado de hormigón de sección aporticada, Antivandálico, tipo “Tigre”.

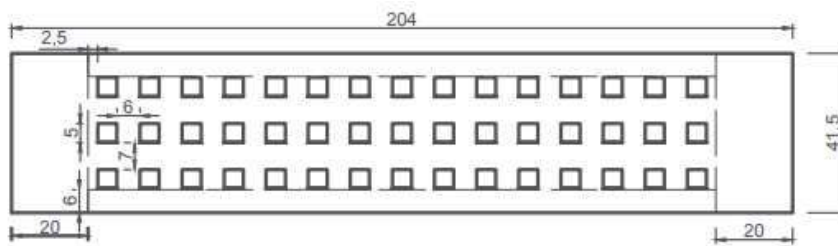

PLANTA

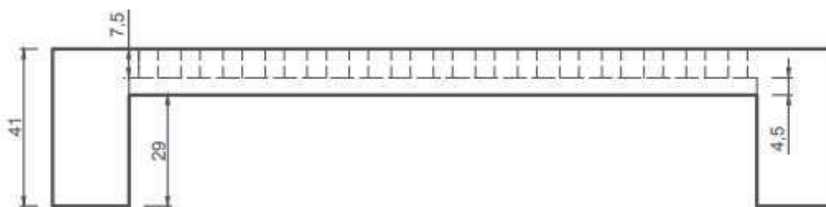

VISTA FRENTE

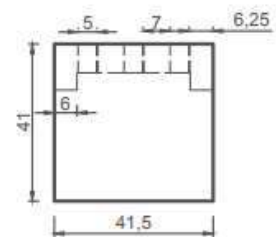

VISTA LATERAL

22.4.11 Adecuación de banco premoldeado de hormigón.

Se realizarán tareas de recuperación y pintura de los bancos premoldeados existentes. Los trabajos se realizarán debiendo en todos los casos limpiarse las superficies perfectamente, quitar capas de pintura existentes, estar libres de manchas, óxidos, etc. lijándolas prolijamente y librándolas de polvo, antes de recibir las sucesivas manos de pintura.

Los defectos que pudiera presentar cualquier superficie o elemento constitutivo de cada banco, serán corregidos antes de proceder a pintarlas, no admitiéndose el empleo de pintura espesa para tapar poros, grietas, etc.

Se culminan las tareas aplicando Látex color “Estaño pulido” 30yy33/047 de Alba o equivalente de calidad idéntica o superior, de acuerdo a los lineamientos de procedimiento expresados en el presente pliego.


22.5 Vía

22.5.1 Cerco de entrevía.

Los cercos de entrevía deberán ser ejecutados conforme a las siguientes características en toda su longitud, previendo durante la etapa de obras todas aquellas medidas de seguridad que la I.O. destaque como necesarias:

- El cerco será de panel modular con marco, tipo cerco de rejilla básica, cuadrícula 60x130mm; cada modulo tendrá una altura de 1056mm medido desde la parte superior del hongo del riel.
- Los postes donde se sujetan los módulos serán de caño metálico de 10 cm de diámetro; los mismos se soldarán a caballetes metálicos formados por perfiles de acero o riel producido, instalados sobre el caño de drenaje. Los postes serán colocados cada 3 metros.
- El caballete de fundación y protección de los drenajes existentes paralelos a la vía, deberán evadir toda intervención sobre dichos drenajes, tal cual se indica en la figura, teniendo en cuenta posibles interferencias que se presenten en el tendido del cerco de entrevía.


El caballete se ejecutará en hormigón armado. La Contratista será responsable de realizar las memorias de cálculo, planos afines y justificar el nivel de intervención, documentación que deberá ser entregada a la Inspección de Obra con antelación para su aprobación.

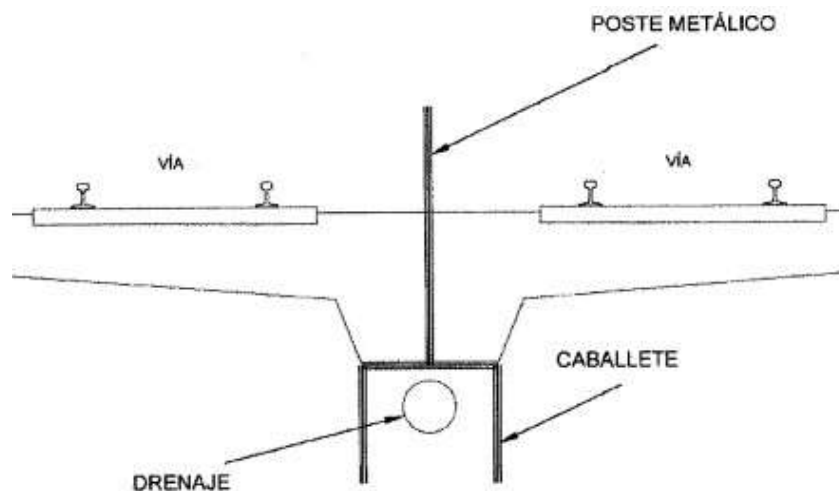

22.5.2 Provisión y colocación de losetas premoldeadas en paso peatonal.

Una vez estabilizada la vía se procederá a la colocación de las losetas. La calzada a considerar con losetas abarcará el ancho de las sendas peatonales, sin discontinuidades.

Las losetas se apoyarán sobre bandas de caucho sintético liso de 5 mm de espesor y del ancho del durmiente (aproximadamente 24 cm) y de las características establecidas en la Norma

 <p>TRENES ARGENTINOS OPERACIONES</p> <p>Ministerio de Transporte Presidencia de la Nación</p>	GERENCIA DE VÍA Y OBRAS	
	Adecuación de Apeaderos Ramales Diésel – Línea Sarmiento	
	Revisión 00	
	SA-VO-ET-68	
		Fecha: 02/2020
		Página 44 de 83

I.R.A.M. 1121.001 Tipo 3 BC. 7105 A 14 B E14 E 34.

Se utilizarán losetas de hormigón 21 de 10cm con bordes de perfiles en Angulo (2x2x3.2) fijadas a durmientes.

22.6 Edificio de Estación

22.6.1 Ladrillo cerámico hueco 12cm.

No se aceptarán en obra la utilización de ladrillos rotos o con grietas.

Contarán con armadura horizontal cada 5 hiladas de 1 ϕ 4.2 asentadas en mortero de concreto.

Estarán arriostradas por columnas en los laterales y las vigas en la parte superior.

Los muros / tabiques quedarán perfectamente aplomados y alineados.

22.6.2 Hidrolavado a baja presión.

Sobre las fachadas de Estaciones, dependencias y/o sanitarios existentes se deberán realizar las tareas a continuación descriptas con el fin de preservarlos y reutilizarlos.

Previo al inicio de las tareas de hidrolavado se deberán realizar las pruebas de limpieza que determinarán el método más apropiado a aplicar.

El Contratista deberá hacer pruebas a diferente presión y de acuerdo a las distintas patologías, en lugares previamente acordados con la Inspección de Obra, a efectos de determinar la de mejor resultado y menor agresividad. Las mismas se harán en presencia de la Dirección de Obra quien dará su aprobación a los distintos ensayos para poder iniciar los trabajos de limpieza.


El Contratista efectuará una limpieza de los paramentos exteriores del edificio, incluyendo elementos ornamentales, cornisas, salientes, cargas, etc. para eliminar depósitos superficiales de suciedad, costras negras, intervenciones previas defectuosas y alteraciones sobre las mismas. Los trabajos se ejecutarán de tal suerte de eliminar por completo la suciedad superficial sin alterar o dañar la superficie (erosión, desprendimientos, etc.).

Previamente a las tareas de limpieza, la Contratista pondrá a resguardo aquellas piezas ornamentales que se encuentren en riesgo de desprendimiento.

Como concepto general la limpieza siempre será gradual e irá de menor a mayor intensidad. Se plantea para iniciar, una limpieza general con agua nebulizada, con el apoyo de ser necesario, de removedores no cáusticos, bisturí, compresas y cepillos. En tanto que, para la remoción de suciedades o alteraciones particularizadas, se utilizarán las técnicas de limpieza específica que determinen las pruebas, y en función del origen de la patología de caso en particular.

Como segunda instancia podrá aplicarse el método de hidrolavado a presión controlada (no más de 70bares) y con la salida de la lanza en forma de abanico y la ayuda de cepillos de plástico.

En los casos de superficies pintadas, se eliminará la pintura desprendida solo por métodos secos, no permitiéndose en modo alguno la utilización de removedores químicos de ningún tipo, ni limpiezas con ácidos y bases fuertes por atacar a la superficie y formar sales solubles peligrosas para la integridad del mampuesto original.

 <p>TRENES ARGENTINOS OPERACIONES</p> <p>Ministerio de Transporte Presidencia de la Nación</p>	GERENCIA DE VÍA Y OBRAS	
	Adecuación de Apeaderos Ramales Diésel – Línea Sarmiento	Revisión 00
		SA-VO-ET-68
		Fecha: 02/2020
		Página 45 de 83

Se tomarán asimismo todas las precauciones posibles para reducir al máximo la emisión de los materiales de proyección y los materiales removidos fuera de los límites de la protección de andamios, así como la limpieza diaria de las veredas y el área de influencia inmediata.

Se realizarán las obras auxiliares que eviten los daños a terceros por posibles desprendimientos o caída de materiales.

22.6.3 Retiro de material flojo.

Se procederá a picar y/o retirar aquellos revestimientos y/o revoques que estén en situación de riesgo de desprendimiento o deteriorados, para ello se deberá contar con el aval previo de la Inspección de Obra.

El estado de situación del edificio deberá quedar documentado fotográficamente, detallando la localización de las imperfecciones, los deterioros constatados y su correspondiente reparación, mediante la utilización de fichas, planillas y/o planos.

- Se deberán retirar todos los sectores de mortero que se encuentren sueltos o flojos.
- Retirar las molduras o sectores de frisos y capiteles que se encuentren sueltos, con peligro de desprendimiento, preservándolos para el posterior sacado de moldes.
- Se procederá al retiro de todos los elementos ornamentales que se encuentren fisurados o parcialmente desprendidos y que pudieran ocasionar daños a personas.

Se incluye la limpieza de la zona y el retiro, carga, transporte y disposición final del material producido.

22.6.4 Jaharro exterior hidrófugo

Sobre los paramentos exteriores se colocará un azotado impermeable (10 mm de espesor), constituido por:

- 1 parte de cemento
- 3 partes de arena mediana


Llevará hidrófugo de origen mineral de marca reconocida tipo SIKA 1 o equivalente, diluido 1:10 en el agua de amasado o la proporción indicada por el fabricante.

Se verificará que el paramento de ladrillo este limpio y exento de polvo o cualquier materia que dificulte la adherencia.

Posteriormente, se aplicarán dos manos de emulsión asfáltica tipo Asfasol o equivalente, conformando de este modo la barrera de vapor.

22.6.5 Enlucido exterior.

Para el enlucido se empleará mortero de cemento y arena fina, y su espesor estará entre 3 y 5 mm. La arena será tamizada para eliminar granos gruesos e impurezas que pudieran afectar el acabado de la superficie. Los enlucidos a la cal se terminarán con fratás de fieltro, extendidos paños completos para evitar uniones o discontinuidades que requieran retoques. Las rebabas u otros defectos superficiales se eliminarán en fresco con un fieltro humedecido o en seco con lija fina.

 <p>TRENES ARGENTINOS OPERACIONES</p> <p>Ministerio de Transporte Presidencia de la Nación</p>	GERENCIA DE VÍA Y OBRAS	
	Adecuación de Apeaderos Ramales Diésel – Línea Sarmiento	
	Revisión 00	
	SA-VO-ET-68	
		Fecha: 02/2020
		Página 46 de 83

22.6.6 Jaharro interior.

Se realizará en la misma proporción de materiales que la utilizada en el exterior, el espesor será entre 1 y 1,5 cm. La terminación será fratasada y se ejecutará en todos los planos interiores de muros y tabiques que se encuentren por sobre el nivel inferior de cielorraso.

22.6.7 Enlucido interior.

Todos los interiores de los locales se terminarán con revoque fino a la cal color blanco. Se ejecutará con mortero constituido por ¼ parte de cemento, 1 parte de cal aérea, 3 partes de arena mediana. Los enlucidos no se ejecutarán hasta que el jaharro haya fragüado.

22.6.8 Cajón hidrófugo en muros.

La capa aisladora horizontal en muros será doble y se colocará sobre todos los cimientos de muros y tabiques en forma continua y unida con las capas verticales. Salvo indicación contraria, se hará con una mezcla hidrófuga formada por una parte de cemento Portland, tres partes de arena y la cantidad proporcional de hidrófugo en cuya composición química no intervengan materiales orgánicos. Serán marca "Protexin", "Sika" o calidad superior, ambas capas irán unidas por una vertical en ambos lados.

Sobre ésta capa se colocará una mano de pintura asfáltica de secado rápido tipo Asfasol.

En las obras existentes, se deberá reconstruir la capa aisladora horizontal o la ejecución de una nueva. Su proceso constructivo será el siguiente: el paramento se deberá cortar horizontalmente en tramos alternándose no más de 1,00 m de largo, y separados entre sí 1,00 m en todo su espesor, y con una altura de dos o tres hiladas de mampuestos.

En cada uno de estos cortes se deberá ejecutar la capa aisladora (mortero de cemento impermeabilizado con aditivos hidrófugos), para luego construir la mampostería.

Terminada esta primera operación de corte, se procede a una nueva rotura con el resto de los tramos, que fueron alternados, procediendo también a su ulterior relleno en la forma descrita, completando así la longitud del muro dañado.


22.6.9 Azotado bajo revestimiento sanitario.

Los paramentos que reciban revestimientos de azulejos y/o cerámicos en locales que se indiquen, recibirán previo a la colocación del mismo un azotado hidrófugo realizado con mezcla 1 de cemento, 3 de arena mediana e hidrófugo monocomponente no orgánico, en un espesor que como mínimo tendrá 5 mm.

22.6.10 Revestimiento cerámico tipo Cerro Negro Aspen Brillante (30x60cm) o similar calidad superior.

Provisión y colocación de revestimiento Cerro Negro Tipo Aspen Brillante 30x60.

La disposición de las piezas será definida por la Inspección de Obra.

 <p>TRENES ARGENTINOS OPERACIONES</p> <p>Ministerio de Transporte Presidencia de la Nación</p>	GERENCIA DE VÍA Y OBRAS	
	Adecuación de Apeaderos Ramales Diésel – Línea Sarmiento	Revisión 00
		SA-VO-ET-68
		Fecha: 02/2020
		Página 47 de 83

Se colocarán sobre revoque grueso, que deberá asegurarse que se encuentre peinado para recibir revestimiento, utilizando adhesivos para porcellanato de grandes piezas marca Klaukol o superior calidad, con juntas tomadas con pastina tipo Klaukol o similar de primera marca color a determinar por la Inspección.

En locales sanitarios la colocación se realizará hasta igualar el nivel de dintel de vanos y su terminación superior se deberá realizar con varilla de acero inoxidable de 1cm de ancho. En tales locales el revestimiento se aplica sobre todas las paredes.

En locales tipo office se colocará revestimiento en el espacio resultante entre la mesada y el mueble tipo alacena.

Una vez llenadas las juntas, se lavará con solución de ácido muriático al 10% en agua, para proceder luego a su enjuague y secado.

La Contratista presentará muestras del revestimiento para su aprobación por parte de la Inspección.

22.6.11 Provisión y colocación de cantoneras.

En todas las aristas vivas verticales de locales sanitarios que puedan sufrir deterioro se deberán colocar ángulos tapacantos (cantonera) de aluminio, color blanco mate tipo Atrim modelo 1903. Espesor: 16mm. Ancho: 16mm. Altura: 2.80mts.


La colocación se realizará cuando el revestimiento ya este colocado con adhesivo de doble contacto.



22.6.12 Tratamiento para humedad ascendente.

Se contempla la reparación de todos los muros afectados por humedades, y su tratamiento. Se propone la ejecución de una franja impermeable por medio de inyecciones de siliconas y/o silicatos.

Para ello deberá picarse el revoque, hasta el ladrillo, hasta 10 cm por encima de la altura afectada. Posteriormente se perfora el muro con una mecha no inferior a 13mm, a una altura de entre 10 y 25 cm por encima de la cota de NPT. Los orificios deben tener una inclinación de 45 grados hacia abajo y estar separados de 10 a 30 cm. De acuerdo a la afectación del muro se realizarán dos franjas, con orificios alternados.

 <p>TRENES ARGENTINOS OPERACIONES</p> <p>Ministerio de Transporte Presidencia de la Nación</p>	GERENCIA DE VÍA Y OBRAS	
	Adecuación de Apeaderos Ramales Diésel – Línea Sarmiento	
	Revisión 00	
	SA-VO-ET-68	
		Fecha: 02/2020
		Página 48 de 83

La perforación debe superar los dos tercios del espesor del muro.

El producto impermeabilizante se inyecta a saturación.

Se sugiere que el día posterior se vuelva a pasar la mecha a fin de romper la saturación de las paredes, y se vuelve a inyectar.

El proceso y su efectividad deberán ser corroborados por la Inspección de Obra. Antes de proceder al acabado de revoques y pintura deberá constatarse la efectividad del tratamiento realizado. Caso contrario deberá repetirse.

22.6.13 Contrapiso de hormigón de cascotes s/suelo 8cm.

Posterior a la compactación del terreno, se ejecutará la totalidad del contrapiso con hormigón armado H-21 de 8cm de espesor, doble malla de acero Q 188 (hierro de 6mm de diámetro cada 15cm) sobre el terreno no orgánico totalmente nivelado. Debajo se colocará film de polietileno de 200 micrones, se deberá incluir una capa de aislamiento hidrófugo.

22.6.14 Hormigón de arcilla expandida en locales sanitarios.

Ejecutar en locales sanitarios para el relleno entre instalaciones de desagües y agua de red, la dosificación será: ½ cemento, 2 cal, 6 arena y 8 de leca. Deberá cubrir perfectamente las instalaciones hasta superar en 5 cm como mínimo el lomo de los caños. Deberá tener una pendiente hacia desagües de al menos 1:100.

22.6.15 Carpeta de nivelación bajo mosaico.

Se realizará en forma pareja y nivelada hacia desagües (caso tal existan). Se le dará de forma prolija un acabado fratasado para la colocación del solado. Esta carpeta deberá tener un espesor de mínimo 2cm, se garantizará la perfecta nivelación de la misma.

Antes de su ejecución, se humedecerá la base de la superficie removida convenientemente y se efectuará un barrido de agua cemento previo a la ejecución de ésta con el efecto de ligante.

La impresión fratasada se realizará antes de su fragüe.

22.6.16 Provisión y colocación de mosaico granítico 40x40 tipo Blangino color Gris Bardiglio oscuro o similar calidad superior.


Provisión, transporte y colocación de mosaico 40x40 tipo Blangino color Gris Bardiglio oscuro o similar calidad superior.

Pintar con una lechada de cemento diluido la cara de la placa de mosaico que irá adherida. Emplear cemento blanco para la lechada de modo de evitar manchas en la superficie de las placas.

Colocar las placas de mosaico con juntas de 1,5 mm como mínimo; aplicar luego una presión uniforme y golpear suavemente sobre la placa a efectos de lograr el máximo contacto con la mezcla de asiento.

Se recomienda no transitar sobre las placas antes de las 24 horas de su colocación.

Se incluyen tareas de pulido final.

 <p>TRENES ARGENTINOS OPERACIONES</p> <p>Ministerio de Transporte Presidencia de la Nación</p>	GERENCIA DE VÍA Y OBRAS	
	Adecuación de Apeaderos Ramales Diésel – Línea Sarmiento	
	Revisión 00	
	SA-VO-ET-68	
		Fecha: 02/2020
		Página 49 de 83

22.6.17 Pulido y lustrado de solados de madera existente.

Comprende este ítem la limpieza, pulido y lustrado de pisos de madera tipo pinotea o madera dura.

Para el caso de pulidos de pisos de madera, se utilizarán lacas hidrófugas de primera marca Bona (modelo Traffic HD) o superior calidad, previo sellado con Bona Primer o superior calidad. Se prepararán las superficies utilizando distintas granulometrías de lijas hasta dejar una superficie lisa y pareja, las imperfecciones se rellenarán utilizando masilla sin silicona tipo Bona Gap Master o superior calidad.

22.6.18 Provisión y colocación de zócalo de madera lustrada (h: 0.07mts).

Provisión y colocación de zócalos de madera lustrada en todos los locales de oficinas y circulaciones afectados.

22.6.19 Provisión y colocación de zócalo de mosaico granítico (h: 0.07mts).

Provisión y colocación de zócalo cerámico, que será del mismo material del piso en calidad y dimensiones, preferentemente utilizando las piezas especiales de la marca y modelo elegido (preparadas en fábrica). Las medidas serán de 7 cm. Los mismos serán adheridos con Klaukol a la pared perimetral.

22.6.20 Cielorraso suspendido de placa de roca de yeso junta tomada.

Se realizará con placas de yeso de 12,5 mm de espesor, con estructura portante de 35mm suspendida desde cara inferior de entrepiso metálico o estructura de cubierta metálica.

Se preverán accesos inferiores para mantenimiento o para alcanzar las bandejas que serán del tipo Knauff o calidad superior, en cantidad y dimensiones (60x60 ó 40x40 cm) según disponga la Inspección de obra.

Las terminaciones serán con cantonera, según corresponda, en todo el perímetro.

22.6.21 Cielorraso suspendido de placa de roca de yeso hidrófuga.

Se realizará con placas de yeso HIDRÓFUGAS de 12,5 mm de espesor, con estructura portante de 35mm suspendida desde cara inferior de entrepiso metálico.


Se preverán accesos inferiores para mantenimiento o para alcanzar las bandejas que serán del tipo Knauff o calidad superior, en cantidad y dimensiones (60x60 ó 40x40 cm) según disponga la Inspección de obra.

Las terminaciones serán con cantonera, según corresponda, en todo el perímetro.

Se deberá utilizar en locales húmedos afectados.

22.6.22 Provisión y colocación de puerta de abrir de 2 hojas de madera ídem existente.

Provisión y colocación de puerta de abrir de 2 hojas de madera de idénticas características y dimensiones a las existentes de acuerdo al diseño preestablecido en cada estación afectada.

 <p>TRENES ARGENTINOS OPERACIONES</p> <p>Ministerio de Transporte Presidencia de la Nación</p>	GERENCIA DE VÍA Y OBRAS	
	Adecuación de Apeaderos Ramales Diésel – Línea Sarmiento	Revisión 00
		SA-VO-ET-68
		Fecha: 02/2020
		Página 50 de 83

Esta misma premisa debe respetarse para la ejecución de marcos afines, respetando los anchos de muros en los cuales se anclarán.

La Inspección de Obra no admitirá herrajes de segundo orden, tanto en lo que respecta a resistencia, sistema y eficiencia en su funcionamiento, presentación, acabado y calidad de sus elementos constitutivos.

Se incluyen cerraduras de doble paleta, marca Kallay, Trabex o calidad superior con pasadores cilíndricos. Se entregarán tres copias de llave por cada unidad.

22.6.23 Provisión y colocación de ventana de abrir y postigo de madera ídem existente.

Provisión y colocación de ventana de abrir de madera de idénticas características y dimensiones a las existentes de acuerdo al diseño preestablecido en cada estación afectada.

Esta misma premisa debe respetarse para la ejecución de marcos afines, respetando los anchos de muros en los cuales se anclarán.

Se deberán proveer herrajes, trabas, y demás elementos adicionales de idénticas características a las originales.

La Inspección de Obra no admitirá herrajes de segundo orden, tanto en lo que respecta a resistencia, sistema y eficiencia en su funcionamiento, presentación, acabado y calidad de sus elementos constitutivos.

Incluye provisión y colocación de vidrios y postigos de madera.

22.6.24 Provisión y colocación de puerta de abrir de 1 hoja de chapa.

Comprende provisión e instalación de puerta de abrir de 1 hoja de chapa. Sus dimensiones quedan determinadas por los vanos en los edificios de las estaciones afectadas.

Incluye marcos, herrajes y todo elemento necesario para su correcto funcionamiento.

Las puertas serán de chapa BWG N° 18, deberán tener doble contacto, en la parte inferior deberá tener una abertura de ventilación, ejecutada en la hoja, la cual será de 400 x 300 mm (ancho x alto) que deberán tener deflectores en zigzag para permitir la correcta ventilación del local.


La Inspección no admitirá herrajes de segundo orden, tanto en lo que respecta a resistencia, sistema y eficiencia en su funcionamiento, presentación, acabado y calidad de sus elementos constitutivos. Las bisagras serán a munición y serán soldadas al marco y la hoja.

Los marcos serán de chapa doblada BWG N° 18 y sus medidas corresponderán al espesor del muro en el cual se instalarán. Serán entregados en obra con dos manos de antióxido.

Las cerraduras serán de doble paleta, marca Kallay o Trabex con pasadores cilíndricos. Se entregarán con tres copias de llaves.

22.6.25 Provisión y colocación de ventana batiente

Comprende la provisión y colocación de ventanas del tipo batiente. Sus dimensiones quedan determinadas por los vanos existentes en los edificios de las estaciones afectadas. Incluye marcos, herrajes y todo elemento necesario para su correcto funcionamiento.

 <p>TRENES ARGENTINOS OPERACIONES</p> <p>Ministerio de Transporte Presidencia de la Nación</p>	GERENCIA DE VÍA Y OBRAS	
	Adecuación de Apeaderos Ramales Diésel – Línea Sarmiento	
	Revisión 00	
	SA-VO-ET-68	
		Fecha: 02/2020
		Página 51 de 83

Serán de aluminio blanco brillante, la perfilera será marca Aluar modelo Módena o superior calidad, de apertura interior. Se entregarán en obra con vidrios de seguridad 3+3.

22.6.26 Restauración de carpintería existente.

Se contemplan en este rubro las tareas de restauración, reposiciones, o ajuste, según corresponda, a aplicar en las carpinterías, incluyendo la totalidad de los elementos constitutivos de las mismas, según tipología, cantidades y especificaciones particulares. La CONTRATISTA ejecutará todas aquellas tareas de intervención que aseguren su correcto funcionamiento sin que por ello se vean alterados sus aspectos formales ni estéticos esenciales.

Se retirarán y repondrán todos los vidrios que presenten fisuras, roturas laterales, etc. por vidrios laminados 3+3, si lo admitiese la carpintería. Caso contrario se repondrán por ídem originales.

Se deberá realizar la limpieza profunda de todos los elementos metálicos y de madera bajo y sobre los paños vidriados.

Se repondrán todos los elementos faltantes por desprendimientos, rotura, degradación por oxidación u otros.

Se realizará una revisión profunda del total de la estructura metálica y de madera en su conjunto. Ajustes, reparación y/o provisión de herrajes.


22.6.27 Provisión y colocación de cubierta metálica completa. Incluye aislaciones.

La CONTRATISTA:

- Deberá desmantelar la cubierta existente, y deberá tratar el remanente como disposición final.
- Realizará la provisión y construcción de la cubierta completa incluyendo la estructura portante (arriostres, correas, vigas, pilares, etc) y cubierta de chapa acanalada aluminizada Cincalum C25 o similar.
- Presentará un cálculo de las estructuras previa ejecución de las mismas, con firma de profesional proyectista matriculado.

Las chapas deberán transportarse y almacenarse bajo condiciones controladas a los efectos de evitar manchas derivadas del contacto con agua o humedad y su manipulación debe evitar daños en bordes y superficie recomendando su almacenamiento bajo techo, en áreas secas, limpias y ventiladas y acomodadas siempre en tacos y tarimas evitando la estiba sobre superficie de tierra.

1. Chapas prepintadas acanaladas: Ancho total 1100 mm, ancho útil 1010 mm, altura de cresta 28,5 mm, espesor 0,50 mm, paso 76 mm, peso propio 4,68 kg/m, (CALIBRE 25) largo a definir según proyecto, sin solapes transversales. La distancia de los apoyos intermedios será verificada según las cargas previstas. Los paneles irán asegurados a los perfiles galvanizados mediante tornillos auto perforantes con arandela de neoprene.
2. Correas de Fijación: Los paneles de chapa apoyarán sobre correas tipo "C" de acero galvanizado dimensionadas según cálculo.

 <p>TRENES ARGENTINOS OPERACIONES</p> <p>Ministerio de Transporte Presidencia de la Nación</p>	GERENCIA DE VÍA Y OBRAS	
	Adecuación de Apeaderos Ramales Diésel – Línea Sarmiento	Revisión 00
		SA-VO-ET-68
		Fecha: 02/2020
		Página 52 de 83

3. Cenefas: Se realizarán en chapa trapezoidal prepintada CINCALUM conformada tipo SIDERAR T101, espesor 0,5 mm (CALIBRE 25) o similar (normas IRAM-IAS U 500-99). Estarán fijadas a perfiles galvanizados.
4. Montaje: Será obligación de la empresa pedir cada vez que corresponda, la verificación por parte de la Inspección de Obra la colocación exacta de los trabajos de hierro y de su terminación corresponderán a las reglas el buen arte y oficio. Será también por cuenta de la empresa, estando incluido en los precios establecidos, el trabajo de abrir perforaciones o canaletas necesarias para apoyar, anclar y/o embutir las piezas o estructuras de hierro, como también cerrar las mismas con mezcla de cemento portland y arena, en la proporción 1:3, respectivamente.
5. Terminaciones: Todas las babetas de cierre, cupertinas, cenefas, canaletas, guarniciones de chapa galvanizada y demás encuentros serán selladas con espuma de poliuretano impregnado con bitumen asfáltico, tipo Compriband o similar a fin de garantizar la estanqueidad de salpicaduras, polvo e ingreso de insectos.
6. Accesorios: Estarán realizados en chapa según normas IRAM-IAS U 500-72, IRAM-IAS U 500-204 o IRAM-IAS U 500-214, según corresponda, conformada para las siguientes funciones: tapa onda superior, tapa onda inferior, tapa onda superior de limahoya, babetas contra muro, guarniciones de chapa galvanizada, etc.

22.6.28 Provisión y colocación de cubierta de chapa y estructura metálica.

Se considera la provisión y colocación de nuevas chapas y estructura metálica en aleros de Estación deficientes o ausentes.

Se deberán proveer y colocar las nuevas chapas galvanizadas, las cuales serán de un ancho total 1100 mm, ancho útil 1010 mm, altura de cresta 28,5 mm, espesor 0,50 mm, paso 76 mm, peso propio 4,68 kg/m, (CALIBRE 25) largo a definir según proyecto, sin solapes transversales. La distancia de los apoyos intermedios será verificada según las cargas previstas. Los paneles irán asegurados a los perfiles galvanizados mediante tornillos auto perforantes con arandela de neoprene.

El diseño de la estructura deberá respetar la disposición preexistente, debiendo la contratista realizar el cálculo correspondiente que respalde a la misma o bien a la nueva estructura inexistente a montar.


En los casos que aplique se considera el retiro de las chapas y estructura en mal estado, traslado a disposición final y reposición de las mismas.

22.6.29 Cerramiento ornamental de madera.

Comprende la provisión y colocación de cenefas ornamentales en maderas tipo eucalipto Saligna o calidad superior, espesor ½ pulg, según muestra a presentar por la CONTRATISTA y posterior aprobación de la Inspección de Obra.

Las mismas presentarán altura variable de acuerdo a su posición y diseño, el que deberá respetar la morfología adoptada en la estación afectada.

Incluye cepillado, masillado y esmalte sintético, color a definir por la I.O.

 <p>TRENES ARGENTINOS OPERACIONES</p> <p>Ministerio de Transporte Presidencia de la Nación</p>	GERENCIA DE VÍA Y OBRAS	
	Adecuación de Apeaderos Ramales Diésel – Línea Sarmiento	
	Revisión 00	
	SA-VO-ET-68	
		Fecha: 02/2020
		Página 53 de 83

El ítem comprende el eventual retiro de cenefas dañadas en caso de ser necesario su reemplazo.

22.6.30 Provisión y colocación de membrana asfáltica.

Comprende la provisión y colocación de membrana asfáltica sobre cubierta.

Inicialmente se deberá limpiar la superficie, eliminando el polvo, suciedad, como cualquier otro material residual.

Sobre superficie seca, se realizará la aplicación de una capa de imprimación compuesta de pintura asfáltica en todo el sector a intervenir, Tipo Sika Inertol Tech o superior. Luego se colocará una membrana aluminizada en rollos de 10 mts x 1 mt de 35kg de peso, colocando cada paño en el sentido contrario a la pendiente y solapándose entre sí al menos 10 cm y serán soldados en toda su superficie. La membrana deberá ser marca Sika modelo Asfáltica o superior calidad. Los paños se elevarán en los muros perimetrales formando una babeta de al menos 25 cm de altura. Se incluye en este ítem la intervención sobre todos los elementos en contacto con la superficie afectada, incluyendo mojinetes, ventilaciones, embudos, bocas de desagües, cañerías de bajada, etc.

22.6.31 Reparación de cubierta existente.

Este ítem comprende el reemplazo parcial de elementos constitutivos de las cubiertas existentes, incluyendo elementos de soporte estructural.

A tales fines deberá previamente hacerse una revisión sobre el estado de cada uno de los materiales integrantes y presentar a la I.O. la estrategia de recambio, previendo que en ningún momento podrá dejarse al descubierto el local habitable que cubre.

Ver ítem 22.6.27.

22.6.32 Provisión y colocación de canaleta de chapa de zinc prepintada.

Provisión y colocación de canaleta rectangular de chapa de zinc prepintada color a definir por la Inspección de Obra, de dimensiones según calculo hidráulico, debidamente soportadas.

Incluye sujeciones, soportes y sellados necesarios.

22.6.33 Provisión y colocación de bajadas pluviales.

Provisión e instalación de bajadas pluviales, caño de PVC Ø110, resistente al impacto y rayos UV - unión antideslizante Oring - espesor 2,7 mm - color negro.


A los fines de la oferta se considera por cada receptor un caño de bajada circular de chapa galvanizada de 4" de diámetro, accesorios y embudos.

Al amurar las cañerías de desagüe se utilizaran abrazadera metálicas, las cuales deberán preservar y conservar las condiciones de la superficie de amure existente, sin producir grietas o fisuras que atenten contra la estanquidad de la misma.

22.6.34 Instalación cloacal (desagüe primario, secundario, ventilaciones y accesorios).

Comprende la provisión y ejecución del tendido completo.

Los desagües tendrán su tendido por contrapiso.

 <p>TRENES ARGENTINOS OPERACIONES</p> <p>Ministerio de Transporte Presidencia de la Nación</p>	GERENCIA DE VÍA Y OBRAS	
	Adecuación de Apeaderos Ramales Diésel – Línea Sarmiento	
	Revisión 00	
	SA-VO-ET-68	
		Fecha: 02/2020
		Página 54 de 83

Las cañerías internas serán de polipropileno.

Las ventilaciones se ejecutarán en cañería de polipropileno ignífugo.

Para vinculación de polipropileno con hierro fundido, en el caso que sea necesario, se utilizarán piezas especiales de transición, con juntas a las que se acometerá desde arriba y nunca por los costados de modo de favorecer la estanqueidad de la instalación. También serán de hierro fundido las cañerías que queden a la vista, a la intemperie y pluviales en vereda.

Se incluye la instalación de drenajes de todos los equipos de aire acondicionado.

Caño de Polipropileno

Se utilizará este material marca AWADUCT o equivalente, con uniones por junta deslizante y O-ring de doble labio con accesorios del mismo tipo y marca.

Deberá tenerse especial cuidado durante el desarrollo de la obra en no deteriorar por golpes o mal trato, a los caños instalados, por lo que se los protegerá debidamente hasta el tapado de zanjas, contrapisos o plenos.

Se utilizará este material para desagües cloacales primarios y secundarios y ventilaciones. Los remates de caños de descarga y ventilación serán en todos los casos de chapa galvanizada para preservar el material del deterioro por intemperie.

Se emplearán las piezas de transición necesarias, para cambiar de material: en las descargas de artefactos de latón cromado y donde corresponda.

Para desagüe de equipos de aire acondicionado se empleará caño de Polipropileno Homopolímero, con uniones por termofusión marca HIDRO 3 de Industrias Saladillo o equivalente, con accesorios del mismo tipo, marca y material, con aislación térmica, con piezas especiales para la interconexión con elementos roscados, y para los cambios de material donde corresponda.

Sifones de Piletas


Se utilizarán sifones de polipropileno de la misma marca que las cañerías, con botella desarmable, para una o dos bachas.

Accesos Marcos y Tapas

En posiciones reglamentarias y en desvíos con cambios de dirección, los caños de descarga y ventilación y bajadas pluviales tendrán caños cámara con tapas de acceso. Cuando las cañerías sean embutidas, se deberá proveer y amurar en la mampostería un marco de chapa con tapa fijada con tornillos de cabeza fresada, y terminación para pintar, que cubrirá la tapa de acceso en la cañería.

Cámaras de Inspección

Se construirán de hormigón simple de 0.15 m de espesor, sobre base de hormigón pobre de 0.25 m de espesor, -No se permite el empleo de elementos premoldeados de hormigón-. Sus paredes se completarán luego de la primera prueba hidráulica. El interior tendrá revoque impermeable con terminación de cemento puro alisado "al cucharín" y llana metálica. En el fondo se construirán los cojinetes con hormigón simple, con fuerte declive hacia las canaletas, las que serán bien profundas con pendiente hacia la salida; se terminarán con revoque como el ya descripto. La

 <p>TRENES ARGENTINOS OPERACIONES</p> <p>Ministerio de Transporte Presidencia de la Nación</p>	GERENCIA DE VÍA Y OBRAS	
	Adecuación de Apeaderos Ramales Diésel – Línea Sarmiento	
	Revisión 00	
	SA-VO-ET-68	
		Fecha: 02/2020
		Página 55 de 83

contratapa interior será de hormigón, armada en dos direcciones, y con asas de hierro de 10 mm de diámetro. La tapa superior se especifica por separado.

Bocas de Acceso, de Desagüe y Rejillas de Piso

Sobre terreno y en losas del basamento, se ejecutarán integradas a las mismas, de hormigón armado de 0.10 m; con revoque interior impermeable con terminación de cemento puro aplicado “a cucharín”.

Las canaletas serán con rejas como las especificadas más adelante o abiertas sin reja según se indique.

Piletas de Patio

Las piletas de patio enterradas serán hierro fundido con tapa de inspección, con sobrepileta de mampostería.

Cuando por razones particulares deban instalarse piletas de patio tradicionales, serán de plomo, de 4 mm de espesor, con fondo de bronce y tapita para registro.

Para desagües de áreas limpias se emplearán piletas de patio especiales de acero inoxidable 316.

Marcos Tapas y Rejas

Las bocas de acceso y bocas de desagüe tapadas dispondrán de marcos y tapas de bronce cromado, reforzadas y sujetas al marco con cuatro tornillos. Las bocas de acceso tendrán también tapa interna hermética del mismo material con cierre a 1/4 de vuelta o a tornillos.

Para piletas de patio se emplearán tapas ciegas, rejillas reforzadas y portarrejillas de bronce cromado o pulido series 4018-4019, 4064, etc., de Saladillo para ser soladas a las sobrepiletas, o tipo Daleffe reforzadas o equivalentes.

Cuando no se indiquen dimensiones, tapas y rejas serán de 0.20 m de lado; en locales sanitarios las rejas podrán ser de 0.11/0.15 m de lado.

Las cámaras de inspección y cámaras en general ubicadas en sectores de tránsito peatonal tendrán marcos y tapas de hierro fundido para alojar solado con filetes de bronce y con asas.

El contratista presentará un listado de tapas y rejas por tipo y sector de obra, para coordinar con la Inspección de Obra su fabricación, provisión y colocación.


El nivel de las rejillas será siempre coordinado con el colocador del piso respectivo para determinar las pendientes correspondientes al mismo.

Flotantes Eléctricos

Se deberá proveer un flotante eléctrico en los tanques de reserva.

Aislación Acústica

Todas las cañerías plásticas de desagüe, primarias y secundarias suspendidas deberán aislarse para evitar cualquier transmisión de ruidos, y además evitar condensaciones especialmente en las de desagüe de aire acondicionado.

 <p>TRENES ARGENTINOS OPERACIONES</p> <p>Ministerio de Transporte Presidencia de la Nación</p>	GERENCIA DE VÍA Y OBRAS	
	Adecuación de Apeaderos Ramales Diésel – Línea Sarmiento	
	Revisión 00	
	SA-VO-ET-68	
		Fecha: 02/2020
		Página 56 de 83

Se implementarán aislaciones acústicas apropiadas mediante envuelta helicoidal con revestimientos fonoabsorbentes y ataduras de seguridad. Los materiales y métodos propuestos se someterán a juicio y aprobación por la Inspección de Obra.

22.6.35 Provisión e instalación de biodigestor.

Provisión e instalación de sistema de tratamiento de efluentes cloacales domiciliarios mediante biodigestor de flujo continuo, marca Eternit o calidad superior.

A tal fin la CONTRATISTA deberá respetar las áreas y distancias permitidas para su implementación, como así también considerar la franca accesibilidad de ingreso de un camión atmosférico, de modo de facilitar su vaciado y limpieza periódica.

Se deberán considerar implementar dos cámaras previas: cámara desengrasadora para el tratamiento de aguas jabonosas y cámara interceptadora de elementos sólidos no aptos para estos canales.

La CONTRATISTA realizará los análisis y cálculos pertinentes para determinar capacidad, cantidad, zanjeos, y rellenos necesarios, los cuales deberán presentarse previamente a la Inspección de Obra para su aprobación.

22.6.36 Entubamiento sanitario en zanjeo existente.

Este ítem contempla la provisión de materiales y mano de obra necesaria para la ejecución de entubamientos sanitarios en zanjeos a cielo abierto existentes.

El ancho de zanja deberá ser tal que permita garantizar un área de trabajo segura y adecuada para el proceso de compactación.

Para esta tarea, una vez concretada la excavación en la profundidad y anchura necesarias, hay que asegurar que el fondo de la misma se encuentre exento de elementos gruesos que dificulten el proceso.

La cañería deberá estar apoyada en su totalidad sobre una cama de arena compactada de al menos 20cm de espesor evitando dejar espacios vacíos entre la cama de arena y el caño, evitándose así asentamientos diferenciales.


Se utilizarán piezas premoldeadas de hormigón de 0.60mts de diámetro y calafateado de mortero de cemento. Incluye accesorios necesarios.

Para el relleno posterior se utilizará un suelo granular de clase I y II según nomenclatura ASTM, en capas de 20cm. El relleno de las capas superiores podrá realizarse con tierra de excavación con su correspondiente compactación.

22.6.37 Provisión y colocación de Tanque de Reserva de 1000lts. Incluye colector, bajadas de alimentación y accesorios.

Se considera la provisión e instalación de un tanque de reserva de 1000 lts de capacidad del tipo cuatricapa Rotoplast o Eternit, completo con flotantes y obturador mecánico y medio de presurización.

El conjunto deberá contemplar bajadas independientes para instalaciones sanitarias generales y otras para válvulas automáticas de inodoros, con sus secciones correspondientes según

 <p>TRENES ARGENTINOS OPERACIONES</p> <p>Ministerio de Transporte Presidencia de la Nación</p>	GERENCIA DE VÍA Y OBRAS	
	Adecuación de Apeaderos Ramales Diésel – Línea Sarmiento	Revisión 00
		SA-VO-ET-68
		Fecha: 02/2020
		Página 57 de 83

consumos. Deberá contemplar las llaves de paso independiente, llaves de vaciado y limpieza. Todo el colector se considerará en plástico tipo termofusión Aquasystem o superior calidad.

La bomba de presurización deberá ser marca Grundfos o superior calidad. Se instalará con su propio tablero eléctrico independiente y funcionará para presurizar las instalaciones sanitarias.

Todas las llaves de paso de los colectores, equipos de bombeo, etc., serán tipo esférica, de paso total, con esfera de acero inoxidable y asientos de teflón, marca ITAP, Genevre o superior calidad.

22.6.38 Provisión y distribución de agua fría.

La provisión de agua se realizará desde el respectivo tanque de reserva.

Desde equipos de presurización pueden alimentarse los consumos. Las cañerías se colocarán embutidas en muros hasta los distintos puntos de consumo.

Todas las cañerías se ejecutarán usando caños, piezas y accesorios de polipropileno marca ACQUA SYSTEM THERMOFUSION o superior calidad.

Las piezas que posean insertos metálicos para efectuar transiciones a rosca serán de marca ACQUA SYSTEM THERMOFUSION o superior calidad. Los tubos serán de la clasificación PN 20.

La ubicación de llaves de paso permitirá aislar cada tramo y sector.

Todas las llaves de paso serán tipo esférica, de paso total, con esfera de acero inoxidable y asientos de teflón, marca ITAP, Genevre o superior calidad.

Todas las cañerías a la vista y/o a la intemperie, serán protegidas contra rayos uv.

La totalidad de las instalaciones de agua fría y corriente serán nuevas.

En el colector del tanque de reserva deberá llevar, en cada bajada una llave de paso y junto a esta una unión doble.

Las canillas de servicio serán del tipo a válvula suelta, de bronce cromado, con pico para manguera (tipo racor).


Incluye este ítem las Piletas de Patio, Válvulas, Llaves de Paso y todo elemento necesario para el correcto funcionamiento de la instalación.

Llaves de Paso

Serán a válvula suelta para la entrada general y entrada a tanques de reserva, de bronce pulido, reforzadas, marca FV modelo 0471 ó conformadas por llave esclusa y válvula de retención de bronce a clapeta.

En locales, hasta 19mm serán de tipo esférica paso total, de bronce cromado con campana y volante especial, FV modelo 0653. Para diámetros mayores serán esféricas FV 0650 en nicho con marco y tapa de acero inoxidable.

Hasta 19 mm bajo mesada se instalarán a la vista. Para diámetros mayores o ubicaciones diferentes a las indicadas, se alojarán en nichos con marco y tapa de acero inoxidable.

 <p>TRENES ARGENTINOS OPERACIONES</p> <p>Ministerio de Transporte Presidencia de la Nación</p>	GERENCIA DE VÍA Y OBRAS	
	Adecuación de Apeaderos Ramales Diésel – Línea Sarmiento	Revisión 00
		SA-VO-ET-68
		Fecha: 02/2020
		Página 58 de 83

Nichos

Donde se indique se construirán nichos para alojar las llaves y/o canillas, serán con revoque interno impermeable, pendiente de la base hacia afuera, con marco y tapa de chapa de acero inoxidable de 1.5 mm de espesor, terminación “cepillado” y cierre a cuadrado.

Canillas de Servicio

Serán de bronce cromado, reforzadas y con pico para manguera, de 13 ó 19 ms. Tendrán rosetas para cubrir el corte del revestimiento. Las ubicadas en nichos serán de bronce pulido.

Válvulas a Flotante

Se instalarán válvulas a flotante con cuerpo y varilla de bronce, con boya de cobre; del tipo a presión, reforzadas de marca reconocida. El diámetro de las mismas será igual a la cañería a que se conecten, y un rango mayor a la conexión de la red.

Juntas Elásticas

En todos los equipos que produzcan ruidos o vibraciones, se intercalarán en sus bases, anclajes y/o soportes, elementos especiales para absorber las vibraciones y aislarlos adecuadamente. En cada caso, la Empresa presentará modelos para su aprobación.

22.6.39 Provisión y colocación de mueble bajo mesada.

Provisión y colocación de mueble bajo mesada en melanina MASISA 32mm, o superior, bordes con ABS mismo tono y herrajes tipo Hafele. Terminación blanco.

Estante interior regulable del mismo tono. Zócalo de apertura en puertas y cajoneras en acero inoxidable pulido mate calidad AISI 304.

Para las cajoneras se utilizarán correderas telescópicas.

22.6.40 Provisión y colocación de mueble alacena.

Provisión y colocación de mueble tipo alacena en melanina MASISA 32mm, o superior, bordes con ABS mismo tono y herrajes tipo Hafele. Terminación blanco.

Estante interior regulable del mismo tono. Zócalo de apertura en puertas y cajoneras en acero inoxidable pulido mate calidad AISI 304.


22.6.41 Provisión e instalación de inodoro pedestal de loza (Incuye válvula de descarga, tecla, tapa y asiento) tipo Ferrum línea Andina o superior.

Comprende este ítem la provisión e instalación de Inodoro de loza común blanco línea “Andina” de Ferrum o superior calidad, con válvula para limpieza de inodoro para embutir tipo FV 0368.01 o similar con tapa tecla Piazza o FV anti vandálica compatible con la válvula.

El inodoro deberá contar con asiento y tapa de PVC reforzado.

Las válvulas para descarga se conectarán a una bajada independiente de agua, la cual no deberá ser menor a 40 mm de sección.

El artefacto se sellará perimetralmente con sellador siliconado y se ajustará al piso por medio de tornillos de acero inoxidable o bronce con tuerca embellecedora de bronce platil.

 <p>TRENES ARGENTINOS OPERACIONES</p> <p>Ministerio de Transporte Presidencia de la Nación</p>	GERENCIA DE VÍA Y OBRAS	
	Adecuación de Apeaderos Ramales Diésel – Línea Sarmiento	Revisión 00
		SA-VO-ET-68
		Fecha: 02/2020
		Página 59 de 83

22.6.42 Provisión y colocación de mesada de granito con zócalo y frentín. Incluye traforos.

Provisión y colocación mesada de granito gris mara espesor 2,5 cm.
Se incluyen zócalos (5cm), frentín (20cm) y traforos, sujeciones y selladores.

22.6.43 Pileta Johnson ZN 52/18 A.

Provisión y colocación de pileta tipo Johnson ZN 52/18 A. Incluir siliconas, selladores y sujeciones necesarias.

22.6.44 Grifería FV Arizona Monocomando 411.02/B1.


Provisión y colocación de grifería FV Arizona Monocomando 41102/B1 o superior.
Las instalaciones de las griferías deberán prever el resto de las instalaciones necesarias para el funcionamiento.

22.6.45 Bacha Johnson Acero OV 370L.

Provisión e instalación de Bacha Johnson Acero OV 370L. Terminación pulido espejo. Será instalada con sellador poliuretánico en todo su perímetro. La rejilla y sopapa será del modelo seleccionado.

22.6.46 Grifería FV Pressmatic 0361.

Provisión y colocación de Grifería FV Pressmatic 0361. Incluye selladores, sujeciones y accesorios necesarios para su correcto funcionamiento.

 <p>TRENES ARGENTINOS OPERACIONES</p> <p>Ministerio de Transporte Presidencia de la Nación</p>	GERENCIA DE VÍA Y OBRAS	
	Adecuación de Apeaderos Ramales Diésel – Línea Sarmiento	
	Revisión 00	
	SA-VO-ET-68	
		Fecha: 02/2020
		Página 60 de 83

22.6.47 Porta rollo de papel higiénico.

Provisión y colocación de porta rollo de papel higiénico de metal, terminación cromo, tipo FV modelo Arizona o calidad superior.



22.6.48 Dispenser jabón líquido para manos.

Se deberán proveer dispenser de jabón líquido terminación A°I° Tipo Thames (10,5x9x25) o superior.

22.6.49 Dispenser de toallas de papel.

Se deberán proveer dispenser de toallas de papel, terminación A°I° o superior.

22.6.50 Perchero.

Provisión y colocación de percha simple. Accesorio de baño de cuerpo de bronce y tipo de acabado cromado. Incluye elementos de fijación. Modelo Arizona 0166/B1 de FV o superior.

22.6.51 Provisión y colocación de espejo 6mm, incluye set de grampas, cinta doble contacto y silicona para colocación.


Provisión y colocación de espejo en local sanitario. Será de seguridad (laminado), se colocarán mediante pegamentos, grampas, cintas, siliconas y sujeciones que garanticen su total adherencia.

22.6.52 Conjunto baño discapacitados tipo Ferrum o calidad superior.

Comprende la provisión y colocación del conjunto que se detalla:

- 1 Inodoro Alto Blanco
- 1 Lavatorio Integral con soporte
- 1 Depósito a codo
- 1 Espejo basculante 60x80cm
- 1 Barral de acceso rebatible sin porta rollo de 1"
- 1 Barral de acceso rebatible con porta rollo de 1"
- 2 Barrales de acceso fijo de 1"
- 1 Grifería monocomando de lavatorio
- 1 Tapa de asiento

Se incluyen sujeciones, soportes y selladores siliconados. Los elementos se ajustarán al piso por medio de tornillos de acero inoxidable o bronce con tuerca embellecedora de bronce patil.

 <p>TRENES ARGENTINOS OPERACIONES</p> <p>Ministerio de Transporte Presidencia de la Nación</p>	GERENCIA DE VÍA Y OBRAS	
	Adecuación de Apeaderos Ramales Diésel – Línea Sarmiento	
	Revisión 00	
	SA-VO-ET-68	
		Fecha: 02/2020
		Página 61 de 83

22.6.53 Provisión y colocación de rejilla guardaganados. Incluye provisión de marco en perfil ángulo.

Provisión e instalación de rejilla tapa y canaleta con superficie antideslizante, de ancho de acuerdo a zanjeo y/o canalización existente. Rejilla como canaleta serán de hierro galvanizado. Se deberá realizar el correspondiente sellado perimetral de la misma y la correspondiente conexión sanitaria.

22.6.54 Ejecución de vereda perimetral exterior.

Ejecución de solado exterior de cemento alisado o cilindrado, según indicación de la Inspección de Obra, en 3 capas: 1° capa (1:3) de 2 cm, 2° capa (1:2) de 5mm, 3° capa con cemento puro.

22.6.55 Provisión y colocación de tablero eléctrico. Incluye cableado.

Se deberá realizar un análisis del estado general de las instalaciones de los Tableros existentes correspondientes a los sectores a intervenir. Para ello deberá elaborar un informe de un Electricista Matriculado entregando el mismo a SOFSE para su aprobación, previo al inicio de cualquier tarea. Las normas a considerar serán las vigentes del E.N.R.E. y de la Asociación Electrotécnica Argentina y estas Especificaciones Técnicas que las acompañan y/o modifican.

Se deberá verificar y asegurar:

- Corriente de cortocircuito
- Selectividad
- Capacidad eléctrica
- Seguridad eléctrica

Se deberán asegurar la cantidad de circuitos necesarios para garantizar la seguridad y prestaciones del sistema actualizado.

En ningún caso los circuitos podrán compartir el mismo dispositivo de corte y cada uno contará con disyuntor diferencial.


El tablero deberá tener cubre-bornera, llave de acceso, disyuntores e interruptores termo magnéticos de modo de garantizar la seguridad y operatividad necesaria.

El tablero deberá contar con una llave de corte general, del calibre adecuado para la suma de sus consumos, la cual cortará los 4 conductores (R-S-T-N).

El tablero deberá tener descarga a tierra, el cual contará con una bornera para tal uso que se unirá con la puesta a tierra general.

Se deberá instalar una jabalina de puesta a tierra a pie del tablero, la cual será de 3 mts de longitud y 3/4" de espesor. El alimentador de tierra nunca será de menos de 15mm² de sección el cual tendrá su vaina identificadora verde-amarilla.

Todos los elementos metálicos del tablero general deberán estar puestos a tierra mediante cables flexibles de 6mm² de sección con sus correspondientes terminales.

 <p>TRENES ARGENTINOS OPERACIONES</p> <p>Ministerio de Transporte Presidencia de la Nación</p>	GERENCIA DE VÍA Y OBRAS	
	Adecuación de Apeaderos Ramales Diésel – Línea Sarmiento	Revisión 00
		SA-VO-ET-68
		Fecha: 02/2020
		Página 62 de 83

En el caso que el tablero no cuente con espacio suficiente como para garantizar un 30 % de crecimiento, se deberá proveer un tablero de similares características al instalado, adyacente al existente, previendo dicho crecimiento futuro.

Se deberá asegurar la cartelería de riesgo eléctrico.

Las marcas aprobadas son Schneider Electric, Siemens o Abb o superior calidad.

Tratamiento de los elementos existentes a desmontar: Todas las cañerías, cables, cajas, artefactos, llaves termo magnéticas, disyuntores y todo otro material que quede sin uso por cualquier razón, se desmontará y será entregado, clasificado y documentado en una planilla, a la Inspección de obra para su depósito, por SOFSE donde ésta determine.

Se tendrá especialmente en cuenta que se trabajará con alimentaciones eléctricas que pertenecen a sectores netamente operativos, por lo cual LA CONTRATISTA deberá coordinar con la Inspección, todos los trabajos previos, desconexión y reconexión de alimentadores principales y cualquier otra tarea necesaria, estipulando todas las actividades y materiales necesarios para entregar un trabajo completo y ajustado totalmente a la normativa de la A.E.A. y con el acuerdo de la Inspección.

Se considerarán terminadas las tareas en el tablero, una vez que sean hechos los ensayos correspondientes de aislamiento, pruebas de puesta a tierra y de funcionamiento para todos los circuitos.

SOFSE implementará una planilla para volcar los resultados obtenidos, la cual será firmada por la Inspección de obra y el Jefe de Obra de LA CONTRATISTA.

LA CONTRATISTA deberá presentar los planos conforme a obra de toda la instalación, haya o no sido intervenida. Dicha información constará de: planos eléctricos en planta, detalles, canalizaciones, tableros con esquemas unifilares y topográficos.


22.6.56 Revisión y adecuación de tablero eléctrico e instalación existente.

La CONTRATISTA deberá realizar un análisis del estado general de las instalaciones de los Tableros existentes correspondientes a los sectores a intervenir. Para ello deberá elaborar un informe de un Electricista Matriculado entregando el mismo a SOFSE para su aprobación, previo al inicio de cualquier tarea. Las normas a considerar serán las vigentes del E.N.R.E. y de la Asociación Electrotécnica Argentina y estas Especificaciones Técnicas que las acompañan y/o modifican.

Se deberá verificar y asegurar:

- Corriente de cortocircuito
- Selectividad
- Capacidad eléctrica
- Seguridad eléctrica

Se deberán asegurar la cantidad de circuitos necesarios para garantizar la seguridad y prestaciones del sistema actualizado.

 <p>TRENES ARGENTINOS OPERACIONES</p> <p>Ministerio de Transporte Presidencia de la Nación</p>	GERENCIA DE VÍA Y OBRAS	
	Adecuación de Apeaderos Ramales Diésel – Línea Sarmiento	
	Revisión 00	
	SA-VO-ET-68	
		Fecha: 02/2020
		Página 63 de 83

En ningún caso los circuitos podrán compartir el mismo dispositivo de corte y cada uno contará con disyuntor diferencial.

El tablero deberá tener cubre-bornera, llave de acceso, disyuntores e interruptores termomagnéticos de modo de garantizar la seguridad y operatividad necesaria.

El tablero deberá contar con una llave de corte general, del calibre adecuado para la suma de sus consumos, la cual cortará los 4 conductores (R-S-T-N).

El tablero deberá tener descarga a tierra, el cual contará con una bornera para tal uso que se unirá con la puesta a tierra general.

Se deberá instalar una jabalina de puesta a tierra a pie del tablero, la cual será de 3 mts de longitud y $\frac{3}{4}$ " de espesor. El alimentador de tierra nunca será de menos de 15mm² de sección el cual tendrá su vaina identificadora verde-amarilla.

Todos los elementos metálicos del tablero general deberán estar puestos a tierra mediante cables flexibles de 6mm² de sección con sus correspondientes terminales.

En el caso que el tablero no cuente con espacio suficiente como para garantizar un 30 % de crecimiento, se deberá proveer un tablero de similares características al instalado, adyacente al existente, previendo dicho crecimiento futuro.

Se deberá asegurar la cartelería de riesgo eléctrico.

Las marcas aprobadas son Schneider Electric, Siemens o Abb o superior calidad.


Para el tratamiento de los elementos existentes a desmontar: Todas las cañerías, cables, cajas, artefactos, llaves termo magnéticas, disyuntores y todo otro material que quede sin uso por cualquier razón, se desmontará y será entregado, clasificado y documentado en una planilla, a la Inspección de obra para su depósito, por SOFSE donde ésta determine.

Se tendrá especialmente en cuenta que se trabajará con alimentaciones eléctricas que pertenecen a sectores netamente operativos, por lo cual LA CONTRATISTA deberá coordinar con la Inspección, todos los trabajos previos, desconexión y reconexión de alimentadores principales y cualquier otra tarea necesaria, estipulando todas las actividades y materiales necesarios para entregar un trabajo completo y ajustado totalmente a la normativa de la A.E.A. y con el acuerdo de la Inspección.

Se considerarán terminadas las tareas en el tablero, una vez que sean hechos los ensayos correspondientes de aislamiento, pruebas de puesta a tierra y de funcionamiento para todos los circuitos.

SOFSE implementará una planilla para volcar los resultados obtenidos, la cual será firmada por la Inspección de obra y el Jefe de Obra de LA CONTRATISTA.

LA CONTRATISTA deberá presentar los planos conforme a obra de toda la instalación, haya o no sido intervenida. Dicha información constará de: planos eléctricos en planta, detalles, canalizaciones, tableros con esquemas unifilares y topográficos.

 <p>TRENES ARGENTINOS OPERACIONES</p> <p>Ministerio de Transporte Presidencia de la Nación</p>	GERENCIA DE VÍA Y OBRAS	
	Adecuación de Apeaderos Ramales Diésel – Línea Sarmiento	
	Revisión 00	
	SA-VO-ET-68	
		Fecha: 02/2020
		Página 64 de 83

22.6.57 Instalaciones eléctricas de primera calidad, bocas, conducto unipolar, material y mano de obra sin colocación de artefactos.

Se realizarán con cable unipolar desde tablero, el cual deberá tener como mínimo una sección de 2.5mm². Los circuitos se deberán agrupar en consumos de no más de 10 amp. (Para tomacorrientes o iluminación).

La cañería de protección del circuito a instalar será ejecutada en acero soldado roscado y esmaltado exteriormente, hierro galvanizado o flexible metálico, de acuerdo a lo que se especifica en las reglamentaciones vigentes, en particular lo estipulado por la Asociación de Electrotécnia Argentina.

Los circuitos deberán tener protección térmica y protección diferencial independiente, nunca podrán compartir protecciones.

Las marcas aprobadas son Schneider Electric, Siemens o Abb o superior calidad.

Los circuitos deberán ser identificados con una nomenclatura estándar, la cual figurarán en los planos conforme a obra.

Las bocas a instalar realizarán su tendido con cañería tipo Daisa o superior.

La tecla de encendido estará dentro de los espacios, comandará un contactor, para lo cual se deberá colocar 2 cables de 1mm independientes.

LA CONTRATISTA deberá presentar los planos conforme a obra de toda la instalación. Dicha información constará de: planos eléctricos en planta, detalles, canalizaciones, tableros con esquemas unifilares y topográficos.



22.6.58 Provisión y colocación de artefacto de iluminación tipo Lucciola modelo Evoluzione Led o calidad superior.

Contempla la provisión e instalación de artefactos de iluminación de aplicar en cielorraso en locales sanitarios, los cuales serán nuevos y en perfecto estado, marca Lucciola modelo Evoluzione LED (CXD-030) o superior calidad, medidas 47 x 47 cm con louver doble parabólico. Incluye lámpara LED de 30w.

Los artefactos se instalarán desde la boca de centro prevista para tal fin.

Los artefactos se depositarán en obra bajo supervisión de LA CONTRATISTA, a resguardo del agua y de vandalismo.



 	GERENCIA DE VÍA Y OBRAS	
	Adecuación de Apeaderos Ramales Diésel – Línea Sarmiento	
	Revisión 00	
	SA-VO-ET-68	
		Fecha: 02/2020
		Página 65 de 83

22.6.59 Provisión y colocación de artefacto de iluminación tipo Lucciola modelo Planet o calidad superior.

Contempla la provisión e instalación de artefactos de iluminación lineales de aplicar o colgante (según necesidad de la Inspección de Obra) en cielorraso en sectores operativos, los cuales serán nuevos y en perfecto estado, medidas 120cm x 20cm, con cuerpo de aluminio extruido anodizado y difusor de policarbonato opal. Incluyen tubos LEDs 2x18/20w 4000k. Tipo Lucciola Modelo Planet.

Los artefactos se instalarán desde la boca de centro prevista para tal fin.

Los artefactos se depositarán en obra bajo supervisión de LA CONTRATISTA, a resguardo del agua y de vandalismo.




22.6.60 Provisión y colocación de artefacto de iluminación led tipo Lucciola marea o calidad superior.

Contempla la provisión e instalación de artefactos de iluminación de aplicar en áreas exteriores, siendo estos aleros de Estación y refugios históricos, los cuales serán nuevos y en perfecto estado, marca Lumenac modelo Marea LED del tipo hermético o superior, con protección de policarbonato traslucido abisagrada al cuerpo. Incluyen tubos LEDs 2x18/20w 4000k.

Los artefactos se instalarán desde la boca de centro prevista para tal fin.

Los artefactos se depositarán en obra bajo supervisión de LA CONTRATISTA, a resguardo del agua y de vandalismo.



 <p>TRENES ARGENTINOS OPERACIONES</p> <p>Ministerio de Transporte Presidencia de la Nación</p>	GERENCIA DE VÍA Y OBRAS	
	Adecuación de Apeaderos Ramales Diésel – Línea Sarmiento	
	Revisión 00	
	SA-VO-ET-68	
		Fecha: 02/2020
		Página 66 de 83

22.6.61 Puesto de 220V doble con tomas.

Considera la provisión e instalación de tomacorrientes, teclas de luz y tapas. Las mismas serán marca Cambre modelo Siglo XXI o superior calidad, los tomacorrientes deberán ser del tipo doble en el mismo bastidor.

La instalación en las borneras se realizará de tal manera que queden correctamente sujeto el cable para evitar sobrecalentamientos.

Se prevé la instalación de tomas de servicio y uso general dentro de cada recinto, según proyecto.

22.6.62 Tomacorrientes uso especial 15A.

De acuerdo a la necesidad de amperaje de los equipos instalados en las áreas intervenidas, se ubicarán tomas afines al destino proyectado.

Pintura: generalidades

Los trabajos se realizarán debiendo en todos los casos limpiarse las superficies perfectamente, estar libres de manchas, óxidos, etc. lijándolas prolijamente y preparándolas en forma conveniente, antes de recibir las sucesivas manos de pintura.

Los defectos que pudiera presentar cualquier superficie, serán corregidos antes de proceder a pintarlas, no admitiéndose el empleo de pintura espesa para tapar poros, grietas, etc.


La CONTRATISTA notificará a la Inspección sin excepción alguna, cuando se preste a aplicar cada mano de pintura, debiéndose distinguir una mano de otra por su tono.

Como regla general, salvo las excepciones que se determinarán en cada caso y por escrito, sin cuya nota no tendrá valor el trabajo realizado, se dará la última mano después que todos los gremios que participan en la construcción hayan terminado su trabajo.

Las pinturas serán de primera calidad y de marca y tipos que se indiquen en cada caso, no admitiéndose sustitutos ni mezclas con pinturas de diferentes calidades. Las marcas reconocidas son Alba (en sus productos Albalátex para interior, Duralba en exterior, Albalux para esmalte sintético), Sherwin Williams (Loxon Z10 Supercubritivo Látex interior para interiores, Loxon Larga Duración Super-Elastico para exteriores y KemGlo Doble Acción para esmalte sintético).

Los productos que arriben a la obra vendrán en sus envases originales, cerrados y serán comprobados por la Inspección, en todos los casos, en la preparación de las pinturas, mezclas, o ingredientes se deberá respetar las indicaciones del fabricante.

Los trabajos serán confiados a obreros expertos y especializados en la preparación de la pintura y su aplicación. El no cumplimiento de lo establecido en la presente especificación y en especial en lo que se refiere a notificaciones a la Inspección, previa aplicación de cada mano de pintura, salida de materiales, prolijidad de los trabajos, será MANO suficiente para su rechazo.

 <p>TRENES ARGENTINOS OPERACIONES</p> <p>Ministerio de Transporte Presidencia de la Nación</p>	GERENCIA DE VÍA Y OBRAS	
	Adecuación de Apeaderos Ramales Diésel – Línea Sarmiento	Revisión 00
		SA-VO-ET-68
		Fecha: 02/2020
		Página 67 de 83

Previo a la aplicación de la pintura, se deberá efectuar un recorrido general de las superficies, aplicando las capas de enduido plástico necesarias para corregir toda irregularidad, especialmente en cielorrasos y paredes. El orden de los diferentes trabajos se supeditará a la conveniencia de evitar el deterioro de los trabajos terminados. Antes de dar principio al pintado, se deberá efectuar el barrido de los locales a pintar, debiéndose preservar los pisos, umbrales, con lonas, arpilleras que la CONTRATISTA proveerá a tal fin. No se aplicarán blanqueos ni pinturas, sobre superficies mojadas o sucias de polvo y grasas, debiendo ser raspadas profundamente y llegándose cuando la Inspección lo estime, al picado y reconstrucción de la superficie observada, pasándoles un cepillo de paja o cerda y luego lijado.

Cuando se indique el número de manos a aplicar (mínimo dos) se entenderá que es a título ilustrativo. Se deberá dar la cantidad de manos que requiera un perfecto acabado a juicio de la Inspección. Además se deberán tomar las precauciones indispensables a fin de preservar las obras del polvo o lluvia, debiendo al mismo tiempo evitar que se cierren puertas y ventanas antes de que la pintura haya secado por completo. Será condición indispensable para la aprobación de los trabajos, que éstos tengan un acabado perfecto sin huellas de pinceladas. La Inspección podrá exigir a la CONTRATISTA la ejecución de muestras que a su juicio considere oportuno. Además, si los juzgara conveniente, en cualquier momento podrá ordenar la aplicación de las primeras manos de un tono distinto al de la muestra elegida reservando para las capas de acabado, la aplicación del tono adoptado.

El oferente será responsable de verificar previamente a la presentación de su oferta los cómputos correspondientes, debiendo tener en cuenta que los expresados tanto aquí, como en planos y planillas, son a modo indicativo, no reconociéndose una vez aceptada la oferta, adicional alguno por diferencias en el cómputo.

REFERENCIA DE COLORES INSTITUCIONALES PARA EDIFICIOS DE ESTACIÓN



RAL 7024 para Estructuras de techos, rejas, columnas de iluminación, bajadas pluviales, etc - sintético

ALBA - Casamiento Memorable - 99yr 82/029 - Molduras, Cielorrasos, Paredes Interiores - latex int/ext

ALBA - Medianoche - 50yr 13/032 - Basamento de los edificio si posee - sintético

ALBA - Estaño Pulido - 30yy 33/047 - Paredes Exteriores - latex exterior

22.6.63 Látex mate interior blanco (enduido completo, 1 mano de fijador y 2 manos de pintura).

Incluye la provisión y colocación de pintura látex para interiores (IRAM 1070) según las marcas reconocidas.


Incluye la limpieza de la superficie. Cuando se aplique sobre mampostería, hormigón o revoques, de existir alcalinidad, deberá tratarse la superficie con una solución de partes iguales de ácido muriático y agua. Enjuagar con abundante agua y dejar secar 24 hs. Para verificar si una superficie contiene alcalinidad se utilizará un indicador o un papel pH (valor: 7-8). En superficies muy lisas se deberá realizar el mismo tratamiento.

Antes de proceder a la aplicación de la pintura se deberá lijar bien toda la superficie, eliminar el polvillo y aplicar una mano de un acondicionador acrílico o un fijador sellador acrílico tipo Probase de Sherwin Williams o similar.

La aplicación de la pintura será a rodillo o pincel, diluyendo con un máximo de 10% de agua si fuera necesario y siguiendo las instrucciones del fabricante. Se aplicarán como mínimo 3 manos. No se podrá aplicar otra mano antes de las 6 horas de aplicada la última mano. La aplicación deberá ser pareja, asegurando utilizar el rodillo correctamente cargado para evitar distintas texturas en la aplicación. También se deberá tener en cuenta evitar pelusas desprendidas del rodillo.

22.6.64 Látex cielorraso (enduido completo, 1 mano de fijador y 2 de pintura).

Comprende la provisión de materiales y mano de obra para la aplicación de látex para cielorrasos.

 <p>TRENES ARGENTINOS OPERACIONES</p> <p>Ministerio de Transporte Presidencia de la Nación</p>	GERENCIA DE VÍA Y OBRAS	
	Adecuación de Apeaderos Ramales Diésel – Línea Sarmiento	
	Revisión 00	
	SA-VO-ET-68	
		Fecha: 02/2020
		Página 69 de 83

En todas las superficies se aplicará fijador, pintura látex mate acrílica, previamente se verificará la superficie, la cual deberá estar perfectamente nivelada, lisa sin rugosidades. Mínimo 3 manos de pintura (la primera y la segunda deberán ser cruzadas).

Luego de colocados los artefactos eléctricos, se ejecutará una mano final para subsanar cualquier deterioro o defecto que pudiese haberse cometido.

22.6.65 Látex cielorraso antihongos en locales húmedos (enduido completo, 1 manos de fijador y dos manos de pintura).

Comprende la provisión de materiales y mano de obra para la aplicación de látex para cielorrasos antihongos.

En todas las superficies de locales sanitarios, se aplicará fijador, pintura látex mate acrílica antihongos, previamente se verificará la superficie, la cual deberá estar perfectamente nivelada, lisa sin rugosidades. Mínimo 3 manos de pintura (la primera y la segunda deberán ser cruzadas).

Luego de colocados los artefactos eléctricos, se ejecutará una mano final para subsanar cualquier deterioro o defecto que pudiese haberse cometido.

22.6.66 Látex mate exterior.

Comprende la provisión de materiales y mano de obra para la aplicación de látex para exteriores. Previa preparación de superficies, se aplicarán dos manos como mínimo de látex toque sublimar marca Alba o calidad superior, según indicaciones de la Inspección de Obra.

La aplicación deberá ser pareja, asegurando utilizar el rodillo correctamente cargado para evitar distintas texturas en la aplicación.

22.6.67 Esmalte sintético exterior.

Comprende la provisión de materiales y mano de obra para la aplicación de esmalte sintético para exteriores.


Se deberán considerar las tareas de preparación de superficies y lineamientos de ejecución de la tarea descriptas en el presente pliego.

22.6.68 Esmalte sintético sobre cubiertas, carpinterías, herrerías y estructura metálica. Incluye convertidor de óxido.

Comprende la provisión de materiales y mano de obra para la aplicación de esmalte sintético semi mate Alba o equivalente de calidad superior.

Todas las herrerías, carpinterías metálicas existentes o nuevas y cubiertas que se intervengan se pintarán con Convertidor de Oxido previo al Esmalte Sintético. En el caso de oquedades producto del óxido en las carpinterías existentes deberán, previo tratamiento, ser rellenadas con masilla de herrería.

Las superficies deberán estar perfectamente limpias, libres de polvo y asperezas. Se limpiarán con solvente. Previa a la pintura, se removerá la existente en su totalidad, por medios mecánicos o manuales (lijado), hasta el metal, luego se aplicará una mano de Convertidor de Oxido. Antes de pintar se deben retirar los herrajes y accionamientos y recolocar al final de haber terminado. Se deberá lijar entre manos.

 <p>TRENES ARGENTINOS OPERACIONES</p> <p>Ministerio de Transporte Presidencia de la Nación</p>	GERENCIA DE VÍA Y OBRAS	
	Adecuación de Apeaderos Ramales Diésel – Línea Sarmiento	Revisión 00
		SA-VO-ET-68
		Fecha: 02/2020
		Página 70 de 83

Las rejas y demás elementos se entregarán en obra con una mano de Convertidor de Oxido, la cual deberá ser hecha inmediatamente después de su colocación, previa limpieza y lijado se les aplicará una mano de convertidor de óxido y las manos necesarias de esmalte necesarias.

Se aplicará Antióxido (1 mano) y esmalte sintético semi mate color negro de Alba o calidad superior.- (mínimo 2 manos), en los siguientes elementos: totalidad de las carpinterías y herrerías.

22.6.69 Esmalte sintético en carpinterías y aleros de madera. Incluye masillado.

Comprende la provisión de materiales y mano de obra para la aplicación de esmalte sintético en superficies en madera.

Las superficies deberán estar limpias y secas, libres de grasa, polvillo, hongos, humedad, oxido, etc.

Las superficies se deberán lijar a fondo con lija fina en el sentido de las vetas y eliminar el polvillo y lavar con aguarrás.

La madera utilizada debe tener un tratamiento contra la acción destructiva de hongos e insectos, para ello se aplicará una mano de un protector de madera sin diluir tipo Rexpax de Sherwin Williams o similar.

En caso que la madera presente exudación de resina o sangrado, se deberá limpiar la superficie con aguarrás mineral y aplicar dos manos de una solución de goma laca en alcohol al 25%.

En todos los casos el trabajo se terminará con 2 o 3 manos del barniz marino sin diluir, lijando suavemente y eliminando el polvillo entre mano y mano. En el caso de existir manchas en la madera, se deberá aplicar agua con sal de limón, para quitar las manchas, luego se lavará con agua y previo al tratamiento final se dejará secar al menos 24 hs.

22.6.70 Pintura tipo epoxy en pisos y alzadas de escalones.


Comprende la provisión de materiales y mano de obra para la aplicación de pintura tipo epoxy.

Se preparará sobre pisos existentes y carpetas, una carpeta epoxy transparente de dos componentes, resistente al tránsito.

Respecto a la preparación de la superficie de aplicación, se deberán eliminar completamente sales solubles (principalmente cloruros y sulfatos) lavando con abundante agua dulce a presión. Remover grasas, aceites y suciedad lavando con soluciones deterativas, seguido de enjuague con agua dulce. En pisos llaneados mecánicamente o con superficies muy lisa se debe esmerilar, lijar o dar mordiente mediante ataque químico con ácido clorhídrico (muriático) diluido al 20% enjuagando luego con abundante agua dulce.

Las pinturas a utilizar deberán tener las siguientes propiedades:

- VEHICULO: Epoxi poliamida
- SOLVENTES: Xileno, alcohol isopropílico
- COLOR: Amarillo y blanco según corresponda al uso
- ACABADO: Brillante

 <p>TRENES ARGENTINOS OPERACIONES</p> <p>Ministerio de Transporte Presidencia de la Nación</p>	GERENCIA DE VÍA Y OBRAS	
	Adecuación de Apeaderos Ramales Diésel – Línea Sarmiento	
	Revisión 00	
	SA-VO-ET-68	
		Fecha: 02/2020
		Página 71 de 83

- PESO ESPECIFICO(ASTM-D-891-95): 0,94 ± 0,02 kg/l
- SOLIDOS EN PESO(IRAM -1109- A8): 42 ± 1 %
- SOLIDOS EN VOLUMEN: 36 ± 1 %
- V.O.C.: 551 ± 10 gr/l
- ESPESOR PELICULA SECA: 30 μ por mano
- ESPESOR HUMEDO: 83 μ por mano
- CANTIDAD DE MANOS: Las necesarias hasta lograr el acabado correspondiente.
- TIEMPO DE SECADO TOTAL: 7 días

Para el paso peatonal se deberá demarcar:

- Línea de detención peatonal (La zona segura de espera ante la proximidad de un tren deberá estar limitada por una línea de detención de color amarillo, de 20cm de ancho)
- Ancho del paso (El ancho del paso peatonal sobre las vías deberá quedar limitado por líneas de color blanco, de 10cm de ancho, uniendo los extremos de las respectivas líneas de detención)

Para escaleras se deberá demarcar:

- Ancho y alto completo de alzadas en color amarillo.

22.6.71 Pintura anti grafiti transparente

Este ítem comprende la utilización de pintura anti grafiti como protección para superficies exteriores de estaciones, sanitarios y/o dependencias afectadas.


Cuando se indique el número de manos a aplicar se entiende que es a título ilustrativo. Se deberá dar la cantidad de manos que requiera un perfecto acabado, a juicio de la Dirección de Obra. LA CONTRATISTA corregirá los defectos que presenten las superficies o juntas antes de proceder a su pintado. Además, se deberán tomar las precauciones indispensables a fin de preservar las obras del polvo o la lluvia, debiendo al mismo tiempo evitar que se cierren puertas y ventanas antes de que la pintura se haya secado por completo. Será condición indispensable para la aprobación de los trabajos, que estos tengan un acabado perfecto sin huellas de pinceladas.

Las pinturas serán de primera calidad y de marca y tipos que se indiquen en cada caso, no admitiéndose sustitutos, ni mezclas con pinturas de diferentes calidades. La CONTRATISTA entregará muestras a la Inspección de Obra para su elección y aprobación.

Se utilizará pintura anti grafiti de Sherwin Williams, Ultra Protección.

22.6.72 Impermeabilizante siliconado para bloques de hormigón.

Los trabajos se realizarán debiendo en todos los casos limpiarse las superficies perfectamente, liberarlas de manchas, óxido, etc. fijándolas prolijamente y preparándolas en forma conveniente antes de recibir las sucesivas manos de pintura.

 <p>TRENES ARGENTINOS OPERACIONES</p> <p>Ministerio de Transporte Presidencia de la Nación</p>	GERENCIA DE VÍA Y OBRAS	
	Adecuación de Apeaderos Ramales Diésel – Línea Sarmiento	
	Revisión 00	
	SA-VO-ET-68	
		Fecha: 02/2020
		Página 72 de 83

Los defectos que pudiera presentar cualquier superficie, serán corregidos antes de proceder a pintarlas. No se admitirá el empleo de pintura espesa para tapar poros, grietas, etc.

La CONTRATISTA notificará a la I.O. sin excepción alguna, cuando vaya aplicar cada mano de pintura, debiéndose distinguir una mano de otra por su tono.

Las pinturas serán de primera calidad y de marca y tipos que se indiquen en cada caso, no admitiéndose sustitutos, ni mezclas con pinturas de diferentes calidades. LA CONTRATISTA entregará muestras a la Inspección de Obra para su elección y aprobación.

No se aplicarán blanqueos ni pinturas sobre pinturas mojadas o sucias de polvo y grasas, debiendo ser raspadas profundamente y llegándose, cuando la Dirección de Obra así lo estime, el removido y reconstrucción de la superficie observada, cepillando y luego lijado.

Cuando se indique el número de manos a aplicar se entiende que es a título ilustrativo. Se deberá dar la cantidad de manos que requiera un perfecto acabado, a juicio de la Dirección de Obra. LA CONTRATISTA corregirá los defectos que presenten las superficies o juntas antes de proceder a su pintado. Además, se deberán tomar las precauciones indispensables a fin de preservar las obras del polvo o la lluvia, debiendo al mismo tiempo evitar que se cierren puertas y ventanas antes de que la pintura se haya secado por completo. Será condición indispensable para la aprobación de los trabajos, que estos tengan un acabado perfecto sin huellas de pinceladas.

LA CONTRATISTA, si lo juzgara conveniente, en cualquier momento podrá ordenar la aplicación de las primeras manos de un tono distinto al de la muestra elegida, reservando para las capas de acabado la aplicación del tono adoptado ídem al existente o transparente.

La finalidad del acabado seleccionado es garantizar la estanqueidad y liberación de humedades, sin desmerecer ni ocultar el acabado propio del mampuesto.

Se considera la utilización de Sikaguard 700 S, acabado satinado o calidad superior.

22.7 Refugio histórico

22.7.1 Reemplazo de machimbre y/o puntales de madera existentes.


Este ítem contempla provisión y reemplazo de piezas de machimbre y elementos tipo puntales o listones de madera de iguales o superiores características, tipo y dimensiones a las existentes. Las mismas conforman el sistema de cerramiento lateral de refugios históricos existentes.

En todos los casos se utilizarán elementos de maderas estacionadas y duras, previa muestra entregada a la Inspección de Obra para su aprobación.

Incluye aplicación de preservador de maderas insecticida y acabados en pintura.

Los trabajos deberán quedar perfectamente terminados con sus niveles correspondientes.

Se incluye la limpieza de la zona y el retiro, carga, transporte y disposición final del material producido.

 <p>TRENES ARGENTINOS OPERACIONES</p> <p>Ministerio de Transporte Presidencia de la Nación</p>	GERENCIA DE VÍA Y OBRAS	
	Adecuación de Apeaderos Ramales Diésel – Línea Sarmiento	
	Revisión 00	
	SA-VO-ET-68	
		Fecha: 02/2020
		Página 73 de 83

22.7.2 Reemplazo de estructura de madera existente.

Se requiere la provisión y reemplazo de elementos estructurales en madera que se encuentren en mal estado y/o hayan sido afectadas por polillas, carcomas u otras plagas que atentan contra la correcta preservación de los elementos afectados.

Las nuevas piezas deberán ser de iguales o superiores características, tipo y dimensiones a las existentes.

En todos los casos se utilizarán elementos de maderas estacionadas y duras, previa muestra entregada a la Inspección de Obra para su aprobación.

Incluye aplicación de preservador de maderas insecticida y acabados en pintura.

Los trabajos deberán quedar perfectamente terminados con sus niveles correspondientes.

Se incluye la limpieza de la zona y el retiro, carga, transporte y disposición final del material producido.

22.7.3 Jaharro + enlucido exterior.

Se procederá a realizar nuevos jaharros y enlucidos en refugios históricos existentes en toda su superficie. Previo a esta tarea se deberán remover los revoques que se encuentren en mal estado.

Para su correcta ejecución se tendrán en cuenta las especificaciones detalladas en el presente pliego de especificaciones, considerando preparación de superficies y materialización de la tarea requerida.

Los trabajos deberán quedar perfectamente terminados con sus niveles correspondientes.

Se incluye la limpieza de la zona y el retiro, carga, transporte y disposición final del material producido.

22.7.4 Esmalte sintético en madera. Incluye masillado.

Comprende la provisión de materiales y mano de obra para la aplicación de esmalte sintético en superficies en madera.


Las superficies deberán estar limpias y secas, libres de grasa, polvillo, hongos, humedad, oxido, etc.

Las superficies se deberán lijar a fondo con lija fina en el sentido de las vetas y eliminar el polvillo y lavar con aguarrás.

La madera utilizada debe tener un tratamiento contra la acción destructiva de hongos e insectos, para ello se aplicará una mano de un protector de madera sin diluir tipo Rexpax de Sherwin Williams o similar.

En caso que la madera presente exudación de resina o sangrado, se deberá limpiar la superficie con aguarrás mineral y aplicar dos manos de una solución de goma laca en alcohol al 25%.

En todos los casos el trabajo se terminará con 2 o 3 manos del barniz marino sin diluir, lijando suavemente y eliminando el polvillo entre mano y mano. En el caso de existir manchas en la madera, se deberá aplicar agua con sal de limón, para quitar las manchas, luego se lavará con agua y previo al tratamiento final se dejará secar al menos 24 hs.

 <p>TRENES ARGENTINOS OPERACIONES</p> <p>Ministerio de Transporte Presidencia de la Nación</p>	GERENCIA DE VÍA Y OBRAS	
	Adecuación de Apeaderos Ramales Diésel – Línea Sarmiento	
	Revisión 00	
	SA-VO-ET-68	
		Fecha: 02/2020
		Página 74 de 83

22.7.5 Látex acrílico en exteriores. Incluye fijador y enduido.

Incluye la provisión y colocación de pintura látex para exteriores de las marcas anteriormente reconocidas.

La superficie a pintar debe estar limpia y seca, libre de grasa, polvillo, hongos, humedad, alcalinidad, etc. De existir alcalinidad, deberá tratarse la superficie con una solución de partes iguales de ácido muriático y agua. Enjuagar con abundante agua y dejar secar 24 hs. Para verificar si una superficie contiene alcalinidad se utilizará un indicador o un papel pH (valor: 7-8).

Antes de proceder a la aplicación de la pintura se deberá aplicar una mano de un acondicionador acrílico o un fijador sellador acrílico para exterior tipo Probase de Sherwin Williams o similar.

La aplicación de la pintura será a rodillo o pincel, diluyendo con un máximo de 10% de agua si fuera necesario y siguiendo las instrucciones del fabricante. Se aplicarán como mínimo 3 manos.

No se podrá aplicar otra mano antes de las 6 horas de aplicada la última mano. El color será el indicado por la Inspección.

22.7.6 Esmalte sintético sobre estructura metálica. Incluye convertidor de óxido.

Comprende la provisión de materiales y mano de obra para la aplicación de esmalte sintético semi mate Alba o equivalente de calidad superior.

Toda la estructura metálica que se intervenga se pintará con Convertidor de Oxido previo al Esmalte Sintético. En el caso de oquedades producto del óxido, deberán previo tratamiento ser rellenadas con masilla de herrería, y tratadas como corresponde.

Las superficies deberán estar perfectamente limpias, libres de polvo y asperezas, limpiar con solvente, previo a la pintura, se removerá la existente en su totalidad, por medios mecánicos o manuales (lijado), hasta el metal, luego se aplicará una mano de Convertidor de Oxido. Se deberá lijar entre manos.

Se aplicará Antióxido (1 mano) y esmalte sintético semi mate color negro de Alba o calidad superior.- (mínimo 2 manos), en los siguientes elementos: totalidad de las carpinterías y herrerías.


22.7.7 Esmalte sintético en cubiertas metálicas.

Este ítem comprende la provisión de materiales y mano de obra para la aplicación de esmalte sintético semi mate Alba o equivalente de calidad superior sobre cubiertas metálicas existentes.

Para esta tarea aplica lo detallado anteriormente en el ítem 22.7.6.

22.7.8 Provisión y colocación de artefactos tipo Lucciola Marea led o calidad superior.

Contempla la provisión e instalación de artefactos de iluminación de aplicar en áreas exteriores, siendo estos refugios históricos existentes, los cuales serán nuevos y en perfecto estado, marca Lumenac modelo Marea LED del tipo hermético o superior, con protección de policarbonato traslucido abisagrada al cuerpo. Incluyen tubos LEDs 2x18/20w 4000k.

 Ministerio de Transporte Presidencia de la Nación	GERENCIA DE VÍA Y OBRAS	
	Adecuación de Apeaderos Ramales Diésel – Línea Sarmiento	
	Revisión 00	
	SA-VO-ET-68	
		Fecha: 02/2020
		Página 75 de 83

Los artefactos se instalarán desde la boca de centro prevista para tal fin.

Los artefactos se depositarán en obra bajo supervisión de LA CONTRATISTA, a resguardo del agua y de vandalismo.



22.8 Refugio metálico

22.8.1 Provisión y colocación de refugio metálico completo de 5 módulos en andén (incluye estructura, asientos, barral lumbar, iluminación).

La Contratista deberá fabricar e instalar Abrigos de Andén constituidos por estructura metálica y cubiertas de chapas, cielorrasos, espalda y equipamiento de chapa prepintada. Los mismos deberán ser fabricados, montados e instalados en un todo de acuerdo a la siguiente memoria técnica general.

La tarea comprende todos los estudios necesarios para el correcto emplazamiento y construcción de las estructuras, como ser verificación de los estudios de suelo efectuados y la realización en caso de corresponder de estudios de suelo puntuales, relevamientos planialtimétricos, estudios hidráulicos de desagüe de las cubiertas, su conexión con la red de desagües pluviales y toda otra tarea que resulte necesaria para la correcta ejecución de los trabajos.

Generalidades sobre la estructura metálica


La tarea comprende todos los cálculos necesarios para el correcto desarrollo y su emplazamiento. Para el cálculo de la acción del viento, el mismo se calculará con el reglamento CIRSOC 102, adoptándose los siguientes parámetros de cálculo:

$C_p=1.65$

Rugosidad III

El cálculo deberá contemplar la acción del viento en las diferentes direcciones posibles y condiciones internas (de presión o depresión) y los efectos de embolsamiento debidos a la geometría.

En cuanto al sistema de rigidización, se le conferirá a la estructura metálica sostén de la cubierta (VIGAS Y COLUMNAS) la responsabilidad de transmitir las cargas horizontales por la acción del viento al nivel de fundación.

 <p>TRENES ARGENTINOS OPERACIONES</p> <p>Ministerio de Transporte Presidencia de la Nación</p>	GERENCIA DE VÍA Y OBRAS	
	Adecuación de Apeaderos Ramales Diésel – Línea Sarmiento	
	Revisión 00	
	SA-VO-ET-68	
		Fecha: 02/2020
		Página 76 de 83

Los esquemas que acompañan este documento, la ingeniería y resolución técnica la debe desarrollar LA CONTRATISTA, siempre que no varíe en ningún aspecto la propuesta arquitectónica, no disminuya la calidad de los detalles y de los materiales propuestos ni las condiciones establecidas en el cálculo.

Utilizándose detalles y cálculos expresados en esta licitación o bien los propuestos por el Contratista, la responsabilidad respecto a la estabilidad y estanqueidad será exclusiva responsabilidad de este último.

Con los planos de anteproyecto que se utilizarán para la licitación LA CONTRATISTA realizará los planos de ingeniería de detalle, de fabricación, montaje y demás documentos técnicos necesarios, debiendo calcular las dimensiones de las estructuras proyectadas y los esfuerzos a transmitir a los apoyos o estructuras de HºAº.

La documentación entregada podrá ser modificada por la Inspección de Obra a los efectos de realizar algunos ajustes finales de proyecto, en cuyo caso antes de comenzar la ejecución se entregarán al Contratista los planos definitivos. LA CONTRATISTA no podrá efectuar ningún reclamo adicional por el hecho de que se hayan efectuado modificaciones.

Las dimensiones de los elementos estructurales que figuran en los planos y/o planillas se considerarán como mínimas, aun cuando de los cálculos surgiera que presentan una sobre resistencia.

Esta documentación será presentada a la inspección de obra para su aprobación previamente a su ejecución, pudiendo realizarse entregas parciales según las necesidades del avance de obra, con una antelación de diez (10) días como mínimo respecto del momento en que según el plan de trabajo es necesario comenzar con el corte y plegado de las armaduras.

Si la inspección de obra no encontrase satisfactorios los cálculos o detalles presentados podrá rechazarlos en forma total o parcial, debiendo el contratista proceder a su corrección y nueva presentación. LA CONTRATISTA deberá acatar indefectiblemente las instrucciones que imparta la inspección de obra.

LA CONTRATISTA no podrá efectuar ningún reclamo a la Inspección de Obra por las diferencias que pudiesen presentarse en la elaboración del proyecto definitivo respecto de los planos de Licitación, ya que las dimensiones reales deberán ser evaluadas y consideradas oportunamente en su propuesta.


Por razones de diseño arquitectónico deberá respetarse indefectiblemente la disposición y características generales de las distintas obras a realizar, tal como se indica en los planos de licitación.

Proyecto de Fabricación

Con los planos de anteproyecto que se utilizarán para la licitación LA CONTRATISTA realizará los planos de ingeniería de detalle, de fabricación, montaje y demás técnicos necesarios, debiendo calcular las dimensiones de las estructuras proyectadas y los esfuerzos a transmitir a los apoyos o estructuras de HºAº.

Columnas

Serán dimensionadas según las normas: CIRSOC 101 (cargas estáticas) CIRSOC 102 (cargas de viento), AISI y AISC para cálculo de estructura metálica. La estructura principal (columnas y

 <p>TRENES ARGENTINOS OPERACIONES</p> <p>Ministerio de Transporte Presidencia de la Nación</p>	GERENCIA DE VÍA Y OBRAS	
	Adecuación de Apeaderos Ramales Diésel – Línea Sarmiento	
	Revisión 00	
	SA-VO-ET-68	
		Fecha: 02/2020
		Página 77 de 83

vigas). Serán materializadas mediante planchuelas electro soldado, de inercia variable y refuerzos laterales según cálculo estático.

El acero de los perfiles de columnas será como mínimo calidad F36 según CIRSOC 301. LA CONTRATISTA deberá presentar certificados de calidad del acero de los elementos principales de la estructura, en todo de acuerdo con la calidad indicada en la memoria de cálculo (que el contratista también tendrá que confeccionar y entregar).

Todos los componentes deberán estar exentos de escamas, laminillas u otros defectos, debiendo tener adecuada terminación, no admitiéndose en ningún caso el uso de soldaduras u otros medios para rellenar o disimular imperfecciones de ningún tipo.

Correrá por cuenta del Contratista el retiro, transporte y disposición final de los residuos de las todas las tareas necesarias para la correcta disposición de las mismas.

Vigas

Serán dimensionadas según las siguientes normas: CIRSOC 101 (cargas estáticas) CIRSOC 102 (Cargas de viento), AISI y AISC para cálculo de estructura metálica. La estructura principal (columnas y vigas).

VIGAS: Serán materializadas mediante perfiles electro soldados de sección doble T de inercia variable y refuerzos laterales según cálculo estático.

El acero de los perfiles de columnas será como mínimo calidad F36 según CIRSOC 301. LA CONTRATISTA deberá presentar certificados de calidad del acero de los elementos principales de la estructura, en todo de acuerdo con la calidad indicada en la memoria de cálculo (que el contratista también tendrá que confeccionar y entregar).

Todos los componentes deberán estar exentos de escamas, laminillas u otros defectos, debiendo tener adecuada terminación, no admitiéndose en ningún caso el uso de soldaduras u otros medios para rellenar o disimular imperfecciones de ningún tipo.

Correrá por cuenta del Contratista el retiro, transporte y disposición final de los residuos de las todas las tareas necesarias para la correcta disposición de las mismas.


Correas

Serán perfiles de acero conformado mecánicamente en frío, de sección transversal tipo C. El acero virgen será, como mínimo, calidad F-22, debiendo entregar el contratista los respectivos certificados de calidad de la misma manera que deberá hacer con el acero de la estructura principal y con las chapas de los cerramientos.

Preparación de Materiales

Enderezado: todos los materiales, planos, redondos y perfiles, deberán ser rectilíneos, salvo caso indicado en los planos. Si fuera necesario enderezar y/o aplanar alguna superficie, el trabajo se realizará mediante máquina. Cuando excepcionalmente se utilice maza o martillo deberá tomarse precauciones para evitar alteraciones en las propiedades del material.

En todo trabajo de corte se procurará no dejar huellas que no puedan ser eliminadas por operaciones posteriores. En el corte se tomarán las precauciones necesarias para no introducir en la pieza tensiones parásitas de tipo térmico. En los bordes cortados con cizalla o por oxicorte que deban quedar en las proximidades de uniones soldadas, se mecanizarán los mismos

 <p>TRENES ARGENTINOS OPERACIONES</p> <p>Ministerio de Transporte Presidencia de la Nación</p>	GERENCIA DE VÍA Y OBRAS	
	Adecuación de Apeaderos Ramales Diésel – Línea Sarmiento	
	Revisión 00	
	SA-VO-ET-68	
		Fecha: 02/2020
		Página 78 de 83

mediante piedra esmeril, buril con esmerilado posterior o fresa en una profundidad no menor de 2 mm, a fin de levantar toda la capa de material alterado por el corte. No se cortarán nunca las chapas en forma de que queden ángulos entrantes con aristas vivas. Estos ángulos, cuando no se puedan eludir, se redondearán siempre con el mayor radio de curvatura posible.

Agujereado: los agujeros podrán ser punzonados hasta un espesor máximo de material de 10 mm, y cuando dicho espesor sea como máximo 2/3 del diámetro del agujero. Excediéndose estos máximos, los agujeros deberán taladrarse (siempre de adentro hacia afuera).

Trabajabilidad: El material sólo ha de trabajarse en frío o a la temperatura de rojo cereza claro (alrededor de 950 °C).

Uniones

LA CONTRATISTA realizará el diseño de detalle, cálculo y construcción de las uniones para transmitir los esfuerzos de las partes conectadas o para las cargas, esfuerzos y reacciones.

Las uniones de taller serán soldadas, salvo aquellas que exista necesidad de proceder en contrario. En este último caso se requerirá la aprobación de la Inspección de obra

Todo elemento provisional que por razones de fabricación o montaje deba ser soldado a la estructura, se desguazará posteriormente con soplete sin dañar la estructura. No se admitirá el trabajo con maza o martillo. Los restos de soldadura se eliminarán con piedra esmeril, fresa o lima.

Uniones soldadas: las superficies a soldar estarán libres de suciedad, herrumbre, cascarilla, pinturas, escorias del oxicorte y cualquier otro material extraño, que deberán eliminarse cuidadosamente antes de la soldadura. También estarán libres de rebabas y desgarraduras. La preparación de los bordes cortados a soplete será hecha mecánicamente. Se prohíbe la ejecución de soldaduras con temperaturas ambientes inferiores a 0 °C. Los elementos a soldar siempre deberán estar perfectamente secos. Luego de ejecutar cada cordón elemental, y antes de depositar el siguiente, se limpiará de escoria la superficie utilizando piqueta y cepillo de alambre. No se podrá acelerar el enfriamiento de la soldadura por medios artificiales ni medidas especiales. Los soldadores deberán ser calificados mediante ensayos, como competentes por la Dirección de Obra para la clase de trabajo requerido. Las soldaduras serán inspeccionadas y ensayadas a requerimiento de la Dirección de Obra en los lugares que ella lo determine. Los cordones de soldadura no serán llenados hasta su recepción. La inspección de obra podrá rechazar toda soldadura que a su juicio no sea satisfactoria.

Bulones

Estructurales: ASTM A-325 galvanizados.


Secundarios ASTM A-307 galvanizados.

Electrodos y Fundentes

Los electrodos y fundentes cumplirán con los requisitos del Código de la A.W.S. (American Welding Society) de acuerdo con las condiciones o clasificaciones de su uso.

Cubierta de techo

La cubierta será de un ala, con una pendiente para canaletas interiores

 <p>TRENES ARGENTINOS OPERACIONES</p> <p>Ministerio de Transporte Presidencia de la Nación</p>	GERENCIA DE VÍA Y OBRAS	
	Adecuación de Apeaderos Ramales Diésel – Línea Sarmiento	Revisión 00
		SA-VO-ET-68
		Fecha: 02/2020
		Página 79 de 83

La chapa de la zinguería y de la cubierta será (BWG N° 20), galvanizada.

La cubierta será de chapa conformada TRAPEZOIDAL tipo Panel Rib o T101 calibre BWG N° 25, sujeta a las correas de techo mediante tornillos auto perforantes (de acero galvanizado con arandela de neoprene).

Insertos

LA CONTRATISTA proveerá los insertos que vincularán las estructuras metálicas objeto de esta licitación con las estructuras de hormigón armado. Previamente deberá someter a la Inspección de Obra los planos respectivos de replanteo y ubicación de los elementos en obra para ser amurados por LA CONTRATISTA que tenga a cargo la ejecución de las fundaciones. Los insertos serán calculados por LA CONTRATISTA a los efectos de cumplir con las normas respectivas.

Canaletas

Se colocarán canaletas para el desagüe pluvial de acuerdo a los cálculos hechos por LA CONTRATISTA para la correcta evacuación hidráulica. El material utilizado para las canaletas será chapa de acero galvanizada BWG N° 20, y el encuentro de zinguería no presentará filtraciones.

Cierres y sellados: se deberán realizar la totalidad de los cierres (interiores y exteriores) que se consideren necesarios para la total estanqueidad de las obras.

Embudos

El diámetro será de acuerdo a cálculo hidráulico realizado por el Oferente. El material para los embudos será el mismo que para las canaletas (chapa de acero galvanizada BWG N° 20), y el encuentro de zinguería no presentará filtraciones.

Cierres y sellados: se deberán realizar la totalidad de los cierres (interiores y exteriores) que se consideren necesarios para la total estanqueidad de las obras.

Babetas

Se colocarán todas las zinguerías de cierre necesarias, cumbrera, babetas perimetral inferior y superior en cubierta, y toda otra zinguería no especificada aquí que sea necesaria para obtener una correcta terminación y cumplir con las reglas del buen arte.


Las zinguerías exteriores de cubierta serán en chapa galvanizada BWG N° 20.

Goterón

Se colocarán todas las zinguerías de cierre necesarias, como así también el goterón y toda otra zinguería no especificada aquí que sea necesaria para obtener una correcta terminación y cumplir con las reglas del buen arte.

Bajadas Pluviales

Se colocarán caños verticales de desagüe pluvial contruidos con caños de diámetro 4" contruidos en chapa de acero SCHEDULE 40 y protegidos con el mismo esquema de pintura que se aplicará a las columnas y vigas.

 <p>TRENES ARGENTINOS OPERACIONES</p> <p>Ministerio de Transporte Presidencia de la Nación</p>	GERENCIA DE VÍA Y OBRAS	
	Adecuación de Apeaderos Ramales Diésel – Línea Sarmiento	Revisión 00
		SA-VO-ET-68
		Fecha: 02/2020
		Página 80 de 83

Pases columnas

Las características y materiales de los mismos serán en un todo de acuerdo a los cálculos aportados por LA CONTRATISTA en su oferta.

Pintura y Arenado

Preparación de las Superficies

Todas las superficies a pintar deberán estar perfectamente limpias de grasa, aceites, virutas, pinturas viejas, óxidos, etc. Las superficies serán limpiadas de materiales que puedan descomponer la pintura o perjudiquen su adherencia y de capas de pintura mal ejecutadas o con materiales no apropiados. Se le aplica arenado a las mismas para su correcta limpieza.

Materiales de Recubrimiento

Los materiales deberán emplearse según prescripción del fabricante, las mezclas y aditamentos de todo tipo son admisibles. Los aditamentos para mejorar la trabajabilidad y la velocidad de secado solo podrán emplearse previa aprobación de la Inspección de Obra.

Aplicación de la Pintura

Imprimación anticorrosiva

Se usará Anticorrosivo Epóxico.

Como mínimo se darán dos manos, sin embargo, definirá la cantidad definitiva de manos el espesor de anticorrosivo, medido en película seca total de 100 micrones.

Pintura de Terminación

Del taller la estructura saldrá con dos manos de Esmalte Poliuretánico asegurando un espesor mínimo de 60 micrones.

Como mínimo se darán dos manos, sin embargo, definirá la cantidad definitiva de manos el espesor de anticorrosivo, medido en película seca total de 100 micrones.


No se aplicará pintura en días lluviosos o con humedad mayor a 85%. En caso de lluvia, clima húmedo y formación de agua, han de suspenderse los trabajos. Tampoco podrá pintarse ante temperaturas menores a 5 °C o mayores a 50 °C. Las superficies a pintar deben estar perfectamente secas. Antes de someter en obra a las operaciones de terminación superficial las zonas en que se realizaron las soldaduras en obra, se eliminarán escorias y salpicaduras realizando todas las operaciones de modo que la terminación superficial sea equivalente a la del resto de la estructura.

Cada capa de pintura debe estar seca y limpia cuando se aplique la siguiente. Los ángulos, esquinas y espacios intermedios difícilmente accesibles han de pintarse con un pincel especialmente seleccionado y/o diseñado para tal fin.

Revestimiento Metálico

Se proveerá y ejecutará un revestimiento metálico tipo SKINWALL QUADRANTE color SILVER, fijada a la estructura de soporte tubo 50x50, según planos correspondientes. LA CONTRATISTA presentará muestra del material para ser verificado y aprobado por la Inspección de obra.

La cenefa se ejecutará en chapa galvanizada color SILVER, fijada a estructura de soporte tubo

 <p>TRENES ARGENTINOS OPERACIONES</p> <p>Ministerio de Transporte Presidencia de la Nación</p>	GERENCIA DE VÍA Y OBRAS	
	Adecuación de Apeaderos Ramales Diésel – Línea Sarmiento	
	Revisión 00	
	SA-VO-ET-68	
		Fecha: 02/2020
		Página 81 de 83

20x50. LA CONTRATISTA presentará un detalle de la misma para ser verificado y aprobado por la Inspección de obra.

Revestimiento ACM o ALUCOBOND

Se revestirá el cielorraso de la estructura del andén con ACM o ALUCOBOND o calidad superior, según detalles que se especifican en los planos correspondientes. LA CONTRATISTA deberá presentar muestras del material antes de su colocación para ser verificado y aprobado por la Inspección de Obra.

Para evitar diferencias de reflexión los paneles compuestos se deben montar en la misma dirección, indicada por flechas direccionales en la lámina de protección. Al utilizar paneles de diferentes lotes de producción puede haber variaciones de color. Por este motivo, para asegurar un tono de color uniforme se debería pedir todo el material del proyecto en un mismo pedido.

Para evitar residuos de pegamento en la superficie, debido a la radiación UV, la lámina protectora se debe quitar lo más pronto posible después de montar los paneles.

Las láminas protectoras y las superficies de paneles no se deben marcar con tinta (marcadores) ni con tiras adhesivas o etiquetas, dado que los solventes o plastificantes pueden atacar las superficies pintadas. Después del montaje la lámina protectora se debe retirar lo antes posibles, dado que las láminas expuestas a la intemperie durante tiempo pueden resultar difíciles de quitar.

Luminarias en refugio andén

Las luminarias de los refugios serán del tipo Lucciola modelo Línea continua Infantly Led o calidad superior. Se colocarán empotradas en los cielorrasos de los refugios.

El mismo está compuesto por difusor de policarbonato optomax, tubos t5, fuente de led interna incorporada, tratamiento de la superficie con pintura epoxi.

Longitud de cada línea 213ml.

Luminarias Led empotradas en cielorrasos de refugios

Las luminarias de los refugios serán del tipo Lucciola modelo Línea continua Infantly Led o calidad superior. Se colocarán empotradas en los cielorrasos de los refugios.

El mismo está compuesto por difusor de policarbonato optomax, tubos t5, fuente de led interna incorporada, tratamiento de la superficie con pintura epoxi.


Longitud de cada línea 213ml.

22.8.2 Adecuación de apoyo isquiático existente.

Este ítem contempla la adecuación de apoyos isquiáticos existentes ya sean en refugios metálicos o bien como elementos únicos de apoyo y descanso de pasajeros en Estaciones o Apeaderos.

En todos los casos se realizarán tareas de remoción y/o desmonte de piezas, pintura, sujeción, adecuación y/o incorporación de superficie de apoyo, siendo que en ciertos casos resulta deficiente el diseño preexistente y todo aquello necesario, que aunque no detallado sea necesario a la correcta ejecución de la tarea solicitada.

Se deberán tener en consideración las premisas detalladas en el ítem 22.8.1.

 <p>TRENES ARGENTINOS OPERACIONES</p> <p>Ministerio de Transporte Presidencia de la Nación</p>	GERENCIA DE VÍA Y OBRAS	
	Adecuación de Apeaderos Ramales Diésel – Línea Sarmiento	Revisión 00
		SA-VO-ET-68
		Fecha: 02/2020
		Página 82 de 83

Los trabajos deberán quedar perfectamente terminados con sus alturas correspondientes. Se incluye la limpieza de la zona y el retiro, carga, transporte y disposición final del material producido.

22.8.3 Provisión y colocación de alero metálico completo.

Se contempla la provisión y colocación de nuevo alero metálico completo en refugio existente según características técnicas detalladas en el ítem 22.8.1.

Previamente a su materialización se procederá a realizar el desmonte de la cubierta existente.

En todos los casos se deberán incluir luminarias, ajustes, soportes, uniones, desagües y todo aquello necesario a su fin.

Los trabajos deberán quedar perfectamente terminados con sus niveles correspondientes.

Se incluye la limpieza de la zona y el retiro, carga, transporte y disposición final del material producido.


22.8.4 Pintura completa.

Este ítem contempla la recuperación de Refugios metálicos existentes los cuales han sido deteriorados por inclemencias climáticas, mal uso y/o haber sido ultrajadas por actividades vandálicas.

Se consideran también vinilos y ploteos previa remoción de pinturas existentes, se deberán considerar las especificaciones detalladas para esta tarea en el ítem 22.8.1.



Artículo 23°.- Redeterminación de Precios

El contrato estará sujeto a la redeterminación de sus precios, en caso de ser solicitada por la contratista y debidamente autorizada por SOF S.E. En tal sentido, se adjunta a la presente como Anexo el Manual para la Redeterminación de Precios, siendo las fórmulas para el cálculo de la Redeterminación de Precios las que se detallan en el Anexo VII.

 <p>TRENES ARGENTINOS OPERACIONES</p> <p>Ministerio de Transporte Presidencia de la Nación</p>	GERENCIA DE VÍA Y OBRAS	
	Adecuación de Apeaderos Ramales Diésel – Línea Sarmiento	Revisión 00
		SA-VO-ET-68
		Fecha: 02/2020
		Página 83 de 83

Anexos y Planos

- 1. Anexo I: Planilla de Cotización**
- 2. Anexo II: Planos de Arquitectura y Detalles**
- 3. Anexo III: Diseño Cartel de Obra**
- 4. Anexo IV: Planilla Modelo de Análisis de Precios**
- 5. Anexo V: Normas Operativas de Seg e Higiene**
- 6. Anexo VI: Especificaciones Técnicas Generales para Obras Civiles**
- 7. Anexo VII: Formula de Redeterminación**
- 8. Anexo VIII: Manual de Redeterminación de Precios**
- 9. Anexo IX: Logo Institucional**
- 10. Anexo X: Totem Institucional**
- 11. Anexo XI: Planilla de Tareas**
- 12. Anexo XII: Fotos ilustrativas**

 TRENES ARGENTINOS OPERACIONES  Ministerio de Transporte Presidencia de la Nación	GERENCIA DE VÍA Y OBRAS	
	Adecuación de Apeaderos Ramales Diésel – Línea Sarmiento	Revisión 00
		SA-VO-ET-68
		Fecha: 02/2020

OBRA:

ADECUACIÓN DE APEADEROS RAMALES DIÉSEL

LÍNEA:

Sarmiento

ANEXO I

Planilla de Cotización

ANEXO I: Planilla de Cotización

			RENGLÓN 1					
ITEM	DESCRIPCION	U/Medida	HORNOS	SPERATTI	ZAPIOLA	CANTIDAD TOTAL	PRECIO UNITARIO	PRECIO TOTAL
			Cantidad	Cantidad	Cantidad			
1	TRABAJOS PRELIMINARES: <u>La suma de los ítems comprendidos dentro del presente rubro deberá ser menor al 5% del monto de la oferta:</u>							
1.1.	Obrador, Cartel de Obra, Vallado y Señalética	gl/Est	1	1	1	3,00		
1.2	Proyecto Ejecutivo y Memoria Técnica (incluye replanteo)	gl/Est	1	1	1	3,00		
2 DESMONTE / DEMOLICIÓN								
2.1	Demolición de losetas premoldeadas / pavimento en paso peatonal	m2	37,55	0	0	37,55		
2.2	Desmonte de local sanitario interior completo	m2	21,5	0	20	41,50		
2.3	Desmonte de office	m2	0	0	0	-		
2.4	Desmonte de columna de iluminación existente	u	0	0	0	-		
2.5	Demolición de contrapiso de H°A°	m2	15	0	0	15,00		
2.6	Revestimiento locales húmedos	m2	0	0	0	-		
2.7	Desmonte de refugio metálico existente completo	u	0	1	0	1,00		
2.8	Desmalezado	m2	800	1200	0	2.000,00		
2.9	Poda / retiro de especie arbórea	un	2	0	0	2,00		
3 CUADRO DE ESTACION								
3.1	Cerco perimetral	ml	400	380	455	1.235,00		
3.2	Ejecución de Pilar eléctrico	u	1	1	1	3,00		
3.3	Nuevo medidor eléctrico	u	1	1	1	3,00		
3.4	Acometida eléctrica aérea	ml	15	25	75	115,00		
3.5	Acometida eléctrica soterrada	ml	0	0	0	-		
3.6	Desobstrucción guardaguanados existentes	ml	0	0	23	23,00		
3.7	Provisión y colocación de cartelera institucional	gl/Est	1	1	0	2,00		
3.8	Provisión y colocación de totem	u	1	1	1	3,00		
3.9	Restauración de totem existente	u	0	0	0	-		
3.10	Restauración de mástil existente	u	0	0	0	-		
3.11	Provisión y entrega de bandera Argentina medidas: 180cm x 100cm	u	0	0	1	1,00		
3.12	Bolardos	u	0	0	35	35,00		
3.13	Parquización	m2	500	50	50	600,00		
4 ANDEN								
4.1	Provisión y colocación de columna de iluminación. Incluye pescante , puesta a tierra y pintura.	u	12	0	0	12,00		
4.2	Adecuación de columna de iluminación existente. Incluye pescante, puesta a tierra y cámara.	u	0	10	9	19,00		
4.3	Provisión y colocación de artefacto Strand RS160 Led o calidad superior. Protección IP67. Incluye fotocélula	u	24	20	18	62,00		
4.4	Esmalte sintético (Ral 7024) en columnas de iluminación	m2	36,738	30,615	27,5535	94,91		
4.5	Provisión y ejecución de reja de inicio y fin de andén. Incluye pintura	u	2	2	2	6,00		
4.6	Ejecución de rampas de acceso	ml	10	0	0	10,00		
4.7	Provisión y colocación de barandas. Incluye pintura	ml	20	33	0	53,00		
4.8	Provisión y colocación de laberinto. Incluye pintura	u	2	0	0	2,00		
4.9	Provisión y colocación de solado háptico reglamentario 30x30 cm	m2	20	15	15	50,00		
4.10	Provisión y colocación de banco premoldeado de Hormigón	u	3	0	0	3,00		
4.11	Adecuación de banco premoldeado de Hormigón	u	0	0	0	-		
5 VIA								
5.1	Cerco de entavía (1m de altura)	ml	165	0	0	165,00		
5.2	Provisión y colocación de losetas premoldeadas en paso peatonal	m2	74	0	0	74,00		
6 EDIFICIO DE ESTACION								
6.1	Ladrillo cerámico hueco 12 cm	m2	12,25	0	21,84	34,09		
6.2	Hidrolavado a baja presión	m2	0	0	0	-		
6.3	Retiro de material flojo	m2	217,8	0	492,66	710,46		
6.4	Jaharro exterior	m2	363	0	821,1	1.184,10		
6.5	Enlucido exterior	m2	363	0	821,1	1.184,10		
6.6	Jaharro interior	m2	175,5	0	11,8	187,30		
6.7	Enlucido interior	m2	175,5	0	11,8	187,30		
6.8	Cajón hidrófugo en muros	ml	47,8	0	25	72,80		
6.9	Azotado bajo revestimiento sanitario	m2	0	0	58,8	58,80		
6.10	Revestimiento sanitario: blanco brillante 30x60 tipo Aspen Cerro Negro o calidad superior	m2	0	0	58,8	58,80		
6.11	Provisión y colocación de cantoneras	ml	9	0	9	18,00		
6.12	Tratamiento para humedad ascendente	ml	0	0	25	25,00		
6.13	Contrapiso de H° de cascotes s/suelo 8 cm	m2	25	4	0	29,00		
6.14	Hormigón de arcilla expandida en locales sanitarios	m2	24	0	24	48,00		

6.15	Carpeta de nivelación bajo mosaico	m2	24	0	24	48,00
6.16	Provisión y colocación de mosaico granítico 40x40 tipo Blangino color Gris Bardiglio Oscuro o calidad superior.	m2	24	0	24	48,00
6.17	Pulido y lustrado de solados de madera existentes	m2	0	0	0	-
6.18	Provisión y colocación de zócalos de madera lustrada (h: 0,07)	ml	0	0	0	-
6.19	Provisión y colocación de zócalos de mosaico granítico (h:0,07)	ml	0	0	28	28,00
6.20	Cielorraso suspendido de placa de roca de yeso junta tomada	m2	0	0	0	-
6.21	Cielorraso suspendido de placa de roca de yeso hidrófuga	m2	24,4	0	24	48,40
6.22	Provisión y colocación de Puerta de abrir de 2 hojas de madera ídem existente	u	3	0	0	3,00
6.23	Provisión y colocación de Ventana de abrir de madera + postigo ídem existente	u	0	0	2	2,00
6.24	Provisión y colocación de puerta de abrir de 1 hoja de chapa	u	2	2	2	6,00
6.25	Provisión y colocación de ventana batiente (0,40x0,20 mts)	u	4	0	4	8,00
6.26	Restauración de carpintería existente	u	5	0	10	15,00
6.27	Provisión y colocación de cubierta metálica completa. Incluye aislaciones.	m2	0	0	0	-
6.28	Provisión y colocación de cubierta de chapa y estructura metálica: Alero de Estación	m2	27	0	55,65	82,65
6.29	Cerramiento ornamental de madera en alero.	m2	9,9	0	0	9,90
6.30	Provisión y colocación de membrana asfáltica	m2	0	11,25	40,25	51,50
6.31	Reparación de cubierta existente	m2	50	0	94,875	144,88
6.32	Provisión y colocación de canaleta de chapa de zinc prepintada	ml	15	0	23	38,00
6.33	Provisión y colocación de bajadas pluviales, incluye un embudo por cada bajada	ml	16	0	16	32,00
6.34	Instalación cloacal (desagué primario, secundario, ventilaciones y accesorios), incluye cañería de ventilación	ml	70	0	80	150,00
6.35	Provisión e instalación de biodigestor (incluye cámaras)	u	2	0	1	3,00
6.36	Ejecución de entubamiento de zanja existente	ml	75	0	0	75,00
6.37	Provisión e instalación de Tanque de Reserva de 1000lts. Incluye colector, bajadas de alimentación y accesorios.	u	1	0	1	2,00
6.38	Provisión y distribución de agua fría	ml	35	0	90	125,00
6.39	Provisión y colocación de mueble bajo mesada	ml	0	0	0	-
6.40	Provisión y colocación de mueble alacena	ml	0	0	0	-
6.41	Provisión e instalación de inodoro pedestal de loza (incluye válvula de descarga, tecla, tapa y asiento) tipo Ferrum línea Andina o superior.	un	0	0	0	-
6.42	Provisión y colocación de mesadas granito con zocalo y frentin. Incluye trasforos.	m2	0	0	0	-
6.43	Pileta Johnson ZN52-18A	un	0	0	0	-
6.44	Grifería FV Arizona Monocomando 411-02-B1	un	0	0	0	-
6.45	Bacha Johnson Acero OV 370L	un	0	0	0	-
6.46	Grifería FV Pressmatic 0361	un	0	0	0	-
6.47	Porta rollo papel higiénico	un	0	0	0	-
6.48	Dispenser jabón líquido para manos	un	2	0	2	4,00
6.49	Dispenser de toallas de papel	un	2	0	0	2,00
6.50	Provisión e instalación perchero	un	4	0	0	4,00
6.51	Provisión y colocación de espejo 6mm, incluye set de grampas, cinta doble contacto y silicona para colocación	m2	3,6	0	0	3,60
6.52	Combo Baño discapacitados tipo Ferrum o calidad superior - 1 Inodoro alto blanco espacio - 1 Lavatorio integral con soporte - 1 Depósito a codo - 1 Espejo basculante 60x80cm - 1 Barral de acceso rebatible sin porta rollo de 1" - 1 Barral de acceso rebatible con porta rollo de 1" - 2 Barrales de acceso fijo de 1" - 1 Grifería monocomando de lavatorio - 1 Tapa de asiento	cjto	2	0	2	4,00
6.53	Provisión y colocación de rejilla guardaganados. Incluye provisión de marco en perfil ángulo.	ml	20	0	23	43,00
6.54	Ejecución de vereda perimetral exterior (1,10m ancho)	m2	70	0	114	184,00
6.55	Provisión y colocación de Tablero Eléctrico. Incluye cableado	u	1	1	1	3,00
6.56	Revisión y adecuación de tablero eléctrico e instalación existente	u	1	1	1	3,00
6.57	Instalaciones eléctricas de primera calidad, bocas, conducto unipolar; material y mano de obra sin colocación de artefactos.	u	14	4	18	36,00
6.58	Provisión y colocación de artefacto de iluminación tipo Lucciola modelo Evoluzione Led o calidad superior. Incluye lámpara.	u	4	0	4	8,00
6.59	Provisión y colocación de artefacto de iluminación tipo Lucciola modelo Planet o calidad superior. Incluye tubos led.	u	6	2	10	18,00
6.60	Provisión y colocación de artefacto de iluminación led tipo Lucciola marea o calidad superior. Incluye tubos led.	u	3	2	4	9,00
6.61	Puesto de 220V doble con tomas	u	8	2	10	20,00
6.62	Tomacorriente toma de uso especial 15 A	u	1	0	2	3,00
6.63	Látex mate Interior blanco (enduido completo 1 mano de fijador y 3 manos de pintura)	m2	193,5	0	0	193,50
6.64	Látex cielorraso (enduido completo 1 mano de fijador y 2 manos de pintura)	m2	0	0	0	-
6.65	Látex Cielorraso antihongos en locales húmedos (enduido completo 1 mano de fijador y 2 manos de pintura)	m2	24,4	0	24	48,40

6.66	Látex mate exterior	m2	0	0	0	-		
6.67	Esmalte sintético exterior	m2	363	0	0	363,00		
6.68	Esmalte sintético sobre cubiertas, carpinterías, herrería y estructura metálica. Incluye convertidor de óxido	m2	0	8	74	82,00		
6.69	Masillado y esmalte sintético en carpintería y aleros de madera	m2	45	0	136	181,00		
6.70	Pintura epoxy en pisos y alzadas de escalones	m2	0	0	0	-		
6.71	Pintura anti graffiti transparente	m2	0	0	0	-		
6.72	Impermeabilizante siliconado para bloques de hormigón	m2	0	19,2	14	33,20		
7 REFUGIO HISTORICO								
7.1	Reparación o reemplazo de machimbres y/o puntales de madera	m2	0	0	0	-		
7.2	Reemplazo de estructura de madera existente	ml	0	0	0	-		
7.3	Jaharro + enlucido exterior	m2	0	0	0	-		
7.4	Esmalte sintético en maderas. Incluye masillado	m2	0	0	0	-		
7.5	Látex acrílico en exteriores. Incluye fijador y enduido	m2	0	0	0	-		
7.6	Esmalte sintético sobre estructura metálica. Incluye convertidor de óxido.	m2	0	0	0	-		
7.7	Esmalte sintético en cubiertas metálicas	m2	0	0	0	-		
7.8	Provisión y colocación de artefactos tipo Lucciola Marea Led o calidad superior. Incluye tubos led.	u	0	0	0	-		
8 REFUGIO METÁLICO								
8.1	Provisión y colocación de refugio metálico completo de 5 modulos	u	0	1	0	1,00		
8.2	Adecuación de apoyo isquiatico existente (modulo de 3 mts)	u	0	0	0	-		
8.3	Provisión y colocación de alero metálico completo	m2	0	0	0	-		
8.4	Pintura completa	m2	0	0	0	-		
TOTAL SIN IVA								
IVA (21%)								
TOTAL CON IVA								

ANEXO I: Planilla de Cotización

ITEM	DESCRIPCIÓN	U/Medida	REGLÓN 2					
			LA REJA	FCO. ALVAREZ	ING. P.P. MARIN	CANTIDAD TOTAL	PRECIO UNITARIO	PRECIO TOTAL
1	TRABAJOS PRELIMINARES: <u>La suma de los ítems comprendidos dentro del presente rubro deberá ser menor al 5% del monto de la oferta.</u>		Cantidad	Cantidad	Cantidad			
1.1.	Obrador, Cartel de Obra, Vallado y Señalética	gl/Est	1	1	1	3,00		
1.2	Proyecto Ejecutivo y Memoria Técnica (incluye replanteo)	gl/Est	1	1	1	3,00		
2 DESMONTE / DEMOLICIÓN								
2.1	Demolición de losetas premoldeadas / pavimento en paso peatonal	m2	75,493	11,615	0	87,11		
2.2	Desmante de local sanitario interior completo	m2	0	0	0	-		
2.3	Desmante de office	m2	0	0	0	-		
2.4	Desmante de columna de iluminación existente	u	0	0	0	-		
2.5	Demolición de contrapiso de H°A°	m2	0	0	0	-		
2.6	Revestimiento locales húmedos	m2	0	73,5	0	73,50		
2.7	Desmante de refugio metálico existente completo	u	0	0	0	-		
2.8	Desmalezado	m2	2400	3000	1550	6.950,00		
2.9	Poda / retiro de especie arbórea	un	0	0	0	-		
3 CUADRO DE ESTACION								
3.1	Cerco perimetral	ml	325	350	370	1.045,00		
3.2	Ejecución de Pilar eléctrico	u	1	1	1	3,00		
3.3	Nuevo medidor eléctrico	u	1	1	1	3,00		
3.4	Acometida eléctrica aérea	ml	80	17	50	147,00		
3.5	Acometida eléctrica soterrada	ml	0	35	0	35,00		
3.6	Desobstrucción guardaganados existentes	ml	0	0	0	-		
3.7	Provisión y colocación de cartelería institucional	gl/Est	1	1	1	3,00		
3.8	Provisión y colocación de totem	u	0	0	0	-		
3.9	Restauración de totem existente	u	1	1	0	2,00		
3.10	Restauración de mástil existente	u	0	1	0	1,00		
3.11	Provisión y entrega de bandera Argentina medidas: 180cm x 100cm	u	0	1	0	1,00		
3.12	Bolardos	u	0	21	0	21,00		
3.13	Parquización	m2	50	600	0	650,00		
4 ANDEN								
4.1	Provisión y colocación de columna de iluminación. Incluye pescante , puesta a tierra y pintura.	u	4	4	0	8,00		
4.2	Adecuación de columna de iluminación existente. Incluye pescante, puesta a tierra y cámara.	u	10	10	5,5	25,50		
4.3	Provisión y colocación de artefacto Strand RS160 Led o calidad superior. Protección IP67. Incluye fotocélula	u	0	46	22	68,00		
4.4	Esmalte sintético (Ral 7024) en columnas de iluminación	m2	67,353	67,353	18,369	153,08		
4.5	Provisión y ejecución de reja de inicio y fin de andén. Incluye pintura	u	4	4	4	12,00		
4.6	Ejecución de rampas de acceso	ml	15	18	20	53,00		
4.7	Provisión y colocación de barandas. Incluye pintura	ml	30	84	50	164,00		
4.8	Provisión y colocación de laberinto. Incluye pintura	u	2	4	0	6,00		
4.9	Provisión y colocación de solado háptico reglamentario 30x30 cm	m2	5	35,295	5,4	45,70		
4.10	Provisión y colocación de banco premoldeado de Hormigón	u	0	0	0	-		
4.11	Adecuación de banco premoldeado de Hormigón	u	0	0	0	-		
5 VIA								
5.1	Cerco de entrevía (1m de altura)	ml	165	165	180	510,00		
5.2	Provisión y colocación de losetas premoldeadas en paso peatonal	m2	0	11,024728	0	11,02		
6 EDIFICIO DE ESTACION								
6.1	Ladrillo cerámico hueco 12 cm	m2	0	67,5	0	67,50		
6.2	Hidrolavado a baja presión	m2	39	0	0	39,00		
6.3	Retiro de material flojo	m2	0	532,224	50,5155	582,74		
6.4	Jaharro exterior	m2	0	887,04	0	887,04		
6.5	Enlucido exterior	m2	0	887,04	84,1925	971,23		
6.6	Jaharro interior	m2	40	210,85	0	250,85		
6.7	Enlucido interior	m2	40	210,85	0	250,85		
6.8	Cajón hidrófugo en muros	ml	0	0	0	-		
6.9	Azotado bajo revestimiento sanitario	m2	0	16,8	0	16,80		
6.10	Revestimiento sanitario: blanco brillante 30x60 tipo Aspen Cerro Negro o calidad superior	m2	0	0	0	-		
6.11	Provisión y colocación de cantoneras	ml	0	0	0	-		
6.12	Tratamiento para humedad ascendente	ml	0	0	0	-		
6.13	Contrapiso de H° de cascotes s/suelo 8 cm	m2	18	23,1	25	66,10		
6.14	Hormigón de arcilla expandida en locales sanitarios	m2	0	0	0	-		
6.15	Carpeta de nivelación bajo mosaico	m2	0	0	0	-		

6.16	Provisión y colocación de mosaico granítico 40x40 tipo Blangino color Gris Bardiglio Oscuro o calidad superior.	m2	0	0	0	-
6.17	Pulido y lustrado de solados de madera existentes	m2	0	0	0	-
6.18	Provisión y colocación de zócalos de madera lustrada (h: 0,07)	ml	0	57,25	0	57,25
6.19	Provisión y colocación de zócalos de mosaico granítico (h:0,07)	ml	0	0	0	-
6.20	Cielorraso suspendido de placa de roca de yeso junta tomada	m2	0	52,53	0	52,53
6.21	Cielorraso suspendido de placa de roca de yeso hidrófuga	m2	0	24,7475	0	24,75
6.22	Provisión y colocación de Puerta de abrir de 2 hojas de madera ídem existente	u	0	0	0	-
6.23	Provisión y colocación de Ventana de abrir de madera + postigo ídem existente	u	0	0	0	-
6.24	Provisión y colocación de puerta de abrir de 1 hoja de chapa	u	0	1	2	3,00
6.25	Provisión y colocación de ventana batiente (0,40x0,20 mts)	u	0	4	0	4,00
6.26	Restauración de carpintería existente	u	2	9	0	11,00
6.27	Provisión y colocación de cubierta metálica completa. Incluye aislaciones.	m2	0	0	0	-
6.28	Provisión y colocación de cubierta de chapa y estructura metálica: Alero de Estación	m2	0	0	84	84,00
6.29	Cerramiento ornamental de madera en alero.	m2	0	0	47,55825	47,56
6.30	Provisión y colocación de membrana asfáltica	m2	13,5	142,7	0	156,20
6.31	Reparación de cubierta existente	m2	0	15	0	15,00
6.32	Provisión y colocación de canaleta de chapa de zinc prepintada	ml	0	16	0	16,00
6.33	Provisión y colocación de bajadas pluviales, incluye un embudo por cada bajada	ml	0	14	0	14,00
6.34	Instalación cloacal (desagué primario, secundario, ventilaciones y accesorios), incluye cañería de ventilación	ml	0	50	0	50,00
6.35	Provisión e instalación de biodigestor (incluye cámaras)	u	0	2	0	2,00
6.36	Ejecución de entubamiento de zanja existente	ml	0	0	0	-
6.37	Provisión e instalación de Tanque de Reserva de 1000lts. Incluye colector, bajadas de alimentación y accesorios.	u	0	1	0	1,00
6.38	Provisión y distribución de agua fría	ml	0	70,6	0	70,60
6.39	Provisión y colocación de mueble bajo mesada	ml	0	0	0	-
6.40	Provisión y colocación de mueble alacena	ml	0	0	0	-
6.41	Provisión e instalación de inodoro pedestal de loza (incluye valvula de descarga, tecla, tapa y asiento) tipo Ferrum linea Andina o superior.	un	0	5	0	5,00
6.42	Provisión y colocación de mesadas granito con zocalo y frentin. Incluye trasforos.	m2	0	1,884	0	1,88
6.43	Pileta Johnson ZN52-18A	un	0	0	0	-
6.44	Grifería FV Arizona Monocomando 411-02-B1	un	0	0	0	-
6.45	Bacha Johnson Acero OV 370L	un	0	4	0	4,00
6.46	Grifería FV Pressmatic 0361	un	0	4	0	4,00
6.47	Porta rollo papel higiénico	un	0	5	0	5,00
6.48	Dispenser jabón líquido para manos	un	0	3	0	3,00
6.49	Dispenser de toallas de papel	un	0	3	0	3,00
6.50	Provisión e instalación perchero	un	0	6	0	6,00
6.51	Provisión y colocación de espejo 6mm, incluye set de grampas, cinta doble contacto y silicona para colocación	m2	0	4,71	0	4,71
6.52	Combo Baño discapacitados tipo Ferrum o calidad superior - 1 Inodoro alto blanco espacio - 1 Lavatorio integral con soporte - 1 Depósito a codo - 1 Espejo basculante 60x80cm - 1 Barral de acceso rebatible sin porta rollo de 1" - 1 Barral de acceso rebatible con porta rollo de 1" - 2 Barrales de acceso fijo de 1" - 1 Grifería monocomando de lavatorio - 1 Tapa de asiento	cjto	0	1	0	1,00
6.53	Provisión y colocación de rejilla guardaganados. Incluye provisión de marco en perfil ángulo.	ml	0	0	0	-
6.54	Ejecución de vereda perimetral exterior (1,10m ancho)	m2	60	15	60	135,00
6.55	Provisión y colocación de Tablero Eléctrico. Incluye cableado	u	1	1	0	2,00
6.56	Revisión y adecuación de tablero eléctrico e instalación existente	u	1	1	1	3,00
6.57	Instalaciones eléctricas de primera calidad, bocas, conducto unipolar; material y mano de obra sin colocación de artefactos.	u	2	25	5	32,00
6.58	Provisión y colocación de artefacto de iluminación tipo Lucciola modelo Evoluzione Led o calidad superior. Incluye lámpara.	u	0	25	0	25,00
6.59	Provisión y colocación de artefacto de iluminación tipo Lucciola modelo Planet o calidad superior. Incluye tubos led.	u	2	0	0	2,00
6.60	Provisión y colocación de artefacto de iluminación led tipo Lucciola marea o calidad superior. Incluye tubos led.	u	4	0	5	9,00
6.61	Puesto de 220V doble con tomas	u	2	15	0	17,00
6.62	Tomacorriente toma de uso especial 15 A	u	1	2	0	3,00
6.63	Látex mate Interior blanco (enduido completo 1 mano de fijador y 3 manos de pintura)	m2	39	210,85	0	249,85
6.64	Látex cielorraso (enduido completo 1 mano de fijador y 2 manos de pintura)	m2	10	52,53	0	62,53
6.65	Látex Cielorraso antihongos en locales húmedos (enduido completo 1 mano de fijador y 2 manos de pintura)	m2	0	24,7475	0	24,75
6.66	Látex mate exterior	m2	0	436,93	65,45	502,38
6.67	Esmalte sintético exterior	m2	0	0	0	-
6.68	Esmalte sintético sobre cubiertas, carpinterías, herrería y estructura metálica. Incluye convertidor de óxido	m2	30	155	30	215,00



6.69	Masillado y esmalte sintético en carpintería y aleros de madera	m2	0	0	0	-		
6.70	Pintura epoxy en pisos y alzadas de escalones	m2	5,6	7,64	9,95	23,19		
6.71	Pintura anti graffiti transparente	m2	39	0	84,1925	123,19		
6.72	Impermeabilizante siliconado para bloques de hormigón	m2	39	0	18,7425	57,74		
7 REFUGIO HISTORICO								
7.1	Reparación o reemplazo de machimbres y/o puntales de madera	m2	0	0	0	-		
7.2	Reemplazo de estructura de madera existente	ml	0	0	0	-		
7.3	Jaharro + enlucido exterior	m2	0	0	0	-		
7.4	Esmalte sintético en maderas. Incluye masillado	m2	0	0	0	-		
7.5	Látex acrílico en exteriores. Incluye fijador y enduido	m2	0	0	0	-		
7.6	Esmalte sintético sobre estructura metálica. Incluye convertidor de óxido.	m2	0	0	0	-		
7.7	Esmalte sintético en cubiertas metálicas	m2	0	0	0	-		
7.8	Provisión y colocación de artefactos tipo Lucciola Marea Led o calidad superior. Incluye tubos led.	u	0	0	0	-		
8 REFUGIO METÁLICO								
8.1	Provisión y colocación de refugio metálico completo de 5 modulos	u	0	0	0	-		
8.2	Adecuación de apoyo isquiatico existente (modulo de 3 mts)	u	10	10	8	28,00		
8.3	Provisión y colocación de alero metálico completo	m2	24	32	0	56,00		
8.4	Pintura completa	m2	11,2	11,2	19,2	41,60		
TOTAL SIN IVA								
IVA (21%)								
TOTAL CON IVA								

ANEXO I: Planilla de Cotización

			RENGLÓN 3					
ITEM	DESCRIPCION	U/Medida	JAUREGUI	OLIVERA	GOWLAND	CANTIDAD TOTAL	PRECIO UNITARIO	PRECIO TOTAL
1	TRABAJOS PRELIMINARES: <u>La suma de los ítems comprendidos dentro del presente rubro deberá ser menor al 5% del monto de la oferta:</u>		Cantidad	Cantidad	Cantidad			
1.1.	Obrador, Cartel de Obra, Vallado y Señalética	gl/Est	1	1	1	3,00		
1.2	Proyecto Ejecutivo y Memoria Técnica (incluye replanteo)	gl/Est	1	1	1	3,00		
2 DESMONTE / DEMOLICIÓN								
2.1	Demolición de losetas premoldeadas / pavimento en paso peatonal	m2	9,2	9,2	9,2	27,60		
2.2	Desmonte de local sanitario interior completo	m2	11,6	45,4	11,6	68,60		
2.3	Desmonte de office	m2	0	3	0	3,00		
2.4	Desmonte de columna de iluminación existente	u	3	0	0	3,00		
2.5	Demolición de contrapiso de H°A°	m2	0	0	0	-		
2.6	Revestimiento locales húmedos	m2	0	5	0	5,00		
2.7	Desmonte de refugio metálico existente completo	u	0	0	0	-		
2.8	Desmalezado	m2	1000	1000	1000	3.000,00		
2.9	Poda / retiro de especie arbórea	un	0	0	0	-		
3 CUADRO DE ESTACION								
3.1	Cerco perimetral	ml	320	330	325	975,00		
3.2	Ejecución de Pilar eléctrico	u	1	1	1	3,00		
3.3	Nuevo medidor eléctrico	u	1	1	1	3,00		
3.4	Acometida eléctrica aérea	ml	0	0	0	-		
3.5	Acometida eléctrica soterrada	ml	95	75	65	235,00		
3.6	Desobstrucción guardaguanados existentes	ml	25	25	20	70,00		
3.7	Provisión y colocación de cartelería institucional	gl/Est	1	1	1	3,00		
3.8	Provisión y colocación de totem	u	1	1	1	3,00		
3.9	Restauración de totem existente	u	0	0	0	-		
3.10	Restauración de mástil existente	u	0	1	1	2,00		
3.11	Provisión y entrega de bandera Argentina medidas: 180cm x 100cm	u	0	2	2	4,00		
3.12	Bolardos	u	0	0	0	-		
3.13	Parquización	m2	50	50	50	150,00		
4 ANDEN								
4.1	Provisión y colocación de columna de iluminación. Incluye pescante , puesta a tierra y pintura.	u	0	0	4	4,00		
4.2	Adecuación de columna de iluminación existente. Incluye pescante, puesta a tierra y cámara.	u	18	18	20	56,00		
4.3	Provisión y colocación de artefacto Strand RS160 Led o calidad superior. Protección IP67. Incluye fotocélula	u	36	36	48	120,00		
4.4	Esmalte sintético (Ral 7024) en columnas de iluminación	m2	55,107	55,107	61,23	171,44		
4.5	Provisión y ejecución de reja de inicio y fin de andén. Incluye pintura	u	4	4	4	12,00		
4.6	Ejecución de rampas de acceso	ml	28	18	40	86,00		
4.7	Provisión y colocación de barandas. Incluye pintura	ml	56	36	80	172,00		
4.8	Provisión y colocación de laberinto. Incluye pintura	u	2	2	2	6,00		
4.9	Provisión y colocación de solado háptico reglamentario 30x30 cm	m2	4,5	4,5	5,1	14,10		
4.10	Provisión y colocación de banco premoldeado de Hormigón	u	0	6	7	13,00		
4.11	Adecuación de banco premoldeado de Hormigón	u	6	0	0	6,00		
5 VIA								
5.1	Cerco de entrevía (1m de altura)	ml	165	165	165	495,00		
5.2	Provisión y colocación de losetas premoldeadas en paso peatonal	m2	0	15	15	30,00		
6 EDIFICIO DE ESTACION								
6.1	Ladrillo cerámico hueco 12 cm	m2	36	36	36	108,00		
6.2	Hidrolavado a baja presión	m2	0	0	0	-		
6.3	Retiro de material flojo	m2	230,175	212,85	266,76	709,79		
6.4	Jaharro exterior	m2	383,625	354,75	444,6	1.182,98		
6.5	Enlucido exterior	m2	383,625	354,75	444,6	1.182,98		
6.6	Jaharro interior	m2	225,9	346,5	0	572,40		
6.7	Enlucido interior	m2	225,9	693	0	918,90		
6.8	Cajón hidrófugo en muros	ml	70,2	174	0	244,20		
6.9	Azotado bajo revestimiento sanitario	m2	79,5	115,45	79,5	274,45		
6.10	Revestimiento sanitario: blanco brillante 30x60 tipo Aspen Cerro Negro o calidad superior	m2	79,5	115,45	79,5	274,45		
6.11	Provisión y colocación de cantoneras	ml	11,2	11,2	11,2	33,60		

6.12	Tratamiento para humedad ascendente	ml	35	65	0	100,00
6.13	Contrapiso de H° de cascotes s/suelo 8 cm	m2	11,6	33,8	0	45,40
6.14	Hormigón de arcilla expandida en locales sanitarios	m2	11,6	11,6	11,6	34,80
6.15	Carpeta de nivelación bajo mosaico	m2	66,1	158,975	11,6	236,68
6.16	Provisión y colocación de mosaico granítico 40x40 tipo Blangino color Gris Bardiglio Oscuro o calidad superior.	m2	66,1	158,975	11,6	236,68
6.17	Pulido y lustrado de solados de madera existentes	m2	0	20,625	0	20,63
6.18	Provisión y colocación de zócalos de madera lustrada (h: 0,07)	ml	0	130	0	130,00
6.19	Provisión y colocación de zócalos de mosaico granítico (h:0,07)	ml	50,2	28	0	78,20
6.20	Cielorraso suspendido de placa de roca de yeso junta tomada	m2	54,5	160	0	214,50
6.21	Cielorraso suspendido de placa de roca de yeso hidrófuga	m2	11,6	19,6	11,6	42,80
6.22	Provisión y colocación de Puerta de abrir de 2 hojas de madera ídem existente	u	2	4	0	6,00
6.23	Provisión y colocación de Ventana de abrir de madera + postigo ídem existente	u	0	2	2	4,00
6.24	Provisión y colocación de puerta de abrir de 1 hoja de chapa	u	2	2	2	6,00
6.25	Provisión y colocación de ventana batiente (0,40x0,20 mts)	u	4	4	4	12,00
6.26	Restauración de carpintería existente	u	2	3	2	7,00
6.27	Provisión y colocación de cubierta metálica completa. Incluye aislaciones.	m2	14,5	14,5	14,5	43,50
6.28	Provisión y colocación de cubierta de chapa y estructura metálica: Alero de Estación	m2	0	0	0	-
6.29	Cerramiento ornamental de madera en alero.	m2	0	0	0	-
6.30	Provisión y colocación de membrana asfáltica	m2	134	110	0	244,00
6.31	Reparación de cubierta existente	m2	134	110	0	244,00
6.32	Provisión y colocación de canaleta de chapa de zinc prepintada	ml	20	25	20	65,00
6.33	Provisión y colocación de bajadas pluviales, incluye un embudo por cada bajada	ml	12,8	19,2	12,8	44,80
6.34	Instalación cloacal (desaguè primario, secundario, ventilaciones y accesorios), incluye cañería de ventilación	ml	15	35	15	65,00
6.35	Provisión e instalación de biodigestor (incluye cámaras)	u	1	2	1	4,00
6.36	Ejecución de entubamiento de zanja existente	ml	0	0	0	-
6.37	Provisión e instalación de Tanque de Reserva de 1000lts. Incluye colector, bajadas de alimentación y accesorios.	u	1	1	1	3,00
6.38	Provisión y distribución de agua fría	ml	15	35	15	65,00
6.39	Provisión y colocación de mueble bajo mesada	ml	0	2	0	2,00
6.40	Provisión y colocación de mueble alacena	ml	0	2	0	2,00
6.41	Provisión e instalación de inodoro pedestal de loza (incluye valvula de descarga, tecla, tapa y asiento) tipo Ferrum línea Andina o superior.	un	0	2	0	2,00
6.42	Provisión y colocación de mesadas granito con zocalo y frentin. Incluye trasforos.	m2	0	1,98	0	1,98
6.43	Pileta Johnson ZN52-18A	un	0	1	0	1,00
6.44	Grifería FV Arizona Monocomando 411-02-B1	un	0	1	0	1,00
6.45	Bacha Johnson Acero OV 370L	un	0	2	0	2,00
6.46	Grifería FV Pressmatic 0361	un	0	2	0	2,00
6.47	Porta rollo papel higiénico	un	0	2	0	2,00
6.48	Dispenser jabón líquido para manos	un	2	4	2	8,00
6.49	Dispenser de toallas de papel	un	2	4	2	8,00
6.50	Provisión e instalación perchero	un	2	4	2	8,00
6.51	Provisión y colocación de espejo 6mm, incluye set de grampas, cinta doble contacto y silicona para colocación	m2	0	3	0	3,00
6.52	Combo Baño discapacitados tipo Ferrum o calidad superior - 1 Inodoro alto blanco espacio - 1 Lavatorio integral con soporte - 1 Depósito a codo - 1 Espejo basculante 60x80cm - 1 Barral de acceso rebatible sin porta rollo de 1" - 1 Barral de acceso rebatible con porta rollo de 1" - 2 Barrales de acceso fijo de 1" - 1 Grifería monocomando de lavatorio - 1 Tapa de asiento	cjto	2	2	2	6,00
6.53	Provisión y colocación de rejilla guardaganados. Incluye provisión de marco en perfil ángulo.	ml	25	25	20	70,00
6.54	Ejecución de vereda perimetral exterior (1,10m ancho)	m2	25	25	100	150,00
6.55	Provisión y colocación de Tablero Eléctrico. Incluye cableado	u	1	1	1	3,00
6.56	Revisión y adecuación de tablero eléctrico e instalación existente	u	1	1	1	3,00
6.57	Instalaciones eléctricas de primera calidad, bocas, conducto unipolar; material o mano de obra sin colocación de artefactos.	u	11	24	8	43,00
6.58	Provisión y colocación de artefacto de iluminación tipo Lucciola modelo Evoluzione Led o calidad superior. Incluye lámpara.	u	4	4	2	10,00
6.59	Provisión y colocación de artefacto de iluminación tipo Lucciola modelo Planet o calidad superior. Incluye tubos led.	u	4	15	4	23,00
6.60	Provisión y colocación de artefacto de iluminación led tipo Lucciola marea o calidad superior. Incluye tubos led.	u	3	5	2	10,00
6.61	Puesto de 220V doble con tomas	u	9	17	2	28,00
6.62	Tomacorriente toma de uso especial 15 A	u	2	4	0	6,00

6.63	Látex mate Interior blanco (enduido completo 1 mano de fijador y 3 manos de pintura)	m2	225,9	693	0	918,90		
6.64	Látex cielorraso (enduido completo 1 mano de fijador y 2 manos de pintura)	m2	78,5	190,8	0	269,30		
6.65	Látex Cielorraso antihongos en locales húmedos (enduido completo 1 mano de fijador y 2 manos de pintura)	m2	11,6	19,6	11,6	42,80		
6.66	Látex mate exterior	m2	363,864	340,239	455,589	1.159,69		
6.67	Esmalte sintético exterior	m2	78,52	73,27	47,77	199,56		
6.68	Esmalte sintético sobre cubiertas, carpinterías , herrería y estructura metálica. Incluye convertidor de óxido	m2	#¡REF!	#¡REF!	#¡REF!	#¡REF!		
6.69	Masillado y esmalte sintético en carpintería y aleros de madera	m2	86,4	75,9	42,3	204,60		
6.70	Pintura epoxy en pisos y alzas de escalones	m2	8,9448	16,5288	14,6448	40,12		
6.71	Pintura anti graffiti transparente	m2	0	0	0	-		
6.72	Impermeabilizante siliconado para bloques de hormigón	m2	0	0	0	-		
7 REFUGIO HISTORICO								
7.1	Reparación o reemplazo de machimbres y/o puntales de madera	m2	7	7	7	21,00		
7.2	Reemplazo de estructura de madera existente	m1	10	10	10	30,00		
7.3	Jaharro + enlucido exterior	m2	75	75	75	225,00		
7.4	Esmalte sintético en maderas. Incluye masillado	m2	42	42	42	126,00		
7.5	Látex acrílico en exteriores. Incluye fijador y enduido	m2	75	75	75	225,00		
7.6	Esmalte sintético sobre estructura metálica. Incluye convertidor de óxido.	m2	114	114	114	342,00		
7.7	Esmalte sintético en cubiertas metálicas	m2	71	71	71	213,00		
7.8	Provisión y colocación de artefactos tipo Lucciola Marea Led o calidad superior. Incluye tubos led.	u	5	5	5	15,00		
8 REFUGIO METÁLICO								
8.1	Provisión y colocación de refugio metálico completo de 5 modulos	u	0	0	0	-		
8.2	Adecuación de apoyo isquiatico existente (modulo de 3 mts)	u	0	0	0	-		
8.3	Provisión y colocación de alero metálico completo	m2	0	0	0	-		
8.4	Pintura completa	m2	0	0	0	-		
TOTAL SIN IVA								
IVA (21%)								
TOTAL CON IVA								

 TRENES ARGENTINOS OPERACIONES  Ministerio de Transporte Presidencia de la Nación	GERENCIA DE VÍA Y OBRAS	
	Adecuación de Apeaderos Ramales Diésel – Línea Sarmiento	Revisión 00
		SA-VO-ET-68
		Fecha: 02/2020

OBRA:

ADECUACIÓN DE APEADEROS RAMALES DIÉSEL

LÍNEA:

Sarmiento





ANEXO II

Planos de Arquitectura y Detalles

CUADRO DE ESTACION

REFERENCIAS

- CERRAMIENTO REJA EXISTENTE
- CERRAMIENTO REJA NUEVO
- ALAMBRADO DE ENTRE VIA
- LABERINTO DE ACCESO A LA VIA EN CRUCE DOBLE L/T-U
- COLUMNA Y LUMINARIA A INSTALAR
- VEREDA PEATONAL A EJECUTAR
- LOCALES A REFACCIONAR
- SUPERFICIES EXTERIORES A ADECUAR

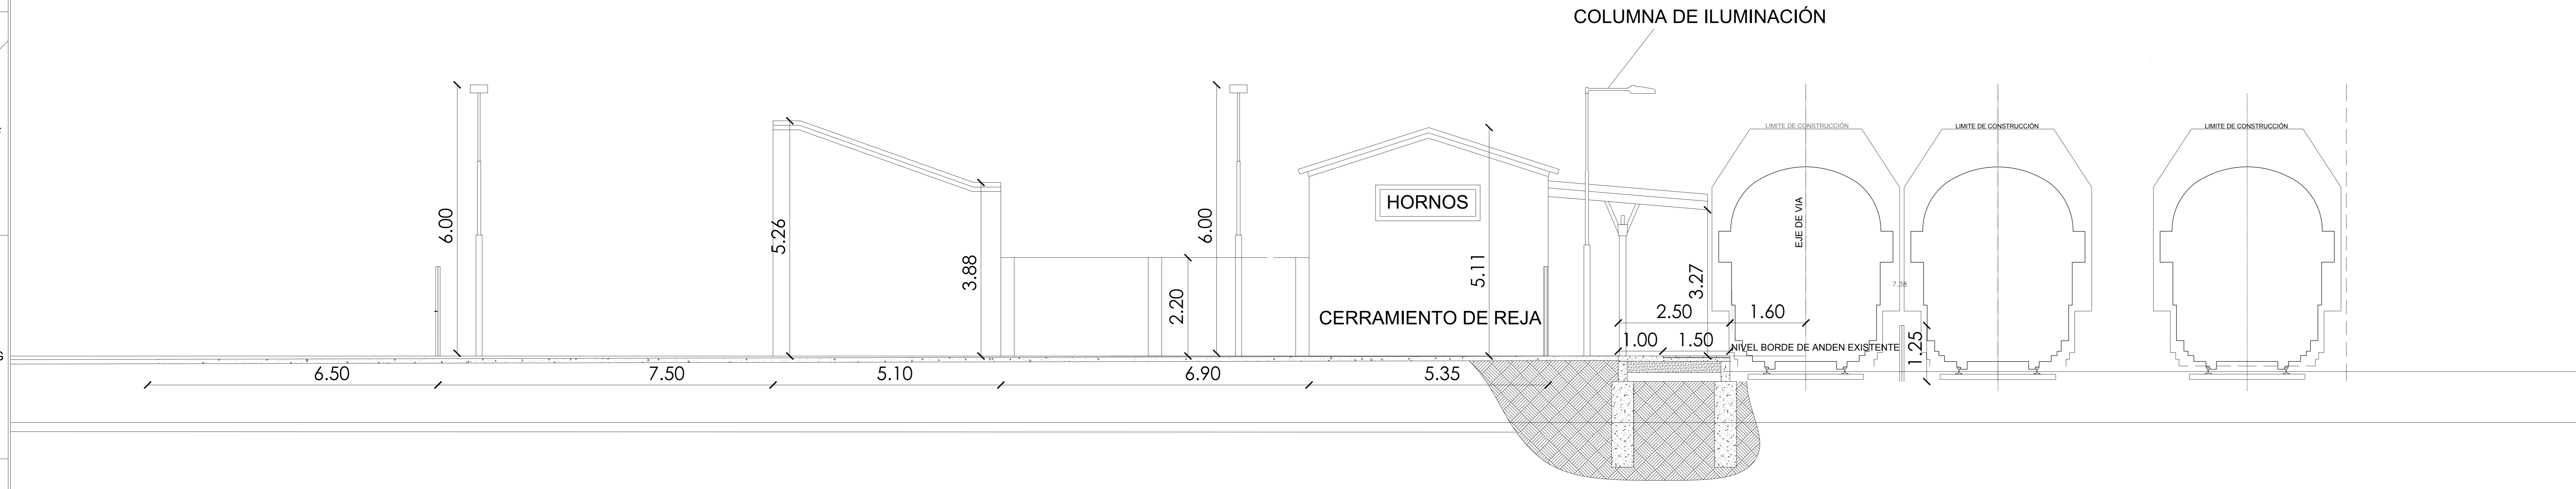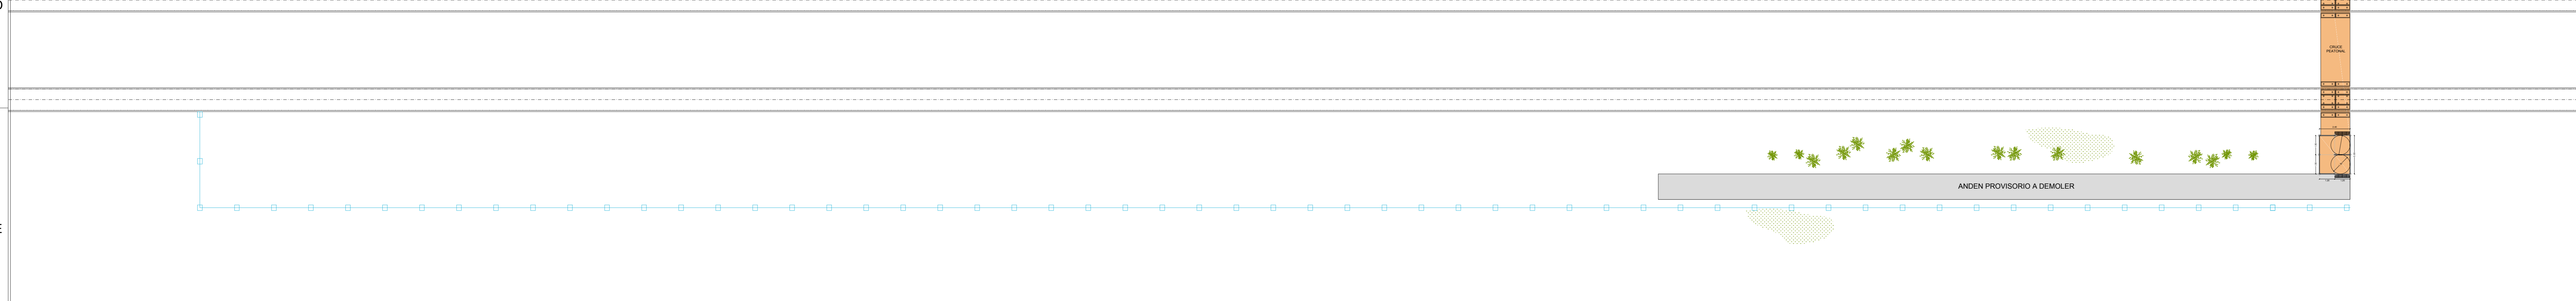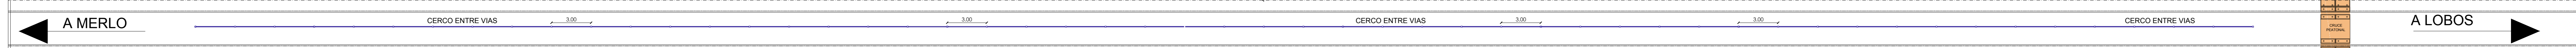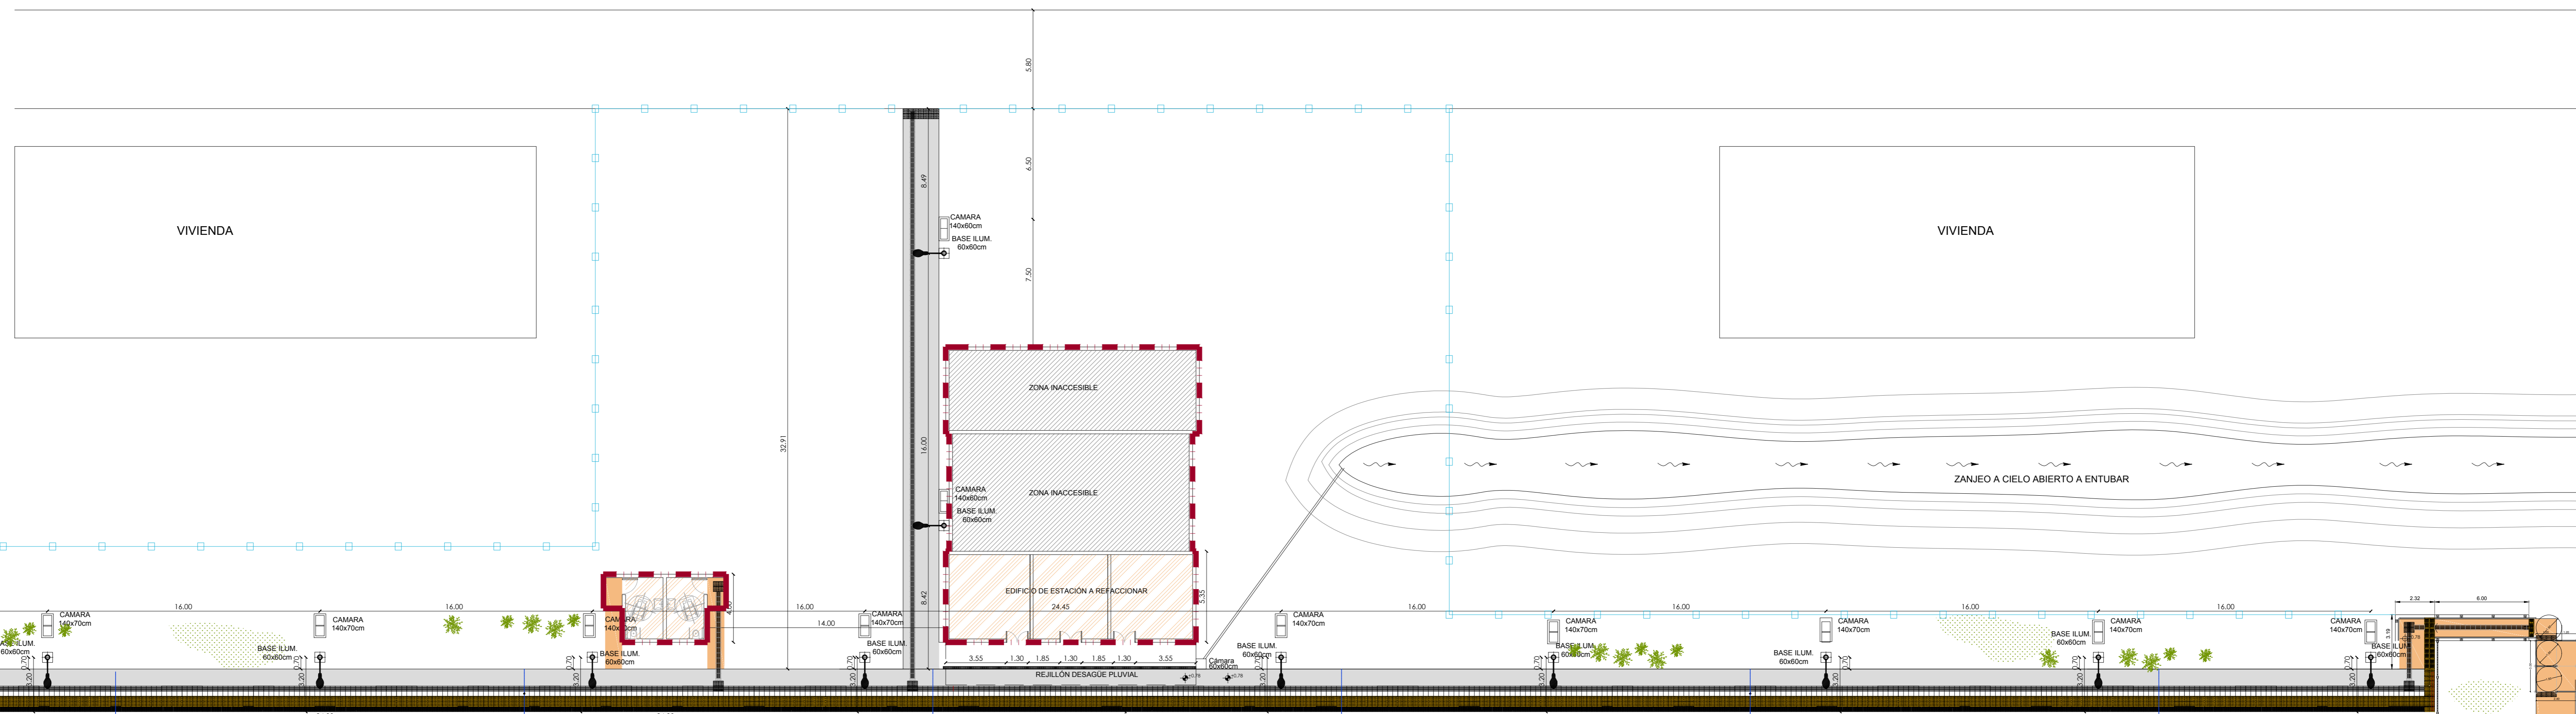

CORTE TRANSVERSAL
ESC.: 1:50


Trenes Argentinos Operadora Ferroviaria Sociedad del Estado
 Av. Dr. Ramos Mejía 1302, 4° - CABA (CP 1104)
 Argentina. Tel. (011) 3200-850
 www.trenesargentinos.gov.ar

Ministerio del Interior y Transporte
 Presidencia de la Nación


ESTACION HORNOS
 ADECUACION APAREDEROS RAMALES DIESEL

PROYECTO: ESTACION HORNOS
 ESCALA: VÍAS: 1:50 | TÉCNICO: 02/2020 | LÍNEA: SARMIENTO | RAMAL: MORENO-MERCEDES
 FECHA: 02/2020

PLANO NO APTO CONSTRUCCION
 NOTAS:
 1. VERIFICAR EL NIVEL
 2. VERIFICAR EL NIVEL
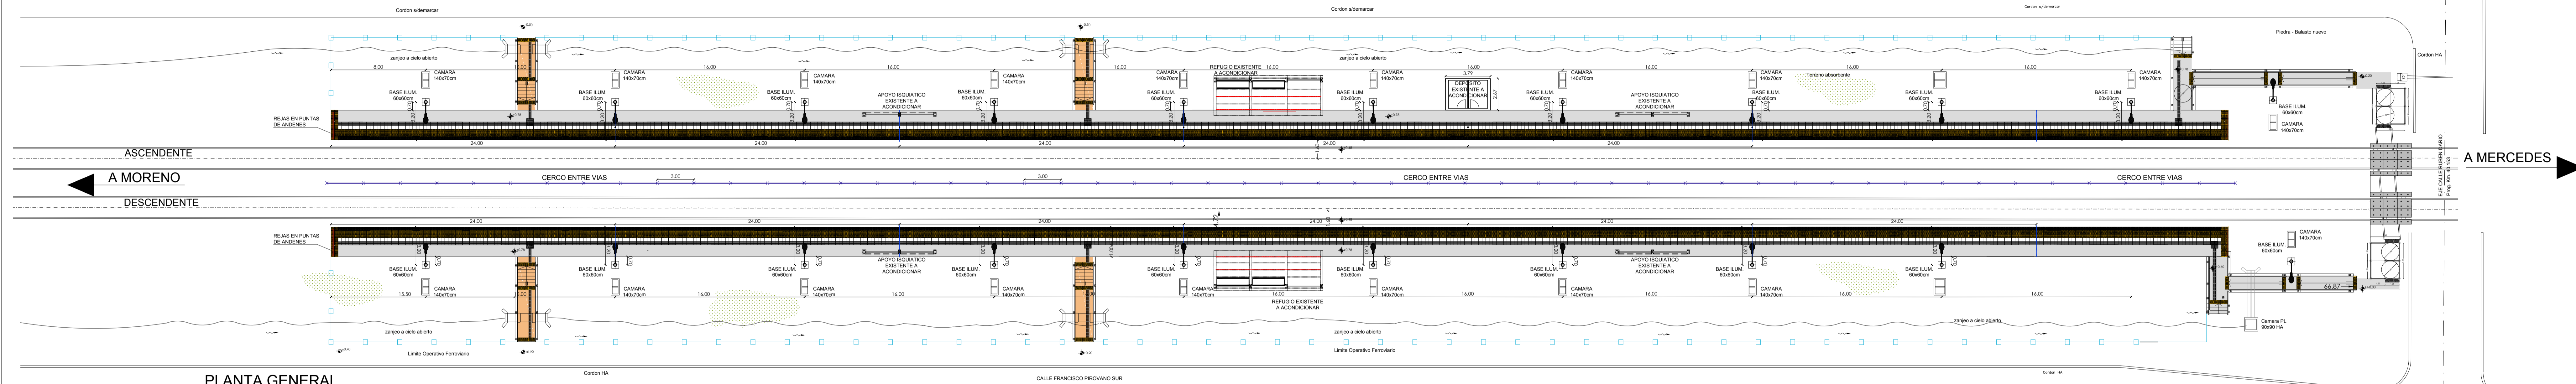


PLANTA GENERAL
ESC. 1:200

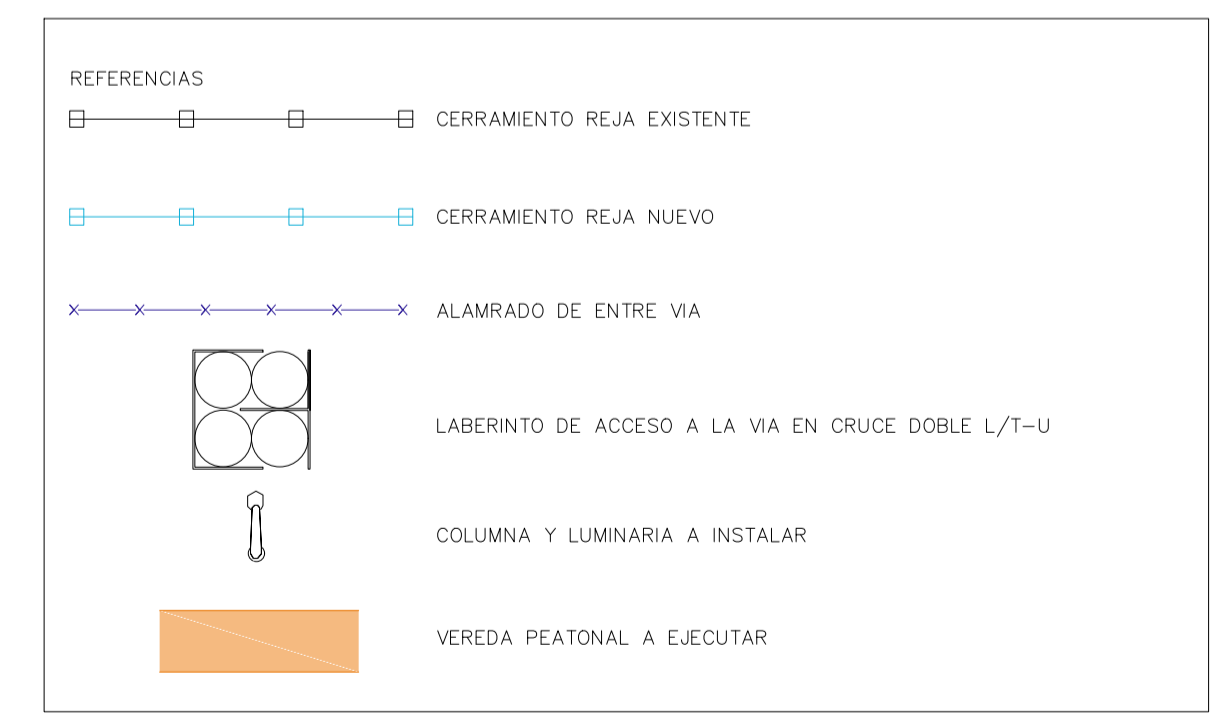

PLANO NO. APTO. CONSTRUCCION
NOTAS:
* LAS MEDIDAS Y CANTIDADES SON A VERIFICAR EN OBRA.
* LOS DETALLES, NIVELES Y DIMENSIONES DEFINITIVAS SURTIEN DE LA INGENIERIA A DESARROLLAR CON EL CONTRATISTA.

		Operadora Ferrovial Sociedad del Estado Av. Dr. Ramos Mejía 1002, 4° - CABA (CP 1104) Argentina. Tel. (54-11) 3220-630 www.trenesargentinos.gob.ar			
Operadora Ferrovial		ESTACION			
APEADERO LA REJA ADECUACION APEADEROS RAMALES DIESEL		ESCALA: VARIOS FECHA: 02/2020 LINEA: SARMIENTO RAMAL: MORENO-MERCEDES			
EJECUTO:		PROYECTO:			
APROBO:		LA FIRMA SE RESERVA LA PROPIEDAD DE ESTE ELABORADO CON PROMOCION DE REPRODUCCION O TRANSFERENCIA EN TODO O EN PARTE A OTRA FIRMA O PERSONA SIN SU PREVIA AUTORIZACION ESCRITA.			

CUADRO DE ESTACION

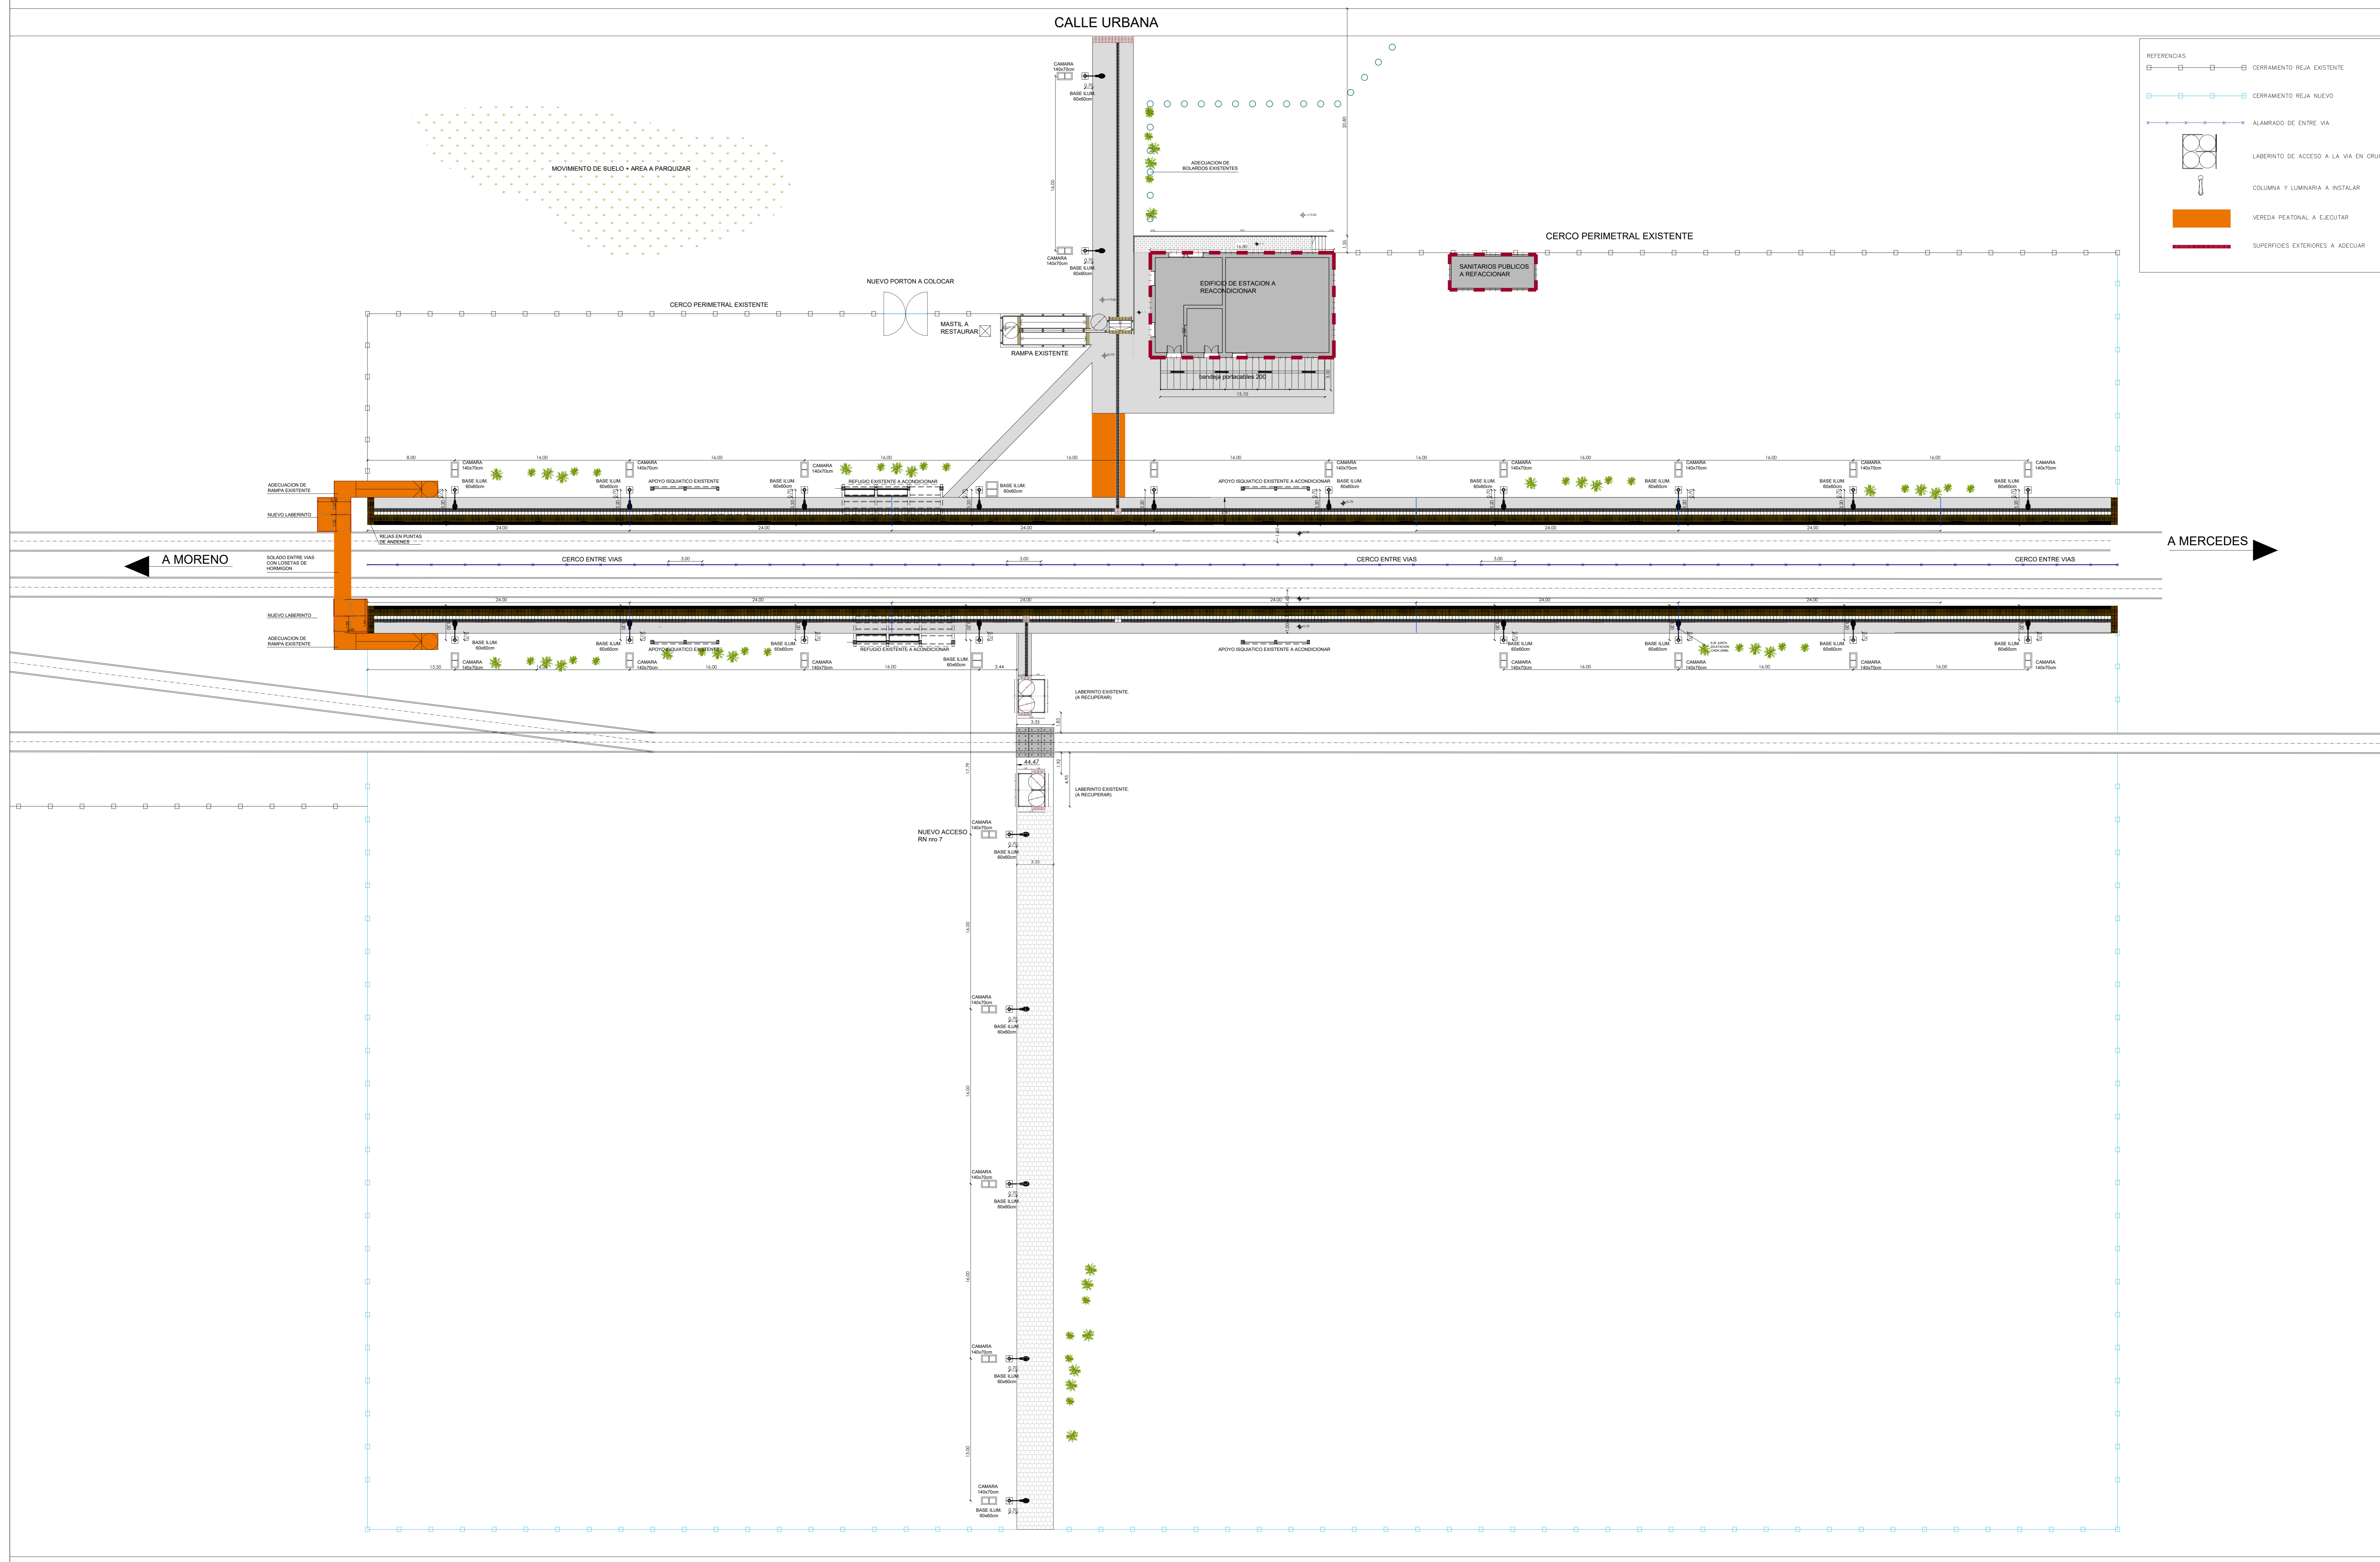

REFERENCIAS

- CERRAMIENTO REJA EXISTENTE
- CERRAMIENTO REJA NUEVO
- ALAMBRADO DE ENTRE VIA
- LABERINTO DE ACCESO A LA VIA EN CRUCE
- COLUMNA Y LUMINARIA A INSTALAR
- VEREDA PEATONAL A EJECUTAR
- SUPERFICIES EXTERIORES A ADECUAR


ruta nacional Nro 7

Trenes Argentinos Operadora Ferroviaria
 Operadora Ferroviaria Sociedad del Estado
 Av. Dr. Barmes Meliá 1502, 4º, CABA (C.P. 1104)
 Argentina, Tel. (54-11) 3229-630
 www.trenesargentinos.gov.ar

Ministerio del Interior y Transporte
 Presidencia de la Nación

ESTADO	ESTACION FRANCISCO ALVAREZ ADECUACION APEADEROS RAMALES DIESEL
PROYECTO	ESCALA: 1:200 FECHA: 02/2020 LINEA: SARMIENTO RAMAL: MORENO-MERCEDES
APROBADO	ESTACION

PLANO NO APTO. CONSTRUCCION
 * LAS MEDIDAS Y CANTIDADES SON A
 EFECTOS DE OBRAS
 * LOS DETALLES, MATERIALES Y MANEJOS
 DEBERAN SER CONSULTADOS EN LA
 ESCALA DE 1:200 CON EL CONSTRUCTOR

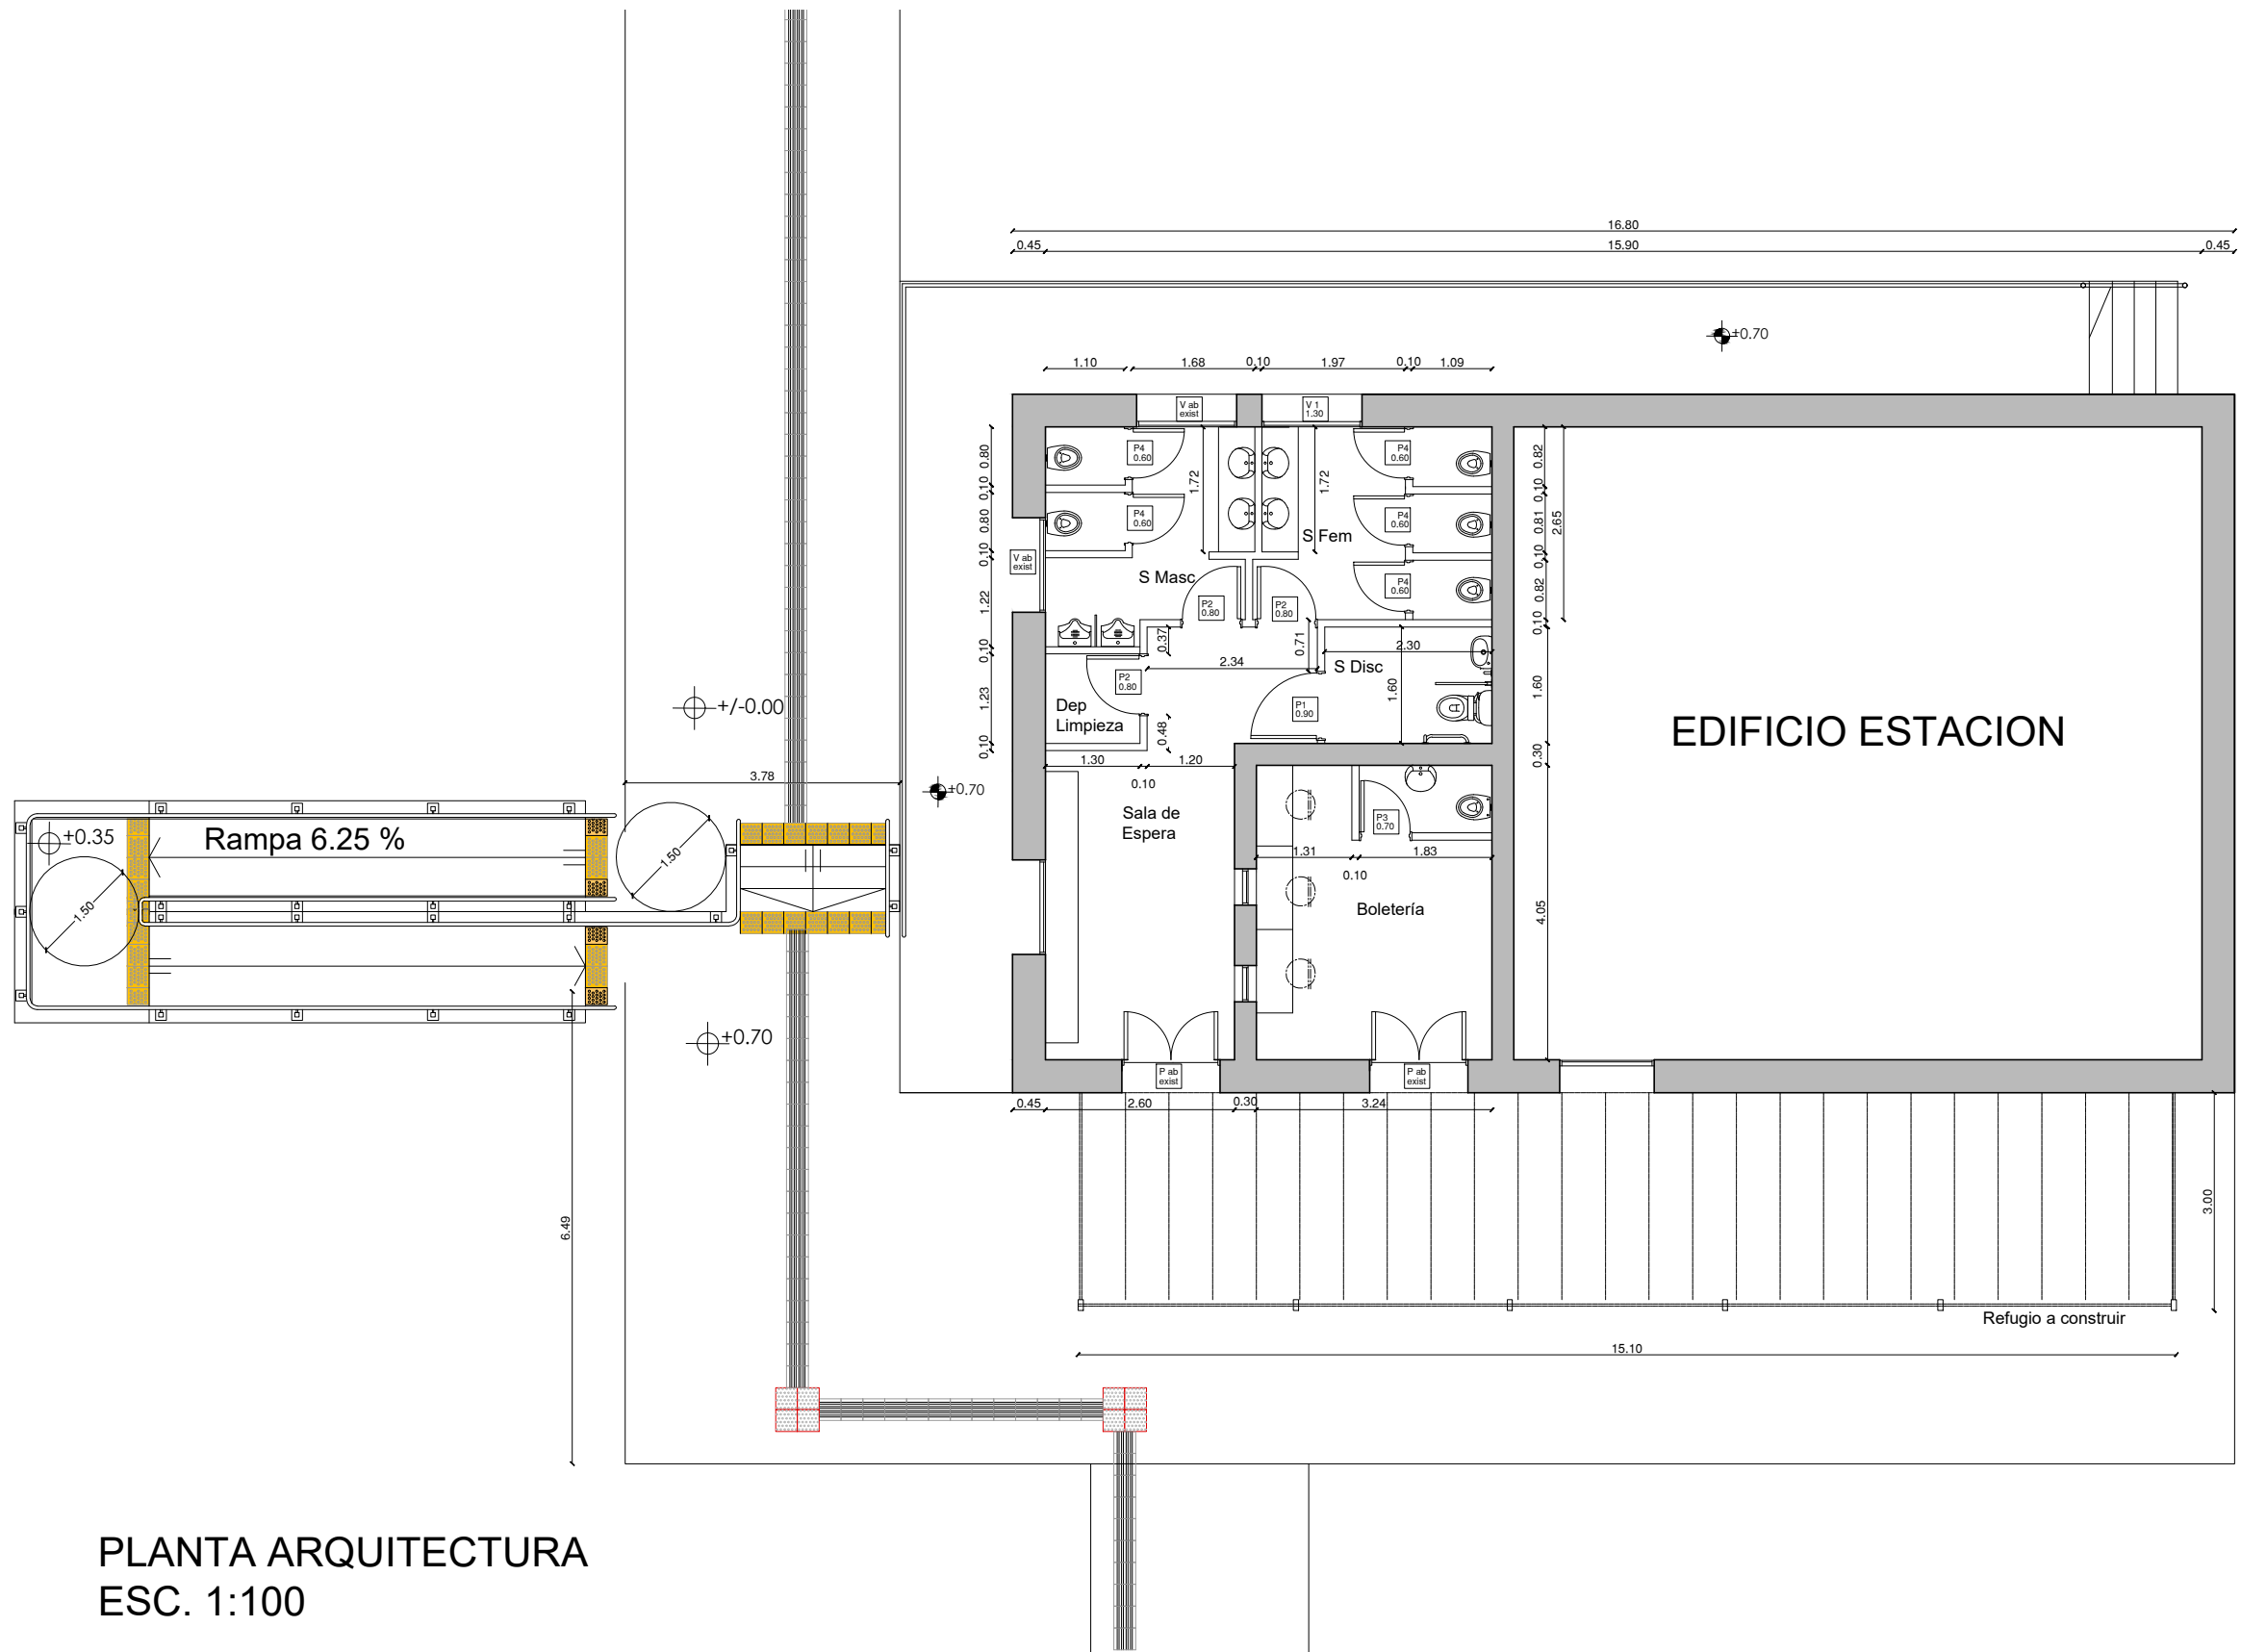

PLANTA ARQUITECTURA
ESC. 1:100

PLANO NO APTO CONSTRUCCION

- NOTAS:
- * LAS MEDIDAS Y CANTIDADES SON A VERIFICAR EN OBRA
 - * LOS DETALLES, NIVELES Y DIMENSIONES DEFINITIVAS SURGIRAN DE LA INGENIERIA A DESARROLLAR CON EL CONTRATISTA


Trenes Argentinos
Operadora Ferroviaria

Operadora Ferroviaria Sociedad del Estado
Av. Dr. Ramos Mejía 1302, 4°, CABA (CP 1104)
Argentina. Tel. (54-11) 3220-630
www.trenesargentinos.gob.ar



EJECUTO	DESCRIPCION			
PROYECTO	ESTACION FRANCISCO ALVAREZ ADECUACION APEADEROS RAMALES DIESEL			
APROBO	ESCALA 1:100	FECHA: 02.2020	LINEA: SARMIENTO	RAMAL: MORENO-MERCEDES
	LA FIRMA SE RESERVA LA PROPIEDAD DE ESTE ELABORADO CON PROHIBICION DE REPRODUCIRLO O TRANSFERIRLO EN TODO O EN PARTE A OTRA FIRMA O PERSONA SIN SU PREV PREVIA AUTORIZACION ESCRITA.			PLANO ESTACION



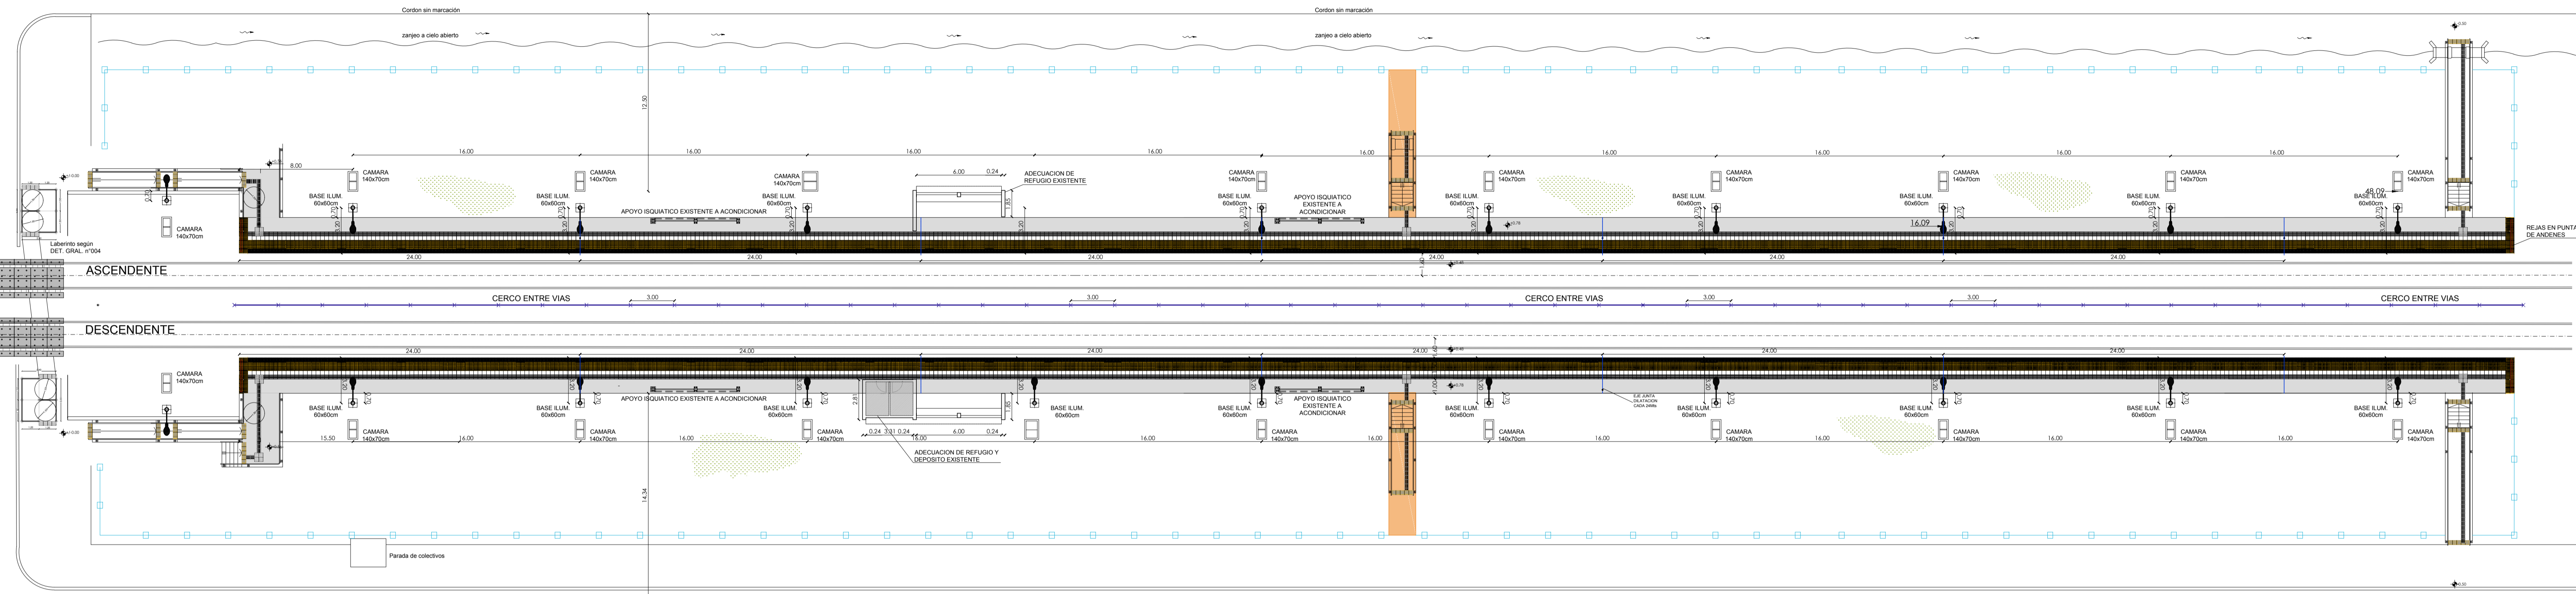

REFERENCIAS

- CERRAMIENTO REJA EXISTENTE
- CERRAMIENTO REJA NUEVO
- ALAMBRADO DE ENTRE VIA
- LABERINTO DE ACCESO A LA VIA EN CRUCE DOBLE L/T-U
- COLUMNA Y LUMINARIA A INSTALAR
- VEREDA PEATONAL A EJECUTAR

A MORENO

A MERCEDES

PLANO NO. APTO. CONSTRUCCION
 NOTAS
 * LAS MEDIDAS Y CANTIDADES SON A VERIFICAR EN OBRA
 * LOS DETALLES, MODELOS Y DIMENSIONES DEFINITIVAS SURORAN DE LA INGENIERIA A DESARROLLAR CON EL CONTRATISTA

Trenes Argentinos Operadora Ferroviaria Sociedad del Estado
 Av. Dr. Ramos Mejía 1302, 4º. CABA (CP-1104)
 Argentina. Tel. (54-11) 3220-630
 www.trenesargentinos.gov.ar




Ministerio del Interior y Transporte
 Presidencia de la Nación

DESCRIPCION
APEADERO ING. P. P. MARIN
ADECUACION APEADEROS RAMALES DIESEL

EJECUTO
 PROYECTO
 APROBADO

ESCALA: VARIAS
 FECHA: 02/2020
 LINEA: SARMIENTO
 RAMAL: MORENO-MERCEDES
 ESTACION


CUADRO DE ESTACION

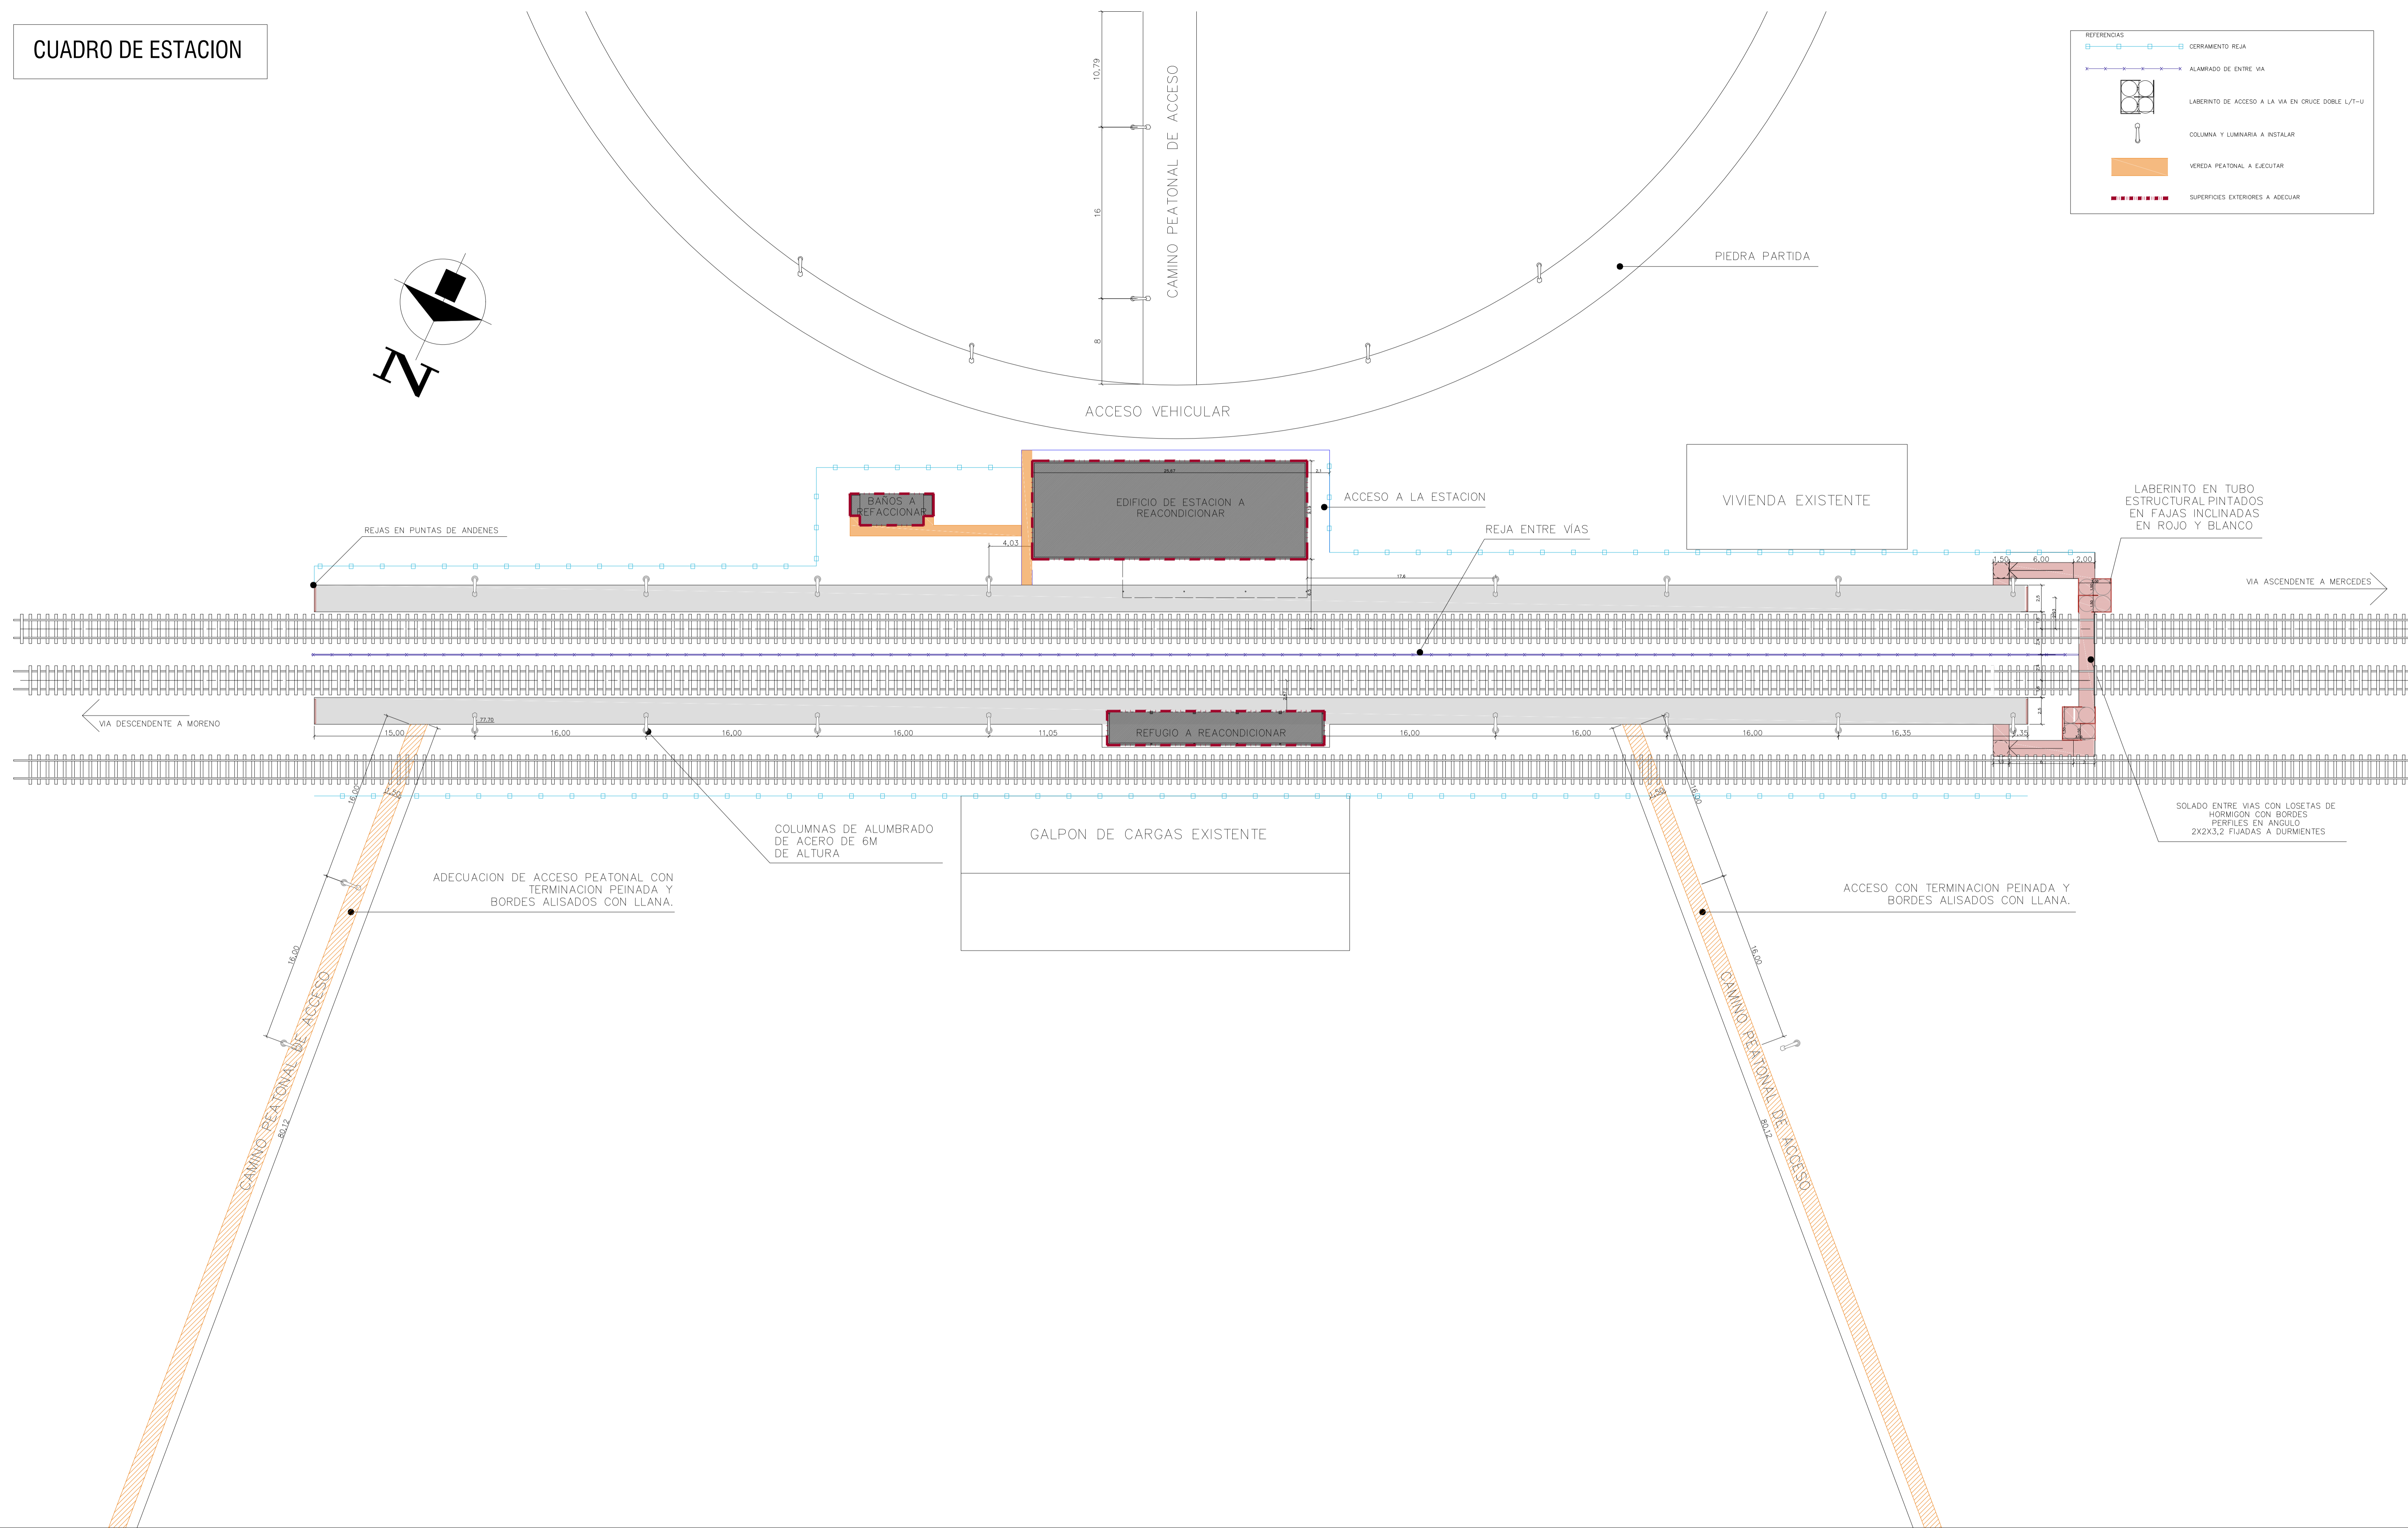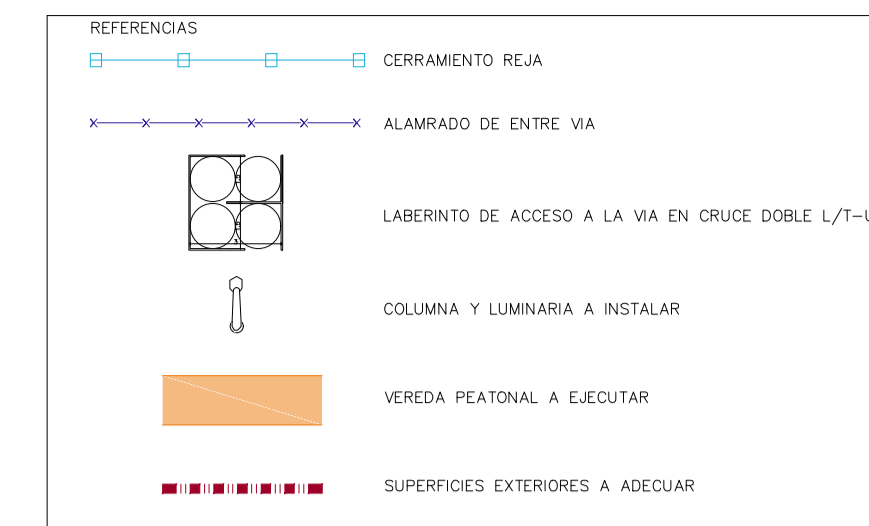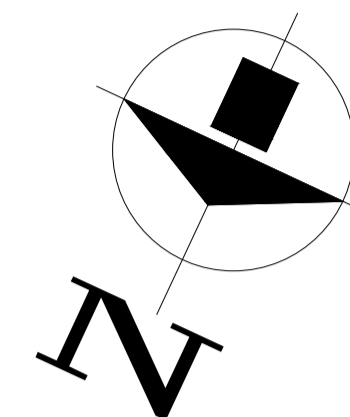


PLANO N° APTO CONSTRUCCION
 NOTAS:
 * LAS MEDIDAS Y CANTIDADES SON A
 SERVICIO EN OBRA.
 * LOS DETALLES, MUELES Y DIMENSIONES
 DEFINITIVAS SON DE LA INGENIERIA A
 DESARROLLAR CON EL CONTRATISTA.

		Operadora Ferroviaria Sociedad del Estado Av. Dr. Ramos Mejía 1302, 4º. CABA (CP 1104) Argentina. Tel. (54-11) 3220-630 www.trenesargentinos.gob.ar			
EJECUTO		PROYECTO		APROBADO	
APEADERO JAUREGUI ADECUACION APEADEROS RAMALES DIESEL		ESCALA: 1:250 FECHA: 02/2020 LINEA: SARMIENTO RAMAL: MORENO-MERCEDES		REPLANTEO	

PLANTA DE ESTACION

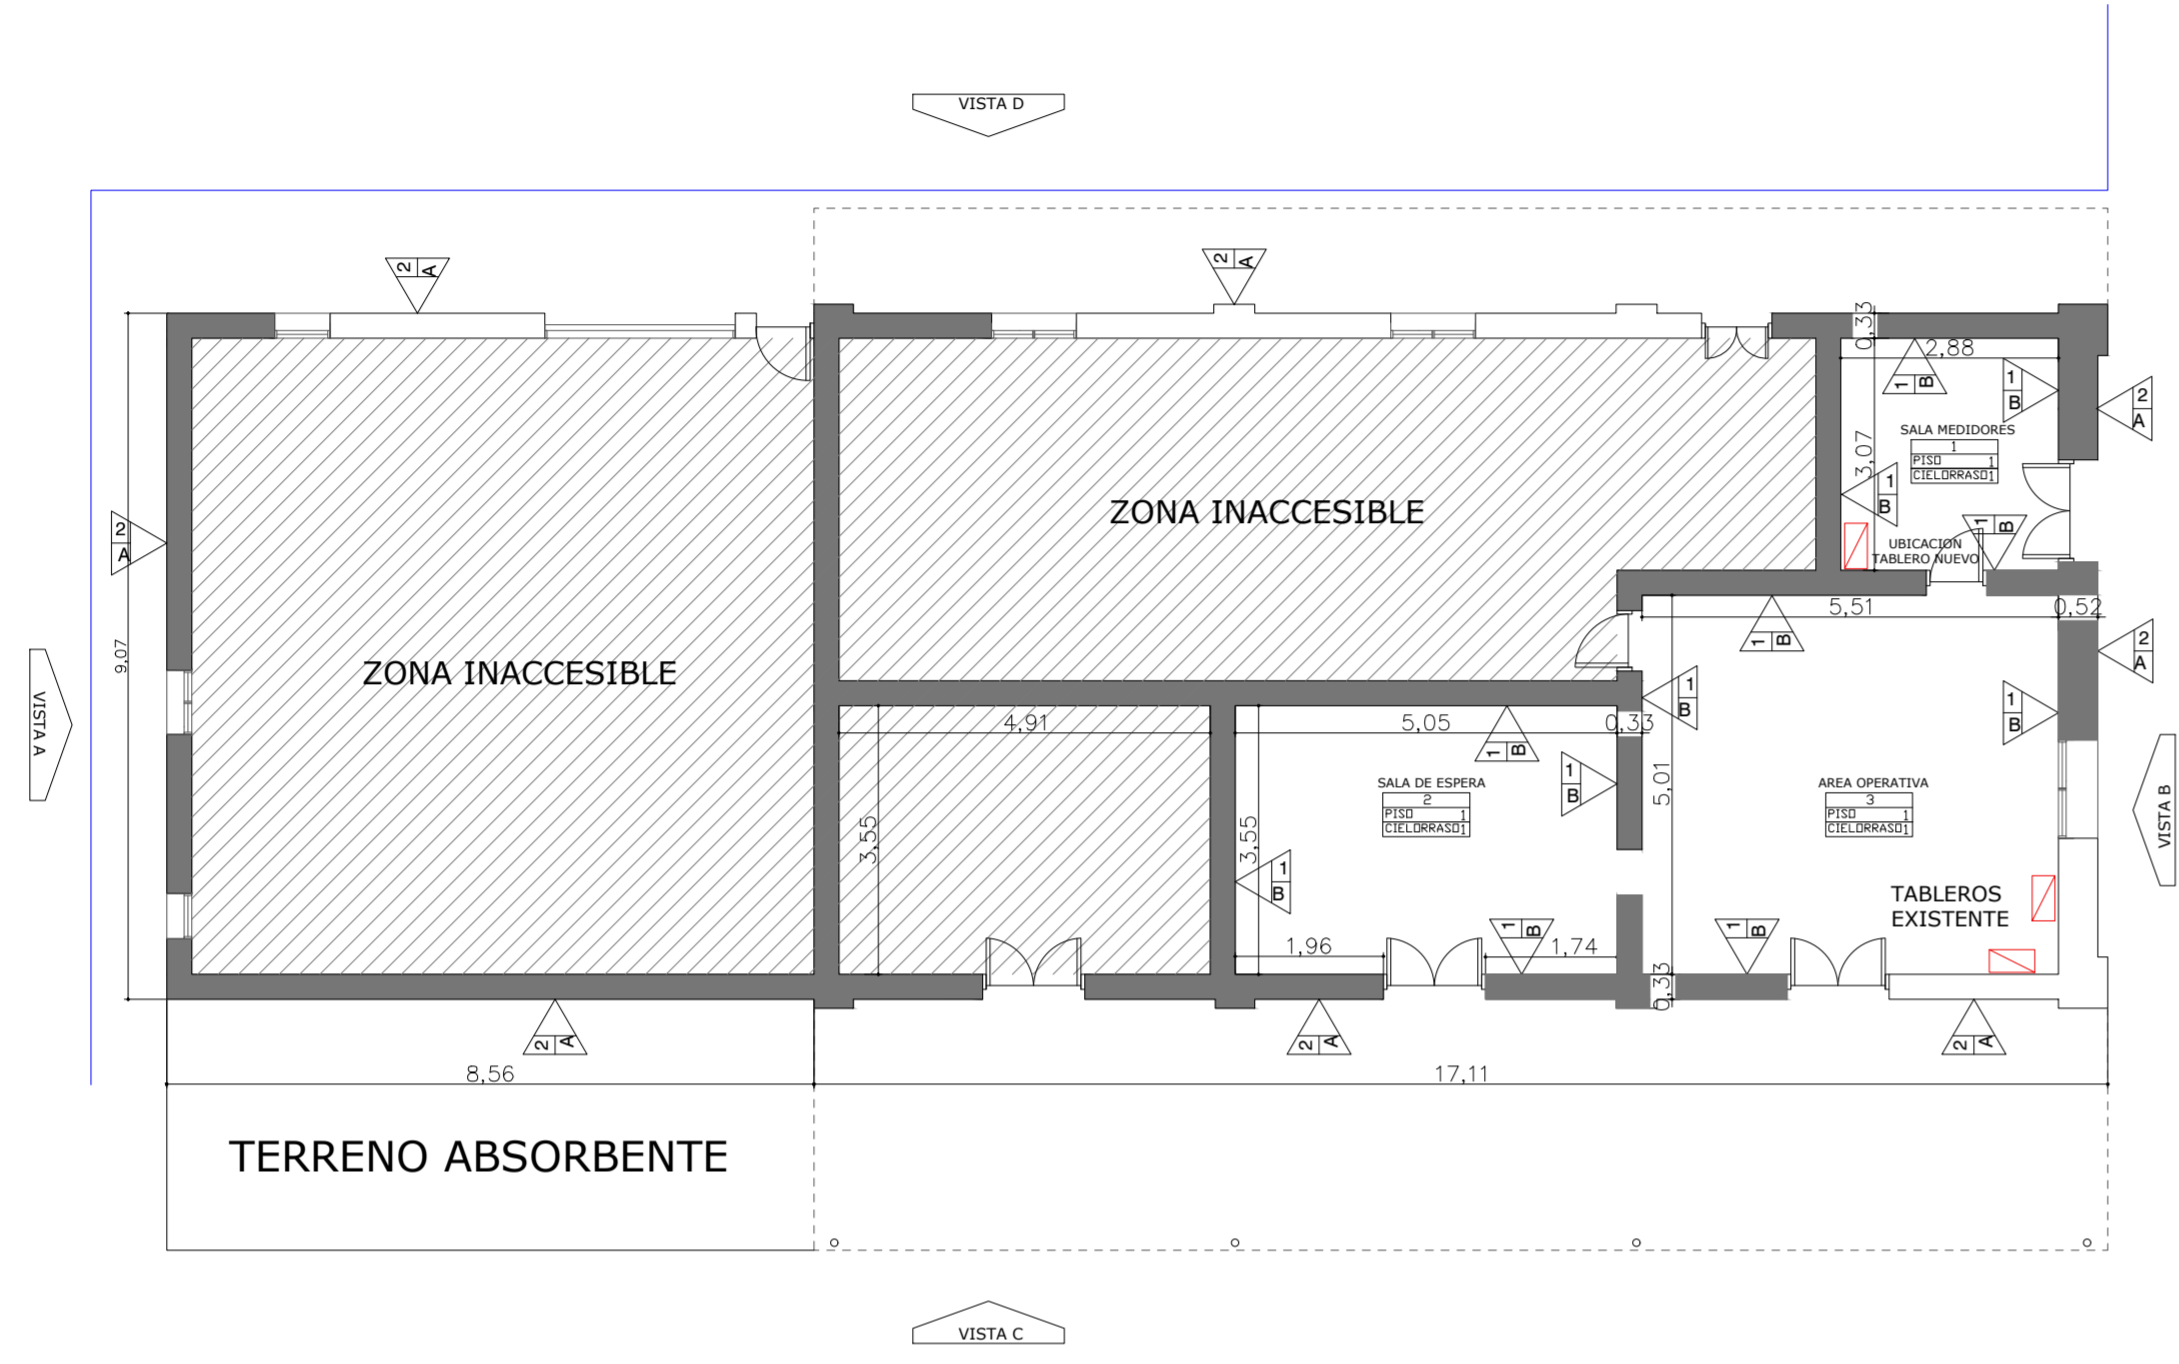


VISTA A

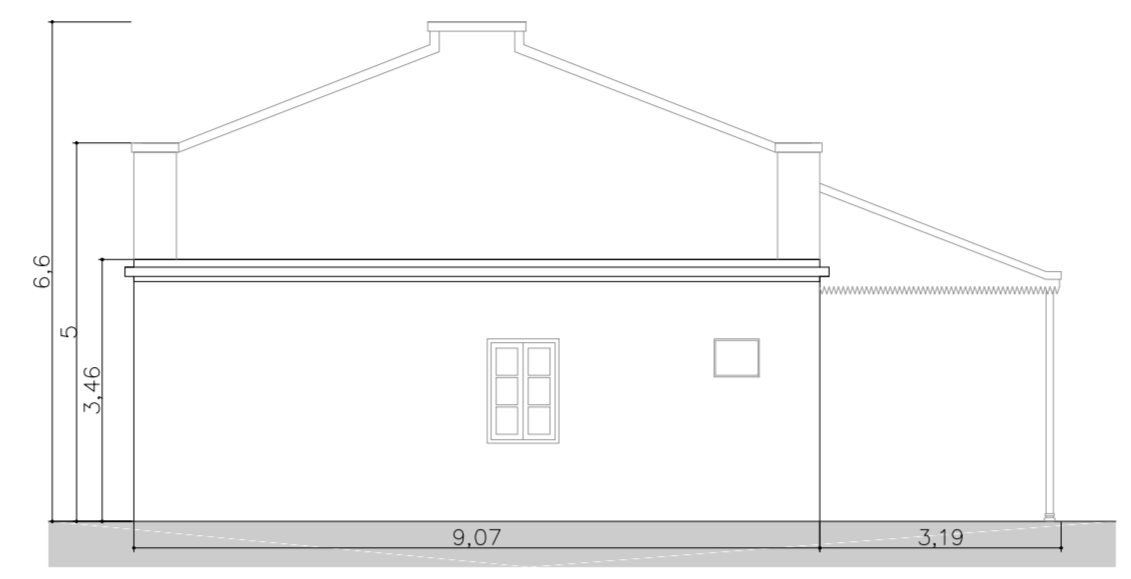

VISTA B




VISTA D

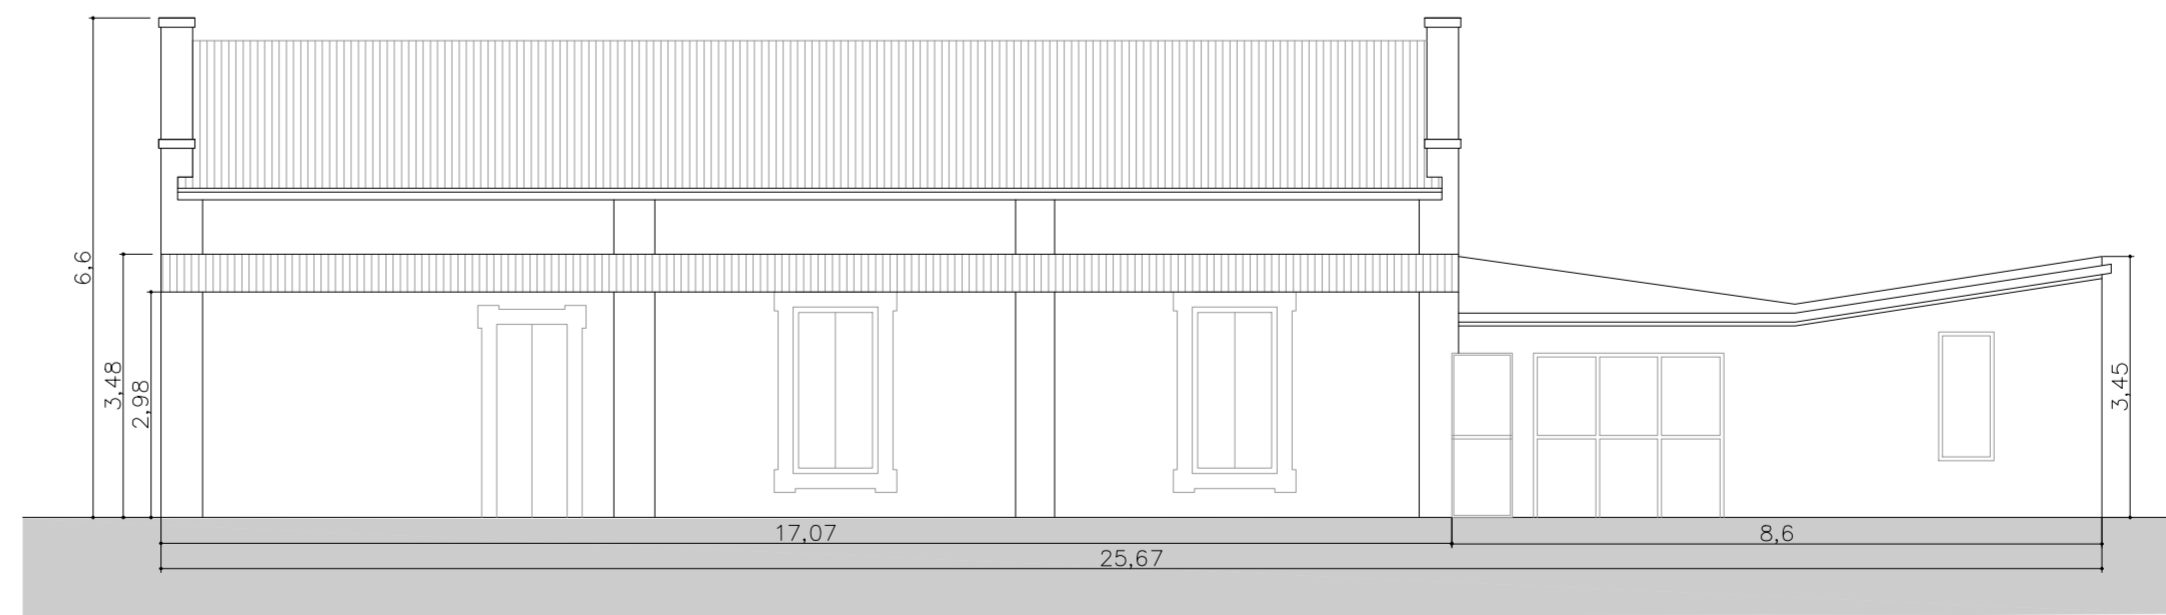

VISTA C



REFERENCIAS

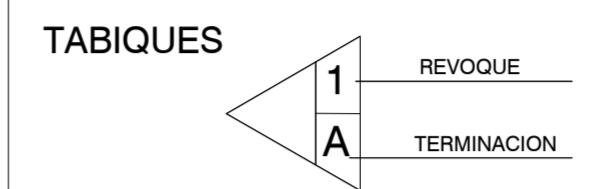

REVOQUES

- NUM. MATERIAL
 1 REVOQUE GRUESO Y FINO
 2 GRUESO C/HIDRÓFUGO Y FINO

TERMINACIONES

- NUM. MATERIAL
 A PINTURA LATEX + ESMALTE SINTETICO P/ EXTERIOR
 B PINTURA LATEX PARA INTERIOR

PISOS

- NUM. MATERIAL
 1 MOSAICO GRANITICO

CIELORASOS

- NUM. MATERIAL
 1 PLACA DE ROCA DE YESO




PLANO NO APTO CONSTRUCCION
 NOTAS:
 • LAS MEDIDAS Y CANTIDADES SON A VERIFICAR EN OBRA
 • LOS DETALLES, NIVELES Y DIMENSIONES DEFINITIVAS SURGIRAN DE LA INGENIERIA A DESARROLLAR CON EL CONTRATISTA

Trenes Argentinos Operadora Ferroviaria Sociedad del Estado
 Av. Dr. Ramos Mejía 1302, 4°. CABA (CP 1104)
 Argentina. Tel. (54-11) 3220-630
 www.trenesargentinos.gob.ar




Ministerio del Interior y Transporte
 Presidencia de la Nación

EJECUTO	DESCRIPCION			APEADERO JAUREGUI	
PROYECTO	ADECUACION APEADEROS RAMALES DIESEL			RAMAL: MORENO-MERCEDES	
APROBO	ESCALA: 1:100	FECHA: 02/2020	LÍNEA: SARMIENTO	ESTACION	

BAÑO ACTUAL

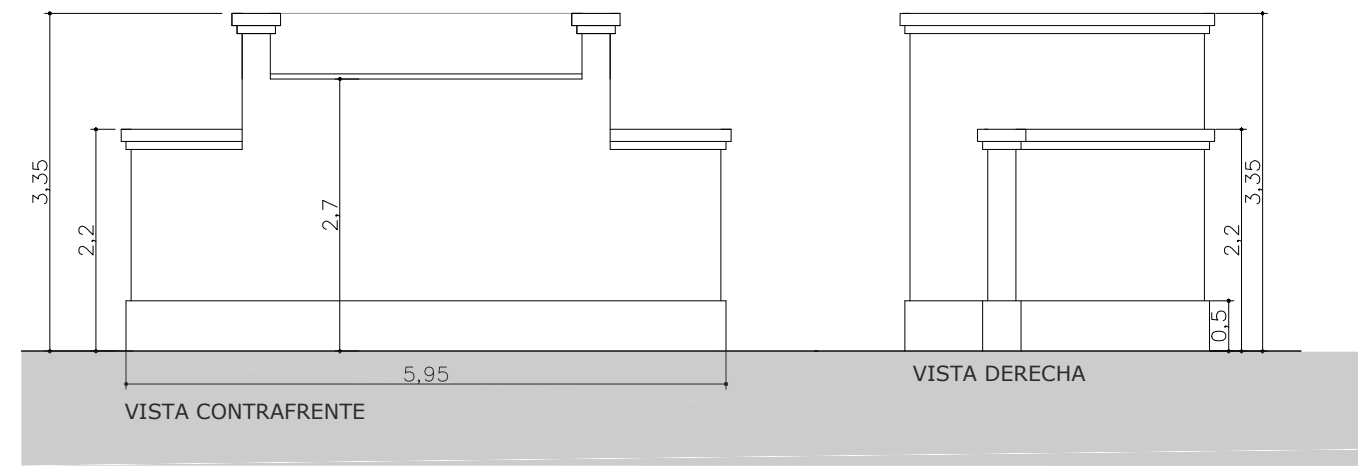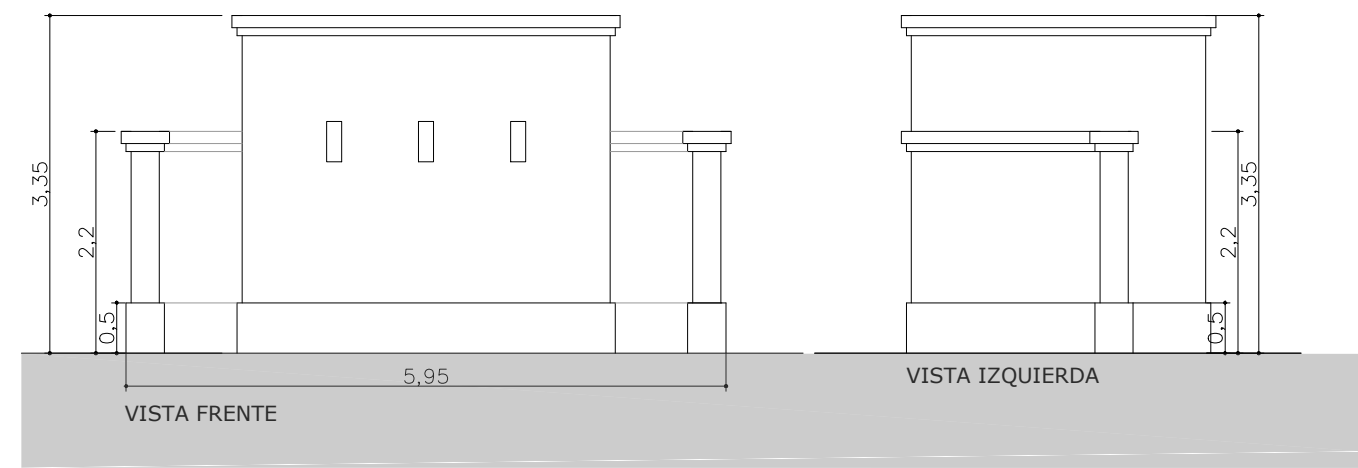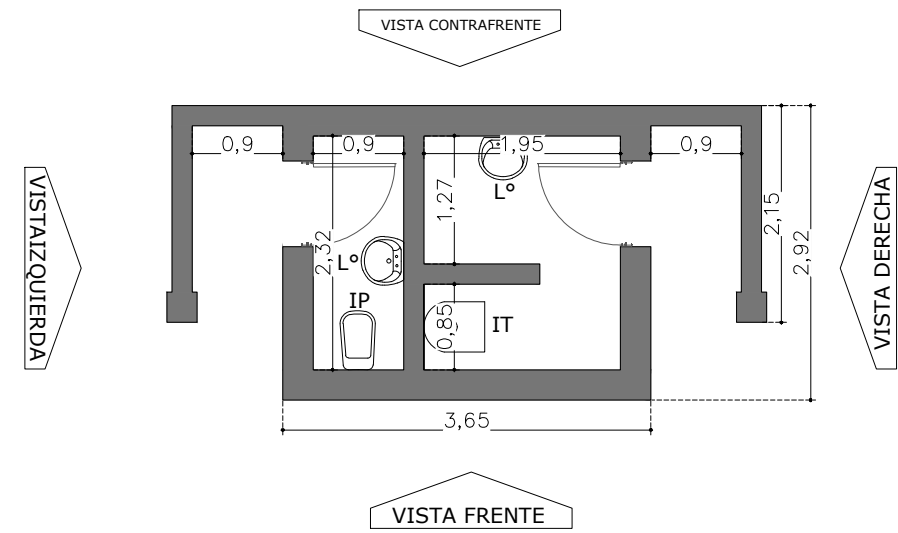


BAÑO A DESARROLLAR

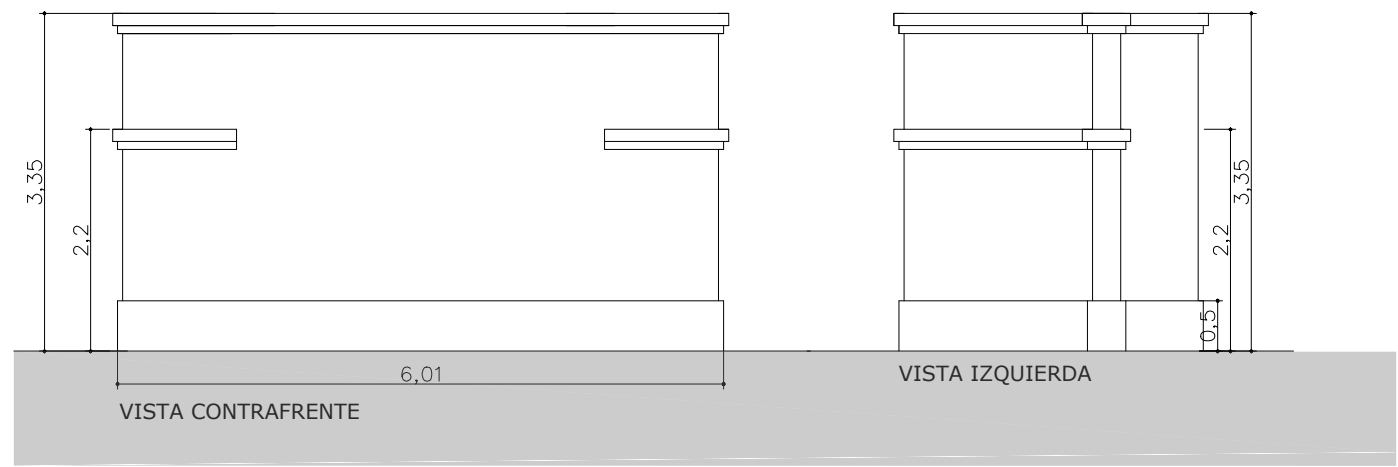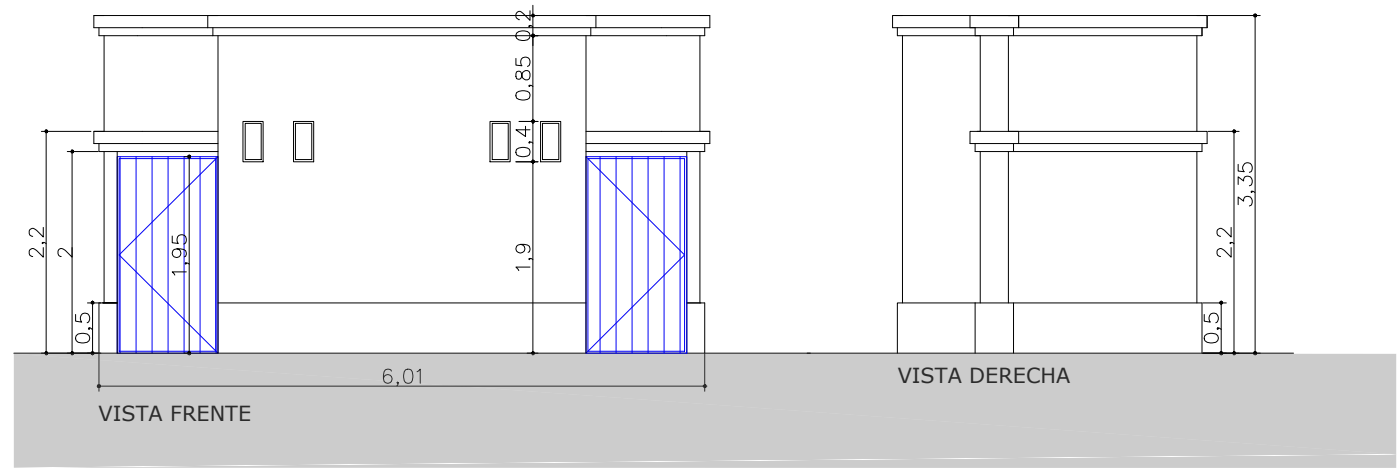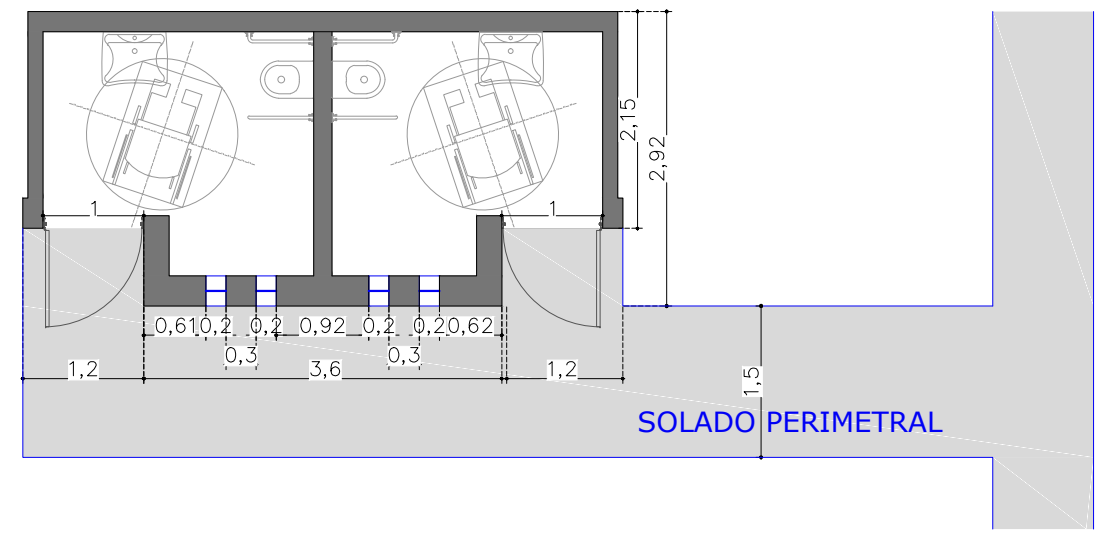

PLANO NO APTO CONSTRUCCION
 NOTAS:
 * LAS MEDIDAS Y CANTIDADES SON A VERIFICAR EN OBRA
 * LOS DETALLES, NIVELES Y DIMENSIONES DEFINITIVAS SURGIRAN DE LA INGENIERIA A DESARROLLAR CON EL CONTRATISTA

		Operadora Ferroviaria Sociedad del Estado Av. Dr. Ramos Mejia 1302, 4°, CABA (CP 1104) Argentina. Tel. (54-11) 3220-630 www.trenesargentinos.gob.ar			
APEADERO JAUREGUI ADECUACION APEADEROS RAMALES DIESEL					
DESCRIPCION					
L.S EJECUTO DIB					
L.S PROYECTO PR					
APROBO AP	ESCALA 1:75	FECHA: 20/09/2016	LINEA: SARMIENTO	RAMAL: MORENO-MERCEDES	PLANO
LA FIRMA SE RESERVA LA PROPIEDAD DE ESTE ELABORADO CON PROHIBICION DE REPRODUCIRLO O TRANSFERIRLO EN TODO O EN PARTE A OTRA FIRMA O PERSONA SIN SU PREVIA AUTORIZACION ESCRITA.					BAÑOS

REFUGIO A REACONDICIONAR

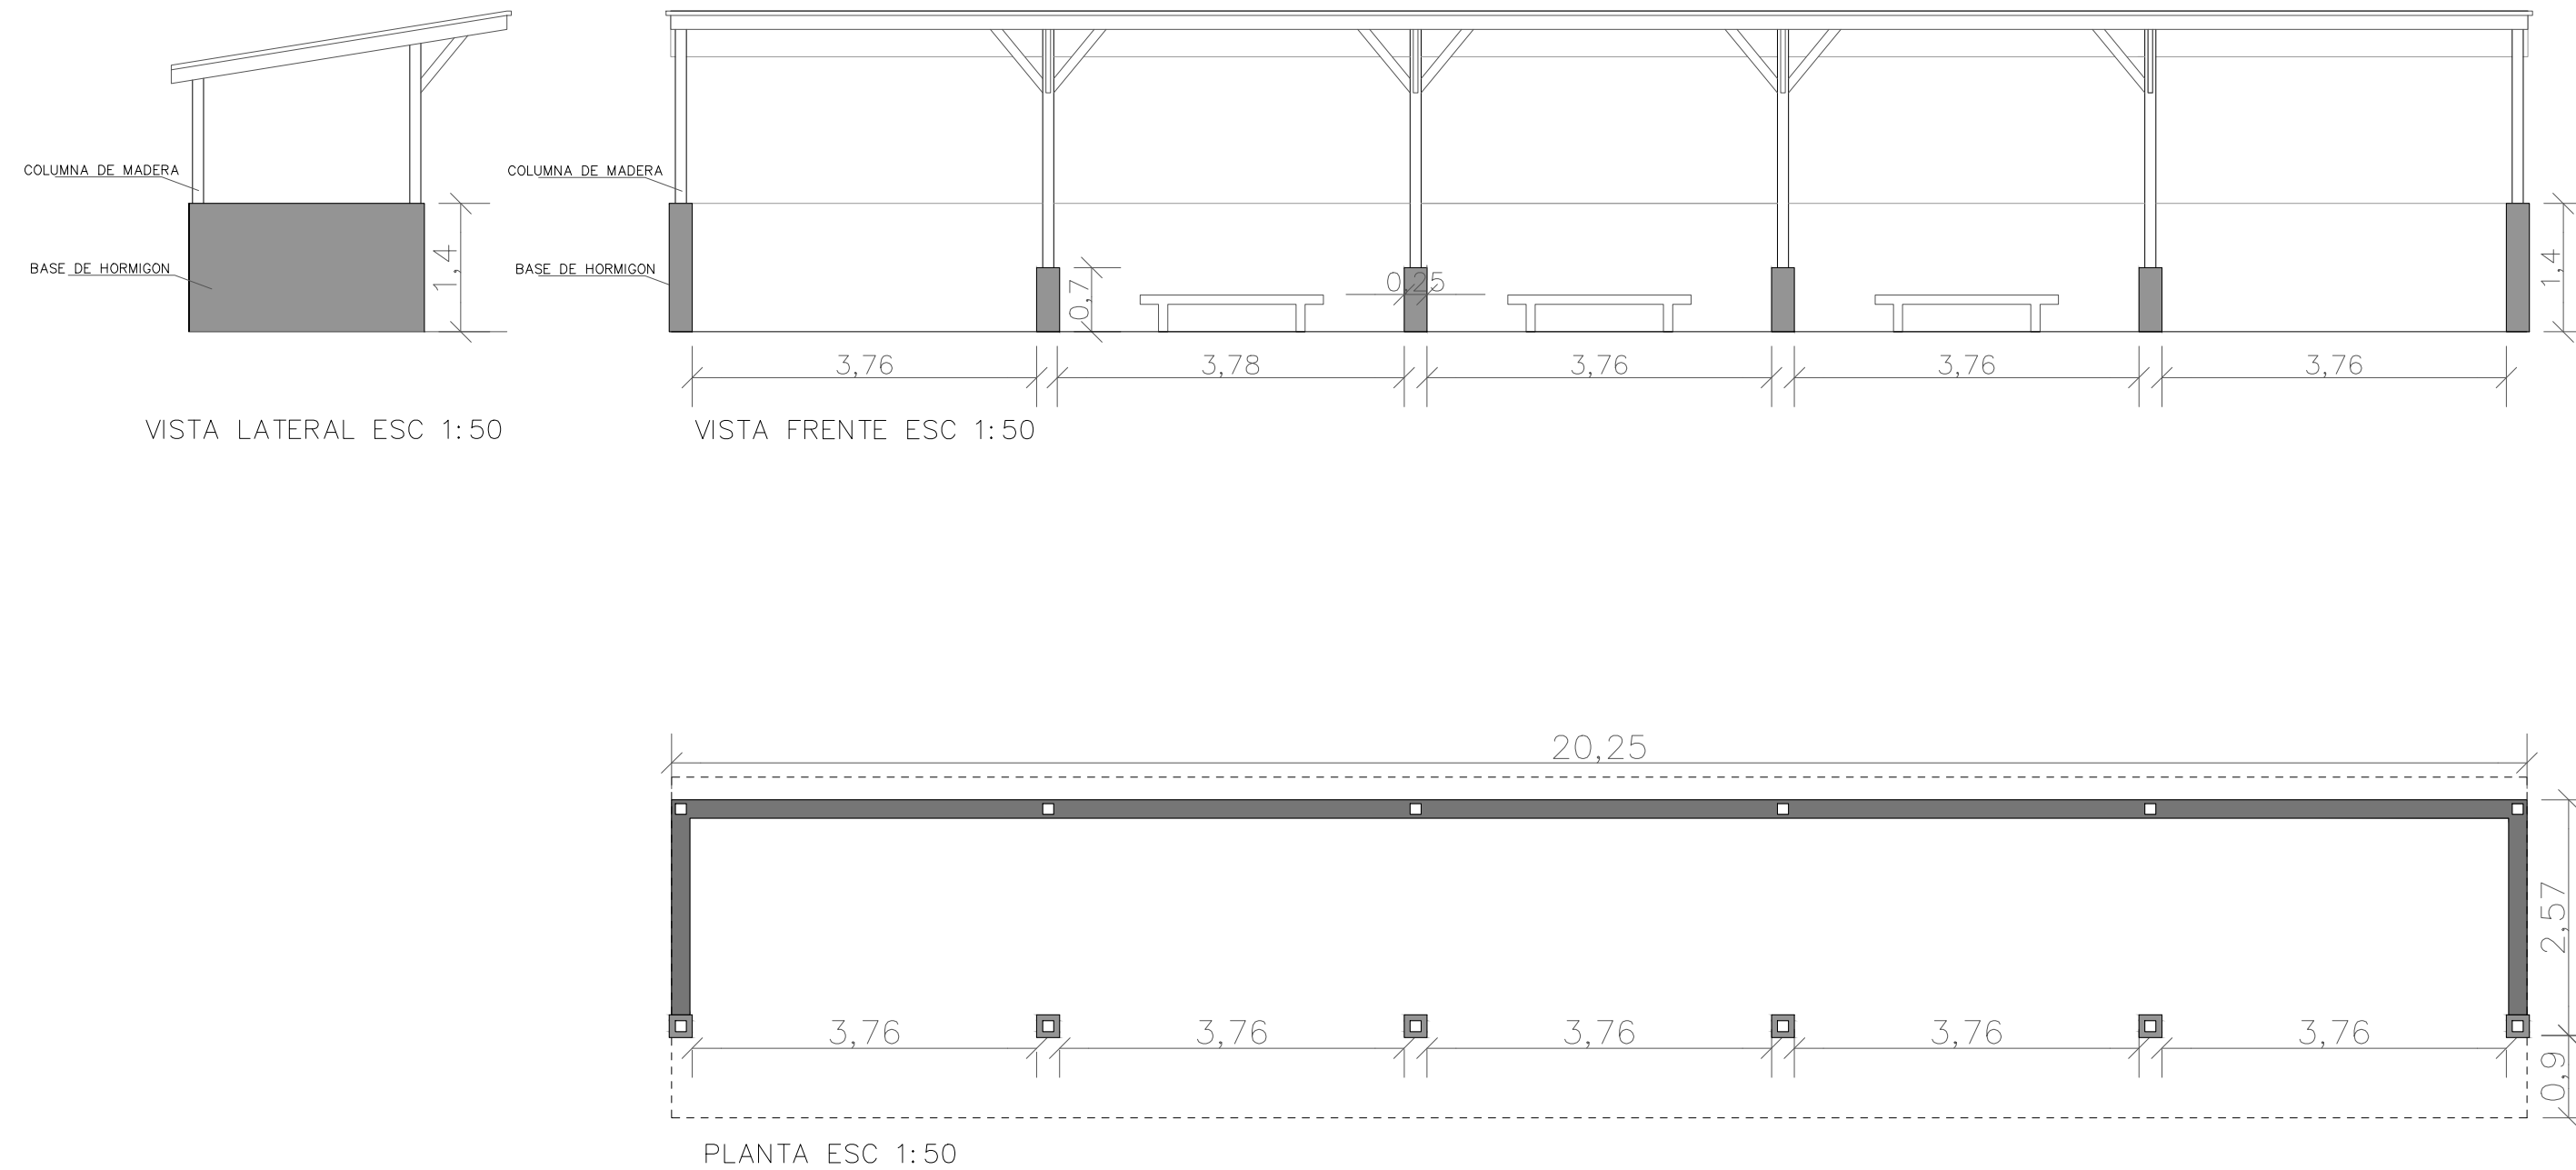


PLANO NO APTO CONSTRUCCION
 NOTAS:
 * LAS MEDIDAS Y CANTIDADES SON A VERIFICAR EN OBRA
 * LOS DETALLES, NIVELES Y DIMENSIONES DEFINITIVAS SURGIRAN DE LA INGENIERIA A DESARROLLAR CON EL CONTRATISTA

		Operadora Ferroviaria Sociedad del Estado Av. Dr. Ramos Mejia 1302, 4°, CABA (CP 1104) Argentina. Tel. (54-11) 3220-630 www.trenesargentinos.gob.ar			
L.S EJECUTO DIB		APEADERO JAUREGUI ADECUACION APEADEROS RAMALES DIESEL			
L.S PROYECTO PR		ESCALA 1:75	FECHA: 20/09/2016	LINEA: SARMIENTO	RAMAL: MORENO-MERCEDES
APROBO AP		LA FIRMA SE RESERVA LA PROPIEDAD DE ESTE ELABORADO CON PROHIBICION DE REPRODUCIRLO O TRANSFERIRLO EN TODO O EN PARTE A OTRA FIRMA O PERSONA SIN SU PREVIA AUTORIZACION ESCRITA.		PLANO	REFUGIO



CUADRO DE ESTACION

CALLE DE CIRCUNVALACION

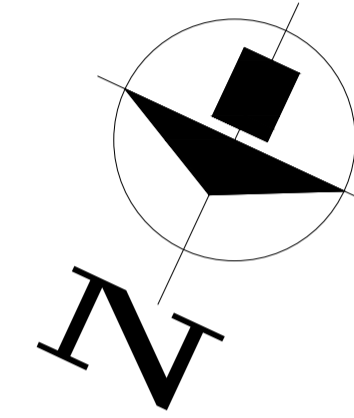

VIVIENDA EXISTENTE

RAMPA DE ACCESO

EDIFICIO DE ESTACION A REACONDICIONAR

BAÑOS A REACONDICIONAR

BAÑO A REACONDICIONAR

REJA ENTRE VIAS

LABERINTO EN TUBO ESTRUCTURAL DE PINTADOS EN FAJAS INCLINADAS EN ROJO Y BLANCO

VIA ASCENDENTE A MERCEDES

VIA DESCENDENTE A MORENO

COLUMNAS DEALUMBRADO DE 6 M DE ALTURA

EX GALPON DE CARGAS EXISTENTE

REFUGIO A REACONDICIONAR

ACCESO CON TERMINACION PEINADA Y BORDES ALISADOS CON LLANA.

SOLADO ENTRE VIAS CON LOSETAS DE HORMIGON Y BORDES PERFILES EN ANGULO 2X2X3,2 FIJADAS A DURMIENTES

ADECUAR ACCESO PEATONAL CON TERMINACION PEINADA Y BORDES ALISADOS CON LLANA.

ADECUAR ACCESO PEATONAL CON TERMINACION PEINADA Y BORDES ALISADOS CON LLANA.


TRANQUERA

REFERENCIAS

- CERRAMIENTO REJA
- ALAMRADO DE ENTRE VIA
- LABERINTO DE ACCESO A LA VIA EN CRUCE DOBLE L/T-U
- COLUMNA Y LUMINARIA A INSTALAR
- VEREDA PEATONAL A EJECUTAR
- SUPERFICIES EXTERIORES A ADECUAR


EJECUTO	APEADERO OLIVERA		
PROYECTO	ADECUACION APEADEROS RAMALES DIESEL		
APROBADO	ESCALA: 1:250	FECHA: 02/2020	LÍNEA: SARMIENTO RAMAL: MORENO-MERCEDES
	LA FIRMA SE RESERVA LA PROPIEDAD DE ESTE ELABORADO CON PROHIBICIÓN DE REPRODUCCIÓN O TRANSFERENCIA EN TODO O EN PARTE A OTRA FORMA O PERSONA SIN SU DEBIDA AUTORIZACIÓN ESCRITA.		REPLANTEO

PLANTA DE ESTACION

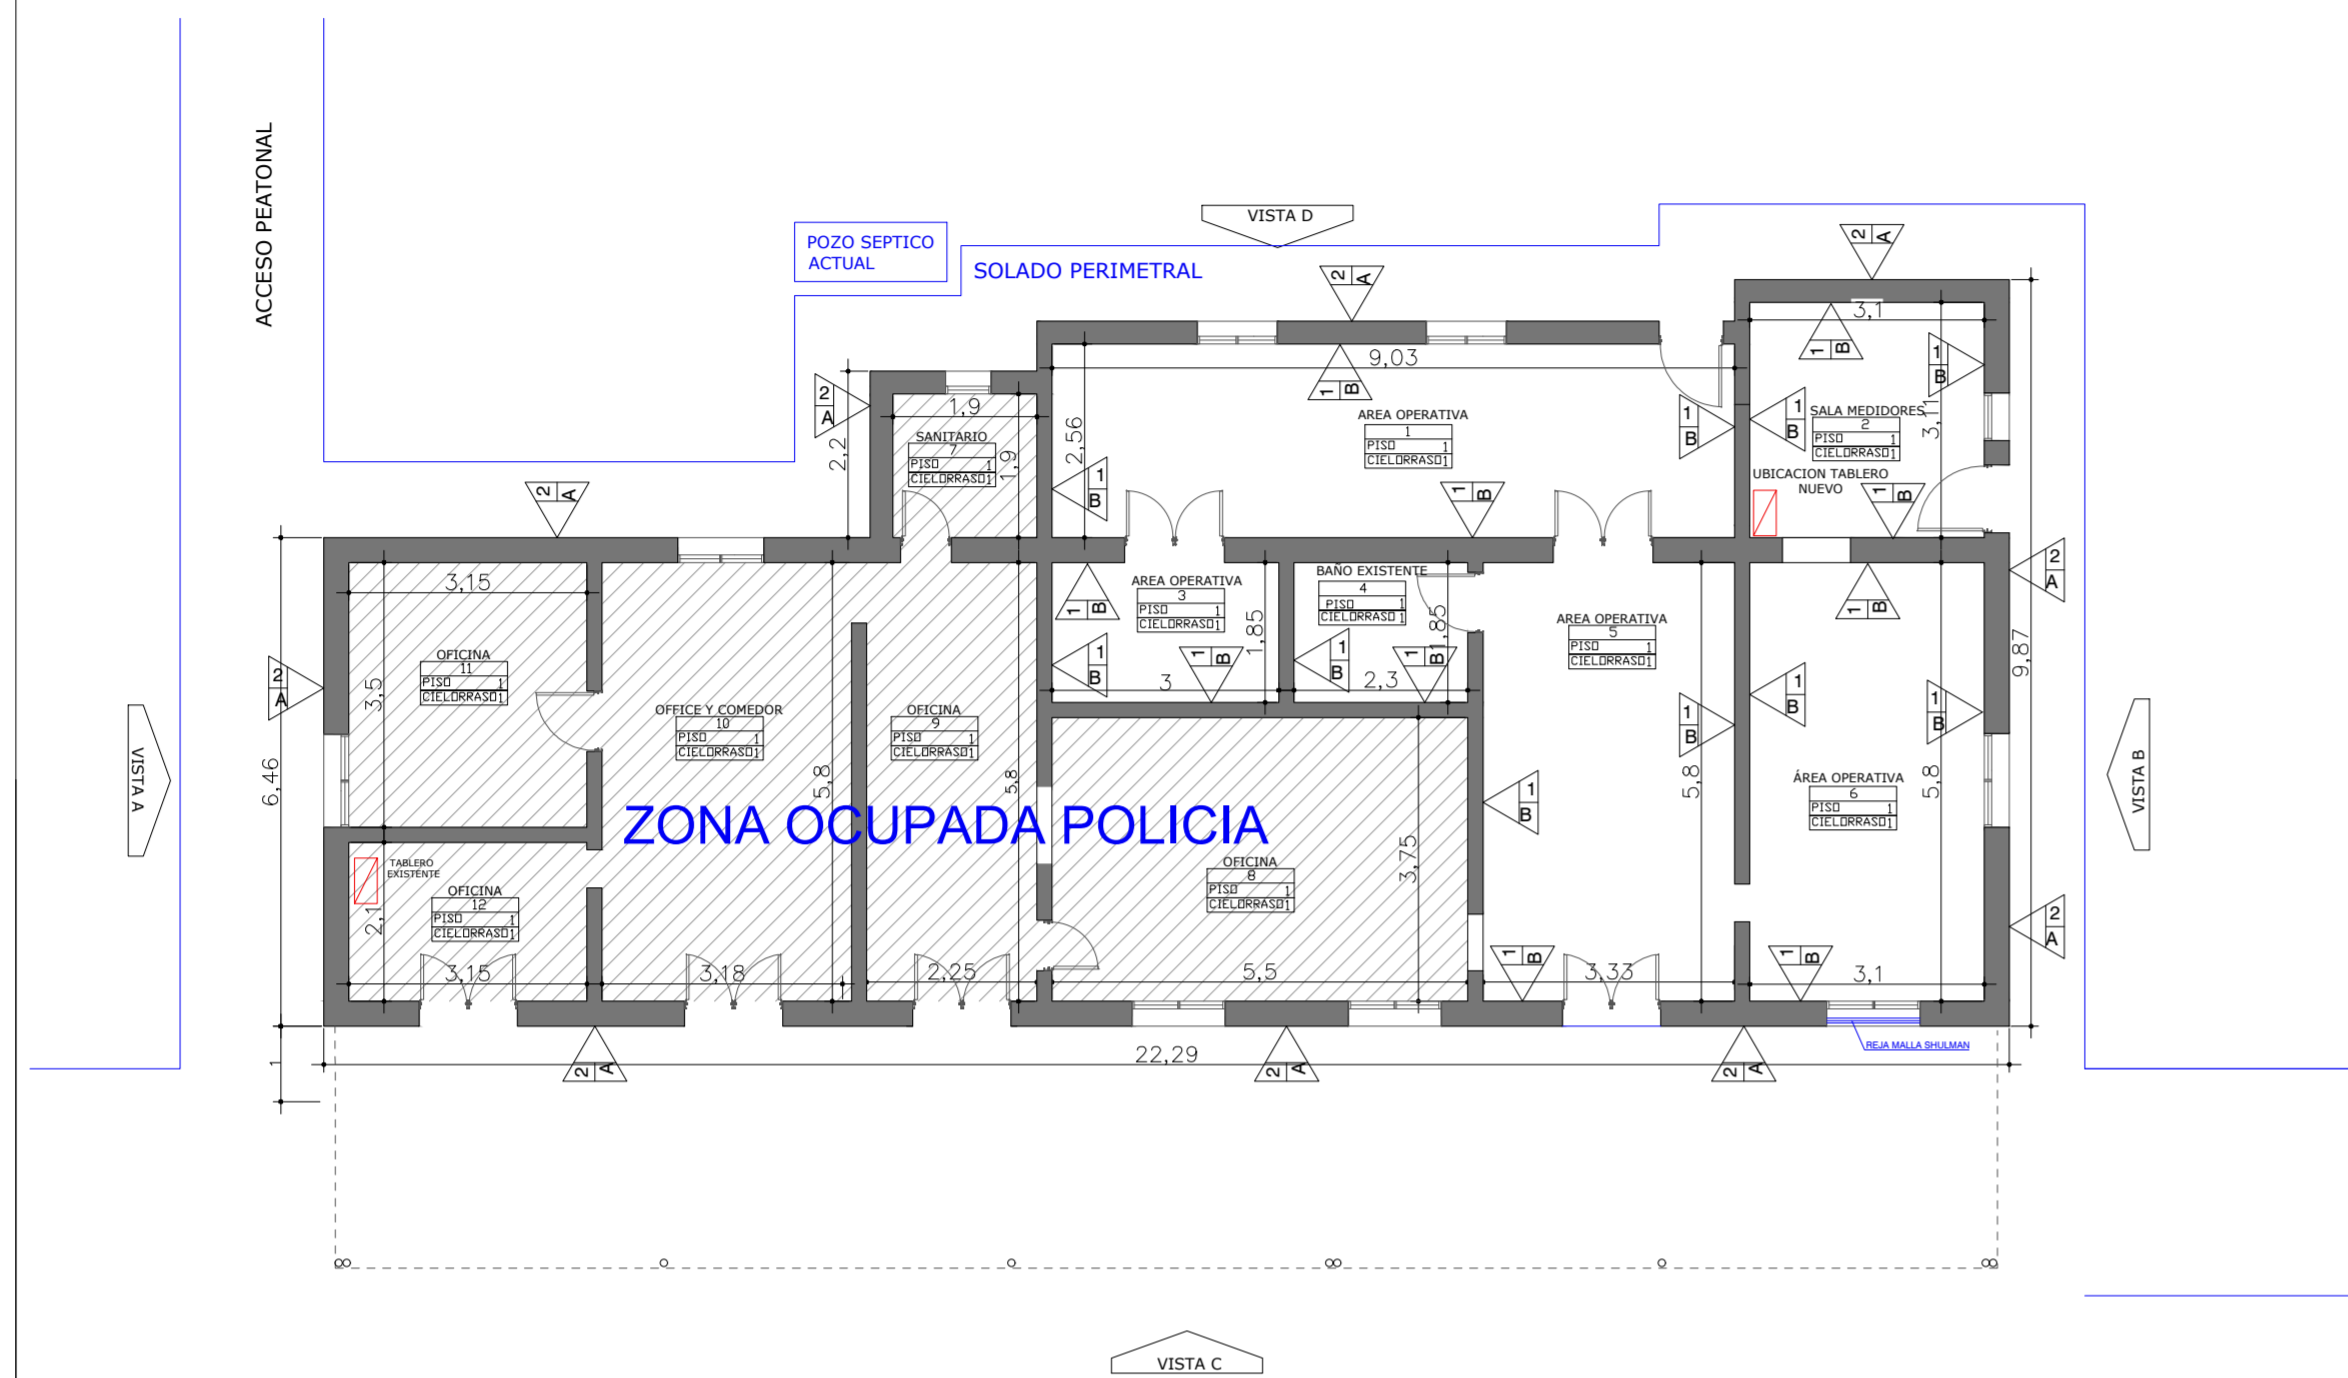


PLANO A DESARROLLAR

VISTA A

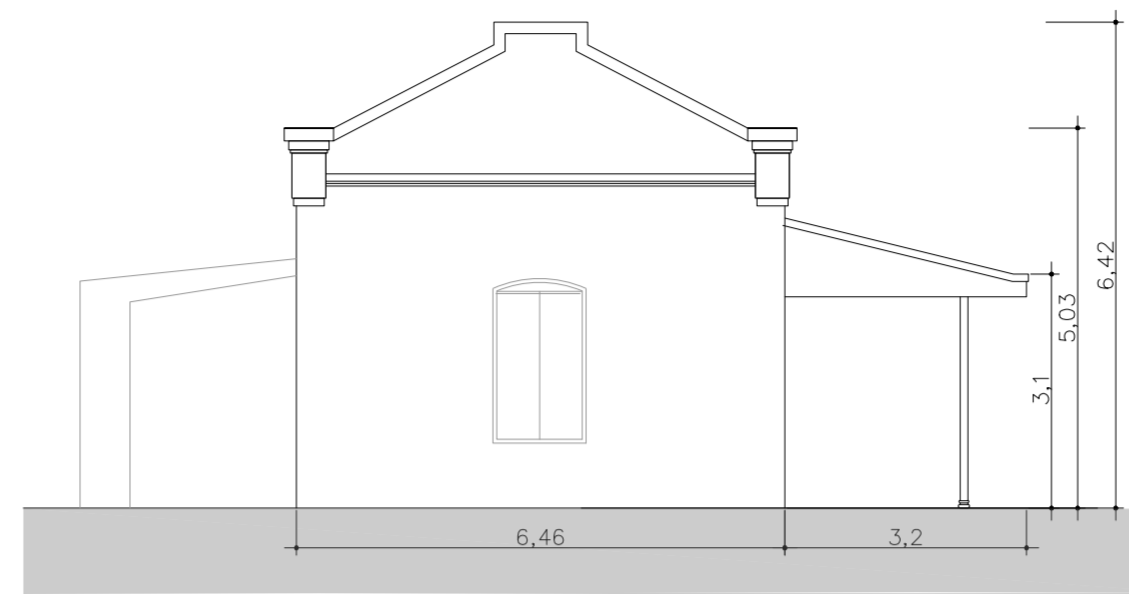


VISTA B

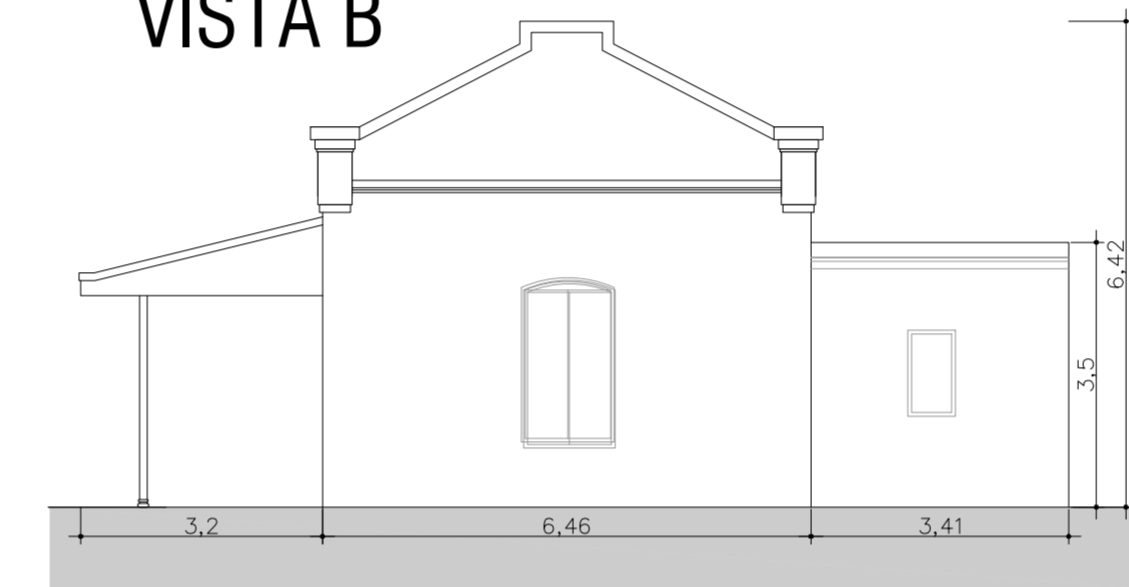

REFERENCIAS

TABIQUES	
1	REVOQUE
A	TERMINACION
REVOQUES	
NUM.	MATERIAL
1	REVOQUE GRUESO Y FINO
2	GRUESO C/HIDROFUGO Y FINO
TERMINACIONES	
NUM.	MATERIAL
A	PINTURA LATEX + ESMALTE SINTETICO P/ EXTERIOR
B	PINTURA LATEX PARA INTERIOR
PISOS	
NUM.	MATERIAL
1	MOSAICO GRANITICO
CIELORASOS	
NUM.	MATERIAL
1	PLACA DE ROCA DE YESO

VISTA D

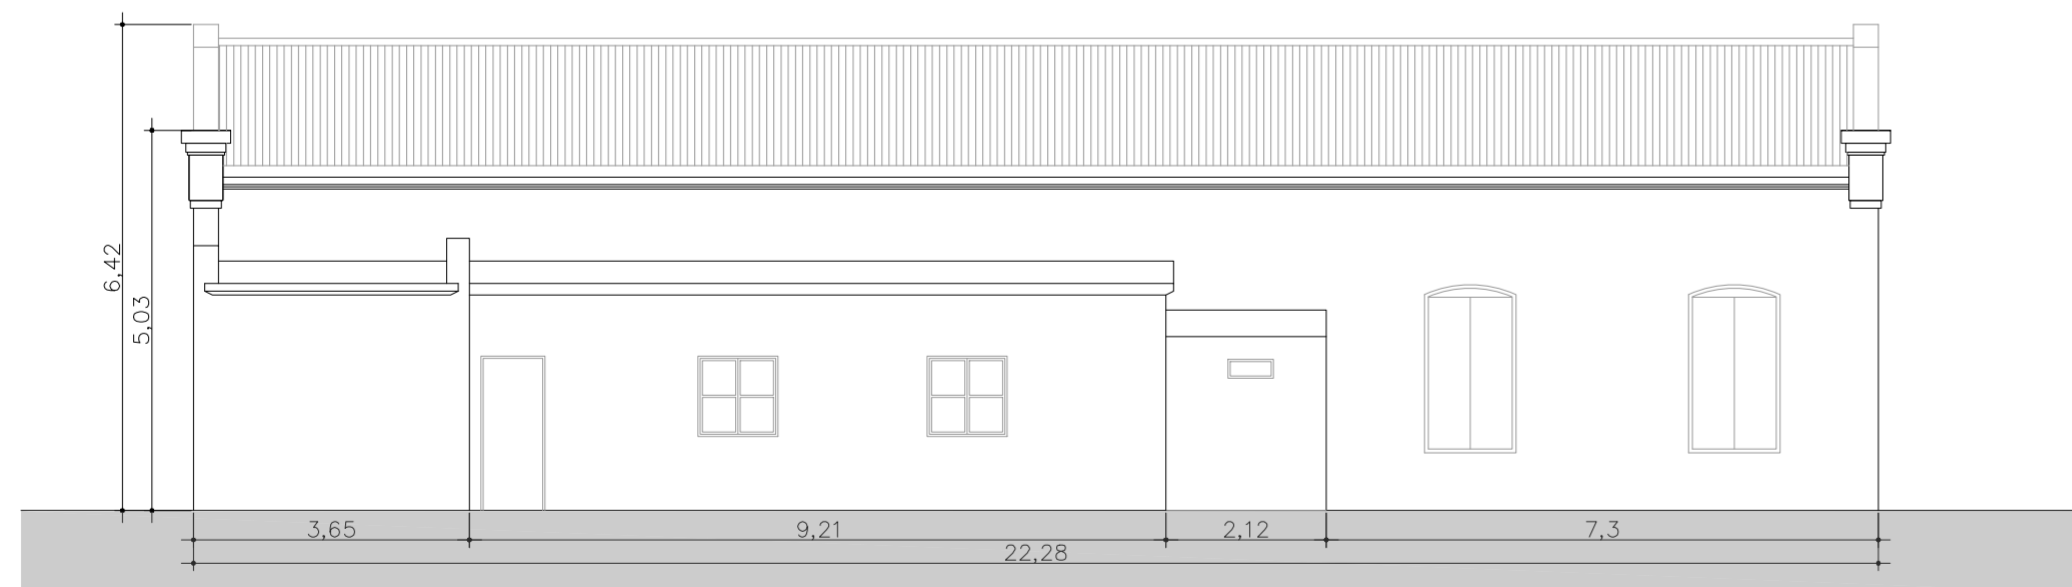


VISTA C








EJECUTO	DESCRIPCION	APEADERO OLIVERA ADECUACION APEADEROS RAMALES DIESEL		
PROYECTO	ESCALA: 1:100	FECHA: 02.2020	LINEA: SARMIENTO	RAMAL: MORENO-MERCEDES
APROBO	LA FIRMA SE RESERVA LA PROPIEDAD DE ESTE ELABORADO CON: PROHIBICION DE REPRODUCIRLO O TRANSFERIRLO EN TODO O EN PARTE A OTRA FIRMA O PERSONA SIN SU PREVIA AUTORIZACION ESCRITA.			PLANO ESTACION

BAÑO ACTUAL

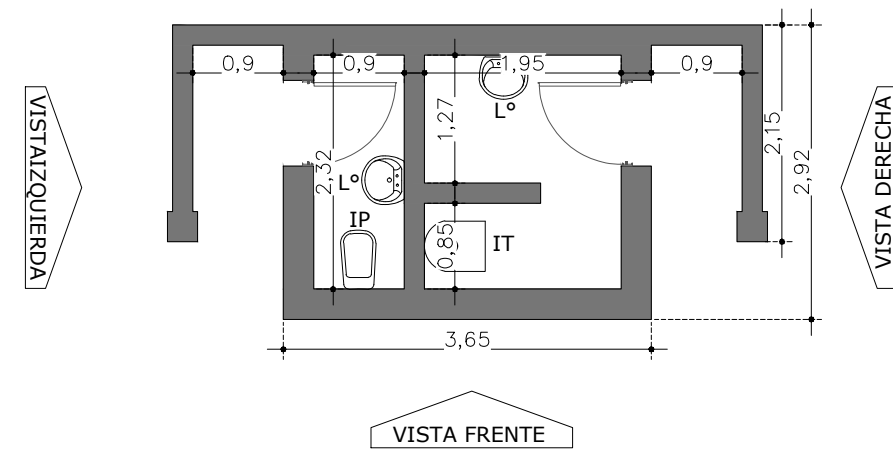

BAÑO A DESARROLLAR

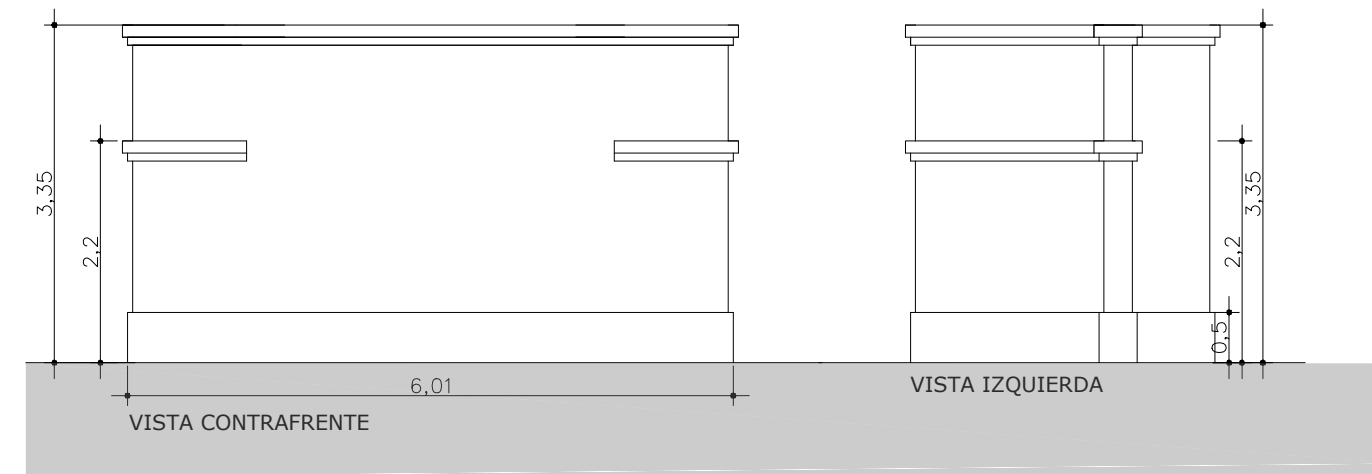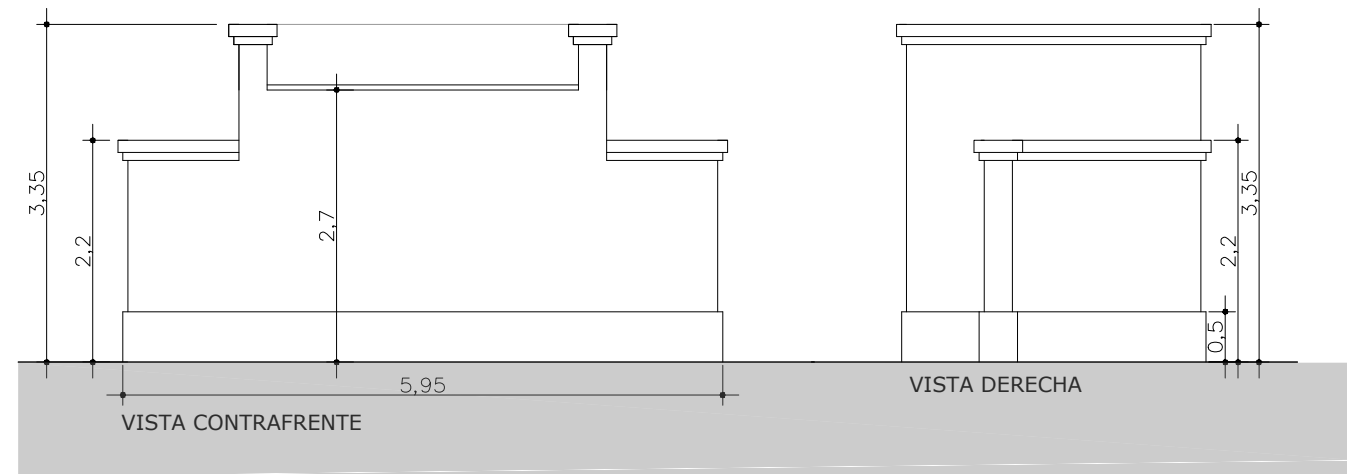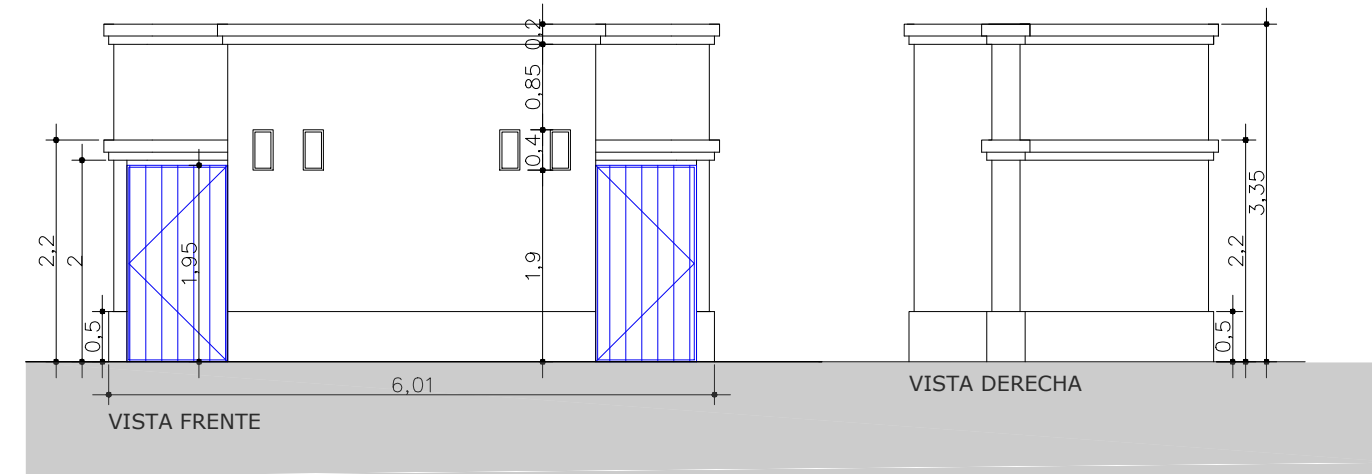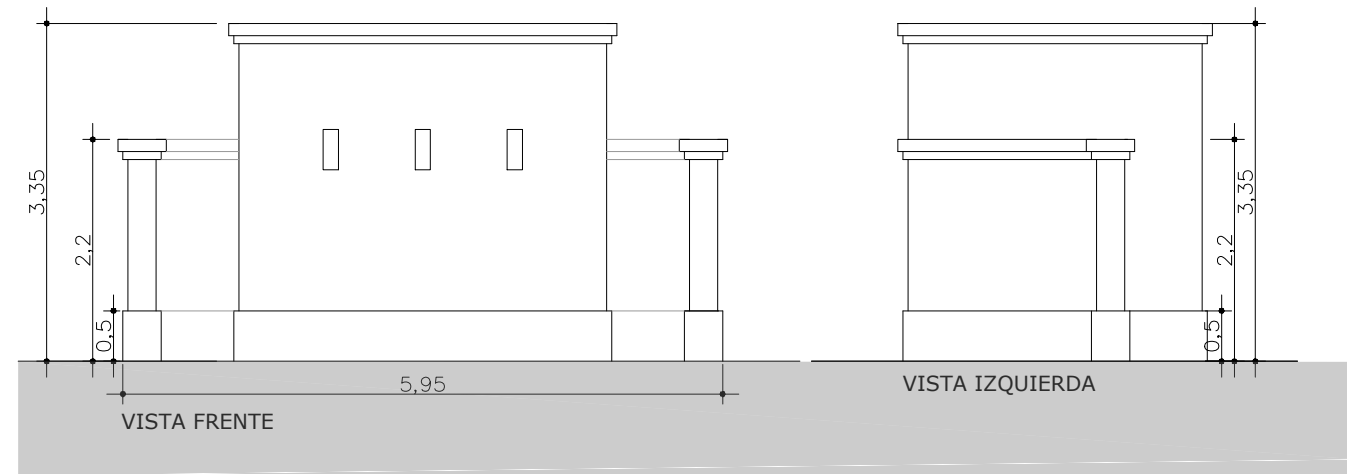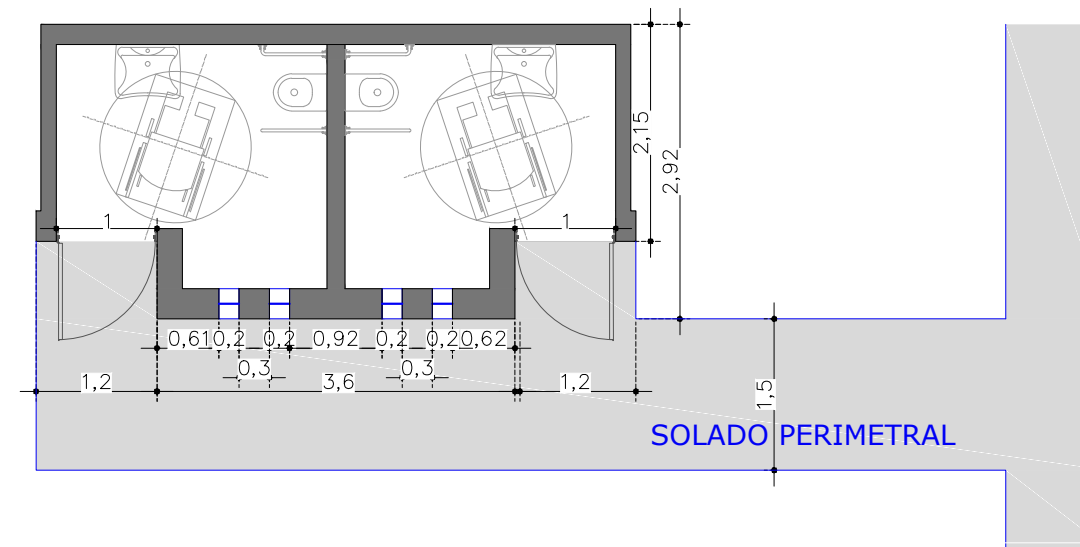



Trenes Argentinos
Operadora Ferroviaria

Operadora Ferroviaria Sociedad del Estado
Av. Dr. Ramos Mejía 1302, 4°, CABA (CP 1104)
Argentina. Tel. (54-11) 3220-630
www.trenesargentinos.gob.ar

Ministerio del Interior y Transporte
Presidencia de la Nación




L.S	DESCRIPCION	APEADERO OLIVERA ADECUACION APEADEROS RAMALES DIESEL			
EJECUTO DIB					
L.S					
PROYECTO PR					
APROBO AP		ESCALA 1:75	FECHA: 02.2020	LINEA: SARMIENTO	RAMAL: MORENO-MERCEDES
		LA FIRMA SE RESERVA LA PROPIEDAD DE ESTE ELABORADO CON PROHIBICION DE REPRODUCIRLO O TRANSFERIRLO EN TODO O EN PARTE A OTRA FIRMA O PERSONA SIN SU PREVIA AUTORIZACION ESCRITA.		PLANO	BAÑOS

REFUGIO A REACONDICIONAR

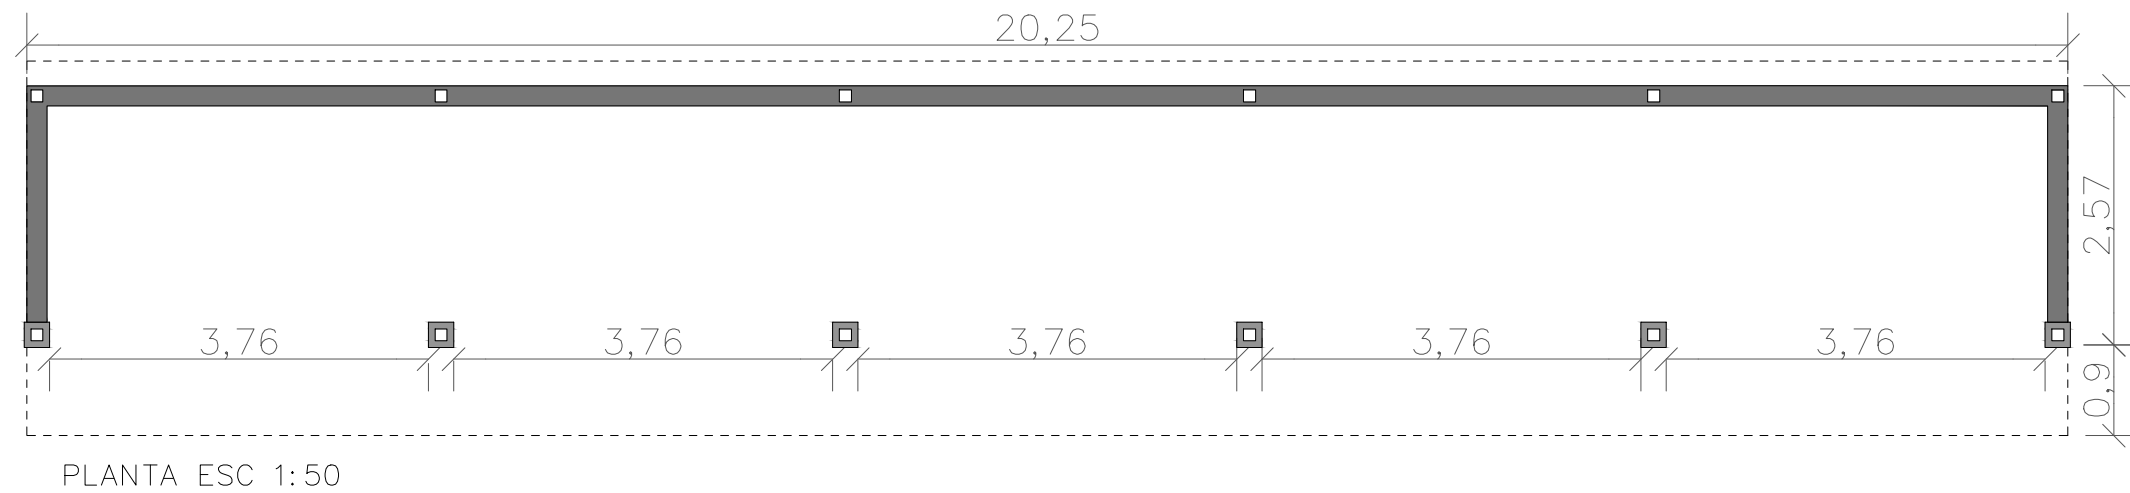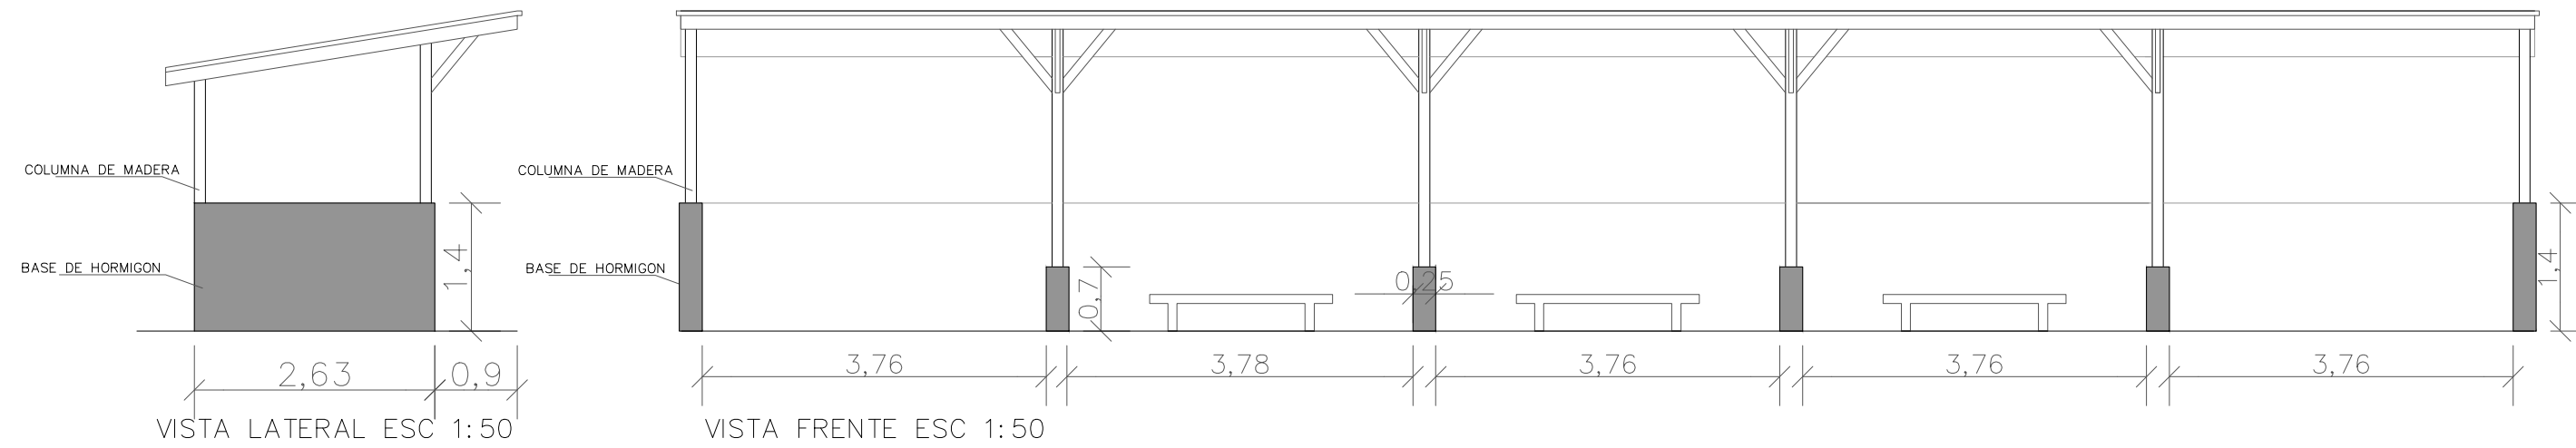

		Operadora Ferroviaria Sociedad del Estado Av. Dr. Ramos Mejía 1302, 4°, CABA (CP 1104) Argentina. Tel. (54-11) 3220-630 www.trenesargentinos.gob.ar			
L.S	EJECUTO DIB	APEADERO OLIVERA ADECUACION APEADEROS RAMALES DIESEL			
L.S	PROYECTO PR				
APROBO	AP	ESCALA 1:75 LA FIRMA SE RESERVA LA PROPIEDAD DE ESTE ELABORADO CON PROHIBICIÓN DE REPRODUCIRLO O TRANSFERIRLO EN TODO O EN PARTE A OTRA FIRMA O PERSONA SIN SU PREVIA AUTORIZACIÓN ESCRITA.	FECHA: 02.2020	LINEA: SARMIENTO	RAMAL: MORENO-MERCEDES
		PLANO		REFUGIO	

CUADRO DE ESTACION

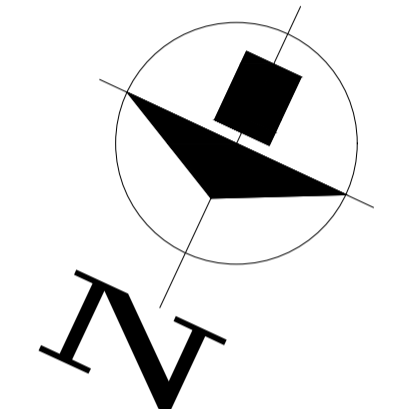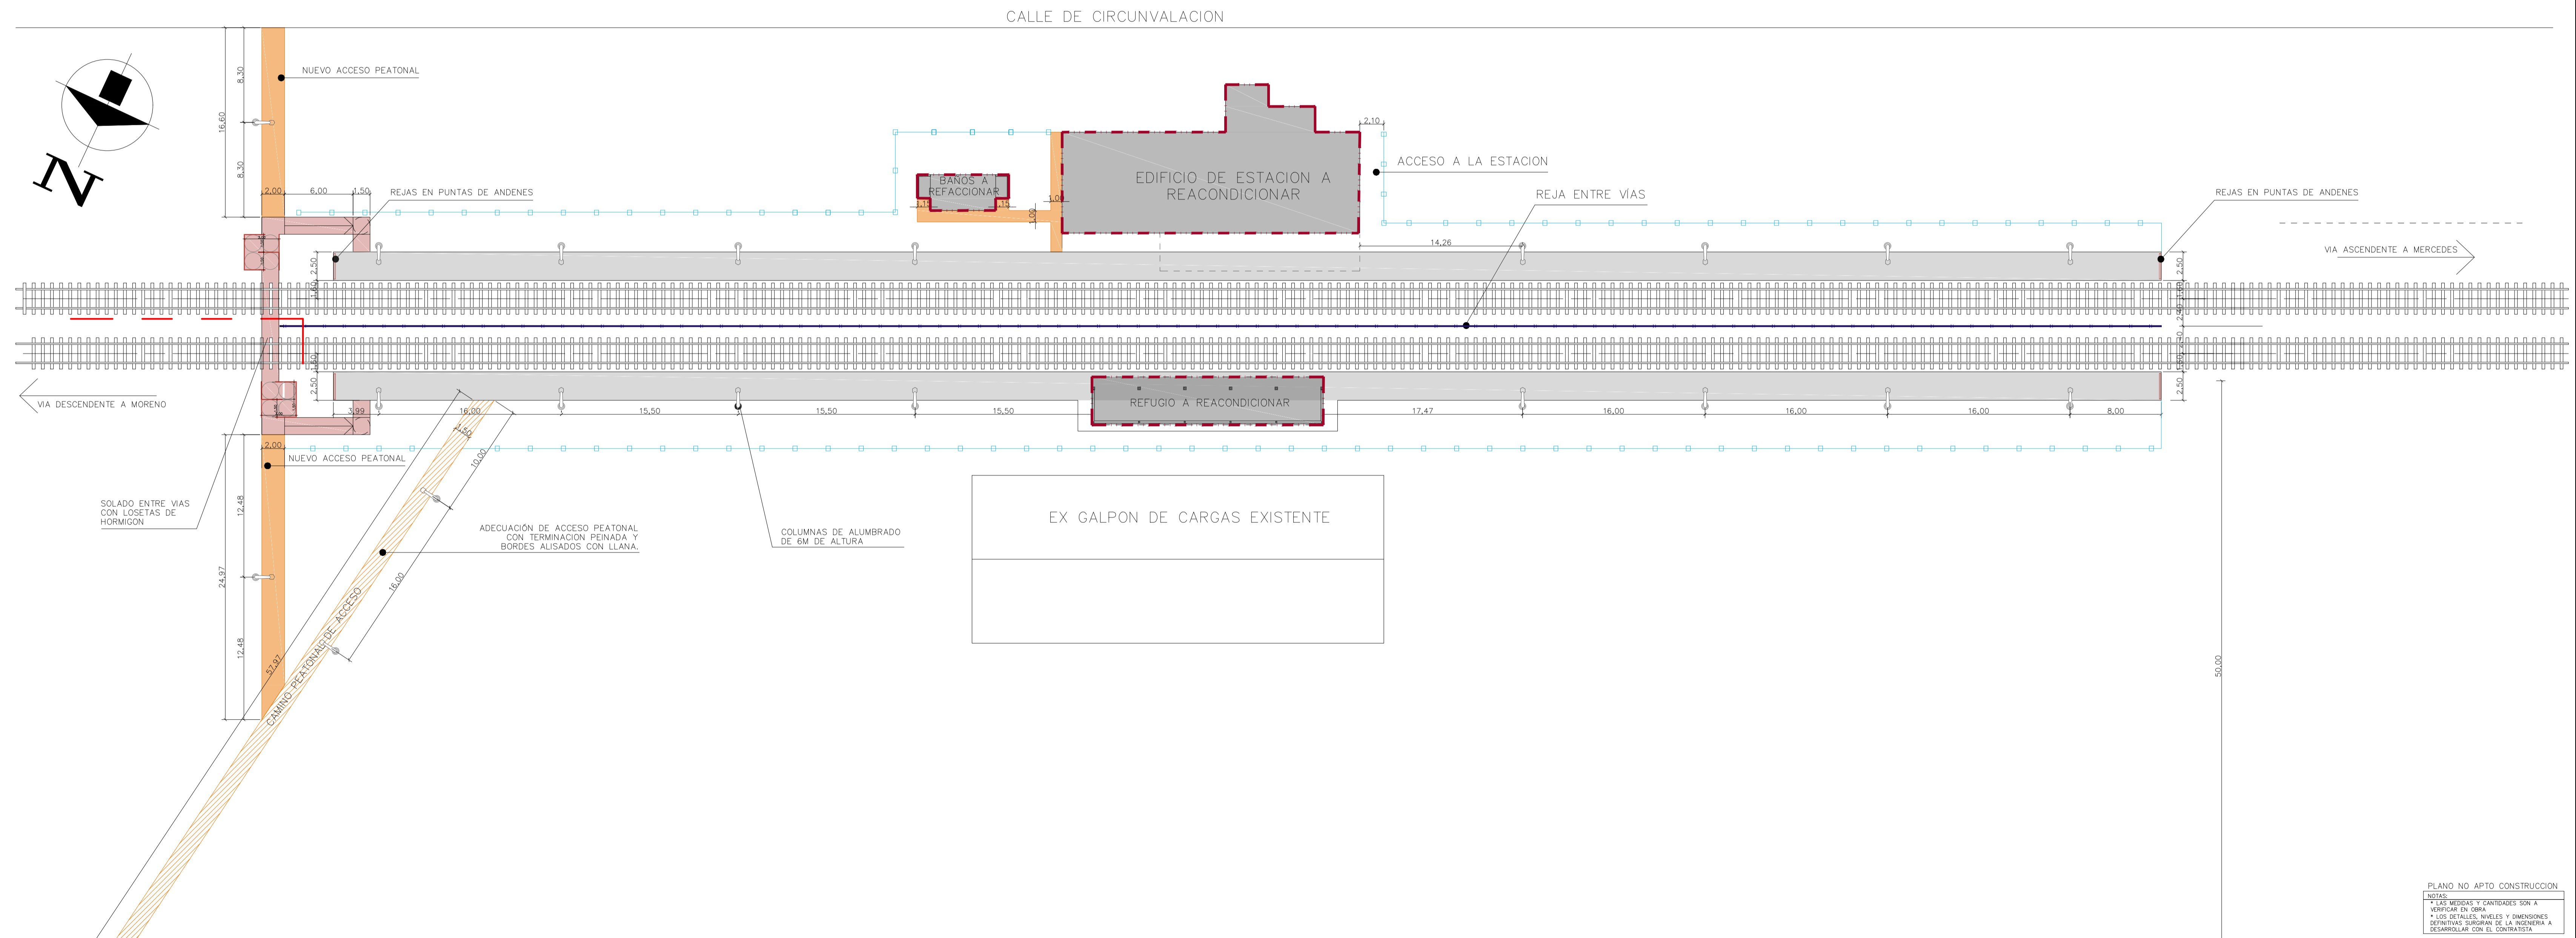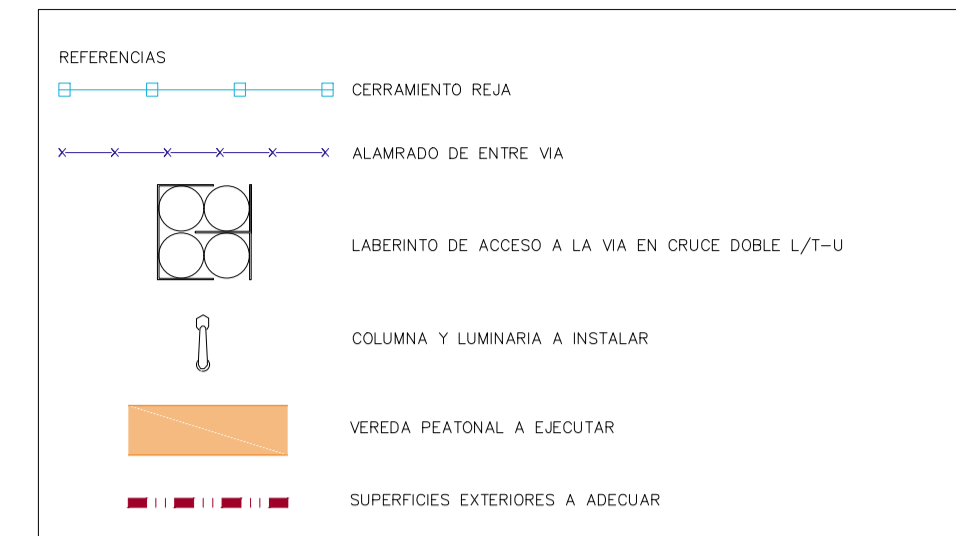

PLANO NO. APTO. CONSTRUCCION


NOTAS

- * LAS MEDIDAS Y CANTIDADES SON A VERIFICAR EN OBRA
- * LOS DETALLES NIVELES Y DIMENSIONES DEFINITIVAS SURTIEN DE LA INGENIERIA A DESARROLLAR CON EL CONTRATISTA


EJECUTO	DESCRIPCION
PROYECTO	APEADERO GOWLAND ADECUACION APEADEROS RAMALES DIESEL
APROBADO	ESCALA: 1:250 FECHA: 02/2020 LINEA: SARMIENTO RAMAL: MORENO-MERCEDES LA TRABA SE RESERVA LA PROPIEDAD DE ESTE ELABORADO CON PROHIBICION DE REPRODUCCION O TRANSFERIRLO EN TODO O EN PARTE A OTRA FIRMA O PERSONA SIN SU PREVIA AUTORIZACION ESPECIA.

REPLANTEO


PLANTA DE ESTACION

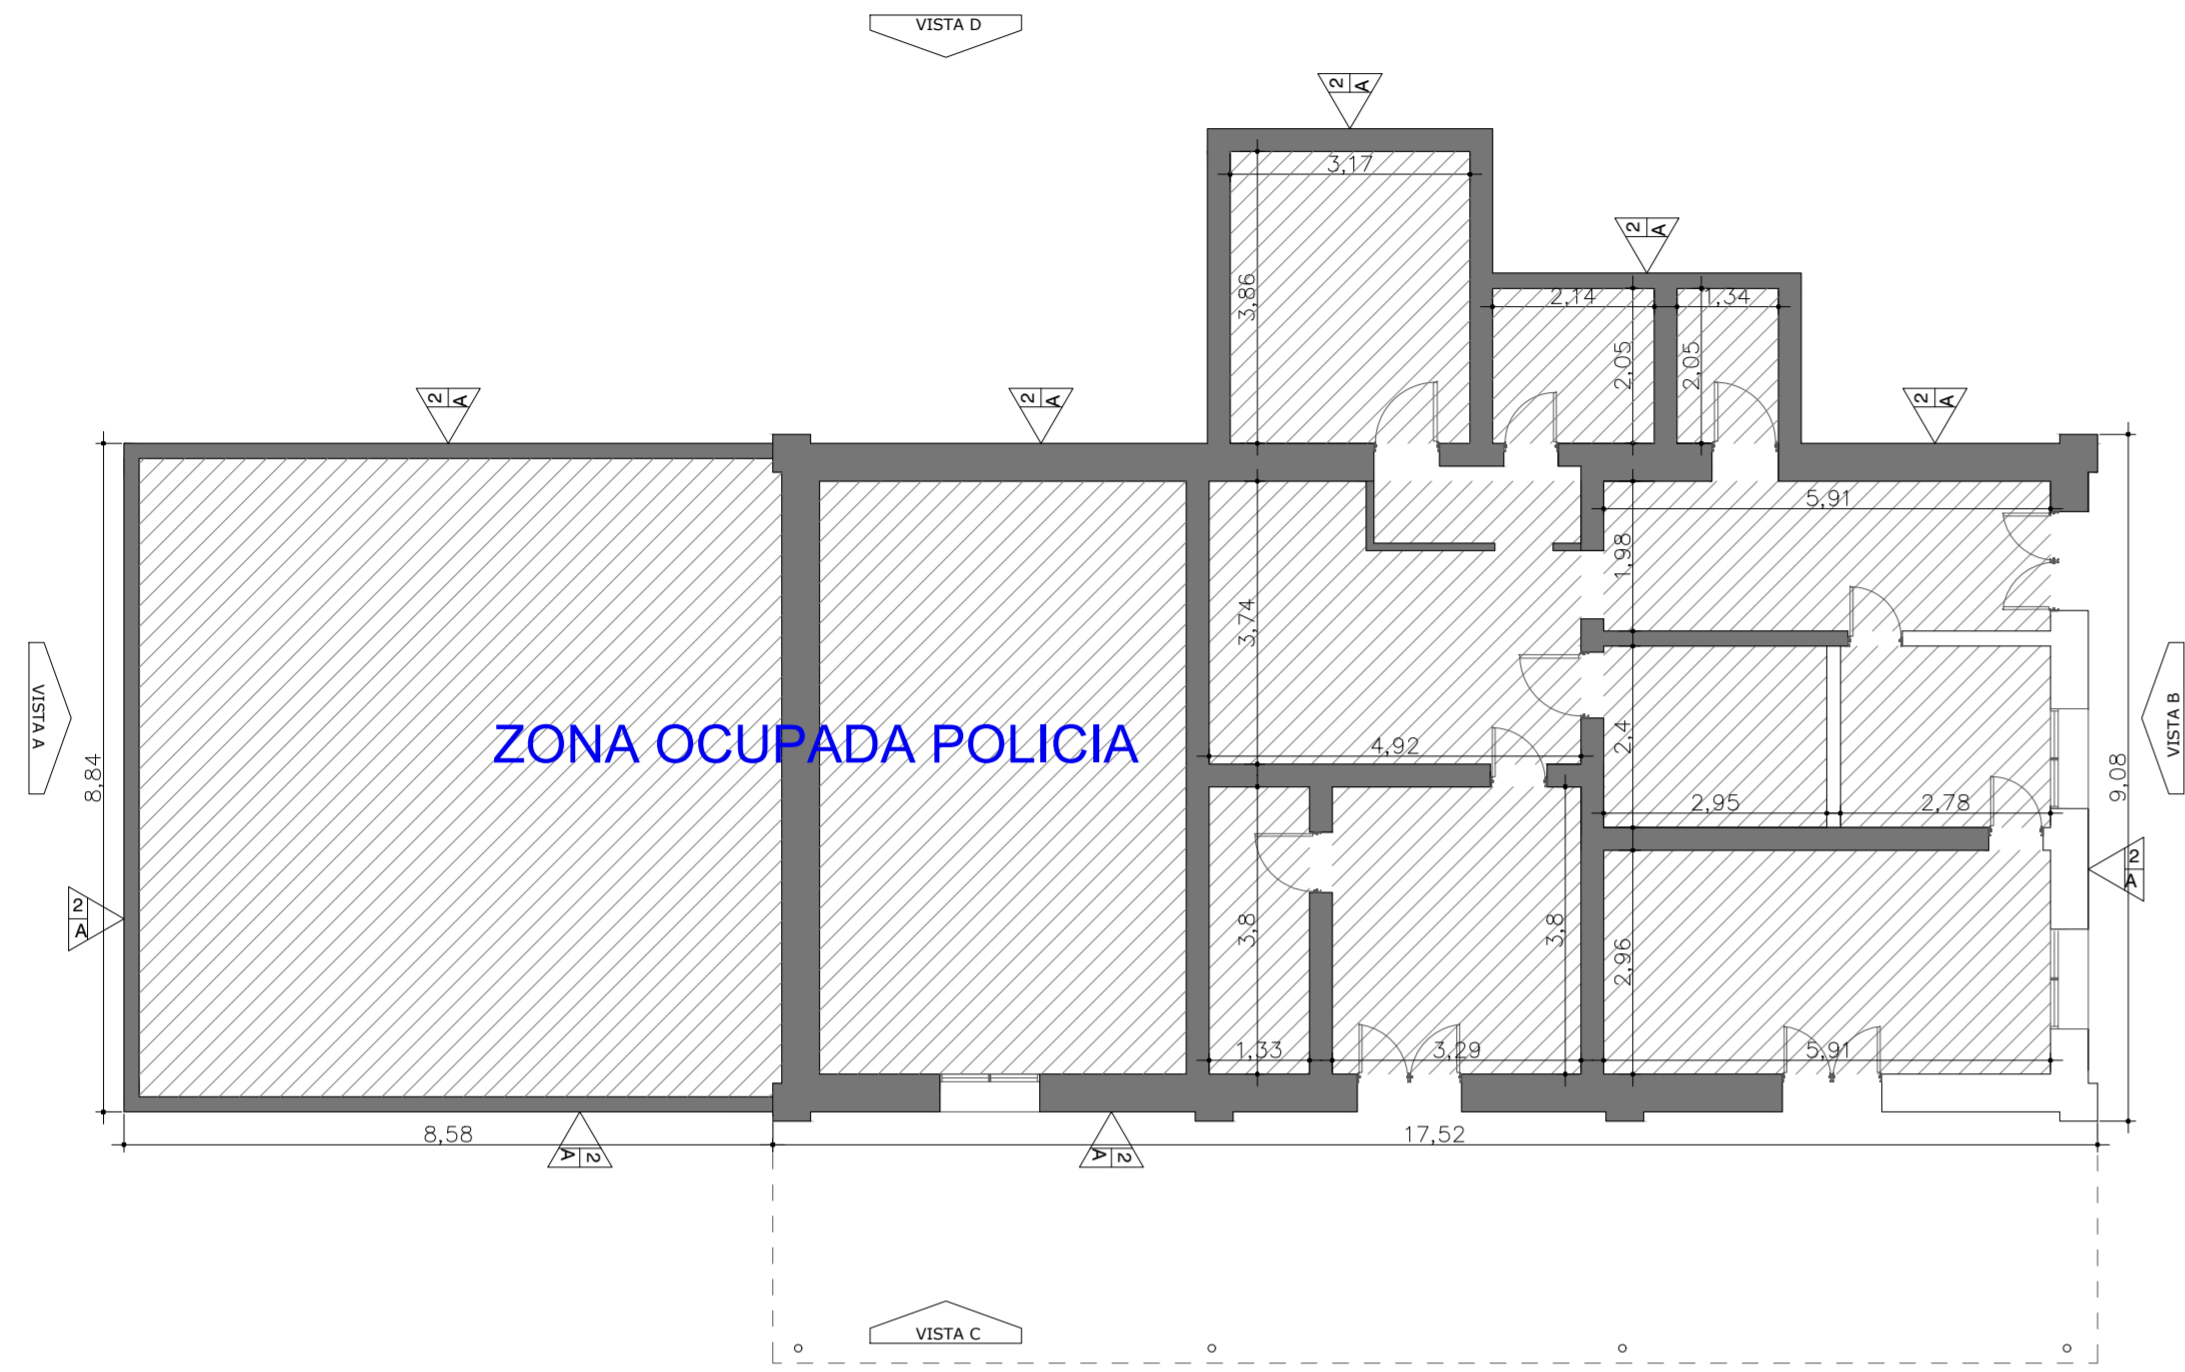

VISTA A

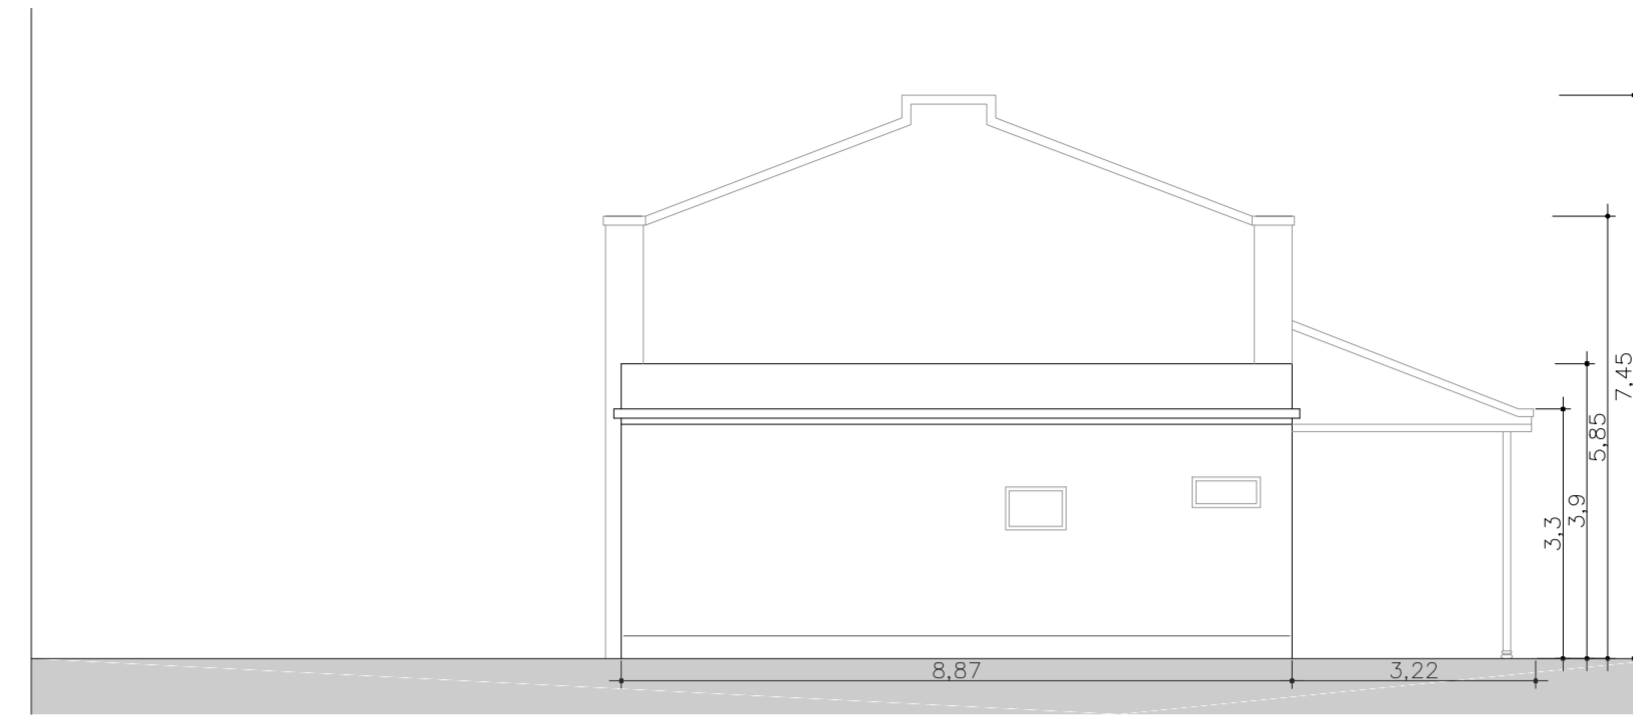


VISTA B

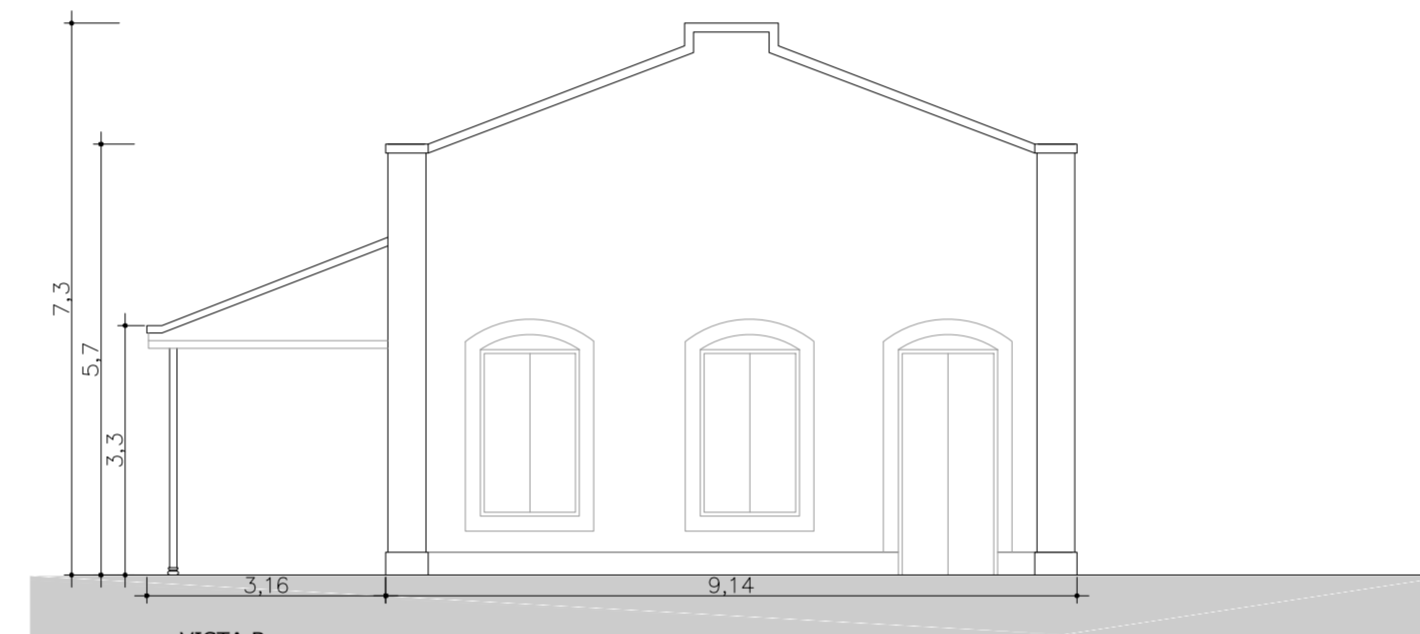

VISTA D




VISTA C

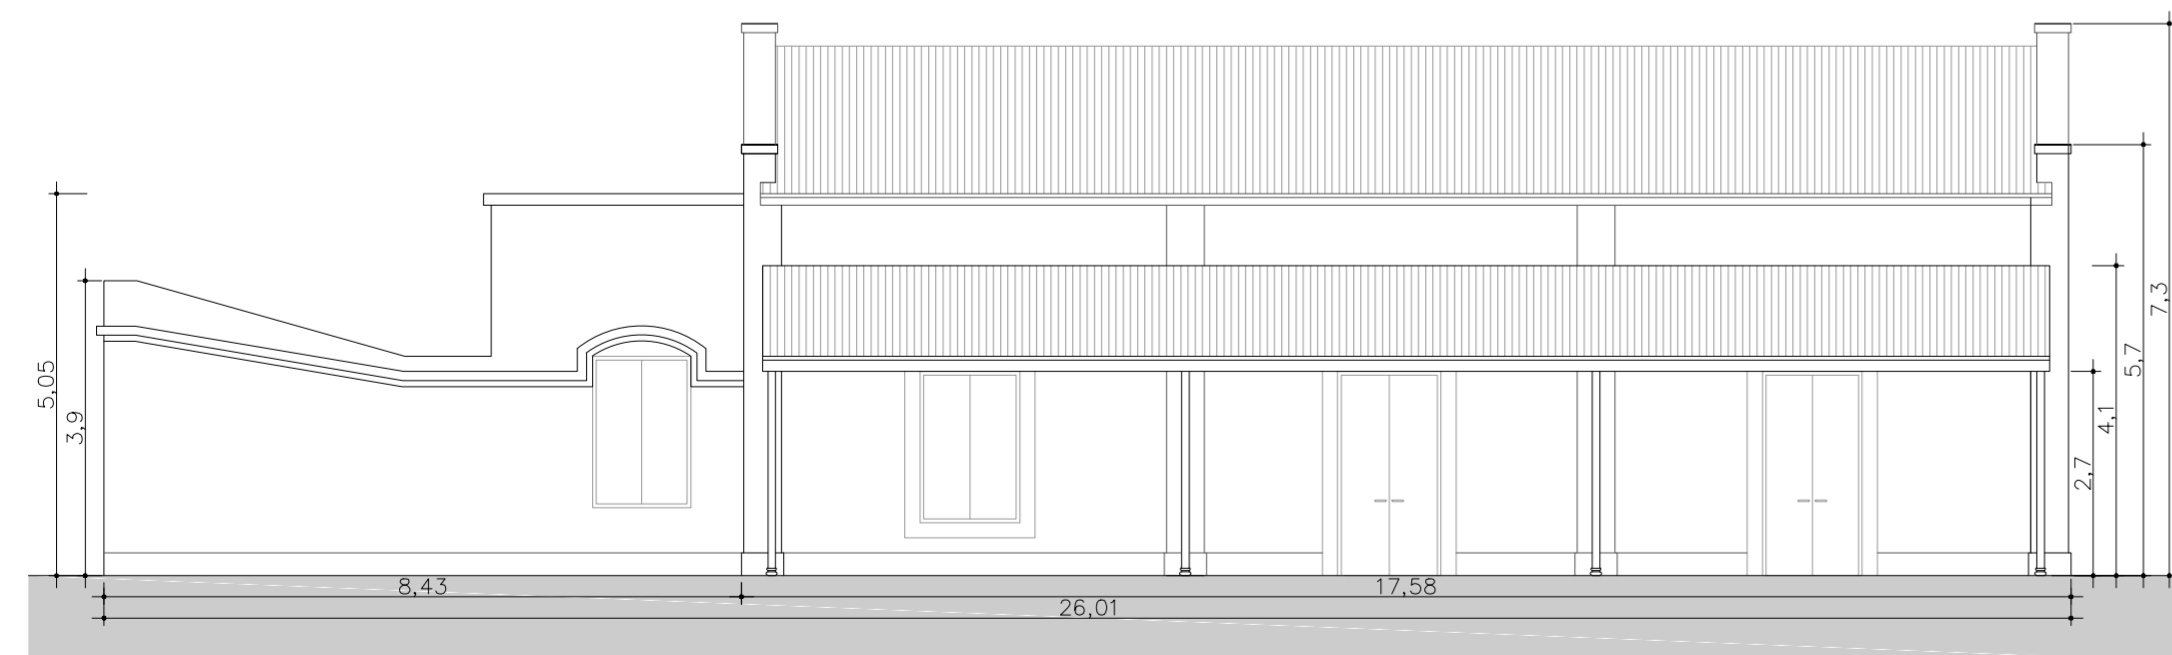

REFERENCIAS

TABIQUES

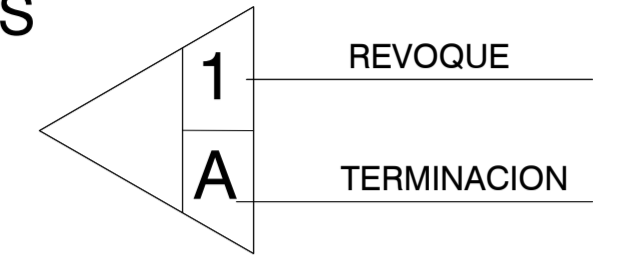

REVOQUES

- | NUM. | MATERIAL |
|------|---------------------------|
| 1 | REVOQUE GRUESO Y FINO |
| 2 | GRUESO C/HIDRÓFUGO Y FINO |


TERMINACIONES

- | NUM. | MATERIAL |
|------|---|
| A | PINTURA LATEX + ESMALTE SINTETICO P/ EXTERIOR |
| B | PINTURA LATEX PARA INTERIOR |






PLANO NO APTO CONSTRUCCION
 NOTAS:
 * LAS MEDIDAS Y CANTIDADES SON A VERIFICAR EN OBRA
 * LOS DETALLES, NIVELES Y DIMENSIONES DEFINITIVAS SURTIEN DE LA INGENIERIA A DESARROLLAR CON EL CONTRATISTA

EJECUTO	DESCRIPCION		
PROYECTO	APEADERO GOWLAND ADECUACION APEADEROS RAMALES DIESEL		
APROBO	ESCALA: 1:100	FECHA: 02/2020	LINEA: SARMIENTO RAMAL: MORENO-MERCEDES
	LA FIRMA SE RESERVA LA PROPIEDAD DE ESTE DISEÑO CON PROHIBICION DE REPRODUCIRLO O TRANSFERIRLO EN TODO O EN PARTE A OTRA FIRMA O PERSONA SIN SU PREVIA AUTORIZACION ESCRITA.		ESTACION

BAÑO ACTUAL

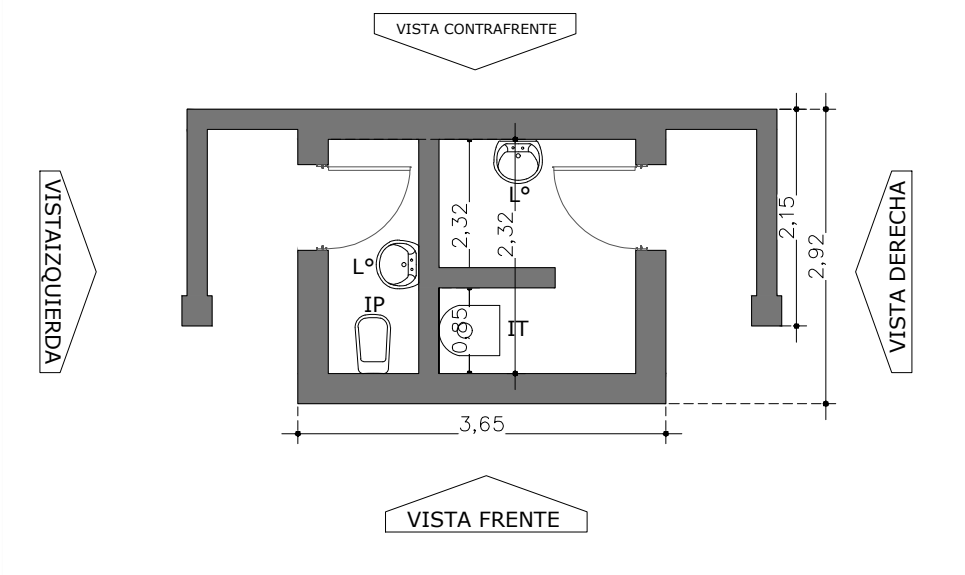




BAÑO A DESARROLLAR

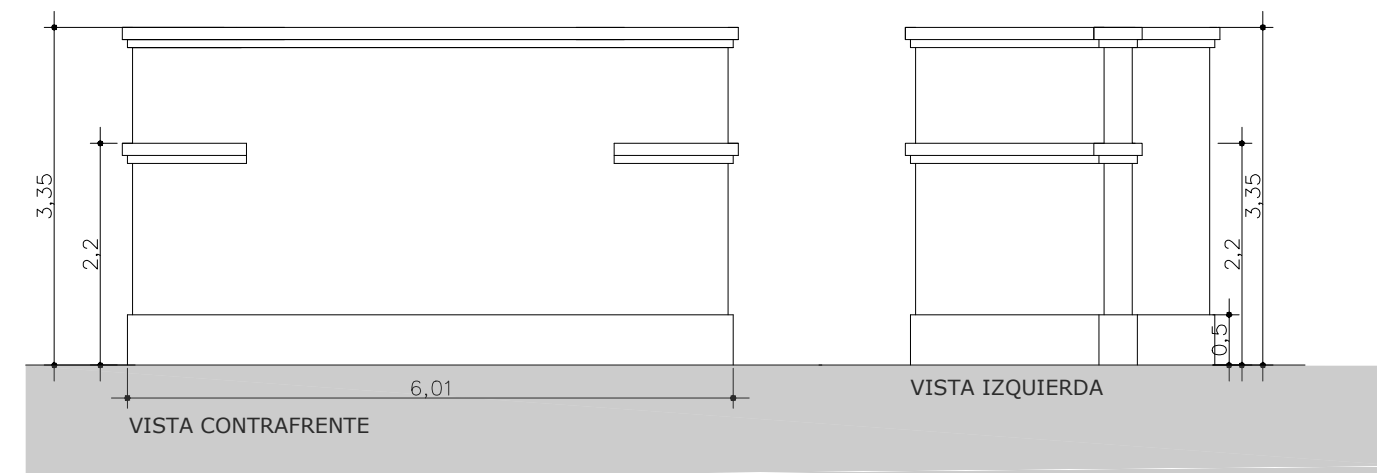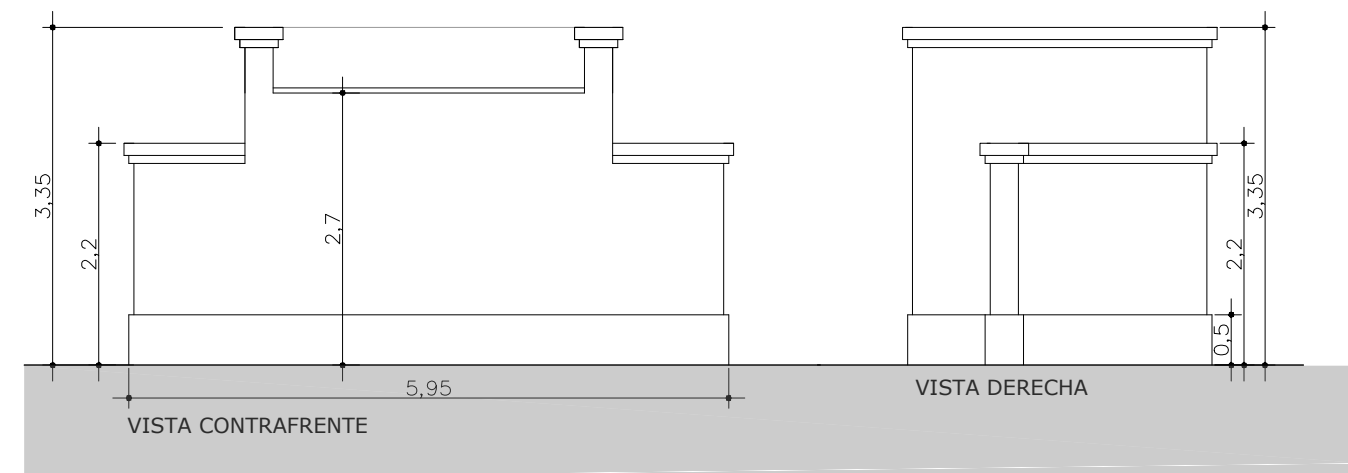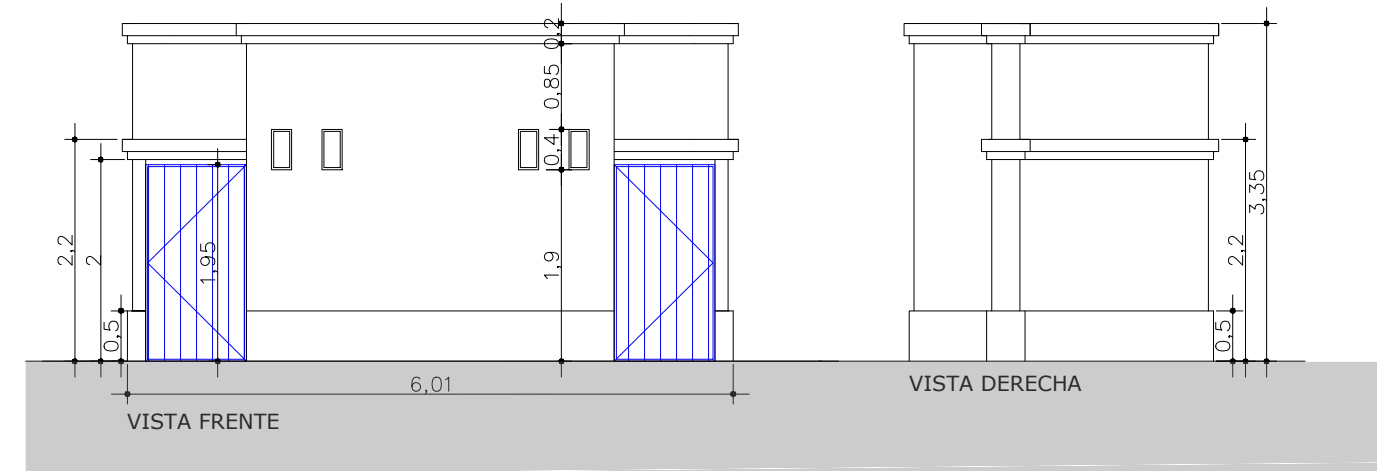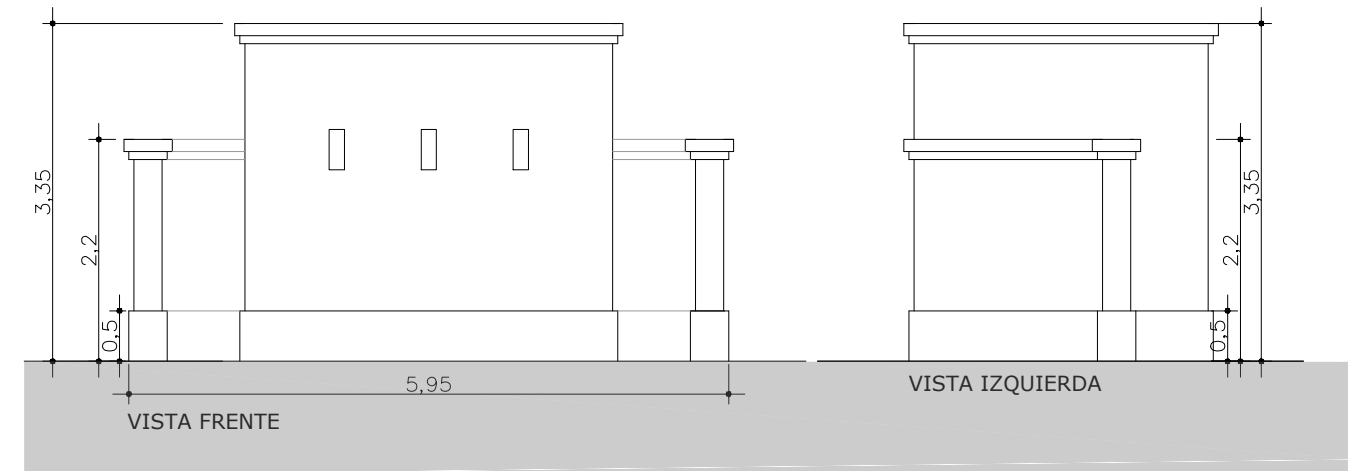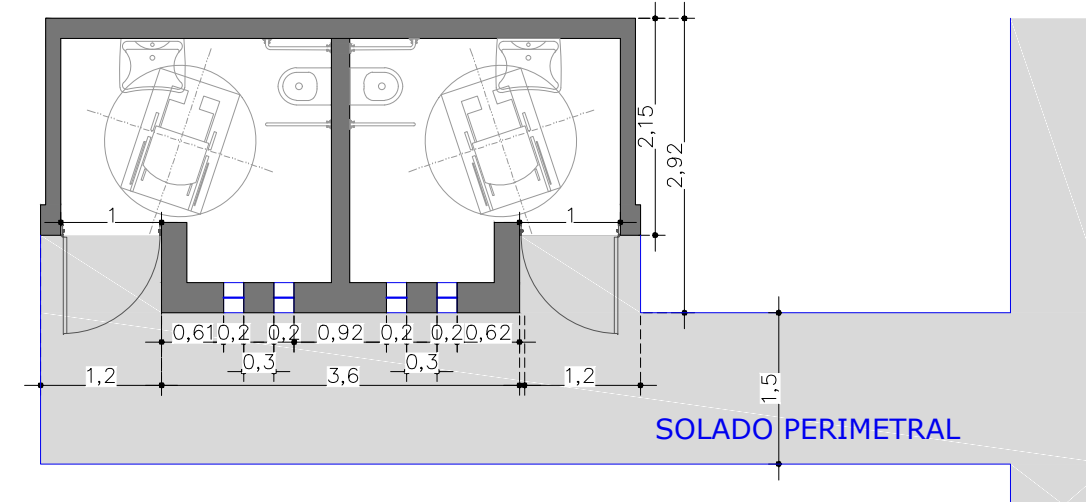

PLANO NO APTO CONSTRUCCION
 NOTAS:
 * LAS MEDIDAS Y CANTIDADES SON A VERIFICAR EN OBRA
 * LOS DETALLES, NIVELES Y DIMENSIONES DEFINITIVAS SURGIRAN DE LA INGENIERIA A DESARROLLAR CON EL CONTRATISTA

		Operadora Ferroviaria Sociedad del Estado Av. Dr. Ramos Mejía 1302, 4°, CABA (CP 1104) Argentina. Tel. (54-11) 3220-630 www.trenesargentinos.gob.ar			
EJECUTO		APEADERO GOWLAND			
PROYECTO		ADECUACION APEADEROS RAMALES DIESEL			
APROBO		ESCALA 1:75	FECHA: 02.2020	LINEA: SARMIENTO	RAMAL: MORENO-MERCEDES
		LA FIRMA SE RESERVA LA PROPIEDAD DE ESTE ELABORADO CON PROHIBICION DE REPRODUCIRLO O TRANSFERIRLO EN TODO O EN PARTE A OTRA FIRMA O PERSONA SIN SU PREVIA AUTORIZACION ESCRITA.		PLANO	BAÑOS


REFUGIO A REACONDICIONAR

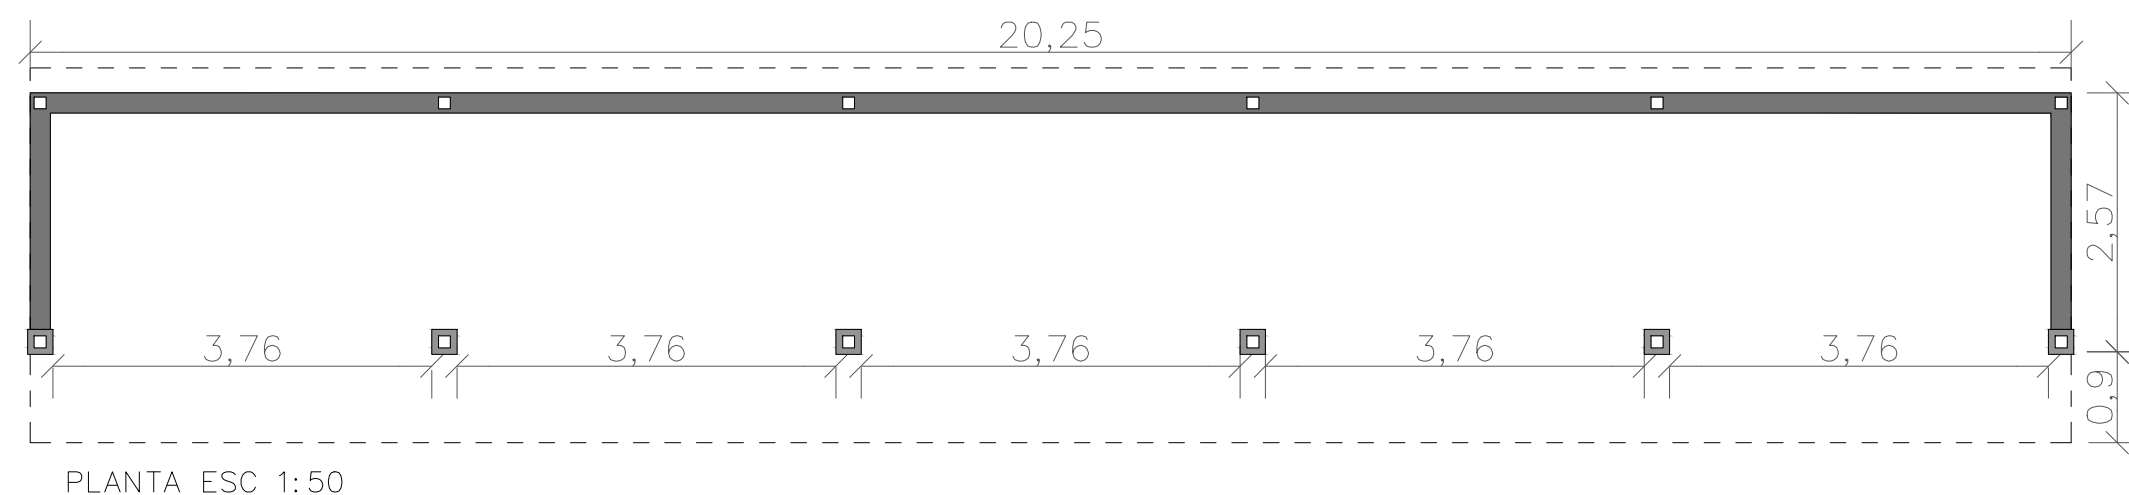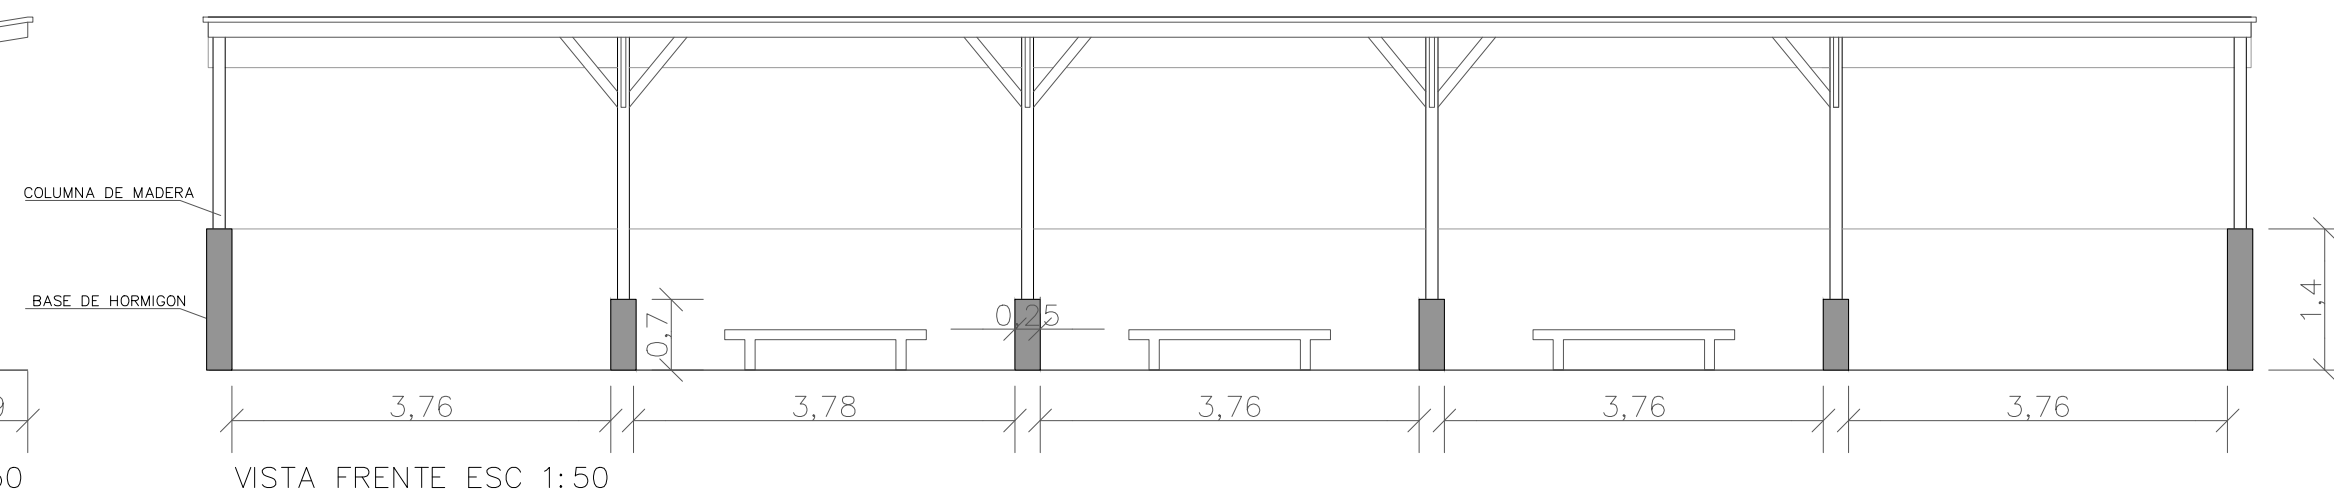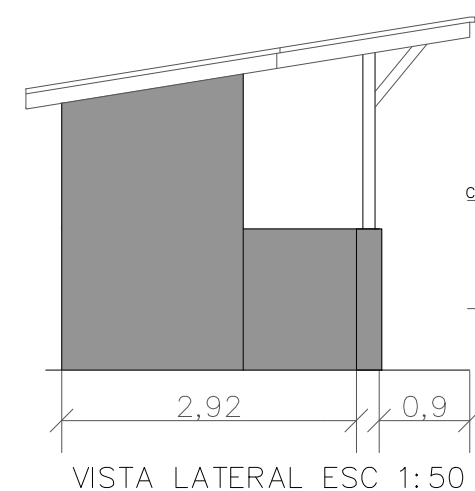


PLANO NO APTO CONSTRUCCION
 NOTAS:
 * LAS MEDIDAS Y CANTIDADES SON A VERIFICAR EN OBRA
 * LOS DETALLES, NIVELES Y DIMENSIONES DEFINITIVAS SURGIRAN DE LA INGENIERIA A DESARROLLAR CON EL CONTRATISTA

		Operadora Ferroviaria Sociedad del Estado Av. Dr. Ramos Mejía 1302, 4°, CABA (CP 1104) Argentina. Tel. (54-11) 3220-630 www.trenesargentinos.gob.ar			
EJECUTO		APEADERO GOWLAND ADECUACION APEADEROS RAMALES DIESEL			
PROYECTO		ESCALA 1:75	FECHA: 02.2020	LINEA: SARMIENTO	RAMAL: MORENO-MERCEDES
APROBO		LA FIRMA SE RESERVA LA PROPIEDAD DE ESTE ELABORADO CON PROHIBICION DE REPRODUCIRLO O TRANSFERIRLO EN TODO O EN PARTE A OTRA FIRMA O PERSONA SIN SU PREVIA AUTORIZACION ESCRITA.		PLANO REFUGIO	


MODULO REFUGIO 1A
REPLANTEO FUNDACIONES
ESC: 1:50

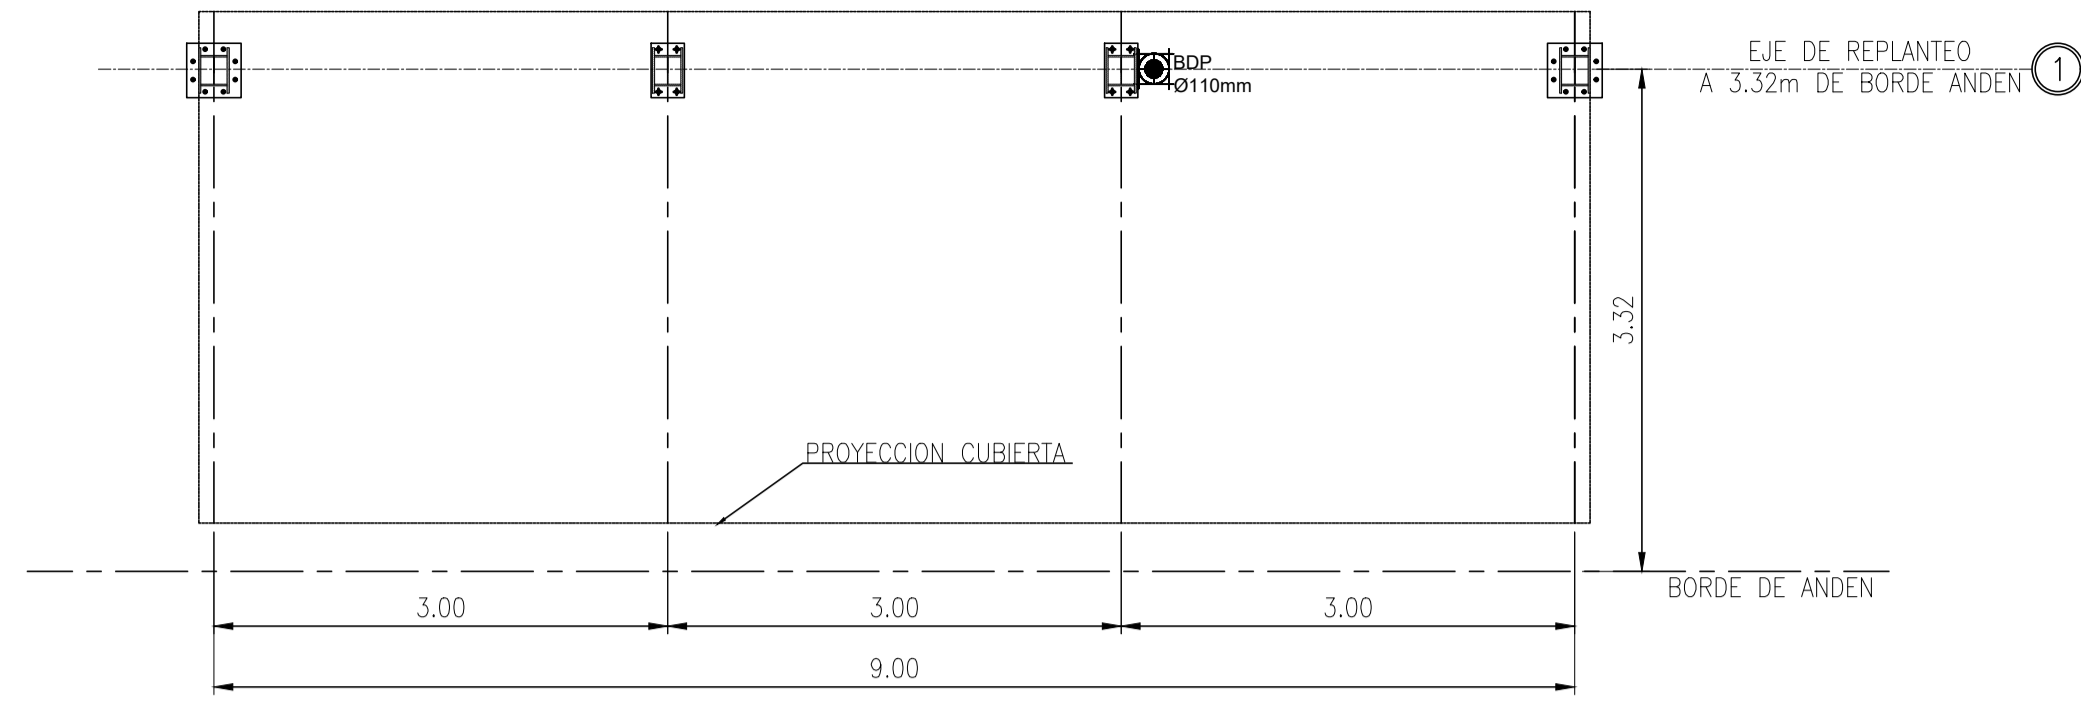


MODULO REFUGIO 1A
PLANTA
ESC: 1:50

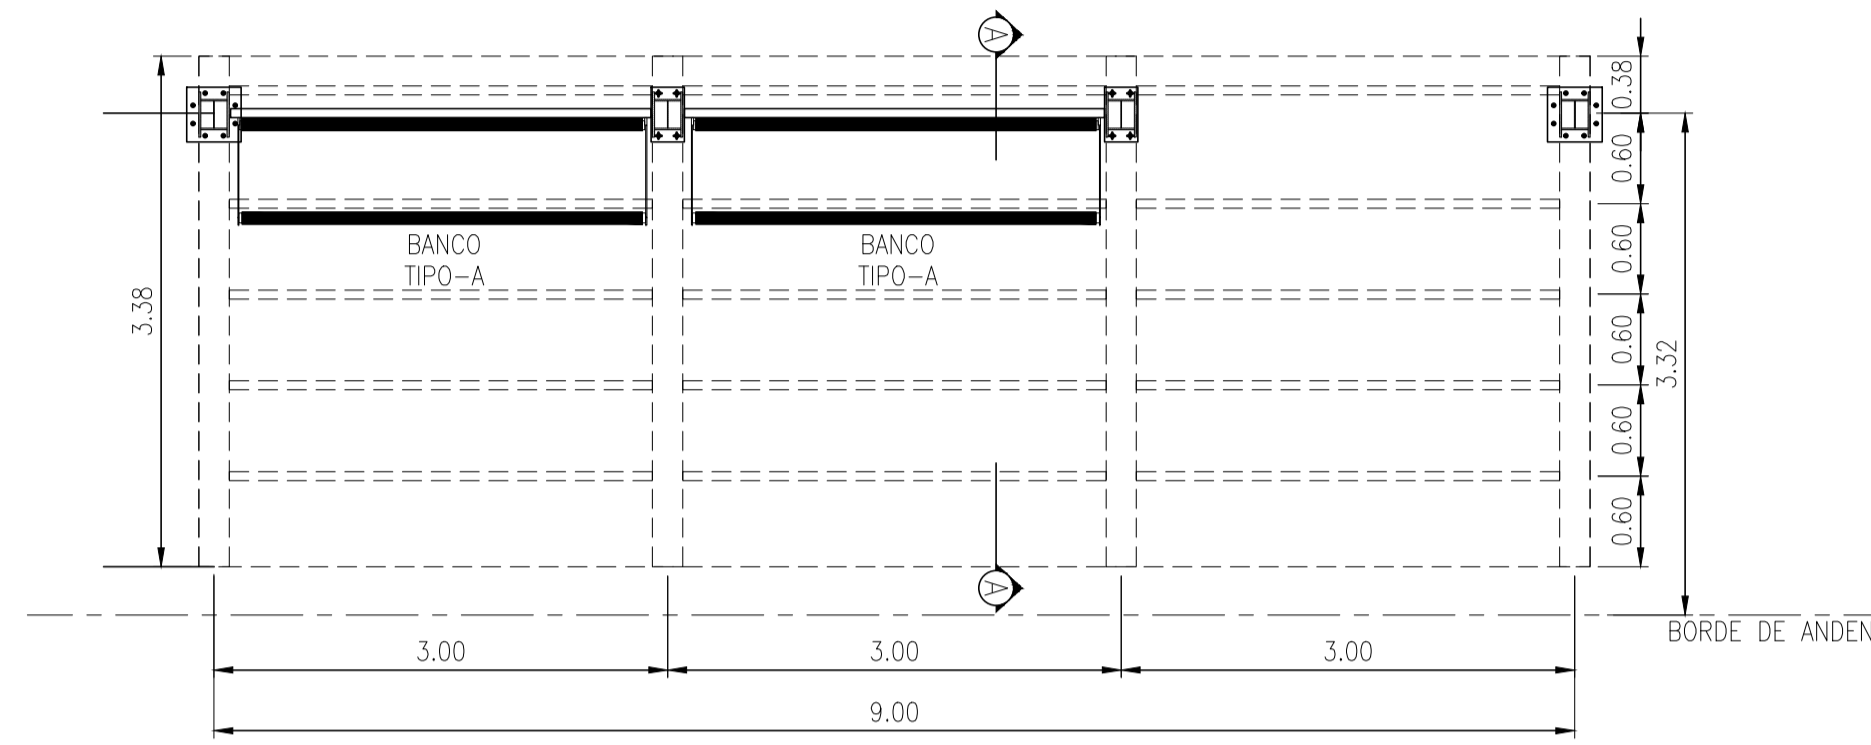


MODULO REFUGIO 1A
DESAGUE PLUVIAL
ESC: 1:50

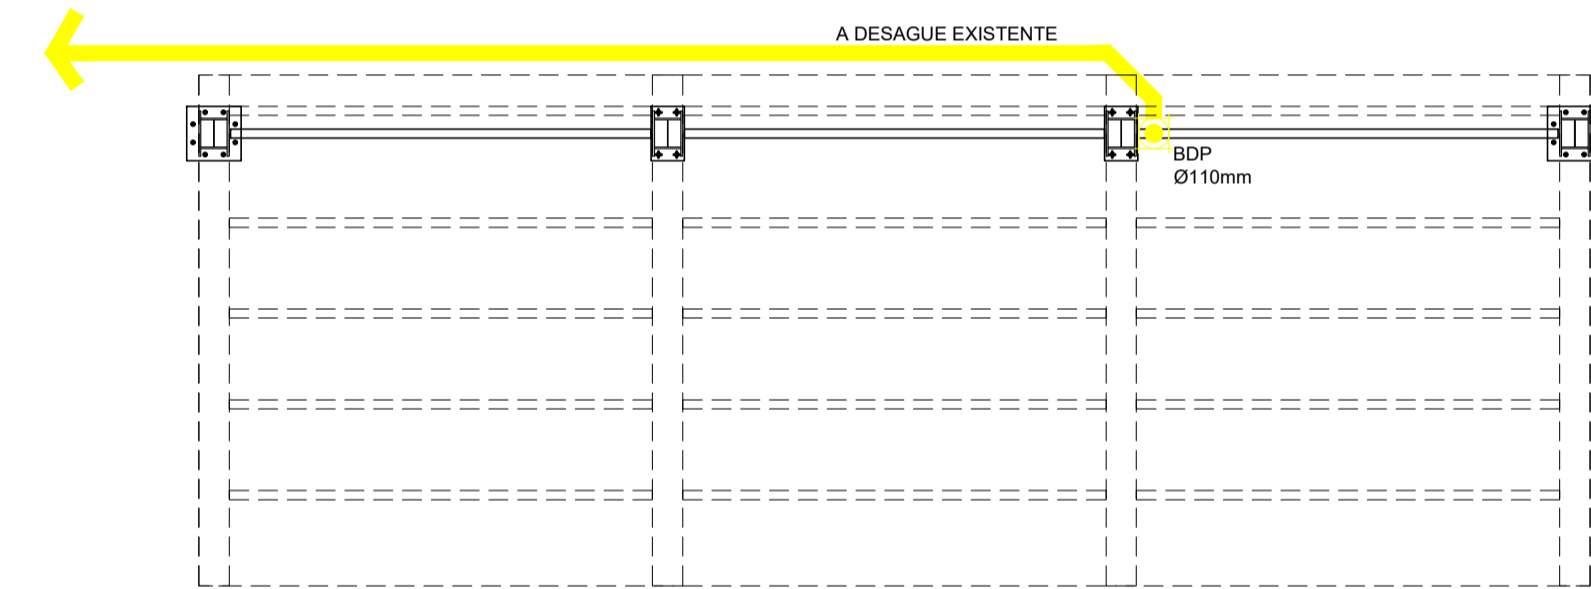

MODULO REFUGIO 1A
INSTALACION ELECTRICA / DATOS
ESC: 1:50

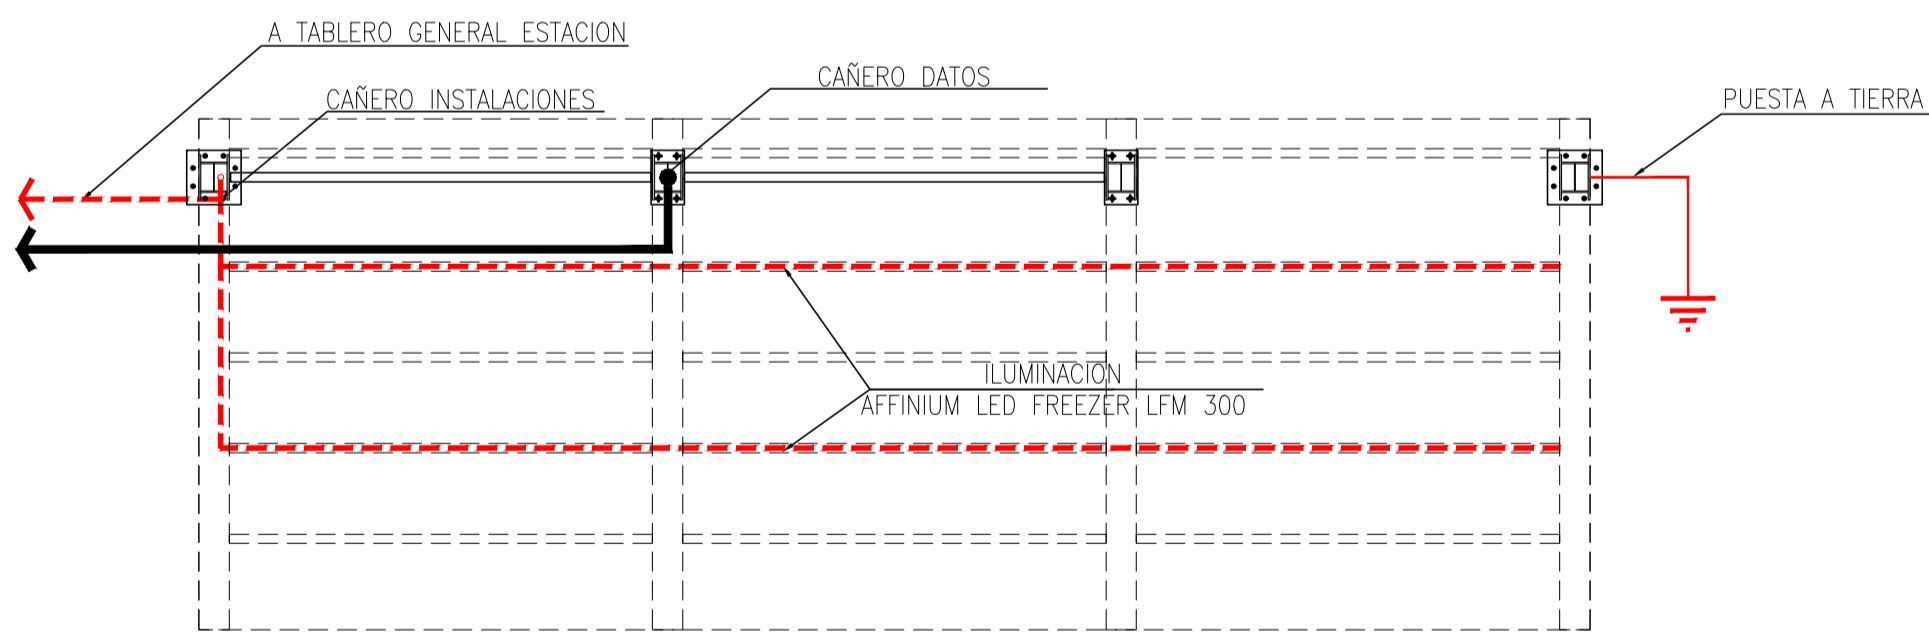

MODULO REFUGIO 1A
VISTA FRENTE
ESC: 1:50

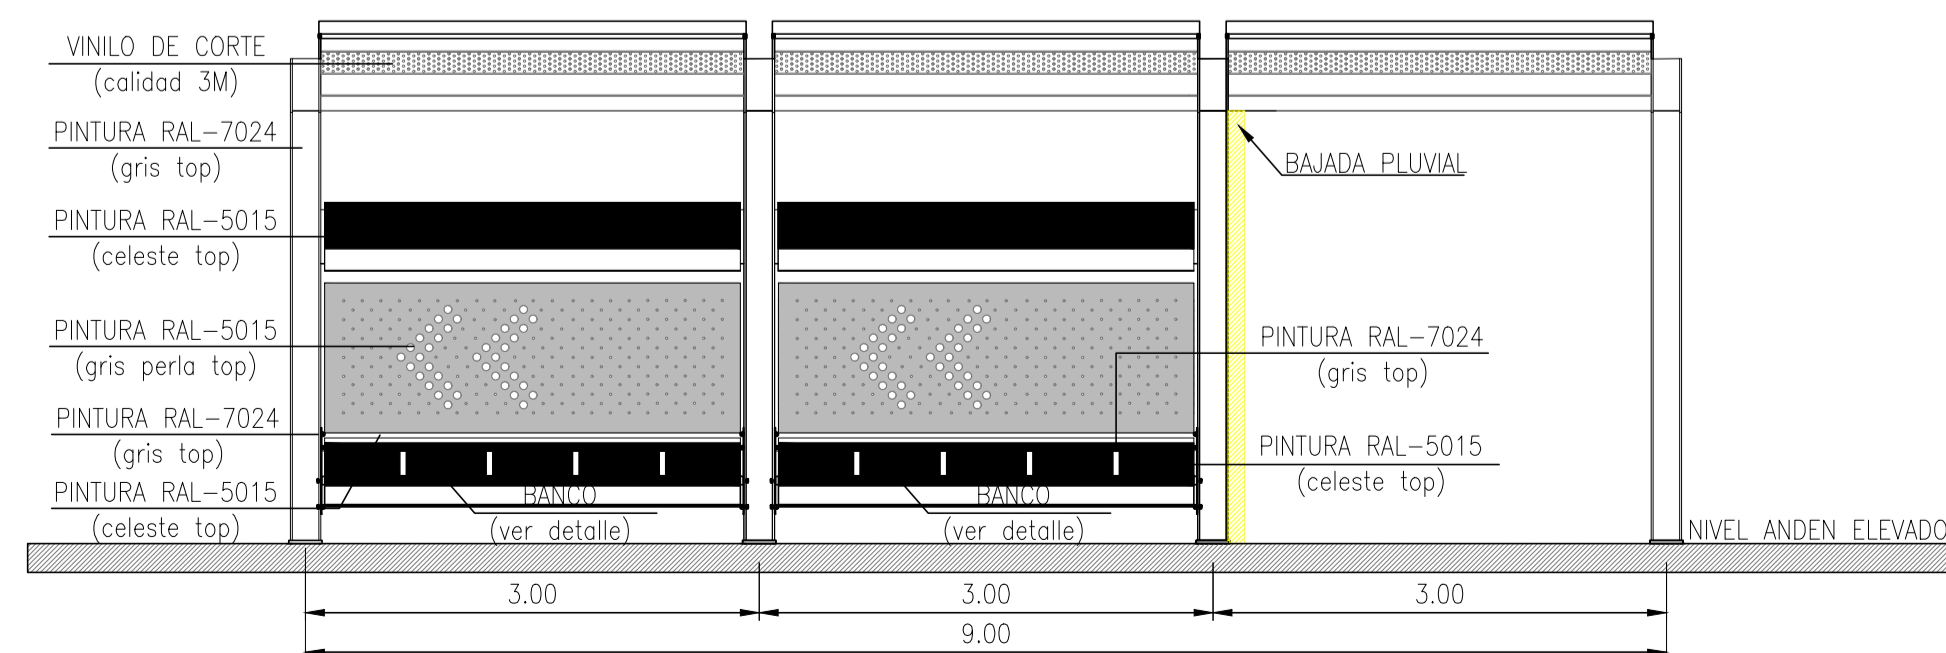


NOTAS

- 1- EL GALIBO DIBUJADO, ES EL GALIBO DE OBRA PARA TROCHA 1.676m
- 2- TODAS LAS MEDIDAS Y NIVELES SERAN VERIFICADAS EN OBRA. LA INSPECCION DE OBRA INDICARA LOS NIVELES DE REFERENCIA EN CADA ESTACION A PARTIR DE LA COTA DE HONGO DE VIA QUE INDIQUE EL OPERADOR.



<p>TRENES ARGENTINOS OPERACIONES</p> <p>Operadora Ferroviaria Sociedad del Estado Av. Dr. Ríos Mejía 1302, 4° - CABA (CP 1104) Argentina. Tel. (54-11) 3220-630 www.trenesargentinos.gob.ar *2020 - Año del General Manuel Belgrano*</p>		<p>Ministerio de Transporte Presidencia de la Nación</p>	
DESCRIPCION:	<p>DETALLE ABRIGO METALICO CONSTRUCCION DE APEADEROS</p>		
LECIUTO:	---	ESCALA: VARIAS	FECHA: ENE/2020
PROYECTO:	---	FORMATO: A1	LINEA: -
APROBADO:	---	PLANO: RO-VT-001	RAMAL: -

GRAL-DETALLE_ABRIGO_METALICO.dwg


MODULO REFUGIO 1A
DETALLE CUBIERTA
ESC: 1:20

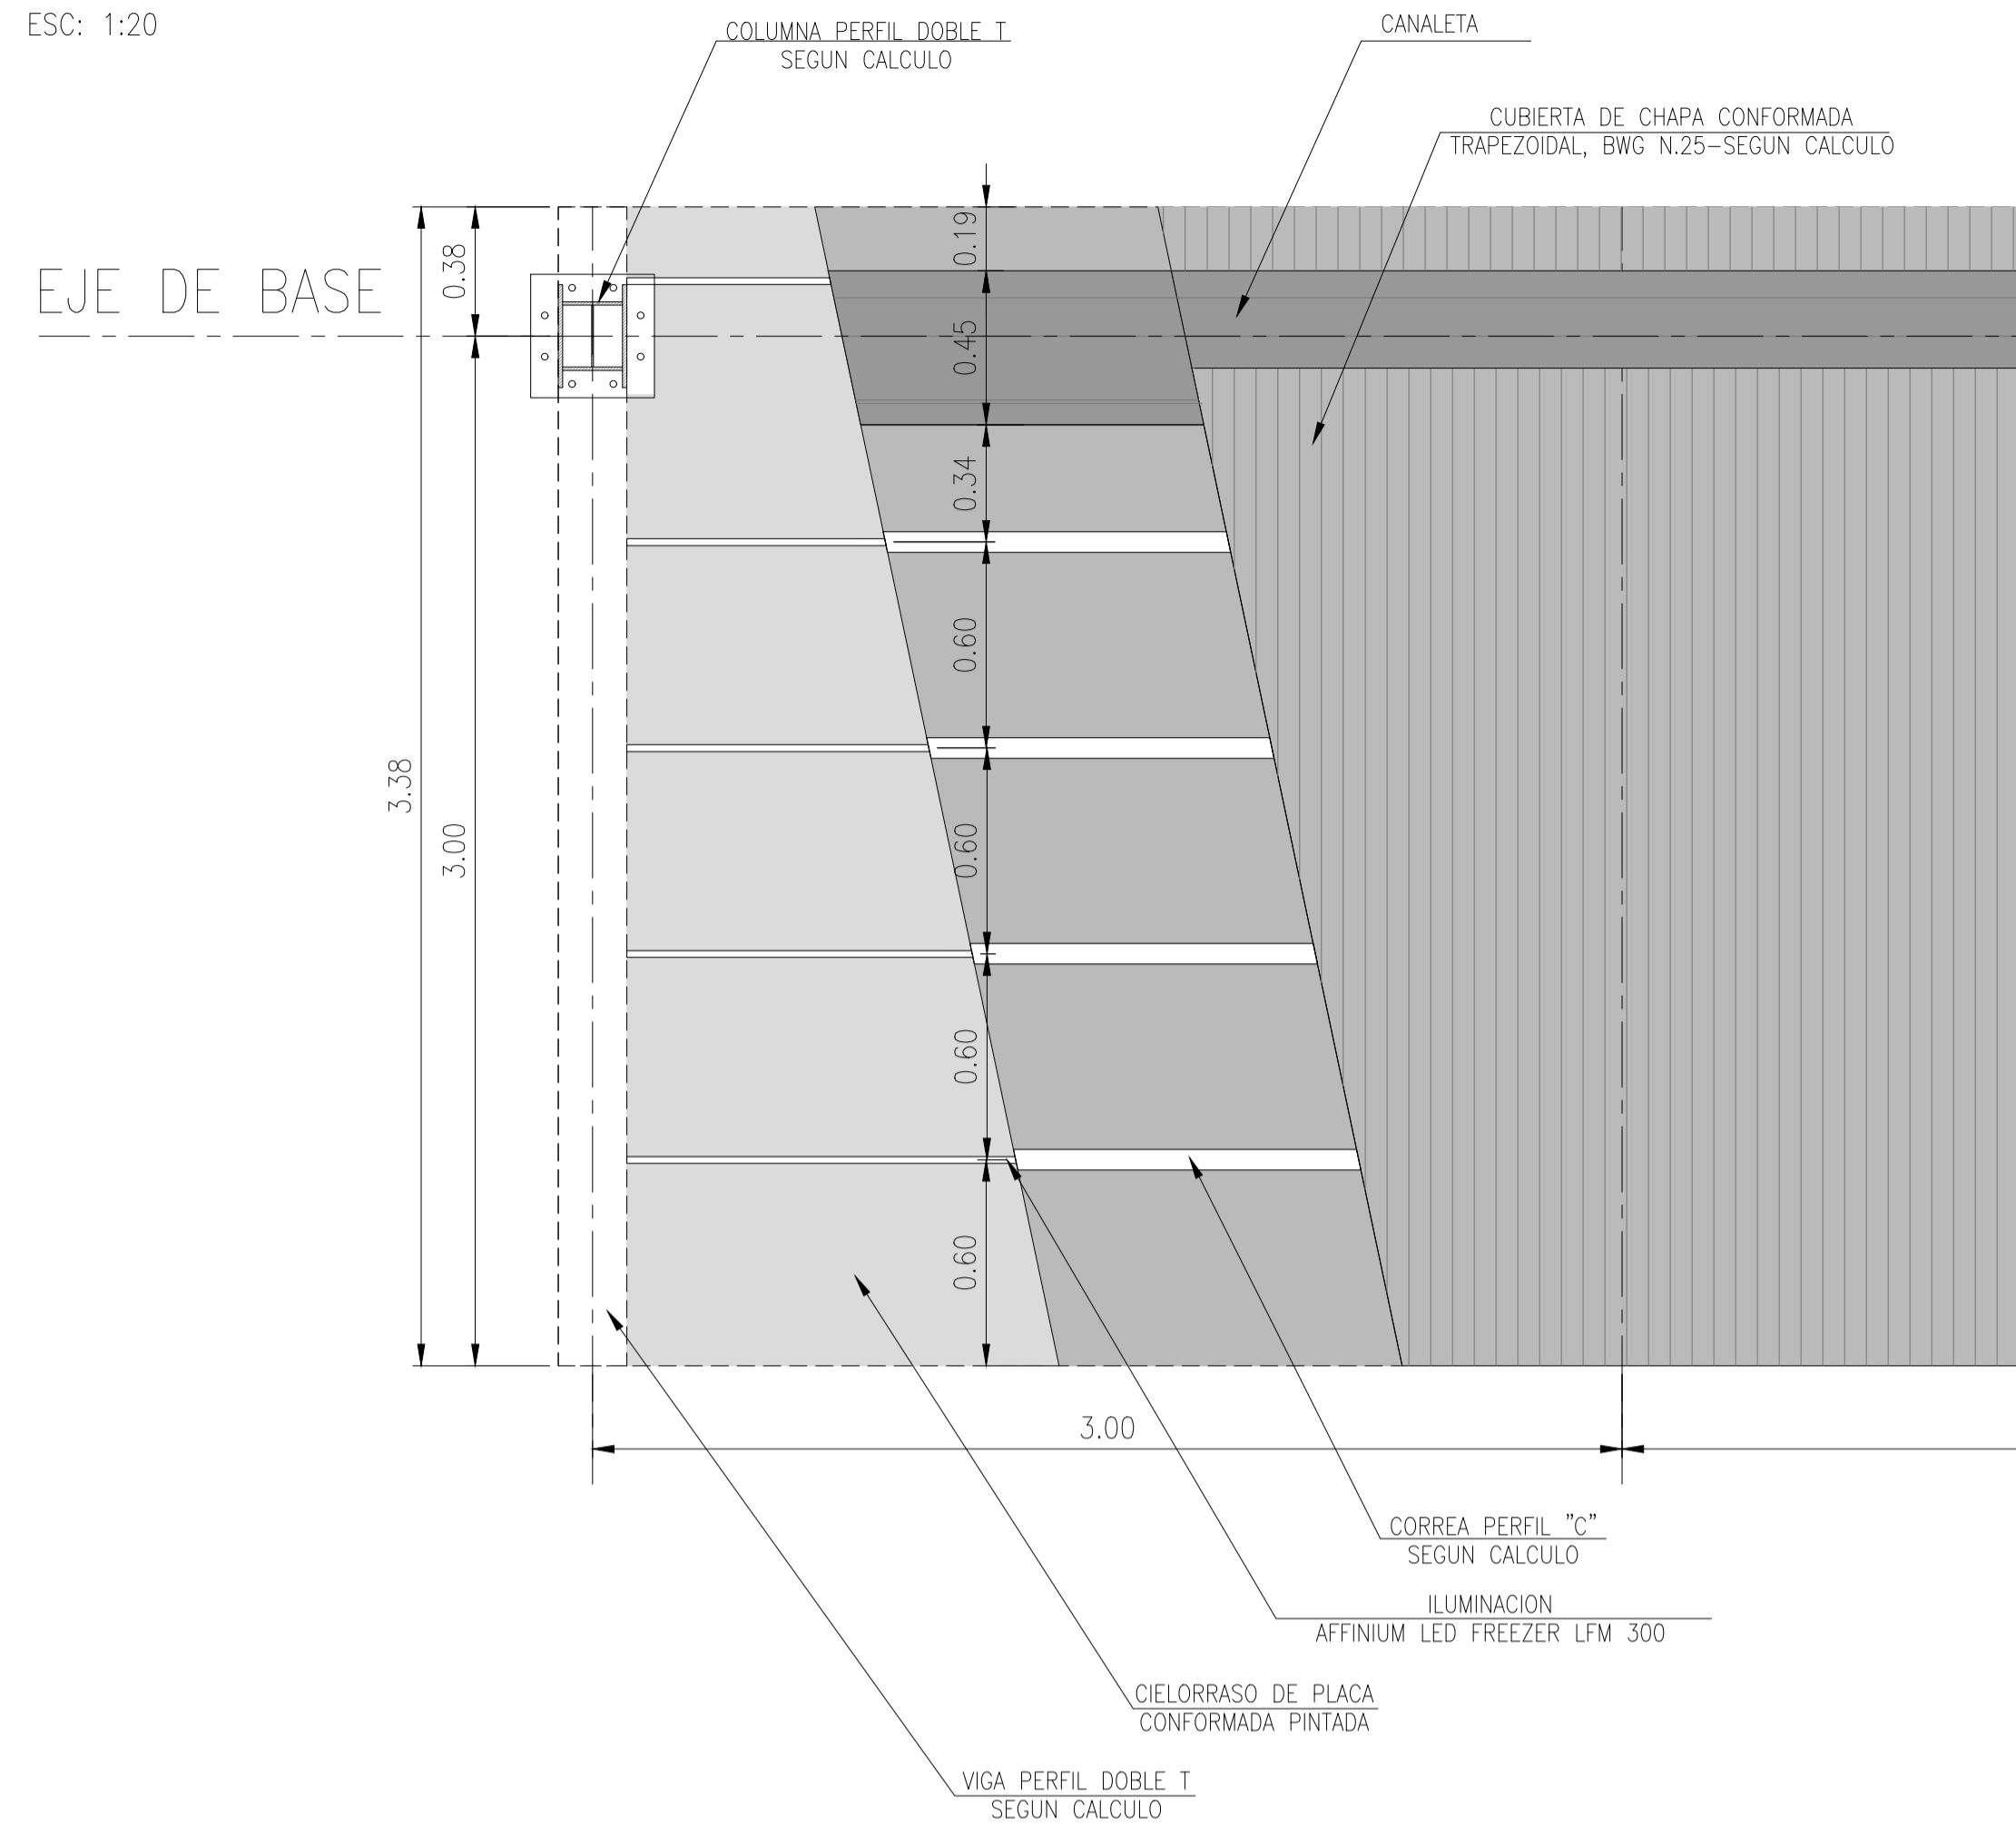


MODULO REFUGIO 1A
DETALLE BASE
ESC: 1:20

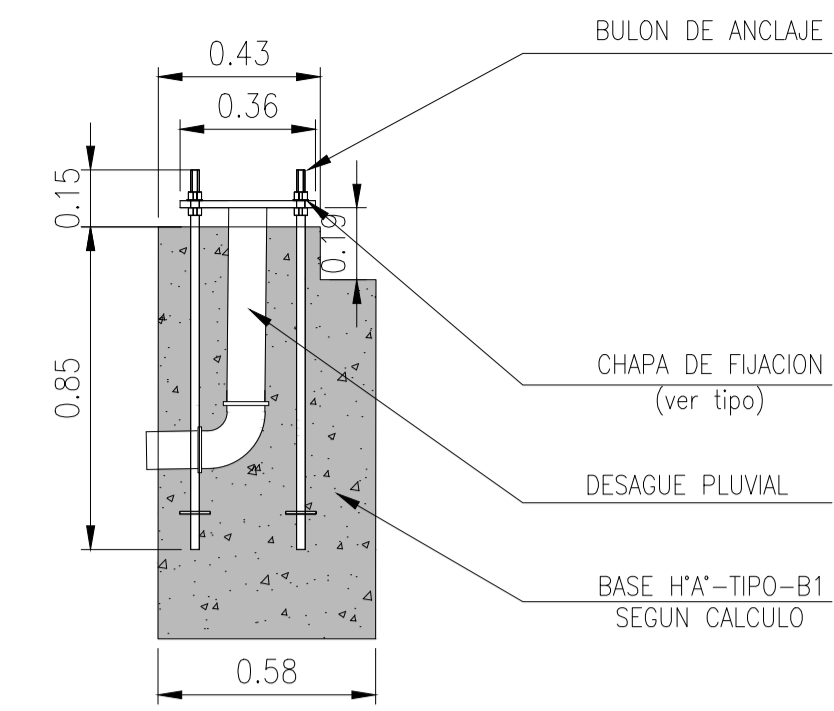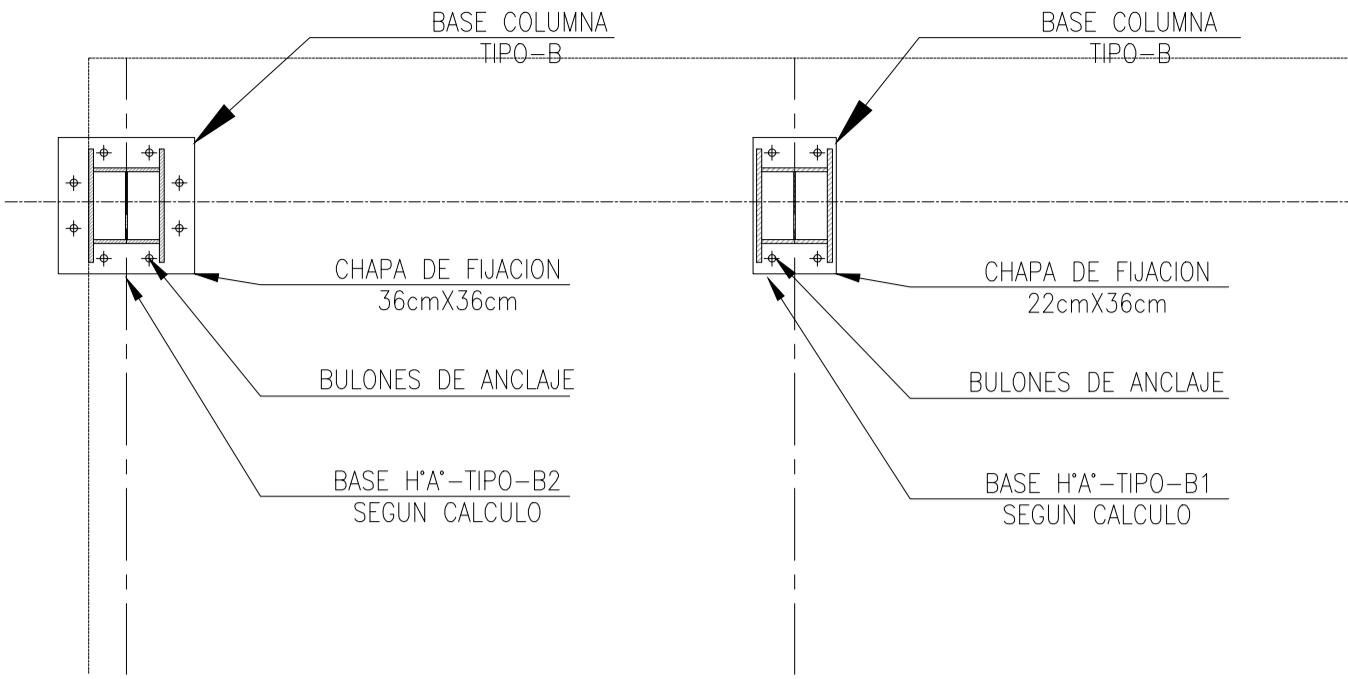


MODULO REFUGIO 1A
DETALLE PASE INST. ELECTRICAS
ESC: 1:20

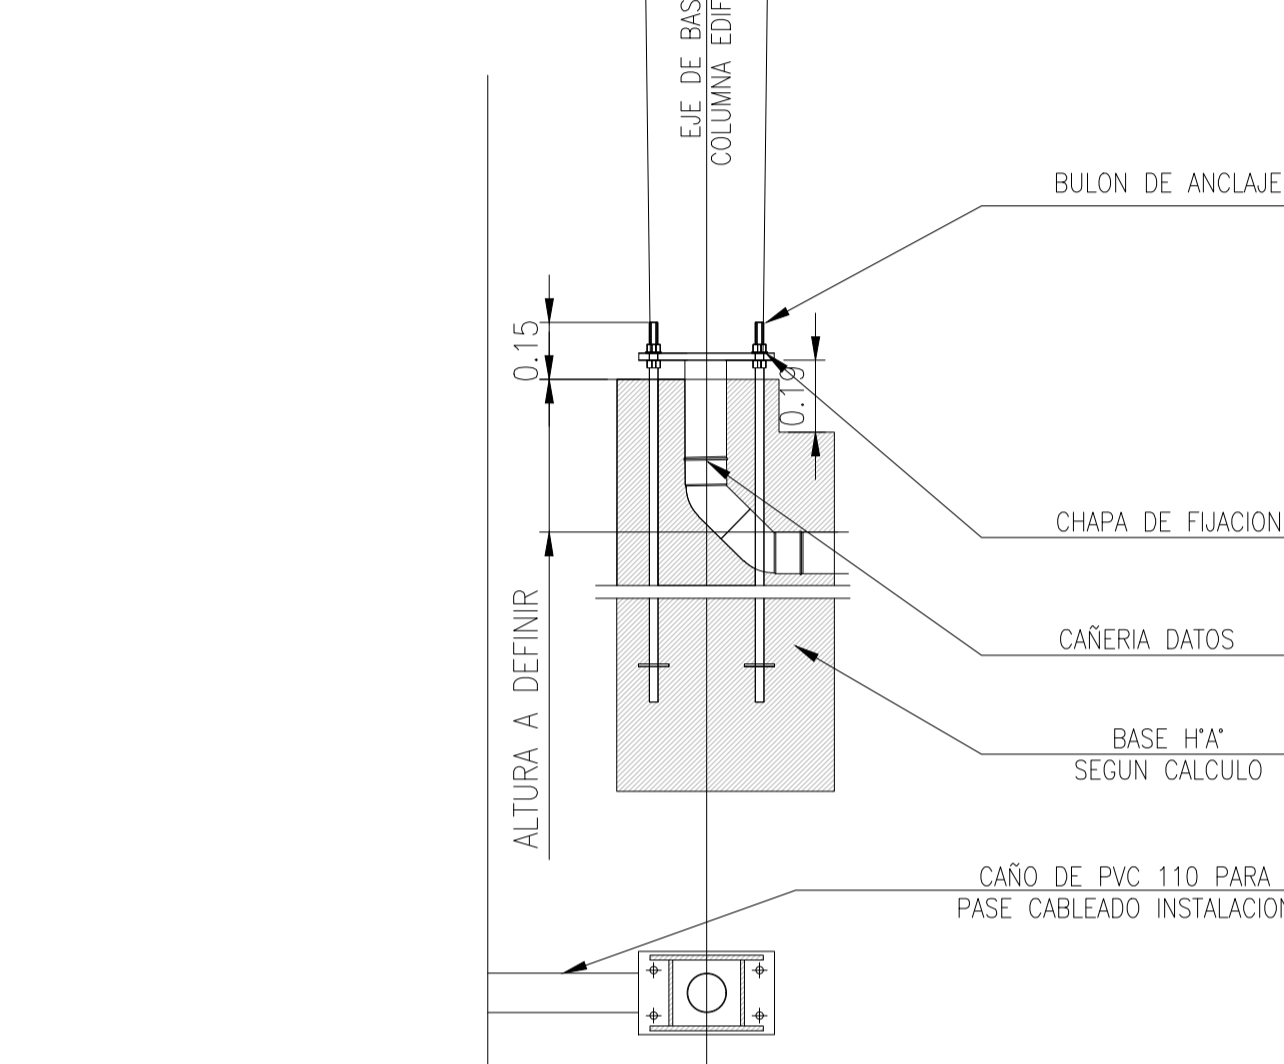


MODULO REFUGIO 1A
DETALLE PASE BAJADA PLUVIAL
ESC: 1:20

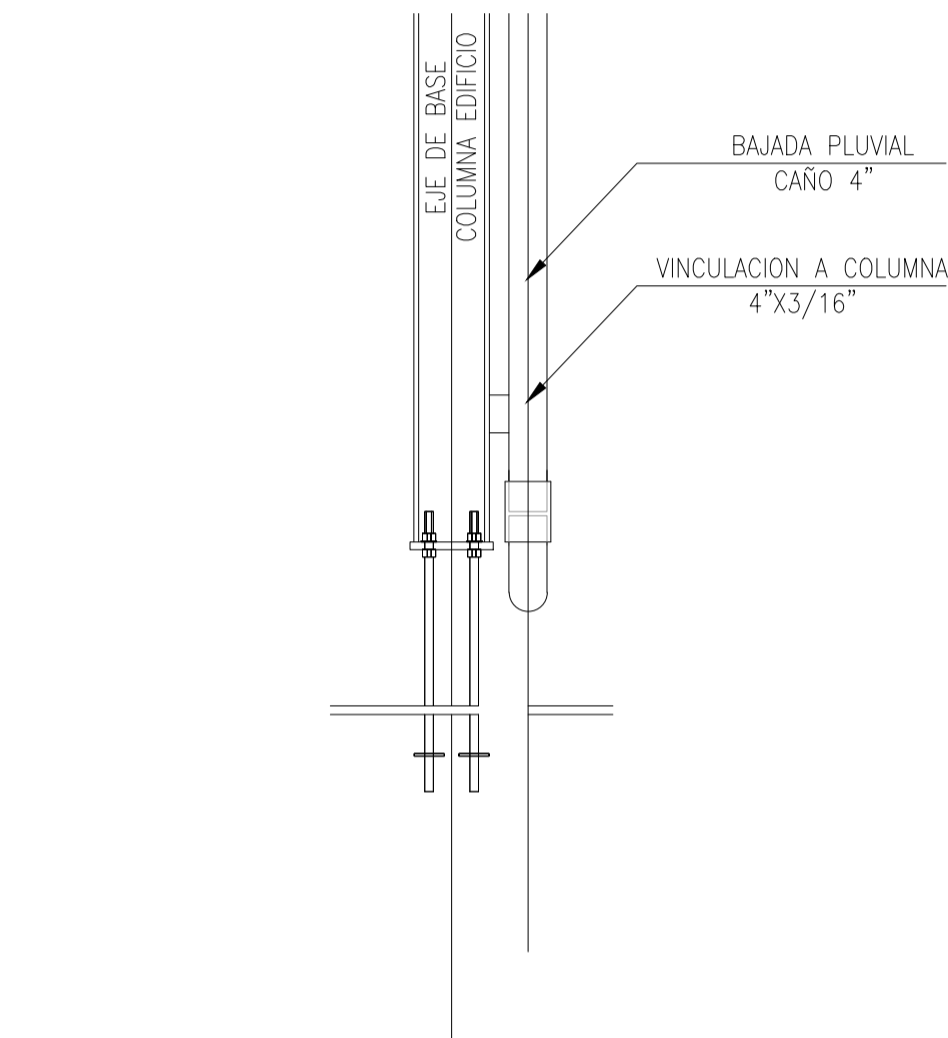

MODULO REFUGIO 1A
CORTE A-A
ESC: 1:20

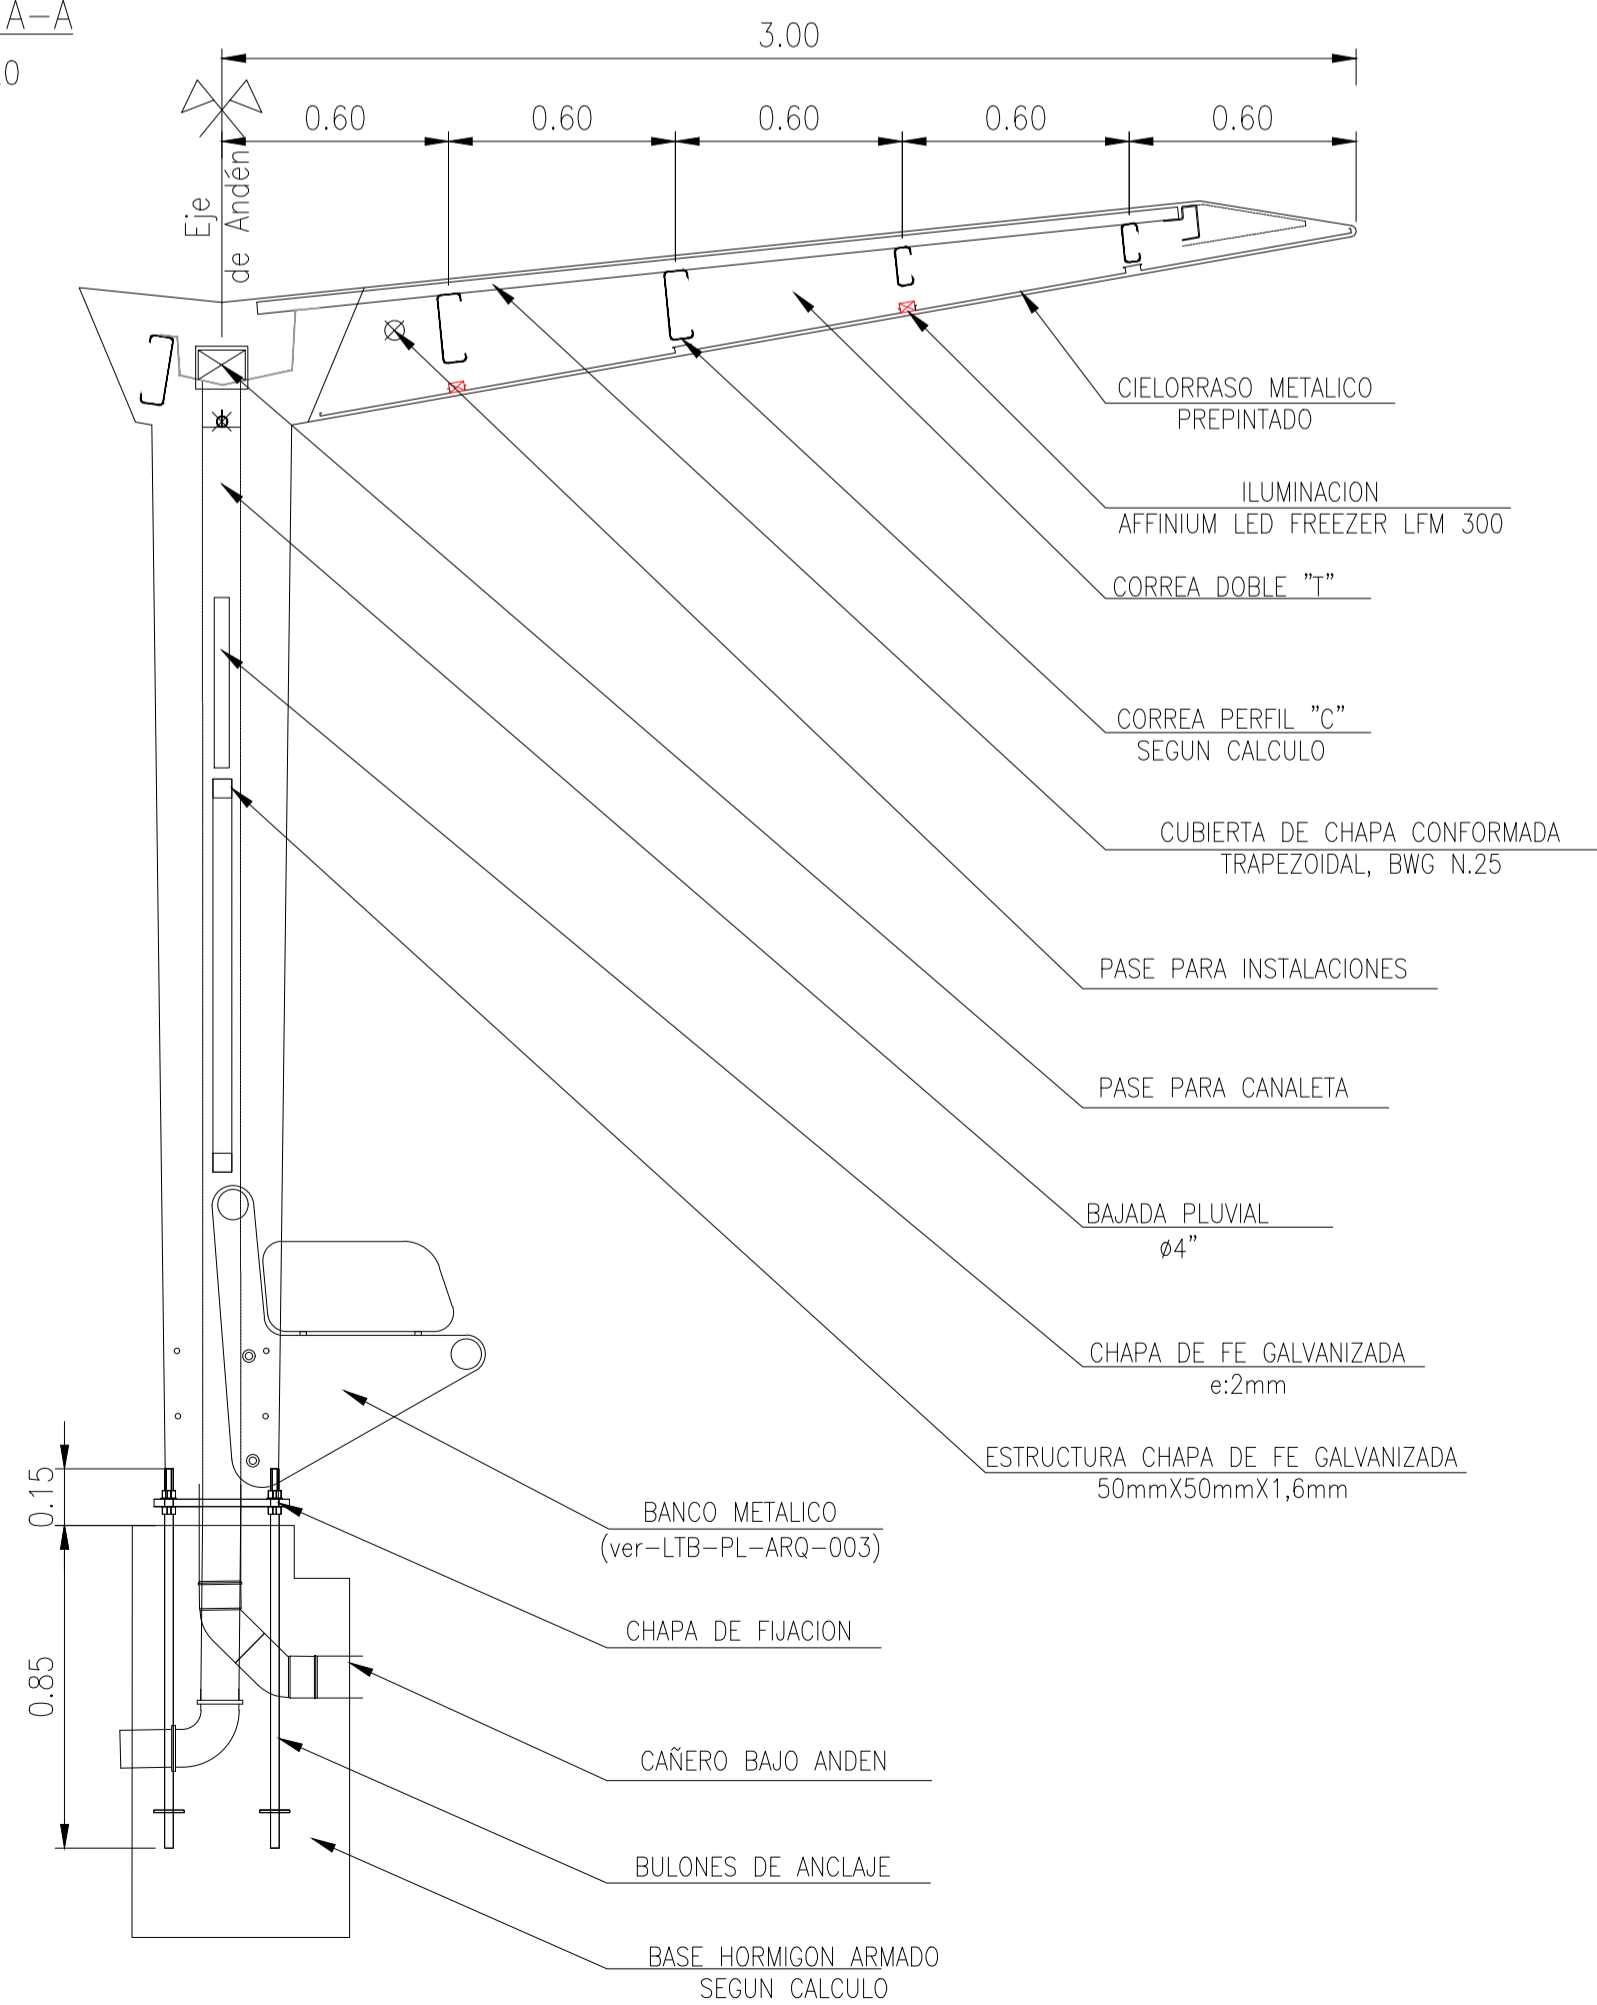

MODULO REFUGIO 1A
CORTE A-A
ESC: 1:20

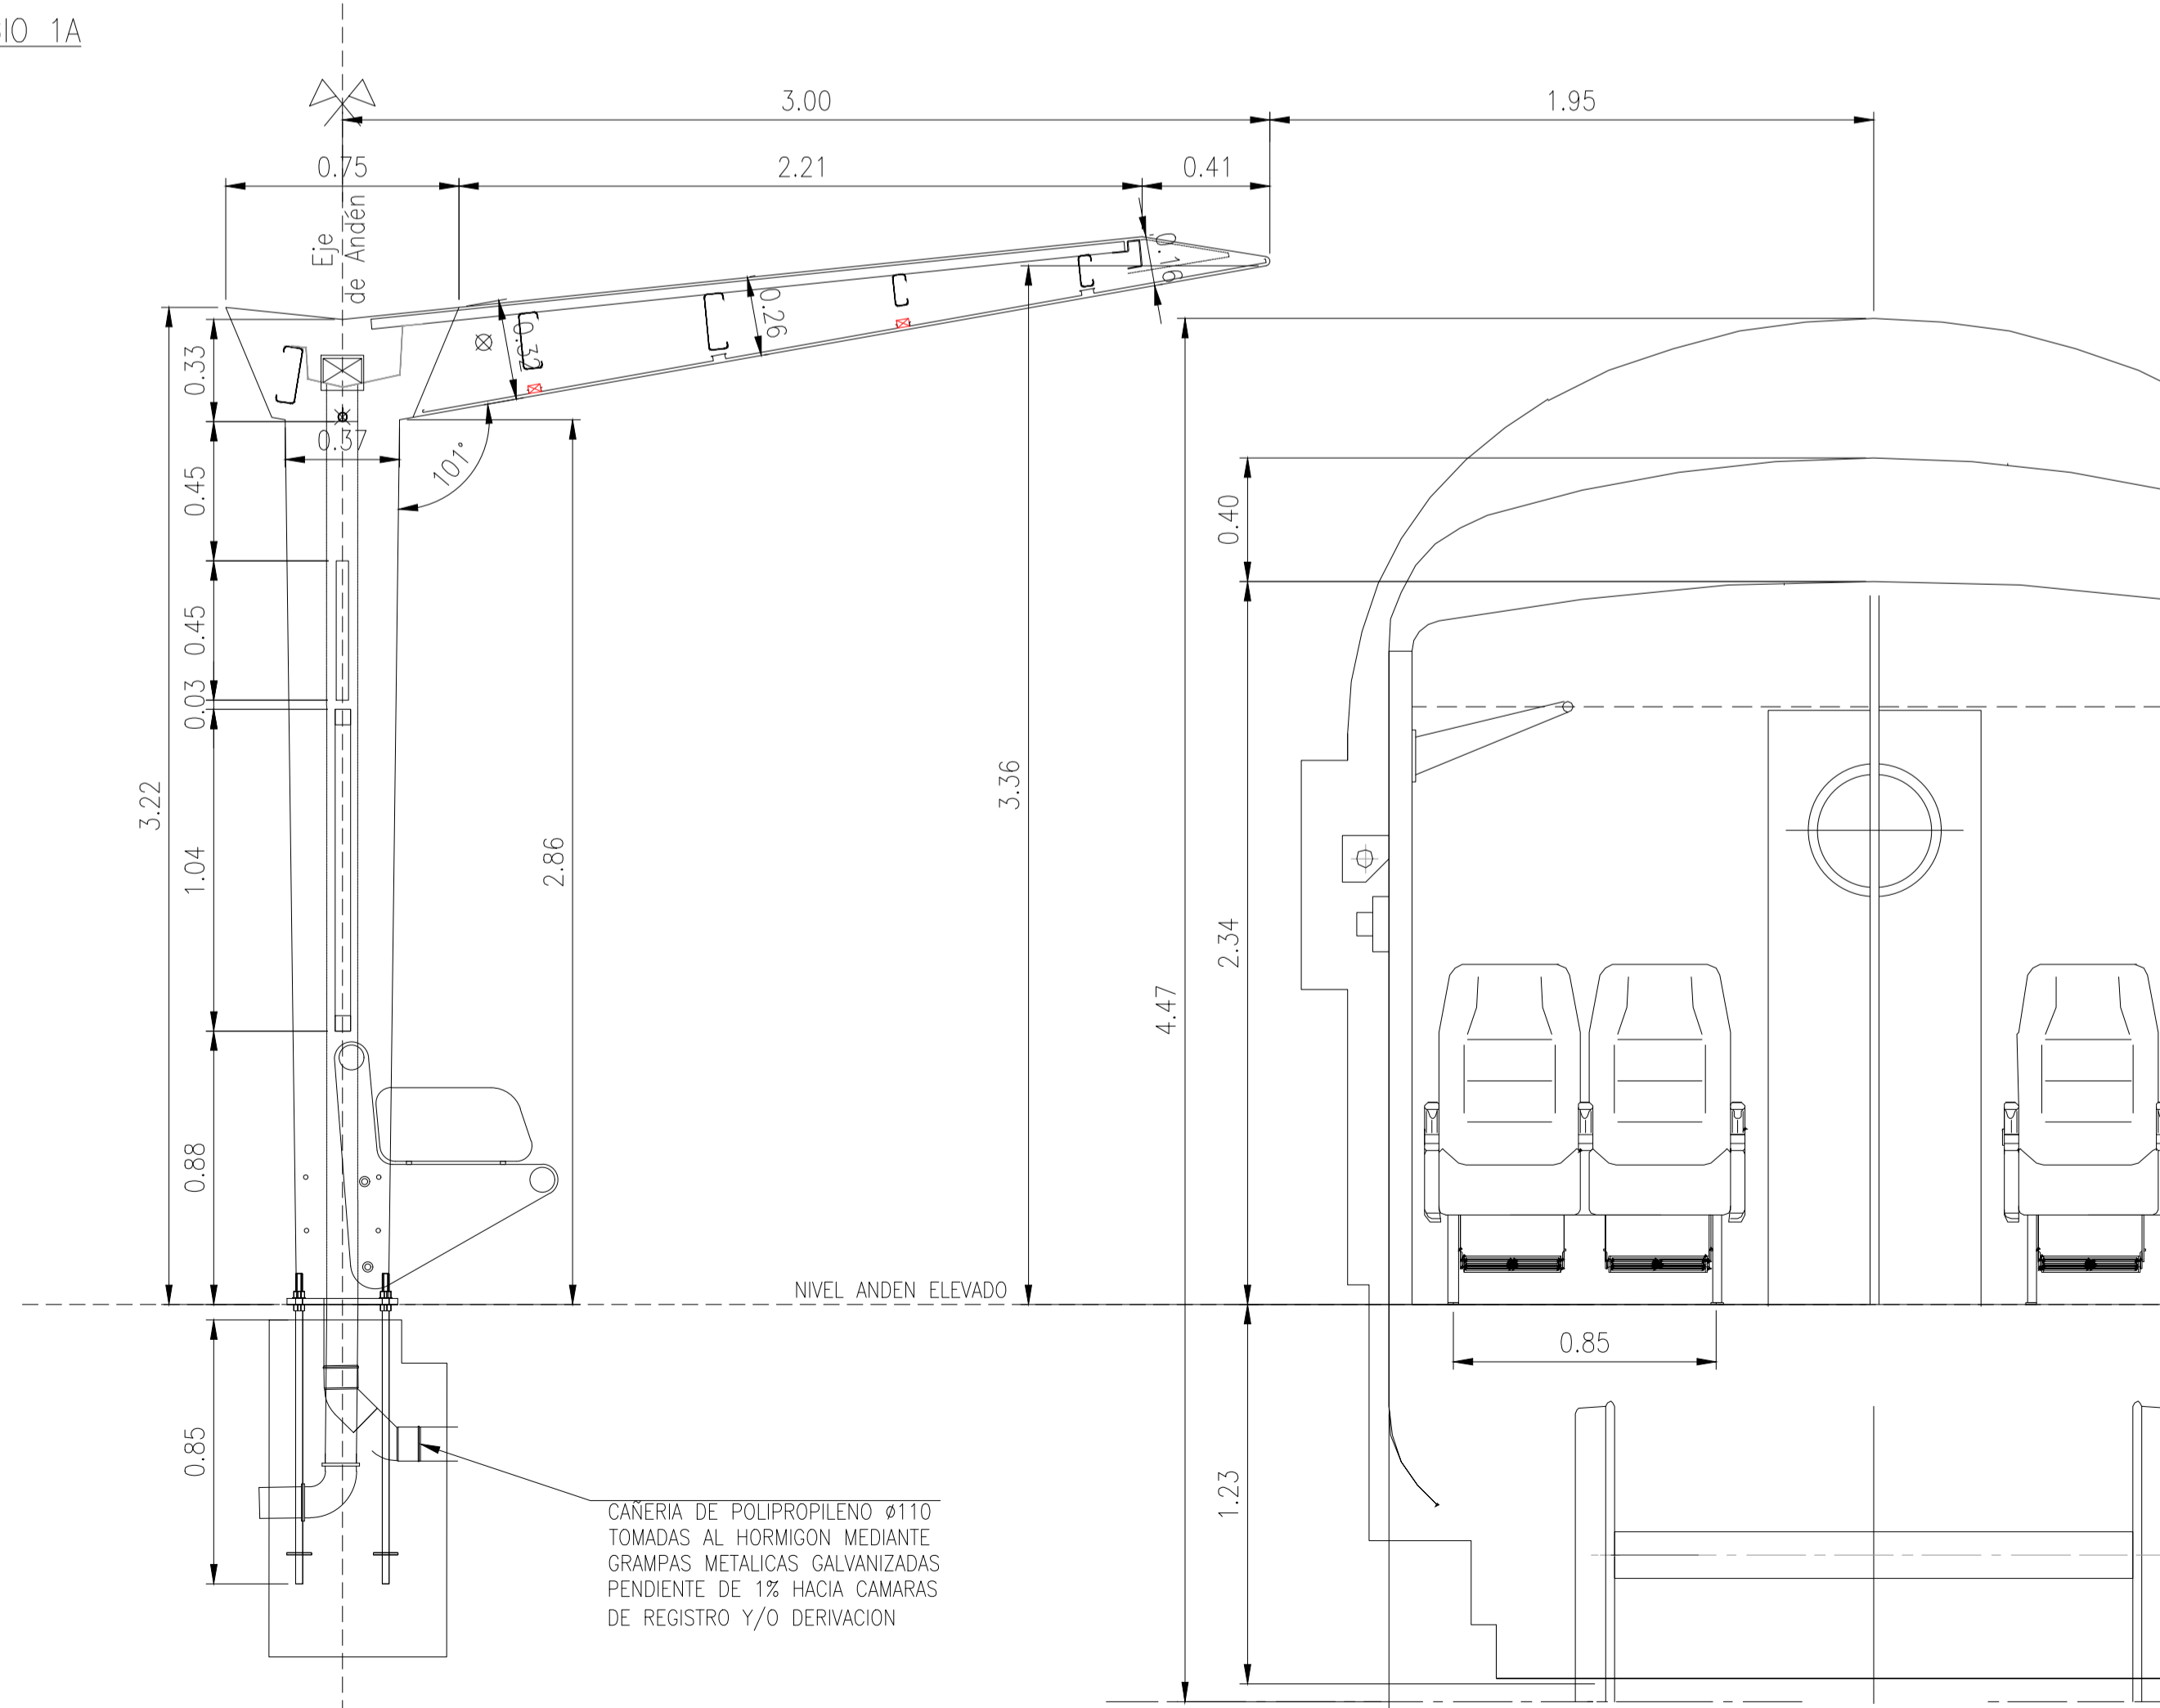

NOTAS

- 1- EL GALIBO DIBUJADO, ES EL GALIBO DE OBRA PARA TROCHA 1.676m
- 2- TODAS LAS MEDIDAS Y NIVELES SERAN VERIFICADAS EN OBRA. LA INSPECCION DE OBRA INDICARA LOS NIVELES DE REFERENCIA EN CADA ESTACION A PARTIR DE LA COTA DE HONGO DE VIA QUE INDIQUE EL OPERADOR.

Operadora Ferroviaria Sociedad del Estado
Av. Dr. Ríos Mejía 1302-4°, CABA (CP 1104)
Argentina. Tel. (54-11) 3220-630
www.trenesargentinos.gov.ar
2020 - Año del General Manuel Belgrano

TRENES ARGENTINOS OPERACIONES

Ministerio de Transporte
Presidencia de la Nación



DESCRIPCION: **DETALLE ABRIGO METALICO CONSTRUCCION DE APEADEROS**

ESCALA: VARIAS FECHA: ENE/2020 FORMATO: A1 LINEA: - RAMAL: -
 EL FIN DE RESERVA LA PROFUNDIDAD DE ESTE DIBUJO CON FINES DE REPRODUCCION O
 EMPLEADO EN TODO O EN PARTE A CADA RIESGO O PROBLEMA SIN SU PREVIA APROBACION
 ESCALA: PLANO: RD-VT-002


GRAL-DETALLE ABRIGO METALICO.dwg

DETALLE RAMPA Y LABERINTO

LABERINTO EN TUBO ESTRUCTURAL DE HIERRO DE 2' Y DE 3' PINTADOS EN FAJAS RECTAS EN ROJO Y BLANCO

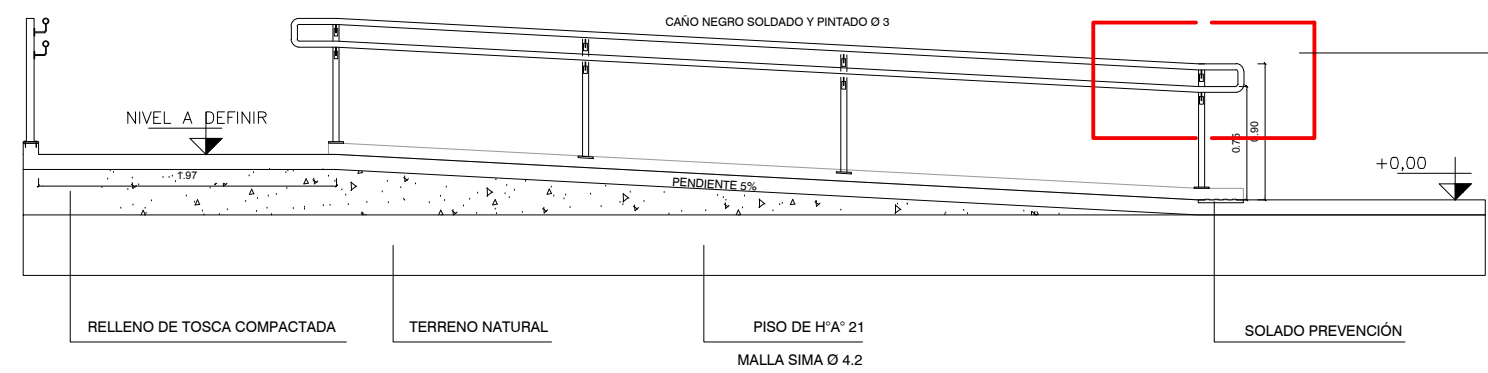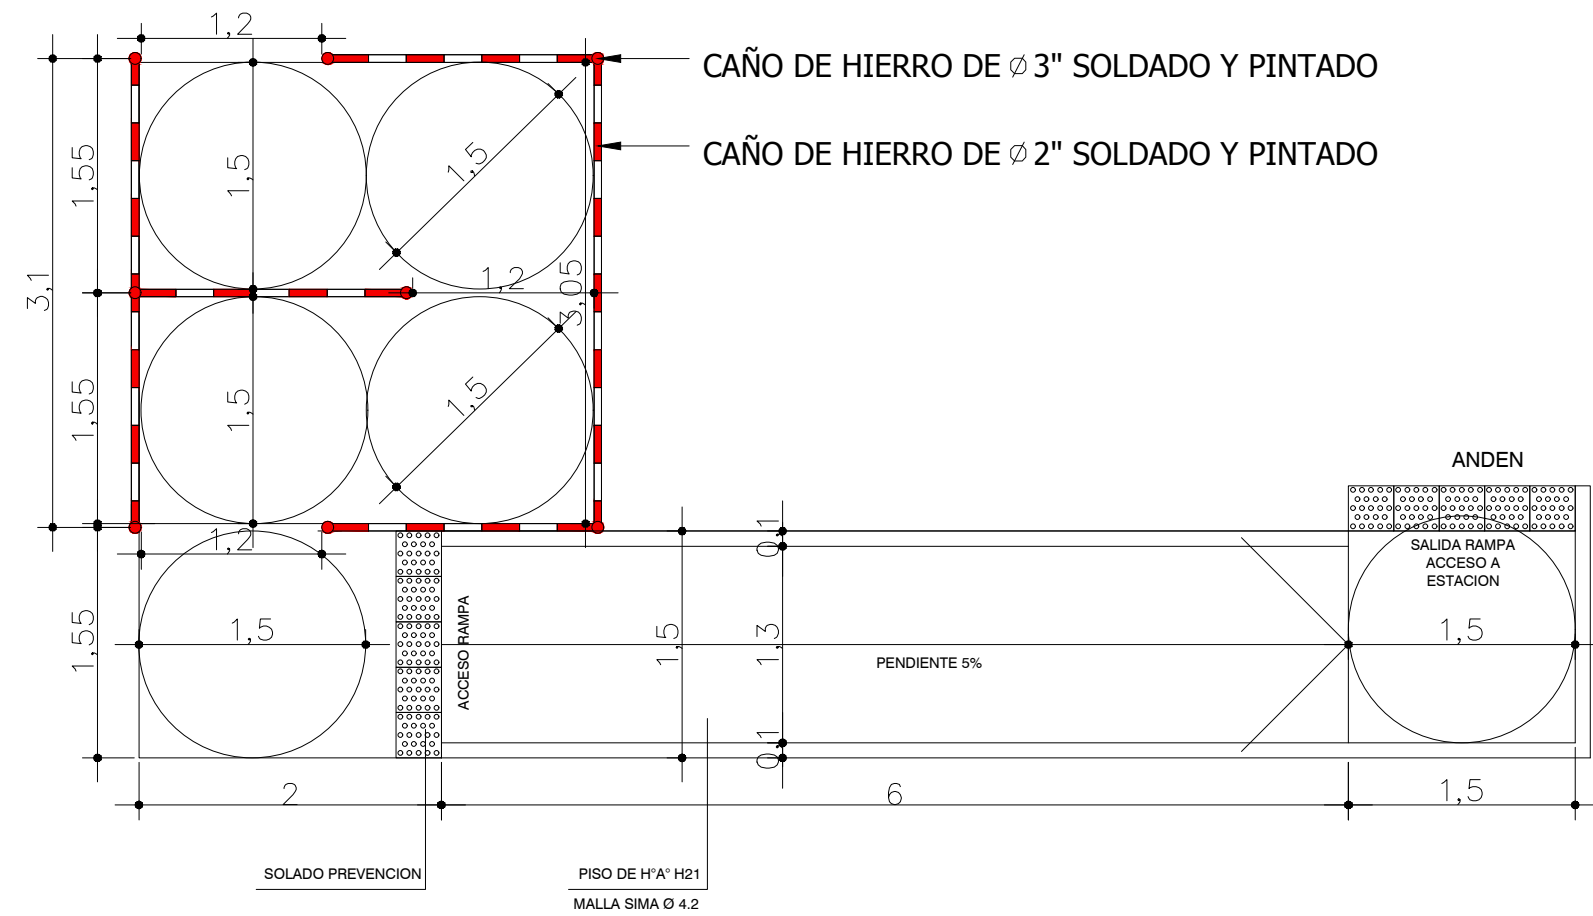


VISTA LABERINTO

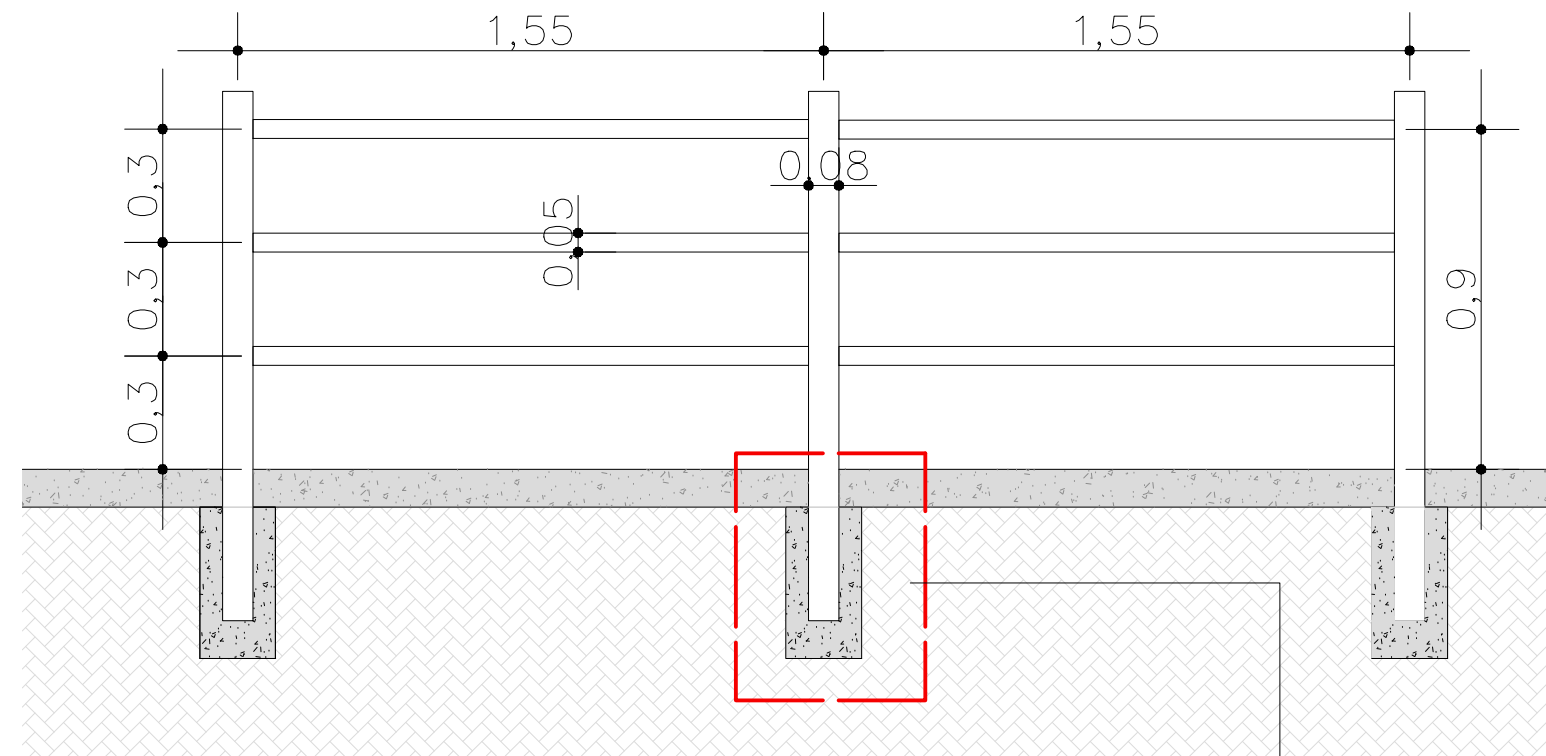


DETALLE ANCLAJE

HORMIGÓN ARMADO PEINADO
 TERRENO NATURAL
 HORMIGÓN ARMADO

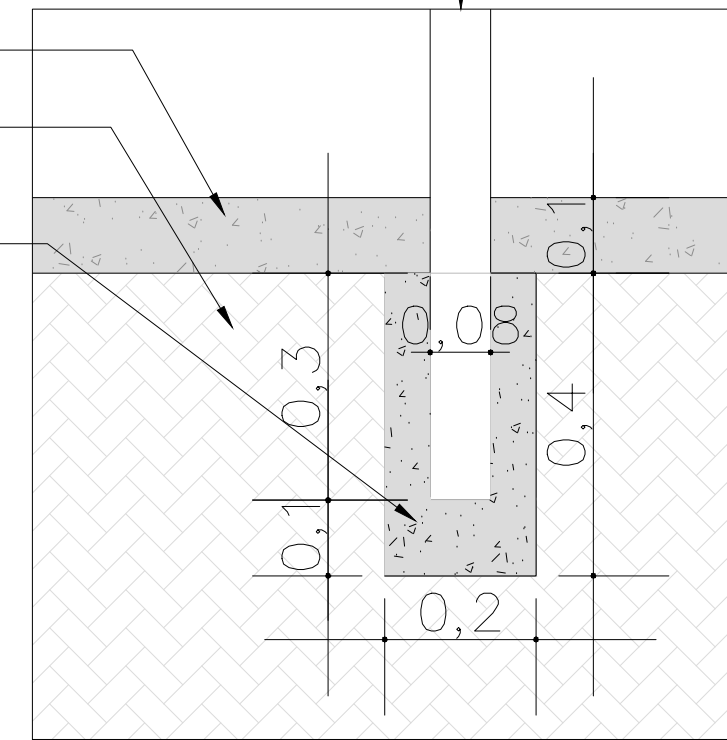

DETALLE PASAMANOS

UNION PASAMANOS INFERIOR Y SUPERIOR

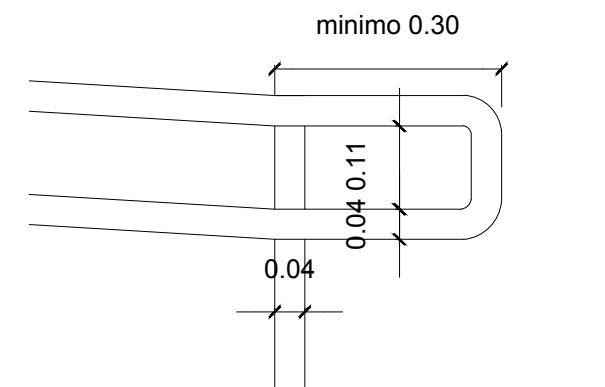


PLANO NO APTO CONSTRUCCION
 NOTAS:
 * LAS MEDIDAS Y CANTIDADES SON A VERIFICAR EN OBRA
 * LOS DETALLES Y DIMENSIONES DEFINITIVAS SURGIRAN DE LA INGENIERIA A DESARROLLAR CON EL CONTRATISTA
 * LOS NIVELES Y DESARROLLOS SON A VERIFICAR EN OBRA

Trenes Argentinos Operadora Ferroviaria Sociedad del Estado
 Av. Dr. Ramos Mejía 1302, 4º, CABA (CP 1104)
 Argentina. Tel. (54-11) 3220-630
 www.trenesargentinos.gob.ar


Ministerio del Interior y Transporte
 Presidencia de la Nación

EJECUTO	DESCRIPCION			
PROYECTO	DETALLE DE RAMPAS ADECUACION APEADEROS RAMALES DIESEL			
APROBO	ESCALA 1:50	FECHA: 02.2020	LINEA: SARMIENTO	RAMAL: MORENO-MERCEDES
	LA FIRMA SE RESERVA LA PROPIEDAD DE ESTE ELABORADO CON PROHIBICIÓN DE REPRODUCIRLO O TRANSFERIRLO EN TODO O EN PARTE A OTRA FIRMA O PERSONA SIN SU PREVIA AUTORIZACIÓN ESCRITA.			PLANO RAMPA


CAMINO DE SOLADOS
ACCESO ESTACION ESC 1:25

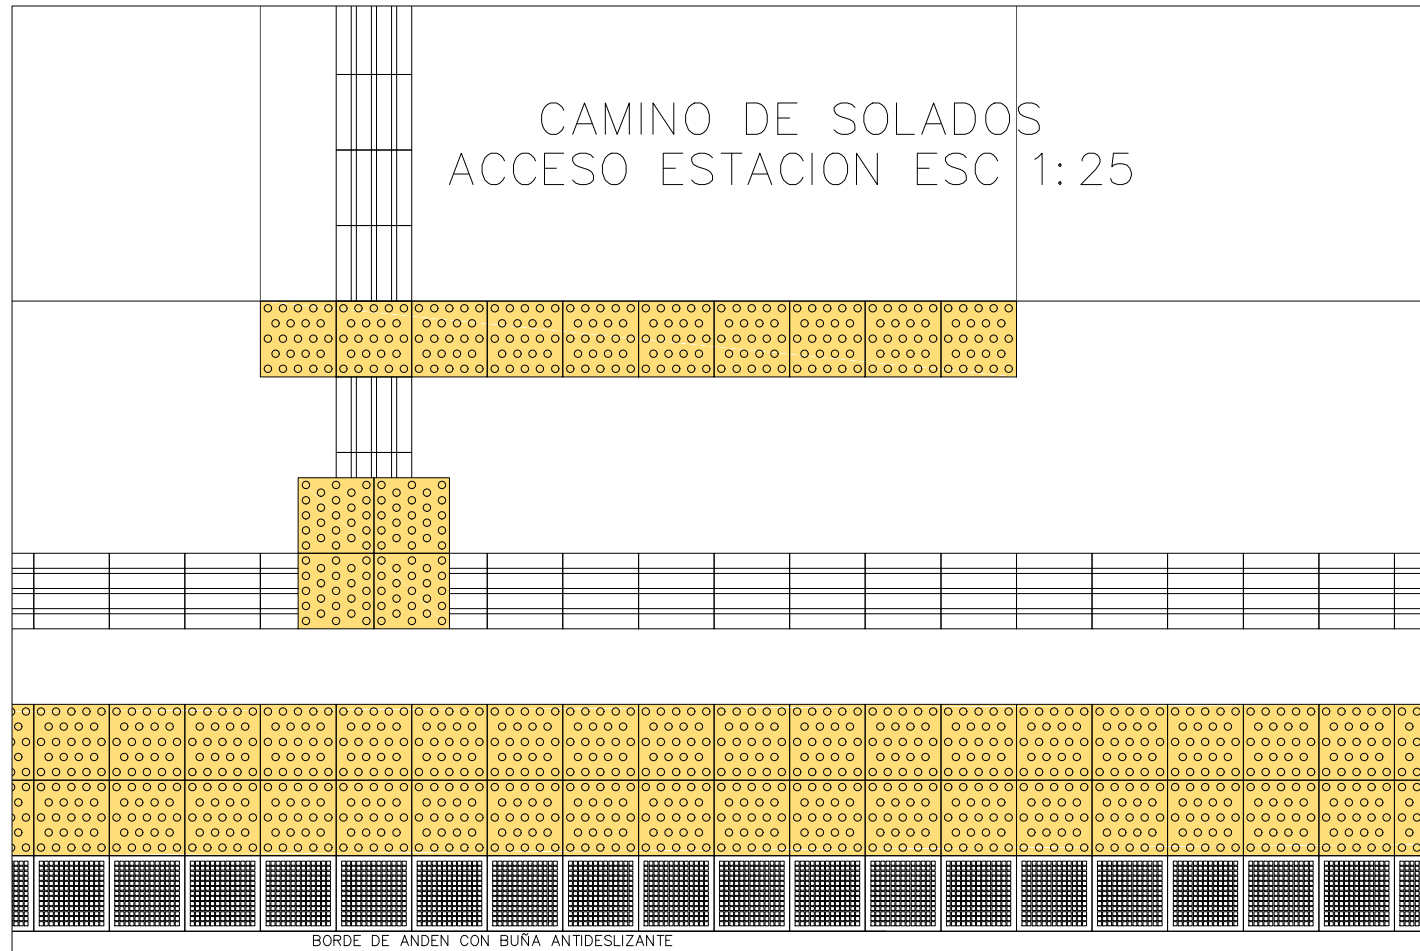


CAMINO DE SOLADOS
ACCESO RAMPA ESC 1:25

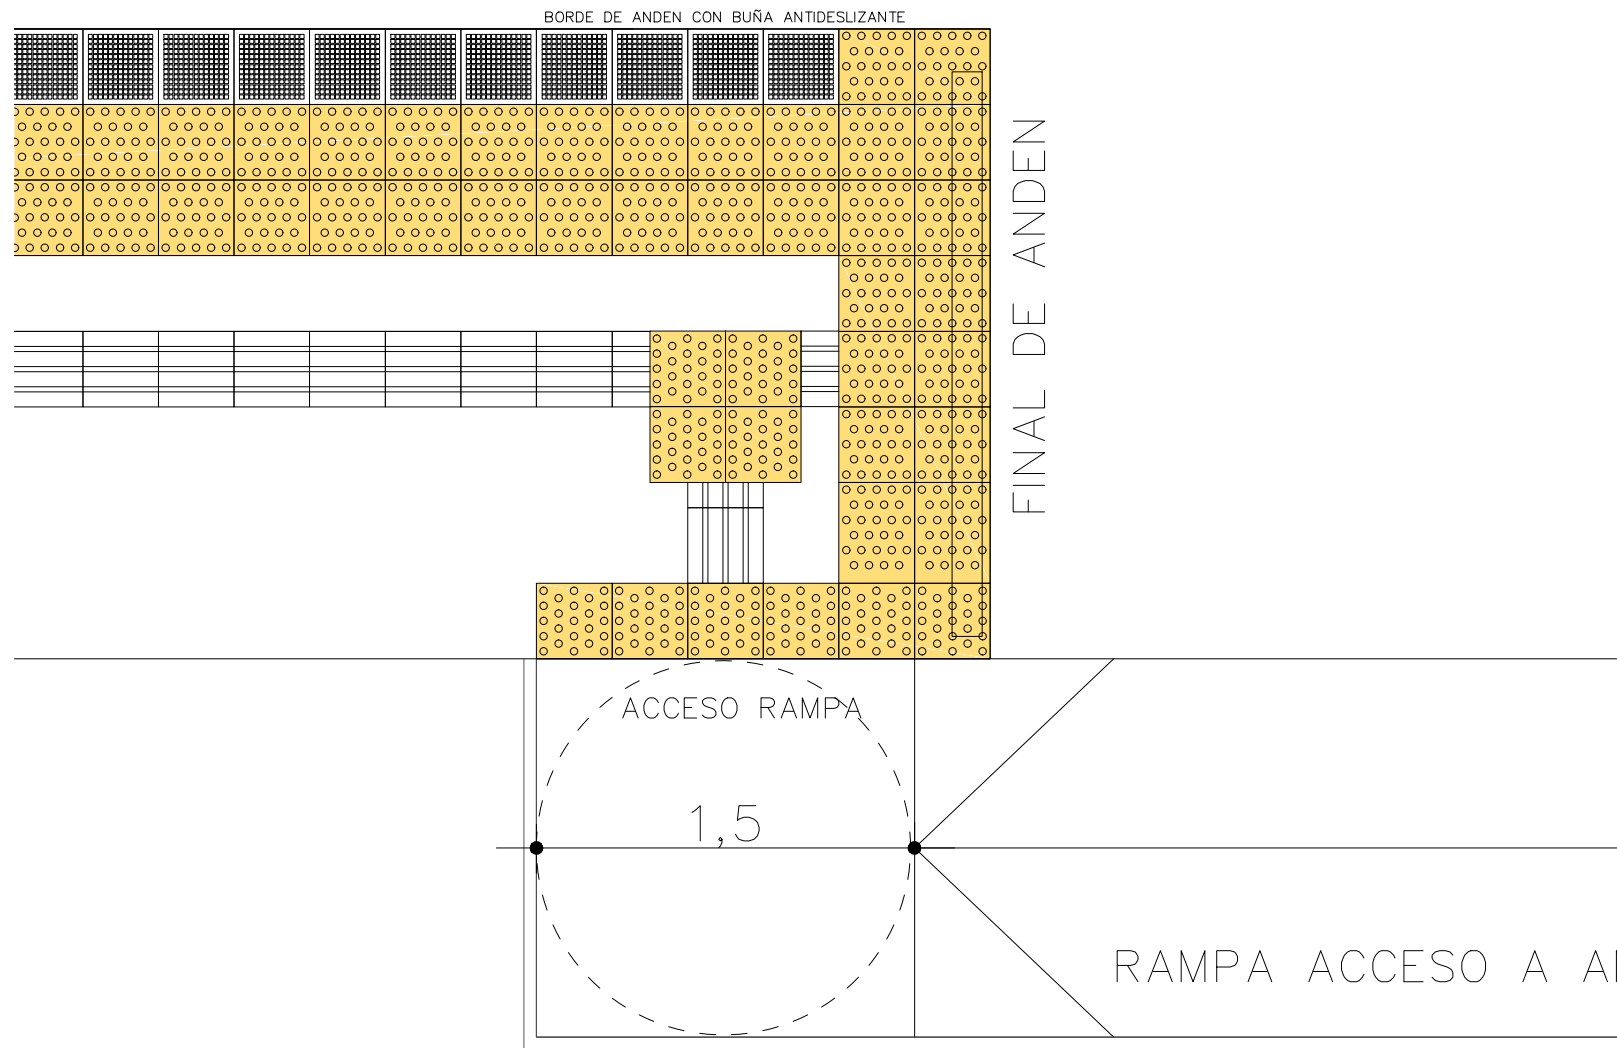


DETALLE 1
Detalle de colocación de baldosas
Esc.: 1:20

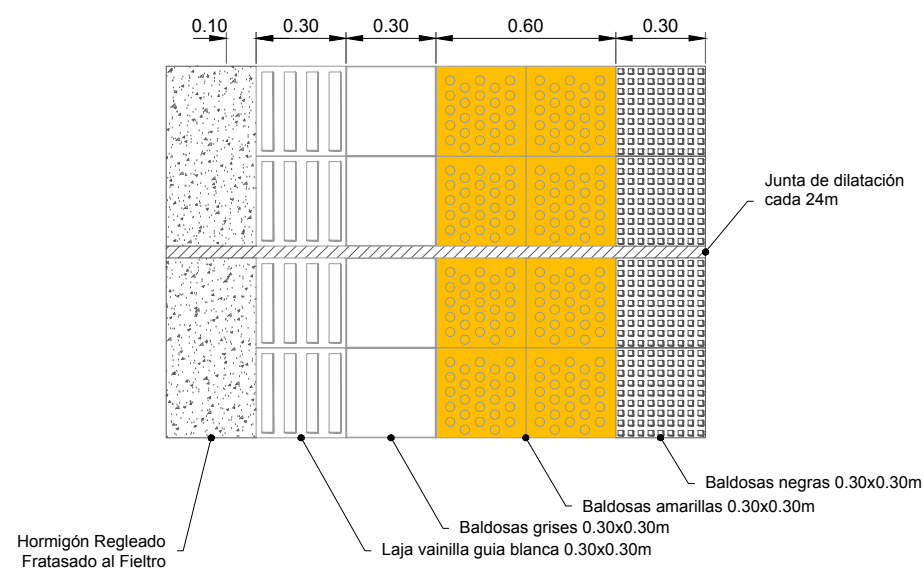


DETALLE 2
Cambio de dirección
Esc.: 1:20

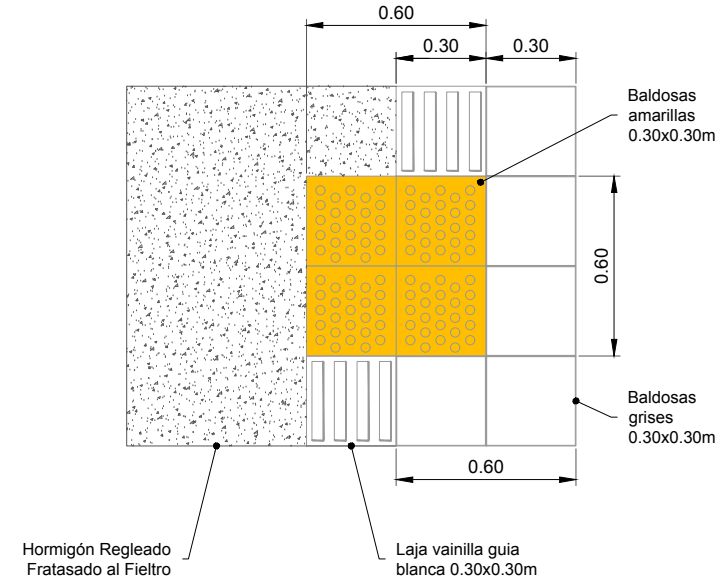

DETALLE 3
Cambio de dirección
Esc.: 1:20

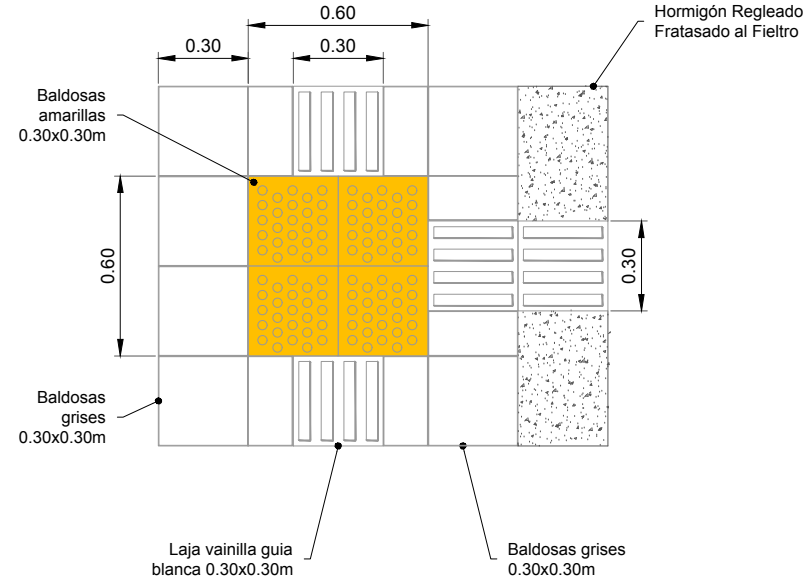

DETALLE 4
Cambio de dirección
Esc.: 1:20

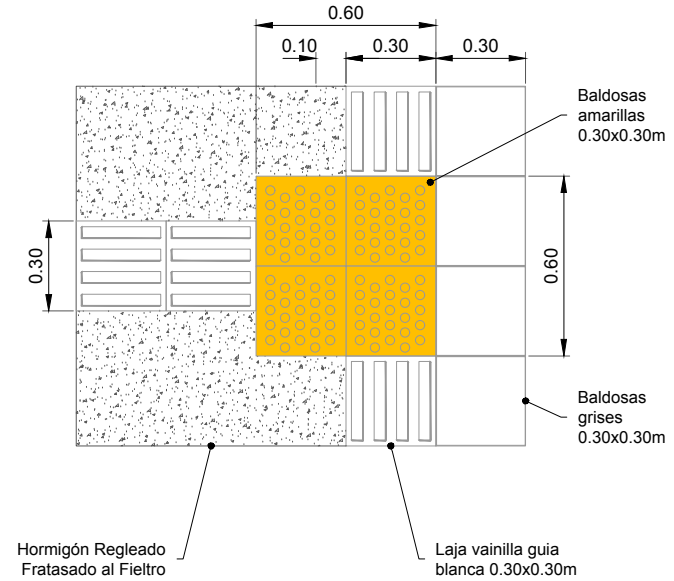

PLANO NO APTO CONSTRUCCION

NOTAS:
* LAS MEDIDAS Y CANTIDADES SON A VERIFICAR EN OBRA
* LOS DETALLES, NIVELES Y DIMENSIONES DEFINITIVAS SURGIRAN DE LA INGENIERIA A DESARROLLAR CON EL CONTRATISTA



Trenes Argentinos
Operadora Ferroviaria

Operadora Ferroviaria Sociedad del Estado
Av. Dr. Ramos Mejía 1302, 4º, CABA (CP 1104)
Argentina. Tel. (54-11) 3220-630
www.trenesargentinos.gob.ar

Ministerio del Interior y Transporte
Presidencia de la Nación

EJECUTO	DESCRIPCION			
PROYECTO	DETALLE DE DISPOSICION DE SOLADO HAPTICO ADECUACION APEADEROS RAMALES DIESEL			
APROBO	ESCALA 1:25	FECHA: 02.2020	LINEA: SARMIENTO	RAMAL: MORENO-MERCEDES
	LA FIRMA SE RESERVA LA PROPIEDAD DE ESTE ELABORADO CON PROHIBICION DE REPRODUCIRLO O TRANSFERIRLO EN TODO O EN PARTE A OTRA FIRMA O PERSONA SIN SU PREVIA AUTORIZACION ESCRITA.			PLANO DETALLE SOLADO

DETALLE CAMARA ELECTRICA

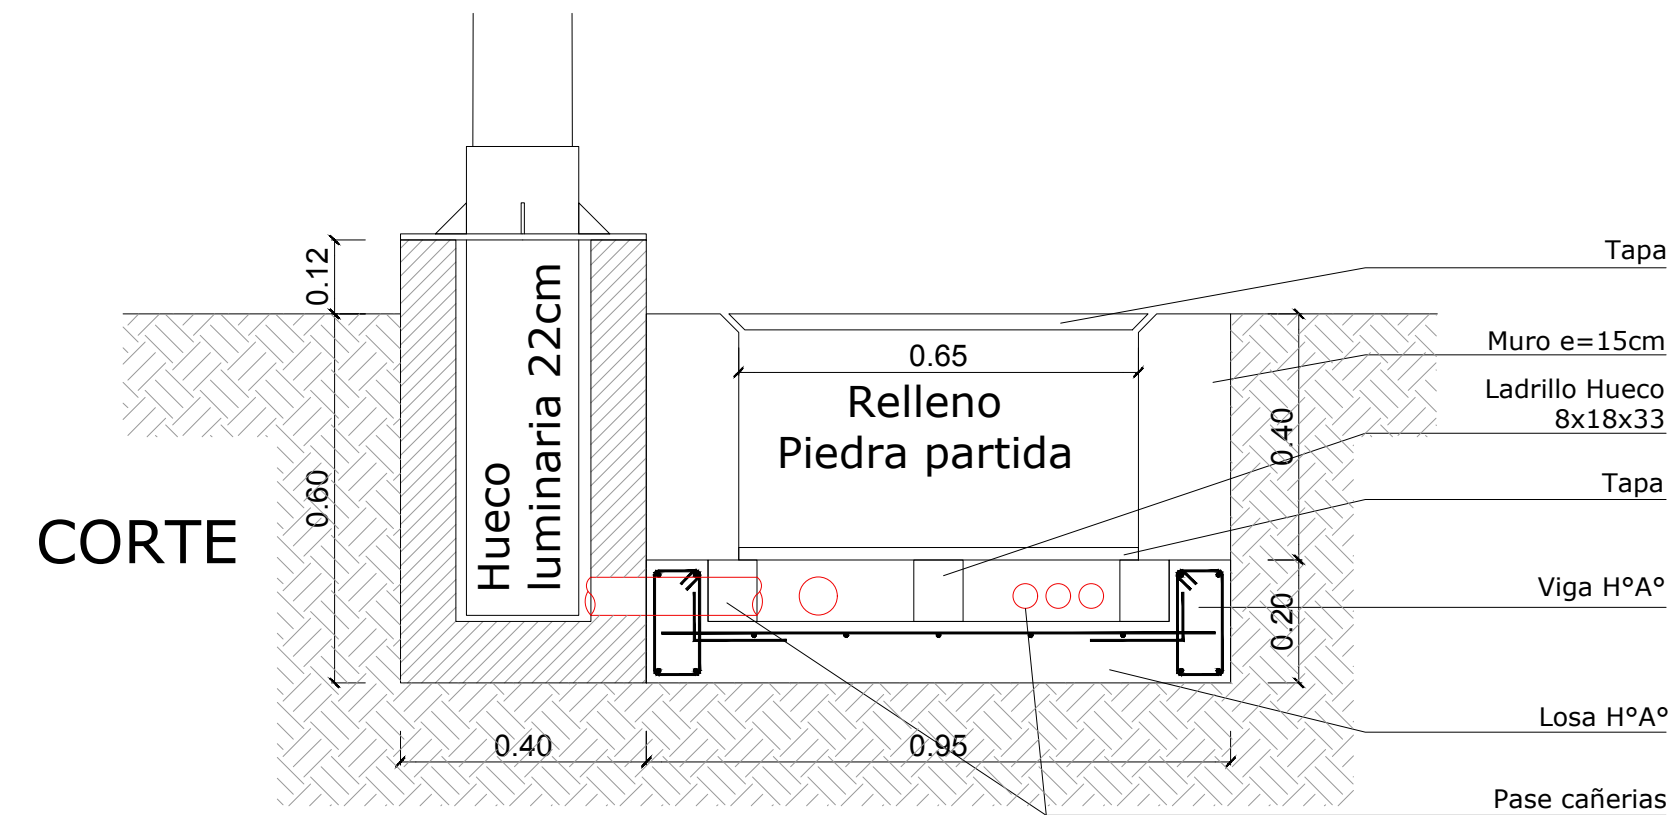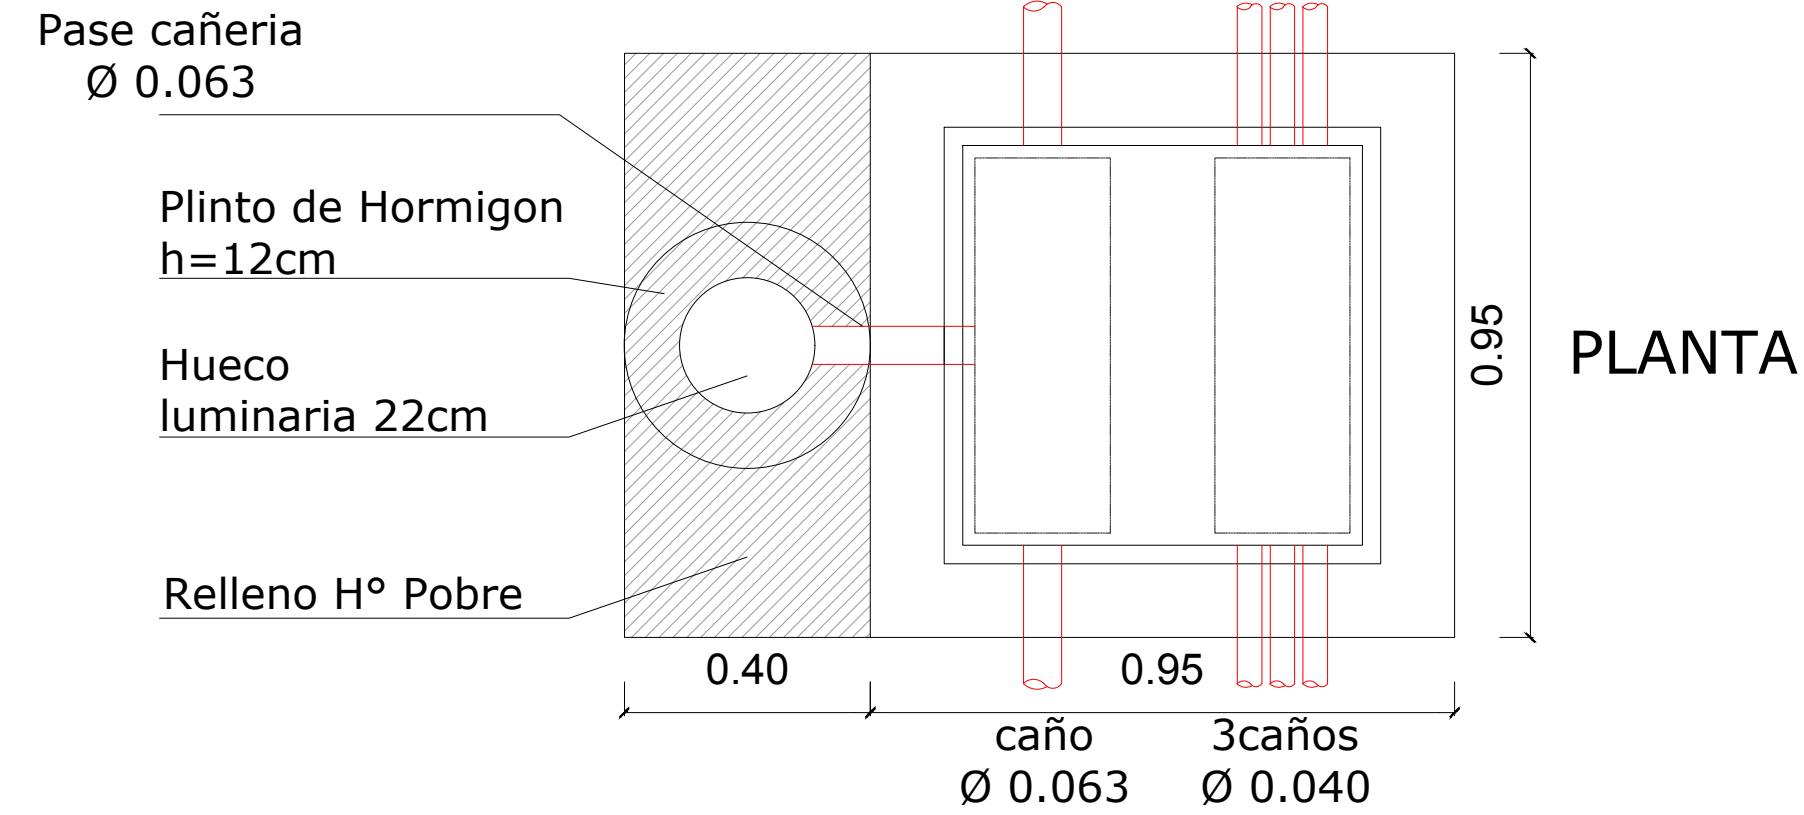

PLANO NO APTO CONSTRUCCION

NOTAS:
 * LAS MEDIDAS Y CANTIDADES SON A VERIFICAR EN OBRA
 * LOS DETALLES, NIVELES Y DIMENSIONES DEFINITIVAS SURGIRAN DE LA INGENIERIA A DESARROLLAR CON EL CONTRATISTA

Trenes Argentinos
 Operadora Ferroviaria
 Operadora Ferroviaria Sociedad del Estado
 Av. Dr. Ramos Mejía 1302, 4°, CABA (CP 1104)
 Argentina. Tel. (54-11) 3220-630
 www.trenesargentinos.gob.ar




DESCRIPCION																	
EJECUTO	CAMARA ELECTRICA DE COLUMNAS DE ILUMINACION																
PROYECTO	ADECUACION APEADEROS RAMALES DIESEL																
APROBO	<table border="1"> <tr> <td>ESCALA</td> <td>1:10</td> <td>FECHA:</td> <td>02.2020</td> <td>LINEA:</td> <td>SARMIENTO</td> <td>RAMAL:</td> <td>MORENO</td> </tr> <tr> <td colspan="8"> LA FIRMA SE RESERVA LA PROPIEDAD DE ESTE ELABORADO CON PROHIBICION DE REPRODUCIRLO O TRANSFERIRLO EN TODO O EN PARTE A OTRA FIRMA O PERSONA SIN SU PREVIA AUTORIZACION ESCRITA. </td> </tr> </table>	ESCALA	1:10	FECHA:	02.2020	LINEA:	SARMIENTO	RAMAL:	MORENO	LA FIRMA SE RESERVA LA PROPIEDAD DE ESTE ELABORADO CON PROHIBICION DE REPRODUCIRLO O TRANSFERIRLO EN TODO O EN PARTE A OTRA FIRMA O PERSONA SIN SU PREVIA AUTORIZACION ESCRITA.							
ESCALA	1:10	FECHA:	02.2020	LINEA:	SARMIENTO	RAMAL:	MORENO										
LA FIRMA SE RESERVA LA PROPIEDAD DE ESTE ELABORADO CON PROHIBICION DE REPRODUCIRLO O TRANSFERIRLO EN TODO O EN PARTE A OTRA FIRMA O PERSONA SIN SU PREVIA AUTORIZACION ESCRITA.																	


PLANO CAMARA.ELECT

VISTA FRENTE - MODULO FIJO


Escala: 1:12.5

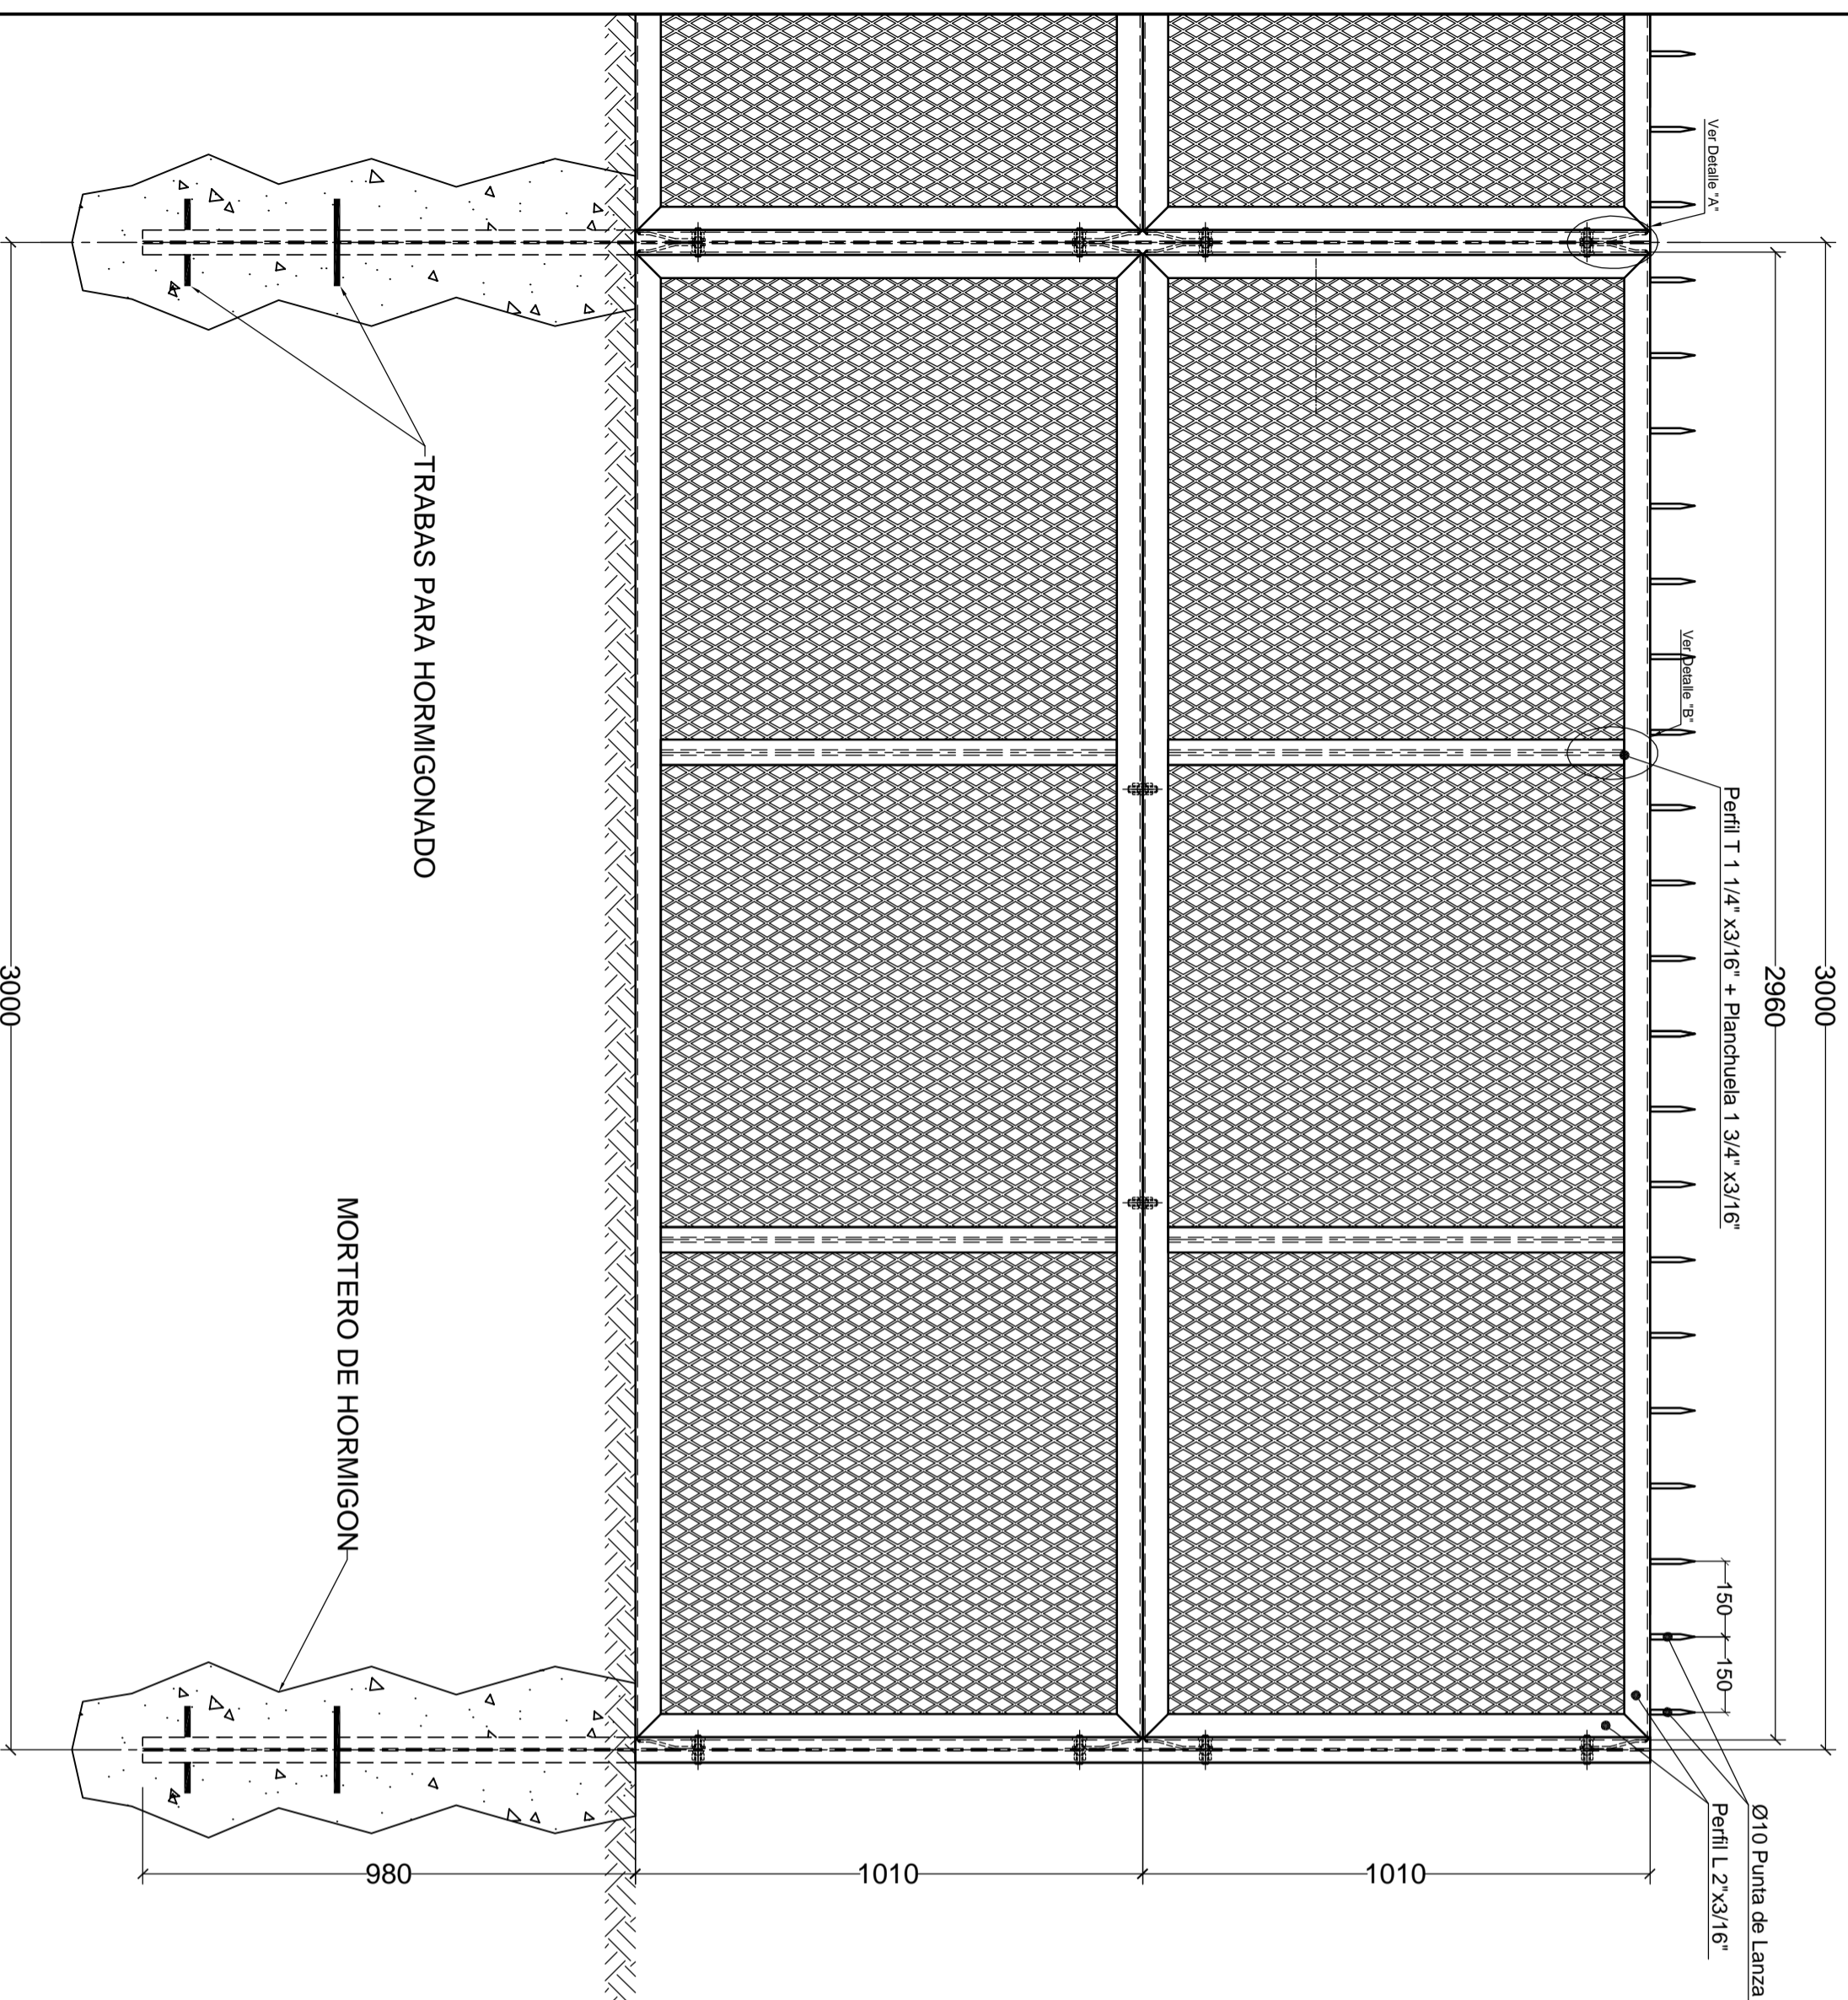

CORTE LONGITUDINAL - MODULO FIJO

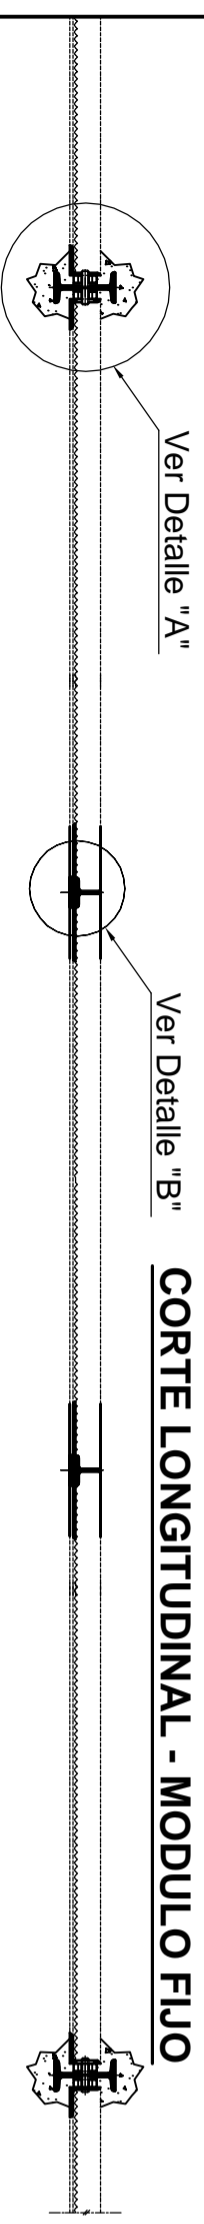


CORTE TIPICO TRANSVERSAL

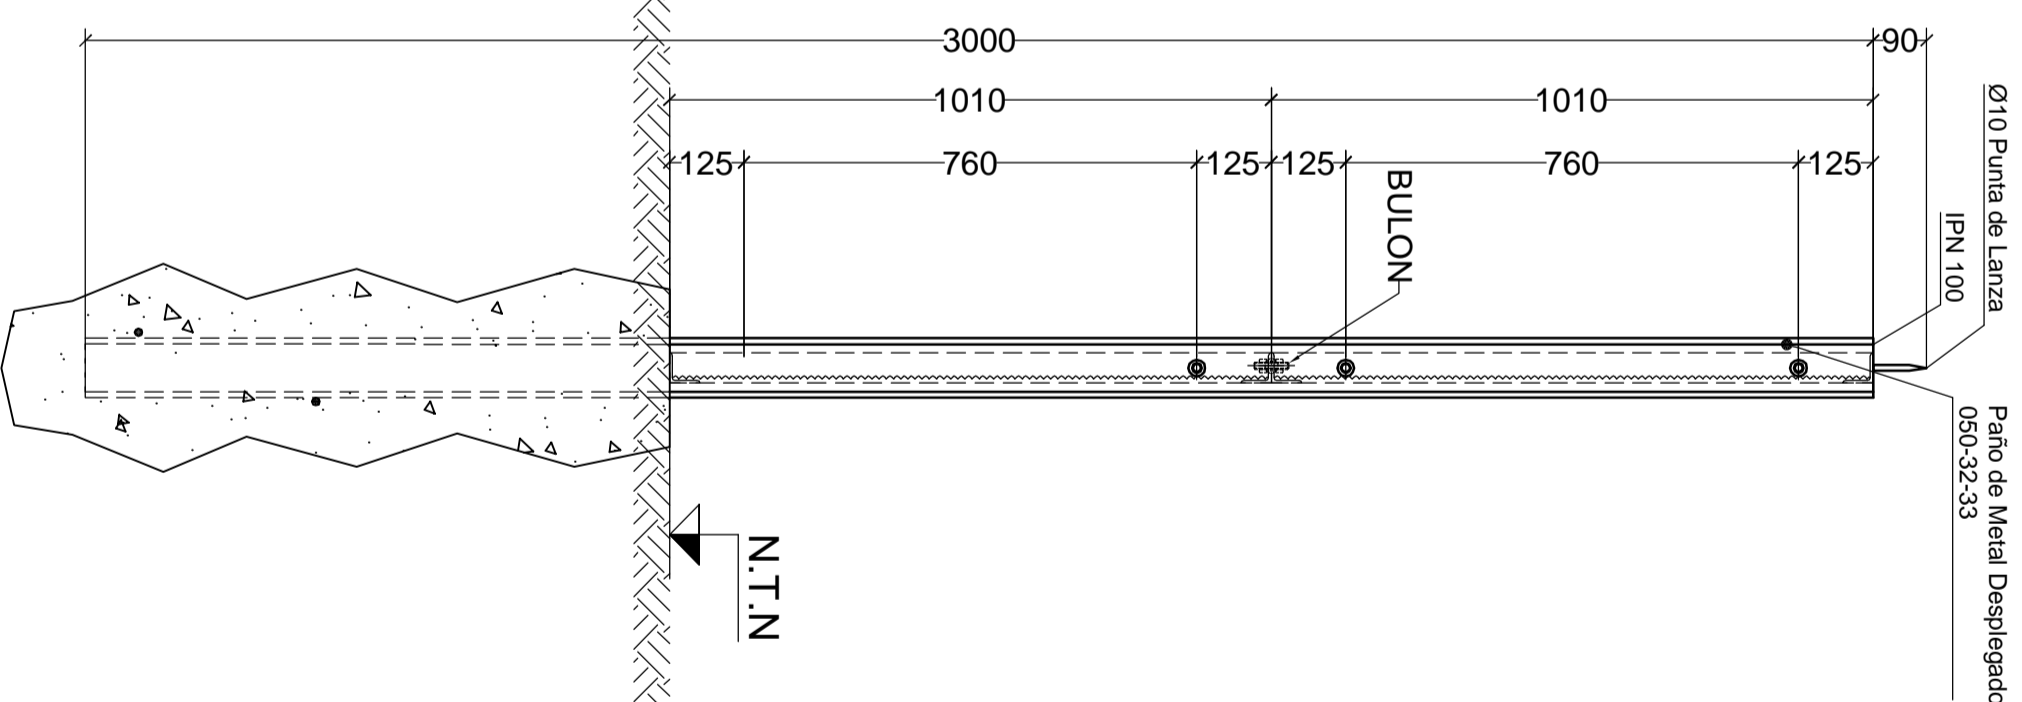


DETALLE "A" Unión Módulos Fijos

Escala: 1:2

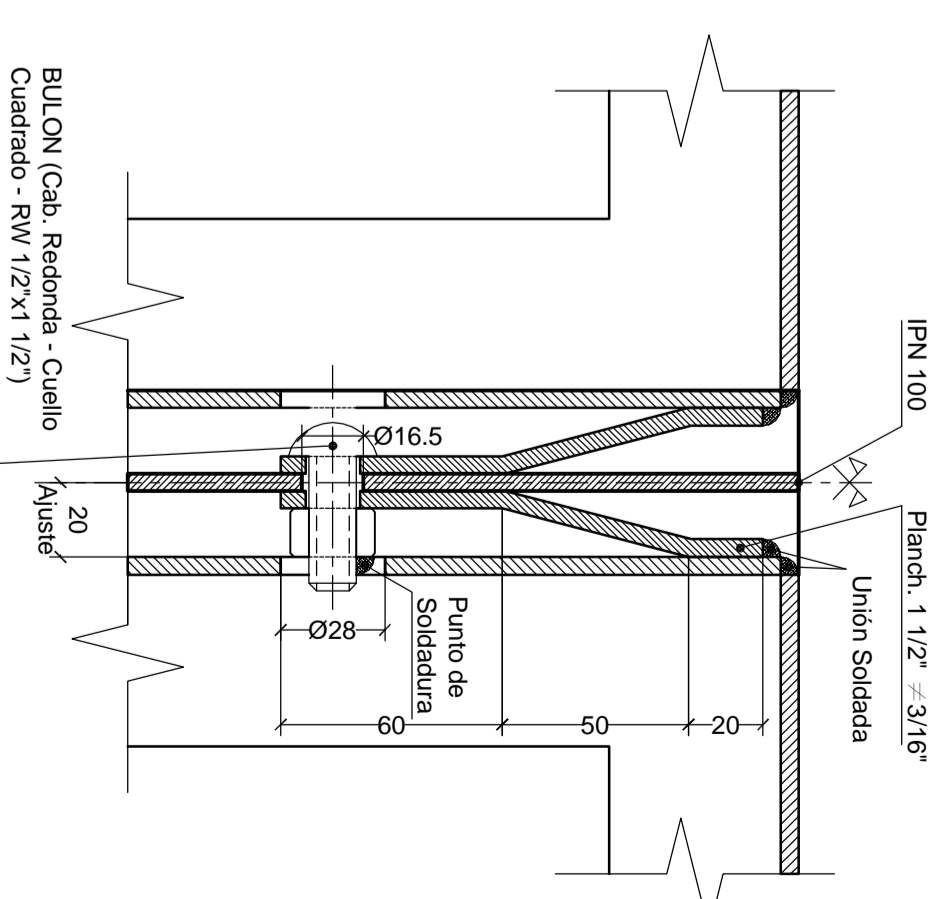

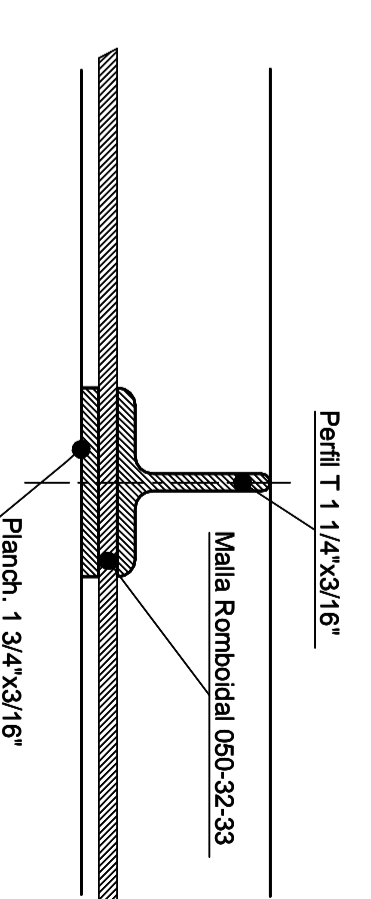

DETALLE "B"



Trenes Argentinos
Operadora Ferroviaria
 Operadora Ferroviaria Sociedad del Estado
 Av. Dr. Ramos Mejía 1302, 4° CABA (CP 1104)
 Argentina, Tel. (54-11) 3220-630
 www.trenesargentinos.gob.ar

Ministerio del Interior y Transporte
 Presidencia de la Nación

EJECUTO	DESCRIPCION
PROYECTO SM	CERRAMIENTO DE REJA DOBLE
APROBO MDB	
FECHA 16/12/14	CERRAMIENTO LATERAL DE VIAS
ESCALA 1:12.5	
LINEA: RAMAL:	
<small>LA TRABAJO SE REALIZA EN PRESENCIA DEL INGENIERO RESPONSABLE DEL PROYECTO Y DEL INGENIERO ENCARGADO DEL CERRAMIENTO DE REJA DOBLE EN TODO O EN PARTE A OTRA FIRMA O PERSONA SIN SU PERMISO AUTORIZACION ESCRITA.</small>	
ETG-VO-ET-005	

 	GERENCIA DE VÍA Y OBRAS	
	Adecuación de Apeaderos Ramales Diésel – Línea Sarmiento	Revisión 00
		SA-VO-ET-68
		Fecha: 02/2020

OBRA:

ADECUACIÓN DE APEADEROS RAMALES DIÉSEL

LÍNEA:

Sarmiento

ANEXO III

Diseño de Cartel de Obra

Diseño Cartel de Obras

Manual de aplicación


Diagrama técnico de la estructura del cartel

Requisitos

- ✓ Cartel de chapa de hierro BWG n° 24, sobre estructura de perfiles de hierro o bastidores de madera.
- ✓ Tratamiento de doble mano de pintura antióxida en su totalidad.
- ✓ Dimensiones
Mínima: 240 x 160 cm
Estándar: 300 x 200 cm
Media: 450 x 300 cm
Máxima: 600 x 400 cm
- ✓ Placa soporte de la gráfica en zinc de 0,5 mm.
- ✓ Vientos de sujeción reforzados de acuerdo a las características de la zona.
- ✓ Apoyo de hormigón de 1m de profundidad como mínimo.
- ✓ Gráfica en vinilo autoadhesivo avery o similar (garantía: 3 años).

Nota


- ✓ La distancia de la base del cartel al piso debe ser de 2 m.
- ✓ El lugar de instalación debe ser verificado y revisado por personal de la Operadora Ferroviaria.
- ✓ Se debe cumplir con todos los requisitos de calidad.
- ✓ La gráfica del cartel debe solicitarse a la Gerencia de Comunicaciones Externas y Relaciones Institucionales

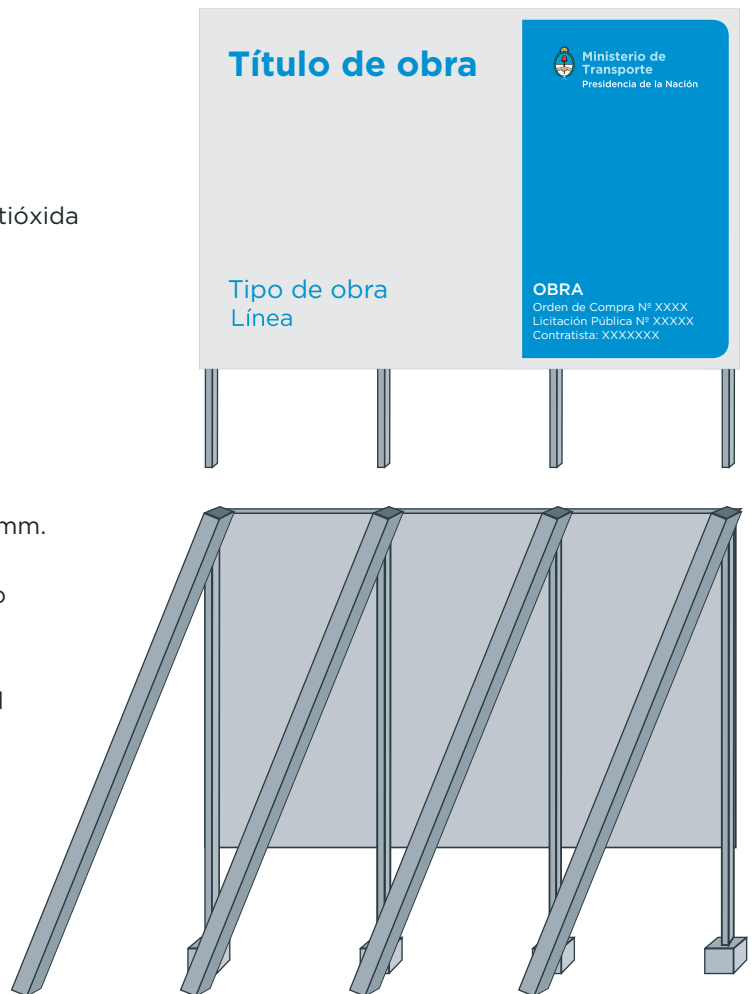

Dimensiones del cartel (Estándar)




Grilla constructiva

<h1>Título de obra</h1>																 <p>Ministerio de Transporte Presidencia de la Nación</p>			

Cuadrícula roja con módulos (24 H x 16 V) para la óptima diagramación de los elementos.

Tipografía

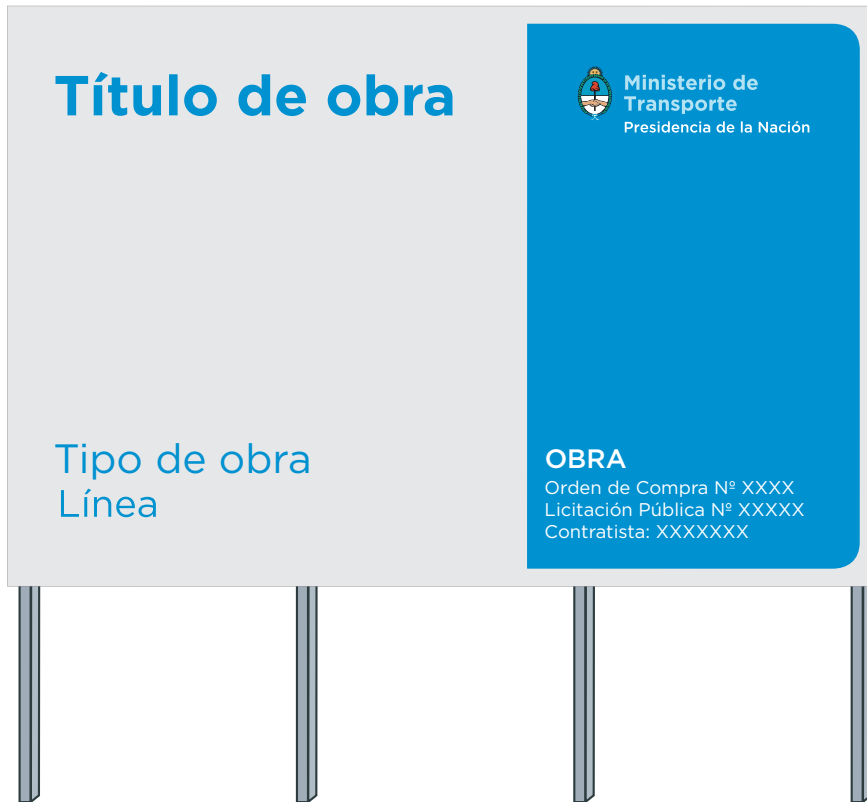

Tipografía

Gotham bold: Título de obra


Gotham medium: Obra

Gotham book: Tipo de obra / Orden de compra / Lic. pública / Contratista

Paleta cromática



 

C: 80 M: 30 Y: 00 K: 00



C: 00 M: 00 Y: 00 K: 10

OPERADORA FERROVIARIA
SOCIEDAD DEL ESTADO

 	GERENCIA DE VÍA Y OBRAS	
	Adecuación de Apeaderos Ramales Diésel – Línea Sarmiento	Revisión 00
		SA-VO-ET-68
		Fecha: 02/2020

OBRA:



ADECUACIÓN DE APEADEROS RAMALES DIÉSEL

LÍNEA:

Sarmiento



ANEXO IV

Planilla Modelo Análisis de Precios

 	GERENCIA DE VÍA Y OBRAS	
	Adecuación de Apeaderos Ramales Diésel – Línea Sarmiento	
	Revisión 00	
	SA-VO-ET-68	
		Fecha: 02/2020

ANEXO IV – PLANILLA MODELO ANALISIS DE PRECIO

Rubro	ITEM	Unidad Item				
Código	Descripción	Unidad de Medida	Cantidad	Precio Unitario (ARS)	Precio Parcial (ARS)	Precio Total (ARS)
1	2	3	4	5	6=4*5	7
A MATERIALES						0.00
					0.00	
					0.00	
					0.00	
					0.00	
B MANO DE OBRA						0.00
					0.00	
					0.00	
					0.00	
					0.00	
					0.00	
C TRANSPORTE						0.00
					0.00	
D EQUIPOS						0.00
					0.00	
					0.00	
					0.00	
					0.00	
E SUBCONTRATOS						0.00
					0.00	
					0.00	
					0.00	
F COSTO COSTO (A+ B+ C+ D+ E)						0.00
G Gastos Generales (.....%) (% F)						0.00
H COSTO (F+ G)						0.00
I Beneficio (.....%) (% H)						0.00
J Gastos financieros (.....%) (% H)						0.00
K PRECIO SIN IVA (H+ I+ J)						0.00

 	GERENCIA DE VÍA Y OBRAS			
	Adecuación de Apeaderos Ramales Diésel – Línea Sarmiento			Revisión 00
				SA-VO-ET-68
				Fecha: 02/2020

MANO DE OBRA

Determinación del Costo Horario de la Mano de Obra por Categoría



Convenio U.O.C.R.A. Zona "A"

Licitación:

REFACCIÓN EDILICIA SUBESTACIONES RECTIFICADORAS ONCE, VILLA LURO, CASTELAR Y MORENO, DE LA LINEA SARMIENTO

		Oficial Especializado	Oficial	Medio Oficial	Ayudante
1	Sueldo Básico x hora Dic-2010				
2	Adicional por hora trabajada s/Acuerdo				
3	Sueldo Básico x mes	180 hs / mes	0.00	0.00	0.00
4	Adicional Antigüedad	1%	0.00	0.00	0.00
5	Adicional Asistencia	15%	0.00	0.00	0.00
6	Viáticos	__ \$ / día			
7	Horas extras 50%		0.00	0.00	0.00
8	Horas extras 100%		0.00	0.00	0.00
9	Total Bruto		0.00	0.00	0.00
10	Jubilación	11%	0.00	0.00	0.00
11	Ley 19.032	3%	0.00	0.00	0.00
12	A.N.S.S.A.L.	0.45%	0.00	0.00	0.00
13	Obra Social	2.55%	0.00	0.00	0.00
14	Seguro de Vida		0.00	0.00	0.00
15	Sueldo Neto		0.00	0.00	0.00
16	Sistema Integrado de Jubilaciones y Pensiones	10.17%	0.00	0.00	0.00
17	I.N.S.S.J.P.	1.50%	0.00	0.00	0.00
18	Asignaciones familiares	4.44%	0.00	0.00	0.00
19	Fondo Nacional de Empleo	0.89%	0.00	0.00	0.00
20	Sistema Nacional de Obras Sociales	6%	0.00	0.00	0.00
21	Fondo de Desempleo	8%	0.00	0.00	0.00
22	Régimen Nacional de la Industria de la Construcción	0.2%	0.00	0.00	0.00
23	Feridos pagos	6.46%	0.00	0.00	0.00
24	Ley de Riesgos de Trabajo	13%	0.00	0.00	0.00
25	Vacaciones pagas	7%	0.00	0.00	0.00
26	Enfermedades inculpables	3%	0.00	0.00	0.00
27	Licencias especiales	0.80%	0.00	0.00	0.00
28	S.A.C.	10.94%	0.00	0.00	0.00
29	Sueldo Bruto		0.00	0.00	0.00
30	Otros costos (*)		0.00	0.00	0.00
31	Costo Total Mensual		0.00	0.00	0.00
32	Costo Horario Empresario	180 hs / mes	0.00	0.00	0.00

Observaciones: (*) En el rubro Otros Costos se consideraron: Premio a la producción, asignación por vestimenta y elementos de seguridad, examen preocupacional y post-preocupacional, mediación por despido, liquidación de haberes y transporte.

 	GERENCIA DE VÍA Y OBRAS	
	Adecuación de Apeaderos Ramales Diésel – Línea Sarmiento	
	Revisión 00	
	SA-VO-ET-68	
		Fecha: 02/2020

HERRAMIENTAS Y EQUIPOS

Determinación del Costo Horario de la Mano de Obra por Categoría
 Convenio U.O.C.R.A. Zona "A"

REFACCIÓN EDILICIA SUBESTACIONES RECTIFICADORAS ONCE, VILLA LURO, CASTELAR Y MORENO, DE LA LINEA SARMIENTO

N°	Código	Equipo	Potencia	Costo Actual	Valor Residual	Vida Útil	Uso Anual	Amortización e Intereses (A/I)	Reparaciones y Repuestos (R/R)	Combustibles				Lubricantes	Combustibles y Lubricantes	
										Tipo	Precio Unitario	Consumo	Costo			
		1	HP	2	3	4=20%x3	h	h	\$h	\$h	9	\$t	lt/h	4h	\$h	\$h
						5	6	7	8=70%x7			10	11	12=10x11	13=30%x12	14=12x13
1					0	10,000	2,000	0.00	0.00	Gas Oil				0.00	0.00	0.00
2					0	10,000	2,000	0.00	0.00	Gas Oil				0.00	0.00	0.00
3					0	10,000	2,000	0.00	0.00	Gas Oil				0.00	0.00	0.00
4					0	10,000	2,000	0.00	0.00	Gas Oil				0.00	0.00	0.00
5					0	10,000	2,000	0.00	0.00	Gas Oil				0.00	0.00	0.00
6					0	10,000	2,000	0.00	0.00	Gas Oil				0.00	0.00	0.00
7					0	10,000	2,000	0.00	0.00	Gas Oil				0.00	0.00	0.00
8					0	10,000	2,000	0.00	0.00	Gas Oil				0.00	0.00	0.00
9					0	10,000	2,000	0.00	0.00	Gas Oil				0.00	0.00	0.00
10					0	10,000	2,000	0.00	0.00	Gas Oil				0.00	0.00	0.00
11					0	10,000	2,000	0.00	23.20	Gas Oil				0.00	0.00	0.00
12					0	10,000	2,000	0.00	0.00	Gas Oil				0.00	0.00	0.00
13					0	10,000	2,000	0.00	0.00	Gas Oil				0.00	0.00	0.00
14					0	10,000	2,000	0.00	0.00	Gas Oil				0.00	0.00	0.00
15					0	10,000	2,000	0.00	0.00	Gas Oil				0.00	0.00	0.00
17					0	10,000	2,000	0.00	0.00	-				0.00	0.00	0.00

Observaciones: El valor del Gas Oil adoptado surge de adicionar al precio del mismo (2,88 \$/t) el costo de almacenamiento y distribución (0,40 \$/t)

Donde:

Costo Actual: Valor corriente de mercado del equipo.

Valor Residual: Valor de reventa del equipo al final del periodo de vida útil. Por convención cuando se utiliza el sistema de amortización lineal se considera del 20%.

Vida Útil: Es el periodo que el equipo tiene garantía, donde presenta un rendimiento óptimo y homogéneo. Se mide en horas de uso.

Uso Anual: Es la cantidad de horas que efectivamente trabaja por año el equipo.

n: Periodo de vida útil medido en años, siendo: $n = \text{VU} / \text{UA}$. Donde **VU:** Vida útil y **UA:** Uso Anual.

$A = (CA - VR) / \text{VU}$ donde **CA:** Costo Anual y **VR:** Valor Residual.

$I = [(CA - VR) \times ((n+1) / 2n) \times 0,10] / \text{UA}$

$A/I = A + I$

R/R = Reparación y Repuestos, por convención se considera el 70% del total de amortización e intereses

Combustibles: Precio por unidad de medida, sin impuestos, multiplicado por la cantidad consumida.

Lubricantes: Se estima por convención que se incurre en un costo de lubricantes del 30% del valor del combustible.



**Adecuación de Apeaderos Ramales
Diésel – Línea Sarmiento**

Revisión 00

SA-VO-ET-68



Fecha: 02/2020

LISTADO DE MATERIALES

Determinación de Codigos de materiales según el rubro al que pertenecen

Obra: REFACCIÓN EDILICIA SUBESTACIONES RECTIFICADORAS ONCE,
VILLA LURO, CASTELAR Y MORENO, DE LA LINEA SARMIENTO

Nº	Código	Descripción	Unidad de medida	Costo Actual
	Ingresar Codigos de material Indec tantos como sean necesarios	Ingresar descripción de material	Ingresar UM	Ingresar Costo Actual
Rubro 1	Combustibles			
Rubro 2	Maderas			
Rubro 3	Pinturas			
Rubro 4	Revestimientos			
Rubro 5	Aislantes			
Rubro 6	Materiales Genrales			
Rubro 7	Materiales Genrales			
Rubro 8	Piedras y aridos			
Rubro 9	Hierros para Construccion			
Rubro 10	Varios: polimeros, pretensados, chapa galvanizada, poliestirenos, polietileno, telas y vidrios			
Rubro 11	Aberturas			
Rubro 12	Materiales Sanitarios, Incendio y Gas			
Rubro 13	Materiales Electricos			
Rubro 14	Maquinas y equipos			
Rubro 15	Indices Varios: Alquileres, Ascensores, maquinas y equipos, informatica, Muebles y productos industriales.			
Rubro 16	Transporte y comunicaciones			

 TRENES ARGENTINOS OPERACIONES  Ministerio de Transporte Presidencia de la Nación	GERENCIA DE VÍA Y OBRAS	
	Adecuación de Apeaderos Ramales Diésel – Línea Sarmiento	Revisión 00
		SA-VO-ET-68
		Fecha: 02/2020

OBRA:


ADECUACIÓN DE APEADEROS RAMALES DIÉSEL

LÍNEA:

Sarmiento

ANEXO V

**Higiene, Seguridad y Medio Ambiente para Contratistas
NORMAS OPERATIVAS**

 <p>Gcia. Recursos Humanos Sub Gcia. Higiene, Seguridad y Medio Ambiente</p>	PROCEDIMIENTO 002 PG HSMA	Emisión: 21/10/2016
	“REQUISITOS PARA EMPRESAS CONTRATISTAS“	Vigencia: Nov - 2016
		Actualización: Revisión RV 01 Febrero 2017
		Página 1 de 17

1. **Objetivo:**

Este Procedimiento tiene como objetivo principal establecer los requerimientos mínimos que deben cumplir las Empresas Contratistas y Subcontratistas (obras, servicios, etc.) que realizarán tareas en todo el Ámbito de la OPERADORA FERROVIARIA SOCIEDAD DEL ESTADO.

2. **Alcance:**

De aplicación general en la OPERADORA FERROVIARIA SOCIEDAD DEL ESTADO y en forma particular para los sectores con responsabilidad en la contratación y/o el control de Empresas Contratistas y Subcontratistas.


En ningún caso el contenido del presente es excluyente, por lo cual puede ser complementado con otras directivas de la Gerencia de Recursos Humanos emitidas por la Subgerencia de Higiene, Seguridad y Medio Ambiente y por la Gcia. de Contratos en base a sus normas y/o procedimientos internos.

3. **Definiciones:**

- ATS: Análisis de Tarea Segura.
- PST: Procedimiento Seguro de Trabajo

4. **Referencias:**

- Ley 19.587 Higiene y Seguridad en el Trabajo – Decreto Reglamentario N° 351/79; Decreto 1338/96, Anexos, Modificaciones, Ampliaciones, Resoluciones y Disposiciones Vigentes.
- Ley 24.557 Riesgos del Trabajo – Decreto Reglamentario 659/96. Anexos, Modificaciones, Ampliaciones, Resoluciones y Disposiciones Vigentes.
- Decreto 911/96 Reglamento de Higiene y Seguridad para la Industria de la Construcción. Resolución S.R.T. 231/96; Res. S.R.T. 35/98; Res. S.R.T. 51/97; Res. S.R.T. 319/99, Anexos, Modificaciones, Ampliaciones, Resoluciones y Disposiciones Vigentes.
- Res. S.R.T. 37/2010 Exámenes médicos en salud – Anexo I – Inc. V.
- Res. S.R.T. 299/2011 Constancia de entrega de Ropa de Trabajo y Elementos y Equipos de Protección Personal.
- Ley 20.744 Ley de Contrato de Trabajo.
- Ley 24.051 de Residuos Peligrosos – Decreto Reglamentario 831/93, Anexos, Modificaciones, Ampliaciones, Resoluciones y Disposiciones Vigentes.
- Normas internas aplicables de OPERADORA FERROVIARIA SOCIEDAD DEL ESTADO.
- Res. C.N.R.T. 404/13 Controles Psicofísicos de Aptitud.
- Manual interno de Normas de Seguridad e Higiene de la Coordinación de HSMA de Línea.
- PG HSMA 007 – Procedimiento de Registro de Actividades.
- Anexo I – RESUMEN DOCUMENTACION OBLIGATORIA HSMA – REQUISITOS LEGALES SEGÚN 6.1 Y 6.2
- Anexo II – Diagrama de flujo de Comunicaciones e Información
- Anexo III – Constancia de entrega de Normas Internas de Seguridad

 Gcia. Recursos Humanos Sub Gcia. Higiene, Seguridad y Medio Ambiente	PROCEDIMIENTO 002 PG HSMA	Emisión: 21/10/2016
	“REQUISITOS PARA EMPRESAS CONTRATISTAS“	Vigencia: Nov - 2016 Actualización: Revisión RV 01 Febrero 2017
		Página 2 de 17

- Anexo IV – Constancia de Capacitación
- Anexo V – Modelo de Declaración Jurada (DDJJ)

5. Responsabilidades del Personal de la OPERADORA FERROVIARIA SOCIEDAD DEL ESTADO y Empresas Contratistas y Subcontratistas:

Este Procedimiento General deberá ser dado a conocer y cumplido por todo el personal involucrado en contrataciones, licitaciones y supervisión de empresas que desarrollen sus actividades dentro de cualquiera de los ámbitos afectados a la gestión de OPERADORA FERROVIARIA SOCIEDAD DEL ESTADO. Asimismo será aplicable a las Empresas que a la fecha de su implementación se encontraban realizando con anterioridad distintas tareas dentro de la Empresa.

Todo trabajo se hará a pedido del sector interesado y con la Intervención de las Gcias. Contratos – Abastecimiento, Ingeniería, Infraestructura, Material Rodante, etc. – según corresponda -. Una Persona del Sector solicitante del trabajo será la Representante / Responsable en todo lo concerniente al control del trabajo contratado, consultas, modificaciones, etc. Además informará en forma fehaciente a los distintos sectores afectados por el accionar del contratista, por el medio que corresponda.


También tendrá la tarea de Coordinar con la Asesoría Legal de la Gcia. de Contratos y con las Coordinaciones de Higiene, Seguridad y Medio Ambiente de cada una de las líneas según corresponda, las medidas preventivas de cada caso y colaborar con la Supervisión desde el punto de vista de seguridad, el trabajo del contratista y su personal.

6. Desarrollo del Procedimiento:

6.1. EMPRESAS CONTRATISTAS CON PERSONAL EN RELACION DE DEPENDENCIA

6.1.1. Toda empresa Contratista deberá presentar con carácter obligatorio la documentación que determina el presente Procedimiento, teniendo en cuenta que la falta de presentación, falsedad en su contenido o presentación incompleta de la misma, generará la imposibilidad de iniciar o de continuar desarrollando las tareas. Asimismo y en aquellos casos en que el Contratista subcontrate con terceros la realización de determinadas tareas, será responsabilidad del Contratista Principal hacer cumplir con esta obligación a las empresas Subcontratistas, debiendo para ello verificar e informar a SOFSE con carácter de Declaración Jurada, que las empresas Subcontratistas cumplen y han presentado la documentación requerida. A continuación se detalla la documentación que obligatoriamente deberá presentarse ante las Coordinaciones de Higiene, Seguridad y Medio Ambiente de cada una de las líneas, según corresponda:

6.1.1.1. COPIA DEL PROGRAMA DE SEGURIDAD COMPLETO APROBADO POR LA ART

 <p>Gcia. Recursos Humanos Sub Gcia. Higiene, Seguridad y Medio Ambiente</p>	PROCEDIMIENTO 002 PG HSMA	Emisión: 21/10/2016
	“REQUISITOS PARA EMPRESAS CONTRATISTAS“	Vigencia: Nov - 2016
		Actualización: Revisión RV 01 Febrero 2017
		Página 3 de 17

Constancia de Presentación ante la ART - Aprobación por Parte de la ART. La Empresa Contratista y Subcontratistas en caso de corresponder, deberá presentar el correspondiente Programa de Seguridad APROBADO acorde con lo establecido y según corresponda: Resolución S.R.T. 35/98; Resolución S.R.T. 51/97; Resolución S.R.T. 319/99.

Dentro del Programa de Seguridad, será obligatorio incluir “TODOS” los riesgos generales y particulares, según la etapa de cada obra, teniendo en cuenta el plazo de ejecución de obra y las tareas a desarrollar; por cada riesgo general o particular deberá detallarse las Medidas Preventivas para atenuar los mismos.

6.1.1.2. AVISO DE INICIO DE OBRA - DECLARACION DE INICIO DE OBRA ANTE LA ART

Al inicio de la relación y/o cambio de Aseguradora, o en caso de extensión de los plazos de obra.

6.1.1.3. CONSTANCIA DE CAPACITACION

En Materia de Higiene, Seguridad y Riesgos existentes para el personal empleado. Incluyendo además las Normas de Seguridad específicas de cada Línea (riesgos propios de la actividad ferroviaria) que les serán entregadas previo al inicio de las tareas.

6.1.1.4. CONSTANCIA DE ENTREGA DE ROPA DE TRABAJO, ELEMENTOS Y EQUIPOS DE PROTECCION PERSONAL

En un todo de acuerdo a la Resolución S.R.T. 299/2011, para todo el personal afectado a las tareas.

6.1.1.5. COPIA DE LA CONSTANCIA DEL PERSONAL ASEGURADO POR LA ART PARA EL PERSONAL AFECTADO A LAS TAREAS (Copia de la documentación presentada en la Gcia. de Contratos)

6.1.1.6. CERTIFICADO DE CORRECTA INSTALACION Y/O FUNCIONAMIENTO - CONSTANCIA DE VALIDEZ DEL CERTIFICADO


- Equipos de levantamiento de carga
 - Equipos móviles de levantamiento, excavación y/o transporte de cargas.
- Para el tiempo de duración de las tareas.

6.1.1.7. CERTIFICADOS DE VERIFICACION TECNICA - CONSTANCIA DE VALIDEZ DEL CERTIFICADO

Todos los vehículos afectados a las tareas (Cargadoras, Retroexcavadoras, Grúas, Vehículos Ferroviarios, Camiones, Camionetas, etc.).
Certificación de los Equipos de Izaje y sus elementos (fajas, eslingas, grilletes, etc.) por Bureau Veritas, IRAM, etc.
Al inicio de la tarea o cambio de equipo de izaje.
Para el tiempo de duración de las tareas.

6.1.1.8. CERTIFICADOS DE APTITUD

- Choferes (Carnet de Conductor) emitidos por la Autoridad Competente correspondiente.

 <p>Gcia. Recursos Humanos Sub Gcia. Higiene, Seguridad y Medio Ambiente</p>	PROCEDIMIENTO 002 PG HSMA	Emisión: 21/10/2016
	“REQUISITOS PARA EMPRESAS CONTRATISTAS“	Vigencia: Nov - 2016
		Actualización: Revisión RV 01 Febrero 2017
		Página 4 de 17

- Operadores de Grúas y equipos de levantamiento de carga e izaje.
- Conductores de Vehículos Ferroviarios emitidos por la Autoridad de Aplicación Competente correspondiente.
- Cuando las Actividades a desarrollar puedan significar riesgos para sí, terceros o instalaciones – por ejemplo: Conductores de Automotores, Grúas, Autoelevadores, Trabajos en Altura, etc.; **deberán acreditar los estudios y o constancias correspondientes, dando cumplimiento a la Resolución S.R.T. 37/2010 Exámenes médicos en salud – Anexo I – inc. V para ser acreditados en el Servicio Médico de OPERADORA FERROVIARIA SOCIEDAD DEL ESTADO, según la Línea que corresponda.**
- Para el tiempo de duración de las tareas.

6.1.1.9. CAPACITACION ESPECIAL ACTUALIZADA

Choferes, Conductores y/u operadores de equipos.
Licencia de Conductor Habilitante y/o Psicofísico según la Categoría.
Certificado de Bureau Veritas, IRAM, etc. para operadores de grúas y/o equipos de izaje.
Al inicio de la relación o cambio de personal.

6.2. TRABAJADORES AUTONOMOS (MONOTRIBUTISTAS) O EMPRESAS CONFORMADAS POR COOPERATIVA DE TRABAJADORES AUTONOMOS.

Toda empresa Contratista deberá presentar con carácter obligatorio la siguiente documentación, teniendo en cuenta que la falta, falsedad o no completar en su totalidad la misma, generará la imposibilidad de iniciar o de continuar desarrollando las tareas.


Observaciones: Si el Trabajador Autónomo posee personal no autónomo se considera que posee personal en relación de dependencia y debe constituir un contrato con una ART.

6.2.1. REQUISITOS A PRESENTAR POR CADA TRABAJADOR AUTONOMO

6.2.1.1. POLIZA DE SEGURO POR ACCIDENTES PERSONALES donde conste (documentación a presentarse en la Gcia. de Contratos):

- Nombre y Apellido completo del Asegurado
- D.N.I.
- Póliza por monto total del valor de la muerte fijado por la Superintendencia de Riesgos del Trabajo.
- Cláusula por cobertura médico farmacéutica.
- Cobertura por muerte o incapacidad total o parcial
- Contener cobertura para los tipos de riesgos a que se expondrá.

Es necesario especificar en la Póliza que cubrirá los riesgos existentes en los trabajos a realizar en las distintas tareas, Por Ejemplo: Que

 Gcia. Recursos Humanos Sub Gcia. Higiene, Seguridad y Medio Ambiente	PROCEDIMIENTO 002 PG HSMA	Emisión: 21/10/2016
	“REQUISITOS PARA EMPRESAS CONTRATISTAS“	Vigencia: Nov - 2016
		Actualización: Revisión RV 01 Febrero 2017
		Página 5 de 17

cubre caídas desde la altura en que se realizan las tareas, Trabajos en zona de Vías, Trabajos en zona de Vías Electrificadas, etc.

6.2.1.2. Nota Importante: Se deberá contar indefectiblemente con un Programa de Seguridad y/o ATS (Análisis de Tarea Segura) y/o PST (Procedimiento Seguro de Trabajo) de las tareas desarrolladas, realizado por un profesional con incumbencia en Higiene y Seguridad Matriculado quien evaluará los riesgos de dicha actividad, fijará las medidas de prevención de accidente, realizará los controles necesarios de Higiene y seguridad y capacitará al personal, esta documentación deberá presentarse ante las Coordinaciones de Higiene, Seguridad y Medio Ambiente de cada una de las líneas, según corresponda.

6.3. PROCEDIMIENTO DE SEGURIDAD Y MEDIO AMBIENTE PARA CONTRATISTAS Y SUBCONTRATISTAS

6.3.1. NORMA DE SEGURIDAD:


6.3.1.1. Adjudicado el trabajo, el No cumplimiento de las Normas de Seguridad por parte del contratista y/o su personal (el presente Procedimiento aplica también para todos aquellos Subcontratistas del Contratista Principal en caso de corresponder), dará lugar al pedido del Representante Autorizado de la OPERADORA FERROVIARIA SOCIEDAD DEL ESTADO del relevo del transgresor (del personal de la Contratista), debiendo ser reemplazado por otro.

Las demoras que se puedan generar por causa de este pedido de relevo, correrán por exclusiva cuenta del contratista sancionado. Cuando se ponga en peligro por acción u omisión del contratista a personas, instalaciones y/o equipamientos de la OPERADORA FERROVIARIA SOCIEDAD DEL ESTADO, podrá llegar a detenerse la realización de la obra o trabajo, hasta tanto el mismo proceda a normalizar la situación, eliminando a criterio de la OPERADORA FERROVIARIA SOCIEDAD DEL ESTADO o su Representante Autorizado todo riesgo para las personas, bienes, instalaciones, etc., corriendo por cuenta del Contratista el tiempo de demora y sus eventuales consecuencias.

La provisión de Uniformes de Trabajo – Ropa de Trabajo – y Elementos y Equipos de Protección Personal, corre por cuenta del Contratista. Su uso será Obligatorio durante la jornada laboral y deberá contar con identificación legible de su razón social.

Asimismo será responsabilidad del Contratista, reponer aquellos elementos deteriorados o en malas condiciones de conservación.

6.3.1.2. El Contratista debe dar cumplimiento a lo dispuesto por la Ley 24.557 de Riesgos del Trabajo y Decretos, Resoluciones y Disposiciones que al respecto se emitan.

 <p>Gcia. Recursos Humanos Sub Gcia. Higiene, Seguridad y Medio Ambiente</p>	<p>PROCEDIMIENTO 002 PG HSMA</p>	<p>Emisión: 21/10/2016</p>
	<p>“REQUISITOS PARA EMPRESAS CONTRATISTAS“</p>	<p>Vigencia: Nov - 2016</p> <p>Actualización: Revisión RV 01 Febrero 2017</p> <p>Página 6 de 17</p>

6.3.1.3. El Contratista deberá cumplir además con lo dispuesto por la Ley 19.587 de Higiene y Seguridad en el Trabajo y sus Decretos Reglamentarios 351/79, 911/96, 1338/96, Resoluciones y Disposiciones vigentes al respecto.

6.3.1.4. La Empresa Contratista **contará con un Servicio de Higiene y Seguridad en el Trabajo, con una afectación de “Horas Profesionales” acorde con lo normado en el Decreto 1338/96, modificatorio de lo establecido en el Decreto 351/79 al respecto y a la Resolución S.R.T. 231/96.**

El Servicio de Higiene y Seguridad de la Empresa Contratista deberá contar con personal Auxiliar en Higiene y Seguridad en el Trabajo (Técnico Superior en Higiene y Seguridad en el Trabajo matriculado) en base a lo dispuesto por la legislación vigente, **siendo atribución de la OPERADORA FERROVIARIA SOCIEDAD DEL ESTADO teniendo en cuenta la complejidad de los trabajos y los riesgos asociados, el requerimiento de un Auxiliar en Higiene y Seguridad en el Trabajo en forma permanente, dependiendo también de los frentes de obra abiertos.**

6.3.1.5. Todo trabajador de Empresa Contratista deberá respetar las Normas Internas de la OPERADORA FERROVIARIA SOCIEDAD DEL ESTADO.


6.3.1.6. Todo trabajador de Empresa Contratista deberá estar munido de su correspondiente equipo de protección personal, acorde a la tarea que desarrolle y provisto por su correspondiente Empresa.

Sin perjuicio de lo mencionado anteriormente llevará el Casco de Seguridad, Calzado de Seguridad y Ropa de trabajo con material visible o dotado con otro elemento de alta visibilidad, en todas las Áreas de la Empresa (chaleco reflectivo / bandolera reflectiva, etc.)

6.3.1.7. Está terminantemente prohibido accionar, conducir, manipular, u activar, por parte del trabajador Contratista, cualesquiera de los equipos, aparatos, vehículos o sistemas de la Empresa OPERADORA FERROVIARIA SOCIEDAD DEL ESTADO, sin previa autorización del personal Jerárquico de la OPERADORA FERROVIARIA SOCIEDAD DEL ESTADO y estar capacitado para tal fin.

6.3.1.8. En caso que se trate de obras e instalaciones, que por sus características impliquen un riesgo para las personas y/o equipos que puedan transitar por las mismas, estas deberán estar debidamente señalizadas, con materiales acordes a cada caso, con colores y formas identificatorios y visibles, tanto de día como en horario nocturno. Se establece como normativa para el desarrollo de la señalización lo que establezca el IRAM.

6.3.1.9. OPERADORA FERROVIARIA SOCIEDAD DEL ESTADO se reserva el derecho de solicitar a la Supervisión o Personal Jerárquico de la Empresa Contratista, la suspensión, remoción o llamado de atención de cualquier trabajador a su cargo que no cumpla con lo dispuesto en este Procedimiento y/o Normas referenciadas.

 <p>Gcia. Recursos Humanos Sub Gcia. Higiene, Seguridad y Medio Ambiente</p>	PROCEDIMIENTO 002 PG HSMA	Emisión: 21/10/2016
	“REQUISITOS PARA EMPRESAS CONTRATISTAS“	Vigencia: Nov - 2016
		Actualización: Revisión RV 01 Febrero 2017
		Página 7 de 17

6.3.1.10. Ningún trabajador de Empresa Contratista, salvo por su actividad fehacientemente comprobada, está autorizado a abordar cualesquiera de los vehículos o equipos y sistemas de elevación de cargas que operan en la OPERADORA FERROVIARIA SOCIEDAD DEL ESTADO

6.3.1.11. Es obligación de la Empresa Contratista ofrecer al personal a su cargo que trabaje para la OPERADORA FERROVIARIA SOCIEDAD DEL ESTADO la capacitación sobre Prevención de Riesgos Laborales necesaria para su trabajo seguro, para sí, para con los demás y para con las instalaciones utilizadas.

6.3.1.12. Dentro de esta capacitación se deberán incluir temas generales como: Seguridad básica contra incendios, uso adecuado de los elementos de protección personal, primeros auxilios, etc. y las Normativas Internas de la OPERADORA FERROVIARIA SOCIEDAD DEL ESTADO – inherente a las Normas de Seguridad de la Coordinación de Higiene, Seguridad y Medio Ambiente de la Línea que corresponda.

6.3.1.13. Toda Empresa Contratista proporcionará Número de Teléfono de Emergencia para llamar, en caso que un trabajador suyo se accidentara dentro de la OPERADORA FERROVIARIA SOCIEDAD DEL ESTADO.

A su vez el personal de la contratista accidentado será acompañado principalmente por su Capataz, Supervisor o Responsable de la Empresa a la cual pertenece, para llevar a cabo su traslado y atención del accidentado.

La Empresa Contratista notificará del hecho dentro de las 24 hs de ocurrido el accidente a la Coordinación de HSMA de la OPERADORA FERROVIARIA SOCIEDAD DEL ESTADO de la Línea correspondiente.


Elevará a dicha Coordinación el Informe definitivo de Investigación de Accidente de acuerdo al Método del Arbol de Causas (Circular S.R.T. G.P. y C. N° 001/2004 – Informe de Investigación de Accidente de Trabajo y Enfermedades Profesionales)

6.3.1.14. Todos los trabajadores de Empresas Contratistas deberán utilizar cuidadosamente las instalaciones de la Empresa como así también preservar la higiene dentro de la misma.

6.3.1.15. OBRAS CIVILES (Construcciones, Ampliaciones, Remodelaciones, etc.): En estos casos será imprescindible que el Responsable de Higiene y Seguridad de la Contratista se presente en la oficina de la Coordinación de Higiene, Seguridad y Medio Ambiente de la OPERADORA FERROVIARIA SOCIEDAD DEL ESTADO de la línea que corresponda, e informe sobre las medidas generales de seguridad previstas para el tiempo que dure la obra.


Para el caso de Obras encuadradas en la misma, la Empresa Contratista deberá presentar el correspondiente **Programa de Seguridad APROBADO** acorde con lo establecido y según corresponda: Resolución S.R.T. 35/98; Resolución S.R.T. 51/97; Resolución S.R.T. 319/99.

En cuyo caso el contratista subcontrate tareas, efectuará el cambio de Programa de Seguridad según la Res. S.R.T. que corresponda, presentando la

 Gcia. Recursos Humanos Sub Gcia. Higiene, Seguridad y Medio Ambiente	PROCEDIMIENTO 002 PG HSMA	Emisión: 21/10/2016
	“REQUISITOS PARA EMPRESAS CONTRATISTAS“	Vigencia: Nov - 2016 Actualización: Revisión RV 01 Febrero 2017
		Página 8 de 17

actualización del mismo, aprobado por su ART, ante la Coordinación de Higiene, Seguridad y Medio Ambiente de la OPERADORA FERROVIARIA SOCIEDAD DEL ESTADO de la línea que corresponda.

- 6.3.1.16.** En caso de tratarse de trabajos y/o tareas a ejecutarse no encuadradas dentro del Decreto 911/96 Reglamento de Higiene y Seguridad para la Industria de la Construcción, la Empresa Contratista deberá acreditar fehacientemente un ATS (Análisis de Tarea Segura) y/o PST (Procedimiento Seguro de Trabajo) para cada tarea a realizar confeccionado y firmado por un Profesional de Higiene y Seguridad en el Trabajo Matriculado.
- 6.3.1.17.** Los Trabajadores Autónomos (Monotributistas) o Empresas Conformadas por Cooperativa de Trabajadores Autónomos deberá presentar un Servicio de Seguridad e Higiene, pudiendo ser de carácter interno o externo.
- 6.3.1.18.** Está prohibido por parte de la Empresa Contratista encender fuegos o quemar de elementos varios en los predios de la Empresa OPERADORA FERROVIARIA SOCIEDAD DEL ESTADO.
- 6.3.1.19.** Está prohibido realizar trabajos en caliente o que generen chispas en cercanías de zonas de almacenamiento de combustibles, despacho de combustibles, etc. o en cercanías o próximo a elementos de fácil combustión. Para ello deberá informar al Inspector / Responsable de Obra de la OPERADORA FERROVIARIA SOCIEDAD DEL ESTADO a cargo de la obra para que realice las solicitudes de autorización correspondientes.
- 6.3.1.20.** Está prohibido el ingreso sin autorización a CENTROS DE MEDIA TENSION; SUB ESTACIONES DE ENERGIA; SALA DE TRANSFORMADORES; etc., sin la correspondiente Autorización de la Sub Gerencia de Infraestructura correspondiente a cada línea (Coordinación / Dpto. Energía / Catenaria, según corresponda a la designación por línea).
- 6.3.1.21.** Está prohibido realizar trabajos en techos, cobertizos, puentes peatonales, etc., próximos a Líneas energizadas / Vías energizadas sin la previa Autorización de la Sub Gerencia de Infraestructura correspondiente a cada línea (Coordinación / Dpto. Energía / Catenaria, según corresponda a la designación por línea).
- 6.3.1.22.** La Empresa Contratista deberá mantener limpio y ordenado todos los lugares que utilice, ya sean de trabajo o las de servicios personales.
- 6.3.1.23.** Los pasillos de circulación y vías de evacuación no deben estar obstruidos.
- 6.3.1.24.** Todo lo que sea basura o desperdicio deberá depositarse en los recipientes distribuidos para tal fin.
- 6.3.1.25.** La Empresa Contratista será responsable del orden y limpieza de los sectores de trabajo como así también de los obradores o pañoles.

 <p>Gcia. Recursos Humanos Sub Gcia. Higiene, Seguridad y Medio Ambiente</p>	PROCEDIMIENTO 002 PG HSMA	Emisión: 21/10/2016
	“REQUISITOS PARA EMPRESAS CONTRATISTAS“	Vigencia: Nov - 2016
		Actualización: Revisión RV 01 Febrero 2017
		Página 9 de 17

Los lugares antes mencionados deberán estar libres de todo desecho, basura, escombros, restos de materiales o desperdicios que pudieran generar riesgos de accidentes, incendios y/o entorpecer la libre circulación del sector.

6.3.1.26. Los Residuos Peligrosos y/o Especiales que se generen durante la actividad desarrollada por la Empresa Contratista, deberá gestionar su disposición según Legislación Vigente en la Materia, a cargo del contratista, y acreditará la documentación referente al transporte, tratamiento y disposición final ante la Coordinación de Higiene, Seguridad y Medio Ambiente de la Línea que corresponda.

6.3.1.27. No circularán ni permanecerán debajo de cargas suspendidas.

6.3.1.28. El personal dependiente de las Empresas Contratistas se encontrará comprendido dentro de los alcances de la Resolución C.N.R.T. 404/13 Controles Psicofísicos de Aptitud (Alcoholemia, Narcotest, Atención, etc.) en lo que hace a la realización de exámenes psicofísicos de control aleatorio a realizarse por personal destacado por la OPERADORA FERROVIARIA SOCIEDAD DEL ESTADO.

En caso de presentarse novedades en dichos controles, el personal involucrado deberá ser relevado de inmediato.

6.3.1.29. En todo momento se deberá respetar la Prohibición de Fumar en todos aquellos lugares donde así está señalado.

6.3.1.30. La Empresa Contratista deberá proveer de un Botiquín de Primeros Auxilios conteniendo elementos básicos para las primeras intervenciones.


6.3.1.31. PROTECCION CONTRA INCENDIO: La Empresa Contratista contará con equipos de extinción de fuegos (Portátiles). Los mismos serán como mínimo de 10 Kg. Polvo Químico Triclase (ABC). Estos estarán identificados con el Nombre de la Empresa Contratista, además cumplirán con Normas IRAM y tendrán sus respectivas tarjetas de identificación actualizadas.

La cantidad de extintores dependerá del tipo de trabajo a realizar y a los riesgos de incendio, contando como mínimo con uno por cada frente de obra abierto.

Los extintores se colocarán en lugares visibles y en cercanías de la zona de trabajo, obradores, paños, etc. El personal estará debidamente capacitado para su uso.

7. Auditorías

7.1. Las Coordinaciones de Higiene, Seguridad y Medio Ambiente, por intermedio del personal Prevencionista de cada Línea, realizará de forma planificada o aleatoria visitas / auditorías durante la ejecución de obras y/o prestación de servicios, incluyendo obradores y/o frentes de obra de las Empresas Contratistas, dejando información documentada con los hallazgos al Coordinador de Obra y/o Supervisor de Obra de la OPERADORA FERROVIARIA SOCIEDAD DEL ESTADO de la Línea

 Gcia. Recursos Humanos Sub Gcia. Higiene, Seguridad y Medio Ambiente	PROCEDIMIENTO 002 PG HSMA	Emisión: 21/10/2016
	“REQUISITOS PARA EMPRESAS CONTRATISTAS“	Vigencia: Nov - 2016
		Actualización: Revisión RV 01 Febrero 2017
		Página 10 de 17

que corresponda, con copia al Supervisor de Obra de la Empresa Contratista, según PG HSMA 007 – Registro de Actividades.


- 7.2.** El hecho o la circunstancia que la Coordinación de Higiene y Seguridad de la OPERADORA FERROVIARIA SOCIEDAD DEL ESTADO visite / audite la ejecución de las obras o la prestación de los servicios de la Empresa Contratista y/o eventuales Subcontratistas, no implica ni podrá interpretarse como asunción de parte de OPERADORA FERROVIARIA SOCIEDAD DEL ESTADO responsabilidad alguna sobre el particular.
- 7.3.** Para el caso en que se detectaran desvíos importantes, estos serán informados fehacientemente desde la Coordinación de Higiene, Seguridad y Medio Ambiente a la Coordinación de la OPERADORA FERROVIARIA SOCIEDAD DEL ESTADO, encargada de supervisar a la Contratista como también a Control de Terceros en caso de incumbir en cuanto a responsabilidades legales referentes a Higiene y Seguridad, otorgándose plazos para su adecuación.
- 7.4.** Las visitas / auditorías serán efectuadas con el fin de comprobar no sólo el cumplimiento del marco legal de Higiene y Seguridad, sino también el de las Normas Internas de Seguridad aplicables a cada Línea. La periodicidad de las visitas quedará determinada a criterio de la Coordinación de Higiene, Seguridad y Medio Ambiente, según los riesgos y actividades que desarrolle la Contratista.
- 7.5.** En caso de detectar en los hallazgos desviaciones graves que presenten un riesgo inminente para las personas o las instalaciones, la Coordinación de Higiene, Seguridad y Medio Ambiente suspenderá la obra notificando fehacientemente a la Coordinación de la OPERADORA FERROVIARIA SOCIEDAD DEL ESTADO, encargada de supervisar a la Contratista como también a Control de Terceros en caso de incumbir en cuanto a responsabilidades legales referentes a Higiene y Seguridad, hasta tanto se adecúen las desviaciones mencionadas.

El contratista arbitrará los medios para adoptar las medidas correctivas para la continuidad de la obra o prestación del servicio, una vez realizadas las adecuaciones / mejoras requeridas informará al Coordinador de la Obra quien solicitará una nueva auditoría a la Coordinación de Higiene, Seguridad y Medio Ambiente para verificar que las desviaciones detectadas han sido corregidas, a los efectos de dar continuidad a las tareas.

8. Comunicaciones

- 8.1.** Control de Terceros solicita a la Empresa Contratista la documentación requerida en el presente Procedimiento General referida a Higiene, Seguridad y Medio Ambiente – **Punto 6.1 y ANEXOS I y V.**

Una vez presentada la documentación de la Empresa Contratista a Control de Terceros, ésta Area remitirá a la Coordinación de Higiene, Seguridad y Medio Ambiente de la Línea correspondiente a los efectos de verificar su cumplimiento objetivo.

 Gcia. Recursos Humanos Sub Gcia. Higiene, Seguridad y Medio Ambiente	PROCEDIMIENTO 002 PG HSMA	Emisión: 21/10/2016
	“REQUISITOS PARA EMPRESAS CONTRATISTAS“	Vigencia: Nov - 2016 Actualización: Revisión RV 01 Febrero 2017
		Página 11 de 17

Por la falta de cumplimiento de cualquiera de los puntos requeridos en el presente procedimiento, a solicitud de la Coordinación de Higiene, Seguridad y Medio Ambiente, el Area Control de Terceros notificará a la Empresa Contratista sobre los desvíos observados en la documentación para su adecuación.


Una vez cumplido con todos los requerimientos solicitados en este Procedimiento, Control de Terceros remitirá la documentación adecuada a la Coordinación de Higiene, Seguridad y Medio Ambiente a los efectos de verificar los desvíos observados.

Si cumple con dicha documentación, la Coordinación de Higiene, Seguridad y Medio Ambiente de la Línea correspondiente notificará fehacientemente a Control de Terceros que la Empresa Contratista cumple con los requisitos informando además a la Coordinación de Obra de la Línea asignada.

Control de Terceros al autorizar el inicio de las tareas, solicitará una reunión junto a la Coordinación de Obra, la Coordinación de Higiene, Seguridad y Medio Ambiente de la Línea Correspondiente y el Contratista (Por la Empresa Contratista concurrirá: Director y/o Jefe de Obra; Supervisor de Obra; Responsable de Higiene y Seguridad), donde se entregarán formalmente las Normas Internas, Capacitación del referente de Higiene y Seguridad de la Contratista y el Responsable de la Empresa Contratista, firmando los **Registros del Anexo III y IV**. De esta forma se deja constancia fehaciente de la reunión y los temas abarcados.

- 8.2.** Los Prevencionistas de la Coordinación de Higiene, Seguridad y Medio Ambiente de la Línea correspondiente, durante las visitas / auditorías procederán a relevar los hallazgos según punto 7, en compañía y/o comunicación con el Coordinador de Obra, asegurándose de que el mismo esté al tanto de las observaciones realizadas.

Los desvíos observados en estos hallazgos serán comunicados también a la Empresa Contratista a través de constancia escrita y firmada por el Prevencionista, comunicando a Control de Terceros en caso de desvíos graves.

 <p>Gcia. Recursos Humanos Sub Gcia. Higiene, Seguridad y Medio Ambiente</p>	<p>PROCEDIMIENTO 002 PG HSMA</p>	<p>Emisión: 21/10/2016</p>
	<p>“REQUISITOS PARA EMPRESAS CONTRATISTAS“</p>	<p>Vigencia: Nov - 2016</p> <p>Actualización: Revisión RV 01 Febrero 2017</p> <p>Página 12 de 17</p>

ANEXO I


– RESUMEN DOCUMENTACION OBLIGATORIA HSMA – REQUISITOS LEGALES SEGÚN 6.1 Y 6.2

1. EMPRESAS CONTRATISTAS CON PERSONAL EN RELACION DE DEPENDENCIA


- 1.1. COPIA DEL PROGRAMA DE SEGURIDAD COMPLETO APROBADO POR LA ART
- 1.2. AVISO DE INICIO DE OBRA - DECLARACION DE INICIO DE OBRA ANTE LA ART
- 1.3. CONSTANCIA DE CAPACITACION
- 1.4. CONSTANCIA DE ENTREGA DE ROPA DE TRABAJO, ELEMENTOS Y EQUIPOS DE PROTECCION PERSONAL
- 1.5. CERTIFICADO DE CORRECTA INSTALACION Y/O FUNCIONAMIENTO - CONSTANCIA DE VALIDEZ DEL CERTIFICADO (Según 6.1.1.6)
- 1.6. CERTIFICADOS DE VERIFICACION TECNICA - CONSTANCIA DE VALIDEZ DEL CERTIFICADO (Según 6.1.1.7)
- 1.7. CERTIFICADOS DE APTITUD (Según 6.1.1.8)
- 1.8. CAPACITACION ESPECIAL ACTUALIZADA (Según 6.1.1.9)


2. TRABAJADORES AUTONOMOS (MONOTRIBUTISTAS) O EMPRESAS CONFORMADAS POR COOPERATIVA DE TRABAJADORES AUTONOMOS.

- 2.1. Toda empresa Contratista deberá presentar con carácter obligatorio la siguiente documentación, teniendo en cuenta que la falta, falsedad o no completar en su totalidad la misma, generará la imposibilidad de iniciar o de continuar desarrollando las tareas.
- 2.2. Observaciones: Si el Trabajador Autónomo posee personal no autónomo se considera que posee personal en relación de dependencia y debe constituir un contrato con una ART.
- 2.3. REQUISITOS A PRESENTAR POR CADA TRABAJADOR AUTONOMO
- 2.4. POLIZA DE SEGURO POR ACCIDENTES PERSONALES donde conste (documentación a presentarse en la Gcia. de Contratos):

 Gcia. Recursos Humanos Sub Gcia. Higiene, Seguridad y Medio Ambiente	PROCEDIMIENTO 002 PG HSMA	Emisión: 21/10/2016
	“REQUISITOS PARA EMPRESAS CONTRATISTAS”	Vigencia: Nov - 2016 Actualización: Revisión RV 01 Febrero 2017
		Página 13 de 17

ANEXO II – Diagrama de flujo de Comunicaciones e Información

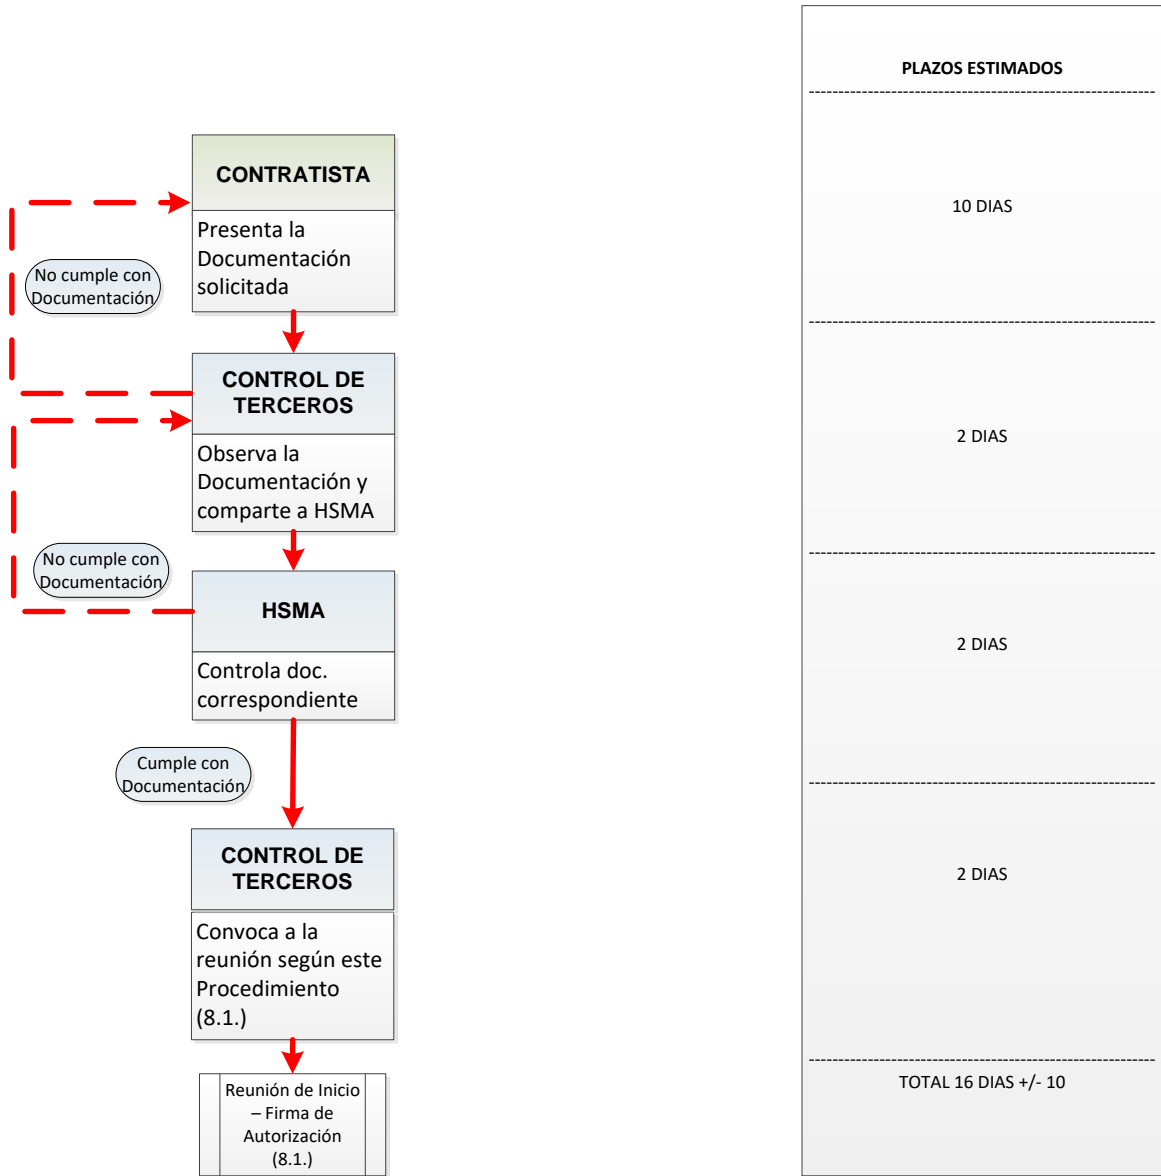

 Gcia. Recursos Humanos Sub Gcia. Higiene, Seguridad y Medio Ambiente	PROCEDIMIENTO 002 PG HSMA	Emisión: 21/10/2016
	“REQUISITOS PARA EMPRESAS CONTRATISTAS“	Vigencia: Nov - 2016 Actualización: Revisión RV 01 Febrero 2017
		Página 14 de 17

ANEXO III – Constancia de entrega de Normas Internas de Seguridad



CONSTANCIA DE ENTREGA

En la Ciudad de Autónoma de Buenos Aires, a los días del mes de de 2017,, en su carácter de de la empresa: CUIT....., recibe de TRENES ARGENTINOS OPERACIONES las normas de seguridad para la prevención de accidentes, las cuales necesariamente fueron dispuestas por TRENES ARGENTINOS OPERACIONES. Las mencionadas normas de seguridad establecen la forma en que deben desarrollarse los trabajos para resguardar la integridad de los trabajadores que cumplan sus labores en las zonas de vías.


En este acto se hace entrega de las normas que a continuación se detallan:

- **PROCEDIMIENTO GENERAL SGHSMAN° 002: REQUISITOS PARA CONTRATISTAS**
- **NORMA DE SEGURIDAD N° (Según corresponda por Coordinación HSMA):**
- **NORMA DE SEGURIDAD N° (Según corresponda por Coordinación HSMA):**
- **NORMA DE SEGURIDAD N° (Según corresponda por Coordinación HSMA):**

Asimismo, la empresa: manifiesta conocer el contenido de estas normas y asume la responsabilidad de hacerlas conocer a todos los trabajadores que vayan a cumplir esas labores, manteniendo indemne a TRENES ARGENTINOS OPERACIONES por cualquier hecho o situación en la cual pueda verse obligada a responder por daños y perjuicios y/o por cualquier otra circunstancia derivada de los trabajos que desarrollen en zona de vías.]

.....
Firma y Aclaración del Responsable de la Contratista

.....
Firma y aclaración del Responsable de HyS

 <p>Gcia. Recursos Humanos Sub Gcia. Higiene, Seguridad y Medio Ambiente</p>	<p>PROCEDIMIENTO 002 PG HSMA</p>	<p>Emisión: 21/10/2016</p>
	<p>“REQUISITOS PARA EMPRESAS CONTRATISTAS“</p>	<p>Vigencia: Nov - 2016</p> <p>Actualización: Revisión RV 01 Febrero 2017</p> <p>Página 16 de 17</p>


ANEXO V – Declaración Jurada (DDJJ)

En todos aquellos casos que el Contratista Principal subcontrate con otras empresas la realización de determinadas tareas deberá presentar una nota con carácter de Declaración Jurada en donde manifieste que ha verificado el efectivo cumplimiento por parte de los terceros Subcontratistas del presente Procedimiento, y que éstos han presentado la documentación requerida.

La falta de cumplimiento del presente o la falsedad de la información consignada con carácter de DDJJ dará derecho a SOFSE a tomar las medidas legales que estime pertinente de acuerdo con la magnitud del incumplimiento.

EMPRESAS SUBCONTRATISTAS CON PERSONAL EN RELACION DE DEPENDENCIA

- a. COPIA DEL PROGRAMA DE SEGURIDAD COMPLETO APROBADO POR LA ART
- b. AVISO DE INICIO DE OBRA - DECLARACION DE INICIO DE OBRA ANTE LA ART
- c. CONSTANCIA DE CAPACITACION
- d. CONSTANCIA DE ENTREGA DE ROPA DE TRABAJO, ELEMENTOS Y EQUIPOS DE PROTECCION PERSONAL
- e. CERTIFICADO DE CORRECTA INSTALACION Y/O FUNCIONAMIENTO - CONSTANCIA DE VALIDEZ DEL CERTIFICADO (Según 6.1.1.6)
- f. CERTIFICADOS DE VERIFICACION TECNICA - CONSTANCIA DE VALIDEZ DEL CERTIFICADO (Según 6.1.1.7)
- g. CERTIFICADOS DE APTITUD (Según 6.1.1.8)
- h. CAPACITACION ESPECIAL ACTUALIZADA (Según 6.1.1.9)

 Gcia. Recursos Humanos Sub Gcia. Higiene, Seguridad y Medio Ambiente	PROCEDIMIENTO 002 PG HSMA	Emisión: 21/10/2016
	“REQUISITOS PARA EMPRESAS CONTRATISTAS“	Vigencia: Nov - 2016 Actualización: Revisión RV 01 Febrero 2017
		Página 17 de 17

Modelo de Declaración Jurada (DDJJ)

Ciudad Autónoma de Buenos Aires, de..... 20.....

Señores:

OPERADORA FERROVIARIA SOCIEDAD DEL ESTADO (SOFSE)

Dirección:

REF:


.....
.....
.....

Por la presente, CUIT..... declaro BAJO JURAMENTO que la Empresa SubcontratistaCUITque ejecutará tareas o prestará servicios, presentó toda la documentación solicitada de acuerdo al PGHSMA 02/16 la cual fue verificada y controlada conforme a lo solicitado en dicho procedimiento y en un todo de acuerdo a la legislación vigente.

FIRMA:.....

ACLARACIÓN:.....

SELLO O CARGO EN LA EMPRESA:.....

 <p>Gcia. Recursos Humanos Sub Gcia. Higiene, Seguridad y Medio Ambiente</p>	NORMA DE SEGURIDAD LS Nº 16	Emisión: 01/2016
		Vigencia: Enero 2016
	“TRANSITO PEATONAL, INSPECCION Y TRABAJOS A REALIZAR EN ZONA DE VIAS”	Actualización: Revisión RV 00
		Página 1 de 7

Alcance:

Transporte (Bases Operativas): Incluye al personal Operativo y de Supervisión realizando tareas requeridas por su función específica (señaleros, operadores de estación, guardabarreras, guardas, conductores), o durante la intervención en accidentes e incidentes (coordinadores operativos).

Infraestructura: Incluye al personal de las áreas de *Vías, Obras Civiles, Señalamiento, Comunicaciones, Limpieza, Alimentación Eléctrica y Prepago* que realiza las tareas de inspección y trabajos en zona de vías y el tránsito peatonal en zona de vías que requiera la realización de dichas tareas.

Material rodante: incluye a todo el personal de la especialidad que desarrolla tareas dentro de los establecimientos y todo aquel operario interviniente en la línea.


Servicio de Seguridad: incluye al personal que para cumplir su función debe caminar en zona de vías o ejecutar acciones sobre ella, como ser patrullajes, intervención en accidentes y acompañamiento durante evacuaciones de trenes.

Contratistas y terceros con intervención en zona de vías y vías.

Consideraciones generales:

La presente norma es de carácter general y establece los lineamientos básicos que debe observar el personal de OPERADORA FERROVIARIA SE, de empresas contratistas, y de terceros cuando se encuentran transitando en zonas de vías, ya sea para la ejecución de la tarea propiamente dicha o para ingresar o salir del área de trabajo, destinados a preservar la seguridad de las personas.

Sin perjuicio de lo aquí establecido, se debe dar cumplimiento a todos los permisos previstos en el Reglamento Interno Técnico Operativo.

 <p>Gcia. Recursos Humanos Sub Gcia. Higiene, Seguridad y Medio Ambiente</p>	NORMA DE SEGURIDAD LS Nº 16	Emisión: 01/2016
		Vigencia: Enero 2016
	“TRANSITO PEATONAL, INSPECCION Y TRABAJOS A REALIZAR EN ZONA DE VIAS”	Actualización: Revisión RV 00
		Página 2 de 7

Esta Norma no restringe el dictado de otras normas, procedimientos seguros de trabajo y análisis seguro de trabajo (AST) de mayor especificidad para las respectivas tareas, las cuales complementarán el presente documento y bajo ninguna circunstancia lo dejarán sin efecto, ya sea en todo o en parte.


¡Error! Marcador no definido.

Comprende :

1. Recomendaciones generales.
2. Precauciones en zona de 3º riel.
3. Señalamiento personal, elementos de protección personal, y protección del lugar de trabajo.

1. Recomendaciones generales:


- 1.1. La circulación se hará siempre que sea posible en sentido opuesto a la del tren y en los casos que no fuese posible se verificará constantemente su acercamiento, estando permanentemente alerta.
- 1.2. Cuando existan senderos se utilizarán de modo preferencial, si no los hubiera se caminará sobre los durmientes y si no fuera posible sobre el balasto prestando atención a los desniveles e irregularidades.
- 1.3. Esta prohibido circular sobre los rieles y canales de señales.

 <p>Gcia. Recursos Humanos Sub Gcia. Higiene, Seguridad y Medio Ambiente</p>	<p>NORMA DE SEGURIDAD LS Nº 16</p>	<p>Emisión: 01/2016</p>
		<p>Vigencia: Enero 2016</p>
	<p>“TRANSITO PEATONAL, INSPECCION Y TRABAJOS A REALIZAR EN ZONA DE VIAS”</p>	<p>Actualización: Revisión RV 00</p>
		<p>Página 3 de 7</p>

- 1.4. Mientras circula no llevará puesta protección auditiva ni tapadas las orejas con abrigo. Está prohibido el uso de auriculares de cualquier tipo.
- 1.5. No esta permitido correr ni saltar a las vías desde plataformas o formaciones.
- 1.6. Cuando se aproxima un tren, quienquiera que sea que se encuentre dentro de las medidas del gálibo de tren rodante, deberá colocarse por fuera de la zona de vías. Antes de ingresar a puentes o túneles se debe verificar que no haya formaciones aproximándose a los mismos.
- 1.7. No retirar con la mano objetos que se encuentren entre rieles y agujas de cambios comandados a distancia, sin previamente haber coordinado el trabajo con el señalero que pudiere operar el cambio.
- 1.8. Para ingresar a zona de vías el personal deberá utilizar los elementos de protección personal y de señalización descriptos en el punto 3.

2. Precauciones en zonas de 3º riel.

- 2.1. Prevenir los riesgos de contactos accidentales. La tensión presente es de 800 V. corriente continua, por lo que se debe prestar atención a contactos por herramientas, materiales, equipos, partes desnudas del cuerpo (piernas y brazos).
- 2.2. Circular del lado opuesto al 3º riel prestando atención en cruces y zonas de cambio. Si hubiera vías sin electrificar, circular preferentemente por ellas.

 <p>Gcia. Recursos Humanos Sub Gcia. Higiene, Seguridad y Medio Ambiente</p>	NORMA DE SEGURIDAD LS Nº 16	Emisión: 01/2016
		Vigencia: Enero 2016
	“TRANSITO PEATONAL, INSPECCION Y TRABAJOS A REALIZAR EN ZONA DE VIAS”	Actualización: Revisión RV 00
		Página 4 de 7

- 2.3. No caminar por arriba del cobertor del 3º riel, ni apoyarse, ni sentarse sobre él.
- 2.4. Para operar sobre el mismo usar siempre herramientas aisladas y guantes dieléctricos en buenas condiciones.
- 2.5. Si es necesario ejecutar alguna tarea en su proximidad colocar la manta protectora.
- 2.6. Evitar el contacto con cualquier objeto metálico o conductor ajeno a la tarea (latas, alambres, cables, etc.) que se encuentre en las proximidades del 3º riel. De ser necesario retirarlo. Tener en cuenta no solo el riesgo de electrocución, sino también el arco eléctrico producto de él.

3. Señalamiento personal, elementos de protección personal y protección del lugar de trabajo

3.1. Señalamiento personal.

3.1.1 Diurno: Bandolera o chaleco reflectivo.


3.1.2 Nocturno: Agregar baliza personal destellante.

3.2. Elementos de protección personal

3.2.1. Casco, botines de seguridad, y los elementos necesarios para realizar las distintas tareas, según grilla de asignación de EPP.

3.3. Protección del lugar de trabajo

3.3.1. En horarios nocturnos o sin luz natural se deberá colocar una baliza destellante con luz amarilla a la izquierda de la vía en el sentido de circulación de los trenes, y a 200 metros del lugar de trabajo de forma


 <p>Gcia. Recursos Humanos Sub Gcia. Higiene, Seguridad y Medio Ambiente</p>	<p>NORMA DE SEGURIDAD LS Nº 16</p>	<p>Emisión: 01/2016</p>
		<p>Vigencia: Enero 2016</p>
	<p>“TRANSITO PEATONAL, INSPECCION Y TRABAJOS A REALIZAR EN ZONA DE VIAS“</p>	<p>Actualización: Revisión RV 00</p>
		<p>Página 5 de 7</p>

tal que pueda ser observada por los conductores de trenes que se aproximen al mismo. La baliza destellando tendrá el mismo significado que el tablero de precaución amarillo y negro. En el caso de tareas en donde se encuentren trabajando una pareja, una terna y/o un solo agente, se deberá cumplir con lo descrito en el punto 3.3.6 de esta norma.

3.3.2. En horarios diurnos o con luz natural se deberá proteger el lugar de trabajo según el RITO, colocando tableros de precaución, tableros de reducción de velocidad y/u otros elementos acordes a las tareas que se lleven a cabo, a los permisos solicitados o a emergencias que puedan surgir. En el caso de tareas en donde se encuentren trabajando una pareja, una terna y/o un solo agente, se deberá cumplir con lo descrito en el punto 3.3.6 de esta norma.

3.3.3. En casos especiales donde el jefe del área considerase necesario, se designará una persona para que cumpla el rol de pitero o banderillero, el cual no cumplirá otra función que la de dar aviso al resto del personal sobre la aproximación de trenes.


3.3.4. El personal que ingrese a zona de vías, sin importar la cantidad en que lo haga, requerirá de Control Trenes la autorización para transitar y trabajar en la zona, la cual deberá especificarse mediante la identificación del sitio exacto y los límites del área a proteger. Control Trenes otorgará dicha autorización salvo que lo impidan razones

 <p>Gcia. Recursos Humanos Sub Gcia. Higiene, Seguridad y Medio Ambiente</p>	<p>NORMA DE SEGURIDAD LS Nº 16</p>	<p>Emisión: 01/2016</p>
		<p>Vigencia: Enero 2016</p>
	<p>“TRANSITO PEATONAL, INSPECCION Y TRABAJOS A REALIZAR EN ZONA DE VIAS”</p>	<p>Actualización: Revisión RV 00</p>
		<p>Página 6 de 7</p>



reglamentarias o de emergencia operativa. Control Trenes informará al personal de conducción la presencia en el sector del personal mencionado, según el art. 459 del RITO.

3.3.5. Se requerirá de Control Trenes autorización para transitar y trabajar en la zona, la cual deberá especificarse mediante la identificación del sitio exacto y los límites del área a proteger toda vez que personal de OPERADORA FERROVIARIA SE, Contratistas o Terceros necesiten transitar o trabajar en zona de vías, conjuntamente con el requerimiento de protección adicional que necesitaren, antes de las 16 horas del día anterior, para que se tomen los recaudos pertinentes y se cursen los avisos que correspondan. Control Trenes otorgará dicha autorización salvo que lo impidan razones reglamentarias o de emergencia operativa y previa autorización del sector de la Empresa relacionado con dicho personal.

3.3.6. Cuando las tareas en zona de vías, sean llevadas a cabo por parejas y/o ternas, el encargado de verificar la protección de la zona de trabajo, el uso de EPP y de señalamiento personal será el agente (de Infraestructura, material rodante, trafico, contratistas y terceros) de mayor categoría del grupo de trabajo. En caso de ser una sola persona, ésta deberá velar por su propia seguridad con atención a la circulación de los trenes y a la energía, de acuerdo con los riesgos propios del oficio.

 Gcia. Recursos Humanos Sub Gcia. Higiene, Seguridad y Medio Ambiente	NORMA DE SEGURIDAD LS Nº 16	Emisión: 01/2016
		Vigencia: Enero 2016
	“TRANSITO PEATONAL, INSPECCION Y TRABAJOS A REALIZAR EN ZONA DE VIAS“	Actualización: Revisión RV 00
		Página 7 de 7

A partir del 01/04/04 todos los servicios de Infraestructura, contratistas y terceros deberán notificar el plan de trabajo programado al PCT antes de la 16 horas del día anterior. Sólo quedan excluidas de este plazo de antelación, aquellas tareas eventuales que pudiesen surgir, las cuales no obstante deberán preacordarse con el PCT.

 TRENES ARGENTINOS OPERACIONES  Ministerio de Transporte Presidencia de la Nación	GERENCIA DE VÍA Y OBRAS	
	Adecuación de Apeaderos Ramales Diésel – Línea Sarmiento	Revisión 00
		SA-VO-ET-68
		Fecha: 02/2020

OBRA:


ADECUACIÓN DE APEADEROS RAMALES DIÉSEL

LÍNEA:


Sarmiento

ANEXO VI

**Especificaciones Técnicas Generales
para obras civiles**

	SUBGERENCIA DE VIA Y OBRAS	
	OBRA: ESPECIFICACIONES TECNICAS GENERALES OBRAS CIVILES	<i>ETG 001</i>
		<i>Revisión 03</i>
		<i>Fecha: 05/2016</i>
		<i>Página 1 de 147</i>

ESPECIFICACIONES TÉCNICAS GENERALES OBRAS CIVILES

	SUBGERENCIA DE VIA Y OBRAS	
	OBRA: ESPECIFICACIONES TECNICAS GENERALES OBRAS CIVILES	<i>ETG 001</i>
		<i>Revisión 03</i>
		<i>Fecha: 05/2016</i>
		<i>Página 2 de 147</i>

INDICE DE CONTENIDOS

ESPECIFICACIONES TÉCNICAS GENERALES OBRAS CIVILES

1 CONDICIONES GENERALES

1.1 Servicios Provisorios


- 1.1.1 General
 - Energía Eléctrica
 - Agua de Construcción
- 1.1.2 Desagües temporarios
 - Equipos y Herramientas
- 1.1.3 Seguridad de obra

1.2 Construcciones Provisorias

- 1.2.1 General
 - Exigencias del obrador
 - Locales para acopio y depósito de materiales
 - Locales para depósito de inflamables
- 1.2.2 Ejecución
 - Cerco perimetral y vallados internos
 - Protecciones y andamios

1.3 Replanteo de las Obras

- 1.3.1 General
 - Información
- 1.3.2 Productos
 - Instrumental
- 1.3.3 Ejecución
 - Alcance y coordinación
 - Replanteo

	SUBGERENCIA DE VIA Y OBRAS	
	OBRA: ESPECIFICACIONES TECNICAS GENERALES OBRAS CIVILES	<i>ETG 001</i>
		<i>Revisión 03</i>
		<i>Fecha: 05/2016</i>
		<i>Página 3 de 147</i>

1.4 Limpieza

1.4.1 Ejecución

Limpieza Diaria

Limpieza Final

1.4.2 General

Alcance

1.5 Condiciones Especiales

2. OBRAS EN EL EMPLAZAMIENTO

2.1 Demoliciones

2.1.1 General

Información a suministrar

Alcance

Normas, Reglamentos e Instrucciones a cumplir

2.1.2 Productos

Materiales

2.1.3 Ejecución

Desarrollo de los trabajos

Instalaciones existentes

2.2 Movimiento de suelos

2.2.1 General

Alcance


Ítems Relacionados

2.2.2 Productos

Materiales de relleno

2.2.3 Ejecución

Niveles

	SUBGERENCIA DE VIA Y OBRAS	
	OBRA: ESPECIFICACIONES TECNICAS GENERALES OBRAS CIVILES	<i>ETG 001</i>
		<i>Revisión 03</i>
		<i>Fecha: 05/2016</i>
		<i>Página 4 de 147</i>

Condiciones de las excavaciones
Equipos

3. HORMIGON

3.1 Estructuras de Hormigón colado en obra

3.1.1 General

Alcance

Secciones relacionadas

Normas de referencia

Condiciones del proyecto

Entrega, almacenamiento y manipulación

Requisitos ambientales

3.1.2 Productos

Materiales

3.1.3 Ejecución

Colocación y construcción

Requerimientos especiales

Ensayos

3.2 Contrapisos y carpetas

3.2.1 General

Secciones relacionadas

Normas de referencia

Entrega, almacenamiento y manipulación

3.2.2 Productos


Materiales

3.2.3 Ejecución

Construcción de contrapisos y carpetas

Construcción de contrapisos sobre losas

Construcción de carpetas

	SUBGERENCIA DE VIA Y OBRAS	
	OBRA: ESPECIFICACIONES TECNICAS GENERALES OBRAS CIVILES	<i>ETG 001</i>
		<i>Revisión 03</i>
		<i>Fecha: 05/2016</i>
		<i>Página 5 de 147</i>

4. MAMPOSTERIA

4.1 Tabiques de mampostería

4.1.1 General

Secciones relacionadas

Normas de referencia

Presentaciones

Entrega, almacenamiento y manipulación

4.1.2 Productos

Materiales

4.1.3 Ejecución

Colocación y construcción

4.2 Tabiques de placa de roca de yeso

4.2.1 General

Alcance

Secciones relacionadas

Normas de referencia

Presentaciones

Entrega, almacenamiento y manipulación

4.2.2 Productos

Materiales

4.2.3 Ejecución

Colocación y construcción

Colocación de marcos y refuerzos


Instalaciones

Terminaciones

5. METALES

5.1 Barandas y pasamanos

5.1.1 General

	SUBGERENCIA DE VIA Y OBRAS	
	OBRA: ESPECIFICACIONES TECNICAS GENERALES OBRAS CIVILES	<i>ETG 001</i>
		<i>Revisión 03</i>
		<i>Fecha: 05/2016</i>
		<i>Página 6 de 147</i>

Alcance
 Secciones relacionadas
 Descripción del sistema
 Presentaciones
 Entrega, almacenamiento y manipulación
 5.1.2 Productos
 Materiales
 5.1.3 Ejecución
 Construcción en el taller
 Inspección
 Colocación de las barandas y pasamanos


6. PROTECCIONES TERMICAS E HIDROFUGAS

6.1 Aislaciones para la humedad

6.1.1 General
 Alcance
 Secciones relacionadas
 Presentaciones
 Entrega, almacenamiento y manipulación
 6.1.2 Productos
 Cemento
 Arenas
 Film de polietileno
 Tratamiento para tabiques y losas de hormigón
 6.1.3 Ejecución
 Condiciones generales de ejecución
 Aislación hidrófuga horizontal y vertical
 Aislación hidrófuga de conductos para instalaciones

7. CARPINTERIA, PUERTAS Y VENTANAS

7.1 Carpintería

	SUBGERENCIA DE VIA Y OBRAS	
	OBRA: ESPECIFICACIONES TECNICAS GENERALES OBRAS CIVILES	<i>ETG 001</i>
		<i>Revisión 03</i>
		<i>Fecha: 05/2016</i>
		<i>Página 7 de 147</i>

7.1.1 General

Alcance

Secciones relacionadas

Normas de referencia

Descripción del proyecto

Presentaciones

Entrega, almacenamiento y manipulación

7.1.2 Productos

Materiales

7.1.3 Ejecución

Construcción en taller

Colocación en obra

Inspecciones

7.2 Puertas y ventanas

7.2.1 General

Alcance

Secciones relacionadas

Normas de referencia

Descripción del proyecto

Presentaciones

Entrega, almacenamiento y manipulación

7.2.2 Productos

7.2.2.1 Obras Nuevas

Puerta de acceso


Puerta placas interiores

Puerta para baño de discapacitados

Puerta para baño

Ventanas

Portones de acceso

	SUBGERENCIA DE VIA Y OBRAS	
	OBRA: ESPECIFICACIONES TECNICAS GENERALES OBRAS CIVILES	<i>ETG 001</i>
		<i>Revisión 03</i>
		<i>Fecha: 05/2016</i>
		<i>Página 8 de 147</i>

8. TERMINACIONES

8.1 Revestimientos

8.1.1 General

Alcance

Secciones relacionadas

Normas de referencia

Coordinación con las instalaciones

Presentaciones

Entrega y almacenamiento

8.1.2 Materiales

Mosaicos, cerámicos, porcellanatos, mármoles y baldosas

Pastina y otros materiales

8.1.3 Ejecución

Preparación

Colocación de revestimientos de mosaicos

Colocación de pastinas

Limpieza y protección

8.2 Pisos y Zócalos

8.2.1 General

Alcance

Secciones relacionadas

Normas de referencia

Presentaciones

Entrega y almacenamiento

8.2.2 Productos


8.2.2.1. Pisos comerciales

Mortero de fijación

Pastina y otros materiales

8.2.2.2. Cemento alisado

8.2.2.3. Pisos de goma

	SUBGERENCIA DE VIA Y OBRAS	
	OBRA: ESPECIFICACIONES TECNICAS GENERALES OBRAS CIVILES	<i>ETG 001</i>
		<i>Revisión 03</i>
		<i>Fecha: 05/2016</i>
		<i>Página 9 de 147</i>


8.2.3 Ejecución
 Preparación y colocación
 Colocación de pastinas
 Limpieza y protección

8.3 Cielorrasos de placas de roca de yeso

8.3.1 General
 Alcance
 Secciones relacionadas
 Normas de referencia
 Presentaciones
 Entrega, almacenamiento y manipulación
 8.3.2 Productos
 Materiales
 8.3.3 Ejecución
 Colocación y construcción
 Colocación de marcos y refuerzos
 Instalaciones
 Terminaciones

8.4 Revoques

8.4.1 General
 Alcance
 Secciones relacionadas
 Normas de referencia
 Presentaciones
 Entrega, almacenamiento y manipulación
 8.4.2 Productos
 Materiales
 8.4.3 Ejecución
 Preparación y construcción

	SUBGERENCIA DE VIA Y OBRAS	
	OBRA: ESPECIFICACIONES TECNICAS GENERALES OBRAS CIVILES	<i>ETG 001</i>
		<i>Revisión 03</i>
		<i>Fecha: 05/2016</i>
		<i>Página 10 de 147</i>

Grueso bajo revestimiento de mosaicos
 Repaso de revoques existentes

8.5 Pinturas

8.5.1 General

Alcance

Secciones relacionadas

Normas de referencia

Presentaciones

Entrega, almacenamiento y manipulación

8.5.2 Productos

Materiales

8.5.3 Ejecución

Generalidades

Secado de las superficies pintadas

Látex acrílico en cielorrasos

Esmalte sintético

Esmalte epoxi sobre barandas y metales

Esmalte epoxi sobre metales existentes

9. INSTALACION ELECTRICA E ILUMINACION

9.1 Instalación eléctrica, iluminación normal y de emergencia

9.1.1 General

Alcance

Alimentación de energía eléctrica a la obra

Secciones relacionadas


Normas de referencia

9.1.2 Productos

Tablero Principal

Tablero Seccional

Cañerías, cajas y accesorios

	SUBGERENCIA DE VIA Y OBRAS	
	OBRA: ESPECIFICACIONES TECNICAS GENERALES OBRAS CIVILES	<i>ETG 001</i>
		<i>Revisión 03</i>
		<i>Fecha: 05/2016</i>
		<i>Página 11 de 147</i>

Conductores aislados y cables
 Bandejas porta cables y soportes
 Iluminación exterior
 Iluminación interior
 9.1.3 Ejecución
 Canalizaciones
 Instalación de conductores aislados y cables de interior
 Puestas a tierra
 Iluminación


9.2 Iluminación de emergencia

9.2.1 General
 Alcance
 Secciones relacionadas
 Normas de referencia
 9.2.2 Productos
 Instalación eléctrica
 9.2.3 Ejecución
 General

10. INSTALACION SANITARIA

10.1 Instalación cloacal, pluvial y distribución de agua

10.1.1 General
 Alcance
 Secciones relacionadas
 Normas de referencia
 10.1.2 Productos
 Cañerías
 Artefactos
 Grifería
 Depósitos

	SUBGERENCIA DE VIA Y OBRAS	
	OBRA: ESPECIFICACIONES TECNICAS GENERALES OBRAS CIVILES	<i>ETG 001</i>
		<i>Revisión 03</i>
		<i>Fecha: 05/2016</i>
		<i>Página 12 de 147</i>

Accesorios
 Baño para discapacitados
 10.1.3 Ejecución
 Colocación de cañerías
 Protección de cañerías
 Fijación de cañerías
 Uniones de cañerías
 Inspecciones y pruebas
 Colocación de artefactos

11. VIDRIOS Y POLICARBONATOS

11.1. Vidrios

11.2. Policarbonatos

12. PLANILLA DE MEZCLAS

13. REPAVIMENTACION DE ANDENES Y PASILLOS PEATONALES


13.1. Materiales bituminosos

13.2. Materiales

13.3. Equipos

13.4. Método constructivo

- 13.4.1. Acondicionamiento de la base a imprimir
- 13.4.2. Barrido y soplado
- 13.4.3. Aplicación de material bituminoso imprimador
- 13.4.4. Clausura y librado al público
- 13.4.5. Desvío del tránsito de público
 - 13.4.5.1. Ejecución de la imprimación por partes
 - 13.4.5.2. Provisión de mezcla bituminosa

	SUBGERENCIA DE VIA Y OBRAS	
	OBRA: ESPECIFICACIONES TECNICAS GENERALES OBRAS CIVILES	<i>ETG 001</i>
		<i>Revisión 03</i>
		<i>Fecha: 05/2016</i>
		<i>Página 13 de 147</i>

- 13.4.6. Conservación
- 13.4.7. Ejecución de la base negra
 - 13.4.7.1. Especificaciones generales


13.5. Ejecución de pavimento asfáltico

- 13.5.1. Especificaciones generales
- 13.5.2. Reparación de baches poco profundos
- 13.5.3. Reparación de baches o depresiones profundas
- 13.5.4. Cómputo y certificación

14. CONSTRUCCION DE CERRAMIENTOS DENTRO DEL AREA OPERATIVA

- 14.1. General
- 14.2. Alcance de los trabajos
 - Alcance general de las tareas a realizar
 - Normas y especificaciones a referencia
- 14.3 Cerco HN Cerco Olímpico con Losetas de HºAº
 - Descripción
 - Retiro de restos del alambrado existente.
 - Excavación de fundaciones
 - Colocación de postes de hormigón
 - Alambre galvanizado liso
 - Alambre de púas.
 - Postes.
 - Placas de Hormigón premoldeado.
 - Hormigón para fundación de postes
 - Torniquetes al aire
 - Encuentro entre el nuevo cerco y muros existentes.

14.4 CERCO ENTREVÍAS

	SUBGERENCIA DE VIA Y OBRAS	
	OBRA: ESPECIFICACIONES TECNICAS GENERALES OBRAS CIVILES	<i>ETG 001</i>
		<i>Revisión 03</i>
		<i>Fecha: 05/2016</i>
		<i>Página 14 de 147</i>

Características

14.5. CERCO NEW JERSEY

Características

Retiro de restos del alambrado existente.

Encuentro entre el nuevo cerco y muros existentes.

Pruebas y ensayos

14.6. CERCO DE ALAMBRADO OLIMPICO

Características

Retiro de restos del cerramiento existente.

Excavación de fundaciones

Colocación de postes de hormigón

Materiales


Postes de Hormigón Armado

Accesorios:


Hormigón para fundación de postes

15. CRUCE DE INSTALACIONES BAJO VIA

ANEXO 1. Medidas de seguridad adicionales

	SUBGERENCIA DE VIA Y OBRAS	
	OBRA: ESPECIFICACIONES TECNICAS GENERALES OBRAS CIVILES	<i>ETG 001</i>
		<i>Revisión 03</i>
		<i>Fecha: 05/2016</i>
<i>Página 15 de 147</i>		

ESPECIFICACIONES TÉCNICAS GENERALES

	SUBGERENCIA DE VIA Y OBRAS	
	OBRA: ESPECIFICACIONES TECNICAS GENERALES OBRAS CIVILES	<i>ETG 001</i>
		<i>Revisión 03</i>
		<i>Fecha: 05/2016</i>
		<i>Página 16 de 147</i>

ESPECIFICACIONES TECNICAS GENERALES

1. CONDICIONES GENERALES

1.1 SERVICIOS PROVISORIOS

1.1.1. GENERAL

Energía eléctrica

A- La energía eléctrica para uso de obra y el valor de su consumo será por cuenta y cargo de LA CONTRATISTA la que tramitara su conexión e instalará medidores para tal efecto.

B-LA CONTRATISTA tendrá a su cargo las siguientes tareas e instalaciones, que podrán ser modificadas previa aprobación de la Inspección de Obra:

Provisión y colocación del Tablero General de Obra.


- a) La acometida de alimentación desde el lugar de entrada provisto por La Inspección de Obra.
- b) Una vez finalizados los trabajos, LA CONTRATISTA retirará todas las instalaciones provisorias, dejando la obra en las condiciones originales previo al inicio del trabajo. La instalación y posterior retiro del servicio eléctrico provisorio, se hará en coordinación con la Inspección de Obra.

C- Tablero General de Obra

- a) El tablero General de Obra será un gabinete metálico de chapa BWG N° 16 y las características constructivas serán para montaje exterior de medidas mínimas para contener los elementos necesarios.
- b) Todos los dispositivos de protección y seguridad que se requieran para los servicios provisorios, así como el mantenimiento de los mismos para todas las conexiones, estarán a cargo de LA CONTRATISTA.

D- Tendidos

- a) Estará a cargo de LA CONTRATISTA la provisión, montaje de los tendidos necesarios para

	SUBGERENCIA DE VIA Y OBRAS	
	OBRA: ESPECIFICACIONES TECNICAS GENERALES OBRAS CIVILES	<i>ETG 001</i>
		<i>Revisión 03</i>
		<i>Fecha: 05/2016</i>
		<i>Página 17 de 147</i>

la ejecución de la obra.

- b) En lo que respecta a los conductores a utilizar, los mismos deberán ser del tipo Sintenax o bien pre-ensamblados de secciones acorde a la potencia a utilizar en la Obra.
- c) Se deberá tener en cuenta el vano máximo admisible entre fijaciones.
- d) Si se debieran ejecutar derivaciones para alimentación a distintos sectores de las obras, se realizarán mediante cajas estancas y borneras adecuadas en el caso de conductor tipo Sintenax y con conectores de derivación en el caso de conductores pre-ensamblados.
- e) Todos los elementos y características descriptas son de seguridad mínima. Cabe destacar que LA CONTRATISTA deberá contemplar la provisión, montaje y conexión de todas las instalaciones complementarias para la seguridad y funcionalidad de la distribución de energía eléctrica de obra en la totalidad de las áreas afectadas.


E- Puesta a Tierra de Seguridad.

- a) Todas las instalaciones deberán tener una puesta a tierra para protección de la instalación eléctrica provisoria de obra.
- b) La puesta a tierra propuesta deberá ser aprobada por la Inspección de Obra.
- c) La resistencia máxima entre los elementos protegidos y el sistema de puesta a tierra de obra no deberá superar los 5 (cinco) ohm.
- d) Iluminación de Obra
 - a. Se realizara la iluminación de las distintas áreas afectadas a los trabajos a desarrollarse en la obra.
 - b. Deberá asegurarse una iluminación general interior de un nivel mínimo de 200 lux (plano general / plano de trabajo)
 - c. En las áreas que permanecerán habilitadas al uso público, se deberá garantizar una iluminación exactamente igual a la existente.

F- Una vez finalizada de la obra, los materiales usados serán retirados y quedarán en propiedad de LA CONTRATISTA.

Agua de construcción

La provisión estará a cargo de LA CONTRATISTA, instalando a tal efecto un medidor y tramitando

	SUBGERENCIA DE VIA Y OBRAS	
	OBRA: ESPECIFICACIONES TECNICAS GENERALES OBRAS CIVILES	<i>ETG 001</i>
		<i>Revisión 03</i>
		<i>Fecha: 05/2016</i>
		<i>Página 18 de 147</i>

la toma a su cargo.


- A. La conexión para el agua de construcción a las redes existentes será a cargo de LA CONTRATISTA, según instrucciones de la Inspección Obra y tramitando la conexión a su cargo.
- B. Si fuera necesario, las conexiones de los desagües cloacales y del bombeo pluvial deberán ser solicitadas por LA CONTRATISTA a la empresa de servicios correspondiente y además tendrá a su cargo la construcción y puesta en funcionamiento.
- C. Al producirse la Recepción Provisional de la obra, LA CONTRATISTA deberá verificar el estado de las conexiones y su adecuación al proyecto definitivo de las instalaciones.
- D. Estará también a cargo de LA CONTRATISTA, la instalación de la red interna que fuera necesaria para uso de obra, con canillas de servicio suficientes.
- E. Si fuera necesario, será a su cargo y costo la instalación de tanques provisorios de agua, previa aprobación de la Inspección de Obra.

1.1.2 Desagües temporarios

A LA CONTRATISTA implementará el sistema de desagües temporarios del obrador y las obras durante su ejecución y construirá a su cargo las canalizaciones, cámaras y pozos y bombeos que fueran necesarios.

Equipos y herramientas de obra

- A. LA CONTRATISTA proveerá todas las herramientas comunes y especiales, equipos, máquinas y vehículos de todo tipo, que sean necesarias para la ejecución correcta de las tareas previstas en su contrato. El listado ilustrativo comprende pero no se limita a: automotores, grúa fija o móvil, guinche, cortadoras y dobladoras de hierro, mesas de sierra circular, perforadoras, vibradores, volquetas, hormigoneras, moledoras, mezcladoras, bombas, balancines con cable, cortadora de mosaicos, soldadoras, compresores y martillos neumáticos, puntales, soleras y tableros metálicos, etc.
- B. Todos los equipos, máquinas y herramientas deberán ser conservados en condiciones de uso apropiadas para terminar los trabajos en los plazos previstos.
- C. LA CONTRATISTA no podrá proceder al retiro total o parcial de las máquinas y/o equipos mientras los trabajos se encuentren en ejecución, salvo aquellos para los cuales la

	SUBGERENCIA DE VIA Y OBRAS	
	OBRA: ESPECIFICACIONES TECNICAS GENERALES OBRAS CIVILES	<i>ETG 001</i>
		<i>Revisión 03</i>
		<i>Fecha: 05/2016</i>
		<i>Página 19 de 147</i>

Inspección de Obra extienda autorización por escrito.

- D. Cuando se observen deficiencias o mal funcionamiento de máquinas o equipos durante la ejecución de los trabajos, la Inspección de Obra podrá ordenar el retiro y su reemplazo por otros en buenas condiciones de uso.
- E. El emplazamiento y funcionamiento de las máquinas y equipos, se convendrá con La Inspección de Obra.

1.1.3 Seguridad de Obra

Estará a cargo de LA CONTRATISTA el resguardo, vigilancia y reposición de todos los materiales, herramientas y equipos que se depositen y utilicen para la obra y puestos en obra, ya sean propiedad de LA CONTRATISTA o materiales y equipos suministrados para la obra, durante el tiempo ininterrumpido que transcurra la misma, hasta el momento de realizar la entrega formal de obra (Recepción Provisoria). En caso de faltantes LA CONTRATISTA realizará la denuncia policial correspondiente y entregará copia de la misma por Nota de Pedido a la inspección. Será responsabilidad de LA CONTRATISTA la contratación de personal de vigilancia en horarios nocturnos o en momentos donde no se ejecutan tareas en la obra, como ser: días no laborales, fines de semanas, feriados, etc.


Durante las interrupciones de la jornada, todo equipo, herramienta o material que por sus características no sea de fácil traslado podrá quedar en sitio, convenientemente agrupado, protegido y vigilado.

1.2. CONSTRUCCIONES PROVISORIAS

1.2.1. GENERAL

Exigencias de obrador

- A.- Antes de iniciar todo tipo de trabajo en la obra, LA CONTRATISTA ejecutará el edificio obrador correspondiente, consultando con la inspección de obra su dimensión, diseño, características, instalaciones a suministrar y su ubicación definitiva.

	SUBGERENCIA DE VIA Y OBRAS	
	OBRA: ESPECIFICACIONES TECNICAS GENERALES OBRAS CIVILES	ETG 001
		Revisión 03
		<i>Fecha: 05/2016</i>
		<i>Página 20 de 147</i>

B.- El obrador será desmontable, de construcción sólida y segura, brindara imagen de orden y limpieza, contara con baños, duchas, vestuario para el personal y se ubicara en coordinación con la inspección, de modo que no interfiera con la actividad ferroviaria. Asimismo con la instalación del obrador se realizarán los trabajos para provisión de electricidad y agua necesarios para el normal desarrollo de los trabajos, a cargo de LA CONTRATISTA, cumpliendo en todo momento las reglamentaciones vigentes para tal fin, en un todo de acuerdo al pliego de especificaciones generales.

C.- El obrador cumplirá con toda la reglamentación vigente en relación a la de Higiene y Seguridad de Trabajo, Normativas y Reglamentos internos ferroviarios, las Normas de Salud y Seguridad en la Construcción.

D.- En el Obrador estará a disposición permanente de la Inspección de Obra, un juego completo y actualizado de la documentación ejecutiva de obra.

E.- Queda entendido que el costo del tendido, remoción y/o desplazamiento de las instalaciones para servicio de obrador como así su mantenimiento, están incluidos en los precios unitarios y totales de los trabajos y a exclusivo cargo de LA CONTRATISTA.

F.- A la terminación de la obra, antes de la recepción provisoria y previa autorización de la Inspección de Obra, el Obrador será desmontado y retirado por LA CONTRATISTA a su exclusivo cargo.


G.- LA CONTRATISTA implementará el sistema de desagües pluviales del obrador y las construcciones y ejecutará a su cargo las canalizaciones, alcantarillas, cámaras y pozos de bombeo pluvial que fueran necesarios.

Locales para acopio y depósito de materiales

- A. No se permitirá la estiba a la intemperie y/o con recubrimientos de emergencia, de aquellos materiales que puedan deteriorarse, o disminuir la consistencia o cambiar de aspecto, etc.
- B. Para depositar o preservar tales materiales perecederos, deben construirse locales cerrados bien resguardados, al abrigo de toda posible inclemencia del tiempo.

Locales para depósito de inflamables

- A. Los materiales inflamables deberán ser depositados en locales apropiados, donde no corran peligro de entrar en combustión, ni provocar riesgos al personal ni a la obra en sí misma.

	SUBGERENCIA DE VIA Y OBRAS	
	OBRA: ESPECIFICACIONES TECNICAS GENERALES OBRAS CIVILES	<i>ETG 001</i>
		<i>Revisión 03</i>
		<i>Fecha: 05/2016</i>
		<i>Página 21 de 147</i>

- B. Cumplirán con las disposiciones vigentes del Municipio y Bomberos de la zona.
- C. En las inmediaciones donde se emplacen estos materiales se proveerán los elementos contra incendio que exigen las disposiciones nacionales y municipales vigentes.


1.2.2. EJECUCION

Cerco perimetral y vallados internos

- A. Al comenzar los trabajos, LA CONTRATISTA deberá proponer el cerco perimetral y construir los portones de acceso en el área de las obras y tendrá a su cargo el mantenimiento permanente de los mismos en perfectas condiciones de uso.
- B. Cuando sea necesario por el desarrollo de la obra, demoler los cercos mencionados en el punto anterior y construir otros provisorios, éstos cumplirán con las normas municipales vigentes.
- C. Estos vallados cumplirán con el fin de delimitar el sector en su totalidad, deberán ser estructuralmente resistentes al uso propuesto, y serán pintados de color uniforme. Incluirán todas las señalizaciones necesarias.
- D. Deberán incluir la señalización adecuada para circulación y medios de salida, que a propuesta de LA CONTRATISTA deberá ser aprobada por la Inspección de Obra.
- E. LA CONTRATISTA podrá proponer otro sistema de vallado, siempre sujeto a la aprobación previa de la Inspección de Obra
- F. Los espacios que permanezcan para el uso público deberán conservarse en perfecto estado de limpieza, sin que en los mismos se puedan depositar ni materiales, ni herramientas ni ningún otro objeto de uso en obra o no.

Protecciones y andamios

- A. LA CONTRATISTA deberá efectuar las protecciones determinadas por las normas vigentes de Higiene y Seguridad de Trabajo, las Normas de Salud y Seguridad en la Construcción y las reglamentaciones municipales establecidas por los Municipios de la zona.
- B. De todos modos, la aprobación de la estructura y calidad de los andamiajes respecto de sus condiciones de seguridad y protección, queda librado a juicio de la Inspección de Obra y será a cargo de LA CONTRATISTA obtener la habilitación municipal de corresponder.

	SUBGERENCIA DE VIA Y OBRAS	
	OBRA: ESPECIFICACIONES TECNICAS GENERALES OBRAS CIVILES	<i>ETG 001</i>
		<i>Revisión 03</i>
		<i>Fecha: 05/2016</i>
		<i>Página 22 de 147</i>

1.3.- REPLANTEO DE LAS OBRAS

1.3.1.- GENERAL

Información

A. Reglas de medición

Cuando deban efectuarse mediciones y cálculos métricos, éstos se regirán por las normas establecidas por la Secretaría de Estado de Obras Públicas de la Nación o el organismo que la reemplace, en “Normas para la medición de estructuras en la construcción de edificios”, que se encuentre en vigencia.

B. Verificaciones

La documentación que integra el llamado a licitación tiene carácter de ante-proyecto y todas las dimensiones, cotas y niveles serán - indefectiblemente - verificadas por cuenta y cargo de LA CONTRATISTA, al efectuar el replanteo de obra tanto en las áreas de trabajo interiores como exteriores.

C. Tareas incluidas


Los replanteos incluyen, pero no se limitan, a: estructuras, muros y tabiques, cerramientos y cubiertas, locales y terminaciones, carpinterías, instalaciones de todo tipo, obras exteriores del proyecto que se adjunta. Por lo tanto, ninguna diferencia dará lugar a costos adicionales ni prórrogas del plazo de obra.

D. Niveles

Los niveles a proyectar en la obra harán referencia a una base tomando como punto el nivel del hongo de riel más próximo. Se respetará sobre los locales a ejecutar un nivel de piso terminado superior a 0,10 m. del nivel de terreno natural.

1.3.2. PRODUCTOS

Instrumental

	SUBGERENCIA DE VIA Y OBRAS	
	OBRA: ESPECIFICACIONES TECNICAS GENERALES OBRAS CIVILES	<i>ETG 001</i>
		<i>Revisión 03</i>
		<i>Fecha: 05/2016</i>
		<i>Página 23 de 147</i>

El instrumental que deberá aportar LA CONTRATISTA para la tarea de replanteo y posteriores verificaciones, será la totalidad necesaria en cantidad, calidad y especificidad en función de las necesidades de la obra y la dificultad de cada una de las tareas.

1.3.3. EJECUCION

Alcance y coordinación

LA CONTRATISTA tendrá a su cargo la ejecución del replanteo de los trabajos, en base a los planos de ingeniería de construcción preparados por ella misma, estando bajo su responsabilidad la exactitud de esas operaciones.

A tal efecto deberá estar presente y coordinar los replanteos con la Inspección de Obra y los ejecutados por sus Subcontratistas, haciéndose responsable del resultado de los mismos.

Replanteo

Una vez en posesión del lugar, LA CONTRATISTA ejecutará el relevamiento del mismo en el perímetro total del proyecto y efectuará las observaciones que pudieran corresponder en un plano conforme a lo verificado.

Durante el desarrollo de tareas contractuales, LA CONTRATISTA realizará todos los replanteos que surjan como necesarios, hayan sido o no previstos.

Para fijar un plano de comparación en la determinación de niveles en las construcciones, LA CONTRATISTA adoptará un sistema apto y fácilmente verificable, aprobado por la Inspección de Obra y referidas a una coordenada local.


1.4 LIMPIEZA

1.4.1. EJECUCION

Limpieza diaria

Es obligación de LA CONTRATISTA mantener permanentemente la Obra y el Obrador con una limpieza adecuada a juicio de la Inspección de Obras y libre de residuos y material producido.

Al finalizar la jornada, LA CONTRATISTA deberá retirar todo el material producido, dejando las instalaciones limpias y ordenadas. No se permitirá la acumulación en zonas operativas del eventual

	SUBGERENCIA DE VIA Y OBRAS	
	OBRA: ESPECIFICACIONES TECNICAS GENERALES OBRAS CIVILES	<i>ETG 001</i>
		<i>Revisión 03</i>
		<i>Fecha: 05/2016</i>
		<i>Página 24 de 147</i>

material generado como ser escombros, chatarra, basura, como así libres de materiales y equipos (caso andamios), dejando permanentemente despejados los sectores mencionados.

Los materiales que se retiren cargados en camiones, deberán cubrirse completamente con lonas o folios plásticos a efectos de impedir la caída de materiales durante el transporte.

El uso de volquetes en la vía pública deberá cumplir con los requisitos exigibles según normas municipales vigentes.

LA CONTRATISTA deberá asegurar la ventilación temporaria de las áreas cerradas, para facilitar el curado de los materiales, disipar la humedad y evitar la acumulación de polvo, humos, vapores y gases.

Se efectuará la limpieza, rasqueteo y barrido de materiales sueltos e incrustaciones en contrapisos, carpetas y capas aisladoras. En locales cerrados deberá aspirarse antes de comenzar las tareas de terminaciones, especialmente pinturas

No se permitirá quemar materiales combustibles en ningún lugar de la obra.

Se deberá tomar el mayor cuidado para proteger y limpiar todas las carpinterías, removiendo el material de colocación excedente y los residuos provenientes de la ejecución de las obras húmedas.

No podrán retirarse las protecciones originales de las carpinterías hasta la finalización de las tareas contractuales y la ejecución de la limpieza final.


Las protecciones que deban efectuarse para evitar daños en pisos, escaleras, instalaciones, artefactos, etc. serán retiradas al efectuar la limpieza final, y en muchos casos están especificadas en las distintas Secciones de este pliego.

Limpieza final

Al completar los trabajos inherentes a su contrato, LA CONTRATISTA retirará todos sus desperdicios y desechos del lugar de la obra y el entorno de la misma. Asimismo retirará todas sus herramientas, maquinarias, equipos, enseres y material sobrante, dejando la obra limpia "a escoba" o su equivalente. Entre sus tareas se incluye el retiro de todos los desperdicios y desechos depositados en los lugares especificados en la obra.

Todos los trabajos se realizarán por cuenta de LA CONTRATISTA, quien también proveerá las herramientas y materiales que sean necesarios para la correcta ejecución de las citadas tareas.

LA CONTRATISTA será responsable por los deterioros de cualquier parte de las obras ejecutadas o por la pérdida de cualquier equipo, elemento, artefacto o accesorio, que se produjera durante la

	SUBGERENCIA DE VIA Y OBRAS	
	OBRA: ESPECIFICACIONES TECNICAS GENERALES OBRAS CIVILES	<i>ETG 001</i>
		<i>Revisión 03</i>
		<i>Fecha: 05/2016</i>
		<i>Página 25 de 147</i>

realización de los trabajos de limpieza, como asimismo por toda falta y/o negligencia que a juicio de la Inspección de Obra se hubiera incurrido. En este caso LA CONTRATISTA repondrá y/o reconstruirá a su cargo todos aquellos elementos existentes que hayan sido afectadas a consecuencia de la realización de los trabajos.

1.4.2. GENERAL


Alcance

LA CONTRATISTA deberá organizar los trabajos de saneamiento inicial de la obra y de limpieza diaria y final, de modo que los residuos provenientes de todas las tareas correspondientes a su contrato, sean retirados inicial, periódica y finalmente del área de las obras para evitar perturbaciones en la marcha de los trabajos y dificultades en la circulación de los pasajeros. A tal efecto se fijarán lugares específicos para la acumulación de desperdicios y materiales desechables. Al finalizar los trabajos se procederá a la limpieza final y definitiva, con el retiro de desperdicios y materiales desechables.

La forma y los horarios de retiro de residuos y materiales provenientes de la limpieza serán coordinados con la Inspección de Obra y se efectuarán respetando las normas municipales vigentes.


1.4.3. CONDICIONES ESPECIALES

1. Los Capataces y el personal especializado con que contará LA CONTRATISTA deberán ser idóneos en trabajos contratados.
2. LA CONTRATISTA tendrá en cuenta que deberá programar los trabajos en forma tal de no afectar el servicio ferroviario ni a los usuarios, salvo por el establecimiento de cortes de vía y/o precauciones indispensables en la vía que cuenten con la conformidad de la Inspección de Obra, en un todo de acuerdo a lo prescrito en el presente Pliego. La metodología de trabajo a emplear tendrá en cuenta que el servicio de pasajeros no sufrirá alteraciones, salvo las programadas para la autorización de ocupaciones de vía.
3. Para poder ocupar Subcontratistas en la ejecución de la obra, LA CONTRATISTA deberá contar con la conformidad de La Inspección de Obra, quien decidirá al respecto luego de evaluar si procede dicha decisión y si los antecedentes de la firma propuesta son satisfactorios. La aceptación de Subcontratistas por parte de La Inspección, no disminuye ni

	SUBGERENCIA DE VIA Y OBRAS	
	OBRA: ESPECIFICACIONES TECNICAS GENERALES OBRAS CIVILES	<i>ETG 001</i>
		<i>Revisión 03</i>
		<i>Fecha: 05/2016</i>
	<i>Página 26 de 147</i>	

modifica las responsabilidades contractuales de LA CONTRATISTA.

4. LA CONTRATISTA deberá cumplir con la Ley de Ferrocarriles N° 2873, el Reglamento Interno Técnico Operativo y el Reglamento para la Circulación y Conducción de equipos (de propiedad particular) autopropulsados para trabajos de vía de corresponder, actualmente vigente y cualquier modificación que en el mismo se realizara o en la normativa citada.
5. También deberá cumplirse con las demás normas Reglamentarias e Instrucciones que se detallan en el presente Pliego.
6. Deberán establecerse las precauciones en la zona de trabajo de acuerdo al Pliego o a las instrucciones de la Inspección de Obra. Correrán por cuenta de LA CONTRATISTA la provisión del personal para tal fin que estos resulten necesarios y/o correspondan para el cumplimiento del R.I.T.O. (Reglamento Interno Técnico Operativo) con toda la implementación que el mismo indique y la adicional que resulte necesaria. También de corresponder proveerá los carteles de precaución según el R.I.T.O.
7. LA CONTRATISTA será responsable de dejar los alambrados en los sectores de trabajo en condiciones similares a la encontrada, para la seguridad del servicio de trenes y de las personas, en particular en correspondencia con sectores de Pasos a Nivel y/o peatonales.
8. Deberán establecerse las precauciones en la zona de trabajo de acuerdo al Pliego o a las instrucciones de la Inspección de Obra. LA CONTRATISTA dispondrá la colocación de personal para acorde a los trabajos de señalización, comunicación y/o banderilleros que resulten necesarios y/o correspondan para el cumplimiento del R.I.T.O. con toda la implementación que el mismo indique y la adicional que resulte necesaria. Dichas tareas se considerarán incluidas dentro del precio total cotizado.
9. Los trabajos que requieran construcciones provisorias estarán a cargo y costo de LA CONTRATISTA y quedará bajo su responsabilidad mantener dichas instalaciones, cerramiento, iluminación y toda otra medida necesaria. Dichas instalaciones o construcciones deberán ser desarmadas y retiradas al finalizar los trabajos.
10. En la ejecución de los trabajos debe cuidarse no afectar las condiciones ambientales, debiendo adoptarse los recaudos necesarios a tal fin. Deberá evitarse la producción de ruido, polvo, olores, etc. tomando las medidas necesarias para que no constituyan molestias sensibles a los transeúntes o vecinos del lugar, tanto se trate de lugares públicos o predios privados.

	SUBGERENCIA DE VIA Y OBRAS	
	OBRA: ESPECIFICACIONES TECNICAS GENERALES OBRAS CIVILES	<i>ETG 001</i>
		<i>Revisión 03</i>
		<i>Fecha: 05/2016</i>
		<i>Página 27 de 147</i>

2. OBRAS EN EL EMPLAZAMIENTO

2.1.- DEMOLICIONES


2.1.1.- GENERAL

Información a suministrar

LA CONTRATISTA deberá presentar una Memoria detallada de los trabajos de demolición, explicitando la secuencia de los trabajos, para su posterior revisión por parte de la inspección de obra, no se dará inicio a los trabajos relaciones a este rubro sin la previa autorización de la inspección de obra.

Alcance

- A. Los trabajos especificados en esta Sección comprenden las demoliciones indicadas en la documentación, con la provisión completa de mano de obra, materiales, equipos y herramientas, andamios y protecciones, fletes y toda otra prestación necesaria para la ejecución de los trabajos de acuerdo a su fin.
- B. Incluye, pero no se limita, a:
 - a) La totalidad de las construcciones de todo tipo en las áreas involucradas.
 - b) Estructuras de hormigón armado.
 - c) Pavimentos.
 - d) Veredas.
 - e) Redes de servicios propios y/o públicos involucrados, etc.
- C. Esta lista puede omitir algunas demoliciones que sean necesarias para dejar el lugar en condiciones para iniciar las nuevas obras. Esta circunstancia no da derecho alguno a LA CONTRATISTA para reclamo de pagos adicionales.
- D. Por tal motivo será obligatoria la visita a la obra y el relevamiento minucioso de la misma.
- E. Los trabajos incluyen el retiro de la totalidad de los productos de las demoliciones y materiales y/o elementos desechables fuera del lugar.
- F. Se considerarán incluidos en los precios unitarios todos los gastos necesarios para la realización de los trabajos como mano de obra, equipos de todo tipo, carga y transporte.

	SUBGERENCIA DE VIA Y OBRAS	
	OBRA: ESPECIFICACIONES TECNICAS GENERALES OBRAS CIVILES	<i>ETG 001</i>
		<i>Revisión 03</i>
		<i>Fecha: 05/2016</i>
		<i>Página 28 de 147</i>

Normas, Reglamentos e Instrucciones a cumplir

LA CONTRATISTA deberá cumplir y/o tener conocimiento de las siguientes disposiciones:

- Ley Nacional de Seguridad e Higiene del Trabajo N° 19.587/72 y su Decreto 351/79.
- Decreto N° 911/96.
- R.I.T.O. - Reglamento Técnico Operativo.
- Normas Operativas de Higiene, Seguridad y Medio Ambiente de SOFSE S.E.
- Ley 24.557: Riesgos de Trabajo, y sus Decretos Reglamentarios.
- Accidente de Trabajo: Decreto 84/96 - Obligatoriedad del procedimiento de conciliación.
- C.I.R.S.O.C.
- I.R.A.M.
- D.I.N.
- Y toda normativa vigente de aplicación.

2.1.2.- PRODUCTOS


Materiales

Todos los materiales provenientes de las demoliciones serán retirados de la obra inmediatamente de producidos. A tal efecto, LA CONTRATISTA deberá tomar las disposiciones necesarias, para evitar la acumulación de los mismos dentro del perímetro de la obra y el entorpecimiento de las otras tareas en ejecución.

2.1.3.- EJECUCION

Desarrollo de los trabajos

- A. Antes de iniciar los trabajos, LA CONTRATISTA deberá verificar el estado general y particular del lugar, ya que no se reconocerá ningún costo adicional por la ejecución de las tareas de demolición, según lo explicitado en 2.1.
- B. LA CONTRATISTA ejecutará todas las demoliciones de acuerdo a lo prescripto en el punto 2.1.
- C. Independientemente de ello, queda bajo la directa y exclusiva responsabilidad de LA CONTRATISTA la adopción de todos los recaudos tendientes a asegurar la prevención de accidentes que como consecuencia del trabajo pudieran acaecerle al personal de la obra y/o terceros.

	SUBGERENCIA DE VIA Y OBRAS	
	OBRA: ESPECIFICACIONES TECNICAS GENERALES OBRAS CIVILES	<i>ETG 001</i>
		<i>Revisión 03</i>
		<i>Fecha: 05/2016</i>
		<i>Página 29 de 147</i>

Instalaciones existentes

El corte de servicios existentes que sean necesarios y/o según las instrucciones de la Inspección de Obra, cumplirá con las prescripciones del punto **2.1.**

2.2.- MOVIMIENTO DE SUELOS

2.2.1.- GENERAL


Alcance

- A. El movimiento de suelos incluye, pero no se limita, a:
 - a) Excavaciones a cielo abierto.
 - b) Excavaciones en túnel.
 - c) Excavaciones para posibles tendidos de cañerías y conductos y posterior relleno.
 - d) Retiro y/o reubicación de tendidos de servicios públicos y de infraestructura, particularmente red cloacal y cañería de gas de alta presión.
 - e) Rellenos compactados con suelo seleccionado.
 - f) Provisión de tierra negra y plantas para cantero.
 - g) Carga y retiro de tierra sobrante.
- B. LA CONTRATISTA deberá presentar, antes del comienzo de los trabajos y con la debida anticipación, una Memoria detallada del movimiento de suelos, para ser aprobada por la Inspección de Obra previamente al comienzo de los trabajos. Dicha memoria incluirá los trabajos a efectuar y su secuencia, con indicación de los criterios a seguir y precauciones a adoptar.
- C. LA CONTRATISTA deberá gestionar ante las autoridades municipales responsables del tránsito, las autorizaciones pertinentes e instrucciones para ejecución de los trabajos que eventualmente afecten la circulación de vehículos y personas en calles y veredas

Ítems relacionados

La coordinación de los trabajos incluye, pero no se limita, con todos o alguno de las siguientes:

- a) Replanteo de las Obras.
- b) Limpieza
- c) Hormigón.

	SUBGERENCIA DE VIA Y OBRAS	
	OBRA: ESPECIFICACIONES TECNICAS GENERALES OBRAS CIVILES	<i>ETG 001</i>
		<i>Revisión 03</i>
		<i>Fecha: 05/2016</i>
		<i>Página 30 de 147</i>

- d) Instalaciones de Vías.
- e) Instalaciones Eléctricas.
- f) Instalaciones de Señalamiento
- g) Instalaciones de Telecomunicaciones

2.2.2.- PRODUCTOS

Materiales de relleno

- A. Para los rellenos se utilizarán el material apto proveniente de las excavaciones.
- B. En caso de ser necesario aporte de suelo seleccionado, será por cuenta y cargo de LA CONTRATISTA, su provisión, acopio en obra y utilización. Dicho suelo será aprobado por la Inspección de Obra.


2.2.3.- EJECUCION

Niveles

- A. Se ejecutará un punto de nivel fijo (mojón de obra) del cual se hará referencia a toda la obra, este se coordinará con la inspección de obra y estará vigente sobre todo el lapso que dure la misma.
- B. LA CONTRATISTA mantendrá todas las marcas de niveles, debiendo restablecerlos en lugares seguros cuando se requiera.
- C. Si existiesen discrepancias entre los planos y las condiciones reales en el sitio, la Inspección de Obra se reserva el derecho de efectuar los ajustes menores que sean necesarios, para cumplir con la intención de la documentación contractual, sin que esta circunstancia represente ningún incremento del costo.

Condiciones de las excavaciones

- A. El fondo de las excavaciones será completamente plano y horizontal y sus taludes bien verticales, debiéndose proceder a su contención por medio de apuntalamiento y tablestacas apropiadas, si el terreno no se sostuviera por sí en forma conveniente.
- B. No se iniciará obra alguna en ninguna excavación, sin antes haber sido observado su fondo por la Inspección de Obra.
- C. La excavación se realizará por etapas sucesivas, según el mencionado plan, realizando los


	SUBGERENCIA DE VIA Y OBRAS	
	OBRA: ESPECIFICACIONES TECNICAS GENERALES OBRAS CIVILES	<i>ETG 001</i>
		<i>Revisión 03</i>
		<i>Fecha: 05/2016</i>
		<i>Página 31 de 147</i>

apuntalamientos correspondientes a cada nivel alcanzado.

- D. LA CONTRATISTA será responsable, en todos los casos, de las consecuencias de desmoronamientos y/o daños.
- E. Correrán por cuenta de LA CONTRATISTA los gastos que ello origine, así como los achiques de agua procedentes de filtraciones que contuvieran las excavaciones en general y cualquier clase de contención necesaria.
- F. Queda establecido por el presente que LA CONTRATISTA deberá dar cumplimiento a cualquier pedido de la Inspección de Obra sobre ejecución de apuntalamientos secundarios no previstos y que a su solo juicio sean necesarios, corriendo todos los gastos por cuenta de LA CONTRATISTA. Particularmente aquellos apuntalamientos que deriven de la contemporaneidad de las demoliciones y la ejecución de estructuras nuevas.
- G. Si durante la excavación se encontrasen estructuras, elementos de cualquier tipo, instalaciones de servicios de FF.AA. o públicos que afecten la zona del terreno que será excavada, LA CONTRATISTA propondrá el método de su demolición y retiro – según corresponda - a la Inspección de Obra.
- H. En el caso particular de instalaciones que afecten el espacio público, tendrá a su cargo las gestiones ante organismos públicos y/o privados para su remoción, modificación de ubicación, cambio de recorridos, etc. que sean necesarios

Equipos

- A. LA CONTRATISTA dispondrá de equipos mecánicos adecuados para los trabajos de excavación y rellenos y en tipo, cantidad y capacidad acorde con las condiciones del lugar donde se efectuarán los trabajos, el volumen de las excavaciones y el plazo de ejecución de obra.
- B. El equipamiento propuesto y detallado en un listado, deberá contar con aprobación de la Inspección de Obra, comprometiéndose LA CONTRATISTA a aceptar cualquier observación que al respecto se le formule, sin que ello dé lugar a derecho a indemnización alguna.
- C. Los equipos deben ser conservados en buenas condiciones. Si se observan deficiencias o mal funcionamiento de alguno de ellos durante la ejecución de los trabajos, la Inspección de Obra podrá ordenar su retiro o su reemplazo por otro de igual capacidad en buenas condiciones.

	SUBGERENCIA DE VIA Y OBRAS	
	OBRA: ESPECIFICACIONES TECNICAS GENERALES OBRAS CIVILES	<i>ETG 001</i>
		<i>Revisión 03</i>
		<i>Fecha: 05/2016</i>
		<i>Página 32 de 147</i>

3. HORMIGÓN

3.1.- ESTRUCTURAS DE HORMIGÓN COLADO EN OBRA

3.1.1.- GENERAL


Alcance:

- A. El suministro comprende la ejecución de la estructura de hormigón armado para que la misma cumpla el fin para la que fue proyectada. Los trabajos de estructura de hormigón armado incluyen, pero no se limitan, a:
- a) Fundaciones de hormigón armado.
 - b) Losas de hormigón armado.
 - c) Tabiques de hormigón armado.
 - d) Ejecución de refuerzos sobre estructuras existentes a modificar.
 - e) Coordinación con otras tareas: trabajos accesorios.
- B. Se considerarán incluidos en los precios unitarios todos los gastos necesarios para la realización de los trabajos como apuntalamientos, mano de obra, equipos, andamiajes, provisión, descarga, elevación y transporte de materiales, y demás trabajos que, sin estar explícitamente indicados en los planos o en esta especificación, sean necesarios para ejecutar las estructuras de hormigón armado.

Secciones relacionadas:

Dado que los trabajos incluidos en la presente sección guardan íntima relación con tratamientos incluidos en otras secciones, LA CONTRATISTA tendrá en cuenta la complementación de especificaciones respectivas.

- a) Limpieza.
- b) Demoliciones.
- c) Movimiento de Suelos.
- d) Aislaciones para la Humedad.
- e) Instalaciones Mecánicas.
- f) Instalaciones Eléctricas.

	SUBGERENCIA DE VIA Y OBRAS	
	OBRA: ESPECIFICACIONES TECNICAS GENERALES OBRAS CIVILES	<i>ETG 001</i>
		<i>Revisión 03</i>
		<i>Fecha: 05/2016</i>
		<i>Página 33 de 147</i>

Normas de referencia:

Serán de aplicación obligatoria los siguientes reglamentos y normas:

- C.I.R.S.O.C.
- I.R.A.M.
- D.I.N.
- Normas que dispongan las empresas de servicios cuyas instalaciones deban ser tratadas.

Los valores característicos, tolerancias, análisis y métodos de ensayo de los materiales necesarios requeridos para los trabajos que se refiere esta sección, así como las exigencias constructivas, se ajustarán a las normas IRAM respectivas, siempre y cuando no se opongan a las especificaciones contenidas en el presente, ni se contradigan o sean reemplazadas con otras normas que expresamente sean citadas en el mismo.

Condiciones del proyecto:

LA CONTRATISTA asumirá la responsabilidad integral como constructor de la estructura y además deberá efectuar el cálculo estructural, los planos de encofrado. Deberá elaborar las planillas de doblado de armaduras, planos de detalles estructurales y constructivos y toda otra documentación necesaria a tal fin.

La documentación entregada por LA CONTRATISTA, no significará delegación de responsabilidades en la Inspección de Obra, siendo LA CONTRATISTA el único responsable por la ingeniería, cálculo y ejecución de las estructuras.


Entrega, almacenamiento y manipulación:

Todos los materiales serán entregados en la obra y almacenados hasta su uso en el lugar previsto con la Inspección de Obra.

Todo el cemento se entregará en bolsas enteras, en buena condición y peso completo, que serán almacenadas en depósitos a resguardo de la intemperie.

Los agregados deberán almacenarse en lugares adecuados, que eviten la mezcla con materiales de deshecho.

El acero deberá colocarse fuera de contacto con el suelo, evitando deformaciones de las barras y oxidación excesiva.

	SUBGERENCIA DE VIA Y OBRAS	
	OBRA: ESPECIFICACIONES TECNICAS GENERALES OBRAS CIVILES	<i>ETG 001</i>
		<i>Revisión 03</i>
		<i>Fecha: 05/2016</i>
		<i>Página 34 de 147</i>

Requisitos ambientales:

A Teniendo en cuenta que la obra se hará mayormente a cielo abierto, LA CONTRATISTA tomará todas las precauciones indispensables a fin de preservar las obras de las condiciones climáticas que puedan comprometer la calidad y la eficacia de los trabajos, los materiales o las actividades que se desarrollen en la obra.

3.1.2.- PRODUCTOS


Materiales:

- A. Se regirán y verificarán por CIRSOC 201, Capítulo 6 y Anexos.
- B. Cemento: Se utilizarán cementos portland normales de acuerdo a la norma IRAM 1503, de fabricación nacional y de marca aprobadas oficialmente.
- C. Agregado fino: Se utilizarán agregados finos de densidad normal, de acuerdo a lo especificado en el art. 6.3.1.1. del reglamento CIRSOC 201.
- D. Agregado grueso: Se utilizarán agregados gruesos de densidad normal, de acuerdo a lo especificado en el art. 6.3.1.2. del reglamento CIRSOC 201.
- E. Agua de amasado y curado: Cumplirá con lo especificado en el artículo 6.5 de reglamento CIRSOC 201.
- F. Aditivos: Cumplirán con lo especificado en el artículo 6.4 del reglamento CIRSOC 201. No se aceptará la utilización de aceleradores de fragüe, excepto con expresa autorización de la Inspección de Obra.
- G. Acero para armaduras: Se utilizarán barras de acero del tipo ADN-420.
- H. Alambre: Todas las barras deberán ser firmemente unidas mediante ataduras de alambre N°16.

3.1.3.- EJECUCION

Colocación y construcción.

- A. Encofrados
 - a) Los encofrados cumplirán las exigencias del anexo 12.4 del reglamento CIRSOC201.
 - b) Si se utiliza aceite o desencofrante sobre las tablas se deberá evitar que se ensucie la

	SUBGERENCIA DE VIA Y OBRAS	
	OBRA: ESPECIFICACIONES TECNICAS GENERALES OBRAS CIVILES	<i>ETG 001</i>
		<i>Revisión 03</i>
		<i>Fecha: 05/2016</i>
		<i>Página 35 de 147</i>

armadura.


- c) Se asegurará la limpieza y el mojado abundante desde 24 horas antes del hormigonado. Las juntas de hormigonado se limpiarán con aire comprimido a satisfacción de la Inspección de Obra.
- d) El desencofrado se efectuará no antes de lo establecido en el artículo 12.3.3. del reglamento CIRSOC 201.

B. Armaduras

- a) La colocación, recubrimiento, atadura y empalme se efectuarán de acuerdo al reglamento CIRSOC 201.
- b) Se asegurará la correcta ejecución respetando las medidas y formas de planos y planillas, cuidando los radios mínimos de doblado que exige el CIRSOC 201. Se dispondrán separadores de plásticos o de concreto para asegurar recubrimientos en todos los elementos, cuidando la prolijidad, las separaciones, longitudes de anclaje y empalme, separación entre barras en las armaduras para que cuele adecuadamente el hormigón.

C. Hormigón

- a) Los hormigones a utilizar en obra tendrán una resistencia característica de acuerdo al cálculo estructural, obtenida de acuerdo a lo especificado en el art. 6.6.2.1. del reglamento CIRSOC 201, tratándose por lo tanto de hormigones del grupo H-II. Se deberá cumplir con lo especificado en el reglamento CIRSOC 201, art. 6.6.3
- b) El hormigón tendrá agregado un aditivo hidrófugo del tipo Sika Hidrófugo o equivalente.
- c) Mezclado y elaboración del hormigón: se regirán y verificarán por CIRSOC 201, 9.1 a 9.4 y anexos.
- d) Hormigonado y curado se efectuará de acuerdo al capítulo 10 del reglamento CIRSOC 201.
- e) Reparación superficial: CIRSOC 201, 12.3 al 12.3.5 y anexos
- f) Requisitos para tiempo frío: CIRSOC 201, II y anexos.
- g) En caso que se produzcan defectos de hormigonado se seguirán los procedimientos establecidos en el reglamento CIRSOC 201, artículos 12.4, 12.5 anexos.
- h) Se aceptará el empleo de hormigón elaborado, de acuerdo a los requisitos establecidos en la norma IRAM 16666.

	SUBGERENCIA DE VIA Y OBRAS	
	OBRA: ESPECIFICACIONES TECNICAS GENERALES OBRAS CIVILES	<i>ETG 001</i>
		<i>Revisión 03</i>
		<i>Fecha: 05/2016</i>
		<i>Página 36 de 147</i>

Relación entre la clase de hormigón, su resistencia característica, su resistencia media y la cantidad mínima de cemento.

Hormigón clase según C.I.R.S.O.C.

Resistencia característica a la edad de 28 días o σ_{bk} en kg/cm^2 Resistencia media de c/serie de 3 ensayos secuenciales σ_{bm} en kg/cm^2

Cantidad mínima de cemento (kg/m^3)

H 4 40 70 200

H 8 80 120 250

H 13 130 175 320

H 17 170 215 340

H 21 210 260 360


D. Desencofrado

En ningún caso se permitirá el desencofrado antes de los plazos establecidos en el artículo 12.3.3. del reglamento CIRSOC 201.

Requerimientos especiales:

- A. De acuerdo a las secuencias de construcción las uniones de coladas se realizarán con adhesivos hormigón nuevo con hormigón fraguado, del tipo de lechada de adherencia con resinas acrílicas del tipo Sikatop Modul o equivalente.
- B. LA CONTRATISTA deberá verificar la totalidad de la documentación de las instalaciones, a fin de efectuar todos los pases necesarios indicados. De todas formas está obligado a efectuar todos aquellos, que aunque no estén expresamente indicados, sean necesarios a los fines de la obra, sin que estas tareas representen costo adicional alguno.
- C. Las juntas de trabajo y de dilatación se materializarán con productos especiales, tipo Water Stop de Sika o equivalente, que garanticen una absoluta estabilidad y estanqueidad.

Ensayos:

	SUBGERENCIA DE VIA Y OBRAS	
	OBRA: ESPECIFICACIONES TECNICAS GENERALES OBRAS CIVILES	<i>ETG 001</i>
		<i>Revisión 03</i>
		<i>Fecha: 05/2016</i>
		<i>Página 37 de 147</i>

- A. Todos los trabajos incluidos en esta sección están sometidos a todos los ensayos previstos en las normas vigentes (Reglamentos CIRSOC 201 y concordantes).
- B. Los ensayos a efectuar sobre el hormigón se efectuarán en las condiciones y cantidad especificadas en el reglamento CIRSOC 201, art. 6.6.II y 7.4.
- C. Se efectuarán los ensayos sobre el hormigón fresco en oportunidad de cada colada de acuerdo al artículo 7.4.4. del citado reglamento.
- D. Si se indicaran ensayos sobre hormigón endurecido se efectuarán de acuerdo a los artículos 6.6.3.II y 7.4.5 del mismo reglamento.
- E. En los casos en que el hormigón utilizado no cumpla con los requisitos mecánicos exigidos en el art. 6.6.3.II del CIRSOC 201 y las presentes de especificaciones técnicas, se procederá a demoler la estructura en la zona que no cumple, retirándose de la obra el producto de la demolición. Luego, se procederá a la reconstrucción de dicha zona.
- F. Se deja constancia que todos los costos relacionados con estos estudios complementarios y las eventuales tareas de demolición y reconstrucción, corren por cuenta de LA CONTRATISTA.
- G. Asimismo, LA CONTRATISTA no podrá reclamar prórroga de plazos invocando esta causa.
- H. Si durante las inspecciones se comprobara la existencia de materiales, de piezas o procedimientos deficientes, LA CONTRATISTA será el responsable y encargado de corregir tal anomalía, sin costo adicional alguno.


3.2.- CONTRAPISOS Y CARPETAS

3.2.1.- GENERAL

La sección incluye:

El suministro y la ejecución de todos los trabajos de contrapisos y carpetas cementicias a ejecutarse bajo diversos tipos de solados o por debajo o encima de las aislaciones hidrófugas, indicados en los planos, planillas y en estas especificaciones. Los trabajos de contrapisos y carpetas cementicias incluyen, pero no se limitan, a:

- .a Contrapisos sobre losas del túnel.
- .b Contrapisos en veredas exteriores.
- .c Reparación de pavimentos existentes.

	SUBGERENCIA DE VIA Y OBRAS	
	OBRA: ESPECIFICACIONES TECNICAS GENERALES OBRAS CIVILES	<i>ETG 001</i>
		<i>Revisión 03</i>
		<i>Fecha: 05/2016</i>
		<i>Página 38 de 147</i>

- .d Carpetas para recibir los solados.
- .e Carpetas bajo pedadas y alzadas de escaleras.
- .f Reparaciones varias que surjan del ajuste de áreas existentes y nuevas.
- .g Coordinación con otras tareas: trabajos accesorios.

Se considerarán incluidos en los precios unitarios todos los gastos necesarios para la realización de los trabajos como mano de obra, equipos, andamiajes, provisión, descarga, elevación y transporte de materiales, y demás trabajos que, sin estar explícitamente indicados en los planos o en esta especificación, son necesarios para ejecutar los contrapisos y carpetas, de la presente Obra.

Secciones relacionadas:


Dado que los trabajos incluidos en la presente sección guardan íntima relación con tratamientos incluidos en otras secciones, LA CONTRATISTA tendrá en cuenta la complementación de especificaciones respectivas.

- .a Replanteo de las Obras.
- .b Limpieza
- .c Estructura de Hormigón Colado en Obra
- .d Aislaciones para la Humedad.
- .e Instalaciones Sanitarias.
- .f Revoques
- .g Pisos y zócalos
- .h Revestimientos
- .i Instalaciones Eléctricas.

Normas de referencia

Los valores característicos, tolerancias, análisis y métodos de ensayo de los materiales necesarios requeridos para los trabajos que se refiere esta sección, así como las exigencias constructivas, se ajustaran a las normas IRAM respectivas, siempre y cuando no se opongan a las especificaciones contenidas en el presente, ni se contradigan o sean reemplazadas con otras normas que expresamente sean citadas en el mismo.

Entrega, almacenamiento y manipulación

	SUBGERENCIA DE VIA Y OBRAS	
	OBRA: ESPECIFICACIONES TECNICAS GENERALES OBRAS CIVILES	<i>ETG 001</i>
		<i>Revisión 03</i>
		<i>Fecha: 05/2016</i>
		<i>Página 39 de 147</i>

Todos los materiales serán entregados en la obra y almacenados hasta su uso.

Todo el cemento y la cal se entregarán en bolsas enteras, en buena condición y en peso completo.

Las bolsas dañadas o de peso fraccional serán rechazadas.

Todas las bolsas deberán ser conservadas en obra, dentro de los locales adecuados al abrigo de la humedad y de la intemperie, estibadas sobre tarimas o pisos de materiales no higroscópicos.

3.2.2.- PRODUCTOS

Materiales

A. Cascotes de ladrillos

- a) Los cascotes que se utilicen en contrapisos, provendrán de ladrillos (o parte de los mismos), debiendo ser bien cocidos, colorados, limpios y angulosos y absolutamente libres de cal. Su tamaño variará entre 2 a4 cm. aproximadamente y esta granulometría del agregado grueso se deberá adecuar al espesor del contrapiso.

B. Cales

- a) La cal aérea, hidratada, en polvo para construcción responderá a la norma IRAM 1626.
- b) La cal hidráulica hidratada en polvo para la construcción responderá a las Normas IRAM 1508 y 1516.

C. Cemento


- a) El cemento Portland será el normal común, aprobado y conformará con las normas IRAM 1503, 1504, 1505, 1612, 1617, 1619, 1643, 1685 y 1679.

D. Arenas

- a) Deberán ser limpias, del grano adecuado a cada caso y no contendrán sales, sustancias orgánicas, ni arcilla adherida a sus granos. Deberá cumplir las normas IRAM 1509, 1512, 1520, 1525, 1633 y 1682.

E. Agua

- a) El agua a utilizar será limpia y libre de sustancias perjudiciales para morteros.
- b) El agua para el amasado de los morteros será potable y cumplirá con la norma IRAM 1601

	SUBGERENCIA DE VIA Y OBRAS	
	OBRA: ESPECIFICACIONES TECNICAS GENERALES OBRAS CIVILES	<i>ETG 001</i>
		<i>Revisión 03</i>
		<i>Fecha: 05/2016</i>
		<i>Página 40 de 147</i>


3.2.3.- EJECUCION

Construcción de contrapisos y carpetas.

- A. Todos los trabajos de ejecución de los contrapisos y las carpetas cementicias deberán efectuarse de acuerdo a las indicaciones de los planos generales, de detalle, y estas especificaciones debiendo LA CONTRATISTA considerar dentro de sus obligaciones, el efectuar todos aquellos trabajos que aunque no se indiquen en la documentación mencionada resulten necesarios para una correcta ejecución al sólo juicio de la Inspección de Obra.
- B. Los espesores y pendientes serán los mencionados en planos. Serán de 10 cm. mínimo sobre losas, y 15 cm mínimo sobre terreno natural, con los ajustes necesarios para mantener los niveles de proyecto y que surjan de los niveles replanteados en obra.
- C. En general, previamente a la ejecución de los contrapisos y carpetas, se procederá a la limpieza de materiales sueltos y al eventual rasqueteo de incrustaciones extrañas, mojando con agua antes de comenzar.
- D. Si los contrapisos y carpetas se ejecutaran sobre aislaciones hidrófugas, se extremarán los cuidados para no dañar dichas aislaciones, disponiendo cualquier protección que sea necesaria sólo a juicio de la Inspección de Obra para evitar asentamientos, inconvenientes, punzonado, infiltraciones o cualquier otro deterioro que pueda afectar las aislaciones.
- E. Se ejecutarán las juntas de dilatación necesarias formando paños no mayores de 36 m2.
- F. Los intersticios correspondientes a juntas de dilatación se deben rellenar con una plancha de polietileno expandido de 2 cm. de espesor, que se sellarán material elástico tipo Elasticem PU o equivalente. En caso de diferirse el llenado y sellado de estos intersticios, se concederá especial atención a la clausura transitoria de las ranuras para garantizar su limpieza.
- G. Se deberá mantener la humedad a fin de asegurar un correcto curado hasta el completo fragüe del contrapiso.

Construcción de contrapisos sobre losas.

LA CONTRATISTA deberá cumplir con lo exigido el acápite anterior y además con lo siguiente:

	SUBGERENCIA DE VIA Y OBRAS	
	OBRA: ESPECIFICACIONES TECNICAS GENERALES OBRAS CIVILES	<i>ETG 001</i>
		<i>Revisión 03</i>
		<i>Fecha: 05/2016</i>
		<i>Página 41 de 147</i>

- A. Antes de ejecutar los contrapisos, LA CONTRATISTA verificará que se hayan ejecutado las instalaciones con sus correspondientes protecciones, que deban quedar involucradas en la masa del contrapiso. Por eso, antes de ejecutar el contrapiso, se recabará la autorización de la Inspección de Obra la que comprobará que las tareas previas se hayan efectuado correctamente.


- B. Antes de colar los contrapisos, se procederá luego al humectado de la superficie mediante riego con agua y a la ejecución de las fajas de nivel.

- C. El hormigón de los contrapisos se efectuará con una mezcla de cemento portland, arena mediana y cascotes de ladrillo en relación (1:4:6). Los contrapisos que deban ser armados, serán con malla de acero soldada (\varnothing 4.2 mm, separación 15 x 15 cm)

Construcción de carpetas.

A LA CONTRATISTA deberá cumplir con lo exigido en acápites anteriores en cuanto corresponda y además con lo siguiente:

- A. Se realizarán sobre el contrapiso y se aplicarán bajo solados que más adelante se especifican.
- B. Las carpetas serán perfectamente lisas y niveladas. Previamente a la aplicación de la carpeta se procederá a limpiar esmeradamente y a fondo las superficies que reciban la misma, liberándolas de toda adherencia floja y materiales extraños (grasa, polvo, residuos, pinturas, etc.) y luego se les aplicará una lechada de cemento puro diluido en agua.
- C. El grado de adherencia y lisura superficial deberá ser tal que permita una correcta colocación de los solados especificados en las planillas de locales. En caso de que la superficie no quede todo lo lisa que es necesario a los efectos de cumplir con el fin para el que ha sido proyectada, se deberá pulir a máquina hasta obtener la superficie requerida.
- D. En caso de ser necesario, se ejecutarán puentes de adherencia con materiales tipo Sikalátex o similar.

	SUBGERENCIA DE VIA Y OBRAS	
	OBRA: ESPECIFICACIONES TECNICAS GENERALES OBRAS CIVILES	<i>ETG 001</i>
		<i>Revisión 03</i>
		<i>Fecha: 05/2016</i>
		<i>Página 42 de 147</i>

- E. Sobre las superficies tratadas como estipula el párrafo b), y estando aún húmeda la lechada de cemento prescripta, se extenderá una capa de mortero constituido por una mezcla de cemento y arena fina en proporción uno a dos (1:3), con un espesor mínimo de dieciocho (18) mm., sobre la que antes del fragüe se aplicará un enlucido de dos (2) mm. Constituido por una mezcla de cemento y arena fina en proporción uno a dos (1:2), terminados a la llana.
- F. Los morteros a emplear en las carpetas se amasarán con un mínimo de cantidad de agua y una vez extendidos, se los comprimirá y alisará hasta que el agua comience a fluir sobre la superficie.
- G. Una vez transcurridas seis horas después de la terminación del alisado superficial, se regará abundantemente cubriéndolo luego con una capa de arena que se mantendrá humedecida, o por una membrana de polietileno. Esta protección se mantendrá durante cuatro días como mínimo.
- H. Se dispondrán juntas de dilatación de 10 mm. de ancho por todo el espesor de la carpeta en profundidad, formando paños en correspondencia con las de los respectivos contrapisos. Dichas juntas se rellenarán con polietileno expandido y se sellarán con Elasticem PU o similar.

4.- MAMPOSTERÍA

4.1.- TABIQUES DE MAMPOSTERIA


4.1.1.- GENERAL

La sección incluye

Suministro y ejecución de todos los tabiques de mampostería, indicados en los planos y en estas especificaciones. Los trabajos de tabiques de mampostería incluyen, pero no se limitan, a:

- .a Tabiques divisorios de Locales.
- .b Coordinación con otras tareas: trabajos accesorios

Se considerarán incluidos en los precios unitarios todos los gastos necesarios para la realización de los trabajos como mano de obra, equipos, andamiajes, provisión, descarga y transporte de

	SUBGERENCIA DE VIA Y OBRAS	
	OBRA: ESPECIFICACIONES TECNICAS GENERALES OBRAS CIVILES	ETG 001
		Revisión 03
		<i>Fecha: 05/2016</i>
		<i>Página 43 de 147</i>

materiales, colocación de marcos y sujeciones para instalaciones, ejecución de pases para alojar cañerías, nichos, amure de grapas, colocación de tacos y demás elementos de sujeción necesarios para la fijación de diverso tipo de elementos y otros trabajos que, sin estar explícitamente indicados en los planos o en esta especificación técnica, sean necesarios para ejecutar los tabiques de la obra.

Secciones relacionadas

Dado que los trabajos incluidos en la presente sección guardan íntima relación con tratamientos incluidos en otras secciones, LA CONTRATISTA tendrá en cuenta la complementación de especificaciones respectivas.


- a) Replanteo de las Obras.
- b) Limpieza.
- c) Estructuras de Hormigón colado en Obra.
- d) Aislaciones
- e) Revestimientos de Baldosas.
- f) Revoques.
- g) Contrapisos y Carpetas
- h) Instalaciones Sanitarias
- i) Instalaciones Eléctricas.
- j) Carpintería
- k) Cielorrasos de placa de roca de yeso

Será de particular importancia que LA CONTRATISTA tenga en cuenta el tendido de cualquier tipo de instalación eléctrica y/o de cualquier otro tipo que deba pasar por el tabique.

Normas de referencia

Los valores característicos, tolerancias, análisis y métodos de ensayo de los materiales necesarios requeridos para los trabajos que se refiere esta sección, así como las exigencias constructivas, se ajustaran a las normas IRAM respectivas, siempre y cuando no se opongan a las especificaciones contenidas en el presente, ni se contradigan o sean reemplazadas con otras normas que expresamente sean citadas en el mismo.

Los trabajos de albañilería se ejecutarán de acuerdo a las disposiciones que establecen las

	SUBGERENCIA DE VIA Y OBRAS	
	OBRA: ESPECIFICACIONES TECNICAS GENERALES OBRAS CIVILES	<i>ETG 001</i>
		<i>Revisión 03</i>
		<i>Fecha: 05/2016</i>
		<i>Página 44 de 147</i>

prescripciones del Código de Edificación de la Municipalidad local.

Presentaciones

Muestras: Si la Inspección de Obra lo requiere, se deberán presentar muestras de todos los materiales a ser utilizados.

Tramos de muestra: Si la Inspección de Obra lo requiere, se deberán realizar, previamente a la ejecución de los tabiques, tramos de muestra (parte del tabique: módulo o tramo completo) con el fin de determinar el nivel de terminación deseado.

Una vez aprobadas las muestras, se conservarán con el único objeto de poder compararlas en caso de duda.

Entrega, almacenamiento y manipulación

Todos los materiales serán entregados en la obra y almacenados hasta su uso.

Todo el cemento y la cal se entregarán en bolsas enteras, en buena condición y en peso completo.

Las bolsas dañadas o de peso fraccional serán rechazadas.

Todas las bolsas deberán ser conservadas en obra, dentro de los locales adecuados al abrigo de la humedad y de la intemperie, estibadas sobre tarimas o pisos de materiales no higroscópicos.

4.1.2.- PRODUCTOS

Materiales

Ladrillos cerámicos comunes: Serán los denominados “de cal”, todos de formas regulares y de las dimensiones determinadas. Cumplirán con la norma IRAM 12518.


Ladrillos cerámicos huecos: Sus dimensiones serán de 8 x 15 x 20 cm y de 18 x 19 x 40 cm. Cumplirán con la norma IRAM 12502.

Mortero gris: El mortero a utilizar se efectuará con una mezcla de cemento portland, cal hidráulica y arena en relación (1:1:5).

Bloques de H° 39 x 19 x 19 cm, su terminación lisa y/o símil piedra según corresponda.

4.1.3.- EJECUCION

Colocación y construcción

	SUBGERENCIA DE VIA Y OBRAS	
	OBRA: ESPECIFICACIONES TECNICAS GENERALES OBRAS CIVILES	<i>ETG 001</i>
		<i>Revisión 03</i>
		<i>Fecha: 05/2016</i>
		<i>Página 45 de 147</i>

Los trabajos de mampostería a realizar, comprenden la ejecución de los muros indicados en los planos y también los dinteles, canaletas, orificios, canalizaciones para instalaciones, colocación de grapas, tacos de sujeción, insertos, conductos, etc.

Toda mampostería se ejecutará perfectamente alineada, a plomo, nivelada y en escuadra, según se indique en los planos.

En todos los casos, las mamposterías llegarán hasta las losas superiores de hormigón armado.

El asiento de los muros se efectuará directamente sobre las losas de hormigón armado.

Para ejecutar la mampostería se deberán tomar las siguientes precauciones

- .a Los mampuestos se mojarán antes de su colocación.
- .b Los morteros serán utilizados y colocados en su posición final dentro de las dos horas de mezclado si la temperatura ambiente sea superior a los 27 °C.
- .c Cada mampuesto será ajustado a su posición final en el muro mientras el mortero esté blando y plástico.
- .d No se permitirá la utilización de morteros parcialmente endurecidos.

Esquinas y jambas serán rectas y a plomo. Los espacios de los marcos de carpintería y otros elementos alrededor de los cuales se levante albañilería, serán perfectamente llenados con mortero a medida que se levante la mampostería.

Cortes, canaletas y ajustes que se deban realizar para acomodar otros trabajos, serán realizados con discos o acanaladoras mecánicas adecuadas.

Refuerzos: cuando se requieran, por tratarse de planos de grandes dimensiones, se armará la albañilería colocando en las juntas entre hiladas, en forma espaciada, hierros de 4,2 mm de diámetro solapados un mínimo de 20 cm en empalmes y esquinas. El mortero en las juntas en que se coloque el refuerzo será de cemento.


4.2.- TABIQUES DE PLACA DE ROCA DE YESO

4.2.1.- GENERAL

Alcance

La sección incluye:

Provisión y montaje de los tabiques de placa de roca de yeso, indicados en los planos y en estas especificaciones. Los trabajos de tabiques de placa de roca de yeso incluyen, pero no se limitan, a:

	SUBGERENCIA DE VIA Y OBRAS	
	OBRA: ESPECIFICACIONES TECNICAS GENERALES OBRAS CIVILES	<i>ETG 001</i>
		<i>Revisión 03</i>
		<i>Fecha: 05/2016</i>
		<i>Página 46 de 147</i>

- .a Tabiques divisorios de Locales.
- .b Buñas perimetrales.
- .c Refuerzos para la sujeción de elementos.
- .d Coordinación con otras tareas
- .e Trabajos accesorios

Se considerarán incluidos en los precios unitarios todos los gastos necesarios para la realización de los trabajos como mano de obra, equipos, andamiajes, provisión, descarga y transporte de materiales, colocación de marcos y sujeciones para instalaciones, ejecución de pases para alojar cañerías, nichos, amure de grapas, colocación de tacos y demás elementos de sujeción necesarios para la fijación de diverso tipo de elementos y otros trabajos que, sin estar explícitamente indicados en los planos o en esta especificación técnica, sean necesarios para ejecutar los tabiques de la obra.


Secciones relacionadas

Dado que los trabajos incluidos en la presente sección guardan íntima relación con tratamientos incluidos en otras secciones, LA CONTRATISTA tendrá en cuenta la complementación de especificaciones respectivas.

- a) Replanteo de las Obras.
- b) Limpieza.
- c) Estructuras de Hormigón colado en Obra.
- d) Revestimientos de Baldosas.
- e) Revoques.
- f) Instalaciones Mecánicas.
- g) Instalaciones Eléctricas.
- h) Cielorrasos de placa de roca de yeso

Será de particular importancia que LA CONTRATISTA tenga en cuenta el tendido de cualquier tipo de instalación eléctrica y/o de cualquier otro tipo que deba pasar por el tabique. Por lo tanto el emplacado final, será realizado cuando dichas instalaciones estén terminadas y hayan sido sometidas a las pruebas previstas.

Normas de referencia

	SUBGERENCIA DE VIA Y OBRAS	
	OBRA: ESPECIFICACIONES TECNICAS GENERALES OBRAS CIVILES	<i>ETG 001</i>
		<i>Revisión 03</i>
		<i>Fecha: 05/2016</i>
		<i>Página 47 de 147</i>

Los valores característicos, tolerancias, análisis y métodos de ensayo de los materiales necesarios requeridos para los trabajos que se refiere esta sección, así como las exigencias constructivas, se ajustaran a las normas IRAM respectivas, siempre y cuando no se opongan a las especificaciones contenidas en el presente, ni se contradigan o sean reemplazadas con otras normas que expresamente sean citadas en el mismo.

Resistencia a los esfuerzos: Normas IRAM 11.596 Ensayo de impacto sobre probeta vertical y 11.595 Ensayo de impacto de bola de acero. INTI (Instituto Nacional de Tecnología Industrial).

Resistencia a la combustión: Ensayos bajo Norma NBN 713.020, equivalente a la Norma ISO 834. Norma ASTM 119

Norma ASTM 413-70T.STC. (500 Hz) y Norma IRAM 4044 para aislación acústica, Norma ASTM C 630-91 para absorción de humedad.

Coefficiente de conductibilidad térmica = 0,38 Kcal/m h°C.

Presentaciones

Muestras: Si la Inspección de Obra lo requiere, se deberán presentar muestras de todos los materiales a ser utilizados.


Tramos de muestra: Si la Inspección de Obra lo requiere, se deberán realizar, previamente a la ejecución de los tabiques, tramos de muestra (parte del tabique: módulo o tramo completo) con el fin de determinar el nivel de terminación deseado. Una vez aprobadas las muestras, se conservarán con el único objeto de poder compararlas en caso de duda.

Para cualquier tipo de información técnica referida a los productos, montaje e instalación deberá consultarse el Manual del Instalador publicado por el fabricante de los productos primarios.

Entrega, almacenamiento y manipulación

LA CONTRATISTA deberá prever el almacenaje de los paneles y elementos de modo tal que estén absolutamente preservados de golpes, alabeos, torceduras, etc. En depósitos cerrados a temperaturas superiores a 0° las placas deberán conservarse en sus envoltorios de provisión hasta proceder a su uso.

LA CONTRATISTA será responsable de sustituir todos aquellos paneles o elementos de la estructura de suspensión que puedan ser observados por la Inspección de Obra, por presentar deformaciones, roturas, desmejoras de cualquier tipo o alteraciones de su textura.

	SUBGERENCIA DE VIA Y OBRAS	
	OBRA: ESPECIFICACIONES TECNICAS GENERALES OBRAS CIVILES	ETG 001
		Revisión 03
		<i>Fecha: 05/2016</i>
		<i>Página 48 de 147</i>

El transporte vehicular y la estiba se realizarán en posición horizontal, sin ninguna protección adicional. No deberán apilarse más de 60 placas, separadas por fajas o listones de madera y apoyadas a una distancia del suelo no menor de 7,5 cm. Los listones de separación estarán alineados y distanciados 45 cm. y a 5 cm. de los bordes.

No deberán transportarse manualmente de plano. Deberán moverse en posición vertical, sin tomarse de los extremos.

4.2.2.- PRODUCTOS

Materiales

Placas de roca de yeso, resistentes a la humedad, núcleo de roca de yeso bihidratado, con caras revestidas con papel de celulosa especial de 300 grs/m² (tratado químicamente, color verde) y espesor 0,6 mm. de 1,20 x 2,40 m., de espesor 12,5 mm.

Perfiles estructurales de chapa galvanizada N° 24 de alas de 35 mm. y alma de longitud 70 mm., largo estándar 2,60 m, para conformación del bastidor metálico. Las alas serán moleteadas para permitir la fijación de los tornillos autorroscantes T2.


Perfiles Omega de sección trapezoidal de chapa galvanizada N° 24 de 70 x 13 mm, largo estándar de 2,60 m.

Fijaciones:

- a) Tarugos tipo Fischer y Tornillos N° 6 N° 8;
- b) Remaches tipo Pop;
- c) Tornillos tipo T1 para fijación montante con solera,
- d) T2 para fijación de placa a la estructura,
- e) .T3 para fijación de dos placas de estructura.

Elementos de terminación:

- a) Masilla formulada en base a resinas vinílicas.
- b) Cintas de papel celulósico fibrado de alta resistencia a la tensión de 50 mm. de ancho, premarcada en el centro.
- c) Cinta de malla autoadhesiva de fibras de vidrio cruzadas, para reparaciones de placas.
- d) Cinta con fleje metálico para cubrir cantos que formen ángulos salientes diferentes a 90°.
- e) Cantonera guarda canto o esquinera (para ángulos de placas) de chapa galvanizada N° 24 de 32 x 32 mm. largo 2,60 m. con nariz redondeada y ángulo ligeramente inferior a 90 grados,

	SUBGERENCIA DE VIA Y OBRAS	
	OBRA: ESPECIFICACIONES TECNICAS GENERALES OBRAS CIVILES	<i>ETG 001</i>
		<i>Revisión 03</i>
		<i>Fecha: 05/2016</i>
		<i>Página 49 de 147</i>

con perforaciones para clavado y penetración de masilla.

- f) Buña perimetral “Z”, perfil de terminación precintado en forma de “z”, de chapa galvanizada N° 24 de 15 x 8,5 mm. largo 2,60 m. con un ala para facilitar el atornillado o pegado de la placa; usada para encuentro de paredes y cielorrasos.

Tapas de acceso a instalaciones de chapa BWG 16 con refuerzos y marco perimetral de chapa con buña de 1,5 x 1,5 cm. Incluirán una boqueta para cerradura tipo Allen embutida.

La Inspección de Obra rechazará todo material que no cumpla las condiciones descriptas anteriormente.


4.2.3.- EJECUCION

Colocación y construcción

Todos los trabajos de tabiques de placa de roca de yeso deberán efectuarse de acuerdo a las indicaciones de los planos generales y de detalle, estas especificaciones y el Manual Técnico del Fabricante, debiendo LA CONTRATISTA considerar dentro de sus obligaciones, el efectuar todos aquellos trabajos que aunque no se indiquen en la documentación mencionada resulten necesarios para una correcta ejecución al solo juicio de la Inspección de Obra.

Para la ejecución de los tabiques, LA CONTRATISTA deberá cumplir con lo exigido en acápites anteriores y además con lo siguiente:

- a) Se dispondrán perfiles estructurales cada 1,20 m dispuestos como estructura maestra y otros como montantes o travesaños cada 40 cm unidos con tornillos tipo Parker, terminándose con una solera perimetral, unida a los muros mediante la colocación de tarugos tipo Fisher.
- b) La estructura deberá quedar completamente nivelada y asegurada a la estructura por varillas roscadas o alambres galvanizados N° 14, también colocados con piezas de regulación.
- c) Sobre esta estructura se montarán las placas de yeso estándar de 12,5 mm. De espesor, dispuestas en forma alternada de ambos lados del muro.
- d) Las placas de roca de yeso se colocarán fijándolas a los montantes metálicos con tornillos T2 o clavos copa. Estos tornillos o clavos de fijación de las placas a la estructura se colocarán separados 25 a 30 cm y en ningún caso a menos de 15 mm de los bordes del tablero. Los tornillos o clavos deberán quedar rehundidos, sin torcerse no romper el papel.

	SUBGERENCIA DE VIA Y OBRAS	
	OBRA: ESPECIFICACIONES TECNICAS GENERALES OBRAS CIVILES	<i>ETG 001</i>
		<i>Revisión 03</i>
		<i>Fecha: 05/2016</i>
		<i>Página 50 de 147</i>

Si se produjera alguno de estos inconvenientes se deberán retirar y colocar otros a pocos centímetros y no en el mismo lugar.

Colocación de marcos y refuerzos para colocación de elementos

En todos los casos al instalar los tabiques de placa de roca de yeso se colocarán simultáneamente los marcos y refuerzos necesarios para la colocación de elementos según los respectivos planos.

Instalaciones

Para la ejecución de las instalaciones incluidas en los tabiques, LA CONTRATISTA deberá cumplir con las siguientes prescripciones:

- a) Se ejecutará la estructura de los tabiques, teniendo en cuenta la colocación de instalaciones.
- b) Para dichas instalaciones LA CONTRATISTA deberá coordinar sus posiciones con la estructura de sostén del tabique, que deberá ser sometido a la aprobación de la Inspección de Obra.
- c) En ningún caso se podrán tomar instalaciones de las estructuras de sostén del tabique.
- d) Se deberá efectuar el sellado de todas las penetraciones en los tabiques, resina termoplástica Promastop Revestimiento o equivalente, con un espesor mínimo de 3 mm. (Aproximadamente 7Kg/m²).
- e) Las tapas de acceso especificadas se colocarán según los planos de cielorrasos, abisagradas al marco y con planchuela de cierre para el accionamiento de la cerradura.

Terminaciones


Las uniones de placa y las improntas de las fijaciones serán tomadas con masilla y encintadas con la cinta de papel celulósico especificada, dejándose secar 24 horas. Luego se efectuará un masillado final sobre las cintas y las improntas de los tornillos y clavos, sin dejar rebarbas.

No deberá haber diferencias de nivel entre 2 placas consecutivas ni por las depresiones originadas por tornillos logrando el mismo nivel para toda la superficie del paramento.

Todas las caras de los tabiques de placas de roca de yeso se terminarán con la aplicación de un sellador tapa poros y un enduido total, de todas las capas necesarias hasta lograr una superficie homogénea y plana.

Los tabiques deberán quedar listos para pintar.

Todas las aristas salientes de los cielorrasos deberán protegerse con las cantoneras o ángulos de

	SUBGERENCIA DE VIA Y OBRAS	
	OBRA: ESPECIFICACIONES TECNICAS GENERALES OBRAS CIVILES	<i>ETG 001</i>
		<i>Revisión 03</i>
		<i>Fecha: 05/2016</i>
		<i>Página 51 de 147</i>

ajuste de chapa galvanizada especificados.

Se ejecutarán los buñados, indicados en los planos de tabiques y de detalles, con los elementos de terminación especificados en esta Sección del Pliego de Especificaciones Técnicas, Parte 2: Productos

5.- METALES

5.1.- BARANDAS Y PASAMANOS

5.1.1.- GENERAL

Alcance

La sección incluye:

A La fabricación y montaje de las barandas y pasamanos según se indica en los planos y en las presentes especificaciones. Estos trabajos incluyen, pero no se limitan a:

- .a Pasamanos de escaleras y rampas.
- .b Barandas de andenes
- .c Anclajes y accesorios de fijación como tornillos, planchuelas y rosetas.
- .d Estructuras y soportes de conductos de aire acondicionado.
- .e Herrerías.


Secciones relacionadas

Dado que los trabajos incluidos en la presente sección guardan íntima relación con tratamientos incluidos en otras secciones, LA CONTRATISTA tendrá en cuenta la complementación de especificaciones respectivas.

- .a Estructuras de Hormigón Colado en Obra
- .b Pisos y Zócalos.
- .c Pinturas de Carpinterías.

Descripción del sistema.

El proyecto básico de las barandas y pasamanos metálicos figura con todos sus detalles en los planos respectivos. Dicho proyecto básico indica el nivel mínimo de calidad aceptable siendo responsabilidad de LA CONTRATISTA la satisfacción de los requerimientos especificados.

	SUBGERENCIA DE VIA Y OBRAS	
	OBRA: ESPECIFICACIONES TECNICAS GENERALES OBRAS CIVILES	ETG 001
		Revisión 03
		<i>Fecha: 05/2016</i>
		<i>Página 52 de 147</i>

LA CONTRATISTA será responsable de la ejecución de los planos de detalles constructivos 1:1 y/o 1:5, para la aprobación de la Inspección de Obra.

Se colocarán barandas en el perímetro de los andenes formadas por soportes de PNU de 60 x 30 x 6 mm, 110 cm +/- 5 cm de altura, distanciados 1,50 m uno del otro; caño barandal de 1" espesor 2,9 mm a 0,60 m y 1,10 m del piso.

Se colocarán pasamanos a ambos lados de las escaleras y rampas a 90 cm. de altura +/- 5cm. medidos desde la nariz hasta el plano superior del pasamanos, separados de todo obstáculo y/o filo de paramento en 4 cm. como mínimo.

Los pasamanos para niños y enanos se colocarán entre 70 y 75 cm. de altura, con las mismas prescripciones indicadas precedentemente.

Los pasamanos se extenderán horizontalmente, antes de comenzar y al finalizar el tramo oblicuo, en una longitud de 30 cm.

La baranda intermedia- cuando el ancho de la escalera sea mayor que 2,40 m. tendrá similares características y tendrá parantes estructurales intermedios ejecutados en caño de acero de 2" x 3,2 mm de espesor. Estará separado 1 metro con respecto a uno de los pasamanos laterales.

Los elementos proyectados tienden a satisfacer la posibilidad del mal trato. Este criterio se utilizará al dilucidar toda divergencia que se presente.

LA CONTRATISTA deberá ejecutar los trabajos conforme a su fin, verificando la resistencia y rigidez de todos los elementos.

Presentaciones


Muestras

Dicha presentación de muestras comprenderá:

- .a Caños y planchuelas de acero.
- .b Elementos de fijación.
- .c Accesorios de montaje.

Las muestras, una vez aprobadas por la Inspección de Obra, se tomarán como patrón de comparación para decidir respecto a la recepción de los tipos de barandas similares, que se coloquen definitivamente.

Entrega, almacenamiento y manipulación

	SUBGERENCIA DE VIA Y OBRAS	
	OBRA: ESPECIFICACIONES TECNICAS GENERALES OBRAS CIVILES	<i>ETG 001</i>
		<i>Revisión 03</i>
		<i>Fecha: 05/2016</i>
		<i>Página 53 de 147</i>

Todas las barandas y/o partes de ellas serán entregadas en la obra, depositadas en locales cerrados y/o protegidos de los agentes climáticos y de daños mecánicos y almacenados hasta su montaje.

5.1.2.- PRODUCTOS

Materiales

Caños y planchuelas de acero.

.a Todas las dimensiones de caños y planchuelas indicadas en los planos deberán ser verificados por LA CONTRATISTA, para garantizar su resistencia estructural.

1 Caño negro de 2" y espesor 3,2 mm como soporte vertical

2 Caño negro de 1,5" y espesor 2,9 mm como barandas

3 Planchuela metálica 1,5" y espesor 4,8 mm como soportes de caños horizontales

.b Responderán a las normas IRAM U 500-2582 al 85, 2598, 2600, 2608 y concordantes.

Accesorios: rosetas, bulones, arandelas, etc.


5.1.3.- EJECUCION

Construcción en taller

Todos los trabajos de barandas y pasamanos deberán efectuarse de acuerdo a las indicaciones de los planos generales, de detalle, los planos preparados por LA CONTRATISTA, estas especificaciones y los replanteos en obra, debiendo LA CONTRATISTA considerar dentro de sus obligaciones, el efectuar todos aquellos trabajos que aunque no se indiquen en la documentación mencionada resulten necesarios para una correcta ejecución al solo juicio de la Inspección de Obra. LA CONTRATISTA deberá verificar en la obra todas las dimensiones y las cotas de niveles y/o cualquier otra medida de la misma que sea necesaria para la realización y terminación de sus trabajos y su posterior colocación, asumiendo todas las responsabilidades de las correcciones y/o trabajos que se debieran realizar para subsanar los inconvenientes que se presenten.

Las soldaduras serán de tal modo que no se produzcan resaltos. Se usarán los tramos de caños más largos que se puedan por razones constructivas.

La superficie deberá terminarse mediante pulido adecuado.

	SUBGERENCIA DE VIA Y OBRAS	
	OBRA: ESPECIFICACIONES TECNICAS GENERALES OBRAS CIVILES	<i>ETG 001</i>
		<i>Revisión 03</i>
		<i>Fecha: 05/2016</i>
		<i>Página 54 de 147</i>

En los sitios en que deban alojarse cabezas de tornillos deberán perfilarse los bordes por fresado. Para ello se utilizarán, exclusivamente, mechas especiales de fresado, cuidando escrupulosamente el centrado y profundidad correcta del trabajo.

Todos los cortes y/o uniones deberán ser realizados con perfecta prolijidad, siendo inadmisibles cortes o uniones fuera de escuadra, rebabas, juntas abiertas, etc.

Inspección

Se revisarán todos los lugares en los que se montarán las barandas y se informará sobre cualquier condición que pudiera afectar adversamente la colocación. El inicio de las tareas será considerado como indicio de la aprobación de las aberturas y las superficies.

El replanteo de las barandas y pasamanos deberá ser sometido a la consideración de la Inspección de Obra.

Colocación de las barandas y pasamanos

Las barandas se colocarán aplomadas, niveladas y se sujetarán firmemente en su lugar, soldadas o amuradas. En los casos que sean amuradas, una vez posicionadas se apuntalarán hasta que estén empotradas o fijadas y esté fraguado en material de colocación.

Los pasamanos sobre pared se fijarán con tarugos tipo Fischer y tornillos inoxidables.

6.- PROTECCIONES TERMICAS E HIDRÓFUGAS


6.1 AISLACIONES PARA LA HUMEDAD

6.1.1 GENERAL

Alcance

La sección incluye:

En la presente sección se establecen especificaciones relativas a las capas aisladoras hidrófugas en general, horizontales y verticales. Se consideran incluidos en los precios unitarios todos los gastos necesarios para la realización de los trabajos como mano de obra, equipos, provisión, descarga y transporte de materiales, y todos los demás trabajos que sin estar explícitamente indicados en los planos o en esta especificación, son necesarios para ejecutar totalmente las capas aisladoras de la presente obra.

	SUBGERENCIA DE VIA Y OBRAS	
	OBRA: ESPECIFICACIONES TECNICAS GENERALES OBRAS CIVILES	<i>ETG 001</i>
		<i>Revisión 03</i>
		<i>Fecha: 05/2016</i>
		<i>Página 55 de 147</i>

Los trabajos de aislaciones hidrófugas incluyen, pero no se limitan, a:

- a) Aislación horizontal sobre suelo compactado bajo las nuevas estructuras.
- b) Aislación horizontal sobre cubierta de las nuevas construcciones.
- c) Aislación hidrófuga vertical en los laterales de las nuevas construcciones.
- d) Aislación hidrófuga vertical y horizontal en superficies de la estructura de hormigón de las estructuras existente. Reparación de filtraciones en cielorrasos de túneles y tabiques.
- e) Todas aquellas otras que aunque no figuren expresamente mencionadas en esta especificación y/o en planos sean conducentes a los fines aquí expresados, a cuyo efecto observarán las mismas prescripciones.

Secciones relacionadas

Dado que los trabajos incluidos en la presente sección guardan íntima relación con tratamientos incluidos en otras secciones, LA CONTRATISTA tendrá en cuenta la complementación de especificaciones respectivas.


- a) Limpieza.
- b) Demoliciones.
- c) Hormigón Armado colado en Obra.
- d) Contrapisos y Carpetas.
- e) Revestimientos.
- f) Pisos y Zócalos.
- g) Revoques.
- h) Instalaciones Mecánicas.
- i) Instalaciones Eléctricas, Señalamiento y Telecomunicaciones
- j) Instalaciones Sanitarias.

Presentaciones

Tramos de muestras:

Si la Inspección de Obra lo requiere se deberán ejecutar tramos de muestras de aislaciones hidrófugas, que serán ensayadas en obra.

Entrega, almacenamiento y manipulación

	SUBGERENCIA DE VIA Y OBRAS	
	OBRA: ESPECIFICACIONES TECNICAS GENERALES OBRAS CIVILES	<i>ETG 001</i>
		<i>Revisión 03</i>
		<i>Fecha: 05/2016</i>
		<i>Página 56 de 147</i>

Los materiales que se abastezcan envasados, serán mantenidos en los envases con los precintos y rótulos originales hasta el momento de su uso. Los materiales que no posean marcas o señales, se almacenarán en condiciones de poder identificarlos, hasta tanto la Inspección de Obra los haya aprobado.

6.1.2 PRODUCTOS

Cemento

El cemento Portland será el normal común, aprobado y conformará con las normas IRAM 1503, 1504, 1505 y 1617.

Arenas

A Deberán ser limpias, del grano adecuado a cada caso y no contendrán sales, sustancias orgánicas, ni arcilla adherida a sus granos. Deberá cumplir la norma IRAM 1633.

Film de polietileno

Será de 200 micrones de espesor.


Tratamiento para tabiques y losas de hormigón

- a) Material: Sika Monotop 107 de Sika Argentina o similar.
- b) Tiempo inicial de fraguado (IRAM 1662): 5 Horas 30 min.
- c) Tiempo final de fraguado (IRAM 1662): 7 Horas 00 min.
- d) Resistencia de adherencia por tracción al hormigón: (Método Pull - Off):7 días: 1,45 Mpa (se produce la falla del sustrato de hormigón). 28 días: 1,75 Mpa (se produce la falla del sustrato de hormigón).
- e) Resistencia de adherencia por tracción a jaharro: 1:1/4:3 (Método Pull - Off): falla el sustrato por tracción

6.1.3 EJECUCION

Condiciones generales de ejecución

Como prescripción general, los tratamientos deberán ejecutarse sobre superficies húmedas. Las superficies sobre las cuáles se aplicarán los tratamientos deberán estar previo perfectamente limpias, eliminándose todo vestigio de polvo, grasas, restos de materiales, etc.

	SUBGERENCIA DE VIA Y OBRAS	
	OBRA: ESPECIFICACIONES TECNICAS GENERALES OBRAS CIVILES	ETG 001
		Revisión 03
		<i>Fecha: 05/2016</i>
		<i>Página 57 de 147</i>

Se tendrá especial cuidado en las aislaciones en las juntas de hormigón armado y en los encuentros de diversas aislaciones para garantizar su continuidad.

Se cuidara especialmente que la ejecución de las capas aisladoras sea llevada a cabo obteniendo perfecta solución de continuidad de manera que se obtengan las mayores garantías si la obra estará bajo tierra, a los efectos de crear barreras de contención eficaces contra todo tipo de ataques y perturbaciones que estos mantos deban interceptar.

Aislación hidrófuga horizontal y vertical

Las tareas de impermeabilización a realizarse sobre el suelo compactado - bajo y sobre túnel y sobre el perfilado del suelo excavado, serán las siguientes:

- a) Se extenderá el manto de polietileno consistente en un film de 200 micrones de espesor.
- b) Él mismo se colocará solapado en todas direcciones, con un mínimo de 30 cm. de sobreposición, prolijamente estirado y sin arrugas ni dobleces

El hormigón para túneles tendrá un aditivo Sika Hidrófugo o equivalente a razón del 2% al 3% del peso del cemento.


Para la ejecución del hormigón armado deberán utilizarse un agente desencofrante hidrosoluble.

Para sellar las juntas de trabajo y de dilatación en el hormigón con movimientos y bajas o altas presiones de agua, se colocarán cintas preelaboradas elásticas de PVC, tipo Sika Waterstop o equivalente.


Aplicación Sika Monotop 107 sobre los tabiques y losas de hormigón de túnel.

El mortero se mezclará sólo con agua en una cantidad de agua a utilizar del 20% del peso del Sika Monotop 107 si es aplicado a pincel, y 16% si es aplicado a llana, vale decir 7 litros por bolsa para aplicación con pincel y 5,6 litros por bolsa para aplicación con llana.

- a) El consumo deberá ser aproximadamente 2 kg/m² por capa de 1 mm. de espesor aplicado a llana y de 1 a 1,5 kg/m² por mano si es aplicado a pincel. El consumo total dependerá del tipo y rugosidad del sustrato y de la presión de agua existente.
- b) El sustrato deberá estar limpio, liso, exento de grasas y aceites, libre de partículas flojas y lechadas de cemento. No será preciso realizar imprimación pero el sustrato debe estar húmedo antes de la aplicación del producto, sin charcos.
- c) El mezclado del mortero se colocará en un recipiente adecuado para mezclar y agregar 80 % a 90 % del agua mientras se agita a mano o con un mezclador de bajas revoluciones (400

	SUBGERENCIA DE VIA Y OBRAS	
	OBRA: ESPECIFICACIONES TECNICAS GENERALES OBRAS CIVILES	ETG 001
		Revisión 03
		<i>Fecha: 05/2016</i>
		<i>Página 58 de 147</i>

- a 600 rpm) durante aproximadamente 3 minutos, cuidando de no incorporar aire durante el mezclado. Ajustar a la consistencia deseada con el agua restante.
- d) En caso de que se produzcan bajas temperaturas usar hasta un 15% menos de agua, pues la consistencia del mortero tiende a ser más fluida a menor temperatura.
- e) Sobre la superficie preparada se extenderá el mortero con una llana o pinceleta, nivelando cuidadosamente y evitando dejar poros.
- f) Para aplicación a llana, se deberán hacer como mínimo 2 capas que involucren entre 2 y 3 mm. de espesor. Para asegurar una buena compactación del material y una prolija terminación, luego de la aplicación se lo deberá “planchar” a la manera de revoque fino alisado.
- g) En caso de aplicarse a pincel las manos deberán darse cruzadas, siempre con un mínimo de 2 manos.
- h) Se deberá dejar secar la capa colocada (mínimo 3 hs.) antes de aplicar la segunda capa para evitar el arrastre de material.
- i) .La liberación al uso será entre 48 a 72 hs., tiempo necesario para que el producto desarrolle las resistencias apropiadas.
- j) Los límites de aplicación serán los siguientes:
- 1) Temperatura mínima de aplicación (soporte y producto): 8°C.
 - 2) Temperatura mínima de curado 5°C.
 - 3) Humedad del sustrato saturado y superficie húmeda, pero puede aplicarse con el sustrato seco evitando la presencia o formación de charcos de agua antes de su colocación. No se aplicará el recubrimiento si se esperan lluvias.
 - 4) No superar el espesor máximo de 6 mm en una sola capa.
- k) Antes de realizar el revoque de protección sobre el Sika Monotop 107, se efectuará un azotado cementicio con Sikalátex dentro de las 24 hs. de colocada la última capa de Sika Monotop 107.
- l) Si el Sika Monotop 107 hubiera endurecido (más de 24 hs. de aplicada) antes de aplicar el revoque de protección será necesario realizar un puente de adherencia con 1 parte de cemento, 1 de arena fina y agua con Sikalátex (1:1) hasta obtener la fluidez esperada.
- m) Cuando se aplique sobre una superficie transitable, también deberá colocarse una carpeta de protección sobre el mortero hidrófugo.

	SUBGERENCIA DE VIA Y OBRAS	
	OBRA: ESPECIFICACIONES TECNICAS GENERALES OBRAS CIVILES	<i>ETG 001</i>
		<i>Revisión 03</i>
		<i>Fecha: 05/2016</i>
		<i>Página 59 de 147</i>

Aislación hidrófuga de conductos para instalaciones

Para el caso de conductos de cualquier tipo para instalaciones u otros que atraviesen las losas y tabiques de hormigón, se realizará la impermeabilización en forma similar al acápite precedente.

En las juntas de cañerías y/o conductos se deberán aplicar selladores específicos del tipo Sika Fix HH o equivalente, según instrucciones de los fabricantes.

7.- CARPINTERIAS, PUERTAS Y VENTANAS

7.1 CARPINTERIAS.

7.1.1 GENERAL

Alcance

La sección incluye:


Provisión y colocación de todas las carpinterías, indicados en los planos, planillas y en estas especificaciones.

Se considerarán incluidos en los precios unitarios todos los gastos necesarios para la realización de los trabajos como mano de obra, equipos, andamiajes, provisión, descarga y transporte de materiales, así como todos los elementos conducentes a la perfecta funcionalidad, tales como, elementos de unión, selladores, todos los burletes necesarios para asegurar la estanqueidad del conjunto, elementos de anclaje, ajustes y demás trabajos que, sin estar explícitamente indicados en los planos o en esta especificación, sean necesarios para fabricar, entregar y colocar las carpinterías y herrerías de la presente obra.

Secciones relacionadas

Dado que los trabajos incluidos en la presente sección guardan íntima relación con tratamientos incluidos en otras Secciones del Pliego de Especificaciones Técnicas, LA CONTRATISTA tendrá en cuenta la complementación de especificaciones respectivas:

- .a Replanteo de las Obras.
- .b Limpieza.
- .c Estructuras de hormigón colado en obra.
- .d Revestimientos.

	SUBGERENCIA DE VIA Y OBRAS	
	OBRA: ESPECIFICACIONES TECNICAS GENERALES OBRAS CIVILES	<i>ETG 001</i>
		<i>Revisión 03</i>
		<i>Fecha: 05/2016</i>
		<i>Página 60 de 147</i>

- .e Pisos y Zócalos.
- .f Cielorrasos de Placas de Roca de Yeso.
- .g Revoques.

Normas de referencia

Normas IRAM 11524, 11541, 11544, 11573, 11592 y 11593.

Descripción del proyecto

Los elementos proyectados tienden a satisfacer la posibilidad del mal trato. Este criterio se utilizará al dilucidar toda divergencia que se presente.

LA CONTRATISTA deberá ejecutar los trabajos conforme a su fin, verificando resistencia y rigidez de todos los elementos.

Presentaciones

Muestras

Dicha presentación de muestras comprenderá:

- a) Chapas de acero.
- b) Complementos.
- c) Materiales para sellados

Las muestras, una vez aprobadas por la Inspección de Obra, se tomarán como patrón de comparación.


Planos de Taller:

- a) Estará a cargo y por cuenta de LA CONTRATISTA, la confección de los planos de construcción de taller y de detalles completos, con las aclaraciones necesarias, basándose en los planos, planillas, estas especificaciones y las instrucciones que podrá suministrar la Inspección de Obra.

Entrega, almacenamiento y manipulación

Todas las carpinterías y herrerías serán entregadas en la obra, depositadas en locales cerrados y/o protegidas de los agentes climáticos y almacenados hasta su uso.

Se guardarán separadas del suelo y de forma tal, que se eviten deterioros, oxidación, alabeos o

	SUBGERENCIA DE VIA Y OBRAS	
	OBRA: ESPECIFICACIONES TECNICAS GENERALES OBRAS CIVILES	<i>ETG 001</i>
		<i>Revisión 03</i>
		<i>Fecha: 05/2016</i>
		<i>Página 61 de 147</i>

cualquier deformación producida por el mal posicionado.

7.1.2 PRODUCTOS

Materiales

A. Chapas de acero.

- a) Todos los espesores de las chapas doble decapadas indicados en los planos se refieren al sistema BWG de calibres y se usará el espesor 18. Cualquier modificación de espesor será aprobada previamente por la Inspección de Obra.
- b) Serán de primera calidad y no tendrán ondulaciones, bordes mal recortados u oxidaciones. Responderán a la norma IRAM 503.

B. Aluminio.

- a) Las carpinterías serán de aluminio reforzado pintadas en color verde ingles.


C. Selladores

En los lugares donde eventualmente sea necesario, se efectuarán sellados con selladores de juntas elásticos poliuretánicos, aplicados a pistola.

Tratamientos anticorrosivos

Los recubrimientos de protección contra corrosión, se ajustarán al tipo de especificaciones que se describen a continuación, las cuales rigen también para superficies que sin estar indicadas en los planos, resulten expuestas a la corrosión a juicio de la Inspección de Obra.


- b) Cincado: este tratamiento responderá a las exigencias siguientes:
 1. Fosfatizado o equivalente, como pre tratamiento que asegure adherencia.
 2. Cincado por inmersión en caliente (no por electro galvanización), con recubrimiento mínimo de 400 gr/m², según Norma IRAM 513, controlado conforme a dicha norma. Para elementos que deban ser trabajados con cortes y/o doblados, se prescribe que este tratamiento deberá ser ejecutado "a posteriori" de dichas operaciones.
 3. Donde por razones inevitables, el cincado resulte afectado por soldaduras, deberá procederse a restaurarlo con "Galvafruid" o equivalente.

	SUBGERENCIA DE VIA Y OBRAS	
	OBRA: ESPECIFICACIONES TECNICAS GENERALES OBRAS CIVILES	<i>ETG 001</i>
		<i>Revisión 03</i>
		<i>Fecha: 05/2016</i>
		<i>Página 62 de 147</i>

7.1.3 EJECUCION

Construcción en taller

- A. Todos los trabajos de carpinterías y herrerías deberán efectuarse de acuerdo a las indicaciones de los planos generales, de detalle, estas especificaciones y los replanteos en obra, debiendo LA CONTRATISTA considerar dentro de sus obligaciones, el efectuar todos aquellos trabajos que aunque no se indiquen en la documentación mencionada resulten necesarios para una correcta ejecución al solo juicio de la Inspección de Obra.
- B. LA CONTRATISTA deberá verificar en la obra todas las dimensiones y las cotas de niveles y/o cualquier otra medida de la misma que sea necesaria para la realización y terminación de sus trabajos y su posterior colocación, asumiendo todas las responsabilidades de las correcciones y/o trabajos que se debieran realizar para subsanar los inconvenientes que se presenten.
- C. Los plegados serán perfectos y mantendrán una medida uniforme y paralelismo en todos los frentes conservando un mismo plano de tal modo que no se produzcan resaltos en los ingletes ni falsas escuadras. No se permitirá el uso de chapas añadidas en un punto intermedio de su longitud.
- D. Antes de dar comienzo al trabajado de las chapas, se verificará escrupulosamente su limpieza y estado plano. En caso de presentar las mismas, alabeos o abolladuras, se deberá proceder a su enderezamiento, mediante dispositivos a rodillo, o bien con mordazas por estirado en frío; en esta última posibilidad, deberán hacerse desaparecer las marcas de las mordazas, mediante piedra esmeril y terminado a la lima.
- E. En los sitios en que deban alojarse cabezas de tornillos deberán perfilarse los bordes por fresado. Para ello se utilizarán, exclusivamente, mechas especiales de fresado, cuidando escrupulosamente el centrado y profundidad correcta del trabajo.
- F. No se permitirán soldaduras autógenas a tope ni costuras por puntos. Deberán utilizarse exclusivamente soldaduras de arco eléctrico continuo, con material de aporte de calidad superior a la chapa utilizada. Los bordes de las chapas a soldar deberán biselarse a 45° de un solo lado, formando soldaduras en "V" y dejando entre ambos bordes una luz de 1mm. a fin de que penetre el material de aporte.
- G. Antes del cincado de las carpinterías y herrerías si es que el mismo correspondiera, se

	SUBGERENCIA DE VIA Y OBRAS	
	OBRA: ESPECIFICACIONES TECNICAS GENERALES OBRAS CIVILES	<i>ETG 001</i>
		<i>Revisión 03</i>
		<i>Fecha: 05/2016</i>
		<i>Página 63 de 147</i>

deberá verificar su completado.

- H. Tanto como sea practicable, el armado de las distintas carpinterías se realizará en taller, entregándose ya ensamblados en obra.
- I. Aquellos elementos que por diversas razones no puedan entregarse armados a obra, se pre armarán en el taller, se desarmarán y se suministrarán a obra y allí se volverán a armar.
- J. Las carpinterías incluirán los respectivos elementos de sujeción: grapas de planchuelas conformadas con dos colas de agarre, soldadas a distancia que no debe sobrepasar 1 m.

Colocación en obra

Tal como para la fabricación, todo el montaje en obra será realizado por personal ampliamente entrenado y con experiencia demostrable en este tipo de trabajo.

Todas las carpinterías deberán ser montadas en forma perfectamente a plomo y nivel, en la correcta posición indicada por los planos de construcción y los replanteos.

LA CONTRATISTA deberá verificar en la obra todas las dimensiones y las cotas de niveles y/o cualquier otra medida de la misma que sea necesaria para la realización y terminación de sus trabajos y su posterior colocación, asumiendo todas las responsabilidades de las correcciones y/o trabajos que se debieran realizar para subsanar los inconvenientes que se presenten.

La máxima tolerancia admitida en el montaje de las distintas carpinterías y herrerías como desviación de los planos vertical y horizontal establecidos, será básicamente de 3 mm por cada 4 metros de largo de cada elemento considerado o proporcionada a esta relación.


El montaje de paneles pivotantes y fijos de los frentes de locales se efectuará de acuerdo al procedimiento estipulado por el fabricante y proveedor.

Aquellos elementos que por diversas razones no puedan entregarse armados a obra, se pre armarán en el taller, se desarmarán y se suministrarán a obra y allí se volverán a armar.

Las carpinterías incluirán los respectivos elementos de sujeción.

Será obligación de LA CONTRATISTA pedir, cada vez que corresponda, la verificación por la Inspección de Obra de la colocación exacta de las carpinterías y el cumplimiento del régimen de tolerancias.

La colocación de las persianas enrollables se ejecutará de acuerdo a las instrucciones de los fabricantes.

	SUBGERENCIA DE VIA Y OBRAS	
	OBRA: ESPECIFICACIONES TECNICAS GENERALES OBRAS CIVILES	<i>ETG 001</i>
		<i>Revisión 03</i>
		<i>Fecha: 05/2016</i>
		<i>Página 64 de 147</i>

Inspecciones

La podrá revisar en el taller durante la ejecución, las distintas carpinterías y herrerías y desechará aquellas que no tengan las dimensiones y/o formas prescriptas.

7.2 PUERTAS Y VENTANAS.

7.2.1 GENERAL

Alcance

La sección incluye:

Provisión y colocación de todas las carpinterías, indicados en los planos, planillas y en estas especificaciones. Los trabajos incluyen, pero no se limitan, a:

- .a Puertas de acceso a nuevos locales
- .b Coordinación con otras tareas: Trabajos accesorios

Se considerarán incluidos en los precios unitarios todos los gastos necesarios para la realización de los trabajos como mano de obra, equipos, andamiajes, provisión, descarga y transporte de materiales, así como todos los elementos conducentes a la perfecta funcionalidad, tales como, elementos de unión, selladores, todos los burletes necesarios para asegurar la estanqueidad del conjunto, elementos de anclaje, ajustes y demás trabajos que, sin estar explícitamente indicados en los planos o en esta especificación, sean necesarios para fabricar, entregar y colocar las carpinterías y herrerías de la presente obra.

Secciones relacionadas

Ver Punto “7.1.- CARPINTERIAS.”

Normas de referencia


Normas IRAM 11524, 11541, 11544, 11573, 11592 y 11593.

Descripción del proyecto

Ver Punto “7.1.- CARPINTERIAS.”

Presentaciones

Ver Punto “7.1.- CARPINTERIAS.”

	SUBGERENCIA DE VIA Y OBRAS	
	OBRA: ESPECIFICACIONES TECNICAS GENERALES OBRAS CIVILES	<i>ETG 001</i>
		<i>Revisión 03</i>
		<i>Fecha: 05/2016</i>
		<i>Página 65 de 147</i>

Entrega, almacenamiento y manipulación (Ver Punto “7.1.- CARPINTERIAS.”)

7.2.2 PRODUCTOS

7.2.2.1. OBRAS NUEVAS

Puertas de acceso

Todas las puertas de acceso a las estaciones y todos los locales estarán conformadas en doble chapa N° 18 inyectada espesor 2”, cerradura de seguridad y picaporte doble balancín. Se incluye las tareas de pintura correspondientes. Su luz útil de paso mínima será de 80 cm. Quedan incluidos todos los herrajes y cerraduras.

Puertas placas interiores


Para las puertas interiores en los locales que surjan del proyecto se utilizarán puertas placas enchapadas en cedro, con nido de abeja en su interior y con marco de chapa cal 18. Quedan incluidos todos los herrajes y las tareas de pintura correspondientes cerraduras

Puerta para Baño de discapacitados

La puerta, tendrá una luz útil mínima de paso de 90 cm y permitirá su utilización por parte de personas con dificultad en el manejo de sus manos. El esfuerzo que transmita a través de su accionamiento manual no superará los 22 N.

Se colocará en ambas caras de ésta puerta manijas de doble balancín, con curvatura interna hacia la hoja, a una altura de 90 cm \pm 5 cm sobre el nivel del solado u otras que por su diseño resulten aptas para su utilización por parte de personas con discapacidad en la actividad manual. Contará con un herraje suplementario constituido por una barra de sección circular de 40 cm de longitud como mínimo, colocada del lado interior en forma inclinada a una altura media de 85 cm respecto del nivel del solado.

El área de maniobra hacia donde barre la hoja estará despejado en un ancho $a =$ luz útil + 30 cm y un largo de 1.00 m

	SUBGERENCIA DE VIA Y OBRAS	
	OBRA: ESPECIFICACIONES TECNICAS GENERALES OBRAS CIVILES	<i>ETG 001</i>
		<i>Revisión 03</i>
		<i>Fecha: 05/2016</i>
		<i>Página 66 de 147</i>

Puerta para Baño

Se proveerá la carpintería correspondiente, debiéndose utilizar carpintería metálica (de chapa BWG N° 18) para todas las puertas que se utilizarán en los baños y demás vanos no especificados. Los retretes de los baños, serán con “cerrojo para baño Libre-Ocupado”, de 0,60 m de ancho. Quedan incluidos todos los herrajes y cerraduras.

Ventanas

Para las ventanas en los locales que surjan del proyecto se utilizarán ventanas de aluminio reforzado, con doble hoja corrediza, con vidrios repartidos esp min. 4 mm. serán de primera calidad y ejecutadas según indicaciones del fabricante. Quedan incluidos todos los herrajes y las tareas de pintura correspondientes cerraduras

Portones de acceso

Todos los portones se ejecutarán con cerramiento en metal desplegado, marco de perfiles metálicos reforzados sujetos las columnas laterales realizadas en H°A° o metálicos según detalle de resolución del proyecto adjunto.

Todos los portones a suministrar en la obra incluyen herrajes completos, pasadores horizontales y verticales, candados anti vandálicos con sus correspondientes llaves y la aplicación de pintura completa.

8.- TERMINACIONES


8.1 REVESTIMIENTOS

8.1.1 GENERAL

Alcance:

A Provisión y colocación de los revestimientos según lo indicado en los planos, y en las presentes especificaciones técnicas. Los trabajos incluyen, pero no se limitan a:

- .a Mosaicos y zócalos graníticos
- .b Mosaicos y zócalos cerámicos

	SUBGERENCIA DE VIA Y OBRAS	
	OBRA: ESPECIFICACIONES TECNICAS GENERALES OBRAS CIVILES	<i>ETG 001</i>
		<i>Revisión 03</i>
		<i>Fecha: 05/2016</i>
		<i>Página 67 de 147</i>

- .c Baldosas y zócalos calcáreos
- .d Mosaicos y zócalos de porcellanato
- .e mesadas de mármol y graníticas.
- .f Pastina para mosaicos
- .g Coordinación con otras tareas: trabajos accesorios

Secciones relacionadas

A Dado que los trabajos incluidos en la presente sección guardan íntima relación con tratamientos incluidos en otras secciones, LA CONTRATISTA tendrá en cuenta la correspondencia con otras Secciones.


- .a Replanteo de las Obras.
- .b Limpieza.
- .c Aislaciones para la Humedad.
- .d Carpinterías.
- .e Pisos y Zócalos.
- .f Cielorrasos de Placas de Roca de Yeso.
- .g Revoques.
- .h Instalaciones Eléctricas.
- .i Instalaciones Mecánicas.

Normas de referencia

A Los valores característicos, tolerancias, análisis y métodos de ensayo de los materiales necesarios requeridos para los trabajos que se refiere esta Sección, así como las exigencias constructivas, se ajustarán a las normas IRAM respectivas, siempre y cuando no se opongan a las especificaciones contenidas en el presente, ni se contradigan o sean reemplazadas con otras normas que expresamente sean citadas en el mismo.

Coordinación con las instalaciones:

Se coordinará con todos los demás trabajos de instalaciones que afecten o sean cubiertos por la colocación de los revestimientos. Antes de continuar y finalizar los trabajos se deberá solicitar a la Inspección de Obra, todas las inspecciones necesarias.

	SUBGERENCIA DE VIA Y OBRAS	
	OBRA: ESPECIFICACIONES TECNICAS GENERALES OBRAS CIVILES	<i>ETG 001</i>
		<i>Revisión 03</i>
		<i>Fecha: 05/2016</i>
		<i>Página 68 de 147</i>

Presentaciones:

A Se proveerá información de producto del fabricante para cada tipo de material usado.

B Con la debida anticipación, LA CONTRATISTA presentará a la aprobación de la Inspección de Obralras muestras de piezas con los colores y la calidad exigidas, las cuales quedarán en obra y servirán como elementos testigos o de contraste para todo el resto de los elementos.

Entrega y almacenamiento:

A Los revestimientos se entregarán en obra, embalados en esqueletos o envases en los que deberá leerse claramente las características del material (dimensiones, color, marca, cantidad de piezas, etc.).

B Deberán ser almacenados de modo tal que se eviten golpes que deterioren las piezas, ya que no se admitirá que sean colocadas piezas que no estén en perfectas condiciones, enteras y sin encalladuras.

C Las pastinas serán entregadas con la anticipación debida para su colocación, a fin de evitar su envejecimiento.

8.1.2 MATERIALES

Mosaicos, cerámicos, porcellanatos, mármoles y baldosas

Serán compactos, de dimensiones comerciales estandarizadas y color a definir por la Inspección de Obra.

Pastina y otros materiales:


A Pastina de color ídem mosaicos o baldosas.

B Aditivo látex para mortero tipo SIKA o equivalente.

8.1.3 EJECUCION

Preparación:

A.- La Inspección de Obra inspeccionará las superficies sobre las cuales se colocarán los

	SUBGERENCIA DE VIA Y OBRAS	
	OBRA: ESPECIFICACIONES TECNICAS GENERALES OBRAS CIVILES	<i>ETG 001</i>
		<i>Revisión 03</i>
		<i>Fecha: 05/2016</i>
		<i>Página 69 de 147</i>

revestimientos, e informará a LA CONTRATISTA acerca de cualquier condición que impida una correcta colocación, para su corrección inmediata.

B.- La colocación de los revestimientos sobre muros, se efectuará luego de haberse ejecutado sobre la pared la aislación hidrófuga y una capa de revoque grueso, en un todo de acuerdo a lo especificado en las Secciones correspondientes.

Colocación de revestimientos de Mosaicos, cerámicos, porcellanatos, mármoles y baldosas:

A- Para la colocación con adhesivos plásticos tipo Klaukol o equivalente, la capa de revoque grueso deberá quedar perfectamente fratasada y aplomada, ya que no existe posibilidad de ajuste con el adhesivo.

B- Deberá tenerse especial cuidado en los recortes de las piezas alrededor de cualquier tipo de elemento. La Inspección de Obra ordenará la reposición de todos los revestimientos que no estén perfectamente recortados o que presenten rajaduras o líneas defectuosas.

C- Se alinearán todas las juntas verticalmente y horizontalmente. Se colocarán los mosaicos con juntas cerradas. El adhesivo se utilizará de acuerdo con las instrucciones del fabricante. Cada mosaico tendrá talones separadores en los bordes para asegurar juntas de un mismo ancho.

D- El revestimiento se colocará en bandas horizontales, de acuerdo con el diseño indicado en los planos.


E- La tolerancia máxima del aplomado será de 2 mm. en más o en menos por cada 3 m. cuando se coloque una regla metálica sobre la superficie en cualquier sentido.

F- Los mosaicos o el embaldosado se dejarán fraguar un mínimo de 48 horas antes de colocar la pastina. Se golpearán las baldosas una vez colocadas y se reemplazarán aquellas que suenen huecas.

Colocación de pastinas:

A- Se limpiarán a fondo las juntas saturándolas con agua limpia antes de colocar la pastina, que se introducirá en todas las juntas hasta llenarlas totalmente al ras de la cara del revestimiento, para crear una superficie de terminación pareja y lisa.

B- Las juntas empastinadas se deberán proteger de manchas y si estas se produjeran, LA CONTRATISTA deberá rehacerlas.

	SUBGERENCIA DE VIA Y OBRAS	
	OBRA: ESPECIFICACIONES TECNICAS GENERALES OBRAS CIVILES	<i>ETG 001</i>
		<i>Revisión 03</i>
		<i>Fecha: 05/2016</i>
		<i>Página 70 de 147</i>

Limpieza y protección:

Se limpiarán las superficies luego de colocar la pastina. No se deberán emplear soluciones de ácidos para limpiar los mosaicos.

8.2 PISOS Y ZOCALOS

8.2.1 GENERAL

Alcance

La sección incluye:

A La colocación de todos los pisos y zócalos indicados en los planos y en estas especificaciones.

Los trabajos incluyen, pero no se limitan, a:


- .a Pisos y zócalos
- .b Pisos avisadores.
- .c Solados guía para ciegos.
- .d Alzadas y pedadas.
- .e Pastinas y colocación.
- .f Coordinación con otras tareas: trabajos accesorios

B Se considerarán incluidos en los precios unitarios todos los gastos necesarios para la realización de los trabajos como mano de obra, equipos, provisión, descarga y transporte de materiales y demás trabajos que, sin estar explícitamente indicados en los planos o en esta especificación, son necesarios para ejecutar los pisos de la presente obra.

Secciones relacionadas

A Dado que los trabajos incluidos en la presente sección guardan íntima relación con tratamientos incluidos en otras secciones, LA CONTRATISTA tendrá en cuenta la complementación de especificaciones respectivas. Este listado es orientativo y no limitativo:

- .a Replanteo de las Obras.

	SUBGERENCIA DE VIA Y OBRAS	
	OBRA: ESPECIFICACIONES TECNICAS GENERALES OBRAS CIVILES	<i>ETG 001</i>
		<i>Revisión 03</i>
		<i>Fecha: 05/2016</i>
		<i>Página 71 de 147</i>

- .b Limpieza
- .c Contrapisos y Carpetas.
- .d Aislaciones para la Humedad.
- .e Carpinterías.
- .f Revestimientos.
- .g Revoques.
- .h Instalaciones Mecánicas.
- .i Instalaciones Eléctricas.
- .j Instalaciones Sanitarias.

Normas de referencia

A Los valores característicos, tolerancias, análisis y métodos de ensayo de los materiales necesarios requeridos para los trabajos que se refiere esta sección, así como las exigencias constructivas, se ajustaran a las normas IRAM respectivas, siempre y cuando no se opongan a las especificaciones contenidas en el presente, ni se contradigan o sean reemplazadas con otras normas que expresamente sean citadas en el mismo.

B Normas IRAM 11580; 11565; 11566; 11568; 11569; 11571 y 11574.

Presentaciones


Muestras:

.a LA CONTRATISTA presentará muestras de cada tipo de solado, y la Inspección de Obra podrá exigir tramos de muestra, a fin de establecer en la realidad, los perfeccionamientos y ajustes necesarios para una mejor realización y a resolver detalles complementarios de terminación.

.b La Inspección de Obra ordenará - a cargo y costo de LA CONTRATISTA -, el retiro de los pisos colocados, en el caso de que no respondan a la forma de colocación aprobada en el tramo de muestra.

Entrega y almacenamiento

A.- Los pisos y zócalos serán recibidos en obra, embalados en esqueletos o envases en los que deberá leerse claramente las características del material (dimensiones, color, marca, cantidad de piezas, etc.).

	SUBGERENCIA DE VIA Y OBRAS	
	OBRA: ESPECIFICACIONES TECNICAS GENERALES OBRAS CIVILES	<i>ETG 001</i>
		<i>Revisión 03</i>
		<i>Fecha: 05/2016</i>
		<i>Página 72 de 147</i>

B.- Deberán ser almacenados de modo tal que se eviten golpes que deterioren las piezas, ya que no se admitirá que sean colocadas piezas que no estén en perfectas condiciones, enteras y sin encalladuras.

C.- Las pastinas serán entregadas con la anticipación mínima para su colocación, a fin de evitar su envejecimiento.

8.2.2 PRODUCTOS

8.2.2.1. Pisos comerciales

- Mosaicos
- Cerámicos
- Porcellanatos
- Baldosas de cemento

Todos los pisos serán de primera marca, de uso comercial, dimensiones estandarizadas y de fabricación y stock constante.

Mortero de fijación:

Será preparado con adhesivo en polvo tipo Kerfix o equivalente. En caso utilizarse morteros convencionales se deberán ajustar los niveles a estos espesores.


Pastina y otros materiales:

A Pastina de color ídem mosaicos

B Aditivo látex para mortero tipo SIKA o equivalente.

8.2.2.2. Cemento alisado

Conformado por un hormigón armado de entre 3 y 5 cm de espesor, compuesto por un agregado grueso (blinder o piedra partida), un agregado fino (arena especial) y el ligante (cemento puro). Se llaneará por medios mecánicos inmediatamente luego de volcar el H°, se aplicará endurecedor y

	SUBGERENCIA DE VIA Y OBRAS	
	OBRA: ESPECIFICACIONES TECNICAS GENERALES OBRAS CIVILES	ETG 001
		Revisión 03
		<i>Fecha: 05/2016</i>
		<i>Página 73 de 147</i>

ferrite de color a definir según las características de la obra. Se realizarán juntas de dilatación que no superen los 25 m².


8.2.2.3. Pisos de goma

El piso de goma a instalar sobre el piso técnico o piso de estructuras de maderas se aplicará con un sistema práctico de colocación que evite el uso de adhesivos (tipo indelval – ecosport encastrable), en baldosas de dimensiones y peso fáciles de transportar y sencillas de maniobrar o en presentaciones en rollos.

Sus características a tener en cuenta son:

Estabilidad dimensional	+/- 0,3 %
Resistencia a la quemadura de cigarrillo	OK, test de norma Iram 113070
Flexibilidad	OK, EN 435, proc. A”
Dureza	88+/-5
Indentación residual	<= 0,09 mm
Resistencia a la abrasión	<= 0,7 mm deep
Decoloración a la luz artificial	OK, EN 20 105-B02, met 3
Absorción de agua	OK, norma Iram 113074
Resistencia al fuego	Sin combustión, Iram 113076, proc 6.6
Envejecimiento	OK, Iram 113076, proc. 6.7
Resistencia U. V.	OK, Iram 113076, proc. 6.8
Prop. Antideslizantes	> 0,5
Absorción sonora	>= 20 db (7.0 mm)
Efectos a los químicos Resistente,	EN 423
Prop. De aislamiento eléctrica	> 10 10 Ohm
Carga estática al ser caminado Antiestático	< 2kv
Efecto de silla de castor	OK, EN 425

Previo a la colocación del nuevo revestimiento, se deberá proceder al retiro parcial de aquellos sectores del revestimiento existente, la nivelación de las placas del piso técnico o de estructuras de

	SUBGERENCIA DE VIA Y OBRAS	
	OBRA: ESPECIFICACIONES TECNICAS GENERALES OBRAS CIVILES	<i>ETG 001</i>
		<i>Revisión 03</i>
		<i>Fecha: 05/2016</i>
		<i>Página 74 de 147</i>

madera y la limpieza de la superficie a fin de lograr una óptima horizontalidad, se realizara por cuenta y cargo de LA CONTRATISTA.

Se deberán incluir todas las tareas adicionales, denominadas como de maestranza, que resulten necesarias para la realización de los trabajos detallados.

Los cortes correspondientes a las divisorias, periscopios, escalones de escalera y todos aquellos elementos fijos al piso deberán ser hechos prolijamente, debiendo quedar el trabajo bien terminado y completo, de acuerdo a las reglas del buen arte.

8.2.3 EJECUCION

Preparación y colocación de mosaicos y baldosas

A.-Inspección de Obra inspeccionará las carpetas y contrapisos sobre las cuales se colocarán los pisos, e informará acerca de cualquier condición que impida una correcta colocación. La iniciación de los trabajos implicará la aceptación de las condiciones.

B.- En todos los casos, las piezas de los pisos propiamente dichas, penetrarán debajo de los zócalos.


C.- Se dispondrán juntas de dilatación en correspondencia de juntas de contrapisos, rellenas con sellador adecuados y de primera calidad.

D.- Se alinearán todas las juntas verticalmente y horizontalmente. Se colocarán los mosaicos con juntas cerradas, de acuerdo al diseño especificado en los planos. El adhesivo se utilizará de acuerdo con las instrucciones del fabricante. Cada mosaico tendrá talones separadores en los bordes para asegurar juntas de un mismo ancho.

E.- Estará estrictamente prohibida la utilización de piezas cortadas en forma manual. Se efectuarán solamente cortes mecánicos, de forma tal que se obtengan dimensiones rigurosamente exactas, cantos y aristas vivas y ausencia total de cualquier tipo de deficiencias.

F.- Si fuera necesario colocar tapas de inspección, éstas se construirán ex profeso de tamaño igual a una o varias baldosas y se colocarán reemplazándolas, en tal forma que no sea necesario colocar piezas cortadas.

G.- Se tomarán todas las precauciones necesarias para evitar que existan piezas que suenen a

	SUBGERENCIA DE VIA Y OBRAS	
	OBRA: ESPECIFICACIONES TECNICAS GENERALES OBRAS CIVILES	<i>ETG 001</i>
		<i>Revisión 03</i>
		<i>Fecha: 05/2016</i>
		<i>Página 75 de 147</i>

hueco o que tengan movimiento, pues de producirse estos inconvenientes, como así mismo cualquier otro, la Inspección de Obra ordenará la demolición de las partes defectuosas y exigirá su reconstrucción en forma correcta.

H.- Si en el piso se embuten canalizaciones de cualquier tipo, las mismas deberán ser revisadas y aprobadas por la Inspección de Obra previamente a la ejecución de los solados.

I.- No se admitirán imperfecciones de nivelación general, de alineación, ni defectos de piezas, desniveles entre las mismas, diferencias de color, etc.

J.- Para la colocación de los zócalos regirán las mismas normas que para el piso correspondiente. La terminación será recta y uniforme guardando las alineaciones de las juntas.

K.- En los escalones, las pedadas llevarán en todos los casos dos bandas antideslizantes de carburo de silicio en las pedadas, según detalle incluido en los planos.

L.- Al comenzar y finalizar cada tramo de escalera, se colocará un solado de prevención con los mosaicos graníticos avisadores especificados, según diseño incluido en los planos de solados, con un ancho de 60 cm. por el ancho de la escalera.

Colocación de pastinas:

A.- Una vez colocados los pisos, deberán empastinarse, evitándose el uso de colorantes orgánicos que puedan deteriorarse con los agentes de limpieza.

B.- El mortero de juntas (Pastina) provisto se preparará con 40% de cemento Portland, 60% de arena fina zarandeada agregando 10% de Siliston Acuoso (IGGAM) al agua de empaste y el color especificado.

C.- Las juntas deberán quedar completamente rellenas de pastina, sin descarnes, no admitiéndose juntas vacías, ni rellenas con material distinto al de la pastina.


D.- Las juntas empastinadas se deberán proteger de manchas y si éstas se produjeran, LA CONTRATISTA deberá rehacerlas.

Limpieza y protección:

A- Una vez colocados los pisos, se dejará fraguar 48 horas antes de pisarlos hasta que estén firmemente fraguados. Todo trabajo dañado antes de la recepción será reparado por LA CONTRATISTA sin costo adicional.

B- La limpieza final se efectuará de acuerdo a las instrucciones de los fabricantes.

C- Hasta la recepción provisional de las obras, LA CONTRATISTA será único responsable de la

	SUBGERENCIA DE VIA Y OBRAS	
	OBRA: ESPECIFICACIONES TECNICAS GENERALES OBRAS CIVILES	<i>ETG 001</i>
		<i>Revisión 03</i>
		<i>Fecha: 05/2016</i>
		<i>Página 76 de 147</i>

protección de los pisos con materiales adecuados.

8.3 CIELORRASOS DE PLACAS DE ROCA DE YESO

8.3.1 GENERAL

Alcance

La sección incluye:

A.- Provisión y montaje de los cielorrasos de placa de roca de yeso, indicados en los planos y en estas especificaciones. Los trabajos de cielorrasos de placa de roca de yeso incluyen, pero no se limitan, a:


- .a Cielorrasos de Locales.
- .b Cenefa y cierre desde carpintería de locales a losa de techo.
- .c Buñas perimetrales.
- .d Tapas de acceso.
- .e Refuerzos para la sujeción de elementos.
- .f Coordinación con otras tareas
- .g Trabajos accesorios

B.- Se considerarán incluidos en los precios unitarios todos los gastos necesarios para la realización de los trabajos como mano de obra, equipos, andamiajes, provisión, descarga y transporte de materiales, colocación de marcos y sujeciones para instalaciones, ejecución de pases para alojar cañerías, nichos, amure de grapas, colocación de tacos y demás elementos de sujeción necesarios para la fijación de diverso tipo de elementos y otros trabajos que, sin estar explícitamente indicados en los planos o en esta especificación técnica, sean necesarios para ejecutar los cielorrasos de la obra.

Secciones relacionadas

A.- Dado que los trabajos incluidos en la presente sección guardan íntima relación con tratamientos incluidos en otras secciones, LA CONTRATISTA tendrá en cuenta la complementación de especificaciones respectivas.

- .a Replanteo de las Obras.
- .b Limpieza.

	SUBGERENCIA DE VIA Y OBRAS	
	OBRA: ESPECIFICACIONES TECNICAS GENERALES OBRAS CIVILES	<i>ETG 001</i>
		<i>Revisión 03</i>
		<i>Fecha: 05/2016</i>
		<i>Página 77 de 147</i>

.c Estructuras de Hormigón colado en Obra.

.d Revestimientos de Baldosas.

.e Revoques.

.f Instalaciones Mecánicas.

.g Instalaciones Eléctricas.

.h Tabiques de placa de roca de yeso

B.- Será de particular importancia que LA CONTRATISTA tenga en cuenta el tendido de cualquier tipo de instalación eléctrica y/o mecánica y/o de cualquier otro tipo que deba ser cubierta por los cielorrasos. Por lo tanto el emplacado final, será realizado cuando dichas instalaciones estén terminadas y hayan sido sometidas a las pruebas previstas.

Normas de referencia

A- Los valores característicos, tolerancias, análisis y métodos de ensayo de los materiales necesarios requeridos para los trabajos que se refiere esta sección, así como las exigencias constructivas, se ajustaran a las normas IRAM respectivas, siempre y cuando no se opongan a las especificaciones contenidas en el presente, ni se contradigan o sean reemplazadas con otras normas que expresamente sean citadas en el mismo.

B- Resistencia a los esfuerzos: Normas IRAM 11.596 Ensayo de impacto sobre probeta vertical y 11.595 Ensayo de impacto de bola de acero. INTI (Instituto Nacional de Tecnología Industrial).

C- Resistencia a la combustión: Ensayos bajo Norma NBN 713.020, equivalente a la Norma ISO 834. Norma ASTM 119


D- Norma ASTM 413-70T.STC. (500 Hz) y Norma IRAM 4044 para aislación acústica, Norma ASTM C 630-91 para absorción de humedad.

E- Coeficiente de conductibilidad térmica = 0,38 Kcal/m h°C.

Presentaciones

A.- Muestras: Si la Inspección de Obra lo requiere, se deberán presentar muestras de todos los materiales a ser utilizados.

B.- Tramos de muestra: Si la Inspección de Obra lo requiere, se deberán realizar, previamente a la ejecución de los cielorrasos, tramos de muestra (parte de cielorraso: módulo o tramo completo) con el fin de determinar el nivel de terminación deseado. Una vez aprobadas las muestras, se

	SUBGERENCIA DE VIA Y OBRAS	
	OBRA: ESPECIFICACIONES TECNICAS GENERALES OBRAS CIVILES	<i>ETG 001</i>
		<i>Revisión 03</i>
		<i>Fecha: 05/2016</i>
		<i>Página 78 de 147</i>

conservarán con el único objeto de poder compararlas en caso de duda.

C.- Para cualquier tipo de información técnica referida a los productos, montaje e instalación deberá consultarse el Manual del Instalador publicado por el fabricante de los productos primarios

Entrega, almacenamiento y manipulación

A-LA CONTRATISTA deberá prever el almacenaje de los paneles y elementos de modo tal que estén absolutamente preservados de golpes, alabeos, torceduras, etc. en depósitos cerrados a temperaturas superiores a 0°. Las placas deberán conservarse en sus envoltorios de provisión hasta proceder a su uso.

B-LA CONTRATISTA será responsable de sustituir todos aquellos paneles o elementos de la estructura de suspensión que puedan ser observados por la Inspección de Obra, por presentar deformaciones, roturas, desmejoras de cualquier tipo o alteraciones de su textura.

C.- El transporte vehicular y la estiba se realizarán en posición horizontal, sin ninguna protección adicional. No deberán apilarse más de 60 placas, separadas por fajas o listones de madera y apoyadas a una distancia del suelo no menor de 7,5 cm. Los listones de separación estarán alineados y distanciados 45 cm. y a 5 cm. de los bordes,

D.- No deberán transportarse manualmente de plano. Deberán moverse en posición vertical, sin tomarse de los extremos.


8.3.2 PRODUCTOS

Materiales

A- Placas de roca de yeso, resistentes a la humedad, núcleo de roca de yeso bihidratado, con caras revestidas con papel de celulosa especial de 300 grs/m² (tratado químicamente, color verde) y espesor 0,6 mm. de 1,20 x 2,40 m., de espesor 12,5 mm. Para poder colocar este tipo de panel en el cielorraso se respetará lo indicado por el fabricante en cuanto a la separación entre perfiles (máximo entre montantes 30 cm).

B- Perfiles estructurales de chapa galvanizada N° 24 de alas de 35 mm. y alma de longitud 70 mm., largo estándar 2,60 m, para conformación del bastidor metálico. Las alas serán moleteadas para permitir la fijación de los tornillos autorroscantes T2.

C- Perfiles Omega de sección trapezoidal de chapa galvanizada N° 24 de 70 x 13 mm, largo

	SUBGERENCIA DE VIA Y OBRAS	
	OBRA: ESPECIFICACIONES TECNICAS GENERALES OBRAS CIVILES	ETG 001
		Revisión 03
		<i>Fecha: 05/2016</i>
		<i>Página 79 de 147</i>

estándar de 2,60 m.

D- Fijaciones:

- .a Tarugos tipo Fischer y Tornillos N° 6 N° 8.
- .b Remaches tipo Pop.
- .c Tornillos tipo T1 para fijación montante con solera.
- .d T2 para fijación de placa a la estructura.
- .e T3 para fijación de dos placas de estructura.

E- Elementos de terminación:

- .a Masilla formulada en base a resinas vinílicas.
- .b Cintas de papel celulósico fibrado de alta resistencia a la tensión de 50 mm. de ancho, premarcada en el centro.
- .c Cinta de malla autoadhesiva de fibras de vidrio cruzadas, para reparaciones de placas.
- .d Cinta con fleje metálico para cubrir cantos que formen ángulos salientes diferentes a 90°.
- .e Cantonera guardacanto o esquinera (para ángulos de placas) de chapa galvanizada N° 24 de 32 x 32 mm. largo 2,60 m. con nariz redondeada y ángulo ligeramente inferior a 90 grados, con perforaciones para clavado y penetración de masilla.
- .f Buña perimetral "Z", perfil de terminación prepintado en forma de "z", de chapa galvanizada N° 24 de 15 x 8,5 mm. largo 2,60 m. con un ala para facilitar el atornillado o pegado de la placa; usada para encuentro de paredes y cielorrasos.


F- Tapas de acceso a instalaciones de chapa BWG 16 con refuerzos y marco perimetral de chapa con buña de 1,5 x 1,5 cm. Incluirán una boqueta para cerradura tipo Allen embutida.

G- La Inspección de Obra rechazará todo material que no cumpla las condiciones descriptas anteriormente.

8.3.3 EJECUCION

Colocación y construcción

A.- Todos los trabajos de cielorrasos de placa de roca de yeso deberán efectuarse de acuerdo a las indicaciones de los planos generales y de detalle, estas especificaciones y el Manual Técnico del Fabricante, debiendo LA CONTRATISTA considerar dentro de sus obligaciones, el efectuar todos aquellos trabajos que aunque no se indiquen en la documentación mencionada resulten necesarios

	SUBGERENCIA DE VIA Y OBRAS	
	OBRA: ESPECIFICACIONES TECNICAS GENERALES OBRAS CIVILES	<i>ETG 001</i>
		<i>Revisión 03</i>
		<i>Fecha: 05/2016</i>
		<i>Página 80 de 147</i>

para una correcta ejecución al solo juicio de la Inspección de Obra.

B.- Para la ejecución de los cielorrasos, LA CONTRATISTA deberá cumplir con lo exigido en acápite anteriores y además con lo siguiente:

.a Se dispondrán perfiles estructurales cada 1,20 m dispuestos como estructura maestra y otros como montantes o travesaños cada 30 cm unidos con tornillos tipo Parker, terminándose con una solera perimetral, unida a los muros mediante la colocación de tarugos Fischer.

.b La estructura deberá quedar completamente nivelada y asegurada a la estructura por varillas roscadas o alambres galvanizados N° 14 también colocados con piezas de regulación.

.c Sobre esta estructura se montarán las placas de yeso estándar de 12,5 mm. De espesor, dispuestas en forma alternada.

.d Las placas de roca de yeso se colocarán fijándolas a los montantes metálicos con tornillos T2 o clavos copa. Estos tornillos o clavos de fijación de las placas a la estructura se colocarán separados 25 a 30 cm y en ningún caso a menos de 15 mm de los bordes del tablero. Los tornillos o clavos deberán quedar rehundidos, sin torcerse ni romper el papel. Si se produjera alguno de estos inconvenientes se deberán retirar y colocar otros a pocos centímetros y no en el mismo lugar.

Colocación de marcos y refuerzos para colocación de elementos

En todos los casos al instalar los cielorrasos de placa de roca de yeso se colocarán simultáneamente los marcos y refuerzos necesarios para la colocación de elementos según los respectivos planos.


Instalaciones

Para la ejecución de las instalaciones incluidas en los cielorrasos, LA CONTRATISTA deberá cumplir con las siguientes prescripciones:

.a. Una vez finalizada la colocación de instalaciones y efectuadas sus pruebas, se ejecutará la estructura de los cielorrasos.

.b Para dichas instalaciones LA CONTRATISTA deberá coordinar sus posiciones con la estructura de sostén de los cielorrasos, que deberá ser sometido a la aprobación de la Inspección de Obra.

.c En ningún caso se podrán tomar instalaciones de las estructuras de sostén de los cielorrasos, como tampoco usar las instalaciones construidas para colgar las estructuras de los

	SUBGERENCIA DE VIA Y OBRAS	
	OBRA: ESPECIFICACIONES TECNICAS GENERALES OBRAS CIVILES	<i>ETG 001</i>
		<i>Revisión 03</i>
		<i>Fecha: 05/2016</i>
		<i>Página 81 de 147</i>

cielorrasos.

.d Se deberá efectuar el sellado de todas las penetraciones en los cielorrasos, resina termoplástica Promastop Revestimiento o equivalente, con un espesor mínimo de 3 mm. (Aproximadamente 7Kg/m²).

.e Las tapas de acceso especificadas se colocarán según los planos de cielorrasos, abisagradas al marco y con planchuela de cierre para el accionamiento de la cerradura.

Terminaciones

A Las uniones de placa y las improntas de las fijaciones serán tomadas con masilla y encintadas con la cinta de papel celulósico especificada, dejándose secar 24 horas.

Luego se efectuará un masillado final sobre las cintas y las improntas de los tornillos y clavos, sin dejar rebarbas.

B No deberá haber diferencias de nivel entre 2 placas consecutivas ni por las depresiones originadas por tornillos logrando el mismo nivel para toda la superficie del paramento.

C Todas las caras de los cielorrasos de placas de roca de yeso se terminarán con la aplicación de un sellador tapaporos y un enduido total, de todas las capas necesarias hasta lograr una superficie homogénea y plana.

D Los cielorrasos deberán quedar listos para pintar.

E Todas las aristas salientes de los cielorrasos deberán protegerse con las cantoneras o ángulos de ajuste de chapa galvanizada especificados.


F Se ejecutarán los buñados, indicados en los planos de cielorrasos y de detalles, con los elementos de terminación especificados en esta Sección del Pliego de Especificaciones Técnicas, Parte 2: Productos

8.4 REVOQUES

8.4.1 GENERAL

Alcance

La sección incluye:

	SUBGERENCIA DE VIA Y OBRAS	
	OBRA: ESPECIFICACIONES TECNICAS GENERALES OBRAS CIVILES	<i>ETG 001</i>
		<i>Revisión 03</i>
		<i>Fecha: 05/2016</i>
		<i>Página 82 de 147</i>

A.- Suministro y ejecución de todos los trabajos de revoques, indicados en los planos, planilla de locales y en estas especificaciones. Los trabajos de revoques incluyen, pero no se limitan, a:

- .a Jaharro y revestimiento plástico.
- .b Revoque grueso bajo revestimientos.
- .c Revoque fino y enlucidos
- .d Coordinación con otras tareas: trabajos accesorios

B.- Se considerarán incluidos en los precios unitarios todos los gastos necesarios para la realización de los trabajos como mano de obra, equipos, andamiajes, provisión, descarga y transporte de materiales, y demás trabajos que, sin estar explícitamente indicados en los planos o en esta especificación, son necesarios para ejecutar los trabajos de revoques de la presente obra.


Secciones relacionadas

Dado que los trabajos incluidos en la presente sección guardan íntima relación con tratamientos incluidos en otras secciones, LA CONTRATISTA tendrá en cuenta la complementación de especificaciones respectivas.

- .a Replanteo de las Obras.
- .b Limpieza.
- .c Hormigón Colado en Obra.
- .d Barandas y Pasamanos.
- .e Aislaciones para la Humedad.
- .f Carpinterías.
- .g Revestimientos.
- .h Instalaciones Mecánicas.
- .i Instalaciones Eléctricas.

Normas de referencia

A Los valores característicos, tolerancias, análisis y métodos de ensayo de los materiales necesarios requeridos para los trabajos que se refiere esta sección, así como las exigencias constructivas, se ajustarán a las normas IRAM respectivas, siempre y cuando no se opongan a las especificaciones contenidas en el presente, ni se contradigan o sean reemplazadas con otras

	SUBGERENCIA DE VIA Y OBRAS	
	OBRA: ESPECIFICACIONES TECNICAS GENERALES OBRAS CIVILES	<i>ETG 001</i>
		<i>Revisión 03</i>
		<i>Fecha: 05/2016</i>
		<i>Página 83 de 147</i>

normas que expresamente sean citadas en el mismo.

B Las normas IRAM mencionadas en el texto.

Presentaciones

Muestras:

Si la Inspección de Obra lo requiere, se deberán realizar previamente a la ejecución del revestimiento plástico, un paño de 1.00 x 1.00 metros, con el fin de determinar el nivel de terminación deseado. Una vez aprobado el tramo de muestra, se conservará con el único objeto de poder compararlas con las terminaciones definitivas.

Entrega, almacenamiento y manipulación

A.- Todos los materiales deberán ser entregados en la obra y almacenados hasta su uso.

B.- Todo el cemento y la cal, se entregarán en bolsas enteras, en buena condición y en peso completo. Las bolsas dañadas o de peso fraccional serán rechazadas.

C.- Todas las bolsas deberán ser conservadas en obra, dentro de los locales adecuados al abrigo de la humedad y de la intemperie, estibadas sobre tarimas o pisos de materiales no higroscópicos.

8.4.2 PRODUCTOS


Materiales

A.- Los materiales a emplear serán en todos los casos de la mejor calidad dentro de su respectiva clase y de marca aceptada por la Inspección de Obra.

B.- Se deja especialmente aclarado, que en caso de comprobarse incumplimiento de las normas contractuales debidas a causas de formulación o fabricación del material, la única responsable será LA CONTRATISTA, no pudiendo trasladar la responsabilidad al fabricante de los productos primarios.

C.- La propia CONTRATISTA deberá tomar los recaudos necesarios para asegurarse que el producto responda en un todo de acuerdo a las cláusulas contractuales.

D.- En los casos de revoques defectuosos originados en la calidad de los productos, LA CONTRATISTA - a su exclusivo cargo - deberá proceder de inmediato, a la nueva ejecución de los revoques que sean rechazados por la Inspección de Obra.

	SUBGERENCIA DE VIA Y OBRAS	
	OBRA: ESPECIFICACIONES TECNICAS GENERALES OBRAS CIVILES	<i>ETG 001</i>
		<i>Revisión 03</i>
		<i>Fecha: 05/2016</i>
		<i>Página 84 de 147</i>

E.- Cales

- .a La cal aérea, hidratada, en polvo para construcción responderá a la norma IRAM 1626.
- .b La cal viva aérea para construcción responderá a la norma IRAM 1628.
- .c La cal hidráulica hidratada en polvo para la construcción responderá a las Normas IRAM 1508 y 1516.

F.- Cemento

- .a El cemento portland será el normal común, aprobado y conformará con las normas IRAM 1503, 1504, 1612, 1617, 1619, 1643 y 1679
- .b El cemento será fresco y en envases originales, debiendo rechazarse aquel que haya tomado humedad o contenga partes aglutinadas.

G.- Cemento de albañilería

- .a El cemento de albañilería se recibirá en obra envasado en envase original de fábrica y responderá a la norma IRAM 1685.

H.- Arenas

- .a Deberán ser limpias, del grano adecuado a cada caso y no contendrán sales, sustancias orgánicas, ni arcilla adherida a sus granos. Deberá cumplir la norma IRAM 1633.
- .b Una vez iniciados los trabajos con una calidad y granulometría de arena definidos, no podrán cambiarse los mismos, salvo autorización expresa de la Inspección de Obra.

I.- Revestimiento plástico


- .a Se colocará Quintex Romano Mix fino, de productora Química Llana y Cía o equivalente.
- .b Como base se utilizará Quintex Romano base.

8.4.3 EJECUCION

Preparación y construcción

A.- Todos los trabajos de revoques deberán efectuarse de acuerdo a las indicaciones de los planos generales, de detalle y estas especificaciones, debiendo LA CONTRATISTA considerar dentro de sus obligaciones, la realización de todos aquellos trabajos que aunque no se indiquen en la documentación mencionada resulten necesarios para una correcta ejecución al sólo juicio de la Inspección de Obra.

B.- Los paramentos que deban ser revocados, se limpiarán y prepararán esmeradamente,

	SUBGERENCIA DE VIA Y OBRAS	
	OBRA: ESPECIFICACIONES TECNICAS GENERALES OBRAS CIVILES	<i>ETG 001</i>
		<i>Revisión 03</i>
		<i>Fecha: 05/2016</i>
		<i>Página 85 de 147</i>

desprendiendo por rasqueteado o abrasión las costras de mezcla existentes en las superficies, con desprendimiento de todas las partes no adherentes.

C.- Previamente a la aplicación de cualquier revoque, deberán mojarse convenientemente los muros a recubrir. Una vez ejecutados los revoques se los mojará abundantemente y en forma frecuente, en la medida necesaria para evitar fisuras en los mismos.

D.- Salvo en los casos en que especifique expresamente lo contrario, los revoques tendrán un espesor mínimo de un centímetro y medio (1,5 cm.) en total con terminación peinada.

E.- Los revoques, una vez terminados, no deberán presentar superficies alabeadas, ni fuera de plomo o nivel, ni rebabas u otro tipo defectos; tendrán aristas rectilíneas, exentas de ondulaciones.

F.- Todos los revoques deberán ser ejecutados hasta el nivel de los solados, para evitar remiendos posteriores a la colocación de los zócalos.

G.- Los encuentros de paramentos verticales con planos horizontales de cielorrasos, tendrán en general una terminación de arista recta entrante, salvo en los casos indicados con buña perimetral en los cielorrasos de placas de roca de yeso.

Revoque grueso bajo revestimientos de mosaicos

A.- LA CONTRATISTA deberá cumplir con lo exigido en los acápite anteriores en cuanto a preparación y ejecución y además con lo siguiente:

B.- La terminación de los revoques gruesos será fratasada.

C.- El azotado hidrófugo previo se realizará de acuerdo con las prescripciones de la Sección correspondiente.


Repaso de revoques existentes

A.- Los revoques existentes sobre estructuras de hormigón deberán ser repasados y verificado su estado.

B.- En caso de desprendimientos, humedades, oquedades, desniveles, desmejoras en general, deberán ser picados y reparados con morteros y texturas similares.

8.5 PINTURAS

8.5.1 GENERAL

	SUBGERENCIA DE VIA Y OBRAS	
	OBRA: ESPECIFICACIONES TECNICAS GENERALES OBRAS CIVILES	<i>ETG 001</i>
		<i>Revisión 03</i>
		<i>Fecha: 05/2016</i>
		<i>Página 86 de 147</i>

Alcance

La sección incluye:

A.- Suministro y ejecución de todos los trabajos de pinturas, indicados en los planos, y en estas especificaciones. Los trabajos de pintura incluyen, pero no se limitan, a:

- .a Pintura en Cielorrasos Interiores.
- .b Pintura en Paramentos interiores.
- .c Pintura de hierro en barandas. Ver Sección 5: Barandas y Pasamanos.
- .d Pinturas de elementos metálicos existentes, revestimientos de columnas.
- .e Pintura de elementos de madera.
- .f Coordinación con otras tareas: trabajos accesorios.

B.- Se considerarán incluidos en los precios unitarios todos los gastos necesarios para la realización de los trabajos como mano de obra, equipos, andamiajes, provisión, descarga y transporte de materiales, y demás trabajos que, sin estar explícitamente indicados en los planos o en esta especificación, son necesarios para ejecutar los trabajos de pintura y demarcación de la presente obra.


Secciones relacionadas

Los trabajos incluidos en la presente Sección del Pliego de Especificaciones Técnicas, guardan íntima relación con tratamientos incluidos en otras secciones, por lo tanto LA CONTRATISTA tendrá en cuenta la complementación de especificaciones respectivas.

- .a Limpieza.
- .b Cielorrasos
- .c Revoques.
- .d Revestimientos.
- .e Barandas y Pasamanos.

Normas de referencia

A.- Los valores característicos, tolerancias, análisis y métodos de ensayo de los materiales necesarios requeridos para los trabajos que se refiere esta sección, así como las exigencias

	SUBGERENCIA DE VIA Y OBRAS	
	OBRA: ESPECIFICACIONES TECNICAS GENERALES OBRAS CIVILES	<i>ETG 001</i>
		<i>Revisión 03</i>
		<i>Fecha: 05/2016</i>
		<i>Página 87 de 147</i>

constructivas, se ajustaran a las normas IRAM respectivas, siempre y cuando no se opongan a las especificaciones contenidas en el presente, ni se contradigan o sean reemplazadas con otras normas que expresamente sean citadas en el mismo.

B.- Normas IRAM referentes incluidas en el capítulo Pinturas y Afines. Entre otras 1109 A y B / I a XXII: Ensayos de Pinturas; 1031, 1051, 1078 y 1174: Métodos de pintado; 1227: Enduídos; 1229, 1077, 1070, 1226: Pinturas al agua.

Presentaciones

A.- Muestras de colores:

En todos los casos LA CONTRATISTA presentará a la Inspección de Obra, muestras de colores con su marca y código, para decidir el tono a emplearse.

B.- Muestras sobre superficies:

LA CONTRATISTA realizará previamente a la ejecución de la primera mano de pintura y en las superficies a pintar, las muestras que la Inspección de Obra le solicite, a fin de obtener su aprobación.

Entrega, almacenamiento y manipulación

A.- Todos los materiales deberán ser entregados en la obra en sus envases originales, cerrados y provistos de sello de garantía del fabricante.

B.- Deberán ser almacenados hasta su uso, cumpliendo con las disposiciones de seguridad para depósitos de inflamables.

8.5.2 PRODUCTOS


Materiales

A.- Los materiales a emplear serán en todos los casos de la mejor calidad dentro de su respectiva clase y de marca aceptada por la Inspección de Obra.

B.- Látex acrílico:

Será para los cielorrasos interiores: Kem Loxon Satinado Sherwin Williams, Albaclean Alba Dulux o equivalente.

C.- Esmalte sintético

	SUBGERENCIA DE VIA Y OBRAS	
	OBRA: ESPECIFICACIONES TECNICAS GENERALES OBRAS CIVILES	<i>ETG 001</i>
		<i>Revisión 03</i>
		<i>Fecha: 05/2016</i>
		<i>Página 88 de 147</i>

Pintura elaborada con resinas sintéticas del tipo "alkyd", tipo Albalux Alba Dulux o equivalente.

D.- Pinturas Epoxi

Esmalte Epoxi alto espesor, código base 4525202 de Alba S.A. o equivalente

E.- Pinturas demarcatorias

Pintura de demarcación amarilla tipo Albavial o equivalente.

8.5.3 EJECUCION

Generalidades

A.- Todas las superficies serán limpiadas prolijamente y preparadas en forma conveniente antes de recibir las sucesivas manos de pintura.

B.- LA CONTRATISTA deberá notificar a la Inspección de Obra cuando vaya a aplicar cada mano de pintura.

C.- Las diferentes manos se distinguirán dándoles distinto tono dentro del mismo color, (salvo las pinturas que precisen un proceso continuo).

D.- En lo posible se completará cada mano en paños completos de las superficies, antes de aplicar la siguiente. La última mano de pintura, se dará después de que todos los trabajos de otros rubros que afecten las superficies pintadas, hayan finalizado.


E.- Será condición indispensable para la aceptación de los trabajos, que tengan un acabado perfecto, no admitiéndose que presenten señales de pinceladas, marcas, pelos, chorreaduras, etc.

F.- Si por deficiencia en el material, mano de obra o cualquier otra causa no se satisfacen las exigencias de perfecta terminación y acabado aceptadas por la Inspección de Obra, LA CONTRATISTA dará las manos necesarias además de las especificadas, para lograr un acabado perfecto sin que esto constituya un trabajo adicional.

G.- LA CONTRATISTA deberá tomar las precauciones necesarias a los efectos de no manchar otras estructuras y/o elementos pues en el caso que esto ocurra, será por su cuenta la limpieza o reposición de los mismos, a sólo juicio de la Inspección de Obra.

Secado de las superficies pintadas

A.- No se aplicará una mano adicional de pintura hasta tanto la anterior no se haya secado y se pueda pintar. Se deberán atender las instrucciones del fabricante para ver los tiempos de secado

	SUBGERENCIA DE VIA Y OBRAS	
	OBRA: ESPECIFICACIONES TECNICAS GENERALES OBRAS CIVILES	<i>ETG 001</i>
		<i>Revisión 03</i>
		<i>Fecha: 05/2016</i>
		<i>Página 89 de 147</i>

con respecto a la humedad y temperatura ambiente de cada producto en particular.

B.- No se agregará ningún agente secador a la pintura.

Látex acrílico en cielorrasos.

A.- En este acápite se especifica la realización de todas las tareas de pintura en cielorrasos de placas de roca de yeso, paramentos de placas de roca de yeso y paramentos de yeso proyectado, al látex acrílico.

B.-LA CONTRATISTA deberá cumplir con lo exigido en los acápites anteriores en cuanto a la ejecución y además con lo siguiente:

.a En los cielorrasos y paramentos de placas de roca de yeso terminado con su enduido de terminación, se procederá a la preparación de la superficie, mediante su lijado. Posteriormente y previamente a los trabajos de terminación de pintura, se realizarán los nuevos enduidos plenos que pudieran ser necesarios, efectuando control final con lámpara.

.b En los paramentos de yeso se procederá a su lijado para realizar los enduidos.

.c Luego se aplicarán las manos de pintura al látex especificada que sean necesarias para su correcto acabado: tres como mínimo. La primera diluida al 50% con agua y las dos siguientes sin rebajar, salvo que lo determine la absorción de las superficies. Deberán transcurrir tres horas como mínimo, entre mano y mano. Se aplicarán como mínimo y en total 200 cm³/m².

Esmalte sintético

A.- Todos los elementos metálicos (columnas de iluminación, barandas, pasamanos, asientos metálicos, etc.), llegarán a obra sin pintar


B.- Se procederá a un tratamiento de cepillado, lijado y sopleteado con aire a presión hasta obtener una superficie limpia, la que a posterior se tratará con desoxidante y desengrasante

C.- Se aplicarán dos manos como mínimo de antióxido a base de cromato de zinc.

D.- Posteriormente, se le aplicarán como mínimo dos manos de esmalte sintético.

E.- Se incrementarán las manos de aplicación en caso de utilizar sopletes de pintura.

Las pinturas a utilizar en obra serán de marca reconocida de primera calidad, en sus envases originales, y de colores a definir con la Inspección de Obra.-

	SUBGERENCIA DE VIA Y OBRAS	
	OBRA: ESPECIFICACIONES TECNICAS GENERALES OBRAS CIVILES	<i>ETG 001</i>
		<i>Revisión 03</i>
		<i>Fecha: 05/2016</i>
		<i>Página 90 de 147</i>

Esmalte epoxi sobre barandas y otros elementos metálicos

A.- LA CONTRATISTA deberá cumplir con lo exigido en acápites anteriores y además con lo siguiente:

- .a Se cepillará, lijará y sopeteará con aire a presión hasta obtener una superficie limpia.
- .b El tiempo de secado entre mano y mano, será como mínimo de 8 horas.
- .c el esmalte se aplicará sobre la superficie limpia con dos manos de pintura como mínimo.

Esmalte epoxi sobre elementos metálicos existentes

A.- Las defensas que limitan las escaleras existentes, los perfiles metálicos estructurales, los revestimientos metálicos de las columnas y todo otro elemento metálico será limpiado profundamente según lo especificado en acápites anteriores y mediante arenado.

B.- El esmalte se aplicará sobre la superficie limpia con dos manos de pintura como mínimo.

9.- INSTALACIÓN ELÉCTRICA E ILUMINACIÓN

9.1 INSTALACIÓN ELÉCTRICA, ILUMINACIÓN NORMAL Y DE EMERGENCIA

9.1.1 GENERAL


Previa iniciación de los trabajos, se ejecutará toda la documentación de obra eléctrica necesaria para la realización de los trabajos como ser: Anteproyecto, proyecto ejecutivo, cálculos, ensayos para todos los rubros que se incluyen en este apartado, los cuales serán elevados y aprobados por la Inspección de Obra.

El proyecto deberá estar firmado por un profesional competente matriculado y el correspondiente Representante Técnico.

Alcance:

A.- Provisión y colocación de la instalación eléctrica según lo indicado en los planos, y en las presentes especificaciones técnicas. Los trabajos incluyen, pero no se limitan a:

- .a Cañerías, cajas y accesorios.

	SUBGERENCIA DE VIA Y OBRAS	
	OBRA: ESPECIFICACIONES TECNICAS GENERALES OBRAS CIVILES	ETG 001
		Revisión 03
		<i>Fecha: 05/2016</i>
		<i>Página 91 de 147</i>

- .b Conductores Aislados y Cables.
- .c Bandejas portacables y soportes.
- .d Tableros principales y secundarios.
- .e Puestas a tierras.

B.- Se considerarán incluidos en los precios unitarios todos los gastos necesarios para la realización de los trabajos como mano de obra, equipos, andamiajes, provisión, descarga y transporte de materiales, colocación sujeciones para instalaciones, ejecución de pases para alojar cañerías, amure de grapas, colocación de tacos y demás elementos de sujeción necesarios para la fijación de diverso tipo de elementos y otros trabajos que, sin estar explícitamente indicados en los planos o en esta especificación técnica, sean necesarios para ejecutar la Instalación eléctrica de la obra.

Alimentación de energía eléctrica definitiva a la Obra

El COMITENTE podrá suministrar energía eléctrica a la instalación definitiva, en caso que disponga de energía y potencia suficiente, en el predio donde se realizará la Obra.


En el caso que El COMITENTE no pueda disponer de la energía y potencia necesaria, LA CONTRATISTA deberá realizar un pilar de acuerdo a la reglamentación de la Distribuidora de Energía.

El cálculo de la potencia necesaria, será realizado por LA CONTRATISTA, y presentado para la aprobación de Inspección de obra, que a su solo juicio determinará si existe o no potencia disponible para la obra a realizar en el pliego en tratamiento.

En caso de existir potencia disponible, ó en el caso de realizar un pilar, LA CONTRATISTA deberá tender un alimentador hasta el punto de suministro que resultara.

El cable del alimentador será tipo sintenax, tendido en caño de acero galvanizado, cuando sea a la intemperie, ó enterrado dentro de caño plástico, de acuerdo a norma. Debe tenerse en cuenta para la cotización, que en algunos casos se debe realizar un cruce bajo vías, de acuerdo a normativa ferroviaria. *Ver punto 15. Cruce bajo vías*, del presente documento.

El punto de toma se indicará en la visita a obra (en la misma los oferentes verificaran la distancia entre este punto y el tablero principal). El alimentador se verificará a la caída de tensión y al cortocircuito.

	SUBGERENCIA DE VIA Y OBRAS	
	OBRA: ESPECIFICACIONES TECNICAS GENERALES OBRAS CIVILES	<i>ETG 001</i>
		<i>Revisión 03</i>
		<i>Fecha: 05/2016</i>
		<i>Página 92 de 147</i>

LA CONTRATISTA tendrá a su cargo, para entregar a esta empresa, la realización del certificado de aptitud de las instalaciones ejecutadas, firmado por profesional habilitado, para ser presentado frente a la distribuidora de energía. LA CONTRATISTA deberá iniciar la tramitación del certificado, una vez aprobada la ingeniería.

En caso de realizarse un pilar, LA CONTRATISTA realizará el mismo, y el tendido del alimentador entre el pilar y el tablero principal, con la mayor celeridad posible.

Secciones relacionadas


Dado que los trabajos incluidos en la presente sección guardan íntima relación con tratamientos incluidos en otras secciones, LA CONTRATISTA tendrá en cuenta la correspondencia con otras Secciones.

- .a Replanteo de las Obras.
- .b Limpieza.
- .c Estructuras de Hormigón colado en Obra.
- .d Cielorrasos de Placas de Roca de Yeso.
- .e Revestimientos de Baldosas y Mosaicos.
- .f Revoques.
- .g Instalaciones Mecánicas.
- .h Iluminación de emergencia

Normas de referencia

El montaje de las instalaciones a realizar por LA CONTRATISTA se ajustará, a las últimas ediciones y/o revisiones de las recomendaciones de la Normas, Reglamentaciones, Códigos y Especificaciones que se enumeran a continuación. En el caso de discrepancias y/o contradicciones se aplicará la vigencia de la más estricta.

- A.- Código de Edificación Municipales y sus respectivas Ordenanzas.
- B.- Norma IRAM 2005 Caños de acero roscados.
- C.- Norma IRAM 2027 Balastos para tubos fluorescentes.
- D.- Norma IRAM 2100 Caños de acero.
- E.- Norma IRAM 2178 Cables de energía aislados con dieléctricos sólidos extraídos.
- F.- Norma IRAM 62266 Cables de potencia y de control y comando con aislamiento extruido de baja

	SUBGERENCIA DE VIA Y OBRAS	
	OBRA: ESPECIFICACIONES TECNICAS GENERALES OBRAS CIVILES	<i>ETG 001</i>
		<i>Revisión 03</i>
		<i>Fecha: 05/2016</i>
		<i>Página 93 de 147</i>

emisión de humos y libres de halógenos (LS0H), para una tensión nominal de 1 kV.

G.- Norma IRAM 2205 Caños de PVC

H.- Norma IRAM 2188 Cables flexibles con aislación y envoltura de caucho Resolución del ENRE 207/95 Instalaciones eléctricas – Construcción y Mantenimiento – Formativa

9.1.2 PRODUCTOS

Tablero Principal

Se deberá aprovisionar, instalar y conectar un tablero principal en la SE, en la ubicación que indique el Inspector de Obra. Este Tablero contendrá un sistema de transferencia automática para la alimentación auxiliar, por medio de contactores, también interruptores tripolares para cada alimentación (principal y auxiliar), sistemas de medición de tensión y corriente trifásicos, interruptores tripolares para las salidas de alimentación de: Cargador de Baterías de 110 V, Cargador de Baterías de 24 V, Tomas de Fuerza Motriz, Cortina motorizada y dos para reserva e interruptores bipolares para las salidas de alimentación de: Iluminación y protecciones.

Estará ubicado en el interior de la nave a intervenir.

Sus características responderán a los siguientes requerimientos:

La provisión de los Tableros Eléctricos incluyen: la ingeniería de detalle en su totalidad, provisión del gabinete metálico, construcción, pruebas y transporte según los criterios que se indican en la presente.

Condiciones de utilización:

a) Eléctricas y Mecánicas:

Tensión de servicio – 380 V CA

Frecuencia - 50 Hz

Apto para sistema de neutro - TT

Grado de protección - IP 54

b) Ambientales:


Temperatura Máxima - 40 °C

Temperatura Mínima - (-5) °C

Humedad relativa Ambiente - máx. 95 %

Altitud - (normal < 1000 m).

c) Lugar de instalación:

	SUBGERENCIA DE VIA Y OBRAS	
	OBRA: ESPECIFICACIONES TECNICAS GENERALES OBRAS CIVILES	<i>ETG 001</i>
		<i>Revisión 03</i>
		<i>Fecha: 05/2016</i>
		<i>Página 94 de 147</i>

Todos los Tableros Eléctricos se instalarán en el interior de locales adecuados, y aptos para funcionar de acuerdo a las condiciones de servicio que se indican en los puntos a y b recién mencionados.

d) Régimen de utilización:

Continuo.

Normas de aplicación:

IEC 439: definición de la construcción y ensamble de tableros eléctricos de baja tensión.

IEC 529: definición de los grados de protección de las envolventes.

IEC 68-2-30: definición de la resistencia a la humedad.

IEC 947: relacionada con los aparatos eléctricos de baja tensión.

IEC 439-1 apéndice EE: resistencia al arco interno.

IRAM 2200/2181.

Diseño y Construcción:

a) Aspectos de diseño:


La construcción de los tableros eléctricos responderá a las siguientes premisas:

- * Máxima continuidad de servicio.
- * Seguridad para el personal de operación y mantenimiento.
- * Seguridad contra incendios.
- * Facilidad de montaje y conexionado.
- * Facilidad de operación, inspección y mantenimiento.

b) Aspectos de construcción:

Los tableros serán íntegramente de construcción normalizada, estándar y modular (es decir que se permita la intercambiabilidad de componentes sin hacer modificaciones), conformando un sistema funcional. Los mismos se construirán de chapa de hierro doble decapada calibre DWG. N°14, fosfatizada y pasivada por inmersión en caliente y terminación con pintura termoconvertible en polvo, construidos bajo las pautas indicadas en las normas IRAM 2200 y 2181/5 y las normas complementarias citadas en las mismas.

El sistema de ventilación será del tipo natural permitiendo el funcionamiento de los componentes de maniobra y control dentro de los límites de temperatura recomendados por las normas. Todas las uniones de paneles y/o estructuras que sean solidarias al gabinete de base,

	SUBGERENCIA DE VIA Y OBRAS	
	OBRA: ESPECIFICACIONES TECNICAS GENERALES OBRAS CIVILES	ETG 001
		Revisión 03
		<i>Fecha: 05/2016</i>
		<i>Página 95 de 147</i>

estarán atornilladas formando un conjunto rígido y de esta manera asegurar la perfecta puesta a tierra de las masas metálicas y la equipotencialidad de todos sus componentes.

Los tornillos tendrán un tratamiento anticorrosivo en base de zinc. Debido a esto las masas metálicas del tablero estarán eléctricamente unidas entre sí y al conductor principal de protección de tierra. Los cerramientos abisagrados metálicos, se conectarán a la estructura por medio de mallas trenzadas de sección no inferior a 10 mm².

Todos los tableros contarán con una barra de puesta a tierra general. Dicha barra de puesta a tierra será de cobre electrolítico de sección adecuada a las características del tablero. Para facilitar la posible inspección interior del tablero, todos los componentes eléctricos estarán fácilmente accesibles por el frente mediante subpaneles abisagrados que permitirán una apertura mínima de 90°. Dichos subpaneles estarán construidas en chapa calibre DWG N°14 y pintada color naranja IRAM 02-1-03 y caladas en los sectores para maniobra de llaves e interruptores.

El color del gabinete será Gris Nema con espesor mínimo de 60 micrones.

Todos los componentes eléctricos se montarán sobre guías o placas y fijados sobre travesaños específicos para sujeción.

Los instrumentos de medición, lámparas de señalización, elementos de comando y control, serán montados sobre paneles frontales, o puertas abisagradas.


Todos los componentes eléctricos tendrán identificación de acrílico con fijación mediante tornillos, que corresponda con lo indicado en el esquema eléctrico.

Para facilitar el conexionado de los cables del exterior de sección igual o menor a 35 mm², los tableros contarán con borneras de poliamida aptas para montaje sobre riel DIN. Para secciones de conductores mayores, los mismos acometerán sobre el propio equipamiento o en barras de cobre destinadas para tal fin. En los sectores donde se acometa con cables del exterior al tablero (entiendase sin cañerías, con bandejas), se dispondrá de tapas que sellen las posibles entradas de elementos extraños y polvo al interior del tablero.

El cierre de los subpaneles será por medio de cierre a lengüetas ½ vuelta, con manija tipo pico de loro. El cierre de la puerta principal se hará por medio de falleba y lengüeta central, con accionamiento tipo manopla.

Para la fijación de los tableros se preverán orejas de fijación exterior.

Todos los elementos metálicos que reciban tratamiento de pintura, previamente serán sometidos a un proceso de desengrase, fosfatizado y pasivado por inmersión en caliente.

	SUBGERENCIA DE VIA Y OBRAS	
	OBRA: ESPECIFICACIONES TECNICAS GENERALES OBRAS CIVILES	ETG 001
		Revisión 03
		<i>Fecha: 05/2016</i>
		<i>Página 96 de 147</i>

Elementos Constructivos.

Los componentes a instalar serán los indicados en la presente, entendiendo por similar o equivalente a: características técnicas, constructivas, rendimientos, cumplimiento de normas nacionales e internacionales, etc.; las cuales deberán ser iguales o superiores a las especificadas.

a) Barras de cobre:

Las barras a utilizar en los tableros serán de cobre electrolítico de pureza no inferior a 99,9% y de alta conductividad sin ningún tipo de tratamiento superficial (pintura, plateado, estañado, etc.), las cuales soportarán la sollicitación térmica y dinámica originada por las corrientes nominal y cortocircuito. Dichas barras irán montadas sobre soportes aisladores, del tipo escalonado y/o a 45° para facilitar el conexionado.

Las barras estarán identificadas según la fase a la cual corresponde siendo la secuencia de fases N. R. S. T. de adelante hacia atrás, de arriba hacia abajo y de izquierda a derecha según corresponda.

La sección de las barras de neutro, será para este caso de la misma sección de las barras principales.

Las uniones de barras se realizarán con bulones, arandelas planas y arandelas de presión según normas IRAM, todo cadmiado, para asegurar la conductividad eléctrica y evitar la corrosión. Todas las uniones (forma, superficies enfrentadas, cantidad y medida de agujeros de abulonado) se ejecutarán según norma DIN 43673.

La protección de zonas bajo potencial eléctrico (por ejemplo barras, bulones, puentes derivadores, etc.) se cubrirá mediante una placa acrílica.


b) Aisladores:

Los aisladores a utilizar para la fijación de las barras serán de resina epoxi del tipo interior, sin fisuras ni excoiraciones. Su carga de rotura, estará acorde con el esfuerzo electrodinámico que resulte de la respectiva memoria de cálculo.

c) Cableado interno:

Los conductores a utilizar en el cableado interno serán de cobre con aislación de PVC VN2000 antillama deslizante, para 1000 volt.

Para el cableado de los tableros se respetarán los siguientes puntos:


	SUBGERENCIA DE VIA Y OBRAS	
	OBRA: ESPECIFICACIONES TECNICAS GENERALES OBRAS CIVILES	<i>ETG 001</i>
		<i>Revisión 03</i>
		<i>Fecha: 05/2016</i>
		<i>Página 97 de 147</i>

- Para los circuitos con intensidades de hasta 15 A se utilizarán conductores de sección 2,5 mm².
- Para los circuitos de comando y señalización se emplearán conductores de sección 1,5 mm².
- Para los circuitos de fuerza motriz el cableado se ejecutará con una sección mínima de 4mm², pero como regla, se dará una sección adecuada a la máxima corriente del interruptor correspondiente.
- Todos los conductores estarán individualizados por un mismo número colocado en ambos extremos mediante anillos numerados indelebles. Esta numeración se corresponderá con la indicada en los respectivos esquemas unifilares y funcionales, correspondientes al conforme a obra.
- Todas las conexiones a borneras de comando, se realizarán mediante terminales del tipo a compresión aislados.
- Todas las conexiones de entrada y/o salida del tablero, se harán a través de borneras componibles de poliamida montadas sobre riel DIN de capacidad acorde con la del cable que conecta, en sección y diámetro. Las borneras serán de marca Zoloda. Cada borne estará individualizado de forma indeleble por el mismo número indicado en los respectivos esquemas funcionales y trifilares , correspondientes al conforme a obra.
- Las conexiones que vinculan elementos del interior del tablero con elementos de la puerta pasarán por una bornera de puerta.
- El cableado interno del tablero se dispondrá en cablecanales de PVC con tapa fijados rígidamente a la bandeja. Serán del tipo autoextinguible y tendrán dimensiones adecuadas, previéndose en todos los casos la posibilidad de una sección de reserva no utilizada mínima del 20%. El cablecanal será del tipo ranurado marca Fournas, Zoloda o similar.
- Los puentes entre interruptores, aguas debajo de los disyuntores diferenciales se llevaran a cabo empleando puentes de cobre electrolítico, aislados, fabricados especialmente para tal fin y de sección adecuada a la intensidad a soportar.

d) Interruptores de potencia:

Los interruptores principales serán tetrapolares, del tipo en caja moldeada, ABB, del tipo Tmax, con relees de protección del tipo TMD, aptos para soportar las solicitaciones térmicas y dinámicas de la corriente de cortocircuito, I_{cc} = I_{cu} de acuerdo con IEC 947.

e) Interruptores termomagnéticos:

	SUBGERENCIA DE VIA Y OBRAS	
	OBRA: ESPECIFICACIONES TECNICAS GENERALES OBRAS CIVILES	ETG 001
		Revisión 03
		<i>Fecha: 05/2016</i>
		<i>Página 98 de 147</i>

Los interruptores termomagnéticos serán del tipo bipolares, tripolares o tetrapolares, aptos para montaje sobre riel DIN con características de disparo magnético del tipo Curva C y poder de ruptura 10KA.

f) Interruptores diferenciales:

Los interruptores diferenciales serán del tipo tetrapolar o bipolar según los casos, aptos para montaje sobre riel DIN con botón de test y con características de actuación ante una corriente de defecto a tierra de 0.03 Amper.

g) Indicadores de presencia de tensión (pilotos luminosos):

Se utilizarán señalizadores tipo ojo de buey de diámetro 22 mm, con leds de indicación de alto brillo, bornes con tornillo para el acoplamiento de conductores.

h) Mini-Seccionadores portafusibles:

Los mini-seccionadores portafusibles serán aptos para montar sobre riel DIN y capaces de alojar fusibles de porcelana del tipo R8. Los mismos se utilizarán para la protección de los circuitos de indicadores de presencia de tensión u otro equipamiento según esquemas unifilares adjuntos.

i) Pulsadores y Selectoras:

Serán marca AEA, Telemecanique o Fournas de diámetro 22mm.

Documentación.

Se presentarán los planos constructivos, debidamente acotados incluyendo el cálculo de barras de distribución, soporte de barras y demás elementos de soporte y sujeción, tanto desde el punto de vista del calentamiento como de esfuerzo dinámico para una potencia de cortocircuito establecida para el Tablero General de Baja Tensión (TGBT) y el que surja del cálculo de cortocircuito para los restantes.

Previo a la construcción de todos los tableros el contratista entregará:

Esquema unifilar definitivo.

Esquema tri/tetrafilas con indicación de sección de cables, borneras, etc.

Esquemas funcionales: con enclavamiento, señales de alarma, lógica de PLC (si se solicita).


Esquemas de cableado y borneras.

Planos de herrería y dimensionado con detalles constructivos (vistas, cortes y detalles).

Memoria de cálculo.

Tabla de potencias.

Lista de leyendas.

	SUBGERENCIA DE VIA Y OBRAS	
	OBRA: ESPECIFICACIONES TECNICAS GENERALES OBRAS CIVILES	<i>ETG 001</i>
		<i>Revisión 03</i>
		<i>Fecha: 05/2016</i>
		<i>Página 99 de 147</i>

Inspeccion y ensayos

Durante el periodo de fabricación el oferente se reserva el derecho de inspeccionar el tablero, sus componentes o proceso de fabricación del mismo.

Una vez finalizada la fabricación, en fábrica y a costa del proveedor del tablero, se realizaran los siguientes ensayos:

Ensayos de rutina.

- * Inspección visual (IRAM 2200).
- * Examen de cableado y ensayo de funcionamiento eléctrico.
- * Ensayo dieléctrico.
- * Verificación de los sistemas de protección y continuidad eléctrica de los circuitos de protección.
- * Verificación de la resistencia de aislación.
- * Verificación del funcionamiento mecánico.

Acondicionamiento para la entrega:

Los tableros serán protegidos con cartón corrugado y nylon. Todo el conjunto será luego protegido ó estructurado para evitar los golpes que puedan ocurrir durante el traslado y serán firmemente amarrados para permitir que sea sujetado al vehículo.

Marcas reconocidas:

Equipamiento: Schneider Electric, Siemens, Moeller, Abb o superior calidad

Gabinetes y tableros: Schneider Electric, Abb o superior calidad


Tablero Seccional

Se deberá aprovisionar, instalar y conectar un tablero Seccional dentro de la SE en el lugar que indique la inspección de Obra. Poseerá un interruptor general, un embarrado de distribución (de capacidad adecuada a la potencia total, número de salidas y potencia de cortocircuito del tablero), interruptores termomagnéticos y disyuntores diferenciales por cada circuito (o grupo de circuitos) y bipolares.

Cañerías eléctricas, cajas y accesorios

A.- Cañerías Eléctricas: Las cañerías eléctricas metálicas rígidas deberán ser del tipo MOP semipesada y/o pesada; como diámetro mínimo se adoptara 3/4".

B.- Accesorios: Los accesorios para las cañerías eléctricas metálicas serán sin excepción los que

	SUBGERENCIA DE VIA Y OBRAS	
	OBRA: ESPECIFICACIONES TECNICAS GENERALES OBRAS CIVILES	<i>ETG 001</i>
		<i>Revisión 03</i>
		<i>Fecha: 05/2016</i>
		<i>Página 100 de 147</i>

correspondan a la cañería especificada anteriormente o de Aleación de Aluminio.

C.- Cajas, Cajas de Paso y Tapas: Las cajas de conexiones, cajas de paso y tapas, deberán ser de aleación de aluminio. Las tapas deberán ser aseguradas mediante tornillos. Las cajas ubicadas a la intemperie o en ambientes húmedos deberán estar previstas de juntas estancas.

Conductores aislados y cables

A.- Cables de Potencia para Baja Tensión: Los cables de potencia para circuitos de 380 V o menos serán aislados para una tensión de servicio de 1kV. Los cables serán del tipo LSOH Afumex 1000 (Baja emisión de humos, reducida emisión de gases tóxicos y nula de gases corrosivos) de acuerdo a esquema IRAM 2266/ IRAM 2289 Cat."C".

B.- Cables para Iluminación: Los cables para iluminación serán del tipo LSOH AFUMEX 750 para una tensión de servicio de 450/750 V IRAM 2183/2289. En los circuitos de Iluminación no se deberán usar cables menores de 4 mm² salvo indicación en contrario.


Bandejas porta cables y soportes

A.- Las bandejas porta cables deberán ser de chapa galvanizada del tipo perforada, de marca reconocida, y deberán ser provistas con todos los accesorios para poder ser montadas correctamente, previa aprobación del material por parte de la Inspección de Obra.

B.- Las ménsulas de soporte para bandejas deberán suministrarse para ser fijadas en la pared, piso, o cielo raso, según necesidad. Las estructuras de soporte deberán permitir un cierto grado de flexibilidad para el ajuste. Todas las partes incluyendo, bulones y tuercas deberán ser galvanizadas por inmersión en caliente.

Iluminación exterior

La iluminación exterior se ejecutará mediante la colocación de bocas de iluminación, que aseguren un nivel de iluminación sobre la vereda perimetral de cada edificio, de 100 Lux como promedio distribuidas de modo que permitan la iluminación perimetral del edificio. Las luminarias serán artefactos de aplique metálico, con vidrios reforzados y reja de protección metálica, donde su

	SUBGERENCIA DE VIA Y OBRAS	
	OBRA: ESPECIFICACIONES TECNICAS GENERALES OBRAS CIVILES	<i>ETG 001</i>
		<i>Revisión 03</i>
		<i>Fecha: 05/2016</i>
		<i>Página 101 de 147</i>

modelo será presentado a la inspección de obra para su evaluación y aprobación Su accionamiento será automática por fotocontrol.

Iluminación interior

La iluminación interior será ejecutada mediante la colocación de artefactos fluorescentes de 2 x 36 W con pantalla y protección acrílica de alto impacto tipo Philips Pacific o similar, que aseguren un nivel de iluminación en el interior de cada edificio, de 200 Lux como mínimo en interiores, y 300 Lux en lugares de lectura; el comando de la misma se realizará en todos los casos desde el interior de la sala. Las llaves, tomas y accesorios serán marca Cambre, línea Siglo XXI o similar.

9.1.3 EJECUCION


Canalizaciones

A.- Todos los trabajos de ejecución de las instalación deberán efectuarse de acuerdo a las indicaciones de los planos generales, de detalle, y estas especificaciones debiendo LA CONTRATISTA considerar dentro de sus obligaciones, el efectuar todos aquellos trabajos que aunque no se indiquen en la documentación mencionada resulten necesarios para una correcta ejecución al sólo juicio de la Inspección de Obra.

B.- Las cañerías eléctricas que tengan acceso a cajas de paso, de borneras, de empalmes u otro tipo deberán tener sus extremos roscados. Donde se indique en los Planos o cuando sea requerido se podrán usar cañerías eléctricas de acoplamiento partido, uniones, o acoplamientos no roscados, de un tipo aprobado.

C.- Las cañerías eléctricas expuestas deberán tener un diámetro mínimo de 3/4" y deberán correr en línea recta paralelamente a paredes, vigas o columnas. Los cambios de dirección necesarios se obtendrán usando curvas uniformes, codos, accesorios para cañerías eléctricas, o cajas normalizadas. Cuando las cañerías eléctricas se encuentren agrupadas, los cambios de dirección se deberán hacer de una manera tal que el conjunto presente una apariencia uniforme y simétrica.

D.- Las cañerías eléctricas expuestas con diámetro exterior de 27 mm (dimensión nominal 3/4"), deberán ser sujetadas a intervalos no mayores de 1,5 m, y las cañerías eléctricas con diámetro exterior de 33 mm (dimensión nominal 1") y mayores, deberán ser sujetadas a intervalos no mayores de 2,5 m. Las cañerías eléctricas que terminen en extremos ciegos o que termina en cajas o accesorios, deberán ser fijadas lo más próximo posible a su extremo y en ningún caso a una

	SUBGERENCIA DE VIA Y OBRAS	
	OBRA: ESPECIFICACIONES TECNICAS GENERALES OBRAS CIVILES	<i>ETG 001</i>
		<i>Revisión 03</i>
		<i>Fecha: 05/2016</i>
		<i>Página 102 de 147</i>

distancia mayor de 750 mm del extremo. Para la fijación de las cañerías eléctricas se usarán bridas, grapas en U o grapas en J, galvanizadas. Las cajas deberán ser fijadas independientemente de las cañerías eléctricas. Las cañerías eléctricas y las cajas no deben ser fijadas directamente sobre la pared, deberán estar separadas por medio de separadores metálicos galvanizados (banquitos).

E.- Todas las cajas de cañerías eléctricas deberán ser colocadas de manera que sus tapas y aberturas sean de fácil acceso. LA CONTRATISTA deberá retirar y colocar nuevamente todas las cajas que no estén colocadas correctamente o que se hayan salido de línea durante el montaje, siempre que fuera necesario o se le ordene.

F.- Las cañerías eléctricas, siempre que fuera posible, tendrán curvas de obra amplias pero en ningún caso deberán tener radios de doblado menores que los especificados en la Norma IRAM 2100, "Caños de Acero para Instalaciones Eléctricas". Todas las curvas en obra deberán ser ejecutadas con una máquina de doblado u otro medio aprobado que no reduzca el diámetro interno de la cañería eléctrica o dañe el recubrimiento protector. Las curvas deberán estar libres de abolladuras, depresiones o superficies planas. No se debe aplicar calor. Todas las cañerías eléctricas cortadas en obra deberán tener los extremos correctamente ahusados a máquina con herramientas adecuadas para tal efecto. Los cambios de dirección mayores de 5° deberán hacerse con segmentos curvos y codos normalizados.

G.- Las cañerías eléctricas para cables deberán ser instaladas de acuerdo a las indicaciones de los Planos.


H.- Todas las cañerías serán cableadas con una ocupación máxima del 33% de la sección interna.

I.- Las uniones de las cañerías eléctricas, cuando estén en grupos, deberán estar escalonados como mínimo 150 mm. Se aplica tanto a las cañerías horizontales como verticales.

Instalación de Conductores Aislados y Cables para el Interior.

A- Los tramos de cables deberán ser continuos de un terminal a otro hasta donde los permitan las longitudes comercialmente obtenibles. En caso de requerirse empalmes en un tramo, éstos deberán hacerse de una manera aprobada por la Inspección de Obra, y en lugares aprobados o cajas provistas para este fin. El empalme deberá resultar en una unión tan impermeable a la humedad como el cable. En ningún caso se permitirán empalmes dentro de las cañerías eléctricas o bandejas cortacables.

B- Los conductores aislados y cables deberán manejarse con cuidado para evitar cualquier daño al

	SUBGERENCIA DE VIA Y OBRAS	
	OBRA: ESPECIFICACIONES TECNICAS GENERALES OBRAS CIVILES	<i>ETG 001</i>
		<i>Revisión 03</i>
		<i>Fecha: 05/2016</i>
		<i>Página 103 de 147</i>

aislamiento y a la envoltura externa. Los cables no deberán curvarse con radios menores de los recomendados por el fabricante.

C-LA CONTRATISTA deberá suministrar todos los terminales, borneras y bornes necesarios cuando no sean suministrados con el equipo, y deberá efectuar todas las conexiones necesarias para obtener una instalación completa, lista para funcionar.

Deberán suministrarse rótulos de identificación de un tipo permanente, e instalarse en todos los cables de potencia e iluminación (excepto en los conductores de ramales de iluminación), para facilitar la identificación de los mismos.

D- Los cables instalados en bandejas deberán asegurarse a las mismas por medio de precintos donde se requiera, para evitar movimientos. Los cables que pasan a través de acceso para manos deberán agruparse, encauzarse a lo largo de las paredes y soportes con ménsulas.

E- Los empalmes entre conductores serán aislados con 2 capas medio superpuestas de cinta aisladora plástica de alta calidad o autovulcanizante. Exteriormente se encintará con una cinta anti-fricción. Los empalmes siempre estarán dentro de cajas previstas para tal fin.


F- Los conductores preverán una ganancia de al menos 5% de la longitud en cada tramo para permitir contracciones y expansiones, así como también dejar reservas en cajas, cajas de paso, cajas de empalme o de borneras.

Puestas a tierra.

Para implementar el sistema de puesta a tierra deberá efectuarse un relevamiento y verificación de la toma de tierra existente.

Estas puestas a tierra se ejecutarán según exigencias de las normas vigentes y de la Empresa Distribuidora de Energía Eléctrica. Se deberá ensayar y presentar protocolo correspondiente debidamente abalado por matriculado habilitado.

No podrá bajo ningún concepto utilizarse las puestas a tierra de las instalaciones existentes, en todos los casos ya sea para puestas a tierra de servicio o de protección, se deberán construir nuevas. En su construcción se emplearán, como jabalinas o elementos de descarga, varillas tipo seccionables o enteras (mínimo 3 m de longitud) para tomas de tierra de la firma Copperweld o de similares características técnicas y constructivas, de 3/4" de diámetro mínimo, las que se hincarán verticalmente en el terreno. Las uniones que fuera necesario realizar entre secciones de jabalina para alcanzar la profundidad indicada, se ejecutarán utilizando manguitos de acople de la misma forma que las varillas seccionables. La unión entre el cable colector y la jabalina se efectuará

	SUBGERENCIA DE VIA Y OBRAS	
	OBRA: ESPECIFICACIONES TECNICAS GENERALES OBRAS CIVILES	<i>ETG 001</i>
		<i>Revisión 03</i>
		<i>Fecha: 05/2016</i>
		<i>Página 104 de 147</i>

mediante soldadura cuproaluminotermica.

El cable de tierra mencionado, será de cobre, del tipo flexible, aislado con vaina de PVC de color verde/amarillo y su sección surgirá del correspondiente cálculo realizado por el Contratista.

El extremo visible de la jabalina ha de quedar, con respecto al nivel del piso, 0,30 m más bajo, implementándose a su alrededor una cámara de inspección con su correspondiente tapa metálica. Esta cámara a la vez que de protección, servirá para facilitar el cambio de jabalina y realizar las mediciones que fueran necesarias.

El sistema descrito tendrá un excelente contacto a tierra; el valor máximo que se admitirá como resistencia de puesta a tierra, será de 5 ohm.

En caso de no lograr ese valor de resistencia de puesta a tierra, el Contratista podrá instalar en paralelo otra toma similar, distante de la primera y entre sí 3,00 m como mínimo, con el fin de obtener el valor requerido, o seguir acoplado nuevos tramos.


Todas las tomas de tierra deberán realizarse de acuerdo a las reglas del buen arte.

Las características mínimas con que debe cumplir dicha instalación son las siguientes:

- Las jabalinas de acoplamiento serán de acero - cobre JA 19 x 3000 mm.
- Todas las conexiones deberán ser lo más cortas y directas posibles
- El conductor de cobre (acero/cobre) deberá ser conectado a través de una soldadura del tipo cuproaluminotermica con la jabalina y con un terminal de compresión en la bornera de destino.
- En caso de ser necesario colocar más de una jabalina para lograr el valor requerido, la vinculación entre ellas debe realizarse con cable de cobre aislado de color amarillo verde de 50 mm² de sección.
- Las dobles conexiones sobre los bornes de tierra están prohibidas.
- Se deberá colocar en los puntos de hincado de las jabalinas las correspondientes cámara de inspección las que serán de dimensiones adecuadas de forma de permitir un acceso para mantenimiento cómodo. Las mismas deberán estar a nivel de piso.
- Las superficies de contacto a unir o conectar deberán limpiarse cuidadosamente, liberándolas de pintura, grasa u óxido antes de su vinculación.

Iluminación

A- Todos los trabajos de ejecución del sistema completo de Iluminación deberán efectuarse de acuerdo a las indicaciones de los planos generales, de detalle, y estas especificaciones debiendo

	SUBGERENCIA DE VIA Y OBRAS	
	OBRA: ESPECIFICACIONES TECNICAS GENERALES OBRAS CIVILES	<i>ETG 001</i>
		<i>Revisión 03</i>
		<i>Fecha: 05/2016</i>
		<i>Página 105 de 147</i>

LA CONTRATISTA considerar dentro de sus obligaciones, el efectuar todos aquellos trabajos que aunque no se indiquen en la documentación mencionada resulten necesarios para una correcta ejecución al sólo juicio de la Inspección de Obra.

B- Consideraciones efectuadas Normas en el punto “9.1.3 EJECUCIÓN – Canalizaciones e Instalación de Conductores Aislados y Cables para el Interior.” de la presente especificación.

D- Se proveerá un sistema de iluminación con las características definidas en el proyecto.

E- Previo a la habilitación al servicio, LA CONTRATISTA deberá efectuar todas las pruebas y ensayos, que mínimamente serán las siguientes: Chequeos, verificaciones, mediciones, simulaciones, etc.

Se comprobará la iluminación por sectores y en forma total en toda la estación.

Una vez simulada la falla de la energía normal se verificará el encendido de todas las luminarias y el nivel de iluminación pretendido en las diferentes vías de escape, escaleras, pasillos y demás locales.

Se utilizarán niveles de iluminación acordes para cada local o sector a ejecutar, debiendo estos respetar la cantidad mínima de lux reglamentada, para locales técnicos 200 lux mínimo, calles de circulación y pasillos 100 lux.

Para la determinación de los diferentes niveles de iluminación se empleará un Luxómetro calibrado en Ente Oficial. Logrados los valores de iluminación solicitados y verificado el satisfactorio funcionamiento del sistema, el mismo se librará al servicio permanente.

Todas las pruebas serán protocolizadas y realizadas en presencia de la Inspección de Obras


F- En el caso de que fueran detectados defectos de fabricación y/o vicios ocultos en cualquiera de los equipos, los mismos serán reemplazados por otros idénticos sin ningún cargo para EL COMITENTE, incluyendo ensayos y transporte hasta su lugar de instalación.

9.2 ILUMINACIÓN DE EMERGENCIA

9.2.1 GENERAL

Alcance:

A.- Provisión y colocación del sistema de iluminación de emergencia según lo indicado en los planos, y en las presentes especificaciones técnicas. Los trabajos incluyen, pero no se limitan a:

	SUBGERENCIA DE VIA Y OBRAS	
	OBRA: ESPECIFICACIONES TECNICAS GENERALES OBRAS CIVILES	<i>ETG 001</i>
		<i>Revisión 03</i>
		<i>Fecha: 05/2016</i>
		<i>Página 106 de 147</i>

- .a Cañerías, cajas y accesorios.
- .b Conductores Aislados y Cables.
- .c Bandejas porta cables y soportes
- .d Aparatos de iluminación de emergencias.
- .e Carteles de señalética y rutas de escape.

B.- Se considerarán incluidos en los precios unitarios todos los gastos necesarios para la realización de los trabajos como mano de obra, equipos, andamiajes, provisión, descarga y transporte de materiales, colocación sujeciones para instalaciones, ejecución de pases para alojar cañerías, amure de grapas, colocación de tacos y demás elementos de sujeción necesarios para la fijación de diverso tipo de elementos y otros trabajos que, sin estar explícitamente indicados en los planos o en esta especificación técnica, sean necesarios para ejecutar la Instalación eléctrica de la obra.


Secciones relacionadas

Dado que los trabajos incluidos en la presente sección guardan íntima relación con tratamientos incluidos en otras secciones, LA CONTRATISTA tendrá en cuenta la correspondencia con otras Secciones.

- .a Replanteo de las Obras.
- .b Limpieza.
- .c Estructuras de Hormigón colado en Obra.
- .d Cielorrasos de Placas de Roca de Yeso.
- .e Revestimientos de Mosaicos y/o Baldosas.
- .f Revoques.
- .g Instalaciones Mecánicas.
- .h Instalación eléctrica e Iluminación

Normas de referencia

El montaje de las instalaciones a realizar por LA CONTRATISTA se ajustará, a las últimas ediciones y/o revisiones de las recomendaciones de la Normas, Reglamentaciones, Códigos y Especificaciones que se enumeran a continuación. En el caso de discrepancias y /o contradicciones se aplicará la vigencia de la más estricta.

	SUBGERENCIA DE VIA Y OBRAS	
	OBRA: ESPECIFICACIONES TECNICAS GENERALES OBRAS CIVILES	<i>ETG 001</i>
		<i>Revisión 03</i>
		<i>Fecha: 05/2016</i>
		<i>Página 107 de 147</i>

A.- Normas indicadas en el punto “**9.1.1 GENERAL – Normas de referencia**” de la presente especificación.

B.- Norma IRAM-AADL J 2027 Alumbrado de emergencia en interiores de establecimientos.

C.- Norma IRAM 2362 Sistema de luminaria autónoma no permanente para lámparas incandescentes.

D.- Norma IRAM 2363 Sistema del tipo central a baterías, no permanente.

E.- Norma IRAM 10005 Parte II Señalización de los medios de escape.

F.- Norma IRAM J 2028 Parte XV Luminarias para alumbrado de emergencia.

9.2.2 PRODUCTOS

Instalación eléctrica

A.- Normas indicadas en el punto “**9.1.3 PRODUCTOS**” de la presente especificación.


B.- Para artefactos de iluminación de emergencia no autónomos, banco de baterías con su correspondiente cargador rectificador de la tensión, potencia y capacidad especificadas en planos de detalle. Las características mínimas del equipo a proveer serán:

- .a Tensión de red = 3 x 380 Vca +/- 10% ó 220 Vca +/- 10%.
- .b Tensión de salida = la requerida por proyecto (6; 12; 24; 110 Vcc).
- .c Kva = de acuerdo a proyecto.
- .d Tensión de flote y fondo.
- .e Regulación automática de tensión por cadena de diodos.
- .f Batería de Níquel – Cadmio.
- .g Alarmas Visuales.
- .h Protecciones y comandos Automáticos.
- .i Señalizaciones.
- .j Mediciones.

El equipo deberá:

a) Estar fabricado por empresa con sistema de aseguramiento de la calidad certificado ISO 9001.

b) Garantizarse por defectos de materiales (incluso la batería) o mano de obra por un término mínimo de 3 años en uso e instalación normales recomendados por el fabricante.

	SUBGERENCIA DE VIA Y OBRAS	
	OBRA: ESPECIFICACIONES TECNICAS GENERALES OBRAS CIVILES	<i>ETG 001</i>
		<i>Revisión 03</i>
		<i>Fecha: 05/2016</i>
		<i>Página 108 de 147</i>

C.- Artefactos de iluminación no autónoma: Los artefactos de iluminación serán del tipo fluorescente, de 15/20W para una tensión de 6/12 ó 24 Vcc, con el cuerpo de chapa y difusor de policarbonato y cumplir con las Normas IRAM pudiendo tomarse como modelo indicativo de referencia el Modelo DL 324 de Philips.

D.- Artefactos de iluminación autónomos tipo permanente: El artefacto es similar al anterior con la incorporación de una batería de gel (libre mantenimiento) de 6 ó 12 Vcc y cargador automático de batería. Serán de tubo fluorescente de 1x15/20W, carcasa metálica y difusor de policarbonato, con llave de corte, pulsador de prueba, indicador de carga y capacidad no inferior a 4 horas. Puesto que irán conectados en forma permanente a la red de 220Vca. tendrán un balasto para alimentar la lámpara desde la red y un balasto electrónico para operar la misma lámpara desde la batería, cuando falte energía en la misma.

E.- Artefactos de señalización de salida: El artefacto de señalización será autónomo de tipo permanente. Cada equipo llevará incorporada su batería y su lámpara estará siempre encendida, sea a través del servicio normal de la red de 220 Vca o pasando automáticamente a operar en emergencia desde su propia batería ante un corte en el servicio de la red normal. El artefacto estará constituido por un cuerpo, un difusor y un reflector porta equipo.


a) El cuerpo estará construido con material plástico, resistente al impacto y será auto extingible con retardante de llama según IRAM 2378.

b) El difusor será resistente al impacto y transparente, con una alta transmitancia para permitir visualizar perfectamente los carteles pautados en 2.3 y estará diseñado para proyectar luz hacia abajo.

c) El reflector porta equipo será desmontable, construido con chapa de acero dulce electrocincada y pintada de color blanco.

Las dimensiones del equipo serán: ancho: 350 mm; profundidad: 90 mm y alto: 170 mm y podrá ser montado, según requiera la instalación, suspendido bajo techo, adosado a una pared en forma plana o en forma de bandera. Según sea simple faz o doble faz, el equipo dispondrá en su frente o fondo y frente respectivamente, de carteles traslúcidos con leyendas y pictogramas en color blanco sobre fondo verde que cumplirán con todos los requisitos establecidos en la norma IRAM 10005 (Colores y Señales de Seguridad, Parte II) en todo lo atinente a textos, tipografía, diseños y tamaños.

El equipo dispondrá internamente de una lámpara fluorescente de 8W tubo recto T5, de alto flujo luminoso (410 lumen medidos con un balasto de referencia a 220V) que, en operación, encenderá

	SUBGERENCIA DE VIA Y OBRAS	
	OBRA: ESPECIFICACIONES TECNICAS GENERALES OBRAS CIVILES	<i>ETG 001</i>
		<i>Revisión 03</i>
		<i>Fecha: 05/2016</i>
		<i>Página 109 de 147</i>

con un flujo luminoso no inferior al 35% de aquél.

La lámpara estará montada mediante dos portalámparas de contactos firmes hechos con material no ferroso que aseguren baja resistencia de contacto y excelente conductividad eléctrica.

Dentro del equipo estarán ubicados, además:

a) Una batería hermética, recargable y exenta de mantenimiento con electrolito absorbido del tipo recombinación y placas de plomo puro-estaño, bobinadas en espiral que permitirá el montaje del equipo en cualquier posición.

La batería será fabricada por empresa certificada en el sistema de la calidad ISO 9001. La expectativa de vida de la batería, permaneciendo en carga de flote a 25 °C, no será inferior a 8 años, su tensión nominal será de 6V y su capacidad será tal que provea energía suficiente para asegurar, funcionando en emergencia, una autonomía de 4 horas.

b) Un módulo electrónico de estado sólido y acción automática, sin dispositivos electromecánicos móviles, que llevará incorporados:

1. Un balasto para alimentar la lámpara desde la red y un balasto electrónico para operar la misma lámpara desde la batería, cuando falte energía en la red. El balasto electrónico operará mediante un convertidor de alta frecuencia (18 Khz. mínimo) realizado sobre un núcleo de ferrita tipo acorazado y tendrá protección funcionando en vacío, es decir, no se deteriorará aunque la lámpara no esté presente en el equipo.

2. Un sensor de baja tensión de batería y llave electrónica para cortar la marcha del convertidor cuando aquella haya caído por debajo de su valor de diseño recomendado.


3. Un sistema de alimentación del convertidor desde la batería ante cortes de energía o baja tensión en la red de 220V y desde ésta al restituirse las condiciones normales.

4. Un cargador de batería constituido por un rectificador tipo puente con control electrónico automático de tensión y limitación de la corriente de carga, diseñado para cargar plenamente la batería en 24 horas a efectos de asegurar la autonomía especificada si, por funcionamiento en modo emergencia, aquella se hubiera consumido totalmente o en un tiempo proporcionalmente menor si la descarga hubiera sido parcial.

a) Un indicador luminoso, visible a través del difusor, para señalar la presencia de tensión sobre la batería.

b) Un fusible de 0,5 A incorporado para proteger la línea de 220V.

c) Características de la red de servicio normal:

	SUBGERENCIA DE VIA Y OBRAS	
	OBRA: ESPECIFICACIONES TECNICAS GENERALES OBRAS CIVILES	<i>ETG 001</i>
		<i>Revisión 03</i>
		<i>Fecha: 05/2016</i>
		<i>Página 110 de 147</i>

Tensión nominal: 220 V

Rango de Tensión: +/- 10 %

Frecuencia: 50 Hz

Corriente de entrada: 0,1 A

d) El equipo deberá:

1 Estar fabricado por empresa con sistema de aseguramiento de la calidad certificado ISO 9001.

2 Garantizarse por defectos de materiales (incluso la batería) o mano de obra por un término mínimo de 3 años en uso e instalación normales recomendados por el fabricante.

9.2.3 EJECUCION

General

A.- Todos los trabajos de ejecución del sistema completo de Iluminación de emergencia, señalización e indicación de salidas deberán efectuarse de acuerdo a las indicaciones de los planos generales, de detalle, y estas especificaciones debiendo LA CONTRATISTA considerar dentro de sus obligaciones, el efectuar todos aquellos trabajos que aunque no se indiquen en la documentación mencionada resulten necesarios para una correcta ejecución al sólo juicio de la Inspección de Obra.

B.- Consideraciones efectuadas Normas en el punto “9.1.3 EJECUCIÓN – Canalizaciones e Instalación de Conductores Aislados y Cables para el Interior.” de la presente especificación.


C.- En toda el área las cañerías eléctricas para iluminación de emergencia serán del tipo expuesto.

D.- Se proveerá un sistema de iluminación de emergencia con las características definidas en el proyecto.

E.- Previo a la habilitación al servicio, LA CONTRATISTA deberá efectuar todas las pruebas y ensayos, que mínimamente serán las siguientes: Chequeos, verificaciones, mediciones, simulaciones, etc.

Se comprobará la iluminación de emergencia por sectores y en forma total en toda la estación.

Una vez simulada la falla de la energía normal se verificará el encendido de todas las luminarias y el nivel de iluminación pretendido en las diferentes vías de escape, escaleras, pasillos y demás locales.

	SUBGERENCIA DE VIA Y OBRAS	
	OBRA: ESPECIFICACIONES TECNICAS GENERALES OBRAS CIVILES	<i>ETG 001</i>
		<i>Revisión 03</i>
		<i>Fecha: 05/2016</i>
		<i>Página 111 de 147</i>

Luego se comprobará la autonomía del sistema y la recuperación de carga de las baterías de acuerdo a lo requerido en la presente Especificación.

Para la determinación de los diferentes niveles de iluminación se empleará un Luxómetro calibrado en Ente Oficial. Logrados los valores de iluminación solicitados y verificado el satisfactorio funcionamiento del sistema, el mismo se librá al servicio permanente.

Todas las pruebas serán protocolizadas y realizadas en presencia de la Inspección de Obras.

F.- El material a suministrar deberá ser garantizado contra cualquier defecto de fabricación y/o vicio oculto, incluyendo los materiales utilizados para su construcción y/o cualquier desviación de las Especificaciones presentes y/o cumplimiento de los datos garantizados por el término de dos años como mínimo contando a partir de la puesta en servicio de los sistemas de iluminación de emergencia.

En el caso de que fueran detectados defectos de fabricación y/o vicios ocultos en cualquiera de los equipos, los mismos serán reemplazados por otros idénticos sin ningún cargo para LA CONTRATISTA, incluyendo ensayos y transporte hasta su lugar de instalación.

Una vez repuestos los equipos o materiales amparados por la garantía, esta será extendida por un plazo equivalente igual al término original requerido.

Quedan excluidos de la garantía aquellos elementos que sea necesario cambiar o reponer en función de su mantenimiento, ya sea por su uso normal y/o rotura.


10.- INSTALACIÓN SANITARIA

10.1 INSTALACIÓN CLOACAL, PLUVIAL Y DISTRIBUCIÓN DE AGUA

10.1.1 GENERAL

Previa iniciación de los trabajos, se ejecutará toda la documentación de obra cloacal, pluvial, distribución de agua fría y caliente, red de incendio, etc. necesaria para la realización de los trabajos como ser: Anteproyecto, proyecto ejecutivo, cálculos, ensayos para todos los rubros que se incluyen en este apartado, los cuales serán elevados y aprobados por la Inspección de Obra.

El proyecto deberá estar firmado por un profesional competente matriculado y el correspondiente Representante Técnico.

	SUBGERENCIA DE VIA Y OBRAS	
	OBRA: ESPECIFICACIONES TECNICAS GENERALES OBRAS CIVILES	<i>ETG 001</i>
		<i>Revisión 03</i>
		<i>Fecha: 05/2016</i>
		<i>Página 112 de 147</i>

Alcance

A.- Provisión y colocación de la instalación sanitaria según lo indicado en los planos, y en las presentes especificaciones técnicas. Los trabajos incluyen, pero no se limitan a:

- .a Cañerías.
- .b Accesorios y griferías.
- .c Artefactos.

B.- Se considerarán incluidos en los precios unitarios todos los gastos necesarios para la realización de los trabajos como mano de obra, equipos, andamiajes, provisión, descarga y transporte de materiales, colocación sujeciones para instalaciones, ejecución de pases para alojar cañerías, amure de grapas, colocación de tacos y demás elementos de sujeción necesarios para la fijación de diverso tipo de elementos y otros trabajos que, sin estar explícitamente indicados en los planos o en esta especificación técnica, sean necesarios para ejecutar la Instalación sanitaria de la obra.

Secciones relacionadas

Dado que los trabajos incluidos en la presente sección guardan íntima relación con tratamientos incluidos en otras secciones, LA CONTRATISTA tendrá en cuenta la correspondencia con otras Secciones.

- .a Replanteo de las Obras.
- .b Limpieza.
- .c Estructuras de Hormigón colado en Obra.
- .d Revestimientos de Baldosas.
- .e Revoques.


Normas de referencia

El montaje de las instalaciones a realizar por LA CONTRATISTA se ajustará, a las últimas ediciones y/o revisiones de las recomendaciones de las Normas, Reglamentaciones, Códigos y Especificaciones que se enumeran a continuación. En el caso de discrepancias y/o contradicciones se aplicará la más estricta en vigencia.

A.- Códigos de edificación Municipales y sus respectivas Ordenanzas

B.- Norma IRAM 2205 Caños de PVC

C.- Normas y Gráficos de Instalaciones Sanitarias Domiciliarias e Industriales (O.S.N)

	SUBGERENCIA DE VIA Y OBRAS	
	OBRA: ESPECIFICACIONES TECNICAS GENERALES OBRAS CIVILES	<i>ETG 001</i>
		<i>Revisión 03</i>
		<i>Fecha: 05/2016</i>
		<i>Página 113 de 147</i>

10.1.2 PRODUCTOS

Cañerías

Las cañerías con sus piezas y accesorios, artefactos, grifería, termotanques, tapas, etc. a emplear en esta obra serán nuevos, de los tipos, calidades y dimensiones especificadas en el presente Pliego y en los casos requeridos, aprobados por O.S.N. No se permitirá ningún cambio de material especificado por otro, que no se considere de mejor calidad y previamente autorizado por escrito.

A.- CAÑERIA DE PVC: Los caños y accesorios a utilizar para desagües cloacales y/o pluviales serán del tipo "a espiga y enchufe". Los caños rectos serán de PVC aprobado, de 3,2 mm de espesor, siempre que no se encuentren expuestos, en cuyo caso el tramo se efectuará en hierro fundido. Las piezas especiales, codos, curvas, ramales, embudos, anillos, etc. serán de este mismo material.

B.- CAÑERIA DE POLIPROPILENO: Se utilizará para la distribución de agua cañería de polipropileno con unión por termo fusión, tipo Saladillo H3 o similar, debiéndose colocar en cada uno de los locales a alimentar una llave de paso para el agua fría, que controle a ese local. Las conexiones y accesorios a utilizar, serán las recomendadas por el fabricante.

Artefactos

A.- Serán de primera marca y el tipo, ubicación y cantidad estará definido por el proyecto.

C.- Los inodoros den general serán del tipo pedestal con deposito mochila marca Ferrum modelo Florencia, o similar color blanco con asiento y tapa de plástico reforzado

C.- Los mingitorios serán mingitorios marca Ferrum modelo Florencia, o similar.

D.- Bachas de acero inoxidable, $\varphi = 40$ cm.


Grifería

A.- CA1U - Domus ó similar para robotizar canillas, antivandalismo.

B.- DV42 - Domus pico DV42 ó similar, para mesada, 1/2" BSP, con aireador antivandalismo.

C.- Pulsa Domus de inodoro ó similar a válvula, pulsador monoestable, robotizado para alto tránsito, antivandalismo y anti sabotaje. (Para inodoros de baños públicos).

D.- IN1U - Domus ó similar para robotizar válvula de inodoro, alimentación 1", antivandalismo. (Para

	SUBGERENCIA DE VIA Y OBRAS	
	OBRA: ESPECIFICACIONES TECNICAS GENERALES OBRAS CIVILES	ETG 001
		Revisión 03
		<i>Fecha: 05/2016</i>
		<i>Página 114 de 147</i>

inodoros de baños públicos - discapacitados).

E.-Grifería del tipo monocomando, marca FV o similar para los locales sanitarios en general.

Depósitos

A.- Para inodoros, serán de embutir de fibrocemento de 12/16 litros: para pared, de 0,15 ó 0,10 m según corresponda, con tapa metálica sobre revestimiento.

B.- Para mingitorios: serán de embutir de fibrocemento con capacidad de 4 lts. por cada artefacto.

Accesorios

A.- Espejos de vítrea, de 6 mm de espesor.

B.- Asientos para inodoros: Serán de plástico reforzado.

C.- Tapa de asiento para inodoro para discapacitados, Ferrum Línea Espacio ó símil.

D.- Accesorios para embutir: Serán de acero inoxidable de tipo reforzado y se colocarán de acuerdo a lo siguiente:

Portarrollo con rodillo: Uno por cada inodoro.

Jabonera: De 15 x 7,5 cm, una por cada ducha o pileta.

Percha de doble gancho: Una por cada inodoro o ducha.

E.- BRONCERIA: Serán del tipo reforzado de marcas reconocidas en plaza y contarán con la aprobación de la Inspección de Obra.

Llaves de paso tipo esférica: Cromadas con campana y de un diámetro mayor a la cañería en que se instale.


Limpieza de mingitorios: Entrada y descarga de agua en caños de bronce cromados con rosetas en la pared.

Rejas para recintos de baños: Modelo D.G.I. con marco común, tipo a botón, con bisagra y tornillos, de 6 mm de espesor, de 0,15 x 0,15 m, cromadas.

Tapas para bocas de acceso y/o de inspección: de 0,20 x 0,20 m, de tipo reforzado, con marco de cierre hermético doble con cuatro tornillos cromados.

Baño para discapacitados

A.- El inodoro para el baño de discapacitados será a pedestal del tipo Ferrum modelo Espacio o similar.

	SUBGERENCIA DE VIA Y OBRAS	
	OBRA: ESPECIFICACIONES TECNICAS GENERALES OBRAS CIVILES	<i>ETG 001</i>
		<i>Revisión 03</i>
		<i>Fecha: 05/2016</i>
		<i>Página 115 de 147</i>

B.- Lavabo de colgar (sin pedestal) tipo Ferrum modelo Espacio ó similar, para baños de discapacitados.

C.- Los espejos serán basculantes de 60 cm x 80 cm de la Línea Ferrum modelo Espacio ó similares.

D.- Barral fijo y barral retraible de 80 cm Línea Ferrum modelo Espacio y Barral fijo lineal de 80 cm Línea Ferrum modelo Espacio ó similares.

10.1.3 EJECUCION

Colocación de Cañerías

A.- Una vez ejecutada la excavación de las zanjas, se deberán mantener perfectamente secas durante la colocación de las cañerías evitando las inundaciones, sean ellas provenientes de aguas superficiales o de infiltración del subsuelo.

Dichas zanjas serán de los anchos necesarios y ejecutados de perfecto acuerdo con las líneas y niveles determinados. Su fondo deberá tener la pendiente requerida y formarse de tal manera que los caños, en toda su longitud, descansen en el suelo firme, salvo las uniones.

B.- En los puntos donde sea necesario colocar curvas, ramales, etc. que puedan retardar la velocidad de los líquidos, se procurará dar a la cloaca una pendiente algo mayor que la ordinaria.

C.- Todo exceso de excavación con respecto a la profundidad necesaria o cuando fuera necesario, se rellenará con hormigón pobre. Asimismo si el terreno fuera poco resistente, se prepararán cimientos artificiales con la misma mezcla. Los rellenos de tierra se ejecutarán por capas de 15 cm de espesor, bien humedecidas y apisonadas.


Fijación de cañerías

A.- Cañerías en general, apoyadas sobre terreno natural: calzadas con ladrillos comunes y concreto en todo largo, salvo en las juntas o uniones.

B.- Cañerías adosadas a muros, podrán utilizarse grapas-ménsulas de hierro "T" de 38 x 3 mm de espesor.

C.- Cañerías de distribución de agua embutidas en muros, aseguradas con clavos o ganchos especiales.

D.- Todos los elementos metálicos de fijación llevarán una mano de pintura antióxido antes de su colocación.

	SUBGERENCIA DE VIA Y OBRAS	
	OBRA: ESPECIFICACIONES TECNICAS GENERALES OBRAS CIVILES	<i>ETG 001</i>
		<i>Revisión 03</i>
		<i>Fecha: 05/2016</i>
		<i>Página 116 de 147</i>

Uniones de cañerías

A.- Cañería de PVC: Pegamento especial para este tipo de cañería, o conexionado a través de junta elástica.

B.- Cañería de Polipropileno o Polietileno de alta densidad: Por termofusión o por rosca según el caso

Inspecciones y Pruebas

Se deberán realizar en todas las instalaciones ejecutadas las inspecciones y pruebas de cañerías, para verificar su perfecta estanqueidad, donde LA CONTRATISTA, en presencia la inspección de Obra, realizaran las pruebas de presión de cañerías en las instalaciones de agua y cloacales, verificando una presión de trabajo constante durante 1 hora de:

- 1 kg/cm² para las instalaciones de agua fría y caliente.
- 0.30 kg/cm² para las instalaciones cloacales,
- Pruebas de cañerías y canaletas pluviales cargadas.

El resultado de las pruebas y ensayos será verificar en su totalidad la ausencia de filtraciones de agua en todas las instalaciones ejecutadas.


La Inspección de Obra podrá solicitar la realización de otras que estime necesarias y la repetición de aquellas que juzgue conveniente, de acuerdo a la reglamentación vigente.

Colocación de Artefactos

A.- Los artefactos se colocarán con la mayor prolijidad; las tomas de agua de lavatorios y piletas se ejecutarán con caños o conexiones cromados.

B.- Las conexiones fuera de los muros de los inodoros a pedestal y los desagües de lavatorios se harán con caño de bronce cromado. Los tornillos de sujeción, en todos los casos, serán de bronce con cabezas cromadas.

C.- Los lavatorios de colgar se instalarán con grapas y ménsulas de hierro empotradas en la pared y que no sean visibles. Las piletas o bachas en general se soportarán con hierros "T" de 38 x 3 mm, empotrados en la pared. LA CONTRATISTA deberá extremar el cuidado en los anclajes, fijaciones

	SUBGERENCIA DE VIA Y OBRAS	
	OBRA: ESPECIFICACIONES TECNICAS GENERALES OBRAS CIVILES	<i>ETG 001</i>
		<i>Revisión 03</i>
		<i>Fecha: 05/2016</i>
		<i>Página 117 de 147</i>

y en la preparación de los muros para recibir los anclajes de artefactos y accesorios, ya que ellos reciben en algunos casos el peso total de las PMCR.

D.- El lavabo para el baño destinado a PMCR, se dispondrá a una altura de 85 cm \pm 5 cm con respecto al nivel del solado.

La superficie de aproximación mínima estará determinada por una profundidad de 1.00 m frente al artefacto, por un ancho de 80 cm a eje del artefacto.

El lavabo permitirá el acceso por debajo en el espacio comprendido entre el solado y un plano horizontal virtual a una altura igual o mayor de 70 cm por una profundidad mínima de 25 cm y por un ancho de 80 cm a eje del artefacto. En éste volumen libre no interferirán alimentaciones ni desagües.

E.- Se distribuirán los elementos sanitarios y accesorios tales como dispenser de jabón, papeleras, etc., liberando la mayor cantidad de paredes y evitando que sus salientes constituyan obstáculo para la circulación de la persona ciega. Se aprobarán para su instalación solo aquellos accesorios que por su diseño y forma resulten menos peligrosos o reduzcan la posibilidad de enganches accidentales. La altura de los mismos estará en torno a los 90 cm para resultar accesibles a los usuarios de sillas de ruedas.


11.- VIDRIOS Y POLICARBONATOS

11.1. Vidrios

Los vidrios y cristales serán del tipo y clase que en cada caso se especifica en los planos y planillas, estarán bien cortados, tendrán aristas vivas y serán de espesor regular.

La Inspección de Obra elegirá dentro de cada clase de vidrios especiales, el tipo que corresponda. Se presentarán muestras para aprobar de 0,50 x 0,50 m. Los cristales y vidrios estarán exentos de todo defecto y no tendrán alabeos, manchas, picaduras, burbujas, medallas u otra imperfección y se colocarán en la forma que se indica en los planos, con el mayor esmero según indicaciones de la Inspección de Obra.

Las medidas consignadas en la planilla de carpintería y planos, son aproximadas, LA CONTRATISTA será el único responsable de la exactitud de sus medidas, debiendo por su cuenta y costo, practicar toda clase de verificación en obra.

	SUBGERENCIA DE VIA Y OBRAS	
	OBRA: ESPECIFICACIONES TECNICAS GENERALES OBRAS CIVILES	<i>ETG 001</i>
		<i>Revisión 03</i>
		<i>Fecha: 05/2016</i>
		<i>Página 118 de 147</i>

El espesor de las hojas de vidrios o cristales será regular y en ningún caso serán menores que las que a continuación se indica para cada tipo

Vidrios martelet, stipolite	4 mm
Vidrio rayado.....	5 mm
Vidrio armado	6 mm
Vítrea	5 - 6 mm
Cristales.....	6 mm
Vidrios laminados, templados.....	6 - 10 mm

Serán cortados en forma tal que dejen una luz de 1 mm por tres de sus cantos. Cuando se apliquen sobre estructuras metálicas éstas recibirán previamente una capa de pintura antióxido.

La Inspección de Obra podrá disponer el rechazo de vidrios o cristales si éstos presentan imperfecciones como las que se detallan a continuación, en grado tal que a su juicio los mismos sean inaptos para ser colocados.

La colocación deberá realizarse con personal capacitado, poniendo cuidado en el retiro y colocación de los contra vidrios, asegurándose de que el obturador que se utilice ocupe todo el espacio dejado

en la carpintería a efectos de asegurar un cierre perfecto y una firme posición del vidrio dentro de la misma.


Cuando los vidrios a colocar sean transparentes, sin excepción se cortarán y colocarán con las ondulaciones del cilindrado paralelas a la base de las carpinterías.

Cuando se especifique la utilización de masilla en la colocación de vidrios, ésta deberá ser del tipo ELASTOM P085. Se efectuará una imprimación a pincel, tomando sumo cuidado de imprimir correctamente y totalmente las superficies a contactarse con la masilla.

Transcurrido un tiempo mínimo de 20 minutos para el secado, se procederá a la aplicación de la masilla con espátula o pistola de calafateo.

A fin de cuidar el acabado se enmarcará la junta con cinta de contacto previo al calafateo y se retirará inmediatamente de concluir, comprimiendo la masilla para que no se enmascare aire y contacte perfectamente con las superficies laterales.

Las masillas, luego de colocadas deberán presentar un ligero endurecimiento de su superficie que

	SUBGERENCIA DE VIA Y OBRAS	
	OBRA: ESPECIFICACIONES TECNICAS GENERALES OBRAS CIVILES	<i>ETG 001</i>
		<i>Revisión 03</i>
		<i>Fecha: 05/2016</i>
		<i>Página 119 de 147</i>

las haga estables y permitan pintarse.

Cuando se especifique este tipo de obturador se considerará inequívocamente y sin excepción que los vidrios se colocarán a la "inglesa", es decir, con masilla de ambos lados, exterior e interior, en espesores iguales.

11.2. Policarbonatos

Los policarbonatos a utilizar serán del tipo y clase que en cada caso se especifica en los planos y planillas, estarán bien cortados, tendrán aristas vivas y serán de espesor regular.

Será ignífugo (no propaga la llama), translucido, alta resistencia al impacto y liviano, se emplearán espesores entre 6 mm y 16 mm.

12.- PLANILLA DE MEZCLAS:

Mampostería

ELEVACIÓN

¼ Cemento
 1 Cal hidráulica
 3 Arena

TABIQUES

1/2 Cemento
 1 Cal hidráulica
 3 Arena

Revoque

IMPERMEABLE - CAPAS HIDRÓFUGAS

1 Cemento
 3 Arena
 10% Hidrófugos: 10% del agua del empaste

JAHARRO


¼ Cal de Córdoba hidratada
 1 Arena
 3 Polvo de ladrillo

JAHARRO PARA CIELORRASOS (A LA CAL)

¼ Cemento

ENLUCIDO (A LA CAL)

1/8 Cemento

	SUBGERENCIA DE VIA Y OBRAS	
	OBRA: ESPECIFICACIONES TECNICAS GENERALES OBRAS CIVILES	ETG 001
		Revisión 03
		<i>Fecha: 05/2016</i>
		<i>Página 120 de 147</i>

- 1 Cal Aérea 1
- 2 Arena (media)

- Cal Aérea
- 3 Arena (fina)

COLOCACIÓN DE MÁRMOLES Y ZÓCALOS

- ¼ Cemento
- 1 Cal de Córdoba hidratada
- 3 Arena

COLOCACIÓN DE MOSAICOS Y BALDOSAS

Adhesivo tipo KLAUKOL

Concreto

Hormigones

CONCRETO

- 1 Cemento
- 3 Arena

CONTRAPISOS


- ¼ Cemento
- 1 Cal hidráulica
- 3 Arena
- 6 Cascote

13.- PAVIMENTACION DE ANDENES Y PASILLOS PEATONALES

La ejecución de pavimentos en andenes de estación y circulación de peatones, se realizarán según el proyecto ejecutivo, contemplando el correcto funcionamiento de todos sus componentes, andenes de estación, pasillos, caminos de vehículos, etc.

La dimensión de la carpeta de pavimento asfáltico será la longitud total de los andenes, caminos proyectados, veredas peatonales, por el ancho del proyecto adjunto. Su espesor será como mínimo de 0.06 m.

Inmediatamente antes de iniciar la construcción de la carpeta asfáltica con mezcla en caliente, la superficie sobre la que se colocará debe estar debidamente terminada dentro de las líneas y niveles según proyecto ejecutivo, exenta de materias extrañas, polvo, grasa o encharcamientos de material asfáltico, sin irregularidades y reparados satisfactoriamente los baches que hubieran existido.

	SUBGERENCIA DE VIA Y OBRAS	
	OBRA: ESPECIFICACIONES TECNICAS GENERALES OBRAS CIVILES	<i>ETG 001</i>
		<i>Revisión 03</i>
		<i>Fecha: 05/2016</i>
		<i>Página 121 de 147</i>

Para efectuar la Carpeta de Rodamiento, se empleará un cemento asfáltico tipo CA-20 (penetración 70-100) según norma IRAM IAPG A 6835. La estabilidad para la carpeta será como mínimo de 850 Kg.-

Deberá ser compactado con medios mecánicos adecuados y Rodillos, antes que se enfríe la mezcla LA CONTRATISTA deberá presentar la dosificación, pero en ningún caso tendrá un contenido inferior del 6% de asfalto.

El agregado a emplear para caminos vehiculares será de trituración, admitiéndose un 10% de arena silícica. El tamaño máximo de agregado será de 12.7 mm (1/2").

El agregado a emplear para caminos peatonales y andenes será de trituración, admitiéndose un 10% de arena silícica. El tamaño máximo de agregado será de 12.7 mm (1/2").

Resultará de vital importancia la realización de una compactación con rodillos.

Las pendientes mínimas a respetar para permitir el escurrimiento del agua serán del 2%.

13.1 Materiales bituminosos

Descripción:

Este trabajo consistirá en dar una aplicación de material bituminoso imprimador sobre una base previamente preparada y aprobada, de acuerdo con estas especificaciones, las indicaciones de los planos y las órdenes que imparta la Inspección.

El orden de las operaciones principales en la ejecución de estas imprimaciones será:

Acondicionamiento final de la base a imprimir, verificando su compactación, Humedad y conformación.

Barrido y soplado.


Aplicación del material bituminoso imprimador

Clausura y librado al tránsito.

Reparación de deformaciones y baches.

La cantidad de material bituminoso a emplear por metro cuadrado (m²) de imprimación estará comprendida dentro de los siguientes límites:

Material bituminoso reducido a 15,5° C: 0,8 a 1,6 litros / m².

	SUBGERENCIA DE VIA Y OBRAS	
	OBRA: ESPECIFICACIONES TECNICAS GENERALES OBRAS CIVILES	<i>ETG 001</i>
		<i>Revisión 03</i>
		<i>Fecha: 05/2016</i>
		<i>Página 122 de 147</i>

13.2 Materiales:

Los materiales bituminosos deberán cumplir, según corresponda, las especificaciones establecidas en las NORMAS IRAM N°. 6602/ 6604/ 6608/ 6610/ 6612 y 6691 acorde al tipo a emplear.

13.3 Equipos:

Todos los elementos del equipo a emplear serán previamente aprobados por la Inspección debiendo ser conservados en condiciones satisfactorias hasta finalizada la obra. Si durante el transcurso del trabajo se observasen deficiencias o mal funcionamiento de los implementos utilizados, la Inspección podrá ordenar sean retirados o reemplazados.


13.4 METODO CONSTRUCTIVO:

13.4.1 Acondicionamiento de la base a imprimir:

Además de los trabajos especificados en otras partes de este Pliego, serán ejecutados todos aquellos que resulten necesarios para que la base a imprimir se presente en perfectas condiciones. Con la debida anticipación, LA CONTRATISTA deberá solicitar de la Inspección que se efectúen las verificaciones de compactación, humedad y conformación de la base a imprimir. Las correcciones que sean necesarias, se efectuarán utilizando en los trabajos de reconstrucción el mismo material empleado en la construcción de la base.

13.4.2 Barrido y soplado:

La base a imprimir deberá ser cuidadosamente barrida y soplada en forma tal de eliminar prácticamente de ella el polvo y todo material suelto. Las operaciones de barrido y soplado mecánico deberán ser complementadas, cuando fuese necesario, mediante el barrido con cepillos a mano. Si el viento llevara sobre la base a imprimir, polvo proveniente de las banquetas o de algún desvío, se subsanará este inconveniente, regando con agua las zonas que correspondan; los gastos que demanden estos riegos de agua estarán a cargo de LA CONTRATISTA.

	SUBGERENCIA DE VIA Y OBRAS	
	OBRA: ESPECIFICACIONES TECNICAS GENERALES OBRAS CIVILES	<i>ETG 001</i>
		<i>Revisión 03</i>
		<i>Fecha: 05/2016</i>
		<i>Página 123 de 147</i>

13.4.3 Aplicación del material bituminoso imprimador:

a) Cumplida las condiciones de los apartados anteriores, la Inspección de obra aprobará la sección de base a imprimir.


b) Antes de iniciarse la aplicación del material bituminoso, deberá delimitarse perfectamente la zona a regar, mediante la ejecución de dos (2) pequeños rebordes de suelo que asegurará posteriormente una alineación correcta del borde del tratamiento a ejecutar o bien se tenderán delgadas sogas en todo el largo de la sección a regar, o se empleará cualquier otro procedimiento aprobado por la Inspección. Como guía del conductor del distribuidor de material bituminoso, se podrá utilizar el reborde o las sogas aludidas o bien preferentemente una delgada sogá o similar, que se colocará a una distancia fuera de la zona de regado. Con el objeto de obtener juntas netas, sin superposición de riegos, al comienzo y final de cada aplicación, deberá colocarse en todo el ancho de la zona a regar, chapas o papel en una longitud tal que permita con seguridad al operador de riego, iniciar y finalizar la aplicación, cuando el distribuidor se desplace a la velocidad uniforme necesaria para obtener el riego unitario establecido.

c) No se comenzará a regar el material bituminoso ligante en cada nueva jornada de trabajo, antes de haber probado la uniformidad del riego, observando que todos los picos funcionen normalmente como lo expresan las Normas de Ensayo V. N.-E-29-68 "Control de Uniformidad de Riego de Materiales Bituminosos".

d) No se permitirá la ejecución de ningún riego con material bituminoso ligante si la temperatura ambiente a la sombra es inferior a 5° C. Tomadas las precauciones anteriores, se procederá a dar una aplicación de material bituminoso imprimador.

13.4.4 Clausura y librado al público

a) Efectuada la aplicación del material bituminoso imprimador en una sección dada, la misma será mantenida cuidadosamente cerrada al uso durante un plazo mínimo, cuya duración establecerá la Inspección en cada caso, en forma de permitir que durante ese período, el material imprimador vaya penetrando y secando convenientemente. A tal fin LA CONTRATISTA tomará las medidas necesarias para que dicha clausura sea efectiva.

	SUBGERENCIA DE VIA Y OBRAS	
	OBRA: ESPECIFICACIONES TECNICAS GENERALES OBRAS CIVILES	<i>ETG 001</i>
		<i>Revisión 03</i>
		<i>Fecha: 05/2016</i>
		<i>Página 124 de 147</i>

b) Cuando como consecuencia de las pequeñas depresiones existentes en la base imprimada, el material bituminoso se hubiere acumulado en las mismas, este exceso deberá ser eliminado. Previamente, la Inspección determinará si se adhiere el material de la base, produciendo desperfectos, en cuyo caso se suprimirá por completo el tránsito, procediéndose en su lugar a eliminar el exceso de imprimador con cepillo de mano. En ningún caso se admitirá distribución de arena para absorber el exceso de material bituminoso. Cuando el tránsito fuera insuficiente a juicio de la Inspección, LA CONTRATISTA estará obligado a pasar a su cargo el rodillo un número de veces tal, que sobre cada faja de imprimación cubierta por el mismo, actúe un número igual a 5 (cinco) como mínimo.


c) Cuando haya transcurrido el período de tiempo fijado por la Inspección para que la imprimación esté bajo tránsito, LA CONTRATISTA deberá clausurar nuevamente la sección imprimada en forma efectiva, hasta tanto se ejecute la carpeta asfáltica. La Inspección podrá eximir a LA CONTRATISTA de esta obligación únicamente en casos especiales y lo hará en forma escrita. Todo los desperfectos que se produjeran sobre la base imprimada sometida a la acción del tránsito después de transcurrido el plazo fijado por la Inspección para que la imprimación estuviera sometida al mismo, deberán ser reparados inmediatamente; los gastos que estas reparaciones representen, estarán exclusivamente a cargo de LA CONTRATISTA.

13.4.5 Desvío del tránsito del público:

En andenes y caminos la imprimación se ejecutará efectuando el riego del material bituminoso en todo el ancho de la base por cada aplicación. Durante el tiempo que la sección imprimada deba permanecer clausurada al tránsito, el desvío del mismo, se hará por las zonas adyacentes a la calzada o calles adyacentes. Los desvíos que se utilicen serán acondicionados a fin de permitir un tránsito seguro y sin inconveniente, estando los gastos que se originen por éste concepto, a cargo exclusivo de LA CONTRATISTA.

13.4.5.1 Ejecución de la imprimación por partes:

En andenes y caminos si a juicio de la Inspección no fuese posible utilizar desvíos en algunas secciones, aquella autorizará por escrito a LA CONTRATISTA con carácter de excepción, que la imprimación se efectúe por mitades de calzadas, lo que permite que el tránsito utilice una de

	SUBGERENCIA DE VIA Y OBRAS	
	OBRA: ESPECIFICACIONES TECNICAS GENERALES OBRAS CIVILES	<i>ETG 001</i>
		<i>Revisión 03</i>
		<i>Fecha: 05/2016</i>
		<i>Página 125 de 147</i>

ellas. Una vez desaparecida la causa que impida el desvío de peatones, deberá volverse a trabajar en la forma normal especificada en el párrafo anterior.

13.4.5.2 Provisión de mezcla bituminosa tipo concreto asfáltico para base

negra:

Los trabajos de este rubro se refieren a la provisión y colocación en obra de mezcla bituminosa del tipo concreto asfáltico para Base Negra, incluidos el transporte, provisión y elaboración de los materiales intervinientes en la composición de tal mezcla, en las cantidades, tipos, horarios, días, frecuencias y oportunidades requeridas para las obras.

13.4.6 Conservación


En andenes y caminos la conservación de las secciones de base imprimadas y libradas al tránsito, consistirá en el mantenimiento de las mismas en perfectas condiciones, hasta que se ejecute sobre ellas la carpeta asfáltica. LA CONTRATISTA deberá disponer en obra, de los elementos de equipo que permitan efectuar la conservación efectiva de la imprimación ejecutada. La conservación de la imprimación está a cargo de LA CONTRATISTA.

13.4.7 EJECUCION DE BASE NEGRA

13.4.7.1 Especificaciones generales:

Se refiere a la ejecución de una o más capas de base de concreto asfáltico tipo base negra, por medio de frentes de trabajo simultáneos e independientes si fuere necesario, en los sitios y áreas ordenados por la Inspección. Capas que serán recubiertas por carpetas de concreto asfálticos.

Este pavimento será ejecutado mediante el recubrimiento de tales áreas con mezcla asfáltica Tipo Base Negra, esparcida y distribuida en los espesores que se indiquen, produciendo una superficie uniforme, con la lisura superficial adecuada; cumplimentando lo que se establezca en el Pliego de Especificaciones Técnicas Particulares.

	SUBGERENCIA DE VIA Y OBRAS	
	OBRA: ESPECIFICACIONES TECNICAS GENERALES OBRAS CIVILES	<i>ETG 001</i>
		<i>Revisión 03</i>
		<i>Fecha: 05/2016</i>
		<i>Página 126 de 147</i>

La calidad de la mezcla bituminosa a emplear y sus componentes deberá cumplir en un todo con las características y exigencias establecidas en el ítem "Provisión de Mezcla Bituminosa Tipo Base Negra, y a las órdenes de la Inspección.

El sistema de distribución de la mezcla será con rodillo adecuado a tal efecto, debiendo estar el mismo aprobado por la Inspección, así como el resto del equipo que será empleado en las obras.


Se practicará una completa y perfecta limpieza del área mediante barredora- sopladora y cepillos. Previamente y con la antelación establecida en los ítem respectivos, se deberán haber ejecutado los correspondientes riegos de Imprimación y de Liga, los cuales deberán haber sido aprobados por la Inspección antes de autorizar la colocación de la mezcla asfáltica. El riego de imprimación deberá ejecutarse con una antelación mínima de 48 horas a la colocación de la base, y deberá ser mantenido en perfectas condiciones hasta el momento de su recubrimiento. Este riego bituminoso deberá realizarse acorde a lo establecido en el ítem "Imprimación e imprimación reforzada" y a las órdenes de la Inspección.

No se comenzará a regar el material bituminoso ligante en cada nueva jornada de trabajo, antes de haber probado la uniformidad del riego, observando que todos los picos funcionen normalmente como lo expresan las Normas de Ensayo V. N.-E-29-68 "Control de Uniformidad de Riego de Materiales Bituminosos", de la D.N.V. Estas comprobaciones deberán hacerse sobre las cunetas, banquetas o sectores fuera de la zona de obras. Si resultase necesario, los picos serán calentados antes de cada descarga, la bomba y barra de distribución limpiadas con kerosén o gasoil al final de cada jornada de trabajo.

No se permitirá la ejecución de ningún riego con material bituminoso ligante si la temperatura ambiente a la sombra es inferior a 5°C. La Inspección fijará por orden escrita que será conformada por LA CONTRATISTA, las cantidades y temperaturas de aplicación, que deberán estar comprendidos dentro de los límites especificados.

Es de exclusiva responsabilidad de LA CONTRATISTA el de incorporar en obra los materiales asfálticos que cumplan con todas y cada una de las exigencias requeridas; de no cumplir alguna cualquiera de ellas, se rechazará la partida del producto bituminoso deficiente y la obra que con él hubiere sido ejecutado.

Todos los elementos del equipo a emplear serán previamente aprobados por la Inspección debiendo ser conservado en condición satisfactoria hasta finalizada la obra. Si durante el

	SUBGERENCIA DE VIA Y OBRAS	
	OBRA: ESPECIFICACIONES TECNICAS GENERALES OBRAS CIVILES	<i>ETG 001</i>
		<i>Revisión 03</i>
		<i>Fecha: 05/2016</i>
		<i>Página 127 de 147</i>

transcurso del trabajo se observasen deficiencias o mal funcionamiento de los implementos utilizados, la Inspección podrá ordenar sean retirados o reemplazados.

En andenes y caminos se distribuirá la mezcla asfáltica en caliente con los medios aprobados, compactándose con rodillos lisos y/o rodillo neumático autopropulsado según se ordene. No se permitirá la colocación de capas de mezcla y su apisonado en espesores mayores compactados, de 0,08 m.; dependiendo del equipo utilizado, se ordenará la colocación en una ó más capas.

En andenes y caminos la mezcla asfáltica será transportada con los medio adecuados a los sectores a ejecutar, dado que permitan el comienzo de la compactación a la temperatura adecuada; en caso de lluvias imprevistas o humedecimiento de la calzada la mezcla no será descargada hasta que la superficie de aquella se encuentre perfectamente seca.

Si se observara cualquier tipo de irregularidad en la mezcla al llegar a la obra, será rechazada sin descargársela.


No se permitirá la colocación de la mezcla cuando la temperatura ambiente sea 5° C ó inferior a la sombra.

En caso de deficiencias que se constaten en la capa terminada y/o capas superiores a lo largo del período de conservación, LA CONTRATISTA deberá corregirlas a su costa por el método que proponga y que sea aprobado.

Se cuidará de no alterar y de corregir, en caso de ser necesario, las pendientes y cotas para permitir el adecuado escurrimiento de las aguas, siendo considerada de rechazo inmediato toda área que obstaculice el mismo. Dicha área deberá ser demolida y reconstruida a costa de LA CONTRATISTA, siendo responsable éste de las nivelaciones necesarias.

Al finalizar los trabajos el área deberá quedar en perfectas condiciones y limpieza y las adyacentes en las mismas condiciones en que se encontraban inicialmente. No deberán quedar resaltos ni diferencias de niveles entre las áreas ejecutadas y las adyacentes.

LA CONTRATISTA deberá adoptar los recaudos necesarios para computar acertadamente la cantidad de mezcla asfáltica que empleará, no admitiéndose sobrantes ni desperdicios de material, que por causa imputable a LA CONTRATISTA no hayan sido incorporados en obra. De darse esta situación se descontará, no reconociéndose su pago, del material que por causas imputables a LA CONTRATISTA haya sido descartado o no colocado en obra.

	SUBGERENCIA DE VIA Y OBRAS	
	OBRA: ESPECIFICACIONES TECNICAS GENERALES OBRAS CIVILES	<i>ETG 001</i>
		<i>Revisión 03</i>
		<i>Fecha: 05/2016</i>
		<i>Página 128 de 147</i>

Idéntico criterio se adoptará en caso de ordenarse el escarificado, remoción y reconstrucción de áreas deficientes que serán ejecutadas nuevamente a su costa, determinándose en las mismas condiciones, la cantidad de concreto asfáltico en peso desperdiciado, para su descuento.

El área rechazada por cualquier deficiencia no será computada ni certificada, debiendo ser reconstruida a costa de LA CONTRATISTA. A exclusivo juicio de la Inspección, se podrá autorizar la remoción de las áreas rechazadas, o dejarlas en observación para la evaluación de su comportamiento futuro, pero sin reconocimiento o pago alguno en concepto de provisión de mezcla bituminosa ni ejecución de bacheo asfáltico, para el área cuestionada.

13.5 EJECUCION DE PAVIMENTO ASFÁLTICO

13.5.1 ESPECIFICACIONES GENERALES


Se refiere a la ejecución de pavimentos flexibles, por medio de frentes de trabajo simultáneos e independientes si fuere necesario, en los sitios y áreas ordenados por la Inspección.

Este pavimento será ejecutado mediante el recubrimiento de tales áreas con mezcla asfáltica esparcida y distribuida en espesores varios, produciendo una superficie uniforme, con la lisura y rugosidad superficial adecuada; cumplimentando lo que se establezca en las Especificaciones Técnicas.

La calidad de la mezcla bituminosa a emplear y sus componentes deberá cumplir en un todo con las características y exigencias establecidas en el ítem "Provisión de Mezcla Bituminosa Tipo Concreto Asfáltico", y a las órdenes de la Inspección.

El sistema de distribución de la mezcla será con rodillo, debiendo estar el mismo aprobado por la Inspección, así como el resto del equipo que será empleado en las obras.

Se practicará una completa y perfecta limpieza del área mediante barrido- sopladora y cepillos. Previamente y con la antelación establecida en los ítem respectivos, se deberán haber ejecutado los correspondientes riegos de Imprimación y de liga, los cuales deberán haber sido aprobados por la Inspección antes de autorizar la colocación de la mezcla asfáltica. El riego de imprimación deberá ejecutarse con una antelación mínima de 48 horas a la colocación de la

	SUBGERENCIA DE VIA Y OBRAS	
	OBRA: ESPECIFICACIONES TECNICAS GENERALES OBRAS CIVILES	ETG 001
		Revisión 03
		<i>Fecha: 05/2016</i>
		<i>Página 129 de 147</i>

carpeta, y deberá ser mantenido en perfectas condiciones hasta el momento de su recubrimiento.

Este riego bituminoso deberá realizarse acorde a lo establecido en el ítem Imprimación y a las órdenes de la Inspección.

No se comenzará a regar el material bituminoso ligante en cada nueva jornada de trabajo, antes de haber probado la uniformidad del riego, observando que todos los picos funcionen normalmente como lo expresan las Normas de Ensayo V. N.-E-29-68 "Control de Uniformidad de Riego de Materiales Bituminosos", estas comprobaciones deberán hacerse sobre las cunetas, banquetas o sectores fuera de la zona de obras.

No se permitirá la ejecución de ningún riego con material bituminoso ligante si la temperatura ambiente a la sombra es inferior a 5 °C. La Inspección fijará por orden escrita que será conformada por LA CONTRATISTA, las cantidades y temperaturas de aplicación, que deberán estar comprendidas dentro de los límites especificados.


Es de exclusiva responsabilidad de LA CONTRATISTA el de descargar en planta y/o incorporar en obra los materiales asfálticos que cumplan con todas y cada una de las exigencias requeridas; de no cumplir alguna cualquiera de ellas, se rechazará la partida del producto bituminoso deficiente y la obra que con él hubiere sido ejecutado.

Todos los elementos del equipo a emplear serán previamente aprobados por la Inspección debiendo ser conservados en condiciones satisfactorias hasta finalizada la obra. Si durante el transcurso del trabajo se observasen deficiencias o mal funcionamiento de los implementos utilizados, la Inspección podrá ordenar sean retirados o reemplazados.

Se distribuirá la mezcla asfáltica en caliente con los medios aprobados, compactándose con rodillos lisos

No se permitirá la colocación de capas de mezcla y su apisonado en espesores mayores compactados, de 0,08 m.; dependiendo del equipo utilizado, se ordenará la colocación en una ó más capas.

La mezcla asfáltica será transportada con los medio adecuados que permitan el comienzo de la compactación a la temperatura adecuada; en caso de lluvias imprevistas o humedecimiento de la calzada la mezcla no será descargada hasta que la superficie de aquella se encuentre perfectamente seca.

	SUBGERENCIA DE VIA Y OBRAS	
	OBRA: ESPECIFICACIONES TECNICAS GENERALES OBRAS CIVILES	<i>ETG 001</i>
		<i>Revisión 03</i>
		<i>Fecha: 05/2016</i>
		<i>Página 130 de 147</i>

Si se observara cualquier tipo de irregularidad en la mezcla al llegar a la obra, será rechazada sin descargársela.

No se permitirá la colocación de la mezcla cuando la temperatura ambiente sea 5° C ó inferior a la sombra.

En caso de deficiencias (rugosidades, ondulaciones, hundimientos), que se constaten en la carpeta terminada y a lo largo del período de conservación, LA CONTRATISTA deberá corregirlas a su costa por el método que proponga y que sea aprobado; por ejemplo, si se presentaran exudaciones, peladuras, afloramiento, deformación u otras características indeseables o perjudiciales.


Se cuidará de no alterar y de corregir, en caso de ser necesario, las pendientes y cotas para permitir el adecuado escurrimiento de las aguas, siendo considerada de rechazo inmediato toda área que obstaculice el mismo. Dicha área deberá ser demolida y reconstruida a costa de LA CONTRATISTA, siendo responsable éste de las nivelaciones necesarias.

Al finalizar los trabajos el área deberá quedar en perfectas condiciones y limpieza y las adyacentes en las mismas condiciones en que se encontraban inicialmente. No deberán quedar resaltos ni diferencias de niveles entre las áreas ejecutadas y las adyacentes.

LA CONTRATISTA deberá adoptar los recaudos necesarios para computar acertadamente la cantidad de mezcla asfáltica que empleará, no admitiéndose sobrantes ni desperdicios de material, que por causa imputable a LA CONTRATISTA no hayan sido incorporados en obra. De darse esta situación se descontará, no reconociéndose su pago, del material que por causas imputables a LA CONTRATISTA haya sido descartado o no colocado en obra.

Idéntico criterio se adoptará en caso de ordenarse el escarificado, remoción y reconstrucción de áreas deficientes que serán ejecutadas nuevamente a su costa, determinándose en las mismas condiciones, la cantidad de concreto asfáltico en peso desperdiciado, para su descuento.

El área rechazada por cualquier deficiencia no será computada ni certificada, debiendo ser reconstruida a costa de LA CONTRATISTA. A exclusivo juicio de la Inspección, se podrá autorizar la remoción de las áreas rechazadas, o dejarlas en observación para la evaluación de su comportamiento futuro, pero sin reconocimiento o pago alguno en concepto de provisión de mezcla bituminosa ni ejecución de bacheo asfáltico, para el área cuestionada.

	SUBGERENCIA DE VIA Y OBRAS	
	OBRA: ESPECIFICACIONES TECNICAS GENERALES OBRAS CIVILES	<i>ETG 001</i>
		<i>Revisión 03</i>
		<i>Fecha: 05/2016</i>
		<i>Página 131 de 147</i>

13.5.2 REPARACIÓN DE BACHES POCO PROFUNDOS


De aproximadamente hasta 5 (cinco) centímetros de profundidad:

En andenes y caminos el acondicionamiento de las depresiones o baches: el área de la zona a reparar, deberá ser recortada con medios mecánicos o manuales, removiendo las partes del pavimento dañadas, hasta llegar en profundidad hasta un soporte firme consistente en una superficie sana, sin evidencias de deterioros, y presentando bordes verticales, nítidos, limpios y lo más rectos posibles; la profundidad de tal excavación será tal que permita la colocación de mezcla asfáltica en un espesor de no menos de 2 (dos) centímetros y la conformación del fondo será hecha de tal manera que el espesor a rellenar crezca en el sentido de avance del tránsito. El fondo y bordes de la depresión o bache deberán estar secos, para lo cual, de ser necesario, se recurrirá a elementos que aseguren la ausencia de humedad, pero con la precaución de no calentar excesivamente ni quemar el material bituminoso de las áreas adyacentes al bache. La excavación deberá extenderse lateralmente al bache en por lo menos 20 a 30 centímetros dentro de la zona de pavimento en buen estado que circunda al área fallada.

El bache o depresión así preparado, deberá ser a continuación, barrido y soplado hasta eliminar todo material suelto, de manera que se presente totalmente limpio, libre de todo material desprendible, y sin polvo. El material o escombros resultantes de estas operaciones será retirado por LA CONTRATISTA, trasladado y depositado en los sitios ordenados por la Inspección.

Todas estas operaciones deberán ser llevadas a cabo disponiendo todos los elementos de prevención y seguridad necesarios para minimizar las molestias e inconvenientes que pudieran acarrear a la circulación de peatones en andenes y caminos, como así en caminos vehiculares y a los vecinos de la zona. Es de responsabilidad de LA CONTRATISTA disponer, operar y mantener todos los elementos de seguridad y de señalización diurna y nocturna según corresponda.

Acondicionado el bache de la manera especificada, se procederá a dar sobre el fondo y bordes un riego de liga con asfalto diluido tipo E.R-1, mediante fusor manual, con temperatura, presión y boquillas adecuadas para obtener una aplicación uniforme en todas las superficies. El horno fusor deberá ser de calentamiento indirecto, con termómetro para determinar la temperatura del asfalto y dotado de todos los elementos que aseguren el correcto funcionamiento del equipo.

	SUBGERENCIA DE VIA Y OBRAS	
	OBRA: ESPECIFICACIONES TECNICAS GENERALES OBRAS CIVILES	<i>ETG 001</i>
		<i>Revisión 03</i>
		<i>Fecha: 05/2016</i>
		<i>Página 132 de 147</i>


La temperatura de aplicación y las cantidades a regar estarán de acuerdo con las especificaciones correspondientes al tipo de asfalto y a las órdenes de la Inspección.

Distribución de la mezcla asfáltica: la distribución del material de relleno en los baches y/o depresiones se hará manualmente mediante paleo u otro método aprobado, en una o más capas, acorde a la profundidad y características del bache o depresión, y a las órdenes de la Inspección; se deberá evitar la segregación del material durante las operaciones; se practicará su esparcido mediante rastrillos de mano e instrumental adecuado para lograr una terminación artesanal de la reparación. La cantidad de mezcla a colocar será tal que después de compactada, la superficie reparada enrase perfectamente con la zona de la calzada adyacente, o quedando un ligero resalto para prever la posterior acción del tránsito. La temperatura de la mezcla asfáltica en el momento de su colocación en obra deberá ser tal que permita su correcta compactación posterior, no permitiéndose la distribución y colocación de mezcla que se haya enfriado hasta una temperatura a la cual no pueda obtenerse la densificación adecuada; rechazándose toda mezcla que al arribar a obra, o que en el transcurso de las obras de bacheo, no tenga la adecuada temperatura para dicho correcto esparcido y compactación.

No se permitirá la ejecución del bacheo si la temperatura ambiente no es de por lo menos 5° C y en ascenso.

Compactación: la compactación se efectuará, acorde a las características del bache o depresión, con pisonos manuales o con medios mecánicos en sucesivas pasadas, en espesores compactados no mayores de 5 (cinco) centímetros para las mezclas bituminosas tipo Gruesa y de 3 (tres) cm. para las mezclas bituminosas tipo Fina ó Arena-Asfalto. Procediendo en un todo de acuerdo a las órdenes de la Inspección; no debiendo quedar depresiones, bordes ni resaltos que impidan el libre escurrimiento del agua o causen molestias al tránsito peatonal y/o vehicular.

Transporte de la mezcla: el transporte de la mezcla desde la planta asfáltica hasta los sitios de obra se hará mediante camiones con una cobertura adecuada para evitar el enfriamiento de la mezcla, o del tipo que se exija en las Especificaciones Complementarias de cada obra.

	SUBGERENCIA DE VIA Y OBRAS	
	OBRA: ESPECIFICACIONES TECNICAS GENERALES OBRAS CIVILES	<i>ETG 001</i>
		<i>Revisión 03</i>
		<i>Fecha: 05/2016</i>
		<i>Página 133 de 147</i>

13.5.3 REPARACIÓN DE BACHES O DEPRESIONES PROFUNDAS

LA CONTRATISTA deberá computar incluido en el presente ítem, un cierto porcentaje de obra destinado para reparaciones de baches profundos; considerando como tales a aquellos en los que el espesor a rellenar supere los 5 (cinco) centímetros; y en los cuales la reposición del material de relleno deberá hacerse empleando uno o más de los siguientes compuestos: mezcla granular de base, mezcla granular estabilizada con cemento Portland, mezcla bituminosa tipo Base Negra, o mezcla asfáltica, para las capas inferiores; terminando la porción superficial con mezcla asfáltica del tipo Fina o tipo Arena-Asfalto; intercalando los riegos bituminosos de imprimación y de liga que correspondan.

Para cada caso en particular, se acatarán las órdenes de la Inspección en cuanto al material a emplearse, la cantidad y tipo de capas a colocar y el modo operativo. El espesor máximo compactado que se admitirá para la ejecución de capas de relleno granulares será de 15 (quince) cm; para las capas bituminosas o tipo Base Negra, será de 5 (cinco) cm; y para las capas bituminosas tipo fina o arena-asfalto, de 3 (tres) cm.

La densificación de cada capa será tal que asegure el correcto comportamiento del bache o depresión reparado.

La totalidad de las tareas deberán regirse asimismo, en base a lo descrito precedentemente para la ejecución de bacheos poco profundos.


13.5.4 CÓMPUTO Y CERTIFICACION

Las tareas del presente Ítem ejecutadas en un todo de acuerdo a las presentes especificaciones, salvo especificación en contrario que se indique en los Pliegos Particulares de cada obra, se computarán y certificarán por Tn (toneladas) de mezcla asfáltica colocada y aprobada.

Ese valor será compensación total por todos los trabajos, incluyendo mano de obra, equipos y materiales (concreto asfáltico, riego de liga, etc.), transporte de los mismos a obra, y todo otro gasto que demande la terminación total de las tareas.

14 CONSTRUCCION DE CERRAMIENTOS DENTRO DEL AREA OPERATIVA

14.1. GENERAL

	SUBGERENCIA DE VIA Y OBRAS	
	OBRA: ESPECIFICACIONES TECNICAS GENERALES OBRAS CIVILES	<i>ETG 001</i>
		<i>Revisión 03</i>
		<i>Fecha: 05/2016</i>
		<i>Página 134 de 147</i>

Previa iniciación de los trabajos, se ejecutará toda la documentación de obra de cerramiento necesaria para la realización de los trabajos como ser: Anteproyecto, proyecto ejecutivo, cálculos, ensayos para todos los rubros que se incluyen en este apartado, los cuales serán elevados y aprobados por la Inspección de Obra.

El proyecto deberá estar firmado por un profesional competente matriculado y el correspondiente Representante Técnico.

El suministro comprende la ejecución de cercos faltantes y/o deteriorados en el sector del área operativa del ferrocarril. Se consideran incluidos en los precios unitarios todos los gastos necesarios para la realización de los trabajos, incluyen la provisión de mano de obra, herramientas, equipos y todos los materiales necesarios para una correcta y completa ejecución de los mismos, de acuerdo a las reglas del buen arte, respetando todas las Especificaciones y Normas Técnicas F.A. y las Normas I.R.A.M. vigentes para la realización de este tipo de estas tareas.

La calidad de los materiales, como así también sus características técnicas, quedan establecidas en el presente documento.

La tipología de su configuración, dimensiones tentativas y características de sus elementos se indican en las presentes especificaciones.


La configuración definitiva, producto de la modulación final de los paños surgirá del Proyecto Ejecutivo que debe ejecutar LA CONTRATISTA y de su aprobación por la Inspección.

Todo el movimiento de materiales nuevos y producidos dentro y fuera de la Obra, como así también el costo de transporte estará a cargo de LA CONTRATISTA.

Los cercos se construirán de acuerdo con lo mostrado en los planos y según estas especificaciones. Para iniciar el trabajo se localizará el cerco, el cual se construirá siguiendo el perfil del suelo. Cuando el cerco cruzare zanjas u otras depresiones súbitas y angostas, se colocarán postes de mayor longitud con el alambre adicional de púas en la parte inferior del cerco para cerrarlo.

Antes de construir el cerco se despejará el sitio donde vaya a estar colocado y se nivelarán las irregularidades de la superficie de tal manera que el cerco siga sus contornos generales.

A cada lado se despejará una zona de 1.00 m de ancho y se retirarán los troncos, malezas, rocas, árboles u otros obstáculos que impidan su fácil construcción. La cuerda inferior del cerco se colocará a una distancia uniforme sobre el suelo, de acuerdo con los planos o instrucciones de la Inspección

	SUBGERENCIA DE VIA Y OBRAS	
	OBRA: ESPECIFICACIONES TECNICAS GENERALES OBRAS CIVILES	<i>ETG 001</i>
		<i>Revisión 03</i>
		<i>Fecha: 05/2016</i>
		<i>Página 135 de 147</i>

de Obra.

14.2 - ALCANCE DE LOS TRABAJOS.

Alcance general de las tareas a realizar

La longitud total a cubrir por ambos laterales surgirá del relevamiento de cada sector que realizará LA CONTRATISTA y verificará la Inspección de Obra durante la medición y certificación de los trabajos.

Los trabajos a realizar para la presente obra comprenden las siguientes tareas:

1. Ejecución documentación de obra, cálculos y estudios necesarios.
2. Relevamiento de la traza del actual cerco que delimita la zona operativa de acuerdo al plano de ENABIEF.
3. Calculo de elementos estructurales (postes de columnas, losetas, bloques New Jersey) más la planialtimetría correspondiente.
4. Protocolo de fabricación de los elementos que componen los nuevos cerramientos y la solución adoptada para la unión entre cercos nuevos y existentes.
5. Retiro del cerco existente en mal estado (cualquiera sea éste) y posibles obstáculos.
6. Limpieza, nivelación y consolidación del suelo para el emplazamiento del cerco nuevo.
7. Provisión de materiales necesarios para la realización del cerramiento.
8. Ejecución de Hormigón armado "in situ" para bases correspondientes.
9. Montaje de los parantes, hilos de alambre de cierre, paños de malla metálica, etc.
10. Unión de los sucesivos módulos a instalar.
11. Limpieza de obra


Normas y especificaciones a referencia

La construcción del cerramiento de los límites de la zona de vía, se ajustará a las siguientes Especificaciones y Normas Técnicas:

C.I.R.S.O.C

I.R.A.M.

D.I.N.

	SUBGERENCIA DE VIA Y OBRAS	
	OBRA: ESPECIFICACIONES TECNICAS GENERALES OBRAS CIVILES	<i>ETG 001</i>
		<i>Revisión 03</i>
		<i>Fecha: 05/2016</i>
		<i>Página 136 de 147</i>

IRAM-IAS 500-01 Parte 2 - Definiciones de aceros.

IRAM-IAS 500-102 Métodos de ensayo de tracción de aceros en barras, chapas y flejes de acero.

Normas Técnicas para Trabajos de Movimiento de Suelo y Limpieza de Terrenos (Resolución D. N° 888/66).

Normas ISO 9000 - Calidad de los Trabajos y Suministros.

Normas de Higiene y Seguridad en el Trabajo. Normas Operativas N° 7 y N° 16.

14.3 CERCO HN CERCO OLIMPICO C/LOSETAS DE H° A°

Descripción

E estará constituido por Placas de Hormigón Premoldeado con malla metálica electrosoldada 6mm de altura total 1.20 mts, a continuación de las placas se colocaran 7 Hilos de alambre (liso, de púas o alternados) y postes de Hormigón Armado en cuya parte superior se instalaran tres (3) hilos de alambre de púas acerados.


Los cercos se construirán de acuerdo con lo mostrado en los planos y según estas especificaciones. Para iniciar el trabajo se localizará el cerco, el cual se construirá siguiendo el perfil del suelo. Cuando el cerco cruzare zanjas u otras depresiones súbitas y angostas, se colocarán postes de mayor longitud con el alambre adicional de púas en la parte inferior del cerco para cerrarlo.

Antes de construir el cerco se despejará el sitio donde vaya a estar colocado y se nivelarán las irregularidades de la superficie de tal manera que el cerco siga sus contornos generales.

A cada lado se despejará una zona de 1.00 m de ancho y se retirarán los troncos, malezas, rocas, árboles u otros obstáculos que impidan su fácil construcción. La cuerda inferior del cerco se colocará a una distancia uniforme sobre el suelo, de acuerdo con los planos o instrucciones de la Inspección de Obra.

Al colocar el cerco se tendrá el mayor cuidado de no torcerlo y se procederá a tensarlo, debiendo cuidarse que todo el cerco, una vez estirado, esté contenido en el mismo plano vertical. Antes de construir el cerco se estudiara la ubicación de los elementos para que su distribución sea uniforme y cumpla con lo especificado.

Los trabajos a ejecutar por LA CONTRATISTA comprenden:

	SUBGERENCIA DE VIA Y OBRAS	
	OBRA: ESPECIFICACIONES TECNICAS GENERALES OBRAS CIVILES	<i>ETG 001</i>
		<i>Revisión 03</i>
		<i>Fecha: 05/2016</i>
		<i>Página 137 de 147</i>

1. Relevamiento de la zona donde se colocarán los cerramientos.
2. Retiro de los restos del alambrado existente en los sectores bajo tratamiento.
3. Construcción y provisión de materiales para el cerramiento detallado.

La secuencia de los trabajos para cada caso en particular será: el retiro de alambrados existentes y posibles obstáculos al nuevo tendido (montículos, árboles, etc.), replanteo según trazado de proyecto, excavación para fundación de postes, fundación de postes, retiro de material producido remanente, montaje de los cercos, placas de H° e hilos de alambre en los sectores de trabajo y tareas de limpieza.

LA CONTRATISTA contará con los siguientes equipos que se detallan:

1. Equipo de perforación para la colocación de postes.
2. Herramental de mano.

Retiro de restos del alambrado existente.

LA CONTRATISTA procederá al retiro de los restos de alambrados que pudieran encontrarse en el sector bajo tratamiento, los mismos serán trasladados y depositados fuera de los límites de la obra, y transportados en vehículo de calle a un deposito provisorio hasta su entrega final a la Inspección de Obra.


Los trabajos de retiro comprenden a todos los materiales producidos o excedentes de obra. Dicho material producido será cuantificado confeccionando las actas correspondientes, el cual se pondrá a disposición de la Inspección.

Antes de la instalación del nuevo cerco, será nivelada cualquier irregularidad del terreno, para lograr un cerco uniforme.

LA CONTRATISTA durante el desarrollo de estas tareas tomará todos los recaudos necesarios de manera de no producir deterioros innecesarios, de modo de no constituir infracciones municipales, provinciales, ni generar inconvenientes a terceros y/o propietarios de inmuebles.

Excavación de fundaciones

Los materiales producidos, de ser posible, serán desparramados en las inmediaciones de las excavaciones, en caso contrario serán retirados de la zona de vía. La excavación será realizada en forma manual o mecánicamente, las dimensiones de las secciones de las bases dependerán del tipo de excavación, si la misma se realizará en forma manual el diámetro de la base será de 45cm

	SUBGERENCIA DE VIA Y OBRAS	
	OBRA: ESPECIFICACIONES TECNICAS GENERALES OBRAS CIVILES	<i>ETG 001</i>
		<i>Revisión 03</i>
		<i>Fecha: 05/2016</i>
		<i>Página 138 de 147</i>

y si la misma se realiza en forma mecánica este diámetro será de 35 cm, en cualquier caso LA CONTRATISTA excederá las profundidades indicadas en plano en 5 cm, medida que se utilizará para el hormigón de limpieza.

LA CONTRATISTA al realizar estos trabajos cuidará de no dañar o afectar, desagües a cielo abierto, instalaciones de desagües, de provisión de agua, de electricidad, de señalamiento automático o mecánico existente, tomando todos los recaudos necesarios previo a la iniciación de los trabajos para localizar la existencia de los mismos.

Colocación de postes de hormigón

Una vez realizada la excavación se colocará 5 cm de hormigón de limpieza en los pozos con el fin de evitar el contacto directo entre poste y suelo.

Los postes se colocarán, en pozos que permitan en su posición definitiva sobresalir del terreno la longitud necesaria para dar al cerramiento la altura proyectada.

Serán colocados a plomo, perfectamente verticales, independientemente del terreno donde se funden, debiendo estar los mismos perfectamente alineados entre postes sucesivos siguiendo una trayectoria recta.

Alambre galvanizado liso

El paño superior del cerramiento de alambre estará compuesto por 7 hilos de alambres acerados de M/R 16/14 lisos, enhebrados en la parte superior de las placas de hormigón premoldeado, hasta los 2 metros de altura para permitir su tesado.


Los alambres se colocarán para su tesado en tramos de 200 a 500m de acuerdo a la cantidad que se provea con el objetivo de minimizar la cantidad de empalmes.

En todos los casos los alambres terminarán fijados a un poste para evitar empalmes aéreos (es decir entre postes).

Alambre de púas.

Se instalarán tres (3) hilos de alambre acerado galvanizado con púas cada 4" de alta resistencia calibre ISWG 15 (1.83 mm.) marca ACINDAR o similar, en la parte superior de los postes.

Postes.

	SUBGERENCIA DE VIA Y OBRAS	
	OBRA: ESPECIFICACIONES TECNICAS GENERALES OBRAS CIVILES	<i>ETG 001</i>
		<i>Revisión 03</i>
		<i>Fecha: 05/2016</i>
		<i>Página 139 de 147</i>

Los postes esquineros, terminales y de refuerzo, tendrán una dimensión de 0,15 m x 0,15 m de sección, tendrán una armadura longitudinal de 4 hierros de 8 mm de diámetro, dispuestas en forma simétrica, y estribos de diámetro 4,2mm cada 15 cm.

Los postes intermedios tendrán una dimensión de 0.15 m. x 0.15 m. de sección y una altura con respecto al nivel de terreno que soporte las placas de hormigón premoldeado, finalizando a 1.20 m de altura.

En todos los casos el recubrimiento mínimo será de 1,5 cm los moldes para la fabricación de postes y puntales de hormigón armado serán preferentemente metálicos (aceitados cada vez que se usen) u otro material cuyas características permitan asegurar una fabricación de acuerdo a las necesidades indicadas en los planos, así como también una buena terminación superficial.

La resistencia de los postes será de H21 como mínimo.

A los efectos de la aprobación de la resistencia del hormigón armado, la misma se determinara ensayando probetas fabricadas con el mismo material colocado en los postes y puntales. También se realizará un ensayo destructivo de un poste a criterio de la inspección de obra. Para los dos casos se marcará la fecha de elaboración en la parte superior de la misma de la probeta y el poste. Los ensayos se realizarán en laboratorios aprobados por el INTI.

Se rechazarán las probetas que tengan defectos que puedan alterar los resultados normales, la edad de las probetas en el momento del ensayo será de 28 días.


En caso de que los ensayos indican que las probetas y/o los postes ensayadas no cumplen con la exigencia requerida (Resistencia, Tipo de Armadura, separación de estribos,... etc.), se rechazarán los postes a colocar y se ampliarán los ensayos destructivos a los postes ya colocados para comprobar su aptitud y en caso que estos últimos no cumplan con la exigencia requerida, se le exigirá a LA CONTRATISTA mediante libro de Orden de Servicio el reemplazo total del tramo ejecutado.

Placas de Hormigón Premoldeado.

Luego de fundar los postes y una vez concluido el fraguado de las fundaciones se procederá a la colocación de las placas de hormigón premoldeado, ejecutándose las mismas a una altura de 3 placas conforme al plano adjunto y siguiendo indicaciones del fabricante.

Las mismas tendrán resistencia calidad H21 como mínimo.

Las losetas se fijaran a los postes mediante morteros ó a través de fijaciones a los efectos de evitar

	SUBGERENCIA DE VIA Y OBRAS	
	OBRA: ESPECIFICACIONES TECNICAS GENERALES OBRAS CIVILES	<i>ETG 001</i>
		<i>Revisión 03</i>
		<i>Fecha: 05/2016</i>
		<i>Página 140 de 147</i>

la su fácil remoción de los cerramientos.

Hormigón para fundación de postes

Para la fundación de los postes de cerramiento se utilizará hormigón pobre según la siguiente composición:

- 2 Parte de cemento
- 4 Partes de arena
- 8 Partes de cascotes

Torniquetes al aire

Para el tensado de los alambres se utilizarán torniquetes al aire N° 6 de hierro galvanizado.

Encuentro entre el nuevo cerco y muros existentes.

En los sectores que sean necesarios LA CONTRATISTA procederá a resolver el encuentro de los muros de edificación existente (que sirven de limitación con la zona de vía) con el cerco de alambrado olímpico de manera tal que no permita el ingreso de terceros entre los mismos; los trabajos se realizarán respetando las reglas del arte.

LA CONTRATISTA tomará todos los recaudos del caso cuando efectúe las citadas tareas de manera tal que no afecten a los muros existentes ya sea en las fundaciones como en las respectivas aislaciones hidrófugas de los citados. En caso de ser afectados, se procederá a la reparación de los mismos.


14.4CERCO ENTREVÍAS

Características

Se ejecutará un alambrado entre vías por toda la longitud de la plataforma. El mismo superará la extensión de las plataformas en 10 m en ambos sentidos.

Las bases se ejecutarán con dados de hormigón pobre de 0.50 x 0.50 x 0.50 m; los postes serán de madera dura ó de hormigón de 4"x 4" con cabeza punta de diamante y se ubicarán cada 3,00 m lineales.

El alambrado será del tipo romboidal tejido con alambre calibre N° 9 con malla de 0.51 y en la parte superior se colocarán dos filas de alambre con púas.

	SUBGERENCIA DE VIA Y OBRAS	
	OBRA: ESPECIFICACIONES TECNICAS GENERALES OBRAS CIVILES	<i>ETG 001</i>
		<i>Revisión 03</i>
		<i>Fecha: 05/2016</i>
		<i>Página 141 de 147</i>

Cada 9 m lineales de alambrado se colocarán postes de refuerzo a 45° debidamente fijados a su poste vertical, donde se colocarán las varillas tensoras y tornillos tipo “J”.

Los alambres tensores superior e inferior serán de alambre galvanizado nº 7 irán colocados con sus correspondientes torniquetes.

La altura máxima permitida es de 1,23 m. y su longitud excederá en 10m ambos extremos de las plataformas.

Con excepción de la puerta metálica corrediza, el resto de los materiales metálicos utilizados para su construcción, inclusive el alambrado, deberá ser galvanizado y deberá contar con su puesta a tierra independiente.

A la altura de la parte central de la plataforma se proveerá una puerta reja corrediza con cerrojo para candado de la misma altura del alambrado y de 1,50 m de longitud.


14.5. CERCO NEW JERSEY

Características

Estará constituido por un muro prefabricado en H°A° tipo “New Jersey”, de sección variable y 1,10 metros de altura. Dicho cerramiento tendrá una altura total de 2,25 metros medidos desde el nivel de terreno natural. Previo a la materialización del mismo se realizaran tareas de nivelación y compactación del terreno natural para así colocar el cerramiento en cuestión.

Sobre este muro se colocará un marco de perfiles metálicos, con un paño de malla metálica de metal desplegado romboidal en su interior. Este marco se sujetará por sus laterales, a través de planchuelas a Perfiles tipo IPN100. Sobre la parte superior de marco metálico se soldarán varillas de hierro galvanizado liso de 9/16” de diámetro y 15cm de altura con extremo de aristas viva (en punta). Las mismas estarán dispuestas en forma vertical y cada 10cm.

En cuanto a la reja o marco metálico, se construirá el mismo, por medio de un bastidor de 1,10 metros de altura, compuesto por perfiles perimetrales de hierro “L”, con refuerzos verticales intermedios de perfil “T” de sección y planchuelas Dentro de dicho marco se colocará un paño de malla de metal desplegado romboidal tipo Shullman.

	SUBGERENCIA DE VIA Y OBRAS	
	OBRA: ESPECIFICACIONES TECNICAS GENERALES OBRAS CIVILES	<i>ETG 001</i>
		<i>Revisión 03</i>
		<i>Fecha: 05/2016</i>
		<i>Página 142 de 147</i>

Los parantes verticales para la fijación de las rejas de marcos metálicos serán de perfiles Tipo IPN100 y un sistema de fijación al muro con trabas de anclaje. La unión entre parantes y marco metálico de la reja o marco, se efectuará a través de planchuelas soldadas al bastidor de 1 ½" x 3/16" y bulones de seguridad de RW ½" x 1 ½", por cada cara lateral o algún sistema similar. La terminación de todas las partes metálicas del cerco (Perfiles, planchuelas de sujeción, marco de rejas, paños de mallas, etc.) será mediante la realización de un proceso de galvanizado por inmersión en caliente como acabado superficial.

En todos los casos el recubrimiento mínimo será de 1,5 cm, los moldes para la fabricación del módulo de hormigón armado serán preferentemente metálicos (aceitados cada vez que se usen) u otro material cuyas características permitan asegurar una fabricación de acuerdo a las necesidades indicadas en los planos, así como también una buena terminación superficial.

La resistencia del hormigón será de H21 como mínimo.

Retiro de restos del alambrado existente.

LA CONTRATISTA procederá al retiro de los restos de alambrados que pudieran encontrarse en el sector bajo tratamiento, los mismos serán trasladados y depositados fuera de los límites de la obra, y transportados en vehículo de calle a un deposito provisorio hasta su entrega final a la Inspección de Obra.


Los trabajos de retiro comprenden a todos los materiales producidos o excedentes de obra. Dicho material producido será cuantificado confeccionando las actas correspondientes, el cual se pondrá a disposición de la Inspección.

Antes de la instalación del nuevo cerco, será nivelada cualquier irregularidad del terreno, para lograr un cerco uniforme.

LA CONTRATISTA durante el desarrollo de estas tareas tomará todos los recaudos necesarios de manera de no producir deterioros innecesarios, de modo de no constituir infracciones municipales, provinciales, ni generar inconvenientes a terceros y/o propietarios de inmuebles.

Encuentro entre el nuevo cerco y muros existentes.

En los sectores que sean necesarios LA CONTRATISTA procederá a resolver el encuentro de los muros de edificación existente (que sirven de limitación con la zona de vía) con el cerco New Jersey

	SUBGERENCIA DE VIA Y OBRAS	
	OBRA: ESPECIFICACIONES TECNICAS GENERALES OBRAS CIVILES	<i>ETG 001</i>
		<i>Revisión 03</i>
		<i>Fecha: 05/2016</i>
		<i>Página 143 de 147</i>

de manera tal que no permita el ingreso de terceros entre los mismos; los trabajos se realizarán respetando las reglas del arte.

LA CONTRATISTA tomará todos los recaudos del caso cuando efectúe las citadas tareas de manera tal que no afecten a los muros existentes ya sea en las fundaciones como en las respectivas aislaciones hidrófugas de los citados. En caso de ser afectados, se procederá a la reparación de los mismos.

Pruebas y ensayos

A los efectos de la aprobación de la resistencia del hormigón armado, la misma se determinara ensayando probetas fabricadas con el mismo material colocado en los postes y puntales. También se realizará un ensayo destructivo de un poste a criterio de la inspección de obra. Para los dos casos se marcará la fecha de elaboración en la parte superior de la misma de la probeta y el poste. Los ensayos se realizarán en laboratorios aprobados por el INTI.

Se rechazarán las probetas que tengan defectos que puedan alterar los resultados normales, la edad de las probetas en el momento del ensayo será de 28 días.


En caso de que los ensayos indican que las probetas y/o los postes ensayadas no cumplen con la exigencia requerida (Resistencia, Tipo de Armadura, separación de estribos,... etc.), se rechazarán los postes a colocar y se ampliarán los ensayos destructivos a los postes ya colocados para comprobar su aptitud y en caso que estos últimos no cumplan con la exigencia requerida, se le exigirá a LA CONTRATISTA mediante libro de Orden de Servicio el reemplazo total del tramo ejecutado.

14.6. CERCO DE ALAMBRADO OLIMPICO

Características

El cerco del tipo alambrado olímpico estará constituido por postes de Hormigón Armado, alambrado olímpico calibre 12.5, 3 hilos de alambre liso, 1 en su parte inferior, 1 en su parte media y 1 en su parte superior, siguiendo a esta se instalarán tres (3) hilos de alambre de púas acerados.

Para iniciar el trabajo se localizará el cerco, el cual se construirá siguiendo el perfil del suelo. Cuando el cerco cruce zanjas u otras depresiones súbitas y angostas, se colocarán postes de mayor longitud, rellenando con suelo producido de la obra, compactándolo con medios mecánicos sobre

	SUBGERENCIA DE VIA Y OBRAS	
	OBRA: ESPECIFICACIONES TECNICAS GENERALES OBRAS CIVILES	<i>ETG 001</i>
		<i>Revisión 03</i>
		<i>Fecha: 05/2016</i>
		<i>Página 144 de 147</i>

la parte inferior del cerco para cerrarlo. En caso de entubar estas zonas, estará a cargo de LA CONTRATISTA los correspondientes trabajos.

Antes de construir el cerco, se retirará por completo el cerramiento existente, se despejará el sitio donde vaya a estar colocado y se nivelarán las irregularidades de la superficie de tal manera que el cerco siga sus contornos generales. A cada lado del cerco se despejará una zona de 1.00 m de ancho y se retirarán los troncos, malezas, rocas, árboles u otros obstáculos que impidan su fácil construcción. La cuerda inferior del cerco se colocará a una distancia uniforme sobre el suelo, de acuerdo con los planos o instrucciones del Interventor.

Retiro de restos del cerramiento existente.

LA CONTRATISTA procederá al retiro por completo de los restos del cerramiento existente, que pudieran encontrarse en el sector bajo tratamiento, los mismos serán trasladados y depositados fuera de los límites de la obra, sin que ello produzca daños a terceros.

Los trabajos de retiro comprenden a todos los materiales producidos o excedentes de obra.


LA CONTRATISTA durante el desarrollo de estas tareas tomará todos los recaudos necesarios de manera de no producir deterioros innecesarios, de modo de no constituir infracciones municipales, provinciales, ni generar inconvenientes a terceros y/o propietarios de inmuebles.

Excavación de fundaciones

Se realizará una excavación mínima de – 0.85 mts sobre nivel del terreno natural, para así ejecutar un hormigón de limpieza de 5 cm de espesor, en donde serán apoyados los postes de hormigón. Dejando una profundidad mínima de 0.80 mts para la fundación de los postes.

Los materiales producidos de la excavación, de ser posible, serán desparramados en las inmediaciones de las excavaciones, en caso contrario serán retirados de la zona de vía. La excavación será realizada en forma manual o mecánicamente, las dimensiones de las secciones de las bases dependerán del tipo de excavación (manual o mecánica), manteniéndose constante las profundidades indicadas en plano.

LA CONTRATISTA al realizar estos trabajos cuidará de no dañar, afectar, etc., desagües a cielo abierto, instalaciones de desagües, de provisión de agua, de electricidad, de señalamiento automático o mecánico existente, tomando todos los recaudos necesarios previo a la iniciación de los trabajos para localizar la existencia de los mismos.

	SUBGERENCIA DE VIA Y OBRAS	
	OBRA: ESPECIFICACIONES TECNICAS GENERALES OBRAS CIVILES	<i>ETG 001</i>
		<i>Revisión 03</i>
		<i>Fecha: 05/2016</i>
		<i>Página 145 de 147</i>

Colocación de postes de hormigón

Los postes se colocarán, en pozos que permitan en su posición definitiva sobresalir del terreno la longitud de + 2.00 mts. Con respecto al nivel de terreno natural.

Serán colocados a plomo, perfectamente verticales, independientemente del terreno donde se funden, debiendo estar los mismos perfectamente alineados entre postes sucesivos siguiendo una trayectoria recta, y la distancia entre postes será de 3 metros.

Materiales

Postes de Hormigón Armado:


Los mismos son de Calidad H17, premoldeados y vibrados con armadura de hierro redondo, torcido, armado con separadores plásticos, a saber:

- **Refuerzos y/o Esquineros:** colocados cada 30 mts., o en cada cambio de dirección, con altura mínima de 3.30, con una sección de 15 x 15 cm en toda su longitud, armados con 4 hierros de 8 mm aleteado, con estribos de 4.2 mm cada 15 cm.
- **Intermedios:** colocados cada 3 metros, su altura 3.30 mts. con una sección de 10 x 10 cm, armados con 4 hierros de 6 mm aleteado, con estribos de 4.2 mm cada 15 cm.
- **Puntales:** con una sección de 8 x 8 cm, que se acoplan a los postes esquineros y/o refuerzos.
- **Fundación:** los postes se fundarán al suelo a una profundidad mínima de 85 cm. con una mezcla de hormigón pobre. Utilizando 5 cm para ejecutar un hormigón de limpieza, donde apoyará el poste en cuestión.
- **Alambre tejido:** Confeccionado con alambre galvanizado de primera calidad Marca Acindar o similar, calibre 12,5, malla 63 mm, espesor 2 mm, con una altura de 2,00 m.

Accesorios:

Todos los accesorios a utilizar son galvanizados a saber:

- **Tensado:** se efectúa entre postes esquineros y/o refuerzos mediante planchuelas de hierro de 1" x 3/16", con ganchos tira alambre de 3/8" x 10".

	SUBGERENCIA DE VIA Y OBRAS	
	OBRA: ESPECIFICACIONES TECNICAS GENERALES OBRAS CIVILES	<i>ETG 001</i>
		<i>Revisión 03</i>
		<i>Fecha: 05/2016</i>
		<i>Página 146 de 147</i>

- **Alambre liso:** se completa el tensado con tres hilos de alambre liso M/R 16/14 los que se colocan: uno en la parte inferior, otro en la parte superior y el tercero en la parte media del tejido.
- **Alambre de púas:** en la parte superior de los postes "ménsula inclinada" se colocan tres hilos de alambre de púas tipo Bagual o similar, acerado N° 16, de alta resistencia.
- **Torniquetes:** los hilos de alambre se tensan con torniquetes al aire N° 7.

Hormigón para fundación de postes

Para la fundación de los postes de cerramiento se utilizará hormigón pobre según la siguiente composición:

- 1 parte de cemento
- 4 partes de arena
- 8 partes de cascotes

No será admitida sin ningún particular, la utilización de Cal Hidráulica para la fundación de los postes.

15. CRUCE DE INSTALACIONES BAJO VIA


A los efectos de realizar la interconexión de instalaciones y datos andenes se deberá realizar un cruce entre vías el cual deberá ser protegido por 3 caños de hierro galvanizado de 4" de diámetro, a una profundidad no inferior a 2.00 m. medidos desde el nivel de hongo de riel correspondiente.

El caño camisa deberá sobresalir 1.00 m a cada lado desde el extremo del andén interviniente, el mismo desembocara en una cámara de H°A° impermeable, con tapa incluida, de aproximadamente 150 m. x 150 m. libre, cuya profundidad será de la resultante de la diferencia del nivel del hongo de riel con respecto al andén de la estación.



Se respetará una distancia de 0.20 m. entre el nivel de piso terminado de la cámara ejecutada y el fondo de caño de hierro galvanizado a instalar, para que funcione como depósito de líquidos si se afectasen.

Posteriormente se deberá ejecutar la conexión entre las cámaras y dependencias correspondientes.

ANEXO I - MEDIDAS DE SEGURIDAD ADICIONALES

	SUBGERENCIA DE VIA Y OBRAS	
	OBRA: ESPECIFICACIONES TECNICAS GENERALES OBRAS CIVILES	<i>ETG 001</i>
		<i>Revisión 03</i>
		<i>Fecha: 05/2016</i>
		<i>Página 147 de 147</i>

A los efectos de evitar la posibilidad de riesgos por shock eléctrico con peligro de muerte, LA CONTRATISTA solo podrá efectuar tareas que ocupen Zona de Vía con la autorización de Inspección (En ningún caso LA CONTRATISTA está autorizado a trabajar en Zona de Vía o que invada galibo ferroviario, sin la autorización de la Inspección) en los casos que no se invada galibo ferroviario LA CONTRATISTA podrá trabajar a una distancia mínima de 3.00m medidas a partir del riel más cercano-.

 TRENES ARGENTINOS OPERACIONES  Ministerio de Transporte Presidencia de la Nación	GERENCIA DE VÍA Y OBRAS	
	Adecuación de Apeaderos Ramales Diésel – Línea Sarmiento	Revisión 00
		SA-VO-ET-68
		Fecha: 02/2020

OBRA:



ADECUACIÓN DE APEADEROS RAMALES DIÉSEL

LÍNEA:

Sarmiento

ANEXO VII

Fórmula de Redeterminación

 	GERENCIA DE VÍA Y OBRAS	
	Adecuación de Apeaderos Ramales Diésel – Línea Sarmiento	
	Revisión 00	
	SA-VO-ET-68 Fecha: 02/2020	



ANEXO VIII – FORMULA DE REDETERMINACIÓN

Valores de Aplicación para el presente contrato

De acuerdo al MANUAL DE REDETERMINACIÓN DE PRECIOS DE CONTRATOS DE OBRAS, PROVISIÓN DE BIENES Y SERVICIOS vigente (Doc N° IF-2020-49865779-APN-GCO#SOFSE), a continuación, se detallan los elementos componentes e índices respectivos para la aplicación de las fórmulas detalladas en el citado Manual.



Valores a considerar para la fórmula del Factor de Reajuste		
Componentes	Factor α_n	Índice o Valor a Considerar
Materiales (FM)	0.27	Según Fórmula I.3
Equipos y Máquinas (FEM)	0.15	Según Fórmula I.4
Mano de Obra (MO)	0.55	Índice "Mano de Obra" cuadro 1.4 de I "Capítulo Mano de Obra" publicado en el marco del decreto 1295/2002" del INDEC informa ("ANEXO INDEC")
Transporte (T)	0.02	Índice Camión con Acoplado; DMT 450km, publicado por Vialidad Nacional para la aplicación del decreto 1295/02
Combustibles y Lubricantes (CL)	0.01	Índice CIU-3 2320/CPC 33360-1 - Gas Oil - Cuadro IPIB publicado en el marco del decreto 1295/2002" del INDEC informa "ANEXO INDEC"

Valores a considerar para la fórmula del componente Materiales		
Material	Factor β_n	Índice o Valor a Considerar
Hormigón	0.35	Índice CPC 37510-1 - Hormigón - Cuadro 2 IPIB publicado en el marco del decreto 1295/2002" del INDEC informa "ANEXO INDEC"
Madera	0.20	Índice CPC 31100-1 - Maderas acerradas - Cuadro 2 IPIB publicado en el marco del decreto 1295/2002" del INDEC informa "ANEXO INDEC"
Acero Perfiles	0.30	Índice CPC 41251-1 - Perfiles de Acero - Cuadro 2 IPIB publicado en el marco del decreto 1295/2002" del INDEC informa "ANEXO INDEC"
Gastos Generales	0.15	Cuadro 1.4 - Capítulo Gastos Generales

 	GERENCIA DE VÍA Y OBRAS	
	Adecuación de Apeaderos Ramales Diésel – Línea Sarmiento	Revisión 00
		SA-VO-ET-68
		Fecha: 02/2020

Valores a considerar para la fórmula del componente Equipos y Máquinas	
Componente	Índice o Valor a Considerar
Amortización de Equipos (AE)	<u>Índice Ponderado</u> 35% Tabla SIPM- Importado- Índice Equipos - Amortización de equipo 65% Tabla IPIB-Máquina Vial Autopropulsada- Índice CIU3 2924/CPC 44427-1 Ambos obtenidos del "ANEXO INDEC"
Mano de Obra (MO)	Índice "Mano de Obra" cuadro 1,4 de I "Capítulo Mano de Obra" publicado en el marco del decreto 1295/2002" del INDEC informa ("ANEXO INDEC")
Coeficiente Amortización CAE	Se adopta 0,7
Coeficiente Rep. Y Rep. CRR	Se adopta 0,3

A los efectos del cálculo, todos los valores o índices provenientes de tablas de fuente externa se considerarán con cuatro dígitos significativos, redondeando simétricamente al último dígito significativo.

 	GERENCIA DE VÍA Y OBRAS	
	Adecuación de Apeaderos Ramales Diésel – Línea Sarmiento	Revisión 00
		SA-VO-ET-68
		Fecha: 02/2020

OBRA:

ADECUACIÓN DE APEADEROS RAMALES DIÉSEL

LÍNEA:

Sarmiento

ANEXO VIII

MANUAL DE REDETERMINACIÓN

**MANUAL DE REDETERMINACIÓN
DE PRECIOS DE CONTRATOS DE
OBRAS,
PROVISIÓN DE BIENES
Y SERVICIOS**

Indice

I.- Objeto	3
II. – Alcance	3
III.- Definiciones	3
IV.- Metodología	3
1. Confección del pliego	3
2. Presentación de ofertas	4
3. Inicio de la Contratación	5
4. Componentes e índices respectivos	7
5. Fórmulas a aplicar para la Redeterminación de Precios en Contratos de Obras	9
6. Fórmulas a aplicar para la Redeterminación de Precios en Contratos de Provisión de Bienes	12
7. Fórmulas a aplicar para la Redeterminación de Precios en Contratos de Servicios	14

I.- Objeto

Establecer una metodología que regule el Régimen de Redeterminación de Precios en las Contrataciones de Obras, Bienes y Servicios, que permita mantener un equilibrio entre los precios cotizados y los que pudieran verificarse durante el transcurso de la ejecución del Contrato.

II. – Alcance

La presente metodología de redeterminación de precios será aplicable para las Contrataciones de Obras, Bienes y/o Servicios celebradas por SOFSE en moneda nacional, cuyo plazo sea mayor o igual a 6 meses, en tanto y en cuanto la aplicación de la misma sea prevista en los Pliegos de Bases y Condiciones Particulares de cada llamado.

III.- Definiciones

SOFSE: Se refiere a la SOCIEDAD OPERADORA FERROVIARIA SOCIEDAD DEL ESTADO creada por la Ley de Reordenamiento Ferroviario N°26.352 y modificatoria – Ley 27.132-.

Contratista: Persona humana o jurídica contratada por SOFSE para la ejecución de las obras y/o prestación de servicios y/o provisión de bienes.

IV.- Metodología

1. Confección del pliego

1.1. Presupuesto oficial y Planilla de Cotización

Previo al llamado a licitación o compulsas de la Obra, Bien y/o Servicio que se requiera contratar, SOFSE debe confeccionar un presupuesto con el detalle de las actividades y/o provisiones requeridas. Del mismo se debe conformar la planilla de cotización para todas las actividades y/o provisiones de la prestación.

La planilla de cotización se incluirá en el pliego como requisito a presentar por los proveedores en sus ofertas.

1.2. Componentes de precios

SOFSE debe realizar un análisis de costos a nivel de precios de los componentes que se consideren más relevantes en la prestación de la Obra, Bien y/o Servicio requerida, los cuales servirán de referencia para los análisis de las ofertas recibidas.

A nivel de los componentes, SOFSE deberá explicitar en el pliego las ponderaciones relativas de los mismos teniendo como marco lo establecido en el punto 4.a del presente manual.

A nivel subcomponentes, para el componente 'Materiales', SOFSE deberá desagregar en no más de CINCO (5) subcomponentes principales y establecer las ponderaciones relativas de los mismos en términos del costo. Para el componente 'Equipos y Máquinas' debe aplicar la estructura de ponderación establecida en el punto 4.b del presente Manual.

1.3. Índices de Referencia

El pliego debe establecer los índices de precios oficiales que tomarán como referencia para la redeterminación de precios.

Los índices de referencia para calcular la redeterminación serán los publicados por el Instituto Nacional de Estadística y Censo (INDEC), excepto para la tasa de interés que utilizará la tasa nominal activa para TREINTA (30) días del Banco de la Nación Argentina.

Solo en caso que el índice definido por SOFSE no se encuentre publicado por el INDEC, se tomará el de otro organismo oficial especialista en la materia a definir por SOFSE.

1.4. Documentación

La documentación indicada en los artículos anteriores (presupuesto, estructura de costos, precios de los componentes principales, ponderación e índices de referencia) es responsabilidad plena de la Operadora y se considera como base para el proceso de licitación a cargo de la misma.

2. Presentación de ofertas

2.1. Documentación incluida

Los pliegos que prevean la aplicación de la presente metodología de redeterminación de precios deberán exigir a los oferentes la presentación de la documentación que se indica a continuación, conforme la estructura presupuestaria y metodología de análisis de precios establecidas precedentemente:

- a. El presupuesto desagregado por ítem, indicando volúmenes o cantidades respectivas y precios unitarios, o su incidencia en el precio total, cuando corresponda.
- b. Los análisis de precios de cada uno de los ítems, desagregados en todos sus componentes.
- c. Cronograma de obra, de entrega y/o seguimiento.

3. Inicio de la Contratación

3.1. Admisibilidad de Redeterminación de Precios

La Redeterminación de Precios solo procederá si se verifica que el monto de la obra, servicio y/o provisión faltante calculado a los precios redeterminados representa una variación superior al DIEZ por ciento (10%), en más o menos, respecto al monto de la obra, servicio y/o provisión faltante calculado con los precios básicos o que surjan de la última Redeterminación de Precios aprobada, según fórmula de cálculo establecida a tal fin por SOFSE en los correspondientes pliegos de bases y condiciones de cada contratación.

3.2. Solicitud de redeterminación de precios

La redeterminación solo procederá producida la solicitud de la misma por parte del contratista, mediante presentación a SOFSE del cálculo de la redeterminación de precios del contrato a redeterminar, quedando ésta sujeta a la aprobación de SOFSE, de manera tal que la redeterminación no será aplicable en forma automática.

Para una variación de precios determinada, la solicitud de redeterminación de precios correspondiente podrá peticionarse ante el Comitente hasta SESENTA (60) días corridos posteriores al último día del mes en el cual se verifica dicha variación.

3.3. Aprobación de redeterminación de precios

En caso de proceder la redeterminación de precios, SOFSE deberá confeccionar un informe con el análisis realizado al respecto, donde se justifique la redeterminación y se expliquen las causas. El informe mencionado deberá estar firmado por las autoridades competentes de SOFSE.

3.4. Variación de precios

A los efectos de aplicar el presente regimense tomará como mes básico para la Redeterminación de Precios, **el mes calendario anterior al mes en el cual se produjo la presentación de la oferta económica.**

La variación de los precios de cada factor se calculará desde el mes básico, o desde la última redeterminación, según corresponda, hasta el periodo en que se haya alcanzado la variación de referencia.

3.5. Nuevos precios

Cuando proceda la Redeterminación de Precios, los nuevos precios que se determinen se aplicarán a la parte del contrato faltante de ejecutar al inicio del mes siguiente en que se produce la variación de referencia, excepto en los casos que exista obligaciones en mora y cumplimiento parcial, en los cuales se procederá de acuerdo a lo establecido en el artículo correspondiente.

3.6. Obligaciones en mora y cumplimiento parcial

Los precios correspondientes a las obligaciones de avance acumulado, que no se hayan ejecutado conforme al último Cronograma de obra, de entrega y/o seguimiento aprobado por causas imputables al Contratista, se liquidarán con los precios correspondientes a la fecha en que debieron haberse cumplido, sin perjuicio de las penalidades que pudieren corresponder.

3.7. Anticipos Financieros y Acopios de Materiales

Por su parte, los anticipos financieros y/o acopios de materiales otorgados a los contratistas mantendrán fijo e inamovible el valor del contrato en la proporción de dicho anticipo. Solo en caso que aplique un redeterminación de precios previo al pago del anticipo financiero, el mismo se redeterminará en función al factor de reajuste correspondiente en el marco de la metodología descripta.

3.8. Renuncia

Para la aplicación de la redeterminación de precios el contratista -a través de Representante Legal y/o Apoderado- deberá presentar la renuncia a reclamar mayores costos, compensaciones, gastos improductivos o supuestos perjuicios de cualquier naturaleza contra la SOFSE hasta la fecha de aprobación de la redeterminación.

3.9. Adecuación de garantías

Aprobada la redeterminación, el contratista deberá extender y adecuar el monto de la garantía de cumplimiento de contrato, como así también de la garantía de fondo de reparo en caso de que la contratista opte por esa opción.

3.10. Ampliaciones y Modificaciones de Contrato

Las ampliaciones y modificaciones del contrato estarán sujetas al mismo régimen de redeterminación de precios aplicado al contrato original. A dicho efecto, los precios serán considerados a valores básicos del contrato o de la última redeterminación de precios aprobada si la hubiere y les serán aplicables las adecuaciones de precios que se encuentren aprobadas para el contrato hasta ese momento.

3.11. Cómputo de multas

A los efectos del cálculo de multas, se entenderá por monto del contrato al Monto original del mismo más los importes de las modificaciones y redeterminaciones aprobadas.

4. Componentes e índices respectivos

- A) Componentes de las Obras, Bienes y/o Servicios para los cuales SOFSE deberá establecer sus coeficientes de ponderación (α) en cada pliego, según establezca la fórmula correspondiente de cada contratación:

Componente	Índice o Valor a Considerar
Materiales (FM)	Índices elementales "Capítulo Materiales" publicado en el marco del decreto 1295/2002 del INDEC informa ("ANEXO INDEC")
Equipos y Máquinas (FEM)	Según Fórmula General de la Variación de precios del componente Equipos y Máquinas definida en 4.B)
Mano de Obra (MO)	Índice "Mano de Obra" cuadro 1.4 del "Capítulo Mano de Obra" publicado en el marco del decreto 1295/2002 del INDEC informa ("ANEXO INDEC")
Transporte (T)	Índice Camión con Acoplado; Código CPC 71240-21 cuadro 6 publicado en INDEC informa ("ANEXO INDEC")
Combustibles y Lubricantes (CL)	Índice CIU-3 2320/CPC 33360-1 - Gas Oil - Cuadro IPIB publicado en el marco del decreto 1295/2002 del INDEC informa ("ANEXO INDEC")
Gastos Generales (GG)	Índice "Gastos Generales" cuadro 1.4 del "Capítulo Gastos Generales" publicado en el marco del decreto 1295/2002 del INDEC informa ("ANEXO INDEC")

- B) Subcomponentes:

Materiales: subcomponentes para los cuales SOFSE establecerá sus coeficientes de ponderación (β) en cada pliego.

Puntos a considerar para el componente Materiales	
Material	Índice o Valor a Considerar
Descripción de material ó tipo de material, o rubro representativo (hasta 5 subcomponentes)	Índices elementales "Capítulo Materiales" publicado en el marco del decreto 1295/2002" del INDEC informa ("ANEXO INDEC"). Especificar claramente el índice, ya sea simple ó ponderado en caso de corresponder.

Equipos y Máquinas:

Puntos a considerar para el componente Equipos y Máquinas	
Componente	Índice o Valor a Considerar

Puntos a considerar para el componente Equipos y Máquinas	
Componente	Índice o Valor a Considerar
Amortización de Equipos (AE)	<p style="text-align: center;"><u>Índice Ponderado</u></p> 35% Tabla SIPM- Importado- Índice Equipos- Amortización de equipo 65% Tabla IPIB-Máquina Vial Autopropulsada- Índice CIIU3 2924/CPC 44427-1 Ambos obtenidos del "ANEXO INDEC"
Mano de Obra (MO)	Índice "Mano de Obra" cuadro 1.4 del "Capítulo Mano de Obra" publicado en el marco del decreto 1295/2002" del INDEC informa ("ANEXO INDEC")
Coefficiente Amortización CAE	Se adopta 0,7
Coefficiente Rep. y Rep. CRR	Se adopta 0,3

A los efectos del cálculo, todos los valores o índices provenientes de tablas de fuente externa se considerarán con cuatro dígitos, redondeando simétricamente al último dígito significativo.

5. Fórmulas a aplicar para la Redeterminación de Precios en Contratos de Obras

Expresiones Generales de Aplicación

Fórmula General del Precio Redeterminado de la Obra Faltante

$$P_i = P_o \times [Af \times (F_{Ra}) + (1 - Af) \times (F_{Ri})]$$

Donde:

P_i	Precio de la obra faltante redeterminado (i: nueva redeterminación).
P_o	Precio de la obra faltante al momento de la redeterminación, expresada en valores básicos de contrato.
Af	Anticipo financiero expresado en tanto por uno.
F_{Ri}	Factor de reajuste de la redeterminación identificada como "I".
F_{Ra}	Factor de reajuste en la redeterminación vigente al momento de la certificación del anticipo, completar en números con cuatro decimales. Si el anticipo no se hubiera pagado al momento de la redeterminación de precios, será reemplazado por F_{Ri} .

Fórmula General del Factor de Reajuste

$$F_{Ri} = \left[\alpha M \times FM_i + \alpha EM \times FEM_i + \alpha MO \times \left(\frac{MO_i}{MO_o} \right) + \alpha T \times \left(\frac{Ti}{To} \right) + \alpha CL \times \left(\frac{CLi}{CLo} \right) \right] \times \left\{ 1 + k \times \left(\frac{CF_i - CF_o}{CF_o} \right) \right\}$$

Donde:

FM_i	<u>Factor de variación de precios del componente Materiales.</u> Mediante la expresión matemática que se desarrolla, pondera las variaciones de los precios de los principales materiales de cada obra.
FEM_i	<u>Factor de variación de precios del componente Equipos y Máquinas.</u> Mediante la expresión matemática que se desarrolla, pondera la variación de los precios correspondientes a utilización de equipo de construcción (amortización, repuestos y reparaciones)
$\frac{MO_i}{MO_o}$	<u>Factor de variación de precios del componente Mano de Obra.</u> Es la relación entre el indicador de precio correspondiente al mes de la redeterminación (MO_i) y el indicador de precio al mes Base (MO_o).

$\frac{T_i}{T_o}$	<p><u>Factor de variación de precios del componente - Transporte Carretero.</u></p> <p>Es la relación entre el indicador de precio correspondiente al Mes de la Redeterminación (T_i) y el indicador de precio al mes Base (T_o).</p>
$\frac{CL_i}{CL_o}$	<p><u>Factor de variación de precios del componente - Combustible y Lubricantes.</u></p> <p>Es la relación entre el indicador de precio correspondiente al Mes de la Redeterminación (CL_i) y el indicador de precio básico (CL_o).</p>
α	<p><u>Coefficientes de ponderación.</u></p> <p>Representan la incidencia del costo de los componentes en el costo directo total de la obra. Costo directo es el precio total menos los impuestos, la utilidad, el costo financiero, los gastos indirectos y los gastos generales.</p>
$\frac{CF_i - CF_o}{CF_o}$	<p><u>Factor de variación del componente Costo Financiero.</u></p> <p>Se calcula según las siguientes expresiones:</p> $CF_i = (1 + i_i / 12)^{\frac{n}{30}} - 1 \quad CF_o = (1 + i_o / 12)^{\frac{n}{30}} - 1$
i_i	<p><u>Indicador correspondiente al Costo Financiero.</u></p> <p>Es la Tasa Nominal Anual Activa a 30 días del Banco de la Nación Argentina expresada en coeficiente, considerando el valor del día 15 del mes de la redeterminación, o en su defecto el día hábil posterior.</p>
i_o	<p>Ídem anterior, considerando el valor del día 15 del mes Base del Contrato, o en su defecto el día hábil posterior.</p>
n	<p><u>Días de plazo</u> establecidos para el pago de los certificados.</p>
k	<p>Coefficiente de ponderación del costo financiero. Se adopta 0,01</p>

Fórmula General de la Variación de precios del componente Materiales

$$FM_i = \beta_{M1} \times \left(\frac{M1_i}{M1_o} \right) + \beta_{M2} \times \left(\frac{M2_i}{M2_o} \right) + \beta_{M3} \times \left(\frac{M3_i}{M3_o} \right) + \dots + \beta_{Mn} \times \left(\frac{Mn_i}{Mn_o} \right)$$

Donde:

$M1; M2; \dots Mn$	<p><u>Precios o indicadores de precios de los distintos materiales publicados por el INDEC de los n materiales representativos de la obra.</u></p> <p>Según corresponda, del mes de redeterminación "i" o del mes básico "0"</p>
$\beta_{M1}; \beta_{M2}; \dots \beta_{Mn1}$	<p><u>Coefficientes de ponderación de los materiales.</u></p> <p>Representan la incidencia de los n materiales más representativos en el</p>

costo-costo total del componente materiales.

Fórmula General de la Variación de precios del componente Equipos y Máquinas.

Se evaluará aplicando la siguiente expresión que pondera la variación de los subcomponentes Amortización de Equipos (AE) y Reparaciones y Repuestos (RR) de la obra:

$$FEM_i = CAE \times \left(\frac{AE_i}{AE_o} \right) + CRR \times \left\{ 0,7 \times \left(\frac{AE_i}{AE_o} \right) + 0,3 \times \left(\frac{MO_i}{MO_o} \right) \right\}$$

Donde:

$\frac{AE_i}{AE_o}$	<u>Factor de variación de componente Amortización de Equipos</u> Relación entre componente de Amortización de Equipos para mes de redeterminación “i” y mes básico “0”, según cuadro 4)B).
$\frac{MO_i}{MO_o}$	<u>Factor de variación de precios del componente Mano de Obra.</u> Es la relación entre el indicador de precio correspondiente al mes de la redeterminación (MO_i) y el indicador de precio al mes Base (MO_o).
CAE; CRR	<u>Coeficientes de ponderación de los subcomponentes Amortización de Equipos “CAE” y Reparaciones y Repuestos “CRR”.</u> Representan la incidencia de estos subcomponentes en el precio total del componente Equipos y Máquinas. Debe verificarse que : CAE + CRR = 1

6. Fórmulas a aplicar para la Redeterminación de Precios en Contratos de Provisión de Bienes

Expresiones Generales de Aplicación

Fórmula General del Precio Redeterminado de la provisión de bienes Faltante

$$P_i = P_o \times [Af \times (F_{Ra}) + (1 - Af) \times (F_{Ri})]$$

Donde:

P_i	Precio de la provisión faltante redeterminado (i: nueva redeterminación).
P_o	Precio de la provisión faltante al momento de la redeterminación, expresada en valores básicos de contrato.
Af	Anticipo financiero y/o acopio expresado en tanto por uno.
F_{Ri}	Factor de reajuste de la redeterminación identificada como "I".
F_{Ra}	Factor de reajuste en la redeterminación vigente al momento de la certificación del anticipo y/o acopio, completar en números con cuatro decimales. Si el anticipo y/o acopio no se hubiera certificado al momento de la redeterminación de precios, será reemplazado por F_{Ri} .

Fórmula General del Factor de Reajuste

$$F_{Ri} = \left[\alpha M \times FM_i + \alpha GG \times \left(\frac{GG_i}{GG_o} \right) + \alpha T \times \left(\frac{T_i}{T_o} \right) + \alpha CL \times \left(\frac{CL_i}{CL_o} \right) \right] \times \left\{ 1 + k \times \left(\frac{CF_i - CF_o}{CF_o} \right) \right\}$$

Donde:

FM_i	<u>Factor de variación de precios del componente Materiales.</u> Mediante la expresión matemática que se desarrolla, pondera las variaciones de los precios de los principales materiales de cada provisión.
$\frac{GG_i}{GG_o}$	<u>Factor de variación de precios del componente – Gastos Generales.</u> Es la relación entre el indicador de precio correspondiente al Mes de la Redeterminación (GG_i) y el indicador de precio al mes Base (GG_o)
$\frac{T_i}{T_o}$	<u>Factor de variación de precios del componente - Transporte Carretero.</u> Es la relación entre el indicador de precio correspondiente al Mes de la Redeterminación (T_i) y el indicador de precio al mes Base (T_o).

$\frac{CL_i}{CL_o}$	<u>Factor de variación de precios del componente - Combustible y Lubricantes.</u> Es la relación entre el indicador de precio correspondiente al Mes de la Redeterminación (CL_i) y el indicador de precio básico (CL_o).
α	<u>Coefficientes de ponderación.</u> Representan la incidencia del costo de los componentes en el costo directo total de la provisión. Costo directo es el precio total menos los impuestos, la utilidad, el costo financiero, los gastos indirectos y los gastos generales.
$\frac{CF_i - CF_o}{CF_o}$	<u>Factor de variación del componente Costo Financiero.</u> Se calcula según las siguientes expresiones: $CF_i = (1 + i_i / 12)^{\frac{n}{30}} - 1$ $CF_o = (1 + i_o / 12)^{\frac{n}{30}} - 1$
i_i	<u>Indicador correspondiente al Costo Financiero.</u> Es la Tasa Nominal Anual Activa a 30 días del Banco de la Nación Argentina expresada en coeficiente, considerando el valor del día 15 del mes de la redeterminación, o en su defecto el día hábil posterior.
i_o	Ídem anterior, considerando el valor del día 15 del mes Base del Contrato, o en su defecto el día hábil posterior.
n	<u>Días de plazo</u> establecidos para el pago de los certificados.
k	Coefficiente de ponderación del costo financiero. Se adopta 0,01

Fórmula General de la Variación de precios del componente Materiales

$$FM_i = \beta_{M1} \times \left(\frac{M1_i}{M1_o} \right) + \beta_{M2} \times \left(\frac{M2_i}{M2_o} \right) + \beta_{M3} \times \left(\frac{M3_i}{M3_o} \right) + \dots + \beta_{Mn} \times \left(\frac{Mn_i}{Mn_o} \right)$$

Donde:

$M1; M2; \dots Mn$	<u>Precios o indicadores de precios de los distintos materiales publicados por el INDEC de los n materiales representativos de la provisión.</u> Según corresponda, del mes de redeterminación "i" o del mes básico "0"
$\beta_{M1}; \beta_{M2}; \dots \beta_{Mn1}$	<u>Coefficientes de ponderación de los materiales.</u> Representan la incidencia de los n materiales más representativos en el costo-costo total del componente materiales.

7. Fórmulas a aplicar para la Redeterminación de Precios en Contratos de Servicios

Para el caso particular de contratos involucrando servicios será de aplicación la siguiente metodología:

Fórmula General del Precio Redeterminado del Contrato de Servicio Faltante

$$P_i = P_o \times [Af \times (F_{Ra}) + (1 - Af) \times (F_{Ri})]$$

Donde:

P_i	Precio del contrato de servicio faltante redeterminado (i: nueva redeterminación)
P_o	Precio del contrato de servicio faltante al momento de la redeterminación, expresada en valores básicos de contrato.
Af	Anticipo financiero expresado en tanto por uno.
F_{Ri}	Factor de reajuste de la redeterminación identificada como "i".
F_{Ra}	Factor de reajuste en la redeterminación vigente al momento de la certificación del anticipo, completar en números con cuatro decimales. Si el anticipo no se hubiera certificado al momento de la redeterminación de precios, será reemplazado por F_{Ri} .

Fórmula General del Factor de Reajuste

$$F_{Ri} = \left[\alpha M \times FM_i + \alpha EM \times FEM_i + \alpha GG \times \left(\frac{GGi}{GGo} \right) + \alpha MO \times \left(\frac{MOi}{MOo} \right) + \alpha CL \times \left(\frac{CLi}{CLo} \right) \right] \times \left\{ 1 + 0,01 \times \left(\frac{CF_i - CF_o}{CF_o} \right) \right\}$$

FM_i	<u>Factor de variación de precios del componente Materiales.</u> Mediante la expresión matemática que se desarrolla, pondera las variaciones de los precios de los principales materiales de cada servicio.
FEM_i	<u>Factor de variación de precios del componente Equipos y Máquinas.</u> Mediante la expresión matemática que se desarrolla, pondera la variación de los precios correspondientes a utilización de equipo de construcción (amortización, repuestos y reparaciones)

$\frac{GG_i}{GG_o}$	<p><u>Factor de variación de precios del componente – Gastos Generales.</u></p> <p>Es la relación entre el indicador de precio correspondiente al Mes de la Redeterminación (GG_i) y el indicador de precio al mes Base (GG_o)</p>
$\frac{MO_i}{MO_o}$	<p><u>Factor de variación de precios del componente Mano de Obra.</u></p> <p>Es la relación entre el indicador de precio correspondiente al mes de la redeterminación (MO_i) y el indicador de precio al mes Base (MO_o).</p>
$\frac{CL_i}{CL_o}$	<p><u>Factor de variación de precios del componente - Combustible y Lubricantes.</u></p> <p>Es la relación entre el indicador de precio correspondiente al Mes de la Redeterminación (CL_i) y el indicador de precio básico (CL_o).</p>
α	<p><u>Coefficientes de ponderación.</u></p> <p>Representan la incidencia del costo de los componentes en el costo directo total del servicio. Costo directo es el precio total menos los impuestos, la utilidad, el costo financiero, los gastos indirectos y los gastos generales.</p>
$\frac{CF_i - CF_o}{CF_o}$	<p><u>Factor de variación del componente Costo Financiero.</u></p> <p>Se calcula según las siguientes expresiones:</p> $CF_i = (1 + i_i/12)^{\frac{n}{30}} - 1 \quad CF_o = (1 + i_o/12)^{\frac{n}{30}} - 1$
i_i	<p><u>Indicador correspondiente al Costo Financiero.</u></p> <p>Es la Tasa Nominal Anual Activa a 30 días del Banco de la Nación Argentina expresada en coeficiente, considerando el valor del día 15 del mes de la redeterminación, o en su defecto el día hábil posterior.</p>
i_o	<p>Ídem anterior, considerando el valor del día 15 del mes Base del Contrato, o en su defecto el día hábil posterior.</p>
n	<p><u>Días de plazo</u> establecidos para el pago de los certificados.</p>
k	<p>Coefficiente de ponderación del costo financiero. Se adopta 0,01</p>

Fórmula General de la Variación de precios del componente Materiales

$$FM_i = \beta_{M1} \times \left(\frac{M1_i}{M1_o}\right) + \beta_{M2} \times \left(\frac{M2_i}{M2_o}\right) + \beta_{M3} \times \left(\frac{M3_i}{M3_o}\right) + \dots + \beta_{Mn} \times \left(\frac{Mn_i}{Mn_o}\right)$$

Donde:

$M_1; M_2; \dots M_n$	<u>Precios o indicadores de precios de los distintos materiales publicados por el INDEC de los n materiales representativos del Servicio.</u> Según corresponda, del mes de redeterminación “i” o del mes básico “0”
$\beta_{M1}; \beta_{M2}; \dots \beta_{Mn1}$	<u>Coeficientes de ponderación de los materiales.</u> Representan la incidencia de los n materiales más representativos en el costo total del componente materiales.

Fórmula General de la Variación de precios del componente Equipos y Máquinas.

Se evaluará aplicando la siguiente expresión que pondera la variación de los subcomponentes Amortización de Equipos (AE) y Reparaciones y Repuestos (RR) del servicio:

$$FEM_i = CAE \times \left(\frac{AE_i}{AE_o} \right) + CRR \times \left\{ 0,7 \times \left(\frac{AE_i}{AE_o} \right) + 0,3 \times \left(\frac{MO_i}{MO_o} \right) \right\}$$

Donde:

$\frac{AE_i}{AE_o}$	<u>Factor de variación de componente Amortización de Equipos</u> Relación entre componente de Amortización de Equipos para mes de redeterminación “i” y mes básico “0”, según cuadro 4)B).
$\frac{MO_i}{MO_o}$	<u>Factor de variación de precios del componente Mano de Obra.</u> Es la relación entre el indicador de precio correspondiente al mes de la redeterminación (MO_i) y el indicador de precio al mes Base (MO_o).
$CAE; CRR$	<u>Coeficientes de ponderación de los subcomponentes Amortización de Equipos “CAE” y Reparaciones y Repuestos “CRR”.</u> Representan la incidencia de estos subcomponentes en el precio total del componente Equipos y Máquinas. Debe verificarse que : $CAE + CRR = 1$

Consideración final: Las disposiciones del presente manual de redeterminación de precios podrán ser complementadas mediante los pliegos y/o documentación que rija la contratación.





República Argentina - Poder Ejecutivo Nacional
2020 - Año del General Manuel Belgrano

Hoja Adicional de Firmas
Informe gráfico

Número:

Referencia: Proyecto de Manual para la Redeterminación de Precios de Contratos de Obras, Provisión de Bienes y Servicios

El documento fue importado por el sistema GEDO con un total de 16 pagina/s.

 TRENES ARGENTINOS OPERACIONES  Ministerio de Transporte Presidencia de la Nación	GERENCIA DE VÍA Y OBRAS	
	Adecuación de Apeaderos Ramales Diésel – Línea Sarmiento	Revisión 00
		SA-VO-ET-68
		Fecha: 02/2020

OBRA:



ADECUACIÓN DE APEADEROS RAMALES DIÉSEL

LÍNEA:

Sarmiento

ANEXO IX



Logo Institucional

 	GERENCIA DE VÍA Y OBRAS	
	Adecuación de Apeaderos Ramales Diésel – Línea Sarmiento	Revisión 00
		SA-VO-ET-68
		Fecha: 02/2020

ANEXO X – LOGO INSTITUCIONAL

**TRENES ARGENTINOS
OPERACIONES**

C:91	C:95
M:0	M:47
Y:14	Y:7
K:0	K:0

 TRENES ARGENTINOS OPERACIONES  Ministerio de Transporte Presidencia de la Nación	GERENCIA DE VÍA Y OBRAS	
	Adecuación de Apeaderos Ramales Diésel – Línea Sarmiento	Revisión 00
		SA-VO-ET-68
		Fecha: 02/2020

OBRA:



ADECUACIÓN DE APEADEROS RAMALES DIÉSEL

LÍNEA:

Sarmiento

ANEXO X

Tótem Institucional

 TRENES ARGENTINOS OPERACIONES  Ministerio de Transporte Presidencia de la Nación	GERENCIA DE VÍA Y OBRAS	
	Adecuación de Apeaderos Ramales Diésel – Línea Sarmiento	Revisión 00
		SA-VO-ET-68
		Fecha: 02/2020

OBRA:

ADECUACIÓN DE APEADEROS RAMALES DIÉSEL

LÍNEA:

Sarmiento

ANEXO XI



Planilla de Tareas

OBRA: ADECUACION APEADEROS RAMALES DIESEL - LINEA SARMIENTO

TRENES ARGENTINOS
OPERACIONES

PLANILLA DE TAREAS

Ramal	Estación	Cerco Perimetral	Cerco entrevía	Rejas punta de andén	Laberintos	Losetas Pretensadas	Vereda Peatonal	Locales a refaccionar	Superficies exteriores a adecuar	Solado háptico	Baños públicos	Adecuación refugio histórico	Refugio metálico	Cubierta refugio metálico	Módulo Apoyo isquiático	Adecuación alero estación	Barandas metálicas	Rampas acceso	Adecuación bolardos	Mampostería	Provisión rejilla guardaganado	Cámaras Iluminación	Columnas de iluminación	Artefactos para columnas de iluminación	
Merlo - Lobos	Hornos	x	x	x	x	x	x	x	x	x	x	-	-	-	-	x	x	x	-	x	x	x	x	x	x
	Speratti	x	-	x	-	-	-	-	x	x	-	-	x	-	-	-	x	x	-	-	-	x	x	x	x
	Zapiola	x	x	x	-	-	x	x	x	x	x	-	-	-	-	x	-	-	x	x	x	x	x	x	x
Moreno - Mercedes	La Reja	x	x	x	x	-	x	-	-	x	-	-	-	x	x	-	x	x	-	-	-	x	x	x	x
	Fco. Alvarez	x	x	x	x	x	x	x	x	x	x	-	-	x	x	-	x	x	x	x	-	x	x	x	x
	Ing. PP Marín	x	x	x	-	-	x	-	x	x	-	-	-	-	x	-	x	x	-	-	-	x	x	x	x
	Jauregui	x	x	x	-	x	x	x	x	x	x	x	-	-	-	-	x	x	-	x	x	x	x	x	x
	Olivera	x	x	x	x	x	x	x	x	x	x	x	-	-	-	-	x	x	-	x	x	x	x	x	x
Gowland	x	x	x	x	x	x	x	-	x	x	x	-	-	-	-	x	x	-	x	x	x	x	x	x	

 TRENES ARGENTINOS OPERACIONES  Ministerio de Transporte Presidencia de la Nación	GERENCIA DE VÍA Y OBRAS	
	Adecuación de Apeaderos Ramales Diésel – Línea Sarmiento	Revisión 00
		SA-VO-ET-68
		Fecha: 02/2020

OBRA:

ADECUACIÓN DE APEADEROS RAMALES DIÉSEL

LÍNEA:

Sarmiento

ANEXO XII

Fotos Ilustrativas



Ramal Merlo – Lobos

Hornos



Edificio Estación – sector andenes



Edificio Estación – sector vista acceso desde línea municipal



Edificio Estación – sector semicubierto (estructura de madera)



Edificio Estación



Speratti



Acceso por rampa al único andén



Sector andén



Sector anden



Refugio bloques de hormigón



Zapiola



Edificio Estación



Refugio de bloques de hormigón



Sector acceso peatonal y baños clausurados



Acceso por vereda perimetral



Ramal Moreno - Mercedes

La Reja



Sector PAN



Sector andenes



Sector andenes y refugios metálicos y de bloques de hormigón



Refugio metálico – Sector andenes



**Adecuación de Apeaderos Ramales
Diésel – Línea Sarmiento**

Revisión 00

SA-VO-ET-68

Fecha: 02/2020



Apoyo isquiático – Sector andenes



Francisco Alvarez



Edificio Estación



Acceso sector andenes



Sector andenes



Sector entre anden y rejas delimitando cuadro estación



Refugio mampostería



Acceso por vereda perimetral y rampa al Edificio de Estación y andenes



PP Marín





Refugio de mapostería semicubierto



República Argentina - Poder Ejecutivo Nacional
2020 - Año del General Manuel Belgrano

Hoja Adicional de Firmas
Pliego Especificaciones Tecnicas

Número:

Referencia: PET Adecuación Apeaderos Diesel-LS

El documento fue importado por el sistema GEDO con un total de 345 pagina/s.