



REFUERZO ESTRUCTURAL VIGA CARRILERA


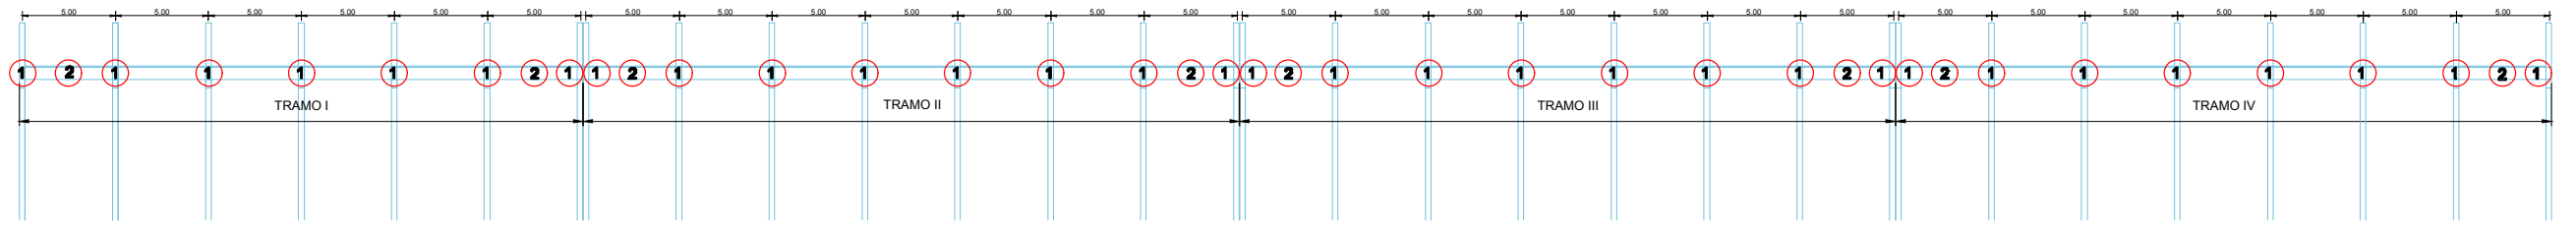


ESCALA 1:400

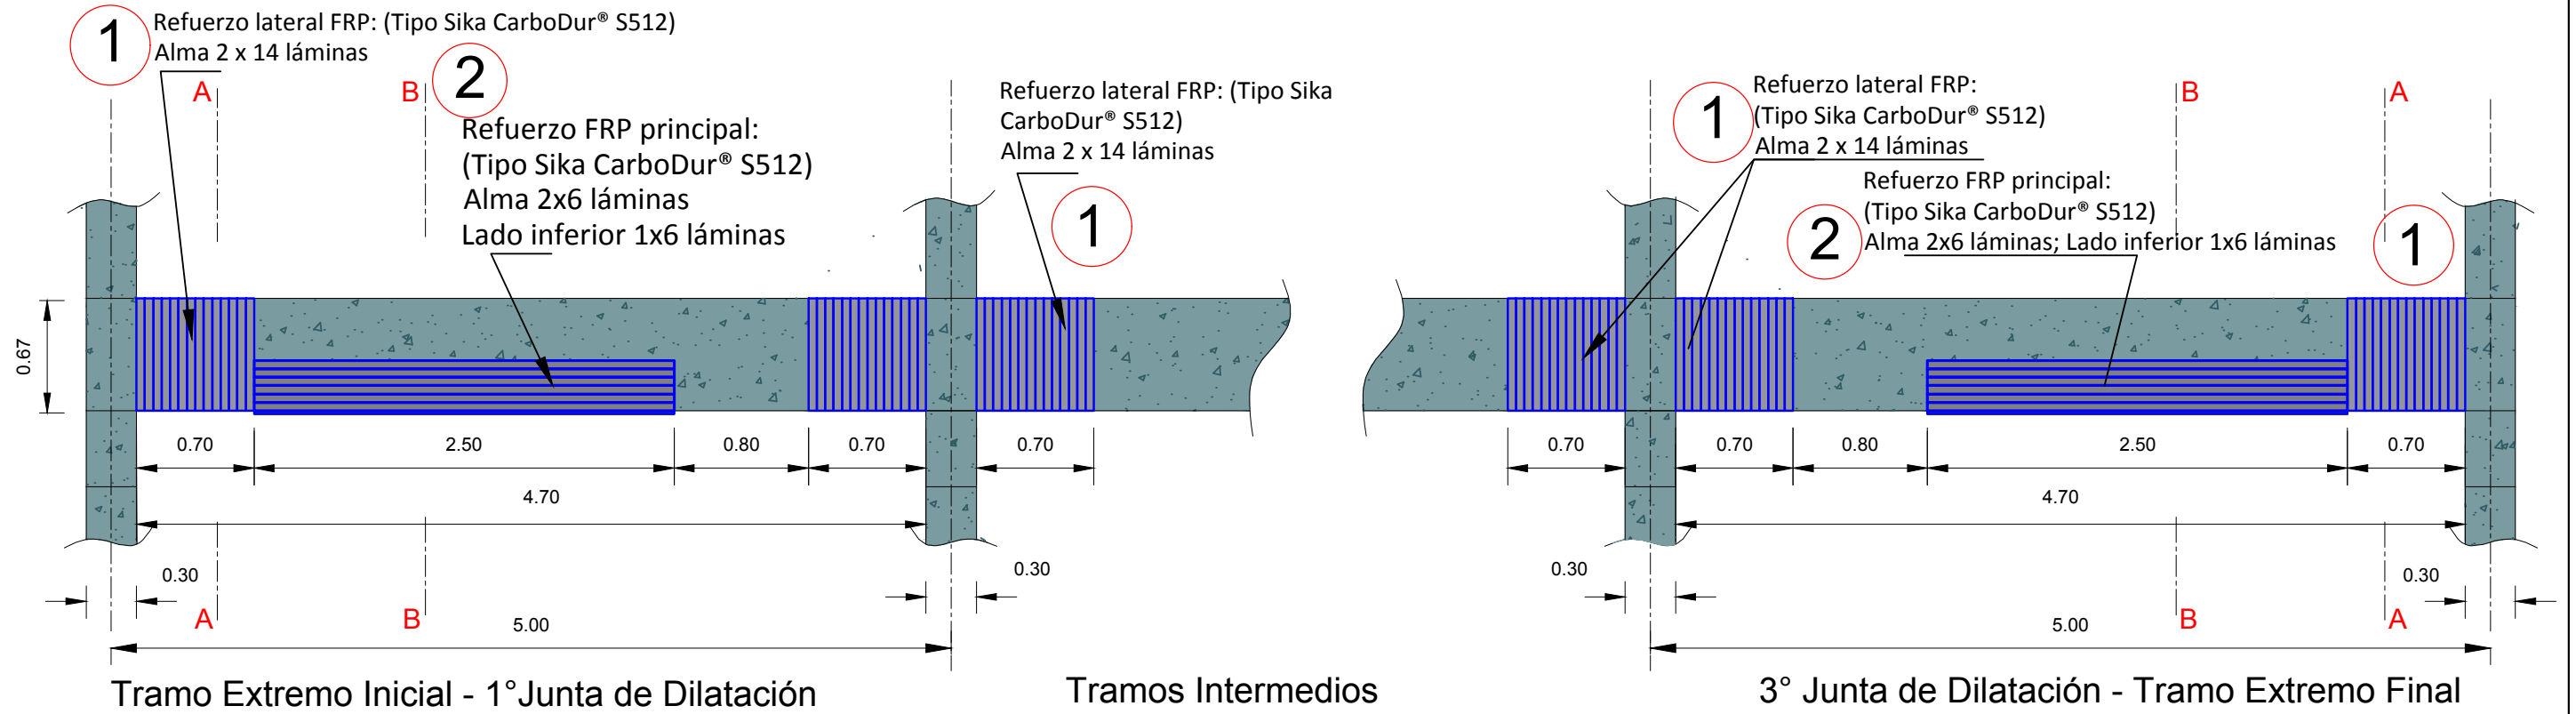

CORTE A-A

CORTE B-B

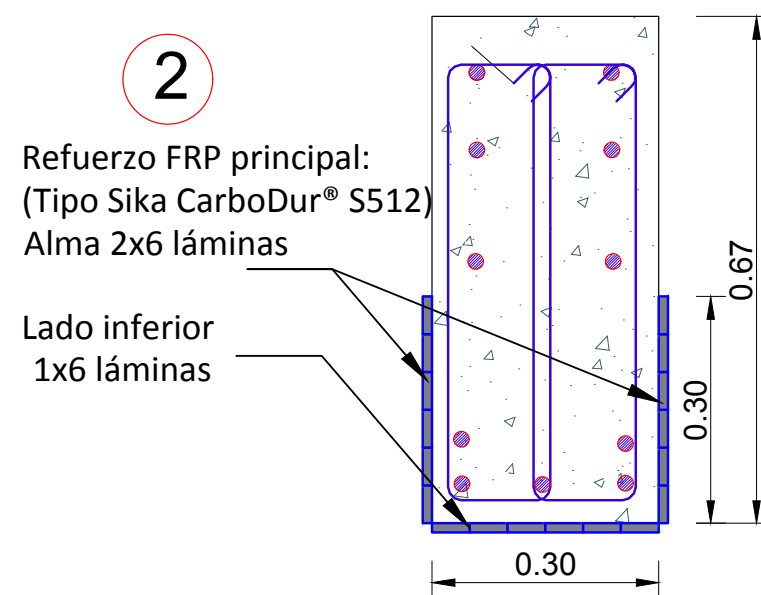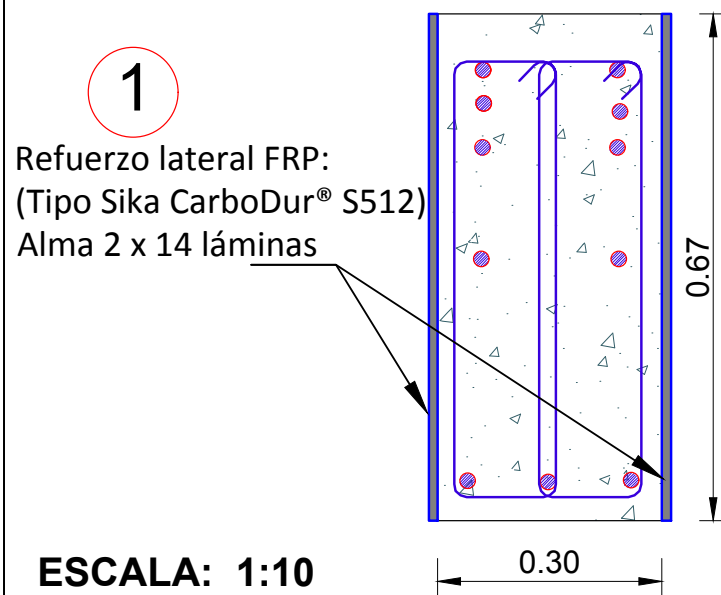

REFUERZO ESTRUCTURAL	Ubicación: Nave de Alistamientos de Eléctricos - Llavallol	Línea ROCA
	Rema: Plaza Temperley - Ezeiza	Kilómetro: 21,667
TRENES ARGENTINOS OPERACIONES	Plano de Proyecto: REFUERZO ESTRUCTURAL VIGA CARRILERA	
	PUENTE GRÚA LLAVALLOL	
	ADVERTENCIA	Representante Técnico
	Escala (s): 1 : 40	Mat.: Fecha de Emisión:
Plano n°	02	Revisión: 01
Total de Hojas:		de



República Argentina - Poder Ejecutivo Nacional
2020 - Año del General Manuel Belgrano

Hoja Adicional de Firmas
Informe gráfico

Número:

Referencia: ANEXO VII DE PET SP 10001801 - PLANO N° 2 - REFUERZO ESTRUCTURAL VIGA
CARRILERA

El documento fue importado por el sistema GEDO con un total de 1 pagina/s.