
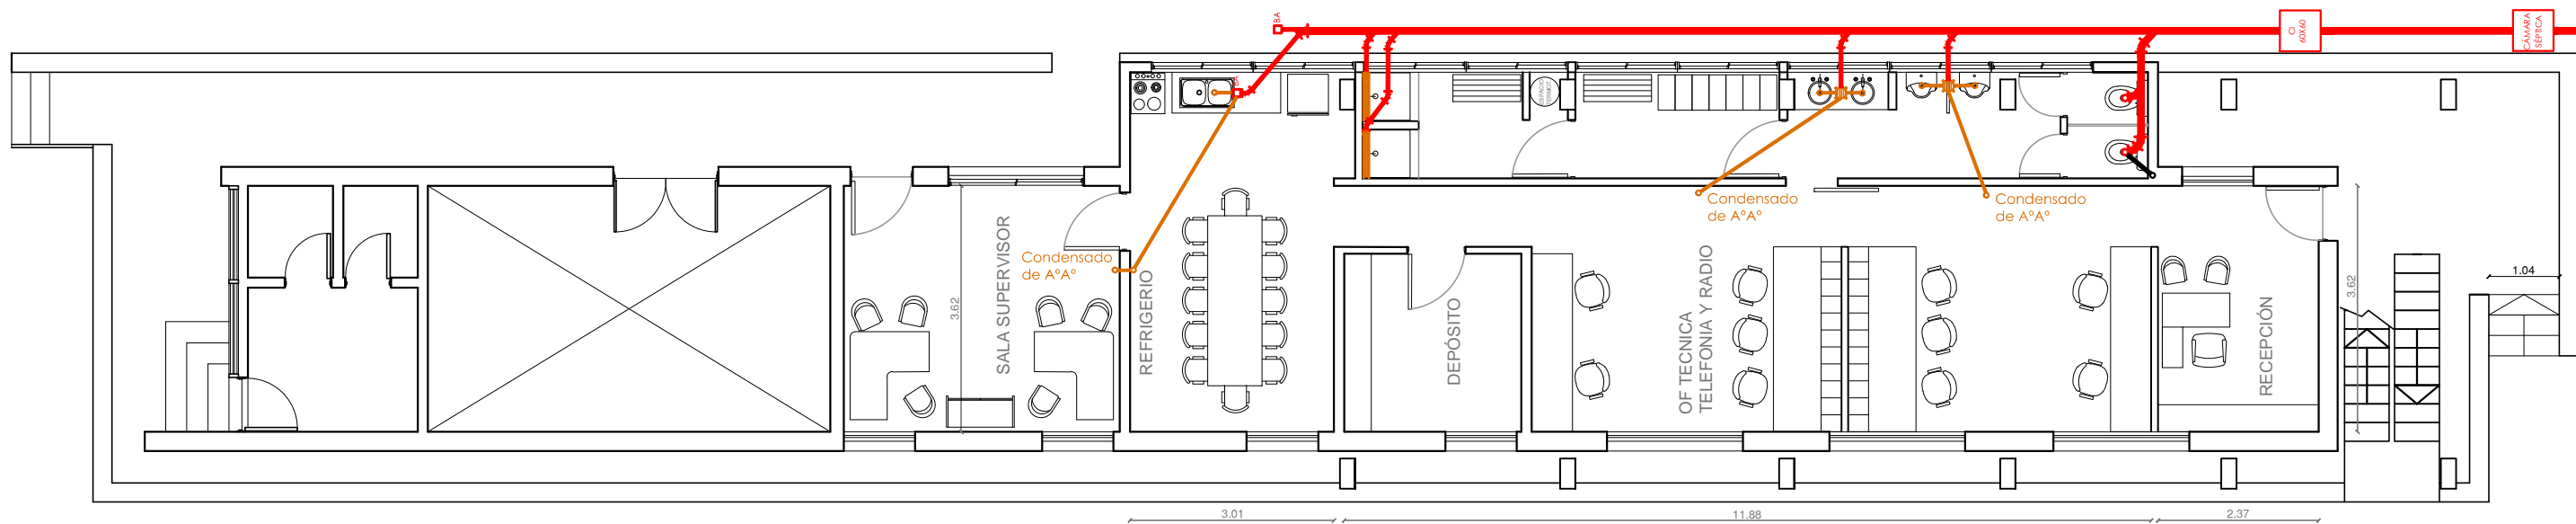


	TABLERO
	PUESTA A TIERRA
	TOMA ESPECIAL
	TOMA DOBLE
	TELEFONIA
	DATOS
	EXTRACTOR DE AIRE
	REFLECTOR LED 30W EXTERIOR
	TUBO FLUORESCENTE 2x36W
	CORELINE DOWNLIGHT GEN3 DN130B, 2100 VERSIÓN COMPACT

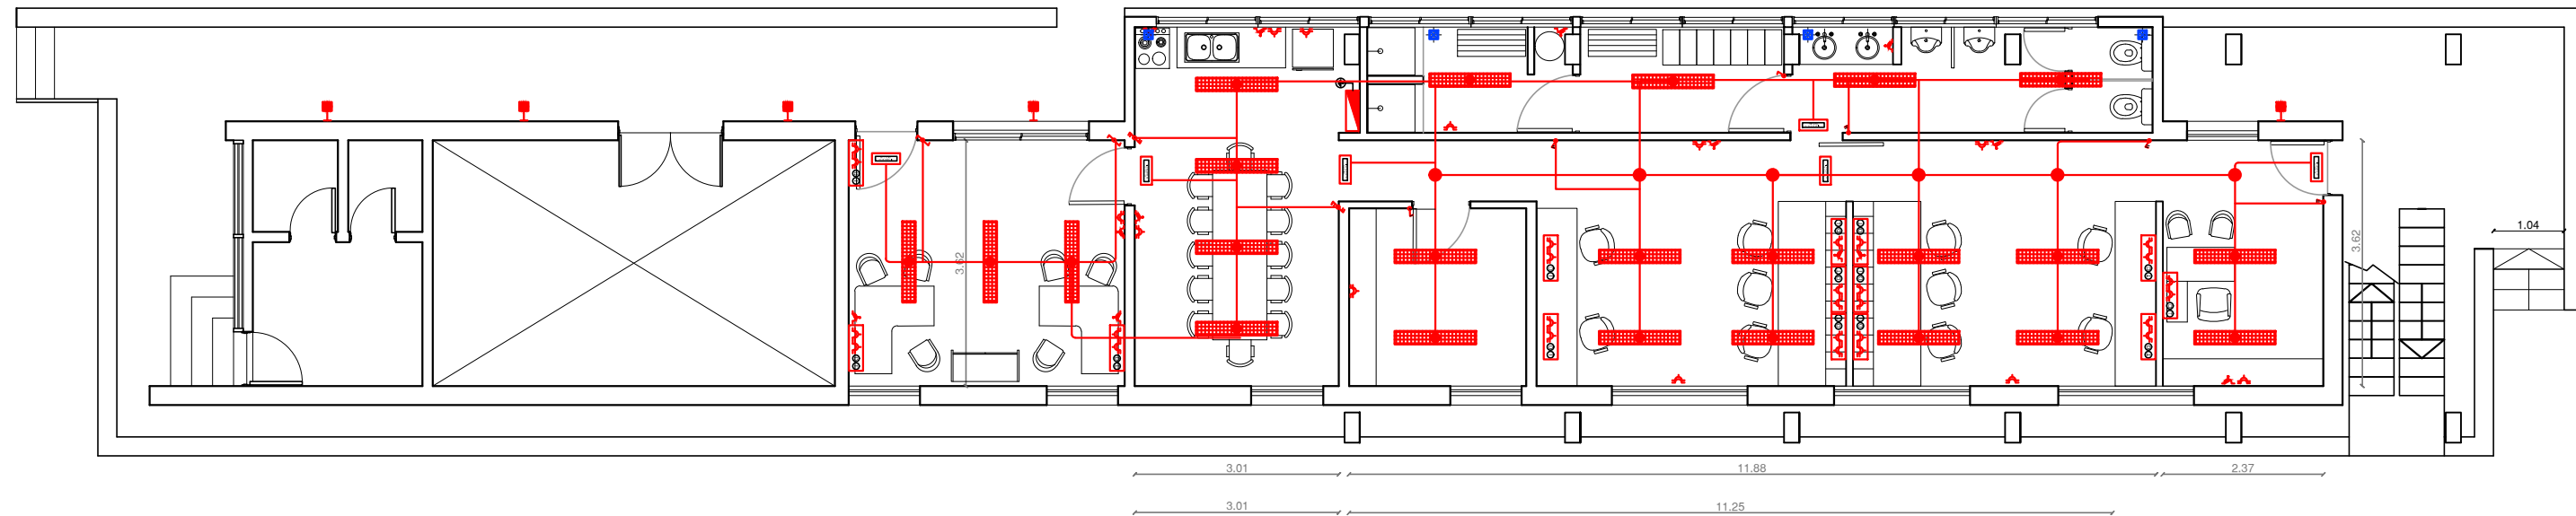

TRENES ARGENTINOS OPERACIONES

SUBGERENCIA DE INFRAESTRUCTURA

LINEA SARMIENTO

ANTEPROYECTO: PUESTA EN VALOR DE EDIFICIO PARA NUEVA BASE DE COMUNICACION

A2

DIBUJO: M.B.R.M. - D.L.
 CONTROL: C.R.
 APROBO: A.P.V.

PLANO: INSTALACIONES ELECTRICAS Y SANITARIA
 FECHA: 08 DE MAYO DE 2017

ESCALA: 1:100