



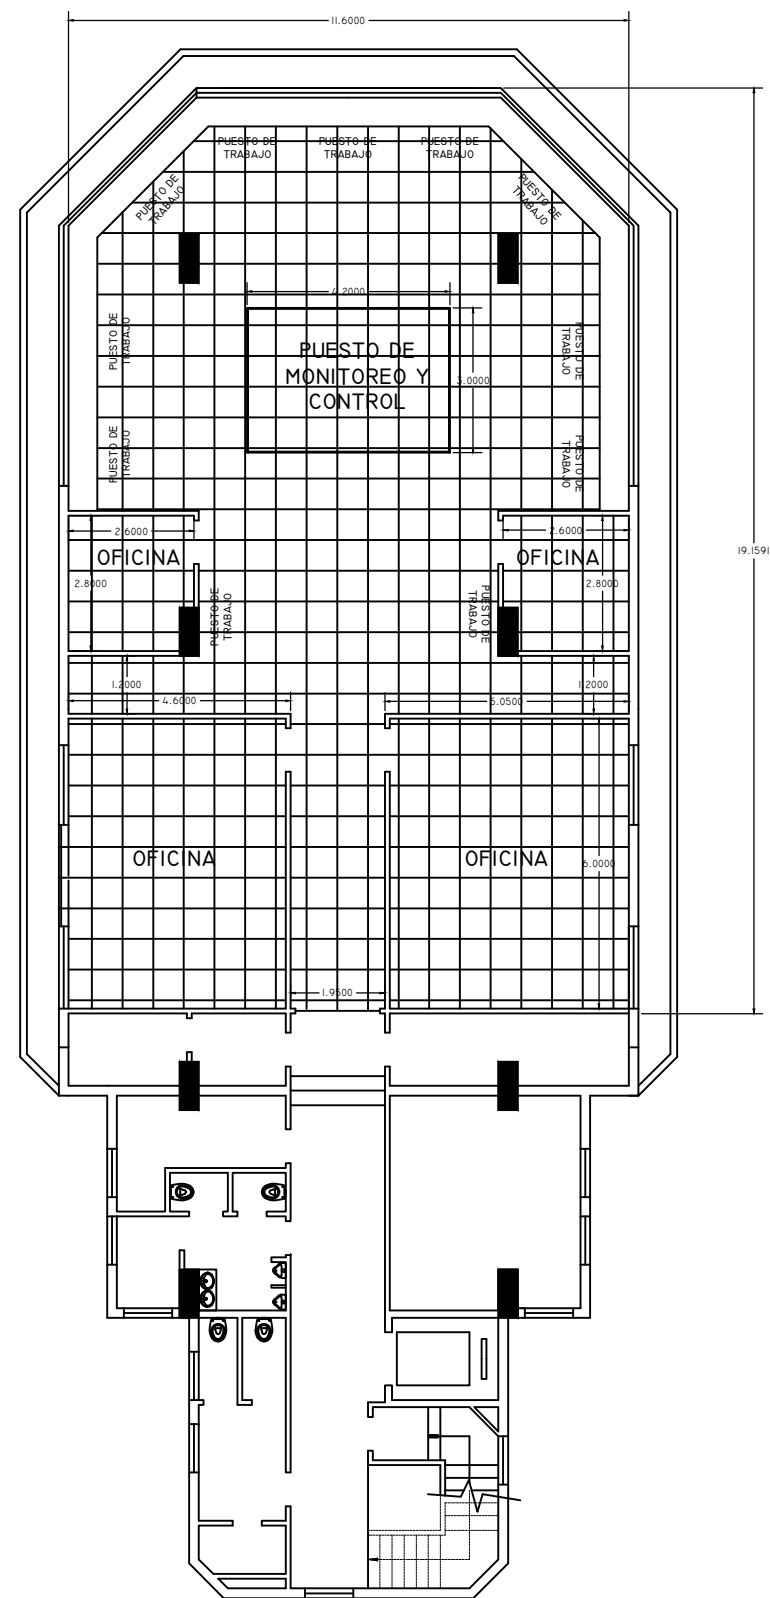

SITUACION ACTUAL

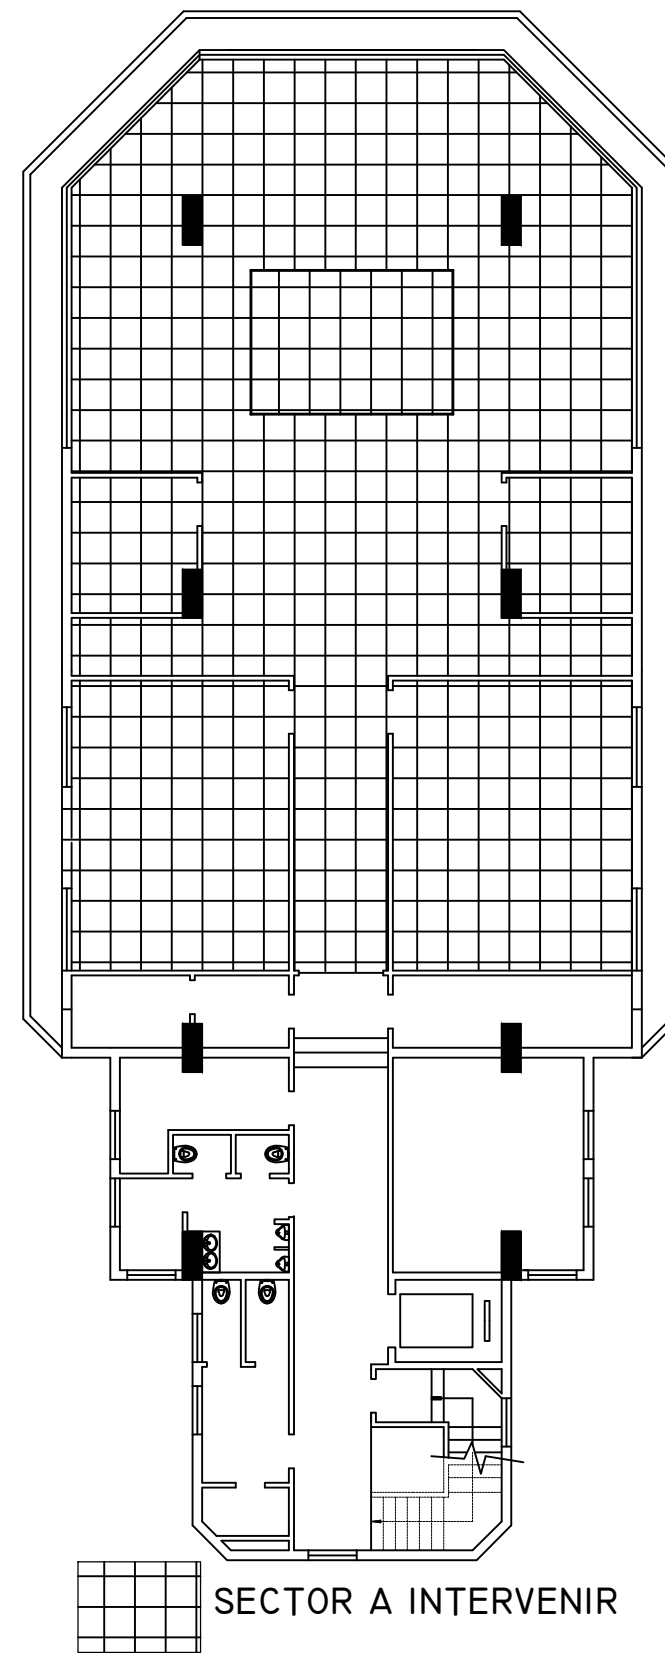

SECTOR A INTERVENIR

UNIDAD EJECUTORA DE OBRAS E INGENIERÍA	OBRA: REACONDICIONAMIENTO DE PISO TECNICO CABIN 1 PISO 7 - PCT - LINEA MITRE	TRENES ARGENTINOS OPERACIONES	
22/12/2017	PLANO: PLANO DE ARQUITECTURA Y ANTEPROYECTO	Línea Mitre	
Dibujó:		Medidas en "mm"	Esc: s/e
Proyectó: -		Plano N°:	
Revisó:		LMT-OC-00074-01	