


- Instalación de Concertina
- Nueva traza- Cerramiento a extender
- Traza actual

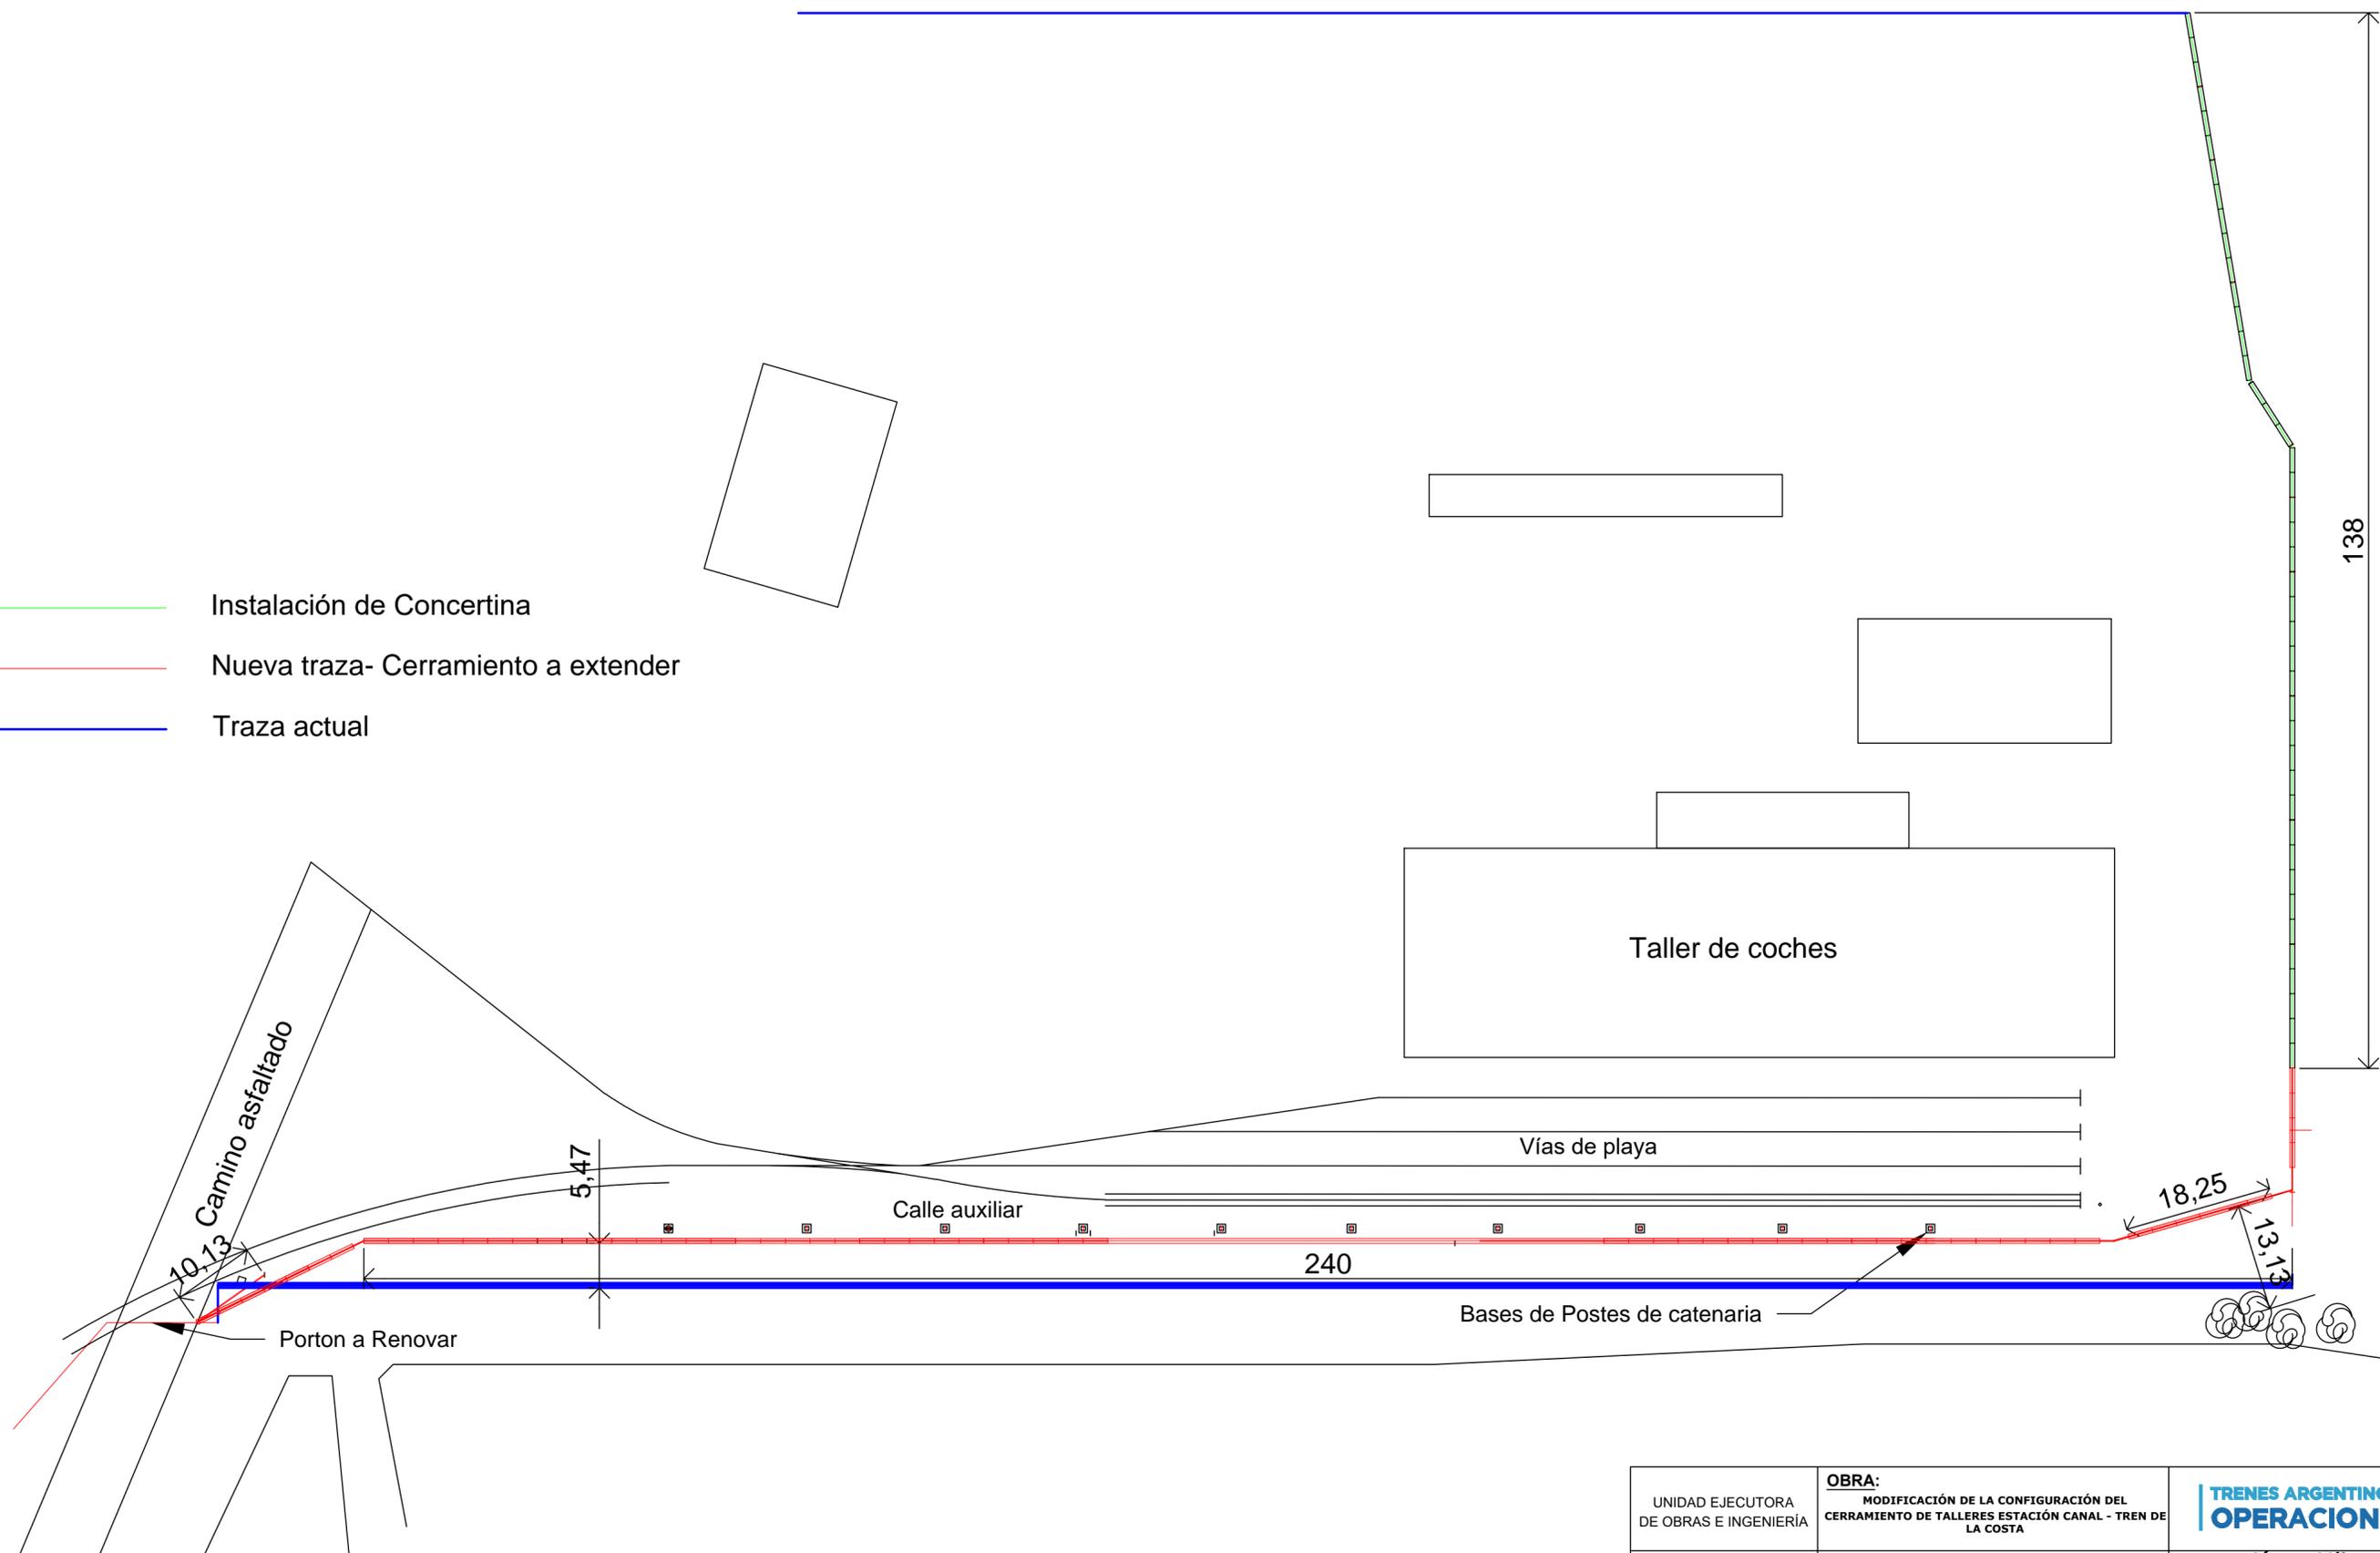

|   |                |   |  |                |
|---|----------------|---|--|----------------|
| UNIDAD EJECUTORA<br>DE OBRAS E INGENIERÍA | OBRA:          | MODIFICACIÓN DE LA CONFIGURACIÓN DEL<br>CERRAMIENTO DE TALLERES ESTACIÓN CANAL - TREN DE<br>LA COSTA        |  |                |
|   | PLANO:         | PLANO DE PLANTA GENERAL   |  |                |
| 30/11/2017                                |                | <br><b>Línea Mitre</b> |  |                |
| Dibujó:                                   | Medidas en "m" |   |  | Esc: s/e       |
| Proyectó: -                               | Plano N°:      |   |  | LTC-OC-0070-02 |
| Revisó:                                   |                |   |  |                |