




SECTOR 2

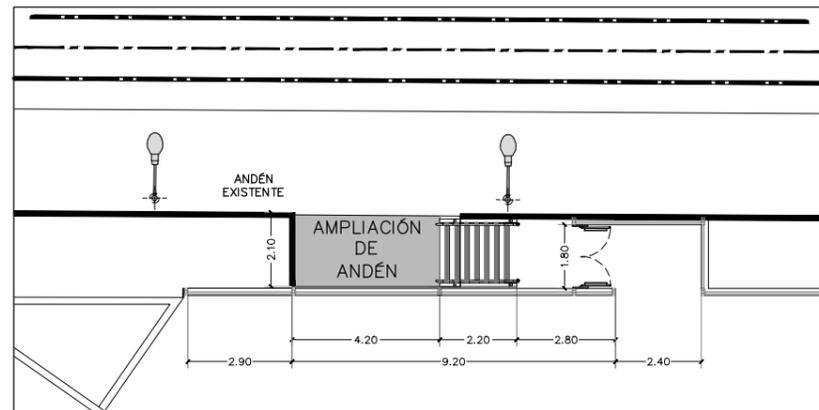


SECTOR 2 – Arquitectura

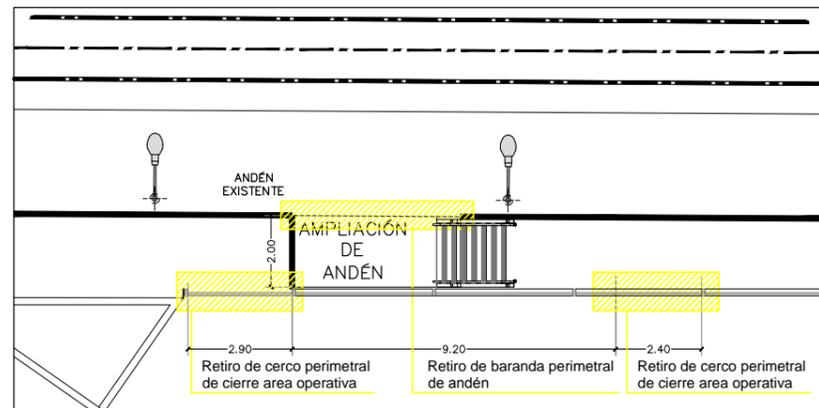


Demolición

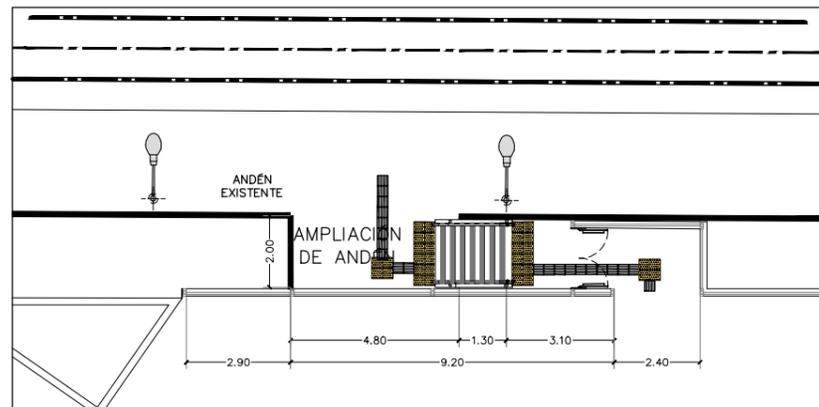


Solados

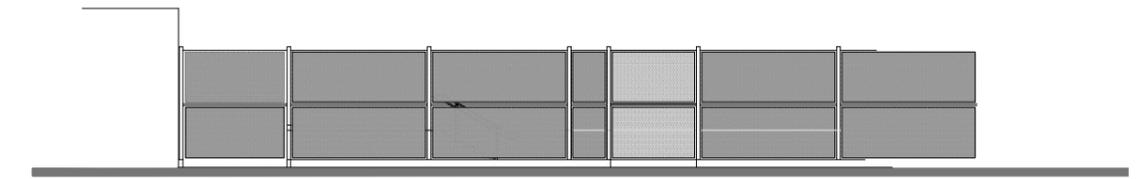


Vista calle

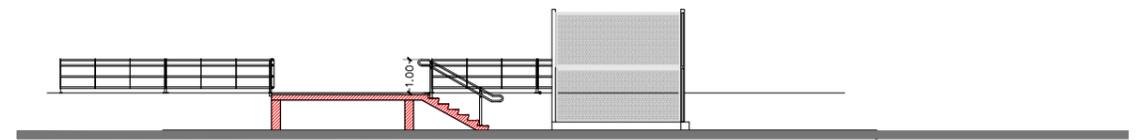

Corte vista

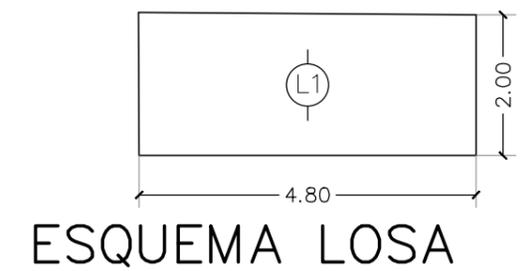

ESQUEMA LOSA

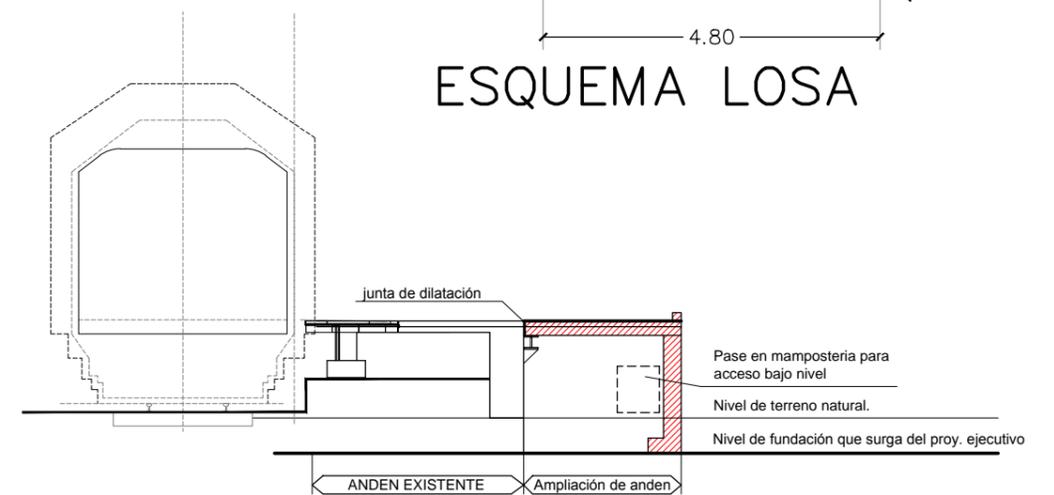

CORTE SECTOR 2

TRENES ARGENTINOS OPERACIONES

SUBGERENCIA DE INFRAESTRUCTURA LINEA SARMIENTO

ANTEPROYECTO: AMPLIACIÓN DE ANDENES – ESTACIÓN CASTELAR

S2

DIBUJO: CR

PLANOS DE SECTORES – SECTOR 2

REV. Nº 3

CONTRÓLO:

FECHA: 11-09-2017

ESCALA: 1/200

APROBO: