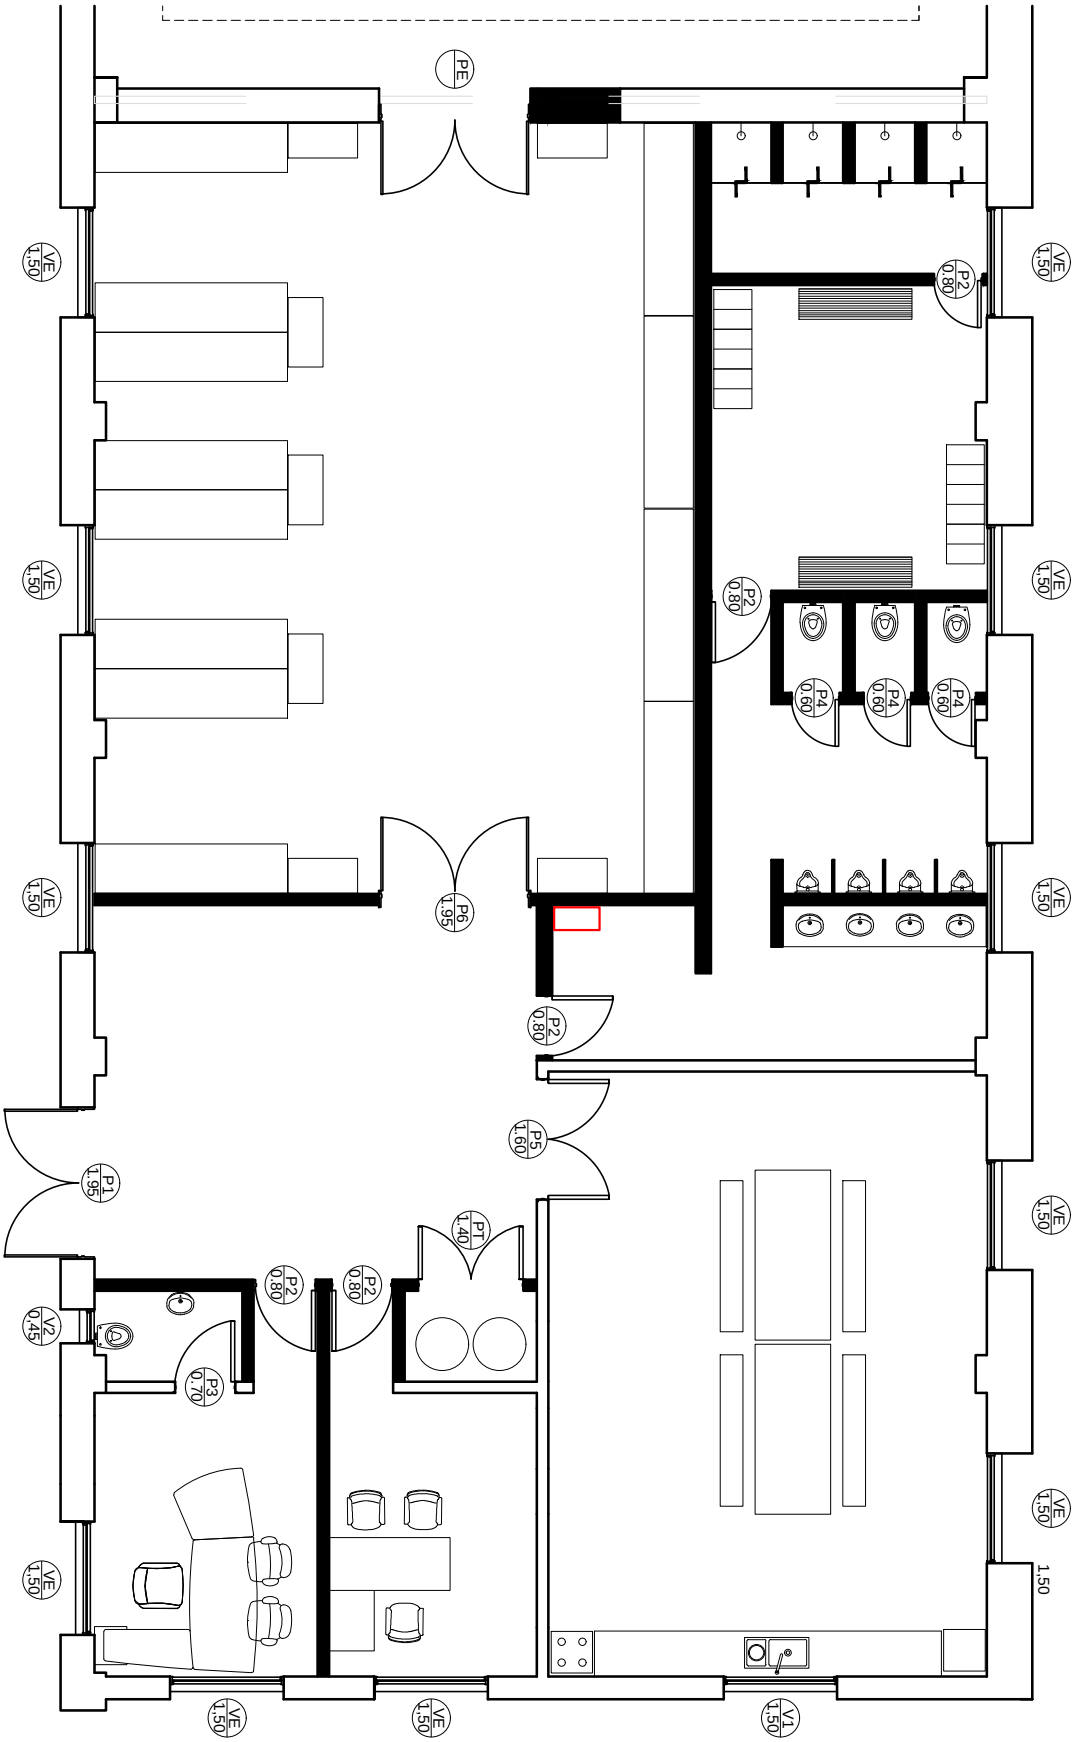


TRENES ARGENTINOS OPERACIONES

# SUBGERENCIA DE INFRAESTRUCTURA

LINEA SARMIENTO

ANTEPROYECTO: ADECUACIÓN DE TALLER DE OBRAS DE ARTE

8

| | |
|---|---|
| DIBUJO: F.L. | PLANO: PLANTA - CARPINTERÍA |
| CONTROLO: A.Z. | |
| APROBO: A.P.V. | FECHA: 14 de JULIO de 2017 |

ESCALA: 1:100