



VISTA ACTUAL

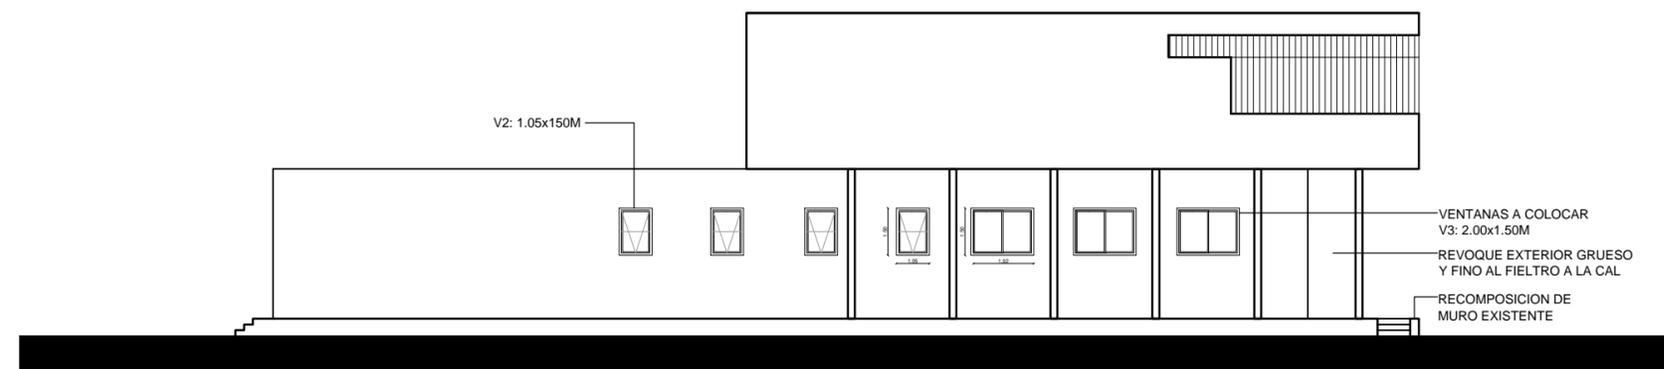

VISTA ANTEPROYECTO
FRENTE

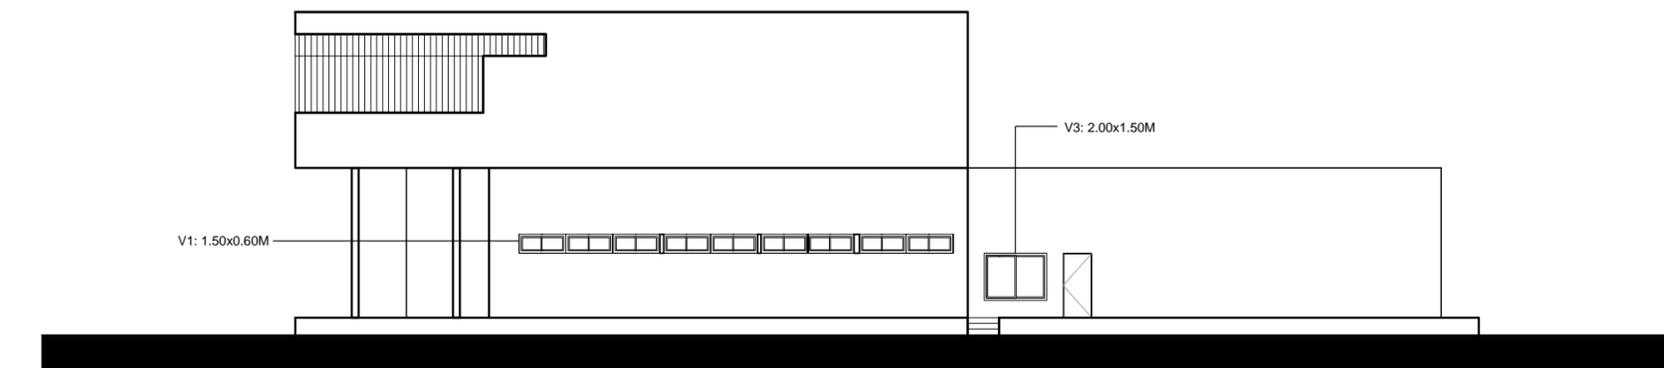

VISTA ANTEPROYECTO
CONTRAFRENTE

**TRENES ARGENTINOS
OPERACIONES**

SUBGERENCIA DE INFRAESTRUCTURA

LINEA SARMIENTO

ANTEPROYECTO: PUESTA EN VALOR DE EDIFICIO PARA NUEVA BASE DE COMUNICACION

A3

DIBUJO: M.B.R.M. - D.L.

PLANO: VISTAS

CONTROLO: C.R.

FECHA: 08 DE MAYO DE 2017

APROBO: A.P.V.

ESCALA: 1:200