


VISTA LATERAL DE FOSA - DISCONTINUIDAD

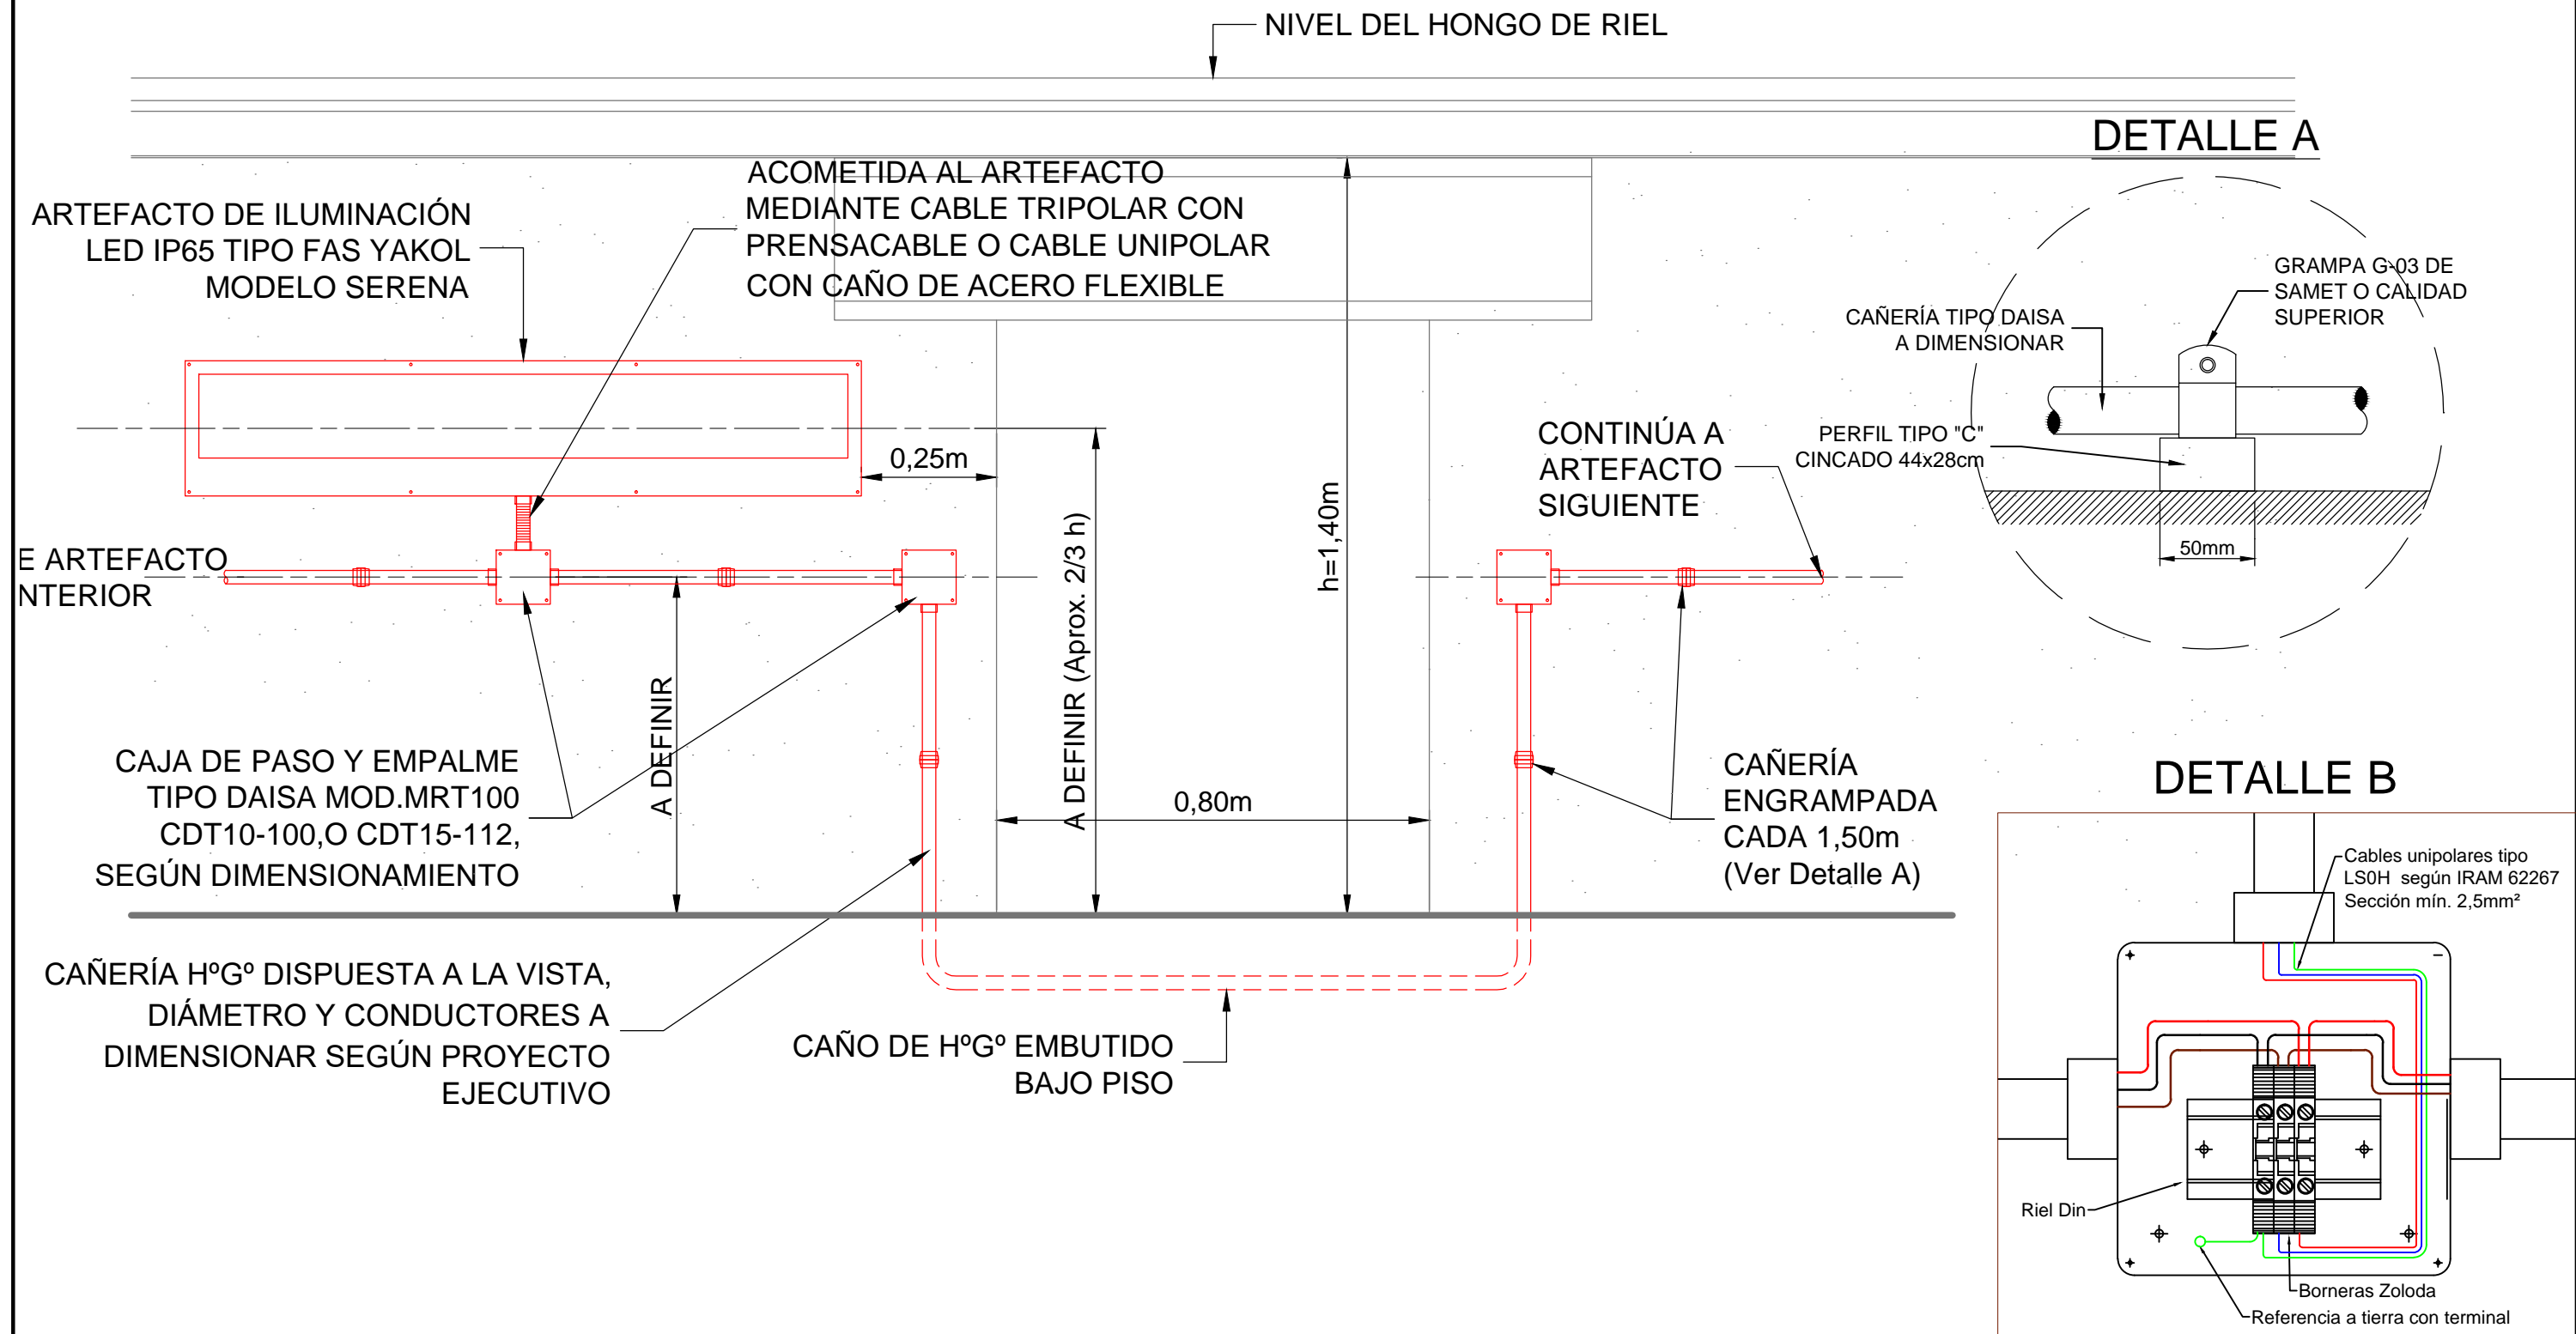

NOTAS:

1.- LOS DISEÑOS REPRESENTADOS SON SOLAMENTE DEMOSTRACIONES ESQUEMÁTICAS ORIENTATIVAS. EL CONTRATISTA DEBERÁ REALIZAR SU PROPIO DISEÑO. LAS UBICACIONES EXACTAS DE LOS ELEMENTOS SERÁN DEFINIDAS POR EL PROYECTO DEL CONTRATISTA CON LA APROBACIÓN DE LA INSPECCIÓN DE OBRA.

2.- TODOS LOS ELEMENTOS RESPONDERÁN A NORMAS I.R.A.M.

Firma Autor	Firma Usuario	Firma Coordinador Area	Firma Coordinador General	Firma Subgerente de Area	Firma Gerente de Línea
-------------	---------------	------------------------	---------------------------	--------------------------	------------------------

<p>Subgerencia de Infraestructura Obras e Ingeniería</p> <p>Fecha: 03/2018</p> <p>Dibujó: J. Tomasello</p> <p>Proyectó: Ing. J. C. Baldi</p> <p>Revisó: Ing. J. C. Baldi</p>	<p>OBRA: Mejoras en Taller de Coches - Fosas y Camino Exterior - Retiro - Línea San Martín</p> <p>PLANO: Esquema Orientativo de Inst. de Eléctricas Vista Lateral de Fosa - Discontinuidad</p>	<p>TRENES ARGENTINOS OPERACIONES</p> <p>Línea San Martín</p> <p>Escala: 1:12 Revisión:</p> <p>Plano No: LSM-OC-085-PL03</p>
---	--	---