



## DETALLE DE SUJECIONES y REPARACIONES DE CARPETA DE NIVELACIÓN DE RIEL DE VIGA CARRIL - LADO NORTE

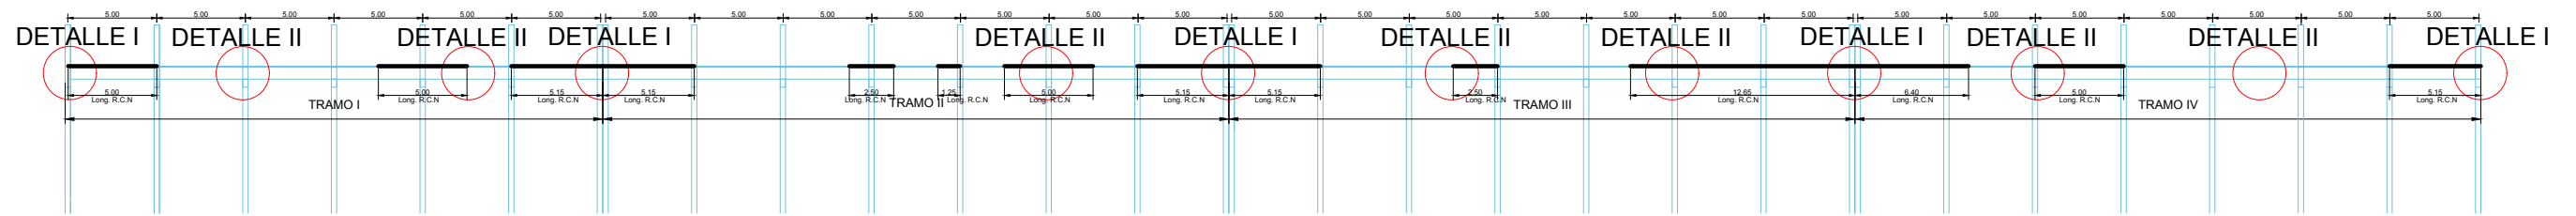

## DETALLE DE SUJECIONES y REPARACIONES DE CARPETA DE NIVELACIÓN DE RIEL DE VIGA CARRIL - LADO SUR

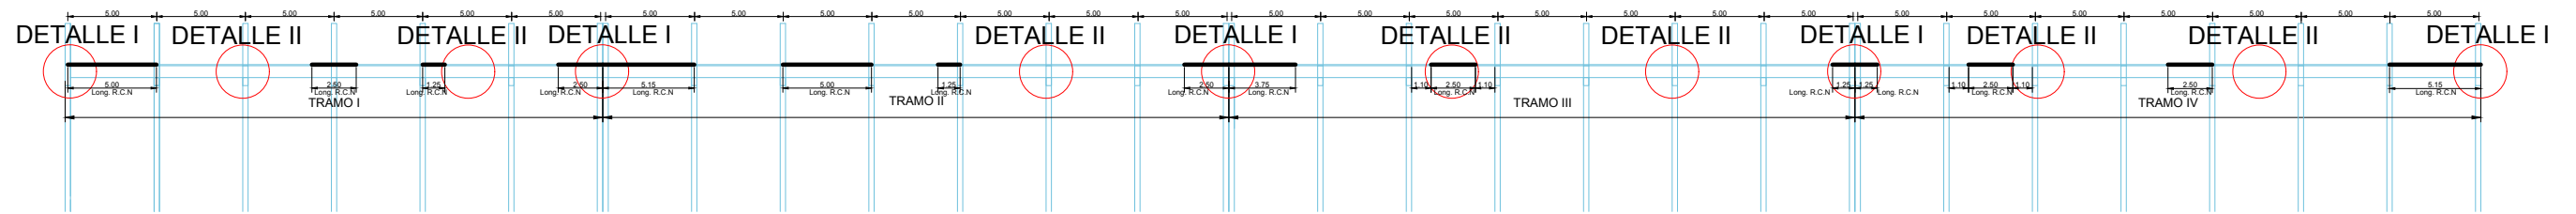


**REFERENCIA:**

Long. R.C.N.: Longitud de reparación de carpeta de nivelación de apoyo de riel conforme Art. 21.1.1


**ESCALA 1:400**

### DETALLE I


**CORTE A-A**

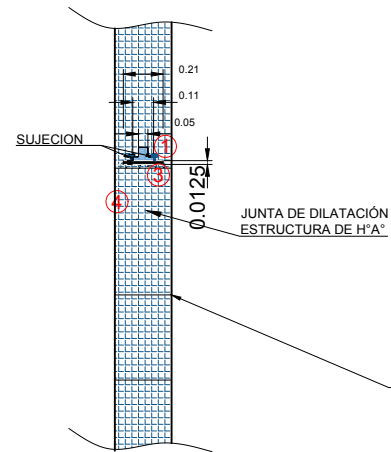

**CORTE B-B**

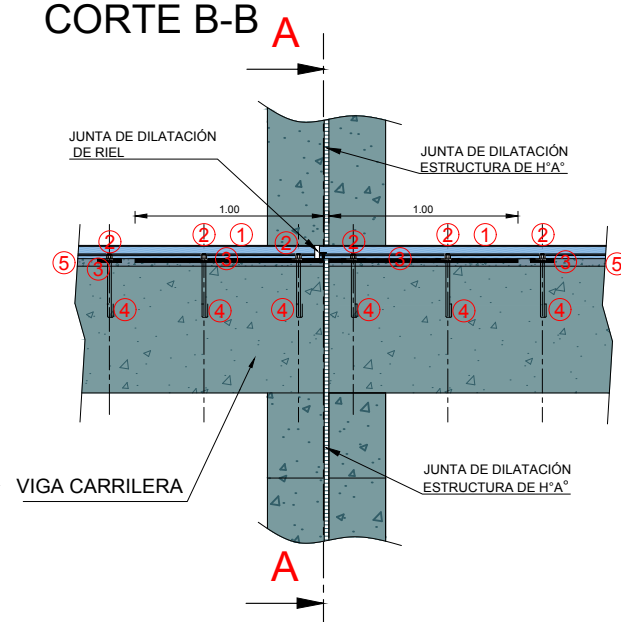


**VISTA SUPERIOR**

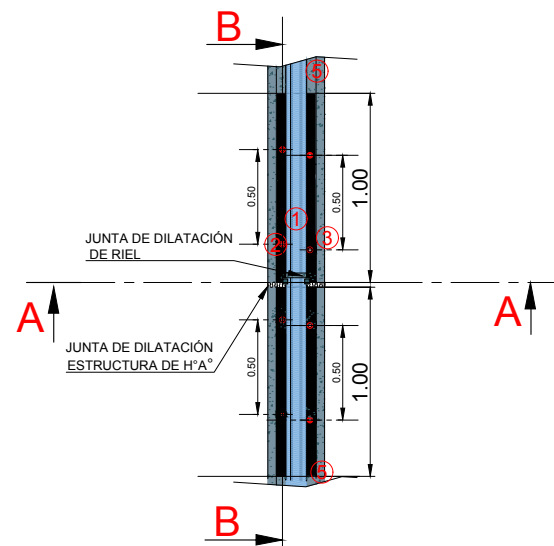


- ① RIEL
- ② TUERCAS Y ARANDELAS
- ③ PLACAS DE ANCLAJE
- ④ PERNOS DE ANCLAJE
- ⑤ CARPETA DE NIVELACIÓN

### DETALLE II


**CORTE A-A**

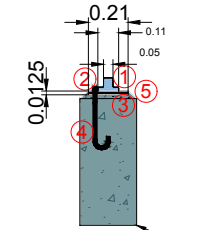

**CORTE B-B**

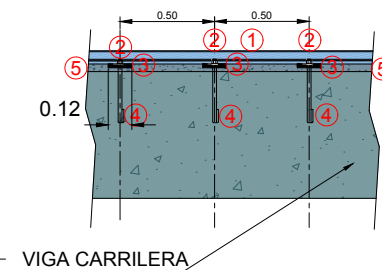

**VISTA SUPERIOR**

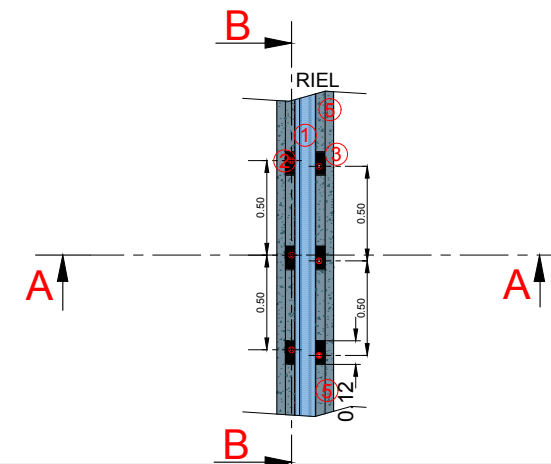

- ① RIEL
- ② TUERCAS Y ARANDELAS
- ③ PLACAS DE ANCLAJE
- ④ PERNOS DE ANCLAJE
- ⑤ CARPETA DE NIVELACIÓN

#### DETALLE DE UNIONES

TRENES ARGENTINOS  
OPERACIONES

<b>Ubicación:</b> Nave de Alistamiento de Eléctricos - Llavallol	<b>Línea ROCA</b>
<b>Ramal:</b> Plaza Temperley - Ezeiza	<b>Kilómetro:</b> 21,877
<b>Plano de Proyecto:</b> DETALLES DE UNIONES Y ANCLAJES DE RIEL	
<b>PUENTE GRÚA LLAVALLOL</b>	
<b>ADVERTENCIA</b> 0 1 2 SI ESTA BARRA NO MIDE 2cm EL PLANO ESTÁ FUERA DE ESCALA	<b>Escala (s):</b> 1 : 40
<b>Plano n°</b>	<b>Representante Técnico</b> Mat.: Fecha de Emisión:
	<b>Revisión: 04</b>
	<b>Total de Hojas:</b> de .....



República Argentina - Poder Ejecutivo Nacional  
2020 - Año del General Manuel Belgrano

**Hoja Adicional de Firmas**  
**Informe gráfico**

**Número:**

**Referencia:** ANEXO VII DE PET SP 10001801 - PLANO N°3 - DETALLE RIEL - VIGA CARRILERA

---

El documento fue importado por el sistema GEDO con un total de 1 pagina/s.