


VISTA CORTE DE FOSA

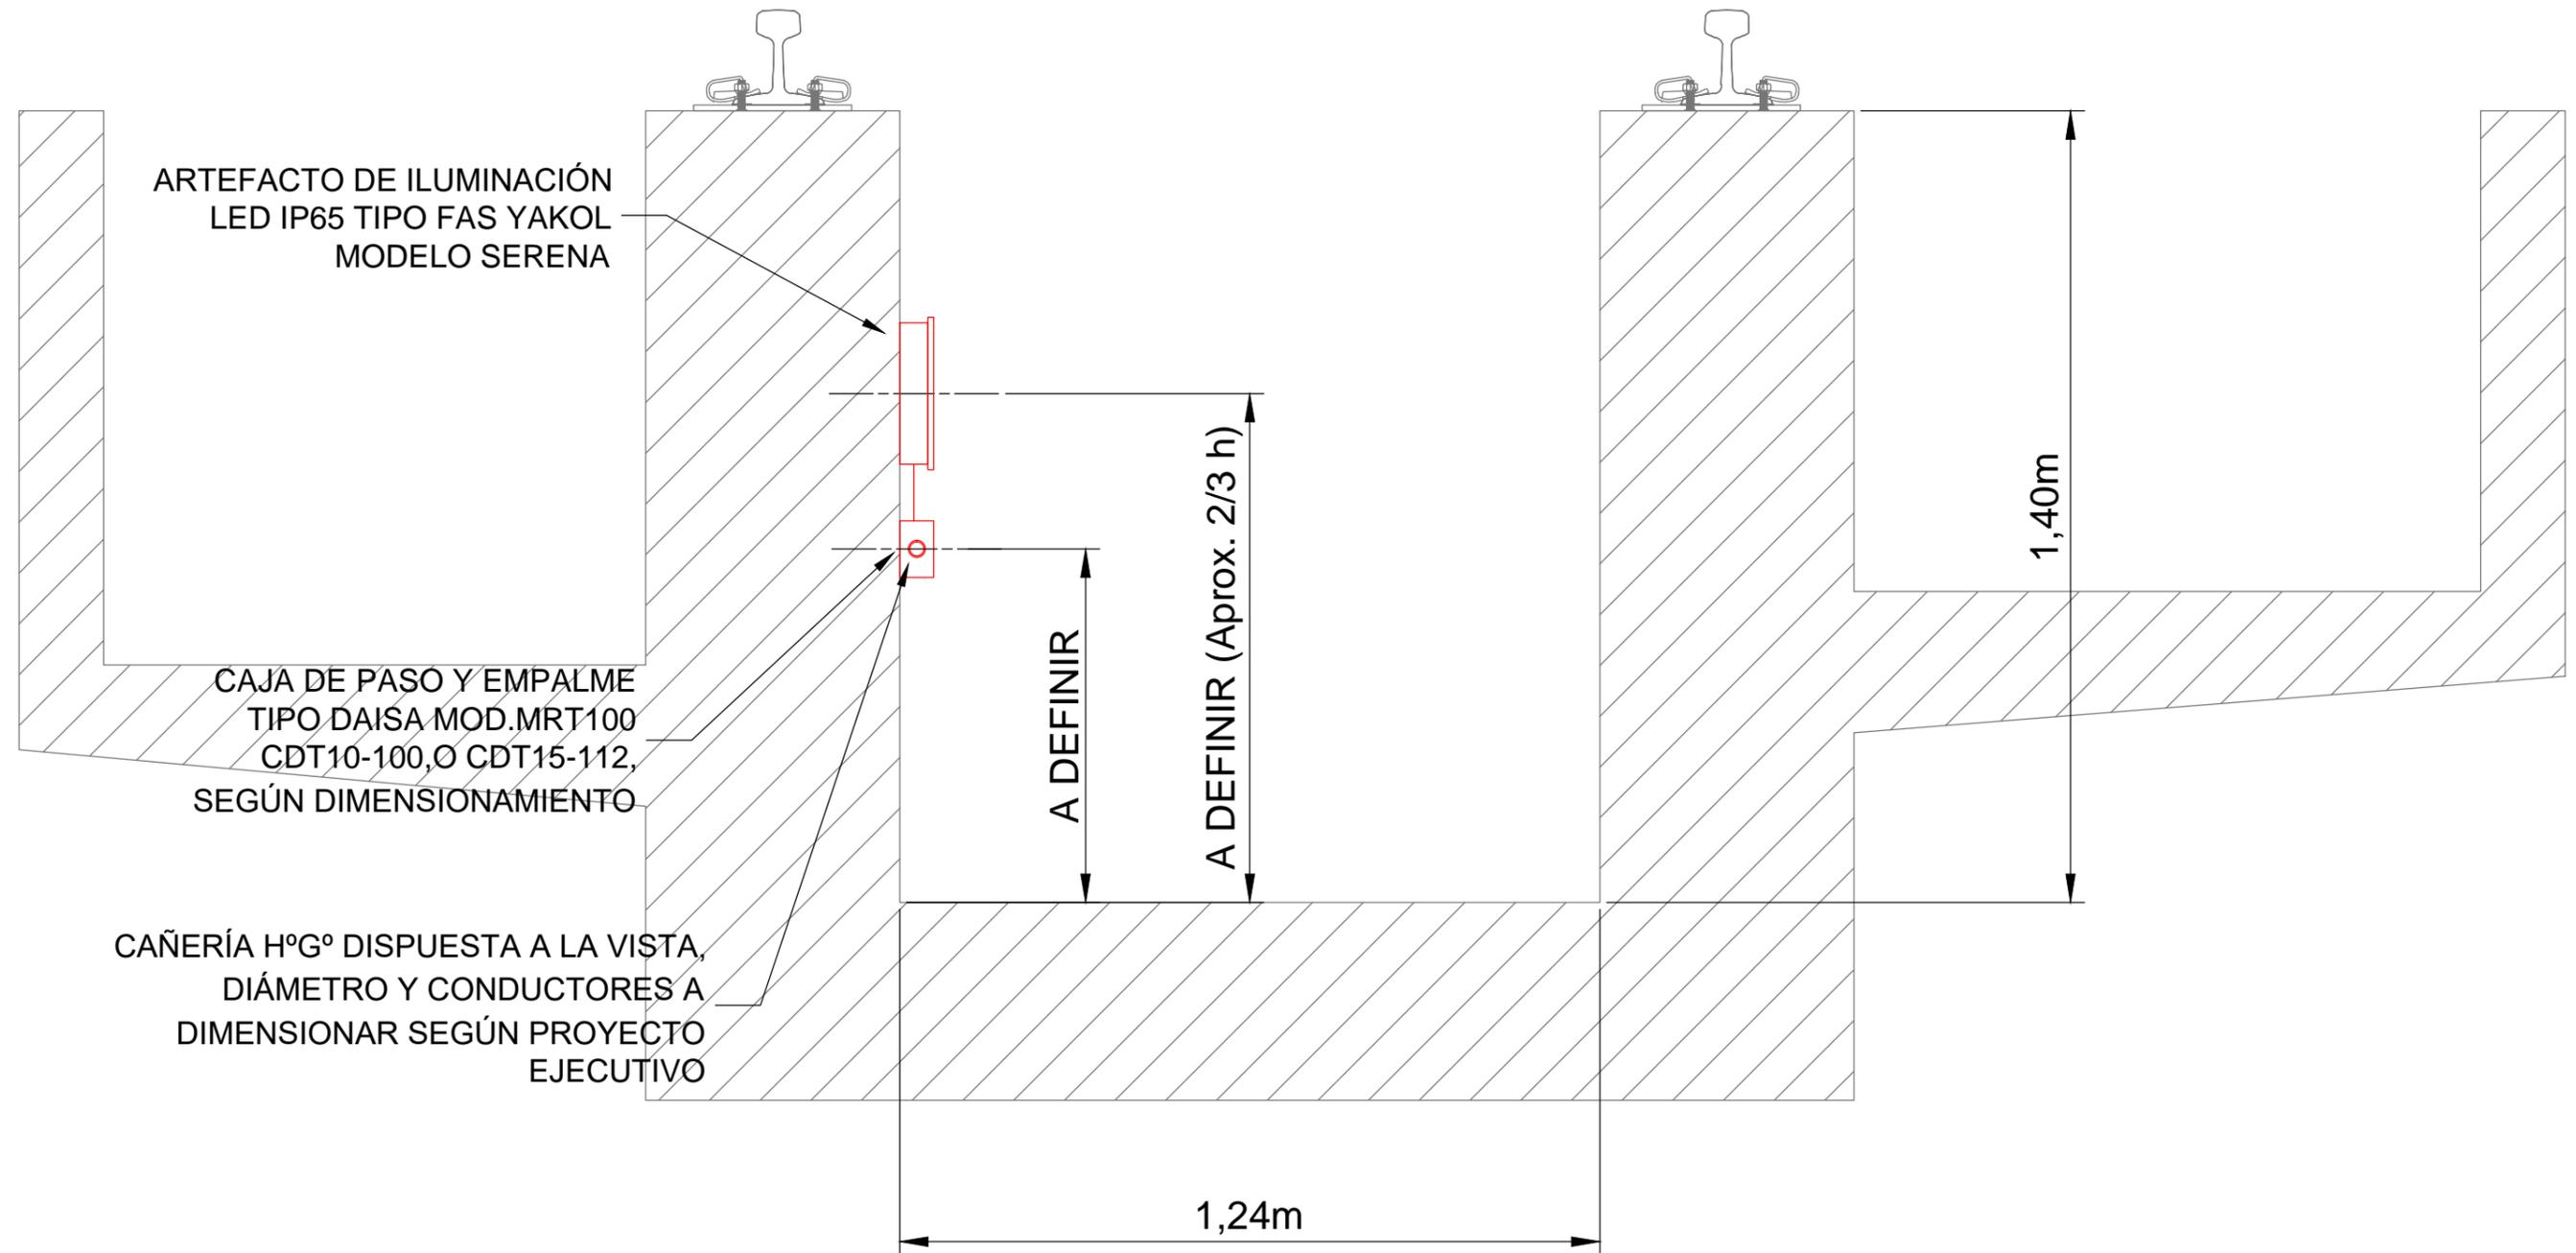

NOTAS:

1.- LOS DISEÑOS REPRESENTADOS SON SOLAMENTE DEMOSTRACIONES ESQUEMÁTICAS ORIENTATIVAS. EL CONTRATISTA DEBERÁ REALIZAR SU PROPIO DISEÑO. LAS UBICACIONES EXACTAS DE LOS ELEMENTOS SERÁN DEFINIDAS POR EL PROYECTO DEL CONTRATISTA CON LA APROBACIÓN DE LA INSPECCIÓN DE OBRA.

2.- TODOS LOS ELEMENTOS RESPONDERÁN A NORMAS I.R.A.M.

Firma Autor	Firma Usuario	Firma Coordinador Area	Firma Coordinador General	Firma Subgerente de Area	Firma Gerente de Línea
-------------	---------------	------------------------	---------------------------	--------------------------	------------------------

Subgerencia de Infraestructura Obras e Ingeniería	OBRA: Mejoras en Taller de Coches - Fosas y Camino Exterior - Retiro - Línea San Martín	TRENES ARGENTINOS OPERACIONES
Fecha: 03/2018 Dibujó: J. Tomasello Proyectó: Ing. J. C. Baldi Revisó: Ing. J. C. Baldi	PLANO: Esquema Orientativo de Inst. de Eléctricas Vista Corte de Fosa	
		Línea San Martín
		Escala: 1:12 Revisión:
		Plano No: LSM-OC-085-PL04