



# PLANTA DE UBICACIÓN

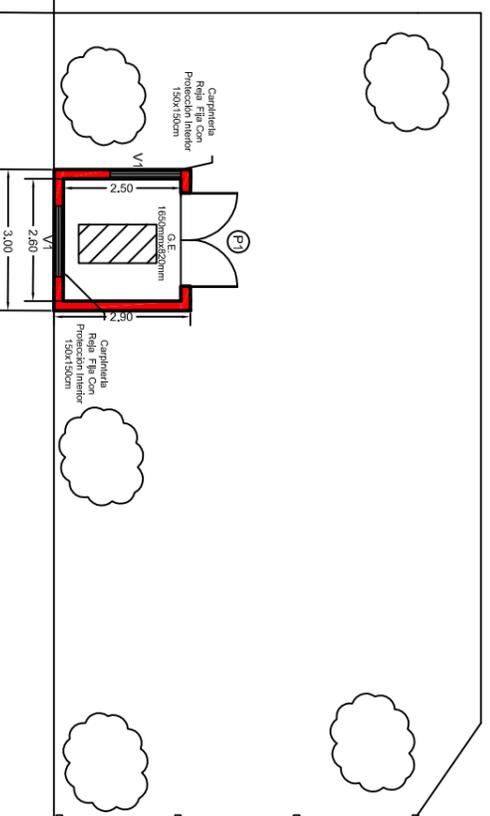


ACCESO A ESTACION

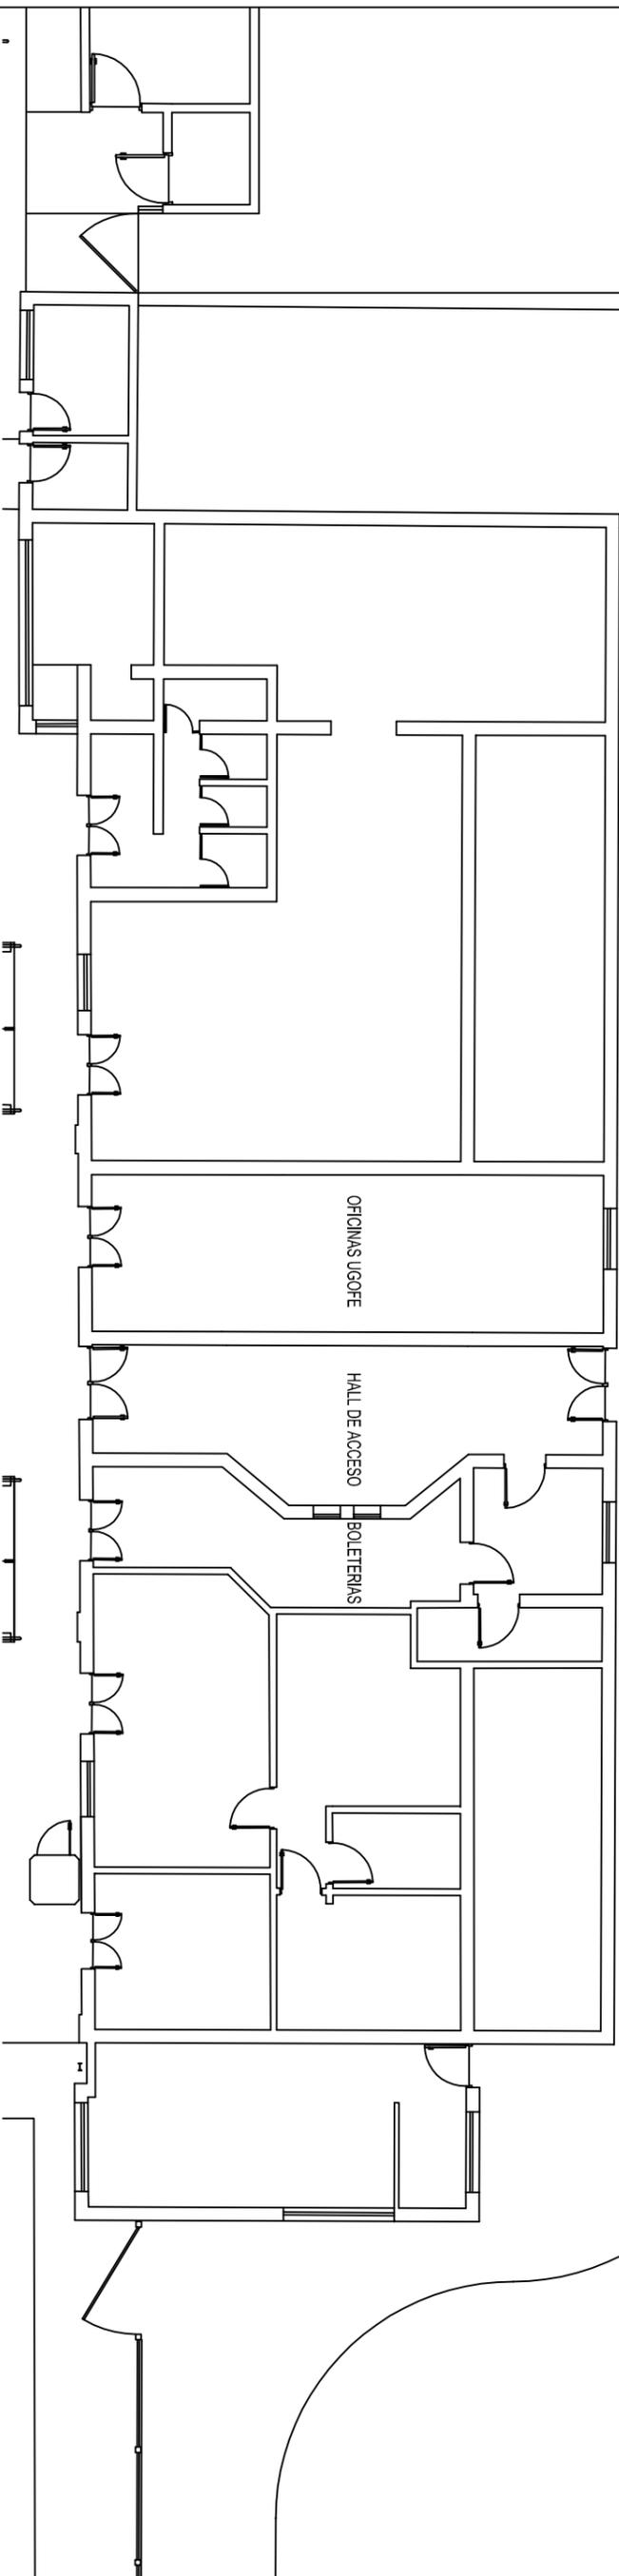

## UBICACIÓN

A Cabred

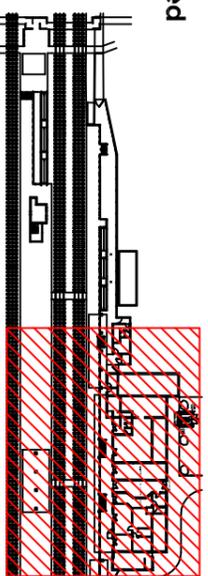

A Retiro



<p>Subgerencia de Obras e Ingeniería Unidad Ejecutora</p>	<p><b>OBRA:</b> Provisión, instalación y puesta en servicio de grupos electrogenos fijos/ UFS con construcción en las Estaciones Palermo, Villa Crespo (Ex Chacarilla), Villa Devoto, Caseros, El Paboncar, San Miguel, José C. Paz, Pte. Derqui y Pilar - Etapa 2</p>	<p><b>TRENES ARGENTINOS OPERACIONES</b> <b>Línea San Martín</b></p>
<p>Fecha: 03-2017</p>	<p><b>PLANO:</b> Esquema de Anteproyecto - Pilar</p>	<p>Escala 1:150      Revisión </p>
<p>Dibujó: N.Solis</p>		<p>Plano No. <b>LSM-EL-008.2-P1005</b></p>
<p>Proyectó: Ing. Baldi</p>		
<p>Revisó: Ing. Baldi</p>		