


ETAPA 1 DE OBRA

ETAPA 2 DE OBRA

ETAPA 3 DE OBRA

ETAPA 4 DE OBRA

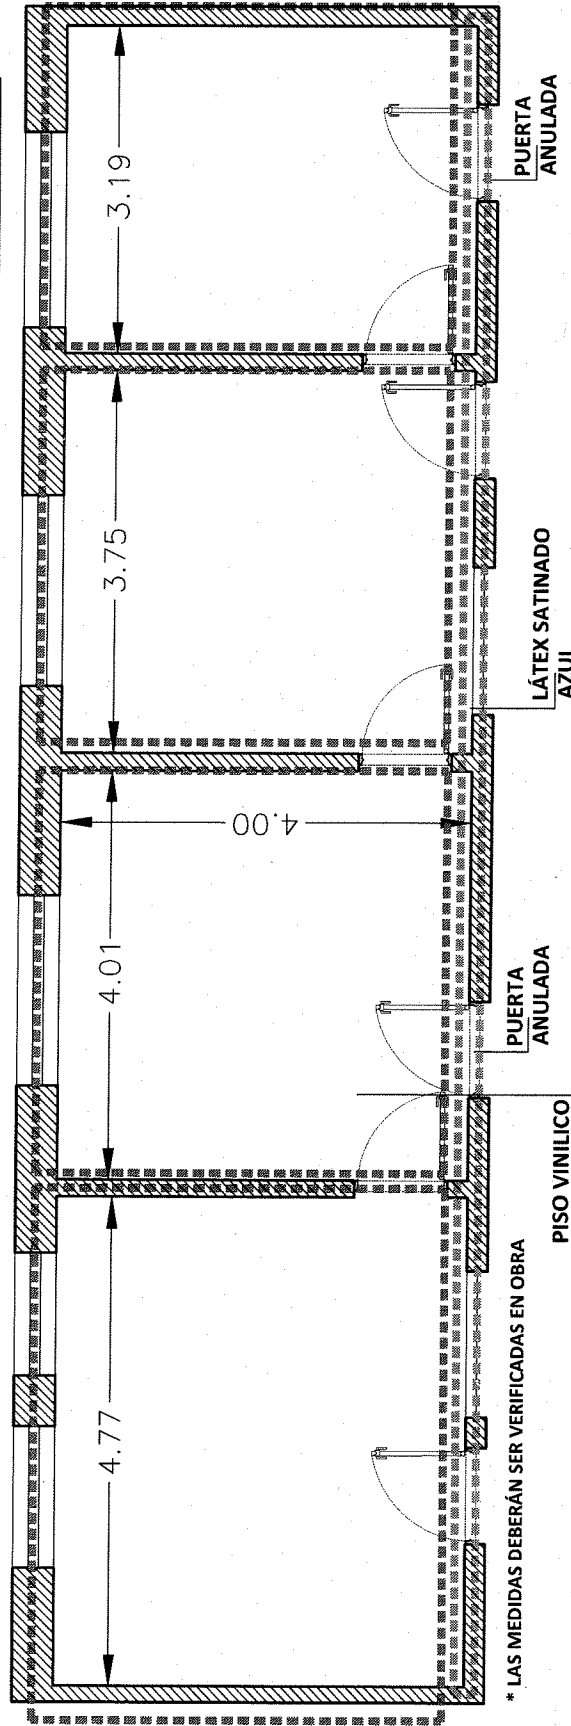

Trenes Argentinos
 Operadora Ferroviaria

Operadora Ferroviaria Sociedad del Estado
 Av. Dr. Ramos Mejía 1302, 4º, CABA (CP 1104)
 Argentina. Tel. (54-11) 3220-630
 www.trenesargentinos.gob.ar

REMEDIACION OFICINAS 4º PISO
Av. Ramos Mejía 1302 - 4to Piso
 OFICINA A
 OBRA CIVIL

DESCRIPCION

EJECUTO

PROYECTO

APROBO

RAMAL:

SOFCSE CENTRAL


PLANO

TP


TPB

REVISION

SC-GGA-ET03-PL01

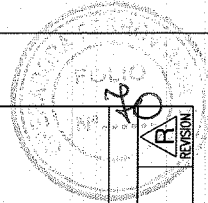

~~Arq. FERNANDO MAMOTIUK~~
 TRENES ARGENTINOS
 OPERACIONES

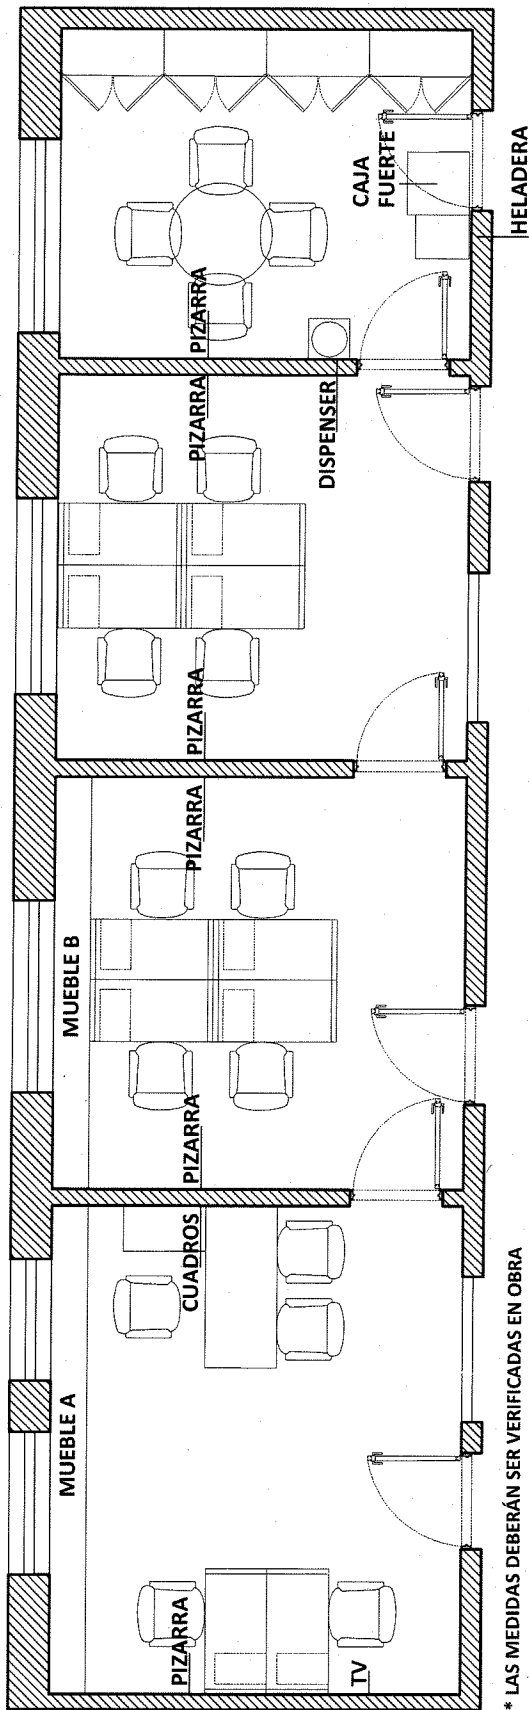

* LAS MEDIDAS DEBERÁN SER VERIFICADAS EN OBRA

Trenes Argentinos
 Operadora Ferroviaria
 Operadora Ferroviaria Sociedad del Estado
 Av. Dr. Ramos Mejía 1302, 4° CABA (CP 1104)
 Argentina. Tel. (54-11) 3220-630
 www.trenesargentinos.gob.ar

REMEDIACION OFICINAS 4° PISO
Av. Ramos Mejía 1302 - 4to Piso

OFICINA A
 MOBILIARIO

DESCRIPCION

EJECUTO

PROYECTO

APROBO

RAMAL:

SOFSE CENTRAL

FECHA: 01/2018

ESCALA: 1:100


LA FIRMA SE RESERVA LA PROPIEDAD DE ESTE ELABORADO CON PROHIBICION DE REPRODUCIRLO O TRANSFERIRLO EN TODO O EN PARTE A OTRA FIRMA O PERSONA SIN SU PREVIA AUTORIZACION ESCRITA.

PLANO


TP

TPB

SC-GGA-ET03-PL02

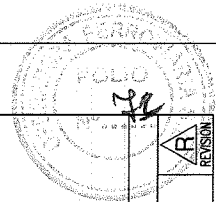

Arq. FERNANDO MAMOTIUK
 TRENES ARGENTINOS
 OPERACIONES

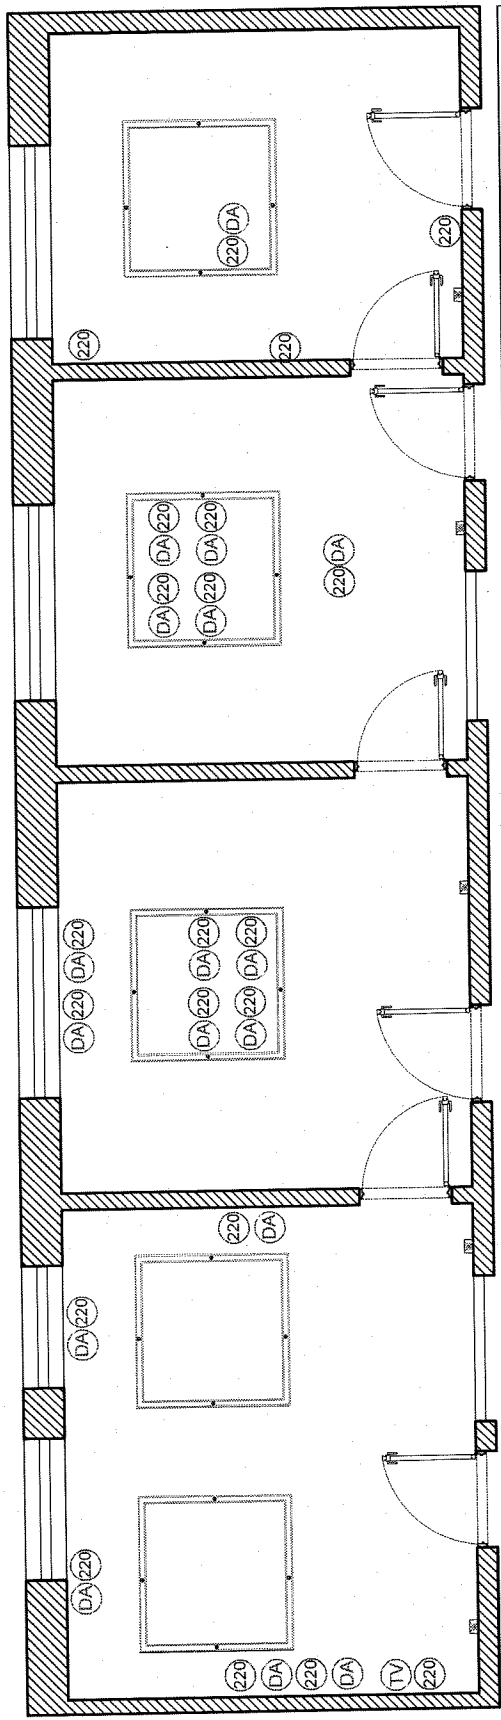


* LAS MEDIDAS DEBERÁN SER VERIFICADAS EN OBRA

220 PUESTO DE 220V DE 4 TOMAS. MÓDULOS CAMBE SIXII O SIMILAR CALIDAD
 (DA) PUESTO DE DATOS DOBLE. CABLEADO HASTA RACK. SE PROVEERÁ 1 PATCHCORD DE 60cm + 1 DE 190cm
 (TV) PUESTO DE TV. SE CABLEARÁ HASTA MONTANTE DE TV. SE PROVEERÁ DE 1 PATCHCORD DE 2.5 MTS
 *TODAS LAS INSTALACIONES EXISTENTES Y FUTURAS DEBERAN SER EMBUTIDAS EN PARED

Trenes Argentinos
 Operadora Ferroviaria

Operadora Ferroviaria Sociedad del Estado
 Av. Dr. Ramos Mejía 1302, 4º, CABA (CP 1104)
 Argentina. Tel. (54-11) 3220-630
 www.trenesargentinos.gob.ar

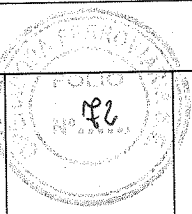

REMODELACION OFICINAS 4º PISO
Av. Ramos Mejía 1302 - 4to Piso

OFICINA A
 ILUMINACION / DATOS

DESCRIPCION

EJECUTO

PROYECTO

APROBO

ESCALA: 1:100 FECHA: 01/2018 LINEA: SOFSE CENTRAL RAMAL:



LA FIRMA SE RESERVA LA PROPIEDAD DE ESTE ELABORADO CON PROHIBICION DE REPRODUCIRLO O TRANSFERIRLO EN TODO O EN PARTE A OTRA FIRMA O PERSONA SIN SU PREVIA AUTORIZACION ESCRITA.

PLANO
 TP
 IPB

SC-GGA-ET03-PL03



~~ARG. FERNANDO MAMOTIUK
 TRENES ARGENTINOS
 OPERACIONES~~

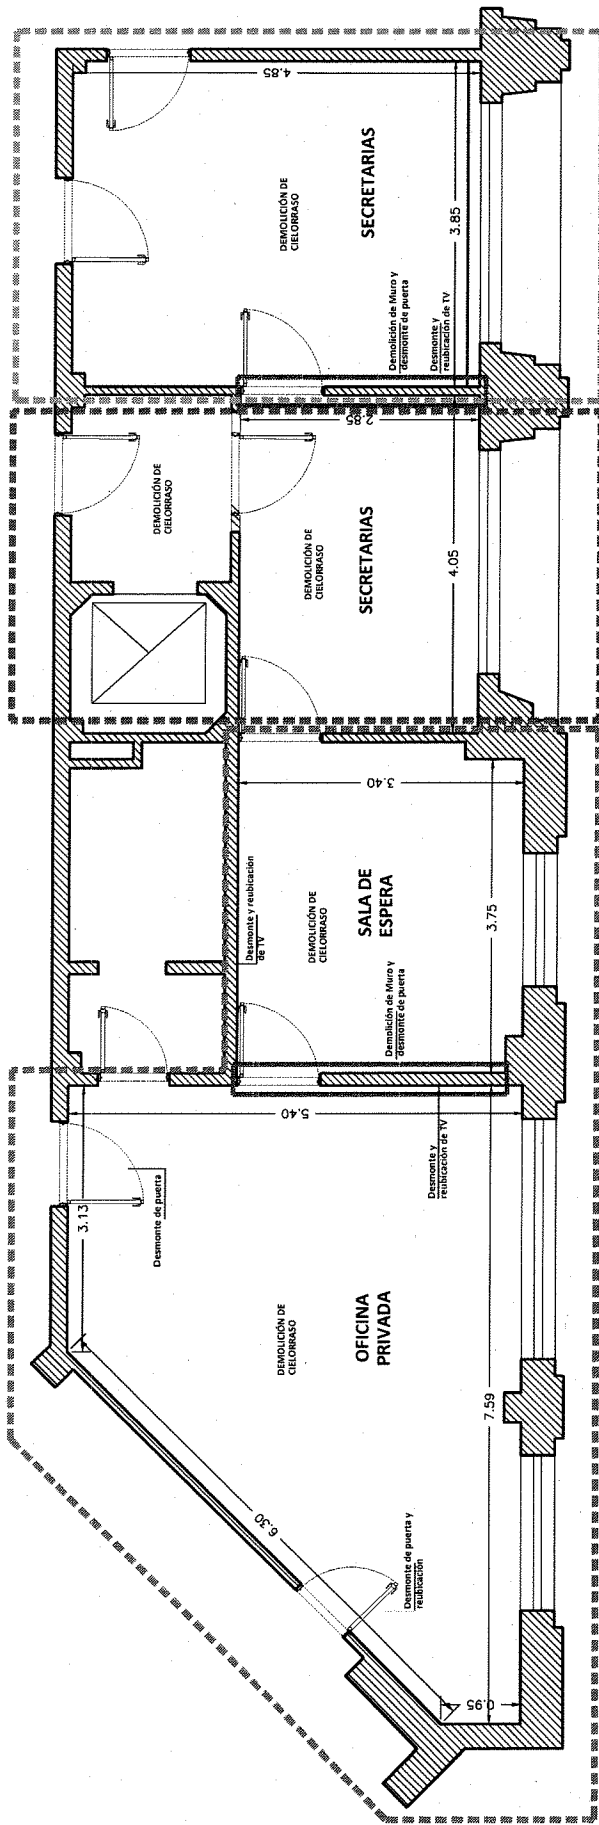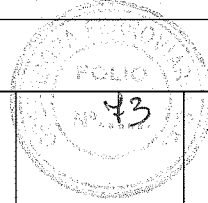

Trenes Argentinos
 Operadora Ferroviaria

Operadora Ferroviaria Sociedad del Estado
 Av. Dr. Ramos Mejía 1302, 4°, CABA (CP 1104)
 Argentina. Tel. (54-11) 3220-630
 www.trenesargentinos.gob.ar

DESCRIPCIÓN

REMEDIACION OFICINAS 4° PISO
Av. Ramos Mejía 1302 - 4to Piso
 OFICINA B
 OBRA CIVIL

EJECUTO

PROYECTO

APROBO

ESCALA: 1:100 FECHA: 01/2018 LINEA: SOFSE CENTRAL RAMAL: -


LA FIRMA SE RESERVA LA PROPIEDAD DE ESTE ELABORADO CON PROHIBICIÓN DE REPRODUCIRLO O TRANSFERIRLO EN TODO O EN PARTE A OTRA FIRMA O PERSONA SIN SU PREVIA AUTORIZACIÓN ESCRITA.

PLANO
 TP
 TPB

SC-GGA-ET03-PL04



~~ING. FERNANDO MAMOTIUK~~
 TRENES ARGENTINOS
 OPERACIONES

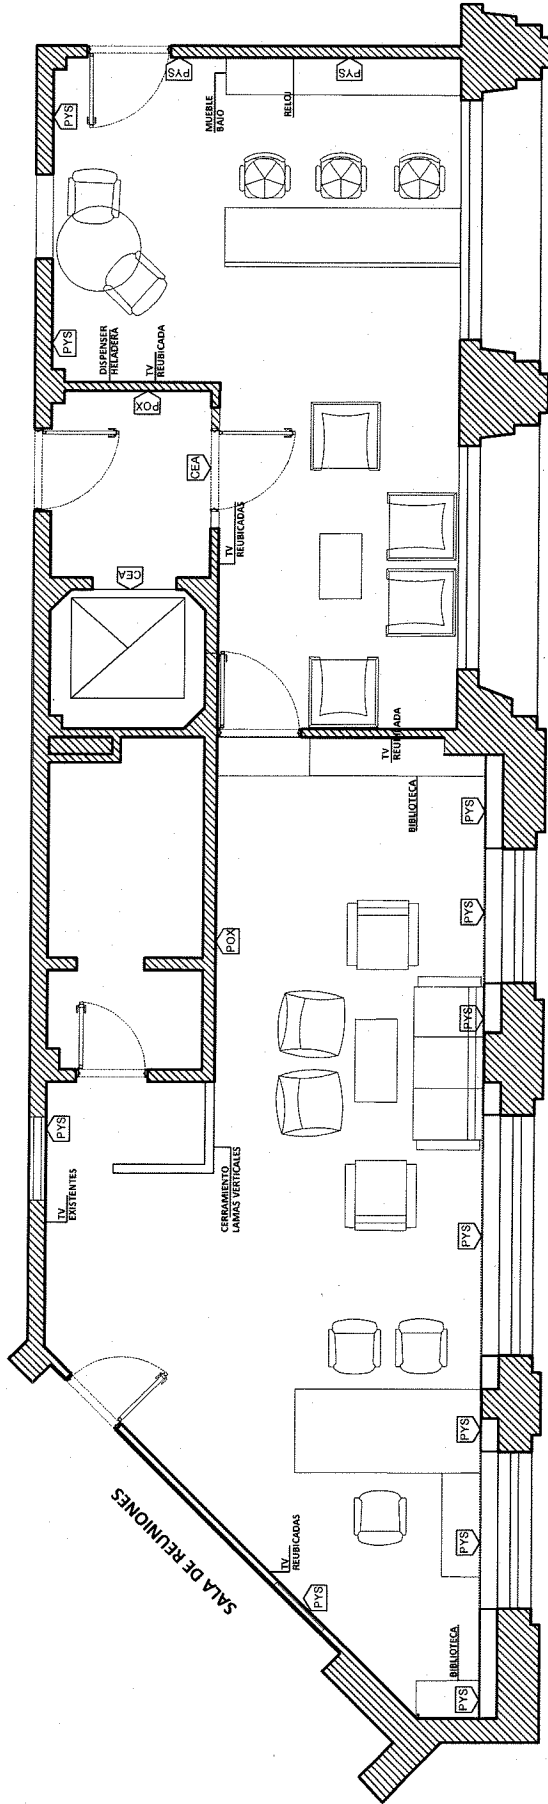


PYS TABIQUE DE PLACA DE YESO SIMPLE
 POX PINTURA EFECTO OXIDATTO
 CEA CONVERTIDOR ESMALTE ACERO
 *EN TODOS LOS MUROS QUE NO SE ENCUENTREN ESPECIFICADOS, SE PINTARAN CON LÁTEX SATINADO COLOR MARRIL

* LAS MEDIDAS DEBERÁN SER VERIFICADAS EN OBRA

Trenes Argentinos
Operadora Ferroviaria
 Operadora Ferroviaria Sociedad del Estado
 Av. Dr. Ramos Mejía 1302, 4° CABA (CP 1104)
 Argentina, Tel. (54-11) 3220-630
 www.trenesargentinos.gob.ar


REMODELACION OFICINAS 4° PISO
Av. Ramos Mejía 1302 - 4to Piso
 OFICINA B
 MOBILIARIO

DESCRIPCION

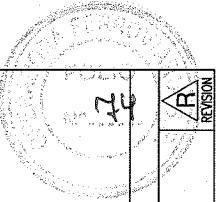


EJECUTO	ESCALA: 1:100	FECHA: 01/2018	LINEA: SOFSE CENTRAL	RAMAL:
PROYECTO	LA FIRMA SE RESERVA LA PROPIEDAD DE ESTE ELABORADO CON PROHIBICION DE REPRODUCIRLO O TRANSFERIRLO EN TODO O EN PARTE A OTRA FIRMA O PERSONA SIN SU PREVIA AUTORIZACION ESCRITA.			
APROBO	PLANO TPB SC-GGA-ET03-PL05			

Arq. ~~FERNANDO MAMOTIUK~~
 TRENES ARGENTINOS
 OPERACIONES

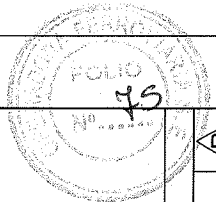

REVISION

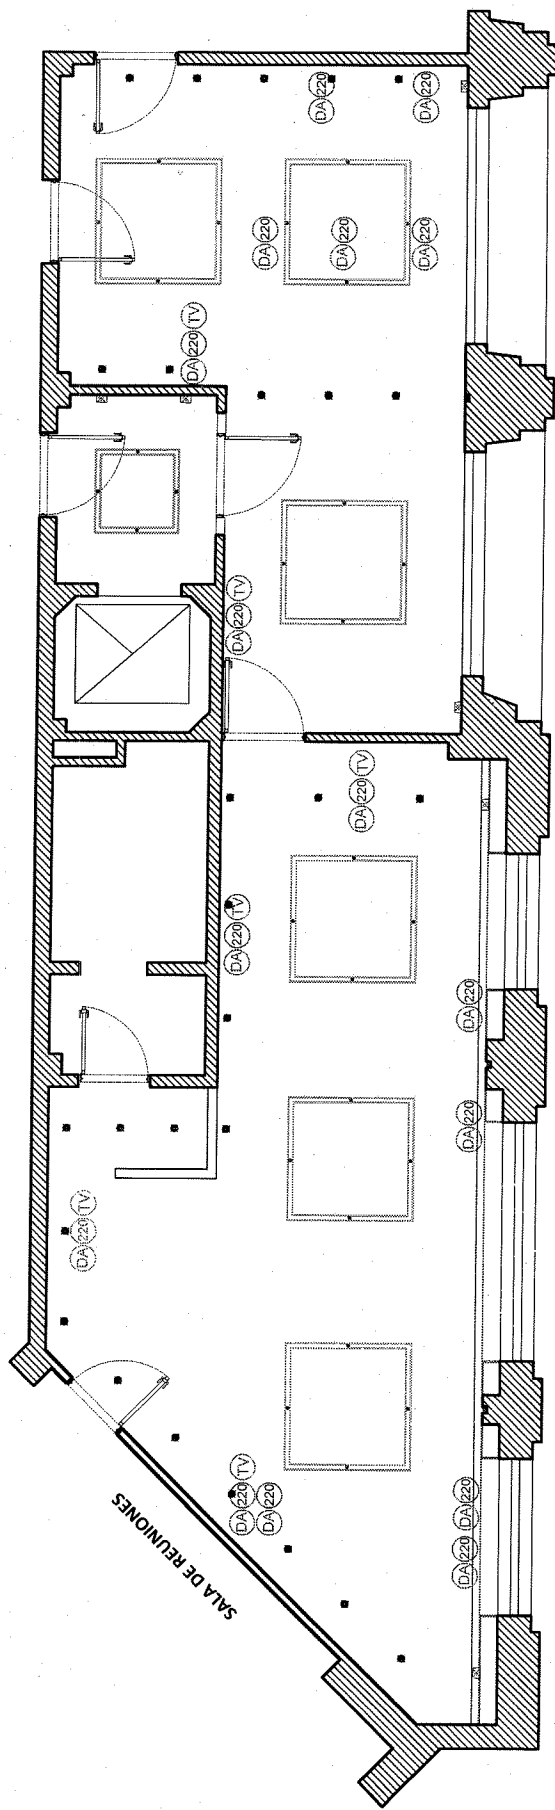

(220V) PUESTO DE 220V DE 4 TOMAS. MÓDULOS CAMBIE SXII O SIMILAR CALIDAD
 (DA) PUESTO DE DATOS TRIPLE. CABLEADO HASTA RACK. SE PROVEERÁ 1 PATCHCORD DE 60cm + 1 DE 190cm
 (TV) PUESTO DE TV. SE CABLEARÁ HASTA MONTANTE DE TV. SE PROVEERÁ DE 1 PATCHCORD DE 2.5 MTS
 *TODAS LAS INSTALACIONES EXISTENTES Y FUTURAS DEBERÁN SER EMBUTIDAS EN PARED

* LAS MEDIDAS DEBERÁN SER VERIFICADAS EN OBRA

Trenes Argentinos
 Operadora Ferroviaria
 Operadora Ferroviaria Sociedad del Estado
 Av. Dr. Ramos Mejía 1302, 4º, CABA (CP 1104)
 Argentina. Tel. (54-11) 3220-630
 www.trenesargentinos.gob.ar

DESCRIPCION

REMEDIACION OFICINAS 4º PISO
Av. Ramos Mejía 1302 - 4to Piso
 OFICINA B

ILUMINACION / DATOS

ESCALA: 1:100 FECHA: 01/2018 LINEA: SOFSE CENTRAL RAMAL:

LA FIRMA SE RESERVA LA PROPIEDAD DE ESTE ELABORADO CON PROHIBICION DE REPRODUCIRLO O TRANSFERIRLO EN TODO O EN PARTE A OTRA FIRMA O PERSONA SIN SU PREVIA AUTORIZACION ESCRITA.

PLANO TPB

SC-GGA-ET03-PL06