PLANTA ACTUAL

MAMPOSTERIA A DEMOLER

RELLENO FOSAS EXISTENTES

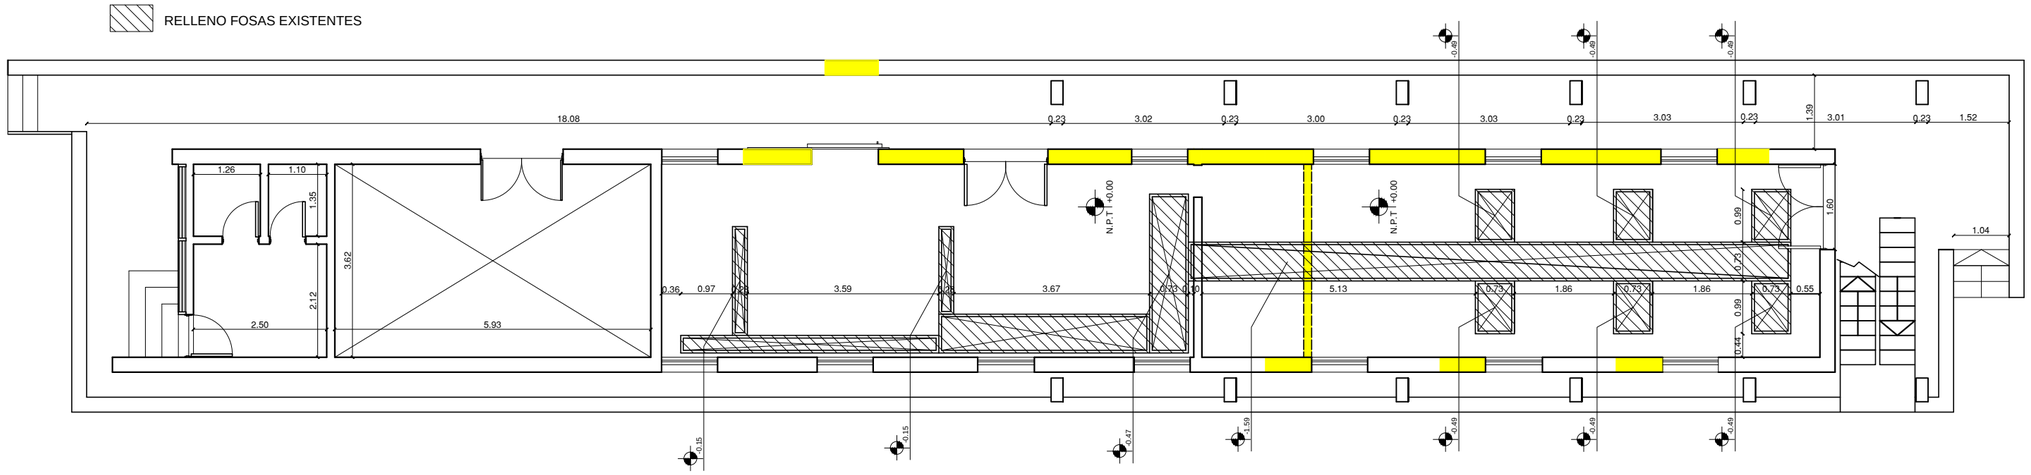

ANTEPROYECTO ARQUITECTURA

PISO DE MOSAICO GRANITICO DE 30 X 30

PISO DE HORMIGON PEINADO

MAMPOSTERIA A CONSTRUIR

TABIQUE DIVISORIO DE DURLOCK A CONSTRUIR

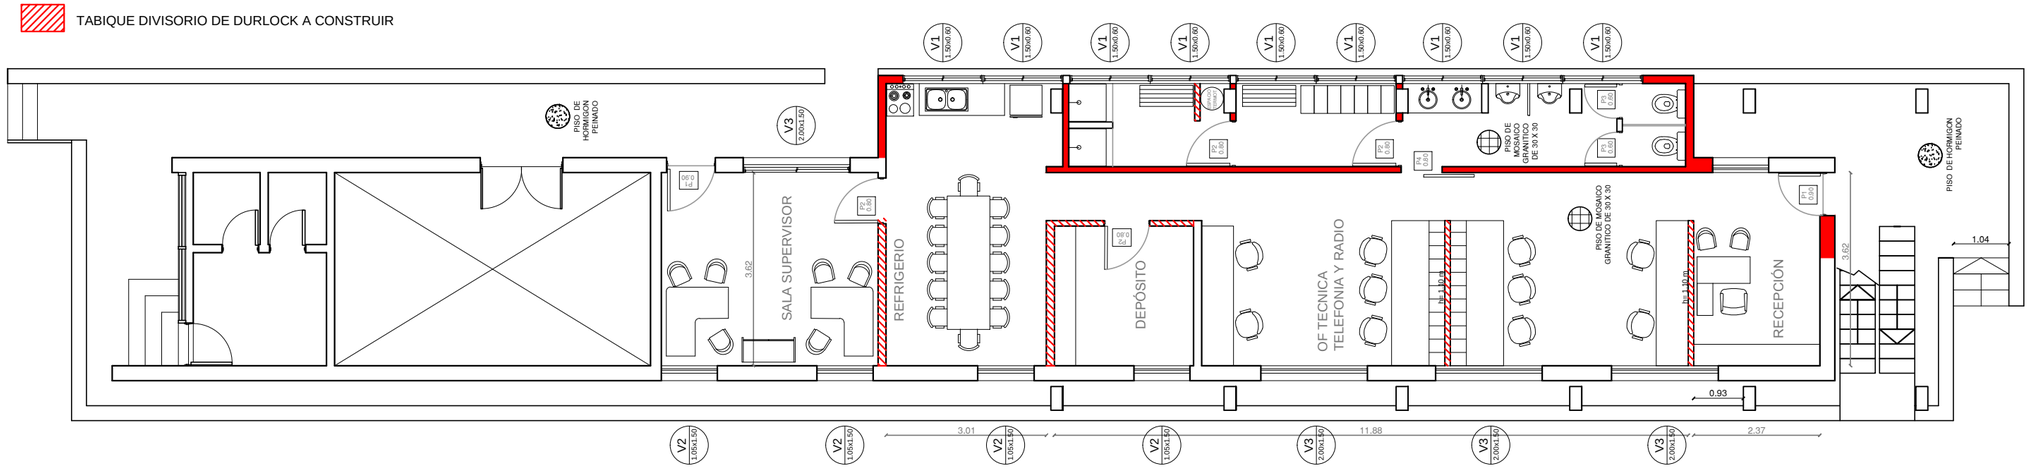

TRENES ARGENTINOS OPERACIONES

SUBGERENCIA DE INFRAESTRUCTURA

LINEA SARMIENTO

ANTEPROYECTO: PUESTA EN VALOR DE EDIFICIO PARA NUEVA BASE DE COMUNICACION

A1

DIBUJO: M.B.R.M. - D.L.	PLANO: ARQUITECTURA
CONTROLO: C.R.	
APROBO: A.P.V.	FECHA: 08 DE MAYO DE 2017

ESCALA: 1:100