



PLANTA DE UBICACIÓN

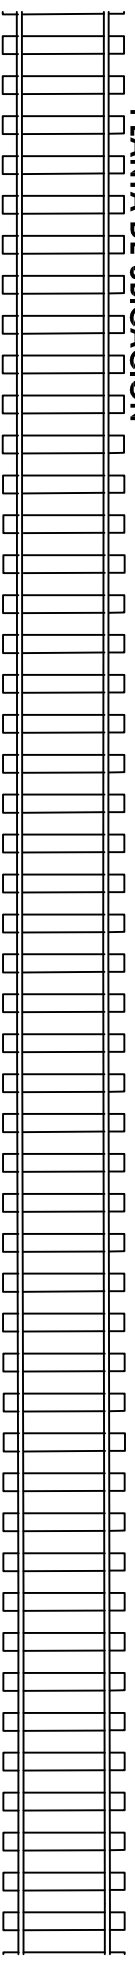


ANDEN ASCENDENTE

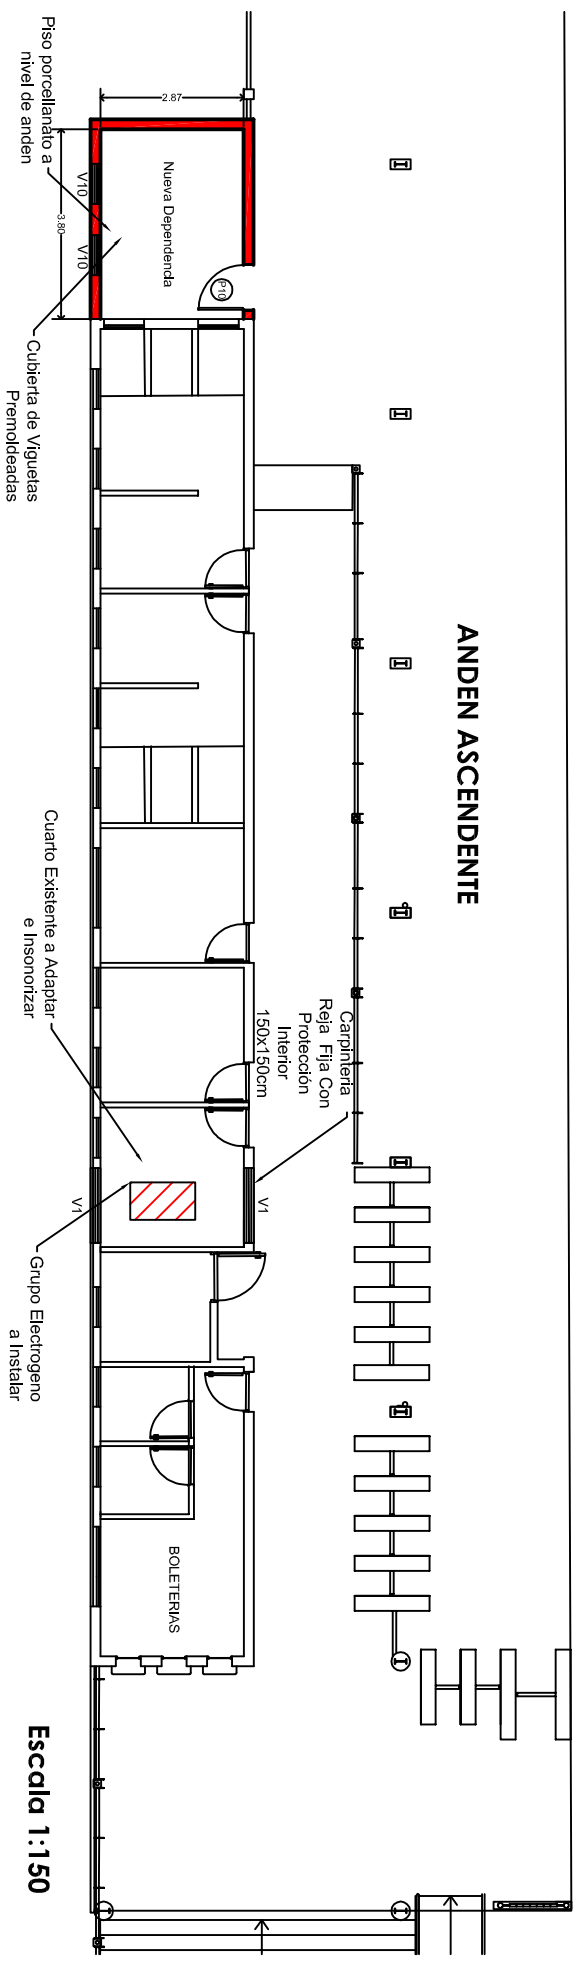



Escala 1:150

DETALLE DE DEPENDENCIA A CONSTRUIR

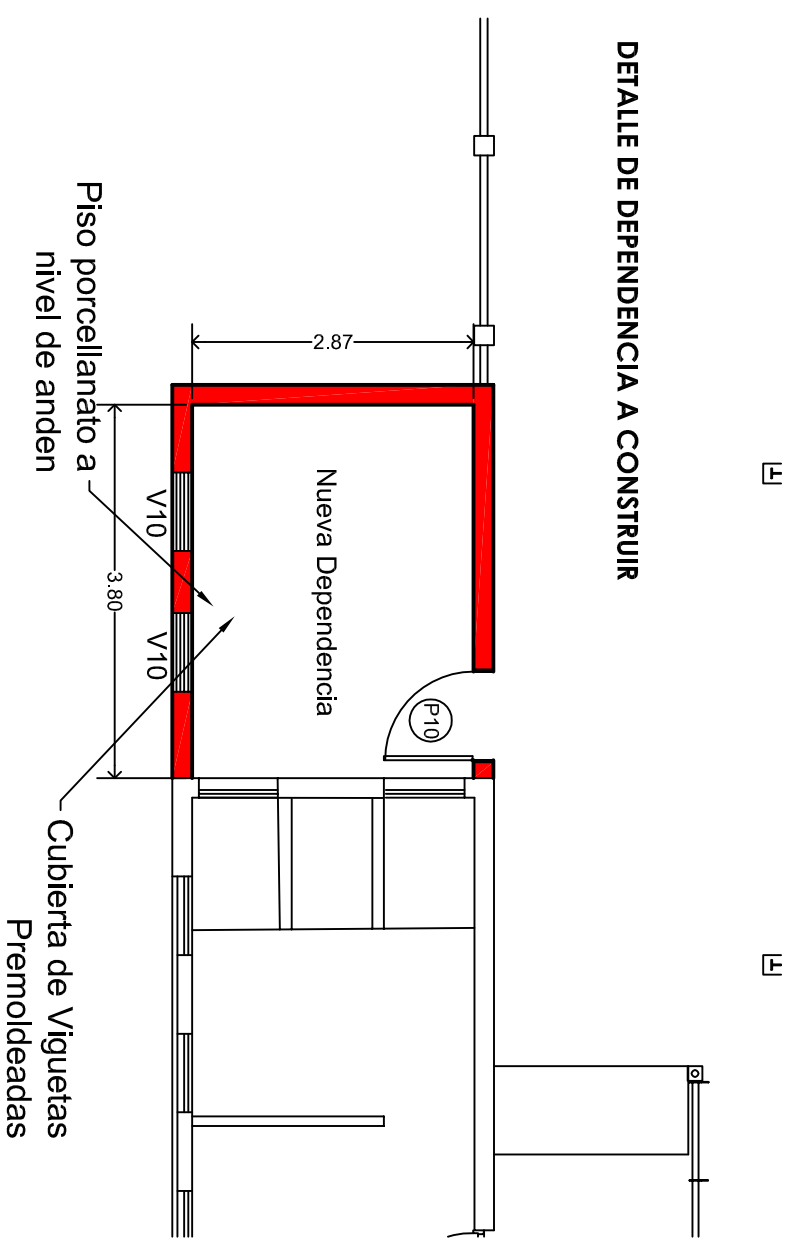


Escala 1:75

ANDEN DESCENDENTE

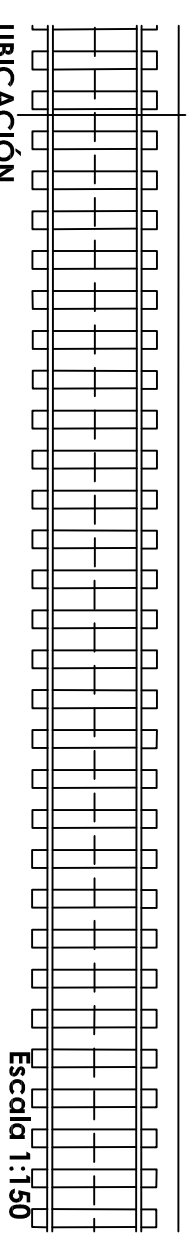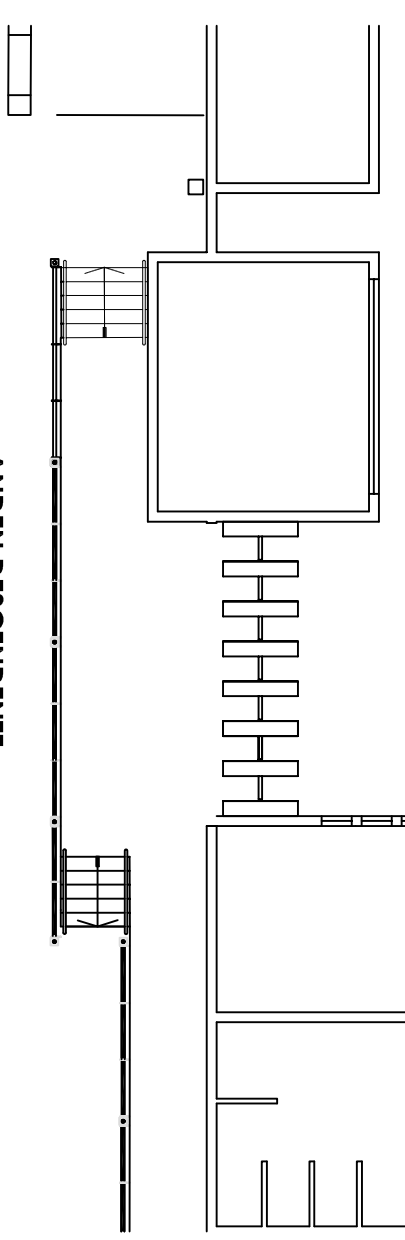


Escala 1:150


UBICACIÓN

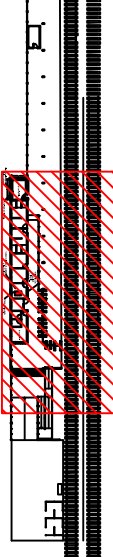

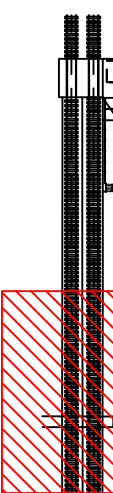

A Cabred

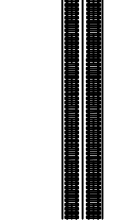

A Retiro



Subgerencia de Obras e Ingeniería Unidad Ejecutora	OBRA: Provisión, Instrucción y puesta en servicio de grupos electrogeneros fijos/ UFS con construcción en las Estaciones Palermo, Villa Crespo (Ex Chacarilla), Villa Devoto, Caseros, El Paboncar, San Miguel, José C. Paz, Pte. Derqui y Pilar - Etapa 2	 <p>Línea San Martín</p>
Fecha: 03-2017	PLANO: Esquema de Anteproyecto - San Miguel	
Dibujó: N.Solis		Escala: en plano Revisión 
Proyectó: Ing. Baldi		Plano No. LSM-EL-008.2-P1003
Revisó: Ing. Baldi		