



**ESQUEMA ORIENTATIVO  
PARA CAJAS "A" y "S" EN  
DEPOSITO LOCOMOTORAS**

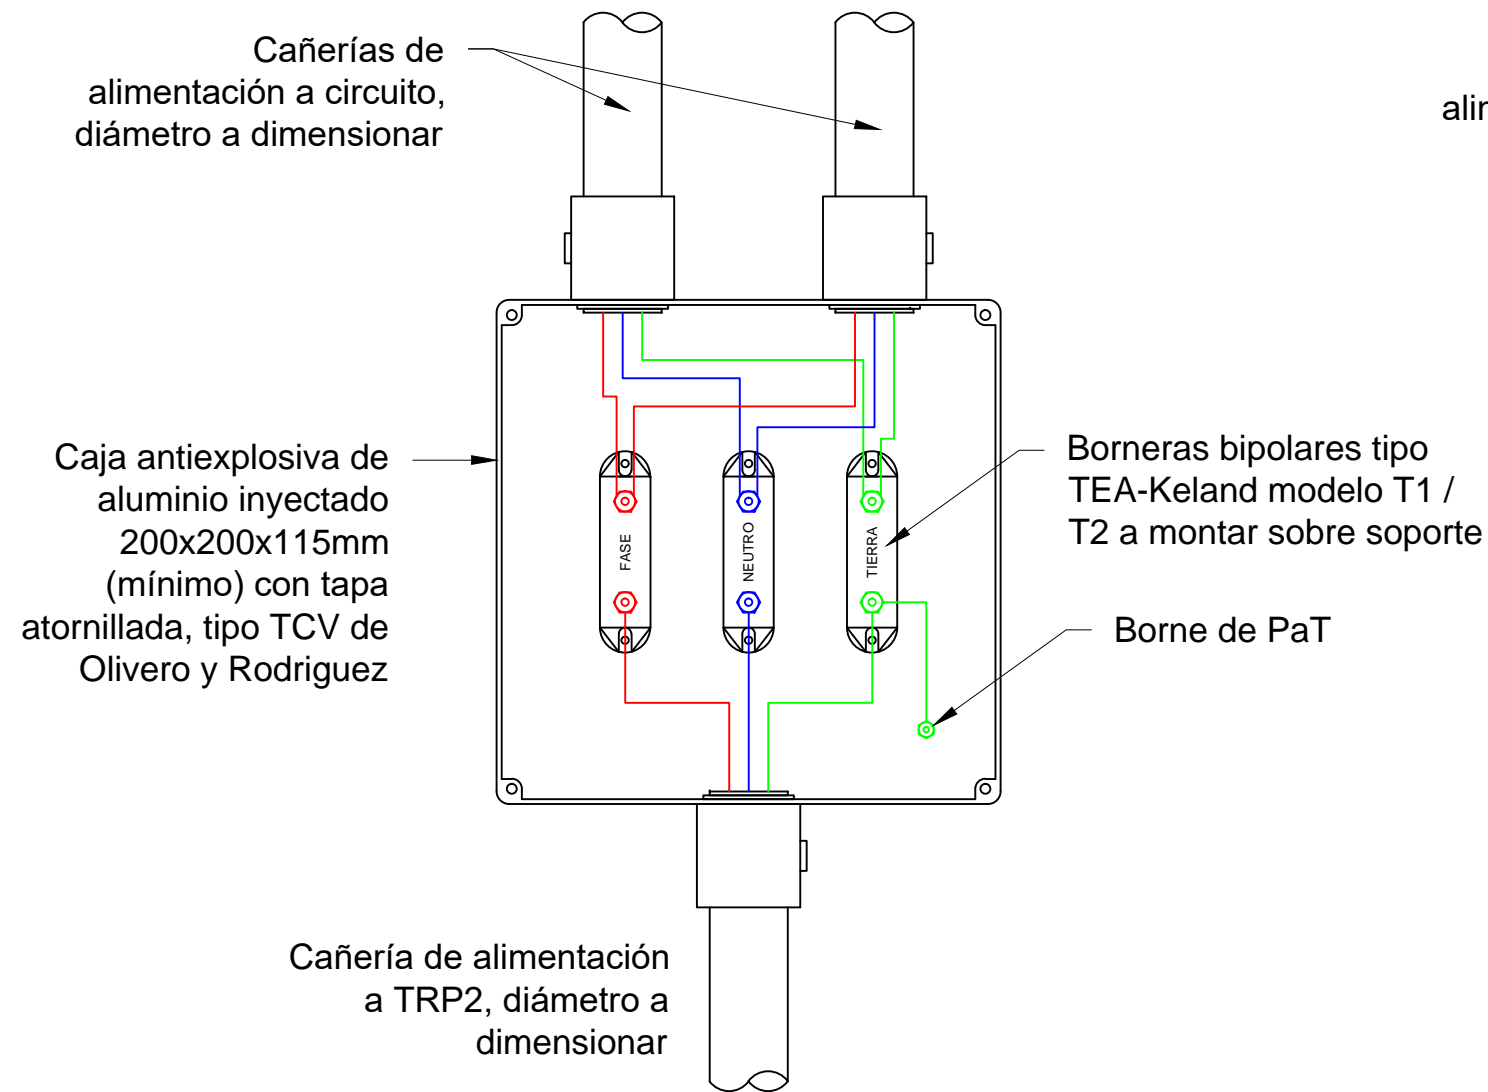

**ESQUEMA ORIENTATIVO  
PARA CAJA "B" EN  
DEPOSITO DE COCHES**

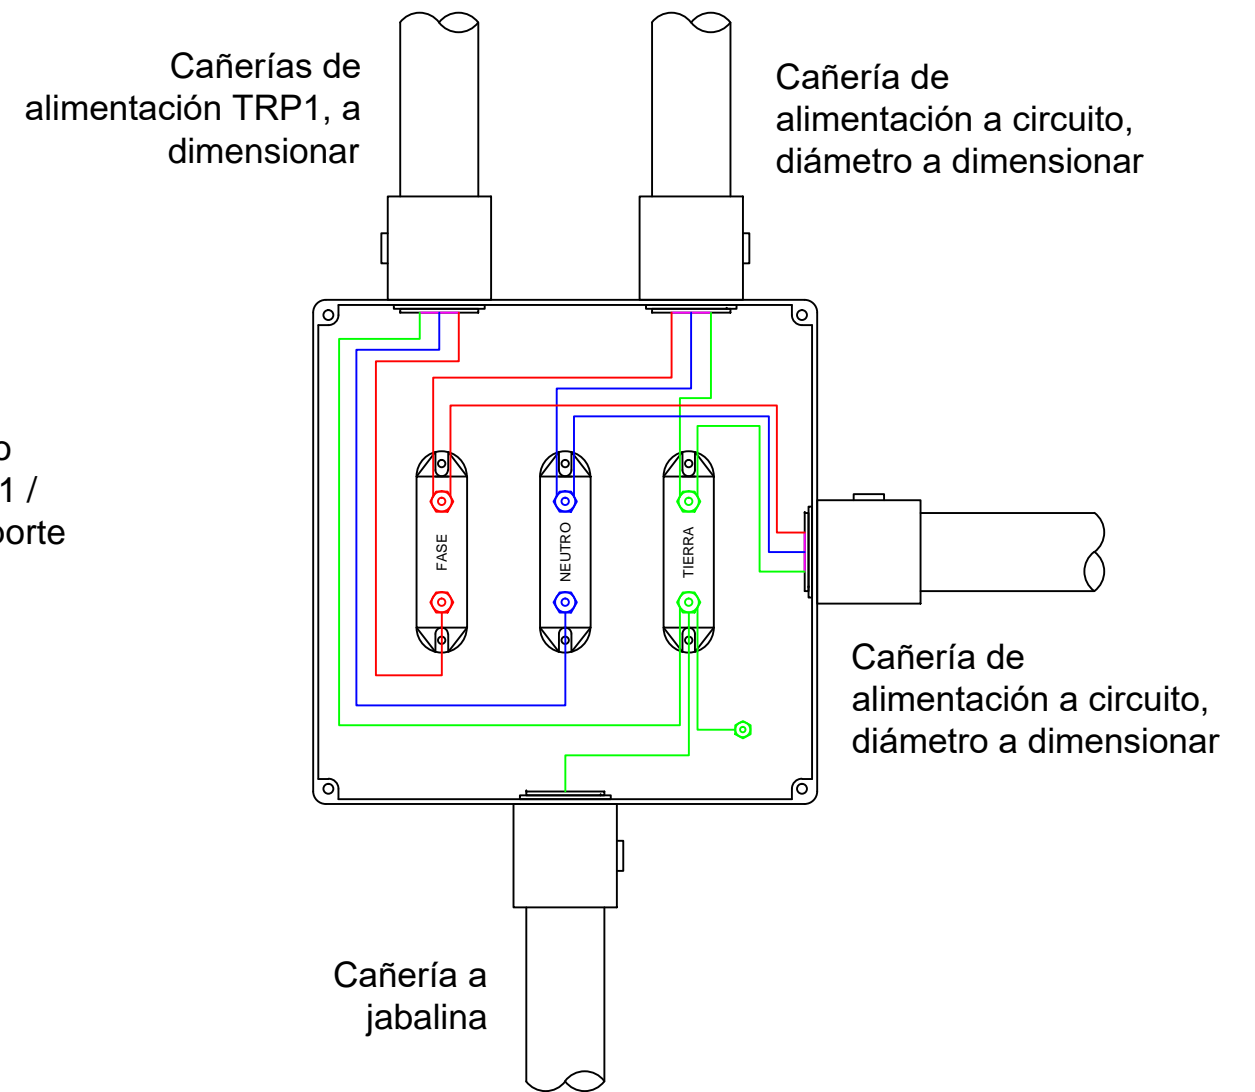

**NOTAS:**

1.- LAS DIMENSIONES DE LOS DISEÑOS REPRESENTADOS SON SOLAMENTE DEMOSTRACIONES ESQUEMÁTICAS ORIENTATIVAS. EL CONTRATISTA DEBERÁ REALIZAR SU PROPIO DISEÑO. LAS UBICACIONES EXACTAS DE LOS ELEMENTOS SERÁN DEFINIDAS POR EL PROYECTO DEL CONTRATISTA CON LA APROBACIÓN DE LA INSPECCIÓN DE OBRA.

2.- TODOS LOS ELEMENTOS RESPONDERÁN A NORMAS I.R.A.M., AEA 90074 (Parte 14), IEC 60079-14 y NEC art.500(UL).

**SUBGERENCIA DE  
INFRAESTRUCTURA  
OBRAS E INGENIERÍA  
UNIDAD EJECUTORA**

Fecha: 10-2017

Dibujó: J. Tomasello

Proyectó: Ing. J. C. Baldi

Revisó: Ing. J. C. Baldi

**OBRA:**

Construcción de Depósitos de Residuos Peligrosos, Aceites y Lubricantes en talleres de Coches y Locomotoras en Estación Retiro - Línea San Martín

**PLANO:**

Esquema Orientativo para Cajas de Dervicación

**TRENES ARGENTINOS  
OPERACIONES**

**Línea San Martín**

Medidas en "m" Esc: S/E

Plano N°:

LSM-OC-053.PL006