


-  TOMACORRIENTE USO ESPECIAL
-  TOMACORRIENTE DOBLE
-  TOMA DE CORRIENTE TRIFÁSICA
-  LLAVE
-  ARTEFACTO EMERGENCIA
-  TOMACORRIENTE AIRE ACONDICIONADO
-  TUBO FLUORESCENTE 2X 36 W
-  REFLECTOR LED 30 W EXTERIOR

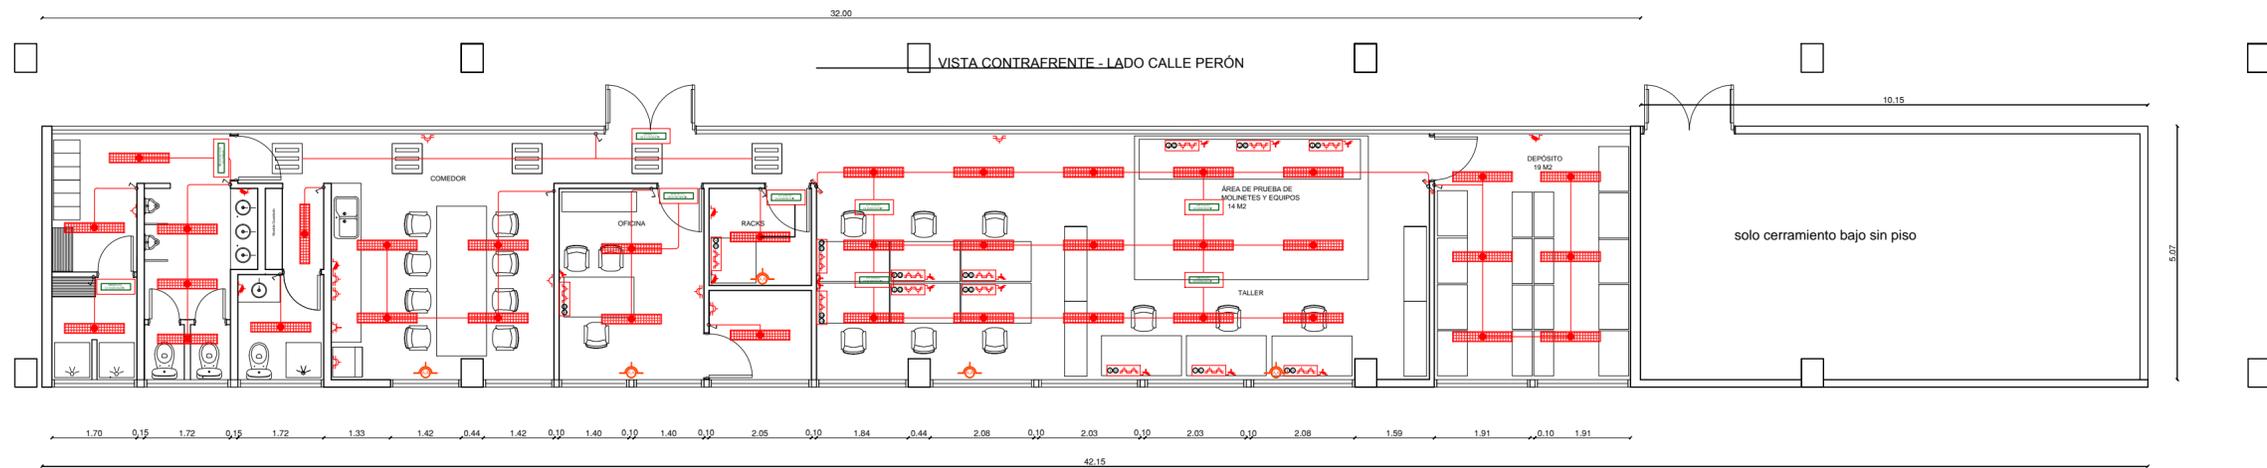

TRENES ARGENTINOS
OPERACIONES

LÍNEA
SARMIENTO

| | | | | | | | | |
|--------|-------|----------|-----|------|--------|--|--------|----------|
| TITULO | | | | | | INSTALACIÓN ELÉCTRICA | ESCALA | 1:100 |
| OBRA | | | | | | BASE PARA PERSONAL DE PREPAGO - ANDÉN 10 | FECHA | 03/11/17 |
| AREA | LÍNEA | ESTACION | SEC | TIPO | NUMERO | REVISION | | |
| INFRA | L.S. | 01 | PB | IE | IE-01 | 01 | | |