


SIMBOLOGÍAS:

- - - Canalización a definir en proyecto ejecutivo a aprobar
- ▢ TTA: Tablero Transferencia Automática, para transferencia de cargas
TADIF: Tablero ADIF
- ▤ TBN: Tablero Boletería Cargas No-Esenciales
TBE: Tablero Boletería Carga Esenciales
TGE: Tablero Grupo Electrónico, con transferencia de comando compañía-grupo

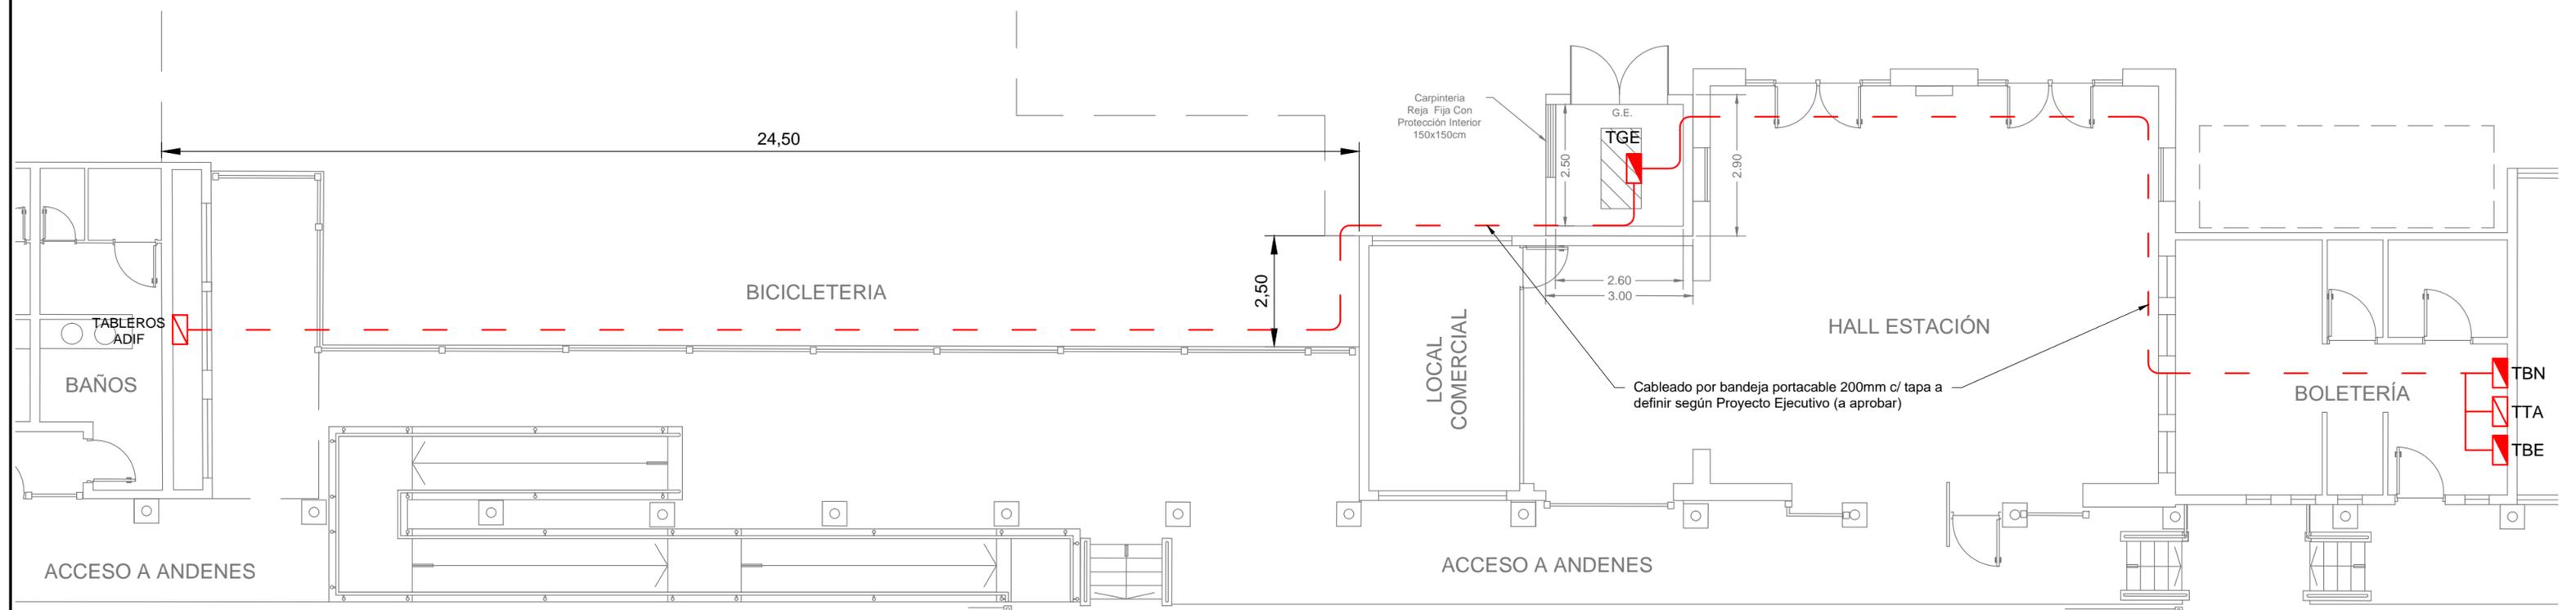

NOTAS:

1.- LOS DISEÑOS REPRESENTADOS SON SOLO DEMOSTRACIONES ESQUEMÁTICAS ORIENTATIVAS. EL CONTRATISTA DEBERÁ REALIZAR SU PROPIO DISEÑO. LAS UBICACIONES EXACTAS DE LOS ELEMENTOS SERÁN DEFINIDAS POR EL PROYECTO DEL CONTRATISTA CON LA APROBACIÓN DE LA INSPECCIÓN DE OBRA.

2.- TODOS LOS ELEMENTOS RESPONDERÁN A NORMAS I.R.A.M.

<p>Subgerencia de Obras e Ingeniería Unidad Ejecutora</p>	<p>OBRA: Provisión, instalación y puesta en servicio de grupos electrógenos fijos / UPS con conmutación en las Estaciones Palermo, Villa Crespo (Ex Chacarita), Villa Devoto, Caseros, El Palomar, San Miguel, José C. Páz, Pte. Derqui y Pilar - Etapa 2</p>	<p>TRENES ARGENTINOS OPERACIONES</p>
<p>Fecha: 03-2017</p> <p>Dibujó: J. Tomasello</p> <p>Proyectó: Ing. J. C. Baldi</p> <p>Revisó: Ing. J. C. Baldi</p>	<p>PLANO:</p> <p>Esquema Orientativo de Instalaciones Eléctricas VI - Pte. Derqui</p>	<p>Línea San Martín</p> <p>Medidas en "m" Esc: 1:100</p> <p>Plano N°:</p> <p>LSM-EL-008.2.PL013</p>