






MH - E= 70

MH - E= 100






MH - E= 150

MH - E= 250

MH - E= 400

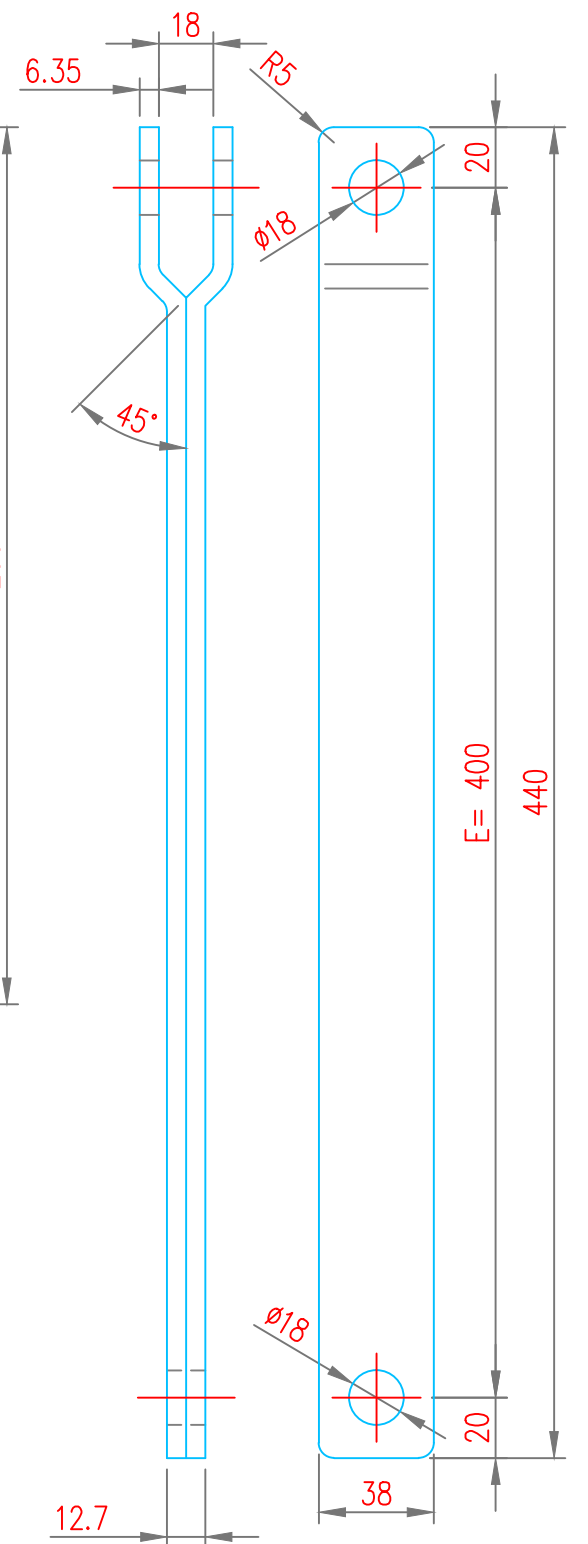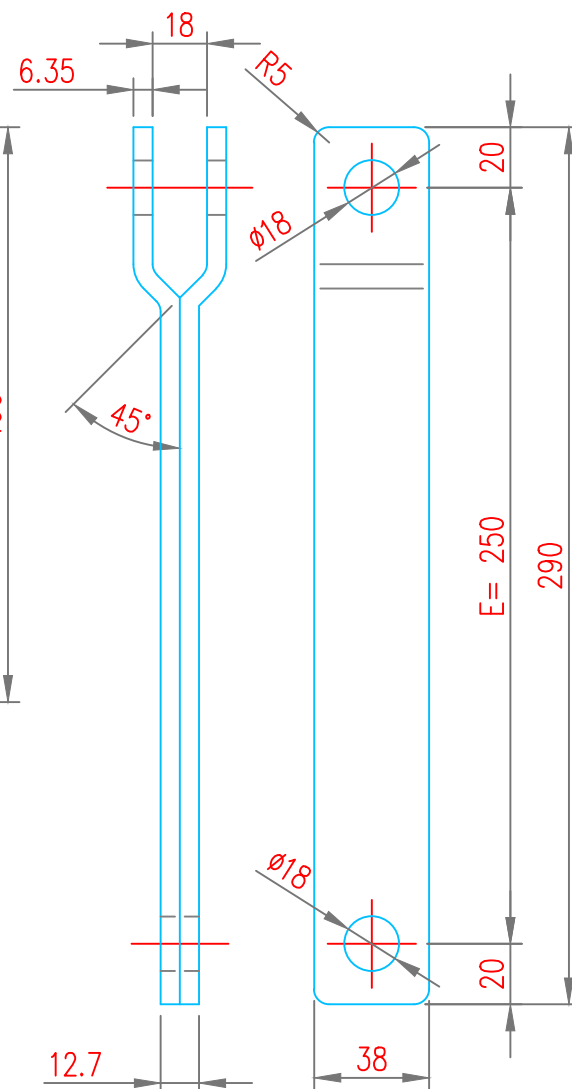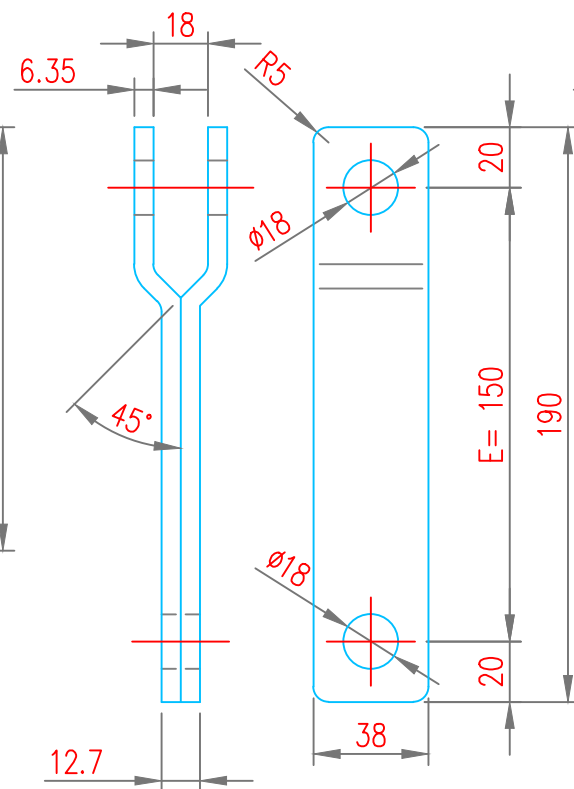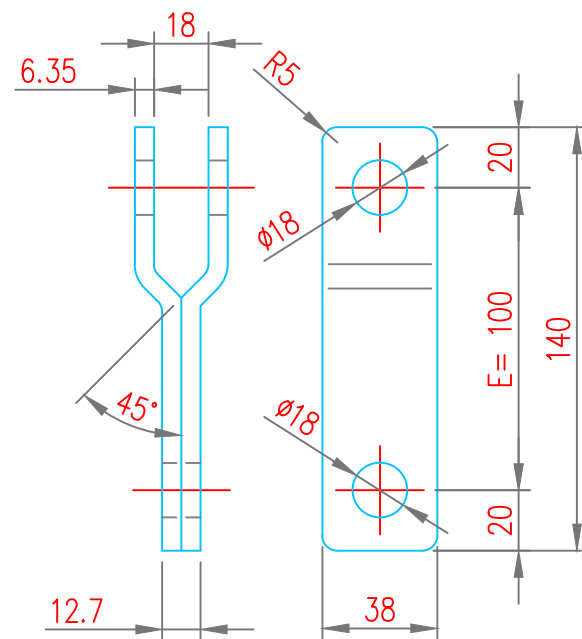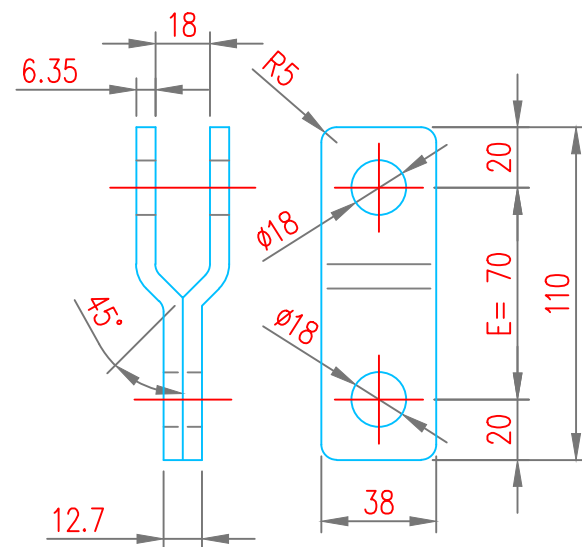

(Cadena Central)

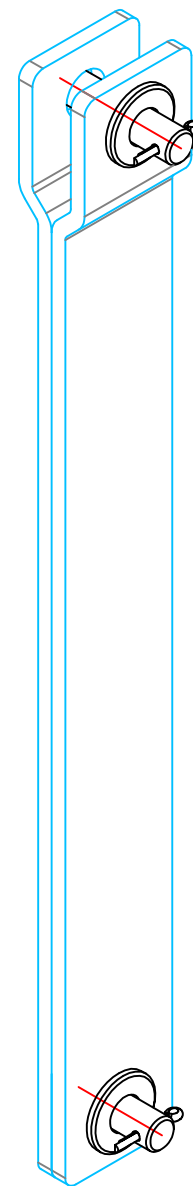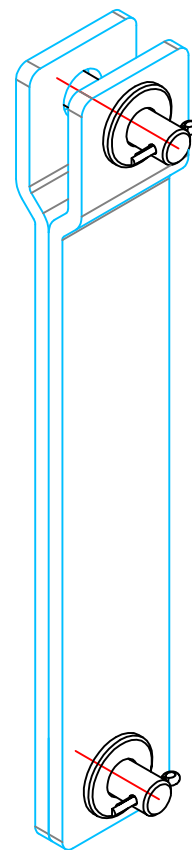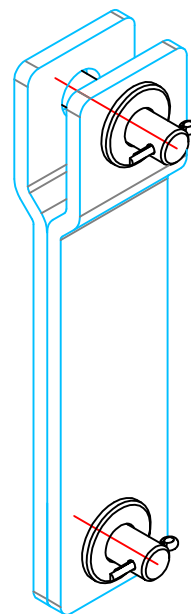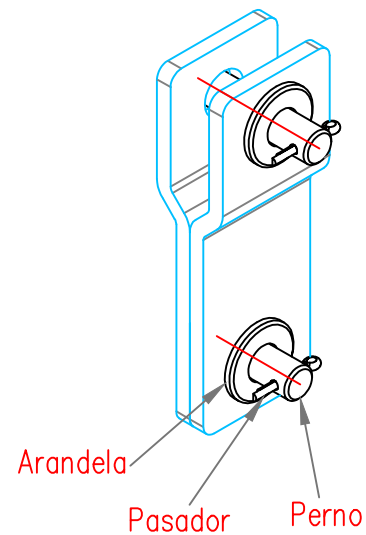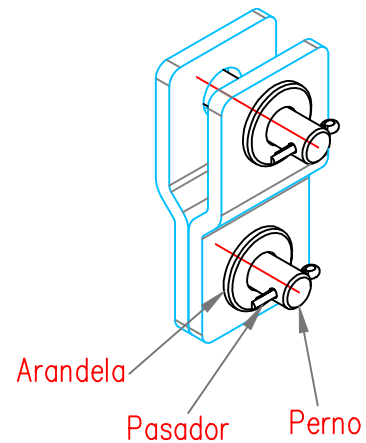

NOTAS GENERALES

- Todas las dimensiones estan expresadas en milímetros.
- Todos los elementos serán galvanizados por inmersión en caliente segun ASTM 123.
(para chapa y perfilera los valores serán de 565 g/m2 a 600 g/m2;
y para los bulones ,tuercas y arandelas serán de 350 g/m2 a 400 g/m2).
- Las chapas y demás perfilera serán calidad F-24

LGR Línea Gral. Roca GERENCIA OBRAS E INGENIERÍA	Obra: ELECTRIFICACIÓN DE VIAS 1 Y 2 ENTRE PLAZA CONSTITUCIÓN PLATAFORMAS 7/8 Y CUADRO DE ESTACIÓN TEMPERLEY		Proyectó: TRANSKO	
	Ubicación: n:		Dibujó/Modificó: MSF	
	ESTRUCTURAS METALICAS		Revisó:	
	HERRAJES INTERMEDIOS tipo "Y" (Modelos) para cadena de aisladores		Total de Hojas: -	Revisión: 01
	UGOFE S.A.		Escala: 1:5	Fecha: 24/07/12

M S F - E N L 14