


VISTA 1:20

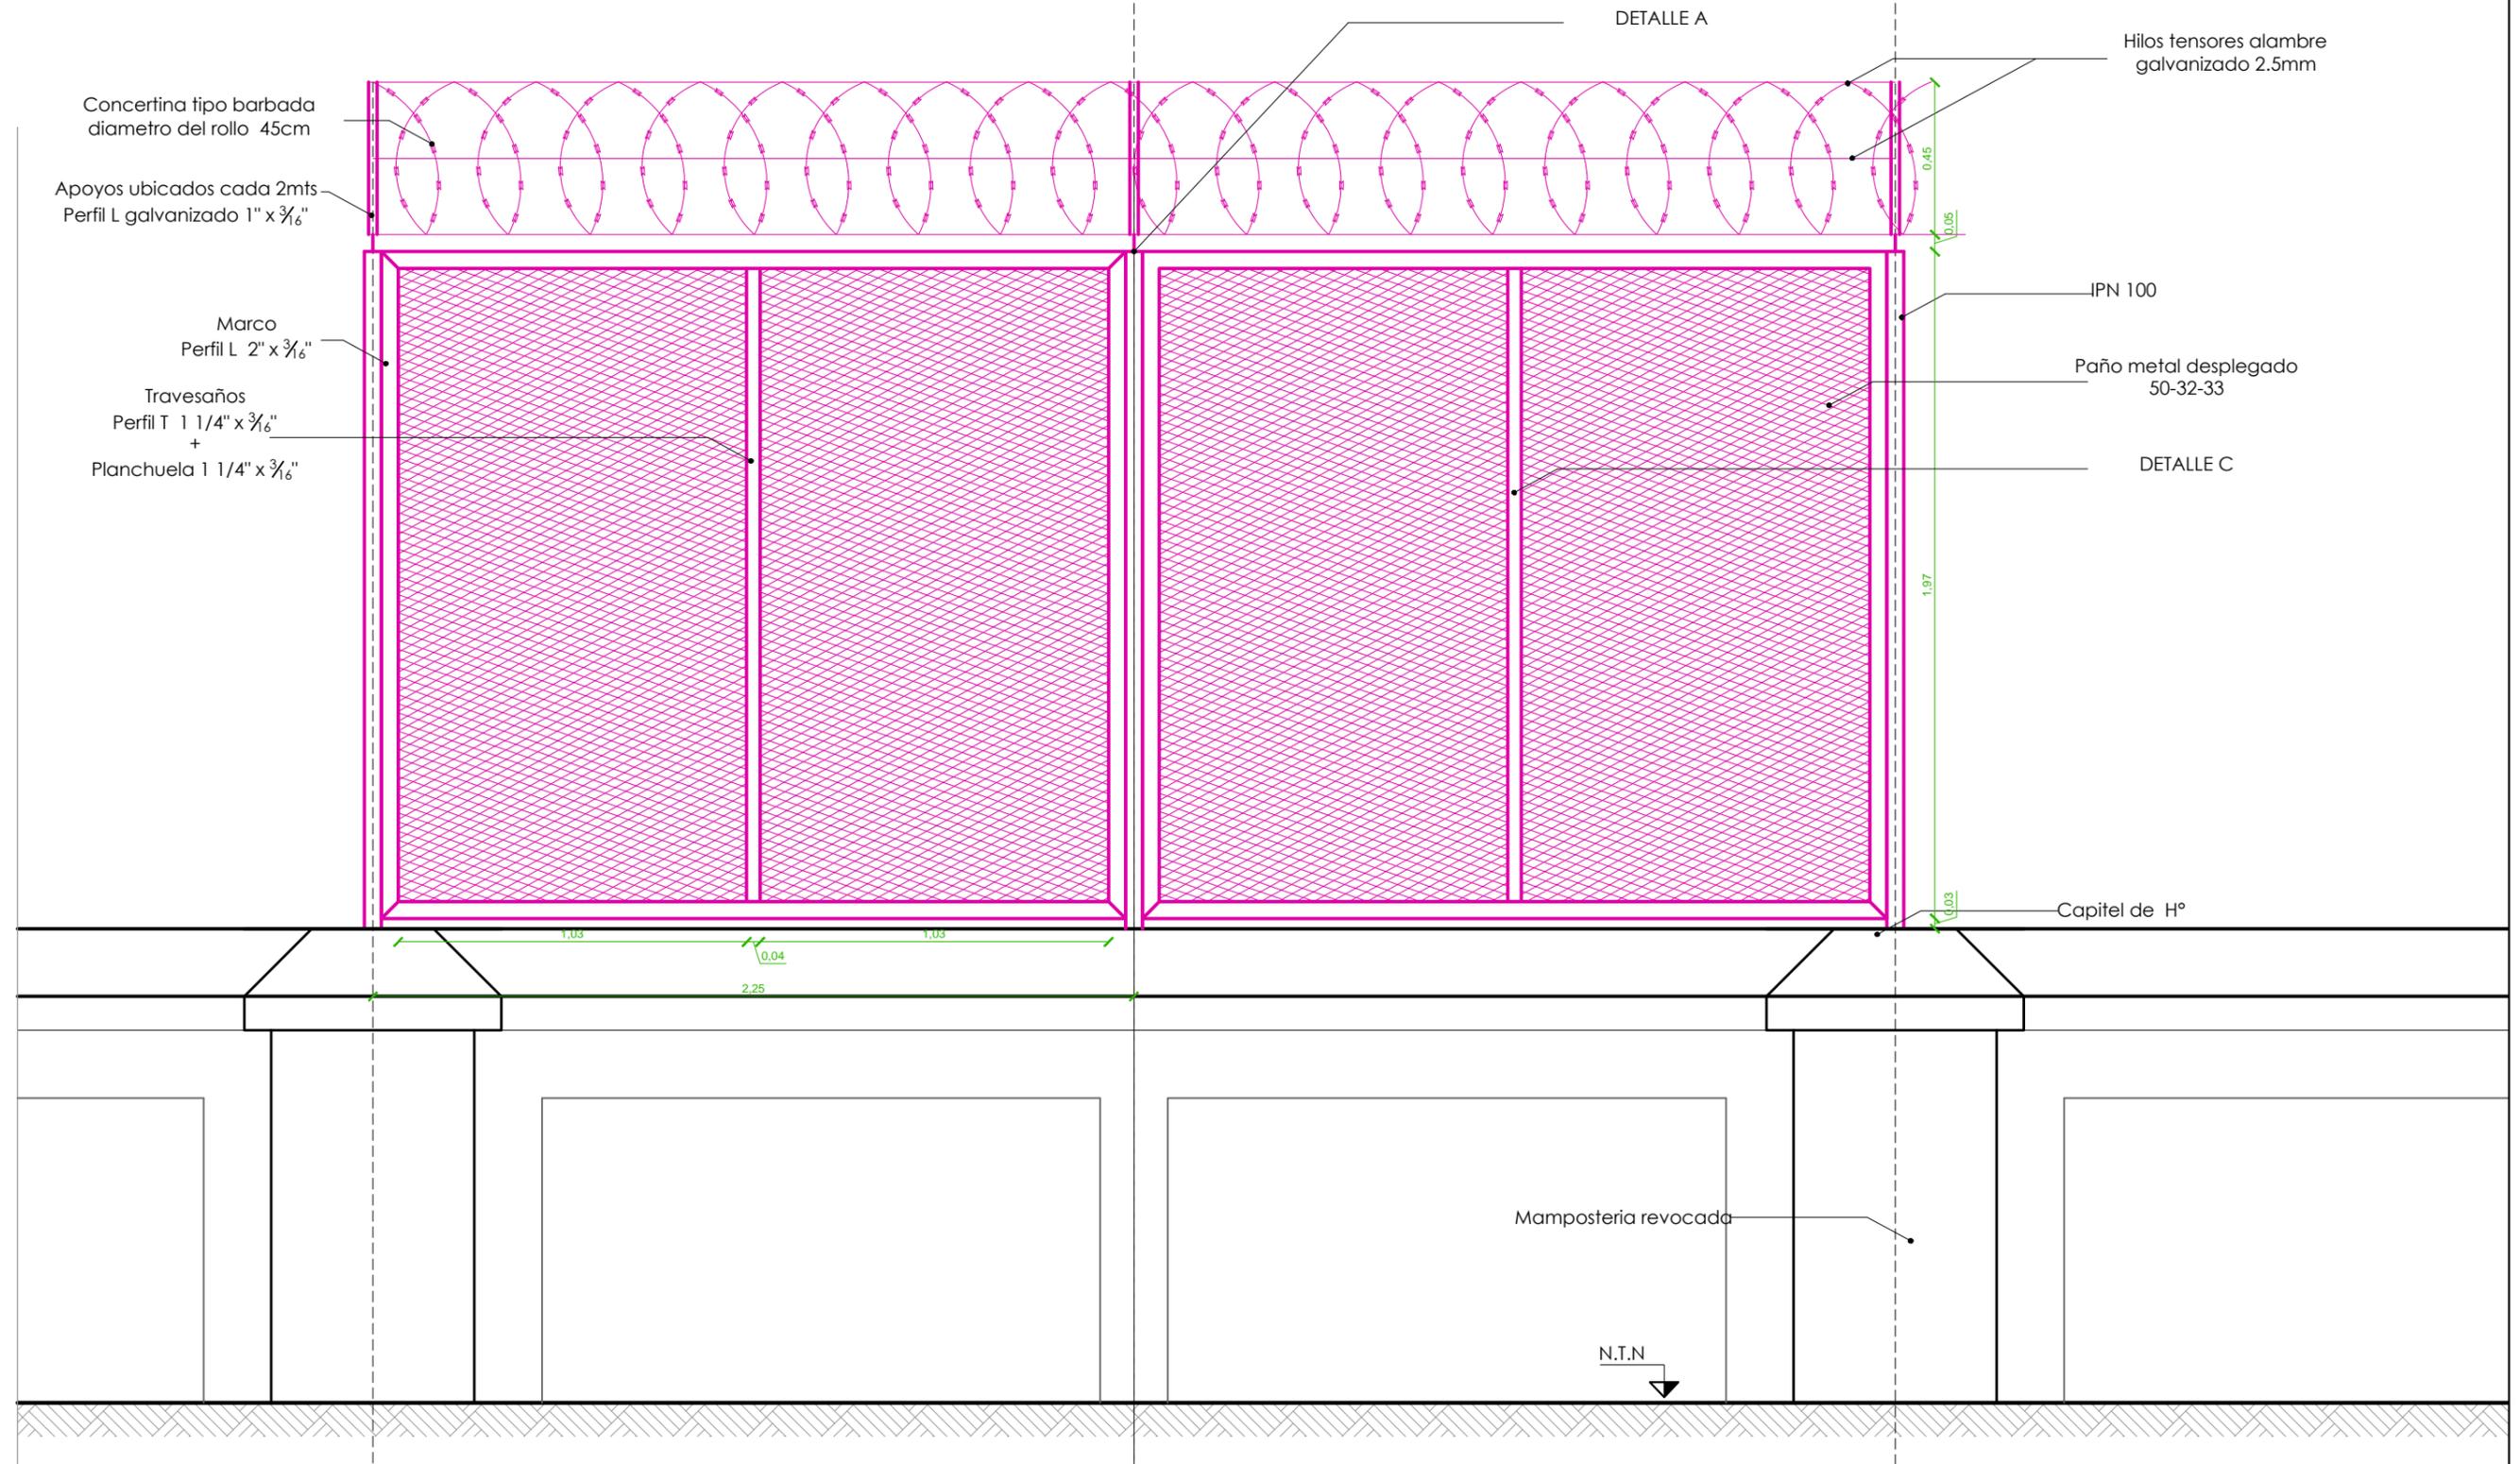

UNIDAD EJECUTORA
DE OBRAS E INGENIERÍA

Fecha:
Version: 01
Proyectó:
Revisó:

OBRA:
REFACCION DE CERRAMIENTO PERIMETRAL
EN TALLER VICTORIA - LINEA MITRE

PLANO:

VISTA

**TRENES ARGENTINOS
OPERACIONES**

Línea Mitre

Medidas en "m" Esc: S/E

Plano N°:

LMT-OC-0078-03