



ANDEN ASCENDENTE

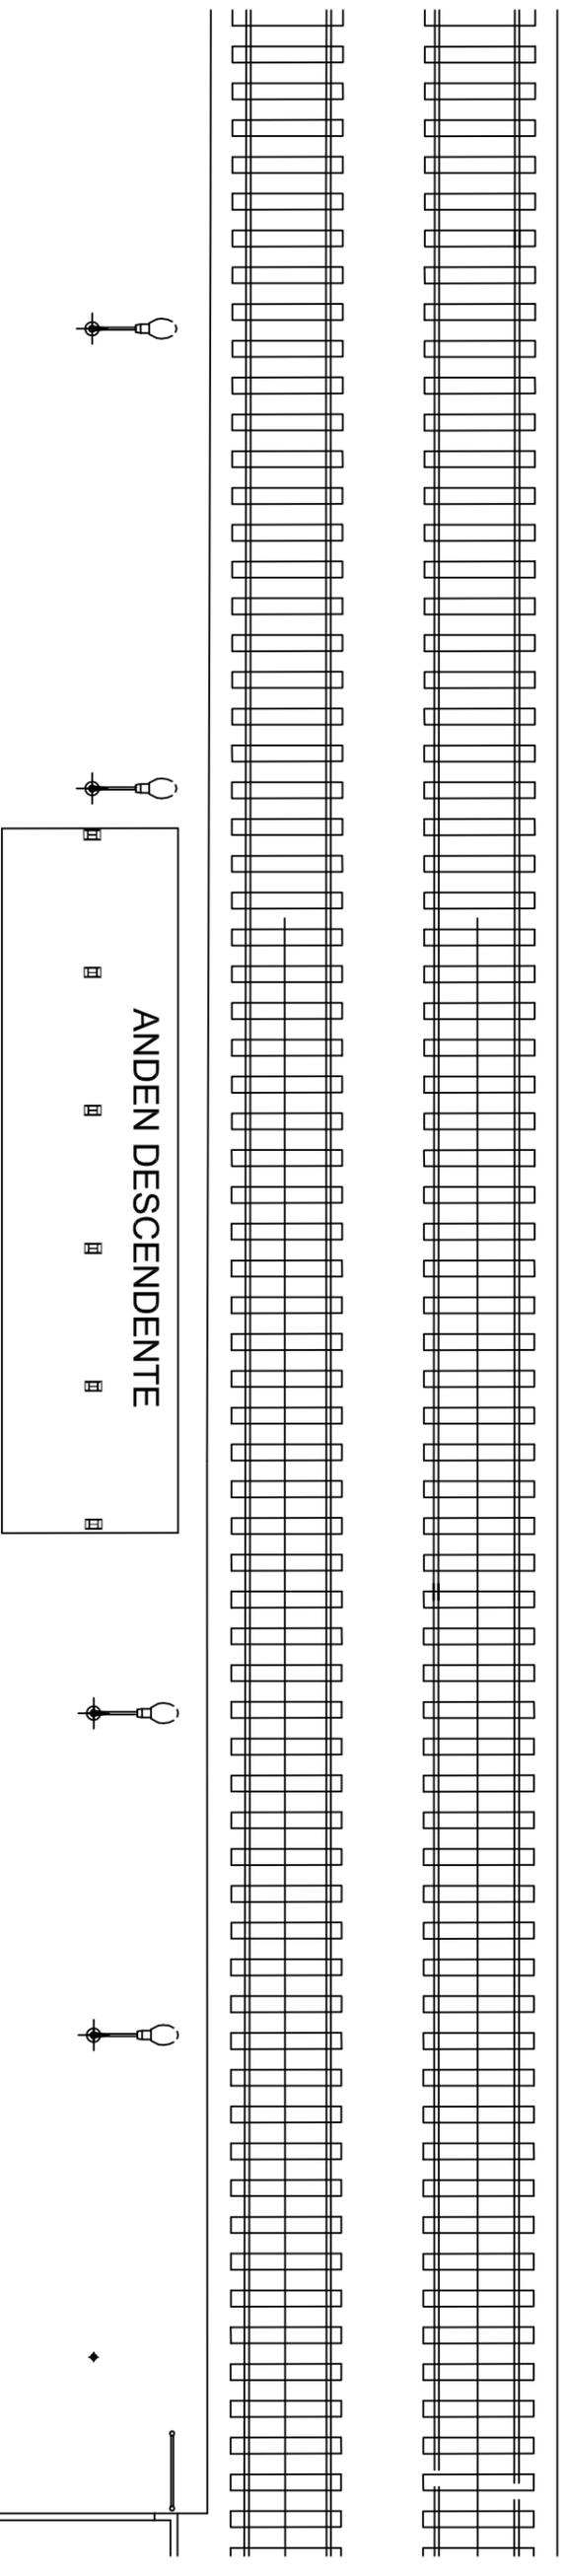

UBICACIÓN

A Retiro

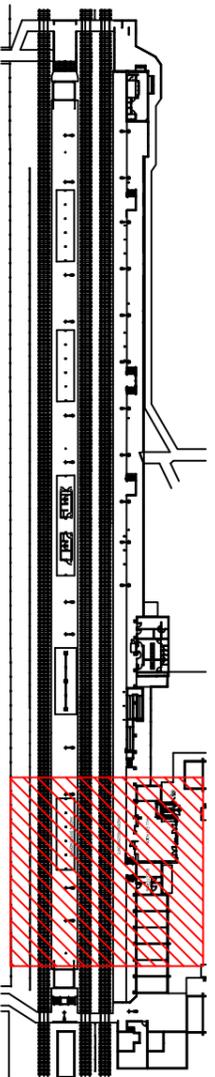

A Cabred

<p>Subgerencia de Obras e Ingeniería Unidad Ejecutora</p>	<p>OBRA: Provisión, Instalación y puesta en servicio de grupos electrogénos fijos/ UFRs con construcción en las Estaciones Palermo, Villa Crespo (Ex Chacarilla), Villa Devoto, Caseros, El Pabellón, San Miguel, José C. Paz, Pte. Derqui y Pilar - Etapa 2</p>	<p>TRENES ARGENTINOS OPERACIONES Línea San Martín</p>
<p>Fecha: 03-2017</p>	<p>PLANO: Esquema de Anteproyecto - Pte. Derqui</p>	<p>Escala 1:150 Revisión</p>
<p>Dibujó: N.Solis</p>		<p>Plano No. LSM-EL-008.2-P1004</p>
<p>Proyectó: Ing. Baldi</p>		
<p>Revisó: Ing. Baldi</p>		