



IMPLANTACION S/E


Calle SIMON DE IRIONDO

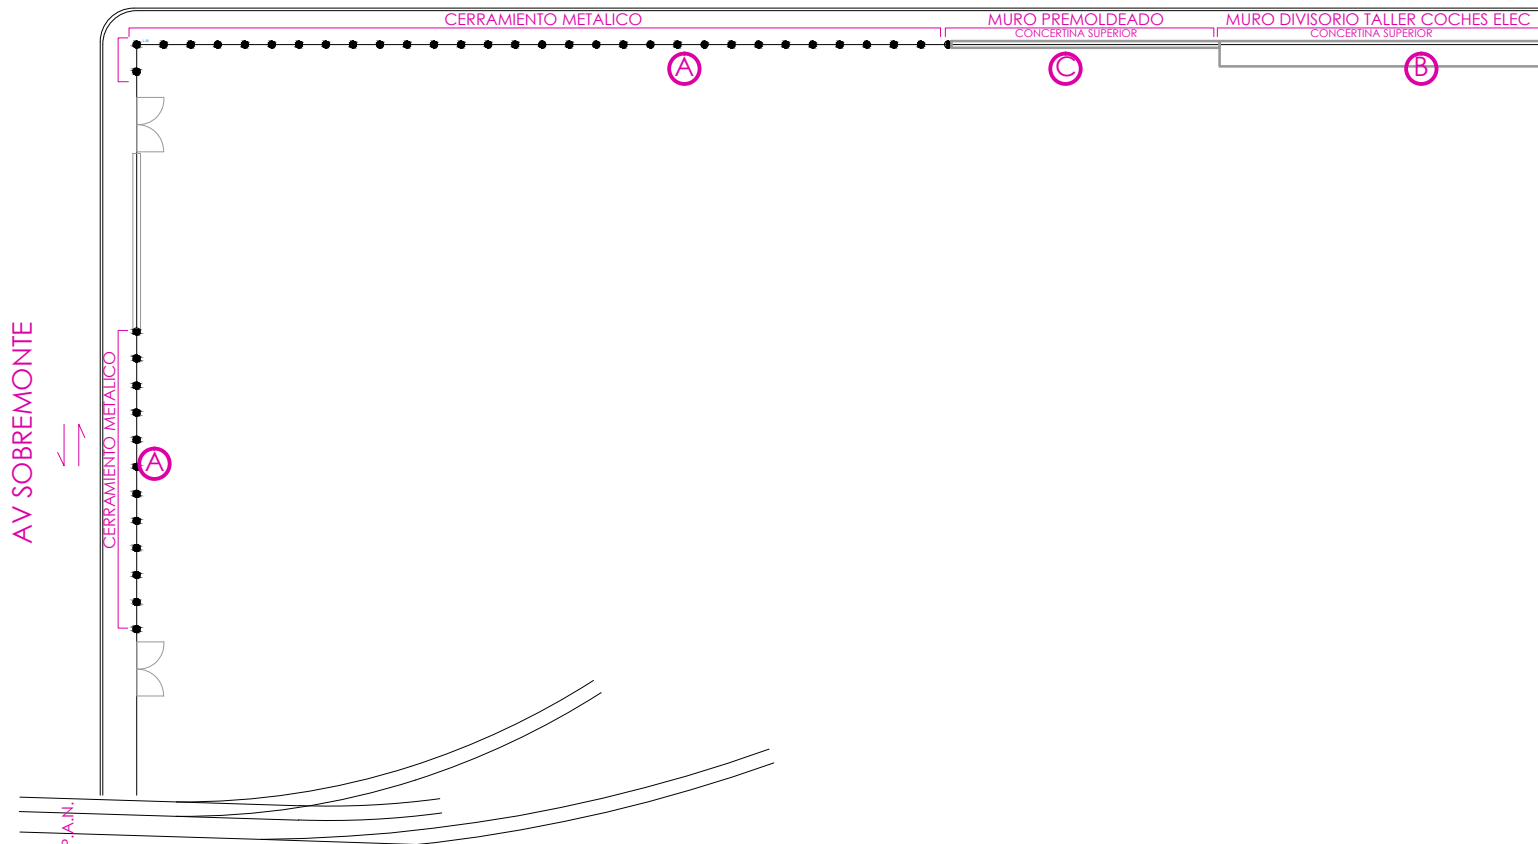


PLANTA 1:50

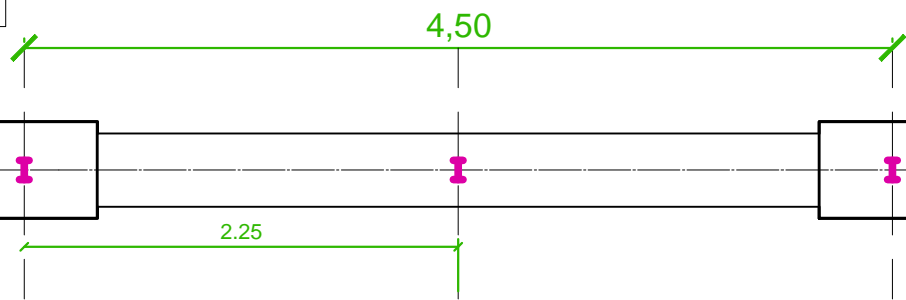


VISTA 1:50

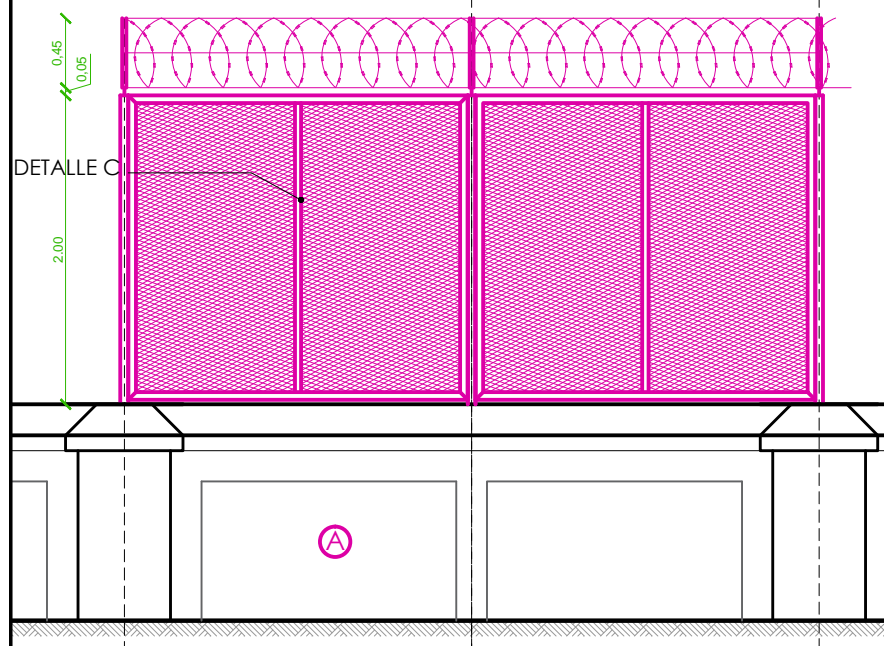


DETALLES 1:20

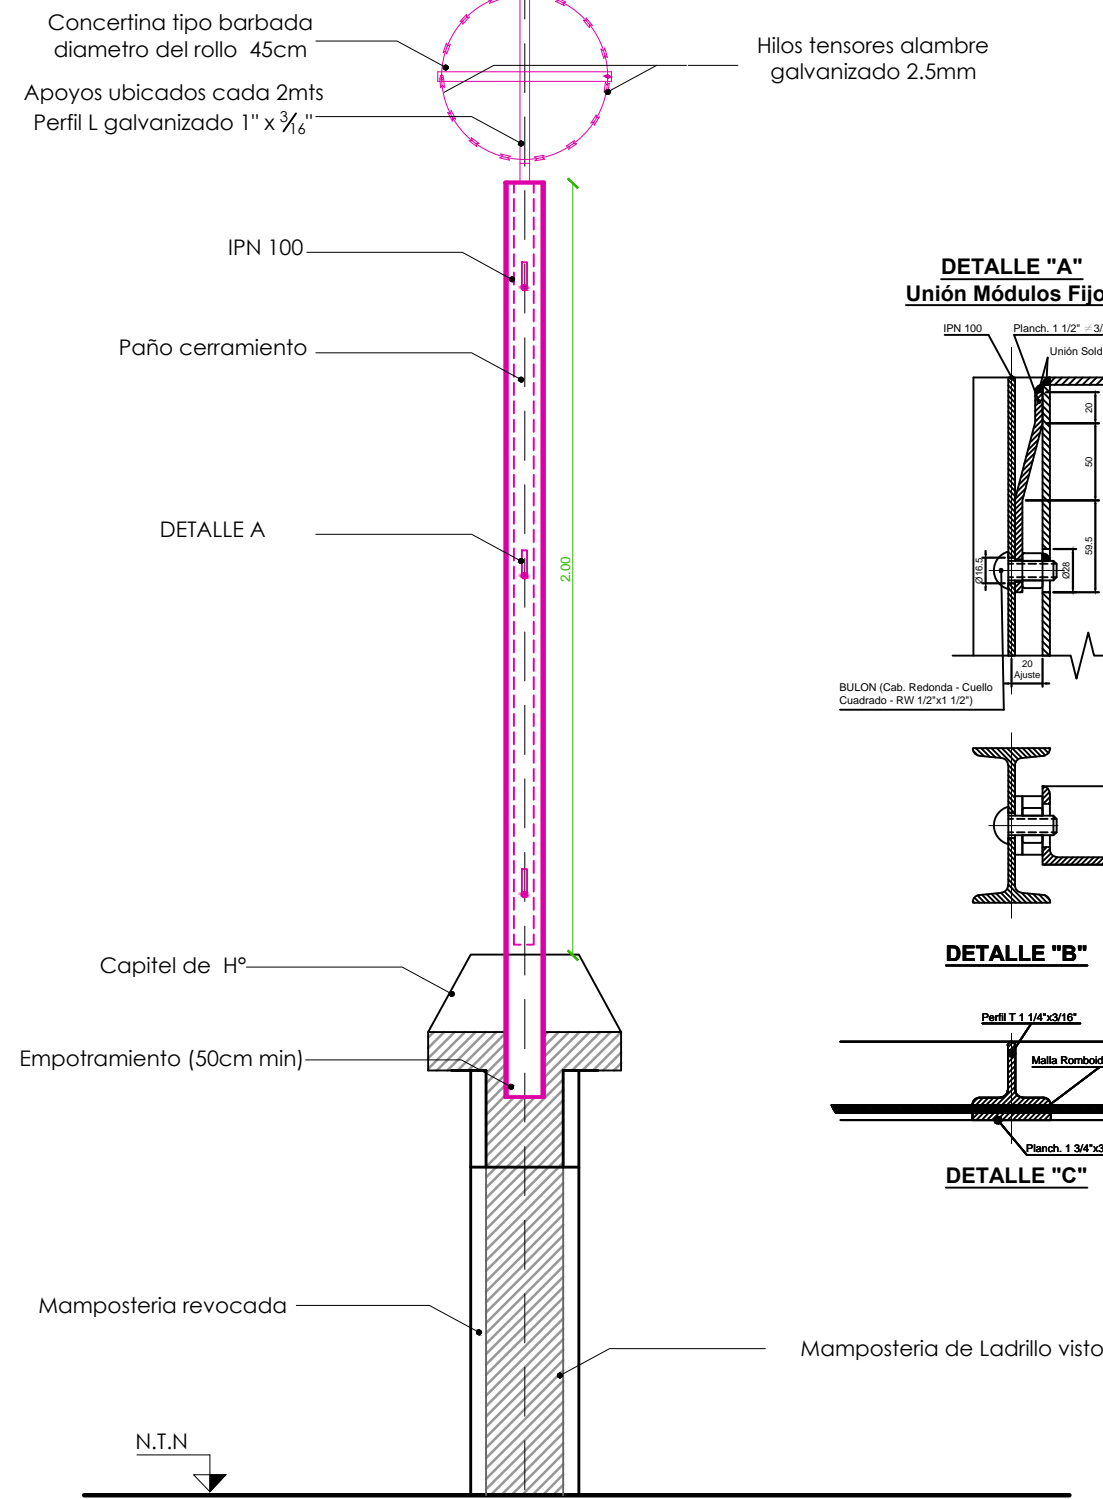

DETALLE "A" Unión Módulos Fijos

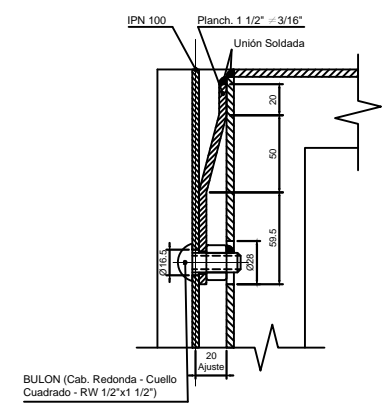

DETALLE "B"

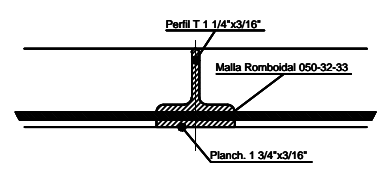

DETALLE "C"

UNIDAD EJECUTORA DE OBRAS E INGENIERÍA Fecha: Version: 01 Projectó: Revisó:	<b>OBRA:</b> REFACCION DE CERRAMIENTO PERIMETRAL EN TALLER VICTORIA - LINEA MITRE		
	<b>PLANO:</b> PROYECTO		<b>Línea Mitre</b>
		Medidas en "m"      Esc: S/E	
		Plano N°: LMT-OC-0078-02	