




IMPLANTACION S/E

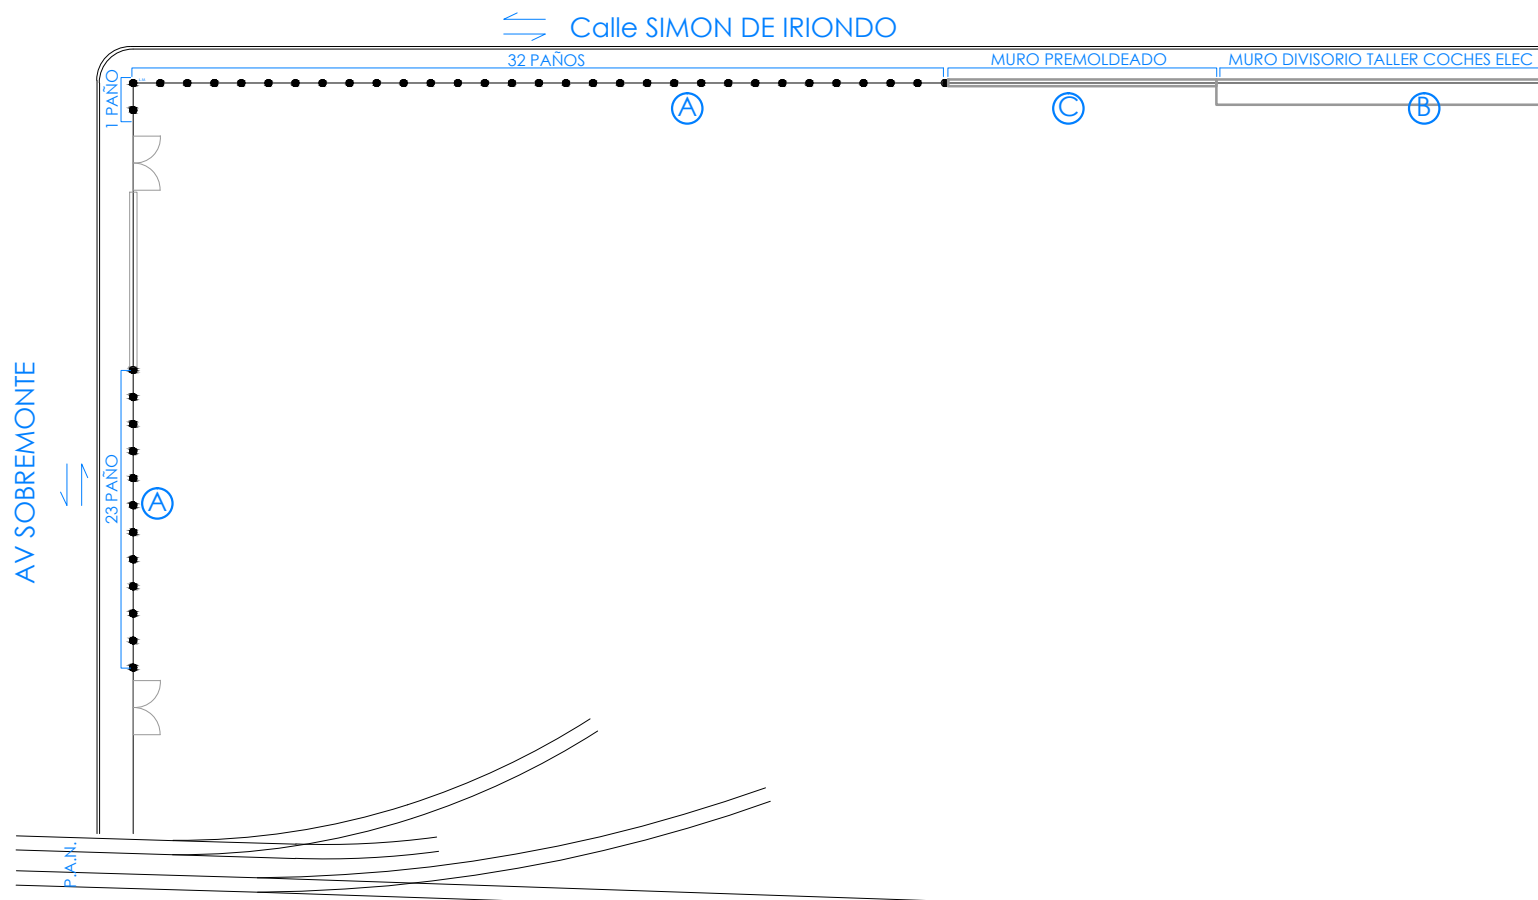


DETALLE 1:20

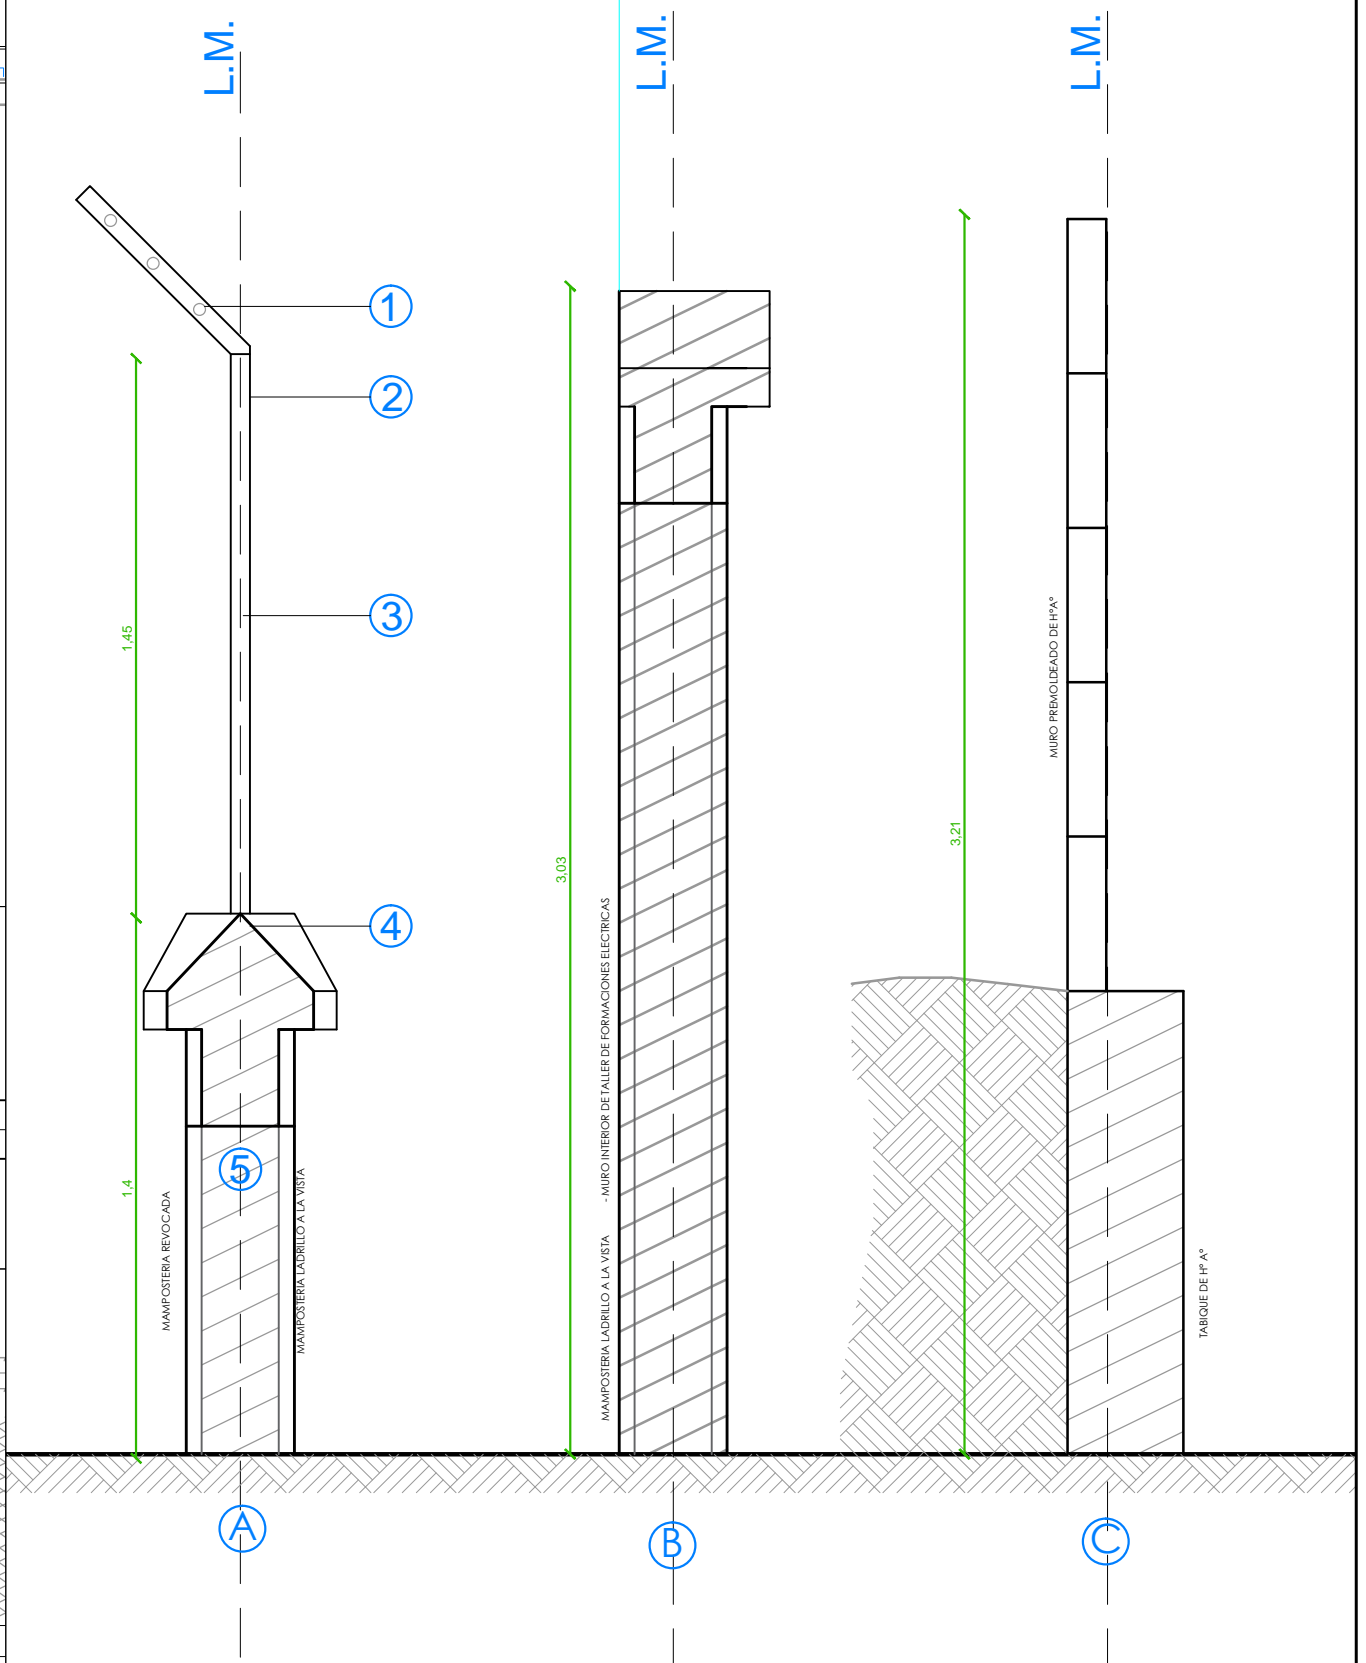

PLANTA 1:50

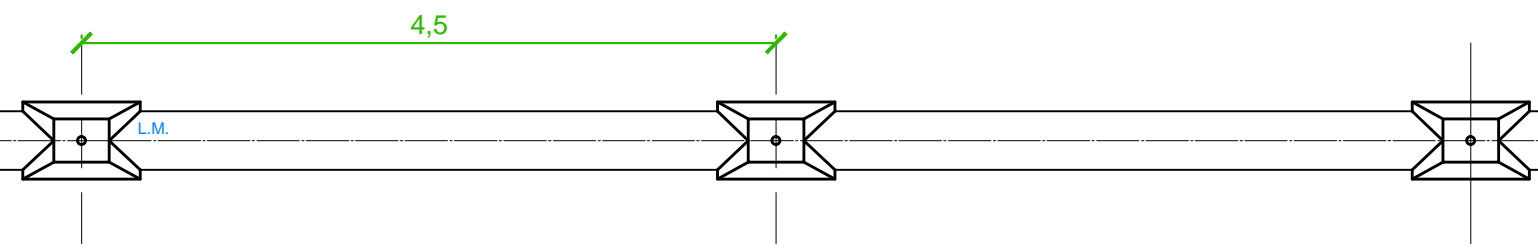

VISTA 1:50

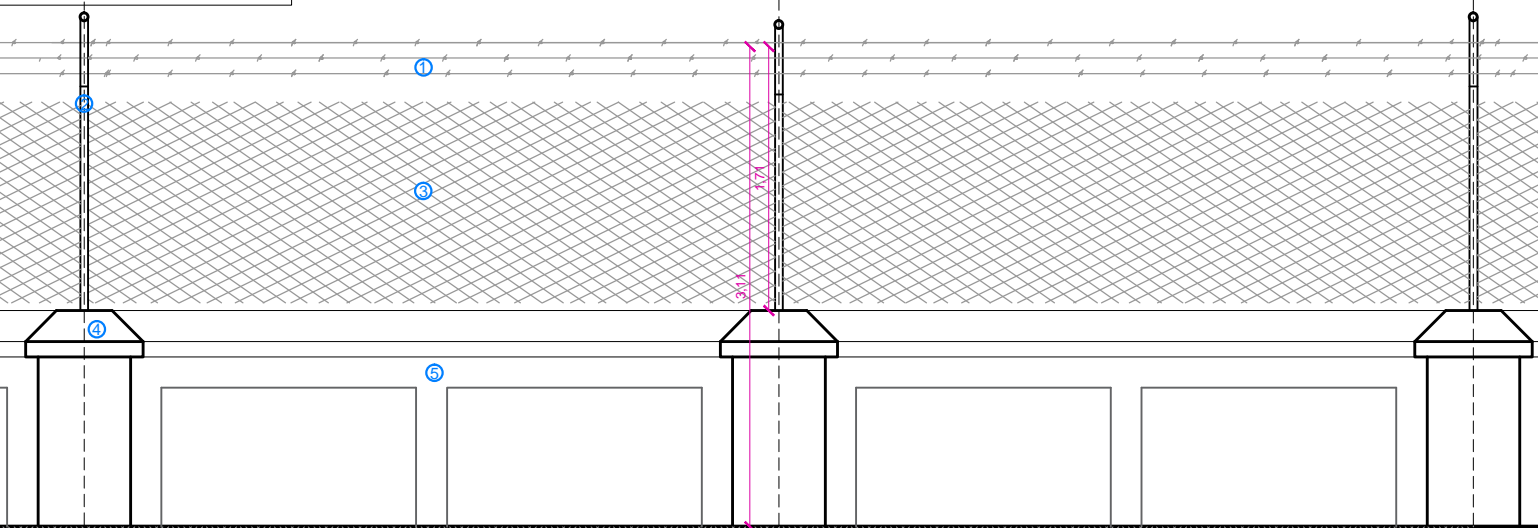

REFERENCIAS

- 1) ALAMBRE DE PUAS
- 2) POSTE DE CAÑO Ø2" GALVANIZADO
- 3) ALAMBRE TEJIDO ROMBOIDAL
- 4) CAPITEL DE MAMPOSTERIA
- 5) MURO DE MAMPOSTERIA DE LADRILLO VISTO

UNIDAD EJECUTORA DE OBRAS E INGENIERÍA	<b>OBRA:</b> REFACCION DE CERRAMIENTO PERIMETRAL EN TALLER VICTORIA - LINEA MITRE	<b>TRENES ARGENTINOS OPERACIONES</b>
Fecha: Version: 01 Proyectó: Revisó:	<b>PLANO:</b> <b>SITUACION ACTUAL</b>	