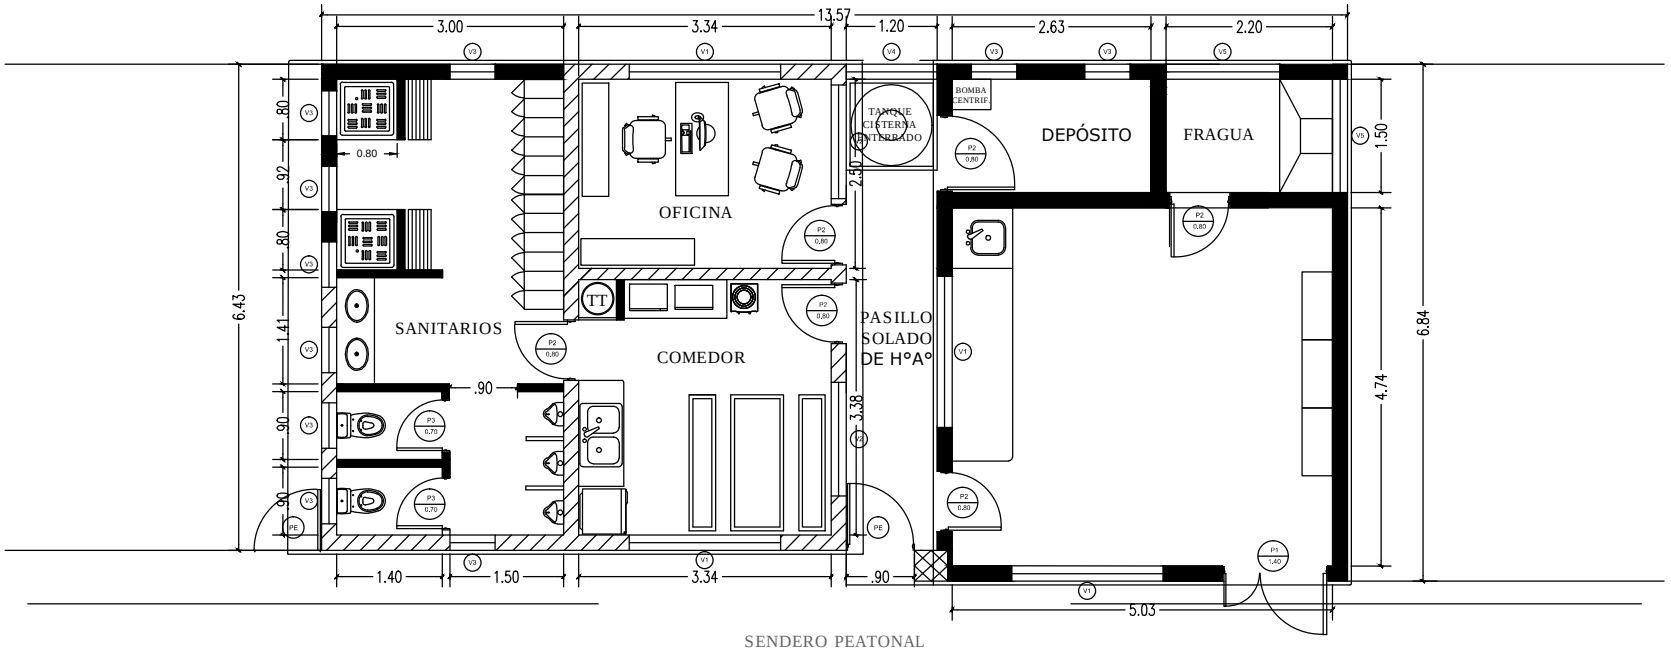

MAMPOSTERÍA EXISTENTE

AMPLIACIÓN / REFACCIÓN A EJECUTAR

Subgerenecia de Obras e Ingenieria Unidad Ejecutora	**OBRA:** Remodelacion Base Señalamiento Estacion Coghlan- Linea Mitre	TRENES ARGENTINOS OPERACIONES
Fecha: 10-2017 Dibujó: Proyectó: Revisó:	**PLANO:** Anteproyecto	***Línea Mitre*** Escala: 1:100 | Revisión 1 Plano No. **LMT-OC-0020-PL02**