


VISTA FRENTE

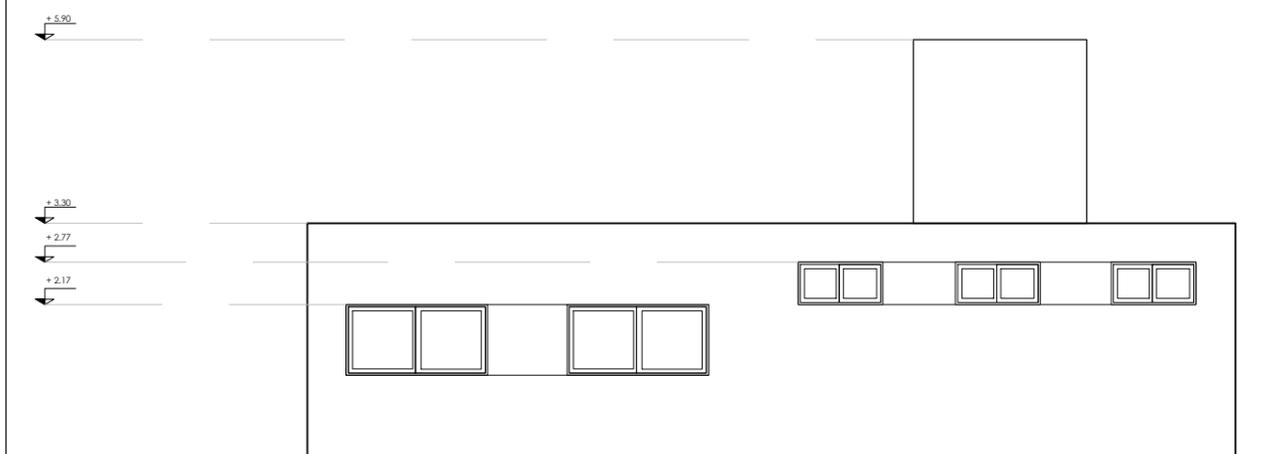

VISTA CONTRAFRENTE

TRENES ARGENTINOS
OPERACIONES

SUBGERENCIA DE INFRAESTRUCTURA
LINEA SARMIENTO

ANTEPROYECTO: BASE DE ENERGÍA PARA GUARDIA OPERATIVA DE INSPECTORES DE VÍAS ELECTRIFICADAS

3

DIBUJO:
CONTROLO:
APROBO:

PLANO: VISTAS
FECHA: 26 DE ABRIL DE 2017

REV. Nº 1
ESCALA: 1/100