




SECTOR 3

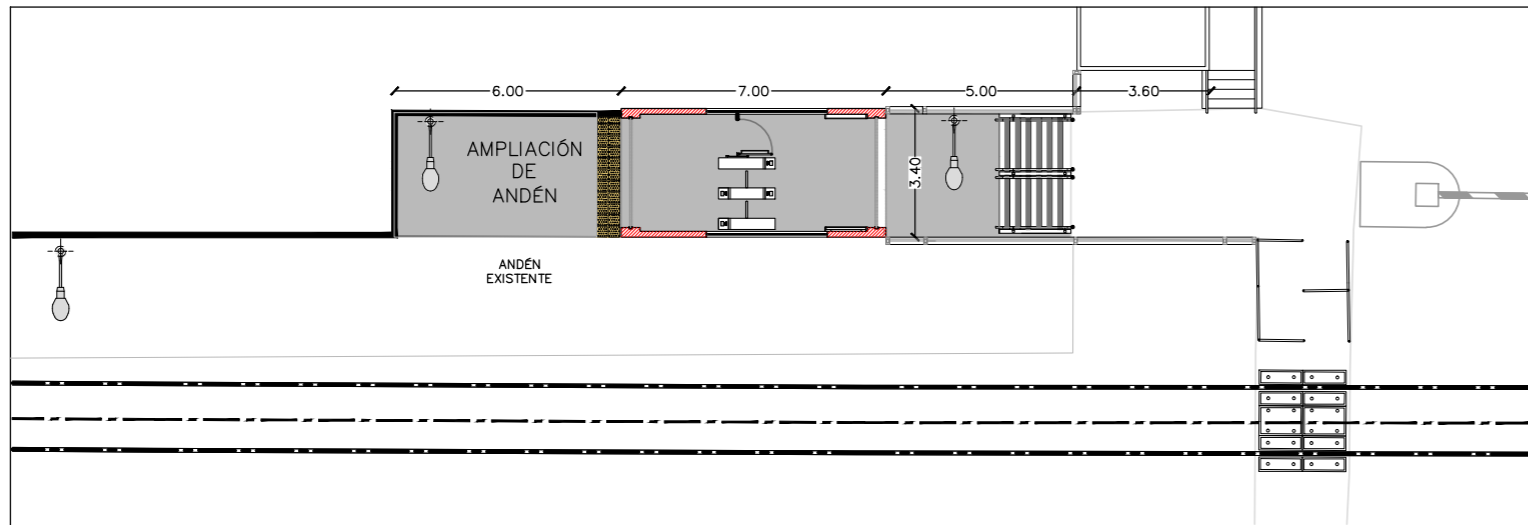


SECTOR 3 – Arquitectura

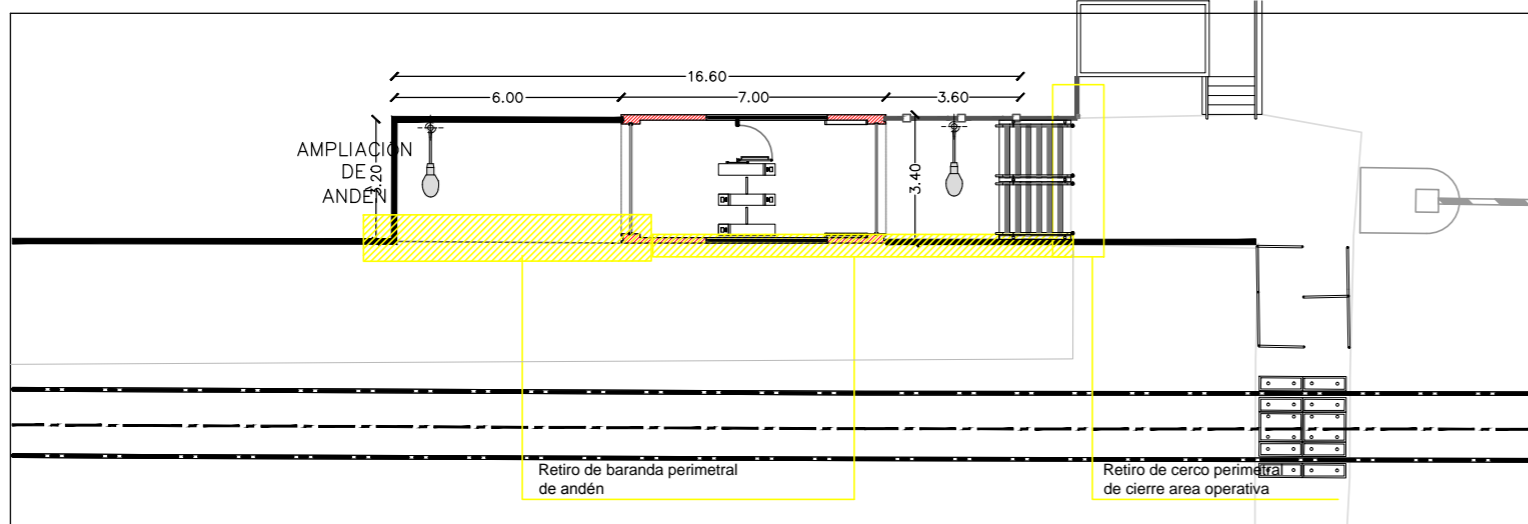


Demolición

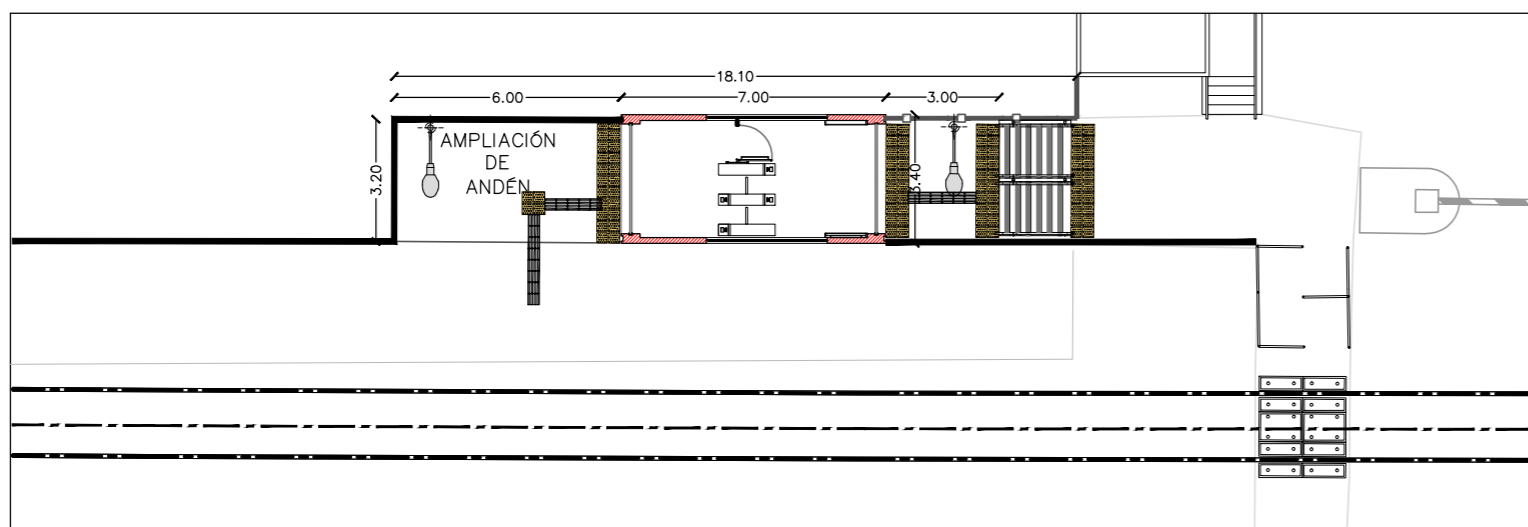


Solados

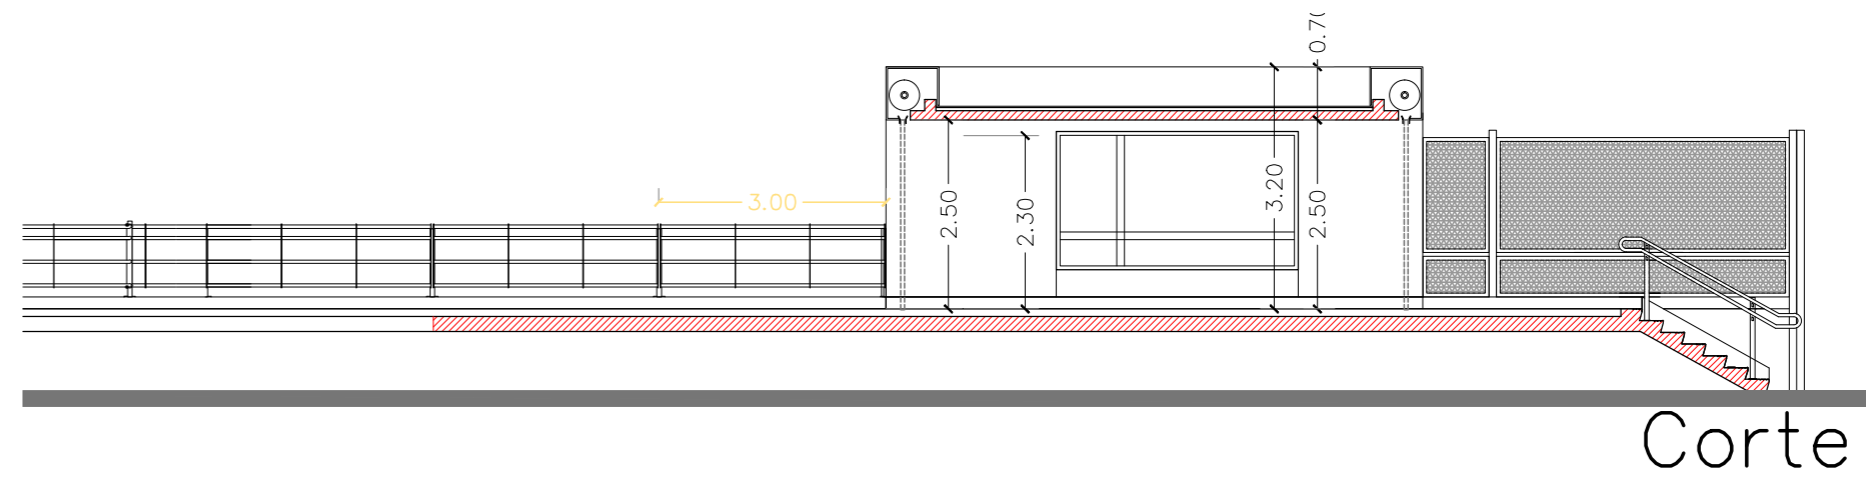

Corte

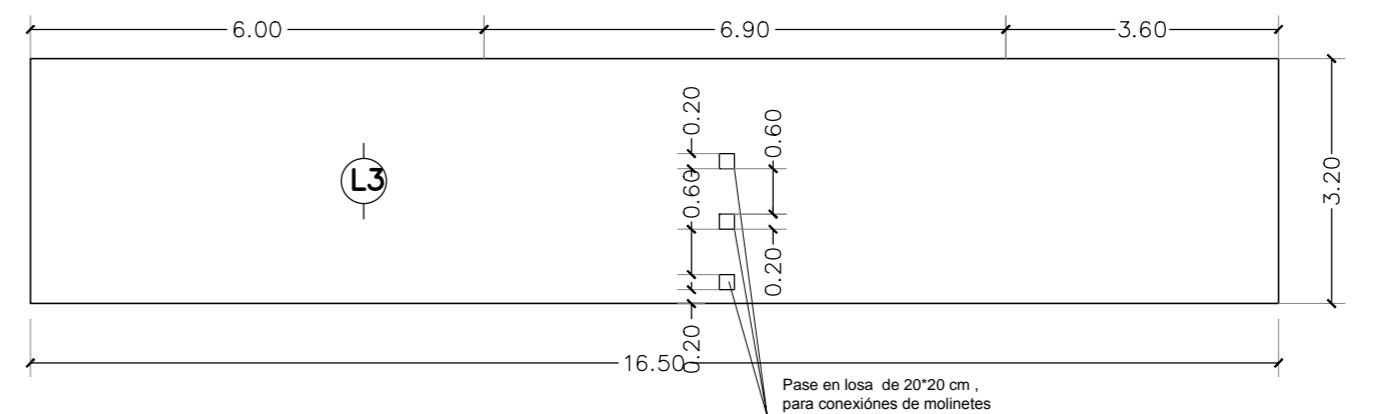

ESQUEMA LOSA

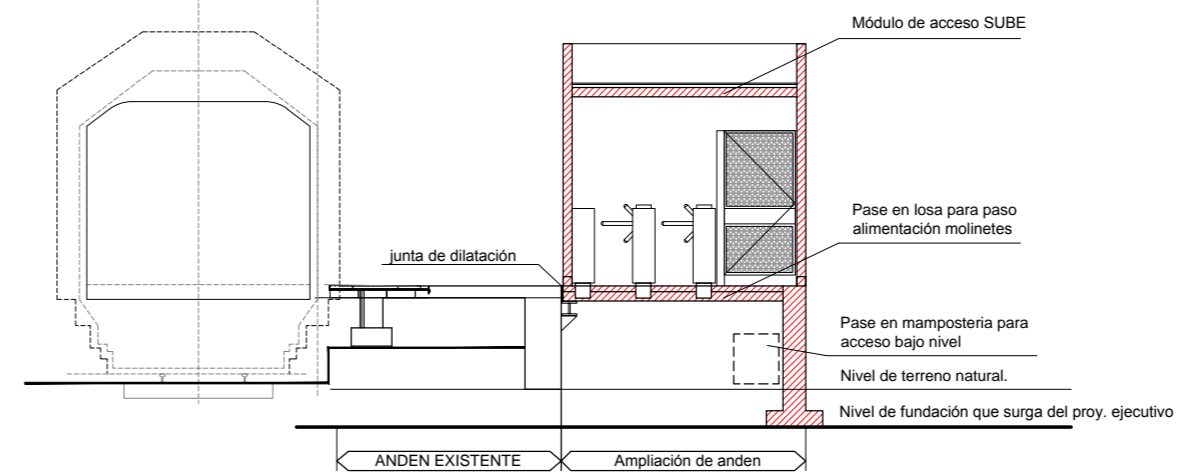

CORTE SECTOR 3

		SUBGERENCIA DE INFRAESTRUCTURA LINEA SARMIENTO	
ANTEPROYECTO: AMPLIACIÓN DE ANDENES – ESTACIÓN CASTELAR			S3
DIBUJO: CR	PLANOS DE SECTORES – SECTOR 3		REV. Nº 3
CONTROL:	FECHA: 11-09-2017		ESCALA: 1/200
APROBO:			