

Coordinación General de Obras e Ingeniería

REACONDICIONAMIENTO DE OBRA CIVIL PASILLO PEATONAL BAJO NIVEL ESTACION CIUDADELA Revisión 01 SOLPED 10005402 Fecha: 03/2021 Página 1 de 45

ESPECIFICACIONES TÉCNICAS PARTICULARES

REACONDICIONAMIENTO DE OBRA PASILLO PEATONAL BAJO NIVEL ESTACION CUIDADELA

LÍNEA SARMIENTO

AÑO 2021

"2021 - Año de homenaje al Premio Nobel de Medicina DR. CÉSAR MILSTEIN"

OPERACIONES

SARMIENTO

SUBGERENCIA DE INFRAESTRUCTURA

Coordinación General de Obras e Ingeniería

REACONDICIONAMIENTO DE OBRA CIVIL PASILLO PEATONAL BAJO NIVEL ESTACION CIUDADELA

Revisión 01 SOLPED 10005402 Fecha: 03/2021 Página 2 de 45

INDICE

Artículo 1° -	Objeto	3
Artículo 2° -	Alcance	4
	Sistema de contratación	
	Forma de cotización	
	Requisitos de la Oferta y Exigencias Administrativas	
	Plazo de trabajos	
	Normas y Especificaciones a Considerar	
	Medidas de seguridad en los lugares de trabajo	
	Metodología de Trabajo	
	- Horario de Trabajo	
	- Control de los Trabajos: Inspecciones	
	- Lugar de Ejecución de los Trabajos	
	- Conocimiento del sitio	
	- Manejo de la Obra	
	- Nanejo de la Obra	
	- Representante Techico	
	- Provisiones para Obrador. Oficina de Inspección - Limpieza	
	- Limpieza - Documentación final de Obra	
	- Garantía Técnica y Vicios Ocultos - Medición y Certificación	
	,	
Articulo 21°	- Descripción de los Trabajos	18
21.1	Tareas preliminares	19
21.1.1	Ejecución del Obrador y depósito	19
21.1.2	Ejecución de cercos para Obrador y provisorios de tareas.	
21.1.3	Documentación Técnica – Ingeniería; Seguridad e Higiene; Relevamientos y replanteos	
21.1.4	Planos Conforme a Obra	
21.2	Demoliciones	
04.0.4		
21.2.1	Demolición y retiro de revestimientos venecitas existentes.	
21.2.2	Picado de revoques deteriorados por filtraciones y/o humedad	
21.2.3	Demolición de vereda en los sectores de acceso.	
21.2.4	Demolición de elementos interiores: narices de escaleras.	
21.2.5	Demoliciones de cielorrasos existentes.	
21.2.6	Retiro de luminarias existentes.	
21.2.7	Retiro de Cartelería y Equipamiento.	
21.2.8	Remoción y/o traslado de interferencias.	
21.2.9	Limpieza y retiro de producido	25
21.3	Albañilería	25
21.3.1	Revoques y Aislaciones.	26
21.3.2	Contrapisos y Carpetas.	
21.3.3	Solados y Revestimientos	
21.0.0	•	
21.4	Construcción en seco.	
21.4.1	Ejecución de cielorrasos placa de yeso monolítico	
21.4.2	Ejecución de cielorrasos Placa Blanca de P.V.C.	
21.4.3	Ejecución de Placa cementicia para pared afectada por humedad	32
21.5	Herrería	
21.5.1	Readecuación de persianas metálicas	33
21.5.1	Barandas de Escalera en caño sección circular de acero galvanizado, amurado con a	
	o a los muros	
quimico) a 103 111U103	აა



SARMIENTO

SUBGERENCIA DE INFRAESTRUCTURA

Coordinación General de Obras e Ingeniería

REACONDICIONAMIENTO DE OBRA CIVIL PASILLO PEATONAL BAJO NIVEL ESTACION CIUDADELA

Revisión 01 SOLPED 10005402 Fecha: 03/2021 Página 3 de 45

21.6	Instalación Eléctrica	33
21.6.1 21.6.2 conduc 21.6.3 21.6.4 21.6.5 21.6.6 21.6.7 21.6.8	Readecuación de tablero seccional	ad, 50 bocas,
21.7	Instalación de corrientes débiles	41
21.7.1	Reubicación de cámaras de seguridad y pantallas gráficas	41
21.8	Pintura	41
21.8.1 21.8.2 21.8.3 21.8.4 zinc). 21.8.5 fondo a	Ejecución y aplicación de Látex interior (incluye enduído plástico de paredes) Ejecución y aplicación de Látex exterior (incluye enduído plástico de paredes) Ejecución de pintura látex para cielorrasos antihongos Ejecución y aplicación de esmalte sintético en barandas. (Incluye fondo antióxido da esmalte sintético en carpinterías, rejas y cortinas metálantióxido de cromato de zinc)	4243 de cromato de licas. (Incluye
21.9	Limpieza	43
21.9.1 21.9.2 21.9.3	Limpieza diariaLimpieza final	43

Artículo 1° - Objeto

El presente tiene por objeto establecer las Especificaciones Técnicas para efectuar los trabajos de: Reacondicionamiento de Obra en el pasillo peatonal bajo nivel en Estación Ciudadela; a los



Coordinación General de Obras e Ingeniería

REACONDICIONAMIENTO DE OBRA CIVIL PASILLO PEATONAL BAJO NIVEL ESTACION CIUDADELA

Revisión 01 SOLPED 10005402 Fecha: 03/2021 Página 4 de 45

efectos de la importancia que tiene otorgar valor a los bienes resaltando sus cualidades, de revalorizarlos para protegerlos y que los usuarios aprecien su valía.

El propósito del presente requerimiento, es la ejecución del Proyecto Ejecutivo en base a las presentes Especificaciones que conforman la Ingeniería básica del proyecto, la materialización de las tareas descriptas en el punto "ALCANCE" de la presente especificación y la confección de los planos correspondientes.

La obra que se detalla a continuación, es necesaria para <u>mejorar las condiciones de seguridad y confort</u> <u>de los usuarios, vecinos del municipio y así como también personal operativo ferrocarril de cada</u> Estación.

Artículo 2° - Alcance

Para llevar a cabo los trabajos, la CONTRATISTA deberá ejecutar trabajos de demolición con el retiro total de revoques obsoletos, los solados y revestimientos existentes en las paredes, retiro completo de luminarias, tareas de albañilería: reparación y ejecución de revoques; provisión de solados nuevos, reparación de las narices de escaleras; construcción en seco en cielorrasos y paredes, instalación eléctrica, provisión de nuevas luminarias; traslados de corrientes débiles, provisión de señalética; pintura; limpieza diaria y final.

Todos los trabajos requeridos deberán ser realizados conformes a su fin, para lo cual deberán considerarse incluidos todos los elementos y medios necesarios para el correcto funcionamiento, aun cuando no se mencionen explícitamente en la presente especificación.

Para materializar estos trabajos, será necesario efectuar relevamientos y replanteos, la construcción del obrador y vallados para asegurar las condiciones de seguridad de trabajo.

Todo material, elemento de trabajo, documentación técnica, etc. que derive de la ejecución de la obra y sea imprescindible para llevarla a cabo de acuerdo a cláusulas contractuales como así también para que la misma responda a sus fines y objeto, deberá ser provisto y/o ejecutado por la CONTRATISTA sin considerarlo adicional, entendiéndose que el mismo se haya incluido en el valor total cotizado prorrateado en los distintos rubros que integran la oferta.

El alumbrado y la seguridad de los sectores de trabajo queda a cargo de la CONTRATISTA ya sean, para evitar accidentes como para la eventual tarea en horas nocturnas.

Personal de la CONTRATISTA – Dotación

La CONTRATISTA deberá estar representado; en el sitio de los trabajos, permanentemente hasta la finalización total de sus obligaciones contractuales por profesionales con incumbencia al tipo de trabajo a ejecutarse, inscriptos en los Colegios y/o Consejos Profesionales correspondientes.

El **Representante Técnico** será responsable de avalar a la CONTRATISTA en todos los aspectos técnicos, relacionados con las tareas contratadas, así como refrendar todos los certificados de avance.

Debe ser Profesional con Título de Ingeniero Civil, Arquitecto; matriculado de primera categoría con antecedentes que acrediten su idoneidad a satisfacción de la INSPECCIÓN de Sofse.

Dicho representante entenderá en todos los temas de carácter técnico, conocimiento y capacidad para desarrollar esta actividad; y debiendo ejercer una vigilancia permanente.

A su vez, será responsable de elaborar la Documentación Ejecutiva de los trabajos contratados, compatibilizar la ingeniería de sus proveedores con los propósitos del Proyecto y suministrar en tiempo y forma los Planos Ejecutivos necesarios para el desarrollo de las tareas. Estará encargado de definir,



Coordinación General de Obras e Ingeniería

REACONDICIONAMIENTO DE OBRA CIVIL PASILLO PEATONAL BAJO NIVEL ESTACION CIUDADELA

Revisión 01 SOLPED 10005402 Fecha: 03/2021 Página 5 de 45

realizar y poner a disposición de la INSPECCIÓN de Sofse la ingeniería de detalle, todos los planos constructivos que componen la obra.

El **Jefe de Obra** será responsable de coordinar y dirigir las distintas especialidades (Civil, Sanitaria, Eléctrica, Mecánica, etc.); deberá atender todas las indicaciones que les sean impartidas por la INSPECCIÓN de Sofse. Recibir Órdenes de Servicio y tomar conocimiento de ellas; emitir Notas de Pedido de la CONTRATISTA; suscribir Actas; llevar al día y en el lugar toda la documentación correspondiente, la cual estará a disposición de la INSPECCIÓN de Sofse cuando ésta así lo solicite. Será responsable de todos los aspectos, solicitar el reemplazo de cualquier empleado de la CONTRATISTA que considere incompetente de ejecución conforme a los planos <u>"Aprobados para Construcción"</u>, desarrollo conforme a las Reglas el Arte y mantenimiento de las tareas. Deberá tomar todas las medidas necesarias para la seguridad y protección de las personas y bienes propios y de terceros.

El personal de la CONTRATISTA deberá ser idóneo y suficiente para los trabajos a ejecutar; y la INSPECCIÓN de Sofse podrá solicitar el reemplazo de personal no idóneo, o su asignación a otra tarea. Asimismo, la Inspección de Sofse podrá solicitar la desvinculación, a costa del CONTRATISTA o sus Subcontratistas que faltare el orden, y la ampliación del plantel de personal cuando este resulte insuficiente de acuerdo con el ritmo del avance de los trabajos.

La dotación mínima de trabajo será de una cuadrilla conformada por diez (10) personas referidas a las tareas a desarrollar durante la jornada de trabajo. Siendo tres (3) oficiales especializados, dos (2) oficiales y cinco (5) ayudantes.

Artículo 3° - Sistema de contratación

Los trabajos serán contratados por el sistema "Ajuste Alzado" por lo cual, una vez adjudicados los trabajos no se reconocerá ningún tipo de adicional. El OFERENTE tomará todos los recaudos técnicos a fin de identificar todas las posibles interferencias en el desarrollo de las tareas. Realizarán una inspección "in situ" y todos los estudios necesarios que le permitan tener una interpretación certera de todas las tareas necesarias para la ejecución de los trabajos, previo a la presentación de la oferta.

En tal sentido, la división en ítems de la planilla de Cotización, con sus precios parciales, se efectuará con el exclusivo objeto de ordenar la certificación y pago de los trabajos a medida que se vayan realizando.

Artículo 4° - Forma de cotización

Cada Oferente cotizará los ítems correspondientes a los rubros especificados en la Planilla de Cotización, que se adjunta en la presente Especificación. Esto incluirá la mano de obra, la totalidad de los materiales necesarios para la realización de los trabajos, todo tipo de gastos derivados de la contratación de personal, obligaciones patronales, traslado del personal, etc., con excepción del impuesto al valor agregado, el que será expresado en forma discriminada.

Toda presentación no itemizada, pero necesaria para la ejecución de las tareas conforme a su fin, de acuerdo a la presente especificación, deberá ser abastecida o ejecutada por la CONTRATISTA, entendiéndose que su costo está incluido en el valor total cotizado y prorrateado en los distintos rubros que integran su oferta.

Serán desestimadas aquellas ofertas que no contemplen la cotización de la totalidad de los ítems indicados en la Planilla de Cotización.



Coordinación General de Obras e Ingeniería

REACONDICIONAMIENTO DE OBRA CIVIL PASILLO PEATONAL BAJO NIVEL ESTACION CIUDADELA

Revisión 01 SOLPED 10005402 Fecha: 03/2021 Página 6 de 45

Cantidades

Las Cantidades estimadas a ejecutar de cada ítem se encuentran indicadas en la planilla de cotización, no obstante sólo serán reconocidos, certificados y pagados aquellos trabajos efectivamente realizados a pedido de la INSPECCIÓN de Sofse, no estando obligada SOFSE a abonar la totalidad de los trabajos ofertados por la CONTRATISTA.

S.O.F.S.E. podrá suspender o cancelar el todo o parte de las prestaciones contratadas, comunicando a la CONTRATISTA la orden correspondiente por medio fehaciente y procediendo a la medición de las tareas ejecutadas en la parte que alcance la suspensión o cancelación. S.O.F.S.E. sólo abonará los trabajos efectivamente realizados debidamente certificados, sin que la CONTRATISTA tenga nada que reclamar cuando existan diferencias entre las cantidades ofertadas y las efectivamente requeridas, ejecutadas y certificadas por S.O.F.S.E.

Artículo 5° - Requisitos de la Oferta y Exigencias Administrativas

La oferta contará indefectiblemente para su análisis con los siguientes elementos:

- Memoria descriptiva de los trabajos cotizados, con la indicación de marca, modelo y características de todos los materiales ofertados.
- Planilla de Cotización completada según el modelo en el itemizado adjunto con indicación de los precios unitarios y totales. En todos los casos, los precios deberán expresarse discriminando el impuesto al Valor Agregado.
- Plan de Ejecución coherente con los plazos comprometidos en el Cronograma de tareas (Gantt). Ver Artículo 6º
- Nómina de Personal Técnico que estará afectado directamente (Responsable Técnico, Jefe de Obra y Responsable de HyS), acompañado del currículum vitae que los habilite para la especialidad en la cual participen.
- Listado de Antecedentes de la empresa en carácter de declaración jurada con una antigüedad de 3 (tres) años; en trabajos de similar naturaleza, volumen y complejidad.
 - La acreditación se efectuará mediante la presentación del certificado de Recepción Provisoria o Definitiva de los trabajos, junto con el último certificado de la obra o certificado de medición final.

En todos los casos el Comitente se reserva el derecho de realizar las constataciones que considere necesarias.

Toda la documentación emitida por la CONTRATISTA con carácter de Ingeniería, deberá estar firmada por su Representante Técnico y por un Profesional con incumbencias en el área que corresponda, ya sea eléctrica, civil, etc. y con matrícula habilitante, caso contrario la documentación carecerá de validez.

Artículo 6° - Plazo de trabajos

La CONTRATISTA se compromete a terminar todos los trabajos requeridos en **120 (ciento veinte)** días corridos a contar desde la fecha de firma del "Acta de Inicio de trabajos".

El Acta de Inicio se firmará dentro de los **DIEZ (10) días corridos** de la notificación de la Orden de Compra.



Coordinación General de Obras e Ingeniería

REACONDICIONAMIENTO DE OBRA CIVIL PASILLO PEATONAL BAJO NIVEL ESTACION CIUDADELA

Revisión 01 SOLPED 10005402 Fecha: 03/2021 Página 7 de 45

En caso de no poder dar cumplimiento a los plazos fijados, la CONTRATISTA se hará pasible de las multas correspondientes. Solo se reconocerán días de atraso por lluvia, presentado en el certificado de Obra el informe del servicio Metrológico Nacional.

• Cronogramas de tareas

El Cronograma de Tareas a presentar deberá tener un grado de apertura que permita analizar y mostrar todas las fases del proyecto indicando: relevamiento, ingeniería, adquisición de equipos y materiales, construcción, montaje, pruebas, ensayos, etc.

Deberá tenerse en cuenta que, para efectuar este cronograma, los trabajos se programarán de manera que permitan la prestación del servicio en todo momento.

Artículo 7° - Normas y Especificaciones a Considerar

Los reglamentos y normas que regirán para la presente documentación son los que a continuación se detallan:

- · Código de Edificación del Pdo. de 3 de Febrero, Prov. de Bs. As y sus Normas complementarias.
- Reglamentación para la Ejecución de Instalaciones Eléctricas en Inmuebles de la Asociación Electrotécnica Argentina.
- Normas IRAM.
- Especificaciones técnicas del INTI
- Ley N° 19.587/72 de Higiene y Seguridad en el trabajo.
- Ley general de ferrocarriles nacionales y sus modificatorias, reglamento general de ferrocarriles, aprobado por decreto 90325/36 y sus actualizaciones, y RITO.
- Manuales y especificaciones de los fabricantes.
- E.N.R.E Ente Nacional Regulador de Energía.

El listado de normas y leyes antes detallado es meramente enunciativo y no taxativo ni excluyente, por lo que el oferente deberá agregar aquellas inherentes al trabajo que se solicita.

Asimismo y en función de dar cumplimiento a la normativa que establece la Ley de Higiene y Seguridad en el trabajo Decreto 351/79 y su correspondiente Ley nº19.587, se deberán tener en cuenta los siguientes requisitos mínimos en el momento de los trabajos:

- Instalaciones Eléctricas normalizadas. Deben realizarse según lo que señalan los reglamentos de la AEA y deben contar con protecciones como puestas a tierra, protecciones diferenciales y termomagnéticas.
- · Iluminación, según lo requerido en el Dec 351/79 y sus modificaciones respecto los niveles de Iluminación, según las tareas que se vayan a desarrollar.
- Colocación de Iluminación de emergencia.
- · Sistemas contra Incendio, según la magnitud y su carga de fuego.
- Desagües, rejillas perimetrales y decantadores según corresponda.
- Salidas de emergencia y señalética.

Artículo 8° - Medidas de seguridad en los lugares de trabajo

Se tomarán las medidas necesarias para prevenir accidentes del personal, obreros de la CONTRATISTA o toda otra persona relacionada a la misma y/o terceros, sea durante la ejecución o como consecuencia de los mismos dentro del área. No se permitirá dejar zanjas o pozos abiertos fuera del horario de trabajo sin la debida cobertura, a fin de proteger la caída involuntaria de personas.



Coordinación General de Obras e Ingeniería

REACONDICIONAMIENTO DE OBRA CIVIL PASILLO PEATONAL BAJO NIVEL ESTACION CIUDADELA

Revisión 01 SOLPED 10005402 Fecha: 03/2021 Página 8 de 45

La CONTRATISTA deberá contar con personal responsable de Higiene y Seguridad matriculado, siendo responsable del cumplimiento del Plan de Seguridad e Higiene; y cuya visita será plasmada en una planilla que quedará en el obrador; tanto para la INSPECCIÓN de Sofse como para personal de Seguridad e Higiene SOFSE.

Se dispondrá de todos los elementos de protección personal (cascos, botines de seguridad, bandoleras, guantes, etc.) y de señalamiento reglamentario, banderines, farolas, sistemas de comunicación, etc.

Se emplearán solamente operarios competentes, con experiencia y habilidad para ejecutar correctamente los trabajos.

La CONTRATISTA deberá presentar, antes de dar comienzos a los trabajos, el siguiente listado de documentación referida a la seguridad, firmada por profesional competente:

- Programa de seguridad según Res 51/97. Aprobado por la A.R.T.
- Aviso de Inicio de trabajos
- Constancia de capacitación en temas generales de las tareas a ejecutar.
- Constancia de entrega de elementos de protección personal y ropa de trabajo.

Se respetará en todo el ámbito, el R.I.T.O., y las Normas de Higiene, Seguridad y Medio Ambiente de TRENES ARGENTINOS, N° 7, 16 y procedimiento 02

La responsabilidad que le incumbe a la CONTRATISTA respecto de la vigilancia continua, para prevenir robos o deterioros de los materiales, estructuras u otros bienes propios o ajenos, se extiende a todo lo relativo al servicio de prevención de accidentes que puedan afectar a personas o a bienes del Estado o de terceros.

La adopción de las medidas a las que se alude precedentemente no eximirá a la CONTRATISTA de las consecuencias de los hechos referidos.

Artículo 9° - Metodología de Trabajo

En todo momento, se tendrán perfectamente delimitadas las áreas de trabajo observando las normas de seguridad hacia el personal y el público.

9.1. Depósito de Materiales, Herramientas y equipos

Con el fin de afirmar la seguridad en la circulación y facilitar la vigilancia de los depósitos de herramientas y equipos, los mismos serán acopiados en lugar apropiado, previamente acordado con la INSPECCIÓN de Sofse, el mismo estará delimitado y cerrado. La seguridad y el cuidado de los materiales y equipos almacenados allí será total responsabilidad de la CONTRATISTA hasta la recepción del trabajo terminado.

9.2. Seguridad operativa

La CONTRATISTA tendrá como premisa garantizar la continuidad del funcionamiento de las actividades expuestas, y tomará las precauciones necesarias a fin de asegurar su operatividad.

En todo momento, se tendrán perfectamente delimitadas las áreas de trabajo observando las normas de seguridad hacia el personal operativo y público en general.

9.3. Alumbrado en los lugares de trabajo



Coordinación General de Obras e Ingeniería

REACONDICIONAMIENTO DE OBRA CIVIL PASILLO PEATONAL BAJO NIVEL ESTACION CIUDADELA

Revisión 01 SOLPED 10005402 Fecha: 03/2021 Página 9 de 45

El alumbrado de los lugares de trabajo quedará a cargo de la CONTRATISTA, ya sea para evitar accidentes en los sitios peligrosos, como para la ejecución de trabajos nocturnos si se requieren.

9.4. Limpieza, remociones y extracciones

La CONTRATISTA realizará la limpieza, remociones y extracciones necesarias del área donde se ejecutarán las tareas y vallará la zona de acuerdo a instrucciones de la INSPECCIÓN de Sofse.

Los Materiales producidos de interés para S.O.F.S.E., serán indicados por la INSPECCIÓN, transportados y depositados a costo de la CONTRATISTA en el lugar indicado oportunamente.

El producido, que no sea de interés para S.O.F.S.E., será retirado por la CONTRATISTA fuera de la de los límites del F.C. a su exclusivo costo y de acuerdo a las normativas vigentes, sin que ello ocasione daños o perjuicios a terceros.

La CONTRATISTA deberá cuantificar, clasificar y notificar a la Inspección, para hacer una entrega de material producido, debiendo hacerse responsable de la custodia, trámites necesarios e integridad del material hasta su disposición final.

9.5. Materiales

Los Materiales a emplear cumplirán con las normas I.R.A.M. correspondientes y serán, en todos los casos, de la mejor calidad dentro de su respectiva clase y de marca reconocida. La CONTRATISTA pondrá a consideración de la INSPECCIÓN de Sofse, para su aprobación, las marcas y modelos de la totalidad de los materiales a emplear.

La CONTRATISTA deberá acopiar en obrador todos los materiales necesarios para los trabajos diarios programados, quedando a su entera custodia.

9.6. Equipos, máquinas y herramientas

Los equipos, máquinas y herramientas requeridas para el manipuleo de los materiales, y para ejecutar todos los trabajos, deberán reunir las características que aseguren la obtención de la calidad exigida y realizar las operaciones en condiciones de seguridad para el sector y el personal afectado.

9.7. Cerco, vallado protección, señalizaciones, desvíos, etc.

A los fines de delimitar la zona de trabajos e impedir el ingreso de toda persona ajena a la misma y garantizar la operatividad se colocarán cercos, vallados, protecciones para los usuarios y las señalizaciones necesarias, serán diseñadas para su rápida remoción en el caso de trabajos que se realicen en diferentes sectores y afecten la seguridad de las personas.

Será rechazado todo cerco que no guarde las normas de seguridad para el trabajo, o que presente montajes desprolijos o defectuosos, y todo otro vicio incompatible al sólo juicio de la INSPECCIÓN de Sofse. El sistema de cercos previsto deberá ser verificado estructuralmente, previendo todos los posibles estados de carga y vientos; asegurando su estabilidad ante las inclemencias climáticas.

La CONTRATISTA deberá prever, instalar, mantener y retirar oportunamente todos los carteles que resulten necesarios para anunciar las tareas en ejecución. Los carteles de anuncio de trabajo se emplazarán en la zona a intervenir con la anticipación y dimensiones que resulten necesarias para su correcta visualización.

Los textos, colores y tipografías de los carteles de anuncio serán aprobados por la INSPECCIÓN de Sofse. La sujeción de los carteles será la apropiada, pudiendo exigir la INSPECCIÓN de Sofse medidas de sujeción adicionales. Cuando la circulación nocturna lo amerite, la INSPECCIÓN de Sofse podrá ordenar la iluminación de los carteles, la que correrá por cuenta de la CONTRATISTA.



Coordinación General de Obras e Ingeniería

REACONDICIONAMIENTO DE OBRA CIVIL PASILLO PEATONAL BAJO NIVEL ESTACION CIUDADELA

Revisión 01 SOLPED 10005402 Fecha: 03/2021 Página 10 de 45

Artículo 10° - Horario de Trabajo

Los trabajos se realizarán con jornadas diurnas de lunes a viernes de 7:00 a 17:00 siempre que no contravengan las normas municipales vigentes, ni afecten el servicio, operación, la seguridad del personal o bienes de la empresa.

Aquellas tareas críticas que puedan afectar la operatividad o la seguridad del personal operativo de la <u>Estación</u> se efectuarán fuera del horario de operativo; deberán solicitar con la antelación suficiente para la coordinación por parte de la INSPECCIÓN de Sofse.

Artículo 11° - Control de los Trabajos: Inspecciones

La CONTRATISTA implementará y mantendrá los sistemas de información actualizados de los trabajos que posibiliten a la INSPECCIÓN llevar un control sistemático de la misma.

Producirá a expresa solicitud de la INSPECCIÓN toda la información que resulte necesaria, ya sea de carácter técnico, administrativo, u operativo, estando siempre disponible a la consulta.

La INSPECCIÓN de Sofse tendrá libre acceso a los lugares de trabajo; obradores y talleres donde se esté construyendo, instalando, fabricando, montando o reparando toda labor o material que forma parte de la misma, para proceder a la fiscalización y verificación de la calidad de las tareas realizadas.

Cuando la INSPECCIÓN constatará defectos, errores, mala calidad de los materiales o deficientes procedimientos de trabajo, podrá ordenar a la CONTRATISTA la reparación o el reemplazo de lo defectuoso, siendo a cargo del CONTRATISTA el reemplazo del mismo en el menor tiempo posible.

Las comunicaciones entre la CONTRATISTA y la INSPECCIÓN de Sofse se realizarán por medio del libro de "Notas de pedido", y entre la INSPECCIÓN de Sofse y la CONTRATISTA por medio del libro de "Ordenes de Servicio"; ambos libros con formato A4, estarán conformados por folios triplicados y sus hojas serán numeradas correlativamente, estos serán provistos por la CONTRATISTA. Serán iniciados el mismo día de la firma del Acta de Inicio.

Dichos libros permanecerán a la disponibilidad de INSPECCIÓN DE Sofse.

La CONTRATISTA mensualmente deberá presentar un informe en el que se asentará lo siguiente:

- 1- Tareas desarrolladas en el mes (con fotografías), en relación al cronograma aprobado.
- 2- Cantidad de personal
- 3- Avances en la fabricación, reparación o instalación de equipos.
- 4- Cantidad y tipo de materiales producidos y lugar de acopio.
- 5- Detalles de las tareas en que se manifestaron problemas, o potencialmente conflictivas y medidas adoptadas o a adoptar.
- 6- Días de lluvia y comprobantes de partes meteorológicos.
- 7- Todo otro tipo de datos que sirvan para un mejor entendimiento, seguimiento y control de los trabajos.

Si la INSPECCIÓN no hubiera formulado, en su oportunidad, observaciones por materiales o trabajos defectuosos, no estará implícita la aceptación de los mismos, y la INSPECCIÓN podrá ordenar las correcciones o reemplazos que correspondan, en el momento de evidenciarse las deficiencias, siendo también a cargo del Contratista el costo correspondiente.

Una vez finalizados los trabajos, S.O.F.S.E. realizará la inspección final, verificando que los trabajos se encuentren terminados conforme a los requerimientos de la Especificaciones Técnicas que acompañan al presente Pliego.



Coordinación General de Obras e Ingeniería

REACONDICIONAMIENTO DE OBRA CIVIL PASILLO PEATONAL BAJO NIVEL ESTACION CIUDADELA

Revisión 01 SOLPED 10005402 Fecha: 03/2021 Página 11 de 45

Artículo 12° - Lugar de Ejecución de los Trabajos

Los trabajos se realizarán en el ámbito del cuadro de la Estación mencionada, siendo su emplazamiento en el sector detallado en la imagen a continuación:

- Est. Ciudadela: siendo su ubicación por Av. Rivadavia 12.600, Ciudadela - Prov. de Buenos Aires.



Imagen 1 – Vista área de la Estación Ciudadela (Trenes Argentinos)

Artículo 13° - Conocimiento del sitio

Los oferentes deberán inspeccionar las características y estado del <u>Pasillo Peatonal bajo nivel de la</u> Est. Ciudadela, así como la magnitud de índole de las tareas que eventualmente se pudieran realizar.

Se considera que, en su visita al lugar de la obra solicitada, el OFERENTE ha podido conocer el estado en que se encuentra el mismo y que por lo tanto su oferta incluye todas las restauraciones y reparaciones necesarias de acuerdo con las reglas del arte, aunque no se mencionen en la documentación de la presente contratación.

El Oferente deberá tomar las previsiones necesarias a los efectos de un cabal conocimiento del estado edilicio. Este conocimiento es fundamental dado que en base al mismo se deberá ejecutar el presupuesto.

La visita será convocada por SOFSE siendo de carácter obligatorio, asimismo se entregará una constancia que acredite su Visita de Reconocimiento del sitio. Dicha constancia acompañará a las Ofertas que se presenten en la propuesta licitatoria.

Artículo 14° - Manejo de la Obra

14.1. Obrador y Depósito



Coordinación General de Obras e Ingeniería

REACONDICIONAMIENTO DE OBRA CIVIL PASILLO PEATONAL BAJO NIVEL ESTACION CIUDADELA

Revisión 01 SOLPED 10005402 Fecha: 03/2021 Página 12 de 45

La CONTRATISTA preverá el montaje del obrador y depósitos que el normal desarrollo que la tarea requiera.

La CONTRATISTA se obliga a mantenerlos en buenas condiciones de conservación y limpieza. El costo de la provisión y/o construcción de los obradores y depósitos provisionales estará a su exclusivo cargo, quien deberá presentar a la INSPECCIÓN de Sofse la documentación de detalle que permita su evaluación y, eventual aprobación previa.

No se autoriza el uso de otros sectores de la <u>Estación</u> distintos a obradores y/o depósitos para colocar materiales, equipos o instalaciones.

La CONTRATISTA será el único responsable de la seguridad de la totalidad de los ámbitos destinados a obradores y depósitos. El depósito de materiales contará con un área especial destinada al guardado de materiales originales retirados del sitio (carpinterías, etc.) que deban ser intervenidos, recolocados o entregados como material producido durante los trabajos.

La CONTRATISTA será pleno y único responsable por la salvaguarda de los elementos y materiales allí colocados, haciéndose cargo de su reposición, al margen de las multas que pudieran corresponderle.

En el interior de dicho depósito se evitará la acumulación de residuos, la incidencia de la luz solar directa, la humedad, las filtraciones y toda situación que pueda dañar a cualquiera de los materiales quardados allí.

14.2. Manejo de Materiales

Todos los materiales a usarse en los trabajos mencionados, responderán a las especificaciones técnicas incluidas en cada uno de los rubros correspondientes y consecuentemente a las normas IRAM.

La calidad y eficacia de los materiales, elementos y equipos, cumplirán con las condiciones de perfecta funcionalidad y de acabado, no admitiéndose deficiencias de ningún tipo por eventuales omisiones, errores o discrepancias en la documentación respectiva.

La responsabilidad sobre dichos términos correrá a cargo de la CONTRATISTA. Dada la complejidad de tareas que intervienen, la CONTRATISTA deberá contar con maquinarias y herramientas adecuadas y suficientes.

La totalidad de los materiales que ingresen deberán estar reconocibles y la CONTRATISTA se hará responsable por su calidad. En todos los casos en que sea posible deberá identificar procedencia, fecha de elaboración y/o de adquisición, marca, características y vencimiento de los mismos.

Las pinturas, removedores, solventes, aditivos y demás productos químicos, se mantendrán en sus envases originales, tapados herméticamente y conservando los módulos de fábrica, donde se los identifique claramente.

Los productos combustibles o corrosivos se guardarán tomando las precauciones del caso e identificándolos claramente a efectos de advertir a los operarios y a terceros del peligro que representan. Las condiciones de guardado y manipulación de los mismos se ajustarán a lo previsto en las normas de seguridad vigentes.

14.3. Abastecimiento de Materiales

La CONTRATISTA tendrá siempre en el sitia de tareas, la cantidad de materiales que se requieran para el buen desarrollo del trabajo. La INSPECCIÓN de Sofse queda facultada para solicitar la ampliación del stock en el momento que lo considere necesario.



Coordinación General de Obras e Ingeniería

REACONDICIONAMIENTO DE OBRA CIVIL PASILLO PEATONAL BAJO NIVEL ESTACION CIUDADELA

Revisión 01 SOLPED 10005402 Fecha: 03/2021 Página 13 de 45

14.4. Movimiento de Materiales

El desplazamiento de materiales dentro del área de trabajos, se realizará exclusivamente en horarios y a través de los lugares expresamente autorizados por la INSPECCIÓN de Sofse.

14.5. Marcas de Materiales

Los materiales a utilizar deberán ser de primera calidad y se deberá indicar la marca, el modelo y las características técnicas del producto que cotiza.

En los casos en que se mencionen marcas en la presente especificación, lo es al solo efecto de señalar las características generales y tipologías de referencia del objeto pedido. La CONTRATISTA podrá ofrecer artículos similares de marcas alternativas, en tanto las mismas ofrezcan una calidad o características técnicas superadoras, quedando la última decisión respecto a aprobación de los materiales a cargo de la INSPECCIÓN de Sofse.

En aquellos casos en que existan razones técnicas debidamente fundadas respecto a la elección de una marca en particular, La CONTRATISTA deberá proveer la marca especificada.

14.6. Manejo de los trabajos

La CONTRATISTA estará obligada a utilizar métodos, equipos, herramientas y enseres que a juicio de la INSPECCIÓN de Sofse aseguren la buena calidad de los trabajos y su correcta terminación, sin generar daños a las partes originales del edificio.

Asimismo, empleará mano de obra calificada para cada tipo de tarea a desarrollar. La INSPECCIÓN de Sofse queda facultada para solicitar, a su solo juicio, la sustitución de cualquier equipo, herramienta, material, operario y/o técnico que no garantice el resultado del trabajo y/o la adecuada salvaguarda de las partes originales del edificio.

14.7. Trámites, Gestiones y Permisos

Por su parte, la CONTRATISTA realizará las gestiones que fuesen necesarias ante las empresas de Electricidad y agua; realizará todos los trámites necesarios para el retiro y/o reacomodamiento de las redes que se encuentren en el <u>Pasillo peatonal bajo nivel</u> para su readecuación. También deberá gestionar disposición de materiales producidos.

14.8. Iluminación y Fuerza Motriz

La obtención y el consumo de la energía para la ejecución de las tareas, y la provisión de fuerza motriz para los equipos e implementos de construcción, propios y de los subcontratistas, serán costeados por la CONTRATISTA, a cuyo cargo estará el tendido de las líneas provisorias con ajuste a las exigencias de carácter técnico reglamentarias para dichas instalaciones.

Será rechazada toda instalación que no guarde las normas de seguridad para el trabajo, o que presente tendidos desprolijos o iluminación defectuosa, y todo otro vicio incompatible al sólo juicio de la Inspección de Sofse.

14.09. Acta de Constatación

Antes de iniciar cualquier trabajo (incluyendo obrador, protecciones, etc.) y a efectos de deslindar toda responsabilidad entre la CONTRATISTA deberá hacer un relevamiento del estado de las partes interiores y exteriores de los sectores a intervenir. La documentación elaborada y presentada por la CONTRATISTA contará con los planos, croquis, memorias descriptivas y/o fotografías que se requieran para dar cuenta de las situaciones encontradas.



Coordinación General de Obras e Ingeniería

REACONDICIONAMIENTO DE OBRA CIVIL PASILLO PEATONAL BAJO NIVEL ESTACION CIUDADELA

Revisión 01 SOLPED 10005402 Fecha: 03/2021 Página 14 de 45

Dicho relevamiento deberá contar con la firma de la CONTRATISTA y la INSPECCIÓN de Sofse.

La CONTRATISTA queda obligada a entregar los originales de toda acta de constatación o inventario de elementos o de estado de situación que se realice en el curso de la readecuación, a la INSPECCIÓN de Sofse, guardando copia para sí.

14.10. Responsabilidad de Elementos

La CONTRATISTA será responsable por la totalidad de los elementos en el <u>Pasillo peatonal bajo nivel</u> y que se encuentren en él (adheridos o no), tanto al momento de iniciarlos trabajos, como durante. Por lo expresado, deberá hacerse cargo de roturas, faltantes, o pérdidas, estando a su exclusivo cargo la reposición de los elementos en cuestión, independientemente de las multas que por tales hechos pudieran caberle.

14.11. Andamios

Para la realización de los trabajos que requiera el uso de andamios, se utilizarán el fijo pre armado o de caño y nudo. El uso de uno u otro quedará sujeto a la propuesta de la CONTRATISTA y a la aprobación de la INSPECCIÓN de Sofse. Queda expresamente prohibido el uso de silletas o de balancines manuales.

Los andamios fijos o móviles deberán permitir el acceso fácil, cómodo y seguro a todas y cada una de las partes a intervenir. Podrán ser móviles, con ruedas de goma. En cualquier caso cumplirán con las normas de seguridad vigentes.

Los pisos operativos de los andamios serán construidos de chapa doblada, de una resistencia suficiente como para asegurar su estabilidad y soportar las cargas a las que serán sometidos durante el desarrollo de los trabajos.

Los parantes verticales no podrán apoyar en forma directa sobre los solados. Dispondrán siempre de una base metálica, la que a su vez descansará sobre un taco de madera. Tanto la base como el taco tendrán la rigidez suficiente como para asegurar una adecuada repartición de las cargas sobre la superficie de apoyo, evitando el efecto de punzonamiento.

Los andamios deberán contar con las barandas y demás elementos exigidos por las normas de seguridad vigentes para el gremio de la construcción y deberán cumplir con las reglamentaciones municipales vigentes. Estarán dotados de escaleras de servicios, las que serán cómodas y seguras para permitir el eventual movimiento de operarios y técnicos de uno a otro nivel operativo, durante la intervención a desarrollar.

La totalidad de los elementos que conformen las estructuras de andamios serán los que correspondan al sistema comercial elegido. No se admitirá la mezcla de elementos que pertenezcan a sistemas distintos (siempre que no sean compatibles) ni sujeciones precarias (por ej.: las realizadas mediante ataduras de alambres).

En el montaje se evitará dejar expuestos elementos que por sus características formales (filos, bordes cortantes, etc.) puedan causar accidentes al personal o terceros. Los elementos que presenten estas características (por ej.: extremos de pernos roscados y/o tornillos) deben ser cubiertos adecuadamente (por ej.: mediante un capuchón de plástico o goma). La Inspección de Sofse queda facultada para solicitar las modificaciones que crea convenientes a efectos de solucionar este tipo de inconvenientes.

Todos los elementos metálicos que conforman los andamios, al ingresar a al sector a intervenir deberán estar protegidos mediante los recubrimientos adecuados (convertidor de óxido y esmalte sintético), para evitar que cualquier proceso de oxidación durante su permanencia en ella pueda alterar las superficies originales en <u>la Estación</u>.



Coordinación General de Obras e Ingeniería

REACONDICIONAMIENTO DE OBRA CIVIL PASILLO PEATONAL BAJO NIVEL ESTACION CIUDADELA

Revisión 01 SOLPED 10005402 Fecha: 03/2021 Página 15 de 45

Los andamios contarán con una cobertura vertical completa, realizada con rafia plástica o tela media sombra al 80%. Solo se usará material nuevo. La cobertura se tomará al andamio mediante precintos plásticos colocados de modo tal que se garantice la integridad de los amarres.

La pantalla de seguridad tendrá un tramo horizontal y uno inclinado, ambos sin solución de continuidad. Serán construidos con terciado fenólico de un espesor de 20 mm.

No deben quedar espacios libres de más de 1 cm por los que puedan escaparse cascotes u otros elementos. Los tableros se fijarán mediante tornillos a la estructura de madera (tirantes) que se tomará a los parantes de andamios.

Durante los trabajos, los pisos de tablones se mantendrán libres de escombros, desechos, envases, herramientas u otros elementos que no sean imprescindibles para la tarea a desarrollar. Todo el andamio mantendrá, desde el comienzo hasta la completa finalización de las tareas, la totalidad de los pisos operativos que correspondan.

14.12. Protección del Entorno

Cuando sólo se requieran protecciones contra el polvo, será suficiente usar las mantas de polietileno. Las estructuras para prever golpes deben estar diseñadas especialmente. En estos casos, podrá recurrirse a muelles de espuma de goma o de fibra comprimida. No se admitirá salvo expresa autorización de la INSPECCIÓN de Sofse la fijación de las protecciones a las partes originales mediante elementos que puedan dañarlos, como clavos, ganchos, tornillos, etc.

Las carretillas para el transporte de material tendrán ruedas de goma, al igual que toda maquinaria o equipo que deba ser desplazado por ellos.

Pasarelas o tarimas serán exigidas cuando sea necesario circular sobre las cubiertas del edificio, tanto antes como después de efectuar los trabajos indicados.

Artículo 15° - Representante Técnico

El representante Técnico de LA CONTRATISTA deberá cumplir, al igual que responsable de los trabajos, los siguientes requerimientos:

- Título Profesional: Ingeniero o Arquitecto Matriculado, que acredite conocimiento y capacidad para desarrollar esta actividad.

LA CONTRATISTA deberá contar, además, con un responsable matriculado en Higiene y Seguridad en el trabajo, cuyos datos personales, matrícula y antecedentes se acreditarán al comenzar las tareas.

Artículo 16° - Provisiones para Obrador: Oficina de Inspección

No se solicita el insumo

Artículo 17° - Limpieza

La CONTRATISTA realizará tareas de limpieza periódica y final; también deberá mantener el lugar limpio durante la ejecución de los trabajos y a la terminación de los mismos, depositando adecuadamente los materiales y equipos.

Este Artículo será contemplado en el ítem 21.09 de la planilla de cotización.



Coordinación General de Obras e Ingeniería

REACONDICIONAMIENTO DE OBRA CIVIL PASILLO PEATONAL BAJO NIVEL ESTACION CIUDADELA

Revisión 01 SOLPED 10005402 Fecha: 03/2021 Página 16 de 45

17.1. Limpieza diaria

No se permitirá quemar materiales combustibles en ningún lugar de la Estación.

Los materiales cargados en camiones, deberán cubrirse completamente con lonas o folios plásticos a efectos de impedir la caída de materiales durante el transporte.

La CONTRATISTA deberá asegurar la ventilación temporaria de las áreas cerradas, para asistir al curado de los materiales, disipar la humedad y evitar la acumulación de polvo, humos, vapores y gases.

Se deberá tomar el mayor cuidado para proteger y limpiar todas las carpinterías, removiendo el material de colocación excedente y los residuos provenientes de la ejecución de albañilería, revoques y revestimientos.

Asimismo, se efectuará la limpieza, rasqueteo y barrido de materiales sueltos e incrustaciones en contrapisos, carpetas y capas aisladoras. Se deberán aspirar las distintas áreas donde se realizaron tareas antes de comenzar las terminaciones, especialmente pinturas.

En los pluviales, se deberá evitar la posibilidad de obstrucción en los desagües, colocando mallas metálicas o plásticas.

Las protecciones que deban efectuarse para evitar daños en pisos, escaleras, artefactos, etc. serán retiradas al efectuar la limpieza final.

Al completar los trabajos inherentes a su contrato, la CONTRATISTA retirará todos sus desperdicios y desechos del lugar y del entorno. Asimismo, retirará todas sus herramientas, maquinarias, equipos, enseres y material sobrante, dejando el lugar limpio "a escoba" o su equivalente.

17.2. Limpieza final

- a) La CONTRATISTA deberá entregar el lugar en perfectas condiciones de uso y habitabilidad.
- b) El túnel peatonal bajo nivel y escaleras se limpiarán íntegramente. Las manchas de pintura se quitarán con espátula y el diluyente correspondiente cuidando los detalles y prolijando la terminación de los trabajos ejecutados.
- c) Deberá efectuarse la limpieza y desobstrucción de cañerías, canaletas, bajadas pluviales y cañerías cloacales si existiesen.
- d) Se limpiarán las áreas exteriores, barriendo y lavando con agua a presión los solados y con los elementos adecuados las áreas parquizadas
- e) Deberá procederse al retiro de cada máquina utilizada durante la construcción y el acarreo de los sobrantes y limpieza, hasta el destino que la INSPECCIÓN de Sofse disponga.

Todos los trabajos se realizarán por cuenta de la CONTRATISTA, quien también proveerá las herramientas y materiales que se consideren necesarios para la correcta ejecución de las citadas tareas.

La CONTRATISTA será responsable por el deterioro de las tareas ejecutadas o por la pérdida de cualquier elemento, artefacto o accesorio, que se produjera durante la realización de los trabajos como asimismo por toda falta y/o negligencia en que a juicio de la INSPECCIÓN de Sofse se hubiera incurrido.

17.3. Ayuda de Gremio

Se le solicitará a la CONTRATISTA ayuda de gremio para el retiro de elementos a reutilizar y la disposición final de los mismos la indicará la INSPECCIÓN de Sofse.



Coordinación General de Obras e Ingeniería

REACONDICIONAMIENTO DE OBRA CIVIL PASILLO PEATONAL BAJO NIVEL ESTACION CIUDADELA

Revisión 01 SOLPED 10005402 Fecha: 03/2021 Página 17 de 45

Si se ejecutasen trabajos con subcontratistas que requirieran ayuda de gremio, la CONTRATISTA deberá brindar toda la ayuda que corresponda y sea necesaria a los fines de la ejecución y terminación de la misma.

Artículo 18° - Documentación final

La CONTRATISTA deberá confeccionar, una vez finalizados los trabajos, los "Planos Conforme a Obra" anticipadamente y deberá entregarlos a la INSPECCIÓN de Sofse al momento de solicitar la Recepción Provisoria, en un todo de acuerdo con lo realmente ejecutado, cumplimentando las reglamentaciones vigentes y las normativas de las prestatarias de servicios intervinientes, con los Certificados Finales, debiendo entregar además una versión digitalizada de la totalidad de dichos planos.

Los planos deberán ser grabados en CD en dos archivos, con formatos ".DWG" y ".PDF" respectivamente, para su correcta apertura tanto en AutoCAD como en otros programas de diseño asistido por computadora. Además se entregarán a la INSPECCIÓN de Sofse tres carpetas completas con CD y juegos de los planos impresos en la respectiva escala. Se requiere anexo el archivo CTB (estilo de trazados) correspondiente a AutoCAD.

En forma conjunta se deberá entregar la totalidad de manuales de uso, garantías, certificaciones, series de identificación y demás documentación afín, encarpetada, rotulada y dividida por rubros de aplicación de todos los insumos requeridos en el presente Obra.

Artículo 19° - Garantía Técnica y Vicios Ocultos

La CONTRATISTA garantizará la buena calidad de las tareas, con los materiales utilizados y de los trabajos realizados; por los deterioros y/o fallas que puedan sufrir por causa propia o por cualquier otra causa que resulte de la operación normal del servicio ferroviario. Se debe incluir en el alcance del suministro la totalidad de los insumos y consumibles necesarios para el funcionamiento de la instalación durante la garantía.

Una vez que el trabajo se haya concluido, de acuerdo a las cláusulas contractuales, teniendo en cuenta las reglas del buen arte y entregándose la documentación citada en esta Especificación, será recibida en forma provisoria por la INSPECCIÓN de Sofse, labrándose el "Acta de Recepción Provisoria" correspondiente.

La fecha de dicha Acta se tomará como inicio del plazo de garantía. La garantía será por doce (12) meses.

Durante el período de garantía, si se produjera una avería por defecto del material o mano de obra utilizada, no imputable a S.O.F.S.E., la obligación de la CONTRATISTA será reparar, reponer o cambiar a su exclusivo cargo todas las partes dañadas, dejándolas nuevamente con las tolerancias y/o expectativas de vida de origen.

Si la INSPECCIÓN interpretara que la aparición de deterioros y/o fallas ha tenido origen en algún defecto de fabricación, ejecución o instalación, se entenderá que hay vicio oculto y será de aplicación lo establecido en el artículo correspondiente con más responsabilidades establecidas en el Código Civil.

En caso de incumplimiento de la CONTRATISTA en su obligación de reparar los deterioros y/o fallas que se produjeran durante el periodo de garantía en el tiempo previsto, S.O.F.S.E. tendrá derecho a efectuar la reparación por sí o por intermedio de terceros, recuperando los costos de todo tipo que por



Coordinación General de Obras e Ingeniería

REACONDICIONAMIENTO DE OBRA CIVIL PASILLO PEATONAL BAJO NIVEL ESTACION CIUDADELA

Revisión 01 SOLPED 10005402 Fecha: 03/2021 Página 18 de 45

tal razón hubiese asumido, mediante compensación por cualquier suma que adeudare a la CONTRATISTA por cualquier motivo, o del Fondo de Reparo; además de aplicar la multa que corresponda.

Luego de la Recepción Definitiva la CONTRATISTA será responsable en los términos de los artículos 1273; 1274; 1275, y 1277 del Código Civil y Comercial.

Una vez trascurrido el plazo de garantía y de no observarse defectos, ni imperfecciones o vicios aparentes u/y ocultos, se procederá a recibir definitivamente la ejecución de los trabajos mediante la firma del "Acta de Recepción Definitiva"

Artículo 20° - Medición y Certificación

Mensualmente, la CONTRATISTA presentará a la INSPECCIÓN de Sofse las Actas de medición y certificación junto a un informe fotográfico donde constará el trabajo para el avance de la obra.

Deberá presentar una UNICA COPIA, con firma original.

Dicha acta deberá contar con la siguiente información:

- · Acta de medición
- Acta de certificación
- Informe fotográfico de avance según medición
- Parte diario
- Gráficos de curvas:
 - 1. Curva de Contrato (color gris)
 - 2. Curva de proyecto ejecutivo (color verde)
 - 3. Curva de certificación por avance de trabajos (color celeste)
 - 4. Curva de avance programada para mes siguiente (color naranja)

Todas las curvas deberán estar identificadas con distintos colores; respetando los colores indicados.

La curva estimada de avance será evaluada en la certificación siguiente y deberá justificarse su no cumplimiento por libro de Notas de Pedido.

Artículo 21° - Descripción de los Trabajos

La CONTRATISTA realizará los siguientes trabajos:

- <u>Tareas preliminares</u>: Ejecución de obrador y depósito, Ejecución de cercos, Documentación Técnica – Ingeniería; Seguridad e Higiene; Relevamientos y replanteos; y Planos Conforme a Obra
- <u>Demoliciones:</u> Demoliciones de revestimientos y revoques deteriorados por humedad, demolición de veredas y solados, narices escaleras, cielorrasos, remoción de cartelería y equipamiento, remoción y traslados de interferencias, limpieza y retiro de producido.
- Albañilería: revoque y aislaciones; contrapisos y carpetas, solados y revestimientos.
- Construcción en seco: cielorrasos placa de yeso y P.V.C.; emplacado de pared con placa cementicia afectada por humedad.
- · Herrería: readecuación de persianas metálicas. Barandas de escaleras
- Instalación Eléctrica: readecuación tablero seccional; readecuación de circuitos eléctricos para iluminación; provisión de luminarias; iluminación y carteles de emergencia, colocación de artefactos.



Coordinación General de Obras e Ingeniería

REACONDICIONAMIENTO DE OBRA CIVIL PASILLO PEATONAL BAJO NIVEL ESTACION CIUDADELA

Revisión 01 SOLPED 10005402 Fecha: 03/2021 Página 19 de 45

- Instalación corrientes débiles: readecuación de la instalación existente para reubicación de cámaras de seguridad y pantallas gráficas.
- · <u>Pintura</u>: ejecución de antióxido y esmalte sintético; látex interior y exterior; cielorraso antihongos.
- Limpieza: diaria y final, ayuda de gremios.

Las especificaciones de los mismos se detallan a continuación. Se adjunta a la presente Especificación Técnica Particular, las Especificaciones Técnicas Generales como Anexo III, las cuales complementan las condiciones establecidas por la presente Especificación.

21.1 Tareas preliminares

La CONTRATISTA, considerando las necesidades, presentará todo elemento que permita a la INSPECCIÓN de Sofse abrir juicio a los fines de lograr la aprobación con la que deberá contar previamente a la ejecución.

Durante la ejecución de las distintas tareas y al realizarse las demoliciones necesarias, la CONTRATISTA garantizará en todo momento la operatividad del Pasillo Peatonal Bajo Nivel de la Estación.

21.1.1 Ejecución del Obrador y depósito.

La CONTRATISTA se encargará de la provisión y la construcción del obrador, el cual deberá cumplir con la Ley de Higiene y Seguridad en el Trabajo y sus normas complementarias.

Se ubicará dentro de un sector donde no impida el normal funcionamiento de la operación de la Estación, ni la ejecución de los trabajos. La disposición final del mismo deberá ser consensuada con la INSPECCIÓN de Sofse.

Deberá contar con un depósito con espacio suficiente para almacenamiento de materiales, cajones para herramientas, vestuario de personal y oficina los cuales quedarán a su entera custodia.

Para los sanitarios, contará con baños químicos que tendrán servicio de mantenimiento a su entero coste.

La CONTRATISTA deberá informar los requerimientos eléctricos necesarios para la instalación de fuerza motriz, a fin de desarrollar sus tareas.

LA CONTRATISTA deberá proveer y asegurar el uso de los elementos de protección por parte tanto de su personal como de cualquier otra persona afectada a las tareas, de conformidad a la normativa y a las mejores prácticas en la materia.

Asimismo, durante el desarrollo de las tareas se deberá efectuar la limpieza diaria. No se podrá obstruir o depositar materiales de construcción en ninguna zona de la Estación, ni obstruir sectores de vía, la misma siempre debe estar liberada.

Una vez finalizada las tareas, la CONTRATISTA entregará las instalaciones en las mismas condiciones que fueron recibidas.

21.1.2 Ejecución de cercos para Obrador y provisorios de tareas.

Cerco para obrador

La CONTRATISTA ejecutará los cercos, delimitando su área de trabajo entorno al obrador.

El área definida de trabajo del obrador deberá estar cercada completamente con malla electro soldada de 4,2 mm2 en 15 cm x 15 cm a 2 metros de altura, cubierta con media sombra de color negro sujeta



Coordinación General de Obras e Ingeniería

REACONDICIONAMIENTO DE OBRA CIVIL PASILLO PEATONAL BAJO NIVEL ESTACION CIUDADELA

Revisión 01 SOLPED 10005402 Fecha: 03/2021 Página 20 de 45

con precintos a la malla metálica, sus columnas serán tirantes de 3"x3" debidamente empotrados con concreto de cemento.

Dentro de su perímetro también se acopiarán los materiales, que quedarán en custodia de la CONTRATISTA.

Deberá impedir el acceso de toda persona ajena a los trabajos. Tendrá una estructura adecuada para mantenerse firme en el transcurso de las tareas e inclemencias climáticas. El acceso de camiones o camionetas para descarga de material, será definido por la INSPECCIÓN de Sofse para tal efecto.

Todos los elementos descriptos serán coordinados y aprobados por la INSPECCIÓN de Sofse.

Cerco provisorio de tareas (divisorio en pasillo peatonal bajo nivel)

Es importante destacar que la totalidad de los trabajos y tareas a ejecutar, desde la instancia de relevamiento hasta las tareas de terminaciones, deberán ser realizados mientras se encuentra operativo el pasillo peatonal bajo nivel (túnel), acordando con la INSPECCIÓN de Sofse los sectores libres de trabajo y horarios para poder mejorar los rendimientos de la reparación.

A tal fin de poder realizar las tareas por etapas se realizará un cerco provisorio removible el cual estará materializado de la misma manera ya solicitado para el obrador; salvo que lo parantes serán acuñados al solado y el techo del túnel.

Asimismo; se deberán delimitar las zonas de trabajo mediante malla de vallado naranja y conos de seguridad, que impida el paso de transeúntes a la zona que se encuentren realizando tareas de Obra.

Además, la CONTRATISTA deberá tener en cuenta la colocación de la señalización necesaria a los efectos de alertar los riesgos de accidentes, tanto para el personal propio como para los transeúntes.

21.1.3 Documentación Técnica – Ingeniería; Seguridad e Higiene; Relevamientos y replanteos

Toda la ingeniería será entregada a SOFSE para el análisis y de corresponder su aprobación. Dicha entrega se realizará en original y tres (3) copias. Todas las documentaciones deben llevar firma y sello del Representante Técnico de la CONTRATISTA. No se podrán iniciar los trabajos hasta tanto la CONTRATISTA no revise y corrija toda la presentación.

Se advierte que, sin el cumplimiento de lo solicitado en todo este apartado, no se procederá al inicio de las tareas ni la recepción provisoria de los trabajos una vez finalizados.

Documentación Mínima a Presentar

Los planos de anteproyecto que acompañan al presente pliego sólo servirán de base para el desarrollo de esta documentación y su uso no es apto para la ejecución de los trabajos.

- Plano de arquitectura: planta existente
- · Plano de demoliciones

La CONTRATISTA, una vez adjudicado la Obra y previo al inicio de la misma; en base al anteproyecto adjunto, a las condiciones particulares del presente pliego y con las observaciones que pudieran surgir de la "visita de reconocimiento" que imparta la INSPECCIÓN de Sofse; presentará el "Proyecto Ejecutivo" completo para su análisis y aprobación.

Se presentará la siguiente documentación básica, en escalas adecuadas para lo que se requiere mostrar, que deberá ser estudiada y aprobada por S.O.F.S.E.:



SARMIENTO

SUBGERENCIA DE INFRAESTRUCTURA

Coordinación General de Obras e Ingeniería

REACONDICIONAMIENTO DE OBRA CIVIL PASILLO PEATONAL BAJO NIVEL ESTACION CIUDADELA

Revisión 01 SOLPED 10005402 Fecha: 03/2021 Página 21 de 45

- Memoria descriptiva técnica de tareas a realizar y materiales a utilizar con sus especificaciones técnicas y manuales de marcas.
- · Planos de Arquitectura (plantas, cortes y vistas).
- · Planos de Replanteo.
- Planos Detalles Constructivos
- Plano de Herrería.
- · Memoria de cálculo de conductores Eléctricos.
- · Plano de instalación eléctrica e Iluminación, Tomacorrientes y Fuerza Motriz con detalles de montaje con detalles de montaje.
- Plano de puesta a tierra general y detalles de montaje.
- Esquemas unifilares, funcionales y topográficos de tableros y memorias de cálculo (barras, cortocircuito, etc.).
- · Plano de canalizaciones subterráneas de Baja Tensión y detalles de montaje.
- · Programa de avance de tareas. Diagrama de barras.

Pautas de Diseño

La CONTRATISTA adjudicataria procederá a efectuar el relevamiento, proyecto y replanteo de los trabajos del presente llamado, cumpliendo con todas las Normas y disposiciones vigentes de los distintos organismos que tengan injerencia en este tipo de edificaciones.

Las recomendaciones incluidas en el pliego no eximirán a la CONTRATISTA de su responsabilidad en forma integral y directa por el perfecto funcionamiento de las instalaciones, ni le darán derecho a reclamo alguno en caso que fuese necesario introducir modificaciones por razones reglamentarias, funcionales, de construcción, de seguridad u otras.

Previo al inicio de los trabajos, deberá presentarse ante la INSPECCIÓN de Sofse el proyecto definitivo para su aprobación, el que incluirá todos los planos necesarios ya mencionados.

La CONTRATISTA deberá tener en el obrador un juego de planos completos con todas las modificaciones aprobadas por la INSPECCIÓN de Sofse, con el sello "APROBADO PARA CONSTRUCCIÓN".

Formas de Presentación

Toda la documentación a presentar por la CONTRATISTA será elaborada utilizando las siguientes aplicaciones o software con licencias originales:

- Documentos de texto: MS Word.
- Hojas de cálculo: MS Excel.
- · Planos: AutoCAD de Autodesk.
- · Plan de trabajo: Microsoft Project 2000.

El formato respetará el tamaño de planos que serán plegados A4 (210 x 297 mm).

Además, se entregarán todos los soportes magnéticos archivados CD ROM o PENDRIVE sin comprimir.

Documentación Seguridad e Higiene

La CONTRATISTA deberá presentar previo a los inicios de los trabajos toda la documentación solicitada en el Art. Nº8; para recibir por CONTROL TERCEROS la autorización de inicio de trabajos.

Relevamientos



Coordinación General de Obras e Ingeniería

REACONDICIONAMIENTO DE OBRA CIVIL PASILLO PEATONAL BAJO NIVEL ESTACION CIUDADELA

Revisión 01 SOLPED 10005402 Fecha: 03/2021 Página 22 de 45

La CONTRATISTA se encargará de la ejecución del relevamiento de los sectores a intervenir y del desarrollo del proyecto ejecutivo para dar conformidad a las pautas que aquí se indican. Asimismo, se encargará del replanteo del proyecto en el terreno para su materialización.

El relevamiento se presentará a la INSPECCIÓN de Sofse para su aprobación conjuntamente con el proyecto ejecutivo, con una antelación mínima de 5 (cinco) días hábiles desde la fecha prevista para iniciar la ejecución de los trabajos.

Replanteo

La CONTRATISTA ejecutará bajo su responsabilidad todos los trabajos topográficos necesarios para posicionar los trabajos en el lugar. Los costos para estos trabajos se incluirán en los precios de la Oferta y no recibirán pago directo alguno.

La CONTRATISTA deberá comunicar a la INSPECCIÓN de Sofse, con una anticipación no menor de 48 horas, la fecha y metodología con la que realizará el replanteo de los trabajos. La demora en la ejecución del Replanteo por causas que le sean atribuibles, podrá hacer pasible a la CONTRATISTA de las penalidades previstas para la demora en el inicio de tareas y no le dará derecho a prórrogas de plazo fundadas en esta causa.

Los trabajos no podrán ejecutarse en ningún sector que no haya sido previamente replanteado. Cualquier trabajo que quedare mal ubicado por errores de replanteo será corregido (si fuera posible) o demolido y reconstruido, según lo indique la INSPECCIÓN de Sofse. Los trabajos observados no podrán ser certificados y la totalidad de los gastos y costos para subsanarlos serán por cuenta exclusiva de la CONTRATISTA.

21.1.4 Planos Conforme a Obra

La CONTRATISTA deberá presentar los Planos Conforme a Obra, una vez finalizados los trabajos correspondientes a la presente especificación, como lo indica el Art. Nº 18.

21.2 Demoliciones

Para materializarlas todas demoliciones y remociones necesarias según el anteproyecto del presente pliego, la CONTRATISTA realizará previamente <u>un cateo de interferencias que fueran necesarios y la verificación de no dañar ninguna instalación existente para la materialización de las mismas.</u>

La estructura principal del Pasillo Peatonal Bajo Nivel en la Estación Ciudadela; cuenta con una parte perteneciente al ferrocarril; cuyas dimensiones son de 31.50 m de largo x 2.97 de ancho, siendo su altura variable en sectores bajos de 2.12 m y encuentros de escaleras 3.06 m. La otra parte perteneciente al Municipio; siendo sus dimensiones de 22 m de largo x 2.90 de ancho, con altura 2.09 m.



SARMIENTO

SUBGERENCIA DE INFRAESTRUCTURA

Coordinación General de Obras e Ingeniería

REACONDICIONAMIENTO DE OBRA CIVIL PASILLO PEATONAL BAJO NIVEL ESTACION CIUDADELA

Revisión 01 SOLPED 10005402 Fecha: 03/2021 Página 23 de 45







Imagen 4 y 5 - Situación Actual Interior (Trenes Argentinos)

Imagen 6 - Situación Actual Interior (Municipio)

La CONTRATISTA deberá vigilar el desagüe del área de trabajo, a fin de evitar, en caso de lluvias, el anegamiento <u>del túnel</u>; con el consiguiente perjuicio de la calidad y marcha de trabajos. Por ello deberá prever en el plan de trabajos un sistema de desagües para los procesos de Demolición.

La CONTRATISTA deberá tener especial cuidado con las instalaciones operativas, como ser gabinetes de tableros de Eléctricos y de Señales y/o también de los Monitores de información al pasajero; que deberán ser protegidos durante todo el periodo de las tareas de demolición. En los casos en que esté prevista la reubicación o desplazamiento de alguno de los elementos referidos del sistema de señalamiento, dichas tareas deberán ser coordinadas con la INSPECCION de Sofse sin excepción alguna, y bajo las indicaciones y supervisión de estos.

El retiro de los elementos mencionados se deberá llevar a cabo utilizando las herramientas y los métodos necesarios para evitar que los mismos y sus mecanismos de funcionamiento sufran daños o causen lesiones a terceros.

Todo retiro escombros se ejecutará de tal manera de evitar restringir el tránsito de la zona o afectar las circulaciones peatonales. Asimismo, se deberán tomar todos los recaudos necesarios para proporcionar máxima seguridad a peatones y personal operativo, y manteniendo el túnel en perfecto estado de limpieza.

Las tareas consisten en la demolición de los siguientes ítems, los cuales son detallados a continuación:

- Demolición y retiro de revestimientos venecitas existentes.
- Picado de revoques deteriorados por filtraciones y/o humedad.

Demolición de vereda

- en sectores de acceso.
- Demoliciones de elementos interiores: narices de escaleras.
- Demoliciones de cielorrasos existentes.
- Retiro de luminarias existentes.
- Retiro de cartelería y equipamiento
- Remoción y/o traslado de interferencias.
- Limpieza y retiro de producido.



Coordinación General de Obras e Ingeniería

REACONDICIONAMIENTO DE OBRA CIVIL PASILLO PEATONAL BAJO NIVEL ESTACION CIUDADELA

Revisión 01 SOLPED 10005402 Fecha: 03/2021 Página 24 de 45

Esta lista puede omitir algunas demoliciones que sean necesarias para dejar el lugar en condiciones para iniciar las nuevas tareas. Esta circunstancia no da derecho alguno a la CONTRATISTA para reclamo de pagos adicionales. Por tal motivo será obligatoria la visita de reconocimiento al sitio y el relevamiento minucioso de la misma.

La CONTRATISTA deberá efectuar todas las demoliciones y remociones indicadas en el Plano de Demolición correspondiente al proyecto de la Estación. La CONTRATISTA deberá presentar una Memoria detallada de los trabajos de demolición, explicitando la secuencia de los trabajos, para su posterior revisión por parte de la INSPECCIÓN de Sofse, no se dará inicio a los trabajos relaciones a este rubro sin la previa autorización de la INSPECCIÓN de Sofse.

21.2.1 Demolición y retiro de revestimientos venecitas existentes.

Se considera la demolición de los revestimientos venecitas existentes, a partir del 1.20 m nivel del suelo hasta la altura de cielorraso. Los trabajos deberán quedar perfectamente terminados con sus niveles correspondientes para poder realizar un revoque. Se incluye la limpieza de la zona y el retiro, carga y transporte a zona de obrador para luego efectuar disposición final del material producido.

21.2.2 Picado de revoques deteriorados por filtraciones y/o humedad.

Corresponde a la remoción de todos los revoques en paredes y cielorrasos que presentan disgregaciones del material por causa de filtraciones o humedades, o por otras causas relacionadas con las inclemencias climáticas, vida útil del material, etc.

En todas las superficies del túnel la CONTRATISTA deberá remover el revoque por completo hasta el filo del muro de contención del túnel y dejar la superficie libre para la ejecución de la reconstitución de las aislaciones hidrófugas del túnel (ítem "21.3.1.1. Reconstitución de la Aislación Hidrófuga Vertical).

21.2.3 Demolición de vereda en los sectores de acceso.

Corresponde a todos aquellos solados existentes conformados por carpetas, o contrapisos de hormigón armado que constituyan veredas, solados, o cualquier otro elemento constructivo que se encuentre indicado a demoler en el Plano de Demolición correspondiente al proyecto de la Estación mencionada como referencia (Ciudadela).

Se considera la demolición completa de los solados existentes en todo el sector del acceso de la calle Maipú. Asimismo, se retirarán sectores de solados del pasillo peatonal bajo nivel que se encuentren sueltos, partidos o faltantes.

La tarea comprende la demolición del solado de la vereda hasta nivel de contrapiso, a los efectos de dejar la superficie conforme a la ejecución del conjunto de tareas para que conformen una superficie homogénea, con propiedades de escurrimiento hacia el cordón de la vereda y conducción de agua hacia conductal pluvial; para garantizar la seguridad del transeúnte finalizado la Obra.

Los trabajos deberán quedar perfectamente terminados con sus niveles correspondientes. No se podrán dejar resto de materiales de demolición en a las veredas, ni materiales acopiados en el área de acceso al túnel. Se incluye la limpieza de la zona y el retiro, carga y transporte a zona de obrador para luego efectuar disposición final del material producido.

21.2.4 Demolición de elementos interiores: narices de escaleras.

Se considera la demolición completa de las narices de escalera en los lugares donde las mismas presenten: rotura, oxidación del perfil, se encuentren desamuradas, desniveladas o fuera de plomo.

21.2.5 Demoliciones de cielorrasos existentes.



Coordinación General de Obras e Ingeniería

REACONDICIONAMIENTO DE OBRA CIVIL PASILLO PEATONAL BAJO NIVEL ESTACION CIUDADELA

Revisión 01 SOLPED 10005402 Fecha: 03/2021 Página 25 de 45

Se realizará el desmonte de cielorrasos dentro de los accesos existentes, que indique la INSPECCIÓN de Sofse. Estas construcciones deberán ser desvinculadas de las losas, previo a su desmonte sin comprometer la construcción existente.

21.2.6 Retiro de luminarias existentes.

Se realizará el desmonte de todas las luminarias existentes dentro del pasillo peatonal bajo nivel y sectores de acceso desde la calle.

Previamente al retiro de las mismas, la CONTRATISTA deberá comunicar a la INSPECCION de Sofse; quien en coordinación con el área de mantenimiento de la Estación, ver de desafectar los circuitos eléctricos para poder realizar dicha tarea.

21.2.7 Retiro de Cartelería y Equipamiento.

Corresponde a aquellos carteles y cestos de basura existentes que deban ser removidos de acuerdo a lo indicado por la INSPECCION de Sofse, y que constituyan una interferencia para la realización de las tareas.

Las barandas a retirar son aquellas que se encuentren en avanzado estado de deteriorado. Cartelería y Cestos se retirarán por completo.

21.2.8 Remoción y/o traslado de interferencias.

Previamente a iniciar cualquier tipo de tareas, se procederá a determinar las interferencias que puedan existir soterradas y/o en la superficie de la zona de trabajo, sean estas inherentes al FFCC o bien de otro tipo (tendidos eléctricos, fibra óptica, entre otros), para lo cual se realizarán los cateos que la INSPECCIÓN de Sofse estime necesarios y se consensuará con todos los departamentos de Infraestructura de la Línea para solicitar información respecto a éste Ítem y de ser posible la asistencia necesaria por parte de los mismos para la remoción y/ o traslado de dichas interferencias.

El costo derivado por la remoción y/o traslado de todas las interferencias enunciadas precedentemente correrá por cuenta de la CONTRATISTA.

21.2.9 Limpieza y retiro de producido

La CONTRATISTA limpiará y vallará la zona donde se ejecutarán las tareas de acuerdo a instrucciones de la INSPECCIÓN de Sofse.

Si la INSPECCIÓN de Sofse decidiera reutilizar algún producido, quedará a criterio de la misma el lugar al que se trasladarán los materiales que se retiren, dentro del ámbito del FFCC. En todos los casos será por cuenta y cargo del CONTRATISTA la carga, descarga, transporte, equipos, etc. necesarios para el movimiento de los materiales producidos.

Los materiales producidos de interés para SOFSE, serán indicados por la INSPECCIÓN, transportados y depositados a costo la CONTRATISTA en el predio de Haedo.

El producido que no sea de interés para SOFSE., será retirado por la CONTRATISTA fuera del predio y de los límites del FFCC a su exclusivo costo y de acuerdo a las normativas vigentes, sin que ello ocasione daños o perjuicios a terceros.

21.3 Albañilería

Los trabajos de albañilería a realizar para la materialización de las tareas comprenden la ejecución de: revoques y aislaciones, contrapisos y carpetas, solados y revestimientos, etc. como asimismo todos aquellos trabajos conexos a tareas de otros rubros que se vinculan con la albañilería.



Coordinación General de Obras e Ingeniería

REACONDICIONAMIENTO DE OBRA CIVIL PASILLO PEATONAL BAJO NIVEL ESTACION CIUDADELA

Revisión 01 SOLPED 10005402 Fecha: 03/2021 Página 26 de 45

21.3.1 Revoques y Aislaciones.

21.3.1.1 Reconstrucción de la aislación hidrófuga vertical

En aquellos sectores en que fuere necesario se deberá reconstituir la capa de aislación hidrófuga vertical interno de los paramentos, a los efectos de garantizar la impermeabilización de los mismos. Se aplicarán el correspondiente revoque hidrófugo del tipo "Sika MONOTOP -107" o un producto de características equivalentes, tomando todos los recaudos necesarios a los efectos de garantizar la continuidad de la barrera hidrófuga.

Los azotados hidrófugos tendrán no menos de 5 mm de espesor.

21.3.1.2 Ejecución de Revogue Completo - Grueso y Fino a la Cal

Corresponde a la ejecución de los revoques de terminación en aquellos sectores en se hayan realizado remiendos del revestimiento de revoque existente.

Todos los trabajos de revoques deberán efectuarse de acuerdo a las indicaciones de los planos generales, de detalle y estas especificaciones, debiendo la CONTRATISTA considerar dentro de sus obligaciones, la realización de todos aquellos trabajos que aunque no se indiquen en la documentación mencionada resulten necesarios para una correcta ejecución al sólo juicio de la INSPECCIÓN de Sofse.

Previamente a la aplicación de cualquier revoque, deberán mojarse convenientemente los muros a recubrir.

Para la ejecución de jaharros se practicarán previamente en todo el paramento, fajas a una distancia no mayor de 1,20 metros, perfectamente alineadas entre sí y aplomadas, las que se rellenarán con el mortero que corresponda. Cuando se deba aplicar previamente azotado hidrófugo, el jaharro o revoque siguiente, se aplicará antes de que se complete su fragüe.

Los jaharros poseerán de espesor 15 a 20 mm y mientras que los enlucidos de 3 a 5 mm.

Los revoques, una vez terminados, no deberán presentar superficies alabeadas, ni fuera de plomo o nivel, ni rebabas u otro tipo defectos; tendrán aristas rectilíneas, exentas de ondulaciones. Todos los revoques deberán ser ejecutados hasta el nivel de los solados, para evitar remiendos posteriores.

21.3.2 Contrapisos y Carpetas.

21.3.2.1 Ejecución de contrapisos en veredas.

Previo a las tareas la CONTRATISTA deberá realizar un relevamiento del estado de todos los sectores a intervenir, para sacar los niveles en las áreas afectadas. Si se encontrase afectados los contrapisos existentes, se picarán los restos dañados o sueltos dejando las superficies libres de restos de materiales, y luego se ejecutarán los nuevos contrapisos bajo las reglas del buen arte de la construcción.

De ser necesario con anterioridad a la ejecución de los contrapisos se deberá colocar un puente de adherencia. Asimismo, al ejecutarse los contrapisos se deberán dejar juntas de dilatación aplicando los dispositivos elásticos con sus elementos de fijación. Se rellenarán los intersticios creados con el material elástico de comportamiento reversible, garantizando su conservación.

La CONTRATISTA deberá ejecutar un contrapiso a fin de nivelar las superficies aptas para recibir los nuevos solados. El espesor será de 7 cm como mínimo, se realizará in situ teniendo en cuenta las pendientes hacia cordón de vereda y los desagües, para ello se realizarán fajas lineales siguiendo las pendientes, los espacios intersticios se llenarán y nivelarán hasta cubrirlos completamente.



Coordinación General de Obras e Ingeniería

REACONDICIONAMIENTO DE OBRA CIVIL PASILLO PEATONAL BAJO NIVEL ESTACION CIUDADELA

Revisión 01 SOLPED 10005402 Fecha: 03/2021 Página 27 de 45

21.3.2.2 Ejecución de narices para escaleras.

Se preverá que en los escalones tendrán una nariz metálica, que deberán dejar perfectamente amuradas y a nivel de piso terminado, donde estén faltantes será materializada con un perfil de hierro en "L" de 1"x1"x 3/16" soldada a las armaduras.

En los escalones, las pedadas llevarán en todos los casos dos bandas antideslizantes de carburo de silicio.

21.3.3 Solados y Revestimientos

21.3.3.1 Provisión y colocación de vereda exterior con Baldosón granítico de 60 x40 cm.

La vereda será de 5.00 m de ancho tomado en línea municipal de los accesos al pasillo peatonal bajo nivel de la Estación, con pendiente de 3% hacia el cordón de la vereda.

Se deberá realizar la vereda con baldosones granítico compacto con terminación pulido de primera marca, de dimensiones 0,60 x 0,40 m, tipo Quadri color Brechiato o calidad equivalente. La mezcla que se utilizará para el pegado de las baldosas será un mortero de asiento ½:1: 4 (½ cemento Portland, 1 cal común, 4 arena)



Imagen 7 - Referencia tipo Quadri color Brechiato o calidad similar

Previo a dicha ejecución la CONTRATISTA efectuada la demolición, realizará la nivelación y compactación del suelo con los niveles previstos por el proyecto ejecutivo; ejecutado el contrapiso garantizando el libre escurrimiento de la vereda hacia el cordón de la vereda.

La CONTRATISTA ejecutará a los paños de un máximo de 5.00 x 3.00 m, materializado según indicación anterior y se deberá considerar dejar junta de dilatación cada 3 mts para absorber la deformación que provocan los diferentes materiales por contracción o dilatación. Luego se procederá al relleno de la junta con brea asfáltica.

Asimismo, se deberá realizar la reconstrucción de las rampas existentes para personas minusválidas en la línea de cordón de vereda.

21.3.3.2 Provisión y Colocación de Porcellanato 40*40 color gris.

La INSPECCIÓN de Sofse verificará las carpetas y contrapisos sobre las cuales se colocarán los pisos, e informará acerca de cualquier condición que impida una correcta colocación. La iniciación de los trabajos implicará la aceptación de las condiciones.

La CONTRATISTA presentará muestras del solado para su aprobación por parte de la INSPECCIÓN de Sofse para está provisión y colocación en el sector del pasillo peatonal bajo nivel (túnel) sector perteneciente al municipio. Asimismo, en el caso de que posean piezas faltantes y/o rotas en otros sectores tendrá que reemplazarlas.



Coordinación General de Obras e Ingeniería

REACONDICIONAMIENTO DE OBRA CIVIL PASILLO PEATONAL BAJO NIVEL ESTACION CIUDADELA

Revisión 01 SOLPED 10005402 Fecha: 03/2021 Página 28 de 45

Previo a iniciar las tareas de colocación de solado, la CONTRATISTA en conjunto con la INSPECCIÓN de Sofse, verificaran las pendientes del sector a intervenir; siendo la CONTRATISTA quien realice la recomposición de las pendientes con una carpeta de nivelación.

Asimismo, se colocarán las piezas con juntas cerradas, siendo el adhesivo que se utilizará del tipo Klaukol o equivalente; de acuerdo con las instrucciones del fabricante. Cada pieza tendrá separadores en los bordes para asegurar juntas de un mismo ancho.

Estará estrictamente prohibida la utilización de piezas cortadas en forma manual. Se efectuarán solamente cortes mecánicos, de forma tal que se obtengan dimensiones rigurosamente exactas, cantos y aristas vivas y ausencia total de cualquier tipo de deficiencias.

Si fuera necesario colocar tapas de inspección, éstas se construirán ex profeso de tamaño igual a una o varias baldosas y se colocarán reemplazándolas, en tal forma que no sea necesario colocar piezas cortadas.

Se tomarán todas las precauciones necesarias para evitar que existan piezas que suenen a hueco o que tengan movimiento, pues de producirse estos inconvenientes, como así mismo cualquier otro, la INSPECCIÓN de Sofse ordenará la demolición de las partes defectuosas y exigirá su reconstrucción en forma correcta.

Si en el piso se embuten canalizaciones de cualquier tipo, las mismas deberán ser revisadas y aprobadas por la INSPECCIÓN de Sofse previamente a la ejecución de los solados.

No se admitirán imperfecciones de nivelación general, de alineación, ni defectos de piezas, desniveles entre las mismas, diferencias de color, etc.

La terminación será recta y uniforme guardando las alineaciones de las juntas.

Se colocará piso porcellanato compacto con terminación pulido de primera marca; lo más similar al existe posible, de dimensiones 0,53x 0,53 m, Porcellanato San Pietro Cemento Alisado Gris o de características similares.



Imagen 8 – Referencia tipo porcellanato San Pietro Cemento alisado Gris Claro o calidad similar

Una vez colocados los pisos, se dejará fraguar 48 horas antes de pisarlos hasta que estén firmemente fraguados. Todo trabajo dañado antes de la recepción será reparado por la CONTRATISTA sin costo adicional.

Hasta la recepción provisional de los trabajos, la CONTRATISTA será único responsable de la protección de los pisos con materiales adecuados.

Colocación de pastina:



Coordinación General de Obras e Ingeniería

REACONDICIONAMIENTO DE OBRA CIVIL PASILLO PEATONAL BAJO NIVEL ESTACION CIUDADELA

Revisión 01 SOLPED 10005402 Fecha: 03/2021 Página 29 de 45

Una vez colocados los pisos, deberán empastinarse, evitándose el uso de colorantes orgánicos que puedan deteriorarse con los agentes de limpieza.

El mortero de juntas (pastina) provisto se preparará con 40% de cemento Portland, 60% de arena fina zarandeada agregando 10% de Siliston Acuoso (IGGAM, Klaukol o equivalente) al agua de empaste y el color especificado.

Las juntas deberán quedar completamente rellenas de pastina, sin descarnes, no admitiéndose juntas vacías, ni rellenadas con material distinto al de la pastina.

Las juntas empastinadas se deberán proteger de manchas y si éstas se produjeran, la CONTRATISTA deberá rehacerlas.

La limpieza final se efectuará de acuerdo a las instrucciones de los fabricantes.

21.3.3.3 Provisión y colocación de solado de precaución.

(Ley 24.314 "Sistema de protección integral de los discapacitados")

En todos los casos en los que figure la colocación del solado reglamentario, la CONTRATISTA ejecutará una carpeta de nivelación para el posterior pegado de las baldosas, las cuales se asentarán en un rebaje de 5 cm, y quedará al mismo nivel que el nuevo solado a colocar.

La mezcla que se utilizará para el pegado de las baldosas será un mortero de asiento ½:1: 4 (½ cemento Portland, 1 cal común, 4 arena)

- a) <u>Solado de Precaución</u>: Consiste en una única baldosa de 40x40 cm de color amarillo y textura preventiva de "tetones", compuesta por 23 tetones de 25 mm de diámetro y 5 mm de altura, separados entre sí 6 cm.
- b) Sendero Guía: Consiste en una hilera de baldosas de 40x40 cm de color blanco y textura de "bastones", compuesto por 6 acanaladuras de 28 mm de ancho y 5 mm de altura separados entre sí 6 cm. Constituye el solado "guía" para las personas no videntes o con disminución visual. La guía para no videntes del andén se deberá continuar en todos los casos para guiar al disminuido visual e indicar desde el acceso a la estación, boletería principal, sanitarios y andenes, demarcaciones que responden a lo estipulado en las condiciones de circulación para personas discapacitadas (Accesibilidad de las personas al medio físico Norma IRAM 111102 1 y 2).

En todos los casos que se efectúen tareas de canalizaciones y/o construcción de senderos guías en los sectores del túnel y hall de acceso al mismo se deberán efectuar las reparaciones pertinentes en los solados, debiendo la CONTRATISTA reparar los pisos reponiendo las piezas por otras de similares características de las existentes, debiendo efectuar las tareas indicadas por la INSPECCIÓN de Sofse.

Las baldosas a utilizar deberán ser de primera calidad debiéndose presentar muestras para la aprobación por parte de la INSPECCIÓN de Sofse.

La colocación se realizará con mezcla de cal y agregados plásticos (tipo Kluakol o similar) que garanticen su resistencia al alto tránsito. Las baldosas deberán ser sumergidas en agua en su totalidad, hasta saturarla, previamente a su colocación. La junta de las piezas se realizará "a tope" y se dejaran juntas de dilatación en concordancia con los espacios de arrime entre losetas.

Se ejecutarán en un todo de acuerdo a las indicaciones del fabricante y las impartidas por la INSPECCIÓN de Sofse. No se admitirán en ningún caso juntas de dilatación rellenas con producto tipo Mastic asfáltico en caliente o líquidas.



Coordinación General de Obras e Ingeniería

REACONDICIONAMIENTO DE OBRA CIVIL PASILLO PEATONAL BAJO NIVEL ESTACION CIUDADELA

Revisión 01 SOLPED 10005402 Fecha: 03/2021 Página 30 de 45

Se colocarán en inicio y finales de escaleras, deberá colocarse en todo su ancho una hilada de mosaicos de 40x40cm de prevención de bordes redondeados, color amarillo. Asimismo, en los cambios de sentidos y/o giros del surco guía se deberá colocar una baldosa de 40x40cm que indicará el correspondiente cambio.

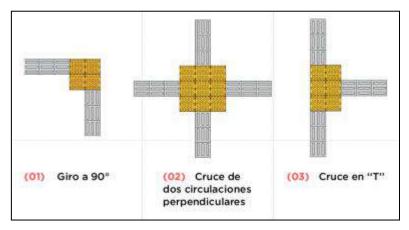


Imagen 9 – Referencia tipo sentido de colocación.

Tanto en el nivel inferior como en el nivel superior que unen estas escaleras, a una distancia de 30 cm de la primera nariz de escalón, se deberá ejecutar un solado de prevención de 60 cm por todo el ancho de la escalera.

Finalmente se exigirá la realización de una limpieza profunda de los solados de baldosas con ácido muriático a los efectos de eliminar cualquier rastro de material para luego aplicar una terminación final que consiste en la aplicación de un sellador especial para pisos de Hormigón. (Ej. Sikafloor o calidad similar).

21.3.3.4 Provisión y colocación de revestimiento de mosaico granítico 40x40 pulido color gris, en ambos laterales del pasillo peatonal.

La CONTRATISTA realizara en ambas paredes laterales, en la totalidad del largo del pasillo peatonal bajo nivel (túnel), la colocación de baldosas graníticas similares características del solado terminación lisa; a modo de revestimiento de paredes. Siendo la altura de dicho revestimiento 1.20 m desde el nivel de piso terminado del túnel.

Se colocará piso granítico compacto con terminación pulido de primera marca, de dimensiones 0,40 x 0,40 cm, tipo Blangino Compacto JB liso Gris Claro o de características similares. La terminación de fábrica es pulida fino, evitando el pulido después de la colocación.



Imagen 10 - Referencia tipo Blangino Compacto JB liso Gris Claro o calidad similar



Coordinación General de Obras e Ingeniería

REACONDICIONAMIENTO DE OBRA CIVIL PASILLO PEATONAL BAJO NIVEL ESTACION CIUDADELA

Revisión 01 SOLPED 10005402 Fecha: 03/2021 Página 31 de 45

El mortero de juntas (pastina) provisto se preparará con 40% de cemento Portland, 60% de arena fina zarandeada agregando 10% de Siliston Acuoso (IGGAM) al agua de empaste y el color especificado.

Se dispondrán juntas de dilatación en correspondencia de juntas de los solados, rellenadas con sellador adecuados y de primera calidad.

21.4 Construcción en seco.

Los trabajos comprenden la ejecución de cielorrasos monolíticos de roca de yeso, revestimiento cielorraso de PVC y revestimientos de mamposterías existentes del túnel; siendo según planos de anteproyecto adjuntos.

21.4.1 Ejecución de cielorrasos placa de yeso monolítico.

En los Acceso al Pasillo Peatonal, desde línea municipal la CONTRATISTA ejecutará un cielorraso monolítico de placa de yeso suspendido con junta tomada, que será de aplicación a la normativa estipulada en los Manuales de Instalación del fabricante; para cada tipo de cielorraso a instalar.

En la parte del Pasillo Peatonal bajo nivel coincidente con acceso de las escaleras al andén central; donde el túnel presenta mayor altura, llevará también este tipo de cielorraso, siendo la INPECCION de Sofse quien determinará como materializarlo sin afectar las interferencias existentes.

La altura final de los cielorrasos en estos sectores será de 3,50 m sobre el NPT; o determinada por INSPECCIÓN de Sofse, considerando las aberturas existentes.

Características constructivas

El mismo será realizado con una estructura metálica compuesta por Soleras y Montantes de chapa de acero zincada por inmersión en caliente, fabricados según Norma IRAM IAS U 500-243.

Las Soleras de 35 mm se fijarán a muros enfrentados mediante tarugos de expansión de nylon con tope Nº 8 y tornillos de acero de 6mm de diámetro x 40 mm colocados con una separación máxima de 0,60 m

Dicha estructura se completará disponiendo Montantes de 34 mm con una separación máxima de 0,40m entre ejes, utilizando los perfiles Solera como guías.

Las uniones entre perfiles se realizarán mediante tornillos autorroscantes de acero tipo T1 punta aguja, con cabeza tanque y ranura en cruz.

Por sobre estos Montantes se colocarán Vigas Maestras (perfiles Montante de 34mm) con una separación máxima entre ejes de 1,20m. Dicha estructura se suspenderá de losas y techos mediante Velas Rígidas (perfiles Montante de 34mm) colocadas con una separación máxima entre ejes de 1,00m.

Las Velas Rígidas se suspenderán de la losa mediante un encuentro en T, conformado por un tramo de perfil Solera de 35mm, el cual se fijará a través de dos tarugos de expansión de nylon con tope Nº 8 y tornillos de acero de 6mm de diámetro x 40mm o brocas metálicas.

Para evitar la transmisión de movimientos de la losa se recomienda interponer una banda de material aislante (polietileno expandido, polipropileno espumado, caucho, neoprene, etc.) entre la estructura del cielorraso y la losa, en caso de ser necesario, se podrá colocar material aislante.

A la estructura de Montantes de 34mm cada 0,40m, se fijará una capa de placas de yeso tipo Durlock Estándar de 9,5mm, fijándolas mediante tornillos autorroscantes de acero tipo T2 punta aguja, con cabeza trompeta y ranura en cruz. Las placas se atornillarán de manera transversal a los perfiles Montante de 34mm, fijándolas mediante tornillos autorroscantes de acero tipo T2 punta aguja, con cabeza trompeta y ranura en cruz.



Coordinación General de Obras e Ingeniería

REACONDICIONAMIENTO DE OBRA CIVIL PASILLO PEATONAL BAJO NIVEL ESTACION CIUDADELA

Revisión 01 SOLPED 10005402 Fecha: 03/2021 Página 32 de 45

Las juntas entre placas deberán estar conformadas por dos bordes del mismo tipo (rectos o rebajados) y las placas deberán quedar trabadas.

Las juntas de bordes rectos verticales deberán coincidir con la línea de eje de los perfiles Montante sin excepción. Los tornillos T2 se colocarán con una separación de 25cm o 30cm en el centro de la placa y de 15cm en los bordes que coinciden con el eje de un perfil, debiendo quedar rehundidos, sin desgarrar el papel de la superficie de la placa y a una distancia de 1cm del borde.

Las uniones entre placas serán tomadas con cinta de papel micro perforada y Masilla tipo Durlock aplicada en cuatro pasos, respetando el tiempo de secado entre cada capa de masilla, el cual dependerá del tipo de producto que se utilice.

Las improntas de los tornillos T2 recibirán, al igual que los perfiles de terminación (cantoneras, ángulos de ajuste o buñas), dos manos de Masilla tipo Durlock o equivalente.

Se ejecutarán tapas de inspección según plano de anteproyecto, de 60 x 60 cm realizadas con perfil Z y tapa tipo Durlock, éstas servirán para facilitar inspecciones y trabajos de mantenimiento de todo tipo de instalaciones quedando, una vez cerrada, una superficie imperceptible.

21.4.2 Ejecución de cielorrasos Placa Blanca de P.V.C.

En los sectores donde se vean filtraciones producto de aguas de lluvia; y viendo la imposibilidad de poder encontrar una solución producto que las mismas provienen de zonas de vías; o de las lucarnas; se materializara este tipo de cielorraso de machimbrado de P.V.C.; donde lo indique la INSPECCION de Sofse

La estructura será la misma como la descripta en el ítem anterior salvo que llevará placas de machimbre de PVC para cielorrasos cuyas medidas son en tiras de 200x10 mm con largo de 6 metros. Serán de color Blanco.



Imagen 11 - Referencia machimbre de PVC

21.4.3 Ejecución de Placa cementicia para pared afectada por humedad.

En los sectores donde se vean filtraciones producto de humedades en las paredes del pasillo peatonal bajo nivel (túnel) se realizará un medio forro con la estructura para tabiques con placas cementicia, del tipo Superboard o calidad equivalente de 10mm de espesor, con junta tomada y masilla y cinta tramada.

Son placas autoclavadas de simple y rápida instalación, y servirán para mejorar el acabado de las paredes con gran grado de afectación por la humedad, permitiendo tener una superficie continua con juntas invisibles debido al masillado de las mismas.



Coordinación General de Obras e Ingeniería

REACONDICIONAMIENTO DE OBRA CIVIL PASILLO PEATONAL BAJO NIVEL ESTACION CIUDADELA

Revisión 01 SOLPED 10005402 Fecha: 03/2021 Página 33 de 45



Imagen 12 - Referencia Acceso al Pasillo Peatonal bajo nivel de la Est. Ciudadela

21.5 Herrería

21.5.1 Readecuación de persianas metálicas

No Aplica

21.5.2 Barandas de Escalera en caño sección circular de acero galvanizado, amurado con anclaje químico a los muros.

Comprende la provisión e instalación de barandas a ambos lados de las escaleras y descansos intermedios de acuerdo a las normas vigentes.

La CONTRATISTA deberá reemplazar las barandas que presenten deterioro avanzado; y /o faltantes en cada tramo de escaleras y descansos.

Estas barandas deberán ir amuradas a las mamposterías por medio de anclajes químicos. El travesaño horizontal estará compuesto por tubo de 45 mm de diámetro y 2,5 mm de espesor en acero galvanizado a cada lado de las escaleras y descansos.

21.6 Instalación Eléctrica

La CONTRATISTA realizará la instalación eléctrica general del pasillo peatonal bajo nivel descripto en este pliego. Para la ejecución de las tareas se deberán seguir las normas y/o recomendaciones de los siguientes organismos:

- CEI Comisión Electrotécnica Internacional.
- IRAM Instituto Argentino de racionalización de Materiales.
- AEA Asociación Electrotécnica Argentina.
- ENRE Ente Nacional Regulador de Electricidad.

Para aquellos casos no contemplados por la normativa descripta se seguirán las reglas del arte y de la técnica.

La CONTRATISTA recabará en el lugar, toda la información necesaria para interpretar y valorar los trabajos licitados, a fin de tenerla en cuenta en la ejecución de la instalación, para que todos los accesorios metálicos queden bien embutidos en los muros y para que las cajas de llaves, tomas, pases, inspección, etc., afloren a plomo del revoque y estén en ubicación conveniente.



Coordinación General de Obras e Ingeniería

REACONDICIONAMIENTO DE OBRA CIVIL PASILLO PEATONAL BAJO NIVEL ESTACION CIUDADELA

Revisión 01 SOLPED 10005402 Fecha: 03/2021 Página 34 de 45

La CONTRATISTA deberá realizar las gestiones pertinentes ante la compañía distribuidora de energía a efectos de solicitar aumentos de potencia instalada con la instalación de un medidor nuevo en caso de ser necesario, para lo cual deberá contar con personal matriculado y de un responsable para realizar las gestiones. A tal fin será apoderado por SOFSE con Poder Especial únicamente para este tipo de trámites.

Deberá confeccionar además los planos reglamentarios para las gestiones de aprobación ante las reparticiones que correspondan, solicitar conexiones, realizar inspecciones y cuanta gestión sea necesaria hasta obtener los certificados de aprobación y/o habilitación de la instalación. Todos los gastos de tramitación, pagos de derechos, sellados y/o requerimientos, etc. solicitados por la Empresa prestataria del Servicio como los gastos por la ejecución de las nuevas conexiones, correrán por cuenta de la CONTRATISTA.

• Especificaciones Constructivas

Cañerías

Se instalarán cañerías independientes por cada circuito descripto en ítems posteriores.

Las cañerías a colocar serán de tipo "rígida" de hierro, soldadas, con costura interior perfectamente lisa, sus extremos irán roscadas y provistas en cada tramo de su cupla correspondiente, serán esmaltadas, interior y exteriormente.

Los diámetros a utilizar serán los que resulten por proyecto presentado por la CONTRATISTA para aprobación de la INSPECCIÓN de Sofse.

Los pesos y medidas responderán a los que la siguiente consigna: Designación Comercial: 3/4", 7/8", 1", 1 1/4", 1 1/2", y 2". Siendo 3/4" el mínimo diámetro a colocar.

No se ejecutarán curvas de menos de 90 grados ni se colocaran caños con más de dos curvas. Cuando hubiera que introducir varios cambios de dirección o varias derivaciones, se interpondrá en cada derivación, o cambio de dirección, una caja de inspección de 10X10cm.

Las cañerías serán colocadas con cierta pendiente hacia las cajas, quedando prohibida en todos los casos la colocación de cañerías en forma de "U", y toda otra colocación que favorezca la acumulación de aqua de condensación.

La unión entre caños, se hará por medio de cuplas roscadas y la unión con las cajas y gabinetes de tableros por medio de conectores de chapa de terminación zincada.

No se permitirá colocar tramos de cañerías mayores de 9 m sin interponer una caja de pase o INSPECCIÓN.

Cajas

Las cajas a colocar serán de acero estampado en una sola pieza, del tipo semi-pesadas, con un espesor mínimo de 2 mm. Además serán esmaltadas interior y exteriormente.

Se emplearán cajas:

- Octogonales grandes de 102 x 102 x 38 mm para centros y brazos de luz.
- Cuadrada de 100 x 100 mm o 200 x 200 mm con tapa lisa para paso e INSPECCIÓN según corresponda.
- Rectangulares de 50 x 100 x 50 mm para llaves de un efecto y tomacorrientes que sean puntos terminales e cañerías.

Los tipos de cajas anteriormente indicados, se emplearan para cañerías hasta I8,6 mm (7/8") y llevarán perno de bronce P.A.T.



Coordinación General de Obras e Ingeniería

REACONDICIONAMIENTO DE OBRA CIVIL PASILLO PEATONAL BAJO NIVEL ESTACION CIUDADELA

Revisión 01 SOLPED 10005402 Fecha: 03/2021 Página 35 de 45

Las cajas y las de llaves en general se ubicarán en los lugares indicados en los planos correspondientes, y su altura será sobre el nivel de piso terminado hasta su eje horizontal de 1,00 m., y para los tomacorrientes a 0,30 m.

Las cajas destinadas a bocas de AA, se instalarán a la altura que oportunamente se indique en el sitio por la INSPECCIÓN.

En todas las cajas de centro se deberán colocar ganchos de suspensión en forma de "U", de 1/4" constituidos por varillas de hierro galvanizado cuyos extremos doblados se fijaran sólidamente a las losas, bovedillas, estructuras de techos, etc., no debiendo soportar las cajas y cañerías esfuerzo alguno proveniente de esta suspensión.

Conectores

Se utilizarán conectores metálicos reglamentarios marca DELGA, 9 DE JULIO o símil

Puesta a tierra de las canalizaciones

Todas las canalizaciones deberán tener una perfecta continuidad eléctrica y ser puesta a tierra en forma eficaz y permanente a través de perno de bronce P.A.T.

Se deberá conectar la puesta a tierra a una jabalina. La misma será provista e instalada por La CONTRATISTA en correspondencia al Tablero Principal.

Marcha de los trabajos

La obra deberá ser ejecutada acompañando el progreso de la construcción, siendo responsable la CONTRATISTA de los perjuicios que pudiera ocasionar cualquier demora en la ejecución de los trabajos.

Pruebas de recepción

- a) Se efectuarán pruebas completas de funcionamiento.
- b) Se harán pruebas parciales de aislación y funcionamiento cada vez que la juzgue oportuna la INSPECCIÓN de Sofse y especialmente en cada circuito. Para estas pruebas y para la recepción las mediciones se harán con la tensión de servicio contra tierra.
- c) Se verificará la perfecta continuidad metálica entre todos los caños, bandejas y las cajas de la instalación.
- d) Entre los conductores la resistencia mínima de aislación será de 1000 Ohmios por cada volt de la tensión de servicio.
- e) Todos los aparatos y elementos para llevar a cabo estas pruebas serán puestos a disposición de la INSPECCIÓN de Sofse por la CONTRATISTA, quien efectuara las pruebas requeridas con personal idóneo.

21.6.1 Readecuación de tablero seccional.

Este tablero está alimentado desde el Tablero Principal.

Corresponde a la realización de todas las tareas necesarias para adecuar las instalaciones a las reglamentaciones vigentes, incluyendo, reemplazo de cañerías, reemplazo de cableados, reposición de llaves termomagnéticas y disyuntores, etc.

Asimismo, el reordenamiento de los tendidos por medio de canalizaciones embutidas.



Coordinación General de Obras e Ingeniería

REACONDICIONAMIENTO DE OBRA CIVIL PASILLO PEATONAL BAJO NIVEL ESTACION CIUDADELA

Revisión 01 SOLPED 10005402 Fecha: 03/2021 Página 36 de 45

Los tableros estarán conformados por una caja, para aplicar, cerrada en todos sus lados, con acceso por una puerta abisagrada con cerradura a tambor, la que cerrará sobre marcos laberínticos, provistos de burletes de neopreno.

El cableado de salida a los consumos, se efectuará mediante bornes componibles tipo "Zoloda", montadas sobre riel DIN, al igual que la totalidad de los disyuntores diferenciales y llaves termo magnéticas de protección para cada circuito.

Los cables de conexionado de distribución se llevarán en forma prolija, en mangueras con precintos plásticos o en cable canales.

El total de los elementos con partes vivas accesibles se cubrirá con una contratapa calada que deje a la vista solo las manijas de los interruptores; junto a cada interruptor se colocará una placa grabada en acrílico con las leyendas que identifiquen al circuito al que alimentará. En el frente tendrá el marco formado por un reborde de la misma caja o fijado a la caja por soldadura sin junta aparente y sobre dicho marco se asegurará la puerta mediante bisagras desmontables.

Para la conexión de tos circuitos de salida, se dispondrá un juego de barras de cobre montados sobre soportes aislantes adecuados.

Se deberá prever un 20% de reservas equipadas y otro 20% de espacio de reserva sin equipar.

La CONTRATISTA deberá presentar documentación de los tableros con esquemas unifilares y topográficos. Deberá proveer, dentro de un receptáculo en acrílico, pegado a una tapa del tablero, el diagrama unifilar conforme al trabajo realizado en el mismo. Los circuitos serán identificados mediante placas acrílicas, de fondo negro y letras blancas.

Todos los tableros serán sometidos a las pruebas de aislamiento del caso, así como las pruebas funcionales correspondientes, antes de dar por aprobados cada uno de ellos, por INSPECCION de Sofse.

Se deberá tender el cable de alimentación a cada tablero, según las secciones necesarias según Planilla de Cálculo correspondiente, en función de la carga total resultante de las nuevas instalaciones.

21.6.2 Readecuación de circuitos eléctricos. Instalaciones eléctricas de primera calidad, 50 bocas, conducto unipolar; material y mano de obra sin colocación de artefactos.

Se realizarán con cable unipolar desde el tablero seccional, el cual deberán tener como mínimo una sección de 2.5mm². Los circuitos se deberán agrupar en consumos de no más de 10 amp. (Para tomacorrientes o iluminación).

La cañería de protección del circuito a instalar será ejecutada en acero soldado roscado y esmaltado exteriormente, hierro galvanizado o flexible metálico, de acuerdo a lo que se especifica en las reglamentaciones vigentes, en particular lo estipulado por la Asociación de Electrotécnica Argentina.

Los circuitos deberán tener protección térmica y protección diferencial independiente, nunca podrán compartir protecciones.

Las marcas aprobadas son Schneider Electric, Siemens o Abb o superior calidad.

Los circuitos deberán ser identificados con una nomenclatura estándar. LA CONTRATISTA deberá presentar los planos Conforme a Obra de toda la instalación, haya o no sida intervenida. Dicha información constará de: planos eléctricos en planta, detalles, canalizaciones, tableros con esquemas unifilares y topográficos.

21.6.3 Readecuación de tablero seccional de cortinas metálicas.



Coordinación General de Obras e Ingeniería

REACONDICIONAMIENTO DE OBRA CIVIL PASILLO PEATONAL BAJO NIVEL ESTACION CIUDADELA

Revisión 01 SOLPED 10005402 Fecha: 03/2021 Página 37 de 45

A tal efecto, para poner en funcionamiento las cortinas metálicas existentes; la CONTRATISTA deberá para ello realizar una readecuación de cada tablero seccional; verificando que el mismo se encuentre cumplimentando con la norma requerida.

Cada una de las llaves termo magnéticas deberá ser indicada con letra y número, referencias que permitirán identificar los circuitos a los que pertenecen.

Estos tableros mencionados deberán estar, en lugares que sean inaccesibles al pasajero o público en general y deberán contar con cerradura con llave.

21.6.4 Provisión y colocación de artefactos de iluminación.

Se proveerán artefactos de iluminación tipo Panel LED de 120x30cm 36W Blanco Frío 6000°K 3400lm 220V, o marca similar de primera calidad para interior.

Características:

Potencia: 36W

Tipo de lámpara: LED integrado de techo

Conexión: 220V
Eficiencia: A
Material: Aluminio
Color del borde: Blanco

Temperatura de la luz: Fría (6000°K)

Lúmenes 3400

· Dimensión: 1200x30 cm

Cantidad: 86 (ochenta y seis) unidades.

Descripción de sujeción

Para la sujeción de las luminarias se realizará un bastidor con un plegado de chapa galvanizada de 0,4 mm de espesor, con fijaciones del tipo broca a cielorraso o paredes, donde se colocarán las luminarias, y las mismas además contarán con dos flejes metálicos en sus extremos, los cuales irán atornillados a punto fijo como elemento antivandálico.



SARMIENTO

SUBGERENCIA DE INFRAESTRUCTURA

Coordinación General de Obras e Ingeniería

REACONDICIONAMIENTO DE OBRA CIVIL PASILLO PEATONAL BAJO NIVEL ESTACION CIUDADELA

Revisión 01 SOLPED 10005402 Fecha: 03/2021 Página 38 de 45

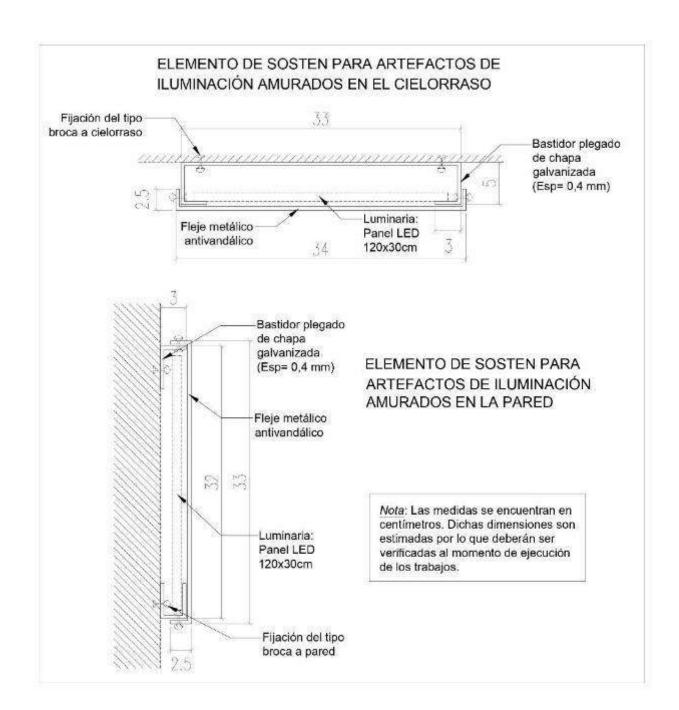


Imagen 14 – Referencia Detalla bastidor para la colocación de las luminarias.

21.6.5 Provisión de artefactos de Luz de Emergencia Industrial Atomlux 8091 Led Heavy o superior.

Se proveerán artefactos de iluminación tipo Luz De Emergencia Industrial Atomlux 8091 Led Heavy con 5 Hs de autonomía.

Los mismos serán colocados a una distancia mínima de 10 m entre sí y deberán cumplir con las exigencias que indiquen la Ley de Seguridad e Higiene.



Coordinación General de Obras e Ingeniería

REACONDICIONAMIENTO DE OBRA CIVIL PASILLO PEATONAL BAJO NIVEL ESTACION CIUDADELA

Revisión 01 SOLPED 10005402 Fecha: 03/2021 Página 39 de 45

El sistema adoptado será autónomo, alimentado por una batería con su correspondiente cargador rectificador incorporado a cada uno de los artefactos y señalizaciones. Con este principio de funcionamiento, la fuente de energía del alumbrado normal alimenta el cargador/rectificador, que a su vez está conectado en paralelo con la batería y con el artefacto que hará las veces de iluminación de emergencia.

El accionamiento será automático al censar la falta de tensión de la de la red normal.

Las luminarias de emergencia deberán mantener la misma altura de los artefactos de iluminación normal.

Características:

	ESPECIFIC	CACIONES		
MODELO		8091LED-HEAVY		
Tipo		Authoriti-sp persevere con 2 brossle (EOs		
Tension y frequencya de alim	esticales	220V A 50RE		
Potencia interestad de come numicates de altrestación ()		2001: E 15A.; Factor (A polencia C/III		
2 Force mentative 160*		Cur 6 LEDs o'c tie alla priserria eguvaternes a 2400VLED		
Plant Luminose Norsinal		1600Linc(2 x 900Lin)		
Family Commonic LED (in All	la Potencia	2 x 6LEO de 2W stu No Reamplecatións		
Salaria sellada de oltimo-lecido de electrolitó absorbida		6x89.4288		
Tempo Aprox, de autorionia (con talenta plenamente cargada)		3,5 Herse		
Flance con families than guarantee die proteschör		Lettes the acritics individuales por cada LED		
Too de superficie de mortage		- Apto para Superitor Normalmente ordanable		
Respentire antilente nominal misima . T.,		40°C		
Aviación de Protectión		Clase I		
Tipo de uso		Interior Orleanments		
Sistema 69 sujector		Amunido a pared, aprojudo nobre plano horizental o colgad		
Ottersiones.	DAGGRAPORTI DAGGRA ALTO	Historia Zillianni 2004an		
Plant Nation		6368		



Tipo de luz: LED

Cantidad de luces LED: 120
 Flujo luminoso mínimo: 1100 lm
 Flujo luminoso máximo: 1100 lm

Cantidad de faros: 2

Autonomía máxima de horas: 5 hIncluye batería recargable: no

Tipos de alimentación: Batería Eléctrica

Capacidad de la batería: 4.2 Ah

Frecuencia: 50 Hz Potencia: 30 W Peso: 5.7 kg

Dimensiones: Ancho: 300 mm

Altura: 320 mm Largo: 115 mm

Material: Policarbonato

Cantidad: 5 (cinco) unidades

21.6.6 Provisión de Cartel de salida lumínicos tipo Sica o superior.

Se proveerán Cartel de Salida lumínicos tipo Sica o superior para la indicación de salida de emergencia; dado que se deberá proveer, montar y conectar equipos autónomos permanentes.



Coordinación General de Obras e Ingeniería

REACONDICIONAMIENTO DE OBRA CIVIL **PASILLO PEATONAL BAJO NIVEL ESTACION CIUDADELA**

Revisión 01 SOLPED 10005402 Fecha: 03/2021 Página 40 de 45

En caso de emergencia, el sistema funcionará de manera tal que los indicadores con la palabra SALIDA y los señalizadores con pictograma (flecha) no se apaquen. Esto dará como resultado la clara indicación de un sentido de circulación. Su ubicación final será definida por la INSPECCIÓN de Sofse.

Modelo - indicación a SALIDA con flecha (mano izquierda o derecha según sea el caso a ubicar, o modelo de salida evacuación de escaleras).

Características:

- Tipo de luz LED
- Cantidad de luces LED 5
- Flujo luminoso mínimo 50 lm
- Flujo luminoso máximo 50 lm
- Cantidad de faros 5
- Autonomía mínima de horas 3 h
- Autonomía máxima de horas 3 h
- Tiempo de carga de la batería 6 h
- Tipos de alimentación Batería
- Unidades por paquete 1
- Tipos de posiciones Alta
- Frecuencia 50 Hz
- Potencia 5 W
- Peso 0.8 ka
- Ancho 22 cm
- Altura 38 cm
- Largo 3 cm
- Material Plástico ignífugo



Cantidad: 6 (seis) unidades.

21.6.7 Colocación de artefactos de iluminación y carteles de emergencia.

La CONTRATISTA realizará la colocación de artefactos de iluminación una vez finalizados todos los trabajos de pintura de cielorraso. Para dicha colocación se respetarán las indicaciones de los fabricantes de los artefactos.

Cantidad: 97 (noventa y siete) unidades.

21.6.8 Provisión e instalación de bombas para aguas pluviales

La CONTRATISTA deberá acondicionar el pozo de bombeo existente; necesario para garantizar el desagote de la totalidad de las aguas resultantes de precipitaciones que vuelcan al túnel que cruza sobre la Av Rivadavia (Tunel Bajo).

Dicho pozo deberá contar con un sistema de bombeo por achique dimensionado en función del caudal de precipitaciones promedio de los últimos 10 años, debiendo las bombas ser de marcas de primera calidad reconocidas en el mercado.

El pozo deberá contar con 2 bombas que funcionen en forma coordinada, de tal forma que en el caso de que una de ellas tenga un desperfecto, se cuente con una reserva hasta tanto se repare la bomba afectada.

Contará con un tablero de fuerza motriz con sus protecciones diferenciales térmicas y de motores.



Coordinación General de Obras e Ingeniería

REACONDICIONAMIENTO DE OBRA CIVIL PASILLO PEATONAL BAJO NIVEL ESTACION CIUDADELA

Revisión 01 SOLPED 10005402 Fecha: 03/2021 Página 41 de 45

21.7 Instalación de corrientes débiles

21.7.1 Reubicación de cámaras de seguridad y pantallas gráficas.

La CONTRATISTA realizará la readecuación de ubicaciones de las cámaras, CCTV, las cual serán fijas por la INSPECCION de Sofse.

Las tareas a ejecutar se deberán realizar con esmero para no dañar ningún equipo existente, en caso de rotura, será la CONTRATISTA la encargada de reponer el equipo con las mismas características.

Comprende la provisión de nuevos tendidos para cableados de datos y las correspondientes fijaciones para los equipos.

21.8 Pintura

Los trabajos aquí especificados incluirán todos los materiales y mano de obra necesarios para la pintura del pasillo peatonal bajo nivel.

Los trabajos se ejecutarán de acuerdo a las reglas del buen arte; debiendo todas las superficies a intervenir ser limpiadas prolijamente y preparadas en forma conveniente antes de recibir las sucesivas manos de pintura, corrigiendo cualquier defecto que presentasen las superficies a tratar, retocando las mismas esmeradamente una vez concluida cada mano.

Normas generales

Los defectos que pudiera presentar cualquier superficie serán corregidos antes de su pintura y no se admitirá el empleo de pinturas espesas para tapar poros, grietas etc. La CONTRATISTA tomará las precauciones a fin de preservar del polvo otros sectores en los casos en que se realicen trabajos de manera simultánea.

La CONTRATISTA deberá notificar a la INSPECCIÓN de Sofse cuando vaya a aplicar cada mano de pintura.

Será condición indispensable para la aceptación de los trabajos que tengan un acabado perfecto, no admitiéndose que presenten señales de pinceladas, pelos, etc.

La CONTRATISTA tomará las precauciones para no manchar otras estructuras tales como pisos, revestimientos, cielorrasos, artefactos eléctricos, sanitarios, etc., pues en el caso en que esto ocurra, será por su cuenta la limpieza o reposición de los elementos dañados, a solo juicio de la INSPECCIÓN de Sofse.

Materiales a proveer

Los materiales a emplear serán de la mejor calidad en su tipo y de marca Sherwim Williams o similar calidad aceptada por la INSPECCIÓN de Sofse, debiendo ser llevado al obrador en sus envases originales, cerrados y provistos del sello de garantía.

Muestras

La CONTRATISTA realizará previamente a la ejecución de los trabajos, las muestras de todos los tipos de trabajos a realizar, en chapas de 50 x 50 cm en las tonalidades que le indique la INSPECCIÓN de Sofse. Para ello, la CONTRATISTA facilitará los catálogos con todas las muestras de color disponibles.



Coordinación General de Obras e Ingeniería

REACONDICIONAMIENTO DE OBRA CIVIL PASILLO PEATONAL BAJO NIVEL ESTACION CIUDADELA

Revisión 01 SOLPED 10005402 Fecha: 03/2021 Página 42 de 45

Una vez aprobadas las muestras, las mismas quedarán en poder de la INSPECCIÓN de Sofse y las pinturas serán preparadas exclusivamente en su fábrica original. En caso de que la pintura no responda a las muestras aprobadas, será rechazada y repintadas las superficies.

Sin perjuicio de lo expuesto, la elección definitiva de los colores la tendrá la INSPECCIÓN de Sofse.

21.8.1 Ejecución y aplicación de Látex interior (incluye enduído plástico de paredes)

Incluye la ejecución y aplicación de pintura látex para según las marcas reconocidas.

Se lijarán y limpiarán previamente las superficies a pintar. Incluye la limpieza de la superficie, la cual debe estar limpia y seca, libre de grasa, polvillo, hongos, humedad, alcalinidad, etc.

Cuando se aplique sobre mampostería, hormigón o revoques, de existir alcalinidad, deberá tratarse la superficie con una solución de partes iguales de ácido muriático y agua. Enjuagar con abundante agua y dejar secar 24 hs. Para verificar si una superficie contiene alcalinidad se utilizará un indicador o un papel pH (valor: 7-8). En superficies muy lisas se deberá realizar el mismo tratamiento.

Antes de proceder a la aplicación de la pintura se deberá lijar bien toda la superficie, eliminar el polvillo y aplicar una mano de un acondicionador acrílico o un fijador sellador acrílico tipo Probase de Sherwin Williams o calidad similar.

En todas las paredes se hará una aplicación de dos manos cruzadas de enduído plástico al agua en todas las superficies de las paredes interiores. Intervenciones mayores se tratarán con yeso.

Para las paredes internas se dará una mano de fijador diluido al agua sobre el revoque filtrado o sobre la terminación del enduído interno según corresponda y en la proporción necesaria, para que una vez que seque, quede mate.

La aplicación de la pintura será a rodillo o pincel, diluyendo con un máximo de 10% de agua si fuera necesario y siguiendo las instrucciones del fabricante. Se aplicarán como mínimo 3 manos.

No se podrá aplicar otra mano antes de las 6 horas de aplicada la última mano; se lijará con lija fina en seco. Se quitará en seco el polvo resultante de la operación anterior mediante enérgico cepillado, y así sucesivamente para aplicar las tres manos.

Se aplicarán las manos de pintura al látex para interiores / exteriores tipo Sherwim Williams, Alba látex o calidad similar que fuera menester para su correcto acabado, color a designar por la INSPECCIÓN de Sofse.

La aplicación deberá ser pareja, asegurando utilizar el rodillo correctamente cargado para evitar distintas texturas en la aplicación. También se deberá tener en cuenta evitar pelusas desprendidas del rodillo.

El color será el indicado por la INSPECCIÓN de Sofse.

21.8.2 Ejecución y aplicación de Látex exterior (incluye enduído plástico de paredes)

Incluye la ejecución y aplicación de pintura látex para exteriores de las marcas anteriormente reconocidas.

La superficie a pintar debe estar limpia y seca, libre de grasa, polvillo, hongos, humedad, alcalinidad, etc. De existir alcalinidad, deberá tratarse la superficie con una solución de partes iguales de ácido muriático y agua. Enjuagar con abundante agua y dejar secar 24 hs. Para verificar si una superficie contiene alcalinidad se utilizará un indicador o un papel pH (valor: 7-8).



Coordinación General de Obras e Ingeniería

REACONDICIONAMIENTO DE OBRA CIVIL PASILLO PEATONAL BAJO NIVEL ESTACION CIUDADELA

Revisión 01 SOLPED 10005402 Fecha: 03/2021 Página 43 de 45

Antes de proceder a la aplicación de la pintura se deberá lijar eliminar el polvillo y aplicar una mano de un acondicionador acrílico o un fijador sellador acrílico para exterior tipo Probase de Sherwin Williams o calidad similar.

La aplicación de la pintura será a rodillo o pincel, diluyendo con un máximo de 10% de agua si fuera necesario y siguiendo las instrucciones del fabricante. Se aplicarán como mínimo 3 manos.

No se podrá aplicar otra mano antes de las 6 horas de aplicada la última mano. El color será el indicado por la INSPECCIÓN de Sofse.

21.8.3 Ejecución de pintura látex para cielorrasos antihongos.

Se hará una aplicación de dos manos de enduído plástico al agua en todas las superficies del cielorraso de roca de yeso, siempre en sucesivas capas delgadas.

Se lijarán y limpiarán previamente las superficies a pintar.

Se dará una mano de fijador diluido con agua, en la proporción necesaria, para que una vez seco, quede mate.

Se aplicará las manos de pintura al látex para cielorrasos antihongos tipo Alba o Loxon o calidad similar; que fuera menester para su correcto acabado; color a designar por la INSPECCIÓN de Sofse.

La primera mano se aplicará diluida al 50% con agua. Las manos siguientes se rebajarán, según absorción de las superficies, aplicándose como mínimo dos manos

21.8.4 Ejecución y aplicación de esmalte sintético en barandas. (Incluye fondo antióxido de cromato de zinc).

Esmalte sintético satinado de primera marca para los pasamanos y barandas.

21.8.5 Ejecución y aplicación de esmalte sintético en carpinterías, rejas y cortinas metálicas. (Incluye fondo antióxido de cromato de zinc)

La CONTRATISTA utilizará esmalte sintético de primera calidad, previamente se cepillará con cepillo de alambre la cara de la estructura expuesta; se lijará a fondo y se limpiará a fondo la superficie con solventes. Se masillará donde fuere necesario y lijará convenientemente.

Posteriormente se aplicarán una mano de fondo antióxido de cromato de zinc y posteriormente las manos de esmalte sintético que fueren necesarias para quedar la superficie uniforme aplicándose como mínimo dos manos.

En las rejas se aplicará una mano de epoxi mastic y dos manos de esmalte poliuretánico color a designar por la INSPECCIÓN de Sofse.

21.9 Limpieza

21.9.1 Limpieza diaria

La CONTRATISTA realizará tareas de limpieza periódica; también deberá mantener el lugar limpio durante la ejecución de los trabajos y a la terminación de los mismos, depositando adecuadamente los materiales y equipos. Las tareas se desarrollarán como fueran especificadas en el Art. 17.1.-

21.9.2 Limpieza final



Coordinación General de Obras e Ingeniería

REACONDICIONAMIENTO DE OBRA CIVIL PASILLO PEATONAL BAJO NIVEL ESTACION CIUDADELA

Revisión 01 SOLPED 10005402 Fecha: 03/2021 Página 44 de 45

La CONTRATISTA realizará tareas de limpieza final, una vez terminados todos los trabajos, siendo su obligación entregar el pasillo peatonal bajo nivel en perfectas condiciones de habitabilidad como menciona Art. 17.2.-

21.9.3 Ayuda de Gremios

La CONTRATISTA realizará la ayuda de gremios solicitadas por la INSPECCIÓN de Sofse para dar avance con las tareas de ejecución de obra; sean traslados de materiales y/o reubicación de las interferencias que se presentasen.



Coordinación General de Obras e Ingeniería

REACONDICIONAMIENTO DE OBRA CIVIL PASILLO PEATONAL BAJO NIVEL ESTACION CIUDADELA

Revisión 01 SOLPED 10005402 Fecha: 03/2021 Página 45 de 45

• ANEXOS

ANEXOS I – PLANILLA DE COTIZACIÓN

ANEXO II – NORMAS DE SEGURIDAD (NORMA Nº 16)

ANEXO III - PET COND. GRALES OBRAS CIVILES

ANEXO IV - PROCEDIMIENTO 002 PG HSMA PARA CONTRATISTAS

ANEXO V - PLANOS DE ANTEPROYECTO



República Argentina - Poder Ejecutivo Nacional 2021 - Año de Homenaje al Premio Nobel de Medicina Dr. César Milstein

Hoja Adicional de Firmas Anexo firma conjunta

Número:		

Referencia: SOFSE-LS - SolPed: 10005402 - Servicio de Reacondicionamiento de Obra para Paso Peatonal Bajo Nivel de Estación Ciudadela - Línea Sarmiento - Pliego de Especificaciones Técnicas Particulares

El documento fue importado por el sistema GEDO con un total de 45 pagina/s.

DBRA: REACONDICIONAMIENTO DE OBRA PASILLO PEATONAL BAJO NIVEL ESTACION CUIDADELA LINEA SARMIENTO



Fecha: 30/12/2020 "2020 - Año d

								Fecha: 30/	12/2020		"2020 - Año del Genera	Manuel Belgrano"
Item	Articulo	DESCRIPCION	U/Medida	Cantidad	% Inc. Contrato	MAT	PRECIO UNITAF	RIO (\$AR SIN IVA)	%INC	Precio Unitario	Total	Subtotal Rubro
1	21.1	TAREAS PRELIMINARES		<u> </u>								s -
01.01	21.1.1	Ejecución del Obrador y depósito	GI.	1,00	2,69							
01.02	21.1.2	Ejecución de cercos para Obrador y provisorios de tareas	ml	32,00	0,76				•			
01.03	21.13	Documentación Técnica – Ingeniería; Seguridad e Higiene; Relevamientos	GL	1.00	1.68							
01.04	21.1.4	v.reolanteos. Planos Conforme a Servicio	GI.	1,00	0,17							
		DEMOLICIONES	GI.	1,00	0,17							•
02.01			m2	75.00	0.98		1					, .
02.01	21.2.1	Demolición y retiro de revestimientos venecitas existentes Picado de revoques deteriorados por filtraciones y/o humedad	m2 m2	75,00 60,00	0,98							
02.02	21.2.3	Demolición de vereda en los sectores de acceso	m2	40,00	1,64							
02.04	21.2.4	Demolición de elementos interiores: narices de escaleras	GI.	1,00	0,17							
02.05	21.2.5	Demolición de cielorrasos existentes	m2	50,00	0,13		***************************************					***************************************
02.06	21.2.6	Retiro de luminarias existentes	u	35,00	0,11							/
02.07	21.2.7	Retiro de Cartelería y Equipamiento	Gl.	1,00	0,11							
02.08	21.2.8	Remoción y/o traslado de interferencias	GI.	1,00	0,11							***************************************
02.09	21.2.9	Limpieza y retiro de producido	m3	16,00	0,61							
3		ALBAÑILERÍA										
3.01	21.3.1	Revoques y Aislaciones										\$ -
3.01.01	21.3.1.1	Reconstrucción de la aislación hidrófuga vertical	m2	75,00	1,19							
3.01.02	21.3.1.2	Ejecución de revoque completo - Grueso y Fino a la cal	m2	150,00	2,08							
3.02	21.3.2	Contrapisos y Carpetas										\$ -
3.02.01	21.3.2.1	Ejecución de contrapisos en veredas	m2	40.00	0.76							
30202	21.3.2.2	Ejecución de narices para escalera	GI.	1.00	0,20							
3.03		Solados y Revestimientos	ui.	1,00	0,20							\$.
		Provisión y Colocación de vereda exterior con baldosón granítico de										•
3.03.01	21.3.3.1	60x40cm	m2	40,00	1,01							
3.03.02	21.3.3.2	Provisión y Colocación de Porcellanato 40*40 color gris	m2	76,00	4,05		.000,000,000,000,000,000,000		****************			(00000000000000000000000000000000000000
3.03.03	21.3.3.3	Provisión y colocación de solado de precaución	m2	6,40	0,87							
3.03.04	21.3.3.4	Provisión y colocación de revestimiento de mosaico granítico 40x40 pulido	m2	250,00	13,98							
3.03.04	21.3.3.4	color gris, en ambos laterales del pasillo peatonal	IIIZ	250,00	13,30							
4	21.4	CONSTRUCCIÓN EN SECO										\$ -
4.01	21.4.1	Ejecución de cielorrasos placa de yeso monolítico	m2	50,00	1,46							
4.02	21.4.2	Ejecución de cielorrasos. Placa blanca de PVC	m2	75.00	3.01							
4.03	21.4.3	Ejecución Placa cementicia para pared afectada por humedad	m2	30,00	1,04							
5		HERRERÍA		00,00	1,04							s -
5.01	21.5.1	Readecuación de persianas metálicas (NO APLICA)										•
5.02	21.5.2	Barandas de Escalera en caño sección circular de acero galvanizado,	ml	10.00	0.31							,,,,,,,,,,,,,,,,,,,,,,,,,,,,,,,,,,,,,,,
		amurado con anclaie químico a los muros		10,00	0,01							
6		INSTALACIÓN ELÉCTRICA										\$ -
6.01	21.6.1	Readecuación de tablero seccional	u	1,00	0,19							
6.02	21.6.2	Readecuación de circuitos eléctricos. Instalaciones eléctricas de primera calidad, 50 bocas, conducto unipolar; material y mano de obra sin	u	50,00	12,03							
		nelananika da autofratas										
6.03 6.04	21.6.3 21.6.4	Readecuación de tablero seccional de cortinas metálicas Provisión de artefactos de iluminación	u u	2,00 86.00	0,38 14.66							
000000000000000000000000000000000000000	000000000000000000000000000000000000000	Provisión de artefactos de luz de Emergencia Industrial Atomlux 8091 Led	5100010001000100010001	000000000000000000000000000000000000000	1000100010001000100010001							(2000)20012001200120012001200120012001200
6.05	21.6.5	Heavy o superior	u	5,00	2,24							
6.06	21.6.6	Provisión de Cartel de salida lumínicos tipo Sica o superior.	u	6,00	0,46							***************************************
6.07	21.6.7	Colocación de artefactos de iluminación y Carteles de emergencia	u	97,00	2,25							
6.08	21.6.8	Provisión e instalación de bombas para aguas pluviales	u	2,00	1,70							
7	21.7	INSTALACIÓN CORRIENTES DÉBILES										\$ -
7.01	21.7.1	Reubicación de cámaras de seguridad y pantallas gráficas	GI.	1,00	0,29							
8	21.8	PINTURA										\$ -
8.01	21.8.1	Ejecución y aplicacion Látex interior (incluye enduído plástico de paredes)	m2	600,00	9,81							
8.02	21.8.2	Ejecución y aplicacion Látex exterior (incluye enduído plástico de paredes)	m2	250,00	11,16							
8.03	21.8.3	Ejecución de pintura látex para cielorrasos antihongos	m2	50,00	0,71				••••••			
8.04	21.8.4	Ejecución y aplicación de esmalte sintético en barandas. (Incluye fondo	ml	110,00	1,24				• • • • • • • • • • • • • • • • • • • •			
0.04	21.0.4	antióxido de cromato de zinc)		110,00	1,24							
8.05	21.8.5	Ejecución y aplicación de esmalte sintético en carpinterias, rejas y cortinas	m2	40,00	0,99							
		metálicas. (Incluye fondo antióxido de cromato de zinc)										
9		LIMPIEZA										\$ -
9.01	21.9.1	Limpieza diaria	GI.	1,00	0,99							
9.02	21.9.2	Limpieza final	GI.	1,00	0,25							
9.03	21.9.3	Ayuda de gremios	GI.	1,00	0,75							
					400.0							
Α	Total Costo	Directo			100,0	I					\$	

I.V.A.	\$	
TOTAL	•	
	Ş	



República Argentina - Poder Ejecutivo Nacional 2021 - Año de Homenaje al Premio Nobel de Medicina Dr. César Milstein

Hoja Adicional de Firmas Anexo firma conjunta

Anexo firma conjunta		
ndicionamiento de Obra para Paso Peatonal Bajo zación		
le 1 pagina/s.		
signed by Gestion Documental Electronica 21.03.12 10:03:46 -03:00		

LINEA SARMIENTO

Subgerencia Recursos Humanos Coord. Higiene, Seguridad y Medio Ambiente

NORMA DE SEGURIDAD LS Nº 16

REACONDICIONAMIENTO DE OBRA -PASILLO PEATONAL BAJO NIVEL -EST. CIUDADELA

Emisión:
01/2016
Vigencia:
Enero 2016
Actualización:
Revisión RV 00
Página 1 de 8

REACONDICIONAMIENTO DE OBRA PASILLO PEATONAL BAJO NIVEL ESTACION CIUDADELA

ANEXO II NORMA DE SEGURIDAD LS Nº 16

LÍNEA SARMIENTO

AÑO 2020

"2020 - Año del Gral. Manuel Belgrano"

LINEA SARMIENTO

Subgerencia Recursos Humanos Coord. Higiene, Seguridad y Medio Ambiente

NORMA DE SEGURIDAD LS Nº 16

REACONDICIONAMIENTO DE OBRA -PASILLO PEATONAL BAJO NIVEL -EST. CIUDADELA

Emisión:
01/2016
Vigencia:
Enero 2016
Actualización:
Revisión RV 00
Página 2 de 8

Alcance:

Transporte (Bases Operativas): Incluye al personal Operativo y de Supervisión realizando tareas requeridas por su función específica (señaleros, operadores de estación, guardabarreras, guardas, conductores), o durante la intervención en accidentes e incidentes (coordinadores operativos).

Infraestructura: Incluye al personal de las áreas de *Vías, Obras Civiles, Señalamiento, Comunicaciones, Limpieza, Alimentación Eléctrica y Prepago* que realiza las tareas de inspección y trabajos en zona de vías y el tránsito peatonal en zona de vías que requiera la realización de dichas tareas.

Material rodante: incluye a todo el personal de la especialidad que desarrolla tareas dentro de los establecimientos y todo aquel operario interviniente en la línea.

Servicio de Seguridad: incluye al personal que para cumplir su función debe caminar en zona de vías o ejecutar acciones sobre ella, como ser patrullajes, intervención en accidentes y acompañamiento durante evacuaciones de trenes.

Contratistas y terceros con intervención en zona de vías y vías.

Consideraciones generales:

La presente norma es de carácter general y establece los lineamientos básicos que debe observar el personal de OPERADORA FERROVIARIA SE, de empresas contratistas, y de terceros cuando se encuentran transitando en zonas de vías, ya sea para la ejecución de la tarea propiamente dicha o para ingresar o salir del área de trabajo, destinados a preservar la seguridad de las personas.

Sin perjuicio de lo aquí establecido, se debe dar cumplimiento a todos los permisos previstos en el Reglamento Interno Técnico Operativo.

LINEA SARMIENTO

Subgerencia Recursos Humanos Coord. Higiene, Seguridad y Medio Ambiente

NORMA DE SEGURIDAD LS Nº 16

REACONDICIONAMIENTO DE OBRA -PASILLO PEATONAL BAJO NIVEL -EST. CIUDADELA

Emisión:
01/2016
Vigencia:
Enero 2016
Actualización:
Revisión RV 00
Página 3 de 8

Esta Norma no restringe el dictado de otras normas, procedimientos seguros de trabajo y análisis seguro de trabajo (AST) de mayor especificidad para las respectivas tareas, las cuales complementarán el presente documento y bajo ninguna circunstancia lo dejarán sin efecto, ya sea en todo o en parte.

Comprende:

- 1. Recomendaciones generales.
- 2. Precauciones en zona de 3º riel.
- Señalamiento personal, elementos de protección personal, y protección del lugar de trabajo.

1. Recomendaciones generales:

- 1.1. La circulación se hará siempre que sea posible en sentido opuesto a la del tren y en los casos que no fuese posible se verificará constantemente su acercamiento, estando permanentemente alerta.
- 1.2. Cuando existan senderos se utilizarán de modo preferencial, si no los hubiera se caminará sobre los durmientes y si no fuera posible sobre el balasto prestando atención a los desniveles e irregularidades.
- 1.3. Esta prohibido circular sobre los rieles y canales de señales.
- 1.4. Mientras circula no llevará puesta protección auditiva ni tapadas las orejas con abrigo. Está prohibido el uso de auriculares de cualquier tipo.

LINEA SARMIENTO

Subgerencia Recursos Humanos Coord. Higiene, Seguridad y Medio Ambiente

NORMA DE SEGURIDAD LS Nº 16

REACONDICIONAMIENTO DE OBRA -PASILLO PEATONAL BAJO NIVEL -EST. CIUDADELA

Emisión:
01/2016
Vigencia:
Enero 2016
Actualización:
Revisión RV 00
Página 4 de 8

- 1.5. No esta permitido correr ni saltar a las vías desde plataformas o formaciones.
- 1.6. Cuando se aproxima un tren, quienquiera que sea que se encuentre dentro de las medidas del gálibo de tren rodante, deberá colocarse por fuera de la zona de vías. Antes de ingresar a puentes o túneles se debe verificar que no haya formaciones aproximándose a los mismos.
- 1.7. No retirar con la mano objetos que se encuentren entre rieles y agujas de cambios comandados a distancia, sin previamente haber coordinado el trabajo con el señalero que pudiere operar el cambio.
- 1.8. Para ingresar a zona de vías el personal deberá utilizar los elementos de protección personal y de señalización descriptos en el punto 3.

2. Precauciones en zonas de 3º riel.

- 2.1. Prevenir los riesgos de contactos accidentales. La tensión presente es de 800 V. corriente continua, por lo que se debe prestar atención a contactos por herramientas, materiales, equipos, partes desnudas del cuerpo (piernas y brazos.
- 2.2. Circular del lado opuesto al 3º riel prestando atención en cruces y zonas de cambio. Si hubiera vías sin electrificar, circular preferentemente por ellas.
- 2.3. No caminar por arriba del cobertor del 3º riel, ni apoyarse, ni sentarse sobre él.

LINEA SARMIENTO

Subgerencia Recursos Humanos Coord. Higiene, Seguridad y Medio Ambiente

NORMA DE SEGURIDAD LS Nº 16

REACONDICIONAMIENTO DE OBRA -PASILLO PEATONAL BAJO NIVEL -EST. CIUDADELA

Emisión:
01/2016
Vigencia:
Enero 2016
Actualización:
Revisión RV 00
Página 5 de 8

- 2.4. Para operar sobre el mismo usar siempre herramientas aisladas y guantes dieléctricos en buenas condiciones.
- 2.5. Si es necesario ejecutar alguna tarea en su proximidad colocar la manta protectora.
- 2.6. Evitar el contacto con cualquier objeto metálico o conductor ajeno a la tarea (latas, alambres, cables, etc.) que se encuentre en las proximidades del 3º riel. De ser necesario retirarlo. Tener en cuenta no solo el riesgo de electrocución, sino también el arco eléctrico producto de él.
- 3. Señalamiento personal, elementos de protección personal y protección del lugar de trabajo
 - 3.1. **Señalamiento personal**.
 - 3.1.1 Diurno: Bandolera o chaleco reflectivo.
 - 3.1.2 Nocturno: Agregar baliza personal destellante.

3.2. Elementos de protección personal

3.2.1. Casco, botines de seguridad, y los elementos necesarios para realizar las distintas tareas, según grilla de asignación de EPP.

3.3. Protección del lugar de trabajo

3.3.1. En horarios nocturnos o sin luz natural se deberá colocar una baliza destellante con luz amarilla a la izquierda de la vía en el sentido de circulación de los trenes, y a 200 metros del lugar de trabajo de forma tal que pueda ser observada por los conductores de trenes que se aproximen al mismo. La baliza destellando tendrá el mismo significado

LINEA SARMIENTO

Subgerencia Recursos Humanos Coord. Higiene, Seguridad y Medio Ambiente

NORMA DE SEGURIDAD LS Nº 16

REACONDICIONAMIENTO DE OBRA -PASILLO PEATONAL BAJO NIVEL -EST. CIUDADELA

Emisión:
01/2016
Vigencia:
Enero 2016
Actualización:
Revisión RV 00
Página 6 de 8

que el tablero de precaución amarillo y negro. En el caso de tareas en donde se encuentren trabajando una pareja, una terna y/o un solo agente, se deberá cumplir con lo descripto en el punto 3.3.6 de esta norma.

- **3.3.2**. En horarios diurnos o con luz natural se deberá proteger el lugar de trabajo según el RITO, colocando tableros de precaución, tableros de reducción de velocidad y/u otros elementos acordes a las tareas que se lleven a cabo, a los permisos solicitados o a emergencias que puedan surgir. En el caso de tareas en donde se encuentren trabajando una pareja, una terna y/o un solo agente, se deberá cumplir con lo descripto en el punto 3.3.6 de esta norma.
- **3.3.3.** En casos especiales donde el jefe del área considerase necesario, se designará una persona para que cumpla el rol de pitero o banderillero, el cual no cumplirá otra función que la de dar aviso al resto del personal sobre la aproximación de trenes.
- **3.3.4.** El personal que ingrese a zona de vías, sin importar la cantidad en que lo haga, requerirá de Control Trenes la autorización para transitar y trabajar en la zona, la cual deberá especificarse mediante la identificación del sitio exacto y los límites del área a proteger. Control Trenes otorgará dicha autorización salvo que lo impidan razones reglamentarias o de emergencia operativa. Control Trenes informará al

LINEA SARMIENTO

Subgerencia Recursos Humanos Coord. Higiene, Seguridad y Medio Ambiente

NORMA DE SEGURIDAD LS Nº 16

REACONDICIONAMIENTO DE OBRA -PASILLO PEATONAL BAJO NIVEL -EST. CIUDADELA

Emisión:
01/2016
Vigencia:
Enero 2016
Actualización:
Revisión RV 00
Página 7 de 8

personal de conducción la presencia en el sector del personal mencionado, según el art. 459 del RITO.

3.3.5. Se requerirá de Control Trenes autorización para transitar y trabajar en la zona, la cual deberá especificarse mediante la identificación del sitio exacto y los límites del área a proteger toda vez que personal de OPERADORA FERROVIARIA SE, Contratistas o Terceros necesiten transitar o trabajar en zona de vías, conjuntamente con el requerimiento de protección adicional que necesitaren, antes de las 16 horas del día anterior, para que se tomen los recaudos pertinentes y se cursen los avisos que correspondan. Control Trenes otorgará dicha autorización salvo que lo impidan razones reglamentarias o de emergencia operativa y previa autorización del sector de la Empresa relacionado con dicho personal.

3.3.6. Cuando las tareas en zona de vías, sean llevadas a cabo por parejas y/o ternas, el encargado de verificar la protección de la zona de trabajo, el uso de EPP y de señalamiento personal será el agente (de Infraestructura, material rodante, trafico, contratistas y terceros) de mayor categoría del grupo de trabajo. En caso de ser una sola persona, ésta deberá velar por su propia seguridad con atención a la circulación de los trenes y a la energía, de acuerdo con los riesgos propios del oficio.

LINEA SARMIENTO

Subgerencia Recursos Humanos Coord. Higiene, Seguridad y Medio Ambiente

NORMA DE SEGURIDAD LS Nº 16

REACONDICIONAMIENTO DE OBRA -PASILLO PEATONAL BAJO NIVEL -EST. CIUDADELA

Emisión:		
01/2016		
Vigencia:		
Enero 2016		
Actualización:		
Revisión RV 00		
Página 8 de 8		
_		

A partir del 01/04/04 todos los servicios de Infraestructura, contratistas y terceros deberán notificar el plan de trabajo programado al PCT antes de la 16 horas del día anterior. Sólo quedan excluidas de este plazo de antelación, aquellas tareas eventuales que pudiesen surgir, las cuales no obstante deberán preacordarse con el PCT.

SUBGERENCIA DE VIA Y OBRAS OPERADORA FERROVIARIA SOCIEDAD DEL ESTADO OBRA: ETG 001 Revisión 03 ESPECIFICACIONES TECNICAS GENERALES OBRAS CIVILES Fecha: 05/2016

Página 1 de 147

ESPECIFICACIONES TÉCNICAS GENERALES OBRAS CIVILES

OPERADORA FERROVIARIA SOCIEDAD DEL ESTADO OBRA:

ESPECIFICACIONES TECNICAS GENERALES OBRAS CIVILES

ETG 001

Revisión 03

Fecha: 05/2016

Página 2 de 147

INDICE DE CONTENIDOS

ESPECIFICACIONES TÉCNICAS GENERALES OBRAS CIVILES

1 CONDICIONES GENERALES

1.1 Servicios Provisorios

1.1.1 General

Energía Eléctrica

Agua de Construcción

1.1.2 Desagües temporarios

Equipos y Herramientas

1.1.3 Seguridad de obra

1.2 Construcciones Provisorias

1.2.1 General

Exigencias del obrador

Locales para acopio y depósito de materiales

Locales para depósito de inflamables

1.2.2 Ejecución

Cerco perimetral y vallados internos

Protecciones y andamios

1.3 Replanteo de las Obras

1.3.1 General

Información

1.3.2 Productos

Instrumental

1.3.3 Ejecución

Alcance y coordinación

Replanteo

OPERADORA FERROVIARIA SOCIEDAD DEL ESTADO OBRA:

ESPECIFICACIONES TECNICAS
GENERALES OBRAS CIVILES

ETG 001

Revisión 03

Fecha: 05/2016

Página 3 de 147

1.4 Limpieza

1.4.1 Ejecución

Limpieza Diaria

Limpieza Final

1.4.2 General

Alcance

1.5 Condiciones Especiales

2. OBRAS EN EL EMPLAZAMIENTO

2.1 Demoliciones

2.1.1 General

Información a suministrar

Alcance

Normas, Reglamentos e Instrucciones a cumplir

2.1.2 Productos

Materiales

2.1.3 Ejecución

Desarrollo de los trabajos

Instalaciones existentes

2.2 Movimiento de suelos

2.2.1 General

Alcance

Ítems Relacionados

2.2.2 Productos

Materiales de relleno

2.2.3 Ejecución

Niveles

OPERADORA FERROVIARIA SOCIEDAD DEL ESTADO OBRA:

ESPECIFICACIONES TECNICAS GENERALES OBRAS CIVILES

ETG 001

Revisión 03

Fecha: 05/2016

Página 4 de 147

Condiciones de las excavaciones

Equipos

3. HORMIGON

3.1 Estructuras de Hormigón colado en obra

3.1.1General

Alcance

Secciones relacionadas

Normas de referencia

Condiciones del proyecto

Entrega, almacenamiento y manipulación

Requisitos ambientales

3.1.2 Productos

Materiales

3.1.3 Ejecución

Colocación y construcción

Requerimientos especiales

Ensayos

3.2Contrapisos y carpetas

3.2.1 General

Secciones relacionadas

Normas de referencia

Entrega, almacenamiento y manipulación

3.2.2 Productos

Materiales

3.2.3 Ejecución

Construcción de contrapisos y carpetas

Construcción de contrapisos sobre losas

Construcción de carpetas

OPERADORA FERROVIARIA SOCIEDAD DEL ESTADO OBRA:

ESPECIFICACIONES TECNICAS GENERALES OBRAS CIVILES

ETG 001

Revisión 03

Fecha: 05/2016

Página 5 de 147

4. MAMPOSTERIA

4.1 Tabiques de mampostería

4.1.1 General

Secciones relacionadas

Normas de referencia

Presentaciones

Entrega, almacenamiento y manipulación

4.1.2 Productos

Materiales

4.1.3 Ejecución

Colocación y construcción

4.2 Tabiques de placa de roca de yeso

4.2.1 General

Alcance

Secciones relacionadas

Normas de referencia

Presentaciones

Entrega, almacenamiento y manipulación

4.2.2 Productos

Materiales

4.2.3 Ejecución

Colocación y construcción

Colocación de marcos y refuerzos

Instalaciones

Terminaciones

5. METALES

5.1 Barandas y pasamanos

5.1.1 General

OPERADORA FERROVIARIA SOCIEDAD DEL ESTADO OBRA:

ESPECIFICACIONES TECNICAS GENERALES OBRAS CIVILES

ETG 001

Revisión 03

Fecha: 05/2016

Página 6 de 147

Alcance

Secciones relacionadas

Descripción del sistema

Presentaciones

Entrega, almacenamiento y manipulación

5.1.2Productos

Materiales

5.1.3 Ejecución

Construcción en el taller

Inspección

Colocación de las barandas y pasamanos

6. PROTECCIONES TERMICAS E HIDROFUGAS

6.1 Aislaciones para la humedad

6.1.1 General

Alcance

Secciones relacionadas

Presentaciones

Entrega, almacenamiento y manipulación

6.1.2 Productos

Cemento

Arenas

Film de polietileno

Tratamiento para tabiques y losas de hormigón

6.1.3 Ejecución

Condiciones generales de ejecución

Aislación hidrófuga horizontal y vertical

Aislación hidrófuga de conductos para instalaciones

7. CARPINTERIA, PUERTAS Y VENTANAS

7.1 Carpintería

OPERADORA FERROVIARIA SOCIEDAD DEL ESTADO

OBRA:

ESPECIFICACIONES TECNICAS GENERALES OBRAS CIVILES

ETG 001

Revisión 03

Fecha: 05/2016

Página 7 de 147

7.1.1 General

Alcance

Secciones relacionadas

Normas de referencia

Descripción del proyecto

Presentaciones

Entrega, almacenamiento y manipulación

7.1.2 Productos

Materiales

7.1.3 Ejecución

Construcción en taller

Colocación en obra

Inspecciones

7.2 Puertas y ventanas

7.2.1 General

Alcance

Secciones relacionadas

Normas de referencia

Descripción del proyecto

Presentaciones

Entrega, almacenamiento y manipulación

7.2.2 Productos

7.2.2.1 Obras Nuevas

Puerta de acceso

Puerta placas interiores

Puerta para baño de discapacitados

Puerta para baño

Ventanas

Portones de acceso

OPERADORA FERROVIARIA SOCIEDAD DEL ESTADO

OBRA:

ESPECIFICACIONES TECNICAS GENERALES OBRAS CIVILES

ETG 001

Revisión 03

Fecha: 05/2016

Página 8 de 147

8. TERMINACIONES

8.1 Revestimientos

8.1.1 General

Alcance

Secciones relacionadas

Normas de referencia

Coordinación con las instalaciones

Presentaciones

Entrega y almacenamiento

8.1.2 Materiales

Mosaicos, cerámicos, porcellanatos, mármoles y baldosas

Pastina y otros materiales

8.1.3 Ejecución

Preparación

Colocación de revestimientos de mosaicos

Colocación de pastinas

Limpieza y protección

8.2 Pisos y Zócalos

8.2.1 General

Alcance

Secciones relacionadas

Normas de referencia

Presentaciones

Entrega y almacenamiento

8.2.2 Productos

8.2.2.1. Pisos comerciales

Mortero de fijación

Pastina y otros materiales

8.2.2.2. Cemento alisado

8.2.2.3. Pisos de goma

OPERADORA FERROVIARIA SOCIEDAD DEL ESTADO

OBRA:

ESPECIFICACIONES TECNICAS GENERALES OBRAS CIVILES

ETG 001

Revisión 03

Fecha: 05/2016

Página 9 de 147

8.2.3 Ejecución

Preparación y colocación

Colocación de pastinas

Limpieza y protección

8.3 Cielorrasos de placas de roca de yeso

8.3.1 General

Alcance

Secciones relacionadas

Normas de referencia

Presentaciones

Entrega, almacenamiento y manipulación

8.3.2 Productos

Materiales

8.3.3 Ejecución

Colocación y construcción

Colocación de marcos y refuerzos

Instalaciones

Terminaciones

8.4 Revoques

8.4.1 General

Alcance

Secciones relacionadas

Normas de referencia

Presentaciones

Entrega, almacenamiento y manipulación

8.4.2 Productos

Materiales

8.4.3 Ejecución

Preparación y construcción

OPERADORA FERROVIARIA SOCIEDAD DEL ESTADO OBRA:

ESPECIFICACIONES TECNICAS GENERALES OBRAS CIVILES

ETG 001

Revisión 03

Fecha: 05/2016

Página 10 de 147

Grueso bajo revestimiento de mosaicos

Repaso de revoques existentes

8.5 Pinturas

8.5.1 General

Alcance

Secciones relacionadas

Normas de referencia

Presentaciones

Entrega, almacenamiento y manipulación

8.5.2 Productos

Materiales

8.5.3 Ejecución

Generalidades

Secado de las superficies pintadas

Látex acrílico en cielorrasos

Esmalte sintético

Esmalte epoxi sobre barandas y metales

Esmalte epoxi sobre metales existentes

9. INSTALACION ELECTRICA E ILUMINACION

9.1 Instalación eléctrica, iluminación normal y de emergencia

9.1.1 General

Alcance

Alimentación de energía eléctrica a la obra

Secciones relacionadas

Normas de referencia

9.1.2 Productos

Tablero Principal

Tablero Seccional

Cañerías, cajas y accesorios

OPERADORA FERROVIARIA SOCIEDAD DEL ESTADO

OBRA:

ESPECIFICACIONES TECNICAS GENERALES OBRAS CIVILES

ETG 001

Revisión 03

Fecha: 05/2016

Página 11 de 147

Conductores aislados y cables

Bandejas porta cables y soportes

Iluminación exterior

Iluminación interior

9.1.3 Ejecución

Canalizaciones

Instalación de conductores aislados y cables de interior

Puestas a tierra

Iluminación

9.2 Iluminación de emergencia

9.2.1 General

Alcance

Secciones relacionadas

Normas de referencia

9.2.2 Productos

Instalación eléctrica

9.2.3 Ejecución

General

10. INSTALACION SANITARIA

10.1 Instalación cloacal, pluvial y distribución de agua

10.1.1 General

Alcance

Secciones relacionadas

Normas de referencia

10.1.2 Productos

Cañerías

Artefactos

Grifería

Depósitos

OPERADORA FERROVIARIA SOCIEDAD DEL ESTADO

OBRA:

ESPECIFICACIONES TECNICAS GENERALES OBRAS CIVILES

ETG 001

Revisión 03

Fecha: 05/2016

Página 12 de 147

Accesorios

Baño para discapacitados

10.1.3 Ejecución

Colocación de cañerías

Protección de cañerías

Fijación de cañerías

Uniones de cañerías

Inspecciones y pruebas

Colocación de artefactos

11. VIDRIOS Y POLICARBONATOS

- 11.1. Vidrios
- 11.2. Policarbonatos

12. PLANILLA DE MEZCLAS

13. REPAVIMENTACION DE ANDENES Y PASILLOS PEATONALES

- 13.1. Materiales bituminosos
- 13.2. Materiales
- 13.3. Equipos

13.4. Método constructivo

- 13.4.1. Acondicionamiento de la base a imprimar
- 13.4.2. Barrido y soplado
- 13.4.3. Aplicación de material bituminoso imprimador
- 13.4.4. Clausura y librado al público
- 13.4.5. Desvío del tránsito de público
- 13.4.5.1. Ejecución de la imprimación por partes
- 13.4.5.2. Provisión de mezcla bituminosa

OPERADORA FERROVIARIA SOCIEDAD DEL ESTADO

OBRA:

ESPECIFICACIONES TECNICAS GENERALES OBRAS CIVILES

ETG 001

Revisión 03

Fecha: 05/2016

Página 13 de 147

13.4.6. Conservación

13.4.7. Ejecución de la base negra

13.4.7.1. Especificaciones generales

13.5. Ejecución de pavimento asfáltico

- 13.5.1. Especificaciones generales
- 13.5.2. Reparación de baches poco profundos
- 13.5.3. Reparación de baches o depresiones profundas
- 13.5.4. Cómputo y certificación

14. CONSTRUCCION DE CERRAMIENTOS DENTRO DEL AREA OPERATIVA

- 14.1. General
- 14.2. Alcance de los trabajos

Alcance general de las tareas a realizar

Normas y especificaciones a referencia

14.3 Cerco HN Cerco Olímpico con Losetas de HºAº

Descripción

Retiro de restos del alambrado existente.

Excavación de fundaciones

Colocación de postes de hormigón

Alambre galvanizado liso

Alambre de púas.

Postes.

Placas de Hormigón premoldeado.

Hormigón para fundación de postes

Torniquetes al aire

Encuentro entre el nuevo cerco y muros existentes.

14.4 CERCO ENTREVÍAS

OPERADORA FERROVIARIA SOCIEDAD DEL ESTADO

SUBGERENCIA DE VIA Y OBRAS

OBRA:

ESPECIFICACIONES TECNICAS
GENERALES OBRAS CIVILES

ETG 001

Revisión 03

Fecha: 05/2016

Página 14 de 147

Características

14.5. CERCO NEW JERSEY

Características

Retiro de restos del alambrado existente.

Encuentro entre el nuevo cerco y muros existentes.

Pruebas y ensayos

14.6. CERCO DE ALAMBRADO OLIMPICO

Características

Retiro de restos del cerramiento existente.

Excavación de fundaciones

Colocación de postes de hormigón

Materiales

Postes de Hormigón Armado

Accesorios:

Hormigón para fundación de postes

15. CRUCE DE INSTALACIONES BAJO VIA

ANEXO 1. Medidas de seguridad adicionales

OPERADORA FERROVIARIA SOCIEDAD DEL ESTADO

OBRA:

ESPECIFICACIONES TECNICAS GENERALES OBRAS CIVILES

ETG 001

Revisión 03

Fecha: 05/2016

Página 15 de 147

ESPECIFICACIONES TÉCNICAS GENERALES

SUBGERENCIA DE VIA Y OBRAS OPERADORA FERROVIARIA SOCIEDAD DEL ESTADO OBRA: ESPECIFICACIONES TECNICAS GENERALES OBRAS CIVILES Fecha: 05/2016 Página 16 de 147

ESPECIFICACIONES TECNICAS GENERALES

1. CONDICIONES GENERALES

1.1 SERVICIOS PROVISORIOS

1.1.1. GENERAL

Energía eléctrica

A- La energía eléctrica para uso de obra y el valor de su consumo será por cuenta y cargo de LA CONTRATISTA la que tramitara su conexión e instalará medidores para tal efecto.

B-LA CONTRATISTA tendrá a su cargo las siguientes tareas e instalaciones, que podrán ser modificadas previa aprobación de la Inspección de Obra:

Provisión y colocación del Tablero General de Obra.

- a) La acometida de alimentación desde el lugar de entrada provisto por La Inspección de Obra.
- b) Una vez finalizados los trabajos, LA CONTRATISTA retirará todas las instalaciones provisorias, dejando la obra en las condiciones originales previo al inicio del trabajo. La instalación y posterior retiro del servicio eléctrico provisorio, se hará en coordinación con la Inspección de Obra.

C- Tablero General de Obra

- a) El tablero General de Obra será un gabinete metálico de chapa BWG № 16 y las características constructivas serán para montaje exterior de medidas mínimas para contener los elementos necesarios.
- b) Todos los dispositivos de protección y seguridad que se requieran para los servicios provisorios, así como el mantenimiento de los mismos para todas las conexiones, estarán a cargo de LA CONTRATISTA.

D- Tendidos

a) Estará a cargo de LA CONTRATISTA la provisión, montaje de los tendidos necesarios para

SUBGERENCIA DE VIA Y OBRAS

OBRA:

ESPECIFICACIONES TECNICAS GENERALES OBRAS CIVILES

ETG 001

Revisión 03

Fecha: 05/2016

Página 17 de 147

la ejecución de la obra.

- b) En lo que respecta a los conductores a utilizar, los mismos deberán ser del tipo Sintenax o bien pre-ensamblados de secciones acorde a la potencia a utilizar en la Obra.
- c) Se deberá tener en cuenta el vano máximo admisible entre fijaciones.
- d) Si se debieran ejecutar derivaciones para alimentación a distintos sectores de las obras, se realizarán mediante cajas estancas y borneras adecuadas en el caso de conductor tipo Sintenax y con conectores de derivación en el caso de conductores pre-ensamblados.
- e) Todos los elementos y características descriptas son de seguridad mínima. Cabe destacar que LA CONTRATISTA deberá contemplar la provisión, montaje y conexión de todas las instalaciones complementarias para la seguridad y funcionalidad de la distribución de energía eléctrica de obra en la totalidad de las áreas afectadas.

E- Puesta a Tierra de Seguridad.

- a) Todas las instalaciones deberán tener una puesta a tierra para protección de la instalación eléctrica provisoria de obra.
- b) La puesta a tierra propuesta deberá ser aprobada por la Inspección de Obra.
- c) La resistencia máxima entre los elementos protegidos y el sistema de puesta a tierra de obra no deberá superar los 5 (cinco) ohm.
- d) Iluminación de Obra
 - a. Se realizara la iluminación de las distintas áreas afectadas a los trabajos a desarrollarse en la obra.
 - b. Deberá asegurarse una iluminación general interior de un nivel mínimo de 200 lux (plano general / plano de trabajo)
 - c. En las áreas que permanecerán habilitadas al uso público, se deberá garantizar una iluminación exactamente igual a la existente.

F- Una vez finalizada de la obra, los materiales usados serán retirados y quedarán en propiedad de LA CONTRATISTA.

Agua de construcción

La provisión estará a cargo de LA CONTRATISTA, instalando a tal efecto un medidor y tramitando

SUBGERENCIA DE VIA Y OBRAS

OBRA:

ESPECIFICACIONES TECNICAS GENERALES OBRAS CIVILES

ETG 001

Revisión 03

Fecha: 05/2016

Página 18 de 147

la toma a su cargo.

- A. La conexión para el agua de construcción a las redes existentes será a cargo de LA CONTRATISTA, según instrucciones de la Inspección Obra y tramitando la conexión a su cargo.
- B. Si fuera necesario, las conexiones de los desagües cloacales y del bombeo pluvial deberán ser solicitadas por LA CONTRATISTA a la empresa de servicios correspondiente y además tendrá a su cargo la construcción y puesta en funcionamiento.
- C. Al producirse la Recepción Provisional de la obra, LA CONTRATISTA deberá verificar el estado de las conexiones y su adecuación al proyecto definitivo de las instalaciones.
- D. Estará también a cargo de LA CONTRATISTA, la instalación de la red interna que fuera necesaria para uso de obra, con canillas de servicio suficientes.
- E. Si fuera necesario, será a su cargo y costo la instalación de tanques provisorios de agua, previa aprobación de la Inspección de Obra.

1.1.2 Desagües temporarios

A LA CONTRATISTA implementará el sistema de desagües temporarios del obrador y las obras durante su ejecución y construirá a su cargo las canalizaciones, cámaras y pozos y bombeos que fueran necesarios.

Equipos y herramientas de obra

- A. LA CONTRATISTA proveerá todas las herramientas comunes y especiales, equipos, máquinas y vehículos de todo tipo, que sean necesarias para la ejecución correcta de las tareas previstas en su contrato. El listado ilustrativo comprende pero no se limita a: automotores, grúa fija o móvil, guinche, cortadoras y dobladoras de hierro, mesas de sierra circular, perforadoras, vibradores, volquetas, hormigoneras, moledoras, mezcladoras, bombas, balancines con cable, cortadora de mosaicos, soldadoras, compresores y martillos neumáticos, puntales, soleras y tableros metálicos, etc.
- B. Todos los equipos, máquinas y herramientas deberán ser conservados en condiciones de uso apropiadas para terminar los trabajos en los plazos previstos.
- C. LA CONTRATISTA no podrá proceder al retiro total o parcial de las máquinas y/o equipos mientras los trabajos se encuentren en ejecución, salvo aquellos para los cuales la



SUBGERENCIA DE VIA Y OBRAS

OBRA:

ESPECIFICACIONES TECNICAS GENERALES OBRAS CIVILES

ETG 001

Revisión 03

Fecha: 05/2016

Página 19 de 147

Inspección de Obra extienda autorización por escrito.

- D. Cuando se observen deficiencias o mal funcionamiento de máquinas o equipos durante la ejecución de los trabajos, la Inspección de Obra podrá ordenar el retiro y su reemplazo por otros en buenas condiciones de uso.
- E. El emplazamiento y funcionamiento de las máquinas y equipos, se convendrá con La Inspección de Obra.

1.1.3 Seguridad de Obra

Estará a cargo de LA CONTRATISTA el resguardo, vigilancia y reposición de todos los materiales, herramientas y equipos que se depositen y utilicen para la obra y puestos en obra, ya sean propiedad de LA CONTRATISTA o materiales y equipos suministrados para la obra, durante el tiempo ininterrumpido que transcurra la misma, hasta el momento de realizar la entrega formal de obra (Recepción Provisoria). En caso de faltantes LA CONTRATISTA realizará la denuncia policial correspondiente y entregará copia de la misma por Nota de Pedido a la inspección. Será responsabilidad de LA CONTRATISTA la contratación de personal de vigilancia en horarios nocturnos o en momentos donde no se ejecutan tareas en la obra, como ser: días no laborales, fines de semanas, feriados, etc.

Durante las interrupciones de la jornada, todo equipo, herramienta o material que por sus características no sea de fácil traslado podrá quedar en sitio, convenientemente agrupado, protegido y vigilado.

1.2. CONSTRUCCIONES PROVISORIAS

1.2.1. GENERAL

Exigencias de obrador

A.- Antes de iniciar todo tipo de trabajo en la obra, LA CONTRATISTA ejecutará el edifico obrador correspondiente, consultando con la inspección de obra su dimensión, diseño, características, instalaciones a suministrar y su ubicación definitiva.

SUBGERENCIA DE VIA Y OBRAS

OPERADORA FERROVIARIA SOCIEDAD DEL ESTADO OBRA:

ESPECIFICACIONES TECNICAS GENERALES OBRAS CIVILES

ETG 001

Revisión 03

Fecha: 05/2016

Página 20 de 147

- B.- El obrador será desmontable, de construcción sólida y segura, brindara imagen de orden y limpieza, contara con baños, duchas, vestuario para el personal y se ubicara en coordinación con la inspección, de modo que no interfiera con la actividad ferroviaria. Asimismo con la instalación del obrador se realizarán los trabajos para provisión de electricidad y agua necesarios para el normal desarrollo de los trabajos, a cargo de LA CONTRATISTA, cumpliendo en todo momento las reglamentaciones vigentes para tal fin, en un todo de acuerdo al pliego de especificaciones generales.
- C.- El obrador cumplirá con toda la reglamentación vigente en relación a la de Higiene y Seguridad de Trabajo, Normativas y Reglamentos internos ferroviarios, las Normas de Salud y Seguridad en la Construcción.
- D.- En el Obrador estará a disposición permanente de la Inspección de Obra, un juego completo y actualizado de la documentación ejecutiva de obra.
- E.- Queda entendido que el costo del tendido, remoción y/o desplazamiento de las instalaciones para servicio de obrador como así su mantenimiento, están incluidos en los precios unitarios y totales de los trabajos y a exclusivo cargo deLA CONTRATISTA.
- F.- A la terminación de la obra, antes de la recepción provisoria y previa autorización de la Inspección de Obra, el Obrador será desmontado y retirado por LA CONTRATISTA a su exclusivo cargo.
- G.- LA CONTRATISTA implementará el sistema de desagües pluviales del obrador y las construcciones y ejecutará a su cargo las canalizaciones, alcantarillas, cámaras y pozos de bombeo pluvial que fueran necesarios.

Locales para acopio y depósito de materiales

- A. No se permitirá la estiba a la intemperie y/o con recubrimientos de emergencia, de aquellos materiales que puedan deteriorarse, o disminuir la consistencia o cambiar de aspecto, etc.
- B. Para depositar o preservar tales materiales perecederos, deben construirse locales cerrados bien resguardados, al abrigo de toda posible inclemencia del tiempo.

Locales para depósito de inflamables

A. Los materiales inflamables deberán ser depositados en locales apropiados, donde no corran peligro de entrar en combustión, ni provocar riesgos al personal ni a la obra en sí misma.

SUBGERENCIA DE VIA Y OBRAS

OBRA:

ESPECIFICACIONES TECNICAS GENERALES OBRAS CIVILES

ETG 001

Revisión 03

Fecha: 05/2016

Página 21 de 147

- B. Cumplirán con las disposiciones vigentes del Municipio y Bomberos de la zona.
- C. En las inmediaciones donde se emplacen estos materiales se proveerán los elementos contra incendio que exigen las disposiciones nacionales y municipales vigentes.

1.2.2. EJECUCION

Cerco perimetral y vallados internos

- A. Al comenzar los trabajos, LA CONTRATISTA deberá proponer el cerco perimetral y construir los portones de acceso en el área de las obras y tendrá a su cargo el mantenimiento permanente de los mismos en perfectas condiciones de uso.
- B. Cuando sea necesario por el desarrollo de la obra, demoler los cercos mencionados en el punto anterior y construir otros provisorios, éstos cumplirán con las normas municipales vigentes.
- C. Estos vallados cumplirán con el fin de delimitar el sector en su totalidad, deberán ser estructuralmente resistentes al uso propuesto, y serán pintados de color uniforme. Incluirán todas las señalizaciones necesarias.
- D. Deberán incluir la señalización adecuada para circulación y medios de salida, que a propuesta de LA CONTRATISTA deberá ser aprobada por la Inspección de Obra.
- E. LA CONTRATISTA podrá proponer otro sistema de vallado, siempre sujeto a la aprobación previa de la Inspección de Obra
- F. Los espacios que permanezcan para el uso público deberán conservarse en perfecto estado de limpieza, sin que en los mismos se puedan depositar ni materiales, ni herramientas ni ningún otro objeto de uso en obra o no.

Protecciones y andamios

- A. LA CONTRATISTA deberá efectuar las protecciones determinadas por las normas vigentes de Higiene y Seguridad de Trabajo, las Normas de Salud y Seguridad en la Construcción y las reglamentaciones municipales establecidas por los Municipios de la zona.
- B. De todos modos, la aprobación de la estructura y calidad de los andamiajes respecto de sus condiciones de seguridad y protección, queda librado a juicio de la Inspección de Obra y será a cargo de LA CONTRATISTA obtener la habilitación municipal de corresponder.

OPERADORA FERROVIARIA SOCIEDAD DEL ESTADO OBRA: COPERADORA FERROVIARIA SOCIEDAD DEL ESTADO OBRA: Revisión 03 Fecha: 05/2016 Página 22 de 147

1.3.- REPLANTEO DE LAS OBRAS

1.3.1.- **GENERAL**

Información

A. Reglas de medición

Cuando deban efectuarse mediciones y cómputos métricos, éstos se regirán por las normas establecidas por la Secretaría de Estado de Obras Públicas de la Nación o el organismo que la reemplace, en "Normas para la medición de estructuras en la construcción de edificios", que se encuentre en vigencia.

B. Verificaciones

La documentación que integra el llamado a licitación tiene carácter de ante-proyecto y todas las dimensiones, cotas y niveles serán - indefectiblemente - verificadas por cuenta y cargo de LA CONTRATISTA, al efectuar el replanteo de obra tanto en las áreas de trabajo interiores como exteriores.

C. Tareas incluidas

Los replanteos incluyen, pero no se limitan, a: estructuras, muros y tabiques, cerramientos y cubiertas, locales y terminaciones, carpinterías, instalaciones de todo tipo, obras exteriores del proyecto que se adjunta. Por lo tanto, ninguna diferencia dará lugar a costos adicionales ni prorrogas del plazo de obra.

D. Niveles

Los niveles a proyectar en la obra harán referencia a una base tomando como punto el nivel del hongo de riel más próximo. Se respetará sobre los locales a ejecutar un nivel de piso terminado superior a 0,10 m. del nivel de terreno natural.

1.3.2. PRODUCTOS

Instrumental

OPERADORA FERROVIARIA SOCIEDAD DEL ESTADO ESPECIFICA GENERAL

SHE	GERE		DE /	/ΙΔ \		ΔS
300	GLIVLI	NUIA	DL	,,,	ODIN	_

OBRA:

ESPECIFICACIONES TECNICAS GENERALES OBRAS CIVILES

ETG 001

Revisión 03

Fecha: 05/2016

Página 23 de 147

El instrumental que deberá aportar LA CONTRATISTA para la tarea de replanteo y posteriores verificaciones, será la totalidad necesaria en cantidad, calidad y especificidad en función de las necesidades de la obra y la dificultad de cada una de las tareas.

1.3.3. EJECUCION

Alcance y coordinación

LA CONTRATISTA tendrá a su cargo la ejecución del replanteo de los trabajos, en base a los planos de ingeniería de construcción preparados por ella misma, estando bajo su responsabilidad la exactitud de esas operaciones.

A tal efecto deberá estar presente y coordinar los replanteos con la Inspección de Obra y los ejecutados por sus Subcontratistas, haciéndose responsable del resultado de los mismos.

Replanteo

Una vez en posesión del lugar, LA CONTRATISTA ejecutará el relevamiento del mismo en el perímetro total del proyecto y efectuará las observaciones que pudieran corresponder en un plano conforme a lo verificado.

Durante el desarrollo de tareas contractuales, LA CONTRATISTA realizará todos los replanteos que surjan como necesarios, hayan sido o no previstos.

Para fijar un plano de comparación en la determinación de niveles en las construcciones, LA CONTRATISTA adoptará un sistema apto y fácilmente verificable, aprobado por la Inspección de Obra y referidas a una coordenada local.

1.4 LIMPIEZA

1.4.1. EJECUCION

Limpieza diaria

Es obligación de LA CONTRATISTA mantener permanentemente la Obra y el Obrador con una limpieza adecuada a juicio de la Inspección de Obras y libre de residuos y material producido.

Al finalizar la jornada, LA CONTRATISTA deberá retirar todo el material producido, dejando las instalaciones limpias y ordenadas. No se permitirá la acumulación en zonas operativas del eventual

SUBGERENCIA DE VIA Y OBRAS

OPERADORA FERROVIARIA SOCIEDAD DEL ESTADO

OBRA:

ESPECIFICACIONES TECNICAS GENERALES OBRAS CIVILES

ETG 001

Revisión 03

Fecha: 05/2016

Página 24 de 147

material generado como ser escombros, chatarra, basura, como así libres de materiales y equipos (caso andamios), dejando permanentemente despejados los sectores mencionados.

Los materiales que se retiren cargados en camiones, deberán cubrirse completamente con lonas o folios plásticos a efectos de impedir la caída de materiales durante el transporte.

El uso de volquetes en la vía pública deberá cumplir con los requisitos exigibles según normas municipales vigentes.

LA CONTRATISTA deberá asegurar la ventilación temporaria de las áreas cerradas, para facilitar el curado de los materiales, disipar la humedad y evitar la acumulación de polvo, humos, vapores y gases.

Se efectuará la limpieza, rasqueteo y barrido de materiales sueltos e incrustaciones en contrapisos, carpetas y capas aisladoras. En locales cerrados deberá aspirarse antes de comenzar las tareas de terminaciones, especialmente pinturas

No se permitirá quemar materiales combustibles en ningún lugar de la obra.

Se deberá tomar el mayor cuidado para proteger y limpiar todas las carpinterías, removiendo el material de colocación excedente y los residuos provenientes de la ejecución de las obras húmedas. No podrán retirarse las protecciones originales de las carpinterías hasta la finalización de las tareas contractuales y la ejecución de la limpieza final.

Las protecciones que deban efectuarse para evitar daños en pisos, escaleras, instalaciones, artefactos, etc. serán retiradas al efectuar la limpieza final, y en muchos casos están especificadas en las distintas Secciones de este pliego.

Limpieza final

Al completar los trabajos inherentes a su contrato, LA CONTRATISTA retirará todos sus desperdicios y desechos del lugar de la obra y el entorno de la misma. Asimismo retirará todas sus herramientas, maquinarias, equipos, enseres y material sobrante, dejando la obra limpia "a escoba" o su equivalente. Entre sus tareas se incluye el retiro de todos los desperdicios y deshechos depositados en los lugares especificados en la obra.

Todos los trabajos se realizarán por cuenta de LA CONTRATISTA, quien también proveerá las herramientas y materiales que sean necesarios para la correcta ejecución de las citadas tareas.

LA CONTRATISTA será responsable por los deterioros de cualquier parte de las obras ejecutadas o por la pérdida de cualquier equipo, elemento, artefacto o accesorio, que se produjera durante la

SUBGERENCIA DE VIA Y OBRAS

OPERADORA FERROVIARIA SOCIEDAD DEL ESTADO OBRA:

ESPECIFICACIONES TECNICAS GENERALES OBRAS CIVILES

ETG 001

Revisión 03

Fecha: 05/2016

Página 25 de 147

realización de los trabajos de limpieza, como asimismo por toda falta y/o negligencia que a juicio de la Inspección de Obra se hubiera incurrido. En este caso LA CONTRATISTA repondrá y/o reconstruirá a su cargo todos aquellos elementos existentes que hayan sido afectadas a consecuencia de la realización de los trabajos.

1.4.2. GENERAL

Alcance

LA CONTRATISTA deberá organizar los trabajos de saneamiento inicial de la obra y de limpieza diaria y final, de modo que los residuos provenientes de todas las tareas correspondientes a su contrato, sean retirados inicial, periódica y finalmente del área de las obras para evitar perturbaciones en la marcha de los trabajos y dificultades en la circulación de los pasajeros. A tal efecto se fijarán lugares específicos para la acumulación de desperdicios y materiales desechables. Al finalizar los trabajos se procederá a la limpieza final y definitiva, con el retiro de desperdicios y materiales desechables.

La forma y los horarios de retiro de residuos y materiales provenientes de la limpieza serán coordinados con la Inspección de Obra y se efectuarán respetando las normas municipales vigentes.

1.4.3. CONDICIONES ESPECIALES

- Los Capataces y el personal especializado con que contará LA CONTRATISTA deberán ser idóneos en trabajos contratados.
- 2. LA CONTRATISTA tendrá en cuenta que deberá programar los trabajos en forma tal de no afectar el servicio ferroviario ni a los usuarios, salvo por el establecimiento de cortes de vía y/o precauciones indispensables en la vía que cuenten con la conformidad de la Inspección de Obra, en un todo de acuerdo a lo prescrito en el presente Pliego. La metodología de trabajo a emplear tendrá en cuenta que el servicio de pasajeros no sufrirá alteraciones, salvo las programadas para la autorización de ocupaciones de vía.
- 3. Para poder ocupar Subcontratistas en la ejecución de la obra, LA CONTRATISTA deberá contar con la conformidad de La Inspección de Obra, quien decidirá al respecto luego de evaluar si procede dicha decisión y si los antecedentes de la firma propuesta son satisfactorios. La aceptación de Subcontratistas por parte de La Inspección, no disminuye ni

SUBGERENCIA DE VIA Y OBRAS

OBRA:

ESPECIFICACIONES TECNICAS
GENERALES OBRAS CIVILES

ETG 001

Revisión 03

Fecha: 05/2016

Página 26 de 147

modifica las responsabilidades contractuales de LA CONTRATISTA.

- 4. LA CONTRATISTA deberá cumplir con la Ley de Ferrocarriles Nº 2873, el Reglamento Interno Técnico Operativo y el Reglamento para la Circulación y Conducción de equipos (de propiedad particular) autopropulsados para trabajos de vía de corresponder, actualmente vigente y cualquier modificación que en el mismo se realizara o en la normativa citada.
- 5. También deberá cumplirse con las demás normas Reglamentarias e Instrucciones que se detallan en el presente Pliego.
- 6. Deberán establecerse las precauciones en la zona de trabajo de acuerdo al Pliego o a las instrucciones de la Inspección de Obra. Correrán por cuenta de LA CONTRATISTA la provisión del personal para tal fin que estos resulten necesarios y/o correspondan para el cumplimiento del R.I.T.O. (Reglamento Interno Técnico Operativo) con toda la implementación que el mismo indique y la adicional que resulte necesaria. También de corresponder proveerá los carteles de precaución según el R.I.T.O.
- 7. LA CONTRATISTA será responsable de dejar los alambrados en los sectores de trabajo en condiciones similares a la encontrada, para la seguridad del servicio de trenes y de las personas, en particular en correspondencia con sectores de Pasos a Nivel y/o peatonales.
- 8. Deberán establecerse las precauciones en la zona de trabajo de acuerdo al Pliego o a las instrucciones de la Inspección de Obra. LA CONTRATISTA dispondrá la colocación de personal para acorde a los trabajos de señalización, comunicación y/o banderilleros que resulten necesarios y/o correspondan para el cumplimiento del R.I.T.O. con toda la implementación que el mismo indique y la adicional que resulte necesaria. Dichas tareas se considerarán incluidas dentro del precio total cotizado.
- 9. Los trabajos que requieran construcciones provisorias estarán a cargo y costo de LA CONTRATISTA y quedará bajo su responsabilidad mantener dichas instalaciones, cerramiento, iluminación y toda otra medida necesaria. Dichas instalaciones o construcciones deberán ser desarmadas y retiradas al finalizar los trabajos.
- 10. En la ejecución de los trabajos debe cuidarse no afectar las condiciones ambientales, debiendo adoptarse los recaudos necesarios a tal fin. Deberá evitarse la producción de ruido, polvo, olores, etc. tomando las medidas necesarias para que no constituyan molestias sensibles a los transeúntes o vecinos del lugar, tanto se trate de lugares públicos o predios privados.

SUBGERENCIA DE VIA Y OBRAS

OBRA:

ESPECIFICACIONES TECNICAS GENERALES OBRAS CIVILES

ETG 001

Revisión 03

Fecha: 05/2016

Página 27 de 147

2. OBRAS EN EL EMPLAZAMIENTO

2.1.- DEMOLICIONES

2.1.1.- **GENERAL**

Información a suministrar

LA CONTRATISTA deberá presentar una Memoria detallada de los trabajos de demolición, explicitando la secuencia de los trabajos, para su posterior revisión por parte de la inspección de obra, no se dará inicio a los trabajos relaciones a este rubro sin la previa autorización de la inspección de obra.

Alcance

- A. Los trabajos especificados en esta Sección comprenden las demoliciones indicadas en la documentación, con la provisión completa de mano de obra, materiales, equipos y herramientas, andamios y protecciones, fletes y toda otra prestación necesaria para la ejecución de los trabajos de acuerdo a su fin.
- B. Incluye, pero no se limita, a:
 - a) La totalidad de las construcciones de todo tipo en las áreas involucradas.
 - b) Estructuras de hormigón armado.
 - c) Pavimentos.
 - d) Veredas.
 - e) Redes de servicios propios y/o públicos involucrados, etc.
- C. Esta lista puede omitir algunas demoliciones que sean necesarias para dejar el lugar en condiciones para iniciar las nuevas obras. Esta circunstancia no da derecho alguno a LA CONTRATISTA para reclamo de pagos adicionales.
- D. Por tal motivo será obligatoria la visita a la obra y el relevamiento minucioso de la misma.
- E. Los trabajos incluyen el retiro de la totalidad de los productos de las demoliciones y materiales y/o elementos desechables fuera del lugar.
- F. Se considerarán incluidos en los precios unitarios todos los gastos necesarios para la realización de los trabajos como mano de obra, equipos de todo tipo, carga y transporte.

OPERADORA FERROVIARIA SOCIEDAD DEL ESTADO ESPECIFICACIO GENERALES O

GERENCIA DE VIA Y OBRAS					
	ETG 001				
OBRA:	Revisión 03				
CACIONES TECNICAS LES OBRAS CIVILES	Fecha: 05/2016				

Página 28 de 147

Normas, Reglamentos e Instrucciones a cumplir

LA CONTRATISTA deberá cumplir y/o tener conocimiento de las siguientes disposiciones:

- Ley Nacional de Seguridad e Higiene del Trabajo Nº 19.587/72 y su Decreto 351/79.
- Decreto N
 ⁰ 911/96.
- R.I.T.O. Reglamento Técnico Operativo.
- Normas Operativas de Higiene, Seguridad y Medio Ambiente de SOFSE S.E.
- Ley 24.557: Riesgos de Trabajo, y sus Decretos Reglamentarios.
- Accidente de Trabajo: Decreto 84/96 Obligatoriedad del procedimiento de conciliación.
- C.I.R.S.O.C.
- I.R.A.M.
- D.I.N.
- Y toda normativa vigente de aplicación.

2.1.2.- PRODUCTOS

Materiales

Todos los materiales provenientes de las demoliciones serán retirados de la obra inmediatamente de producidos. A tal efecto, LA CONTRATISTA deberá tomar las disposiciones necesarias, para evitar la acumulación de los mismos dentro del perímetro de la obra y el entorpecimiento de las otras tareas en ejecución.

2.1.3.- EJECUCION

Desarrollo de los trabajos

- A. Antes de iniciar los trabajos, LA CONTRATISTA deberá verificar el estado general y particular del lugar, ya que no se reconocerá ningún costo adicional por la ejecución de las tareas de demolición, según lo explicitado en 2.1.
- B. LA CONTRATISTA ejecutará todas las demoliciones de acuerdo a lo prescripto en el punto 2.1.
- C. Independientemente de ello, queda bajo la directa y exclusiva responsabilidad de LA CONTRATISTA la adopción de todos los recaudos tendientes a asegurar la prevención de accidentes que como consecuencia del trabajo pudieran acaecerle al personal de la obra y/o terceros.

SUBGER	ENCIA	DE /	/I	ORD	V C
SUDGER	CINCIA	$D \subseteq V$	I AI	UDK	ΑJ

OBRA:

ESPECIFICACIONES TECNICAS GENERALES OBRAS CIVILES

ETG 001

Revisión 03

Fecha: 05/2016

Página 29 de 147

Instalaciones existentes

El corte de servicios existentes que sean necesarios y/o según las instrucciones de la Inspección de Obra, cumplirá con las prescripciones del punto **2.1.**

2.2.- MOVIMIENTO DE SUELOS

2.2.1.- **GENERAL**

Alcance

- A. El movimiento de suelos incluye, pero no se limita, a:
 - a) Excavaciones a cielo abierto.
 - b) Excavaciones en túnel.
 - c) Excavaciones para posibles tendidos de cañerías y conductos y posterior relleno.
 - d) Retiro y/o reubicación de tendidos de servicios públicos y de infraestructura, particularmente red cloacal y cañería de gas de alta presión.
 - e) Rellenos compactados con suelo seleccionado.
 - f) Provisión de tierra negra y plantas para cantero.
 - g) Carga y retiro de tierra sobrante.
- B. LA CONTRATISTA deberá presentar, antes del comienzo de los trabajos y con la debida anticipación, una Memoria detallada del movimiento de suelos, para ser aprobada por la Inspección de Obra previamente al comienzo de los trabajos. Dicha memoria incluirá los trabajos a efectuar y su secuencia, con indicación de los criterios a seguir y precauciones a adoptar.
- C. LA CONTRATISTA deberá gestionar ante las autoridades municipales responsables del tránsito, las autorizaciones pertinentes e instrucciones para ejecución de los trabajos que eventualmente afecten la circulación de vehículos y personas en calles y veredas

Ítems relacionados

La coordinación de los trabajos incluye, pero no se limita, con todos o alguno de las siguientes:

- a) Replanteo de las Obras.
- b) Limpieza
- c) Hormigón.

SUBGERENCIA DE VIA Y OBRAS OPERADORA FERROVIARIA SOCIEDAD DEL ESTADO OBRA: CESPECIFICACIONES TECNICAS GENERALES OBRAS CIVILES Página 30 de 147

- d) Instalaciones de Vías.
- e) Instalaciones Eléctricas.
- f) Instalaciones de Señalamiento
- g) Instalaciones de Telecomunicaciones

2.2.2.- PRODUCTOS

Materiales de relleno

- A. Para los rellenos se utilizarán el material apto proveniente de las excavaciones.
- B. En caso de ser necesario aporte de suelo seleccionado, será por cuenta y cargo de LA CONTRATISTA, su provisión, acopio en obra y utilización. Dicho suelo será aprobado por la Inspección de Obra.

2.2.3.- EJECUCION

Niveles

- A. Se ejecutará un punto de nivel fijo (mojón de obra) del cual se hará referencia a toda la obra, este se coordinará con la inspección de obra y estará vigente sobre todo el lapso que dure la misma.
- B. LA CONTRATISTA mantendrá todas las marcas de niveles, debiendo restablecerlos en lugares seguros cuando se requiera.
- C. Si existiesen discrepancias entre los planos y las condiciones reales en el sitio, la Inspección de Obra se reserva el derecho de efectuar los ajustes menores que sean necesarios, para cumplir con la intención de la documentación contractual, sin que esta circunstancia represente ningún incremento del costo.

Condiciones de las excavaciones

- A. El fondo de las excavaciones será completamente plano y horizontal y sus taludes bien verticales, debiéndose proceder a su contención por medio de apuntalamiento y tablestacas apropiadas, si el terreno no se sostuviera por sí en forma conveniente.
- B. No se iniciará obra alguna en ninguna excavación, sin antes haber sido observado su fondo por la Inspección de Obra.
- C. La excavación se realizará por etapas sucesivas, según el mencionado plan, realizando los

SUBGERENCIA DE VIA Y OBRAS

OBRA:

ESPECIFICACIONES TECNICAS GENERALES OBRAS CIVILES

ETG 001

Revisión 03

Fecha: 05/2016

Página 31 de 147

apuntalamientos correspondientes a cada nivel alcanzado.

- D. LA CONTRATISTA será responsable, en todos los casos, de las consecuencias de desmoronamientos y/o daños.
- E. Correrán por cuenta de LA CONTRATISTA los gastos que ello origine, así como los achiques de agua procedentes de filtraciones que contuvieran las excavaciones en general y cualquier clase de contención necesaria.
- F. Queda establecido por el presente que LA CONTRATISTA deberá dar cumplimiento a cualquier pedido de la Inspección de Obra sobre ejecución de apuntalamientos secundarios no previstos y que a su solo juicio sean necesarios, corriendo todos los gastos por cuenta de LA CONTRATISTA. Particularmente aquellos apuntalamientos que deriven de la contemporaneidad de las demoliciones y la ejecución de estructuras nuevas.
- G. Si durante la excavación se encontrasen estructuras, elementos de cualquier tipo, instalaciones de servicios de FF.AA. o públicos que afecten la zona del terreno que será excavada, LA CONTRATISTA propondrá el método de su demolición y retiro según corresponda a la Inspección de Obra.
- H. En el caso particular de instalaciones que afecten el espacio público, tendrá a su cargo las gestiones ante organismos públicos y/o privados para su remoción, modificación de ubicación, cambio de recorridos, etc. que sean necesarios

Equipos

- A. LA CONTRATISTA dispondrá de equipos mecánicos adecuados para los trabajos de excavación y rellenos y en tipo, cantidad y capacidad acorde con las condiciones del lugar donde se efectuarán los trabajos, el volumen de las excavaciones y el plazo de ejecución de obra.
- B. El equipamiento propuesto y detallado en un listado, deberá contar con aprobación de la Inspección de Obra, comprometiéndose LA CONTRATISTA a aceptar cualquier observación que al respecto se le formule, sin que ello dé lugar a derecho a indemnización alguna.
- C. Los equipos deben ser conservados en buenas condiciones. Si se observan deficiencias o mal funcionamiento de alguno de ellos durante la ejecución de los trabajos, la Inspección de Obra podrá ordenar su retiro o su reemplazo por otro de igual capacidad en buenas condiciones.

OPERADORA FERROVIARIA SOCIEDAD DEL ESTADO OBRA: ESPECIFICACIONES TECNICAS GENERALES OBRAS CIVILES Página 32 de 147

3. HORMIGÓN

3.1.- ESTRUCTURAS DE HORMIGÓN COLADO EN OBRA

3.1.1.- **GENERAL**

Alcance:

- A. El suministro comprende la ejecución de la estructura de hormigón armado para que la misma cumpla el fin para la que fue proyectada. Los trabajos de estructura de hormigón armado incluyen, pero no se limitan, a:
 - a) Fundaciones de hormigón armado.
 - b) Losas de hormigón armado.
 - c) Tabiques de hormigón armado.
 - d) Ejecución de refuerzos sobre estructuras existentes a modificar.
 - e) Coordinación con otras tareas: trabajos accesorios.
- B. Se considerarán incluidos en los precios unitarios todos los gastos necesarios para la realización de los trabajos como apuntalamientos, mano de obra, equipos, andamiajes, provisión, descarga, elevación y transporte de materiales, y demás trabajos que, sin estar explícitamente indicados en los planos o en esta especificación, sean necesarios para ejecutar las estructuras de hormigón armado.

Secciones relacionadas:

Dado que los trabajos incluidos en la presente sección guardan íntima relación con tratamientos incluidos en otras secciones, LA CONTRATISTA tendrá en cuenta la complementación de especificaciones respectivas.

- a) Limpieza.
- b) Demoliciones.
- c) Movimiento de Suelos.
- d) Aislaciones para la Humedad.
- e) Instalaciones Mecánicas.
- f) Instalaciones Eléctricas.

OPERADORA FERROVIARIA SOCIEDAD DEL ESTADO OBRA: ESPECIFICACIONES TECNICAS GENERALES OBRAS CIVILES

OBRAS			
ETG 001			
Revisión 03			
Fecha: 05/2016			
Página 33 de 147			

Normas de referencia:

Serán de aplicación obligatoria los siguientes reglamentos y normas:

- C.I.R.S.O.C.
- I.R.A.M.
- D.I.N.
- Normas que dispongan las empresas de servicios cuyas instalaciones deban ser tratadas.

Los valores característicos, tolerancias, análisis y métodos de ensayo de los materiales necesarios requeridos para los trabajos que se refiere esta sección, así como las exigencias constructivas, se ajustarán a las normas IRAM respectivas, siempre y cuando no se opongan a las especificaciones contenidas en el presente, ni se contradigan o sean reemplazadas con otras normas que expresamente sean citadas en el mismo.

Condiciones del proyecto:

LA CONTRATISTA asumirá la responsabilidad integral como constructor de la estructura y además deberá efectuar el cálculo estructural, los planos de encofrado. Deberá elaborar las planillas de doblado de armaduras, planos de detalles estructurales y constructivos y toda otra documentación necesaria a tal fin.

La documentación entregada por LA CONTRATISTA, no significará delegación de responsabilidades en la Inspección de Obra, siendo LA CONTRATISTA el único responsable por la ingeniería, cálculo y ejecución de las estructuras.

Entrega, almacenamiento y manipulación:

Todos los materiales serán entregados en la obra y almacenados hasta su uso en el lugar previsto con la Inspección de Obra.

Todo el cemento se entregará en bolsas enteras, en buena condición y peso completo, que serán almacenadas en depósitos a resguardo de la intemperie.

Los agregados deberán almacenarse en lugares adecuados, que eviten la mezcla con materiales de deshecho.

El acero deberá colocarse fuera de contacto con el suelo, evitando deformaciones de las barras y oxidación excesiva.

OPERADORA FERROVIARIA SOCIEDAD DEL ESTADO OBRA: ESPECIFICACIONES TECNICAS GENERALES OBRAS CIVILES BETG 001 Revisión 03 Fecha: 05/2016 Página 34 de 147

Requisitos ambientales:

A Teniendo en cuenta que la obra se hará mayormente a cielo abierto, LA CONTRATISTA tomará todas las precauciones indispensables a fin de preservar las obras de las condiciones climáticas que puedan comprometer la calidad y la eficacia de los trabajos, los materiales o las actividades que se desarrollen en la obra.

3.1.2.- PRODUCTOS

Materiales:

- A. Se regirán y verificarán por CIRSOC 201, Capítulo 6 y Anexos.
- B. Cemento: Se utilizarán cementos portland normales de acuerdo a la norma IRAM 1503, de fabricación nacional y de marca aprobadas oficialmente.
- C. Agregado fino: Se utilizarán agregados finos de densidad normal, de acuerdo a lo especificado en el art. 6.3.1.1. del reglamento CIRSOC 201.
- D. Agregado grueso: Se utilizarán agregados gruesos de densidad normal, de acuerdo a lo especificado en el art. 6.3.1.2. del reglamento CIRSOC 201.
- E. Agua de amasado y curado: Cumplirá con lo especificado en el artículo 6.5 de reglamento CIRSOC 201.
- F. Aditivos: Cumplirán con lo especificado en el artículo 6.4 del reglamento CIRSOC 201. No se aceptará la utilización de aceleradores de fragüe, excepto con expresa autorización de la Inspección de Obra.
- G. Acero para armaduras: Se utilizarán barras de acero del tipo ADN-420.
- H. Alambre: Todas las barras deberán ser firmemente unidas mediante ataduras de alambre Nº16.

3.1.3.- EJECUCION

Colocación y construcción.

A. Encofrados

- a) Los encofrados cumplirán las exigencias del anexo 12.4 del reglamento CIRSOC201.
- b) Si se utiliza aceite o desencofrante sobre las tablas se deberá evitar que se ensucie la

SUBGERENCIA DE VIA Y OBRAS

OBRA:

ESPECIFICACIONES TECNICAS GENERALES OBRAS CIVILES

ETG 001

Revisión 03

Fecha: 05/2016

Página 35 de 147

armadura.

- c) Se asegurará la limpieza y el mojado abundante desde 24 horas antes del hormigonado. Las juntas de hormigonado se limpiarán con aire comprimido a satisfacción de la Inspección de Obra.
- d) El desencofrado se efectuará no antes de lo establecido en el artículo 12.3.3. del reglamento CIRSOC 201.

B. Armaduras

- a) La colocación, recubrimiento, atadura y empalme se efectuarán de acuerdo al reglamento CIRSOC 201.
- b) Se asegurará la correcta ejecución respetando las medidas y formas de planos y planillas, cuidando los radios mínimos de doblado que exige el CIRSOC 201. Se dispondrán separadores de plásticos o de concreto para asegurar recubrimientos en todos los elementos, cuidando la prolijidad, las separaciones, longitudes de anclaje y empalme, separación entre barras en las armaduras para que cuele adecuadamente el hormigón.

C. Hormigón

- a) Los hormigones a utilizar en obra tendrán una resistencia característica de acuerdo al cálculo estructural, obtenida de acuerdo a lo especificado en el art. 6.6.2.1. del reglamento CIRSOC 201, tratándose por lo tanto de hormigones del grupo H-II. Se deberá cumplir con lo especificado en el reglamento CIRSOC 201, art. 6.6.3
- b) El hormigón tendrá agregado un aditivo hidrófugo del tipo Sika Hidrófugo o equivalente.
- c) Mezclado y elaboración del hormigón: se regirán y verificarán por CIRSOC 201, 9.1 a 9.4 y anexos.
- d) Hormigonado y curado se efectuará de acuerdo al capítulo 10 del reglamento CIRSOC 201.
- e) Reparación superficial: CIRSOC 201, 12.3 al 12.3.5 y anexos
- f) Requisitos para tiempo frío: CIRSOC 201, II y anexos.
- g) En caso que se produzcan defectos de hormigonado se seguirán los procedimientos establecidos en el reglamento CIRSOC 201, artículos 12.4, 12.5 anexos.
- h) Se aceptará el empleo de hormigón elaborado, de acuerdo a los requisitos establecidos en la norma IRAM 16666.

OPERADORA FERROVIARIA SOCIEDAD DEL ESTADO OBRA: ESPECIFICACIONES TECNICAS GENERALES OBRAS CIVILES Página 36 de 147

Relación entre la clase de hormigón, su resistencia característica, su resistencia media y la cantidad mínima de cemento.

Hormigón clase según C.I.R.S.O.C.

Resistencia característica a la edad de 28 días o σ bk en kg/cm² Resistencia media de c/serie de 3 ensayos secuenciales σ bm en kg/cm²

Cantidad mínima de cemento (kg/m³)

H 4 40 70 200

H 8 80 120 250

H 13 130 175 320

H 17 170 215 340

H 21 210 260 360

D. Desencofrado

En ningún caso se permitirá el desencofrado antes de los plazos establecidos en el artículo 12.3.3. del reglamento CIRSOC 201.

Requerimientos especiales:

- A. De acuerdo a las secuencias de construcción las uniones de coladas se realizarán con adhesivos hormigón nuevo con hormigón fraguado, del tipo de lechada de adherencia con resinas acrílicas del tipo Sikatop Modul o equivalente.
- B. LA CONTRATISTA deberá verificar la totalidad de la documentación de las instalaciones, a fin de efectuar todos los pases necesarios indicados. De todas formas está obligado a efectuar todos aquellos, que aunque no estén expresamente indicados, sean necesarios a los fines de la obra, sin que estas tareas representen costo adicional alguno.
- C. Las juntas de trabajo y de dilatación se materializarán con productos especiales, tipo Water Stop de Sika o equivalente, que garanticen una absoluta estabilidad y estanqueidad.

Ensayos:

SUBGERENCIA DE VIA Y OBRAS

OBRA:

ESPECIFICACIONES TECNICAS GENERALES OBRAS CIVILES

ETG 001

Revisión 03

Fecha: 05/2016

Página 37 de 147

- A. Todos los trabajos incluidos en esta sección están sometidos a todos los ensayos previstos en las normas vigentes (Reglamentos CIRSOC 201 y concordantes).
- B. Los ensayos a efectuar sobre el hormigón se efectuarán en las condiciones y cantidad especificadas en el reglamento CIRSOC 201, art. 6.6.II y 7.4.
- C. Se efectuarán los ensayos sobre el hormigón fresco en oportunidad de cada colada de acuerdo al artículo 7.4.4. del citado reglamento.
- D. Si se indicaran ensayos sobre hormigón endurecido se efectuarán de acuerdo a los artículos
 6.6.3.II y 7.4.5 del mismo reglamento.
- E. En los casos en que el hormigón utilizado no cumpla con los requisitos mecánicos exigidos en el art. 6.6.3.Il del CIRSOC 201 y las presentes de especificaciones técnicas, se procederá a demoler la estructura en la zona que no cumple, retirándose de la obra el producto de la demolición. Luego, se procederá a la reconstrucción de dicha zona.
- F. Se deja constancia que todos los costos relacionados con estos estudios complementarios y las eventuales tareas de demolición y reconstrucción, corren por cuenta de LA CONTRATISTA.
- G. Asimismo, LA CONTRATISTA no podrá reclamar prórroga de plazos invocando esta causa.
- H. Si durante las inspecciones se comprobara la existencia de materiales, de piezas o procedimientos deficientes, LA CONTRATISTA será el responsable y encargado de corregir tal anormalidad, sin costo adicional alguno.

3.2.- CONTRAPISOS Y CARPETAS

3.2.1.- **GENERAL**

La sección incluye:

El suministro y la ejecución de todos los trabajos de contrapisos y carpetas cementicias a ejecutarse bajo diversos tipos de solados o por debajo o encima de las aislaciones hidrófugas, indicados en los planos, planillas y en estas especificaciones. Los trabajos de contrapisos y carpetas cementicias incluyen, pero no se limitan, a:

- .a Contrapisos sobre losas del túnel.
- .b Contrapisos en veredas exteriores.
- .c Reparación de pavimentos existentes.

SUBGERENCIA DE VIA Y OBRAS

OBRA:

ESPECIFICACIONES TECNICAS GENERALES OBRAS CIVILES

ETG 001

Revisión 03

Fecha: 05/2016

Página 38 de 147

- .d Carpetas para recibir los solados.
- .e Carpetas bajo pedadas y alzadas de escaleras.
- .f Reparaciones varias que surjan del ajuste de áreas existentes y nuevas.
- .g Coordinación con otras tareas: trabajos accesorios.

Se considerarán incluidos en los precios unitarios todos los gastos necesarios para la realización de los trabajos como mano de obra, equipos, andamiajes, provisión, descarga, elevación y transporte de materiales, y demás trabajos que, sin estar explícitamente indicados en los planos o en esta especificación, son necesarios para ejecutar los contrapisos y carpetas, de la presente Obra.

Secciones relacionadas:

Dado que los trabajos incluidos en la presente sección guardan íntima relación con tratamientos incluidos en otras secciones, LA CONTRATISTA tendrá en cuenta la complementación de especificaciones respectivas.

- .a Replanteo de las Obras.
- .b Limpieza
- .c Estructura de Hormigón Colado en Obra
- .d Aislaciones para la Humedad.
- .e Instalaciones Sanitarias.
- .f Revoques
- .g Pisos y zócalos
- .h Revestimientos
- .i Instalaciones Eléctricas.

Normas de referencia

Los valores característicos, tolerancias, análisis y métodos de ensayo de los materiales necesarios requeridos para los trabajos que se refiere esta sección, así como las exigencias constructivas, se ajustaran a las normas IRAM respectivas, siempre y cuando no se opongan a las especificaciones contenidas en el presente, ni se contradigan o sean reemplazadas con otras normas que expresamente sean citadas en el mismo.

Entrega, almacenamiento y manipulación

SUBGERENCIA DE VIA Y OBRAS

OBRA:

ESPECIFICACIONES TECNICAS GENERALES OBRAS CIVILES

ETG 001

Revisión 03

Fecha: 05/2016

Página 39 de 147

Todos los materiales serán entregados en la obra y almacenados hasta su uso.

Todo el cemento y la cal se entregarán en bolsas enteras, en buena condición y en peso completo. Las bolsas dañadas o de peso fraccional serán rechazadas.

Todas las bolsas deberán ser conservadas en obra, dentro de los locales adecuados al abrigo de la humedad y de la intemperie, estibadas sobre tarimas o pisos de materiales no higroscópicos.

3.2.2.- PRODUCTOS

Materiales

A. Cascotes de ladrillos

a) Los cascotes que se utilicen en contrapisos, provendrán de ladrillos (o parte de los mismos), debiendo ser bien cocidos, colorados, limpios y angulosos y absolutamente libres de cal. Su tamaño variará entre 2 a4 cm. aproximadamente y esta granulometría del agregado grueso se deberá adecuar al espesor del contrapiso.

B. Cales

- a) La cal aérea, hidratada, en polvo para construcción responderá a la norma IRAM 1626.
- b) La cal hidráulica hidratada en polvo para la construcción responderá a las Normas IRAM 1508 y 1516.

C. Cemento

a) El cemento Portland será el normal común, aprobado y conformará con las normas IRAM 1503, 1504, 1505, 1612, 1617, 1619, 1643, 1685 y 1679.

D. Arenas

 a) Deberán ser limpias, del grano adecuado a cada caso y no contendrán sales, sustancias orgánicas, ni arcilla adherida a sus granos. Deberá cumplir las normas IRAM 1509, 1512, 1520, 1525, 1633 y 1682.

E. Agua

- a) El agua a utilizar será limpia y libre de sustancias perjudiciales para morteros.
- b) El agua para el amasado de los morteros será potable y cumplirá con la norma IRAM 1601

SUBGERENCIA DE VIA Y OBRAS

OBRA:

ESPECIFICACIONES TECNICAS
GENERALES OBRAS CIVILES

ETG 001

Revisión 03

Fecha: 05/2016

Página 40 de 147

3.2.3.- EJECUCION

Construcción de contrapisos y carpetas.

- A. Todos los trabajos de ejecución de los contrapisos y las carpetas cementicias deberán efectuarse de acuerdo a las indicaciones de los planos generales, de detalle, y estas especificaciones debiendo LA CONTRATISTA considerar dentro de sus obligaciones, el efectuar todos aquellos trabajos que aunque no se indiquen en la documentación mencionada resulten necesarios para una correcta ejecución al sólo juicio de la Inspección de Obra.
- B. Los espesores y pendientes serán los mencionados en planos. Serán de 10 cm. mínimo sobre losas, y 15 cm mínimo sobre terreno natural, con los ajustes necesarios para mantener los niveles de proyecto y que surjan de los niveles replanteados en obra.
- C. En general, previamente a la ejecución de los contrapisos y carpetas, se procederá a la limpieza de materiales sueltos y al eventual rasqueteo de incrustaciones extrañas, mojando con agua antes de comenzar.
- D. Si los contrapisos y carpetas se ejecutaran sobre aislaciones hidrófugas, se extremarán los cuidados para no dañar dichas aislaciones, disponiendo cualquier protección que sea necesaria sólo a juicio de la Inspección de Obra para evitar asentamientos, inconvenientes, punzonado, infiltraciones o cualquier otro deterioro que pueda afectar las aislaciones.
- E. Se ejecutarán las juntas de dilatación necesarias formando paños no mayores de 36 m2.
- F. Los intersticios correspondientes a juntas de dilatación se deben rellenar con una plancha de polietileno expandido de 2 cm. de espesor, que se sellarán material elástico tipo Elasticem PU o equivalente. En caso de diferirse el llenado y sellado de estos intersticios, se concederá especial atención a la clausura transitoria de las ranuras para garantizar su limpieza.
- G. Se deberá mantener la humedad a fin de asegurar un correcto curado hasta el completo fragüe del contrapiso.

Construcción de contrapisos sobre losas.

LA CONTRATISTA deberá cumplir con lo exigido el acápite anterior y además con lo siguiente:

SUBGERENCIA DE VIA Y OBRAS

OPERADORA FERROVIARIA SOCIEDAD DEL ESTADO

OBRA:

ESPECIFICACIONES TECNICAS GENERALES OBRAS CIVILES

ETG 001

Revisión 03

Fecha: 05/2016

Página 41 de 147

- A. Antes de ejecutar los contrapisos, LA CONTRATISTA verificará que se hayan ejecutado las instalaciones con sus correspondientes protecciones, que deban quedar involucradas en la masa del contrapiso. Por eso, antes de ejecutar el contrapiso, se recabará la autorización de la Inspección de Obra la que comprobará que las tareas previas se hayan efectuado correctamente.
- B. Antes de colar los contrapisos, se procederá luego al humectado de la superficie mediante riego con agua y a la ejecución de las fajas de nivel.
- C. El hormigón de los contrapisos se efectuará con una mezcla de cemento portland, arena mediana y cascotes de ladrillo en relación (1:4:6). Los contrapisos que deban ser armados, serán con malla de acero soldada (Ø 4.2 mm, separación 15 x 15 cm)

Construcción de carpetas.

A LA CONTRATISTA deberá cumplir con lo exigido en acápites anteriores en cuanto corresponda y además con lo siguiente:

- A. Se realizarán sobre el contrapiso y se aplicarán bajo solados que más adelante se especifican.
- B. Las carpetas serán perfectamente lisas y niveladas. Previamente a la aplicación de la carpeta se procederá a limpiar esmeradamente y a fondo las superficies que reciban la misma, liberándolas de toda adherencia floja y materiales extraños (grasa, polvo, residuos, pinturas, etc.) y luego se les aplicará una lechada de cemento puro diluido en agua.
- C. El grado de adherencia y lisura superficial deberá ser tal que permita una correcta colocación de los solados especificados en las planillas de locales. En caso de que la superficie no quede todo lo lisa que es necesario a los efectos de cumplir con el fin para el que ha sido proyectada, se deberá pulir a máquina hasta obtener la superficie requerida.
- D. En caso de ser necesario, se ejecutarán puentes de adherencia con materiales tipo Sikalátex o similar.

SUBGERENCIA DE VIA Y OBRAS

OBRA:

ESPECIFICACIONES TECNICAS GENERALES OBRAS CIVILES

ETG 001

Revisión 03

Fecha: 05/2016

Página 42 de 147

- E. Sobre las superficies tratadas como estipula el párrafo b), y estando aún húmeda la lechada de cemento prescripta, se extenderá una capa de mortero constituido por una mezcla de cemento y arena fina en proporción uno a dos (1:3), con un espesor mínimo de dieciocho (18) mm., sobre la que antes del fragüe se aplicará un enlucido de dos (2) mm. Constituido por una mezcla de cemento y arena fina en proporción uno a dos (1:2), terminados a la llana.
- F. Los morteros a emplear en las carpetas se amasarán con un mínimo de cantidad de agua y una vez extendidos, se los comprimirá y alisará hasta que el agua comience a fluir sobre la superficie.
- G. Una vez transcurridas seis horas después de la terminación del alisado superficial, se regará abundantemente cubriéndolo luego con una capa de arena que se mantendrá humedecida, o por una membrana de polietileno. Esta protección se mantendrá durante cuatro días como mínimo.
- H. Se dispondrán juntas de dilatación de 10 mm. de ancho por todo el espesor de la carpeta en profundidad, formando paños en correspondencia con las de los respectivos contrapisos. Dichas juntas se rellenarán con polietileno expandido y se sellarán con Elasticem PU o similar.

4.- MAMPOSTERÍA

4.1.- TABIQUES DE MAMPOSTERIA

4.1.1.- **GENERAL**

La sección incluye

Suministro y ejecución de todos los tabiques de mampostería, indicados en los planos y en estas especificaciones. Los trabajos de tabiques de mampostería incluyen, pero no se limitan, a:

- .a Tabiques divisorios de Locales.
- .b Coordinación con otras tareas: trabajos accesorios

Se considerarán incluidos en los precios unitarios todos los gastos necesarios para la realización de los trabajos como mano de obra, equipos, andamiajes, provisión, descarga y transporte de

SUBGERENCIA DE VIA Y OBRAS

OBRA:

ESPECIFICACIONES TECNICAS GENERALES OBRAS CIVILES

ETG 001

Revisión 03

Fecha: 05/2016

Página 43 de 147

materiales, colocación de marcos y sujeciones para instalaciones, ejecución de pases para alojar cañerías, nichos, amure de grapas, colocación de tacos y demás elementos de sujeción necesarios para la fijación de diverso tipo de elementos y otros trabajos que, sin estar explícitamente indicados en los planos o en esta especificación técnica, sean necesarios para ejecutar los tabiques de la obra.

Secciones relacionadas

Dado que los trabajos incluidos en la presente sección guardan íntima relación con tratamientos incluidos en otras secciones, LA CONTRATISTA tendrá en cuenta la complementación de especificaciones respectivas.

- a) Replanteo de las Obras.
- b) Limpieza.
- c) Estructuras de Hormigón colado en Obra.
- d) Aislaciones
- e) Revestimientos de Baldosas.
- f) Revoques.
- g) Contrapisos y Carpetas
- h) Instalaciones Sanitarias
- i) Instalaciones Eléctricas.
- j) Carpintería
- k) Cielorrasos de placa de roca de yeso

Será de particular importancia que LA CONTRATISTA tenga en cuenta el tendido de cualquier tipo de instalación eléctrica y/o de cualquier otro tipo que deba pasar por el tabique.

Normas de referencia

Los valores característicos, tolerancias, análisis y métodos de ensayo de los materiales necesarios requeridos para los trabajos que se refiere esta sección, así como las exigencias constructivas, se ajustaran a las normas IRAM respectivas, siempre y cuando no se opongan a las especificaciones contenidas en el presente, ni se contradigan o sean reemplazadas con otras normas que expresamente sean citadas en el mismo.

Los trabajos de albañilería se ejecutarán de acuerdo a las disposiciones que establecen las

SUBGERENCIA DE VIA Y OBRAS OPERADORA FERROVIARIA SOCIEDAD DEL ESTADO OBRA: ESPECIFICACIONES TECNICAS GENERALES OBRAS CIVILES Página 44 de 147

prescripciones del Código de Edificación de la Municipalidad local.

Presentaciones

Muestras: Si la Inspección de Obra lo requiere, se deberán presentar muestras de todos los materiales a ser utilizados.

Tramos de muestra: Si la Inspección de Obra lo requiere, se deberán realizar, previamente a la ejecución de los tabiques, tramos de muestra (parte del tabique: módulo o tramo completo) con el fin de determinar el nivel de terminación deseado.

Una vez aprobadas las muestras, se conservarán con el único objeto de poder compararlas en caso de duda.

Entrega, almacenamiento y manipulación

Todos los materiales serán entregados en la obra y almacenados hasta su uso.

Todo el cemento y la cal se entregarán en bolsas enteras, en buena condición y en peso completo. Las bolsas dañadas o de peso fraccional serán rechazadas.

Todas las bolsas deberán ser conservadas en obra, dentro de los locales adecuados al abrigo de la humedad y de la intemperie, estibadas sobre tarimas o pisos de materiales no higroscópicos.

4.1.2.- PRODUCTOS

Materiales

Ladrillos cerámicos comunes: Serán los denominados "de cal", todos de formas regulares y de las dimensiones determinadas. Cumplirán con la norma IRAM 12518.

Ladrillos cerámicos huecos: Sus dimensiones serán de 8 x 15 x 20 cm y de 18 x 19 x 40 cm. Cumplirán con la norma IRAM 12502.

Mortero gris: El mortero a utilizar se efectuará con una mezcla de cemento portland, cal hidráulica y arena en relación (1:1:5).

Bloques de H° 39 x 19 x 19 cm, su terminación lisa y/o símil piedra según corresponda.

4.1.3.- EJECUCION

Colocación y construcción

SUBGERENCIA DE VIA Y OBRAS

OBRA:

ESPECIFICACIONES TECNICAS GENERALES OBRAS CIVILES

ETG 001

Revisión 03

Fecha: 05/2016

Página 45 de 147

Los trabajos de mampostería a realizar, comprenden la ejecución de los muros indicados en los planos y también los dinteles, canaletas, orificios, canalizaciones para instalaciones, colocación de grapas, tacos de sujeción, insertos, conductos, etc.

Toda mampostería se ejecutará perfectamente alineada, a plomo, nivelada y en escuadra, según se indique en los planos.

En todos los casos, las mamposterías llegarán hasta las losas superiores de hormigón armado.

El asiento de los muros se efectuará directamente sobre las losas de hormigón armado.

Para ejecutar la mampostería se deberán tomar las siguientes precauciones

- .a Los mampuestos se mojarán antes de su colocación.
- .b Los morteros serán utilizados y colocados en su posición final dentro de las dos horas de mezclado si la temperatura ambiente sea superior a los 27 °C.
- .c Cada mampuesto será ajustado a su posición final en el muro mientras el mortero esté blando y plástico.
 - d. No se permitirá la utilización de morteros parcialmente endurecidos.

Esquinas y jambas serán rectas y a plomo. Los espacios de los marcos de carpintería y otros elementos alrededor de los cuales se levante albañilería, serán perfectamente llenados con mortero a medida que se levante la mampostería.

Cortes, canaletas y ajustes que se deban realizar para acomodar otros trabajos, serán realizados con discos o acanaladoras mecánicas adecuadas.

Refuerzos: cuando se requieran, por tratarse de planos de grandes dimensiones, se armará la albañilería colocando en las juntas entre hiladas, en forma espaciada, hierros de 4,2 mm de diámetro solapados un mínimo de 20 cm en empalmes y esquinas. El mortero en las juntas en que se coloque el refuerzo será de cemento.

4.2.- TABIQUES DE PLACA DE ROCA DE YESO

4.2.1.- **GENERAL**

Alcance

La sección incluye:

Provisión y montaje de los tabiques de placa de roca de yeso, indicados en los planos y en estas especificaciones. Los trabajos de tabiques de placa de roca de yeso incluyen, pero no se limitan, a:

SUBGERENCIA DE VIA Y OBRAS

OBRA:

ESPECIFICACIONES TECNICAS GENERALES OBRAS CIVILES

ETG 001

Revisión 03

Fecha: 05/2016

Página 46 de 147

- .a Tabiques divisorios de Locales.
- .b Buñas perimetrales.
- .c Refuerzos para la sujeción de elementos.
- .d Coordinación con otras tareas
- .e Trabajos accesorios

Se considerarán incluidos en los precios unitarios todos los gastos necesarios para la realización de los trabajos como mano de obra, equipos, andamiajes, provisión, descarga y transporte de materiales, colocación de marcos y sujeciones para instalaciones, ejecución de pases para alojar cañerías, nichos, amure de grapas, colocación de tacos y demás elementos de sujeción necesarios para la fijación de diverso tipo de elementos y otros trabajos que, sin estar explícitamente indicados en los planos o en esta especificación técnica, sean necesarios para ejecutar los tabiques de la obra.

Secciones relacionadas

Dado que los trabajos incluidos en la presente sección guardan íntima relación con tratamientos incluidos en otras secciones, LA CONTRATISTA tendrá en cuenta la complementación de especificaciones respectivas.

- a) Replanteo de las Obras.
- b) Limpieza.
- c) Estructuras de Hormigón colado en Obra.
- d) Revestimientos de Baldosas.
- e) Revoques.
- f) Instalaciones Mecánicas.
- g) Instalaciones Eléctricas.
- h) Cielorrasos de placa de roca de yeso

Será de particular importancia que LA CONTRATISTA tenga en cuenta el tendido de cualquier tipo de instalación eléctrica y/o de cualquier otro tipo que deba pasar por el tabique. Por lo tanto el emplacado final, será realizado cuando dichas instalaciones estén terminadas y hayan sido sometidas a las pruebas previstas.

Normas de referencia

SUBGERENCIA DE VIA Y OBRAS

OPERADORA FERROVIARIA SOCIEDAD DEL ESTADO OBRA:

ESPECIFICACIONES TECNICAS GENERALES OBRAS CIVILES

ETG 001

Revisión 03

Fecha: 05/2016

Página 47 de 147

Los valores característicos, tolerancias, análisis y métodos de ensayo de los materiales necesarios requeridos para los trabajos que se refiere esta sección, así como las exigencias constructivas, se ajustaran a las normas IRAM respectivas, siempre y cuando no se opongan a las especificaciones contenidas en el presente, ni se contradigan o sean reemplazadas con otras normas que expresamente sean citadas en el mismo.

Resistencia a los esfuerzos: Normas IRAM 11.596 Ensayo de impacto sobre probeta vertical y 11.595 Ensayo de impacto de bola de acero. INTI (Instituto Nacional de Tecnología Industrial).

Resistencia a la combustión: Ensayos bajo Norma NBN 713.020, equivalente a la Norma ISO 834. Norma ASTM 119

Norma ASTM 413-70T.STC. (500 Hz) y Norma IRAM 4044 para aislación acústica, Norma ASTM C 630-91 para absorción de humedad.

Coeficiente de conductibilidad térmica = 0,38 Kcal/m h°C.

Presentaciones

Muestras: Si la Inspección de Obra lo requiere, se deberán presentar muestras de todos los materiales a ser utilizados.

Tramos de muestra: Si la Inspección de Obra lo requiere, se deberán realizar, previamente a la ejecución de los tabiques, tramos de muestra (parte del tabique: módulo o tramo completo) con el fin de determinar el nivel de terminación deseado. Una vez aprobadas las muestras, se conservarán con el único objeto de poder compararlas en caso de duda.

Para cualquier tipo de información técnica referida a los productos, montaje e instalación deberá consultarse el Manual del Instalador publicado por el fabricante de los productos primarios.

Entrega, almacenamiento y manipulación

LA CONTRATISTA deberá prever el almacenaje de los paneles y elementos de modo tal que estén absolutamente preservados de golpes, alabeos, torceduras, etc. En depósitos cerrados a temperaturas superiores a 0º las placas deberán conservarse en sus envoltorios de provisión hasta proceder a su uso.

LA CONTRATISTA será responsable de sustituir todos aquellos paneles o elementos de la estructura de suspensión que puedan ser observados por la Inspección de Obra, por presentar deformaciones, roturas, desmejoras de cualquier tipo o alteraciones de su textura.

SUBGERENCIA DE VIA Y OBRAS

OBRA:

ESPECIFICACIONES TECNICAS GENERALES OBRAS CIVILES

ETG 001

Revisión 03

Fecha: 05/2016

Página 48 de 147

El transporte vehicular y la estiba se realizarán en posición horizontal, sin ninguna protección adicional. No deberán apilarse más de 60 placas, separadas por fajas o listones de madera y apoyadas a una distancia del suelo no menor de 7,5 cm. Los listones de separación estarán alineados y distanciados 45 cm. y a 5 cm. de los bordes.

No deberán transportarse manualmente de plano. Deberán moverse en posición vertical, sin tomarse de los extremos.

4.2.2.- PRODUCTOS

Materiales

Placas de roca de yeso, resistentes a la humedad, núcleo de roca de yeso bihidratado, con caras revestidas con papel de celulosa especial de 300 grs/m2 (tratado químicamente, color verde) y espesor 0,6 mm. de 1,20 x 2,40 m., de espesor 12,5 mm.

Perfiles estructurales de chapa galvanizada Nº 24 de alas de 35 mm. y alma de longitud 70 mm., largo estándar 2,60 m, para conformación del bastidor metálico. Las alas serán moleteadas para permitir la fijación de los tornillos autorroscantes T2.

Perfiles Omega de sección trapezoidal de chapa galvanizada Nº 24 de 70 x 13 mm, largo estándar de 2,60 m.

Fijaciones:

- a) Tarugos tipo Fischer y Tornillos Nº 6 Nº 8;
- b) Remaches tipo Pop;
- c) Tornillos tipo T1 para fijación montante con solera,
- d) T2 para fijación de placa a la estructura,
- e) .T3 para fijación de dos placas de estructura.

Elementos de terminación:

- a) Masilla formulada en base a resinas vinílicas.
- b) Cintas de papel celulósico fibrado de alta resistencia a la tensión de 50 mm. de ancho, premarcada en el centro.
- c) Cinta de malla autoadhesiva de fibras de vidrio cruzadas, para reparaciones de placas.
- d) Cinta con fleje metálico para cubrir cantos que formen ángulos salientes diferentes a 90°.
- e) Cantonera guarda canto o esquinera (para ángulos de placas) de chapa galvanizada Nº 24 de 32 x 32 mm. largo 2,60 m. con nariz redondeada y ángulo ligeramente inferior a 90 grados,

SUBGERENCIA DE VIA Y OBRAS OPERADORA FERROVIARIA SOCIEDAD DEL ESTADO OBRA: ESPECIFICACIONES TECNICAS GENERALES OBRAS CIVILES Página 49 de 147

con perforaciones para clavado y penetración de masilla.

f) Buña perimetral "Z", perfil de terminación precintado en forma de "z", de chapa galvanizada Nº 24 de 15 x 8,5 mm. largo 2,60 m. con un ala para facilitar el atornillado o pegado de la placa; usada para encuentro de paredes y cielorrasos.

Tapas de acceso a instalaciones de chapa BWG 16 con refuerzos y marco perimetral de chapa con buña de 1,5 x 1,5 cm. Incluirán una boqueta para cerradura tipo Allen embutida.

La Inspección de Obra rechazará todo material que no cumpla las condiciones descriptas anteriormente.

4.2.3.- EJECUCION

Colocación y construcción

Todos los trabajos de tabiques de placa de roca de yeso deberán efectuarse de acuerdo a las indicaciones de los planos generales y de detalle, estas especificaciones y el Manual Técnico del Fabricante, debiendo LA CONTRATISTA considerar dentro de sus obligaciones, el efectuar todos aquellos trabajos que aunque no se indiquen en la documentación mencionada resulten necesarios para una correcta ejecución al solo juicio de la Inspección de Obra.

Para la ejecución de los tabiques, LA CONTRATISTA deberá cumplir con lo exigido en acápites anteriores y además con lo siguiente:

- a) Se dispondrán perfiles estructurales cada 1,20 m dispuestos como estructura maestra y otros como montantes o travesaños cada 40 cm unidos con tornillos tipo Parker, terminándose con una solera perimetral, unida a los muros mediante la colocación de tarugos tipo Fisher.
- b) La estructura deberá quedar completamente nivelada y asegurada a la estructura por varillas roscadas o alambres galvanizados Nº 14, también colocados con piezas de regulación.
- c) Sobre esta estructura se montarán las placas de yeso estándar de 12,5 mm. De espesor, dispuestas en forma alternada de ambos lados del muro.
- d) Las placas de roca de yeso se colocarán fijándolas a los montantes metálicos con tornillos T2 o clavos copa. Estos tornillos o clavos de fijación de las placas a la estructura se colocarán separados 25 a30 cm y en ningún caso a menos de 15 mm de los bordes del tablero. Los tornillos o clavos deberán quedar rehundidos, sin torcerse no romper el papel.

SUBGERENCIA DE VIA Y OBRAS

OBRA:

ESPECIFICACIONES TECNICAS GENERALES OBRAS CIVILES

ETG 001

Revisión 03

Fecha: 05/2016

Página 50 de 147

Si se produjera alguno de estos inconvenientes se deberán retirar y colocar otros a pocos centímetros y no en el mismo lugar.

Colocación de marcos y refuerzos para colocación de elementos

En todos los casos al instalar los tabiques de placa de roca de yeso se colocarán simultáneamente los marcos y refuerzos necesarios para la colocación de elementos según los respectivos planos.

Instalaciones

Para la ejecución de las instalaciones incluidas en los tabiques, LA CONTRATISTA deberá cumplir con las siguientes prescripciones:

- a) Se ejecutará la estructura de los tabiques, teniendo en cuenta la colocación de instalaciones.
- b) Para dichas instalaciones LA CONTRATISTA deberá coordinar sus posiciones con la estructura de sostén del tabique, que deberá ser sometido a la aprobación de la Inspección de Obra.
- c) En ningún caso se podrán tomar instalaciones de las estructuras de sostén del tabique.
- d) Se deberá efectuar el sellado de todas las penetraciones en los tabiques, resina termoplástica Promastop Revestimiento o equivalente, con un espesor mínimo de 3 mm. (Aproximadamente 7Kg/m2).
- e) Las tapas de acceso especificadas se colocarán según los planos de cielorrasos, abisagradas al marco y con planchuela de cierre para el accionamiento de la cerradura.

Terminaciones

Las uniones de placa y las improntas de las fijaciones serán tomadas con masilla y encintadas con la cinta de papel celulósico especificada, dejándose secar 24 horas. Luego se efectuará un masillado final sobre las cintas y las improntas de los tornillos yo clavos, sin dejar rebarbas.

No deberá haber diferencias de nivel entre 2 placas consecutivas ni por las depresiones originadas por tornillos logrando el mismo nivel para toda la superficie del paramento.

Todas las caras de los tabiques de placas de roca de yeso se terminarán con la aplicación de un sellador tapa poros y un enduido total, de todas las capas necesarias hasta lograr una superficie homogénea y plana.

Los tabiques deberán quedar listos para pintar.

Todas las aristas salientes de los cielorrasos deberán protegerse con las cantoneras o ángulos de

OPERADORA FERROVIARIA SOCIEDAD DEL ESTADO SUBGERENCIA DE VIA Y OBRAS OBRA: OBRA: Revisión 03 Fecha: 05/2016 Página 51 de 147

ajuste de chapa galvanizada especificados.

Se ejecutarán los buñados, indicados en los planos de tabiques y de detalles, con los elementos de terminación especificados en esta Sección del Pliego de Especificaciones Técnicas, Parte 2: Productos

5.- METALES

5.1.- BARANDAS Y PASAMANOS

5.1.1.- GENERAL

Alcance

La sección incluye:

A La fabricación y montaje de las barandas y pasamanos según se indica en los planos y en las presentes especificaciones. Estos trabajos incluyen, pero no se limitan a:

- .a Pasamanos de escaleras y rampas.
- .b Barandas de andenes
- .c Anclajes y accesorios de fijación como tornillos, planchuelas y rosetas.
- .d Estructuras y soportes de conductos de aire acondicionado.
- .e Herrerías.

Secciones relacionadas

Dado que los trabajos incluidos en la presente sección guardan íntima relación con tratamientos incluidos en otras secciones, LA CONTRATISTA tendrá en cuenta la complementación de especificaciones respectivas.

- .a Estructuras de Hormigón Colado en Obra
- .b Pisos y Zócalos.
- .c Pinturas de Carpinterías.

Descripción del sistema.

El proyecto básico de las barandas y pasamanos metálicos figura con todos sus detalles en los planos respectivos. Dicho proyecto básico indica el nivel mínimo de calidad aceptable siendo responsabilidad de LA CONTRATISTA la satisfacción de los requerimientos especificados.

SUBGERENCIA DE VIA Y OBRAS

OBRA:

ESPECIFICACIONES TECNICAS GENERALES OBRAS CIVILES

ETG 001

Revisión 03

Fecha: 05/2016

Página 52 de 147

LA CONTRATISTA será responsable de la ejecución de los planos de detalles constructivos 1:1 y/o 1:5, para la aprobación de la Inspección de Obra.

Se colocarán barandas en el perímetro de los andenes formadas por soportes de PNU de $60 \times 30 \times 6$ mm, 110 cm +/- 5 cm de altura, distanciados 1,50 m uno del otro; caño barandal de $1 \square$ " espesor 2,9 mm a 0,60 m y 1,10 m del piso.

Se colocarán pasamanos a ambos lados de las escaleras y rampas a 90 cm. de altura +/- 5cm. medidos desde la nariz hasta el plano superior del pasamanos, separados de todo obstáculo y/o filo de paramento en 4 cm. como mínimo.

Los pasamanos para niños y enanos se colocarán entre 70 y 75 cm. de altura, con las mismas prescripciones indicadas precedentemente.

Los pasamanos se extenderán horizontalmente, antes de comenzar y al finalizar el tramo oblicuo, en una longitud de 30 cm.

La baranda intermedia- cuando el ancho de la escalera sea mayor que 2,40 m. tendrá similares características y tendrá parantes estructurales intermedios ejecutados en caño de acero de 2" x 3,2 mm de espesor. Estará separado 1 metro con respecto a uno de los pasamanos laterales.

Los elementos proyectados tienden a satisfacer la posibilidad del mal trato. Este criterio se utilizará al dilucidar toda divergencia que se presente.

LA CONTRATISTA deberá ejecutar los trabajos conforme a su fin, verificando la resistencia y rigidez de todos los elementos.

Presentaciones

Muestras

Dicha presentación de muestras comprenderá:

- .a Caños y planchuelas de acero.
- .b Elementos de fijación.
- .c Accesorios de montaje.

Las muestras, una vez aprobadas por la Inspección de Obra, se tomarán como patrón de comparación para decidir respecto a la recepción de los tipos de barandas similares, que se coloquen definitivamente.

Entrega, almacenamiento y manipulación

SUBGERENCIA DE VIA Y OBRAS

OBRA:

ESPECIFICACIONES TECNICAS GENERALES OBRAS CIVILES

ETG 001

Revisión 03

Fecha: 05/2016

Página 53 de 147

Todas las barandas y/o partes de ellas serán entregadas en la obra, depositadas en locales cerrados y/o protegidos de los agentes climáticos y de daños mecánicos y almacenados hasta su montaje.

5.1.2.- PRODUCTOS

Materiales

Caños y planchuelas de acero.

- .a Todas las dimensiones de caños y planchuelas indicadas en los planos deberán ser verificados por LA CONTRATISTA, para garantizar su resistencia estructural.
 - 1 Caño negro de 2" y espesor 3,2 mm como soporte vertical
 - 2 Caño negro de 1,5" y espesor 2,9 mm como barandas
 - 3 Planchuela metálica 1,5" y espesor 4,8 mm como soportes de caños horizontales
 - .b Responderán a las normas IRAM U 500-2582 al 85, 2598, 2600, 2608 y concordantes.

Accesorios: rosetas, bulones, arandelas, etc.

5.1.3.- EJECUCION

Construcción en taller

Todos los trabajos de barandas y pasamanos deberán efectuarse de acuerdo a las indicaciones de los planos generales, de detalle, los planos preparados por LA CONTRATISTA, estas especificaciones y los replanteos en obra, debiendo LA CONTRATISTA considerar dentro de sus obligaciones, el efectuar todos aquellos trabajos que aunque no se indiquen en la documentación mencionada resulten necesarios para una correcta ejecución al solo juicio de la Inspección de Obra. LA CONTRATISTA deberá verificar en la obra todas las dimensiones y las cotas de niveles y/o cualquier otra medida de la misma que sea necesaria para la realización y terminación de sus trabajos y su posterior colocación, asumiendo todas las responsabilidades de las correcciones y/o trabajos que se debieran realizar para subsanar los inconvenientes que se presenten.

Las soldaduras serán de tal modo que no se produzcan resaltos. Se usarán los tramos de caños más largos que se puedan por razones constructivas.

La superficie deberá terminarse mediante pulido adecuado.

SUBGERENCIA DE VIA Y OBRAS

OBRA:

ESPECIFICACIONES TECNICAS
GENERALES OBRAS CIVILES

ETG 001

Revisión 03

Fecha: 05/2016

Página 54 de 147

En los sitios en que deban alojarse cabezas de tornillos deberán perfilarse los bordes por fresado. Para ello se utilizarán, exclusivamente, mechas especiales de fresado, cuidando escrupulosamente el centrado y profundidad correcta del trabajo.

Todos los cortes y/o uniones deberán ser realizados con perfecta prolijidad, siendo inadmisibles cortes o uniones fuera de escuadra, rebabas, juntas abiertas, etc.

Inspección

Se revisarán todos los lugares en los que se montarán las barandas y se informará sobre cualquier condición que pudiera afectar adversamente la colocación. El inicio de las tareas será considerado como indicio de la aprobación de las aberturas y las superficies.

El replanteo de las barandas y pasamanos deberá ser sometido a la consideración de la Inspección de Obra.

Colocación de las barandas y pasamanos

Las barandas se colocarán aplomadas, niveladas y se sujetarán firmemente en su lugar, soldadas o amuradas. En los casos que sean amuradas, una vez posicionadas se apuntalarán hasta que estén empotradas o fijadas y esté fraguado en material de colocación.

Los pasamanos sobre pared se fijarán con tarugos tipo Fischer y tornillos inoxidables.

- 6.- PROTECCIONES TERMICAS E HIDRÓFUGAS
- 6.1 AISLACIONES PARA LA HUMEDAD
- 6.1.1 GENERAL

Alcance

La sección incluye:

En la presente sección se establecen especificaciones relativas a las capas aisladoras hidrófugas en general, horizontales y verticales. Se consideran incluidos en los precios unitarios todos los gastos necesarios para la realización de los trabajos como mano de obra, equipos, provisión, descarga y transporte de materiales, y todos los demás trabajos que sin estar explícitamente indicados en los planos o en esta especificación, son necesarios para ejecutar totalmente las capas aisladoras de la presente obra.

OPERADORA FERROVIARIA SOCIEDAD DEL ESTADO SUBGERENCIA DE VIA Y OBRAS OBRA: OBRA: Revisión 03 Fecha: 05/2016 Página 55 de 147

Los trabajos de aislaciones hidrófugas incluyen, pero no se limitan, a:

- a) Aislación horizontal sobre suelo compactado bajo las nuevas estructuras.
- b) Aislación horizontal sobre cubierta de las nuevas construcciones.
- c) Aislación hidrófuga vertical en los laterales de las nuevas construcciones.
- d) Aislación hidrófuga vertical y horizontal en superficies de la estructura de hormigón de las estructuras existente. Reparación de filtraciones en cielorrasos de túneles y tabiques.
- e) Todas aquellas otras que aunque no figuren expresamente mencionadas en esta especificación y/o en planos sean conducentes a los fines aquí expresados, a cuyo efecto observarán las mismas prescripciones.

Secciones relacionadas

Dado que los trabajos incluidos en la presente sección guardan íntima relación con tratamientos incluidos en otras secciones, LA CONTRATISTA tendrá en cuenta la complementación de especificaciones respectivas.

- a) Limpieza.
- b) Demoliciones.
- c) Hormigón Armado colado en Obra.
- d) Contrapisos y Carpetas.
- e) Revestimientos.
- f) Pisos y Zócalos.
- g) Revoques.
- h) Instalaciones Mecánicas.
- i) Instalaciones Eléctricas, Señalamiento y Telecomunicaciones
- i) Instalaciones Sanitarias.

Presentaciones

Tramos de muestras:

Si la Inspección de Obra lo requiere se deberán ejecutar tramos de muestras de aislaciones hidrófugas, que serán ensayadas en obra.

Entrega, almacenamiento y manipulación

SUBGERENCIA DE VIA Y OBRAS

OBRA:

ESPECIFICACIONES TECNICAS GENERALES OBRAS CIVILES

ETG 001

Revisión 03

Fecha: 05/2016

Página 56 de 147

Los materiales que se abastezcan envasados, serán mantenidos en los envases con los precintos y rótulos originales hasta el momento de su uso. Los materiales que no posean marcas o señales, se almacenarán en condiciones de poder identificarlos, hasta tanto la Inspección de Obra los haya aprobado.

6.1.2 PRODUCTOS

Cemento

El cemento Portland será el normal común, aprobado y conformará con las normas IRAM 1503, 1504, 1505 y 1617.

Arenas

A Deberán ser limpias, del grano adecuado a cada caso y no contendrán sales, sustancias orgánicas, ni arcilla adherida a sus granos. Deberá cumplir la norma IRAM 1633.

Film de polietileno

Será de 200 micrones de espesor.

Tratamiento para tabiques y losas de hormigón

- a) Material: Sika Monotop 107 de Sika Argentina o similar.
- b) Tiempo inicial de fraguado (IRAM 1662): 5 Horas 30 min.
- c) Tiempo final de fraguado (IRAM 1662): 7 Horas 00 min.
- d) Resistencia de adherencia por tracción al hormigón: (Método Pull Off):7 días: 1,45 Mpa (se produce la falla del sustrato de hormigón). 28 días: 1,75 Mpa (se produce la falla del sustrato de hormigón).
- e) Resistencia de adherencia por tracción a jaharro: 1:1/4:3 (Método Pull Off): falla el sustrato por tracción

6.1.3 EJECUCION

Condiciones generales de ejecución

Como prescripción general, los tratamientos deberán ejecutarse sobre superficies húmedas. Las superficies sobre las cuáles se aplicarán los tratamientos deberán estar previo perfectamente limpias, eliminándose todo vestigio de polvo, grasas, restos de materiales, etc.

SUBGERENCIA DE VIA Y OBRAS

OBRA:

ESPECIFICACIONES TECNICAS GENERALES OBRAS CIVILES

ETG 001

Revisión 03

Fecha: 05/2016

Página 57 de 147

Se tendrá especial cuidado en las aislaciones en las juntas de hormigón armado y en los encuentros de diversas aislaciones para garantizar su continuidad.

Se cuidara especialmente que la ejecución de las capas aisladoras sea llevada a cabo obteniendo perfecta solución de continuidad de manera que se obtengan las mayores garantías si la obra estará bajo tierra, a los efectos de crear barreras de contención eficaces contra todo tipo de ataques y perturbaciones que estos mantos deban interceptar.

Aislación hidrófuga horizontal y vertical

Las tareas de impermeabilización a realizarse sobre el suelo compactado - bajo y sobre túnel y sobre el perfilado del suelo excavado, serán las siguientes:

- a) Se extenderá el manto de polietileno consistente en un film de 200 micrones de espesor.
- b) Él mismo se colocará solapado en todas direcciones, con un mínimo de 30 cm. de sobreposición, prolijamente estirado y sin arrugas ni dobleces

El hormigón para túneles tendrá un aditivo Sika Hidrófugo o equivalente a razón del 2% al 3% del peso del cemento.

Para la ejecución del hormigón armado deberán utilizarse un agente desencofrante hidrosoluble. Para sellar las juntas de trabajo y de dilatación en el hormigón con movimientos y bajas o altas presiones de agua, se colocarán cintas preelaboradas elásticas de PVC, tipo Sika Waterstop o equivalente.

Aplicación Sika Monotop 107 sobre los tabiques y losas de hormigón de túnel.

El mortero se mezclará sólo con agua en una cantidad de agua a utilizar del 20% del peso del Sika Monotop 107 si es aplicado a pincel, y 16% si es aplicado a llana, vale decir 7 litros por bolsa para aplicación con pincel y 5,6 litros por bolsa para aplicación con llana.

- a) El consumo deberá ser aproximadamente 2 kg/m2 por capa de 1 mm. de espesor aplicado a llana y de 1 a 1,5 kg/m2 por mano si es aplicado a pincel. El consumo total dependerá del tipo y rugosidad del sustrato y de la presión de agua existente.
- b) El sustrato deberá estar limpio, liso, exento de grasas y aceites, libre de partículas flojas y lechadas de cemento. No será preciso realizar imprimación pero el sustrato debe estar húmedo antes de la aplicación del producto, sin charcos.
- c) El mezclado del mortero se colocará en un recipiente adecuado para mezclar y agregar 80
 % a 90 % del agua mientras se agita a mano o con un mezclador de bajas revoluciones (400

SUBGERENCIA DE VIA Y OBRAS

OBRA:

ESPECIFICACIONES TECNICAS GENERALES OBRAS CIVILES

ETG 001

Revisión 03

Fecha: 05/2016

Página 58 de 147

a 600 rpm) durante aproximadamente 3 minutos, cuidando de no incorporar aire durante el mezclado. Ajustar a la consistencia deseada con el agua restante.

- d) En caso de que se produzcan bajas temperaturas usar hasta un 15% menos de agua, pues la consistencia del mortero tiende a ser más fluida a menor temperatura.
- e) Sobre la superficie preparada se extenderá el mortero con una llana o pinceleta, nivelando cuidadosamente y evitando dejar poros.
- f) Para aplicación a llana, se deberán hacer como mínimo 2 capas que involucren entre 2 y 3 mm. de espesor. Para asegurar una buena compactación del material y una prolija terminación, luego de la aplicación se lo deberá "planchar" a la manera de revoque fino alisado.
- g) En caso de aplicarse a pincel las manos deberán darse cruzadas, siempre con un mínimo de 2 manos.
- h) Se deberá dejar secar la capa colocada (mínimo 3 hs.) antes de aplicar la segunda capa para evitar el arrastre de material.
- i) .La liberación al uso será entre 48 a 72 hs., tiempo necesario para que el producto desarrolle las resistencias apropiadas.
- j) Los límites de aplicación serán los siguientes:
 - 1) Temperatura mínima de aplicación (soporte y producto): 8°C.
 - 2) Temperatura mínima de curado 5°C.
 - 3) Humedad del sustrato saturado y superficie húmeda, pero puede aplicarse con el sustrato seco evitando la presencia o formación de charcos de agua antes de su colocación. No se aplicará el recubrimiento si se esperan lluvias.
 - 4) No superar el espesor máximo de 6 mm en una sola capa.
- k) Antes de realizar el revoque de protección sobre el Sika Monotop 107, se efectuará un azotado cementicio con Sikalátex dentro de las 24 hs. de colocada la última capa de Sika Monotop 107.
- I) Si el Sika Monotop 107 hubiera endurecido (más de 24 hs. de aplicada) antes de aplicar el revoque de protección será necesario realizar un puente de adherencia con 1 parte de cemento, 1 de arena fina y agua con Sikalátex (1:1) hasta obtener la fluidez esperada.
- m) Cuando se aplique sobre una superficie transitable, también deberá colocarse una carpeta de protección sobre el mortero hidrófugo.

SUBGERENCIA DE VIA Y OBRAS

OBRA:

ESPECIFICACIONES TECNICAS
GENERALES OBRAS CIVILES

ETG 001

Revisión 03

Fecha: 05/2016

Página 59 de 147

Aislación hidrófuga de conductos para instalaciones

Para el caso de conductos de cualquier tipo para instalaciones u otros que atraviesen las losas y tabiques de hormigón, se realizará la impermeabilización en forma similar al acápite precedente. En las juntas de cañerías y/o conductos se deberán aplicar selladores específicos del tipo Sika Fix HH o equivalente, según instrucciones de los fabricantes.

7.- CARPINTERIAS, PUERTAS Y VENTANAS

7.1 CARPINTERIAS.

7.1.1 GENERAL

Alcance

La sección incluye:

Provisión y colocación de todas las carpinterías, indicados en los planos, planillas y en estas especificaciones.

Se considerarán incluidos en los precios unitarios todos los gastos necesarios para la realización de los trabajos como mano de obra, equipos, andamiajes, provisión, descarga y transporte de materiales, así como todos los elementos conducentes a la perfecta funcionalidad, tales como, elementos de unión, selladores, todos los burletes necesarios para asegurar la estanqueidad del conjunto, elementos de anclaje, ajustes y demás trabajos que, sin estar explícitamente indicados en los planos o en esta especificación, sean necesarios para fabricar, entregar y colocar las carpinterías y herrerías de la presente obra.

Secciones relacionadas

Dado que los trabajos incluidos en la presente sección guardan íntima relación con tratamientos incluidos en otras Secciones del Pliego de Especificaciones Técnicas, LA CONTRATISTA tendrá en cuenta la complementación de especificaciones respectivas:

- .a Replanteo de las Obras.
- .b Limpieza.
- .c Estructuras de hormigón colado en obra.
- .d Revestimientos.

SUBGERENCIA DE VIA Y OBRAS OPERADORA FERROVIARIA SOCIEDAD DEL ESTADO OBRA: ESPECIFICACIONES TECNICAS GENERALES OBRAS CIVILES Página 60 de 147

- .e Pisos y Zócalos.
- .f Cielorrasos de Placas de Roca de Yeso.
- .g Revoques.

Normas de referencia

Normas IRAM 11524, 11541, 11544, 11573, 11592 y 11593.

Descripción del proyecto

Los elementos proyectados tienden a satisfacer la posibilidad del mal trato. Este criterio se utilizará al dilucidar toda divergencia que se presente.

LA CONTRATISTA deberá ejecutar los trabajos conforme a su fin, verificando resistencia y rigidez de todos los elementos.

Presentaciones

Muestras

Dicha presentación de muestras comprenderá:

- a) Chapas de acero.
- b) Complementos.
- c) Materiales para sellados

Las muestras, una vez aprobadas por la Inspección de Obra, se tomarán como patrón de comparación.

Planos de Taller:

a) Estará a cargo y por cuenta de LA CONTRATISTA, la confección de los planos de construcción de taller y de detalles completos, con las aclaraciones necesarias, basándose en los planos, planillas, estas especificaciones y las instrucciones que podrá suministrar la Inspección de Obra.

Entrega, almacenamiento y manipulación

Todas las carpinterías y herrerías serán entregadas en la obra, depositadas en locales cerrados y/o protegidas de los agentes climáticos y almacenados hasta su uso.

Se guardarán separadas del suelo y de forma tal, que se eviten deterioros, oxidación, alabeos o

SUBGERENCIA DE VIA Y OBRAS OPERADORA FERROVIARIA SOCIEDAD DEL ESTADO OBRA: ESPECIFICACIONES TECNICAS GENERALES OBRAS CIVILES Página 61 de 147

cualquier deformación producida por el mal posicionado.

7.1.2 PRODUCTOS

Materiales

- A. Chapas de acero.
 - a) Todos los espesores de las chapas doble decapadas indicados en los planos se refieren al sistema BWG de calibres y se usará el espesor 18. Cualquier modificación de espesor será aprobada previamente por la Inspección de Obra.
 - b) Serán de primera calidad y no tendrán ondulaciones, bordes mal recortados u oxidaciones. Responderán a la norma IRAM 503.

B. Aluminio.

a) Las carpinterías serán de aluminio reforzado pintadas en color verde ingles.

C. Selladores

En los lugares donde eventualmente sea necesario, se efectuarán sellados con selladores de juntas elásticos poliuretánicos, aplicados a pistola.

Tratamientos anticorrosivos

Los recubrimientos de protección contra corrosión, se ajustarán al tipo de especificaciones que se describen a continuación, las cuales rigen también para superficies que sin estar indicadas en los planos, resulten expuestas a la corrosión a juicio de la Inspección de Obra.

- b) Cincado: este tratamiento responderá a las exigencias siguientes:
- Fosfatizado o equivalente, como pre tratamiento que asegure adherencia.
- 2. Cincado por inmersión en caliente (no por electro galvanización), con recubrimiento mínimo de 400 gr/m2, según Norma IRAM 513, controlado conforme a dicha norma. Para elementos que deban ser trabajados con cortes y/o doblados, se prescribe que este tratamiento deberá ser ejecutado "a posteriori" de dichas operaciones.
- 3. Donde por razones inevitables, el cincado resulte afectado por soldaduras, deberá procederse a restaurarlo con "Galvafroid" o equivalente.

SUBGERENCIA DE VIA Y OBRAS

OPERADORA FERROVIARIA SOCIEDAD DEL ESTADO OBRA:

ESPECIFICACIONES TECNICAS
GENERALES OBRAS CIVILES

ETG 001

Revisión 03

Fecha: 05/2016

Página 62 de 147

7.1.3 EJECUCION

Construcción en taller

- A. Todos los trabajos de carpinterías y herrerías deberán efectuarse de acuerdo a las indicaciones de los planos generales, de detalle, estas especificaciones y los replanteos en obra, debiendo LA CONTRATISTA considerar dentro de sus obligaciones, el efectuar todos aquellos trabajos que aunque no se indiquen en la documentación mencionada resulten necesarios para una correcta ejecución al solo juicio de la Inspección de Obra.
- B. LA CONTRATISTA deberá verificar en la obra todas las dimensiones y las cotas de niveles y/o cualquier otra medida de la misma que sea necesaria para la realización y terminación de sus trabajos y su posterior colocación, asumiendo todas las responsabilidades de las correcciones y/o trabajos que se debieran realizar para subsanar los inconvenientes que se presenten.
- C. Los plegados serán perfectos y mantendrán una medida uniforme y paralelismo en todos los frentes conservando un mismo plano de tal modo que no se produzcan resaltos en los ingletes ni falsas escuadras. No se permitirá el uso de chapas añadidas en un punto intermedio de su longitud.
- D. Antes de dar comienzo al trabajado de las chapas, se verificará escrupulosamente su limpieza y estado plano. En caso de presentar las mismas, alabeos o abolladuras, se deberá proceder a su enderezamiento, mediante dispositivos a rodillo, o bien con mordazas por estirado en frío; en esta última posibilidad, deberán hacerse desaparecer las marcas de las mordazas, mediante piedra esmeril y terminado a la lima.
- E. En los sitios en que deban alojarse cabezas de tornillos deberán perfilarse los bordes por fresado. Para ello se utilizarán, exclusivamente, mechas especiales de fresado, cuidando escrupulosamente el centrado y profundidad correcta del trabajo.
- F. No se permitirán soldaduras autógenas a tope ni costuras por puntos. Deberán utilizarse exclusivamente soldaduras de arco eléctrico continuo, con material de aporte de calidad superior a la chapa utilizada. Los bordes de las chapas a soldar deberán biselarse a 45º de un solo lado, formando soldaduras en "V" y dejando entre ambos bordes una luz de 1mm. a fin de que penetre el material de aporte.
- G. Antes del cincado de las carpinterías y herrerías si es que el mismo correspondiera, se

SUBGERENCIA DE VIA Y OBRAS

OBRA:

ESPECIFICACIONES TECNICAS GENERALES OBRAS CIVILES

ETG 001

Revisión 03

Fecha: 05/2016

Página 63 de 147

deberá verificar su completado.

- H. Tanto como sea practicable, el armado de las distintas carpinterías se realizará en taller, entregándose ya ensamblados en obra.
- I. Aquellos elementos que por diversas razones no puedan entregarse armados a obra, se pre armarán en el taller, se desarmarán y se suministrarán a obra y allí se volverán a armar.
- J. Las carpinterías incluirán los respectivos elementos de sujeción: grapas de planchuelas conformadas con dos colas de agarre, soldadas a distancia que no debe sobrepasar 1 m.

Colocación en obra

Tal como para la fabricación, todo el montaje en obra será realizado por personal ampliamente entrenado y con experiencia demostrable en este tipo de trabajo.

Todas las carpinterías deberán ser montadas en forma perfectamente a plomo y nivel, en la correcta posición indicada por los planos de construcción y los replanteos.

LA CONTRATISTA deberá verificar en la obra todas las dimensiones y las cotas de niveles y/o cualquier otra medida de la misma que sea necesaria para la realización y terminación de sus trabajos y su posterior colocación, asumiendo todas las responsabilidades de las correcciones y/o trabajos que se debieran realizar para subsanar los inconvenientes que se presenten.

La máxima tolerancia admitida en el montaje de las distintas carpinterías y herrerías como desviación de los planos vertical y horizontal establecidos, será básicamente de 3 mm por cada 4 metros de largo de cada elemento considerado o proporcionada a esta relación.

El montaje de paneles pivotantes y fijos de los frentes de locales se efectuará de acuerdo al procedimiento estipulado por el fabricante y proveedor.

Aquellos elementos que por diversas razones no puedan entregarse armados a obra, se pre armarán en el taller, se desarmarán y se suministrarán a obra y allí se volverán a armar.

Las carpinterías incluirán los respectivos elementos de sujeción.

Será obligación de LA CONTRATISTA pedir, cada vez que corresponda, la verificación por la Inspección de Obra de la colocación exacta de las carpinterías y el cumplimiento del régimen de tolerancias.

La colocación de las persianas enrollables se ejecutará de acuerdo a las instrucciones de los fabricantes.

SUBGERENCIA DE VIA Y OBRAS

OBRA:

ESPECIFICACIONES TECNICAS GENERALES OBRAS CIVILES

ETG 001

Revisión 03

Fecha: 05/2016

Página 64 de 147

Inspecciones

La podrá revisar en el taller durante la ejecución, las distintas carpinterías y herrerías y desechará aquellas que no tengan las dimensiones y/o formas prescriptas.

7.2 PUERTAS Y VENTANAS.

7.2.1 GENERAL

Alcance

La sección incluye:

Provisión y colocación de todas las carpinterías, indicados en los planos, planillas y en estas especificaciones. Los trabajos incluyen, pero no se limitan, a:

- .a Puertas de acceso a nuevos locales
- .b Coordinación con otras tareas: Trabajos accesorios

Se considerarán incluidos en los precios unitarios todos los gastos necesarios para la realización de los trabajos como mano de obra, equipos, andamiajes, provisión, descarga y transporte de materiales, así como todos los elementos conducentes a la perfecta funcionalidad, tales como, elementos de unión, selladores, todos los burletes necesarios para asegurar la estanqueidad del conjunto, elementos de anclaje, ajustes y demás trabajos que, sin estar explícitamente indicados en los planos o en esta especificación, sean necesarios para fabricar, entregar y colocar las carpinterías y herrerías de la presente obra.

Secciones relacionadas

Ver Punto "7.1.- CARPINTERIAS."

Normas de referencia

Normas IRAM 11524, 11541, 11544, 11573, 11592 y 11593.

Descripción del proyecto

Ver Punto "7.1.- CARPINTERIAS."

Presentaciones

Ver Punto "7.1.- CARPINTERIAS."

SUBGERENCIA DE VIA Y OBRAS

OBRA:

ESPECIFICACIONES TECNICAS GENERALES OBRAS CIVILES

ETG 001

Revisión 03

Fecha: 05/2016

Página 65 de 147

Entrega, almacenamiento y manipulación (Ver Punto "7.1.- CARPINTERIAS.")

7.2.2 PRODUCTOS

7.2.2.1. OBRAS NUEVAS

OPERADORA FERROVIARIA

SOCIEDAD DEL ESTADO

Puertas de acceso

Todas las puertas de acceso a las estaciones y todos los locales estarán conformadas en doble chapa N° 18 inyectada espesor 2", cerradura de seguridad y picaporte doble balancín. Se incluye las tareas de pintura correspondientes. Su luz útil de paso mínima será de 80 cm. Quedan incluidos todos los herrajes y cerraduras.

Puertas placas interiores

Para las puertas interiores en los locales que surjan del proyecto se utilizarán puertas placas enchapadas en cedro, con nido de abeja en su interior y con marco de chapa cal 18. Quedan incluidos todos los herrajes y las tareas de pintura correspondientes cerraduras

Puerta para Baño de discapacitados

La puerta, tendrá una luz útil mínima de paso de 90 cm y permitirá su utilización por parte de personas con dificultad en el manejo de sus manos. El esfuerzo que transmita a través de su accionamiento manual no superará los 22 N.

Se colocará en ambas caras de ésta puerta manijas de doble balancín, con curvatura interna hacia la hoja, a una altura de 90 cm ± 5 cm sobre el nivel del solado u otras que por su diseño resulten aptas para su utilización por parte de personas con discapacidad en la actividad manual. Contará con un herraje suplementario constituido por una barra de sección circular de 40 cm de longitud como mínimo, colocada del lado interior en forma inclinada a una altura media de 85 cm respecto del nivel del solado.

El área de maniobra hacia donde barre la hoja estará despejado en un ancho a = luz útil + 30 cm y un largo de 1.00 m

SUBGERENCIA DE VIA Y OBRAS OPERADORA FERROVIARIA

OBRA:

ESPECIFICACIONES TECNICAS GENERALES OBRAS CIVILES

ETG 001

Revisión 03

Fecha: 05/2016

Página 66 de 147

Puerta para Baño

SOCIEDAD DEL ESTADO

Se proveerá la carpintería correspondiente, debiéndose utilizar carpintería metálica (de chapa BWG Nº 18) para todas las puertas que se utilizarán en los baños y demás vanos no especificados. Los retretes de los baños, serán con "cerrojo para baño Libre-Ocupado", de 0,60 m de ancho. Quedan incluidos todos los herrajes y cerraduras.

Ventanas

Para las ventanas en los locales que surjan del proyecto se utilizarán ventanas de aluminio reforzado, con doble hoja corrediza, con vidrios repartidos esp min. 4 mm. serán de primera calidad y ejecutadas según indicaciones del fabricante. Quedan incluidos todos los herrajes y las tareas de pintura correspondientes cerraduras

Portones de acceso

Todos los portones se ejecutarán con cerramiento en metal desplegado, marco de perfiles metálicos reforzados sujetos las columnas laterales realizadas en H°A° o metálicos según detalle de resolución del proyecto adjunto.

Todos los portones a suministrar en la obra incluyen herrajes completos, pasadores horizontales y verticales, candados anti vandálicos con sus correspondientes llaves y la aplicación de pintura completa.

8.- TERMINACIONES

8.1 REVESTIMIENTOS

8.1.1 GENERAL

Alcance:

A Provisión y colocación de los revestimientos según lo indicado en los planos, y en las presentes especificaciones técnicas. Los trabajos incluyen, pero no se limitan a:

- .a Mosaicos y zócalos graníticos
- .b Mosaicos y zócalos cerámicos

SUBGERENCIA DE VIA Y OBRAS

OBRA:

ESPECIFICACIONES TECNICAS GENERALES OBRAS CIVILES

ETG 001

Revisión 03

Fecha: 05/2016

Página 67 de 147

- .c Baldosas y zócalos calcáreos
- .d Mosaicos y zócalos de porcellanato
- .e mesadas de mármol y graníticas.
- .f Pastina para mosaicos
- .g Coordinación con otras tareas: trabajos accesorios

Secciones relacionadas

A Dado que los trabajos incluidos en la presente sección guardan intima relación con tratamientos incluidos en otras secciones, LA CONTRATISTA tendrá en cuenta la correspondencia con otras Secciones.

- .a Replanteo de las Obras.
- .b Limpieza.
- .c Aislaciones para la Humedad.
- .d Carpinterías.
- .e Pisos y Zócalos.
- .f Cielorrasos de Placas de Roca de Yeso.
- .g Revoques.
- .h Instalaciones Eléctricas.
- .i Instalaciones Mecánicas.

Normas de referencia

A Los valores característicos, tolerancias, análisis y métodos de ensayo de los materiales necesarios requeridos para los trabajos que se refiere esta Sección, así como las exigencias constructivas, se ajustaran a las normas IRAM respectivas, siempre y cuando no se opongan a las especificaciones contenidas en el presente, ni se contradigan o sean reemplazadas con otras normas que expresamente sean citadas en el mismo.

Coordinación con las instalaciones:

Se coordinará con todos los demás trabajos de instalaciones que afecten o sean cubiertos por la colocación de los revestimientos. Antes de continuar y finalizar los trabajos se deberá solicitar a la Inspección de Obra, todas las inspecciones necesarias.

SUBGERENCIA DE VIA Y OBRAS

OBRA:

ESPECIFICACIONES TECNICAS
GENERALES OBRAS CIVILES

ETG 001

Revisión 03

Fecha: 05/2016

Página 68 de 147

Presentaciones:

A Se proveerá información de producto del fabricante para cada tipo de material usado.

B Con la debida anticipación, LA CONTRATISTA presentará a la aprobación de la Inspección de Obralas muestras de piezas con los colores y la calidad exigidas, las cuales quedarán en obra y servirán como elementos testigos o de contraste para todo el resto de los elementos.

Entrega y almacenamiento:

A Los revestimientos se entregarán en obra, embalados en esqueletos o envases en los que deberá leerse claramente las características del material (dimensiones, color, marca, cantidad de piezas, etc.).

B Deberán ser almacenados de modo tal que se eviten golpes que deterioren las piezas, ya que no se admitirá que sean colocadas piezas que no estén en perfectas condiciones, enteras y sin encalladuras.

C Las pastinas serán entregadas con la anticipación debida para su colocación, a fin de evitar su envejecimiento.

8.1.2 MATERIALES

Mosaicos, cerámicos, porcellanatos, mármoles y baldosas

Serán compactos, de dimensiones comerciales estandarizadas y color a definir por la Inspección de Obra.

Pastina y otros materiales:

A Pastina de color ídem mosaicos o baldosas.

B Aditivo látex para mortero tipo SIKA o equivalente.

8.1.3 EJECUCION

Preparación:

A.- La Inspección de Obra inspeccionará las superficies sobre las cuales se colocarán los

SUBGERENCIA DE VIA Y OBRAS

OBRA:

ESPECIFICACIONES TECNICAS
GENERALES OBRAS CIVILES

ETG 001

Revisión 03

Fecha: 05/2016

Página 69 de 147

revestimientos, e informará a LA CONTRATISTA acerca de cualquier condición que impida una correcta colocación, para su corrección inmediata.

B.- La colocación de los revestimientos sobre muros, se efectuará luego de haberse ejecutado sobre la pared la aislación hidrófuga y una capa de revoque grueso, en un todo de acuerdo a lo especificado en las Secciones correspondientes.

Colocación de revestimientos de Mosaicos, cerámicos, porcellanatos, mármoles y baldosas:

- A- Para la colocación con adhesivos plásticos tipo Klaukol o equivalente, la capa de revoque grueso deberá quedar perfectamente fratasada y aplomada, ya que no existe posibilidad de ajuste con el adhesivo.
- B- Deberá tenerse especial cuidado en los recortes de las piezas alrededor de cualquier tipo de elemento. La Inspección de Obra ordenará la reposición de todos los revestimientos que no estén perfectamente recortados o que presenten rajaduras o líneas defectuosas.
- C- Se alinearán todas las juntas verticalmente y horizontalmente. Se colocarán los mosaicos con juntas cerradas. El adhesivo se utilizará de acuerdo con las instrucciones del fabricante. Cada mosaico tendrá talones separadores en los bordes para asegurar juntas de un mismo ancho.
- D- El revestimiento se colocará en bandas horizontales, de acuerdo con el diseño indicado en los planos.
- E- La tolerancia máxima del aplomado será de 2 mm. en más o en menos por cada 3 m. cuando se coloque una regla metálica sobre la superficie en cualquier sentido.
- F- Los mosaicos o el embaldosado se dejarán fraguar un mínimo de 48 horas antes de colocar la pastina. Se golpearán las baldosas una vez colocadas y se reemplazarán aquellas que suenen huecas.

Colocación de pastinas:

- A- Se limpiarán a fondo las juntas saturándolas con agua limpia antes de colocar la pastina, que se introducirá en todas las juntas hasta llenarlas totalmente al ras de la cara del revestimiento, para crear una superficie de terminación pareja y lisa.
- B- Las juntas empastinadas se deberán proteger de manchas y si estas se produjeran, LA CONTRATISTA deberá rehacerlas.

SUBGERENCIA DE VIA Y OBRAS OPERADORA FERROVIARIA SOCIEDAD DEL ESTADO ESPECIFICACIONES TECNICAS GENERALES OBRAS CIVILES Página 70 de 147

Limpieza y protección:

Se limpiarán las superficies luego de colocar la pastina. No se deberán emplear soluciones de ácidos para limpiar los mosaicos.

8.2 PISOS Y ZOCALOS

8.2.1 GENERAL

Alcance

La sección incluye:

A La colocación de todos los pisos y zócalos indicados en los planos y en estas especificaciones. Los trabajos incluyen, pero no se limitan, a:

- .a Pisos y zócalos
- .b Pisos avisadores.
- .c Solados guía para ciegos.
- .d Alzadas y pedadas.
- .e Pastinas y colocación.
- .f Coordinación con otras tareas: trabajos accesorios

B Se considerarán incluidos en los precios unitarios todos los gastos necesarios para la realización de los trabajos como mano de obra, equipos, provisión, descarga y transporte de materiales y demás trabajos que, sin estar explícitamente indicados en los planos o en esta especificación, son necesarios para ejecutar los pisos de la presente obra.

Secciones relacionadas

A Dado que los trabajos incluidos en la presente sección guardan íntima relación con tratamientos incluidos en otras secciones, LA CONTRATISTA tendrá en cuenta la complementación de especificaciones respectivas. Este listado es orientativo y no limitativo:

.a Replanteo de las Obras.

OPERADORA FERROVIARIA SOCIEDAD DEL ESTADO ESPECIFICAC GENERALES

CH	BGE	DENI	CIA		/I A \	3R <i>A</i>	10
JU	DGL		UIA.	$D \vdash V$		$\supset \cap F$	13

OBRA:

ESPECIFICACIONES TECNICAS GENERALES OBRAS CIVILES

ETG 001

Revisión 03

Fecha: 05/2016

Página 71 de 147

- .b Limpieza
- .c Contrapisos y Carpetas.
- .d Aislaciones para la Humedad.
- .e Carpinterías.
- .f Revestimientos.
- .g Revogues.
- .h Instalaciones Mecánicas.
- .i Instalaciones Eléctricas.
- .j Instalaciones Sanitarias.

Normas de referencia

A Los valores característicos, tolerancias, análisis y métodos de ensayo de los materiales necesarios requeridos para los trabajos que se refiere esta sección, así como las exigencias constructivas, se ajustaran a las normas IRAM respectivas, siempre y cuando no se opongan a las especificaciones contenidas en el presente, ni se contradigan o sean reemplazadas con otras normas que expresamente sean citadas en el mismo.

B Normas IRAM 11580; 11565; 11566; 11568; 11569; 11571 y 11574.

Presentaciones

Muestras:

- .a LA CONTRATISTA presentará muestras de cada tipo de solado, y la Inspección de Obra podrá exigir tramos de muestra, a fin de establecer en la realidad, los perfeccionamientos y ajustes necesarios para una mejor realización y a resolver detalles complementarios de terminación.
- .b La Inspección de Obra ordenará a cargo y costo de LA CONTRATISTA -, el retiro de los pisos colocados, en el caso de que no respondan a la forma de colocación aprobada en el tramo de muestra.

Entrega y almacenamiento

A.- Los pisos y zócalos serán recibidos en obra, embalados en esqueletos o envases en los que deberá leerse claramente las características del material (dimensiones, color, marca, cantidad de piezas, etc.).

	SUBGERENCIA DE VIA Y OBRAS			
		ETG 001		
SOCIEDAD DEL ESTADO	OBRA:	Revisión 03		
	ESPECIFICACIONES TECNICAS GENERALES OBRAS CIVILES	Fecha: 05/2016		
		Página 72 de 147		

B.- Deberán ser almacenados de modo tal que se eviten golpes que deterioren las piezas, ya que no se admitirá que sean colocadas piezas que no estén en perfectas condiciones, enteras y sin encalladuras.

C.- Las pastinas serán entregadas con la anticipación mínima para su colocación, a fin de evitar su envejecimiento.

8.2.2 PRODUCTOS

8.2.2.1. Pisos comerciales

- Mosaicos
- Cerámicos
- Porcellanatos
- Baldosas de cemento

Todos los pisos serán de primera marca, de uso comercial, dimensiones estandarizadas y de fabricación y stock constante.

Mortero de fijación:

Será preparado con adhesivo en polvo tipo Kerfix o equivalente. En caso utilizarse morteros convencionales se deberán ajustar los niveles a estos espesores.

Pastina y otros materiales:

A Pastina de color ídem mosaicos

B Aditivo látex para mortero tipo SIKA o equivalente.

8.2.2.2. Cemento alisado

Conformado por un hormigón armado de entre 3 y 5 cm de espesor, compuesto por un agregado grueso (blinder o piedra partida), un agregado fino (arena especial) y el ligante (cemento puro). Se llaneará por medios mecánicos inmediatamente luego de volcar el H°, se aplicará endurecedor y

SUBGERENCIA DE VIA Y OBRAS

OBRA:

ESPECIFICACIONES TECNICAS GENERALES OBRAS CIVILES

ETG 001

Revisión 03

Fecha: 05/2016

Página 73 de 147

ferrite de color a definir según las características de la obra. Se realizarán juntas de dilatación que no superen los 25 m2.

8.2.2.3. Pisos de goma

El piso de goma a instalar sobre el piso técnico o piso de estructuras de maderas se aplicará con un sistema practico de colocación que evite el uso de adhesivos (tipo indelval – ecosport encastrable), en baldosas de dimensiones y peso fáciles de transportar y sencillas de maniobrar o en presentaciones en rollos.

Sus características a tener en cuenta son:

Estabilidad dimensional +/- 0,3 %

Resistencia a la quemadura de cigarrillo OK, test de norma Iram 113070

Flexibilidad OK, EN 435, proc. A"

Dureza 88+/-5

Indentación residual <= 0,09 mm

Resistencia a la abrasión <= 0,7 mm deep

Decoloración a la luz artificial OK, EN 20 105-B02, met 3

Absorción de agua OK, norma Iram 113074

Resistencia al fuego Sin combustión, Iram 113076, proc 6.6

Envejecimiento OK, Iram 113076, proc. 6.7

Resistencia U. V. OK, Iram 113076, proc. 6.8

Prop. Antideslizantes > 0,5

Absorción sonora >= 20 db (7.0 mm)

Efectos a los químicos Resistente, EN 423

Prop. De aislamiento eléctrica > 10 10 Ohm

Carga estática al ser caminado Antiestático < 2kv

Efecto de silla de castor OK, EN 425

Previo a la colocación del nuevo revestimiento, se deberá proceder al retiro parcial de aquellos sectores del revestimiento existente, la nivelación de las placas del piso técnico o de estructuras de

SUBGERENCIA DE VIA Y OBRAS

OBRA:

ESPECIFICACIONES TECNICAS GENERALES OBRAS CIVILES

ETG 001

Revisión 03

Fecha: 05/2016

Página 74 de 147

madera y la limpieza de la superficie a fin de lograr una óptima horizontalidad, se realizara por cuenta y cargo de LA CONTRATISTA.

Se deberán incluir todas las tareas adicionales, denominadas como de maestranza, que resulten necesarias para la realización de los trabajos detallados.

Los cortes correspondientes a las divisorias, periscopios, escalones de escalera y todos aquellos elementos fijos al piso deberán ser hechos prolijamente, debiendo quedar el trabajo bien terminado y completo, de acuerdo a las reglas del buen arte.

8.2.3 EJECUCION

Preparación y colocación de mosaicos y baldosas

- A.-Inspección de Obra inspeccionará las carpetas y contrapisos sobre las cuales se colocarán los pisos, e informará acerca de cualquier condición que impida una correcta colocación. La iniciación de los trabajos implicará la aceptación de las condiciones.
- B.- En todos los casos, las piezas de los pisos propiamente dichas, penetrarán debajo de los zócalos.
- C.- Se dispondrán juntas de dilatación en correspondencia de juntas de contrapisos, rellenadas con sellador adecuados y de primera calidad.
- D.- Se alinearán todas las juntas verticalmente y horizontalmente. Se colocarán los mosaicos con juntas cerradas, de acuerdo al diseño especificado en los planos. El adhesivo se utilizará de acuerdo con las instrucciones del fabricante. Cada mosaico tendrá talones separadores en los bordes para asegurar juntas de un mismo ancho.
- E.- Estará estrictamente prohibida la utilización de piezas cortadas en forma manual. Se efectuarán solamente cortes mecánicos, de forma tal que se obtengan dimensiones rigurosamente exactas, cantos y aristas vivas y ausencia total de cualquier tipo de deficiencias.
- F.- Si fuera necesario colocar tapas de inspección, éstas se construirán ex profeso de tamaño igual a una o varias baldosas y se colocarán reemplazándolas, en tal forma que no sea necesario colocar piezas cortadas.
- G.- Se tomarán todas las precauciones necesarias para evitar que existan piezas que suenen a

SUBGERENCIA DE VIA Y OBRAS

OBRA:

ESPECIFICACIONES TECNICAS GENERALES OBRAS CIVILES

ETG 001

Revisión 03

Fecha: 05/2016

Página 75 de 147

hueco o que tengan movimiento, pues de producirse estos inconvenientes, como así mismo cualquier otro, la Inspección de Obra ordenará la demolición de las partes defectuosas y exigirá su reconstrucción en forma correcta.

- H.- Si en el piso se embuten canalizaciones de cualquier tipo, las mismas deberán ser revisadas y aprobadas por la Inspección de Obra previamente a la ejecución de los solados.
- I.- No se admitirán imperfecciones de nivelación general, de alineación, ni defectos de piezas, desniveles entre las mismas, diferencias de color, etc.
- J.- Para la colocación de los zócalos regirán las mismas normas que para el piso correspondiente.
 La terminación será recta y uniforme guardando las alineaciones de las juntas.
- K.- En los escalones, las pedadas llevarán en todos los casos dos bandas antideslizantes de carburo de silicio en las pedadas, según detalle incluido en los planos.
- L.- Al comenzar y finalizar cada tramo de escalera, se colocará un solado de prevención con los mosaicos graníticos avisadores especificados, según diseño incluido en los planos de solados, con un ancho de 60 cm. por el ancho de la escalera.

Colocación de pastinas:

- A.- Una vez colocados los pisos, deberán empastinarse, evitándose el uso de colorantes orgánicos que puedan deteriorarse con los agentes de limpieza.
- B.- El mortero de juntas (Pastina) provisto se preparará con 40% de cemento Portland, 60% de arena fina zarandeada agregando 10% de Siliston Acuoso (IGGAM) al agua de empaste y el color especificado.
- C.- Las juntas deberán quedar completamente rellenas de pastina, sin descarnes, no admitiéndose juntas vacías, ni rellenadas con material distinto al de la pastina.
- D.- Las juntas empastinadas se deberán proteger de manchas y si éstas se produjeran, LA CONTRATISTA deberá rehacerlas.

Limpieza y protección:

- A- Una vez colocados los pisos, se dejará fraguar 48 horas antes de pisarlos hasta que estén firmemente fraguados. Todo trabajo dañado antes de la recepción será reparado por LA CONTRATISTA sin costo adicional.
- B- La limpieza final se efectuará de acuerdo a las instrucciones de los fabricantes.
- C- Hasta la recepción provisional de las obras, LA CONTRATISTA será único responsable de la

OPERADORA FERROVIARIA SOCIEDAD DEL ESTADO OBRA: ESPECIFICACIONES TECNICAS GENERALES OBRAS CIVILES Página 76 de 147

protección de los pisos con materiales adecuados.

8.3 CIELORRASOS DE PLACAS DE ROCA DE YESO

8.3.1 GENERAL

Alcance

La sección incluye:

- A.- Provisión y montaje de los cielorrasos de placa de roca de yeso, indicados en los planos y en estas especificaciones. Los trabajos de cielorrasos de placa de roca de yeso incluyen, pero no se limitan, a:
 - .a Cielorrasos de Locales.
 - .b Cenefa y cierre desde carpintería de locales a losa de techo.
 - .c Buñas perimetrales.
 - .d Tapas de acceso.
 - .e Refuerzos para la sujeción de elementos.
 - .f Coordinación con otras tareas
 - .g Trabajos accesorios
- B.- Se considerarán incluidos en los precios unitarios todos los gastos necesarios para la realización de los trabajos como mano de obra, equipos, andamiajes, provisión, descarga y transporte de materiales, colocación de marcos y sujeciones para instalaciones, ejecución de pases para alojar cañerías, nichos, amure de grapas, colocación de tacos y demás elementos de sujeción necesarios para la fijación de diverso tipo de elementos y otros trabajos que, sin estar explícitamente indicados en los planos o en esta especificación técnica, sean necesarios para ejecutar los cielorrasos de la obra.

Secciones relacionadas

- A.- Dado que los trabajos incluidos en la presente sección guardan íntima relación con tratamientos incluidos en otras secciones, LA CONTRATISTA tendrá en cuenta la complementación de especificaciones respectivas.
 - .a Replanteo de las Obras.
 - .b Limpieza.

SUBGERENCIA DE VIA Y OBRAS OPERADORA FERROVIARIA SOCIEDAD DEL ESTADO OBRA: ESPECIFICACIONES TECNICAS GENERALES OBRAS CIVILES Página 77 de 147

- .c Estructuras de Hormigón colado en Obra.
- .d Revestimientos de Baldosas.
- .e Revoques.
- .f Instalaciones Mecánicas.
- .g Instalaciones Eléctricas.
- .h Tabiques de placa de roca de yeso
- B.- Será de particular importancia que LA CONTRATISTA tenga en cuenta el tendido de cualquier tipo de instalación eléctrica y/o mecánica y/o de cualquier otro tipo que deba ser cubierta por los cielorrasos. Por lo tanto el emplacado final, será realizado cuando dichas instalaciones estén terminadas y hayan sido sometidas a las pruebas previstas.

Normas de referencia

- A- Los valores característicos, tolerancias, análisis y métodos de ensayo de los materiales necesarios requeridos para los trabajos que se refiere esta sección, así como las exigencias constructivas, se ajustaran a las normas IRAM respectivas, siempre y cuando no se opongan a las especificaciones contenidas en el presente, ni se contradigan o sean reemplazadas con otras normas que expresamente sean citadas en el mismo.
- B- Resistencia a los esfuerzos: Normas IRAM 11.596 Ensayo de impacto sobre probeta vertical y 11.595 Ensayo de impacto de bola de acero. INTI (Instituto Nacional de Tecnología Industrial).
- C- Resistencia a la combustión: Ensayos bajo Norma NBN 713.020, equivalente a la Norma ISO 834. Norma ASTM 119
- D- Norma ASTM 413-70T.STC. (500 Hz) y Norma IRAM 4044 para aislación acústica, Norma ASTM C 630-91 para absorción de humedad.
- E- Coeficiente de conductibilidad térmica = 0,38 Kcal/m h°C.

Presentaciones

- A.- Muestras: Si la Inspección de Obra lo requiere, se deberán presentar muestras de todos los materiales a ser utilizados.
- B.- Tramos de muestra: Si la Inspección de Obra lo requiere, se deberán realizar, previamente a la ejecución de los cielorrasos, tramos de muestra (parte de cielorraso: módulo o tramo completo) con el fin de determinar el nivel de terminación deseado. Una vez aprobadas las muestras, se

CHIDCEDENICIA	DE V	\mathbf{v}		•
SUBGERENCIA	DE V	IA I	UDKAS	•

OBRA:

ESPECIFICACIONES TECNICAS
GENERALES OBRAS CIVILES

ETG 001

Revisión 03

Fecha: 05/2016

Página 78 de 147

conservarán con el único objeto de poder compararlas en caso de duda.

C.- Para cualquier tipo de información técnica referida a los productos, montaje e instalación deberá consultarse el Manual del Instalador publicado por el fabricante de los productos primarios

.

Entrega, almacenamiento y manipulación

A-LA CONTRATISTA deberá prever el almacenaje de los paneles y elementos de modo tal que estén absolutamente preservados de golpes, alabeos, torceduras, etc. en depósitos cerrados a temperaturas superiores a 0º. Las placas deberán conservarse en sus envoltorios de provisión hasta proceder a su uso.

- B-LA CONTRATISTA será responsable de sustituir todos aquellos paneles o elementos de la estructura de suspensión que puedan ser observados por la Inspección de Obra, por presentar deformaciones, roturas, desmejoras de cualquier tipo o alteraciones de su textura.
- C.- El transporte vehicular y la estiba se realizarán en posición horizontal, sin ninguna protección adicional. No deberán apilarse más de 60 placas, separadas por fajas o listones de madera y apoyadas a una distancia del suelo no menor de 7,5 cm. Los listones de separación estarán alineados y distanciados 45 cm. y a 5 cm. de los bordes,
- D.- No deberán transportarse manualmente de plano. Deberán moverse en posición vertical, sin tomarse de los extremos.

8.3.2 PRODUCTOS

Materiales

- A- Placas de roca de yeso, resistentes a la humedad, núcleo de roca de yeso bihidratado, con caras revestidas con papel de celulosa especial de 300 grs/m2 (tratado químicamente, color verde) y espesor 0,6 mm. de 1,20 x 2,40 m., de espesor 12,5 mm. Para poder colocar este tipo de panel en el cielorraso se respetará lo indicado por el fabricante en cuanto a la separación entre perfiles (máximo entre montantes 30 cm).
- B- Perfiles estructurales de chapa galvanizada Nº 24 de alas de 35 mm. y alma de longitud 70 mm., largo estándar 2,60 m, para conformación del bastidor metálico. Las alas serán moleteadas para permitir la fijación de los tornillos autorroscantes T2.
- C- Perfiles Omega de sección trapezoidal de chapa galvanizada Nº 24 de 70 x 13 mm, largo

OPERADORA FERROVIARIA SOCIEDAD DEL ESTADO OBRA: ESPECIFICACIONES TECNICAS GENERALES OBRAS CIVILES Página 79 de 147

estándar de 2,60 m.

D- Fijaciones:

- .a Tarugos tipo Fischer y Tornillos Nº 6 Nº 8.
- .b Remaches tipo Pop.
- .c Tornillos tipo T1 para fijación montante con solera.
- .d T2 para fijación de placa a la estructura.
- .e T3 para fijación de dos placas de estructura.

E- Elementos de terminación:

- .a Masilla formulada en base a resinas vinílicas.
- .b Cintas de papel celulósico fibrado de alta resistencia a la tensión de 50 mm. de ancho, premarcada en el centro.
 - .c Cinta de malla autoadhesiva de fibras de vidrio cruzadas, para reparaciones de placas.
 - .d Cinta con fleje metálico para cubrir cantos que formen ángulos salientes diferentes a 90°.
- .e Cantonera guardacanto o esquinera (para ángulos de placas) de chapa galvanizada Nº 24 de 32 x 32 mm. largo 2,60 m. con nariz redondeada y ángulo ligeramente inferior a 90 grados, con perforaciones para clavado y penetración de masilla.
- .f Buña perimetral "Z", perfil de terminación prepintado en forma de "z", de chapa galvanizada Nº 24 de 15 x 8,5 mm. largo 2,60 m. con un ala para facilitar el atornillado o pegado de la placa; usada para encuentro de paredes y cielorrasos.
- F- Tapas de acceso a instalaciones de chapa BWG 16 con refuerzos y marco perimetral de chapa con buña de 1,5 x 1,5 cm. Incluirán una boqueta para cerradura tipo Allen embutida.
- G- La Inspección de Obra rechazará todo material que no cumpla las condiciones descriptas anteriormente.

8.3.3 EJECUCION

Colocación y construcción

A.- Todos los trabajos de cielorrasos de placa de roca de yeso deberán efectuarse de acuerdo a las indicaciones de los planos generales y de detalle, estas especificaciones y el Manual Técnico del Fabricante, debiendo LA CONTRATISTA considerar dentro de sus obligaciones, el efectuar todos aquellos trabajos que aunque no se indiquen en la documentación mencionada resulten necesarios

OPERADORA FERROVIARIA SOCIEDAD DEL ESTADO OBRA: ESPECIFICACIONES TECNICAS GENERALES OBRAS CIVILES BETG 001 Revisión 03 Fecha: 05/2016 Página 80 de 147

para una correcta ejecución al solo juicio de la Inspección de Obra.

- B.- Para la ejecución de los cielorrasos, LA CONTRATISTA deberá cumplir con lo exigido en acápites anteriores y además con lo siguiente:
- .a Se dispondrán perfiles estructurales cada 1,20 m dispuestos como estructura maestra y otros como montantes o travesaños cada 30 cm unidos con tornillos tipo Parker, terminándose con una solera perimetral, unida a los muros mediante la colocación de tarugos Fischer.
- .b La estructura deberá quedar completamente nivelada y asegurada a la estructura por varillas roscadas o alambres galvanizados Nº 14 también colocados con piezas de regulación.
- .c Sobre esta estructura se montarán las placas de yeso estándar de 12,5 mm. De espesor, dispuestas en forma alternada.
- .d Las placas de roca de yeso se colocarán fijándolas a los montantes metálicos con tornillos T2 o clavos copa. Estos tornillos o clavos de fijación de las placas a la estructura se colocarán separados 25 a30 cm y en ningún caso a menos de 15 mm de los bordes del tablero. Los tornillos o clavos deberán quedar rehundidos, sin torcerse ni romper el papel. Si se produjera alguno de estos inconvenientes se deberán retirar y colocar otros a pocos centímetros y no en el mismo lugar.

Colocación de marcos y refuerzos para colocación de elementos

En todos los casos al instalar los cielorrasos de placa de roca de yeso se colocarán simultáneamente los marcos y refuerzos necesarios para la colocación de elementos según los respectivos planos.

Instalaciones

Para la ejecución de las instalaciones incluidas en los cielorrasos, LA CONTRATISTA deberá cumplir con las siguientes prescripciones:

- .a.Una vez finalizada la colocación de instalaciones y efectuadas sus pruebas, se ejecutará la estructura de los cielorrasos.
- .b Para dichas instalaciones LA CONTRATISTA deberá coordinar sus posiciones con la estructura de sostén de los cielorrasos, que deberá ser sometido a la aprobación de la Inspección de Obra.
- .c En ningún caso se podrán tomar instalaciones de las estructuras de sostén de los cielorrasos, como tampoco usar las instalaciones construidas para colgar las estructuras de los

SUBGERENCIA DE VIA Y OBRAS

OBRA:

ESPECIFICACIONES TECNICAS
GENERALES OBRAS CIVILES

ETG 001

Revisión 03

Fecha: 05/2016

Página 81 de 147

cielorrasos.

.d Se deberá efectuar el sellado de todas las penetraciones en los cielorrasos, resina termoplástica Promastop Revestimiento o equivalente, con un espesor mínimo de 3 mm. (Aproximadamente 7Kg/m2).

.e Las tapas de acceso especificadas se colocarán según los planos de cielorrasos, abisagradas al marco y con planchuela de cierre para el accionamiento de la cerradura.

Terminaciones

A Las uniones de placa y las improntas de las fijaciones serán tomadas con masilla y encintadas con la cinta de papel celulósico especificada, dejándose secar 24 horas.

Luego se efectuará un masillado final sobre las cintas y las improntas de los tornillos yo clavos, sin dejar rebarbas.

B No deberá haber diferencias de nivel entre 2 placas consecutivas ni por las depresiones originadas por tornillos logrando el mismo nivel para toda la superficie del paramento.

C Todas las caras de los cielorrasos de placas de roca de yeso se terminarán con la aplicación de un sellador tapaporos y un enduido total, de todas las capas necesarias hasta lograr una superficie homogénea y plana.

D Los cielorrasos deberán quedar listos para pintar.

E Todas las aristas salientes de los cielorrasos deberán protegerse con las cantoneras o ángulos de ajuste de chapa galvanizada especificados.

F Se ejecutarán los buñados, indicados en los planos de cielorrasos y de detalles, con los elementos de terminación especificados en esta Sección del Pliego de Especificaciones Técnicas, Parte 2: Productos

8.4 REVOQUES

8.4.1 GENERAL

Alcance

La sección incluye:

	SUBGERENCIA DE VIA Y OBRAS			
		ETG 001		
SOCIEDAD DEL ESTADO	OBRA:	Revisión 03		
	ESPECIFICACIONES TECNICAS GENERALES OBRAS CIVILES	Fecha: 05/2016		
		Página 82 de 147		

A.- Suministro y ejecución de todos los trabajos de revoques, indicados en los planos, planilla de locales y en estas especificaciones. Los trabajos de revoques incluyen, pero no se limitan, a:

- .a Jaharro y revestimiento plástico.
- .b Revoque grueso bajo revestimientos.
- .c Revoque fino y enlucidos
- .d Coordinación con otras tareas: trabajos accesorios
- B.- Se considerarán incluidos en los precios unitarios todos los gastos necesarios para la realización de los trabajos como mano de obra, equipos, andamiajes, provisión, descarga y transporte de materiales, y demás trabajos que, sin estar explícitamente indicados en los planos o en esta especificación, son necesarios para ejecutar los trabajos de revoques de la presente obra.

Secciones relacionadas

Dado que los trabajos incluidos en la presente sección guardan intima relación con tratamientos incluidos en otras secciones, LA CONTRATISTA tendrá en cuenta la complementación de especificaciones respectivas.

- .a Replanteo de las Obras.
- .b Limpieza.
- .c Hormigón Colado en Obra.
- .d Barandas y Pasamanos.
- .e Aislaciones para la Humedad.
- .f Carpinterías.
- .g Revestimientos.
- .h Instalaciones Mecánicas.
- i Instalaciones Eléctricas.

Normas de referencia

A Los valores característicos, tolerancias, análisis y métodos de ensayo de los materiales necesarios requeridos para los trabajos que se refiere esta sección, así como las exigencias constructivas, se ajustaran a las normas IRAM respectivas, siempre y cuando no se opongan a las especificaciones contenidas en el presente, ni se contradigan o sean reemplazadas con otras

OPERADORA FERROVIARIA SOCIEDAD DEL ESTADO OBRA: ESPECIFICACIONES TECNICAS GENERALES OBRAS CIVILES Página 83 de 147

normas que expresamente sean citadas en el mismo.

B Las normas IRAM mencionadas en el texto.

Presentaciones

Muestras:

Si la Inspección de Obra lo requiere, se deberán realizar previamente a la ejecución del revestimiento plástico, un paño de 1.00 x 1.00 metros, con el fin de determinar el nivel de terminación deseado. Una vez aprobado el tramo de muestra, se conservará con el único objeto de poder compararlas con las terminaciones definitivas.

Entrega, almacenamiento y manipulación

- A.- Todos los materiales deberán ser entregados en la obra y almacenados hasta su uso.
- B.- Todo el cemento y la cal, se entregarán en bolsas enteras, en buena condición y en peso completo. Las bolsas dañadas o de peso fraccional serán rechazadas.
- C.- Todas las bolsas deberán ser conservadas en obra, dentro de los locales adecuados al abrigo de la humedad y de la intemperie, estibadas sobre tarimas o pisos de materiales no higroscópicos.

8.4.2 PRODUCTOS

Materiales

- A.- Los materiales a emplear serán en todos los casos de la mejor calidad dentro de su respectiva clase y de marca aceptada por la Inspección de Obra.
- B.- Se deja especialmente aclarado, que en caso de comprobarse incumplimiento de las normas contractuales debidas a causas de formulación o fabricación del material, la única responsable será LA CONTRATISTA, no pudiendo trasladar la responsabilidad al fabricante de los productos primarios.
- C.-La propiaCONTRATISTA deberá tomar los recaudos necesarios para asegurarse que el producto responda en un todo de acuerdo a las cláusulas contractuales.
- D.- En los casos de revoques defectuosos originados en la calidad de los productos, LA CONTRATISTA a su exclusivo cargo deberá proceder de inmediato, a la nueva ejecución de los revoques que sean rechazados por la Inspección de Obra.

SUBGERENCIA DE VIA Y OBRAS

OBRA:

ESPECIFICACIONES TECNICAS GENERALES OBRAS CIVILES

ETG 001

Revisión 03

Fecha: 05/2016

Página 84 de 147

E.- Cales

- .a La cal aérea, hidratada, en polvo para construcción responderá a la norma IRAM 1626.
- .b La cal viva aérea para construcción responderá a la norma IRAM 1628.
- .c La cal hidráulica hidratada en polvo para la construcción responderá a las Normas IRAM 1508 y 1516.

F.- Cemento

- .a El cemento portland será el normal común, aprobado y conformará con las normas IRAM 1503, 1504, 1612, 1617, 1619, 1643 y 1679
- .b El cemento será fresco y en envases originales, debiendo rechazarse aquel que haya tomado humedad o contenga partes aglutinadas.

G.- Cemento de albañilería

.a El cemento de albañilería se recibirá en obra envasado en envase original de fábrica y responderá a la norma IRAM 1685.

H.- Arenas

- .a Deberán ser limpias, del grano adecuado a cada caso y no contendrán sales, sustancias orgánicas, ni arcilla adherida a sus granos. Deberá cumplir la norma IRAM 1633.
- .b Una vez iniciados los trabajos con una calidad y granulometría de arena definidos, no podrán cambiarse los mismos, salvo autorización expresa de la Inspección de Obra.

I.- Revestimiento plástico

- .a Se colocará Quintex Romano Mix fino, de productora Química Llana y Cía o equivalente.
- .b Como base se utilizará Quintex Romano base.

8.4.3 EJECUCION

Preparación y construcción

- A.- Todos los trabajos de revoques deberán efectuarse de acuerdo a las indicaciones de los planos generales, de detalle y estas especificaciones, debiendo LA CONTRATISTA considerar dentro de sus obligaciones, la realización de todos aquellos trabajos que aunque no se indiquen en la documentación mencionada resulten necesarios para una correcta ejecución al sólo juicio de la Inspección de Obra.
- B.- Los paramentos que deban ser revocados, se limpiarán y prepararán esmeradamente,

OPERADORA FERROVIARIA SOCIEDAD DEL ESTADO ESPECIF GENER

SUBGER	ENCIA	DE /	/I	ORD	V C
SUDGER	CINCIA	$D \subseteq V$	I AI	UDK	ΑJ

OBRA:

ESPECIFICACIONES TECNICAS GENERALES OBRAS CIVILES

ETG 001

Revisión 03

Fecha: 05/2016

Página 85 de 147

desprendiendo por rasqueteado o abrasión las costras de mezcla existentes en las superficies, con desprendimiento de todas las partes no adherentes.

- C.- Previamente a la aplicación de cualquier revoque, deberán mojarse convenientemente los muros a recubrir. Una vez ejecutados los revoques se los mojará abundantemente y en forma frecuente, en la medida necesaria para evitar fisuras en los mismos.
- D.- Salvo en los casos en que especifique expresamente lo contrario, los revoques tendrán un espesor mínimo de un centímetro y medio (1,5 cm.) en total con terminación peinada.
- E.- Los revoques, una vez terminados, no deberán presentar superficies alabeadas, ni fuera de plomo o nivel, ni rebabas u otro tipo defectos; tendrán aristas rectilíneas, exentas de ondulaciones.
- F.- Todos los revoques deberán ser ejecutados hasta el nivel de los solados, para evitar remiendos posteriores a la colocación de los zócalos.
- G.- Los encuentros de paramentos verticales con planos horizontales de cielorrasos, tendrán en general una terminación de arista recta entrante, salvo en los casos indicados con buña perimetral en los cielorrasos de placas de roca de yeso.

Revoque grueso bajo revestimientos de mosaicos

- A.-LA CONTRATISTA deberá cumplir con lo exigido en los acápites anteriores en cuanto a preparación y ejecución y además con lo siguiente:
- B.- La terminación de los revoques gruesos será fratasada.
- C.- El azotado hidrófugo previo se realizará de acuerdo con las prescripciones de la Sección correspondiente.

Repaso de revoques existentes

- A.- Los revoques existentes sobre estructuras de hormigón deberán ser repasados y verificado su estado.
- B.- En caso de desprendimientos, humedades, oquedades, desniveles, desmejoras en general, deberán ser picados y reparados con morteros y texturas similares.

8.5 PINTURAS

8.5.1 GENERAL

OPERADORA FERROVIARIA SOCIEDAD DEL ESTADO OBRA: ESPECIFICACIONES TECNICAS GENERALES OBRAS CIVILES Página 86 de 147

Alcance

La sección incluye:

- A.- Suministro y ejecución de todos los trabajos de pinturas, indicados en los planos, y en estas especificaciones. Los trabajos de pintura incluyen, pero no se limitan, a:
 - .a Pintura en Cielorrasos Interiores.
 - .b Pintura en Paramentos interiores.
 - .c Pintura de hierro en barandas. Ver Sección 5: Barandas y Pasamanos.
 - .d Pinturas de elementos metálicos existentes, revestimientos de columnas.
 - .e Pintura de elementos de madera.
 - .f Coordinación con otras tareas: trabajos accesorios.
- B.- Se considerarán incluidos en los precios unitarios todos los gastos necesarios para la realización de los trabajos como mano de obra, equipos, andamiajes, provisión, descarga y transporte de materiales, y demás trabajos que, sin estar explícitamente indicados en los planos o en esta especificación, son necesarios para ejecutar los trabajos de pintura y demarcación de la presente obra.

Secciones relacionadas

Los trabajos incluidos en la presente Sección del Pliego de Especificaciones Técnicas, guardan íntima relación con tratamientos incluidos en otras secciones, por lo tanto LA CONTRATISTA tendrá en cuenta la complementación de especificaciones respectivas.

- .a Limpieza.
- .b Cielorrasos
- .c Revoques.
- .d Revestimientos.
- .e Barandas y Pasamanos.

Normas de referencia

A.- Los valores característicos, tolerancias, análisis y métodos de ensayo de los materiales necesarios requeridos para los trabajos que se refiere esta sección, así como las exigencias

SUBGERENCIA DE VIA Y OBRAS

OBRA:

ESPECIFICACIONES TECNICAS
GENERALES OBRAS CIVILES

ETG 001

Revisión 03

Fecha: 05/2016

Página 87 de 147

constructivas, se ajustaran a las normas IRAM respectivas, siempre y cuando no se opongan a las especificaciones contenidas en el presente, ni se contradigan o sean reemplazadas con otras normas que expresamente sean citadas en el mismo.

B.- Normas IRAM referentes incluidas en el capítulo Pinturas y Afines. Entre otras 1109 A y B / I a XXII: Ensayos de Pinturas; 1031, 1051, 1078 y 1174: Métodos de pintado; 1227: Enduídos; 1229, 1077, 1070, 1226: Pinturas al agua.

Presentaciones

A.- Muestras de colores:

En todos los casos LA CONTRATISTA presentará a la Inspección de Obra, muestras de colores con su marca y código, para decidir el tono a emplearse.

B.- Muestras sobre superficies:

LA CONTRATISTA realizará previamente a la ejecución de la primera mano de pintura y en las superficies a pintar, las muestras que la Inspección de Obra le solicite, a fin de obtener su aprobación.

Entrega, almacenamiento y manipulación

- A.- Todos los materiales deberán ser entregados en la obra en sus envases originales, cerrados y provistos de sello de garantía del fabricante.
- B.- Deberán ser almacenados hasta su uso, cumpliendo con las disposiciones de seguridad para depósitos de inflamables.

8.5.2 PRODUCTOS

Materiales

- A.- Los materiales a emplear serán en todos los casos de la mejor calidad dentro de su respectiva clase y de marca aceptada por la Inspección de Obra.
- B.- Látex acrílico:

Será para los cielorrasos interiores: Kem Loxon Satinado Sherwin Williams, Albaclean Alba Dulux o equivalente.

C.- Esmalte sintético

SUBGERENCIA DE VIA Y OBRAS

OBRA:

ESPECIFICACIONES TECNICAS
GENERALES OBRAS CIVILES

ETG 001

Revisión 03

Fecha: 05/2016

Página 88 de 147

Pintura elaborada con resinas sintéticas del tipo "alkyd", tipo Albalux Alba Dulux o equivalente.

D.- Pinturas Epoxi

Esmalte Epoxi alto espesor, código base 4525202 de Alba S.A. o equivalente

E.- Pinturas demarcatorias

Pintura de demarcación amarilla tipo Albavial o equivalente.

8.5.3 EJECUCION

Generalidades

- A.- Todas las superficies serán limpiadas prolijamente y preparadas en forma conveniente antes de recibir las sucesivas manos de pintura.
- B.-LA CONTRATISTA deberá notificar a la Inspección de Obra cuando vaya a aplicar cada mano de pintura.
- C.- Las diferentes manos se distinguirán dándoles distinto tono dentro del mismo color, (salvo las pinturas que precisen un proceso continuo).
- D.- En lo posible se completará cada mano en paños completos de las superficies, antes de aplicar la siguiente. La última mano de pintura, se dará después de que todos los trabajos de otros rubros que afecten las superficies pintadas, hayan finalizado.
- E.- Será condición indispensable para la aceptación de los trabajos, que tengan un acabado perfecto, no admitiéndose que presenten señales de pinceladas, marcas, pelos, chorreaduras, etc.
- F.- Si por deficiencia en el material, mano de obra o cualquier otra causa no se satisfacen las exigencias de perfecta terminación y acabado aceptadas por la Inspección de Obra, LA CONTRATISTA dará las manos necesarias además de las especificadas, para lograr un acabado perfecto sin que esto constituya un trabajo adicional.
- G.-LA CONTRATISTA deberá tomar las precauciones necesarias a los efectos de no manchar otras estructuras y/o elementos pues en el caso que esto ocurra, será por su cuenta la limpieza o reposición de los mismos, a sólo juicio de la Inspección de Obra.

Secado de las superficies pintadas

A.- No se aplicará una mano adicional de pintura hasta tanto la anterior no se haya secado y se pueda pintar. Se deberán atender las instrucciones del fabricante para ver los tiempos de secado

SUBGERENCIA DE VIA Y OBRAS

OBRA:

ESPECIFICACIONES TECNICAS
GENERALES OBRAS CIVILES

ETG 001

Revisión 03

Fecha: 05/2016

Página 89 de 147

con respecto a la humedad y temperatura ambiente de cada producto en particular.

B.- No se agregará ningún agente secador a la pintura.


Látex acrílico en cielorrasos.

- A.- En este acápite se especifica la realización de todas las tareas de pintura en cielorrasos de placas de roca de yeso, paramentos de placas de roca de yeso y paramentos de yeso proyectado, al látex acrílico.
- B.-LA CONTRATISTA deberá cumplir con lo exigido en los acápites anteriores en cuanto a la ejecución y además con lo siguiente:
- .a En los cielorrasos y paramentos de placas de roca de yeso terminado con su enduído de terminación, se procederá a la preparación de la superficie, mediante su lijado. Posteriormente y previamente a los trabajos de terminación de pintura, se realizarán los nuevos enduídos plenos que pudieran ser necesarios, efectuando control final con lámpara.
 - .b En los paramentos de yeso se procederá a su lijado para realizar los enduídos.
- .c Luego se aplicarán las manos de pintura al látex especificada que sean necesarias para su correcto acabado: tres como mínimo. La primera diluida al 50% con agua y las dos siguientes sin rebajar, salvo que lo determine la absorción de las superficies. Deberán transcurrir tres horas como mínimo, entre mano y mano. Se aplicarán como mínimo y en total 200 cm3/m2.

Esmalte sintético

- A.- Todos los elementos metálicos (columnas de iluminación, barandas, pasamanos, asientos metálicos, etc.), llegarán a obra sin pintar
- B.- Se procederá a un tratamiento de cepillado, lijado y sopleteado con aire a presión hasta obtener una superficie limpia, la que a posterior se tratará con desoxidante y desengrasante
- C.- Se aplicarán dos manos como mínimo de antióxido a base de cromato de zinc.
- D.- Posteriormente, se le aplicarán como mínimo dos manos de esmalte sintético.
- E.- Se incrementarán las manos de aplicación en caso de utilizar sopletes de pintura.

Las pinturas a utilizar en obra serán de marca reconocida de primera calidad, en sus envases originales, y de colores a definir con la Inspección de Obra.-

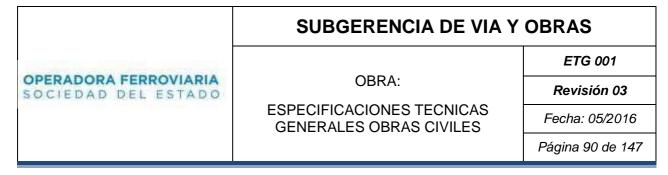

Esmalte epoxi sobre barandas y otros elementos metálicos

A.-LA CONTRATISTA deberá cumplir con lo exigido en acápites anteriores y además con lo siguiente:

- .a Se cepillará, lijará y sopeteará con aire a presión hasta obtener una superficie limpia.
- .b El tiempo de secado entre mano y mano, será como mínimo de 8 horas.
- .c el esmalte se aplicará sobre la superficie limpia con dos manos de pintura como mínimo.

Esmalte epoxi sobre elementos metálicos existentes

- A.- Las defensas que limitan las escaleras existentes, los perfiles metálicos estructurales, los revestimientos metálicos de las columnas y todo otro elemento metálico será limpiado profundamente según lo especificado en acápites anteriores y mediante arenado.
- B.- El esmalte se aplicará sobre la superficie limpia con dos manos de pintura como mínimo.

9.- INSTALACIÓN ELÉCTRICA E ILUMINACIÓN

9.1 INSTALACIÓN ELÉCTRICA, ILUMINACIÓN NORMAL Y DE EMERGENCIA

9.1.1 GENERAL

Previa iniciación de los trabajos, se ejecutará toda la documentación de obra eléctrica necesaria para la realización de los trabajos como ser: Anteproyecto, proyecto ejecutivo, cálculos, ensayos para todos los rubros que se incluyen en este apartado, los cuales serán elevados y aprobados por la Inspección de Obra.

El proyecto deberá estar firmado por un profesional competente matriculado y el correspondiente Representante Técnico.

Alcance:

- A.- Provisión y colocación de la instalación eléctrica según lo indicado en los planos, y en las presentes especificaciones técnicas. Los trabajos incluyen, pero no se limitan a:
 - .a Cañerías, cajas y accesorios.

SUBGERENCIA DE VIA Y OBRAS

OBRA:

ESPECIFICACIONES TECNICAS GENERALES OBRAS CIVILES

ETG 001

Revisión 03

Fecha: 05/2016

Página 91 de 147

- .b Conductores Aislados y Cables.
- .c Bandejas portacables y soportes.
- .d Tableros principales y secundarios.
- .e Puestas a tierras.

B.- Se considerarán incluidos en los precios unitarios todos los gastos necesarios para la realización de los trabajos como mano de obra, equipos, andamiajes, provisión, descarga y transporte de materiales, colocación sujeciones para instalaciones, ejecución de pases para alojar cañerías, amure de grapas, colocación de tacos y demás elementos de sujeción necesarios para la fijación de diverso tipo de elementos y otros trabajos que, sin estar explícitamente indicados en los planos o en esta especificación técnica, sean necesarios para ejecutar la Instalación eléctrica de la obra.

Alimentación de energía eléctrica definitiva a la Obra

El COMITENTE podrá suministrar energía eléctrica a la instalación definitiva, en caso que disponga de energía y potencia suficiente, en el predio donde se realizará la Obra.

En el caso que El COMITENTE no pueda disponer de la energía y potencia necesaria, LA CONTRATISTA deberá realizar un pilar de acuerdo a la reglamentación de la Distribuidora de Energía.

El cálculo de la potencia necesaria, será realizado por LA CONTRATISTA, y presentado para la aprobación de Inspección de obra, que a su solo juicio determinará si existe o no potencia disponible para la obra a realizar en el pliego en tratamiento.

En caso de existir potencia disponible, ó en el caso de realizar un pilar, LA CONTRATISTA deberá tender un alimentador hasta el punto de suministro que resultara.

El cable del alimentador será tipo sintenax, tendido en caño de acero galvanizado, cuando sea a la intemperie, ó enterrado dentro de caño plástico, de acuerdo a norma. Debe tenerse en cuenta para la cotización, que en algunos casos se debe realizar un cruce bajo vías, de acuerdo a normativa ferroviaria. *Ver punto 15. Cruce bajo vías*, del presente documento.

El punto de toma se indicará en la visita a obra (en la misma los oferentes verificaran la distancia entre este punto y el tablero principal). El alimentador se verificará a la caída de tensión y al cortocircuito.

SUBGERENCIA DE VIA Y OBRAS

OBRA:

ESPECIFICACIONES TECNICAS
GENERALES OBRAS CIVILES

ETG 001

Revisión 03

Fecha: 05/2016

Página 92 de 147

LA CONTRATISTA tendrá a su cargo, para entregar a esta empresa, la realización del certificado de aptitud de las instalaciones ejecutadas, firmado por profesional habilitado, para ser presentado frente a la distribuidora de energía. LA CONTRATISTA deberá iniciar la tramitación del certificado, una vez aprobada la ingeniería.

En caso de realizarse un pilar, LA CONTRATISTA realizará el mismo, y el tendido del alimentador entre el pilar y el tablero principal, con la mayor celeridad posible.

Secciones relacionadas

Dado que los trabajos incluidos en la presente sección guardan intima relación con tratamientos incluidos en otras secciones, LA CONTRATISTA tendrá en cuenta la correspondencia con otras Secciones.

- .a Replanteo de las Obras.
- .b Limpieza.
- .c Estructuras de Hormigón colado en Obra.
- .d Cielorrasos de Placas de Roca de Yeso.
- .e Revestimientos de Baldosas y Mosaicos.
- .f Revoques.
- .g Instalaciones Mecánicas.
- .h Iluminación de emergencia

Normas de referencia

El montaje de las instalaciones a realizar por LA CONTRATISTA se ajustará, a las últimas ediciones y/o revisiones de las recomendaciones de la Normas, Reglamentaciones, Códigos y Especificaciones que se enumeran a continuación. En el caso de discrepancias y /o contradicciones se aplicará la vigencia de la más estricta.

- A.- Código de Edificación Municipales y sus respectivas Ordenanzas.
- B.- Norma IRAM 2005 Caños de acero roscados.
- C.- Norma IRAM 2027 Balastos para tubos fluorescentes.
- D.- Norma IRAM 2100 Caños de acero.
- E.- Norma IRAM 2178 Cables de energía aislados con dieléctricos sólidos extraídos.
- F.- Norma IRAM 62266 Cables de potencia y de control y comando con aislamiento extruido de baja

SUBGERENCIA DE VIA Y OBRAS

OBRA:

ESPECIFICACIONES TECNICAS GENERALES OBRAS CIVILES

ETG 001

Revisión 03

Fecha: 05/2016

Página 93 de 147

emisión de humos y libres de halógenos (LS0H), para una tensión nominal de 1 kV.

G.- Norma IRAM 2205 Caños de PVC

H.- Norma IRAM 2188 Cables flexibles con aislación y envoltura de caucho Resolución del ENRE
 207/95 Instalaciones eléctricas – Construcción y Mantenimiento – Formativa

9.1.2 PRODUCTOS

Tablero Principal

Se deberá aprovisionar, instalar y conectar un tablero principal en la SE, en la ubicación que indique el Inspector de Obra. Este Tablero contendrá un sistema de transferencia automática para la alimentación auxiliar, por medio de contactores, también interruptores tripolares para cada alimentación (principal y auxiliar), sistemas de medición de tensión y corriente trifásicos, interruptores tripolares para las salidas de alimentación de: Cargador de Baterias de 110 V, Cargador de Baterias de 24 V, Tomas de Fuerza Motriz, Cortina motorizada y dos para reserva e interruptores bipolares para las salidas de alimentación de: Iluminación y protecciones.

Estará ubicado en el interior de la nave a intervenir.

Sus características responderán a los siguientes requerimientos:

La provisión de los Tableros Eléctricos incluyen: la ingeniería de detalle en su totalidad, provisión del gabinete metálico, construcción, pruebas y transporte según los criterios que se indican en la presente.

Condiciones de utilización:

a) Eléctricas y Mecánicas:

Tensión de servicio - 380 V CA

Frecuencia - 50 Hz

Apto para sistema de neutro - TT

Grado de protección - IP 54

b) Ambientales:

Temperatura Máxima - 40 °C

Temperatura Mínima - (-5) °C

Humedad relativa Ambiente - máx. 95 %

Altitud - (normal < 1000 m).

c) Lugar de instalación:

OPERADORA FERROVIARIA SOCIEDAD DEL ESTADO OBRA:

ESPECIFICACIONES TECNICAS GENERALES OBRAS CIVILES

ETG 001

Revisión 03

Fecha: 05/2016

Página 94 de 147

Todos los Tableros Eléctricos se instalarán en el interior de locales adecuados, y aptos para funcionar de acuerdo a las condiciones de servicio que se indican en los puntos a y b recién mencionados.

d) Régimen de utilización:

Continuo.

Normas de aplicación:

IEC 439: definición de la construcción y ensamble de tableros eléctricos de baja tensión.

IEC 529: definición de los grados de protección de las envolventes.

IEC 68-2-30: definición de la resistencia a la humedad.

IEC 947: relacionada con los aparatos eléctricos de baja tensión.

IEC 439-1 apéndice EE: resistencia al arco interno.

IRAM 2200/2181.

Diseño y Construcción:

a) Aspectos de diseño:

La construcción de los tableros eléctricos responderá a las siguientes premisas:

- * Máxima continuidad de servicio.
- * Seguridad para el personal de operación y mantenimiento.
- * Seguridad contra incendios.
- * Facilidad de montaje y conexionado.
- * Facilidad de operación, inspección y mantenimiento.
- b) Aspectos de construcción:

Los tableros serán íntegramente de construcción normalizada, estándar y modular (es decir que se permita la intercambiabilidad de componentes sin hacer modificaciones), conformando un sistema funcional. Los mismos se construirán de chapa de hierro doble decapada calibre DWG. Nº14, fosfatizada y pasivada por inmersión en caliente y terminación con pintura termoconvertible en polvo, construidos bajo las pautas indicadas en las normas IRAM 2200 y 2181/5 y las normas complementarias citadas en las mismas.

El sistema de ventilación será del tipo natural permitiendo el funcionamiento de los componentes de maniobra y control dentro de los límites de temperatura recomendados por las normas. Todas las uniones de paneles y/o estructuras que sean solidarias al gabinete de base,

OPERADORA FERROVIARIA SOCIEDAD DEL ESTADO OBRA:

ESPECIFICACIONES TECNICAS GENERALES OBRAS CIVILES

ETG 001

Revisión 03

Fecha: 05/2016

Página 95 de 147

estarán atornilladas formando un conjunto rígido y de esta manera asegurar la perfecta puesta a tierra de las masas metálicas y la equipotencialidad de todos sus componentes.

Los tornillos tendrán un tratamiento anticorrosivo en base de zinc. Debido a esto las masas metálicas del tablero estarán eléctricamente unidas entre sí y al conductor principal de protección de tierra. Los cerramientos abisagrados metálicos, se conectarán a la estructura por medio de mallas trenzadas de sección no inferior a 10 mm².

Todos los tableros contarán con una barra de puesta a tierra general. Dicha barra de puesta a tierra será de cobre electrolítico de sección adecuada a las características del tablero. Para facilitar la posible inspección interior del tablero, todos los componentes eléctricos estarán fácilmente accesibles por el frente mediante subpaneles abisagrados que permitirán una apertura mínima de 90°. Dichos subpaneles estarán construidas en chapa calibre DWG N°14 y pintada color naranja IRAM 02-1-03 y caladas en los sectores para maniobra de llaves e interruptores.

El color del gabinete será Gris Nema con espesor mínimo de 60 micrones.

Todos los componentes eléctricos se montarán sobre guías o placas y fijados sobre travesaños específicos para sujeción.

Los instrumentos de medición, lámparas de señalización, elementos de comando y control, serán montados sobre paneles frontales, o puertas abisagradas.

Todos los componentes eléctricos tendrán identificación de acrílico con fijación mediante tornillos, que corresponda con lo indicado en el esquema eléctrico.

Para facilitar el conexionado de los cables del exterior de sección igual o menor a 35 mm2, los tableros contarán con borneras de poliamida aptas para montaje sobre riel DIN. Para secciones de conductores mayores, los mismos acometerán sobre el propio equipamiento o en barras de cobre destinadas para tal fin. En los sectores donde se acometa con cables del exterior al tablero (entiendase sin cañerias, con bandejas), se dispondrá de tapas que sellen las posibles entradas de elementos extraños y polvo al interior del tablero.

El cierre de los subpaneles será por medio de cierre a lenguetas½ vuelta, con manija tipo pico de loro. El cierre de la puerta principal se hará por medio de falleba y lengüeta central, con accionamiento tipo manopla.

Para la fijación de los tableros se preverán orejas de fijación exterior.

Todos los elementos metálicos que reciban tratamiento de pintura, previamente serán sometidos a un proceso de desengrase, fosfatizado y pasivado por inmersión en caliente.

SUBGERENCIA DE VIA Y OBRAS

OBRA:

ESPECIFICACIONES TECNICAS GENERALES OBRAS CIVILES

ETG 001

Revisión 03

Fecha: 05/2016

Página 96 de 147

Elementos Constructivos.

Los componentes a instalar serán los indicados en la presente, entendiendo por similar o equivalente a: características técnicas, constructivas, rendimientos, cumplimiento de normas nacionales e internacionales, etc.; las cuales deberán serán iguales o superiores a las especificadas.

a) Barras de cobre:

Las barras a utilizar en los tableros serán de cobre electrolítico de pureza no inferior a 99,9% y de alta conductividad sin ningún tipo de tratamiento superficial (pintura, plateado, estañado, etc.), las cuales soportarán la solicitación térmica y dinámica originada por las corrientes nominal y cortocircuito. Dichas barras irán montadas sobre soportes aisladores, del tipo escalonado y/o a 45° para facilitar el conexionado.

Las barras estarán identificadas según la fase a la cual corresponde siendo la secuencia de fases N. R. S. T. de adelante hacia atrás, de arriba hacia abajo y de izquierda a derecha según corresponda.

La sección de las barras de neutro, será para este caso de la misma sección de las barras principales.

Las uniones de barras se realizarán con bulones, arandelas planas y arandelas de presión según normas IRAM, todo cadmiado, para asegurar la conductividad eléctrica y evitar la corrosión. Todas las uniones (forma, superficies enfrentadas, cantidad y medida de agujeros de abulonado) se ejecutarán según norma DIN 43673.

La protección de zonas bajo potencial eléctrico (por ejemplo barras, bulones, puentes derivadores, etc.) se cubrirá mediante una placa acrílica.

b) Aisladores:

Los aisladores a utilizar para la fijación de las barras serán de resina epoxi del tipo interior, sin fisuras ni excoriaciones. Su carga de rotura, estará acorde con el esfuerzo electrodinámico que resulte de la respectiva memoria de cálculo.

c) Cableado interno:

Los conductores a utilizar en el cableado interno serán de cobre con aislación de PVC VN2000 antillama deslizante, para 1000 volt.

Para el cableado de los tableros se respetarán los siguientes puntos:

OPERADORA FERROVIARIA SOCIEDAD DEL ESTADO

OBRA:

ESPECIFICACIONES TECNICAS GENERALES OBRAS CIVILES

ETG 001

Revisión 03

Fecha: 05/2016

Página 97 de 147

- Para los circuitos con intensidades de hasta 15 A se utilizarán conductores de sección 2,5 mm².
- Para los circuitos de comando y señalización se emplearán conductores de sección 1,5 mm².
- Para los circuitos de fuerza motriz el cableado se ejecutará con una sección mínima de 4mm², pero como regla, se dará una sección adecuada a la máxima corriente del interruptor correspondiente.
- Todos los conductores estarán individualizados por un mismo número colocado en ambos extremos mediante anillos numerados indelebles. Esta numeración se corresponderá con la indicada en los respectivos esquemas unifilares y funcionales, correspondientes al conforme a obra.
- Todas las conexiones a borneras de comando, se realizarán mediante terminales del tipo a compresión aislados.
- Todas las conexiones de entrada y/o salida del tablero, se harán a través de borneras componibles de poliamida montadas sobre riel DIN de capacidad acorde con la del cable que conecta, en sección y diámetro. Las borneras serán de marca Zoloda. Cada borne estará individualizado de forma indeleble por el mismo número indicado en los respectivos esquemas funcionales y trifilares, correspondientes al conforme a obra.
- Las conexiones que vinculan elementos del interior del tablero con elementos de la puerta pasarán por una bornera de puerta.
- El cableado interno del tablero se dispondrá en cablecanales de PVC con tapa fijados rígidamente a la bandeja. Serán del tipo autoextinguible y tendrán dimensiones adecuadas, previéndose en todos los casos la posibilidad de una sección de reserva no utilizada mínima del 20%. El cablecanal será del tipo ranurado marca Fournas, Zoloda o similar.
- Los puentes entre interruptores, aguas debajo de los disyuntores diferenciales se llevaran a cabo empleando puentes de cobre electrolítico, aislados, fabricados especialmente para tal fin y de sección adecuada a la intensidad a soportar.

d) Interruptores de potencia:

Los interruptores principales serán tetrapolares, del tipo en caja moldeada, ABB, del tipo Tmax, con relees de protección del tipo TMD, aptos para soportar las solicitaciones térmicas y dinámicas de la corriente de cortocircuito, Icc = Icu de acuerdo con IEC 947.

e) Interruptores termomagnéticos:

SUBGERENCIA DE VIA Y OBRAS

OBRA:

ESPECIFICACIONES TECNICAS GENERALES OBRAS CIVILES

ETG 001

Revisión 03

Fecha: 05/2016

Página 98 de 147

Los interruptores termomagnéticos serán del tipo bipolares, tripolares o tetrapolares, aptos para montaje sobre riel DIN con características de disparo magnético del tipo Curva C y poder de ruptura 10KA.

f) Interruptores diferenciales:

Los interruptores diferenciales serán del tipo tetrapolar o bipolar según los casos, aptos para montaje sobre riel DIN con botón de test y con características de actuación ante una corriente de defecto a tierra de 0.03 Amper.

g) Indicadores de presencia de tensión (pilotos luminosos):

Se utilizarán señalizadores tipo ojo de buey de diámetro 22 mm, con leds de indicación de alto brillo, bornes con tornillo para el acoplamiento de conductores.

h) Mini-Seccionadores portafusibles:

Los mini-seccionadores portafusibles serán aptos para montar sobre riel DIN y capaces de alojar fusibles de porcelana del tipo R8. Los mismos se utilizarán para la protección de los circuitos de indicadores de presencia de tensión u otro equipamiento según esquemas unifilares adjuntos.

i) Pulsadores y Selectoras:

Serán marca AEA, Telemecanique o Fournas de diámetro 22mm.

Documentación.

Se presentarán los planos constructivos, debidamente acotados incluyendo el cálculo de barras de distribución, soporte de barras y demás elementos de soporte y sujeción, tanto desde el punto de vista del calentamiento como de esfuerzo dinámico para una potencia de cortocircuito establecida para el Tablero General de Baja Tensión (TGBT) y el que surja del cálculo de cortocircuito para los restantes.

Previo a la construcción de todos los tableros el contratista entregará:

Esquema unifilar definitivo.

Esquema tri/tetrafilar con indicación de sección de cables, borneras, etc.

Esquemas funcionales: con enclavamiento, señales de alarma, lógica de PLC (si se solicita).

Esquemas de cableado y borneras.

Planos de herrería y dimensionado con detalles constructivos (vistas, cortes y detalles).

Memoria de cálculo.

Tabla de potencias.

Lista de leyendas.

SUBGERENCIA DE VIA Y OBRAS

OBRA:

ESPECIFICACIONES TECNICAS GENERALES OBRAS CIVILES

ETG 001

Revisión 03

Fecha: 05/2016

Página 99 de 147

Inspeccion y ensayos

Durante el periodo de fabricación el oferente se reserva el derecho de inspeccionar el tablero, sus componentes o proceso de fabricación del mismo.

Una vez finalizada la fabricación, en fábrica y a costa del proveedor del tablero, se realizaran los siguientes ensayos:

Ensayos de rutina.

- * Inspección visual (IRAM 2200).
- * Examen de cableado y ensayo de funcionamiento eléctrico.
- * Ensayo dieléctrico.
- * Verificación de los sistemas de protección y continuidad eléctrica de los circuitos de protección.
- * Verificación de la resistencia de aislación.
- * Verificación del funcionamiento mecánico.

Acondicionamiento para la entrega:

Los tableros serán protegidos con cartón corrugado y nylon. Todo el conjunto será luego protegido ó estructurado para evitar los golpes que puedan ocurrir durante el traslado y serán firmemente amarrados para permitir que sea sujetado al vehículo.

Marcas reconocidas:

Equipamiento: Schneider Electric, Siemens, Moeller, Abb o superior calidad

Gabinetes y tableros: Schneider Electric, Abb o superior calidad

Tablero Seccional

Se deberá aprovisionar, instalar y conectar un tablero Seccional dentro de la SE en el lugar que indique la inspección de Obra. Poseerá un interruptor general, un embarrado de distribución (de capacidad adecuada a la potencia total, número de salidas y potencia de cortocircuito del tablero), interruptores termomagnéticos y disyuntores diferenciales por cada circuito (o grupo de circuitos) y bipolares.

Cañerías eléctricas, cajas y accesorios

- A.- Cañerías Eléctricas: Las cañerías eléctricas metálicas rígidas deberán ser del tipo MOP semipesada y/o pesada; como diámetro mínimo se adoptara 3/4".
- B.- Accesorios: Los accesorios para las cañerías eléctricas metálicas serán sin excepción los que

SUBGERENCIA DE VIA Y OBRAS

OBRA:

ESPECIFICACIONES TECNICAS
GENERALES OBRAS CIVILES

ETG 001

Revisión 03

Fecha: 05/2016

Página 100 de 147

correspondan a la cañería especificada anteriormente o de Aleación de Aluminio.

C.- Cajas, Cajas de Paso y Tapas: Las cajas de conexiones, cajas de paso y tapas, deberán ser de aleación de aluminio. Las tapas deberán ser aseguradas mediante tornillos. Las cajas ubicadas a la intemperie o en ambientes húmedos deberán estar previstas de juntas estancas.

Conductores aislados y cables

- A.- Cables de Potencia para Baja Tensión: Los cables de potencia para circuitos de 380 V o menos serán aislados para una tensión de servicio de 1kV. Los cables serán del tipo LSOH Afumex 1000 (Baja emisión de humos, reducida emisión de gases tóxicos y nula de gases corrosivos) de acuerdo a esquema IRAM 2266/ IRAM 2289 Cat."C".
- B.- Cables para Iluminación: Los cables para iluminación serán del tipo LSOH AFUMEX 750 para una tensión de servicio de 450/750 V IRAM 2183/2289. En los circuitos de Iluminación no se deberán usar cables menores de 4 mm2 salvo indicación en contrario.

Bandejas porta cables y soportes

- A.- Las bandejas porta cables deberán ser de chapa galvanizada del tipo perforada, de marca reconocida, y deberán ser provistas con todos los accesorios para poder ser montadas correctamente, previa aprobación del material por parte de la Inspección de Obra.
- B.- Las ménsulas de soporte para bandejas deberán suministrarse para ser fijadas en la pared, piso, o cielo raso, según necesidad. Las estructuras de soporte deberán permitir un cierto grado de flexibilidad para el ajuste. Todas las partes incluyendo, bulones y tuercas deberán ser galvanizadas por inmersión en caliente.

Iluminación exterior

La iluminación exterior se ejecutará mediante la colocación de bocas de iluminación, que aseguren un nivel de iluminación sobre la vereda perimetral de cada edificio, de 100 Lux como promedio distribuidas de modo que permitan la iluminación perimetral del edificio. Las luminarias serán artefactos de aplique metálico, con vidrios reforzados y reja de protección metálica, donde su

OPERADORA FERROVIARIA

SOCIEDAD DEL ESTADO

SUBGERENCIA DE VIA Y OBRAS

OBRA:

ESPECIFICACIONES TECNICAS
GENERALES OBRAS CIVILES

ETG 001

Revisión 03

Fecha: 05/2016

Página 101 de 147

modelo será presentado a la inspección de obra para su evaluación y aprobación Su accionamiento será automática por fotocontrol.

Iluminación interior

La iluminación interior será ejecutada mediante la colocación de artefactos fluorescentes de 2 x 36 W con pantalla y protección acrílica de alto impacto tipo Philips Pacific o similar, que aseguren un nivel de iluminación en el interior de cada edificio, de 200 Lux como mínimo en interiores, y 300 Lux en lugares de lectura; el comando de la misma se realizará en todos los casos desde el interior de la sala. Las llaves, tomas y accesorios serán marca Cambre, línea Siglo XXI o similar.

9.1.3 EJECUCION

Canalizaciones

- A.- Todos los trabajos de ejecución de las instalación deberán efectuarse de acuerdo a las indicaciones de los planos generales, de detalle, y estas especificaciones debiendo LA CONTRATISTA considerar dentro de sus obligaciones, el efectuar todos aquellos trabajos que aunque no se indiquen en la documentación mencionada resulten necesarios para una correcta ejecución al sólo juicio de la Inspección de Obra.
- B.- Las cañerías eléctricas que tengan acceso a cajas de paso, de borneras, de empalmes u otro tipo deberán tener sus extremos roscados. Donde se indique en los Planos o cuando sea requerido se podrán usar cañerías eléctricas de acoplamiento partido, uniones, o acoplamientos no roscados, de un tipo aprobado.
- C.- Las cañerías eléctricas expuestas deberán tener un diámetro mínimo de 3/4" y deberán correr en línea recta paralelamente a paredes, vigas o columnas. Los cambios de dirección necesarios se obtendrán usando curvas uniformes, codos, accesorios para cañerías eléctricas, o cajas normalizadas. Cuando las cañerías eléctricas se encuentren agrupadas, los cambios de dirección se deberán hacer de una manera tal que el conjunto presente una apariencia uniforme y simétrica.
- D.- Las cañerías eléctricas expuestas con diámetro exterior de 27 mm (dimensión nominal 3/4"), deberán ser sujetadas a intervalos no mayores de 1,5 m, y las cañerías eléctricas con diámetro exterior de 33 mm (dimensión nominal 1") y mayores, deberán ser sujetadas a intervalos no mayores de 2,5 m. Las cañerías eléctricas que terminen en extremos ciegos o que termina en cajas o accesorios, deberán ser fijadas lo más próximo posible a su extremo y en ningún caso a una

OPERADORA FERROVIARIA SOCIEDAD DEL ESTADO OBRA:

ESPECIFICACIONES TECNICAS GENERALES OBRAS CIVILES

ETG 001

Revisión 03

Fecha: 05/2016

Página 102 de 147

distancia mayor de 750 mm del extremo. Para la fijación de las cañerías eléctricas se usarán bridas, grapas en U o grapas en J, galvanizadas. Las cajas deberán ser fijadas independientemente de las cañerías eléctricas. Las cañerías eléctricas y las cajas no deben ser fijadas directamente sobre la pared, deberán estar separadas por medio de separadores metálicos galvanizados (banquitos).

- E.- Todas las cajas de cañerías eléctricas deberán ser colocadas de manera que sus tapas y aberturas sean de fácil acceso. LA CONTRATISTA deberá retirar y colocar nuevamente todas las cajas que no estén colocadas correctamente o que se hayan salido de línea durante el montaje, siempre que fuera necesario o se le ordene.
- F.- Las cañerías eléctricas, siempre que fuera posible, tendrán curvas de obra amplias pero en ningún caso deberán tener radios de doblado menores que los especificados en la Norma IRAM 2100, "Caños de Acero para Instalaciones Eléctricas". Todas las curvas en obra deberán ser ejecutadas con una máquina de doblado u otro medio aprobado que no reduzca el diámetro interno de la cañería eléctrica o dañe el recubrimiento protector. Las curvas deberán estar libres de abolladuras, depresiones o superficies planas. No se debe aplicar calor. Todas las cañerías eléctricas cortadas en obra deberán tener los extremos correctamente ahusados a máquina con herramientas adecuadas para tal efecto. Los cambios de dirección mayores de 5° deberán hacerse con segmentos curvos y codos normalizados.
- G.- Las cañerías eléctricas para cables deberán ser instaladas de acuerdo a las indicaciones de los Planos.
- H.- Todas las cañerías serán cableadas con una ocupación máxima del 33% de la sección interna.
- I.- Las uniones de las cañerías eléctricas, cuando estén en grupos, deberán estar escalonados como mínimo 150 mm. Se aplica tanto a las cañerías horizontales como verticales.

Instalación de Conductores Aislados y Cables para el Interior.

A- Los tramos de cables deberán ser continuos de un terminal a otro hasta donde los permitan las longitudes comercialmente obtenibles. En caso de requerirse empalmes en un tramo, éstos deberán hacerse de una manera aprobada por la Inspección de Obra, y en lugares aprobados o cajas provistas para este fin. El empalme deberá resultar en una unión tan impermeable a la humedad como el cable. En ningún caso se permitirán empalmes dentro de las cañerías eléctricas o bandejas cortacables.

B- Los conductores aislados y cables deberán manejarse con cuidado para evitar cualquier daño al

OPERADORA FERROVIARIA SOCIEDAD DEL ESTADO

OBRA:

ESPECIFICACIONES TECNICAS GENERALES OBRAS CIVILES

ETG 001

Revisión 03

Fecha: 05/2016

Página 103 de 147

aislamiento y a la envoltura externa. Los cables no deberán curvarse con radios menores de los recomendados por el fabricante.

C-LA CONTRATISTA deberá suministrar todos los terminales, borneras y bornes necesarios cuando no sean suministrados con el equipo, y deberá efectuar todas las conexiones necesarias para obtener una instalación completa, lista para funcionar.

Deberán suministrarse rótulos de identificación de un tipo permanente, e instalarse en todos los cables de potencia e iluminación (excepto en los conductores de ramales de iluminación), para facilitar la identificación de los mismos.

D- Los cables instalados en bandejas deberán asegurarse a las mismas por medio de precintos donde se requiera, para evitar movimientos. Los cables que pasan a través de acceso para manos deberán agruparse, encauzarse a lo largo de las paredes y soportes con ménsulas.

E- Los empalmes entre conductores serán aislados con 2 capas medio superpuestas de cinta aisladora plástica de alta calidad o autovulcanizante. Exteriormente se encintará con una cinta antifricción. Los empalmes siempre estarán dentro de cajas previstas para tal fin.

F- Los conductores preverán una ganancia de al menos 5% de la longitud en cada tramo para permitir contracciones y expansiones, así como también dejar reservas en cajas, cajas de paso, cajas de empalme o de borneras.

Puestas a tierra.

Para implementar el sistema de puesta a tierra deberá efectuarse un relevamiento y verificación de la toma de tierra existente.

Estas puestas a tierra se ejecutarán según exigencias de las normas vigentes y de la Empresa Distribuidora de Energía Eléctrica. Se deberá ensayar y presentar protocolo correspondiente debidamente abalado por matriculado habilitado.

No podrá bajo ningún concepto utilizarse las puestas a tierra de las instalaciones existentes, en todos los casos ya sea para puestas a tierra de servicio o de protección, se deberán construir nuevas. En su construcción se emplearán, como jabalinas o elementos de descarga, varillas tipo seccionables o enteras (mínimo 3 m de longitud) para tomas de tierra de la firma Copperweld o de similares características técnicas y constructivas, de 3/4" de diámetro mínimo, las que se hincarán verticalmente en el terreno. Las uniones que fuera necesario realizar entre secciones de jabalina para alcanzar la profundidad indicada, se ejecutarán utilizando manguitos de acople de la misma forma que las varillas seccionables. La unión entre el cable colector y la jabalina se efectuará

SUBGERENCIA DE VIA Y OBRAS

OBRA:

ESPECIFICACIONES TECNICAS GENERALES OBRAS CIVILES

ETG 001

Revisión 03

Fecha: 05/2016

Página 104 de 147

mediante soldadura cuproaluminotermica.

El cable de tierra mencionado, será de cobre, del tipo flexible, aislado con vaina de PVC de color verde/amarillo y su sección surgirá del correspondiente cálculo realizado por el Contratista.

El extremo visible de la jabalina ha de quedar, con respecto al nivel del piso, 0,30 m más bajo, implementándose a su alrededor una cámara de inspección con su correspondiente tapa metálica. Esta cámara a la vez que de protección, servirá para facilitar el cambio de jabalina y realizar las mediciones que fueran necesarias.

El sistema descrito tendrá un excelente contacto a tierra; el valor máximo que se admitirá como resistencia de puesta a tierra, será de 5 ohm.

En caso de no lograr ese valor de resistencia de puesta a tierra, el Contratista podrá instalar en paralelo otra toma similar, distante de la primera y entre sí 3,00 m como mínimo, con el fin de obtener el valor requerido, o seguir acoplando nuevos tramos.

Todas las tomas de tierra deberán realizarse de acuerdo a las reglas del buen arte.

Las características mínimas con que debe cumplir dicha instalación son las siguientes:

- Las jabalinas de acoplamiento serán de acero cobre JA 19 x 3000 mm.
- Todas las conexiones deberán ser lo más cortas y directas posibles
- El conductor de cobre (acero/cobre) deberá ser conectado a través de una soldadura del tipo cuproaluminotermica con la jabalina y con un terminal de compresión en la bornera de destino.
- En caso de ser necesario colocar más de una jabalina para lograr el valor requerido, la vinculación entre ellas debe realizarse con cable de cobre aislado de color amarillo verde de 50 mm² de sección.
- Las dobles conexiones sobre los bornes de tierra están prohibidas.
- Se deberá colocar en los puntos de hincado de las jabalinas las correspondientes cámara de inspección las que serán de dimensiones adecuadas de forma de permitir un acceso para mantenimiento cómodo. Las mismas deberán estar a nivel de piso.
- Las superficies de contacto a unir o conectar deberán limpiarse cuidadosamente, liberándolas de pintura, grasa u óxido antes de su vinculación.

Iluminación

A- Todos los trabajos de ejecución del sistema completo de lluminación deberán efectuarse de acuerdo a las indicaciones de los planos generales, de detalle, y estas especificaciones debiendo

SUBGERENCIA DE VIA Y OBRAS

OBRA:

ESPECIFICACIONES TECNICAS GENERALES OBRAS CIVILES

ETG 001

Revisión 03

Fecha: 05/2016

Página 105 de 147

LA CONTRATISTA considerar dentro de sus obligaciones, el efectuar todos aquellos trabajos que aunque no se indiquen en la documentación mencionada resulten necesarios para una correcta ejecución al sólo juicio de la Inspección de Obra.

- B- Consideraciones efectuadas Normas en el punto "9.1.3 EJECUCIÓN Canalizaciones e Instalación de Conductores Aislados y Cables para el Interior." de la presente especificación.
- D- Se proveerá un sistema de iluminación con las características definidas en el proyecto.
- E- Previo a la habilitación al servicio, LA CONTRATISTA deberá efectuar todas las pruebas y ensayos, que mínimamente serán las siguientes: Chequeos, verificaciones, mediciones, simulaciones, etc.

Se comprobará la iluminación por sectores y en forma total en toda la estación.

Una vez simulada la falla de la energía normal se verificará el encendido de todas las luminarias y el nivel de iluminación pretendido en las diferentes vías de escape, escaleras, pasillos y demás locales.

Se utilizarán niveles de iluminación acordes para cada local o sector a ejecutar, debiendo estos respetar la cantidad mínima de lux reglamentada, para locales técnicos 200 lux mínimo, calles de circulación y pasillos 100 lux.

Para la determinación de los diferentes niveles de iluminación se empleará un Luxómetro calibrado en Ente Oficial. Logrados los valores de iluminación solicitados y verificado el satisfactorio funcionamiento del sistema, el mismo se librará al servicio permanente.

Todas las pruebas serán protocolizadas y realizadas en presencia de la Inspección de Obras

F- En el caso de que fueran detectados defectos de fabricación y/o vicios ocultos en cualquiera de los equipos, los mismos serán reemplazados por otros idénticos sin ningún cargo para EL COMITENTE, incluyendo ensayos y transporte hasta su lugar de instalación.

9.2 ILUMINACIÓN DE EMERGENCIA

9.2.1 GENERAL

Alcance:

A.- Provisión y colocación del sistema de iluminación de emergencia según lo indicado en los planos, y en las presentes especificaciones técnicas. Los trabajos incluyen, pero no se limitan a:

SUBGERENCIA DE VIA Y OBRAS

OBRA:

ESPECIFICACIONES TECNICAS GENERALES OBRAS CIVILES

ETG 001

Revisión 03

Fecha: 05/2016

Página 106 de 147

- .a Cañerías, cajas y accesorios.
- .b Conductores Aislados y Cables.
- .c Bandejas porta cables y soportes
- .d Aparatos de iluminación de emergencias.
- .e Carteles de señalética y rutas de escape.

B.- Se considerarán incluidos en los precios unitarios todos los gastos necesarios para la realización de los trabajos como mano de obra, equipos, andamiajes, provisión, descarga y transporte de materiales, colocación sujeciones para instalaciones, ejecución de pases para alojar cañerías, amure de grapas, colocación de tacos y demás elementos de sujeción necesarios para la fijación de diverso tipo de elementos y otros trabajos que, sin estar explícitamente indicados en los planos o en esta especificación técnica, sean necesarios para ejecutar la Instalación eléctrica de la obra.

Secciones relacionadas

Dado que los trabajos incluidos en la presente sección guardan íntima relación con tratamientos incluidos en otras secciones, LA CONTRATISTA tendrá en cuenta la correspondencia con otras Secciones.

- .a Replanteo de las Obras.
- .b Limpieza.
- .c Estructuras de Hormigón colado en Obra.
- .d Cielorrasos de Placas de Roca de Yeso.
- .e Revestimientos de Mosaicos y/o Baldosas.
- .f Revoques.
- .g Instalaciones Mecánicas.
- .h Instalación eléctrica e Iluminación

Normas de referencia

El montaje de las instalaciones a realizar por LA CONTRATISTA se ajustará, a las últimas ediciones y/o revisiones de las recomendaciones de la Normas, Reglamentaciones, Códigos y Especificaciones que se enumeran a continuación. En el caso de discrepancias y /o contradicciones se aplicará la vigencia de la más estricta.

OPERADORA FERROVIARIA SOCIEDAD DEL ESTADO	SUBGERENCIA DE VIA Y OBRAS	
	OBRA: ESPECIFICACIONES TECNICAS GENERALES OBRAS CIVILES	ETG 001
		Revisión 03
		Fecha: 05/2016
		Página 107 de 147

- A.- Normas indicadas en el punto "9.1.1 GENERAL Normas de referencia" de la presente especificación.
- B.- Norma IRAM-AADL J 2027 Alumbrado de emergencia en interiores de establecimientos.
- C.- Norma IRAM 2362 Sistema de luminaria autónoma no permanente para lámparas incandescentes.
- D.- Norma IRAM 2363 Sistema del tipo central a baterías, no permanente.
- E.- Norma IRAM 10005 Parte II Señalización de los medios de escape.
- F.- Norma IRAM J 2028 Parte XV Luminarias para alumbrado de emergencia.

9.2.2 PRODUCTOS

Instalación eléctrica

- A.- Normas indicadas en el punto "9.1.3 PRODUCTOS" de la presente especificación.
- B.- Para artefactos de iluminación de emergencia no autónomos, banco de baterías con su correspondiente cargador rectificador de la tensión, potencia y capacidad especificadas en planos de detalle. Las características mínimas del equipo a proveer serán:
 - .a Tensión de red = $3 \times 380 \text{ Vca} +/- 10\% \text{ ó } 220 \text{ Vca} +/- 10\%$.
 - .b Tensión de salida = la requerida por proyecto (6; 12; 24; 110 Vcc).
 - .c Kva = de acuerdo a proyecto.
 - .d Tensión de flote y fondo.
 - .e Regulación automática de tensión por cadena de diodos.
 - .f Batería de Níquel Cadmio.
 - .g Alarmas Visuales.
 - .h Protecciones y comandos Automáticos.
 - .i Señalizaciones.
 - .i Mediciones.

El equipo deberá:

- a) Estar fabricado por empresa con sistema de aseguramiento de la calidad certificado ISO 9001.
- b) Garantizarse por defectos de materiales (incluso la batería) o mano de obra por un término mínimo de 3 años en uso e instalación normales recomendados por el fabricante.

OPERADORA FERROVIARIA SOCIEDAD DEL ESTADO

OBRA:

ESPECIFICACIONES TECNICAS GENERALES OBRAS CIVILES

ETG 001

Revisión 03

Fecha: 05/2016

Página 108 de 147

- C.- Artefactos de iluminación no autónoma: Los artefactos de iluminación serán del tipo fluorescente, de 15/20W para una tensión de 6/12 ó 24 Vcc, con el cuerpo de chapa y difusor de policarbonato y cumplir con las Normas IRAM pudiendo tomarse como modelo indicativo de referencia el Modelo DL 324 de Philips.
- D.- Artefactos de iluminación autónomos tipo permanente: El artefacto es similar al anterior con la incorporación de una batería de gel (libre mantenimiento) de 6 ó 12 Vcc y cargador automático de batería. Serán de tubo fluorescente de 1x15/20W, carcasa metálica y difusor de policarbonato, con llave de corte, pulsador de prueba, indicador de carga y capacidad no inferior a 4 horas. Puesto que irán conectados en forma permanente a la red de 220Vca. tendrán un balasto para alimentar la lámpara desde la red y un balasto electrónico para operar la misma lámpara desde la batería, cuando falte energía en la misma.
- E.- Artefactos de señalización de salida: El artefacto de señalización será autónomo de tipo permanente. Cada equipo llevará incorporada su batería y su lámpara estará siempre encendida, sea a través del servicio normal de la red de 220 Vca o pasando automáticamente a operar en emergencia desde su propia batería ante un corte en el servicio de la red normal. El artefacto estará constituido por un cuerpo, un difusor y un reflector porta equipo.
- a) El cuerpo estará construido con material plástico, resistente al impacto y será auto extinguible con retardante de llama según IRAM 2378.
- b) El difusor será resistente al impacto y transparente, con una alta transmitancia para permitir visualizar perfectamente los carteles pautados en 2.3 y estará diseñado para proyectar luz hacia abajo.
- c) El reflector porta equipo será desmontable, construido con chapa de acero dulce electrocincada y pintada de color blanco.

Las dimensiones del equipo serán: ancho: 350 mm; profundidad: 90 mm y alto: 170 mm y podrá ser montado, según requiera la instalación, suspendido bajo techo, adosado a una pared en forma plana o en forma de bandera. Según sea simple faz o doble faz, el equipo dispondrá en su frente o fondo y frente respectivamente, de carteles traslúcidos con leyendas y pictogramas en color blanco sobre fondo verde que cumplirán con todos los requisitos establecidos en la norma IRAM 10005 (Colores y Señales de Seguridad, Parte II) en todo lo atinente a textos, tipografía, diseños y tamaños.

El equipo dispondrá internamente de una lámpara fluorescente de 8W tubo recto T5, de alto flujo luminoso (410 lumen medidos con un balasto de referencia a 220V) que, en operación, encenderá

SUBGERENCIA DE VIA Y OBRAS

OBRA:

ESPECIFICACIONES TECNICAS GENERALES OBRAS CIVILES

ETG 001

Revisión 03

Fecha: 05/2016

Página 109 de 147

con un flujo luminoso no inferior al 35% de aquél.

La lámpara estará montada mediante dos portalámparas de contactos firmes hechos con material no ferroso que aseguren baja resistencia de contacto y excelente conductividad eléctrica.

Dentro del equipo estarán ubicados, además:

a) Una batería hermética, recargable y exenta de mantenimiento con electrolito absorbido del tipo recombinación y placas de plomo puro-estaño, bobinadas en espiral que permitirá el montaje del equipo en cualquier posición.

La batería será fabricada por empresa certificada en el sistema de la calidad ISO 9001. La expectativa de vida de la batería, permaneciendo en carga de flote a 25 °C, no será inferior a 8 años, su tensión nominal será de 6V y su capacidad será tal que provea energía suficiente para asegurar, funcionando en emergencia, una autonomía de 4 horas.

- b) Un módulo electrónico de estado sólido y acción automática, sin dispositivos electromecánicos móviles, que llevará incorporados:
- 1. Un balasto para alimentar la lámpara desde la red y un balasto electrónico para operar la misma lámpara desde la batería, cuando falte energía en la red. El balasto electrónico operará mediante un convertidor de alta frecuencia (18 Khz. mínimo) realizado sobre un núcleo de ferrita tipo acorazado y tendrá protección funcionando en vacío, es decir, no se deteriorará aunque la lámpara no esté presente en el equipo.
- 2. Un sensor de baja tensión de batería y llave electrónica para cortar la marcha del convertidor cuando aquella haya caído por debajo de su valor de diseño recomendado.
- 3. Un sistema de alimentación del convertidor desde la batería ante cortes de energía o baja tensión en la red de 220V y desde ésta al restituirse las condiciones normales.
- 4. Un cargador de batería constituido por un rectificador tipo puente con control electrónico automático de tensión y limitación de la corriente de carga, diseñado para cargar plenamente la batería en 24 horas a efectos de asegurar la autonomía especificada si, por funcionamiento en modo emergencia, aquella se hubiera consumido totalmente o en un tiempo proporcionalmente menor si la descarga hubiera sido parcial.
- a) Un indicador luminoso, visible a través del difusor, para señalar la presencia de tensión sobre la batería.
 - b) Un fusible de 0,5 A incorporado para proteger la línea de 220V.
 - c) Características de la red de servicio normal:

OPERADORA FERROVIARIA

SUBGERENCIA DE VIA Y OBRAS

OBRA:

ESPECIFICACIONES TECNICAS GENERALES OBRAS CIVILES

ETG 001

Revisión 03

Fecha: 05/2016

Página 110 de 147

Tensión nominal: 220 V

Rango de Tensión: +/- 10 %

Frecuencia: 50 Hz

Corriente de entrada: 0,1 A

d) El equipo deberá:

1 Estar fabricado por empresa con sistema de aseguramiento de la calidad certificado ISO 9001.

2 Garantizarse por defectos de materiales (incluso la batería) o mano de obra por un término mínimo de 3 años en uso e instalación normales recomendados por el fabricante.

9.2.3 EJECUCION

General

- A.- Todos los trabajos de ejecución del sistema completo de Iluminación de emergencia, señalización e indicación de salidas deberán efectuarse de acuerdo a las indicaciones de los planos generales, de detalle, y estas especificaciones debiendo LA CONTRATISTA considerar dentro de sus obligaciones, el efectuar todos aquellos trabajos que aunque no se indiquen en la documentación mencionada resulten necesarios para una correcta ejecución al sólo juicio de la Inspección de Obra.
- B.- Consideraciones efectuadas Normas en el punto "9.1.3 EJECUCIÓN Canalizaciones e Instalación de Conductores Aislados y Cables para el Interior." de la presente especificación.
- C.- En toda el área las cañerías eléctricas para iluminación de emergencia serán del tipo expuesto.
- D.- Se proveerá un sistema de iluminación de emergencia con las características definidas en el proyecto.
- E.- Previo a la habilitación al servicio, LA CONTRATISTA deberá efectuar todas las pruebas y ensayos, que mínimamente serán las siguientes: Chequeos, verificaciones, mediciones, simulaciones, etc.

Se comprobará la iluminación de emergencia por sectores y en forma total en toda la estación.

Una vez simulada la falla de la energía normal se verificará el encendido de todas las luminarias y el nivel de iluminación pretendido en las diferentes vías de escape, escaleras, pasillos y demás locales.

SUBGERENCIA DE VIA Y OBRAS

OBRA:

ESPECIFICACIONES TECNICAS GENERALES OBRAS CIVILES

ETG 001

Revisión 03

Fecha: 05/2016

Página 111 de 147

Luego se comprobará la autonomía del sistema y la recuperación de carga de las baterías de acuerdo a lo requerido en la presente Especificación.

Para la determinación de los diferentes niveles de iluminación se empleará un Luxómetro calibrado en Ente Oficial. Logrados los valores de iluminación solicitados y verificado el satisfactorio funcionamiento del sistema, el mismo se librará al servicio permanente.

Todas las pruebas serán protocolizadas y realizadas en presencia de la Inspección de Obras.

F.- El material a suministrar deberá ser garantizado contra cualquier defecto de fabricación y/o vicio oculto, incluyendo los materiales utilizados para su construcción y/o cualquier desviación de las Especificaciones presentes y/o cumplimiento de los datos garantizados por el término de dos años como mínimo contando a partir de la puesta en servicio de los sistemas de iluminación de emergencia.

En el caso de que fueran detectados defectos de fabricación y/o vicios ocultos en cualquiera de los equipos, los mismos serán reemplazados por otros idénticos sin ningún cargo para LA CONTRATISTA, incluyendo ensayos y transporte hasta su lugar de instalación.

Una vez repuestos los equipos o materiales amparados por la garantía, esta será extendida por un plazo equivalente igual al término original requerido.

Quedan excluidos de la garantía aquellos elementos que sea necesario cambiar o reponer en función de su mantenimiento, ya sea por su uso normal y/o rotura.

10.- INSTALACIÓN SANITARIA

10.1 INSTALACIÓN CLOACAL, PLUVIAL Y DISTRIBUCIÓN DE AGUA

10.1.1 GENERAL

Previa iniciación de los trabajos, se ejecutará toda la documentación de obra cloacal, pluvial, distribución de agua fría y caliente, red de incendio, etc. necesaria para la realización de los trabajos como ser: Anteproyecto, proyecto ejecutivo, cálculos, ensayos para todos los rubros que se incluyen en este apartado, los cuales serán elevados y aprobados por la Inspección de Obra.

El proyecto deberá estar firmado por un profesional competente matriculado y el correspondiente Representante Técnico.

SUBGERENCIA DE VIA Y OBRAS

OBRA:

ESPECIFICACIONES TECNICAS
GENERALES OBRAS CIVILES

ETG 001

Revisión 03

Fecha: 05/2016

Página 112 de 147

Alcance

A.- Provisión y colocación de la instalación sanitaria según lo indicado en los planos, y en las presentes especificaciones técnicas. Los trabajos incluyen, pero no se limitan a:

- .a Cañerías.
- .b Accesorios y griferías.
- .c Artefactos.
- B.- Se considerarán incluidos en los precios unitarios todos los gastos necesarios para la realización de los trabajos como mano de obra, equipos, andamiajes, provisión, descarga y transporte de materiales, colocación sujeciones para instalaciones, ejecución de pases para alojar cañerías, amure de grapas, colocación de tacos y demás elementos de sujeción necesarios para la fijación de diverso tipo de elementos y otros trabajos que, sin estar explícitamente indicados en los planos o en esta especificación técnica, sean necesarios para ejecutar la Instalación sanitaria de la obra.

Secciones relacionadas

Dado que los trabajos incluidos en la presente sección guardan intima relación con tratamientos incluidos en otras secciones, LA CONTRATISTA tendrá en cuenta la correspondencia con otras Secciones.

- .a Replanteo de las Obras.
- .b Limpieza.
- .c Estructuras de Hormigón colado en Obra.
- .d Revestimientos de Baldosas.
- .e Revoques.

Normas de referencia

El montaje de las instalaciones a realizar por LA CONTRATISTA se ajustará, a las últimas ediciones y/o revisiones de las recomendaciones de la Normas, Reglamentaciones, Códigos y Especificaciones que se enumeran a continuación. En el caso de discrepancias y/o contradicciones se aplicará la más estricta en vigencia.

- A.- Códigos de edificación Municipales y sus respectivas Ordenanzas
- B.- Norma IRAM 2205 Caños de PVC
- C.- Normas y Gráficos de Instalaciones Sanitarias Domiciliarias e Industriales (O.S.N)

OPERADORA FERROVIARIA SOCIEDAD DEL ESTADO OBRA:

ESPECIFICACIONES TECNICAS
GENERALES OBRAS CIVILES

ETG 001

Revisión 03

Fecha: 05/2016

Página 113 de 147

10.1.2 PRODUCTOS

Cañerías

Las cañerías con sus piezas y accesorios, artefactos, grifería, termotanques, tapas, etc. a emplear en esta obra serán nuevos, de los tipos, calidades y dimensiones especificadas en el presente Pliego y en los casos requeridos, aprobados por O.S.N. No se permitirá ningún cambio de material especificado por otro, que no se considere de mejor calidad y previamente autorizado por escrito.

- A.- CAÑERIA DE PVC: Los caños y accesorios a utilizar para desagües cloacales y/o pluviales serán del tipo "a espiga y enchufe". Los caños rectos serán de PVC aprobado, de 3,2 mm de espesor, siempre que no se encuentren expuestos, en cuyo caso el tramo se efectuará en hierro fundido. Las piezas especiales, codos, curvas, ramales, embudos, anillos, etc. serán de este mismo material.
- B.- CAÑERIA DE POLIPROPILENO: Se utilizará para la distribución de agua cañería de polipropileno con unión por termo fusión, tipo Saladillo H3 o similar, debiéndose colocar en cada uno de los locales a alimentar una llave de paso para el agua fría, que controle a ese local. Las conexiones y accesorios a utilizar, serán las recomendadas por el fabricante.

Artefactos

- A.- Serán de primera marca y el tipo, ubicación y cantidad estará definido por el proyecto.
- C.- Los inodoros den general serán del tipo pedestal con deposito mochila marca Ferrum modelo Florencia, o similar color blanco con asiento y tapa de plástico reforzado
- C.- Los mingitorios serán mingitorios marca Ferrum modelo Florencia, o similar.
- D.- Bachas de acero inoxidable, $\phi = 40$ cm.

Grifería

- A.- CA1U Domus ó similar para robotizar canillas, antivandalismo.
- B.- DV42 Domus pico DV42 ó similar, para mesada, 1/2" BSP, con aireador antivandalismo.
- C.- Pulsa Domus de inodoro ó similar a válvula, pulsador monoestable, robotizado para alto tránsito, antivandalismo y anti sabotaje. (Para inodoros de baños públicos).
- D.- IN1U Domus ó similar para robotizar válvula de inodoro, alimentación 1", antivandalismo. (Para

SUBGERENCIA DE VIA Y OBRAS

OBRA:

ESPECIFICACIONES TECNICAS GENERALES OBRAS CIVILES

ETG 001

Revisión 03

Fecha: 05/2016

Página 114 de 147

inodoros de baños públicos - discapacitados).

E.-Grifería del tipo monocomando, marca FV o similar para los locales sanitarios en general.

Depósitos

- A.- Para inodoros, serán de embutir de fibrocemento de 12/16 litros: para pared, de 0,15 ó 0,10 m según corresponda, con tapa metálica sobre revestimiento.
- B.- Para mingitorios: serán de embutir de fibrocemento con capacidad de 4 lts. por cada artefacto.

Accesorios

- A.- Espejos de vítrea, de 6 mm de espesor.
- B.- Asientos para inodoros: Serán de plástico reforzado.
- C.- Tapa de asiento para inodoro para discapacitados, Ferrum Línea Espacio ó símil.
- D.- Accesorios para embutir: Serán de acero inoxidable de tipo reforzado y se colocarán de acuerdo a lo siguiente:

a io siguiente:
□ Portarrollo con rodillo: Uno por cada inodoro.
□ Jabonera: De 15 x 7,5 cm, una por cada ducha o pileta.
□ Percha de doble gancho: Una por cada inodoro o ducha.
E BRONCERIA: Serán del tipo reforzado de marcas reconocidas en plaza y contarán con la
aprobación de la Inspección de Obra.
□ Llaves de paso tipo esférica: Cromadas con campana y de un diámetro mayor a la cañería en
que se instale.
□ Limpieza de mingitorios: Entrada y descarga de agua en caños de bronce cromados con rosetas
en la pared.
□ Rejas para recintos de baños: Modelo D.G.I. con marco común, tipo a botón, con bisagra y
tornillos, de 6 mm de espesor, de 0,15 x 0,15 m, cromadas.
□ Tapas para bocas de acceso y/o de inspección: de 0,20 x 0,20 m, de tipo reforzado, con marco
de cierre hermético doble con cuatro tornillos cromados.

Baño para discapacitados

A.- El inodoro para el baño de discapacitados será a pedestal del tipo Ferrum modelo Espacio o similar.

SUBGERENCIA DE VIA Y OBRAS

OBRA:

ESPECIFICACIONES TECNICAS GENERALES OBRAS CIVILES

ETG 001

Revisión 03

Fecha: 05/2016

Página 115 de 147

- B.- Lavabo de colgar (sin pedestal) tipo Ferrum modelo Espacio ó similar, para baños de discapacitados.
- C.- Los espejos serán basculantes de 60 cm x 80 cm de la Línea Ferrum modelo Espacio ó similares.
- D.- Barral fijo y barral retraíble de 80 cm Línea Ferrum modelo Espacio y Barral fijo lineal de 80 cm Línea Ferrum modelo Espacio ó similares.

10.1.3 EJECUCION

Colocación de Cañerías

A.- Una vez ejecutada la excavación de las zanjas, se deberán mantener perfectamente secas durante la colocación de las cañerías evitando las inundaciones, sean ellas provenientes de aguas superficiales o de infiltración del subsuelo.

Dichas zanjas serán de los anchos necesarios y ejecutados de perfecto acuerdo con las líneas y niveles determinados. Su fondo deberá tener la pendiente requerida y formarse de tal manera que los caños, en toda su longitud, descansen en el suelo firme, salvo las uniones.

- B.- En los puntos donde sea necesario colocar curvas, ramales, etc. que puedan retardar la velocidad de los líquidos, se procurará dar a la cloaca una pendiente algo mayor que la ordinaria.
- C.- Todo exceso de excavación con respecto a la profundidad necesaria o cuando fuera necesario, se rellenará con hormigón pobre. Asimismo si el terreno fuera poco resistente, se prepararán cimientos artificiales con la misma mezcla. Los rellenos de tierra se ejecutarán por capas de 15 cm de espesor, bien humedecidas y apisonadas.

Fijación de cañerías

- A.- Cañerías en general, apoyadas sobre terreno natural: calzadas con ladrillos comunes y concreto en todo largo, salvo en las juntas o uniones.
- B.- Cañerías adosadas a muros, podrán utilizarse grapas-ménsulas de hierro "T" de 38 x 3 mm de espesor.
- C.- Cañerías de distribución de agua embutidas en muros, aseguradas con clavos o ganchos especiales.
- D.- Todos los elementos metálicos de fijación llevarán una mano de pintura antióxido antes de su colocación.

SUBGERENCIA DE VIA Y OBRAS

OBRA:

ESPECIFICACIONES TECNICAS
GENERALES OBRAS CIVILES

ETG 001

Revisión 03

Fecha: 05/2016

Página 116 de 147

Uniones de cañerías

A.- Cañería de PVC: Pegamento especial para este tipo de cañería, o conexionado a través de junta elástica.

B.- Cañería de Polipropileno o Polietileno de alta densidad: Por termofusión o por rosca según el caso

Inspecciones y Pruebas

Se deberán realizar en todas las instalaciones ejecutadas las inspecciones y pruebas de cañerías, para verificar su perfecta estanqueidad, donde LA CONTRATISTA, en presencia la inspección de Obra, realizaran las pruebas de presión de cañerías en las instalaciones de agua y cloacales, verificando una presión de trabajo constante durante 1 hora de:

- 1 kg/cm2 para las instalaciones de agua fría y caliente.
- 0.30 kg/cm2 para las instalaciones cloacales,
- Pruebas de cañerías y canaletas pluviales cargadas.

El resultado de las pruebas y ensayos será verificar en su totalidad la ausencia de filtraciones de agua en todas las instalaciones ejecutadas.

La Inspección de Obra podrá solicitar la realización de otras que estime necesarias y la repetición de aquellas que juzgue conveniente, de acuerdo a la reglamentación vigente.

Colocación de Artefactos

- A.- Los artefactos se colocarán con la mayor prolijidad; las tomas de agua de lavatorios y piletas se ejecutarán con caños o conexiones cromados.
- B.- Las conexiones fuera de los muros de los inodoros a pedestal y los desagües de lavatorios se harán con caño de bronce cromado. Los tornillos de sujeción, en todos los casos, serán de bronce con cabezas cromadas.
- C.- Los lavatorios de colgar se instalarán con grapas y ménsulas de hierro empotradas en la pared y que no sean visibles. Las piletas o bachas en general se soportarán con hierros "T" de 38 x 3 mm, empotrados en la pared. LA CONTRATISTA deberá extremar el cuidado en los anclajes, fijaciones

SUBGERENCIA DE VIA Y OBRAS

OBRA:

ESPECIFICACIONES TECNICAS GENERALES OBRAS CIVILES

ETG 001

Revisión 03

Fecha: 05/2016

Página 117 de 147

y en la preparación de los muros para recibir los anclajes de artefactos y accesorios, ya que ellos reciben en algunos casos el peso total de las PMCR.

D.- El lavabo para el baño destinado a PMCR, se dispondrá a una altura de 85 cm ± 5 cm con respecto al nivel del solado.

La superficie de aproximación mínima estará determinada por una profundidad de 1.00 m frente al artefacto, por un ancho de 80 cm a eje del artefacto.

El lavabo permitirá el acceso por debajo en el espacio comprendido entre el solado y un plano horizontal virtual a una altura igual o mayor de 70 cm por una profundidad mínima de 25 cm y por un ancho de 80 cm a eje del artefacto. En éste volumen libre no interferirán alimentaciones ni desagües.

E.- Se distribuirán los elementos sanitarios y accesorios tales como dispenser de jabón, papeleras, etc., liberando la mayor cantidad de paredes y evitando que sus salientes constituyan obstáculo para la circulación de la persona ciega. Se aprobarán para su instalación solo aquellos accesorios que por su diseño y forma resulten menos peligrosos o reduzcan la posibilidad de enganches accidentales. La altura de los mismos estará en torno a los 90 cm para resultar accesibles a los usuarios de sillas de ruedas.

11.- VIDRIOS Y POLICARBONATOS

11.1. Vidrios

Los vidrios y cristales serán del tipo y clase que en cada caso se especifica en los planos y planillas, estarán bien cortados, tendrán aristas vivas y serán de espesor regular.

La Inspección de Obra elegirá dentro de cada clase de vidrios especiales, el tipo que corresponda. Se presentarán muestras para aprobar de 0,50 x 0,50 m. Los cristales y vidrios estarán exentos de todo defecto y no tendrán alabeos, manchas, picaduras, burbujas, medallas u otra imperfección y se colocarán en la forma que se indica en los planos, con el mayor esmero según indicaciones de la Inspección de Obra.

Las medidas consignadas en la planilla de carpintería y planos, son aproximadas, LA CONTRATISTA será el único responsable de la exactitud de sus medidas, debiendo por su cuenta y costo, practicar toda clase de verificación en obra.

OPERADORA FERROVIARIA SOCIEDAD DEL ESTADO

OBRA:

ESPECIFICACIONES TECNICAS GENERALES OBRAS CIVILES

ETG 001

Revisión 03

Fecha: 05/2016

Página 118 de 147

El espesor de las hojas de vidrios o cristales será regular y en ningún caso serán menores que las que a continuación se indica para cada tipo

Vidrios martelet, stipolite	4 mm
Vidrio rayado	5 mm
Vidrio armado	6 mm
Vitrea	5 - 6 mm
Cristales	6 mm
Vidrios laminados, templados	6 - 10 mm

Serán cortados en forma tal que dejen una luz de 1 mm por tres de sus cantos. Cuando se apliquen sobre estructuras metálicas éstas recibirán previamente una capa de pintura antióxido.

La Inspección de Obra podrá disponer el rechazo de vidrios o cristales si éstos presentan imperfecciones como las que se detallan a continuación, en grado tal que a su juicio los mismos sean inaptos para ser colocados.

La colocación deberá realizarse con personal capacitado, poniendo cuidado en el retiro y colocación de los contra vidrios, asegurándose de que el obturador que se utilice ocupe todo el espacio dejado

en la carpintería a efectos de asegurar un cierre perfecto y una firme posición del vidrio dentro de la misma.

Cuando los vidrios a colocar sean transparentes, sin excepción se cortarán y colocarán con las ondulaciones del cilindrado paralelas a la base de las carpinterías.

Cuando se especifique la utilización de masilla en la colocación de vidrios, ésta deberá ser del tipo ELASTOM P085. Se efectuará una imprimación a pincel, tomando sumo cuidado de imprimar correctamente y totalmente las superficies a contactarse con la masilla.

Transcurrido un tiempo mínimo de 20 minutos para el secado, se procederá a la aplicación de la masilla con espátula o pistola de calafateo.

A fin de cuidar el acabado se enmarcará la junta con cinta de contacto previo al calafateo y se retirará inmediatamente de concluir, comprimiendo la masilla para que no se enmascare aire y contacte perfectamente con las superficies laterales.

Las masillas, luego de colocadas deberán presentar un ligero endurecimiento de su superficie que

SUBGERENCIA DE VIA Y OBRAS

OBRA:

ESPECIFICACIONES TECNICAS
GENERALES OBRAS CIVILES

ETG 001

Revisión 03

Fecha: 05/2016

Página 119 de 147

ENLUCIDO (A LA CAL)

las haga estables y permitan pintarse.

Cuando se especifique este tipo de obturador se considerará inequívocamente y sin excepción que los vidrios se colocarán a la "inglesa", es decir, con masilla de ambos lados, exterior e interior, en espesores iguales.

11.2. Policarbonatos

Los policarbonatos a utilizar serán del tipo y clase que en cada caso se especifica en los planos y planillas, estarán bien cortados, tendrán aristas vivas y serán de espesor regular.

Será ignifugo (no propaga la llama), translucido, alta resistencia al impacto y liviano, se emplearán espesores entre 6 mm y 16 mm.

12.- PLANILLA DE MEZCLAS:

Mampostería

ELEVACIÓN

TABIQUES

1/2 Cemento

1 Cal hidráulica

1 Cal hidráulica

3 Arena

3 Arena

Revoque

IMPERMEABLE - CAPAS HIDRÓFUGASJAHARRO1 Cemento¼ Cal de Córdoba hidratada3 Arena1 Arena10% Hidrófugos: 10% del agua del empaste3 Polvo de ladrillo

JAHARRO PARA CIELORRASOS (A LA CAL)

¼ Cemento 1/8 Cemento

OPERADORA FERROVIARIA SOCIEDAD DEL ESTADO

OBRA:

ESPECIFICACIONES TECNICAS GENERALES OBRAS CIVILES

ETG 001

Revisión 03

Fecha: 05/2016

Página 120 de 147

1 Cal Aérea 1 Cal Aérea

2 Arena (media) 3 Arena (fina)

COLOCACIÓN DE MÁRMOLES Y ZÓCALOS COLOCACIÓN DE

MOSAICOSY BALDOSAS

1/4 Cemento Adhesivo tipo KLAUKOL

1 Cal de Córdoba hidratada

3 Arena

Concreto Hormigones

CONCRETO CONTRAPISOS

1 Cemento ¼ Cemento

3 Arena 1 Cal hidráulica

3 Arena

6 Cascote

13.- PAVIMENTACION DE ANDENES Y PASILLOS PEATONALES

La ejecución de pavimentos en andenes de estación y circulación de peatones, se realizarán según el proyecto ejecutivo, contemplando el correcto funcionamiento de todos sus componentes, andenes de estación, pasillos, caminos de vehículos, etc.

La dimensión de la carpeta de pavimento asfáltico será la longitud total de los andenes, caminos proyectados, veredas peatonales, por el ancho del proyecto adjunto. Su espesor será como mínimo de 0.06 m.

Inmediatamente antes de iniciar la construcción de la carpeta asfáltica con mezcla en caliente, la superficie sobre la que se colocará debe estar debidamente terminada dentro de las líneas y niveles según proyecto ejecutivo, exenta de materias extrañas, polvo, grasa o encharcamientos de material asfáltico, sin irregularidades y reparados satisfactoriamente los baches que hubieran existido.

SUBGERENCIA DE VIA Y OBRAS

OBRA:

ESPECIFICACIONES TECNICAS GENERALES OBRAS CIVILES

ETG 001

Revisión 03

Fecha: 05/2016

Página 121 de 147

Para efectuar la Carpeta de Rodamiento, se empleará un cemento asfáltico tipo CA-20 (penetración 70-100) según norma IRAM IAPG A 6835. La estabilidad para la carpeta será como mínimo de 850 Kg.-

Deberá ser compactado con medios mecánicos adecuados y Rodillos, antes que se enfríe la mezcla LA CONTRATISTA deberá presentar la dosificación, pero en ningún caso tendrá un contenido inferior del 6% de asfalto.

El agregado a emplear para caminos vehiculares será de trituración, admitiéndose un 10% de arena silícica. El tamaño máximo de agregado será de 12.7 mm (1/2").

El agregado a emplear para caminos peatonales y andenes será de trituración, admitiéndose un 10% de arena silícica. El tamaño máximo de agregado será de 12.7 mm (1/2").

Resultará de vital importancia la realización de una compactación con rodillos.

Las pendientes mínimas a respetar para permitir el escurrimiento del agua serán del 2%.

13.1 Materiales bituminosos

Descripción:

Este trabajo consistirá en dar una aplicación de material bituminoso imprimador sobre una base previamente preparada y aprobada, de acuerdo con estas especificaciones, las indicaciones de los planos y las órdenes que imparta la Inspección.

El orden de las operaciones principales en la ejecución de estas imprimaciones será:

Acondicionamiento final de la base a imprimar, verificando su compactación, Humedad y conformación.

Barrido y soplado.

Aplicación del material bituminoso imprimador

Clausura y librado al tránsito.

Reparación de deformaciones y baches.

La cantidad de material bituminoso a emplear por metro cuadrado (m²) de imprimación estará comprendida dentro de los siguientes límites:

Material bituminoso reducido a 15,5° C: 0,8 a 1,6 litros / m2.

OPERADORA FERROVIARIA SOCIEDAD DEL ESTADO OBRA:

ESPECIFICACIONES TECNICAS
GENERALES OBRAS CIVILES

ETG 001

Revisión 03

Fecha: 05/2016

Página 122 de 147

13.2 Materiales:

Los materiales bituminosos deberán cumplir, según corresponda, las especificaciones establecidas en las NORMAS IRAM Nº. 6602/ 6604/ 6608/ 6610/ 6612 y 6691 acorde al tipo a emplear.

13.3 Equipos:

Todos los elementos del equipo a emplear serán previamente aprobados por la Inspección debiendo ser conservados en condiciones satisfactorias hasta finalizada la obra. Si durante el transcurso del trabajo se observasen deficiencias o mal funcionamiento de los implementos utilizados, la Inspección podrá ordenar sean retirados o reemplazados.

13.4 METODO CONSTRUCTIVO:

13.4.1 Acondicionamiento de la base a imprimar:

Además de los trabajos especificados en otras partes de este Pliego, serán ejecutados todos aquellos que resulten necesarios para que la base a imprimar se presente en perfectas condiciones. Con la debida anticipación, LA CONTRATISTA deberá solicitar de la Inspección que se efectúen las verificaciones de compactación, humedad y conformación de la base a imprimar. Las correcciones que sean necesarias, se efectuarán utilizando en los trabajos de reconstrucción el mismo material empleado en la construcción de la base.

13.4.2 Barrido y soplado:

La base a imprimar deberá ser cuidadosamente barrida y soplada en forma tal de eliminar prácticamente de ella el polvo y todo material suelto. Las operaciones de barrido y soplado mecánico deberán ser complementadas, cuando fuese necesario, mediante el barrido con cepillos a mano. Si el viento llevara sobre la base a imprimir, polvo proveniente de las banquinas o de algún desvío, se subsanará este inconveniente, regando con agua las zonas que correspondan; los gastos que demanden estos riegos de agua estarán a cargo deLA CONTRATISTA.

OPERADORA FERROVIARIA SOCIEDAD DEL ESTADO OBRA:

ESPECIFICACIONES TECNICAS
GENERALES OBRAS CIVILES

ETG 001

Revisión 03

Fecha: 05/2016

Página 123 de 147

13.4.3 Aplicación del material bituminoso imprimador:

- a) Cumplida las condiciones de los apartados anteriores, la Inspección de obra aprobará la sección de base a imprimar.
- b) Antes de iniciarse la aplicación del material bituminoso, deberá delimitarse perfectamente la zona a regar, mediante la ejecución de dos (2) pequeños rebordes de suelo que asegurará posteriormente una alineación correcta del borde del tratamiento a ejecutar o bien se tenderán delgadas sogas en todo el largo de la sección a regar, o se empleará cualquier otro procedimiento aprobado por la Inspección. Como guía del conductor del distribuidor de material bituminoso, se podrá utilizar el reborde o las sogas aludidas o bien preferentemente una delgada soga o similar, que se colocará a una distancia fuera de la zona de regado. Con el objeto de obtener juntas netas, sin superposición de riegos, al comienzo y final de cada aplicación, deberá colocarse en todo el ancho de la zona a regar, chapas o papel en una longitud tal que permita con seguridad al operador de riego, iniciar y finalizar la aplicación, cuando el distribuidor se desplace a la velocidad uniforme necesaria para obtener el riego unitario establecido.
- c) No se comenzará a regar el material bituminoso ligante en cada nueva jornada de trabajo, antes de haber probado la uniformidad del riego, observando que todos los picos funcionen normalmente como lo expresan las Normas de Ensayo V. N.-E-29-68 "Control de Uniformidad de Riego de Materiales Bituminosos".
- d) No se permitirá la ejecución de ningún riego con material bituminoso ligante si la temperatura ambiente a la sombra es inferior a 5° C. Tomadas las precauciones anteriores, se procederá a dar una aplicación de material bituminoso imprimador.

13.4.4 Clausura y librado al público

a) Efectuada la aplicación del material bituminoso imprimador en una sección dada, la misma será mantenida cuidadosamente cerrada al uso durante un plazo mínimo, cuya duración establecerá la Inspección en cada caso, en forma de permitir que durante ese período, el material imprimador vaya penetrando y secando convenientemente. A tal fin LA CONTRATISTA tomará las medidas necesarias para que dicha clausura sea efectiva.

OPERADORA FERROVIARIA SOCIEDAD DEL ESTADO OBRA:

ESPECIFICACIONES TECNICAS GENERALES OBRAS CIVILES

ETG 001

Revisión 03

Fecha: 05/2016

Página 124 de 147

- b) Cuando como consecuencia de las pequeñas depresiones existentes en la base imprimada, el material bituminoso se hubiere acumulado en las mismas, este exceso deberá ser eliminado. Previamente, la Inspección determinará si se adhiere el material de la base, produciendo desperfectos, en cuyo caso se suprimirá por completo el tránsito, procediéndose en su lugar a eliminar el exceso de imprimador con cepillo de mano. En ningún caso se admitirá distribución de arena para absorber el exceso de material bituminoso. Cuando el transito fuera insuficiente a juicio de la Inspección, LA CONTRATISTA estará obligado a pasar a su cargo el rodillo un número de veces tal, que sobre cada faja de imprimación cubierta por el mismo, actúe un número igual a 5 (cinco) como mínimo.
- c) Cuando haya transcurrido el período de tiempo fijado por la Inspección para que la imprimación esté bajo tránsito, LA CONTRATISTA deberá clausurar nuevamente la sección imprimada en forma efectiva, hasta tanto se ejecute la carpeta asfáltica. La Inspección podrá eximir aLA CONTRATISTA de esta obligación únicamente en casos especiales y lo hará en forma escrita. Todo los desperfectos que se produjeran sobre la base imprimada sometida a la acción del tránsito después de transcurrido el plazo fijado por la Inspección para que la imprimación estuviera sometida al mismo, deberán ser reparados inmediatamente; los gastos que estas reparaciones representen, estarán exclusivamente a cargo deLA CONTRATISTA.

13.4.5 Desvío del tránsito del público:

En andenes y caminos la imprimación se ejecutará efectuando el riego del material bituminoso en todo el ancho de la base por cada aplicación. Durante el tiempo que la sección imprimada deba permanecer clausurada al tránsito, el desvío del mismo, se hará por las zonas adyacentes a la calzada o calles adyacentes. Los desvíos que se utilicen serán acondicionados a fin de permitir un tránsito seguro y sin inconveniente, estando los gastos que se originen por éste concepto, a cargo exclusivo deLA CONTRATISTA.

13.4.5.1 Ejecución de la imprimación por partes:

En andenes y caminos si a juicio de la Inspección no fuese posible utilizar desvíos en algunas secciones, aquella autorizará por escrito aLA CONTRATISTA con carácter de excepción, que la imprimación se efectúe por mitades de calzadas, lo que permite que el tránsito utilice una de

SUBGERENCIA DE VIA Y OBRAS

OBRA:

ESPECIFICACIONES TECNICAS
GENERALES OBRAS CIVILES

ETG 001

Revisión 03

Fecha: 05/2016

Página 125 de 147

ellas. Una vez desaparecida la causa que impida el desvío de peatones, deberá volverse a trabajar en la forma normal especificada en el párrafo anterior.

13.4.5.2 Provisión de mezcla bituminosa tipo concreto asfáltico para base negra:

Los trabajos de este rubro se refieren a la provisión y colocación en obra de mezcla bituminosa del tipo concreto asfáltico para Base Negra, incluidos el transporte, provisión y elaboración de los materiales intervinientes en la composición de tal mezcla, en las cantidades, tipos, horarios, días, frecuencias y oportunidades requeridas para las obras.

13.4.6 Conservación

En andenes y caminos la conservación de las secciones de base imprimadas y libradas al tránsito, consistirá en el mantenimiento de las mismas en perfectas condiciones, hasta que se ejecute sobre ellas la carpeta asfáltica. LA CONTRATISTA deberá disponer en obra, de los elementos de equipo que permitan efectuar la conservación efectiva de la imprimación ejecutada. La conservación de la imprimación está a cargo de LA CONTRATISTA.

13.4.7 EJECUCION DE BASE NEGRA

13.4.7.1 Especificaciones generales:

Se refiere a la ejecución de una o más capas de base de concreto asfáltico tipo base negra, por medio de frentes de trabajo simultáneos e independientes si fuere necesario, en los sitios y áreas ordenados por la Inspección. Capas que serán recubiertas por carpetas de concreto asfálticos.

Este pavimento será ejecutado mediante el recubrimiento de tales áreas con mezcla asfáltica Tipo Base Negra, esparcida y distribuida en los espesores que se indiquen, produciendo una superficie uniforme, con la lisura superficial adecuada; cumplimentando lo que se establezca en el Pliego de Especificaciones Técnicas Particulares.

OPERADORA FERROVIARIA SOCIEDAD DEL ESTADO

OBRA:

ESPECIFICACIONES TECNICAS GENERALES OBRAS CIVILES

ETG 001

Revisión 03

Fecha: 05/2016

Página 126 de 147

La calidad de la mezcla bituminosa a emplear y sus componentes deberá cumplir en un todo con las características y exigencias establecidas en el ítem "Provisión de Mezcla Bituminosa Tipo Base Negra, y a las órdenes de la Inspección.

El sistema de distribución de la mezcla será con rodillo adecuado a tal efecto, debiendo estar el mismo aprobado por la Inspección, así como el resto del equipo que será empleado en las obras.

Se practicará una completa y perfecta limpieza del área mediante barredora- sopladora y cepillos. Previamente y con la antelación establecida en los Item respectivos, se deberán haber ejecutado los correspondientes riegos de Imprimación y de Liga, los cuales deberán haber sido aprobados por la Inspección antes de autorizar la colocación de la mezcla asfáltica. El riego de imprimación deberá ejecutarse con una antelación mínima de 48 horas a la colocación de la base, y deberá ser mantenido en perfectas condiciones hasta el momento de su recubrimiento. Este riego bituminoso deberá realizarse acorde a lo establecido en el ítem" Imprimación e imprimación reforzada" y a las órdenes de la Inspección.

No se comenzará a regar el material bituminoso ligante en cada nueva jornada de trabajo, antes de haber probado la uniformidad del riego, observando que todos los picos funcionen normalmente como lo expresan las Normas de Ensayo V. N.-E-29-68 "Control de Uniformidad de Riego de Materiales Bituminosos", de la D.N.V. Estas comprobaciones deberán hacerse sobre las cunetas, banquinas o sectores fuera de la zona de obras. Si resultase necesario, los picos serán calentados antes de cada descarga, la bomba y barra de distribución limpiadas con kerosén o gasoil al final de cada jornada de trabajo.

No se permitirá la ejecución de ningún riego con material bituminoso ligante si la temperatura ambiente a la sombra es inferior a 5°C. La Inspección fijará por orden escrita que será conformada por LA CONTRATISTA, las cantidades y temperaturas de aplicación, que deberán estar comprendidos dentro de los límites especificados.

Es de exclusiva responsabilidad deLA CONTRATISTA el de incorporar en obra los materiales asfálticos que cumplan con todas y cada una de las exigencias requeridas; de no cumplir alguna cualquiera de ellas, se rechazará la partida del producto bituminoso deficiente y la obra que con él hubiere sido ejecutado.

Todos los elementos del equipo a emplear serán previamente aprobados por la Inspección debiendo ser conservado en condición satisfactoria hasta finalizada la obra. Si durante el

OPERADORA FERROVIARIA SOCIEDAD DEL ESTADO

OBRA:

ESPECIFICACIONES TECNICAS GENERALES OBRAS CIVILES

ETG 001

Revisión 03

Fecha: 05/2016

Página 127 de 147

transcurso del trabajo se observasen deficiencias o mal funcionamiento de los implementos utilizados, la Inspección podrá ordenar sean retirados o reemplazados.

En andenes y caminos se distribuirá la mezcla asfáltica en caliente con los medios aprobados, compactándose con rodillos lisos y/o rodillo neumático autopropulsado según se ordene. No se permitirá la colocación de capas de mezcla y su apisonado en espesores mayores compactados, de 0,08 m.; dependiendo del equipo utilizado, se ordenará la colocación en una ó más capas.

En andenes y caminos la mezcla asfáltica será transportada con los medio adecuados a los sectores a ejecutar, dado que permitan el comienzo de la compactación a la temperatura adecuada; en caso de lluvias imprevistas o humedecimiento de la calzada la mezcla no será descargada hasta que la superficie de aquella se encuentre perfectamente seca.

Si se observara cualquier tipo de irregularidad en la mezcla al llegar a la obra, será rechazada sin descargársela.

No se permitirá la colocación de la mezcla cuando la temperatura ambiente sea 5° C ó inferior a la sombra.

En caso de deficiencias que se constaten en la capa terminada y/o capas superiores a lo largo del período de conservación, LA CONTRATISTA deberá corregirlas a su costa por el método que proponga y que sea aprobado.

Se cuidará de no alterar y de corregir, en caso de ser necesario, las pendientes y cotas para permitir el adecuado escurrimiento de las aguas, siendo considerada de rechazo inmediato toda área que obstaculice el mismo. Dicha área deberá ser demolida y reconstruida a costa de LA CONTRATISTA, siendo responsable éste de las nivelaciones necesarias.

Al finalizar los trabajos el área deberá quedar en perfectas condiciones y limpieza y las adyacentes en las mismas condiciones en que se encontraban inicialmente. No deberán quedar resaltos ni diferencias de niveles entre las áreas ejecutadas y las adyacentes.

LA CONTRATISTA deberá adoptar los recaudos necesarios para computar acertadamente la cantidad de mezcla asfáltica que empleará, no admitiéndose sobrantes ni desperdicios de material, que por causa imputable a LA CONTRATISTA no hayan sido incorporados en obra. De darse esta situación se descontará, no reconociéndose su pago, del material que por causas imputables a LA CONTRATISTA haya sido descartado o no colocado en obra.

OPERADORA FERROVIARIA SOCIEDAD DEL ESTADO OBRA:

ESPECIFICACIONES TECNICAS GENERALES OBRAS CIVILES

ETG 001

Revisión 03

Fecha: 05/2016

Página 128 de 147

Idéntico criterio se adoptará en caso de ordenarse el escarificado, remoción y reconstrucción de áreas deficientes que serán ejecutadas nuevamente a su costa, determinándose en las mismas condiciones, la cantidad de concreto asfáltico en peso desperdiciado, para su descuento.

El área rechazada por cualquier deficiencia no será computada ni certificada, debiendo ser reconstruida a costa de LA CONTRATISTA. A exclusivo juicio de la Inspección, se podrá autorizar la remoción de las áreas rechazadas, o dejarlas en observación para la evaluación de su comportamiento futuro, pero sin reconocimiento o pago alguno en concepto de provisión de mezcla bituminosa ni ejecución de bacheo asfáltico, para el área cuestionada.

13.5 EJECUCION DE PAVIMENTO ASFÁLTICO

13.5.1 ESPECIFICACIONES GENERALES

Se refiere a la ejecución de pavimentos flexibles, por medio de frentes de trabajo simultáneos e independientes si fuere necesario, en los sitios y áreas ordenados por la Inspección.

Este pavimento será ejecutado mediante el recubrimiento de tales áreas con mezcla asfáltica esparcida y distribuida en espesores varios, produciendo una superficie uniforme, con la lisura y rugosidad superficial adecuada; cumplimentando lo que se establezca en las Especificaciones Técnicas.

La calidad de la mezcla bituminosa a emplear y sus componentes deberá cumplir en un todo con las características y exigencias establecidas en el ítem "Provisión de Mezcla Bituminosa Tipo Concreto Asfáltico", y a las órdenes de la Inspección.

El sistema de distribución de la mezcla será con rodillo, debiendo estar el mismo aprobado por la Inspección, así como el resto del equipo que será empleado en las obras.

Se practicará una completa y perfecta limpieza del área mediante barrido- sopladora y cepillos. Previamente y con la antelación establecida en los Item respectivos, se deberán haber ejecutado los correspondientes riegos de Imprimación y de liga, los cuales deberán haber sido aprobados por la Inspección antes de autorizar la colocación de la mezcla asfáltica. El riego de imprimación deberá ejecutarse con una antelación mínima de 48 horas a la colocación de la

OPERADORA FERROVIARIA SOCIEDAD DEL ESTADO

OBRA:

ESPECIFICACIONES TECNICAS GENERALES OBRAS CIVILES

ETG 001

Revisión 03

Fecha: 05/2016

Página 129 de 147

carpeta, y deberá ser mantenido en perfectas condiciones hasta el momento de su recubrimiento.

Este riego bituminoso deberá realizarse acorde a lo establecido en el ítem Imprimación y a las órdenes de la Inspección.

No se comenzará a regar el material bituminoso ligante en cada nueva jornada de trabajo, antes de haber probado la uniformidad del riego, observando que todos los picos funcionen normalmente como lo expresan las Normas de Ensayo V. N.-E-29-68 "Control de Uniformidad de Riego de Materiales Bituminosos", estas comprobaciones deberán hacerse sobre las cunetas, banquinas o sectores fuera de la zona de obras.

No se permitirá la ejecución de ningún riego con material bituminoso ligante si la temperatura ambiente a la sombra es inferior a 5 °C. La Inspección fijará por orden escrita que será conformada por LA CONTRATISTA, las cantidades y temperaturas de aplicación, que deberán estar comprendidas dentro de los límites especificados.

Es de exclusiva responsabilidad de LA CONTRATISTA el de descargar en planta y/o incorporar en obra los materiales asfálticos que cumplan con todas y cada una de las exigencias requeridas; de no cumplir alguna cualquiera de ellas, se rechazará la partida del producto bituminoso deficiente y la obra que con él hubiere sido ejecutado.

Todos los elementos del equipo a emplear serán previamente aprobados por la Inspección debiendo ser conservados en condiciones satisfactorias hasta finalizada la obra. Si durante el transcurso del trabajo se observasen deficiencias o mal funcionamiento de los implementos utilizados, la Inspección podrá ordenar sean retirados o reemplazados.

Se distribuirá la mezcla asfáltica en caliente con los medios aprobados, compactándose con rodillos lisos

No se permitirá la colocación de capas de mezcla y su apisonado en espesores mayores compactados, de 0,08 m.; dependiendo del equipo utilizado, se ordenará la colocación en una ó más capas.

La mezcla asfáltica será transportada con los medio adecuados que permitan el comienzo de la compactación a la temperatura adecuada; en caso de lluvias imprevistas o humedecimiento de la calzada la mezcla no será descargada hasta que la superficie de aquella se encuentre perfectamente seca.

OPERADORA FERROVIARIA SOCIEDAD DEL ESTADO

OBRA:

ESPECIFICACIONES TECNICAS GENERALES OBRAS CIVILES

ETG 001

Revisión 03

Fecha: 05/2016

Página 130 de 147

Si se observara cualquier tipo de irregularidad en la mezcla al llegar a la obra, será rechazada sin descargársela.

No se permitirá la colocación de la mezcla cuando la temperatura ambiente sea 5° C ó inferior a la sombra.

En caso de deficiencias (rugosidades, ondulaciones, hundimientos), que se constaten en la carpeta terminada y a lo largo del período de conservación, LA CONTRATISTA deberá corregirlas a su costa por el método que proponga y que sea aprobado; por ejemplo, si se presentaran exudaciones, peladuras, afloramiento, deformación u otras características indeseables o perjudiciales.

Se cuidará de no alterar y de corregir, en caso de ser necesario, las pendientes y cotas para permitir el adecuado escurrimiento de las aguas, siendo considerada de rechazo inmediato toda área que obstaculice el mismo. Dicha área deberá ser demolida y reconstruida a costa de LA CONTRATISTA, siendo responsable éste de las nivelaciones necesarias.

Al finalizar los trabajos el área deberá quedar en perfectas condiciones y limpieza y las adyacentes en las mismas condiciones en que se encontraban inicialmente. No deberán quedar resaltos ni diferencias de niveles entre las áreas ejecutadas y las adyacentes.

LA CONTRATISTA deberá adoptar los recaudos necesarios para computar acertadamente la cantidad de mezcla asfáltica que empleará, no admitiéndose sobrantes ni desperdicios de material, que por causa imputable a LA CONTRATISTA no hayan sido incorporados en obra. De darse esta situación se descontará, no reconociéndose su pago, del material que por causas imputables a LA CONTRATISTA haya sido descartado o no colocado en obra.

Idéntico criterio se adoptará en caso de ordenarse el escarificado, remoción y reconstrucción de áreas deficientes que serán ejecutadas nuevamente a su costa, determinándose en las mismas condiciones, la cantidad de concreto asfáltico en peso desperdiciado, para su descuento.

El área rechazada por cualquier deficiencia no será computada ni certificada, debiendo ser reconstruida a costa de LA CONTRATISTA. A exclusivo juicio de la Inspección, se podrá autorizar la remoción de las áreas rechazadas, o dejarlas en observación para la evaluación de su comportamiento futuro, pero sin reconocimiento o pago alguno en concepto de provisión de mezcla bituminosa ni ejecución de bacheo asfáltico, para el área cuestionada.

OPERADORA FERROVIARIA SOCIEDAD DEL ESTADO OBRA:

ESPECIFICACIONES TECNICAS
GENERALES OBRAS CIVILES

ETG 001

Revisión 03

Fecha: 05/2016

Página 131 de 147

13.5.2 REPARACIÓN DE BACHES POCO PROFUNDOS

De aproximadamente hasta 5 (cinco) centímetros de profundidad:

En andenes y caminos el acondicionamiento de las depresiones o baches: el área de la zona a reparar, deberá ser recortada con medios mecánicos o manuales, removiendo las partes del pavimento dañadas, hasta llegar en profundidad hasta un soporte firme consistente en una superficie sana, sin evidencias de deterioros, y presentando bordes verticales, nítidos, limpios y lo más rectos posibles; la profundidad de tal excavación será tal que permita la colocación de mezcla asfáltica en un espesor de no menos de 2 (dos) centímetros y la conformación del fondo será hecha de tal manera que el espesor a rellenar crezca en el sentido de avance del tránsito. El fondo y bordes de la depresión o bache deberán estar secos, para lo cual, de ser necesario, se recurrirá a elementos que aseguren la ausencia de humedad, pero con la precaución de no calentar excesivamente ni quemar el material bituminoso de las áreas adyacentes al bache. La excavación deberá extenderse lateralmente al bache en por lo menos 20 a30 centímetros dentro de la zona de pavimento en buen estado que circunda al área fallada.

El bache o depresión así preparado, deberá ser a continuación, barrido y soplado hasta eliminar todo material suelto, de manera que se presente totalmente limpio, libre de todo material desprendible, y sin polvo. El material o escombros resultantes de estas operaciones será retirado por LA CONTRATISTA, trasladado y depositado en los sitios ordenados por la Inspección.

Todas estas operaciones deberán ser llevadas a cabo disponiendo todos los elementos de prevención y seguridad necesarios para minimizar las molestias e inconvenientes que pudieran acarrearse a la circulación de peatones en andenes y caminos, como así en caminos vehiculares y a los vecinos de la zona. Es de responsabilidad deLA CONTRATISTA disponer, operar y mantener todos los elementos de seguridad y de señalización diurna y nocturna según corresponda.

Acondicionado el bache de la manera especificada, se procederá a dar sobre el fondo y bordes un riego de liga con asfalto diluido tipo E.R-1, mediante fusor manual, con temperatura, presión y boquillas adecuadas para obtener una aplicación uniforme en todas las superficies. El horno fusor deberá ser de calentamiento indirecto, con termómetro para determinar la temperatura del asfalto y dotado de todos los elementos que aseguren el correcto funcionamiento del equipo.

OPERADORA FERROVIARIA SOCIEDAD DEL ESTADO

OBRA:

ESPECIFICACIONES TECNICAS GENERALES OBRAS CIVILES

ETG 001

Revisión 03

Fecha: 05/2016

Página 132 de 147

La temperatura de aplicación y las cantidades a regar estarán de acuerdo con las especificaciones correspondientes al tipo de asfalto y a las órdenes de la Inspección.

Distribución de la mezcla asfáltica: la distribución del material de relleno en los baches y/o depresiones se hará manualmente mediante paleo u otro método aprobado, en una o más capas, acorde a la profundidad y características del bache o depresión, y a las órdenes de la Inspección; se deberá evitar la segregación del material durante las operaciones; se practicará su esparcido mediante rastrillos de mano e instrumental adecuado para lograr una terminación artesanal de la reparación. La cantidad de mezcla a colocar será tal que después de compactada, la superficie reparada enrase perfectamente con la zona de la calzada adyacente, o quedando un ligero resalto para prever la posterior acción del tránsito. La temperatura de la mezcla asfáltica en el momento de su colocación en obra deberá ser tal que permita su correcta compactación posterior, no permitiéndose la distribución y colocación de mezcla que se haya enfriado hasta una temperatura a la cual no pueda obtenerse la densificación adecuada; rechazándose toda mezcla que al arribar a obra, o que en el transcurso de las obras de bacheo, no tenga la adecuada temperatura para dicho correcto esparcido y compactación.

No se permitirá la ejecución del bacheo si la temperatura ambiente no es de por lo menos 5° C y en ascenso.

Compactación: la compactación se efectuará, acorde a las características del bache o depresión, con pisones manuales o con medios mecánicos en sucesivas pasadas, en espesores compactados no mayores de 5 (cinco) centímetros para las mezclas bituminosas tipo Gruesa y de 3 (tres) cm. para las mezclas bituminosas tipo Fina ó Arena-Asfalto. Procediendo en un todo de acuerdo a las órdenes de la Inspección; no debiendo quedar depresiones, bordes ni resaltos que impidan el libre escurrimiento del agua o causen molestias al tránsito peatonal y/o vehicular.

Transporte de la mezcla: el transporte de la mezcla desde la planta asfáltica hasta los sitios de obra se hará mediante camiones con una cobertura adecuada para evitar el enfriamiento de la mezcla, o del tipo que se exija en las Especificaciones Complementarias de cada obra.

SUBGERENCIA DE VIA Y OBRAS

OBRA:

ESPECIFICACIONES TECNICAS
GENERALES OBRAS CIVILES

ETG 001

Revisión 03

Fecha: 05/2016

Página 133 de 147

13.5.3 REPARACIÓN DE BACHES O DEPRESIONES PROFUNDAS

LA CONTRATISTA deberá computar incluido en el presente ítem, un cierto porcentaje de obra destinado para reparaciones de baches profundos; considerando como tales a aquellos en los que el espesor a rellenar supere los 5 (cinco) centímetros; y en los cuales la reposición del material de relleno deberá hacerse empleando uno o más de los siguientes compuestos: mezcla granular de base, mezcla granular estabilizada con cemento Portland, mezcla bituminosa tipo Base Negra, o mezcla asfáltica, para las capas inferiores; terminando la porción superficial con mezcla asfáltica del tipo Fina o tipo Arena-Asfalto; intercalando los riegos bituminosos de imprimación y de liga que correspondan.

Para cada caso en particular, se acatarán las órdenes de la Inspección en cuanto al material a emplearse, la cantidad y tipo de capas a colocar y el modo operativo. El espesor máximo compactado que se admitirá para la ejecución de capas de relleno granulares será de 15 (quince) cm; para las capas bituminosas o tipo Base Negra, será de 5 (cinco) cm; y para las capas bituminosas tipo fina o arena-asfalto, de 3 (tres) cm.

La densificación de cada capa será tal que asegure el correcto comportamiento del bache o depresión reparado.

La totalidad de las tareas deberán regirse asimismo, en base a lo descrito precedentemente para la ejecución de bacheos poco profundos.

13.5.4 CÓMPUTO Y CERTIFICACION

Las tareas del presente Ítem ejecutadas en un todo de acuerdo a las presentes especificaciones, salvo especificación en contrario que se indique en los Pliegos Particulares de cada obra, se computarán y certificarán por Tn (toneladas) de mezcla asfáltica colocada y aprobada.

Ese valor será compensación total por todos los trabajos, incluyendo mano de obra, equipos y materiales (concreto asfáltico, riego de liga, etc.), transporte de los mismos a obra, y todo otro gasto que demande la terminación total de las tareas.

14 CONSTRUCCION DE CERRAMIENTOS DENTRO DEL AREA OPERATIVA 14.1. GENERAL

OPERADORA FERROVIARIA SOCIEDAD DEL ESTADO

OBRA:

ESPECIFICACIONES TECNICAS GENERALES OBRAS CIVILES

ETG 001

Revisión 03

Fecha: 05/2016

Página 134 de 147

Previa iniciación de los trabajos, se ejecutará toda la documentación de obra de cerramiento necesaria para la realización de los trabajos como ser: Anteproyecto, proyecto ejecutivo, cálculos, ensayos para todos los rubros que se incluyen en este apartado, los cuales serán elevados y aprobados por la Inspección de Obra.

El proyecto deberá estar firmado por un profesional competente matriculado y el correspondiente Representante Técnico.

El suministro comprende la ejecución de cercos faltantes y/o deteriorados en el sector del área operativa del ferrocarril. Se consideran incluidos en los precios unitarios todos los gastos necesarios para la realización de los trabajos, incluyen la provisión de mano de obra, herramientas, equipos y todos los materiales necesarios para una correcta y completa ejecución de los mismos, de acuerdo a las reglas del buen arte, respetando todas las Especificaciones y Normas Técnicas F.A. y las Normas I.R.A.M. vigentes para la realización de este tipo de estas tareas.

La calidad de los materiales, como así también sus características técnicas, quedan establecidas en el presente documento.

La tipología de su configuración, dimensiones tentativas y características de sus elementos se indican en las presentes especificaciones.

La configuración definitiva, producto de la modulación final de los paños surgirá del Proyecto Ejecutivo que debe ejecutar LA CONTRATISTA y de su aprobación por la Inspección.

Todo el movimiento de materiales nuevos y producidos dentro y fuera de la Obra, como así también el costo de transporte estará a cargo deLA CONTRATISTA.

Los cercos se construirán de acuerdo con lo mostrado en los planos y según estas especificaciones. Para iniciar el trabajo se localizará el cerco, el cual se construirá siguiendo el perfil del suelo. Cuando el cerco cruzare zanjas u otras depresiones súbitas y angostas, se colocarán postes de mayor longitud con el alambre adicional de púas en la parte inferior del cerco para cerrarlo.

Antes de construir el cerco se despejará el sitio donde vaya a estar colocado y se nivelarán las irregularidades de la superficie de tal manera que el cerco siga sus contornos generales.

A cada lado se despejará una zona de 1.00 m de ancho y se retirarán los troncos, malezas, rocas, árboles u otros obstáculos que impidan su fácil construcción. La cuerda inferior del cerco se colocará a una distancia uniforme sobre el suelo, de acuerdo con los planos o instrucciones de la Inspección

OPERADORA FERROVIARIA SOCIEDAD DEL ESTADO OBRA: ESPECIFICACIONES TECNICAS GENERALES OBRAS CIVILES Página 135 de 147

de Obra.

14.2 - ALCANCE DE LOS TRABAJOS.

Alcance general de las tareas a realizar

La longitud total a cubrir por ambos laterales surgirá del relevamiento de cada sector que realizará LA CONTRATISTA y verificará la Inspección de Obra durante la medición y certificación de los trabajos.

Los trabajos a realizar para la presente obra comprenden las siguientes tareas:

- 1. Ejecución documentación de obra, cálculos y estudios necesarios.
- 2. Relevamiento de la traza del actual cerco que delimita la zona operativa de acuerdo al plano de ENABIEF.
- 3. Calculo de elementos estructurales (postes de columnas, losetas, bloques New Jersey) más la planialtimetria correspondiente.
- 4. Protocolo de fabricación de los elementos que componen los nuevos cerramientos y la solución adoptada para la unión entre cercos nuevos y existentes.
- 5. Retiro del cerco existente en mal estado (cualquiera sea éste) y posibles obstáculos.
- 6. Limpieza, nivelación y consolidación del suelo para el emplazamiento del cerco nuevo.
- 7. Provisión de materiales necesarios para la realización del cerramiento.
- 8. Ejecución de Hormigón armado "in situ" para bases correspondientes.
- 9. Montaje de los parantes, hilos de alambre de cierre, paños de malla metálica, etc.
- 10. Unión de los sucesivos módulos a instalar.
- 11. Limpieza de obra

Normas y especificaciones a referencia

La construcción del cerramiento de los límites de la zona de vía, se ajustará a las siguientes Especificaciones y Normas Técnicas:

C.I.R.S.O.C I.R.A.M. D.I.N.

SUBGERENCIA DE VIA Y OBRAS

OBRA:

ESPECIFICACIONES TECNICAS GENERALES OBRAS CIVILES

ETG 001

Revisión 03

Fecha: 05/2016

Página 136 de 147

IRAM-IAS 500-01 Parte 2 - Definiciones de aceros.

IRAM-IAS 500-102 Métodos de ensayo de tracción de aceros en barras, chapas y flejes de acero.

Normas Técnicas para Trabajos de Movimiento de Suelo y Limpieza de Terrenos (Resolución D. Nº 888/66).

Normas ISO 9000 - Calidad de los Trabajos y Suministros.

Normas de Higiene y Seguridad en el Trabajo. Normas Operativas Nº 7 y Nº 16.

14.3 CERCO HN CERCO OLIMPICO C/LOSETAS DE Hº Aº

Descripción

E estará constituido por Placas de Hormigón Premoldeado con malla metálica electrosoldada 6mm de altura total 1.20 mts, a continuación de las placas se colocaran 7 Hilos de alambre (liso, de púas o alternados) y postes de Hormigón Armado en cuya parte superior se instalaran tres (3) hilos de alambre de púas acerados.

Los cercos se construirán de acuerdo con lo mostrado en los planos y según estas especificaciones. Para iniciar el trabajo se localizará el cerco, el cual se construirá siguiendo el perfil del suelo. Cuando el cerco cruzare zanjas u otras depresiones súbitas y angostas, se colocarán postes de mayor longitud con el alambre adicional de púas en la parte inferior del cerco para cerrarlo.

Antes de construir el cerco se despejará el sitio donde vaya a estar colocado y se nivelarán las irregularidades de la superficie de tal manera que el cerco siga sus contornos generales.

A cada lado se despejará una zona de 1.00 m de ancho y se retirarán los troncos, malezas, rocas, árboles u otros obstáculos que impidan su fácil construcción. La cuerda inferior del cerco se colocará a una distancia uniforme sobre el suelo, de acuerdo con los planos o instrucciones de la Inspección de Obra.

Al colocar el cerco se tendrá el mayor cuidado de no torcerlo y se procederá a tensarlo, debiendo cuidarse que todo el cerco, una vez estirado, esté contenido en el mismo plano vertical. Antes de construir el cerco se estudiara la ubicación de los elementos para que su distribución sea uniforme y cumpla con lo especificado.

Los trabajos a ejecutar por LA CONTRATISTA comprenden:

SUBGERENCIA DE VIA Y OBRAS

OBRA:

ESPECIFICACIONES TECNICAS GENERALES OBRAS CIVILES

ETG 001

Revisión 03

Fecha: 05/2016

Página 137 de 147

- 1. Relevamiento de la zona donde se colocarán los cerramientos.
- 2. Retiro de los restos del alambrado existente en los sectores bajo tratamiento.
- 3. Construcción y provisión de materiales para el cerramiento detallado.

La secuencia de los trabajos para cada caso en particular será: el retiro de alambrados existentes y posibles obstáculos al nuevo tendido (montículos, árboles, etc.), replanteo según trazado de proyecto, excavación para fundación de postes, fundación de postes, retiro de material producido remanente, montaje de los cercos, placas de H° e hilos de alambre en los sectores de trabajo y tareas de limpieza.

LA CONTRATISTA contará con los siguientes equipos que se detallan:

- 1. Equipo de perforación para la colocación de postes.
- 2. Herramental de mano.

Retiro de restos del alambrado existente.

LA CONTRATISTA procederá al retiro de los restos de alambrados que pudieran encontrarse en el sector bajo tratamiento, los mismos serán trasladados y depositados fuera de los límites de la obra, y transportados en vehículo de calle a un deposito provisorio hasta su entrega final a la Inspección de Obra.

Los trabajos de retiro comprenden a todos los materiales producidos o excedentes de obra. Dicho material producido será cuantificado confeccionando las actas correspondientes, el cual se pondrá a disposición de la Inspección.

Antes de la instalación del nuevo cerco, será nivelada cualquier irregularidad del terreno, para lograr un cerco uniforme.

LA CONTRATISTA durante el desarrollo de estas tareas tomará todos los recaudos necesarios de manera de no producir deterioros innecesarios, de modo de no constituir infracciones municipales, provinciales, ni generar inconvenientes a terceros y/o propietarios de inmuebles.

Excavación de fundaciones

Los materiales producidos, de ser posible, serán desparramados en las inmediaciones de las excavaciones, en caso contrario serán retirados de la zona de vía. La excavación será realizada en forma manual o mecánicamente, las dimensiones de las secciones de las bases dependerán del tipo de excavación, si la misma se realizará en forma manual el diámetro de la base será de 45cm

SUBGERENCIA DE VIA Y OBRAS

OBRA:

ESPECIFICACIONES TECNICAS
GENERALES OBRAS CIVILES

ETG 001

Revisión 03

Fecha: 05/2016

Página 138 de 147

y si la misma se realiza en forma mecánica esté diámetro será de 35 cm, en cualquier caso LA CONTRATISTA excederá las profundidades indicadas en plano en 5 cm, medida que se utilizará para el hormigón de limpieza.

LA CONTRATISTA al realizar estos trabajos cuidará de no dañar o afectar, desagües a cielo abierto, instalaciones de desagües, de provisión de agua, de electricidad, de señalamiento automático o mecánico existente, tomando todos los recaudos necesarios previo a la iniciación de los trabajos para localizar la existencia de los mismos.

Colocación de postes de hormigón

Una vez realizada la excavación se colocará 5 cm de hormigón de limpieza en los pozos con el fin de evitar el contacto directo entre poste y suelo.

Los postes se colocarán, en pozos que permitan en su posición definitiva sobresalir del terreno la longitud necesaria para dar al cerramiento la altura proyectada.

Serán colocados a plomo, perfectamente verticales, independientemente del terreno donde se funden, debiendo estar los mismos perfectamente alineados entre postes sucesivos siguiendo una trayectoria recta.

Alambre galvanizado liso

El paño superior del cerramiento de alambre estará compuesto por 7 hilos de alambres acerados de M/R 16/14 lisos, enhebrados en la parte superior de las placas de hormigón premoldeado, hasta los 2 metros de altura para permitir su tesado.

Los alambres se colocarán para su tesado en tramos de 200 a 500m de acuerdo a la cantidad que se provea con el objetivo de minimizar la cantidad de empalmes.

En todos los casos los alambres terminarán fijados a un poste para evitar empalmes aéreos (es decir entre postes).

Alambre de púas.

Se instalaran tres (3) hilos de alambre acerado galvanizado con púas cada 4" de alta resistencia calibre ISWG 15 (1.83 mm.) marca ACINDAR o similar, en la parte superior de los postes.

Postes.

OPERADORA FERROVIARIA SOCIEDAD DEL ESTADO

OBRA:

ESPECIFICACIONES TECNICAS GENERALES OBRAS CIVILES

ETG 001

Revisión 03

Fecha: 05/2016

Página 139 de 147

Los postes esquineros, terminales y de refuerzo, tendrán una dimensión de 0,15 m x 0,15 m de sección, tendrán una armadura longitudinal de 4 hierros de 8 mm de diámetro, dispuestas en forma simétrica, y estribos de diámetro 4,2mm cada 15 cm.

Los postes intermedios tendrán una dimensión de 0.15 m. x 0.15 m. de sección y una altura con respecto al nivel de terreno que soporte las placas de hormigón premoldeado, finalizando a 1.20 m de altura.

En todos los casos el recubrimiento mínimo será de 1,5 cm los moldes para la fabricación de postes y puntales de hormigón armado serán preferentemente metálicos (aceitados cada vez que se usen) u otro material cuyas características permitan asegurar una fabricación de acuerdo a las necesidades indicadas en los planos, así como también una buena terminación superficial.

La resistencia de los postes será de H21 como mínimo.

A los efectos de la aprobación de la resistencia del hormigón armado, la misma se determinara ensayando probetas fabricadas con el mismo material colocado en los postes y puntales. También se realizará un ensayo destructivo de un poste a criterio de la inspección de obra. Para los dos casos se marcará la fecha de elaboración en la parte superior de la misma de la probeta y el poste Los ensayos se realizarán en laboratorios aprobados por el INTI.

Se rechazaran las probetas que tengan defectos que puedan alterar los resultados normales, la edad de las probetas en el momento del ensayo será de 28 días.

En caso de que los ensayos indican que las probetas y/o los postes ensayadas no cumplen con la exigencia requerida (Resistencia, Tipo de Armadura, separación de estribos,..., etc.), se rechazaran los postes a colocar y se ampliarán los ensayos destructivos a los postes ya colocados para comprobar su aptitud y en caso que estos últimos no cumplan con la exigencia requerida, se le exigirá a LA CONTRATISTA mediante libro de Orden de Servicio el reemplazo total del tramo ejecutado.

Placas de Hormigón Premoldeado.

Luego de fundar los postes y una vez concluido el fraguado de las fundaciones se procederá a la colocación de las placas de hormigón premoldeado, ejecutándose las mismas a una altura de 3 placas conforme al plano adjunto y siguiendo indicaciones del fabricante.

Las mismas tendrán resistencia calidad H21 como mínimo.

Las losetas se fijaran a los postes mediante morteros ó a través de fijaciones a los efectos de evitar

SUBGERENCIA DE VIA Y OBRAS

OBRA:

ESPECIFICACIONES TECNICAS
GENERALES OBRAS CIVILES

ETG 001

Revisión 03

Fecha: 05/2016

Página 140 de 147

la su fácil remoción de los cerramientos.

Hormigón para fundación de postes

Para la fundación de los postes de cerramiento se utilizará hormigón pobre según la siguiente composición:

- 2 Parte de cemento
- 4 Partes de arena
- 8 Partes de cascotes

Torniquetes al aire

Para el tensado de los alambres se utilizarán torniquetes al aire N° 6 de hierro galvanizado.

Encuentro entre el nuevo cerco y muros existentes.

En los sectores que sean necesarios LA CONTRATISTA procederá a resolver el encuentro de los muros de edificación existente (que sirven de limitación con la zona de vía) con el cerco de alambrado olímpico de manera tal que no permita el ingreso de terceros entre los mismos; los trabajos se realizarán respetando las reglas del arte.

LA CONTRATISTA tomará todos los recaudos del caso cuando efectúe las citadas tareas de manera tal que no afecten a los muros existentes ya sea en las fundaciones como en las respectivas aislaciones hidrófugas de los citados. En caso de ser afectados, se procederá a la reparación de los mismos.

14.4CERCO ENTREVÍAS

Características

Se ejecutará un alambrado entre vías por toda la longitud de la plataforma. El mismo superará la extensión de las plataformas en 10 m en ambos sentidos.

Las bases se ejecutarán con dados de hormigón pobre de 0.50 x 0.50 x 0.50 m; los postes serán de madera dura ó de hormigón de 4"x 4" con cabeza punta de diamante y se ubicarán cada 3,00 m lineales.

El alambrado será del tipo romboidal tejido con alambre calibre Nº 9 con malla de 0.51 y en la parte superior se colocarán dos filas de alambre con púas.

SUBGERENCIA DE VIA Y OBRAS

OBRA:

ESPECIFICACIONES TECNICAS GENERALES OBRAS CIVILES

ETG 001

Revisión 03

Fecha: 05/2016

Página 141 de 147

Cada 9 m lineales de alambrado se colocarán postes de refuerzo a 45º debidamente fijados a su poste vertical, donde se colocarán las varillas tensoras y tornillos tipo "J".

Los alambres tensores superior e inferior serán de alambre galvanizado nº 7 irán colocados con sus correspondientes torniquetes.

La altura máxima permitida es de 1,23 m. y su longitud excederá en 10m ambos extremos de las plataformas.

Con excepción de la puerta metálica corrediza, el resto de los materiales metálicos utilizados para su construcción, inclusive el alambrado, deberá ser galvanizado y deberá contar con su puesta a tierra independiente.

A la altura de la parte central de la plataforma se proveerá una puerta reja corrediza con cerrojo para candado de la misma altura del alambrado y de 1,50 m de longitud.

14.5. CERCO NEW JERSEY

Características

Estará constituido por un muro prefabricado en H°A° tipo "New Jersey", de sección variable y 1,10 metros de altura. Dicho cerramiento tendrá una altura total de 2,25 metros medidos desde el nivel de terreno natural. Previo a la materialización del mismo se realizaran tareas de nivelación y compactación del terreno natural para así colocar el cerramiento en cuestión.

Sobre este muro se colocará un marco de perfiles metálicos, con un paño de malla metálica de metal desplegado romboidal en su interior. Este marco se sujetará por sus laterales, a través de planchuelas a Perfiles tipo IPN100. Sobre la parte superior de marco metálico se soldarán varillas de hierro galvanizado liso de 9/16" de diámetro y 15cm de altura con extremo de aristas viva (en punta). Las mismas estarán dispuestas en forma vertical y cada 10cm.

En cuanto a la reja o marco metálico, se construirá el mismo, por medio de un bastidor de 1,10 metros de altura, compuesto por perfiles perimetrales de hierro "L", con refuerzos verticales intermedios de perfil "T" de sección y planchuelas Dentro de dicho marco se colocará un paño de malla de metal desplegado romboidal tipo Shullman.

OPERADORA FERROVIARIA SOCIEDAD DEL ESTADO OBRA:

ESPECIFICACIONES TECNICAS GENERALES OBRAS CIVILES

ETG 001

Revisión 03

Fecha: 05/2016

Página 142 de 147

Los parantes verticales para la fijación de las rejas de marcos metálicos serán de perfiles Tipo IPN100 y un sistema de fijación al muro con trabas de anclaje. La unión entre parantes y marco metálico de la reja o marco, se efectuará a través de planchuelas soldadas al bastidor de 1 ½" x 3/16" y bulones de seguridad de RW ½" x 1 ½", por cada cara lateral o algún sistema similar. La terminación de todas las partes metálicas del cerco (Perfiles, planchuelas de sujeción, marco de rejas, paños de mallas, etc.) será mediante la realización de un proceso de galvanizado por inmersión en caliente como acabado superficial.

En todos los casos el recubrimiento mínimo será de 1,5 cm, los moldes para la fabricación del módulo de hormigón armado serán preferentemente metálicos (aceitados cada vez que se usen) u otro material cuyas características permitan asegurar una fabricación de acuerdo a las necesidades indicadas en los planos, así como también una buena terminación superficial.

La resistencia del hormigón será de H21 como mínimo.

Retiro de restos del alambrado existente.

LA CONTRATISTA procederá al retiro de los restos de alambrados que pudieran encontrarse en el sector bajo tratamiento, los mismos serán trasladados y depositados fuera de los límites de la obra, y transportados en vehículo de calle a un deposito provisorio hasta su entrega final a la Inspección de Obra.

Los trabajos de retiro comprenden a todos los materiales producidos o excedentes de obra. Dicho material producido será cuantificado confeccionando las actas correspondientes, el cual se pondrá a disposición de la Inspección.

Antes de la instalación del nuevo cerco, será nivelada cualquier irregularidad del terreno, para lograr un cerco uniforme.

LA CONTRATISTA durante el desarrollo de estas tareas tomará todos los recaudos necesarios de manera de no producir deterioros innecesarios, de modo de no constituir infracciones municipales, provinciales, ni generar inconvenientes a terceros y/o propietarios de inmuebles.

Encuentro entre el nuevo cerco y muros existentes.

En los sectores que sean necesarios LA CONTRATISTA procederá a resolver el encuentro de los muros de edificación existente (que sirven de limitación con la zona de vía) con el cerco New Jersey

SUBGERENCIA DE VIA Y OBRAS

OBRA:

ESPECIFICACIONES TECNICAS
GENERALES OBRAS CIVILES

ETG 001

Revisión 03

Fecha: 05/2016

Página 143 de 147

de manera tal que no permita el ingreso de terceros entre los mismos; los trabajos se realizarán respetando las reglas del arte.

LA CONTRATISTA tomará todos los recaudos del caso cuando efectúe las citadas tareas de manera tal que no afecten a los muros existentes ya sea en las fundaciones como en las respectivas aislaciones hidrófugas de los citados. En caso de ser afectados, se procederá a la reparación de los mismos.

Pruebas y ensayos

A los efectos de la aprobación de la resistencia del hormigón armado, la misma se determinara ensayando probetas fabricadas con el mismo material colocado en los postes y puntales. También se realizará un ensayo destructivo de un poste a criterio de la inspección de obra. Para los dos casos se marcará la fecha de elaboración en la parte superior de la misma de la probeta y el poste Los ensayos se realizarán en laboratorios aprobados por el INTI.

Se rechazaran las probetas que tengan defectos que puedan alterar los resultados normales, la edad de las probetas en el momento del ensayo será de 28 días.

En caso de que los ensayos indican que las probetas y/o los postes ensayadas no cumplen con la exigencia requerida (Resistencia, Tipo de Armadura, separación de estribos,..., etc.), se rechazaran los postes a colocar y se ampliarán los ensayos destructivos a los postes ya colocados para comprobar su aptitud y en caso que estos últimos no cumplan con la exigencia requerida, se le exigirá a LA CONTRATISTA mediante libro de Orden de Servicio el reemplazo total del tramo ejecutado.

14.6. CERCO DE ALAMBRADO OLIMPICO

Características

El cerco del tipo alambrado olímpico estará constituido por postes de Hormigón Armado, alambrado olímpico calibre 12.5, 3 hilos de alambre liso, 1 en su parte inferior, 1 en su parte media y 1 en su parte superior, siguiendo a esta se instalarán tres (3) hilos de alambre de púas acerados.

Para iniciar el trabajo se localizará el cerco, el cual se construirá siguiendo el perfil del suelo. Cuando el cerco cruzare zanjas u otras depresiones súbitas y angostas, se colocarán postes de mayor longitud, rellenando con suelo producido de la obra, compactándolo con medios mecánicos sobre

OPERADORA FERROVIARIA SOCIEDAD DEL ESTADO OBRA:

ESPECIFICACIONES TECNICAS GENERALES OBRAS CIVILES

ETG 001

Revisión 03

Fecha: 05/2016

Página 144 de 147

la parte inferior del cerco para cerrarlo. En caso de entubar estas zonas, estará a cargo de LA CONTRATISTA los correspondientes trabajos.

Antes de construir el cerco, se retirará por completo el cerramiento existente, se despejará el sitio donde vaya a estar colocado y se nivelarán las irregularidades de la superficie de tal manera que el cerco siga sus contornos generales. A cada lado del cerco se despejará una zona de 1.00 m de ancho y se retirarán los troncos, malezas, rocas, árboles u otros obstáculos que impidan su fácil construcción. La cuerda inferior del cerco se colocará a una distancia uniforme sobre el suelo, de acuerdo con los planos o instrucciones del Interventor.

Retiro de restos del cerramiento existente.

LA CONTRATISTA procederá al retiro por completo de los restos del cerramiento existente, que pudieran encontrarse en el sector bajo tratamiento, los mismos serán trasladados y depositados fuera de los límites de la obra, sin que ello produzca daños a terceros.

Los trabajos de retiro comprenden a todos los materiales producidos o excedentes de obra.

LA CONTRATISTA durante el desarrollo de estas tareas tomará todos los recaudos necesarios de manera de no producir deterioros innecesarios, de modo de no constituir infracciones municipales, provinciales, ni generar inconvenientes a terceros y/o propietarios de inmuebles.

Excavación de fundaciones

Se realizará una excavación mínima de – 0.85 mts sobre nivel del terreno natural, para así ejecutar un hormigón de limpieza de 5 cm de espesor, en donde serán apoyados los postes de hormigón. Dejando una profundidad mínima de 0.80 mts para la fundación de los postes.

Los materiales producidos de la excavación, de ser posible, serán desparramados en las inmediaciones de las excavaciones, en caso contrario serán retirados de la zona de vía. La excavación será realizada en forma manual o mecánicamente, las dimensiones de las secciones de las bases dependerán del tipo de excavación (manual o mecánica), manteniéndose constante las profundidades indicadas en plano.

LA CONTRATISTA al realizar estos trabajos cuidará de no dañar, afectar, etc., desagües a cielo abierto, instalaciones de desagües, de provisión de agua, de electricidad, de señalamiento automático o mecánico existente, tomando todos los recaudos necesarios previo a la iniciación de los trabajos para localizar la existencia de los mismos.

SUBGERENCIA DE VIA Y OBRAS

OBRA:

ESPECIFICACIONES TECNICAS
GENERALES OBRAS CIVILES

ETG 001

Revisión 03

Fecha: 05/2016

Página 145 de 147

Colocación de postes de hormigón

Los postes se colocarán, en pozos que permitan en su posición definitiva sobresalir del terreno la longitud de + 2.00 mts. Con respecto al nivel de terreno natural.

Serán colocados a plomo, perfectamente verticales, independientemente del terreno donde se funden, debiendo estar los mismos perfectamente alineados entre postes sucesivos siguiendo una trayectoria recta, y la distancia entre postes será de 3 metros.

Materiales

Postes de Hormigón Armado:

Los mismos son de Calidad H17, premoldeados y vibrados con armadura de hierro redondo, torcionado, armado con separadores plásticos, a saber:

- Refuerzos y/o Esquineros: colocados cada 30 mts., o en cada cambio de dirección, con altura mínima de 3.30, con una sección de 15 x 15 cm en toda su longitud, armados con 4 hierros de 8 mm aleteado, con estribos de 4.2 mm cada 15 cm.
- Intermedios: colocados cada 3 metros, su altura 3.30 mts. con una sección de 10 x 10 cm, armados con 4 hierros de 6 mm aleteado, con estribos de 4.2 mm cada 15 cm.
- Puntales: con una sección de 8 x 8 cm, que se acoplan a los postes esquineros y/o refuerzos.
- **Fundación:** los postes se fundarán al suelo a una profundidad mínima de 85 cm. con una mezcla de hormigón pobre. Utilizando 5 cm para ejecutar un hormigón de limpieza, donde apoyará el poste en cuestión.
- Alambre tejido: Confeccionado con alambre galvanizado de primera calidad Marca Acindar o similar, calibre 12,5, malla 63 mm, espesor 2 mm, con una altura de 2,00 m.

Accesorios:

Todos los accesorios a utilizar son galvanizados a saber:

• **Tensado:** se efectúa entre postes esquineros y/o refuerzos mediante planchuelas de hierro de 1" x 3/16", con ganchos tira alambre de 3/8" x 10".

SUBGERENCIA DE VIA Y OBRAS

OBRA:

ESPECIFICACIONES TECNICAS GENERALES OBRAS CIVILES

ETG 001

Revisión 03

Fecha: 05/2016

Página 146 de 147

- Alambre liso: se completa el tensado con tres hilos de alambre liso M/R 16/14 los que se colocan: uno en la parte inferior, otro en la parte superior y el tercero en la parte media del tejido.
- Alambre de púas: en la parte superior de los postes "ménsula inclinada" se colocan tres hilos de alambre de púas tipo Bagual o similar, acerado N° 16, de alta resistencia.
- Torniquetes: los hilos de alambre se tensan con torniquetes al aire Nº 7.

Hormigón para fundación de postes

Para la fundación de los postes de cerramiento se utilizará hormigón pobre según la siguiente composición:

- 1 parte de cemento
- 4 partes de arena
- 8 partes de cascotes

No será admitida sin ningún particular, la utilización de Cal Hidráulica para la fundación de los postes.

15. CRUCE DE INSTALACIONES BAJO VIA

A los efectos de realizar la interconexión de instalaciones y datos andenes se deberá realizar un cruce entre vías el cual deberá ser protegido por 3 caños de hierro galvanizado de 4" de diámetro, a una profundidad no inferior a 2.00 m. medidos desde el nivel de hongo de riel correspondiente.

El caño camisa deberá sobresalir 1.00 m a cada lado desde el extremo del andén interviniente, el mismo desembocara en una cámara de H°A° impermeable, con tapa incluida, de aproximadamente 150 m. x 150 m. libre, cuya profundidad será de la resultante de la diferencia del nivel del hongo de riel con respecto al andén de la estación.

Se respetará una distancia de 0.20 m. entre el nivel de piso terminado de la cámara ejecutada y el fondo de caño de hierro galvanizado a instalar, para que funcione como depósito de líquidos si se afectasen.

Posteriormente se deberá ejecutar la conexión entre las cámaras y dependencias correspondientes.

ANEXO I - MEDIDAS DE SEGURIDAD ADICIONALES

SUBGERENCIA DE VIA Y OBRAS OPERADORA FERROVIARIA SOCIEDAD DEL ESTADO OBRA: ESPECIFICACIONES TECNICAS GENERALES OBRAS CIVILES Página 147 de 147

A los efectos de evitar la posibilidad de riesgos por shock eléctrico con peligro de muerte, LA CONTRATISTA solo podrá efectuar tareas que ocupen Zona de Vía con la autorización de Inspección (En ningún caso LA CONTRATISTA está autorizado a trabajar en Zona de Vía o que invada galibo ferroviario, sin la autorización de la Inspección) en los casos que no se invada galibo ferroviario LA CONTRATISTA podrá trabajar a una distancia mínima de 3.00m medidas a partir del riel más cercano-.



República Argentina - Poder Ejecutivo Nacional 2021 - Año de Homenaje al Premio Nobel de Medicina Dr. César Milstein

Hoja Adicional de Firmas Anexo firma conjunta

Anexo firma conjunta				
Número:				
Referencia: SOFSE-LS - SolPed: 10005402 - Servicio de Reacondicionamiento de Obra para Paso Peatonal Bajo Nivel de Estación Ciudadela - Línea Sarmiento - Pliego de Especificaciones Técnicas Generales				
El documento fue importado por el sistema GEDO con un total de 147 pagina/s.				
Digitally signed by Gestion Documental Electronica Date: 2021.03.12 09:44:02 -03:00	Digitally signed by Gestion Documental Electronica Date: 2021.03.12 10:03:29 -03:00			
Digitally signed by Gestion Documental Electronica Date: 2021.03.12 10:15:43 -03:00				



PROCEDIMIENTO 002 PG HSMA

Emisión:
21/10/2016
Vigencia:
Nov - 2016
Actualización:
Revisión RV 01
Febrero 2017

"REQUISITOS PARA EMPRESAS CONTRATISTAS"

Página 1 de 17

1. Objetivo:

Este Procedimiento tiene como objetivo principal establecer los requerimientos mínimos que deben cumplir las Empresas Contratistas y Subcontratistas (obras, servicios, etc.) que realizarán tareas en todo el Ámbito de la OPERADORA FERROVIARIA SOCIEDAD DEL ESTADO.

2. Alcance:

De aplicación general en la OPERADORA FERROVIARIA SOCIEDAD DEL ESTADO y en forma particular para los sectores con responsabilidad en la contratación y/o el control de Empresas Contratistas y Subcontratistas.

En ningún caso el contenido del presente es excluyente, por lo cual puede ser complementado con otras directivas de la Gerencia de Recursos Humanos emitidas por la Subgerencia de Higiene, Seguridad y Medio Ambiente y por la Gcia. de Contratos en base a sus normas y/o procedimientos internos.

3. Definiciones:

- ATS: Análisis de Tarea Segura.
- PST: Procedimiento Seguro de Trabajo

4. Referencias:

- Ley 19.587 Higiene y Seguridad en el Trabajo Decreto Reglamentario Nº 351/79; Decreto 1338/96, Anexos, Modificaciones, Ampliaciones, Resoluciones y Disposiciones Vigentes.
- Ley 24.557 Riesgos del Trabajo Decreto Reglamentario 659/96. Anexos, Modificaciones, Ampliaciones, Resoluciones y Disposiciones Vigentes.
- Decreto 911/96 Reglamento de Higiene y Seguridad para la Industria de la Construcción. Resolución S.R.T. 231/96; Res. S.R.T. 35/98; Res. S.R.T. 51/97; Res. S.R.T. 319/99, Anexos, Modificaciones, Ampliaciones, Resoluciones y Disposiciones Vigentes.
- Res. S.R.T. 37/2010 Exámenes médicos en salud Anexo I Inc. V.
- Res. S.R.T. 299/2011 Constancia de entrega de Ropa de Trabajo y Elementos y Equipos de Protección Personal.
- Ley 20.744 Ley de Contrato de Trabajo.
- Ley 24.051 de Residuos Peligrosos Decreto Reglamentario 831/93, Anexos, Modificaciones, Ampliaciones, Resoluciones y Disposiciones Vigentes.
- Normas internas aplicables de OPERADORA FERROVIARIA SOCIEDAD DEL ESTADO.
- Res. C.N.R.T. 404/13 Controles Psicofísicos de Aptitud.
- Manual interno de Normas de Seguridad e Higiene de la Coordinación de HSMA de Línea.
- PG HSMA 007 Procedimiento de Registro de Actividades.
- Anexo I RESUMEN DOCUMENTACION OBLIGATORIA HSMA REQUISITOS LEGALES SEGÚN 6.1 Y 6.2
- Anexo II Diagrama de flujo de Comunicaciones e Información
- Anexo III Constancia de entrega de Normas Internas de Seguridad

Gcia. Recursos Humanos Sub Gcia. Higiene, Seguridad y Medio Ambiente

PROCEDIMIENTO 002 PG HSMA

"REQUISITOS PARA EMPRESAS CONTRATISTAS"

Emisión:
21/10/2016
Vigencia:
Nov - 2016
Actualización:
Revisión RV 01
Febrero 2017
Página 2 de 17

- Anexo IV Constancia de Capacitación
- Anexo V Modelo de Declaración Jurada (DDJJ)

5. Responsabilidades del Personal de la OPERADORA FERROVIARIA SOCIEDAD DEL ESTADO y Empresas Contratistas y Subcontratistas:

Esta Procedimiento General deberá ser dado a conocer y cumplido por todo el personal involucrado en contrataciones, licitaciones y supervisión de empresas que desarrollen sus actividades dentro de cualquiera de los ámbitos afectados a la gestión de OPERADORA FERROVIARIA SOCIEDAD DEL ESTADO. Asimismo será aplicable a las Empresas que a la fecha de su implementación se encontraban realizando con anterioridad distintas tareas dentro de la Empresa.

Todo trabajo se hará a pedido del sector interesado y con la Intervención de las Gcias. Contratos – Abastecimiento, Ingeniería, Infraestructura, Material Rodante, etc. – según corresponda -. Una Persona del Sector solicitante del trabajo será la Representante / Responsable en todo lo concerniente al control del trabajo contratado, consultas, modificaciones, etc. Además informará en forma fehaciente a los distintos sectores afectados por el accionar del contratista, por el medio que corresponda.

También tendrá la tarea de Coordinar con la Asesoría Legal de la Gcia. de Contratos y con las Coordinaciones de Higiene, Seguridad y Medio Ambiente de cada una de las líneas según corresponda, las medidas preventivas de cada caso y colaborar con la Supervisión desde el punto de vista de seguridad, el trabajo del contratista y su personal.

6. Desarrollo del Procedimiento:

6.1. EMPRESAS CONTRATISTAS CON PERSONAL EN RELACION DE DEPENDENCIA

6.1.1. Toda empresa Contratista deberá presentar con carácter obligatorio la documentación que determina el presente Procedimiento, teniendo en cuenta que la falta de presentación, falsedad en su contenido o presentación incompleta de la misma, generará la imposibilidad de iniciar o de continuar desarrollando las tareas. Asimismo y en aquellos casos en que el Contratista subcontrate con terceros la realización de determinadas tareas, será responsabilidad del Contratista Principal hacer cumplir con esta obligación a las empresas Subcontratistas, debiendo para ello verificar e informar a SOFSE con carácter de Declaración Jurada, que las empresas Subcontratistas cumplen y han presentado la documentación requerida. A continuación se detalla la documentación que obligatoriamente deberá presentarse ante las Coordinaciones de Higiene, Seguridad y Medio Ambiente de cada una de las líneas, según corresponda:

6.1.1.1. COPIA DEL PROGRAMA DE SEGURIDAD COMPLETO APROBADO POR LA ART



PROCEDIMIENTO 002 PG HSMA

21/10/2016
Vigencia:
Nov - 2016
Actualización:
Revisión RV 01
Febrero 2017

Página 3 de 17

Emisión:

"REQUISITOS PARA EMPRESAS CONTRATISTAS"

Constancia de Presentación ante la ART - Aprobación por Parte de la ART. La Empresa Contratista y Subcontratistas en caso de corresponder, deberá presentar el correspondiente Programa de Seguridad APROBADO acorde con lo establecido y según corresponda: Resolución S.R.T. 35/98; Resolución S.R.T. 51/97; Resolución S.R.T. 319/99.

Dentro del Programa de Seguridad, será obligatorio incluir "TODOS" los riesgos generales y particulares, según la etapa de cada obra, teniendo en cuenta el plazo de ejecución de obra y las tareas a desarrollar; por cada riesgo general o particular deberá detallarse las Medidas Preventivas para atenuar los mismos.

6.1.1.2. AVISO DE INICIO DE OBRA - DECLARACION DE INICIO DE OBRA ANTE LA ART

Al inicio de la relación y/o cambio de Aseguradora, o en caso de extensión de los plazos de obra.

6.1.1.3. CONSTANCIA DE CAPACITACION

En Materia de Higiene, Seguridad y Riesgos existentes para el personal empleado. Incluyendo además las Normas de Seguridad específicas de cada Línea (riesgos propios de la actividad ferroviaria) que les serán entregadas previo al inicio de las tareas.

6.1.1.4. CONSTANCIA DE ENTREGA DE ROPA DE TRABAJO, ELEMENTOS Y EQUIPOS DE PROTECCION PERSONAL

En un todo de acuerdo a la Resolución S.R.T. 299/2011, para todo el personal afectado a las tareas.

6.1.1.5. COPIA DE LA CONSTANCIA DEL PERSONAL ASEGURADO POR LA ART PARA EL PERSONAL AFECTADO A LAS TAREAS (Copia de la documentación presentada en la Gcia. de Contratos)

6.1.1.6. CERTIFICADO DE CORRECTA INSTALACION Y/O FUNCIONAMIENTO - CONSTANCIA DE VALIDEZ DEL CERTIFICADO

- Equipos de levantamiento de carga
- Equipos móviles de levantamiento, excavación y/o transporte de cargas.
 Para el tiempo de duración de las tareas.

6.1.1.7. CERTIFICADOS DE VERIFICACION TECNICA - CONSTANCIA DE VALIDEZ DEL CERTIFICADO

Todos los vehículos afectados a las tareas (Cargadoras, Retroexcavadoras, Grúas, Vehículos Ferroviarios, Camiones, Camionetas, etc.).

Certificación de los Equipos de Izaje y sus elementos (fajas, eslingas, grilletes, etc.) por Bureau Veritas, IRAM, etc.

Al inicio de la tarea o cambio de equipo de izaje.

Para el tiempo de duración de las tareas.

6.1.1.8. CERTIFICADOS DE APTITUD

 Choferes (Carnet de Conductor) emitidos por la Autoridad Competente correspondiente.



PROCEDIMIENTO 002 PG HSMA

"REQUISITOS PARA EMPRESAS CONTRATISTAS"

Emisión:
21/10/2016
Vigencia:
Nov - 2016
Actualización:
Revisión RV 01
Febrero 2017
Página 4 de 17

- Operadores de Grúas y equipos de levantamiento de carga e izaje.
- Conductores de Vehículos Ferroviarios emitidos por la Autoridad de Aplicación Competente correspondiente.
- Cuando las Actividades a desarrollar puedan significar riesgos para sí, terceros o instalaciones por ejemplo: Conductores de Automotores, Grúas, Autoelevadores, Trabajos en Altura, etc.; deberán acreditar los estudios y o constancias correspondientes, dando cumplimiento a la Resolución S.R.T. 37/2010 Exámenes médicos en salud Anexo I inc. V para ser acreditados en el Servicio Médico de OPERADORA FERROVIARIA SOCIEDAD DEL ESTADO, según la Línea que corresponda.
- Para el tiempo de duración de las tareas.

6.1.1.9. CAPACITACION ESPECIAL ACTUALIZADA

Choferes, Conductores y/u operadores de equipos.

Licencia de Conductor Habilitante y/o Psicofísico según la Categoría.

Certificado de Bureau Veritas, IRAM, etc. para operadores de grúas y/o equipos de izaje.

Al inicio de la relación o cambio de personal.

6.2. TRABAJADORES AUTONOMOS (MONOTRIBUTISTAS) O EMPRESAS CONFORMADAS POR COOPERATIVA DE TRABAJADORES AUTONOMOS.

Toda empresa Contratista deberá presentar con carácter obligatorio la siguiente documentación, teniendo en cuenta que la falta, falsedad o no completar en su totalidad la misma, generará la imposibilidad de iniciar o de continuar desarrollando las tareas.

<u>Observaciones</u>: Si el Trabajador Autónomo posee personal no autónomo se considera que posee personal en relación de dependencia y debe constituir un contrato con una ART.

6.2.1. REQUISITOS A PRESENTAR POR CADA TRABAJADOR AUTONOMO

- **6.2.1.1. POLIZA DE SEGURO POR ACCIDENTES PERSONALES** donde conste (documentación a presentarse en la Gcia. de Contratos):
 - Nombre y Apellido completo del Asegurado
 - D.N.I.
 - Póliza por monto total del valor de la muerte fijado por la Superintendencia de Riesgos del Trabajo.
 - Cláusula por cobertura médico farmacéutica.
 - Cobertura por muerte o incapacidad total o parcial
 - Contener cobertura para los tipos de riesgos a que se expondrá.
 Es necesario especificar en la Póliza que cubrirá los riesgos existentes en los trabajos a realizar en las distintas tareas, Por Ejemplo: Que



PROCEDIMIENTO 002 PG HSMA

"REQUISITOS PARA EMPRESAS CONTRATISTAS"

Emisión:
21/10/2016
Vigencia:
Nov - 2016
Actualización:
Revisión RV 01
Febrero 2017
Página 5 de 17

cubre caídas desde la altura en que se realizan las tareas, Trabajos en zona de Vías, Trabajos en zona de Vías Electrificadas, etc.

6.2.1.2. Nota Importante: Se deberá contar indefectiblemente con un Programa de Seguridad y/o ATS (Análisis de Tarea Segura) y/o PST (Procedimiento Seguro de Trabajo) de las tareas desarrolladas, realizado por un profesional con incumbencia en Higiene y Seguridad Matriculado quien evaluará los riesgos de dicha actividad, fijará las medidas de prevención de accidente, realizará los controles necesarios de Higiene y seguridad y capacitará al personal, esta documentación deberá presentarse ante las Coordinaciones de Higiene, Seguridad y Medio Ambiente de cada una de las líneas, según corresponda.

6.3. PROCEDIMIENTO DE SEGURIDAD Y MEDIO AMBIENTE PARA CONTRATISTAS Y SUBCONTRATISTAS

6.3.1. NORMA DE SEGURIDAD:

6.3.1.1. Adjudicado el trabajo, el No cumplimiento de las Normas de Seguridad por parte del contratista y/o su personal (el presente Procedimiento aplica también para todos aquellos Subcontratistas del Contratista Principal en caso de corresponder), dará lugar al pedido del Representante Autorizado de la OPERADORA FERROVIARIA SOCIEDAD DEL ESTADO del relevo del transgresor (del personal de la Contratista), debiendo ser reemplazado por otro.

Las demoras que se puedan generar por causa de este pedido de relevo, correrán por exclusiva cuenta del contratista sancionado. Cuando se ponga en peligro por acción u omisión del contratista a personas, instalaciones y/o equipamientos de la OPERADORA FERROVIARIA SOCIEDAD DEL ESTADO, podrá llegar a detenerse la realización de la obra o trabajo, hasta tanto el mismo proceda a normalizar la situación, eliminando a criterio de la OPERADORA FERROVIARIA SOCIEDAD DEL ESTADO o su Representante Autorizado todo riesgo para las personas, bienes, instalaciones, etc., corriendo por cuenta del Contratista el tiempo de demora y sus eventuales consecuencias.

La provisión de Uniformes de Trabajo – Ropa de Trabajo – y Elementos y Equipos de Protección Personal, corre por cuenta del Contratista. Su uso será Obligatorio durante la jornada laboral y deberá contar con identificación legible de su razón social.

Asimismo será responsabilidad del Contratista, reponer aquellos elementos deteriorados o en malas condiciones de conservación.

6.3.1.2. El Contratista debe dar cumplimiento a lo dispuesto por la Ley 24.557 de Riesgos del Trabajo y Decretos, Resoluciones y Disposiciones que al respecto se emitan.

Gcia. Recursos Humanos Sub Gcia. Higiene, Seguridad y Medio Ambiente

PROCEDIMIENTO 002 PG HSMA

| 21/10/2016 | | Vigencia: | | Nov - 2016 | | Actualización: | | Revisión RV 01 | | Febrero 2017 | | Página 6 de 17

Emisión:

"REQUISITOS PARA EMPRESAS CONTRATISTAS"

- **6.3.1.3.** El Contratista deberá cumplir además con lo dispuesto por la Ley 19.587 de Higiene y Seguridad en el Trabajo y sus Decretos Reglamentarios 351/79, 911/96, 1338/96, Resoluciones y Disposiciones vigentes al respecto.
- 6.3.1.4. La Empresa Contratista contará con un Servicio de Higiene y Seguridad en el Trabajo, con una afectación de "Horas Profesionales" acorde con lo normado en el Decreto 1338/96, modificatorio de lo establecido en el Decreto 351/79 al respecto y a la Resolución S.R.T. 231/96.

El Servicio de Higiene y Seguridad de la Empresa Contratista deberá contar con personal Auxiliar en Higiene y Seguridad en el Trabajo (Técnico Superior en Higiene y Seguridad en el Trabajo matriculado) en base a lo dispuesto por la legislación vigente, siendo atribución de la OPERADORA FERROVIARIA SOCIEDAD DEL ESTADO teniendo en cuenta la complejidad de los trabajos y los riesgos asociados, el requerimiento de un Auxiliar en Higiene y Seguridad en el Trabajo en forma permanente, dependiendo también de los frentes de obra abiertos.

- **6.3.1.5.** Todo trabajador de Empresa Contratista deberá respetar las Normas Internas de la OPERADORA FERROVIARIA SOCIEDAD DEL ESTADO.
- **6.3.1.6.** Todo trabajador de Empresa Contratista deberá estar muñido de su correspondiente equipo de protección personal, acorde a la tarea que desarrolle y provisto por su correspondiente Empresa.

Sin perjuicio de lo mencionado anteriormente llevará el Casco de Seguridad, Calzado de Seguridad y Ropa de trabajo con material visible o dotado con otro elemento de alta visibilidad, en todas las Áreas de la Empresa (chaleco reflectivo / bandolera reflectiva, etc.)

- **6.3.1.7.** Está terminantemente prohibido accionar, conducir, manipular, u activar, por parte del trabajador Contratista, cualesquiera de los equipos, aparatos, vehículos o sistemas de la Empresa OPERADORA FERROVIARIA SOCIEDAD DEL ESTADO, sin previa autorización del personal Jerárquico de la OPERADORA FERROVIARIA SOCIEDAD DEL ESTADO y estar capacitado para tal fin.
- **6.3.1.8.** En caso que se trate de obras e instalaciones, que por sus características impliquen un riesgo para las personas y/o equipos que puedan transitar por las mismas, estas deberán estar debidamente señalizadas, con materiales acordes a cada caso, con colores y formas identificatorios y visibles, tanto de día como en horario nocturno. Se establece como normativa para el desarrollo de la señalización lo que establezca el IRAM.
- **6.3.1.9.** OPERADORA FERROVIARIA SOCIEDAD DEL ESTADO se reserva el derecho de solicitar a la Supervisión o Personal Jerárquico de la Empresa Contratista, la suspensión, remoción o llamado de atención de cualquier trabajador a su cargo que no cumpla con lo dispuesto en este Procedimiento y/o Normas referenciadas.

Gcia. Recursos Humanos Sub Gcia. Higiene, Seguridad y Medio Ambiente

PROCEDIMIENTO 002 PG HSMA

Emisión: 21/10/2016 Vigencia: Nov - 2016 Actualización: Revisión RV 01 Febrero 2017 Página 7 de 17

"REQUISITOS PARA EMPRESAS CONTRATISTAS"

- **6.3.1.10.** Ningún trabajador de Empresa Contratista, salvo por su actividad fehacientemente comprobada, está autorizado a abordar cualesquiera de los vehículos o equipos y sistemas de elevación de cargas que operan en la OPERADORA FERROVIARIA SOCIEDAD DEL ESTADO
- **6.3.1.11.** Es obligación de la Empresa Contratista ofrecer al personal a su cargo que trabaje para la OPERADORA FERROVIARIA SOCIEDAD DEL ESTADO la capacitación sobre Prevención de Riesgos Laborales necesaria para su trabajo seguro, para sí, para con los demás y para con las instalaciones utilizadas.
- **6.3.1.12.** Dentro de esta capacitación se deberán incluir temas generales como: Seguridad básica contra incendios, uso adecuado de los elementos de protección personal, primeros auxilios, etc. y las Normativas Internas de la OPERADORA FERROVIARIA SOCIEDAD DEL ESTADO inherente a las Normas de Seguridad de la Coordinación de Higiene, Seguridad y Medio Ambiente de la Línea que corresponda.
- **6.3.1.13.** Toda Empresa Contratista proporcionará Número de Teléfono de Emergencia para llamar, en caso que un trabajador suyo se accidentara dentro de la OPERADORA FERROVIARIA SOCIEDAD DEL ESTADO.

 A su vez el personal de la contratista accidentado será acompañado

A su vez el personal de la contratista accidentado será acompañado principalmente por su Capataz, Supervisor o Responsable de la Empresa a la cual pertenece, para llevar a cabo su traslado y atención del accidentado.

La Empresa Contratista notificará del hecho dentro de las 24 hs de ocurrido el accidente a la Coordinación de HSMA de la OPERADORA FERROVIARIA SOCIEDAD DEL ESTADO de la Línea correspondiente.

Elevará a dicha Coordinación el Informe definitivo de Investigación de Accidente de acuerdo al Método del Arbol de Causas (Circular S.R.T. G.P. y C. Nº 001/2004 – Informe de Investigación de Accidente de Trabajo y Enfermedades Profesionales)

- **6.3.1.14.** Todos los trabajadores de Empresas Contratistas deberán utilizar cuidadosamente las instalaciones de la Empresa como así también preservar la higiene dentro de la misma.
- 6.3.1.15. OBRAS CIVILES (Construcciones, Ampliaciones, Remodelaciones, etc.): En estos casos será imprescindible que el Responsable de Higiene y Seguridad de la Contratista se presente en la oficina de la Coordinación de Higiene, Seguridad y Medio Ambiente de la OPERADORA FERROVIARIA SOCIEDAD DEL ESTADO de la línea que corresponda, e informe sobre las medidas generales de seguridad previstas para el tiempo que dure la obra. Para el caso de Obras encuadradas en la misma, la Empresa Contratista deberá presentar el correspondiente Programa de Seguridad APROBADO acorde con lo establecido y según corresponda: Resolución S.R.T. 35/98; Resolución S.R.T. 51/97; Resolución S.R.T. 319/99.

En cuyo caso el contratista subcontrate tareas, efectuará el cambio de Programa de Seguridad según la Res. S.R.T. que corresponda, presentando la

Gcia. Recursos Humanos Sub Gcia. Higiene, Seguridad y Medio Ambiente

PROCEDIMIENTO 002 PG HSMA

Emisión:
21/10/2016

Vigencia:
Nov - 2016

Actualización:
Revisión RV 01
Febrero 2017

Página 8 de 17

"REQUISITOS PARA EMPRESAS CONTRATISTAS"

actualización del mismo, aprobado por su ART, ante la Coordinación de Higiene, Seguridad y Medio Ambiente de la OPERADORA FERROVIARIA SOCIEDAD DEL ESTADO de la línea que corresponda.

- **6.3.1.16.** En caso de tratarse de trabajos y/o tareas a ejecutarse no encuadradas dentro del Decreto 911/96 Reglamento de Higiene y Seguridad para la Industria de la Construcción, la Empresa Contratista deberá acreditar fehacientemente un ATS (Análisis de Tarea Segura) y/o PST (Procedimiento Seguro de Trabajo) para cada tarea a realizar confeccionado y firmado por un Profesional de Higiene y Seguridad en el Trabajo Matriculado.
- **6.3.1.17.** Los Trabajadores Autónomos (Monotributistas) o Empresas Conformadas por Cooperativa de Trabajadores Autónomos deberá presentar un Servicio de Seguridad e Higiene, pudiendo ser de carácter interno o externo.
- **6.3.1.18.** Está prohibido por parte de la Empresa Contratista encender fuegos o quemas de elementos varios en los predios de la Empresa OPERADORA FERROVIARIA SOCIEDAD DEL ESTADO.
- 6.3.1.19. Está prohibido realizar trabajos en caliente o que generen chispas en cercanías de zonas de almacenamiento de combustibles, despacho de combustibles, etc. o en cercanías o próximo a elementos de fácil combustión. Para ello deberá informar al Inspector / Responsable de Obra de la OPERADORA FERROVIARIA SOCIEDAD DEL ESTADO a cargo de la obra para que realice las solicitudes de autorización correspondientes.
- **6.3.1.20.** Está prohibido el ingreso sin autorización a CENTROS DE MEDIA TENSION; SUB ESTACIONES DE ENERGIA; SALA DE TRANSFORMADORES; etc., sin la correspondiente Autorización de la Sub Gerencia de Infraestructura correspondiente a cada línea (Coordinación / Dpto. Energía / Catenaria, según corresponda a la designación por línea).
- **6.3.1.21.** Está prohibido realizar trabajos en techos, cobertizos, puentes peatonales, etc., próximos a Líneas energizadas / Vías energizadas sin la previa Autorización de la Sub Gerencia de Infraestructura correspondiente a cada línea (Coordinación / Dpto. Energía / Catenaria, según corresponda a la designación por línea).
- **6.3.1.22.** La Empresa Contratista deberá mantener limpio y ordenado todos los lugares que utilice, ya sean de trabajo o las de servicios personales.
- **6.3.1.23.** Los pasillos de circulación y vías de evacuación no deben estar obstruidos.
- **6.3.1.24.** Todo lo que sea basura o desperdicio deberá depositarse en los recipientes distribuidos para tal fin.
- **6.3.1.25.** La Empresa Contratista será responsable del orden y limpieza de los sectores de trabajo como así también de los obradores o pañoles.

Gcia. Recursos Humanos Sub Gcia. Higiene, Seguridad y Medio Ambiente

PROCEDIMIENTO 002 PG HSMA

"REQUISITOS PARA EMPRESAS CONTRATISTAS"

Emisión:
21/10/2016

Vigencia:
Nov - 2016

Actualización:
Revisión RV 01
Febrero 2017

Página 9 de 17

Los lugares antes mencionados deberán estar libres de todo desecho, basura, escombros, restos de materiales o desperdicios que pudieran generar riesgos de accidentes, incendios y/o entorpecer la libre circulación del sector.

- **6.3.1.26.** Los Residuos Peligrosos y/o Especiales que se generen durante la actividad desarrollada por la Empresa Contratista, deberá gestionar su disposición según Legislación Vigente en la Materia, a cargo del contratista, y acreditará la documentación referente al transporte, tratamiento y disposición final ante la Coordinación de Higiene, Seguridad y Medio Ambiente de la Línea que corresponda.
- **6.3.1.27.** No circularán ni permanecerán debajo de cargas suspendidas.
- **6.3.1.28.** El personal dependiente de las Empresas Contratistas se encontrará comprendido dentro de los alcances de la Resolución C.N.R.T. 404/13 Controles Psicofísicos de Aptitud (Alcoholemia, Narcotest, Atención, etc.) en lo que hace a la realización de exámenes psicofísicos de control aleatorio a realizarse por personal destacado por la OPERADORA FERROVIARIA SOCIEDAD DEL ESTADO.

En caso de presentarse novedades en dichos controles, el personal involucrado deberá ser relevado de inmediato.

- **6.3.1.29.** En todo momento se deberá respetar la Prohibición de Fumar en todos aquellos lugares donde así está señalizado.
- **6.3.1.30.** La Empresa Contratista deberá proveer de un Botiquín de Primeros Auxilios conteniendo elementos básicos para las primeras intervenciones.
- **6.3.1.31.** PROTECCION CONTRA INCENDIO: La Empresa Contratista contará con equipos de extinción de fuegos (Portátiles). Los mismos serán como mínimo de 10 Kg. Polvo Químico Triclase (ABC). Estos estarán identificados con el Nombre de la Empresa Contratista, además cumplirán con Normas IRAM y tendrán sus respectivas tarjetas de identificación actualizadas.

La cantidad de extintores dependerá del tipo de trabajo a realizar y a los riesgos de incendio, contando como mínimo con uno por cada frente de obra abierto.

Los extintores se colocarán en lugares visibles y en cercanías de la zona de trabajo, obradores, pañoles, etc. El personal estará debidamente capacitado para su uso.

7. Auditorías

7.1. Las Coordinaciones de Higiene, Seguridad y Medio Ambiente, por intermedio del personal Prevencionista de cada Línea, realizará de forma planificada o aleatoria visitas / auditorías durante la ejecución de obras y/o prestación de servicios, incluyendo obradores y/o frentes de obra de las Empresas Contratistas, dejando información documentada con los hallazgos al Coordinador de Obra y/o Supervisor de Obra de la OPERADORA FERROVIARIA SOCIEDAD DEL ESTADO de la Línea

Gcia. Recursos Humanos Sub Gcia. Higiene, Seguridad y Medio Ambiente

PROCEDIMIENTO 002 PG HSMA

Emisión:
21/10/2016
Vigencia:
Nov - 2016
Actualización:
Revisión RV 01
Febrero 2017
Página 10 de 17

"REQUISITOS PARA EMPRESAS CONTRATISTAS"

que corresponda, con copia al Supervisor de Obra de la Empresa Contratista, según PG HSMA 007 – Registro de Actividades.

- 7.2. El hecho o la circunstancia que la Coordinación de Higiene y Seguridad de la OPERADORA FERROVIARIA SOCIEDAD DEL ESTADO visite / audite la ejecución de las obras o la prestación de los servicios de la Empresa Contratista y/o eventuales Subcontratistas, no implica ni podrá interpretarse como asunción de parte de OPERADORA FERROVIARIA SOCIEDAD DEL ESTADO responsabilidad alguna sobre el particular.
- 7.3. Para el caso en que se detectaran desvíos importantes, estos serán informados fehacientemente desde la Coordinación de Higiene, Seguridad y Medio Ambiente a la Coordinación de la OPERADORA FERROVIARIA SOCIEDAD DEL ESTADO, encargada de supervisar a la Contratista como también a Control de Terceros en caso de incumbir en cuanto a responsabilidades legales referentes a Higiene y Seguridad, otorgándose plazos para su adecuación.
- 7.4. Las visitas / auditorías serán efectuadas con el fin de comprobar no sólo el cumplimiento del marco legal de Higiene y Seguridad, sino también el de las Normas Internas de Seguridad aplicables a cada Línea. La periodicidad de las visitas quedará determinada a criterio de la Coordinación de Higiene, Seguridad y Medio Ambiente, según los riesgos y actividades que desarrolle la Contratista.
- 7.5. En caso de detectar en los hallazgos desviaciones graves que presenten un riesgo inminente para las personas o las instalaciones, la Coordinación de Higiene, Seguridad y Medio Ambiente suspenderá la obra notificando fehacientemente a la Coordinación de la OPERADORA FERROVIARIA SOCIEDAD DEL ESTADO, encargada de supervisar a la Contratista como también a Control de Terceros en caso de incumbir en cuanto a responsabilidades legales referentes a Higiene y Seguridad, hasta tanto se adecúen las desviaciones mencionadas.

El contratista arbitrará los medios para adoptar las medidas correctivas para la continuidad de la obra o prestación del servicio, una vez realizadas las adecuaciones / mejoras requeridas informará al Coordinador de la Obra quien solicitará una nueva auditoría a la Coordinación de Higiene, Seguridad y Medio Ambiente para verificar que las desviaciones detectadas han sido corregidas, a los efectos de dar continuidad a las tareas.

8. Comunicaciones

8.1. Control de Terceros solicita a la Empresa Contratista la documentación requerida en el presente Procedimiento General referida a Higiene, Seguridad y Medio Ambiente – Punto 6.1 y ANEXOS I y V.

Una vez presentada la documentación de la Empresa Contratista a Control de Terceros, ésta Area remitirá a la Coordinación de Higiene, Seguridad y Medio Ambiente de la Línea correspondiente a los efectos de verificar su cumplimiento objetivo.



PROCEDIMIENTO 002 PG HSMA

"REQUISITOS PARA EMPRESAS CONTRATISTAS"

Emisión:
21/10/2016

Vigencia:
Nov - 2016

Actualización:
Revisión RV 01
Febrero 2017

Página 11 de 17

Por la falta de cumplimiento de cualquiera de los puntos requeridos en el presente procedimiento, a solicitud de la Coordinación de Higiene, Seguridad y Medio Ambiente, el Area Control de Terceros notificará a la Empresa Contratista sobre los desvíos observados en la documentación para su adecuación.

Una vez cumplido con todos los requerimientos solicitados en este Procedimiento, Control de Terceros remitirá la documentación adecuada a la Coordinación de Higiene, Seguridad y Medio Ambiente a los efectos de verificar los desvíos observados.

Si cumple con dicha documentación, la Coordinación de Higiene, Seguridad y Medio Ambiente de la Línea correspondiente notificará fehacientemente a Control de Terceros que la Empresa Contratista cumple con los requisitos informando además a la Coordinación de Obra de la Línea asignada.

Control de Terceros al autorizar el inicio de las tareas, solicitará una reunión junto a la Coordinación de Obra, la Coordinación de Higiene, Seguridad y Medio Ambiente de la Línea Correspondiente y el Contratista (Por la Empresa Contratista concurrirá: Director y/o Jefe de Obra; Supervisor de Obra; Responsable de Higiene y Seguridad), donde se entregarán formalmente las Normas Internas, Capacitación del referente de Higiene y Seguridad de la Contratista y el Responsable de la Empresa Contratista, firmando los **Registros del Anexo III y IV**. De esta forma se deja constancia fehaciente de la reunión y los temas abarcados.

8.2. Los Prevencionistas de la Coordinación de Higiene, Seguridad y Medio Ambiente de la Línea correspondiente, durante las visitas / auditorías procederán a relevar los hallazgos según punto 7, en compañía y/o comunicación con el Coordinador de Obra, asegurándose de que el mismo esté al tanto de las observaciones realizadas.

Los desvíos observados en estos hallazgos serán comunicados también a la Empresa Contratista a través de constancia escrita y firmada por el Prevencionista, comunicando a Control de Terceros en caso de desvíos graves.



PROCEDIMIENTO 002 PG HSMA

"REQUISITOS PARA EMPRESAS CONTRATISTAS"

Emisión:
21/10/2016
Vigencia:
Nov - 2016
Actualización:
Revisión RV 01
Febrero 2017
Página 12 de 17

ANEXO I

- RESUMEN DOCUMENTACION OBLIGATORIA HSMA - REQUISITOS LEGALES SEGÚN 6.1 Y 6.2

1. EMPRESAS CONTRATISTAS CON PERSONAL EN RELACION DE DEPENDENCIA

- 1.1. COPIA DEL PROGRAMA DE SEGURIDAD COMPLETO APROBADO POR LA ART
- 1.2. AVISO DE INICIO DE OBRA DECLARACION DE INICIO DE OBRA ANTE LA ART
- 1.3. CONSTANCIA DE CAPACITACION
- 1.4. CONSTANCIA DE ENTREGA DE ROPA DE TRABAJO, ELEMENTOS Y EQUIPOS DE PROTECCION PERSONAL
- 1.5. CERTIFICADO DE CORRECTA INSTALACION Y/O FUNCIONAMIENTO CONSTANCIA DE VALIDEZ DEL CERTIFICADO (Según 6.1.1.6)
- 1.6. CERTIFICADOS DE VERIFICACION TECNICA CONSTANCIA DE VALIDEZ DEL CERTIFICADO (Según 6.1.1.7)
- 1.7. CERTIFICADOS DE APTITUD (Según 6.1.1.8)
- 1.8. CAPACITACION ESPECIAL ACTUALIZADA (Según 6.1.1.9)

2. TRABAJADORES AUTONOMOS (MONOTRIBUTISTAS) O EMPRESAS CONFORMADAS POR COOPERATIVA DE TRABAJADORES AUTONOMOS.

- 2.1. Toda empresa Contratista deberá presentar con carácter obligatorio la siguiente documentación, teniendo en cuenta que la falta, falsedad o no completar en su totalidad la misma, generará la imposibilidad de iniciar o de continuar desarrollando las tareas.
- 2.2. Observaciones: Si el Trabajador Autónomo posee personal no autónomo se considera que posee personal en relación de dependencia y debe constituir un contrato con una ART.
- 2.3. REQUISITOS A PRESENTAR POR CADA TRABAJADOR AUTONOMO
- 2.4. POLIZA DE SEGURO POR ACCIDENTES PERSONALES donde conste (documentación a presentarse en la Gcia. de Contratos):


Gcia. Recursos Humanos Sub Gcia. Higiene, Seguridad y Medio Ambiente

PROCEDIMIENTO 002 PG HSMA

"REQUISITOS PARA EMPRESAS CONTRATISTAS"

Emisión:
21/10/2016
Vigencia:
Nov - 2016
Actualización:
Revisión RV 01
Febrero 2017
Página 13 de 17

ANEXO II - Diagrama de flujo de Comunicaciones e Información

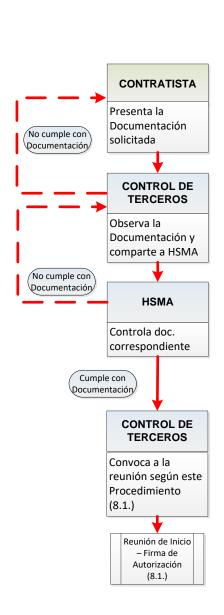



Gcia. Recursos Humanos Sub Gcia. Higiene, Seguridad y Medio Ambiente

PROCEDIMIENTO 002 PG HSMA

Emisión:
21/10/2016
Vigencia:
Nov - 2016
Actualización:
Revisión RV 01

"REQUISITOS PARA EMPRESAS CONTRATISTAS"

Febrero 2017 Página 14 de 17

ANEXO III – Constancia de entrega de Normas Internas de Seguridad

TR	EN	ES	AR	GE	NT	INC	S
0	P	EF	AS	CI	0	NI	ES

CONSTANCIA DE ENTREGA

En la Ciudad de Autónoma de Buenos Aires, a los ", días del mes de						
, en su carácter de						
de la empresa:						
CUIT, recibe de TRENES ARGENTINOS OPERACIONES						
las normas de seguridad para la prevención de accidentes, las cuales						
necesariamente fueron dispuestas por TRENES ARGENTINOS OPERACIONES.						
Las mencionadas normas de seguridad establecen la forma en que deben						
desarrollarse los trabajos para resguardar la integridad de los trabajadores que						
cumplan sus labores en las zonas de vías.						
En este acto se hace entrega de las normas que a continuación se detallan:						
PROCEDIMIENTO GENERAL SGHSMAN° 002: REQUISITOS PARA CONTRATISTAS						
NORMA DE SEGURIDAD N° (Según corresponda por Coordinación HSMA):						
 NORMA DE SEGURIDAD Nº (Según corresponda por Coordinación HSMA): 						
NORMA DE SEGURIDAD Nº (Según corresponda por Coordinación HSMA):						
NORMA DE SEGURIDAD N° (Según corresponda por Coordinación HSMA):						
NORMA DE SEGURIDAD N° (Según corresponda por Coordinación HSMA):						
Asimismo, la empresa:						
Asimismo, la empresa:						
PROCEDIMIENTO 002 PG HSMA

"REQUISITOS PARA EMPRESAS CONTRATISTAS"

Emisión:
21/10/2016
Vigencia:
Nov - 2016
Actualización:
Revisión RV 01
Febrero 2017

Página 15 de 17

ANEXO IV - Constancia de Capacitación

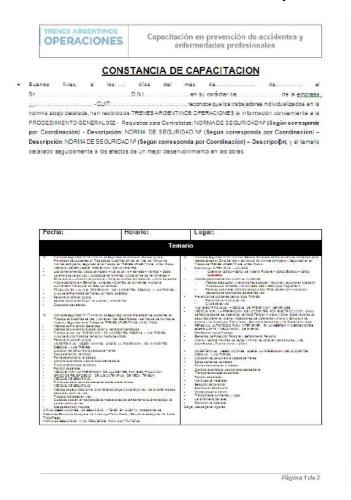

APELLIDO Y NOMBRE	CUIL/DNI	FIRMA
AFEEEIDO I NOMBRE	COLDAN	I IFORDA
9		
y		
7		
3		
	3	
9		
74	3	
Firma por Empresa		Ceordinador HSMA
I por Empresa	TRENES AR	GENTINOS OPERACIONES

Página 2 de 2



PROCEDIMIENTO 002 PG HSMA

"REQUISITOS PARA EMPRESAS CONTRATISTAS"

Emisión:
21/10/2016
Vigencia:
Nov - 2016
Actualización:
Revisión RV 01
Febrero 2017
Página 16 de 17

ANEXO V - Declaración Jurada (DDJJ)

En todos aquellos casos que el Contratista Principal subcontrate con otras empresas la realización de determinadas tareas deberá presentar una nota con carácter de Declaración Jurada en donde manifieste que ha verificado el efectivo cumplimiento por parte de los terceros Subcontratistas del presente Procedimiento, y que éstos han presentado la documentación requerida.

La falta de cumplimiento del presente o la falsedad de la información consignada con carácter de DDJJ dará derecho a SOFSE a tomar las medidas legales que estime pertinente de acuerdo con la magnitud del incumplimiento.

EMPRESAS SUBCONTRATISTAS CON PERSONAL EN RELACION DE DEPENDENCIA

- a. COPIA DEL PROGRAMA DE SEGURIDAD COMPLETO APROBADO POR LA ART
- AVISO DE INICIO DE OBRA DECLARACION DE INICIO DE OBRA ANTE LA ART
- c. CONSTANCIA DE CAPACITACION
- d. CONSTANCIA DE ENTREGA DE ROPA DE TRABAJO, ELEMENTOS Y EQUIPOS DE PROTECCION PERSONAL
- e. CERTIFICADO DE CORRECTA INSTALACION Y/O FUNCIONAMIENTO -CONSTANCIA DE VALIDEZ DEL CERTIFICADO (Según 6.1.1.6)
- f. CERTIFICADOS DE VERIFICACION TECNICA CONSTANCIA DE VALIDEZ DEL CERTIFICADO (Según 6.1.1.7)
- g. CERTIFICADOS DE APTITUD (Según 6.1.1.8)
- h. CAPACITACION ESPECIAL ACTUALIZADA (Según 6.1.1.9)

Gcia. Recursos Humanos Sub Gcia. Higiene, Seguridad y Medio Ambiente

PROCEDIMIENTO 002 PG HSMA

Emisión: 21/10/2016 Vigencia: Nov - 2016 Actualización: Revisión RV 01 Febrero 2017

"REQUISITOS PARA EMPRESAS CONTRATISTAS"

Página 17 de 17

Modelo	de [Declaración	Jurada	(I_1,I_2,I_3,I_4)
MICHEIC	UC L	reciai acioii	Julaua	DUUU

		Ciudad A	utónoma d	le Buenos	Aires,	(de	20
Señores:								
OPERADORA I	FERROVIA	ARIA SOCI	EDAD DEL	ESTADO ((SOFSE)		
Dirección:								
REF:								
Por la presente JURAMENTO documentación controlada con a la legislación	que laque n solicitad nforme a lo	Empresa ejecutará da de acue	Subcontra tareas o erdo al PG	atista prestará s HSMA 02	servicio /16 la c	s, pres	entó to	CUIT oda la ada y
FIRMA:								
ACLARACIÒN:								
SELLO O CAR	GO EN LA	EMPRES A	······					



SUBGERENCIA DE INFRAESTRUCTURA

Coordinación General de Obras e Ingeniería

REACONDICIONAMIENTO DE OBRA -PASILLO PEATONAL BAJO NIVEL EST. CIUDADELA

011101101	
Revisión 01	
Pet	
Fecha: 12//2020	

REACONDICIONAMIENTO DE OBRA PASILLO PEATONAL BAJO NIVEL ESTACION CIUDADELA


ANEXO V


PLANOS DE ANTEPROYECTO.


LÍNEA SARMIENTO

AÑO 2020

"2020 - Año del Gral. Manuel Belgrano"

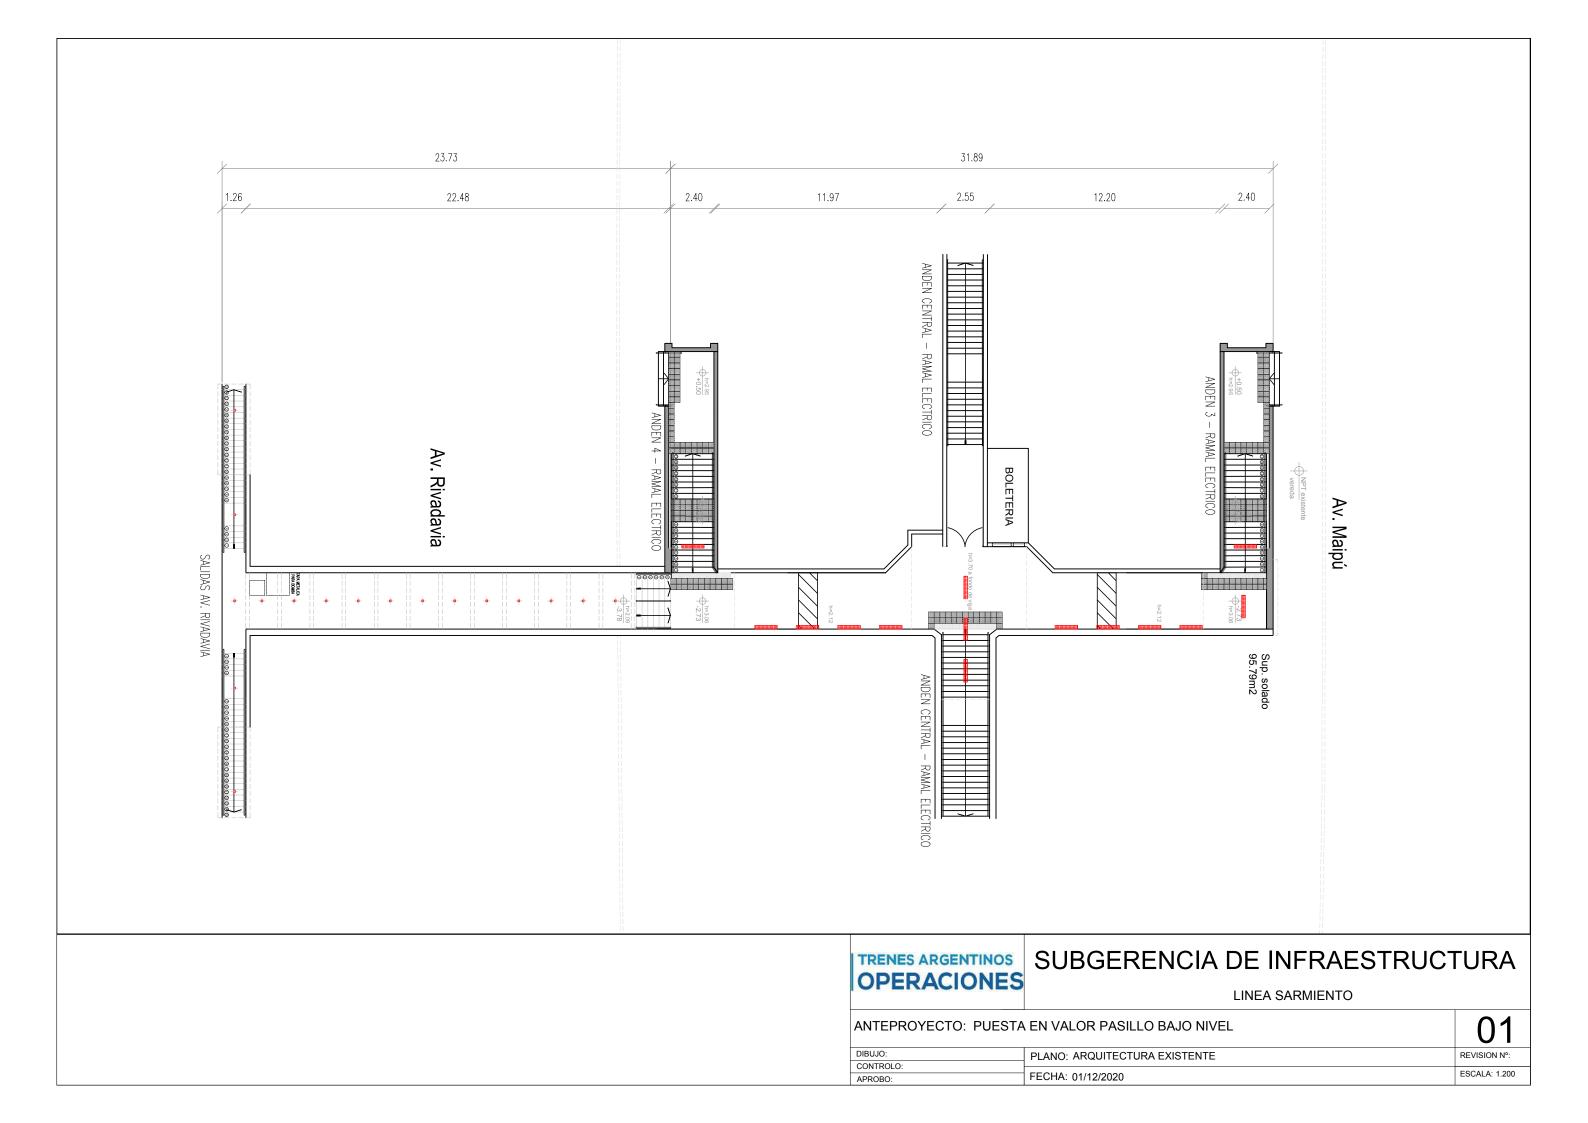

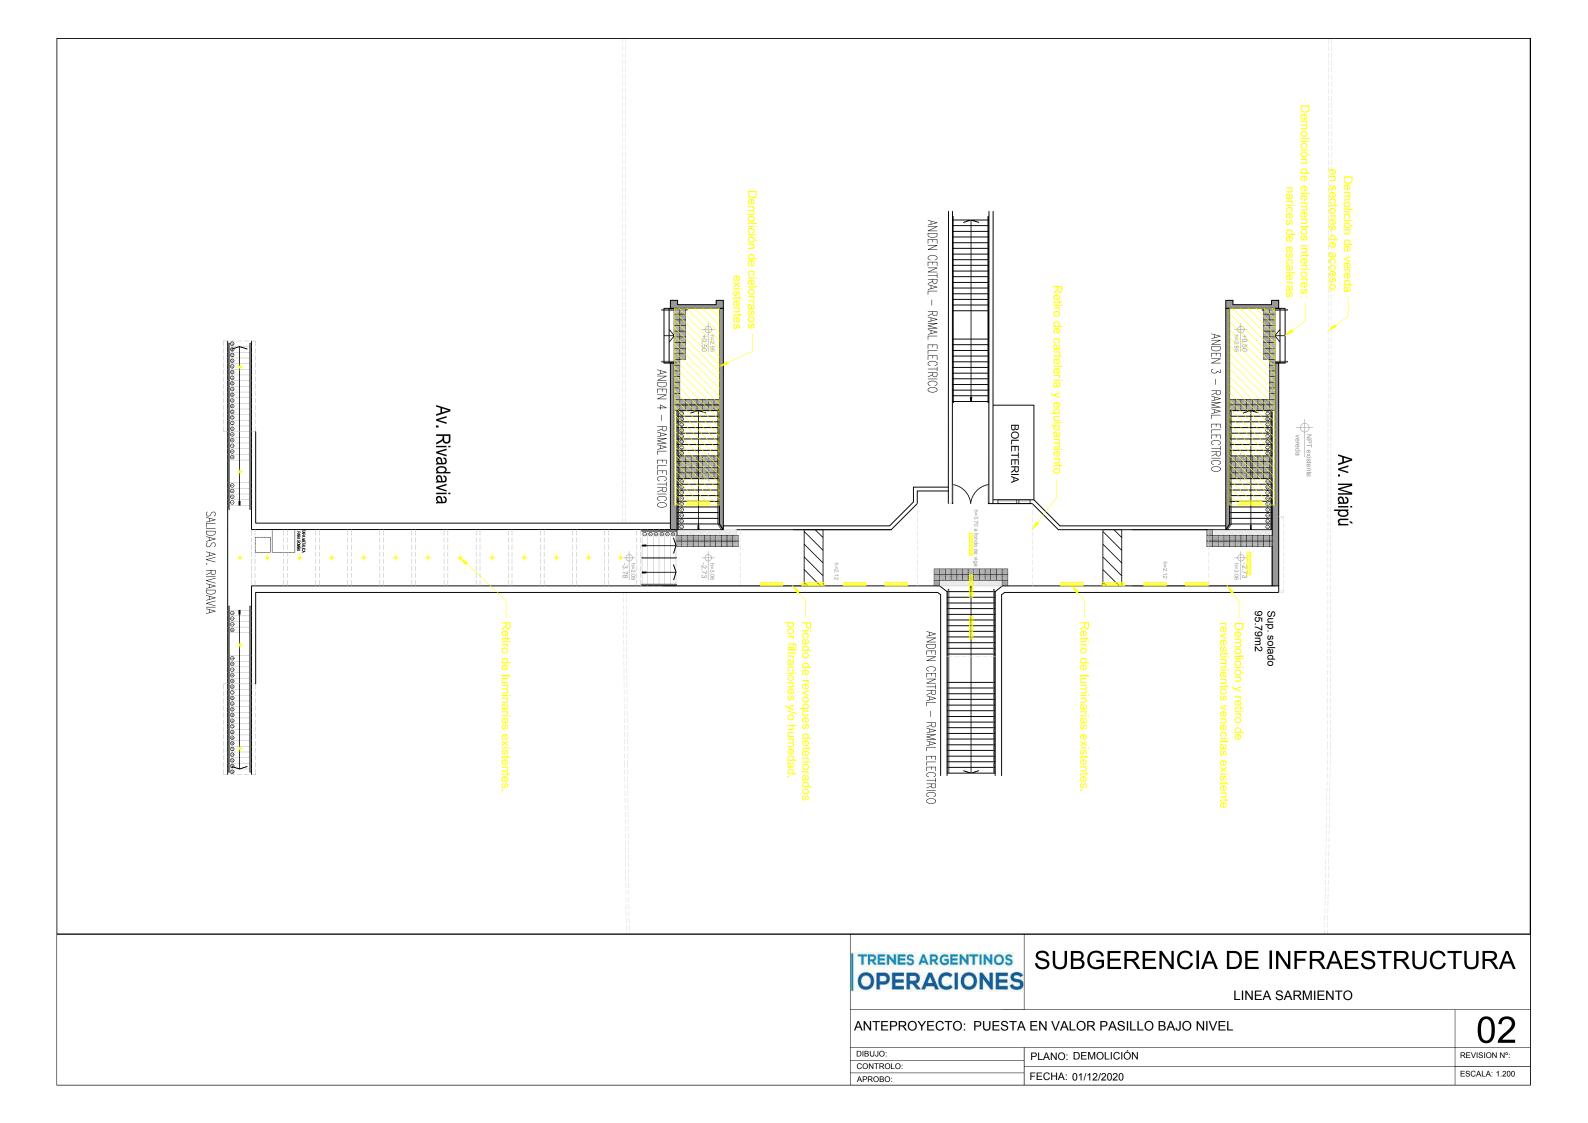

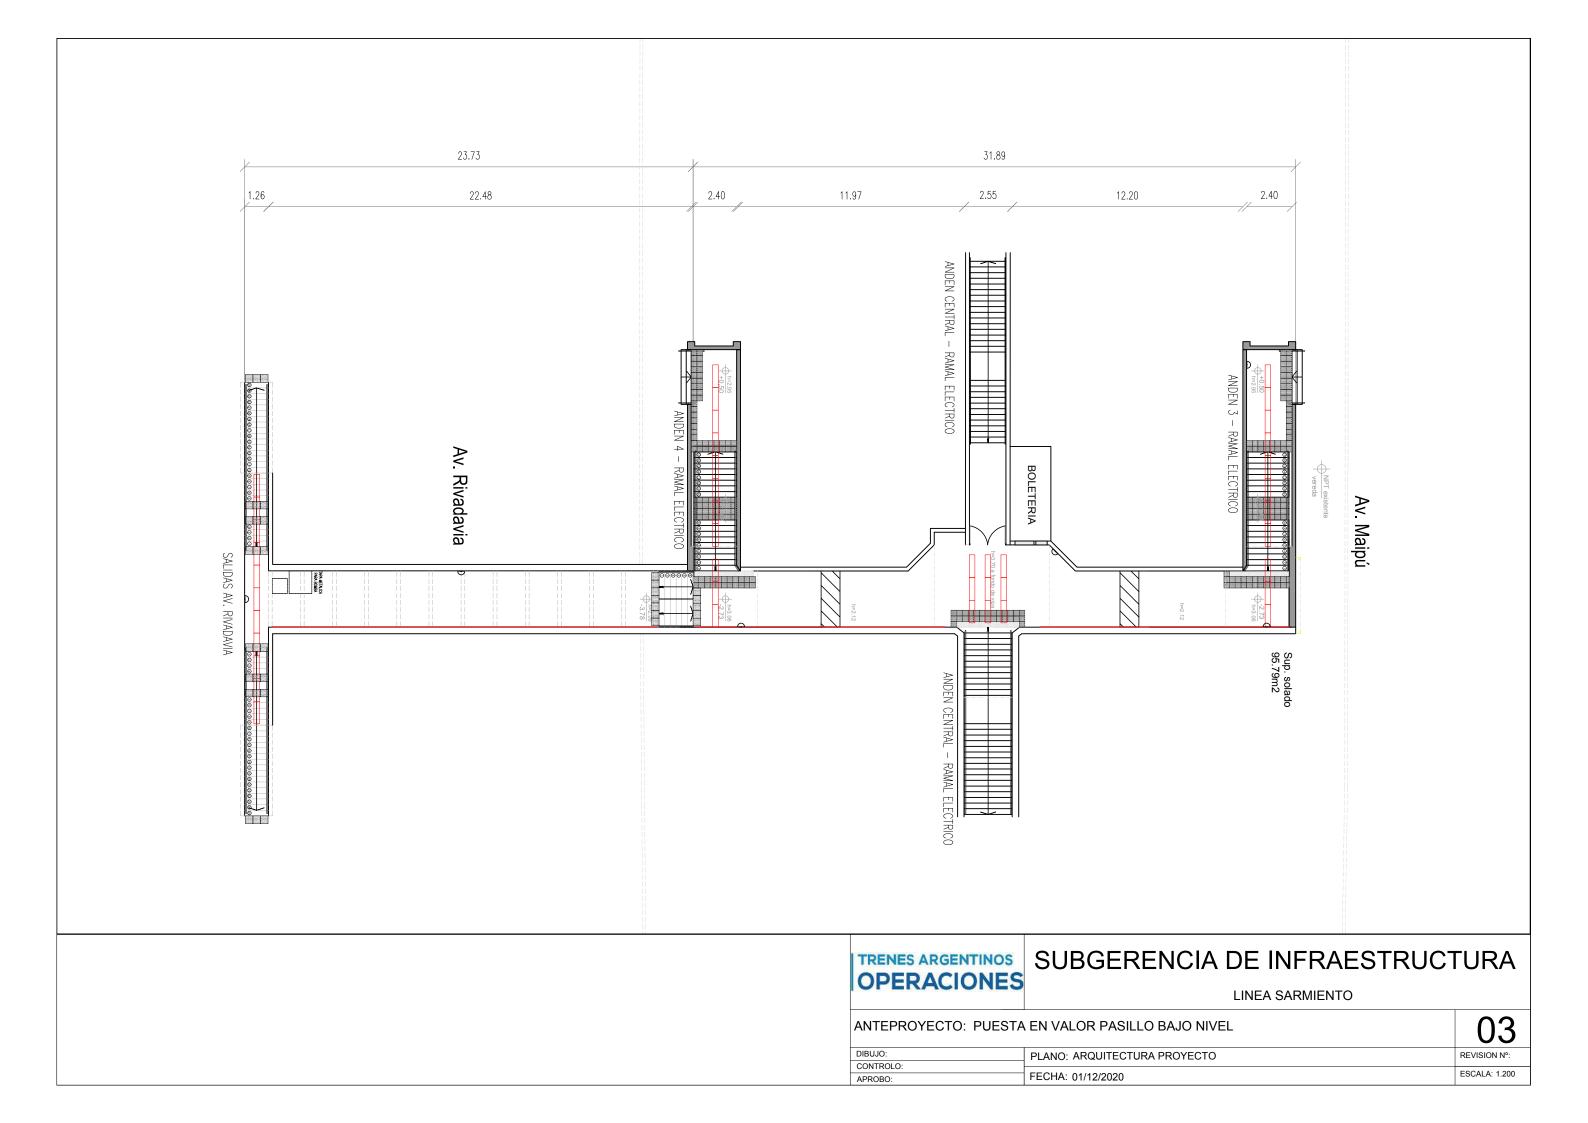



República Argentina - Poder Ejecutivo Nacional 2021 - Año de Homenaje al Premio Nobel de Medicina Dr. César Milstein

Hoja Adicional de Firmas Anexo firma conjunta

Anexo firma conjunta				
Número:				
Referencia: SOFSE-LS - SolPed: 10005402 - Servicio de Reacondicionamiento de Obra para Paso Peatonal Bajo Nivel de Estación Ciudadela - Línea Sarmiento - Planos de Anteproyecto				
El documento fue importado por el sistema GEDO con un total de 4 pagina/s.				
Digitally signed by Gestion Documental Electronica Date: 2021.03.12 09:45:18 -03:00	Digitally signed by Gestion Documental Electronica Date: 2021.03.12 10:04:11 -03:00			
Digitally signed by Gestion Documental Electronica Date: 2021.03.12 10:21:10 -03:00				