



# SOLADOS

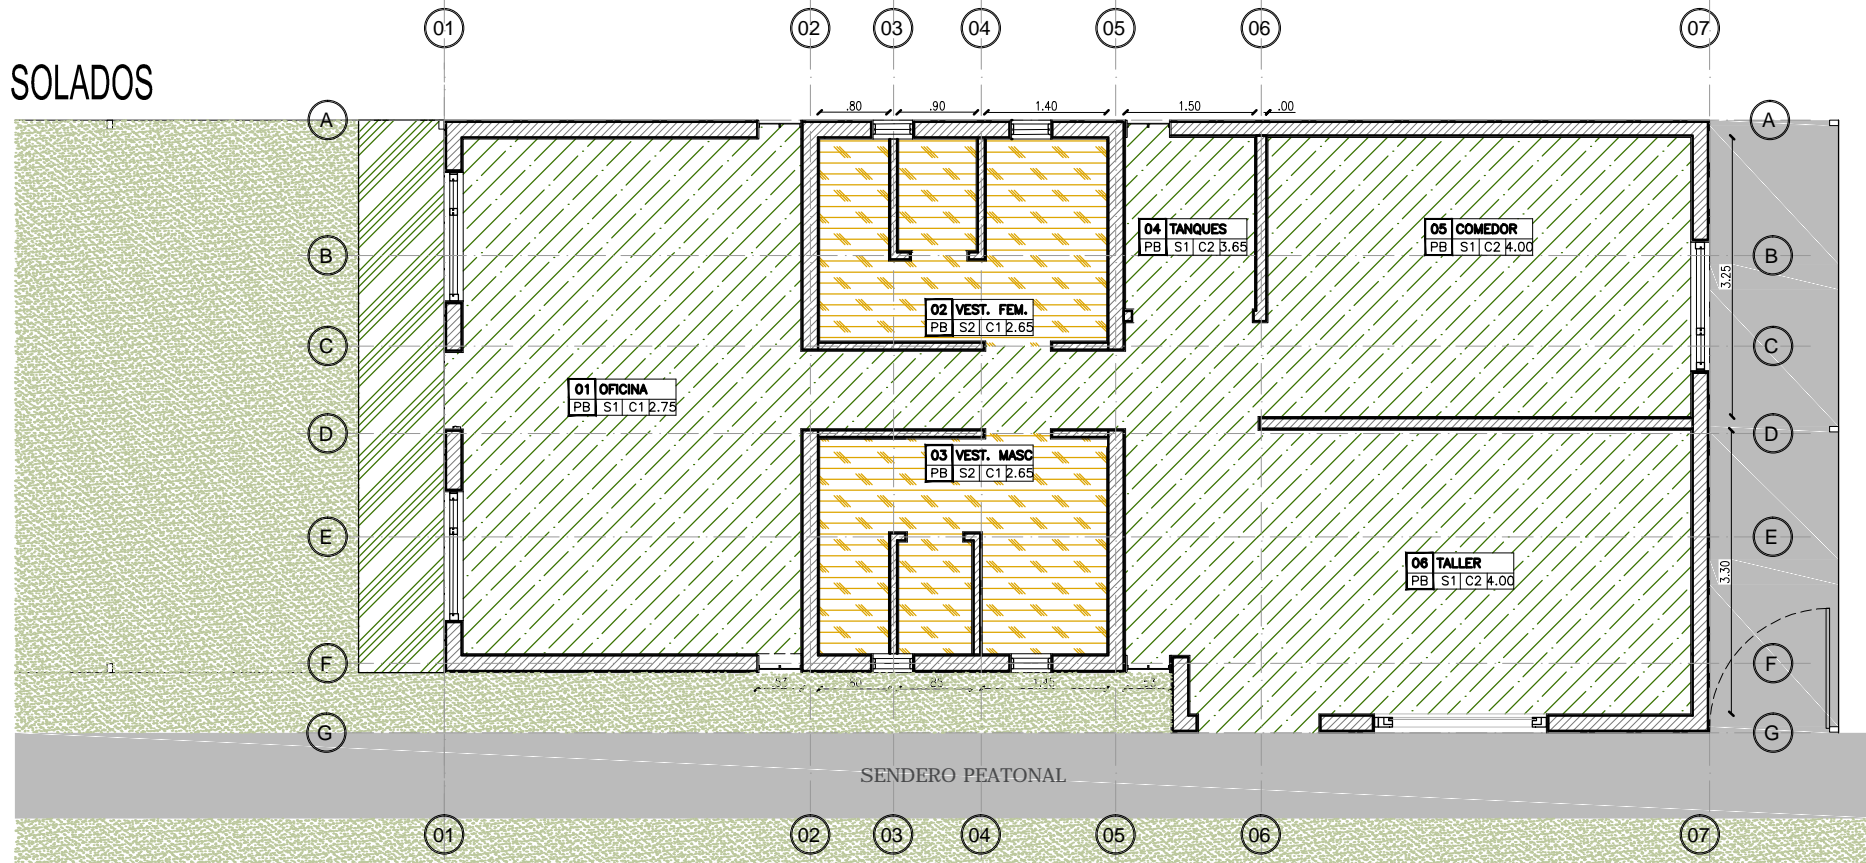

# CIELORRASO

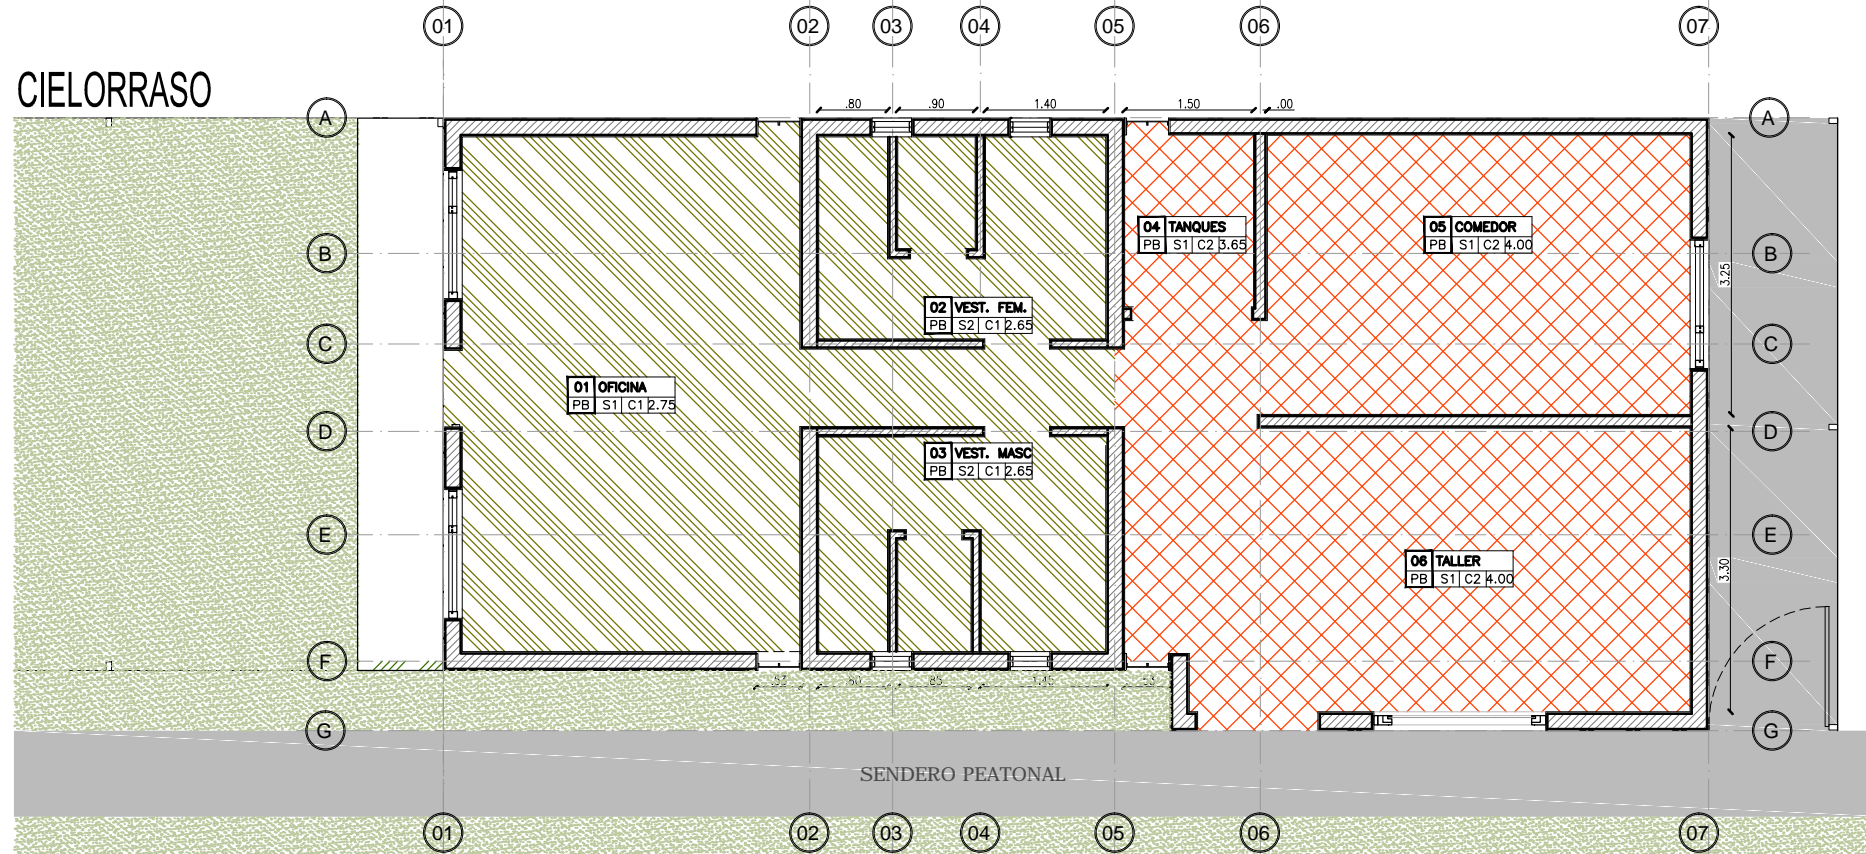


CIELORRASOS	
	C1 PLACA DE LANA DE VIDRIO
	C2 SIN CIELORRASO


PISOS	
	S1 PORCELLANATO 60X60 BLEND GRAFFITO
	S2 CEMENTO ALISADO INDUSTRIAL MONOLITICO
	S3 CEMENTO ALISADO EXT. GOFRADO

LOCAL	
01 OFICINA	
PB S1 C1 2.70	
SOLADO	h. CIELORRASO




Operadora Ferroviaria Sociedad del Estado Av. Dr. Ramos Mejía 1302, 4°, CABA (CP 1104) Argentina. Tel. (54-11) 3220-630 www.trenesargentinos.gov.ar			
EJECUTO EJECUTO		DESCRIPCION <b>REFACCIÓN Y AMPLIACIÓN DE BASE DE SEÑALAMIENTO COGHLAN</b>	
PROYECTO PROYECTO	SM	ESCALA: 1:50	FECHA: OCT/19
APROBO APROBO		LÍNEA: MITRE	RAMAL: JOSÉ LEÓN SUÁREZ
LA FIRMA SE RESERVA LA PROPIEDAD DE ESTE ELABORADO CON PROHIBICIÓN DE REPRODUCIRLO PLANO O TRANSFERIRLO EN TODO O EN PARTE A OTRA FIRMA O PERSONA SIN SU PREVIA AUTORIZACIÓN ESCRITA.		PL09 - Solados y Cielorrasos	

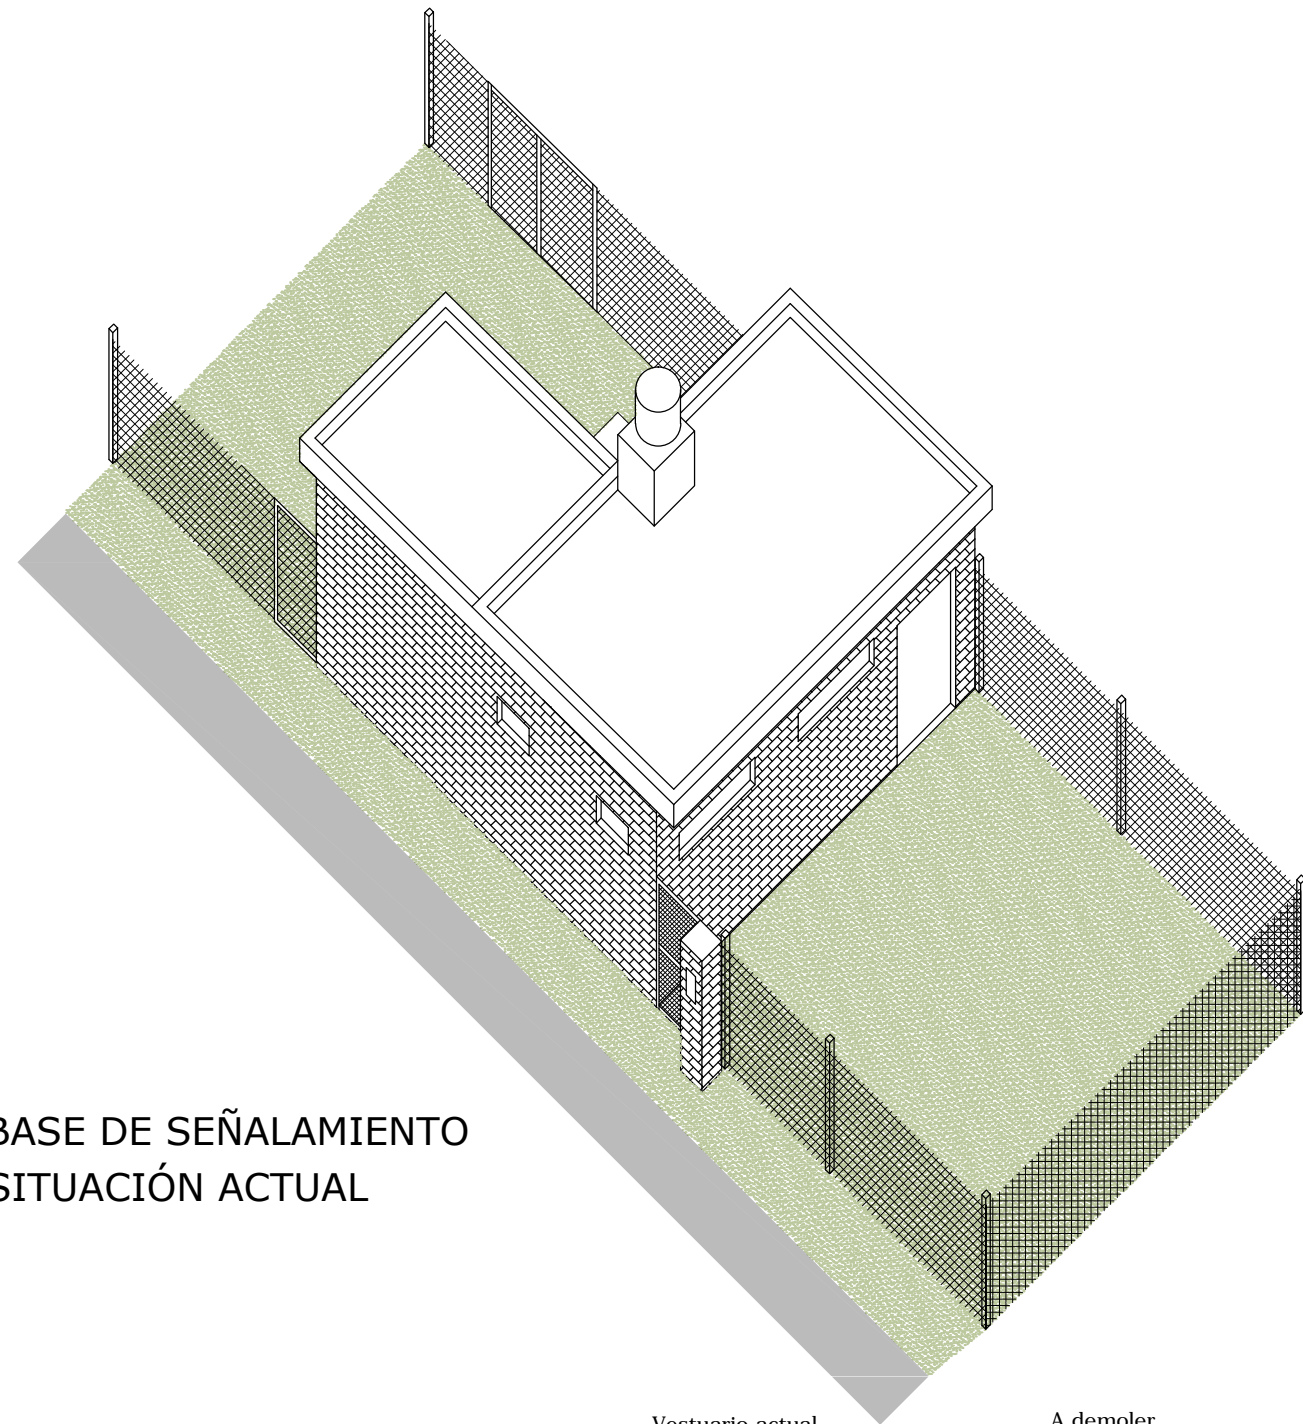

BASE DE SEÑALAMIENTO  
SITUACIÓN ACTUAL

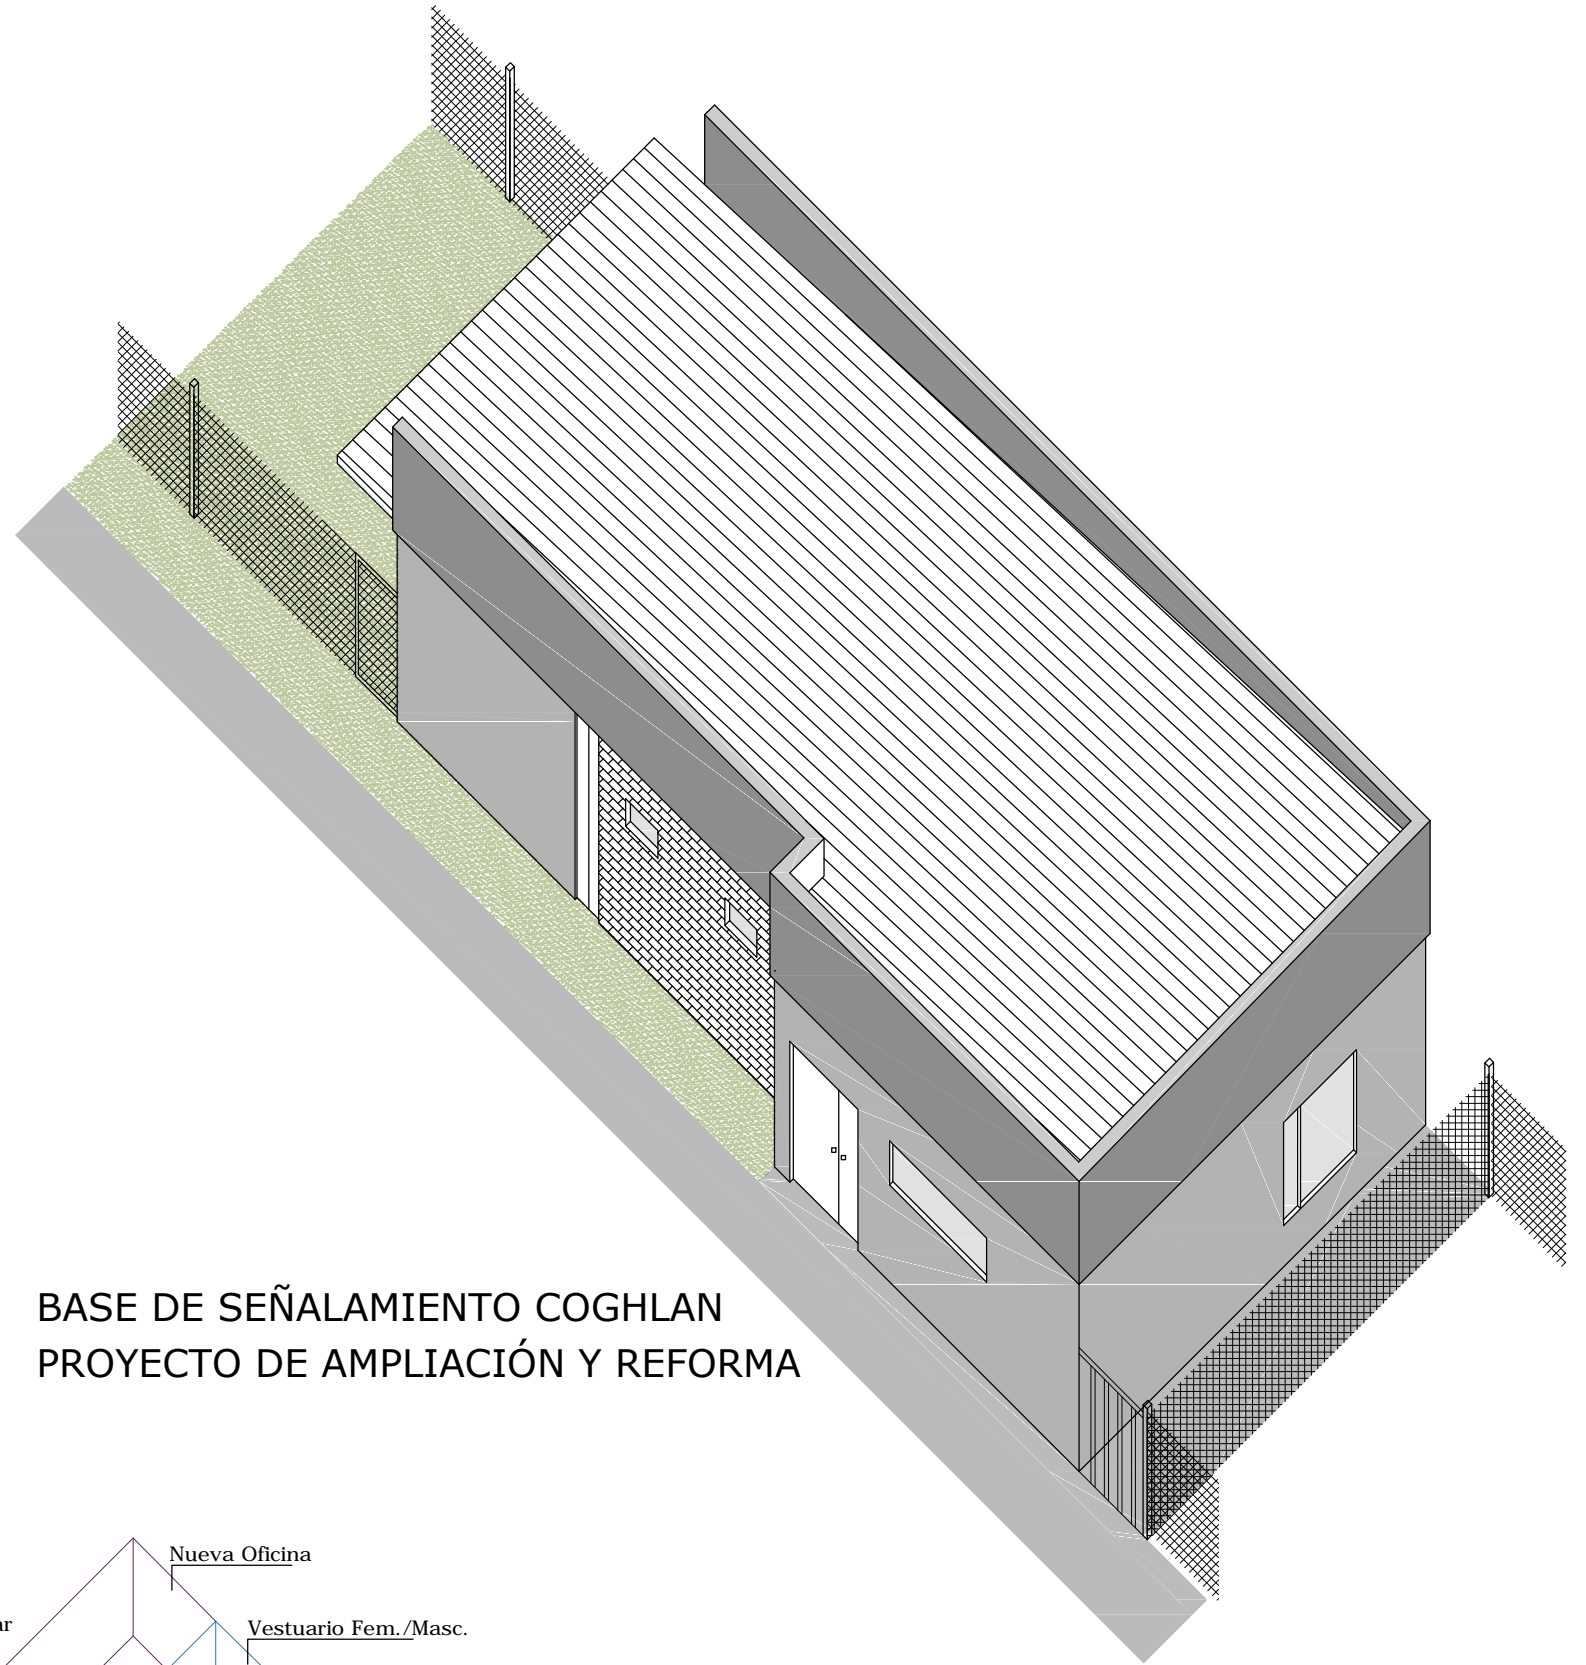

BASE DE SEÑALAMIENTO COGHLAN  
PROYECTO DE AMPLIACIÓN Y REFORMA

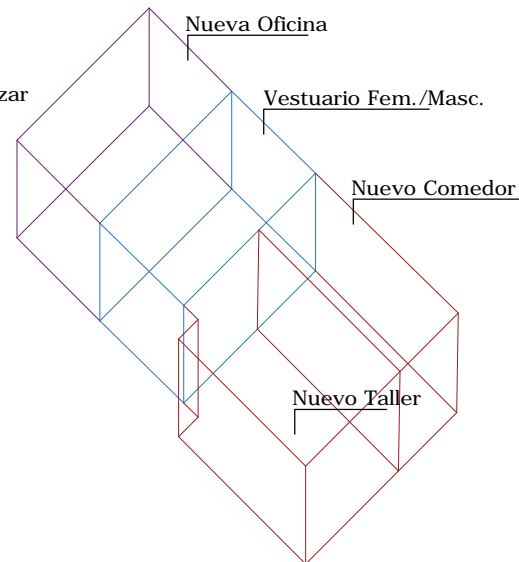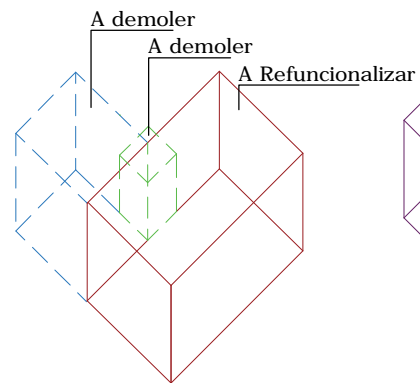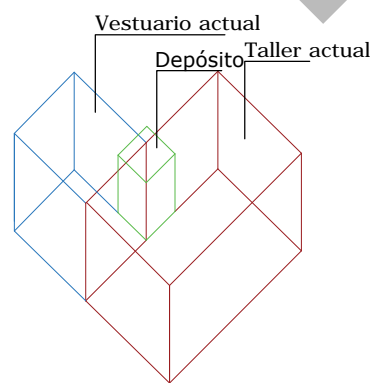

Operadora Ferroviaria Sociedad del Estado Av. Dr. Ramos Mejía 1302, 4°, CABA (CP 1104) Argentina. Tel. (54-11) 3220-630 www.trenesargentinos.gov.ar			
EK-MG EJECUTO	DESCRIPCIÓN		
EK-MG PROYECTO	<b>REFACCIÓN Y AMPLIACIÓN DE BASE DE SEÑALAMIENTO COGHLAN</b>		
SM APROBO	ESCALA: 1:50	FECHA: OCT/19	LÍNEA: MITRE
LA FIRMA SE RESERVA LA PROPIEDAD DE ESTE ELABORADO CON PROHIBICIÓN DE REPRODUCIRLO, PLANO O TRANSFERIRLO EN TODO O EN PARTE A OTRA FIRMA O PERSONA SIN SU PREVIA AUTORIZACIÓN ESCRITA.			RAMAL: JOSÉ LEÓN SUAREZ PL10 - Esquema Proyecto