


PLANTA




EDIFICIO CONSORCIO PROPIETARIOS RÍO DE JANEIRO 205

PARQUIZACIÓN CON CESPED, ÁRBOLES Y PLANTAS
PILOTES DE 0.30 M DE DIÁMETRO SEPARADOS CADA 2 M - CABEZAL

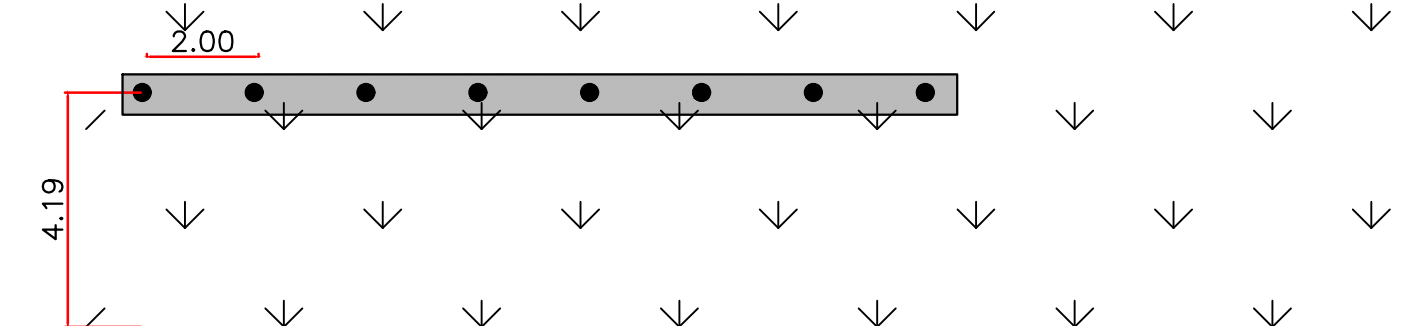



Muro de trinchera

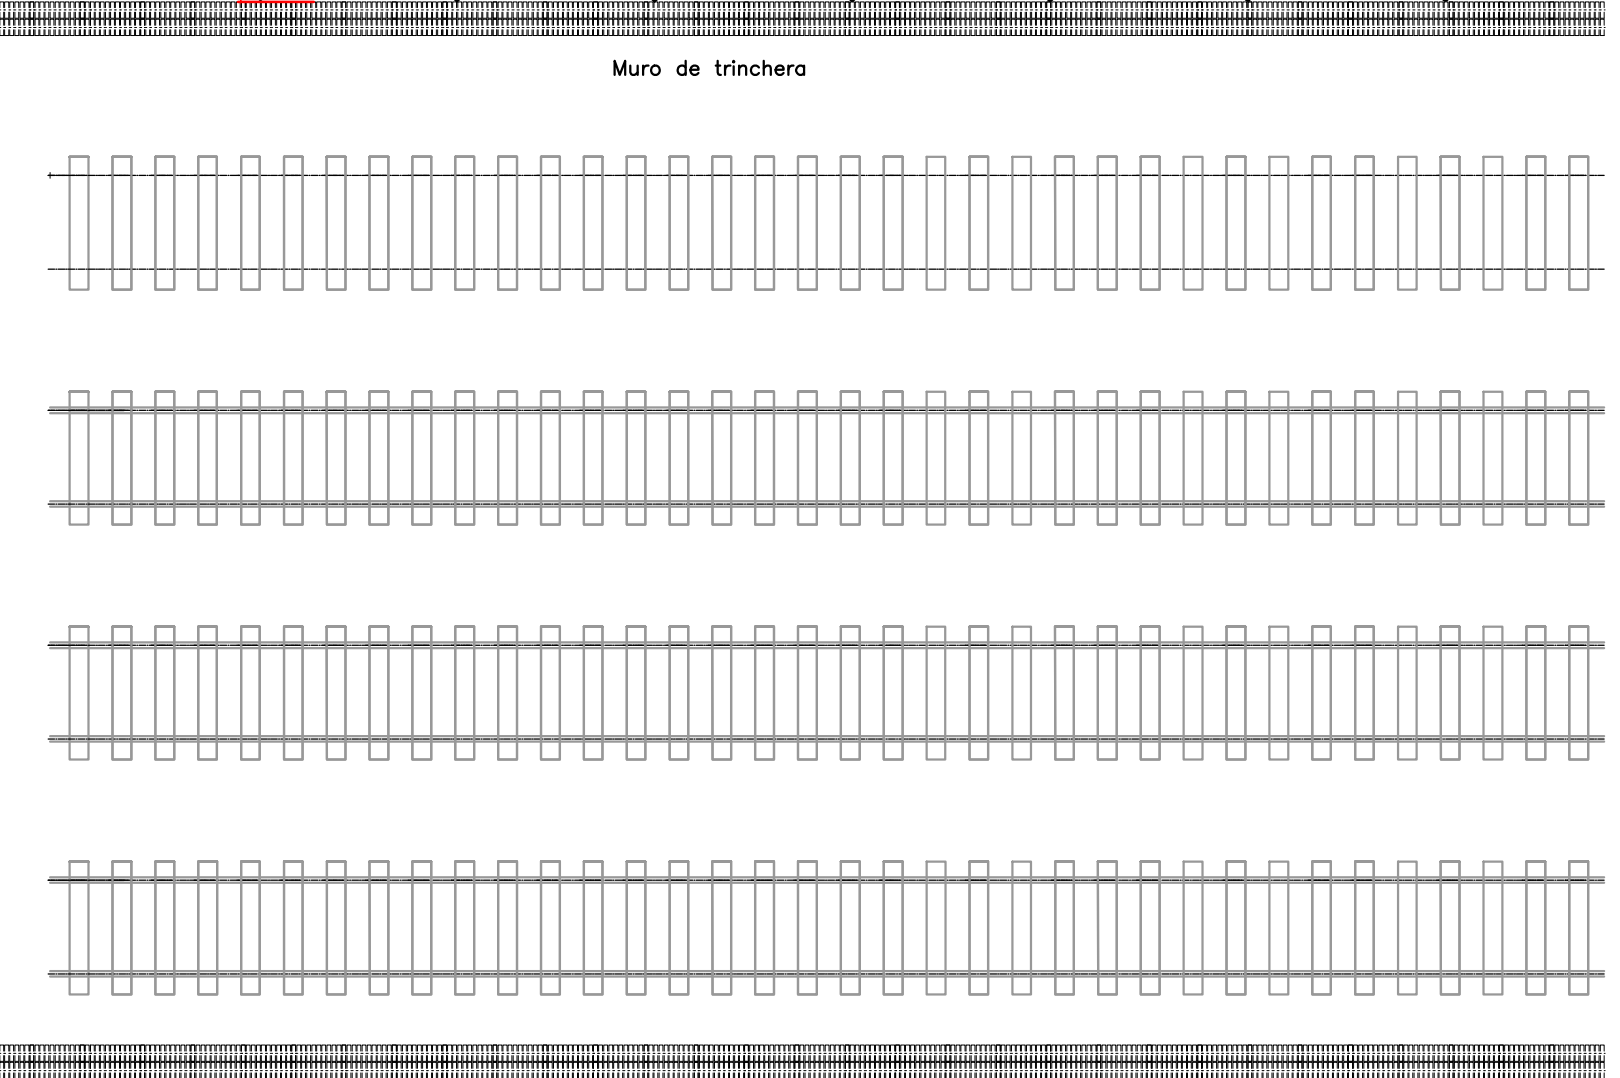

PUENTE SOBRE NIVEL RÍO DE JANEIRO (ESQUEMÁTICO)

CORTE ESQUEMÁTICO

UBICACIÓN DE PILOTES DE 0.30 M

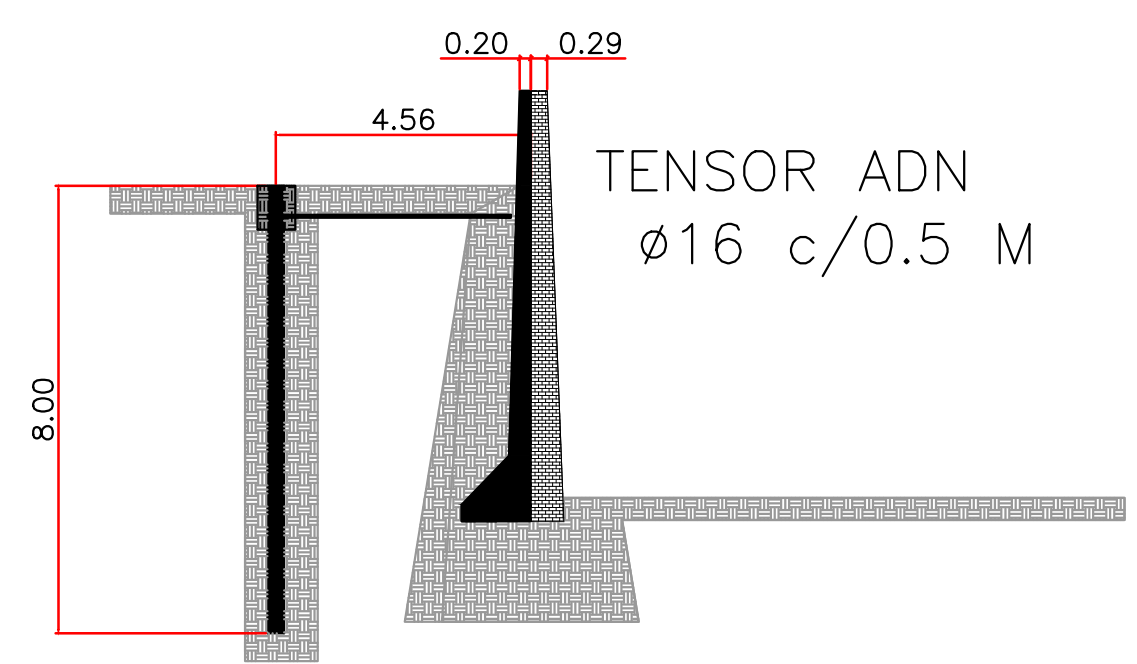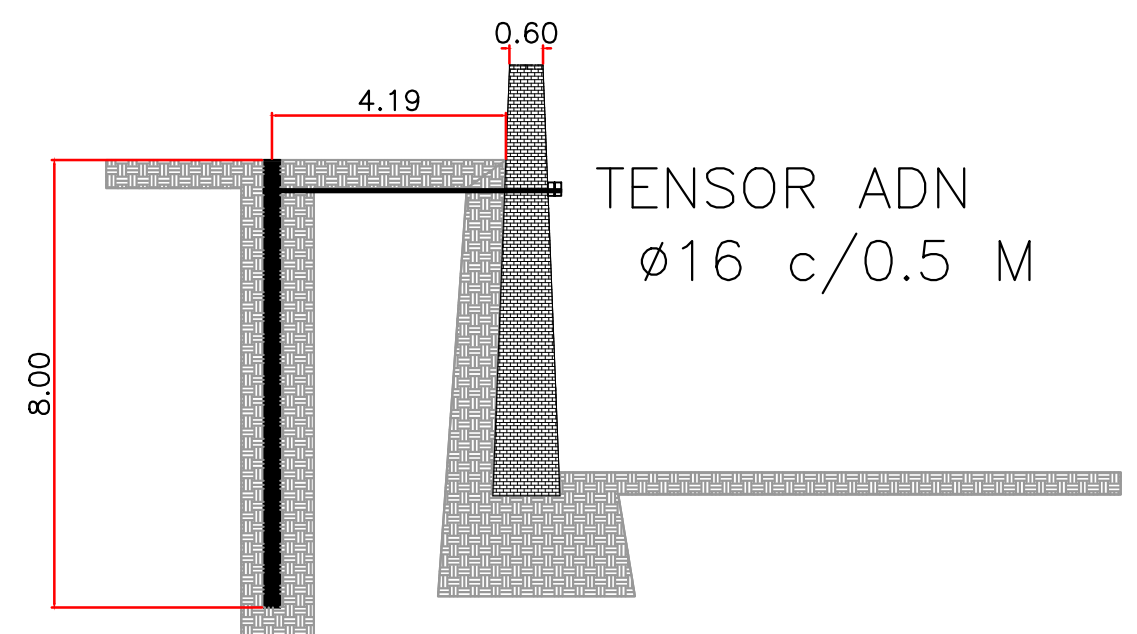

UBICACIÓN DE TABIQUE DE CONTENCIÓN DE HORMIGÓN ARMADO.

	SUBGERENCIA DE INFRAESTRUCTURA	
	LÍNEA SARMIENTO	
ANTEPROYECTO: REPARACIÓN MURO DE TRINCHERA PROGRESIVA km 2 /240		1
DIBUJÓ: A.Z.	PLANO: ARQUITECTURA	REV. Nº 1
CONTROLÓ: A.P.V.	FECHA: 31 DE MARZO DEL 2017	ESCALA: 1/100
APROBÓ: A.P.V.		