

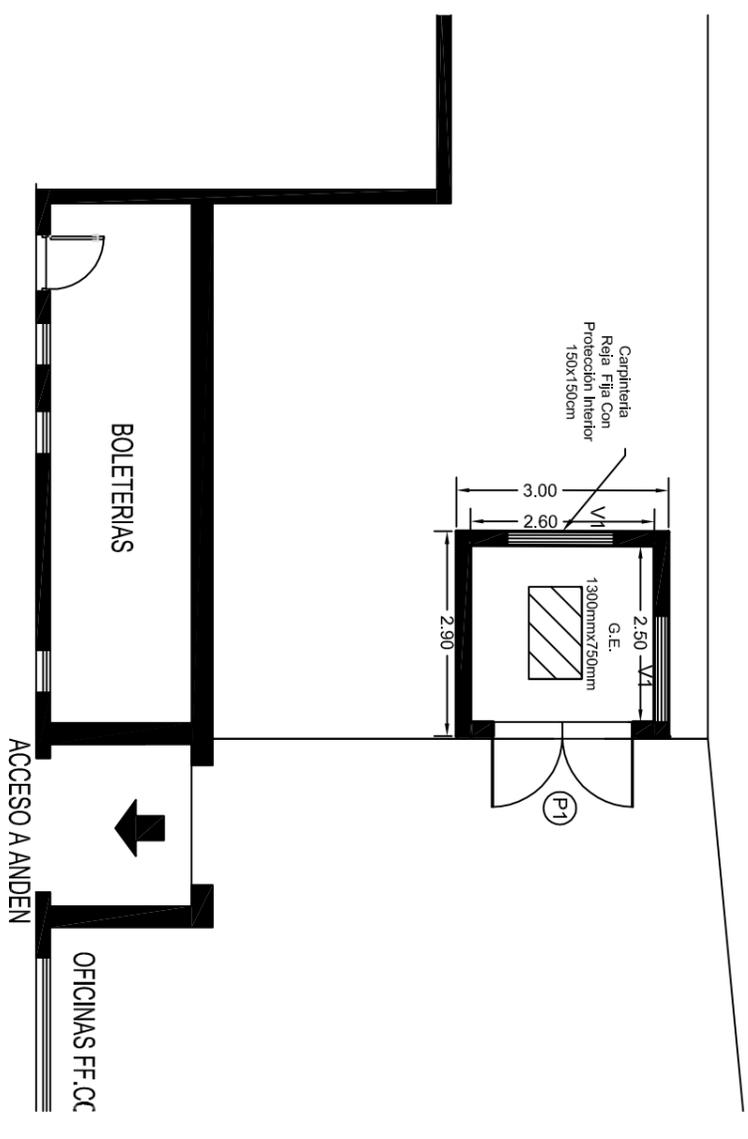


ANDEN DESCENDENTE:

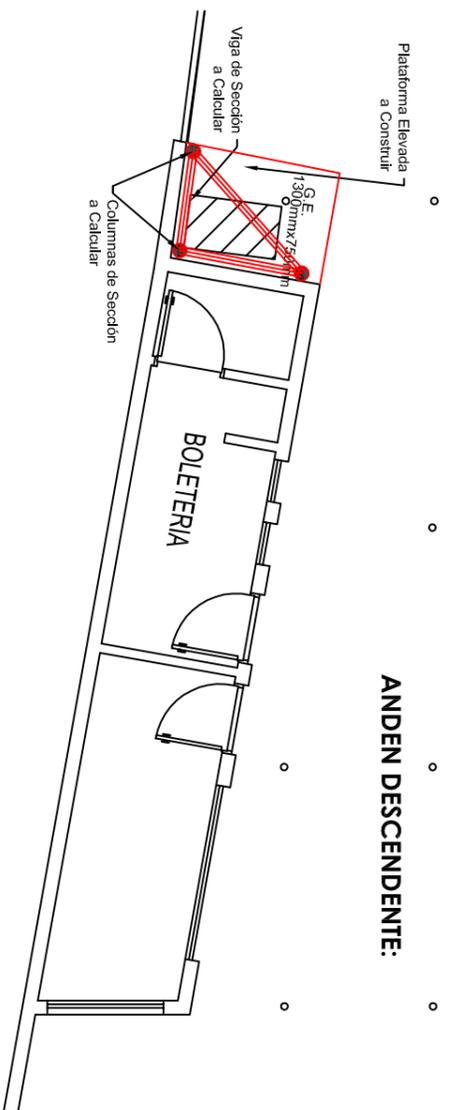


ANDEN ASCENDENTE:

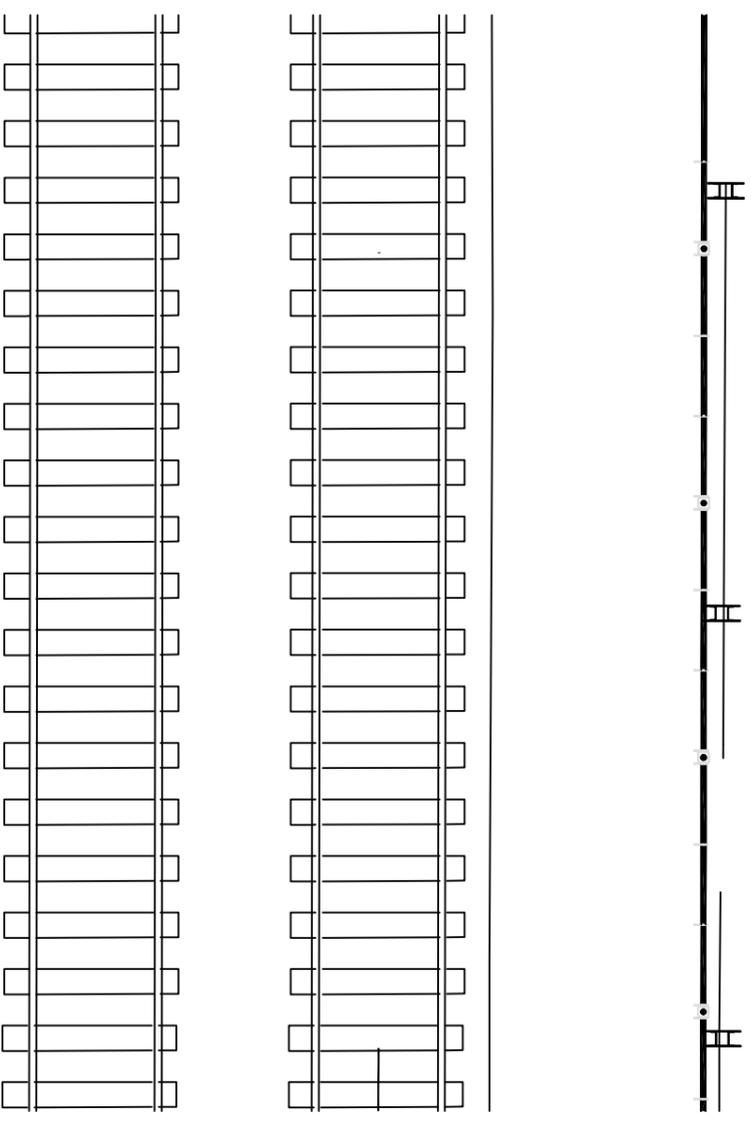


UBICACIÓN

A Retiro

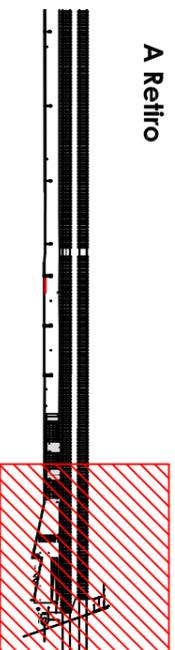

A Cabred

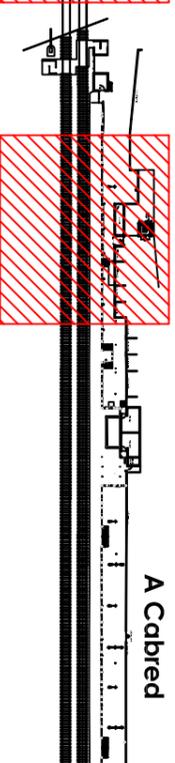

Subgerencia de Obras e Ingeniería Unidad Ejecutora	OBRA: Provisión, instalación y puesta en servicio de grupos electrogénos fijos con commutación en las Estaciones: Palermo, Villa Crespo (Ex Chacarilla), Villa Devoto, Caseros, El Palomar, San Miguel, José C. Paz, Pte. Derqui y Pilar - Etapa 2	Línea San Martín OPERACIONES
Fecha: 03-2016	PLANO: Esquema de Anteproyecto - Chacarilla / Villa Crespo	Escala 1:100
Dibujó: N.Solis		Revisión
Proyectó: Ing. Baldi		
Revisó: Ing. Baldi		No. LSM-EL-008.2-P1002