




Esquema Cabina Tipo A - Vista Lateral

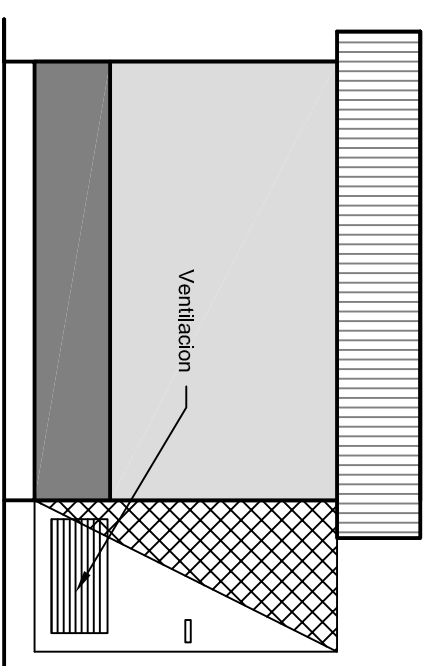


Esquema Cabina Tipo A - Vista Frente

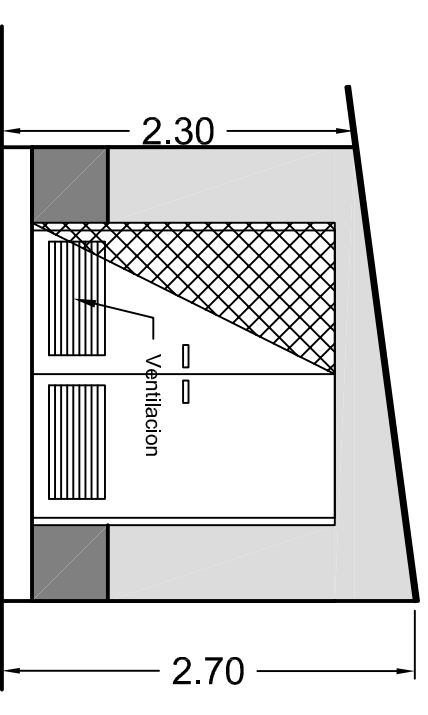


Esquema Cabina Tipo A, Cubierta Chappa y Viguetas - Planta

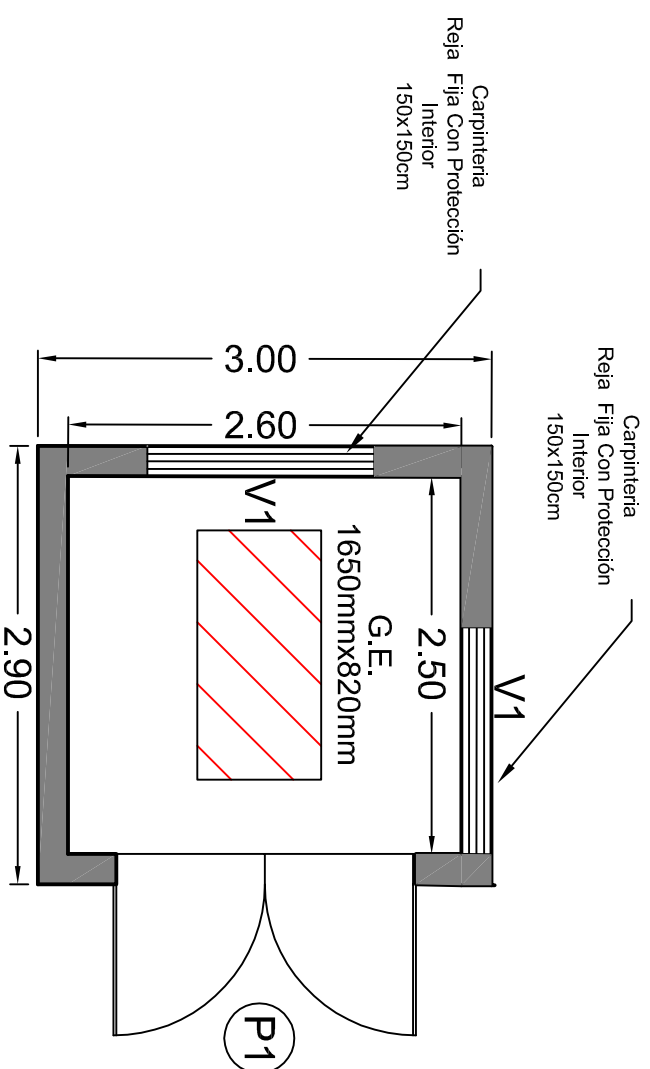

Esquema Cabina Tipo A con Viguetas- Vista Lateral

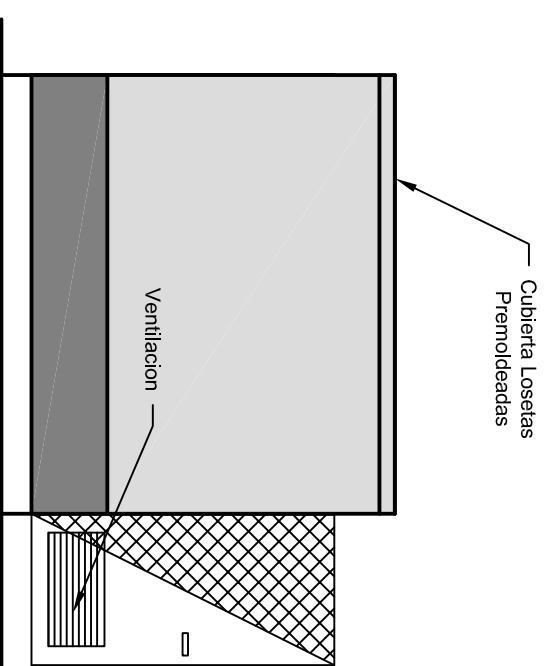

Esquema Cabina Tipo A con Viguetas - Vista Frente

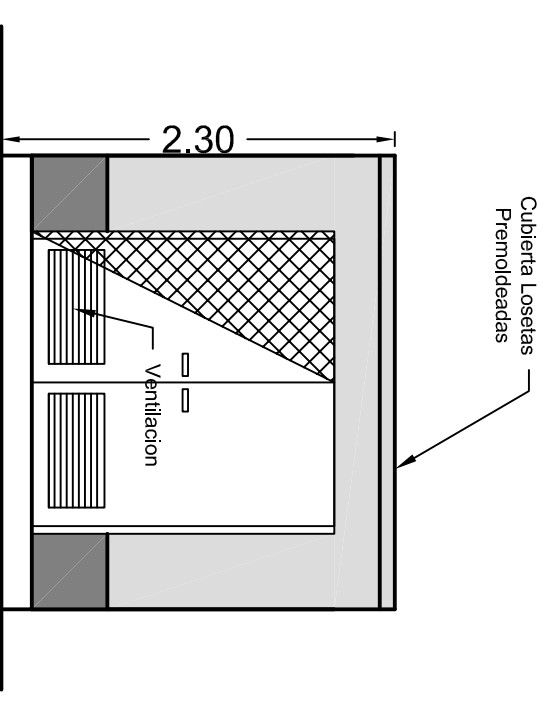

Subgerencia de Obras e Ingeniería Unidad Ejecutora

OBRA:
Provisión, Instalación y puesta en servicio de grupos electrogenos fijos con conmutación en las Estaciones Palermo, Chacarita, Villa Devoto, Caseros, El Palomar, San Miguel, José C. Paz, Pte. Derqui y Pilar - Etapa 2

TRENES ARGENTINOS OPERACIONES

Fecha : 03-2017

PLANO:

Esquema de Cabinas Tipo A

Línea San Martín

Dibujó: N.Solis

Proyectó: Ing. Baldi

Revisó: Ing. Baldi

Escala 1:50 Revisión

Revisó: Ing. Baldi

Plano No.

LSM-EL-008.2-PI006

Revisión