


VISTA FRENTE

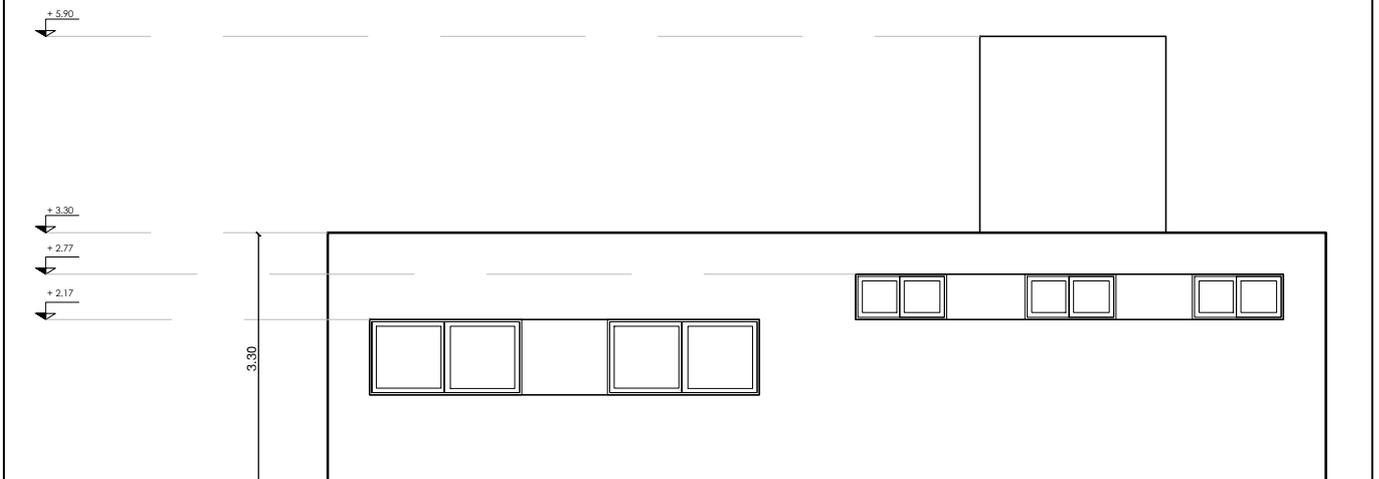

VISTA CONTRAFRENTE

	<p><b>SUBGERENCIA DE INFRAESTRUCTURA LINEA SARMIENTO</b></p>	
<p>ANTEPROYECTO: BASE DE ENERGIA PARA GUARDIA OPERATIVA DE INSPECTORES DE VIAS ELECTRIFICADAS</p>		<p><b>3</b></p>
<p>DIBUJO:</p>	<p>PLANO: VISTAS</p>	<p>REV. Nro 1</p>
<p>CONTRALO:</p>	<p>FECHA: 26 DE ABRIL DE 2017</p>	<p>Escala 1:100</p>
<p>APROBO:</p>		