


# Cerramiento en Cerco Olimpico

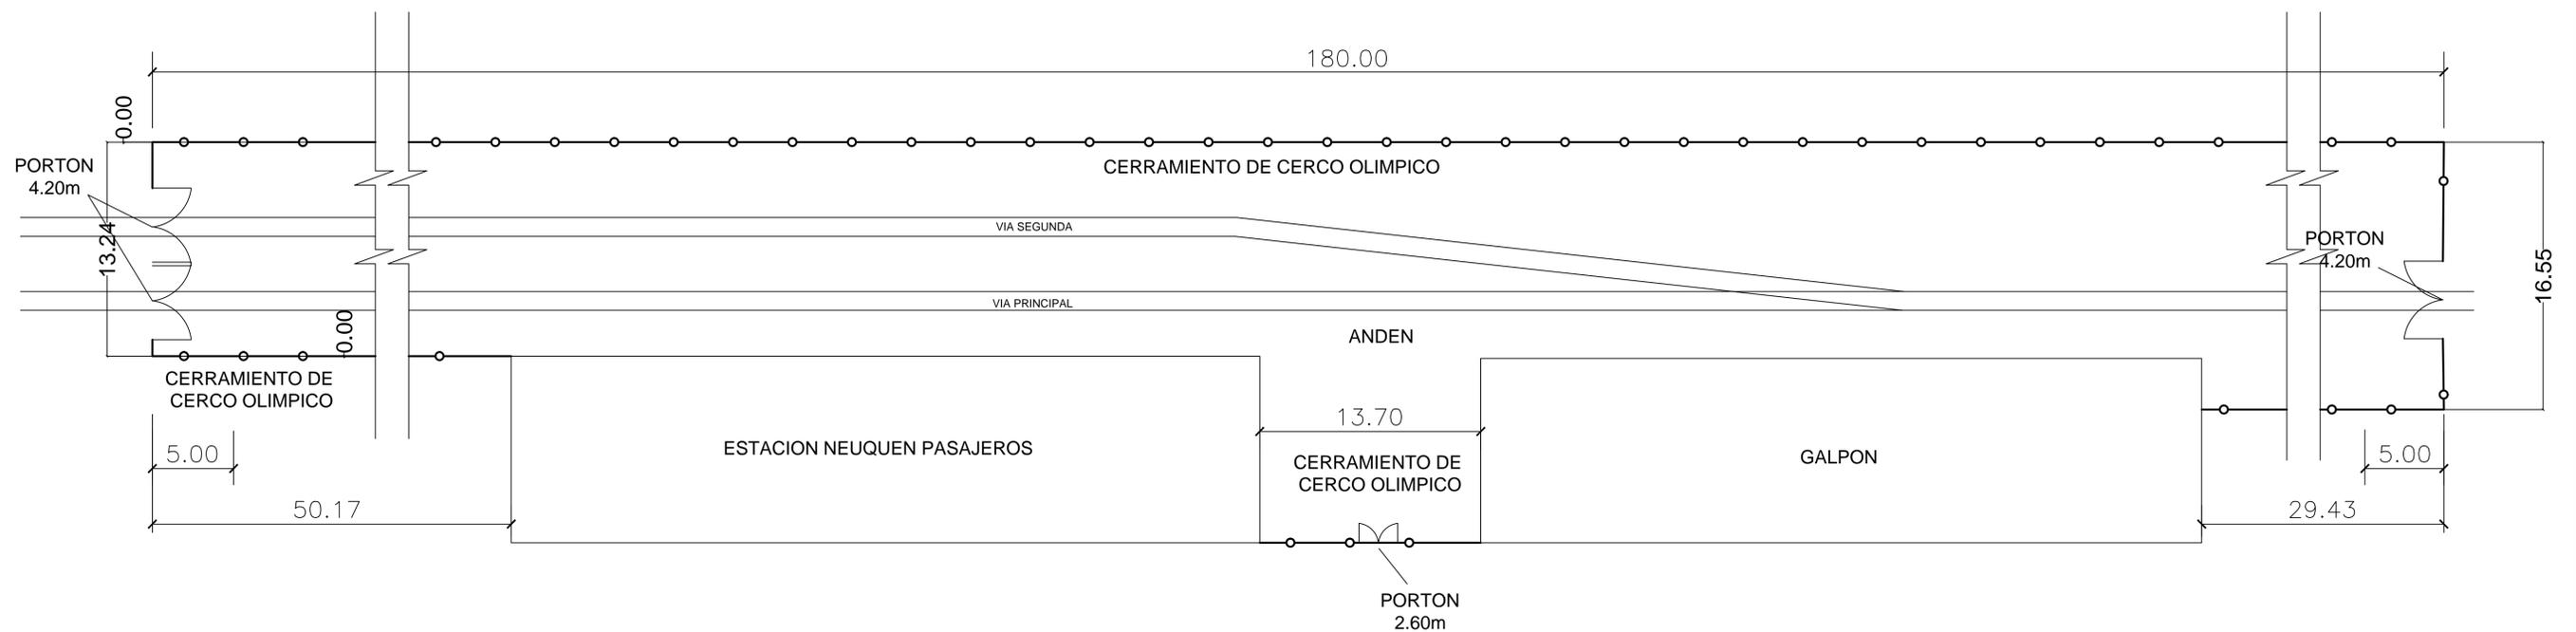

## DETALLE 1 - REFACCIÓN DE BAÑO PARA DISCAPACITADOS EST. NEUQUEN



		Operadora Ferroviaria Sociedad del Estado Av. Dr. Ramos Mejía 1302, 4º, CABA (CP 1104) Argentina. Tel. (54-11) 3220-630 www.trenesargentinos.gob.ar			
EJECUTO:	CPI	DESCRIPCION: <b>ESTACIÓN NEUQUEN                  IMPLANTACION ESQUEMATICA DEL CERCO</b>			
PROYECTO:	CPI				
APROBO:	WHF	ESCALA: N/C LA FIRMA SE RESERVA LA PROPIEDAD DE ESTE ELABORADO CON PROHIBICION DE REPRODUCIRLO O TRANSFERIRLO EN TODO O EN PARTE A OTRA FIRMA O PERSONA SIN SU PREVIA AUTORIZACION ESCRITA.	FECHA: AGO/2017	LINEA: ROCA	RAMAL: --
		PLANO: GR-VO-ET005-PL01			