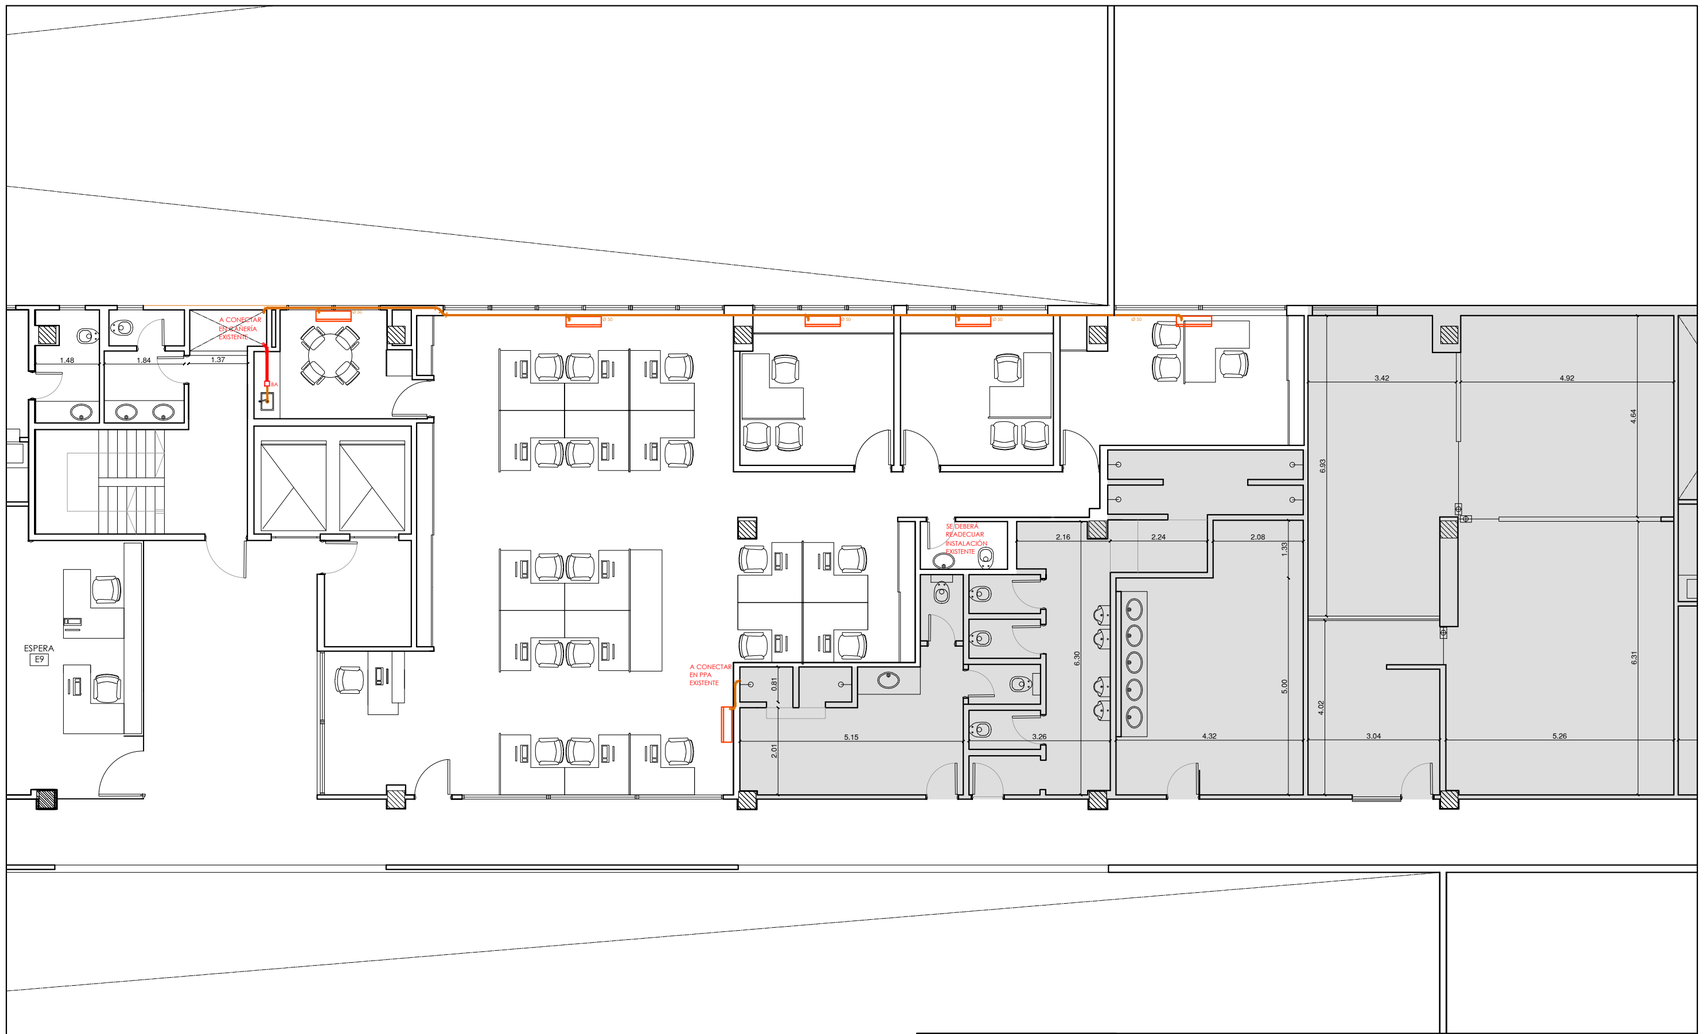

TRENES ARGENTINOS OPERACIONES

SUBGERENCIA DE INFRAESTRUCTURA

LINEA SARMIENTO

ANTEPROYECTO: NUEVAS OFICINAS ADMINISTRATIVAS EX FERROBAIRES - ENTREPISO HALL ESTACIÓN ONCE - ETAPA 1

5

DIBUJO:	PLANO: Instalación sanitaria
CONTROLO:	
APROBO:	FECHA: 21-09-17

ESCALA 1:100