



ELEVACIÓN

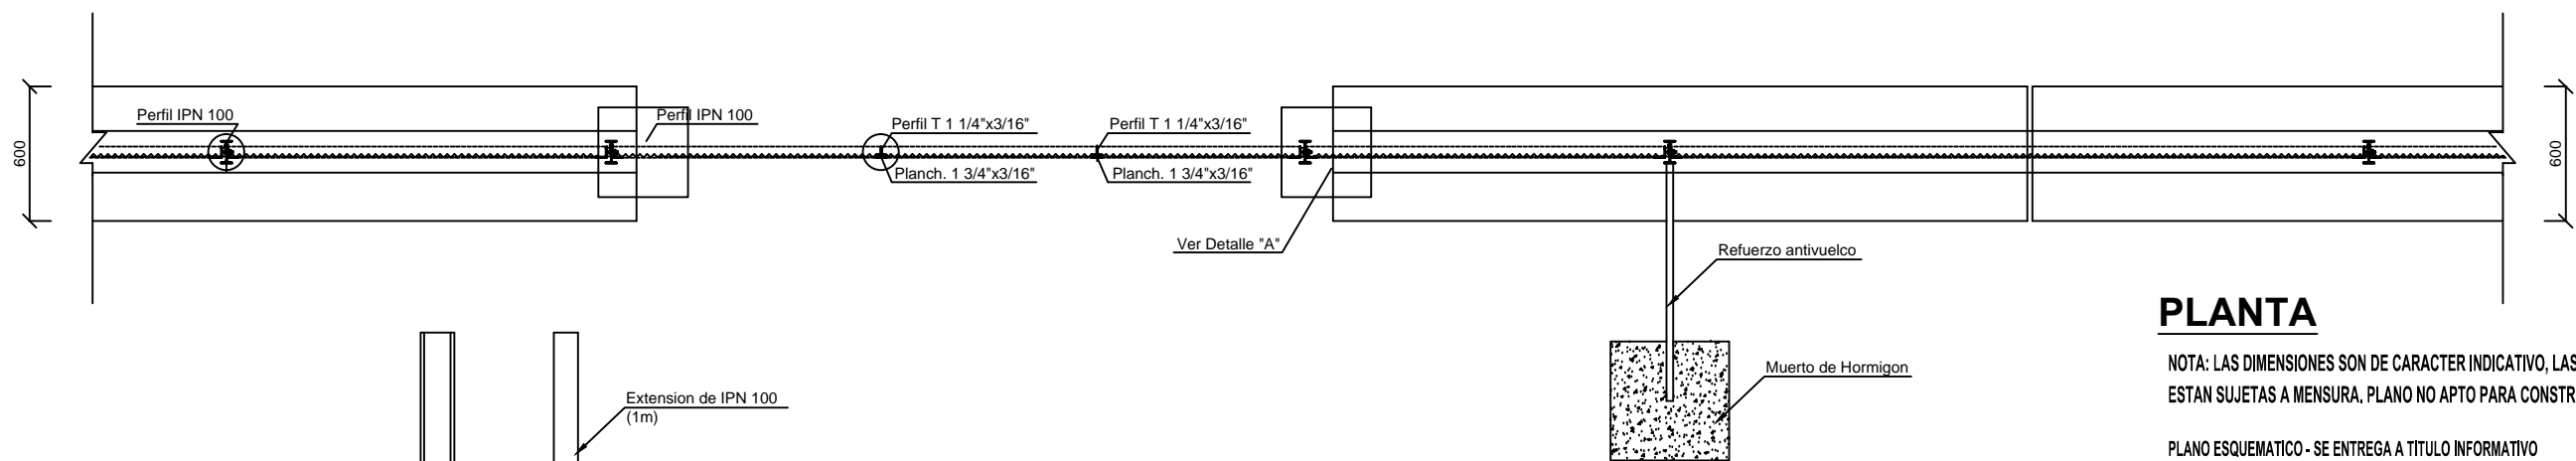


PLANTA

NOTA: LAS DIMENSIONES SON DE CARACTER INDICATIVO, LAS MISMAS ESTAN SUJETAS A MENSURA. PLANO NO APTO PARA CONSTRUCCIÓN

PLANO ESQUEMATICO - SE ENTREGA A TITULO INFORMATIVO ES RESPONSABILIDAD DEL OFERENTE / CONTRATISTA VERIFICAR LA CONCORDANCIA ENTRE LO INDICADO EN EL PLIEGO Y PLANOS ADJUNTOS

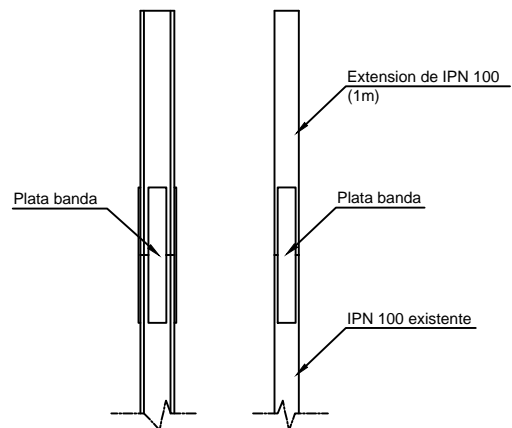

DETALLE EXTENSION IPN 100

UNIDAD EJECUTORA DE OBRAS E INGENIERÍA	OBRA: MODIFICACIÓN DE LA CONFIGURACIÓN DEL CERRAMIENTO DE TALLERES ESTACIÓN CANAL - TREN DE LA COSTA	 Línea Mitre
30/10/2017	PLANO: PLANO DE DETALLE DE UBICACION DE PAÑOS	
Dibujó:		Plano N°:
Proyectó: -		LTC-OC-0070-03
Revisó:		