
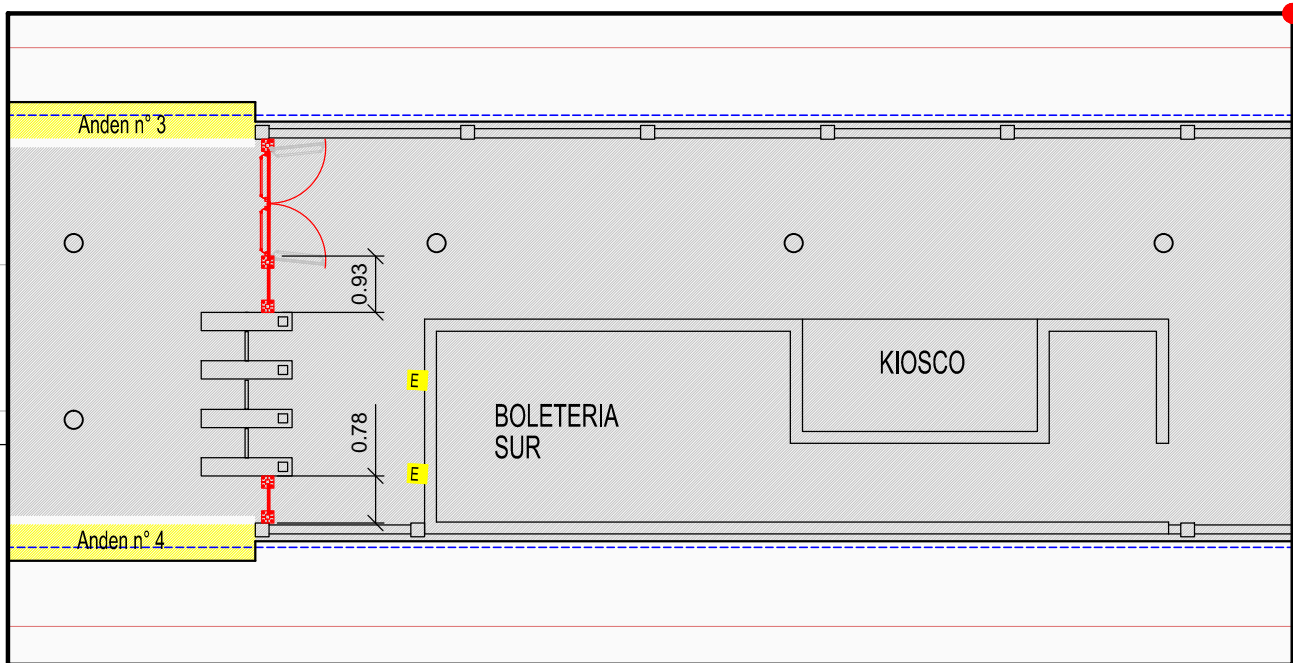


PLAYA FERROSUR / ROCA

PLAYA FERROSUR / ROCA

PLAYA FERROSUR / ROCA

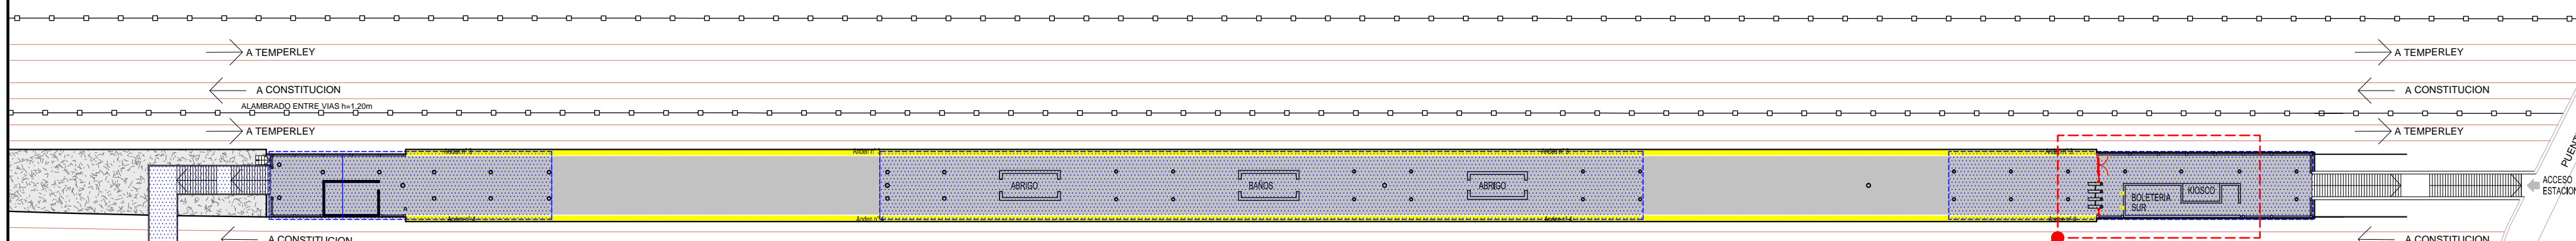

**PLANO NO APTO PARA LA CONSTRUCCIÓN**  
 PLANO ESQUEMÁTICO - SE ENTREGA A TÍTULO INFORMATIVO /// ES RESPONSABILIDAD DEL OFERENTE / CONTRATISTA VERIFICAR LA CONCORDANCIA ENTRE LO INDICADO EN EL PLIEGO Y LOS PLANOS ADJUNTADOS

1 SALIDA DE EMERGENCIA (h= 2035mm)  
 1,71m LINEALES DE CERRAMIENTO(h= 2000mm)

	Obra:	Construcción de cerramientos y puertas de emergencia en estaciones de Plaza Constitución a Gerli	
	Ubicación:	PLAZA CONSTITUCIÓN /// GERLI	
OBRAS E INGENIERIA LINEA ROCA	Proyectó:	M.H.	
	Dibujó/Modificó:	J.V.	
ANTEPROYECTO CERRAMIENTOS EN ESTACIÓN GERLI	Revisó:	R.Ch.	
	Fecha:	16/09/16	D 0 1 3 4 0 0 C
Escala: ---	Total de Hojas:	3	de 3

SARGENTO CABRAL

AV. TEODORO SANCHEZ DE BUSTAMANTE

BRASIL

PARQUE MUNICIPAL

PARQUE MUNICIPAL

MONTES

PUENTE REGIONAL

PUENTE GERLI

ACCESO ESTACION

ACCESO ANDENES

A TEMPERLEY

A CONSTITUCION

A TEMPERLEY

A CONSTITUCION

A TEMPERLEY

A CONSTITUCION

A TEMPERLEY

A CONSTITUCION

ALAMBRADO ENTRE VIAS h=1,20m

Anden n° 3

Anden n° 4

BOLETERIA SUR

KIOSCO

ABRIGO

BANOS

ABRIGO

BOLETERIA SUR

KIOSCO