


Piso de Hormigón existente

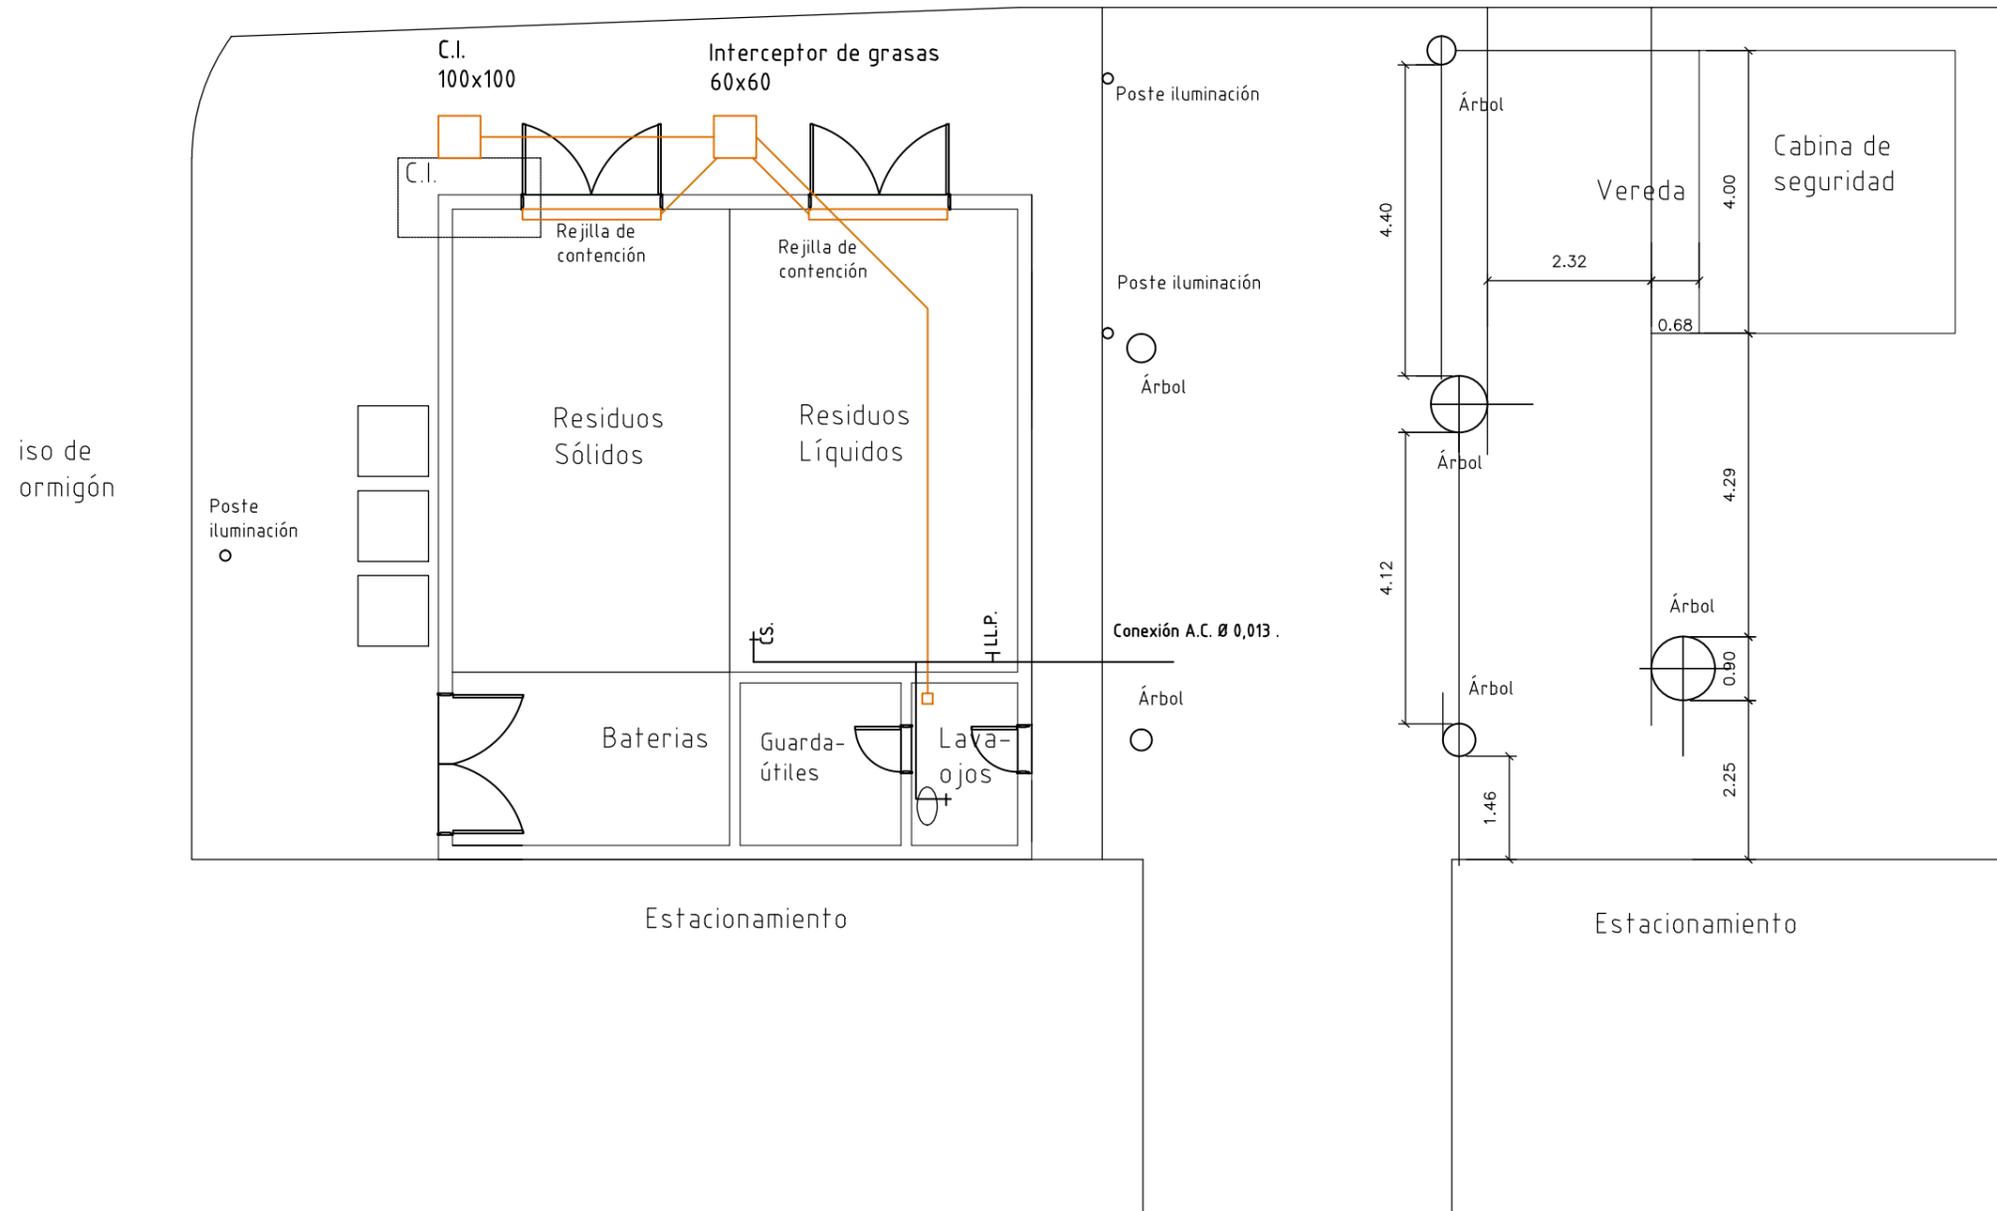

UNIDAD EJECUTORA DE OBRAS E INGENIERÍA	OBRA: GALPON DE ALMACENAJE DE RESIDUOS TALLERES JOSE LEON SUAREZ	TRENES ARGENTINOS OPERACIONES	
Fecha: -	PLANO:	Línea Mitre	
Dibujó: -	INSTALACION SANITARIA	Medidas en "mts"	Esc: 1:100
Proyectó: -		Plano N°:	
Revisó: -		LMT-OC-0034-05	