




ALMACENES 2248 m²

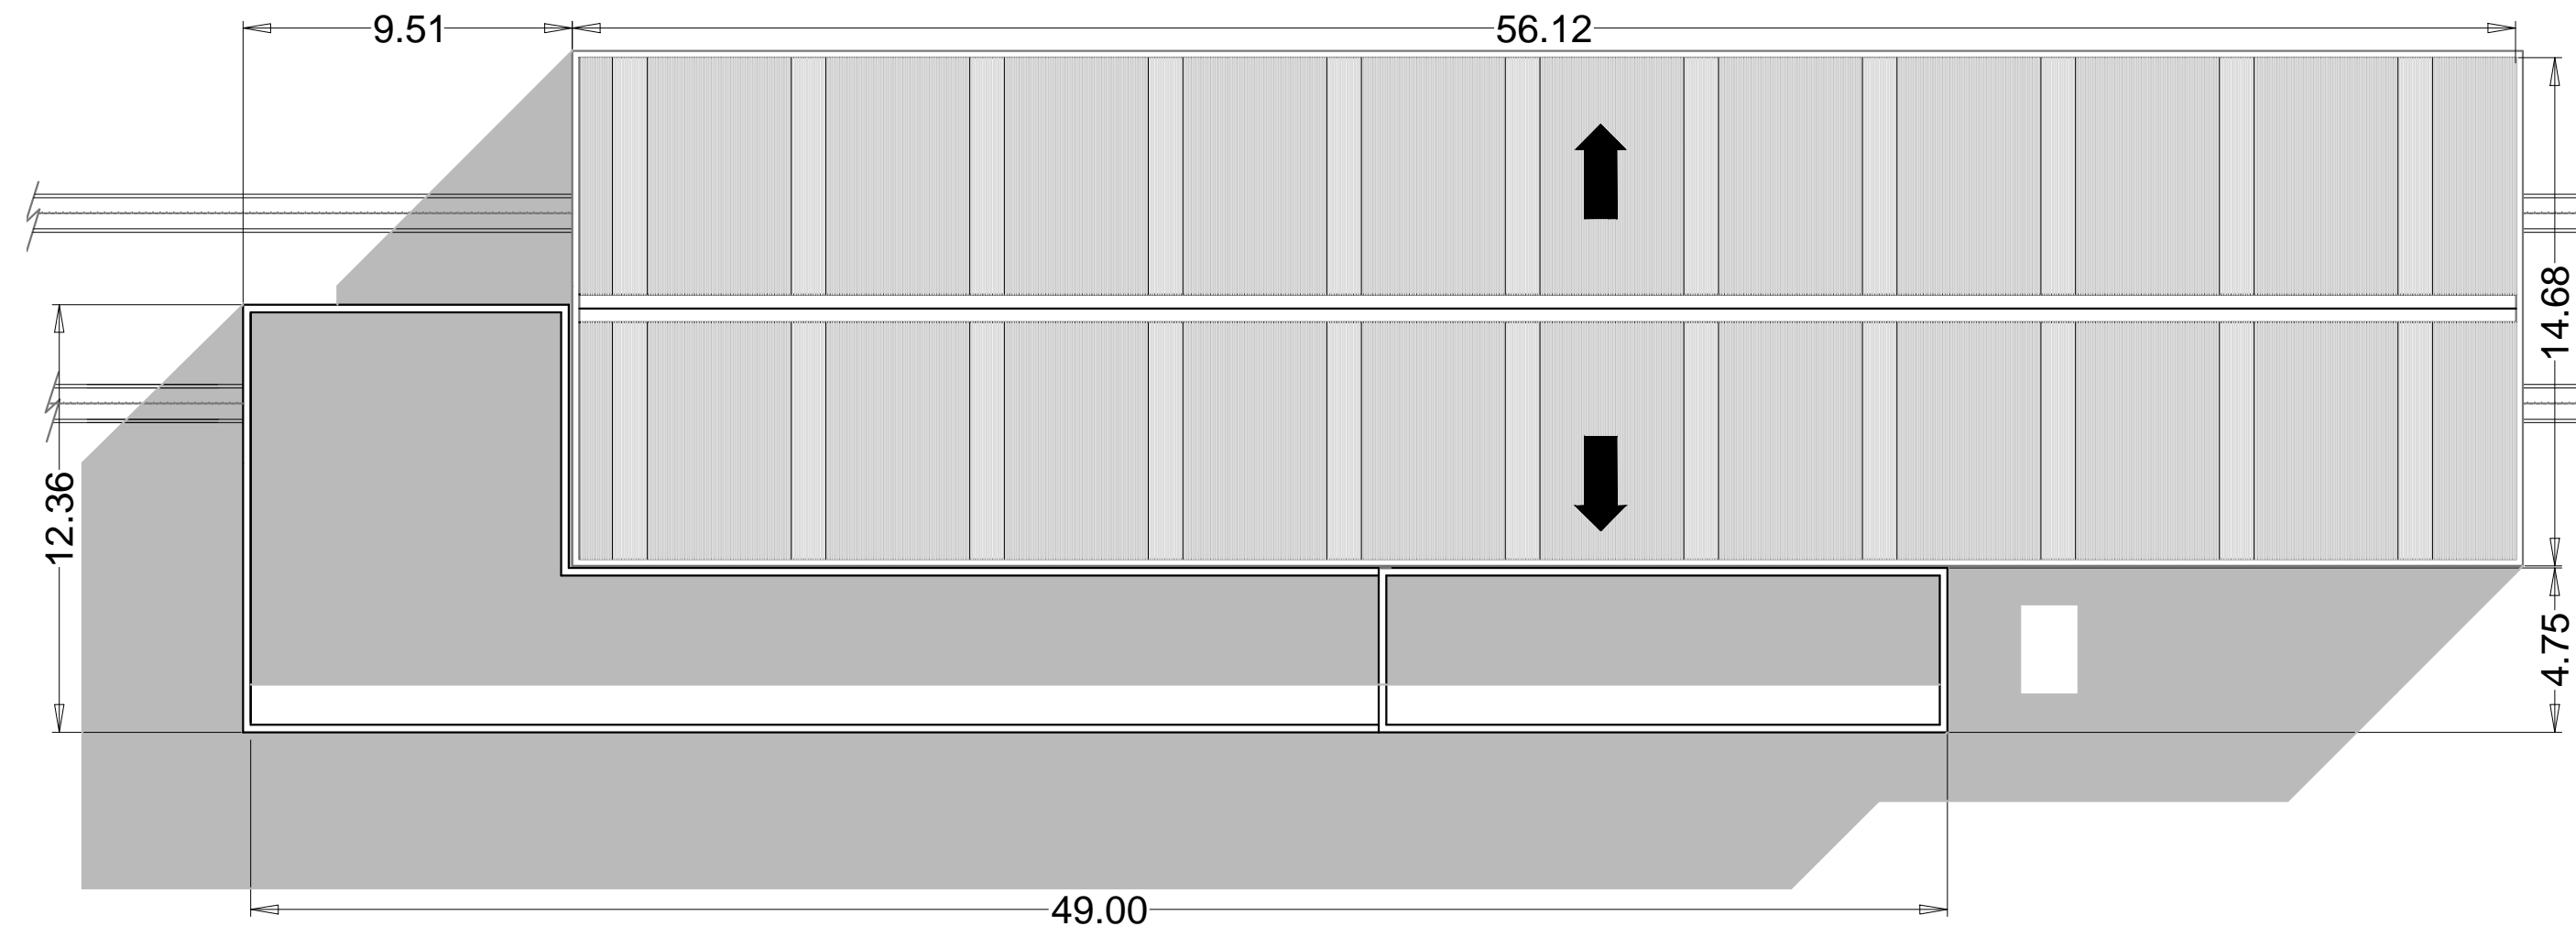

TALLER DESVÍO DE COCHES 843 m² + 306 m² AZOTEA

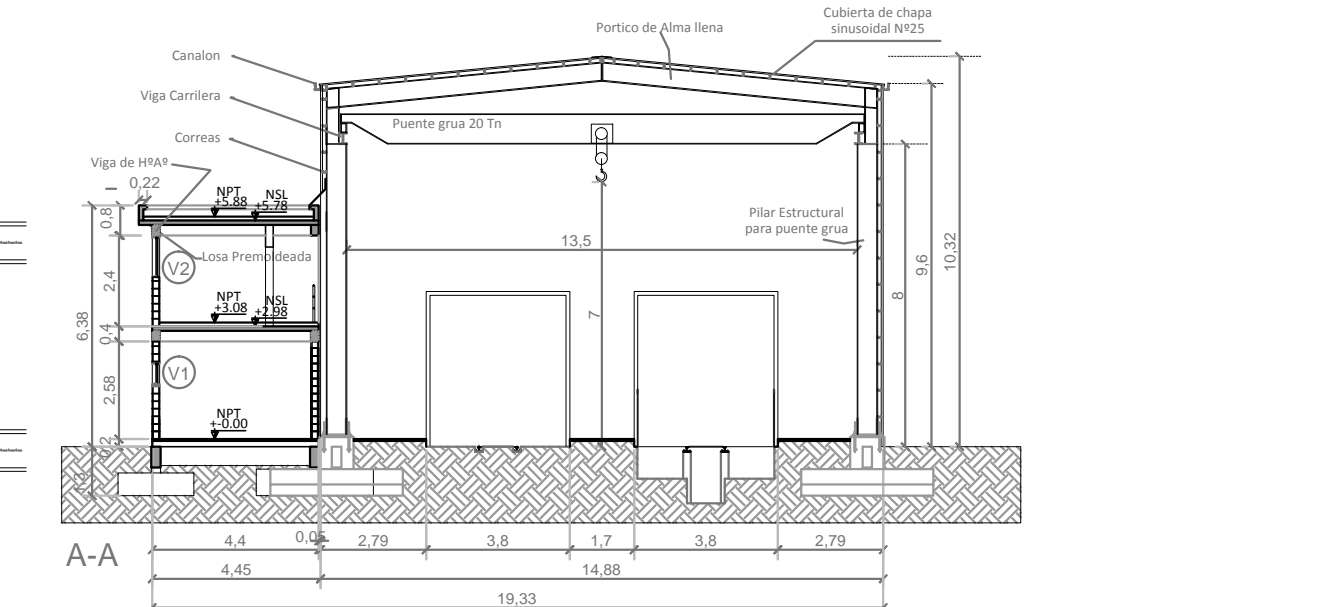


CORTE TALLER DESVÍO DE COCHES

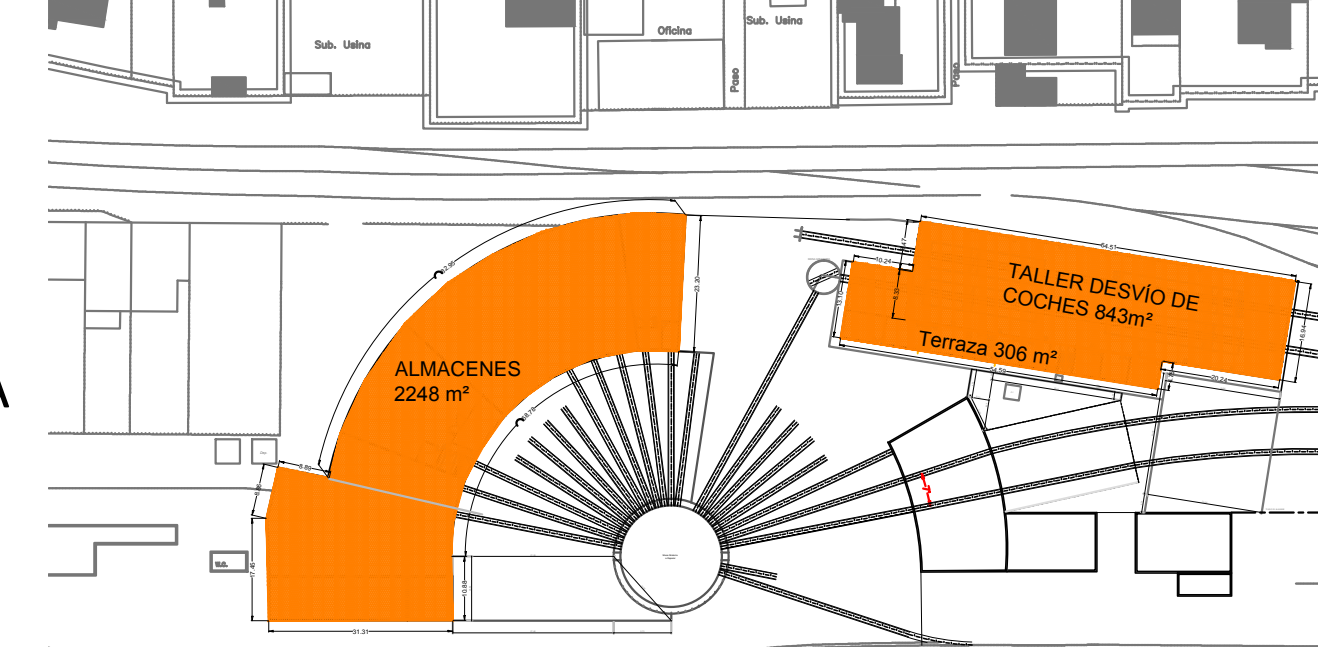


TALLER DE LOCOMOTORAS 617 m²

ALISTAMIENTO LOCOMOTORAS 1240 m²
Terraza 260 m²


IMPLANTACIÓN

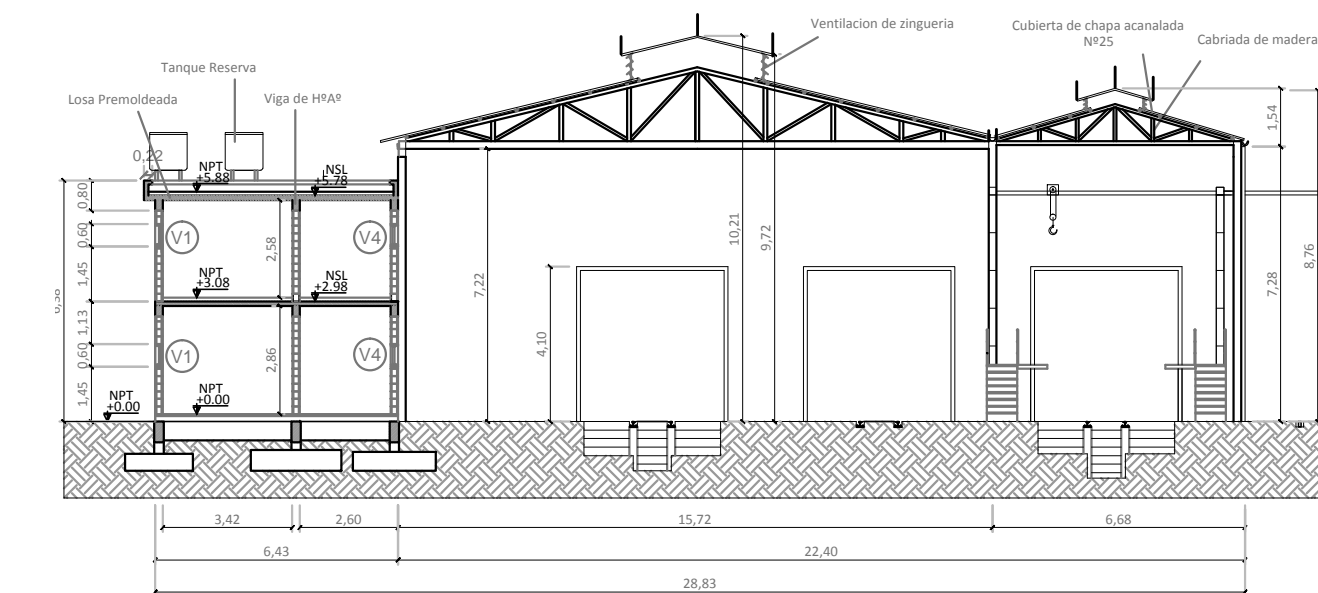


CORTE TALLER ALISTAMIENTO DE LOCOMOTORAS

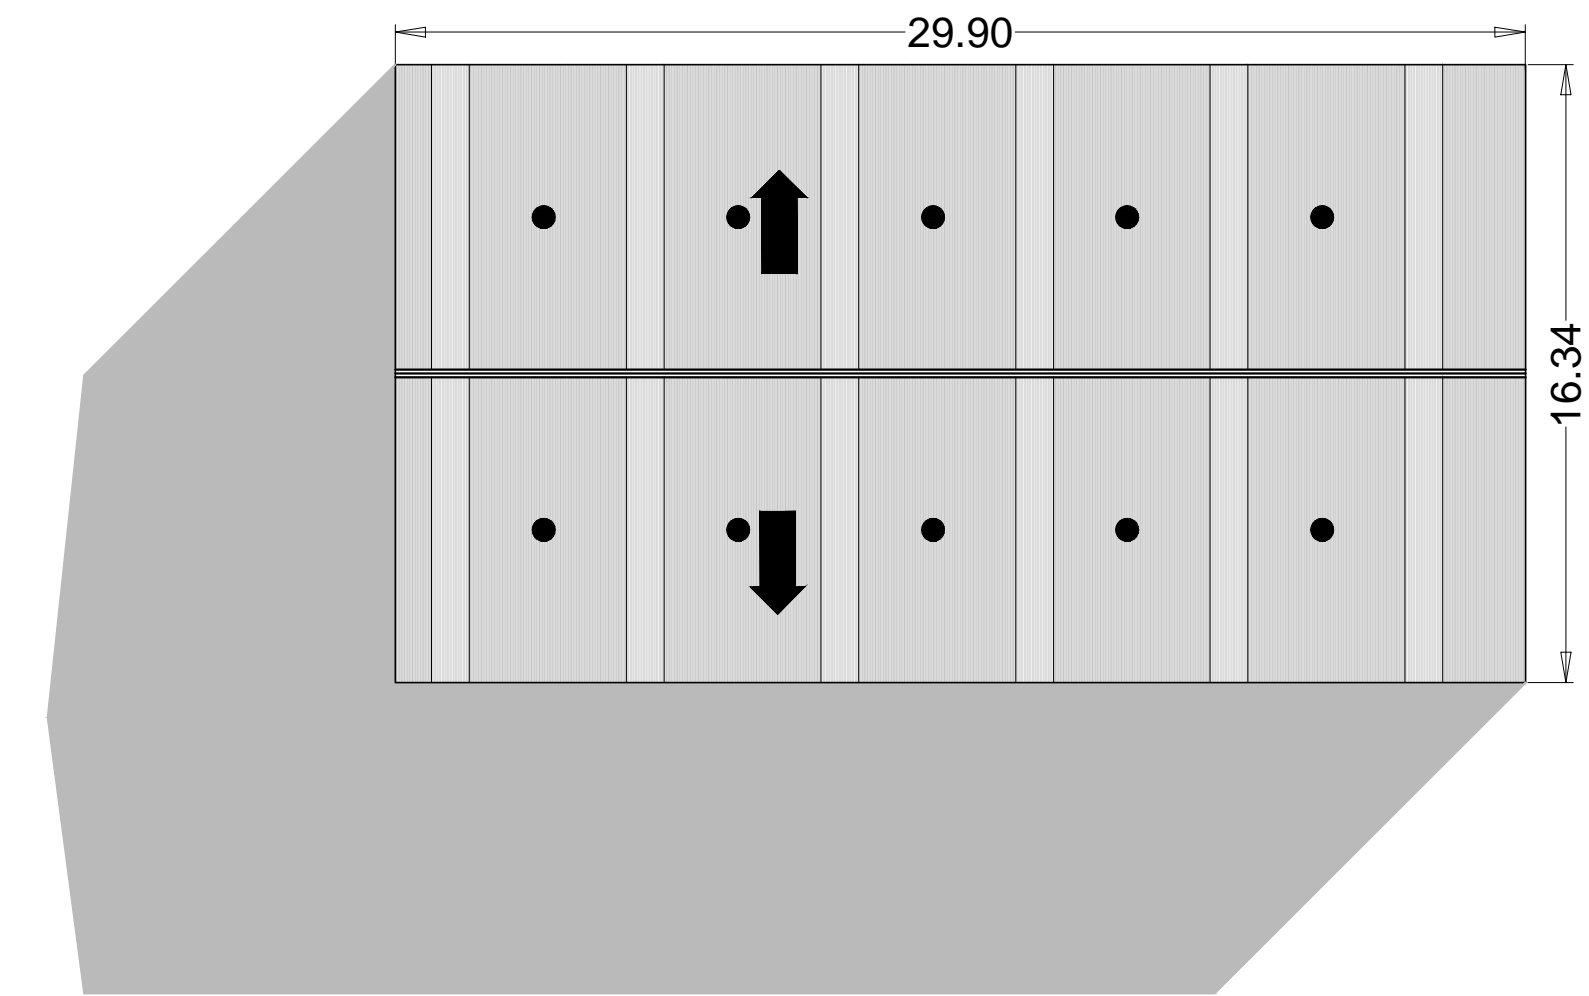

TALLER DE LOCOMOTORAS 617 m²

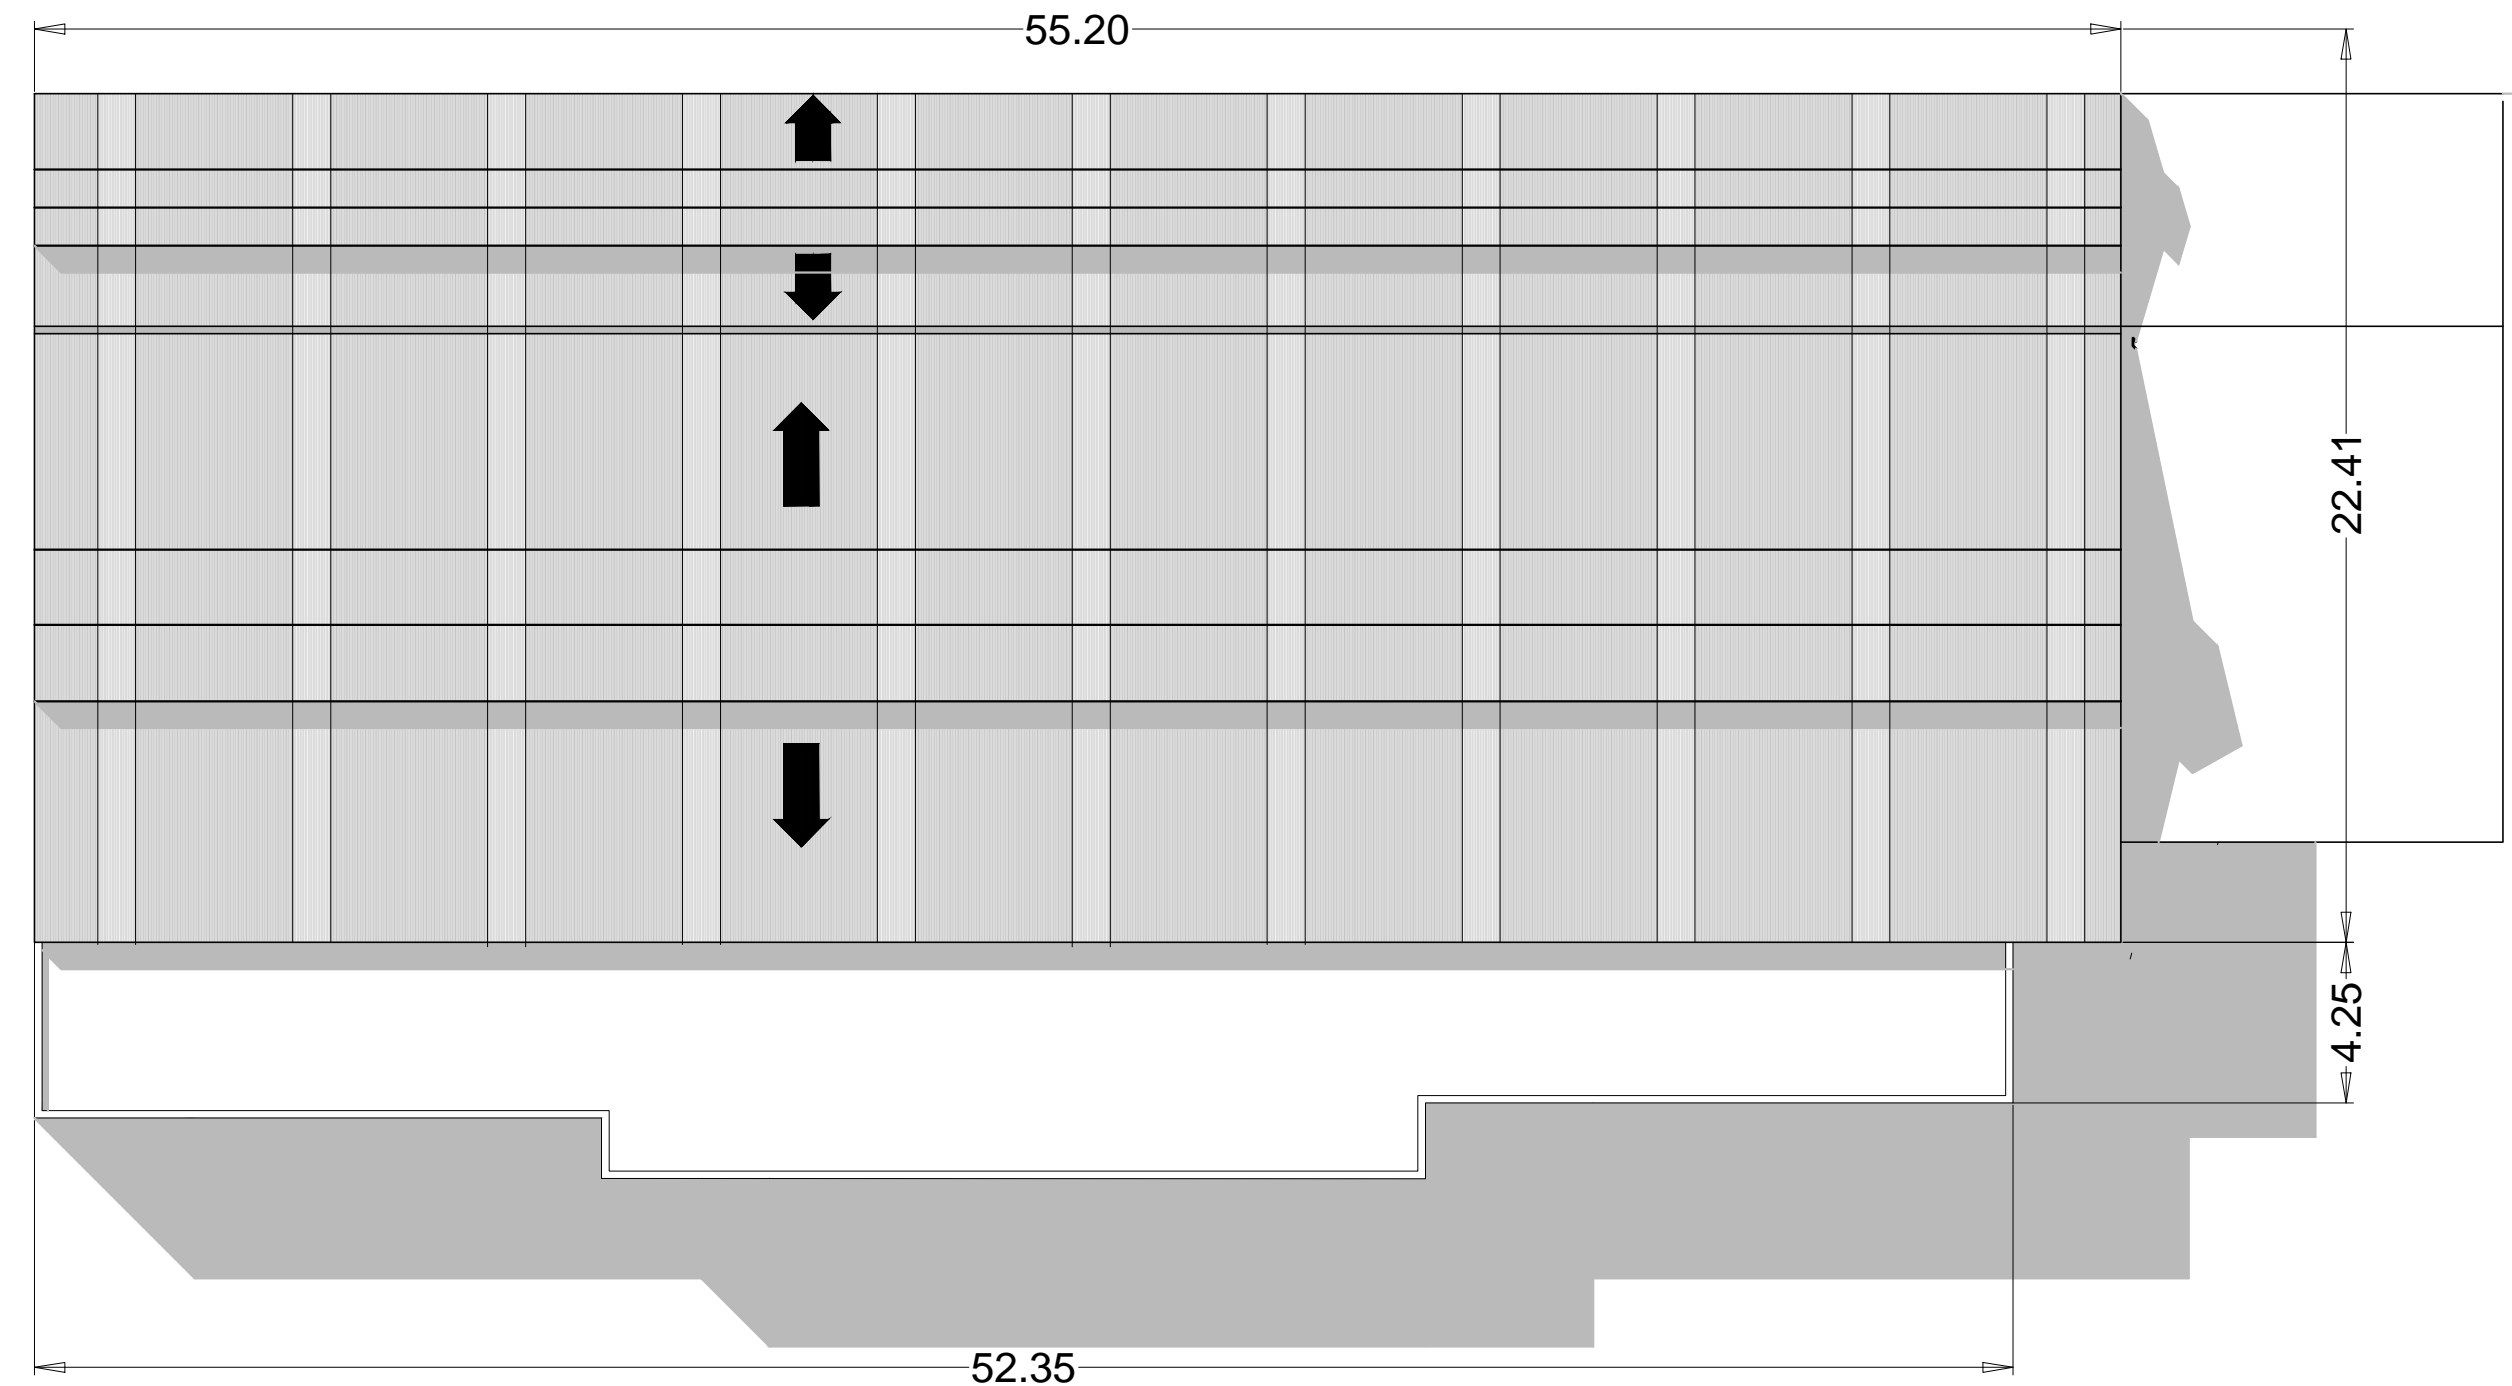

TALLER ALISTAMIENTO DE LOCOMOTORAS 1240m² + 260 m² AZOTEA

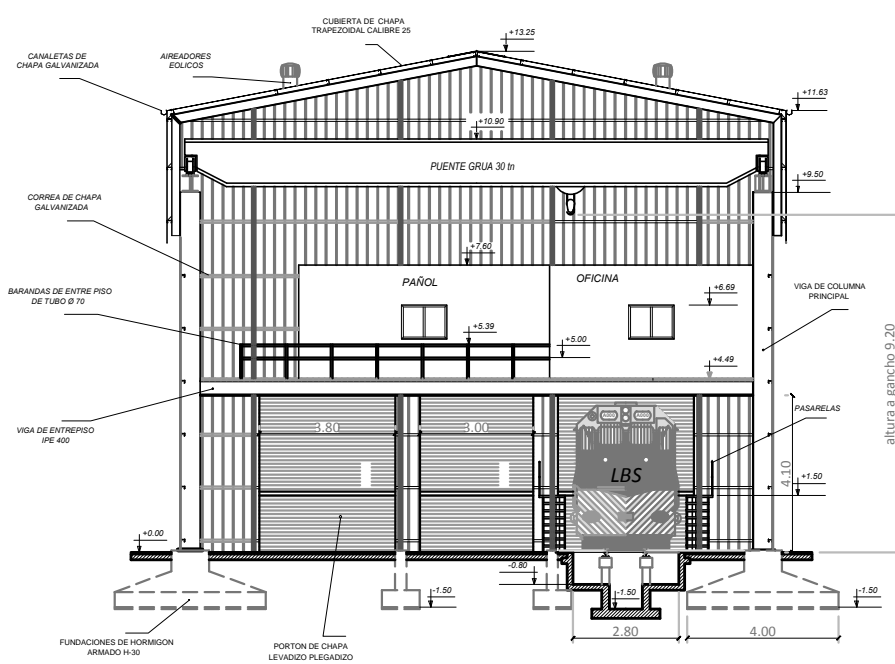

CORTE TALLER DE LOCOMOTORAS

Línea Belgrano Sur Trenes Argentinos <i>Operadora Ferroviaria</i>	OBRA: MANTENIMIENTO DE TECHOS M.M.R.R.	PROYECTO ARQ. LUCIANO LAZARO DIBUJO/MODIFICO ARQ. LUCIANO LAZARO REVISO ARQ. LUCIANO LAZARO FECHA: 27/07/2017
	UBICACION: TAPIALES, LA MATANZA	
	NOMBRE DE PLANO: ANTEPROYECTO IMPLANTACION, PLANTAS DE TECHO Y CORTES.	
	COORD. DE OBRAS DE TERCEROS	
PLANO NO APTO PARA CONSTRUIR		