


♦ A SOL Y VERDE

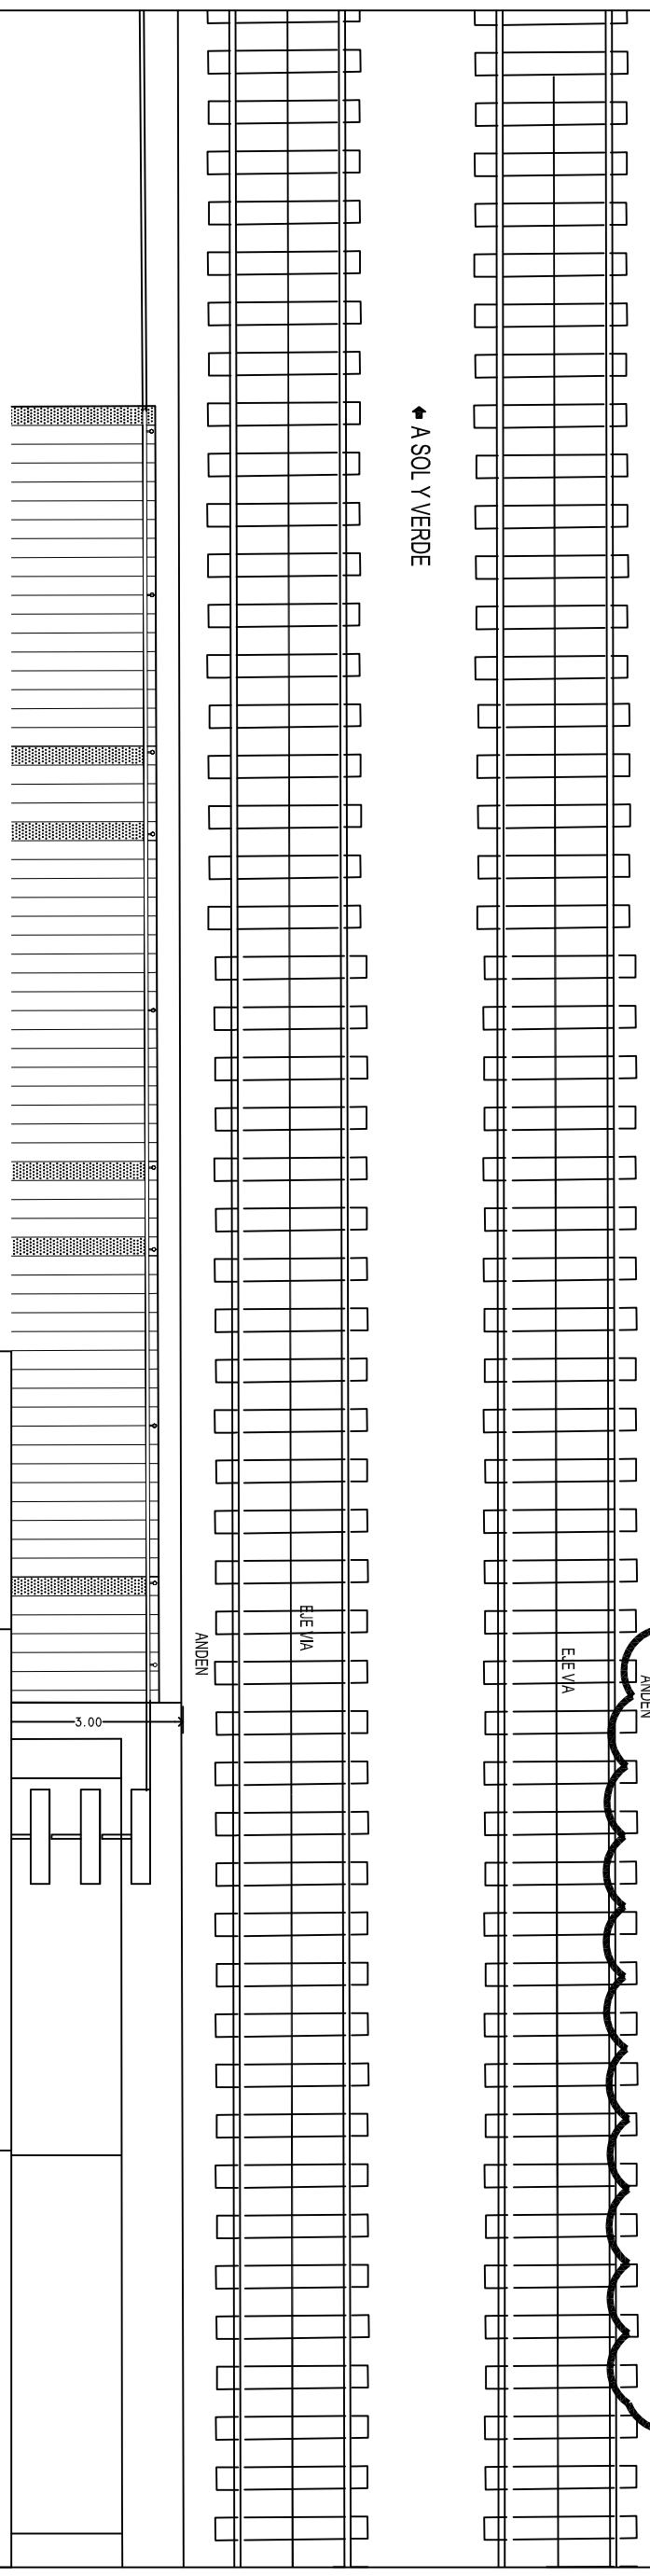

NOTAS:

- 1.- LAS DIMENSIONES DE LOS DISEÑOS REPRESENTADOS SON SOLAMENTE DEMOSTRACIONES ESQUEMÁTICAS ORIENTATIVAS. EL CONTRATISTA DEBERÁ REALIZAR SU PROPIO DISEÑO. LAS UBICACIONES EXACTAS DE LOS ELEMENTOS SERÁN DEFINIDAS POR EL PROYECTO DEL CONTRATISTA CON LA APROBACIÓN DE LA INSPECCIÓN DE OBRA.
- 2.- TODOS LOS ELEMENTOS RESPONDERÁN A NORMAS I. R. A. M.

OBRA: Cierres laterales de refugios en Estaciones Villa Crespo (descendente punta Pilar), San Miguel (descendente punta Pilar) y José C. Paz (descendente punta Pilar)		OPERADORA FERROVIARIA SOCIEDAD DEL ESTADO	
UNIDAD EJECUTORA	PLANO:	Línea San Martín	
FECHA: 04-2017	PLANTA Y UBICACIÓN ESTACIÓN JOSE C. PAZ	MEDIDAS EN "M"	PLANO N°: LSM-OC-051. PL004
DIBUJÓ: E. LORENZO			
PROYECTÓ: E. LORENZO			
REVISÓ:			