PLANTA CABINA TIPO A

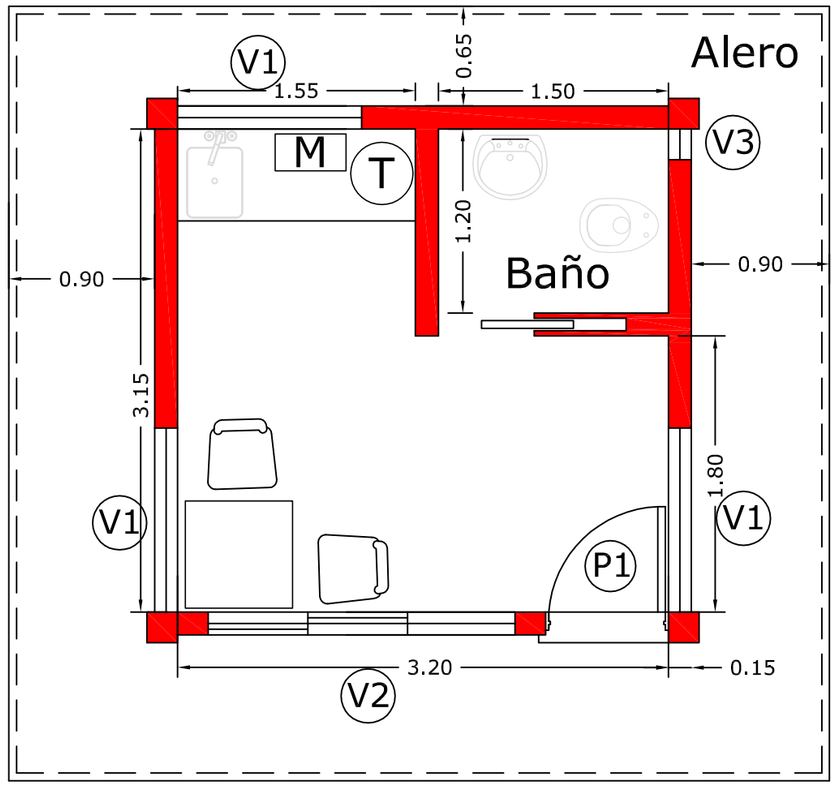

ESCALA 1:40

PLANTA CABINA TIPO B

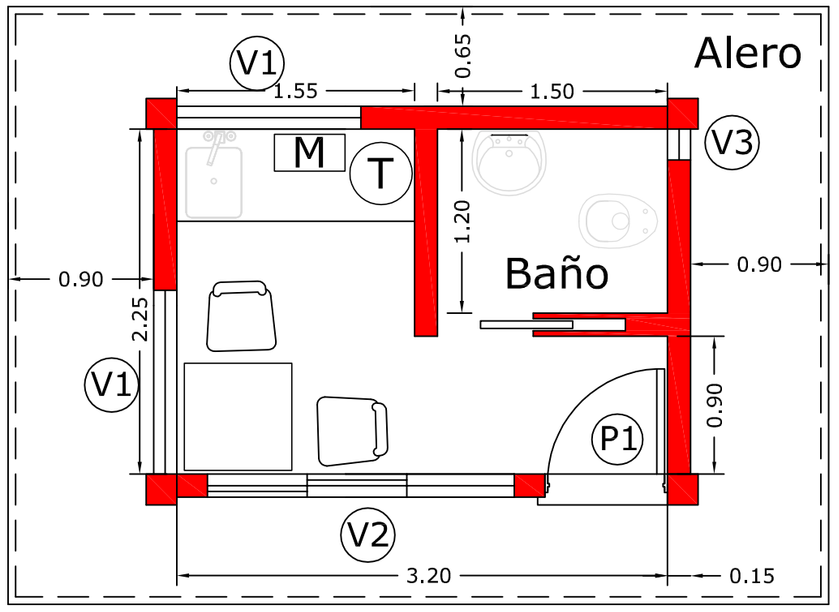

ESCALA 1:40

ESQUEMA DESAGÜE CLOACAL

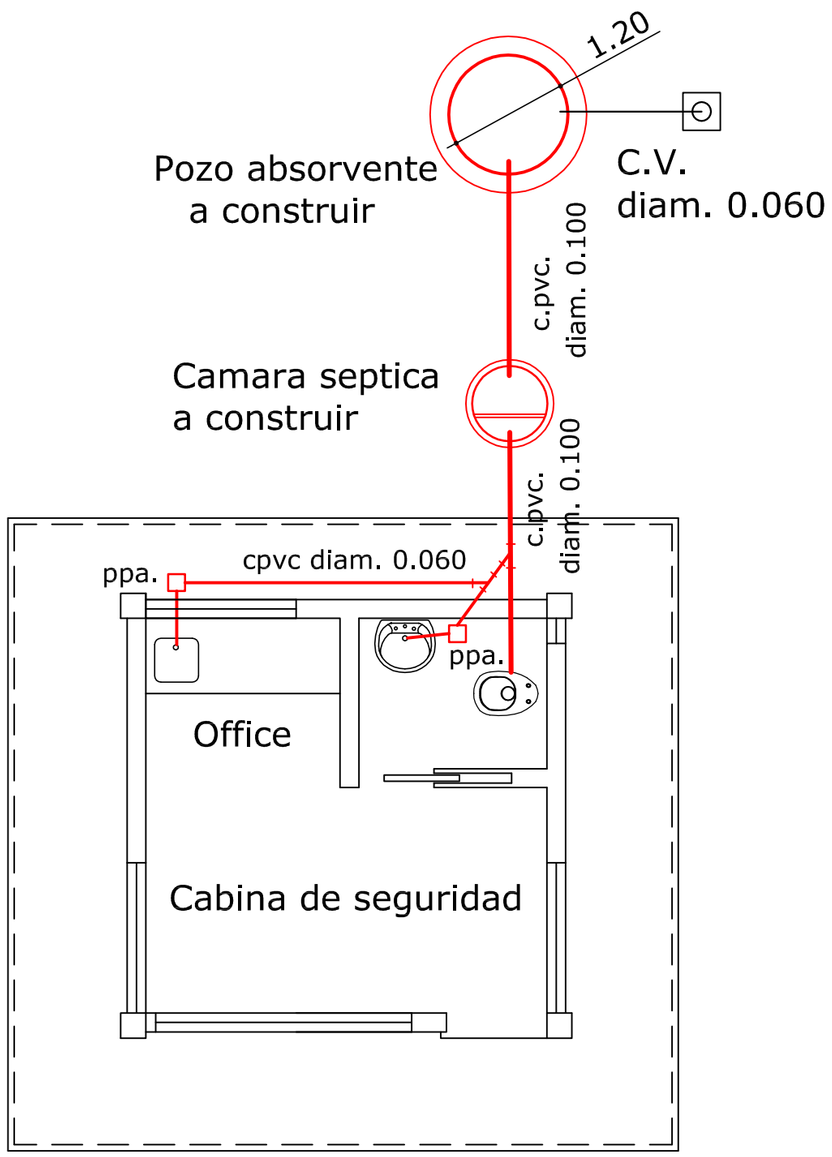

ESCALA 1:100

El desague cloacal de la nueva construccion se conectará a un sistema estatico a construir.
Las posiciones de los elementos aqui indicados son estimativas, surgirán del proyecto final a realizar por la Contratista.

DISTRIBUCION DE AGUA FRIA Y CALIENTE

Cano de polipropileno termufusionado de 25 / 19 / 13.

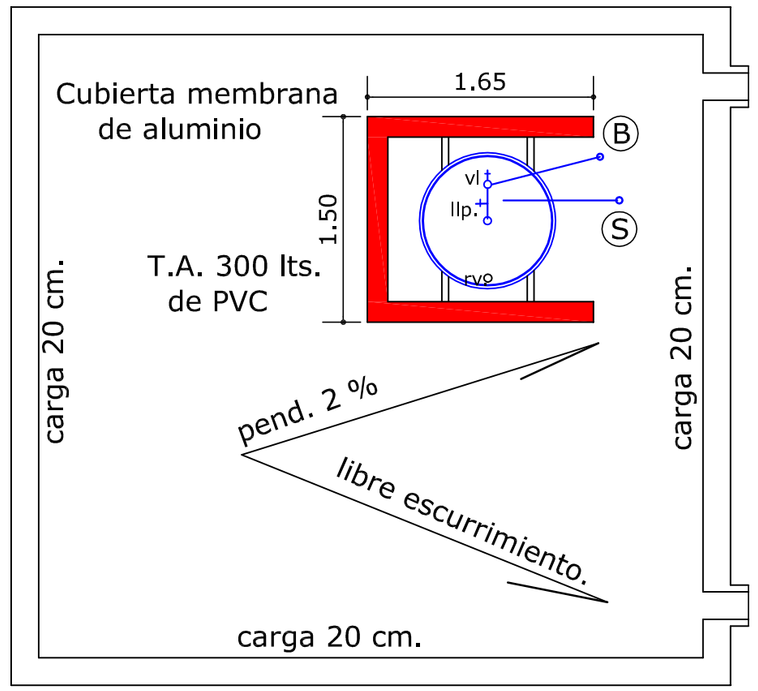

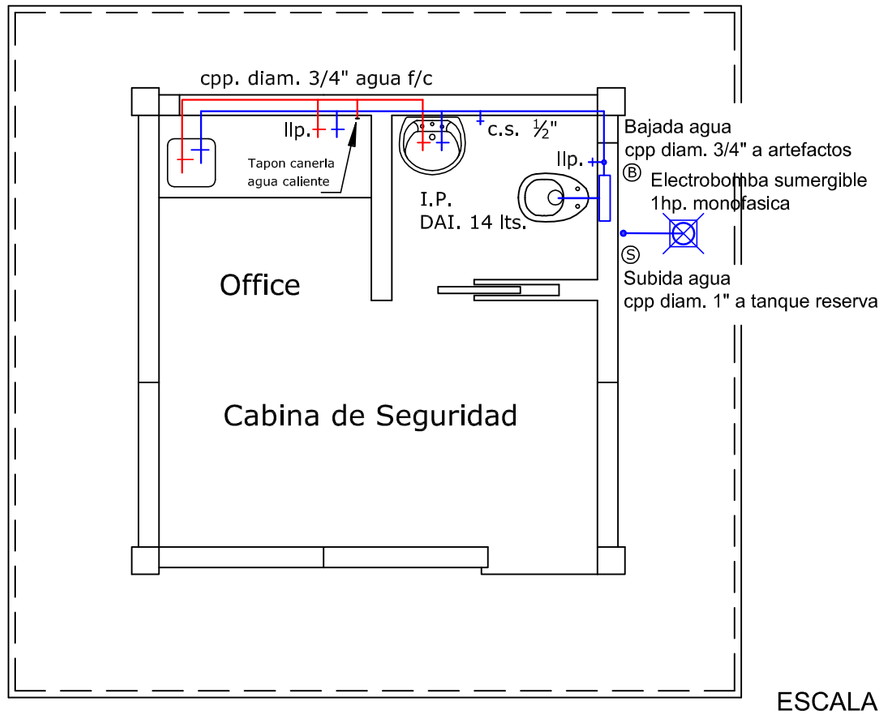

ESCALA 1:100

PLANTA FUNDACIONES Y ESTRUCTURA

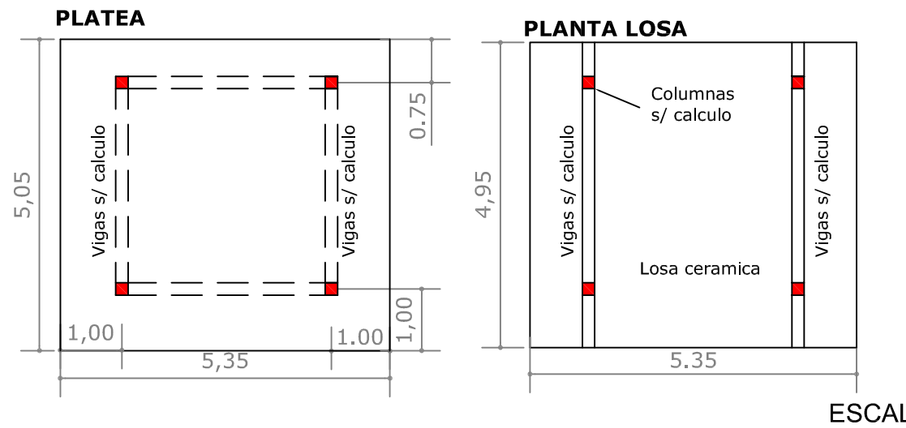

ESCALA: s/e

VISTAS Y CORTE

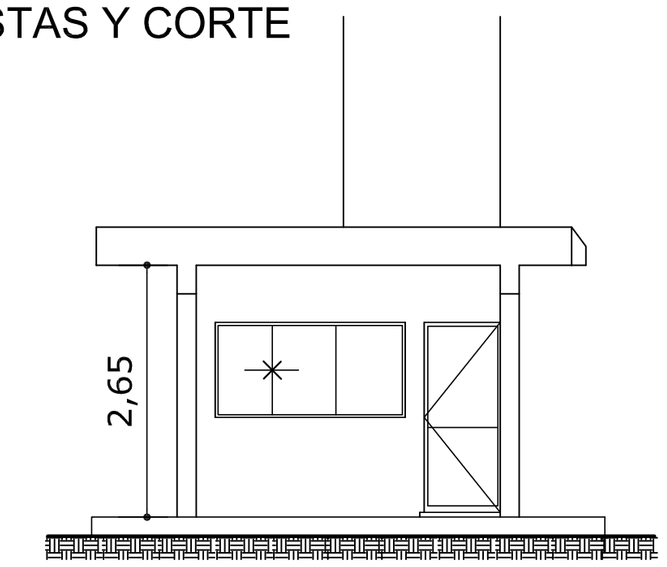

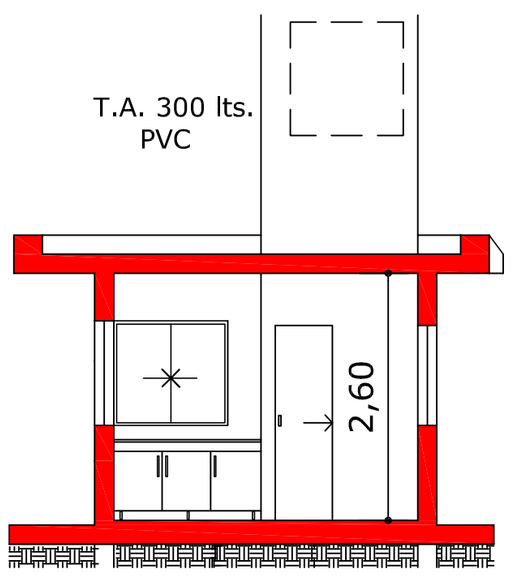

ESCALA 1:50

Firma Autor	Firma Usuario	Firma Coordinador Area	Firma Coordinador General	Firma Subgerente de Area	Firma Gerente de Linea

Subgerencia de Infraestructura Obras e Ingenieria	**OBRA:** Construcción de Cabinas de Seguridad - Predio Retiro - Linea San Martin	TRENES ARGENTINOS OPERACIONES
Fecha: 11-2017	**PLANO:** Planta, vistas, esquema instalación sanitaria y fundaciones	*Línea San Martín*
Dibujó: N.Solis		Escala: en plano / Revisión 1
Proyectó: Solis/Vexenat		Plano No. **LSM-OC-067-PL002**
Revisó: Arq. Vexenat		